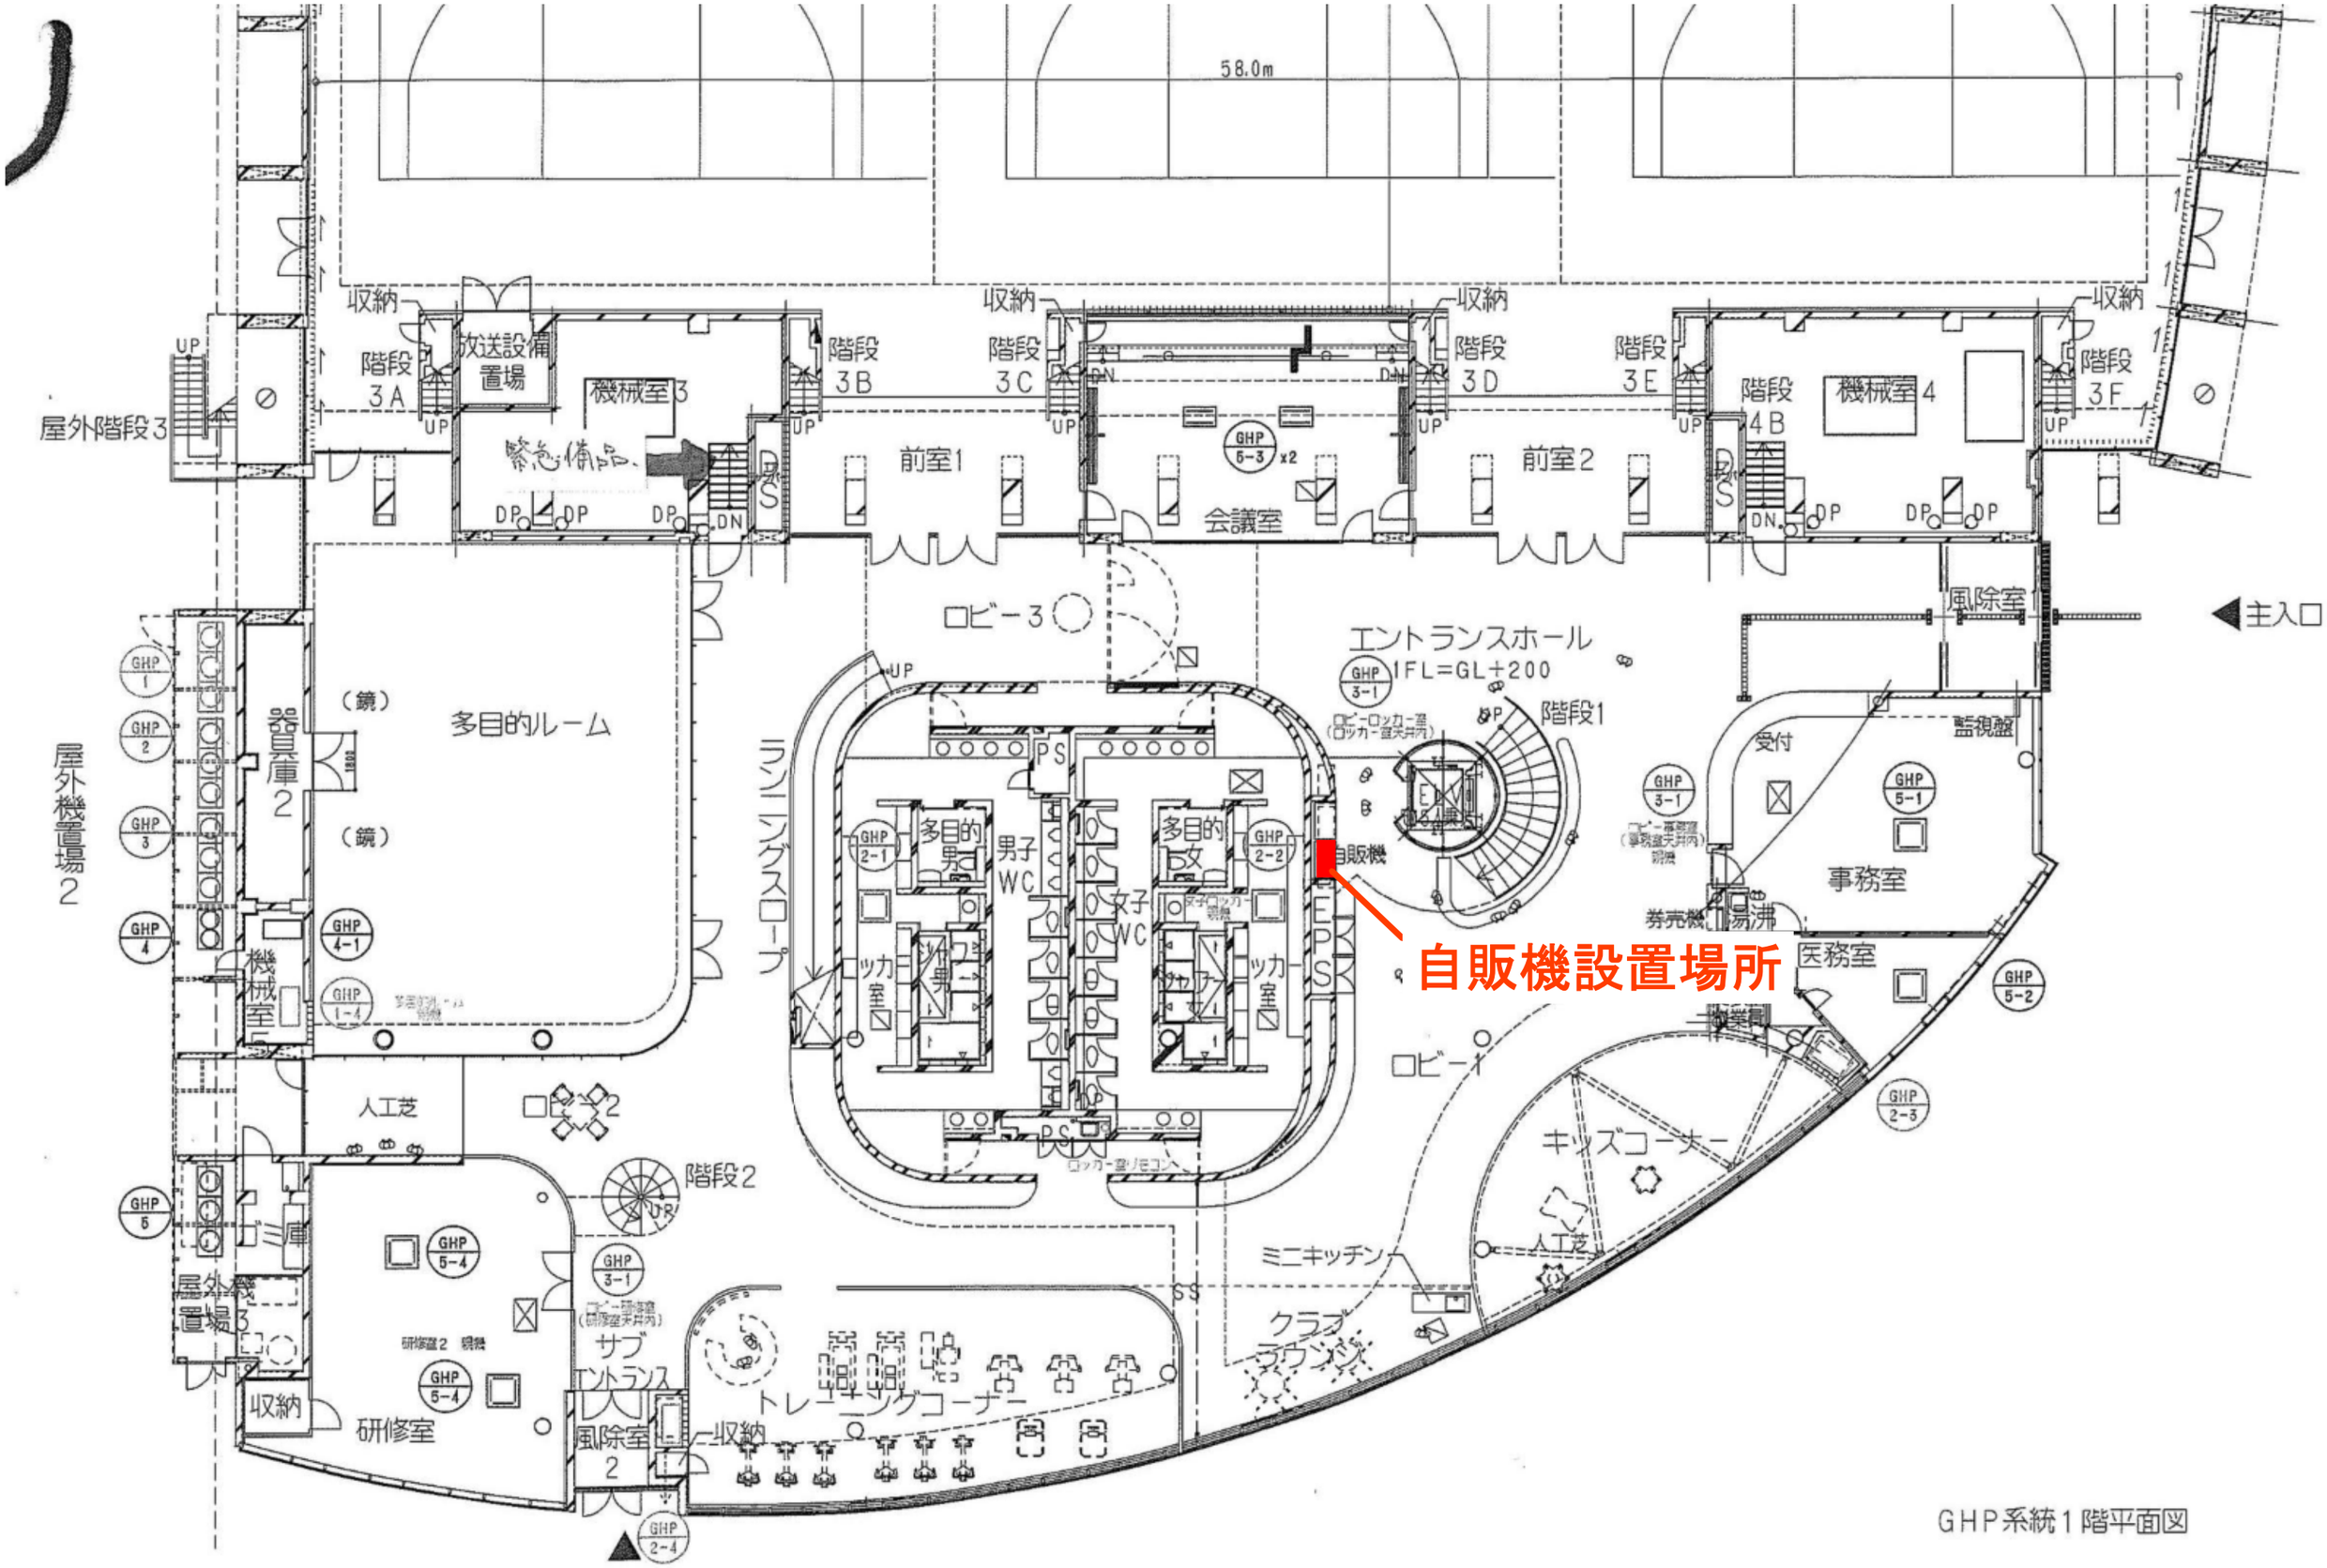
58.0m
収納
放送設備置場
機械室3
階段3A
階段3B
階段3C
階段3D
階段3E
階段3F
階段4B
機械室4
屋外階段3
緊急備品
前室1
前室2
会議室
GHP 5-3 x2
ロビー3
エントランスホール
GHP 3-1
1FL=GL+200
階段1
風除室
主入口
監視盤
受付
事務室
券売機
湯沸
医務室
自販機
自販機設置場所
多目的ルーム
器具庫2
屋外機置場2
機械室1
ランニングスロープ
多目的男
男子WC
女子WC
多目的女
ロッカー室
EPS
ロビー1
キッズコーナー
人工芝
階段2
ミニキッチン
クラブラウンジ
ゴミ庫
屋外機置場3
研修室2
サブエントランス
風除室2
トレーニングコーナー
研修室
収納
GHP 1
GHP 2
GHP 3
GHP 4
GHP 4-1
GHP 1-4
GHP 5
GHP 5-4
GHP 2-1
GHP 2-2
GHP 5-1
GHP 5-2
GHP 2-3
GHP 2-4

GHP系統1階平面図