


小瀬戸温泉健康センター 花の湯館改修工事	
1階 平面図	1:100
真 命 社 設	

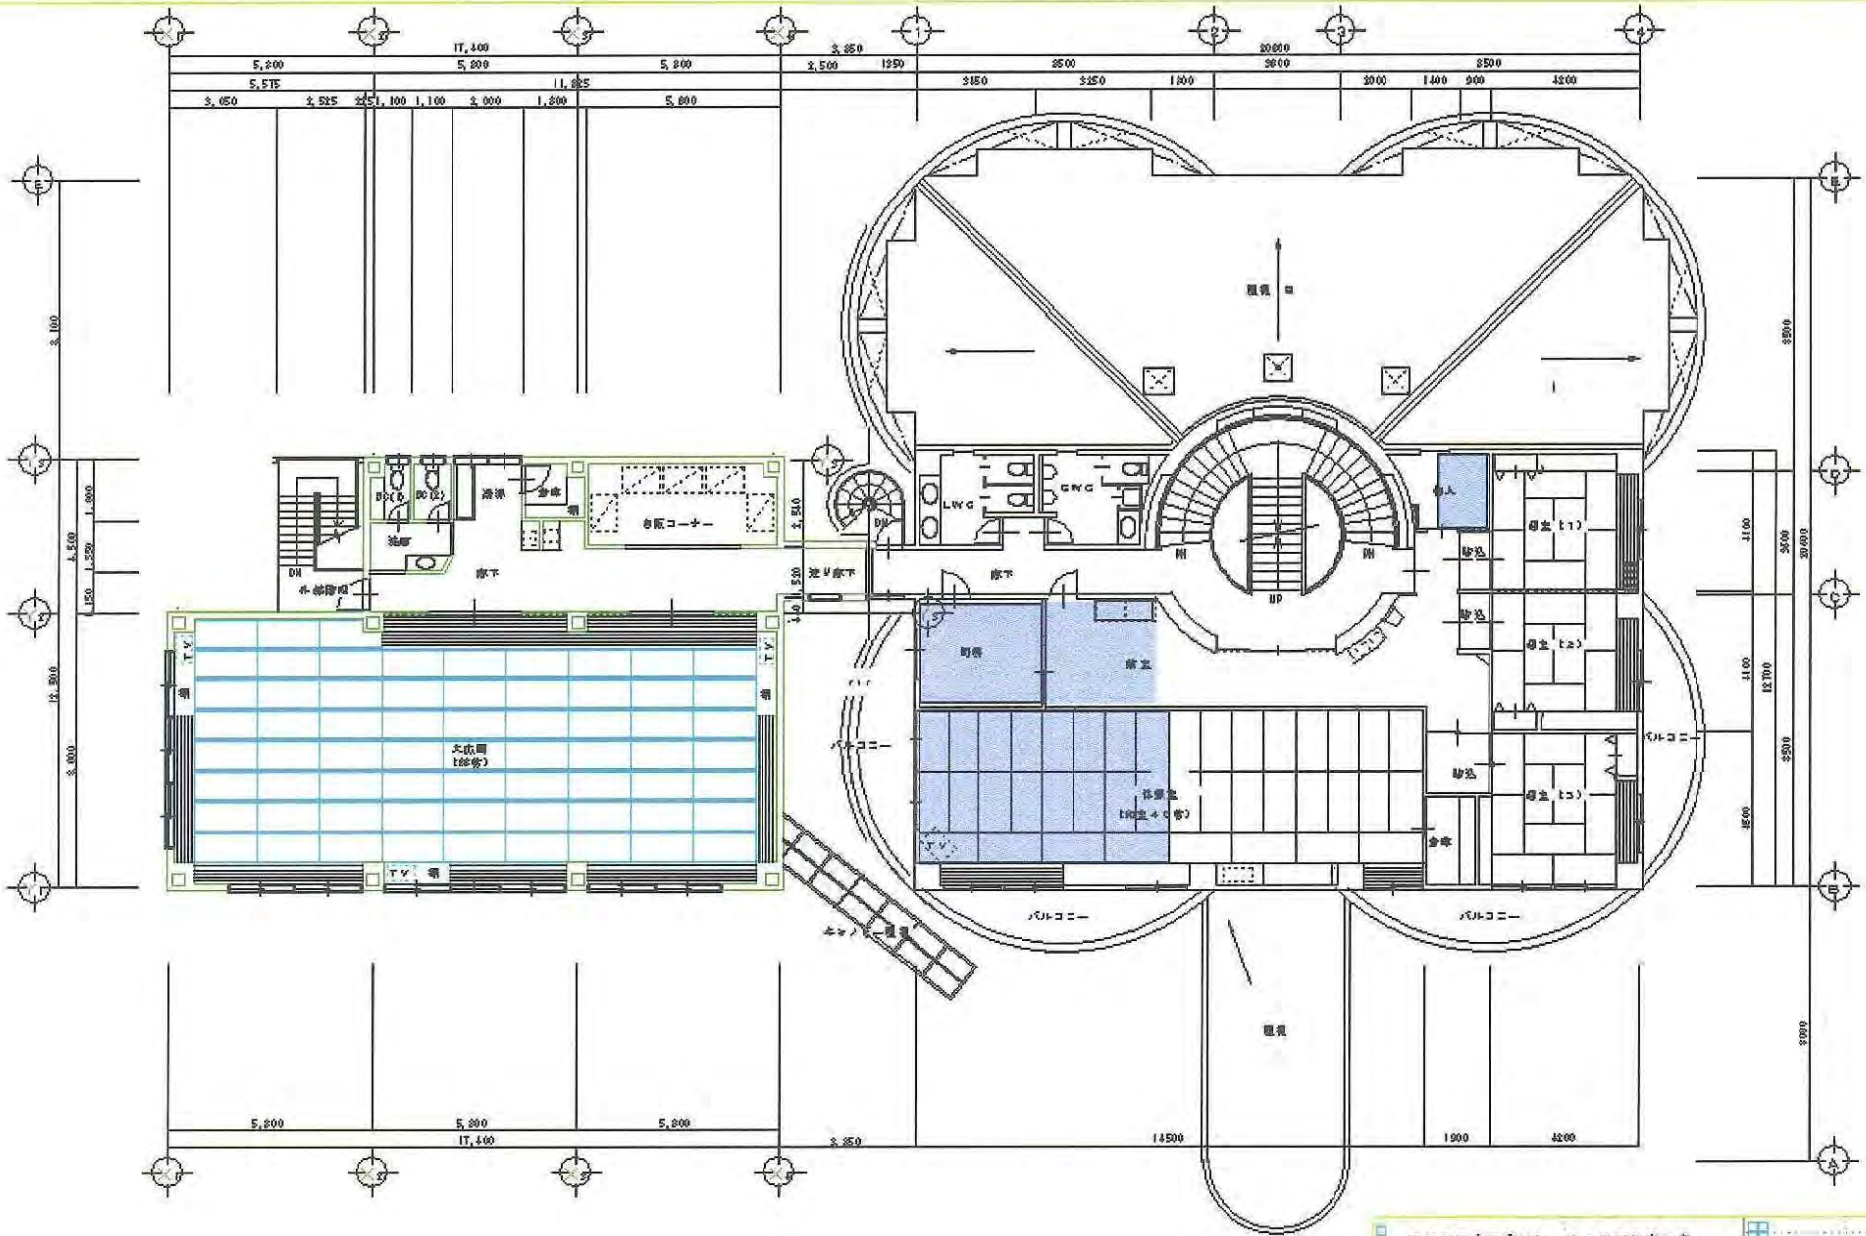

小沢戸温泉健康センター 花の湯館改修工事
 2階 平面図 1:100
 鳥居光雄