


資料 2

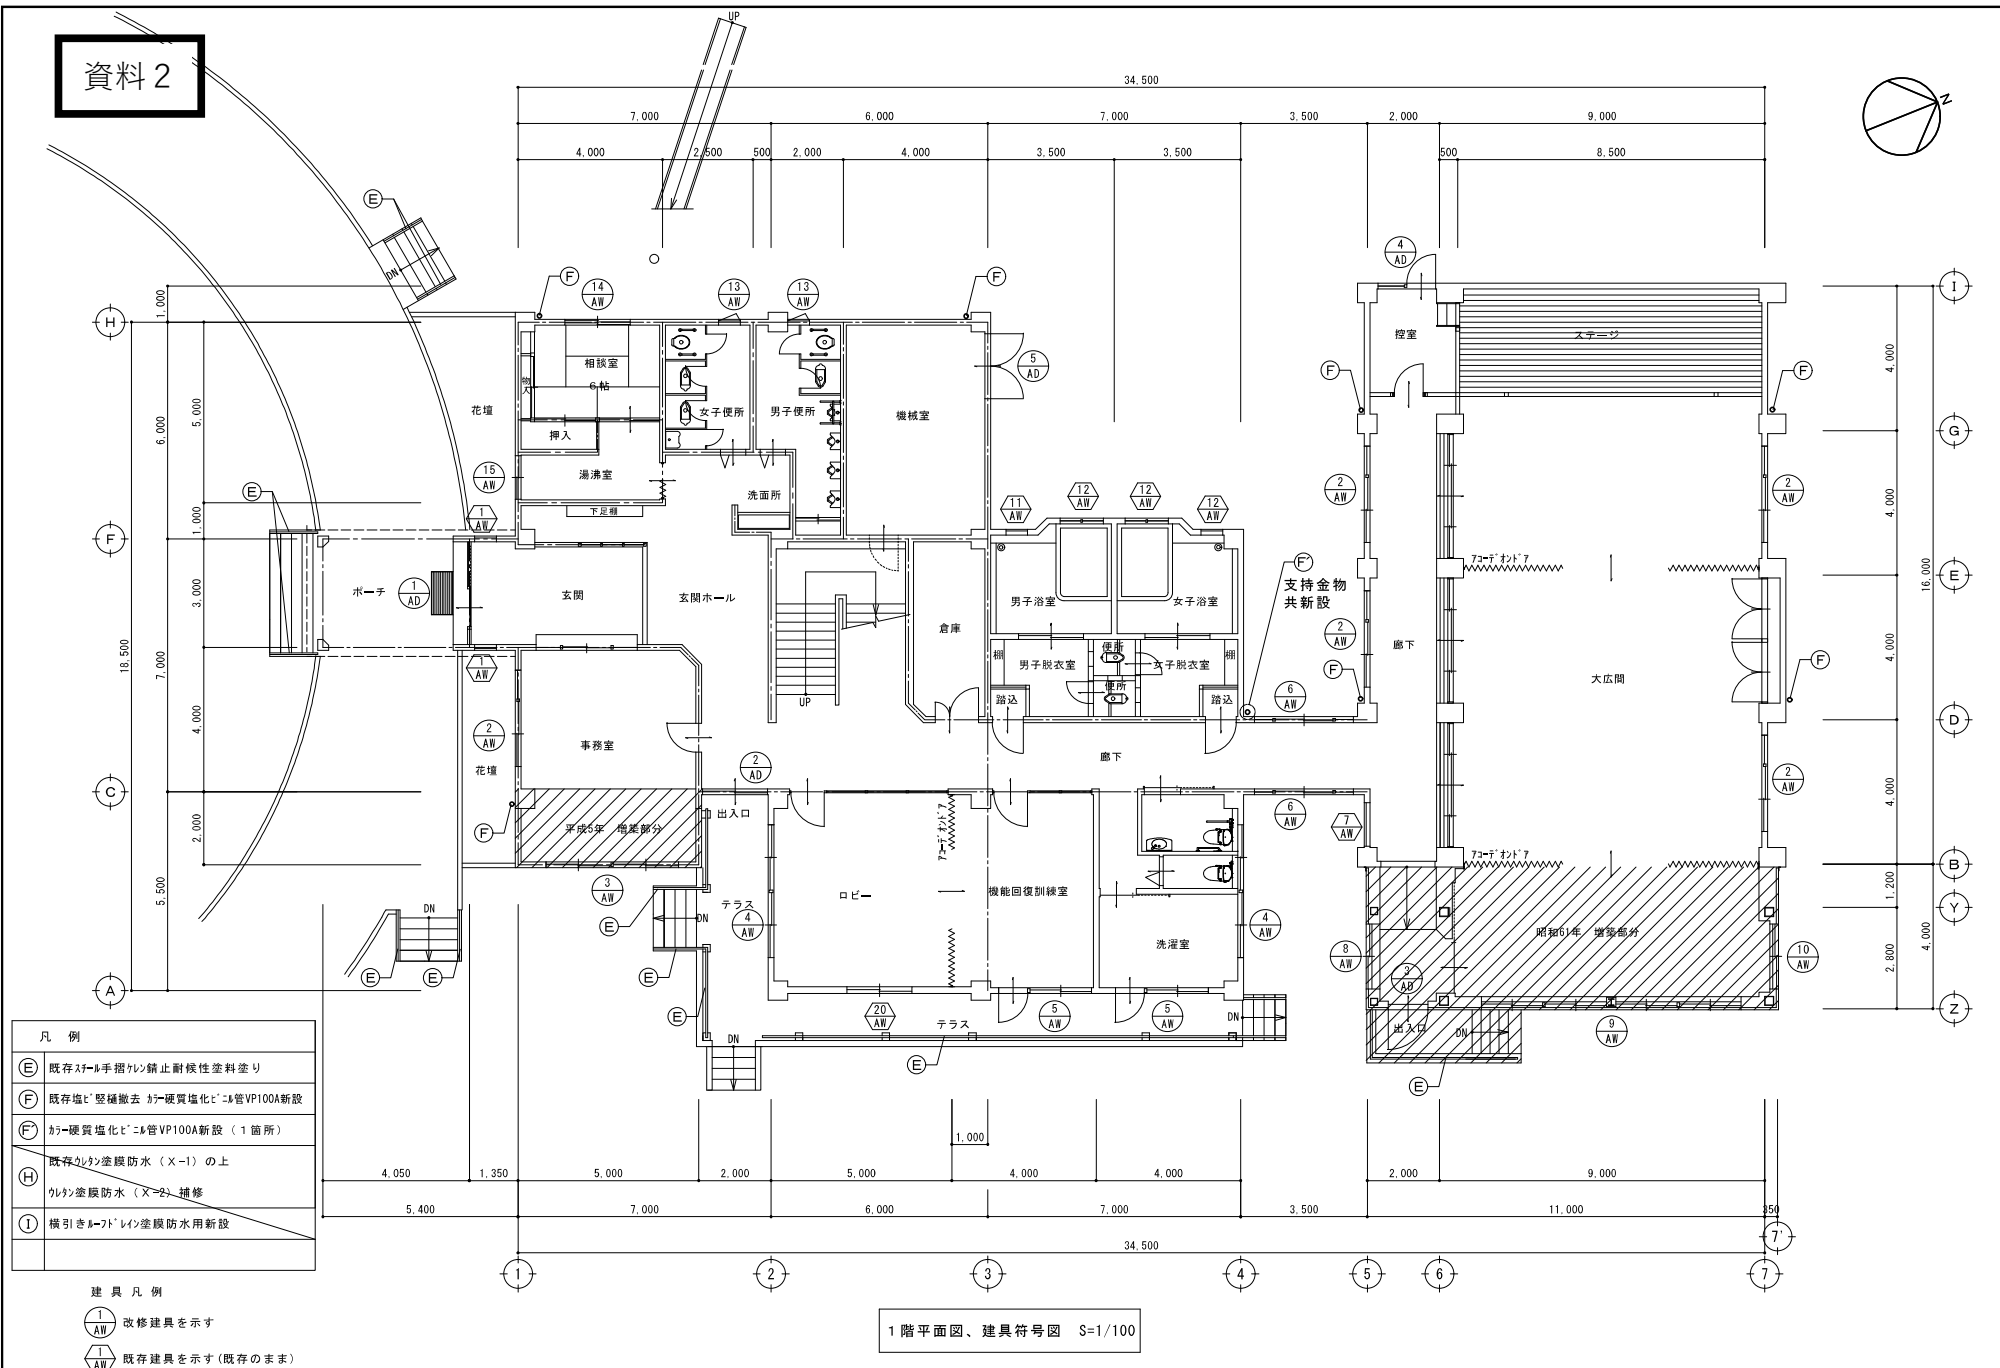

新潟市建築部公共建築第1課

工事名

小須戸老人福祉センター外壁改修工事

図 名

1階平面図、建具符号図

年 月 日 2017.1

縮 尺 1/100

図面番号 A-05

