



工 事 概 要	
1) 一般事項	
工事名称	明鏡高等学校 武道場屋根改修工事
工事場所	新潟市中央区沼垂東6丁目1502-14
工事種別	屋根改修工事
建物用途	高等学校
都市計画区域	都市計画区域内
防火地域	指定なし
用途地域	工業専用地域
その他の地域・地区	指定なし
建ぺい率	60%
容積率	200%
耐火建築物	耐火建築物
敷地面積	29,999.92 m ²
2) 対象建物概要	
構造階数	鉄筋コンクリート一部鉄骨造2階建て
最高の高さ	16.85 m
最高の軒高	15.70 m
延床面積	2,326.00 m ²
屋根改修面積	武道場 395.00 m ²

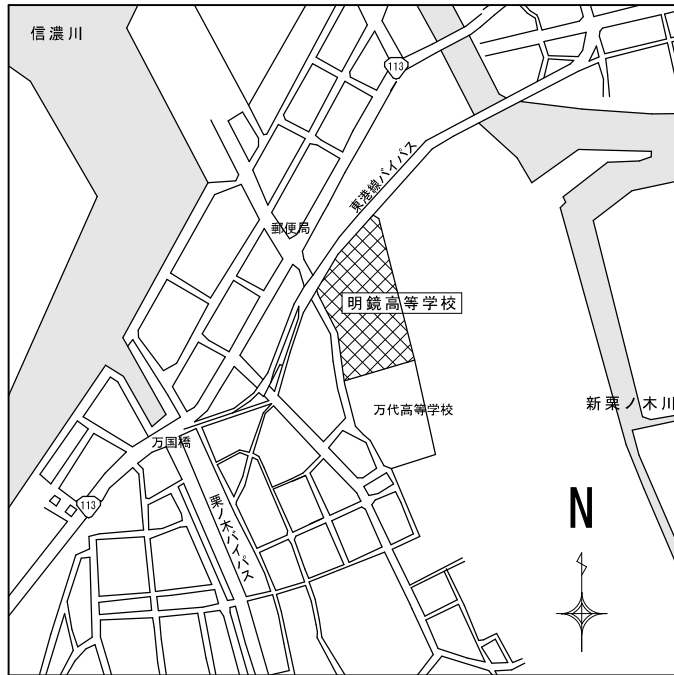

附近見取図


凡例	
△	学校関係者 出入口を示す
▲	工事関係者 出入口を示す
---	成形鋼板H=2.0mを示す(120日)
---	A型バリケードを示す(120日)
▲W W▲	クロスゲート W6.0m×H1.8m 1ヶ所
誘	誘導監視員を示す(32日)
■	工事範囲外を示す
□	工事対象範囲を示す

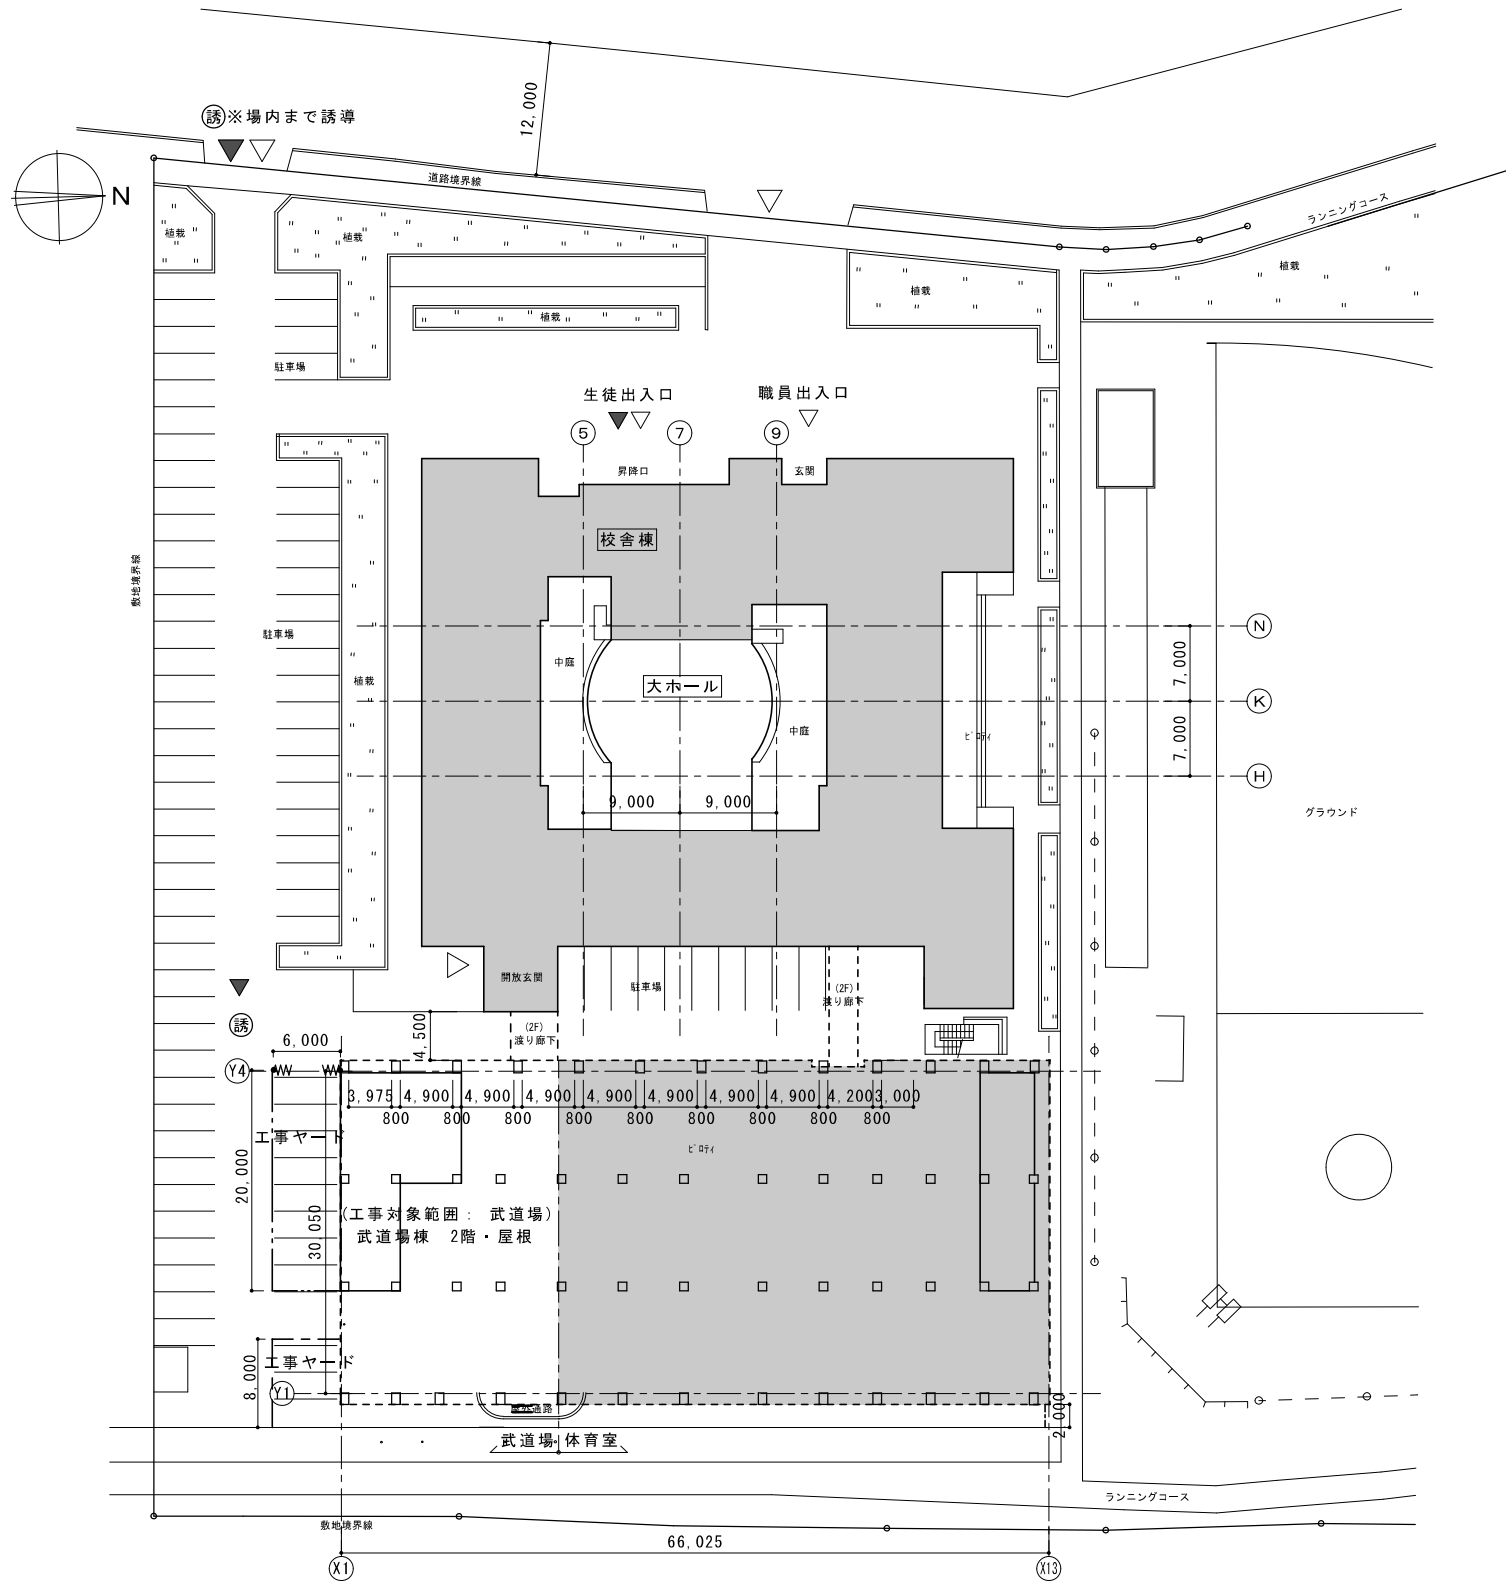

配置図・仮設計画図 S=1/500


訂正前

工事概要	
1) 一般事項	
工事名称	明鏡高等学校 武道場屋根改修工事
工事場所	新潟市中央区沼垂東6丁目1502-14
工事種別	屋根改修工事
建物用途	高等学校
都市計画区域	都市計画区域内
防火地域	指定なし
用途地域	工業専用地域
その他の地域・地区	指定なし
建ぺい率	60%
容積率	200%
耐火建築物	耐火建築物
敷地面積	29,999.92 m ²
2) 対象建物概要	
構造階数	鉄筋コンクリート一部鉄骨造2階建て
最高の高さ	16.85 m
最高の軒高	15.70 m
延床面積	2,326.00 m ²
屋根改修面積	武道場 395.00 m ²

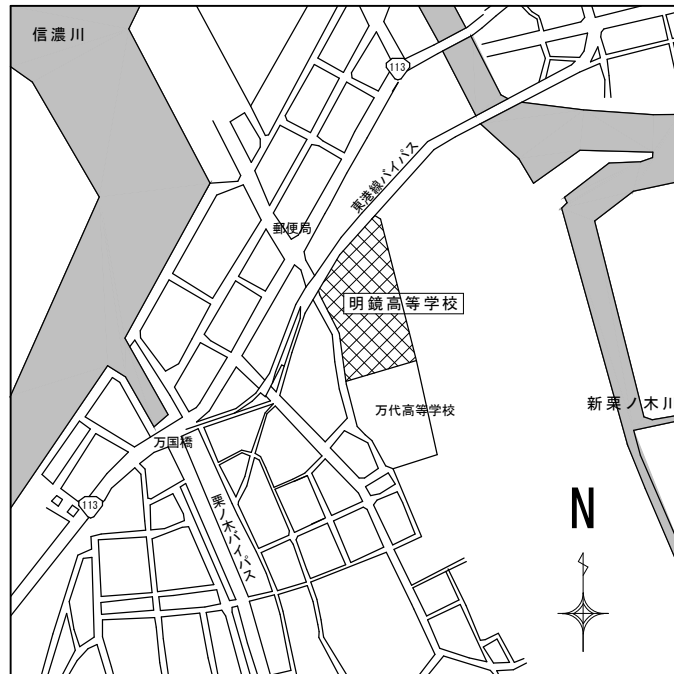

附近見取図

凡例	
△	学校関係者 出入口を示す
▲	工事関係者 出入口を示す(▲は訂正箇所)
---	成形鋼板H=2.0mを示す(120日)
---	A型バリケードを示す(120日)
▲W ▲M	クロスゲート W6.0m×H1.8m 1ヶ所
誘	誘導監視員を示す(32日)
■	工事範囲外を示す
□	工事対象範囲を示す

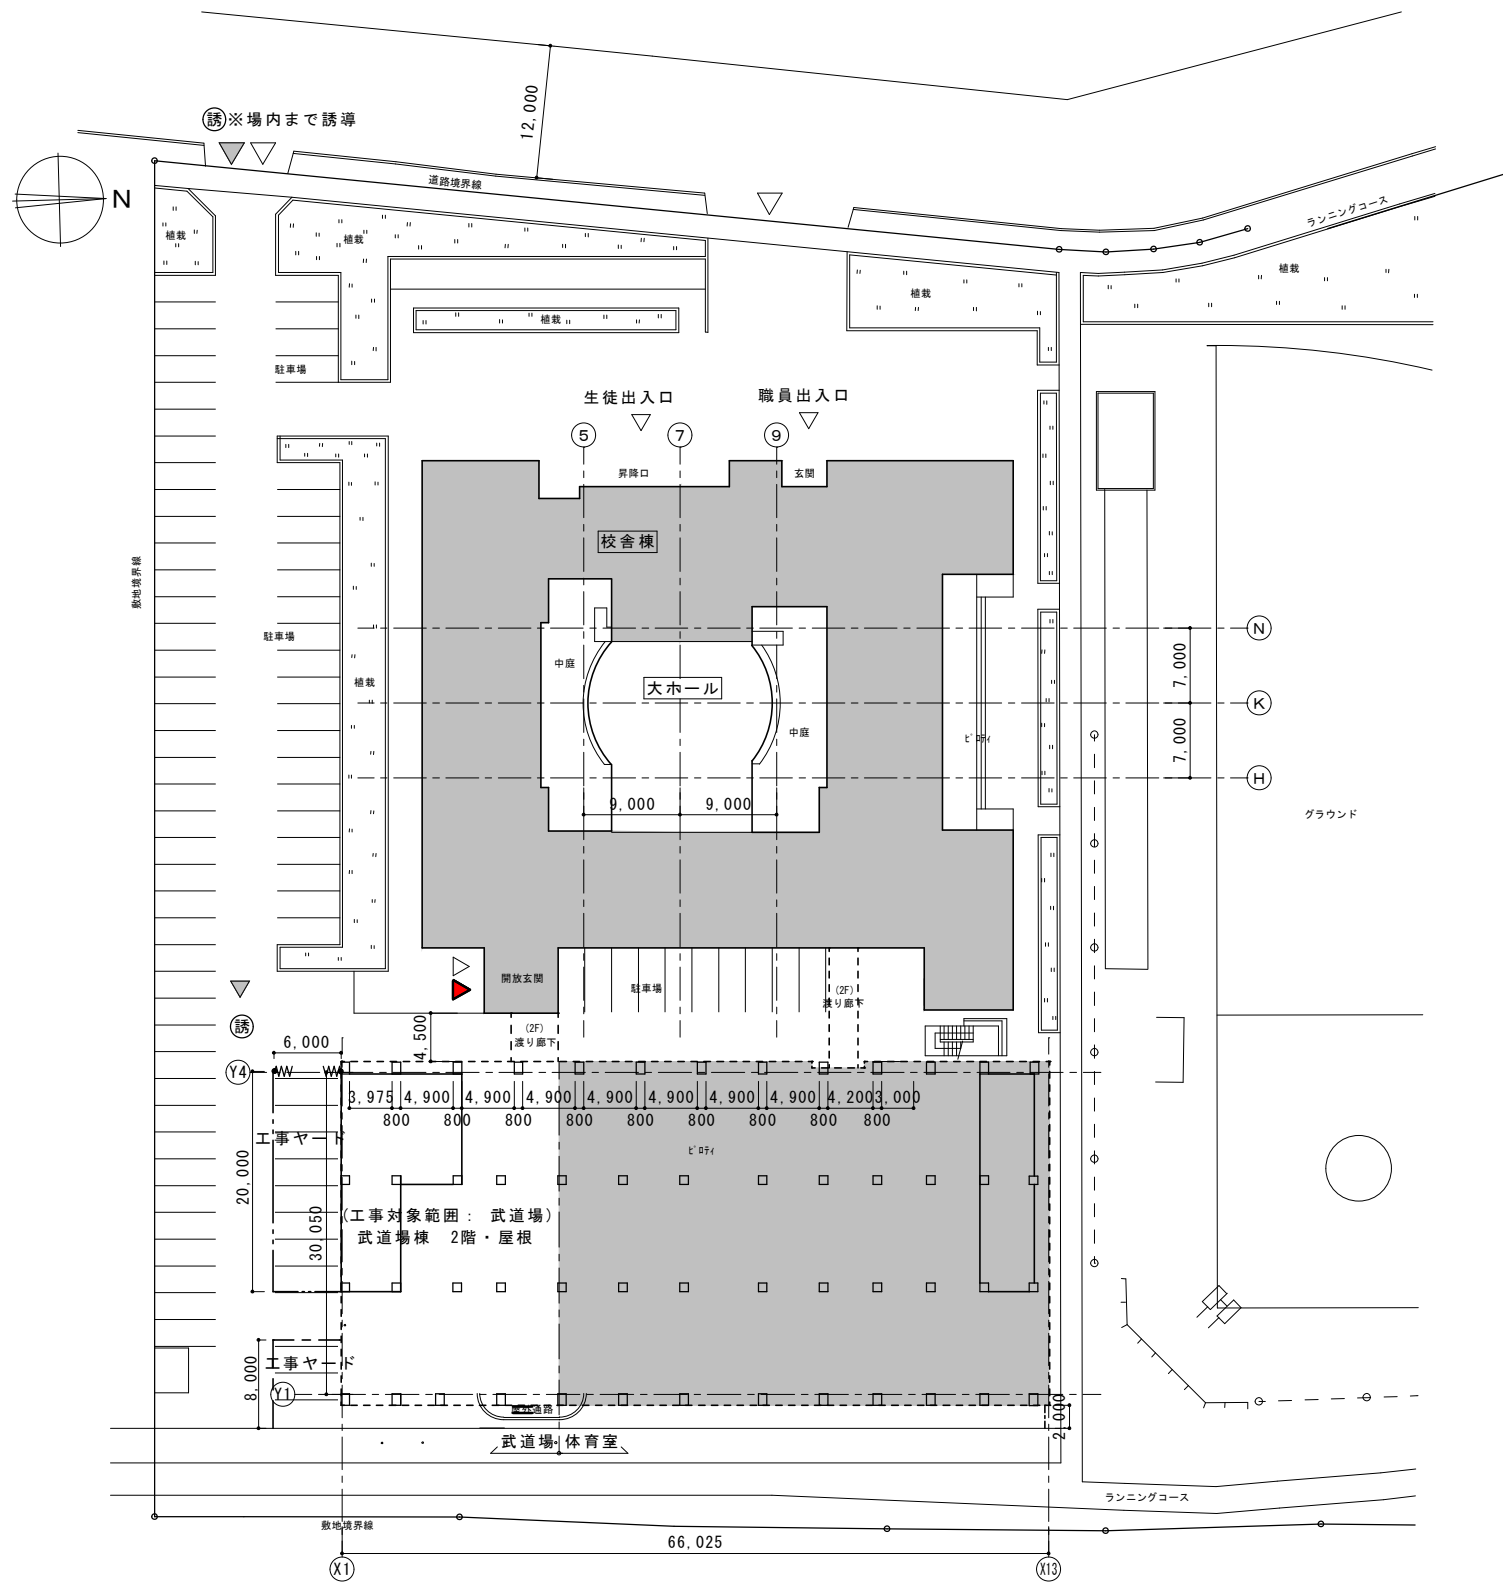

配置図・仮設計画図 S=1/500

訂正後