

【基本情報】

設立:1976(S51)年10月

設立背景:駐車場不足と交通混乱解消のため地下駐車場を整備、併せて商店街を併設

設立主体:新潟地下開発 株式会社 (建設省の指導により、第三セクター方式を採用)

延床面積:15,388.25㎡ (地下1階 7,408.45㎡、地下2階 7,979.80㎡)

構造:鉄骨鉄筋コンクリート・鉄骨・鉄筋コンクリート造、陸屋根地下2階付6階建

地下1階:西堀ローサ (地下商店街はR7.3で営業終了、R7.4より通路としてのみ利用、

出入口数:23か所、ビルとの接続数:5か所、緊急一時避難施設)


地下2階:西堀地下駐車場 (設備の老朽化のため、R7.5より利用休止)

アクセス:JR新潟駅からバス約10分 (約2km)




■閉店した商業施設等

■地下1階 西堀ローサ (商業施設、公共通路)

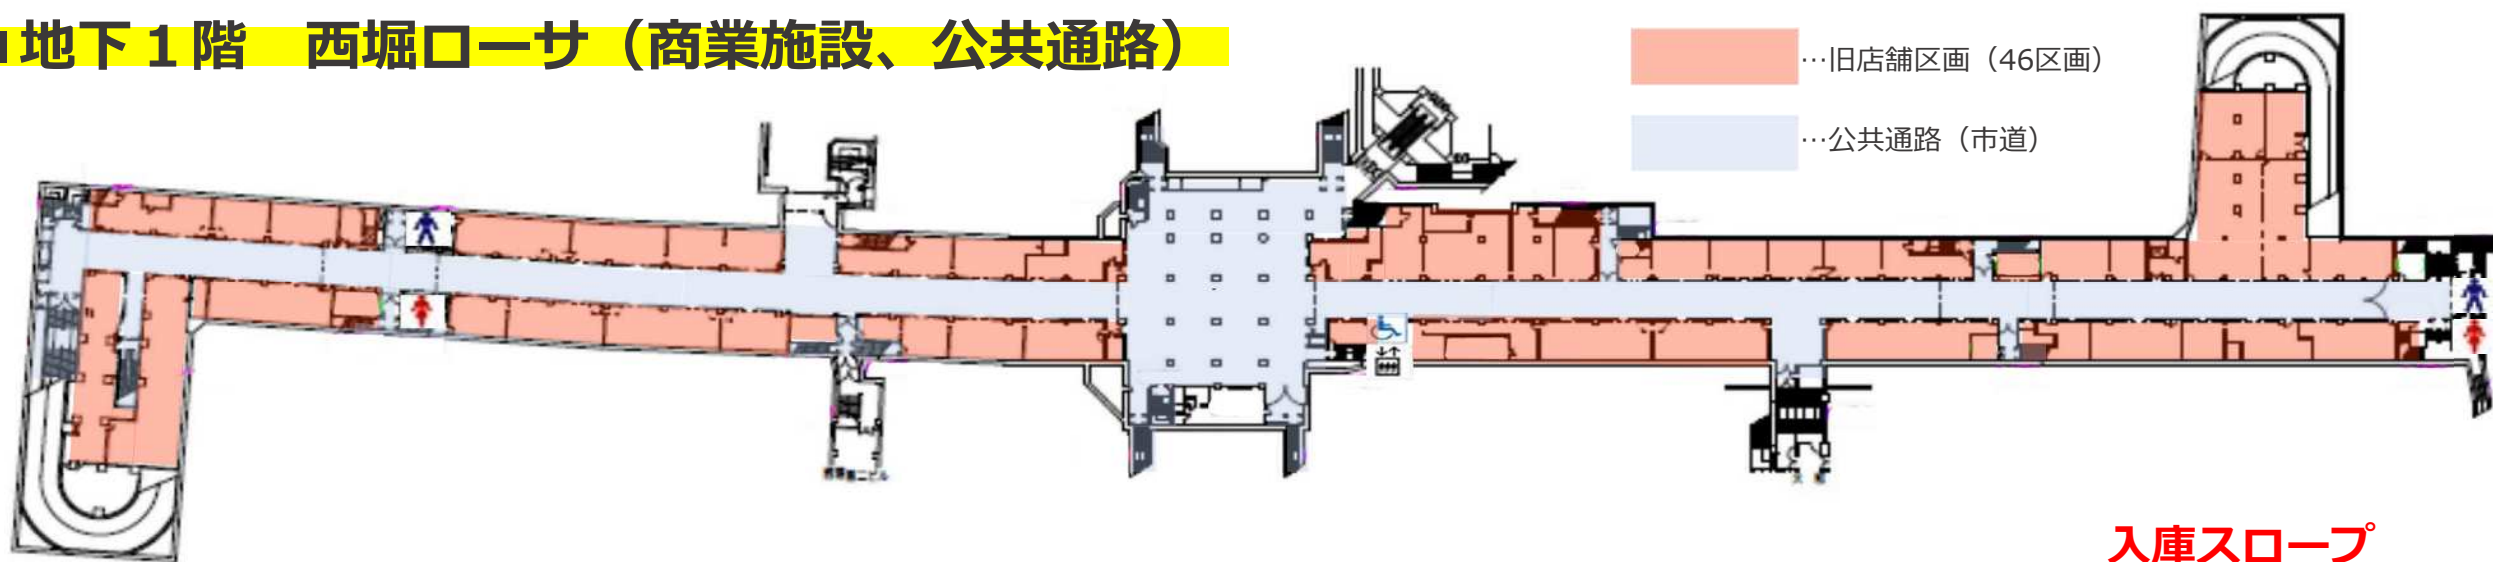

■地下2階 西堀地下駐車場 (市営駐車場) 112台収容

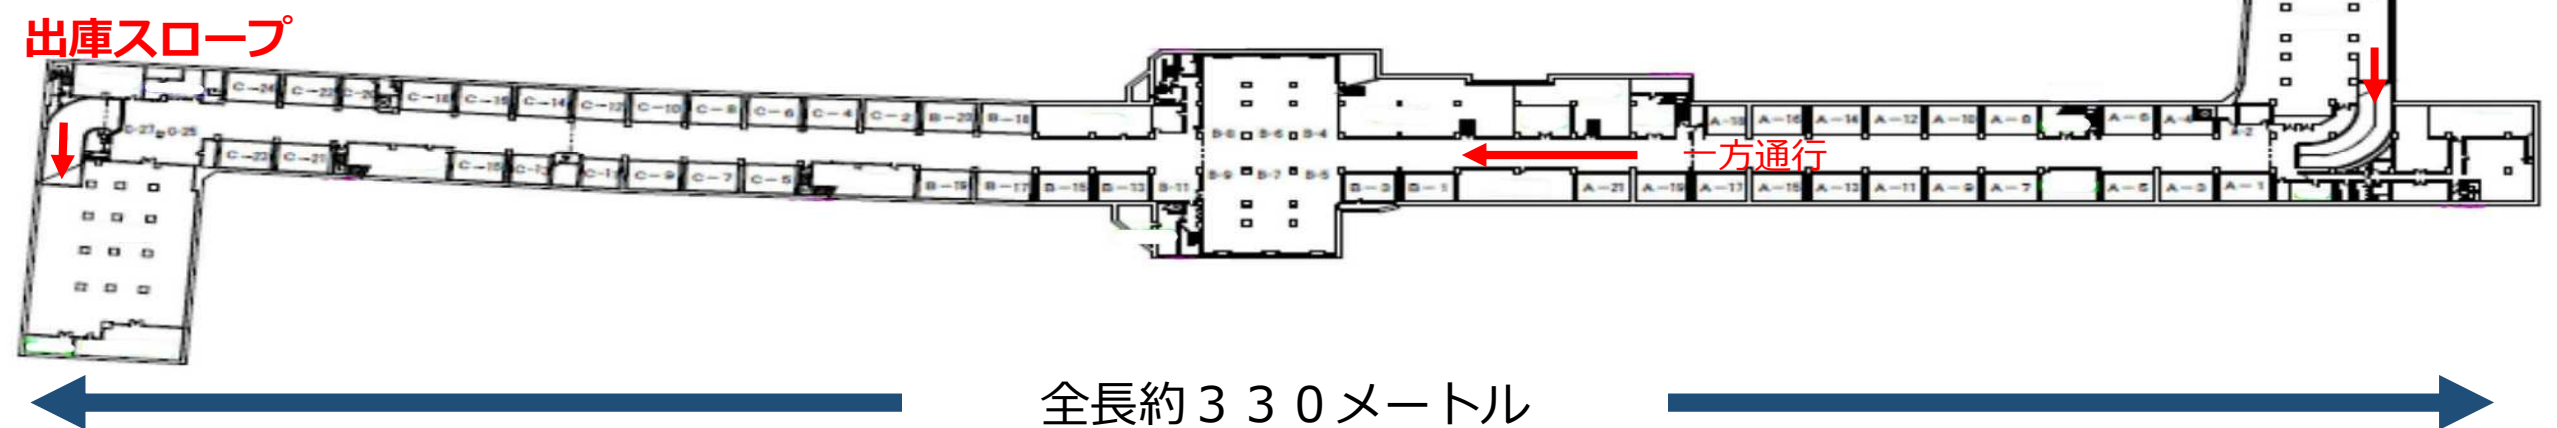

全長約330メートル

【新潟市】西堀ローサ -新潟地下開発(株)の経営と新潟市の支援の経緯-

