


新潟市旧齋藤家別邸

図面集・備品一覧

令和4年8月

新潟市


市道 西大畑町孫川岸通線

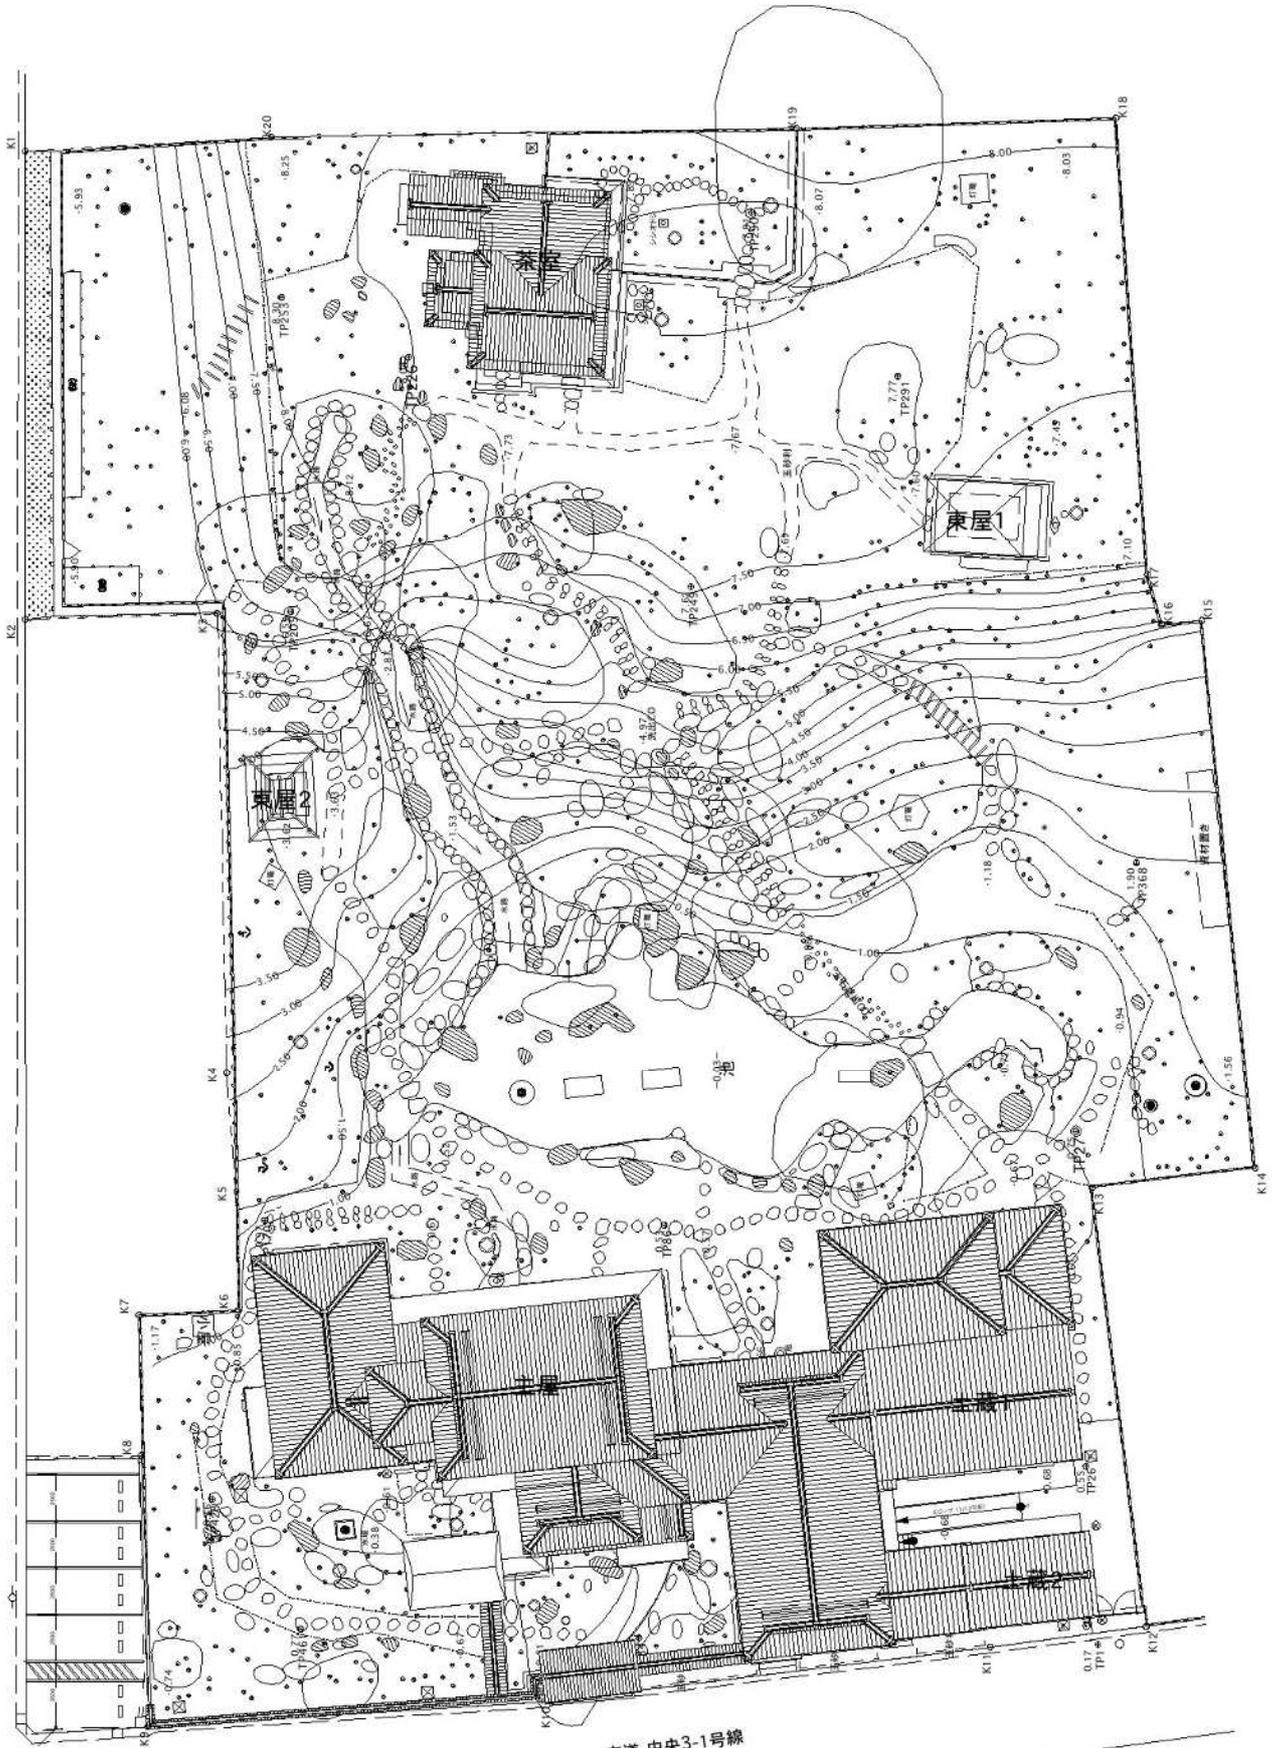

市道 中央3-1号線

灯籠	○
庭石	●
樹木	●
集水樹	⊗
地目界	—
口ノ楯、竹柵	—
塀垣	—
水路	—
雨溝	—
通路、踏石	—
基準点	●
凡例	


全体配置図 S=1/400

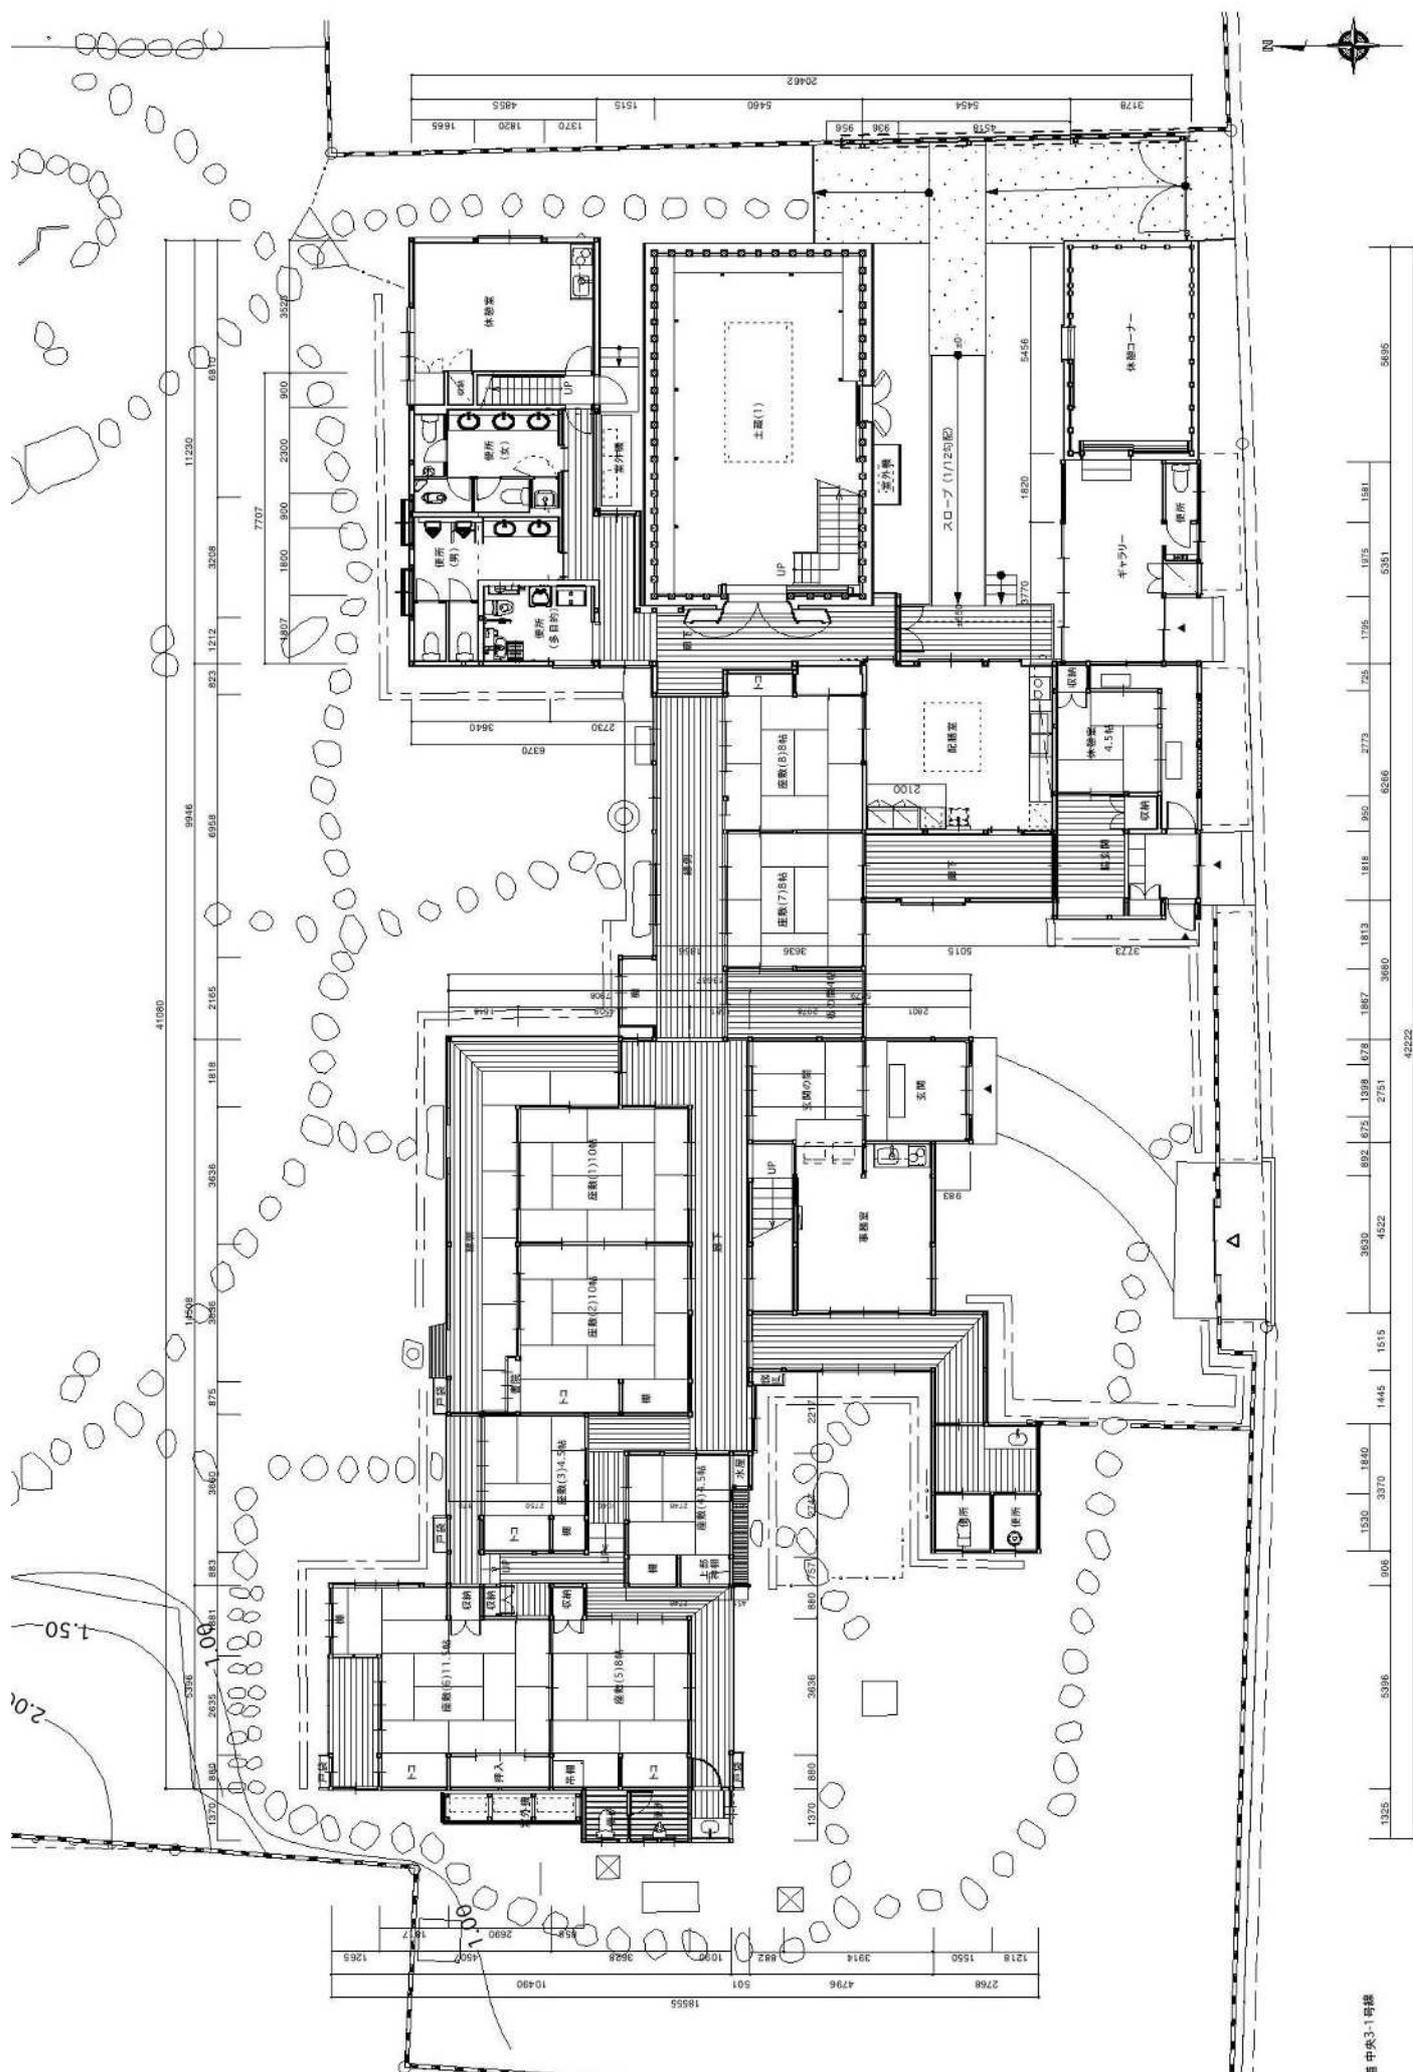


主屋一階平面図 S=1/200



市道中央3-1号線

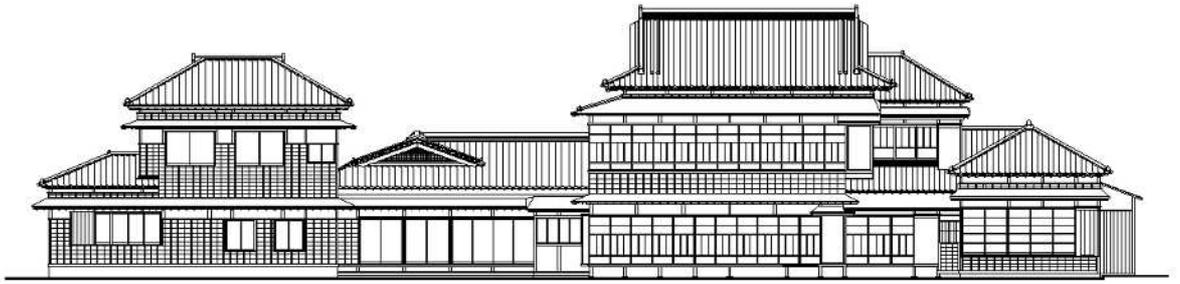


主屋北立面图

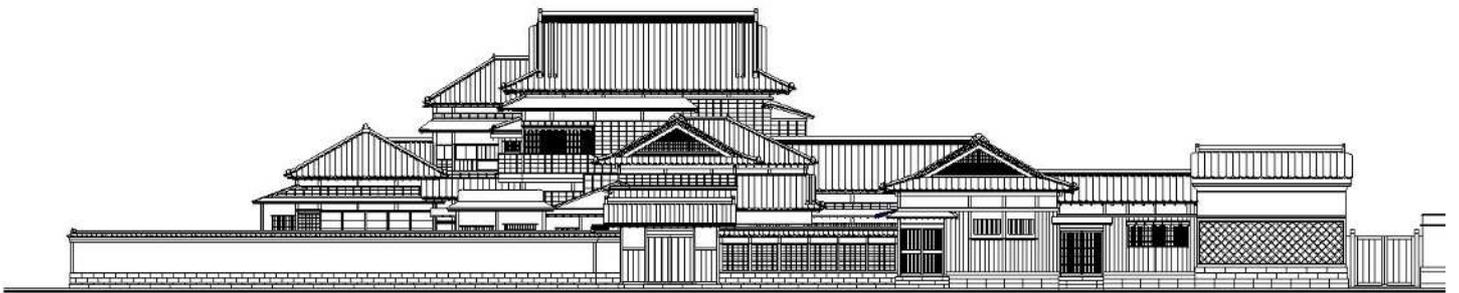

主屋南立面图（通側）




主屋南立面图（庭側）

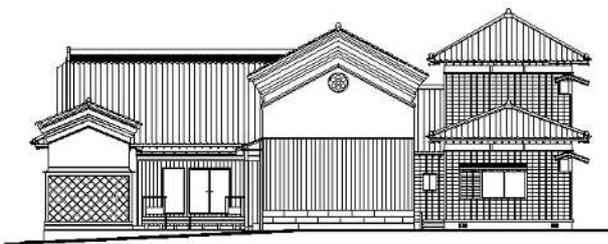


主屋東立面图




主屋西立面图

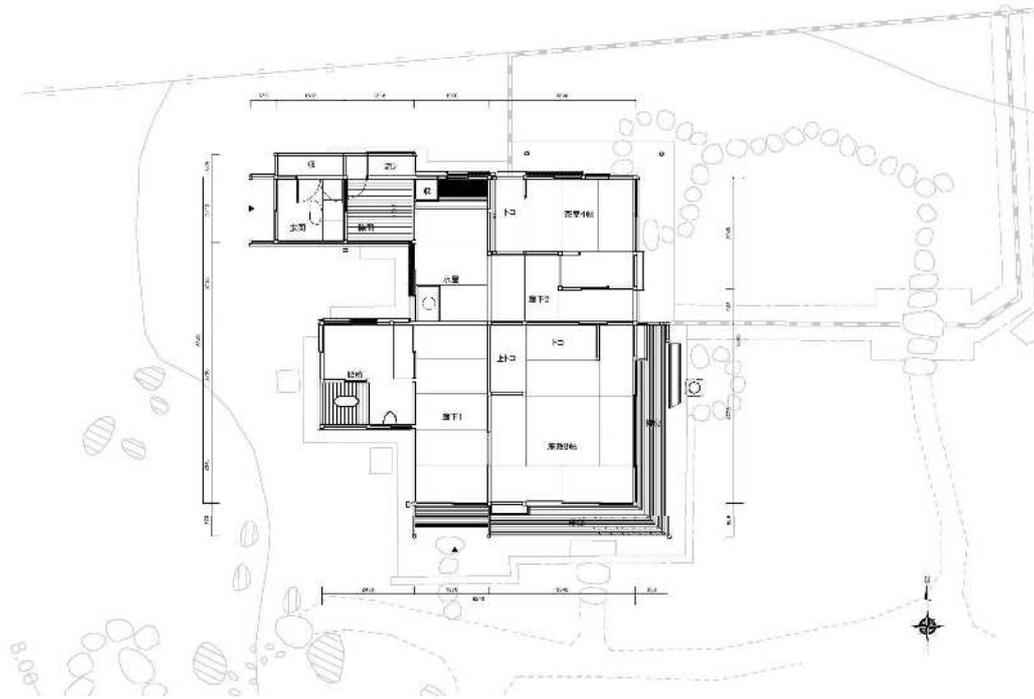


茶室平面図

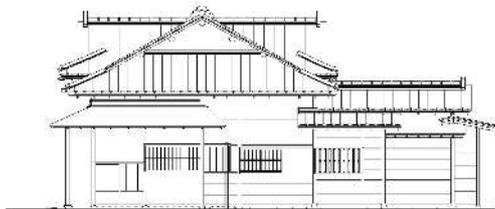


茶室北立面図

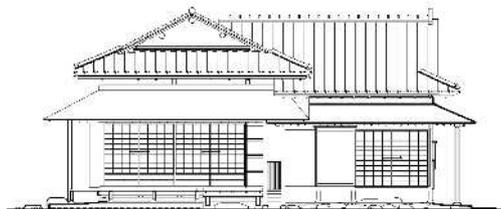


茶室東立面図

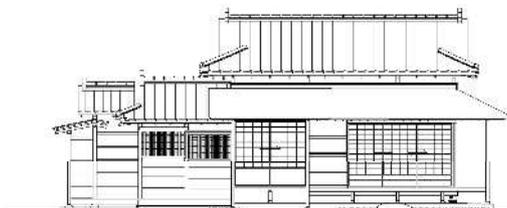


茶室南立面図

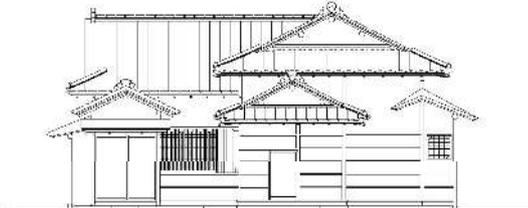


茶室西立面図

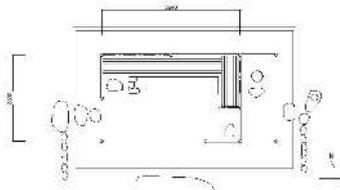


東屋 1 平面図

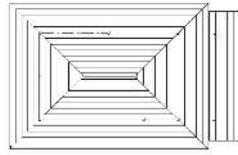


東屋 1 屋根伏図

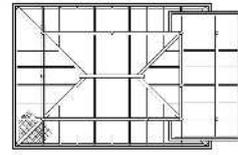


東屋 1 天井伏図

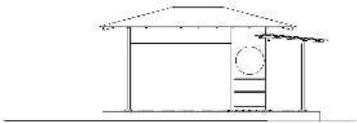

東屋 1 南立面図

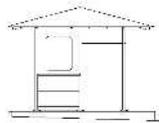


東屋 1 西立面図

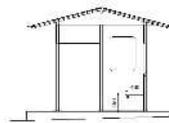


東屋 1 断面図




東屋 1 東立面図

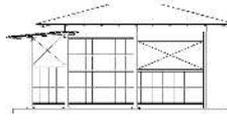


東屋 1 北立面図

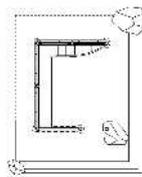


東屋 2 平面図

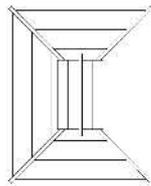


東屋 2 屋根伏図

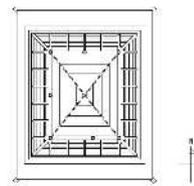

東屋 2 天井伏図

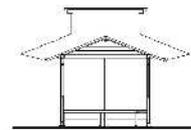

東屋 2 断面図

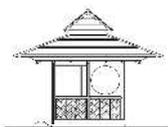

東屋 2 北立面図



東屋 2 東立面図



東屋 2 南立面図



東屋 2 西立面図

図面補足説明

【旧齋藤家別邸仕上げ表】

○主屋関係

外部		
屋根		棧瓦葺き、庇は一部銅版葺き
壁		下見板張り、豎板張り、杉皮網代張り 上部小壁は漆喰塗り
開口部		木製建具、一部アルミサッシ

内部		
座敷	床	畳敷き
	壁	砂漆喰壁
	天井	竿縁天井、一部網代天井
配膳室	床	長尺塩ビシート張り
	壁	ビニールクロス張り
	天井	ビニールクロス張り
事務室	床	木製フローリング
	壁	砂漆喰壁、一部豎板張り
	天井	竿縁天井
休憩室 ポランティア室	床	木製フローリング
	壁	ビニールクロス張り
	天井	化粧石膏ボード

【旧齋藤家別邸仕上げ表】

○茶室関係

外部		
屋根	棧瓦葺き、庇は一部銅版葺き	
壁	杉皮張り、上部小壁は漆喰塗り	
開口部	木製建具	

内部		
座敷	床	畳敷き
	壁	砂漆喰壁
	天井	竿縁天井、一部網代天井

○東屋1・2関係

東屋1

外部		
屋根	銅版葺き	
壁	杉皮張り、上部小壁は砂漆喰塗り	
開口部	木製建具	

内部		
床	豆砂利洗い出し	
壁	砂漆喰壁	
天井	網代天井	

東屋2

外部		
屋根	茅葺きの上に杉皮載せ	
壁	杉皮張り、網代張り、上部小壁は砂漆喰塗り	
開口部	建具なし	

内部		
床	石畳	
壁	砂漆喰壁	
天井	葦天井	

図面補足説明

【旧齋藤家別邸 述べ面積表】

のべ面積		
主屋	1階	424.52 m ²
主屋	2階	146.99 m ²
土蔵1	1階	49.69 m ²
土蔵1	2階	46.32 m ²
土蔵2	平屋	17.34 m ²
	小計	684.86 m ²
茶室	平屋	65.29 m ²

区分名	新潟市旧齋藤家別邸備品(旧齋藤家取得～指定管理以前)					異動数量		現在高					
年月日	番号	品名	品質規格	摘要	単価(円)	増	減	番号	使用	貸付	委託	保管	計
	1	金屏風	洋金平押 6尺6曲	新潟市旧齋藤家別邸より	—	1			1				1
	2	座布団	ローズ	新潟市旧齋藤家別邸より	—	100	2		98				98
	3	座卓		新潟市旧齋藤家別邸より	—	20			20				20
	4	毛せん	赤色 0.9m×2m	新潟市旧齋藤家別邸より	—	6			6				6
	5	毛せん	赤色 0.9m×4m	新潟市旧齋藤家別邸より	—	2			2				2
	6	毛せん	紺色 0.9m×2m	新潟市旧齋藤家別邸より	—	6			6				6
	7	毛せん	紺色 0.9m×4m	新潟市旧齋藤家別邸より	—	2			2				2
	8	コートハン ガー		新潟市旧齋藤家別邸より	—	2			2				2
	9	ハンガー		新潟市旧齋藤家別邸より	—	50	1		49				49
	10	衝立		新潟市旧齋藤家別邸より	—	1			1				1
	11	煎茶碗		新潟市旧齋藤家別邸より	—	110	2		108				108
	12	茶托	茶托	新潟市旧齋藤家別邸より	—	100			100				100
	13	急須	小	新潟市旧齋藤家別邸より	—	1			1				1
	14	急須	中	新潟市旧齋藤家別邸より	—	1			1				1
	15	ステンレスや かん	2■	新潟市旧齋藤家別邸より	—	1			1				1

区分名	新潟市旧齋藤家別邸備品(旧齋藤家取得～指定管理以前)					異動数量		現在高						
	年月日	番号	品名	品質規格	摘要	単価(円)	増	減	番号	使用	貸付	委託	保管	計
	16	ステンレスやかん	5 ■		新潟市旧齋藤家別邸より	—	1			1				1
	17	ポット	2. 2 ■		新潟市旧齋藤家別邸より	—	2	2		0				0
	18	茶盆	3 3 c m		新潟市旧齋藤家別邸より	—	2			2				2
	19	長手盆	5 1 c m		新潟市旧齋藤家別邸より	—	2			2				2
	20	丸椅子			新潟市旧齋藤家別邸より	—	8			8				8
	21	折りたたみ椅子			新潟市旧齋藤家別邸より	—	8			8				8
	22	すのこ	1 枚は正面玄関		新潟市旧齋藤家別邸より	—	2			2				2
	23	ファンヒーター			新潟市旧齋藤家別邸より	—	3			3				3
	24	サーキュレーター			新潟市旧齋藤家別邸より	—	1			1				1
	25	CDラジカセ			新潟市旧齋藤家別邸より	—	1			1				1
	26	白布			新潟市旧齋藤家別邸より	—	2			2				2
	27	掃除機			新潟市旧齋藤家別邸より	—	2			2				2
	28	パネル	ポール付		新潟市旧齋藤家別邸より	—	2			2				2
	29	木製額縁			新潟市旧齋藤家別邸より	—	20	3		17				17
	30	掛け時計			新潟市旧齋藤家別邸より	—	1			1				1

区分名	新潟市旧齋藤家別邸備品(旧齋藤家取得～指定管理以前)					異動数量		現在高					
年月日	番号	品名	品質規格	摘要	単価(円)	増	減	番号	使用	貸付	委託	保管	計
	31	置き時計		新潟市旧齋藤家別邸より	—	1			1				1
	32	会議テーブル		新潟市旧齋藤家別邸より	—	2			2				2
	33	スノーダンブ		新潟市旧齋藤家別邸より	—	1			1				1
	34	プラスチック クスコップ	プラスチック スコップ	新潟市旧齋藤家別邸より	—	2			2				2
	35	番号札	番号札	新潟市旧齋藤家別邸より	—	94			94				94
	36	レターケース	レターケース	新潟市旧齋藤家別邸より	—	1			1				1
	37	メニューボード		新潟市旧齋藤家別邸より	—	2			2				2
	38	引き違い書庫		新潟市旧齋藤家別邸より	—	1			1				1
	39	脚立	120センチ	新潟市旧齋藤家別邸より	—	1			1				1
	40	踏台	80センチ	新潟市旧齋藤家別邸より	—	1			1				1
	41	コードリール		新潟市旧齋藤家別邸より	—	1			1				1
	42	延長コード		新潟市旧齋藤家別邸より	—	2			2				2
	43	ファックス		新潟市旧齋藤家別邸より	—	1	1		0				0

区分名		新潟市旧齋藤家別邸 備品2(指定管理開始～)				異動数量		現在高					
年月日	番号	品名	品質規格	摘要	単価(円)	増	減	番号	使用	貸付	委託	保管	計
H24.3.30	44	スチール背負式 ブロー		(株)丸富	70,140	1			1				1
H24.3.30	45	冷蔵庫	三菱MRP17 (S)	(株)ヤマダ電機	39,200	1			1				1
H24.3.30	46	冷蔵庫	シャープSJ-PW 42W(S)	(株)コジマ	117,012	1			1				1
H24.3.30	47	電子レンジ	日立オープンレンジM ROJV300(W)	(株)ヤマダ電機	58,300	1			1				1
H24.3.30	48	プロジェクター	EPSON	(株)ヤマダ電機	128,000	1			1				1
H24.3.30	49	ベンチ	ラウンジベンチ	(株)インテリア 山下	56,595	2			2				2
H24.3.30	50	調理作業台	マルゼンBHD-1 89W	(株)インテリア 山下	126,000	1			1				1
H24.3.30	51	ロッカー	コクヨCLK-65 F1	(有)立川	57,960	1			1				1
H24.3.30	52	ロッカー	コクヨLK-4F1	(有)立川	57,960	2			2				2
H24.3.30	53	パンフレットス タンド	ZR-PSS513	(有)立川	54,495	2			2				2
H24.3.30	54	ホワイトボード	コクヨBB-R93 6WW	(株)ヒウラ	59,535	1			1				1
H24.3.30	55	テレビ	三菱LCD22BL LR500	(株)ヤマダ電機	58,850	1			1				1
H24.3.30	56	ワイヤレスアン プ	ATWSP808P	(株)ヤマダ電機	68,300	1			1				1
H24.3.30	57	ワイヤレスマイ クセット	ATWST705P	(株)ヤマダ電機	31,500	2			2				2
H24.3.30	58	AED	FRX	(株)ジェイメ ディカル	397,950	1			1				1
H24.3.30	59	スクリーン	フロアタイプスク リーンRS-80	(有)立川	49,980	1			1				1
H24.3.30	60	展示パネル	コクヨVDB-91 8W6	(有)木場商店	31,815	5			5				5

区分名		新潟市旧齋藤家別邸 備品2(指定管理開始～)				異動数量		現在高					
年月日	番号	品名	品質規格	摘要	単価(円)	増	減	番号	使用	貸付	委託	保管	計
H24.3.30	61	テーブル	コクヨMT-300RB62-CN	(有)立川	65,940	1			1				1
H24.3.30	62	テーブル	コクヨMT-302RB62-CN	(有)立川	90,090	1			1				1
H24.3.30	63	書庫	スライドボード付トレー・オープン収納庫	(株)インテリア山下	324,450	1			1				1
H24.5.15	64	ショーケース	コクヨYG-CO320BR	(有)立川	194,250	1			1				1
H24.5.16	65	デスクワゴン	DS34XJ-Z421	(株)インテリア山下	44,100	2			2				2
H24.5.16	66	パンフレットスタンド	ZR-PSS513	(株)インテリア山下	74,550	2			2				2
H24.5.16	67	食器棚	OK-7AW	(株)インテリア山下	66,150	1			1				1
H24.5.21	68	レジスター	カシオTE-2500-15SBK	(有)立川	44,100	1			1				1
H24.5.30	69	スキャナー	カシオHHS-18	(有)立川	44,100	1	1		0				0
H28.3.8	70	防犯カメラセット	サンワサプライ	(有)立川	48,600	1			1				1
H28.3.30	71	ロッカー	コクヨLK-4F1	(有)立川	37,800	1			1				1
H29.3.28	72	ブロワーバッテリー	BGA-85バッテリーAT300	新潟環境整備(株)	32,400	2			2				2
R1.6.30	73	iPad、ケース	Apple MR7F2J/A	(株)ヤマダ電機	42,692	1			1				1
R2.6.30	74	ノートPC	intel i5-8250u	(株)エヌシーエス	177,100	1			1				1

区分名		新潟市旧齋藤家別邸 リース等(指定管理開始～)												
年月日	番号	品名	品質規格	摘要	単価(円)	異動数量		現在高						
						増	減	番号	使用	貸付	委託	保管	計	
H24.4.6	1	PC複合機	Satellite/複合機e-STUDI	第四リース(株)		1			1					1
H30.8.1	2	ノートPC	Dynabook B65/H	第四リース(株)		1			1					1
R2.2.1	3	ノートPC	LIFEB00K A579/BX	第四リース(株)		1			1					1