


寺山公園 平面図

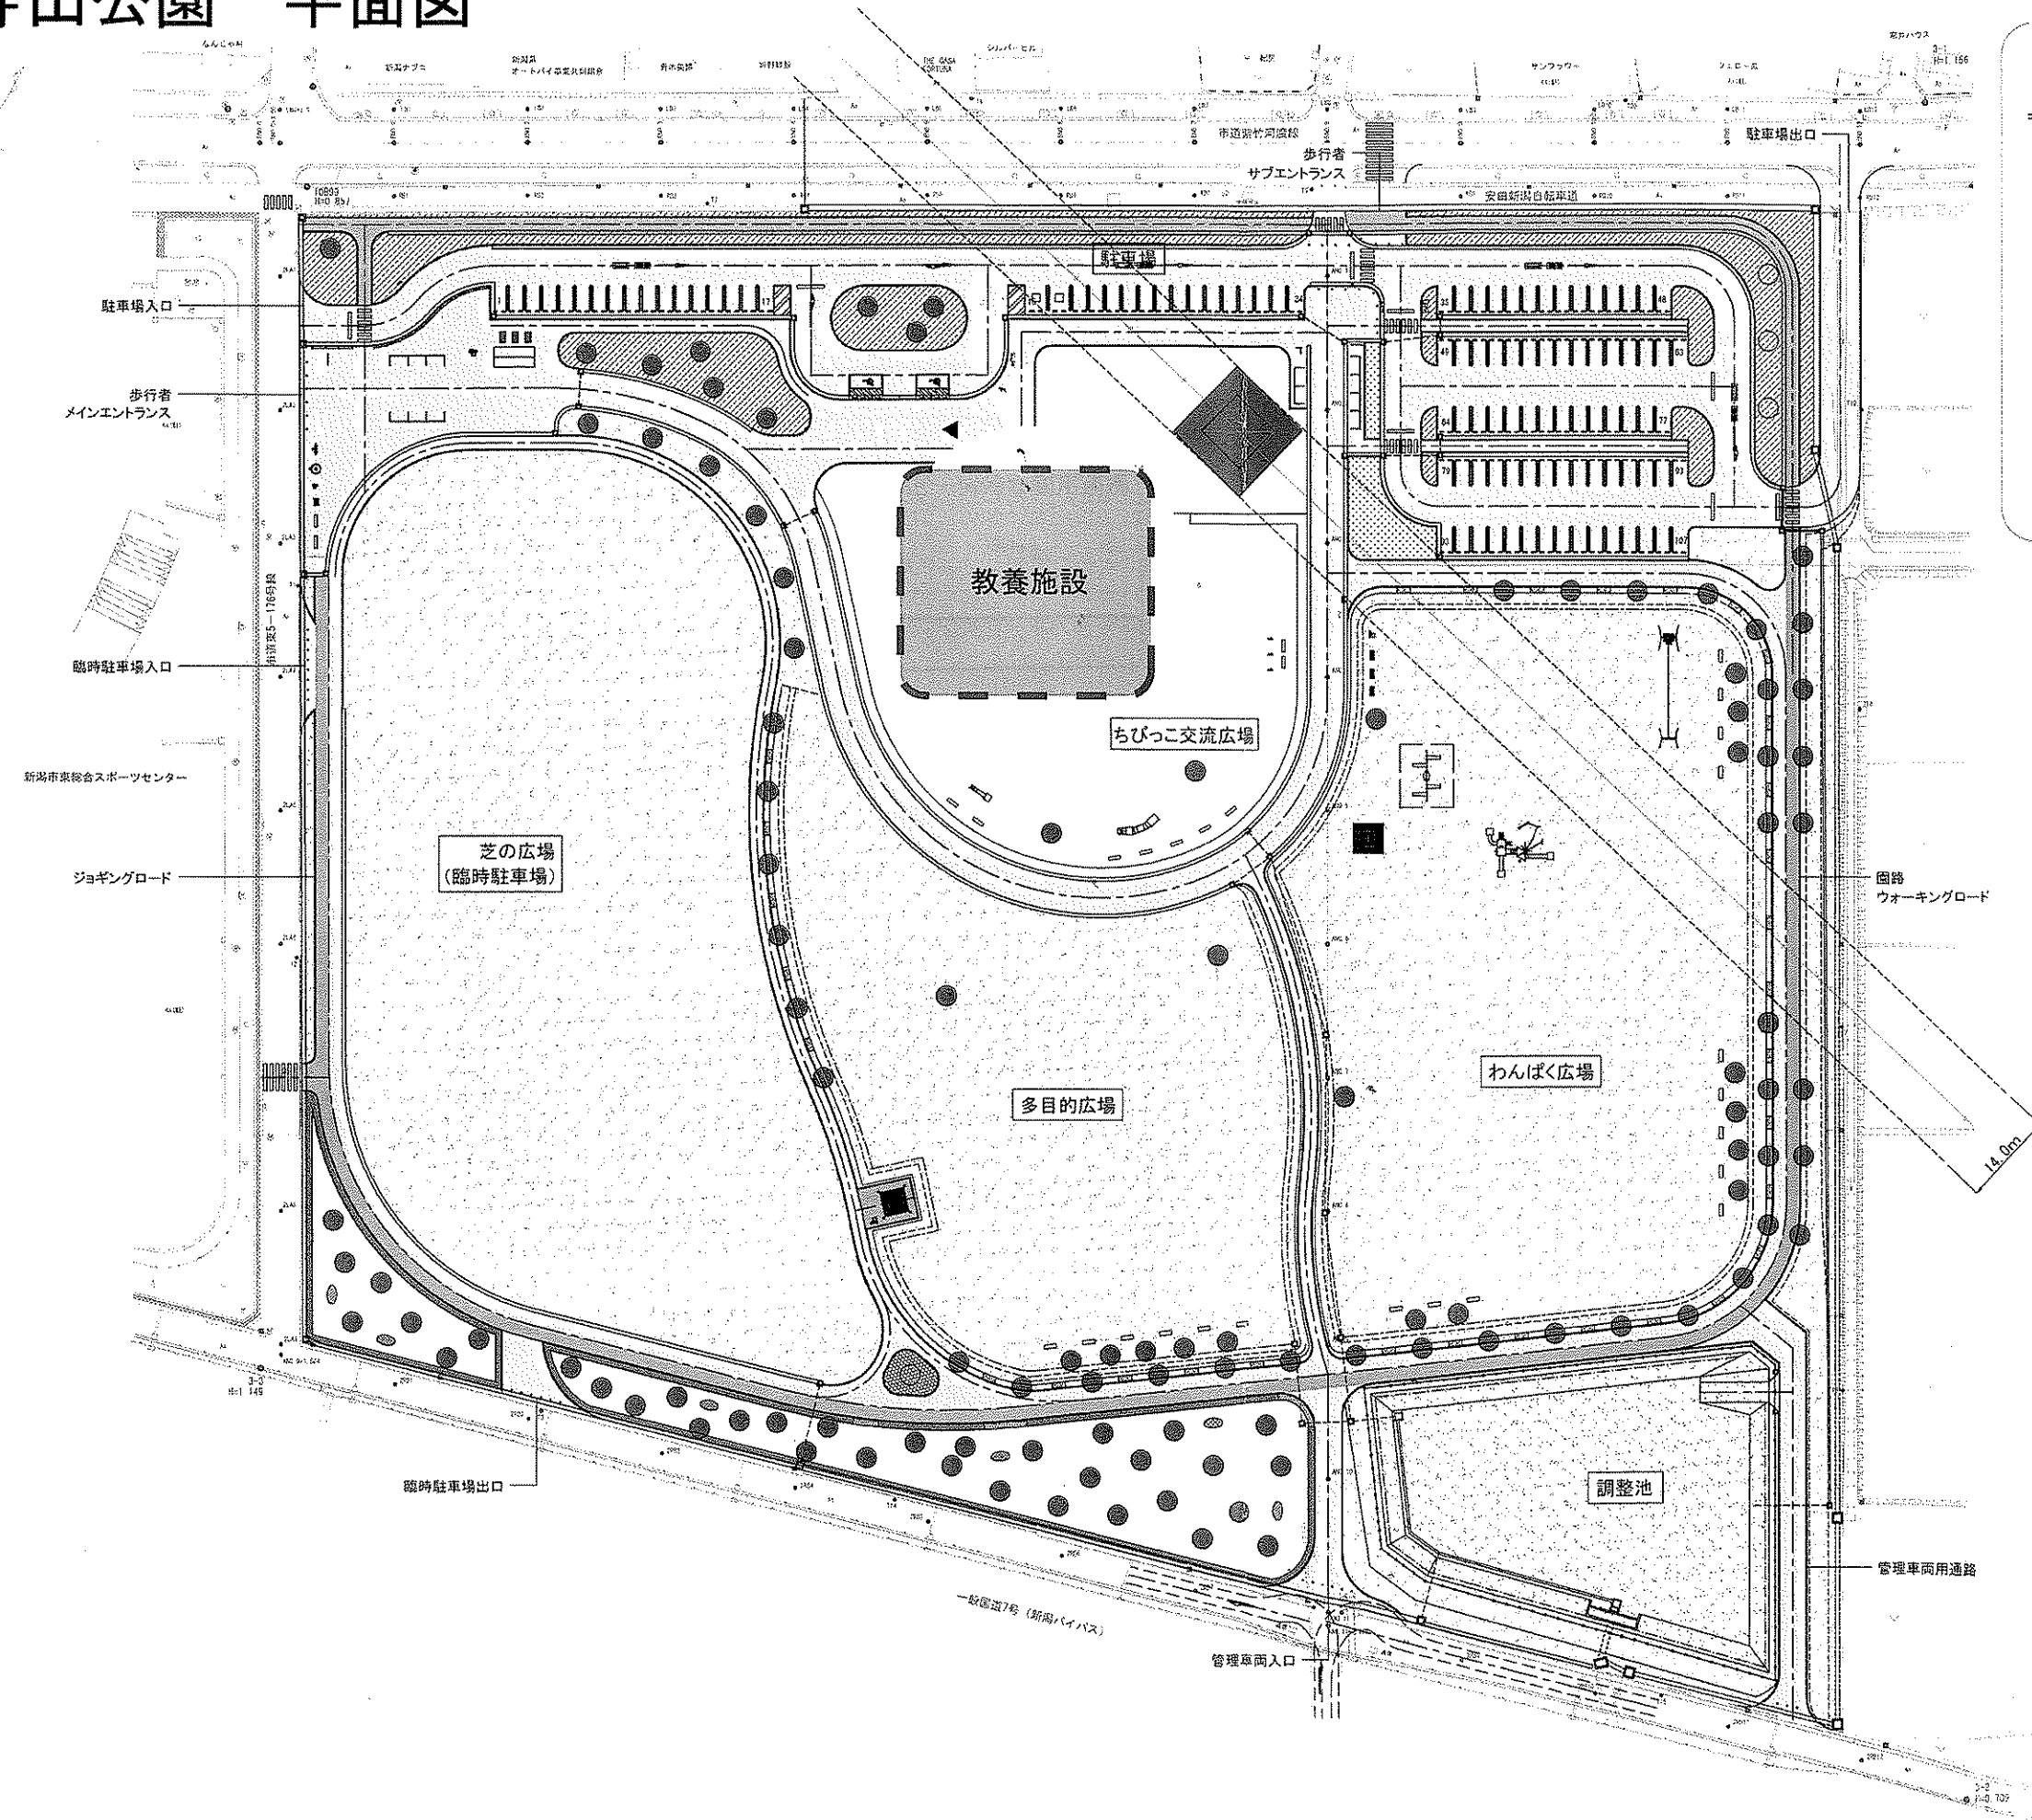

＜コンセプト＞
 緑に囲まれた健康・交流・子育て広場
 ～公園は教養施設の庭になる～

- ＜基本方針＞
- ①周辺施設と連携し、多様な健康レクリエーションに対応できる公園づくり
 - ②多世代の交流を創出し、住民の憩いを確保する公園づくり
 - ③子どもの健全育成を図るための遊びや自然にふれあえる公園づくり
 - ④住民の安全・安心を確保する公園づくり

特徴

- 教養施設を中央に配置することによって東スポと静的、動的な連携利用を強化できる。
- 教養施設内部、外部の一体利用がしやすい。
- 駐車場の入口がわかりやすく、アクセス動線が明快化されている。
- 建物のトイレ利用になるなど見守る目が近い。また、歩行者の視線を誘導する。
- 臨時駐車場は東スポから近いため、使いやすい。