


寺山公園屋内教養施設 機能ゾーニング図 (第3回WSより)

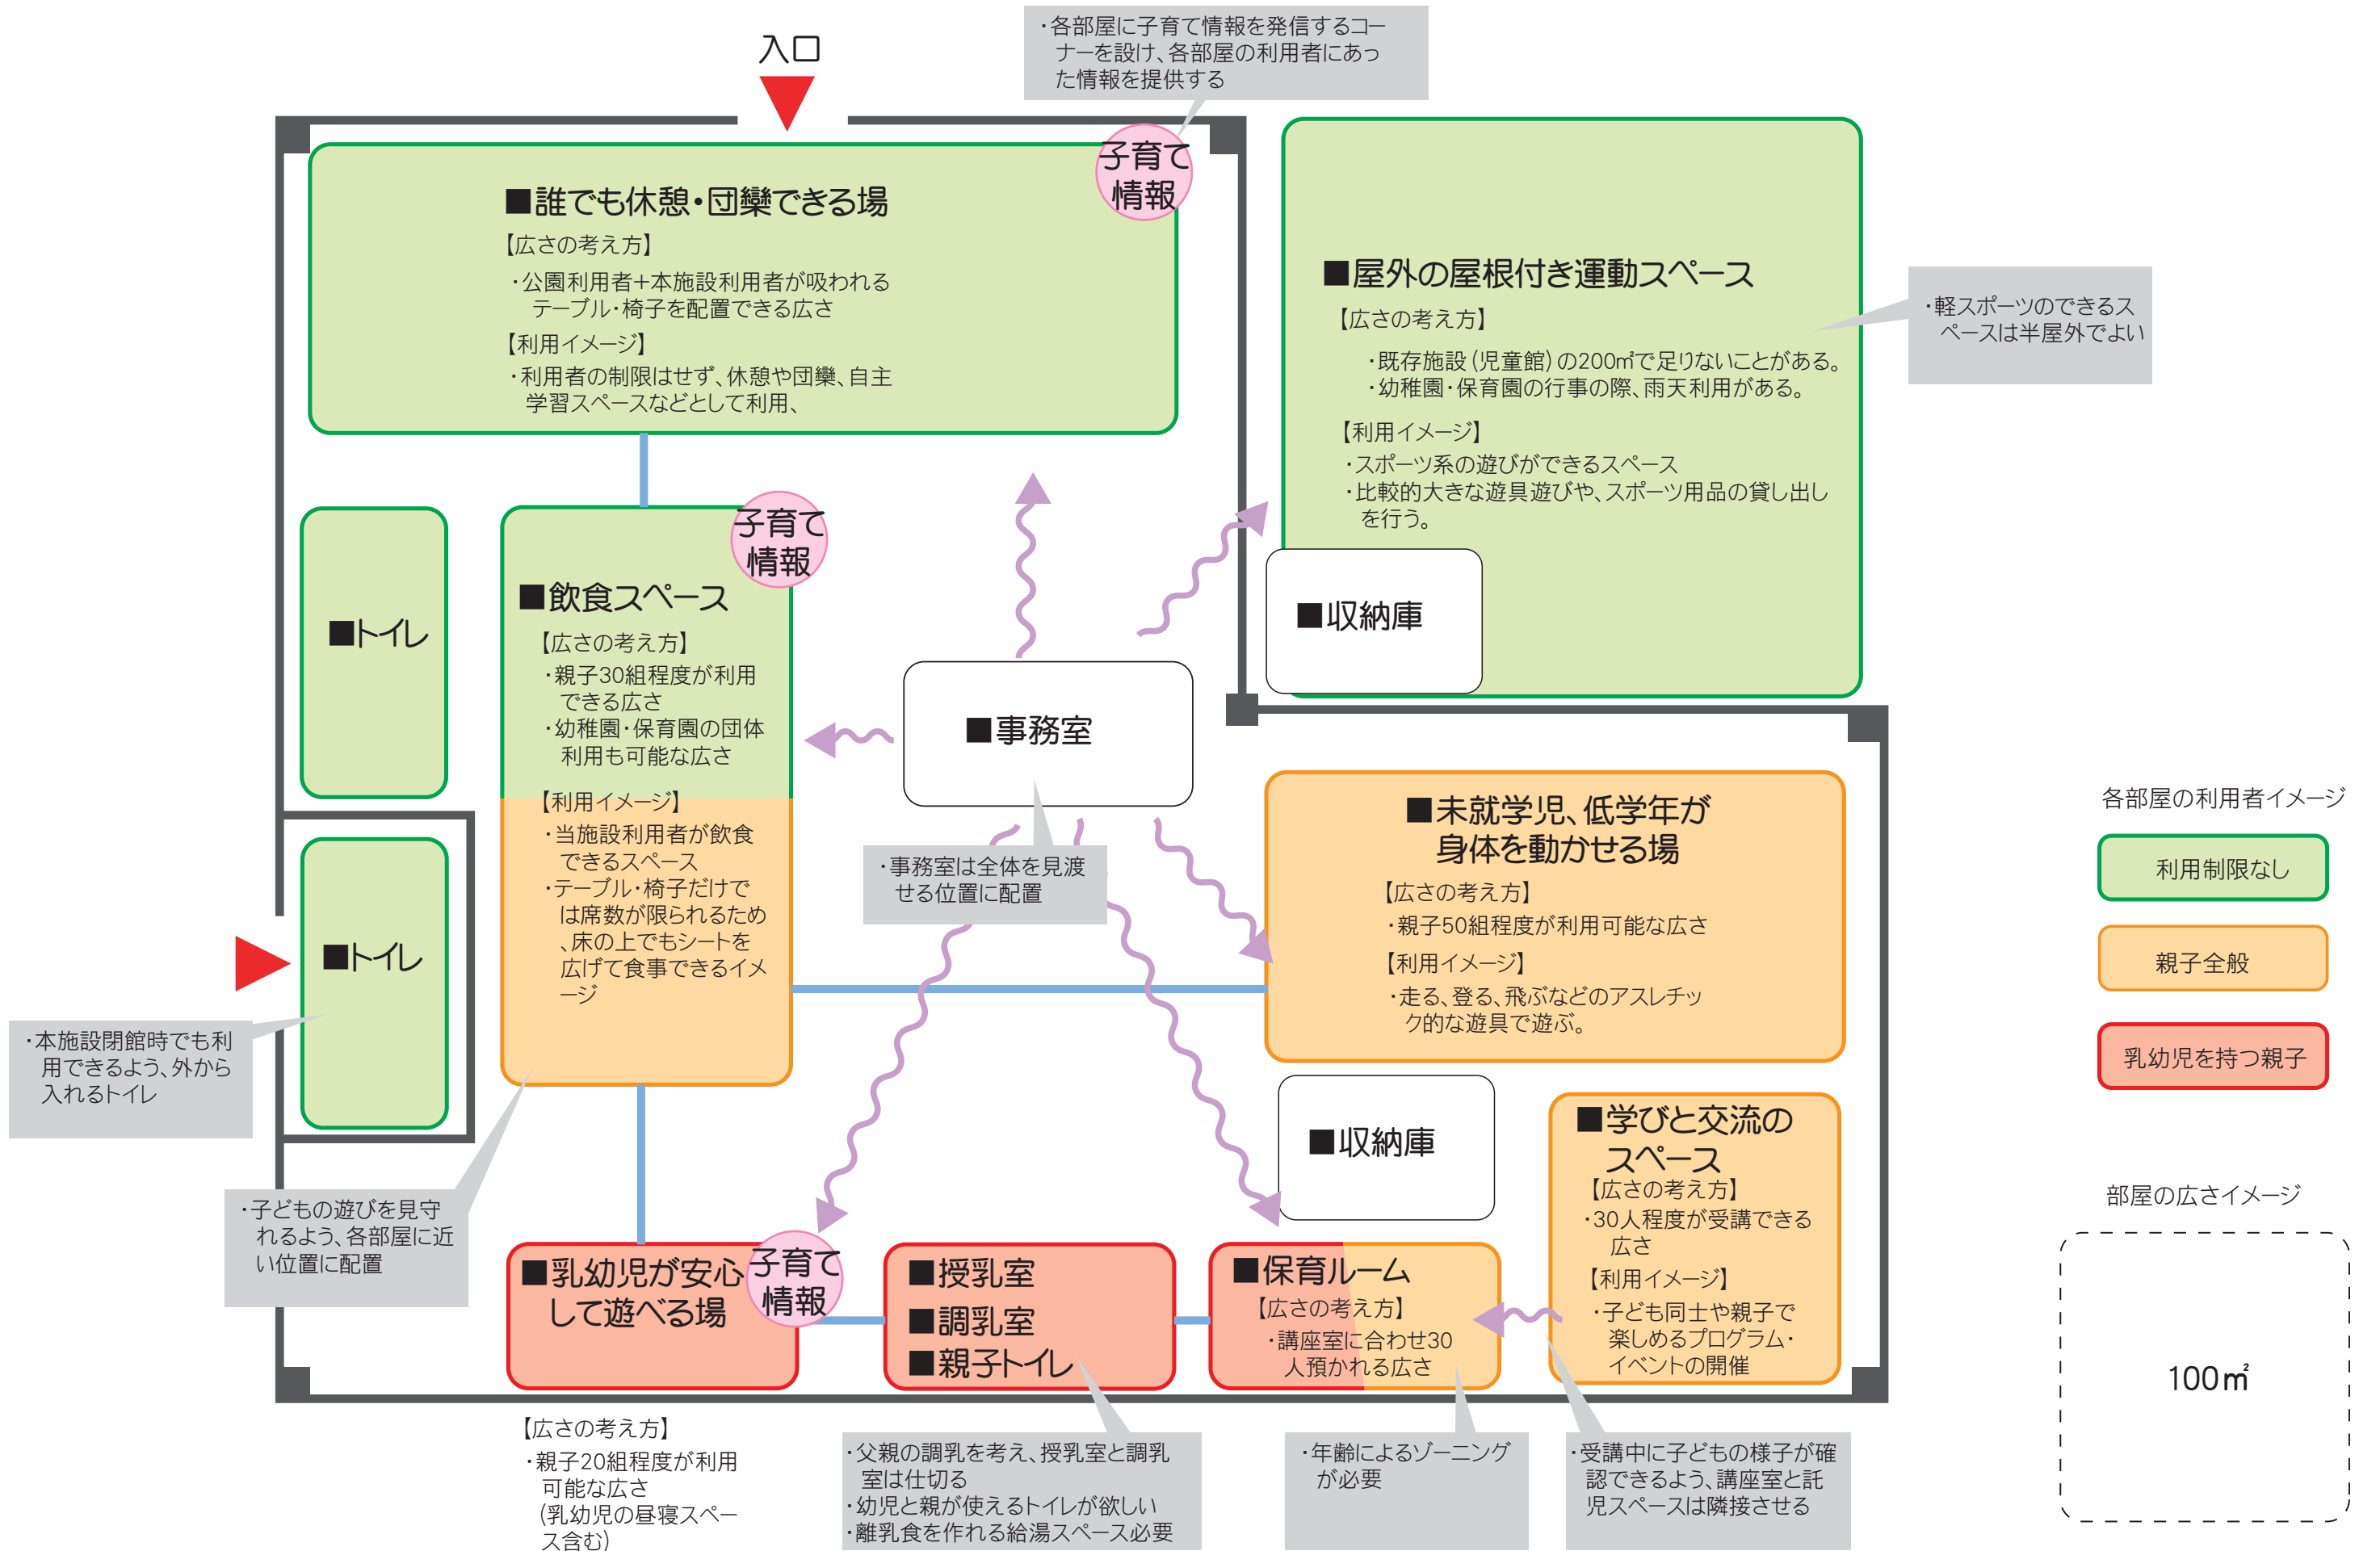

※建物の外形はまだ未定です。