


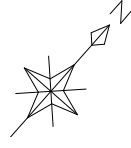
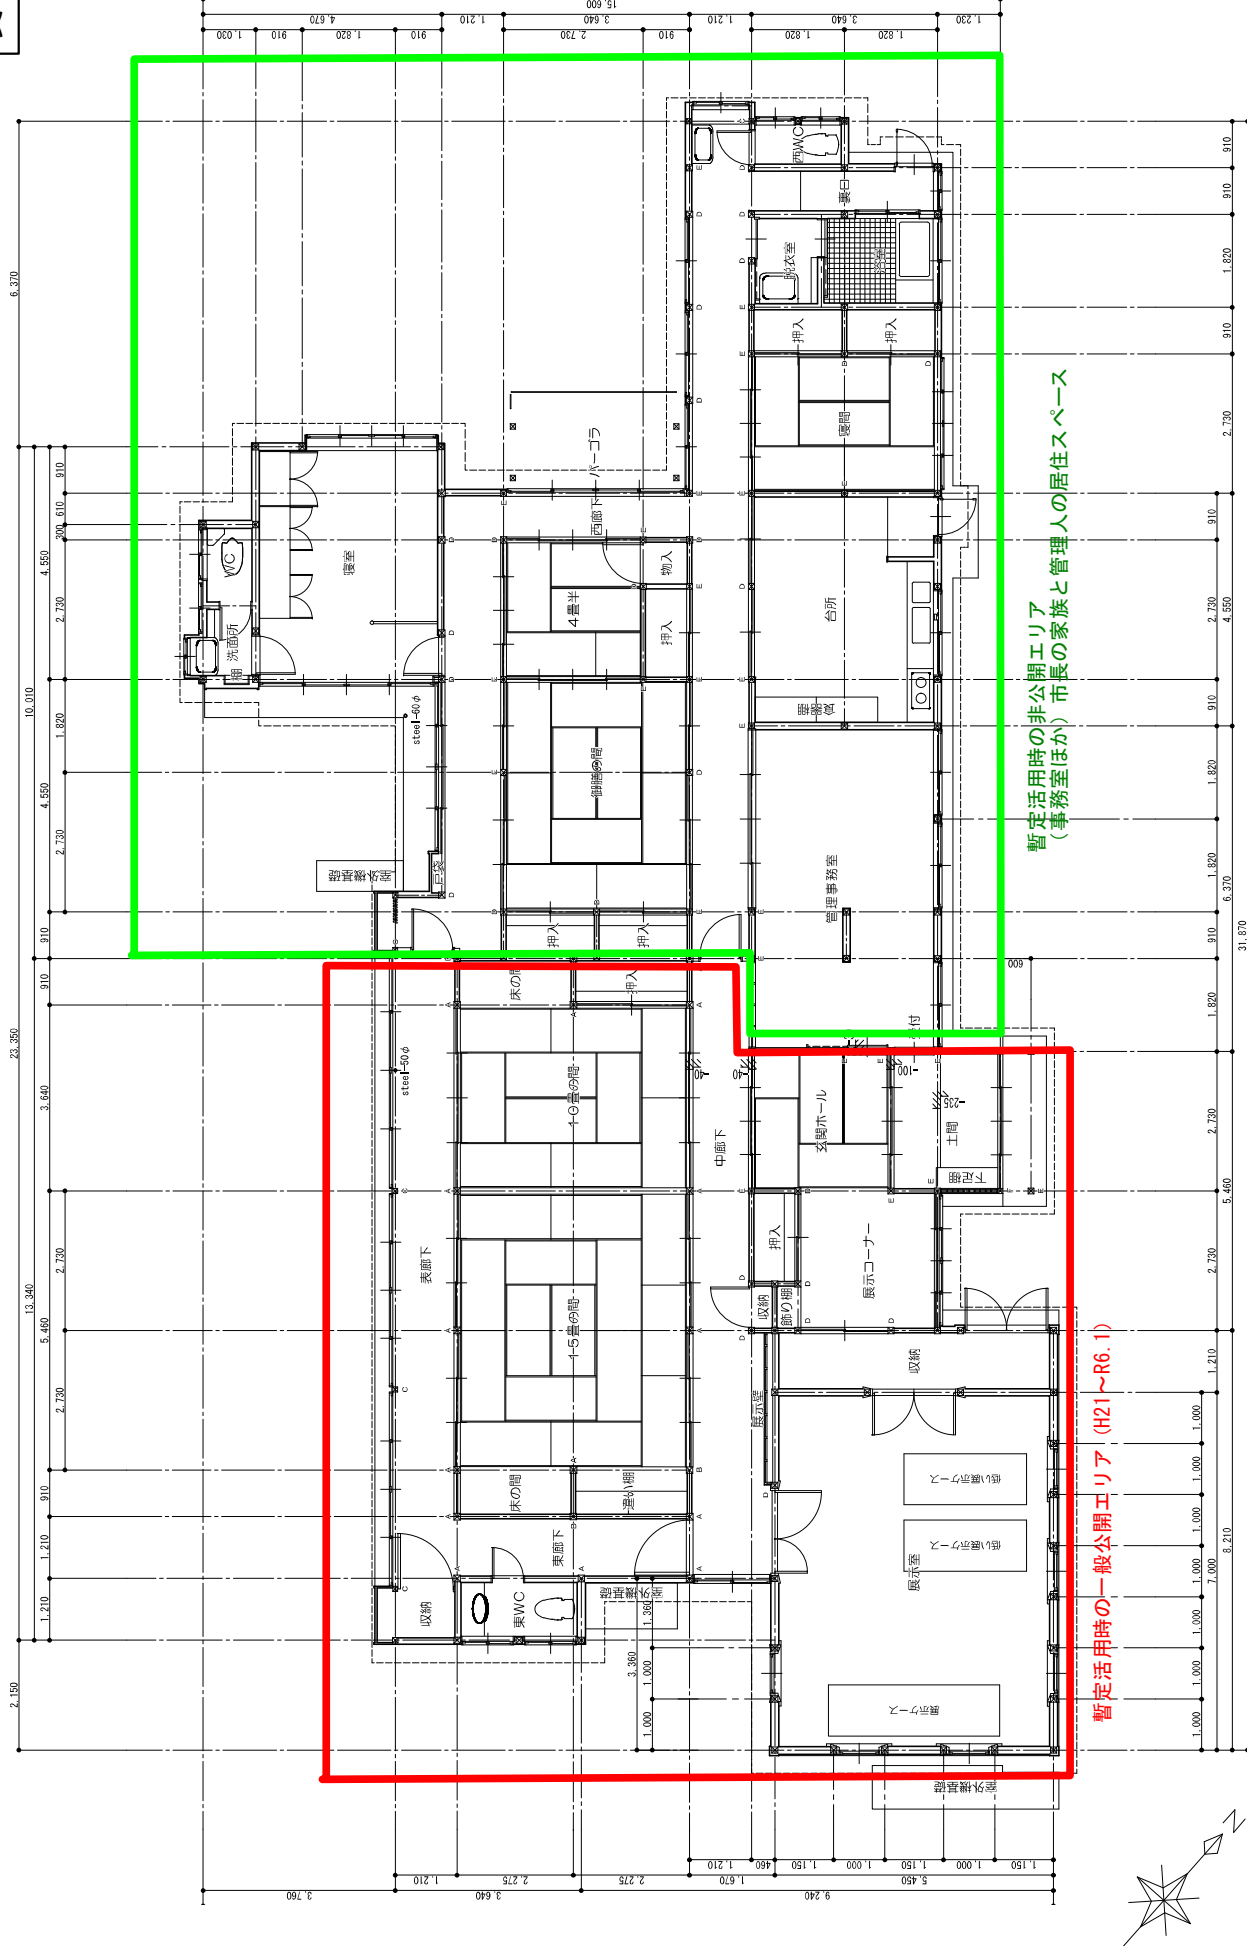


旧市長公舎の改修範囲について


資料 5

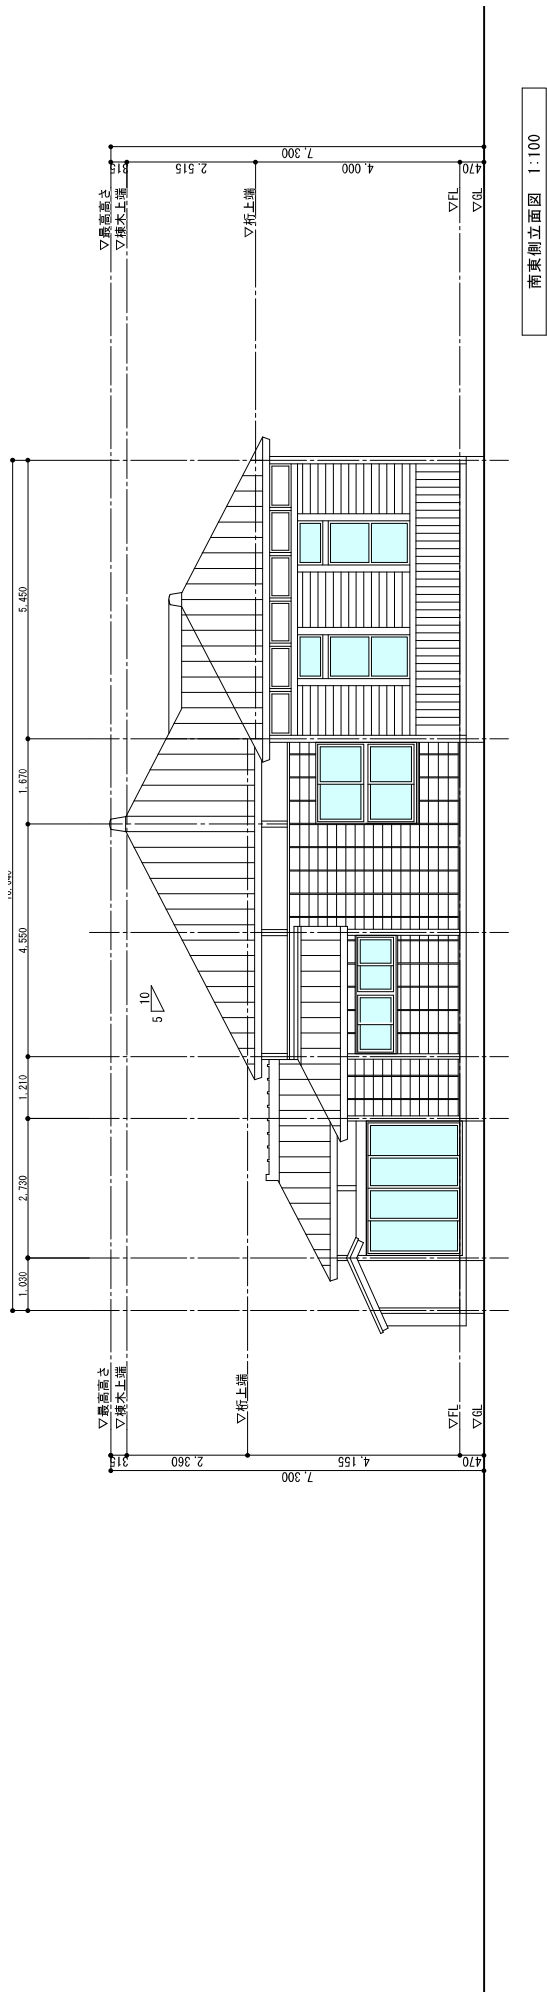

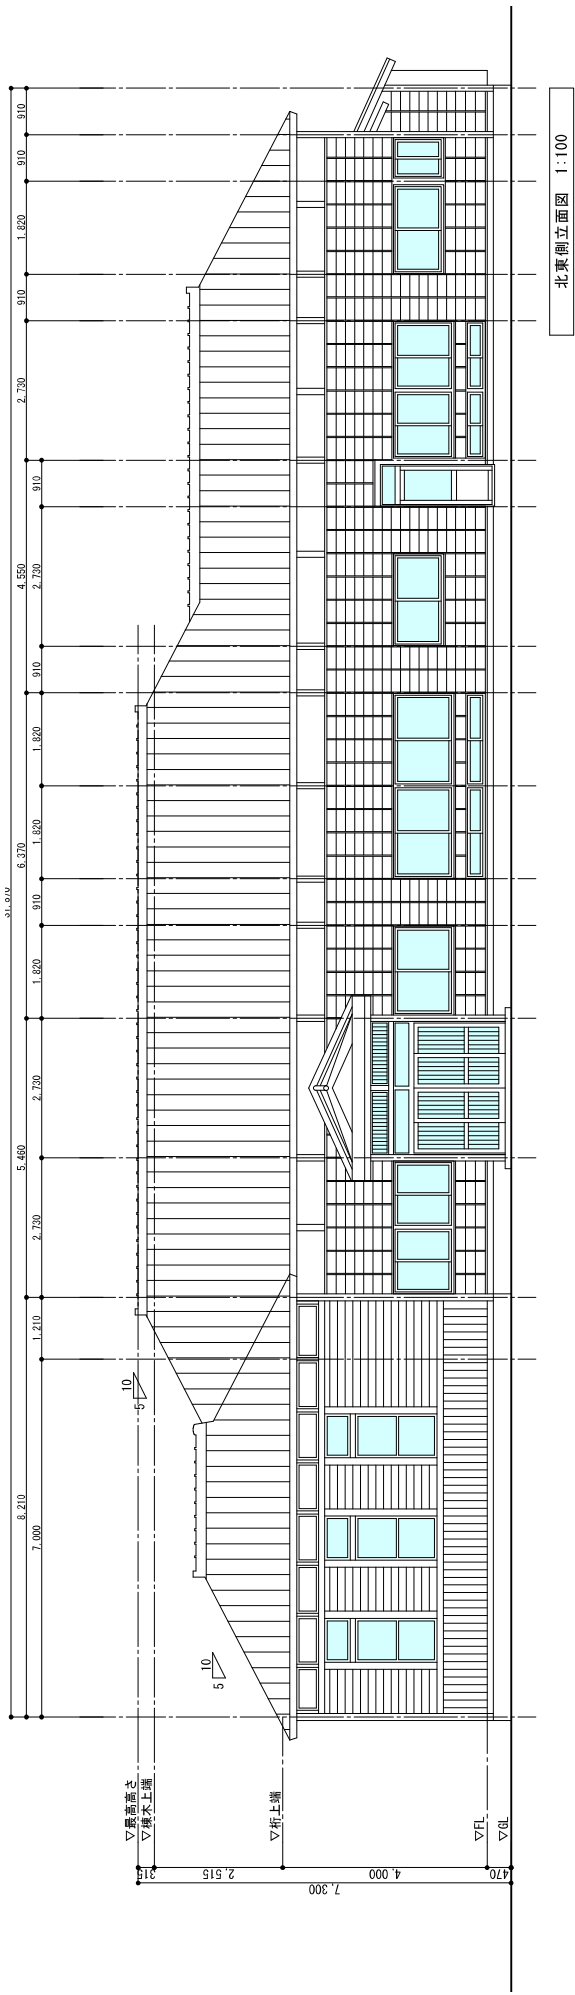

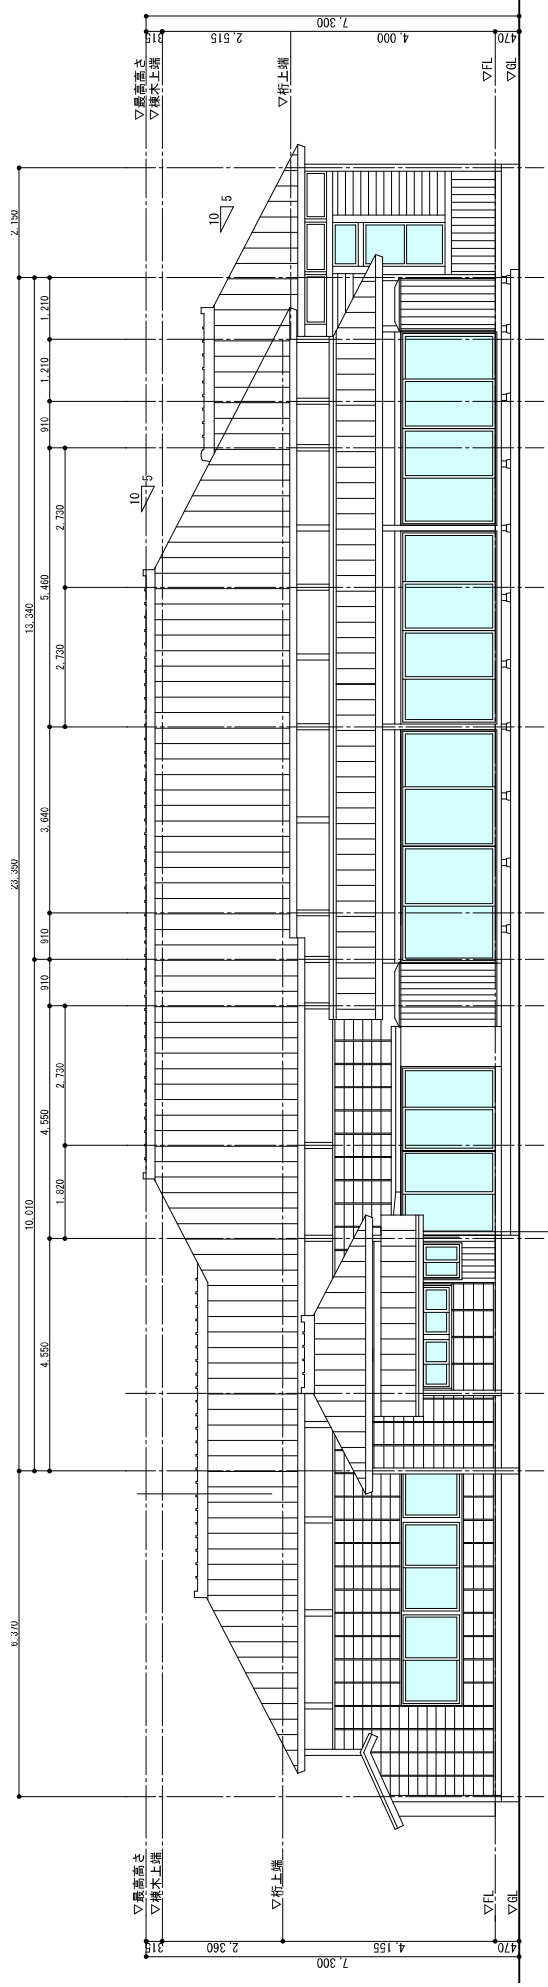


南西側立面图 1:100

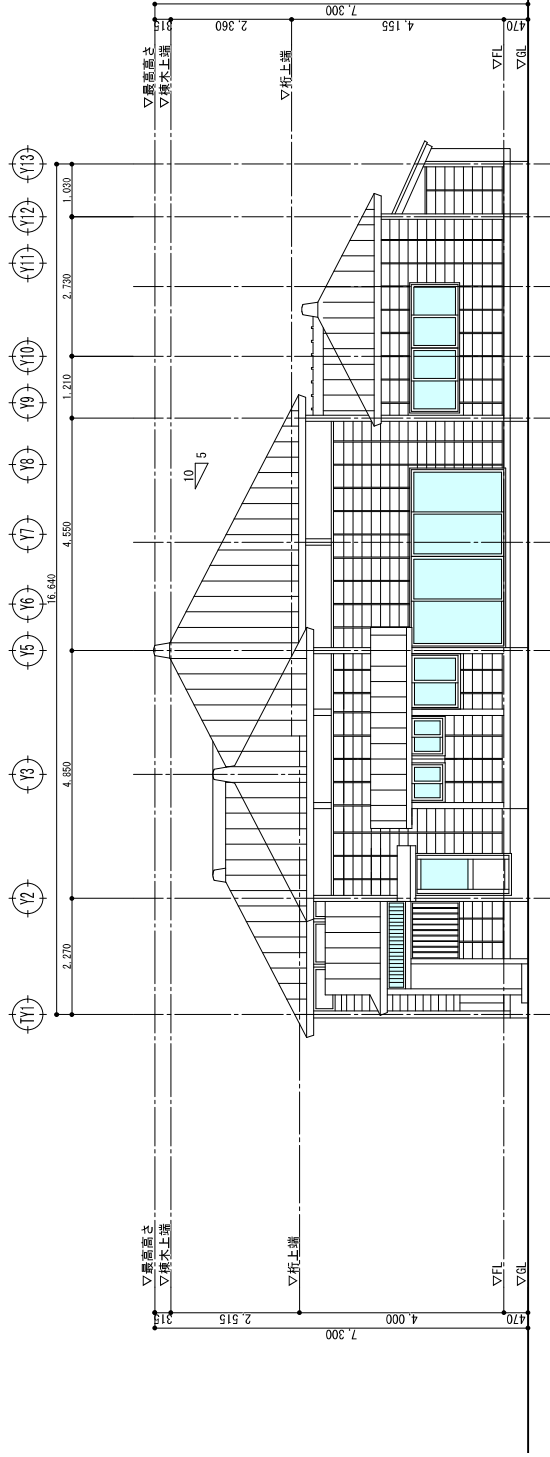

北西側立面图 1:100

旧市長公舎庭園概況図 (令和3年度版)

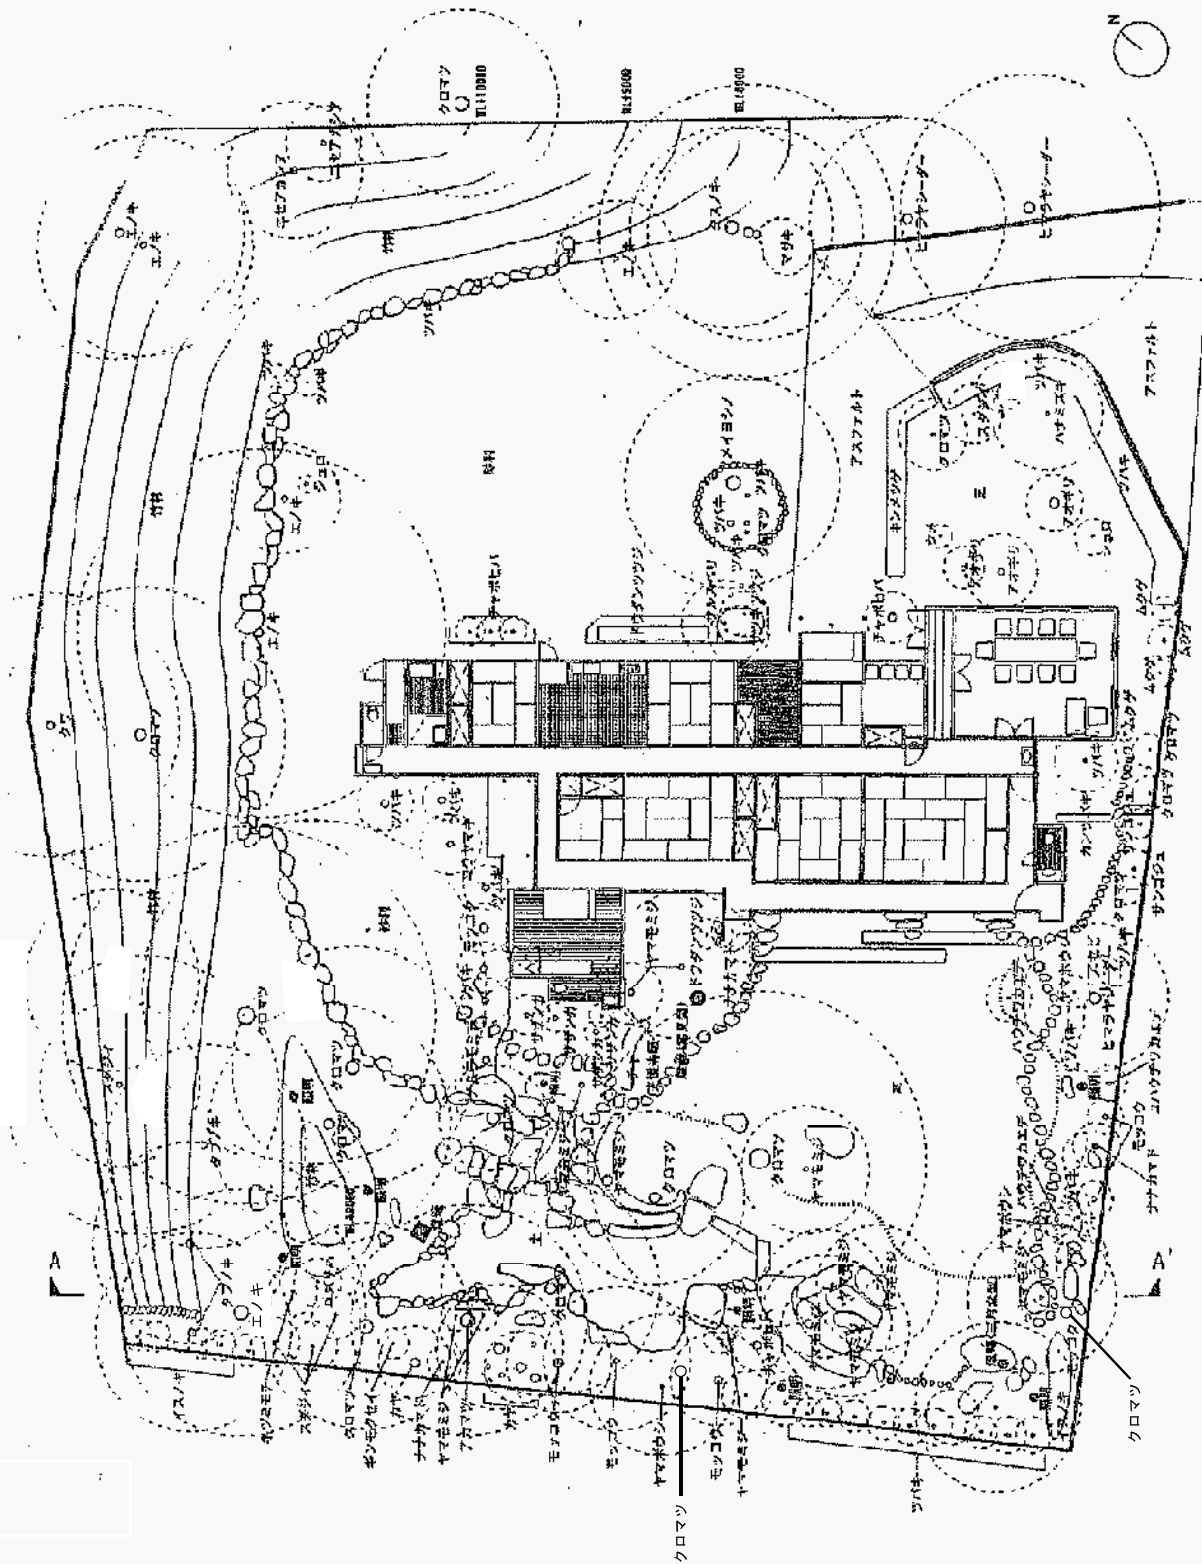

旧市長公舎の改修範囲について

残すべき部分

	公開エリア	非公開エリア
外観		
内装		

庭園