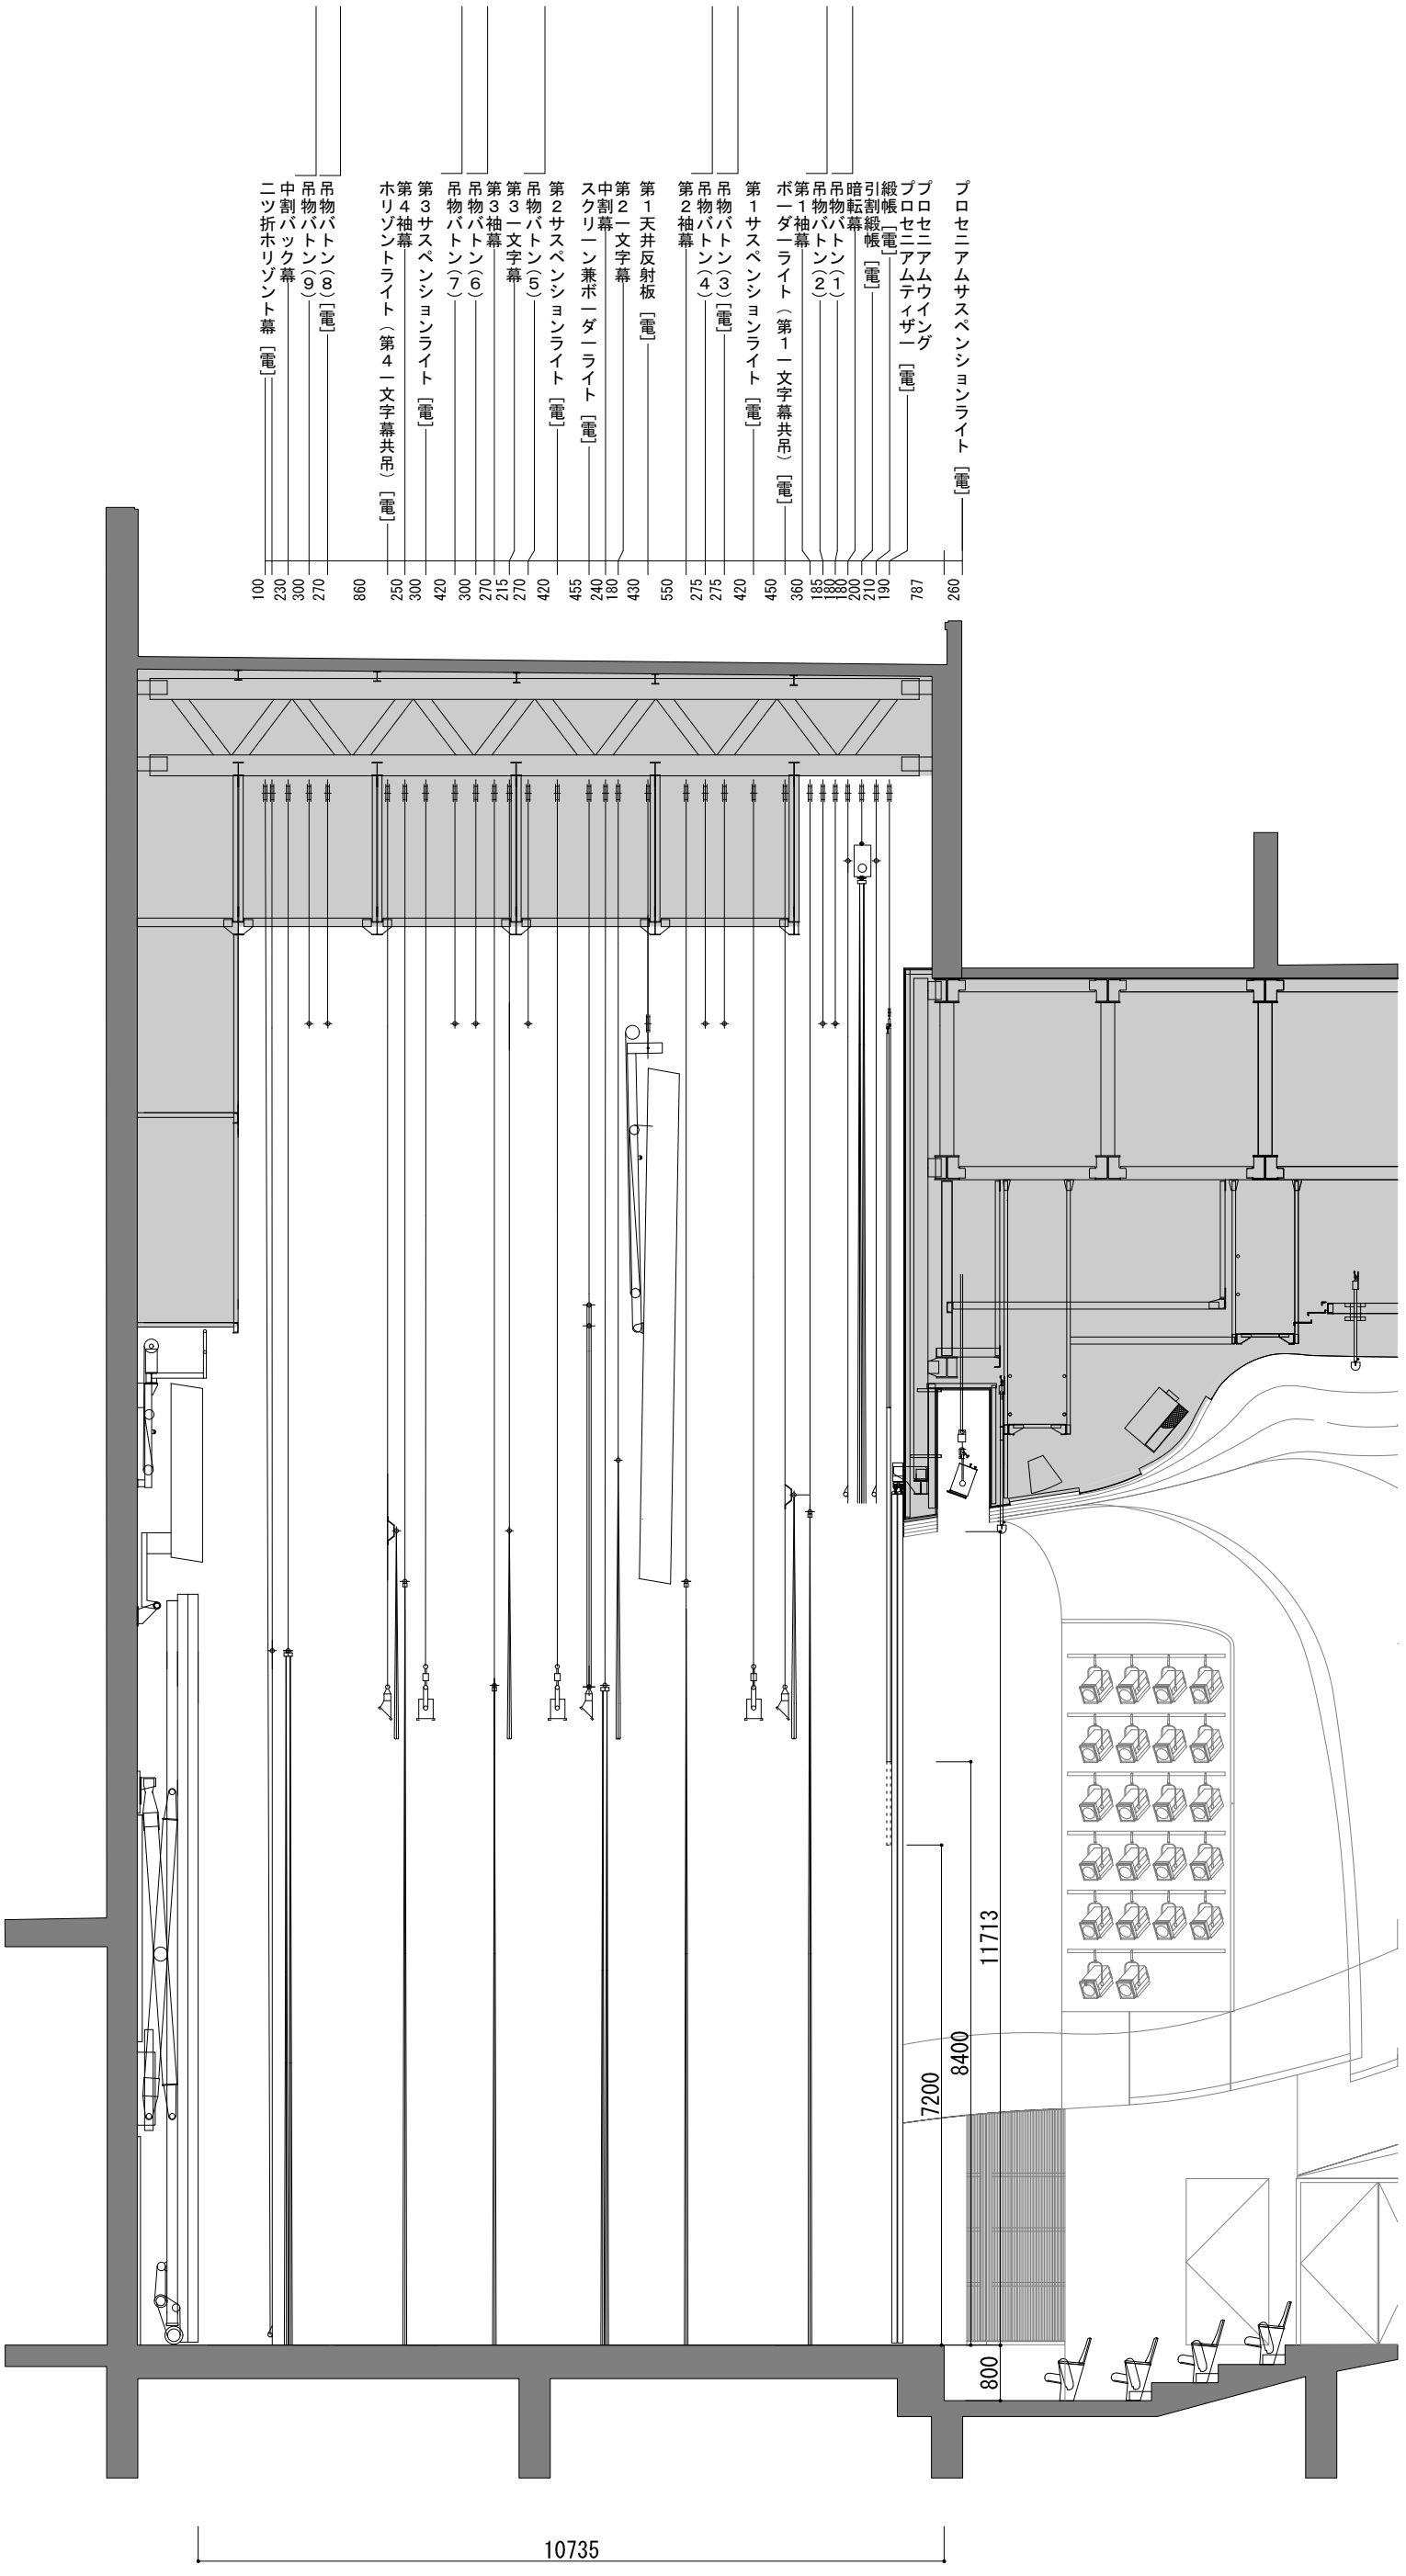

江南区文化会館	ホール　舞台断面図（平舞台、通常断面）1/100（A3）			
公演名/	演出/	舞台監督/	美術/	DATE　/　/
	照明/	音響/	図面No.	