

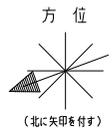



- 凡 例
- 建 物
- Ⓜ 未とりこわし建物
 - Ⓢ 危険建物
 - Ⓝ 借用建物
 - Ⓞ 一時使用建物
 - Ⓟ 当該学校以外の建物
 - Ⓠ 屋外教育環境整備事業によるもの
- 建物以外の工作物等
- Ⓡ 自転車置場
 - Ⓢ 倉庫
 - Ⓣ 吹抜け渡廊下
 - Ⓤ 温室
 - Ⓥ 動物小屋
 - Ⓦ 鳥小屋
 - Ⓧ 簡易な小規模構造物
 - Ⓨ 正門・通用門
 - Ⓩ ゴミ置場
 - ⓐ 受水槽
 - ⓑ 浄化槽
 - ⓓ ポンプ室
 - ⓔ 国旗掲揚塔
 - ⓕ フェンス
 - ⓖ 百葉箱

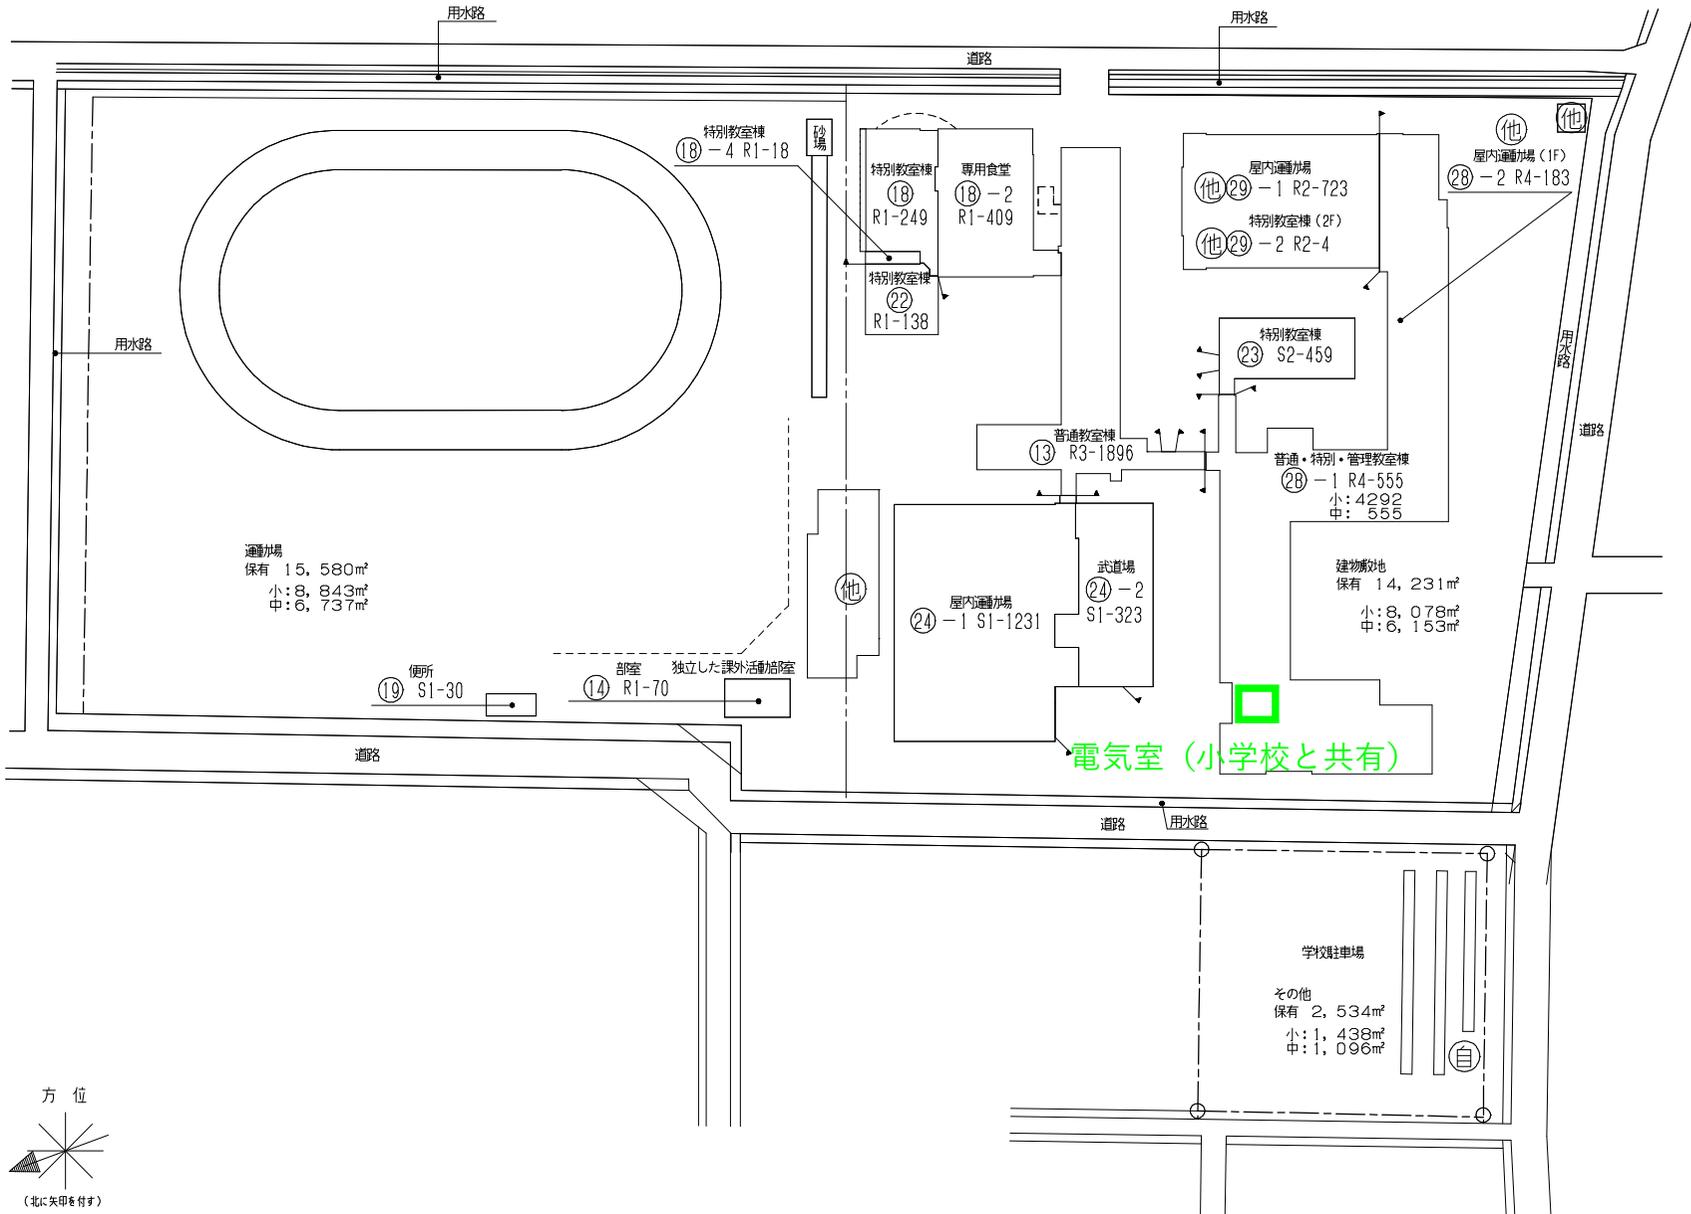


武道場 323 m²
 12.3 × 24.46 = 300.858
 4.0 × 5.51 = 22.04
 300.858 + 22.04 = 322.898
 ≒ 323

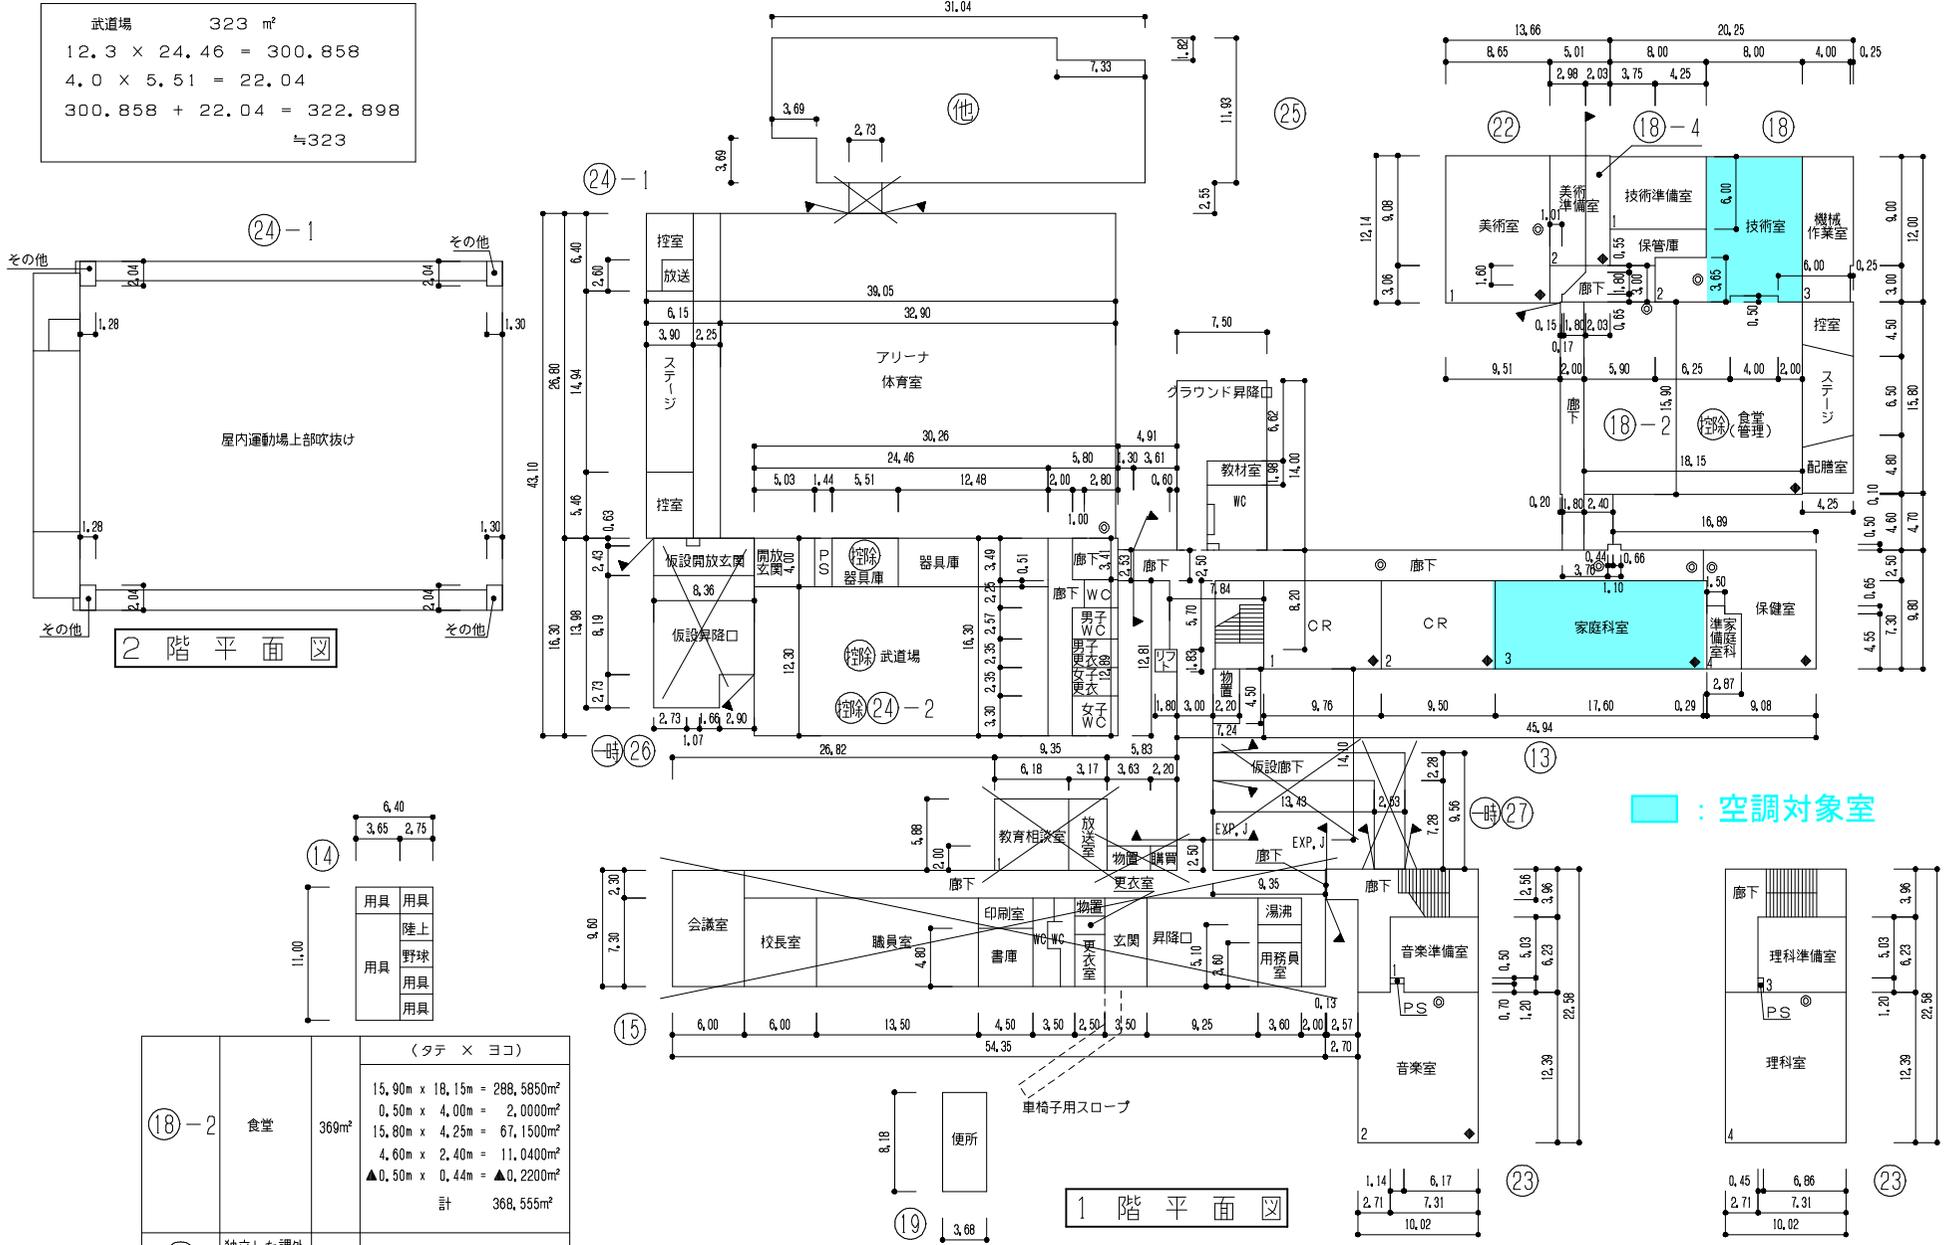


| 階 | 用途 | 面積 | (タテ × ヨコ) | |
|------|------------|-----------------------|-----------------|--------------------------|
| | | | 面積 | 計算式 |
| 18-2 | 食堂 | 369m ² | 15.90m × 18.15m | = 288,5850m ² |
| | | | 0.50m × 4.00m | = 2,0000m ² |
| | | | 15.80m × 4.25m | = 67,1500m ² |
| | | | 4.60m × 2.40m | = 11,0400m ² |
| | | | ▲0.50m × 0.44m | = ▲0,2200m ² |
| | 計 | 368,555m ² | | |
| 14 | 独立した課外活動部室 | 70m ² | 11.00m × 6.40m | = 70,4000m ² |

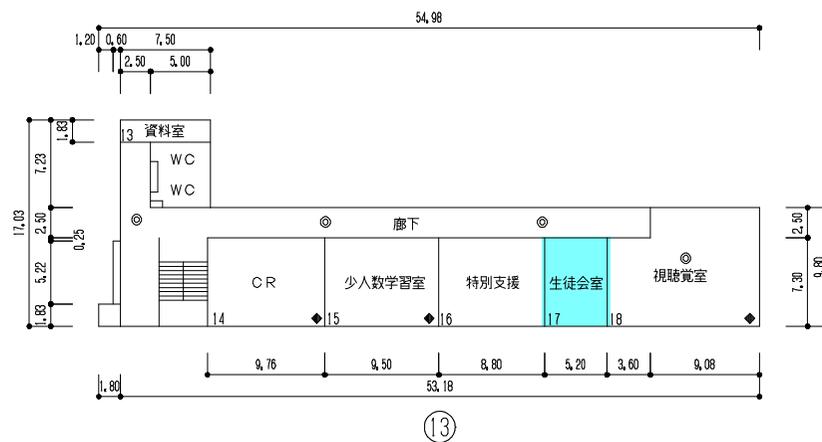


3階平面図

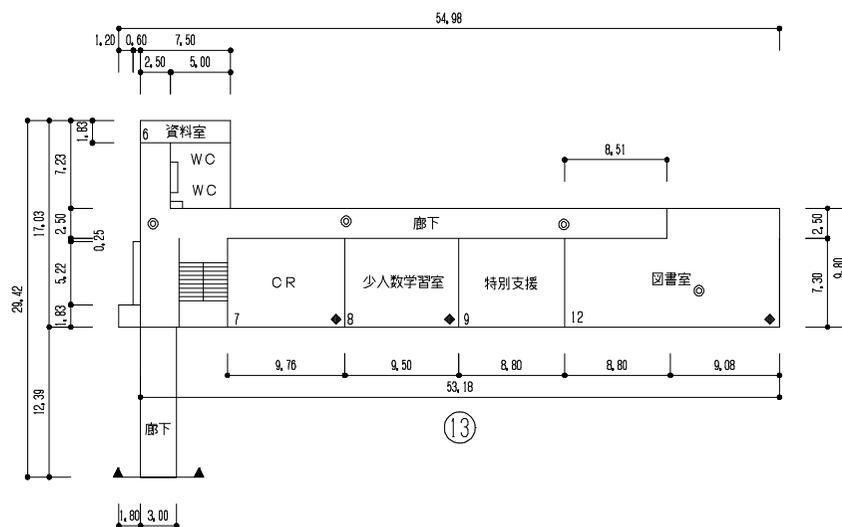


2階平面図

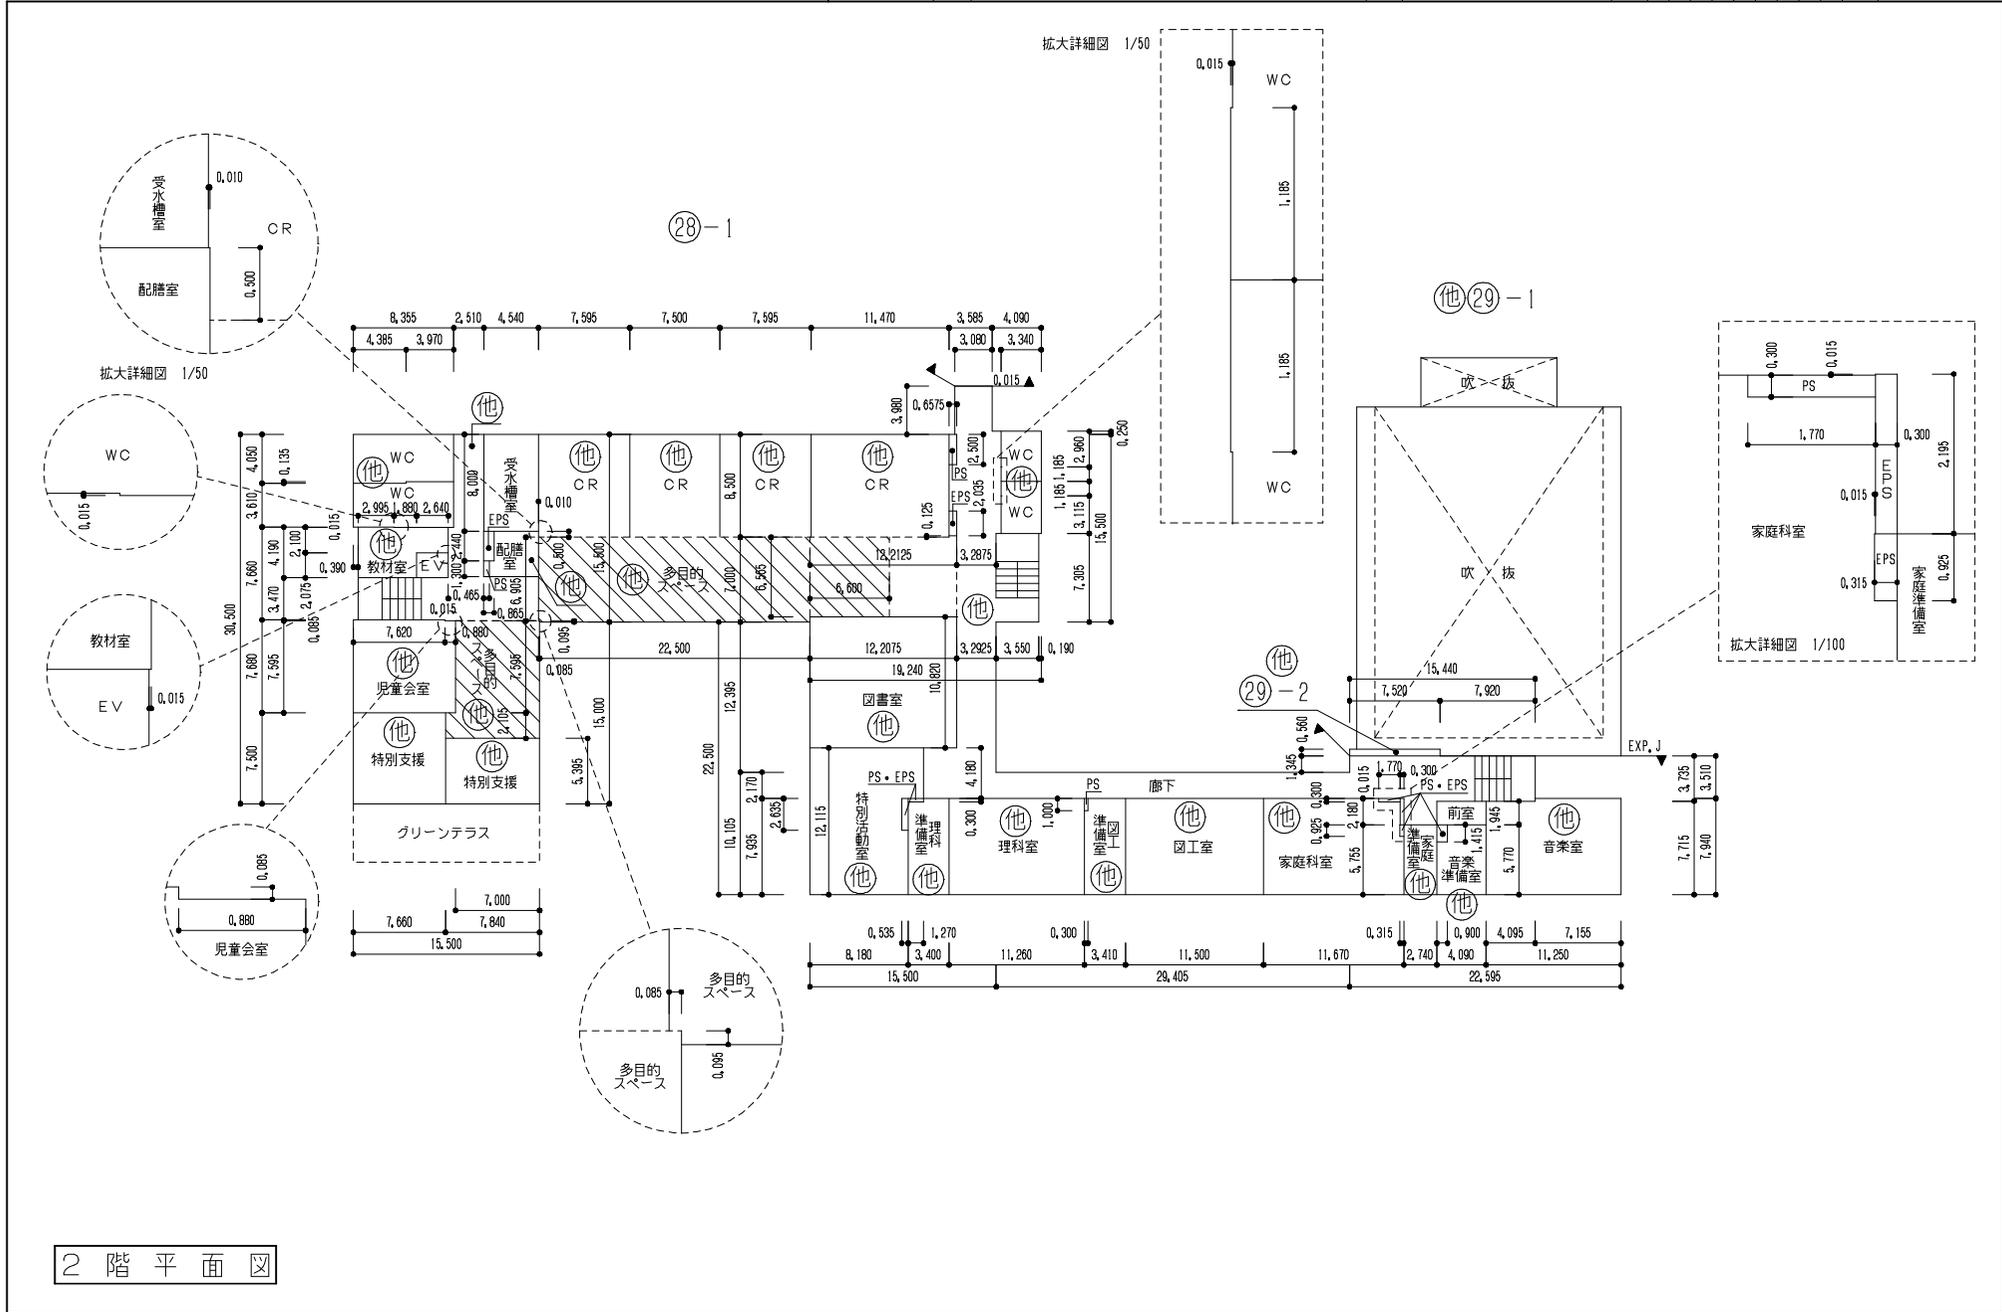

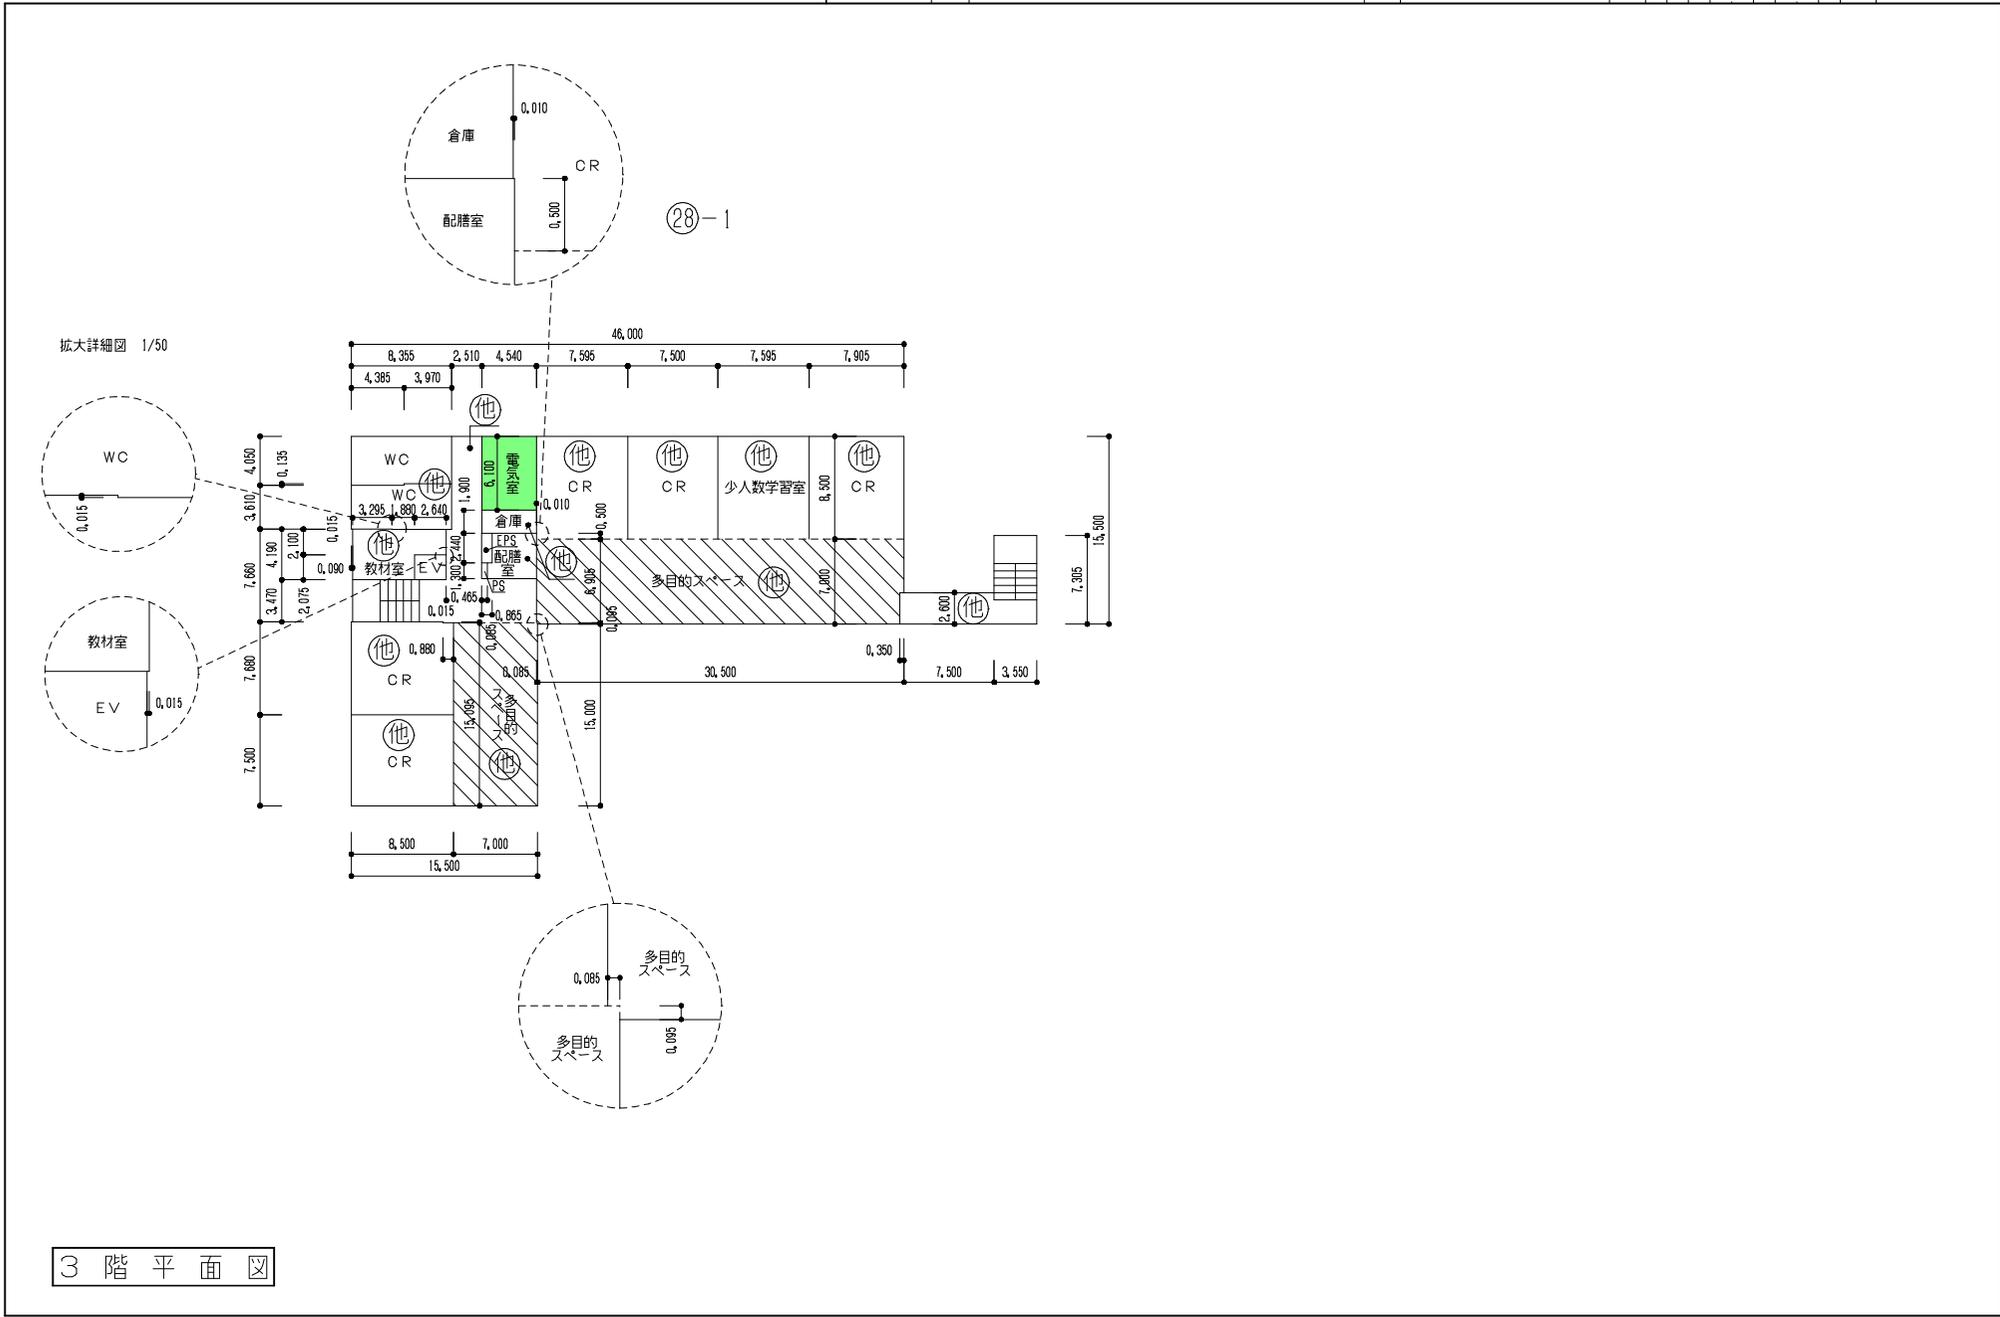



3階平面図


他(28)-1

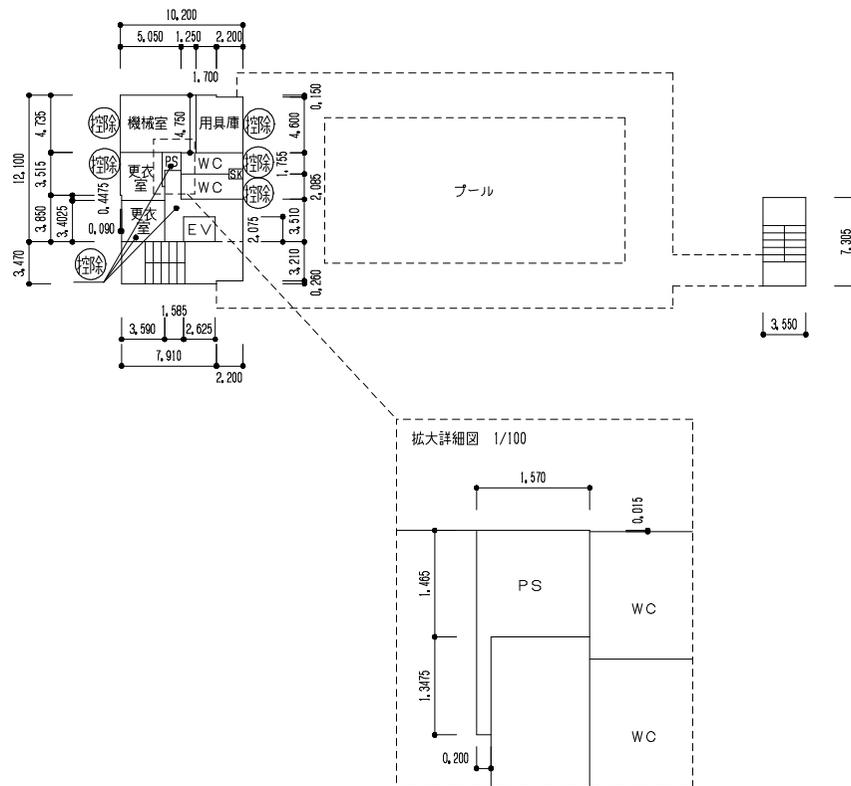


4階平面図

- 凡 例
- 建 物
- Ⓜ 未とりこわし建物
 - Ⓢ 危険建物
 - Ⓝ 借用建物
 - Ⓣ 一時使用建物
 - Ⓜ 当該学校以外の建物
 - Ⓢ 屋外教育環境整備事業によるもの
- 建物以外の工作物等
- Ⓜ 自転車置場
 - Ⓢ 倉庫
 - Ⓣ 吹抜け渡廊下
 - Ⓜ 温室
 - Ⓢ 動物小屋
 - Ⓣ 鳥小屋
 - Ⓜ 簡易な小規模構造物
 - Ⓢ 正門・通用門
 - Ⓝ ゴミ置場
 - Ⓣ 受水槽
 - Ⓢ 浄化槽
 - Ⓜ ポンプ室
 - Ⓢ 国旗掲揚塔
 - Ⓝ フェンス
 - Ⓜ 百葉箱

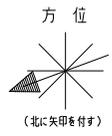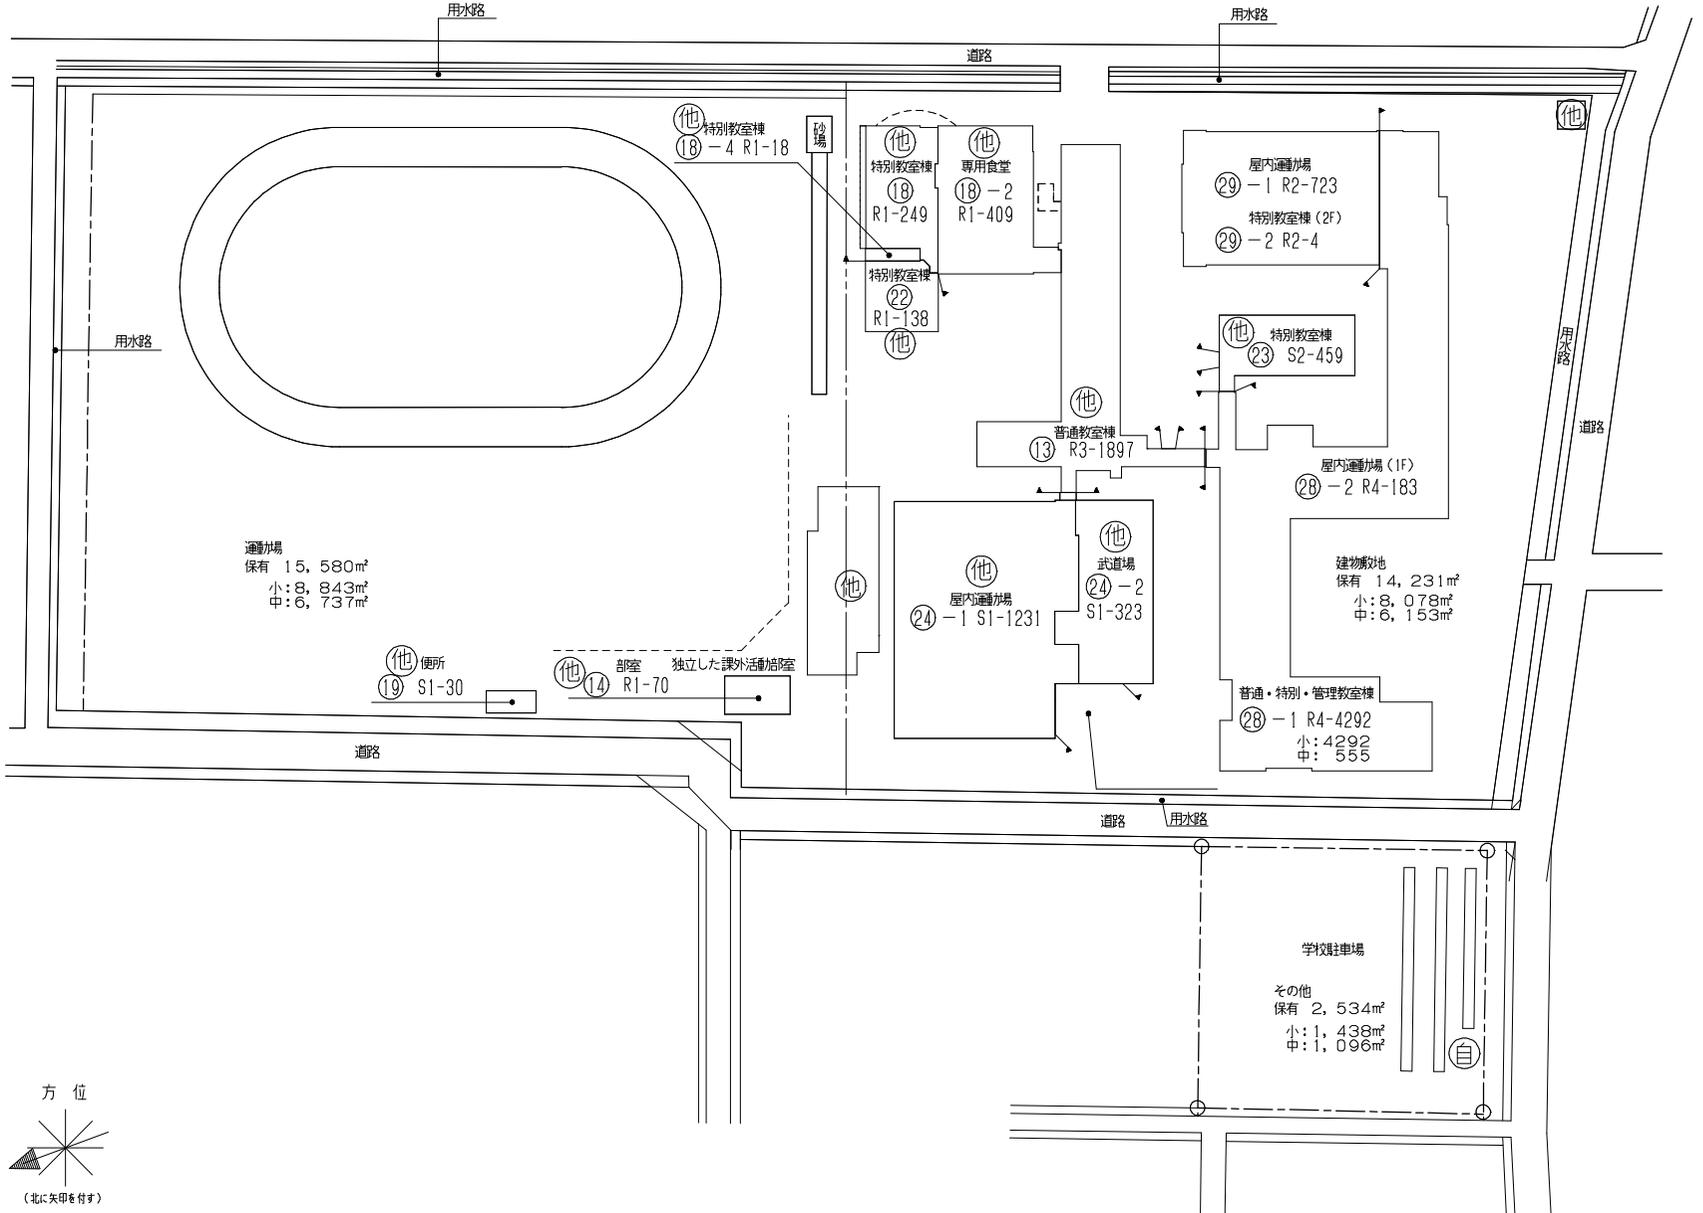

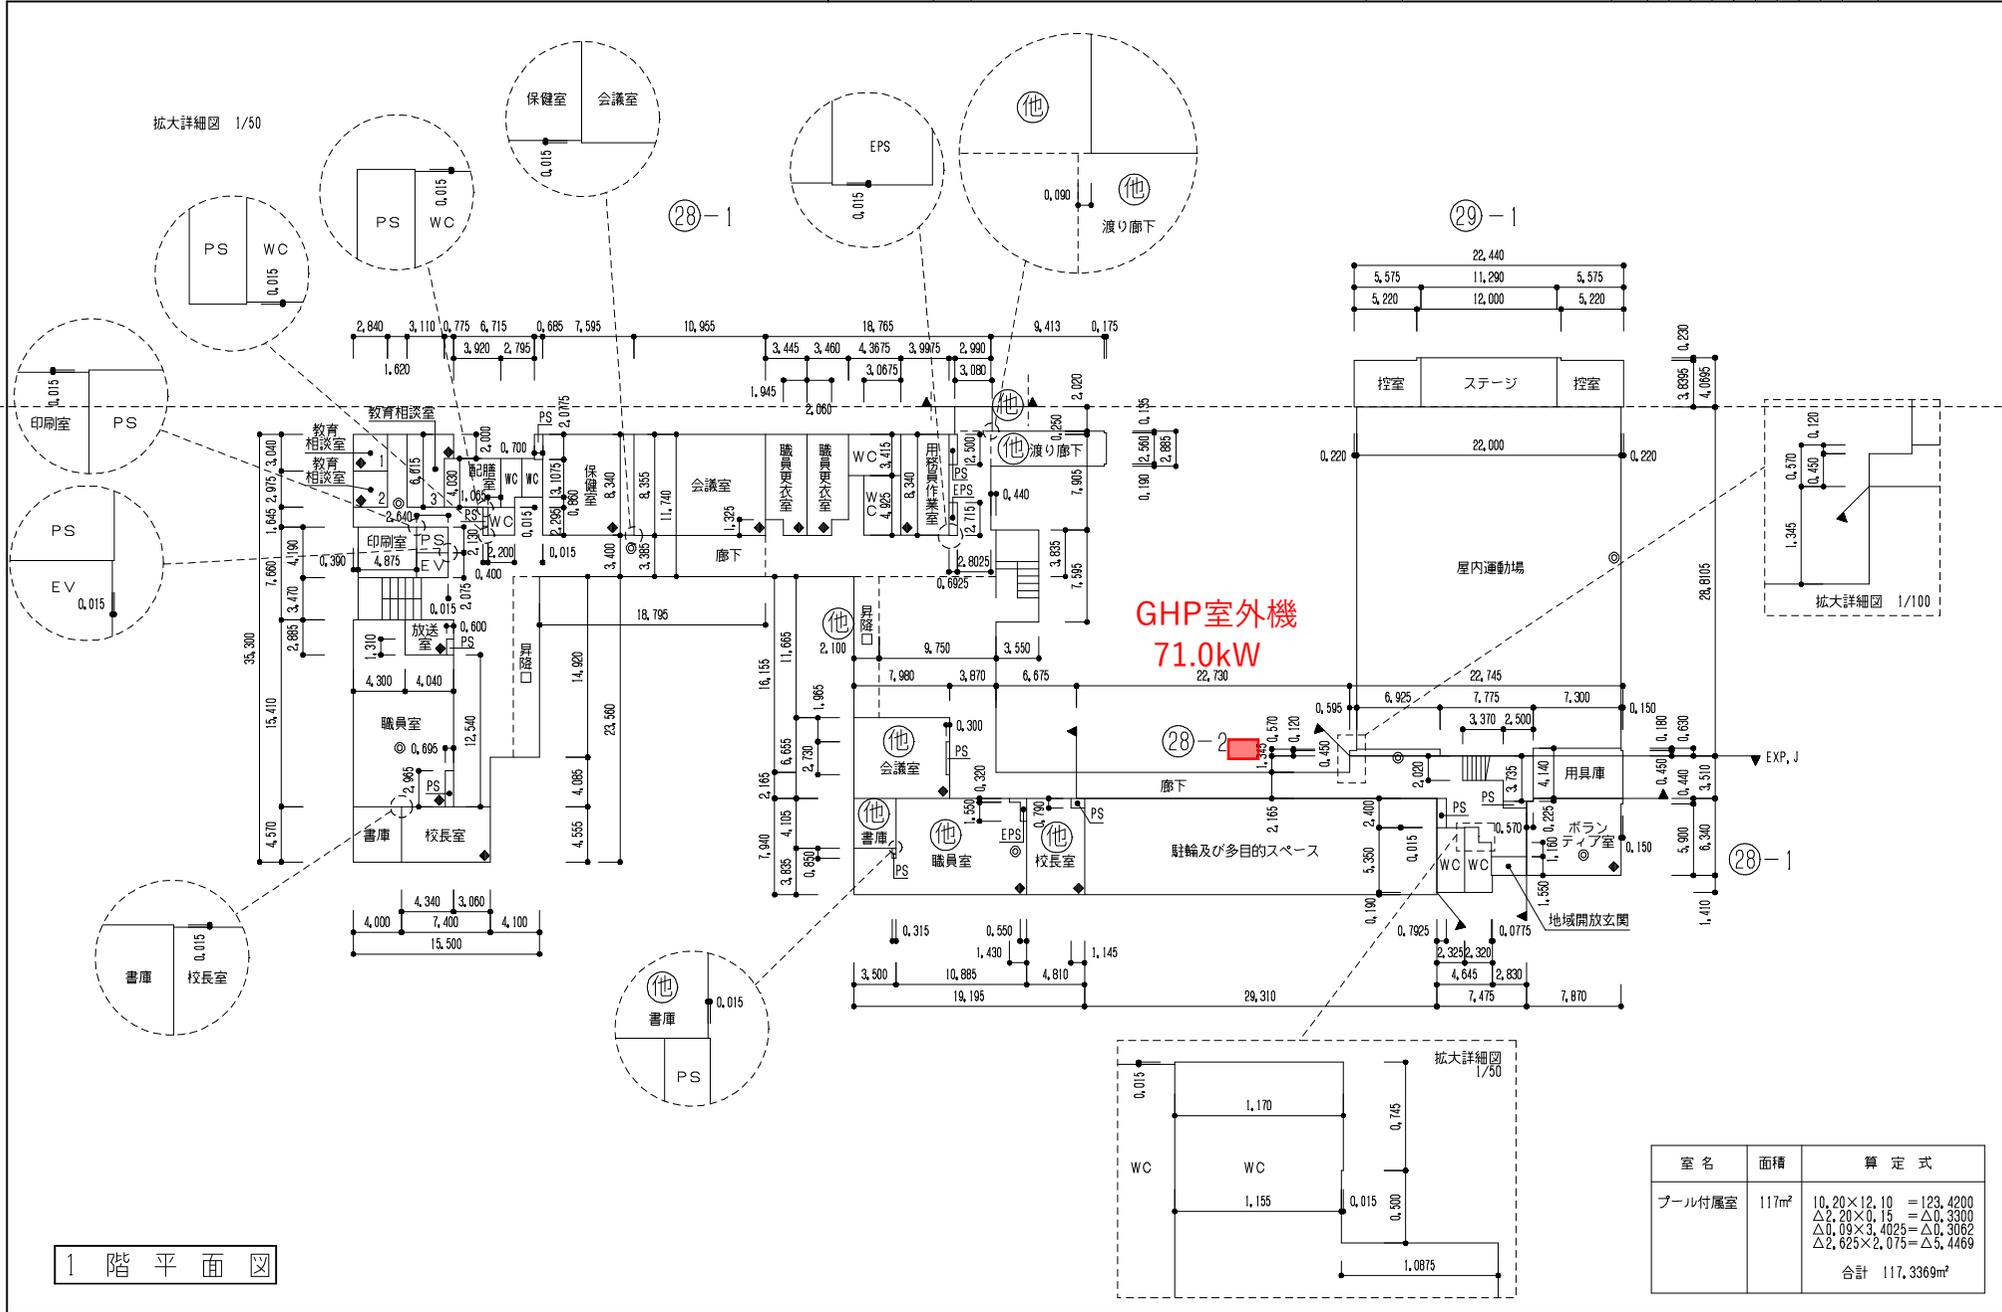

| 室名 | 面積 | 算定式 |
|--------|------|--|
| プール付属室 | 117㎡ | $10,20 \times 12,10 = 123,4200$ $\Delta 2,20 \times 0,15 = \Delta 0,3300$ $\Delta 0,09 \times 3,4025 = \Delta 0,3062$ $\Delta 2,025 \times 2,075 = \Delta 5,4469$ 合計 117,3369㎡ |

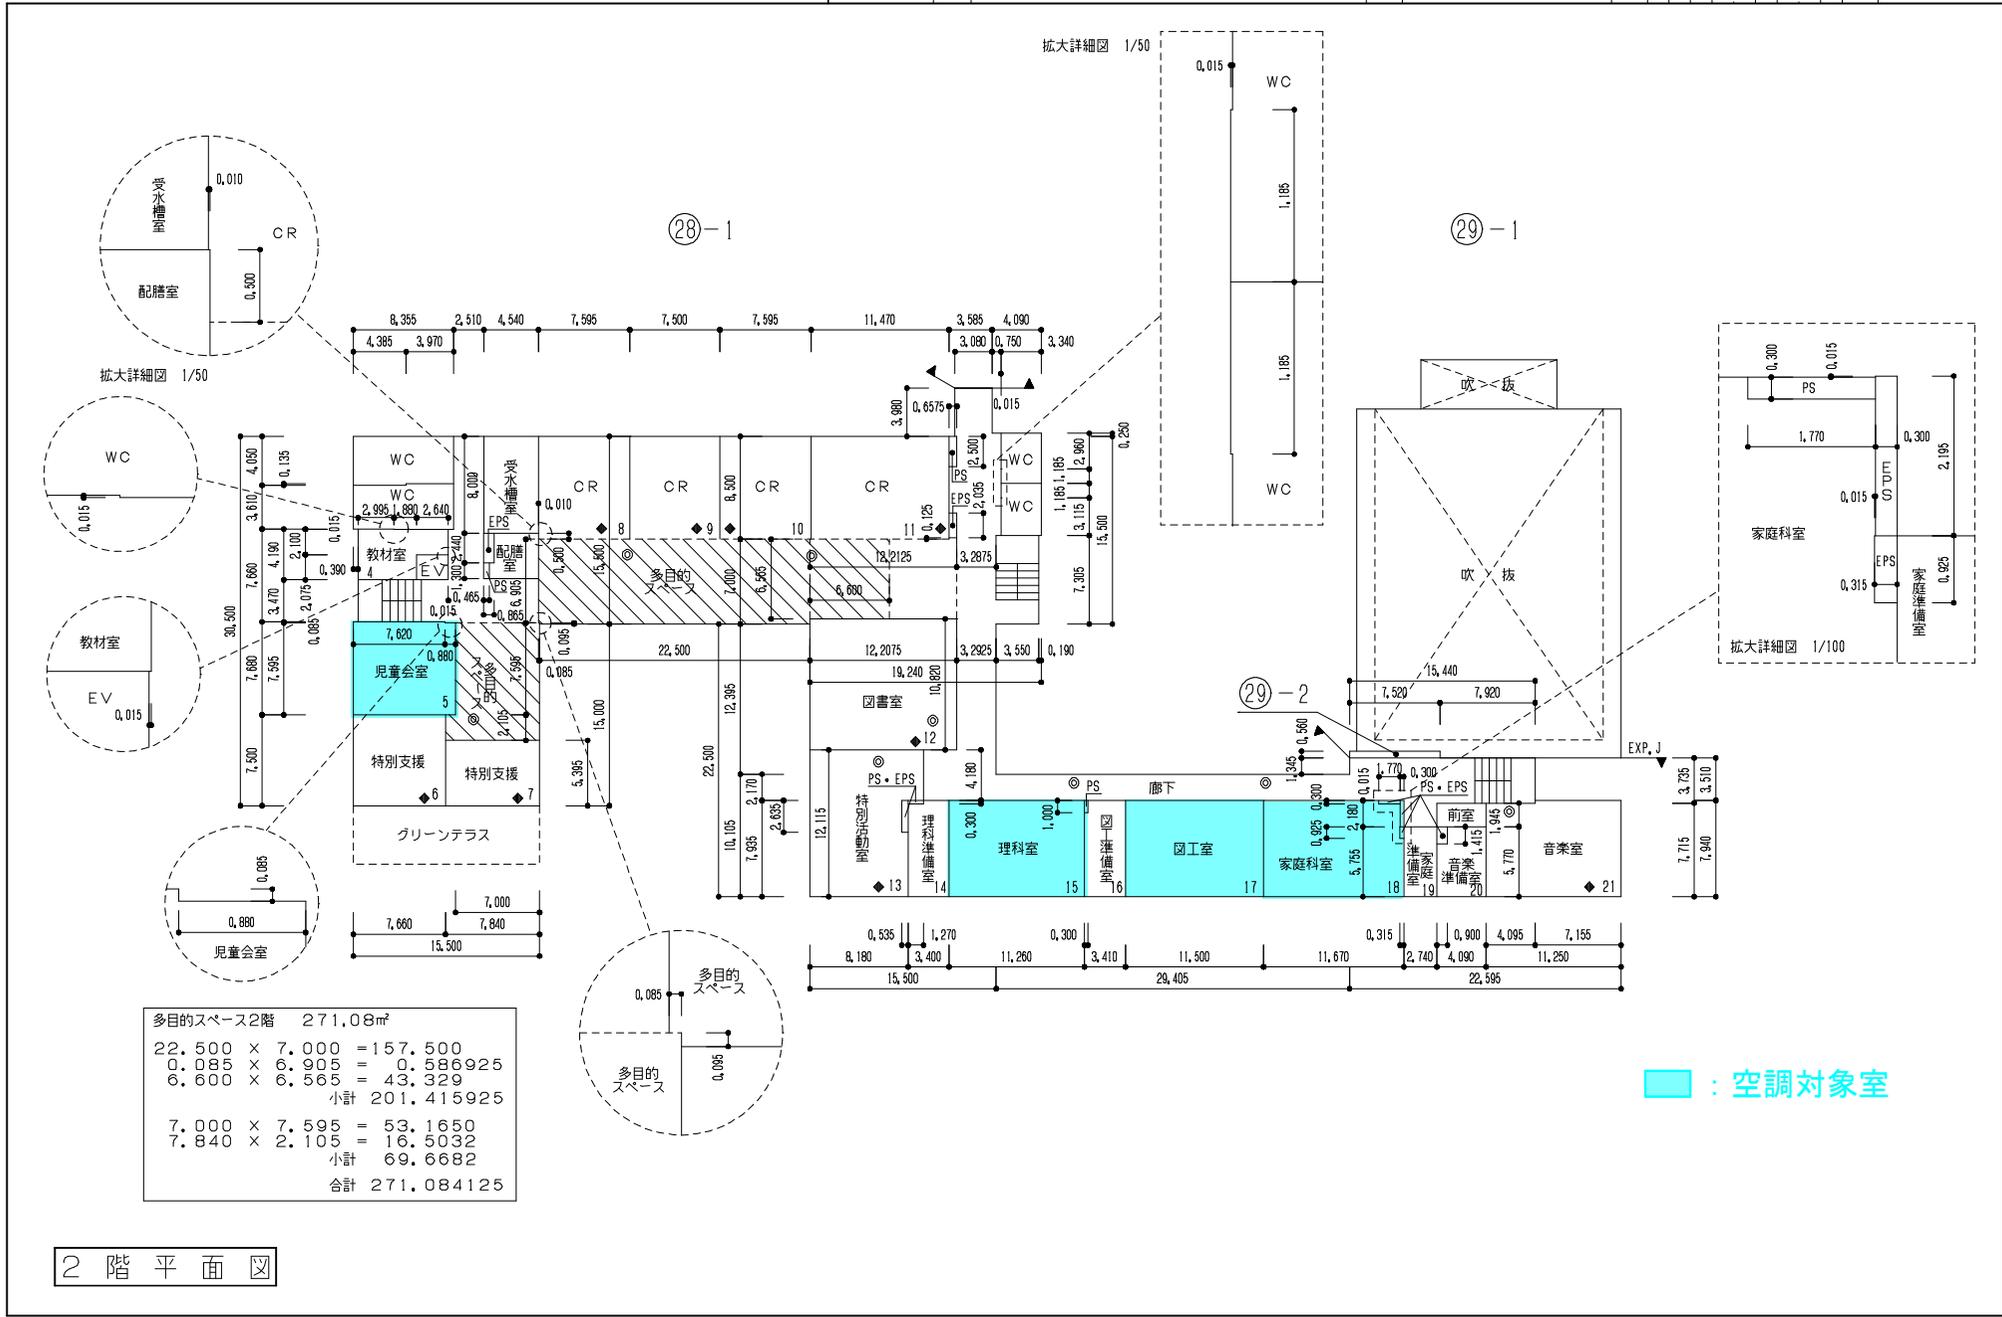

多目的スペース2階 271.08㎡


$22.500 \times 7.000 = 157.500$
 $0.085 \times 6.905 = 0.586925$
 $6.600 \times 6.565 = 43.329$
 小計 201.415925

$7.000 \times 7.595 = 53.1650$
 $7.840 \times 2.105 = 16.5032$
 小計 69.6682



合計 271.084125

2階平面図

■ : 空調対象室

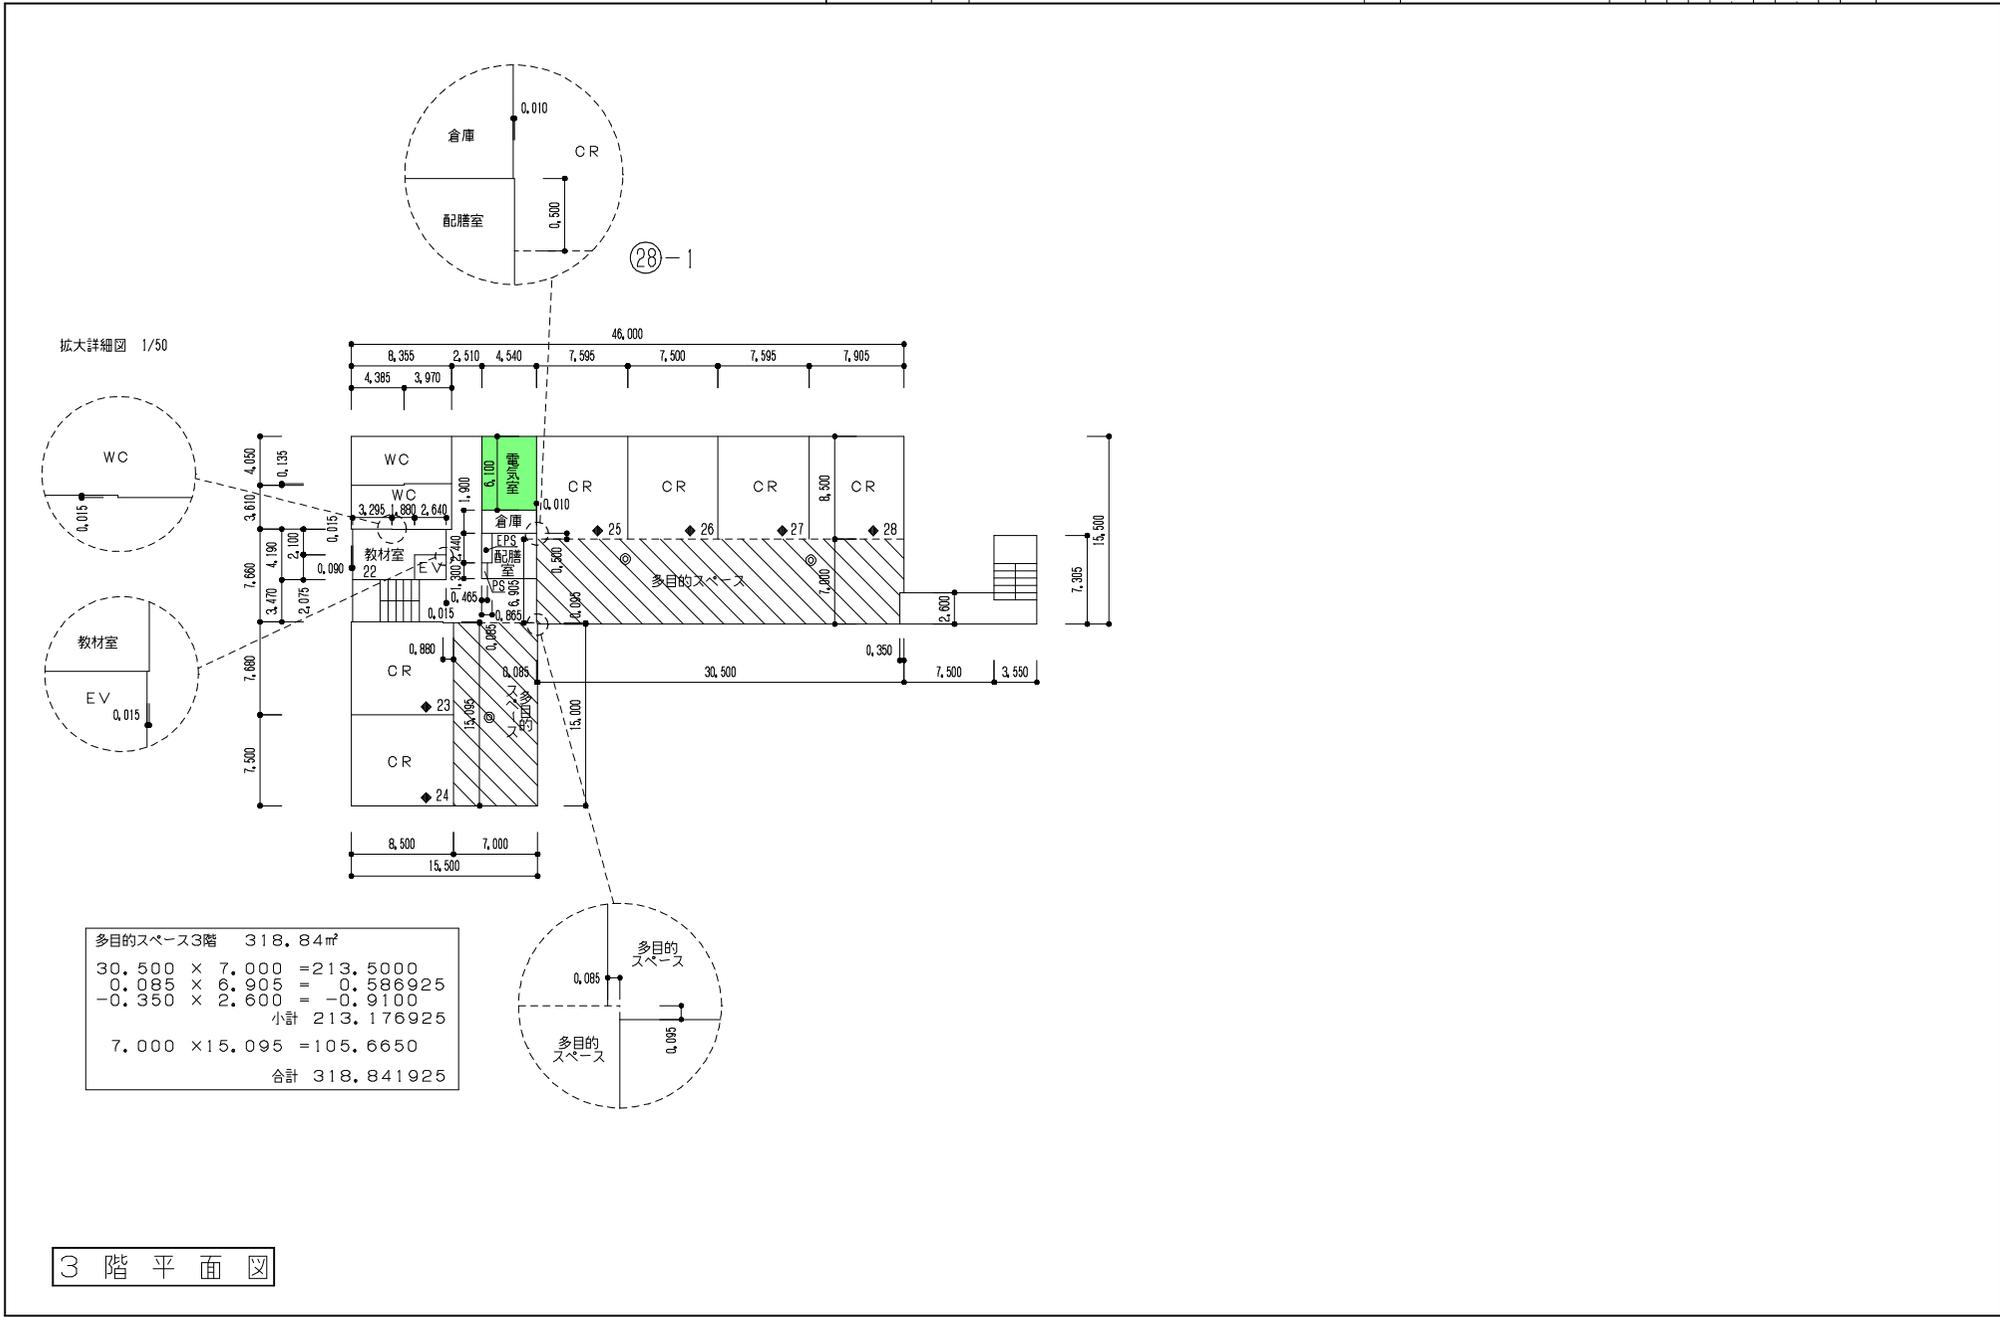

⑳-1

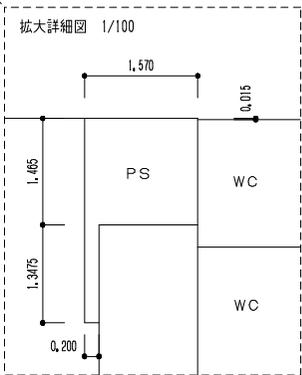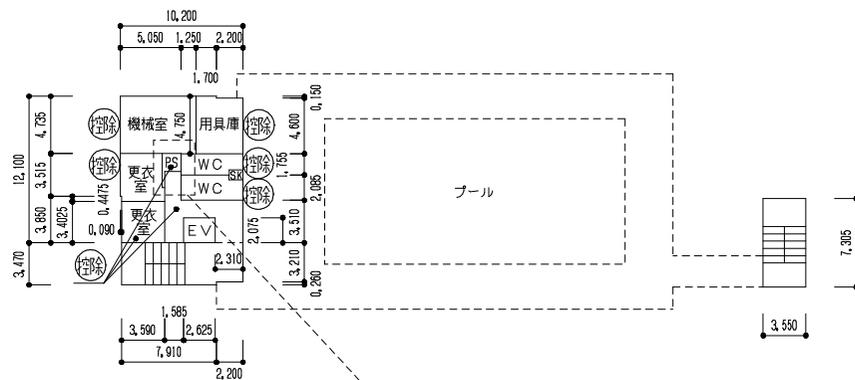

4階平面図