


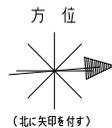


- 凡 例
- 建 物
 - Ⓜ 未とりこわし建物
 - Ⓢ 危険建物
 - Ⓟ 借用建物
 - Ⓣ 一時使用建物
 - Ⓝ 当該学校以外の建物
 - Ⓞ 屋外教育環境整備事業によるもの
 - 建物以外の工作物等
 - Ⓛ 自転車置場
 - Ⓚ 倉庫
 - Ⓛ 吹抜け渡廊下
 - Ⓢ 温室
 - Ⓛ 動物小屋
 - Ⓛ 鳥小屋
 - Ⓛ 簡易な小規模構造物
 - Ⓛ 正門・通用門
 - Ⓛ ゴミ置場
 - Ⓛ 受水槽
 - Ⓛ 浄化槽
 - Ⓛ ポンプ室
 - Ⓛ 国旗掲揚塔
 - Ⓛ フェンス
 - Ⓛ 百葉箱

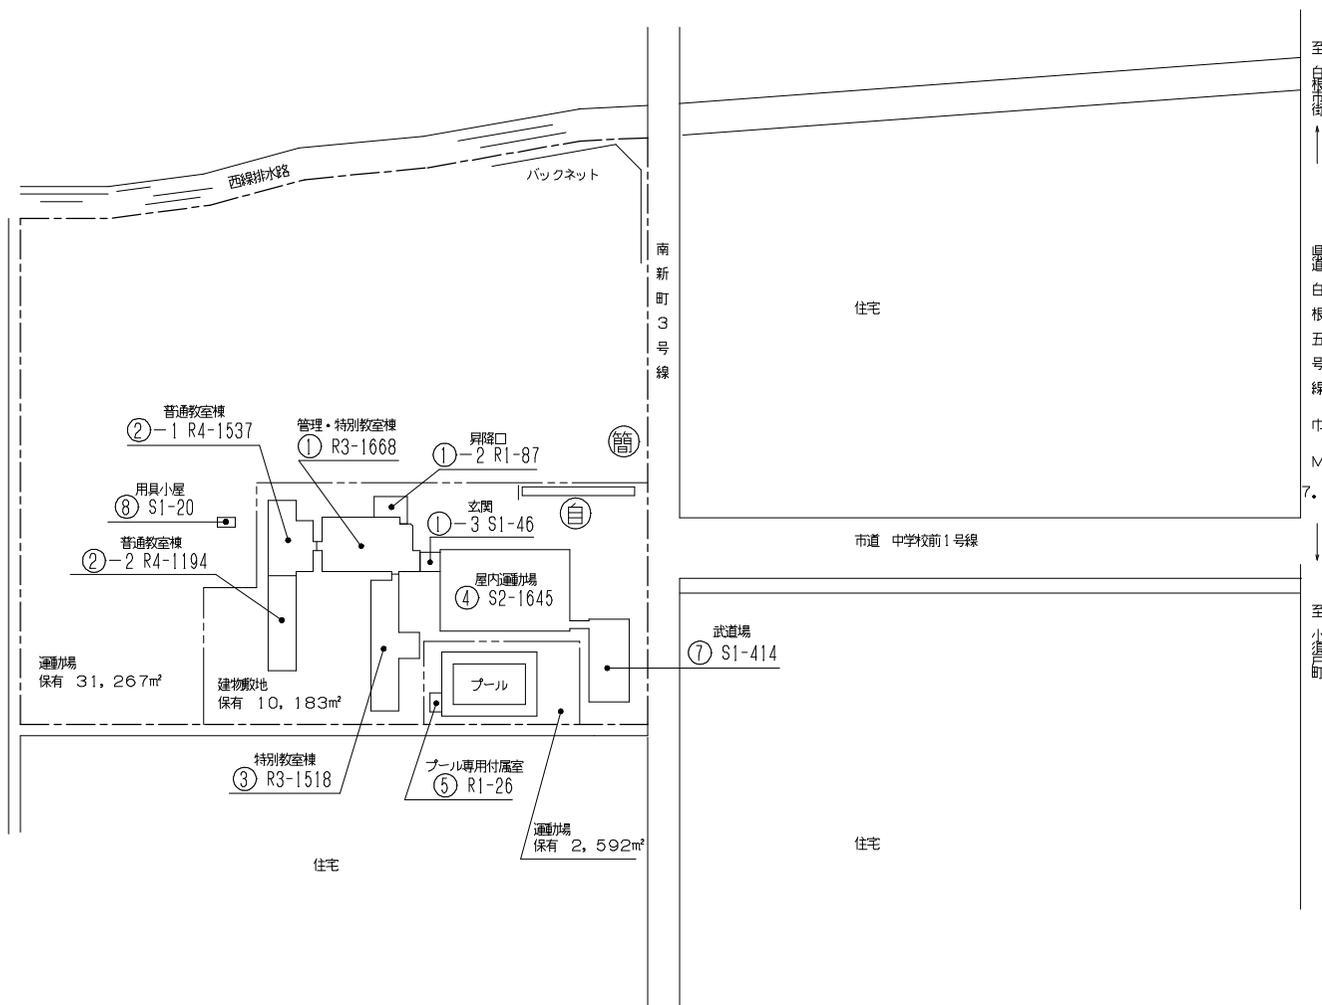

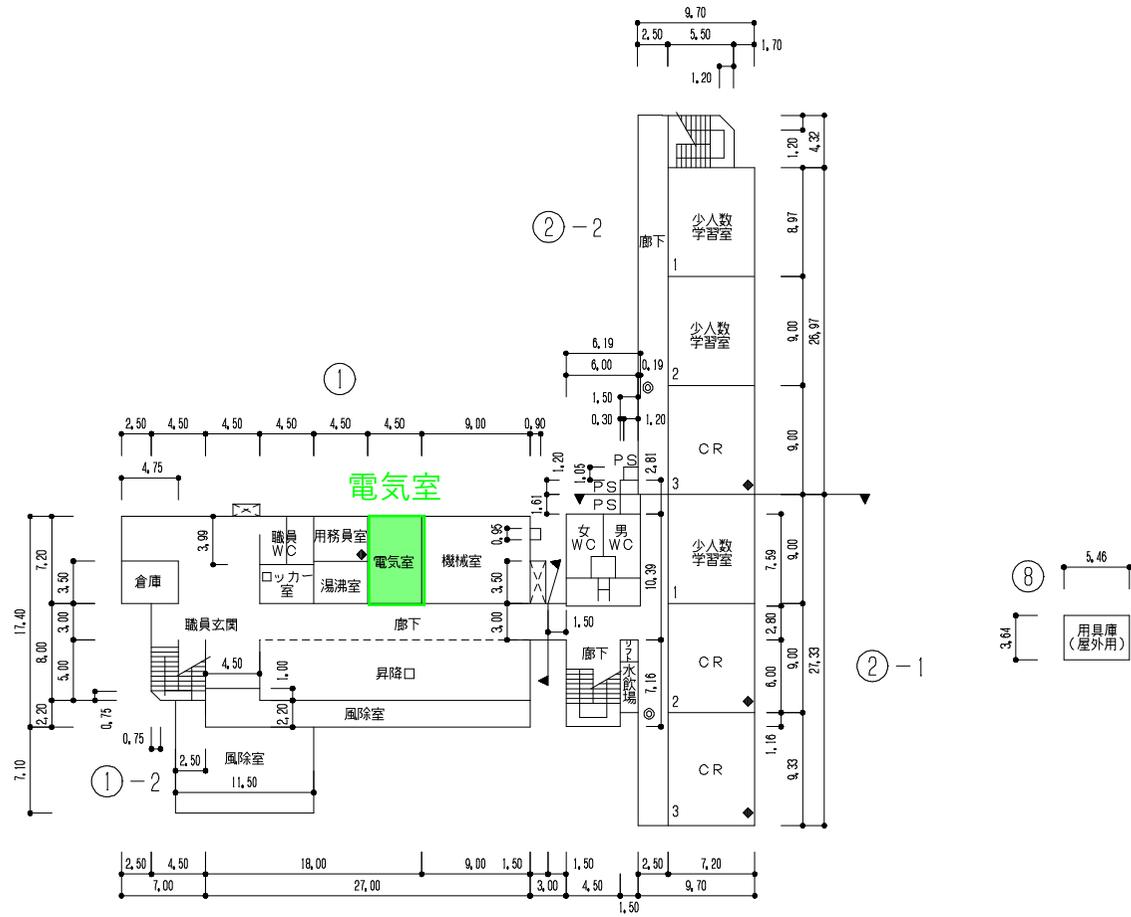


1 階 平 面 図

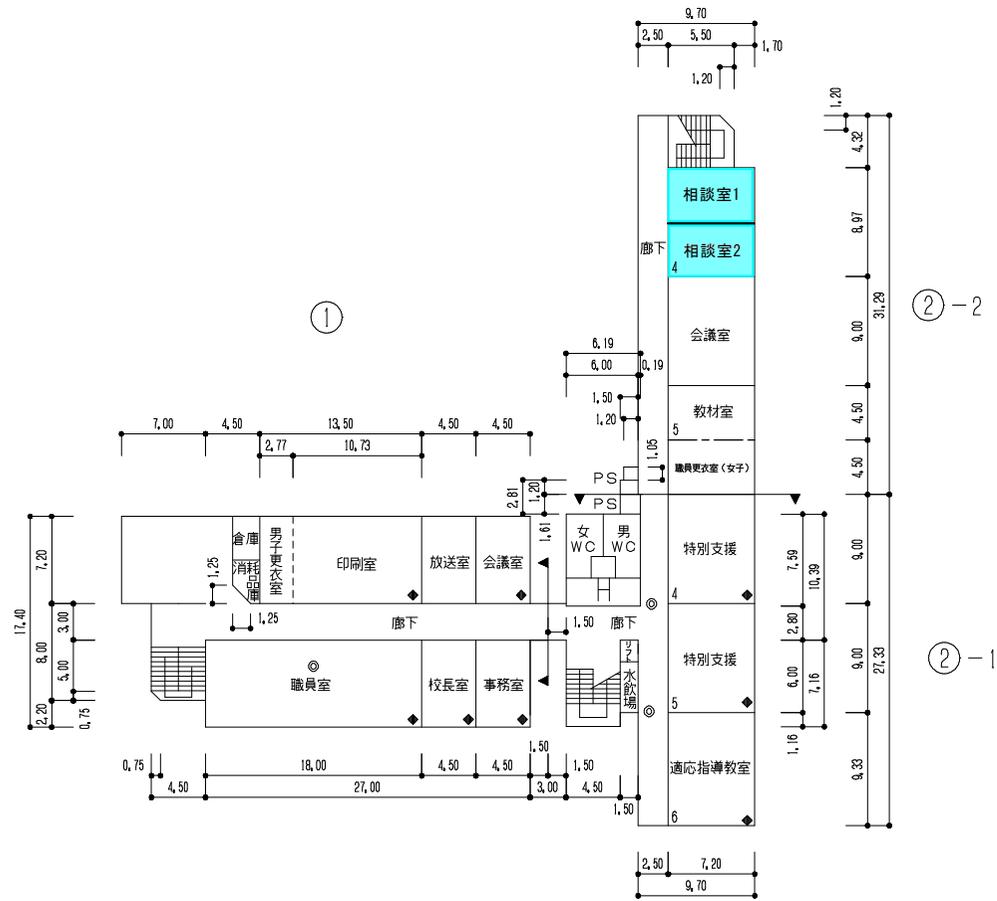

2階平面図


■ : 空調対象室

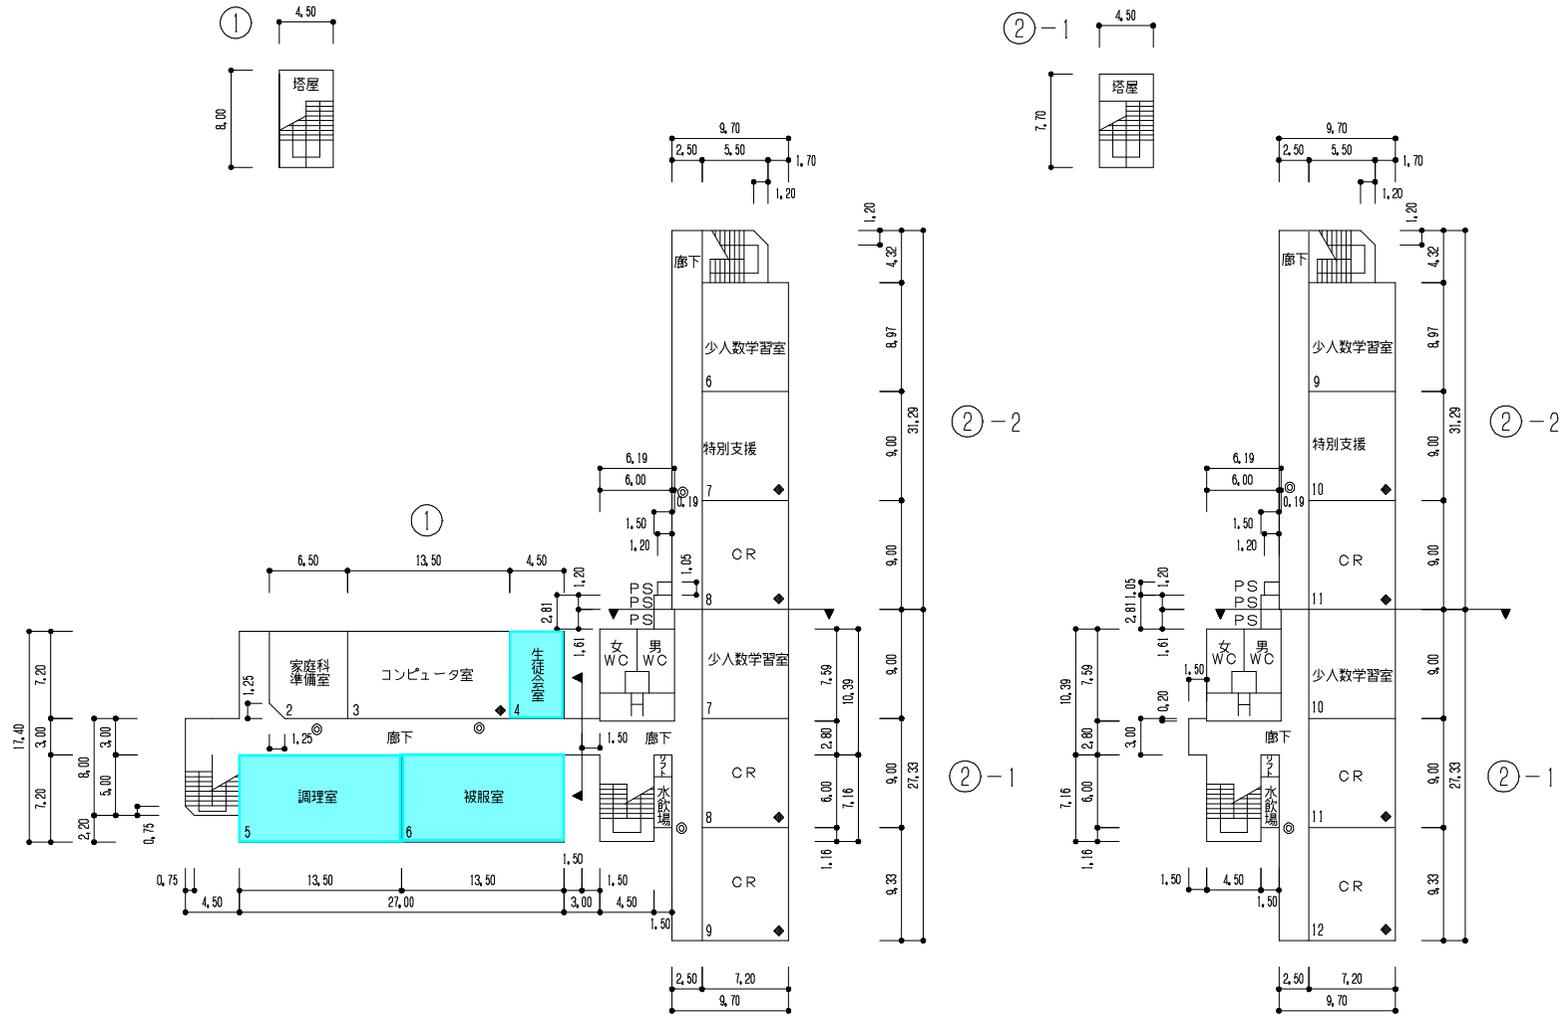

4階平面図

3階平面図

■ : 空調対象室

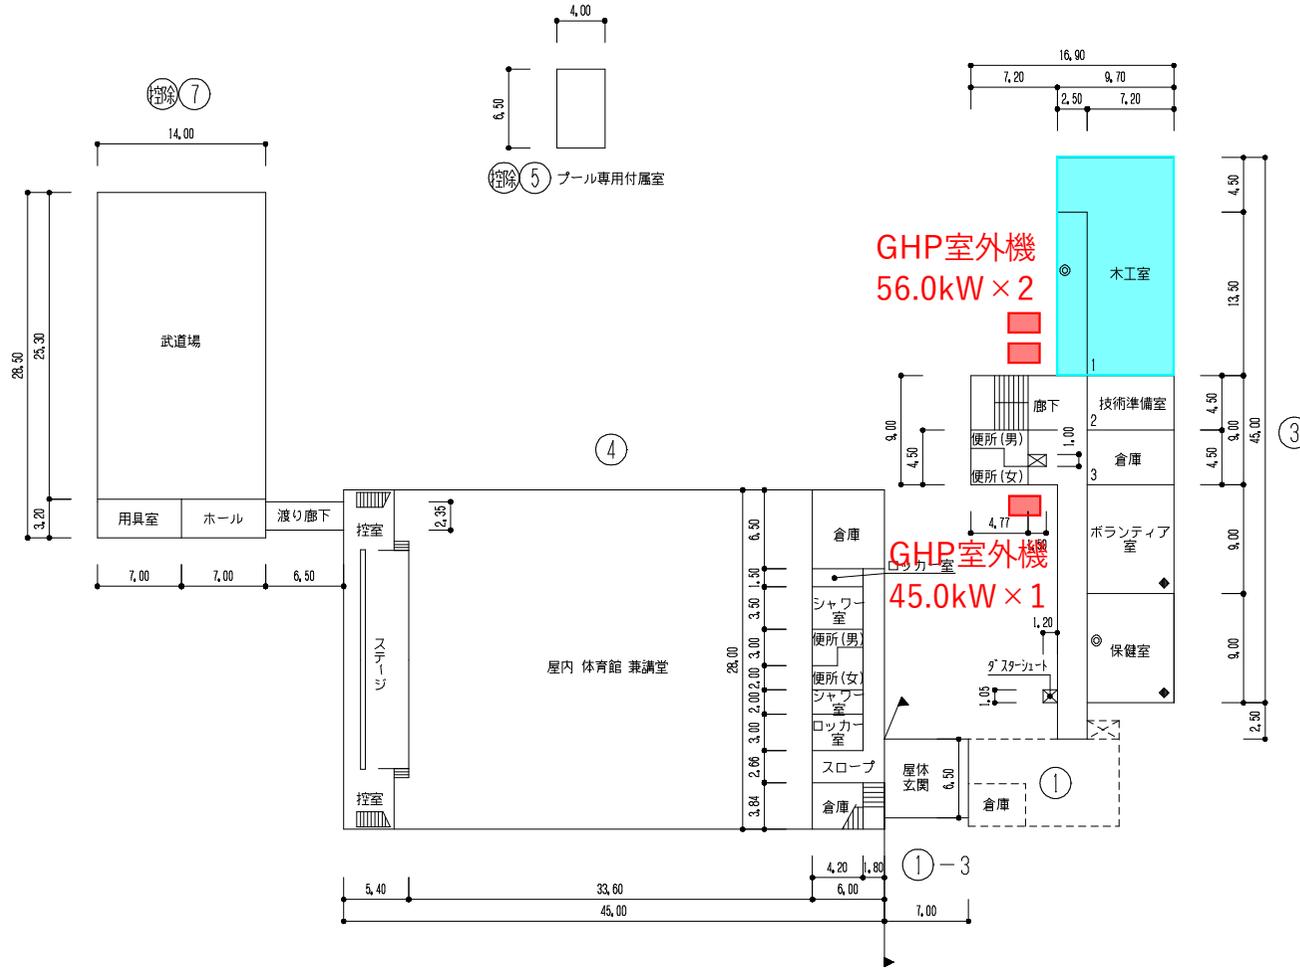


プール付属室 26㎡
 6.50 × 4.00 = 26.00㎡

武道場 414㎡
 28.50 × 14.00 = 399

（渡り廊下） 2.35 × 6.50 = 15.275

1 階 平 面 図


：空調対象室

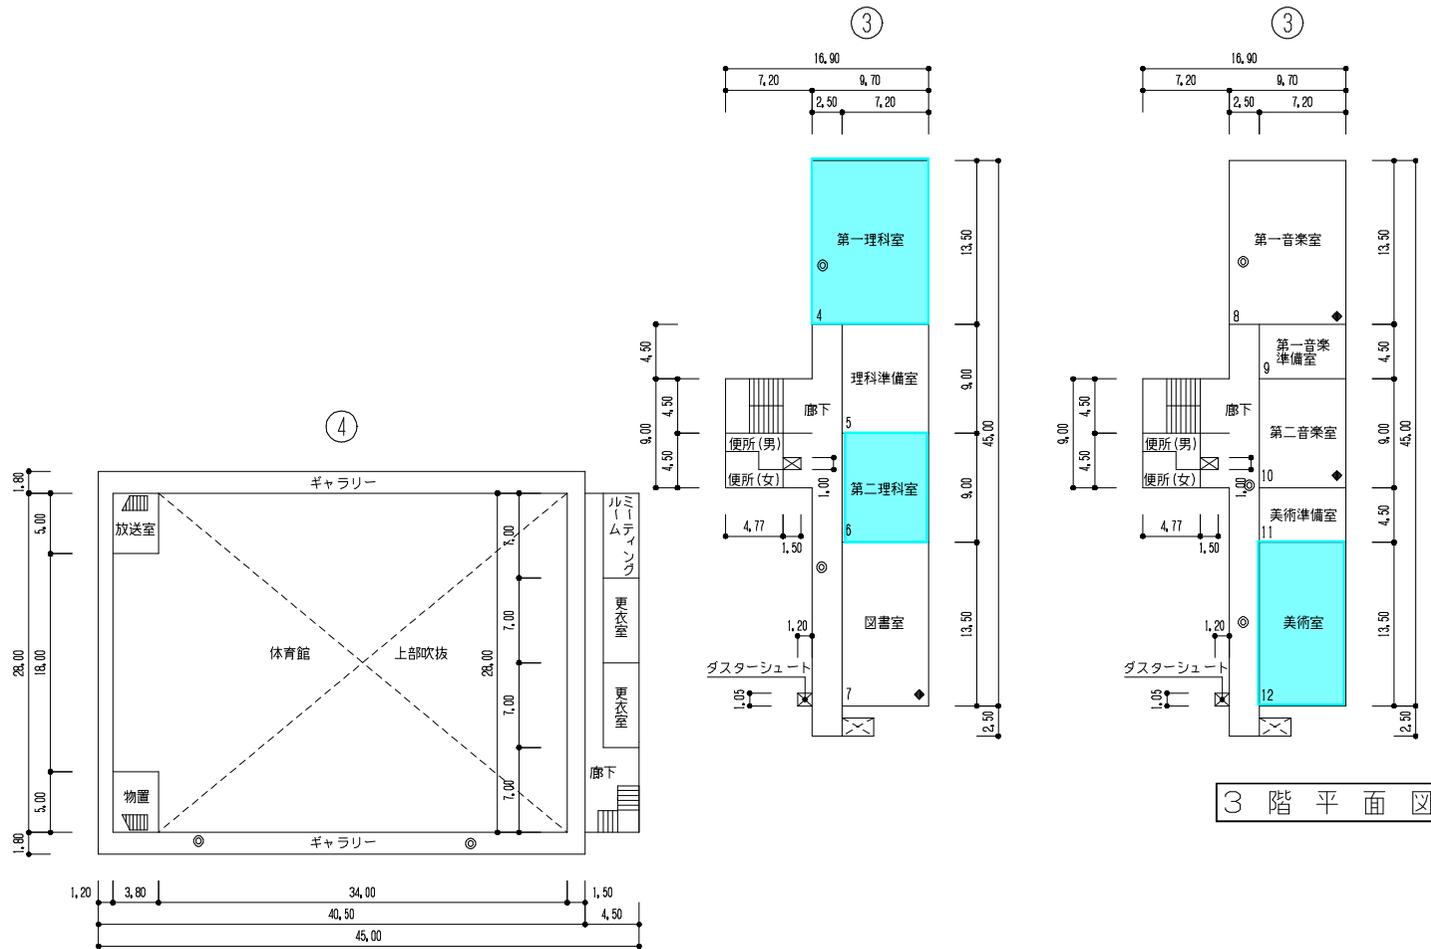



■ : 空調対象室



- 凡 例
- 建 物
- Ⓜ 未とりこわし建物
 - Ⓢ 危険建物
 - Ⓟ 借用建物
 - Ⓣ 一時使用建物
 - Ⓝ 当該学校以外の建物
 - Ⓞ 屋外教育環境整備事業によるもの
- 建物以外の工作物等
- Ⓛ 自転車置場
 - Ⓚ 倉庫
 - Ⓝ 吹抜け渡廊下
 - Ⓢ 温室
 - Ⓜ 動物小屋
 - Ⓢ 鳥小屋
 - Ⓝ 簡易な小規模構造物
 - Ⓜ 正門・通用門
 - Ⓝ ゴミ置場
 - Ⓢ 受水槽
 - Ⓢ 浄化槽
 - Ⓢ ポンプ室
 - Ⓝ 国旗掲揚塔
 - Ⓜ フェンス
 - Ⓛ 百葉箱

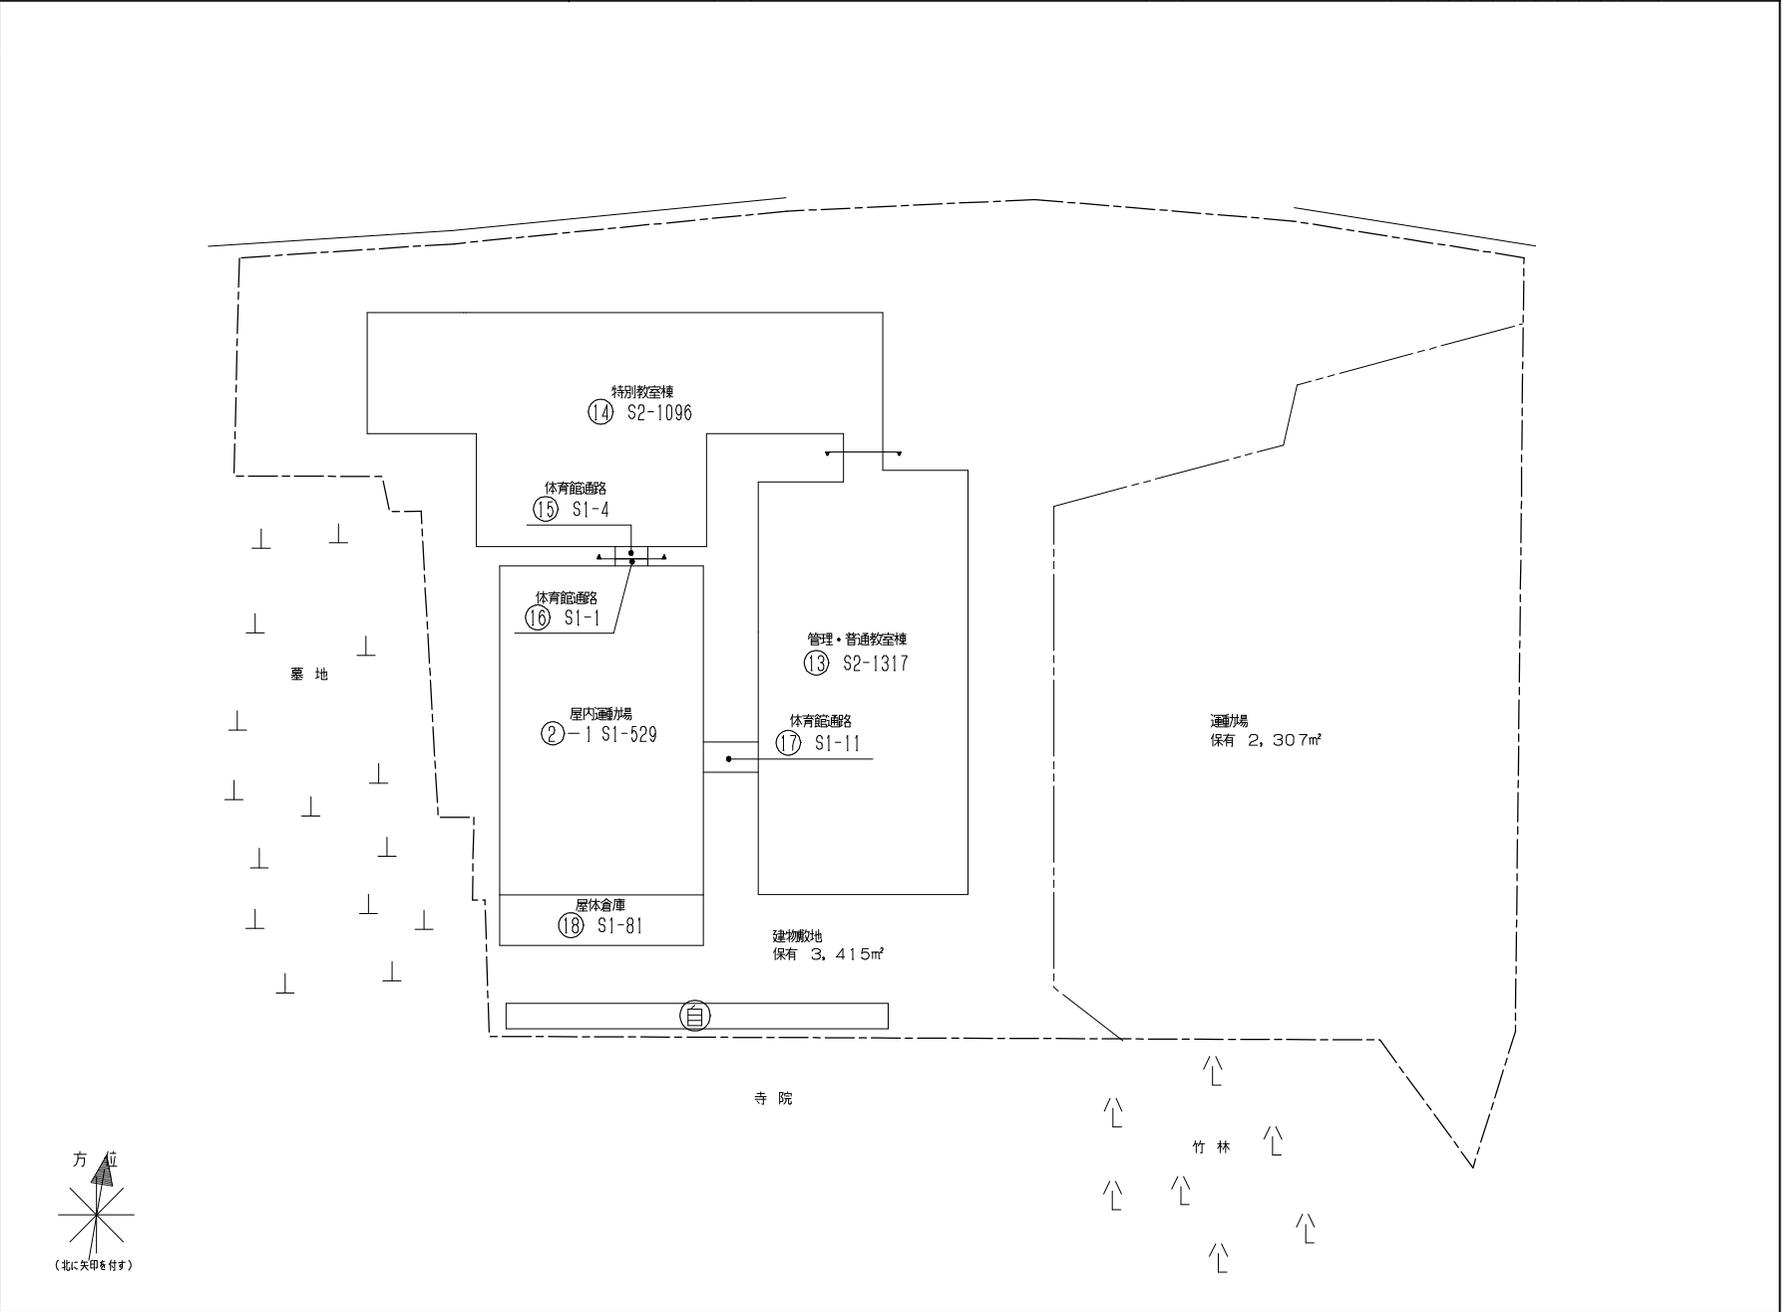

EHP室外機
45.0kW × 2

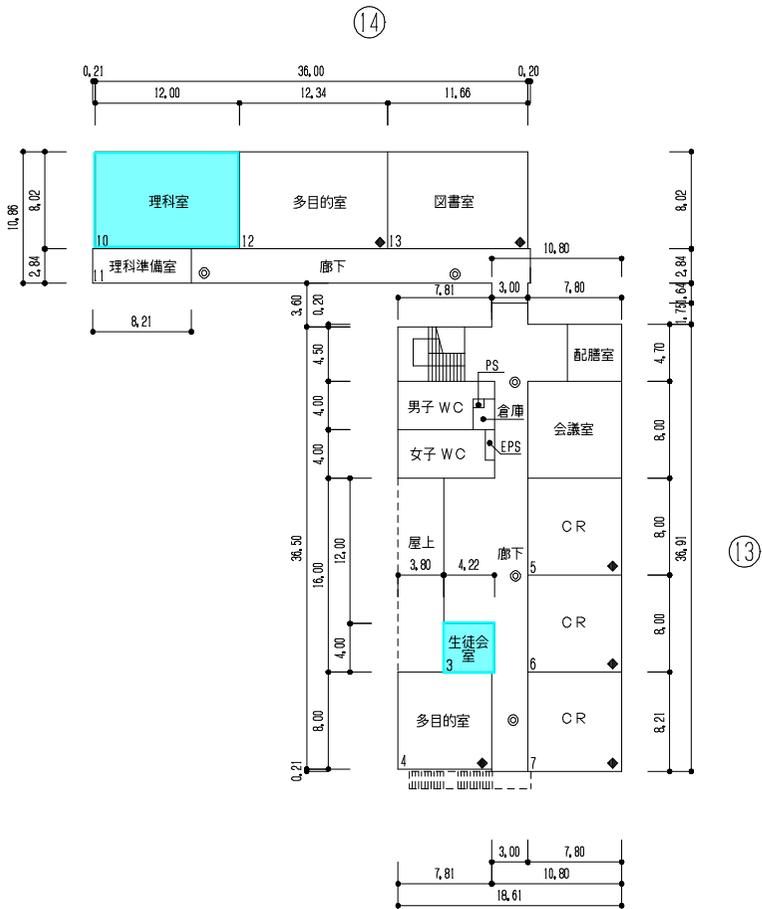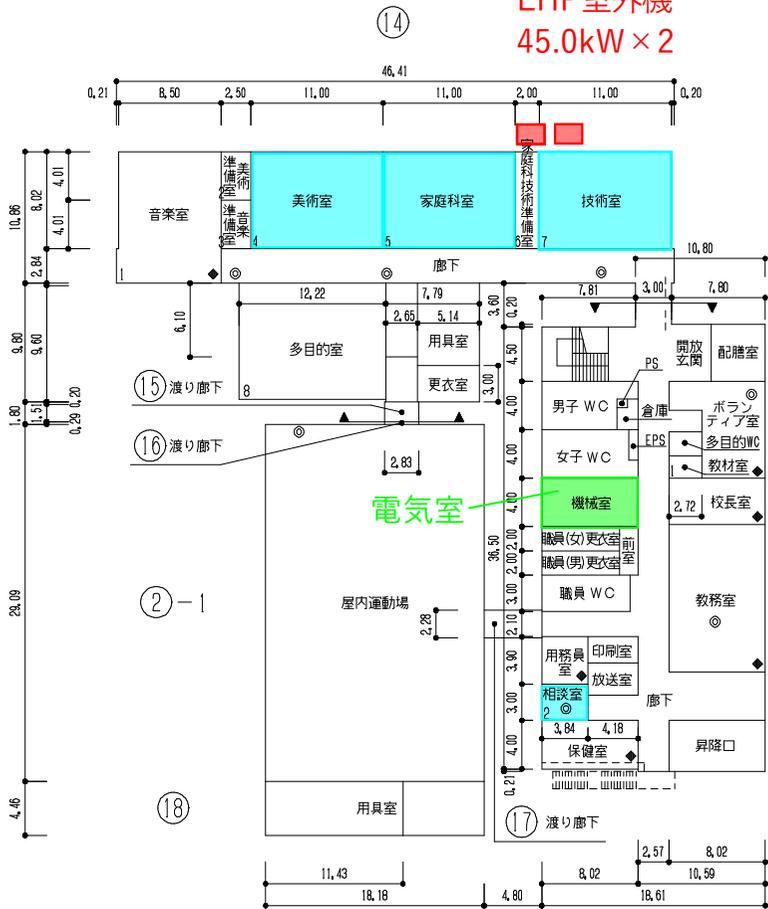



1階平面図


2階平面図


空調対象室

- 凡 例
- 建 物
 - Ⓜ 未とりこわし建物
 - Ⓢ 危険建物
 - Ⓝ 借用建物
 - Ⓣ 一時使用建物
 - Ⓤ 当該学校以外の建物
 - Ⓥ 屋外教育環境整備事業によるもの
 - 建物以外の工作物等
 - Ⓦ 自転車置場
 - Ⓧ 倉庫
 - Ⓨ 吹抜け渡廊下
 - Ⓩ 温室
 - ⓐ 動物小屋
 - ⓑ 鳥小屋
 - ⓓ 簡易な小規模構造物
 - ⓔ 正門・通用門
 - ⓕ ゴミ置場
 - ⓖ 受水槽
 - ⓗ 浄化槽
 - Ⓢ ポンプ室
 - Ⓣ 国旗掲揚塔
 - Ⓤ フェンス
 - Ⓥ 百葉箱

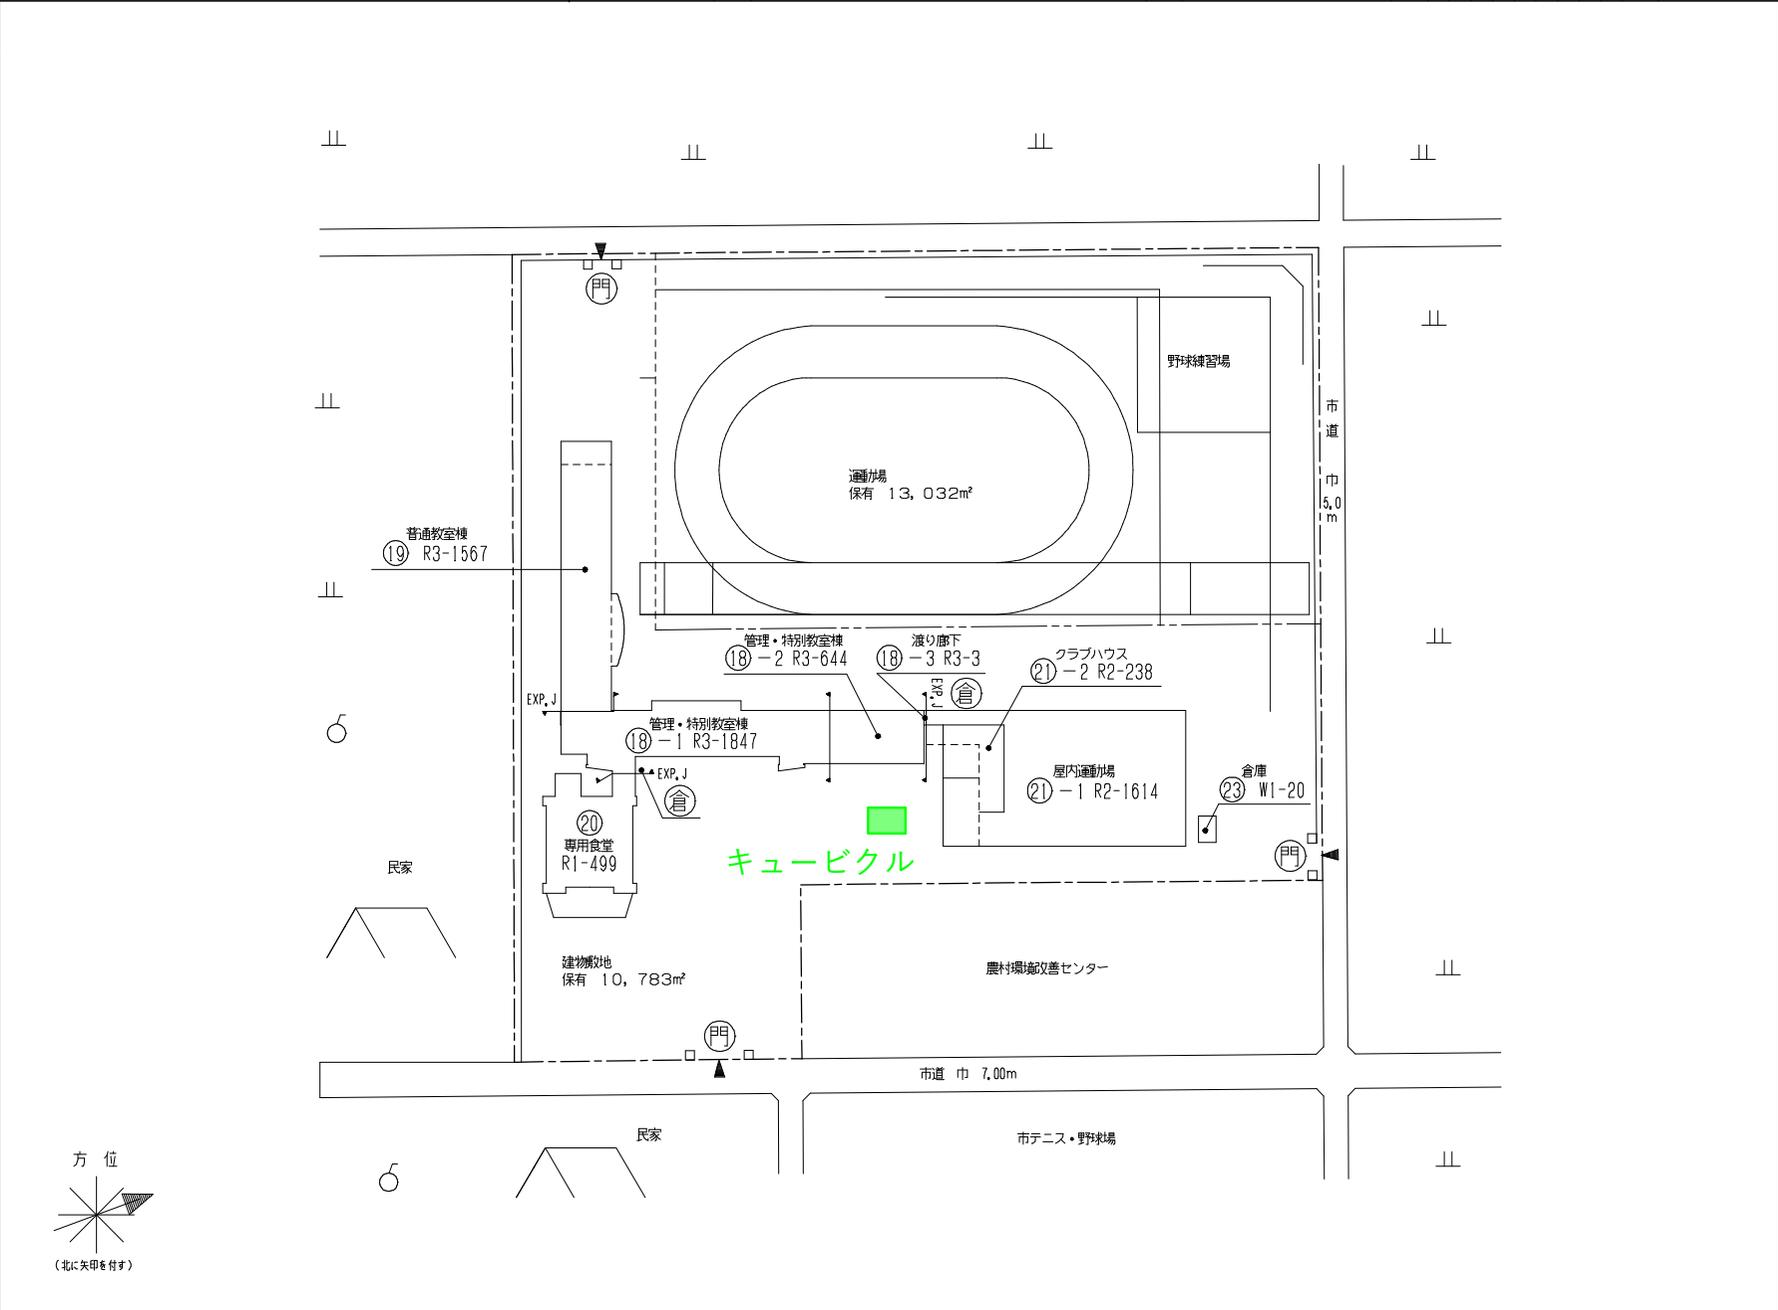

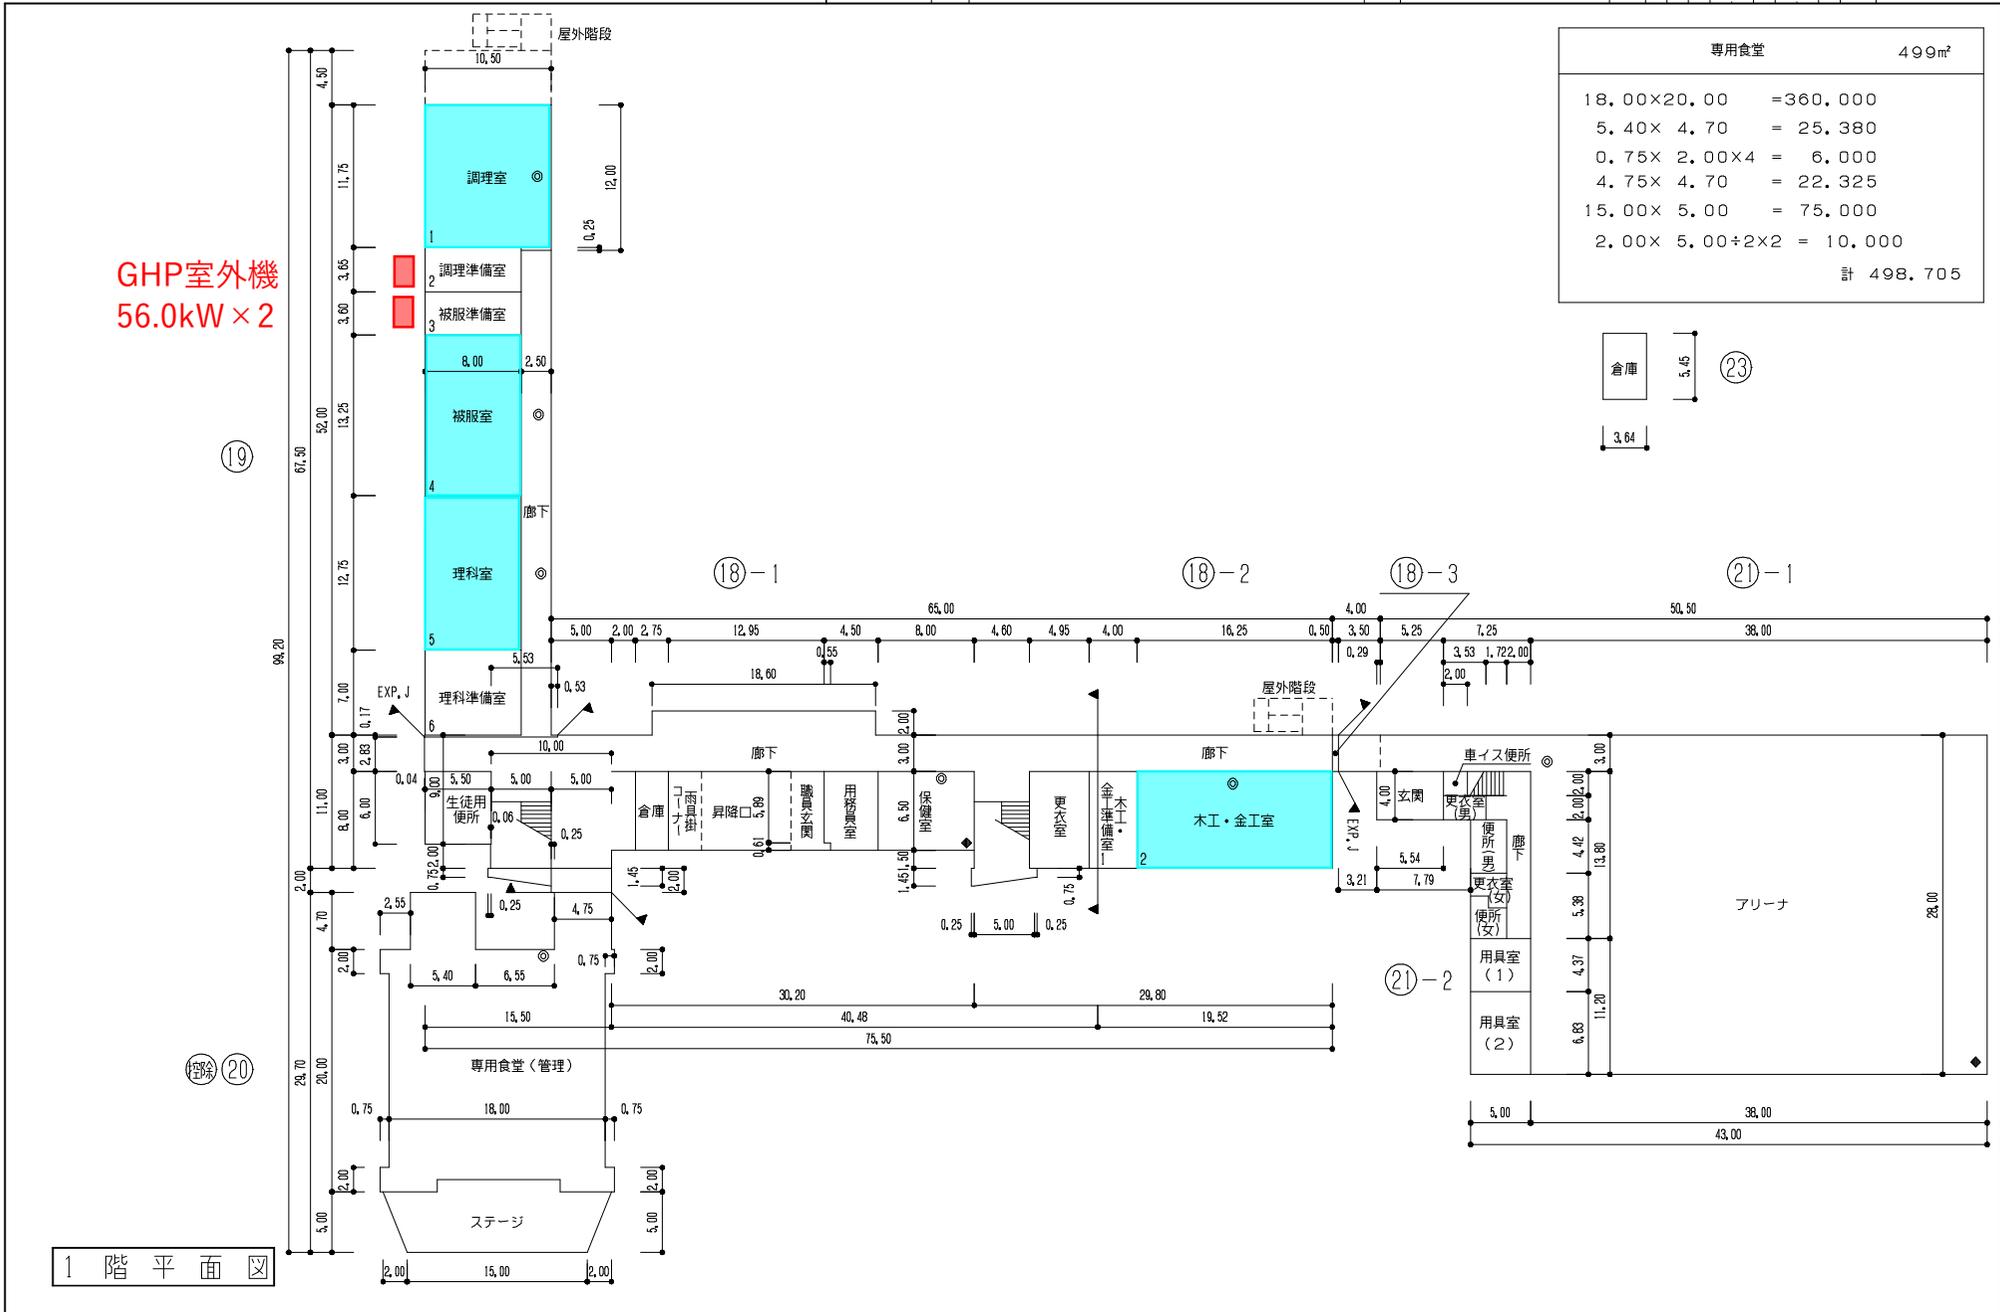

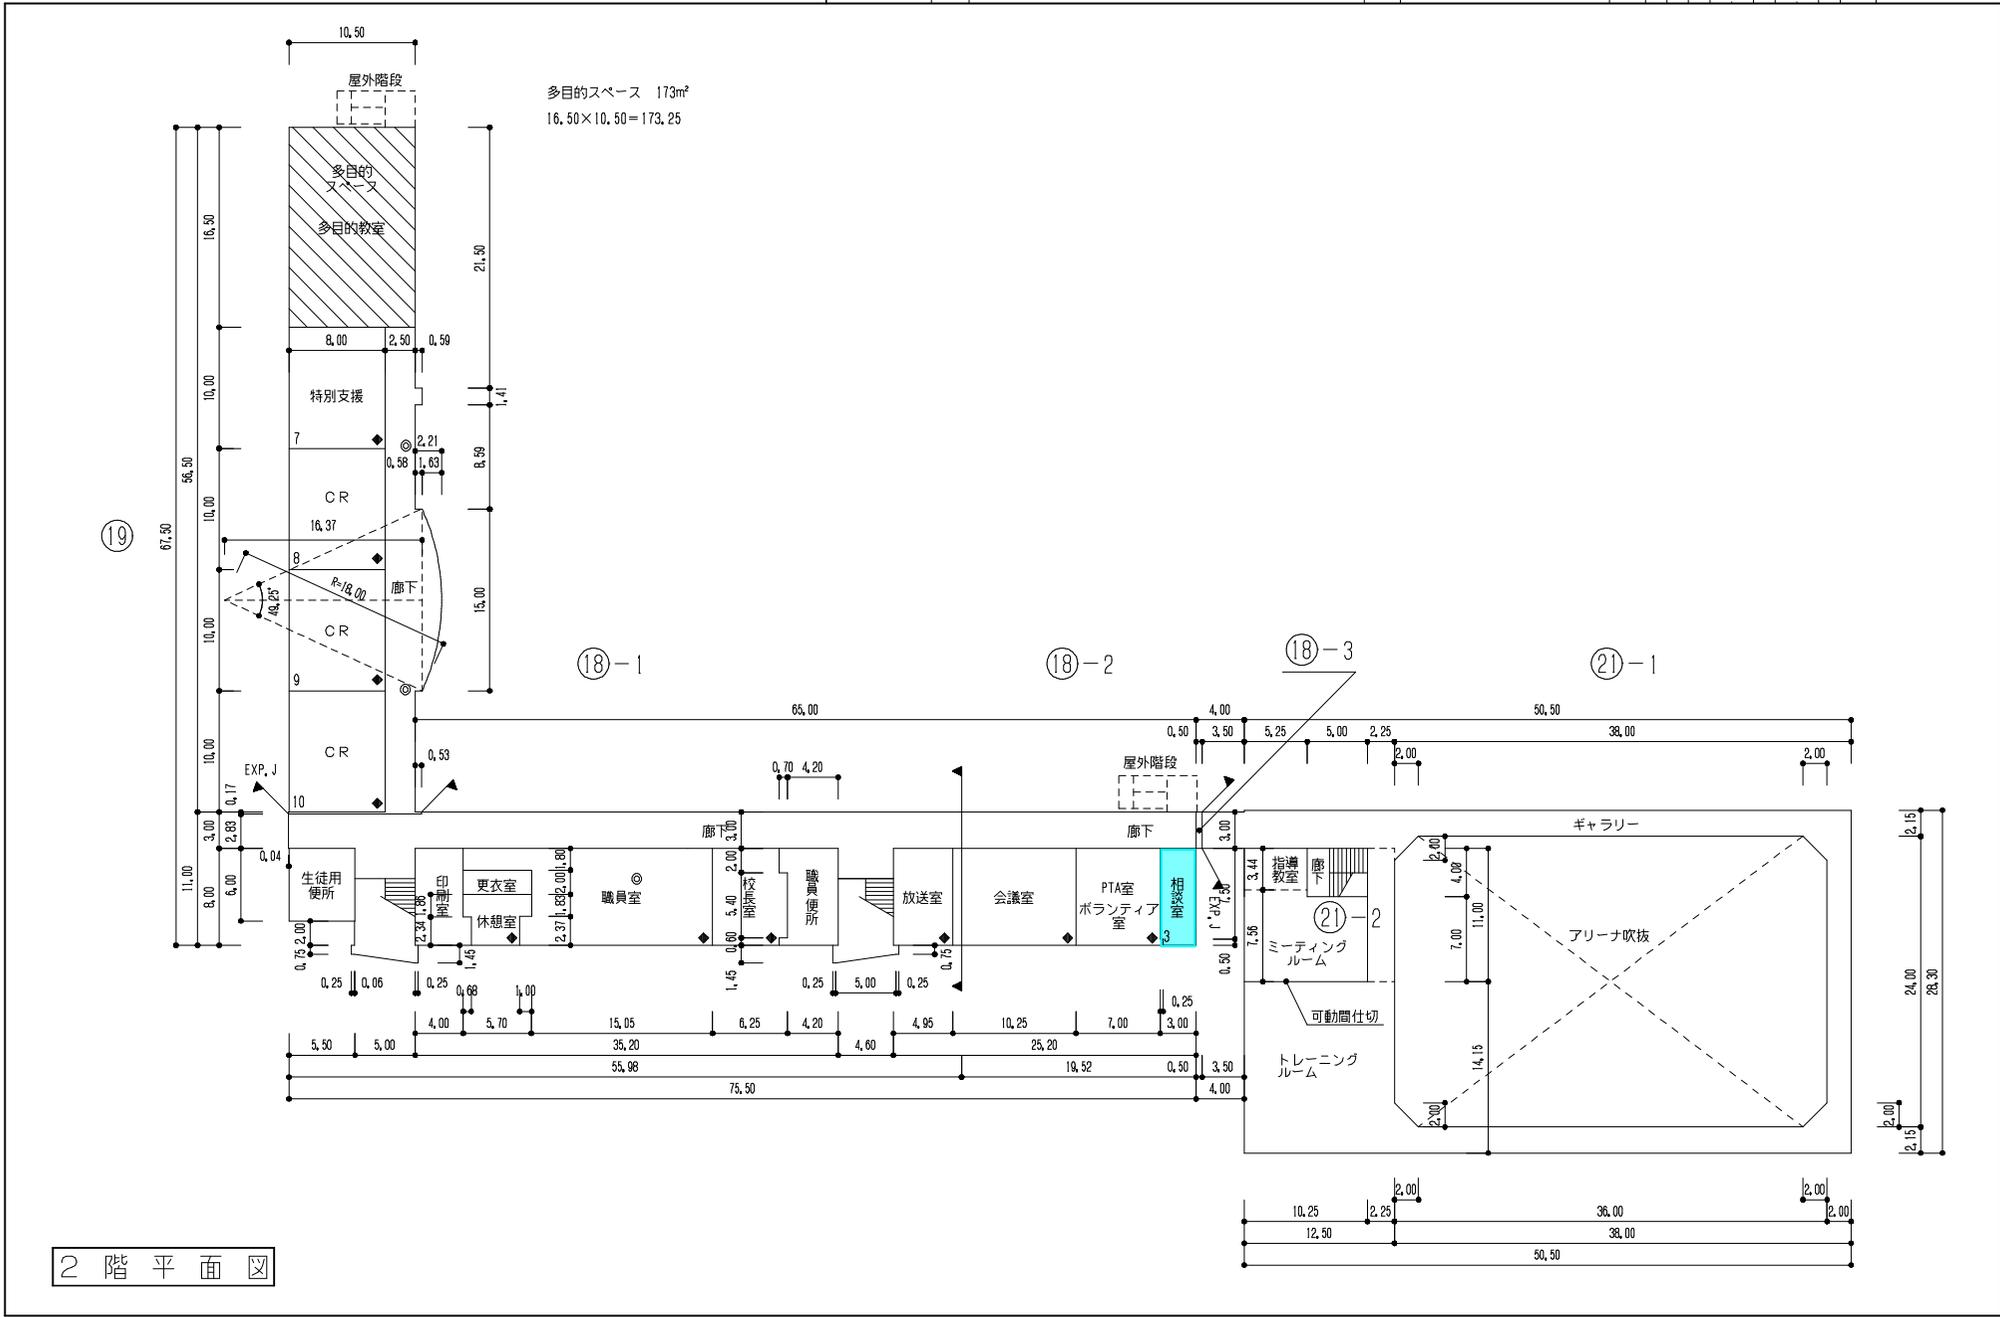

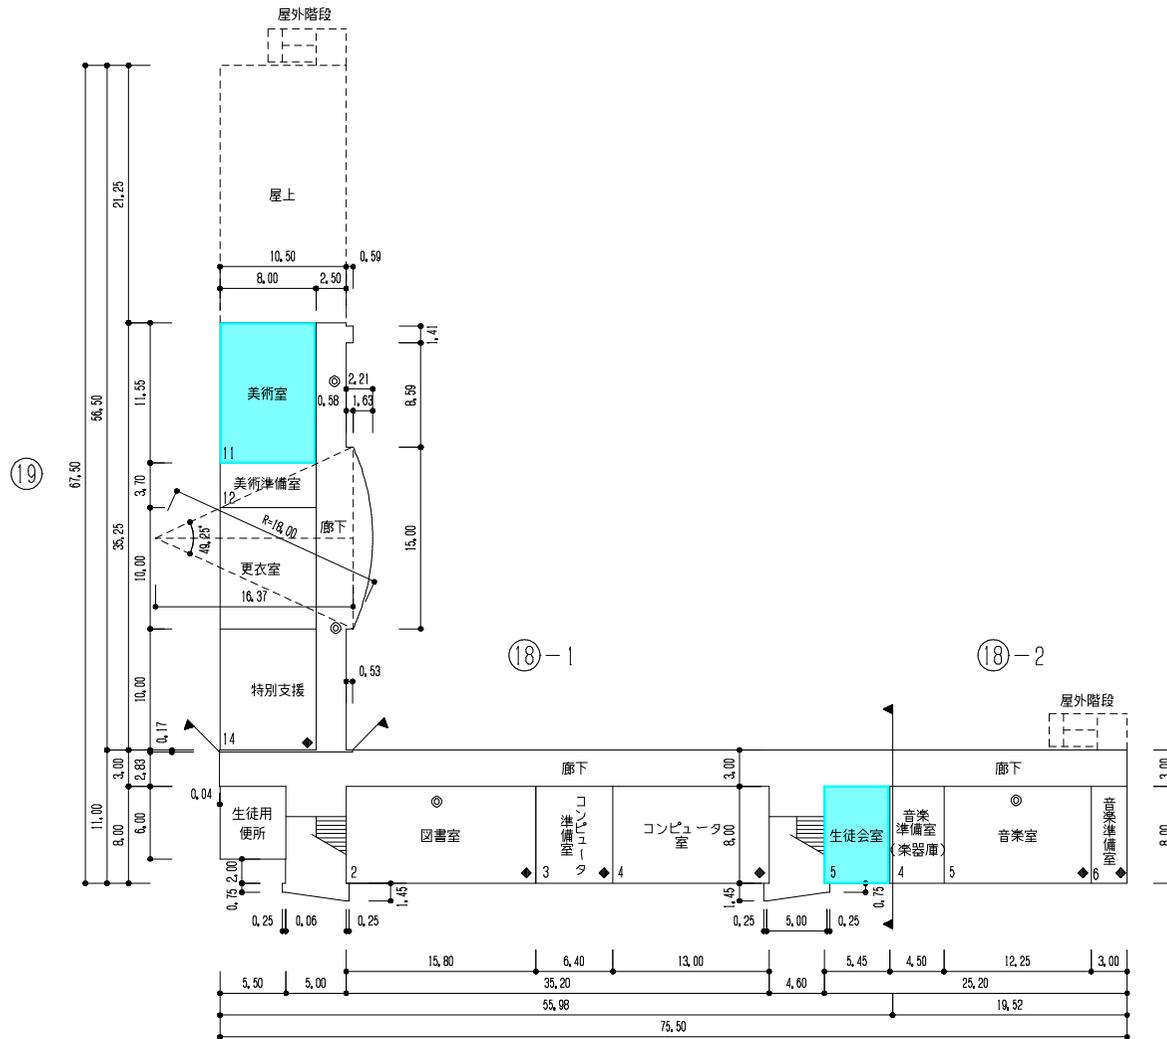

3階平面図