




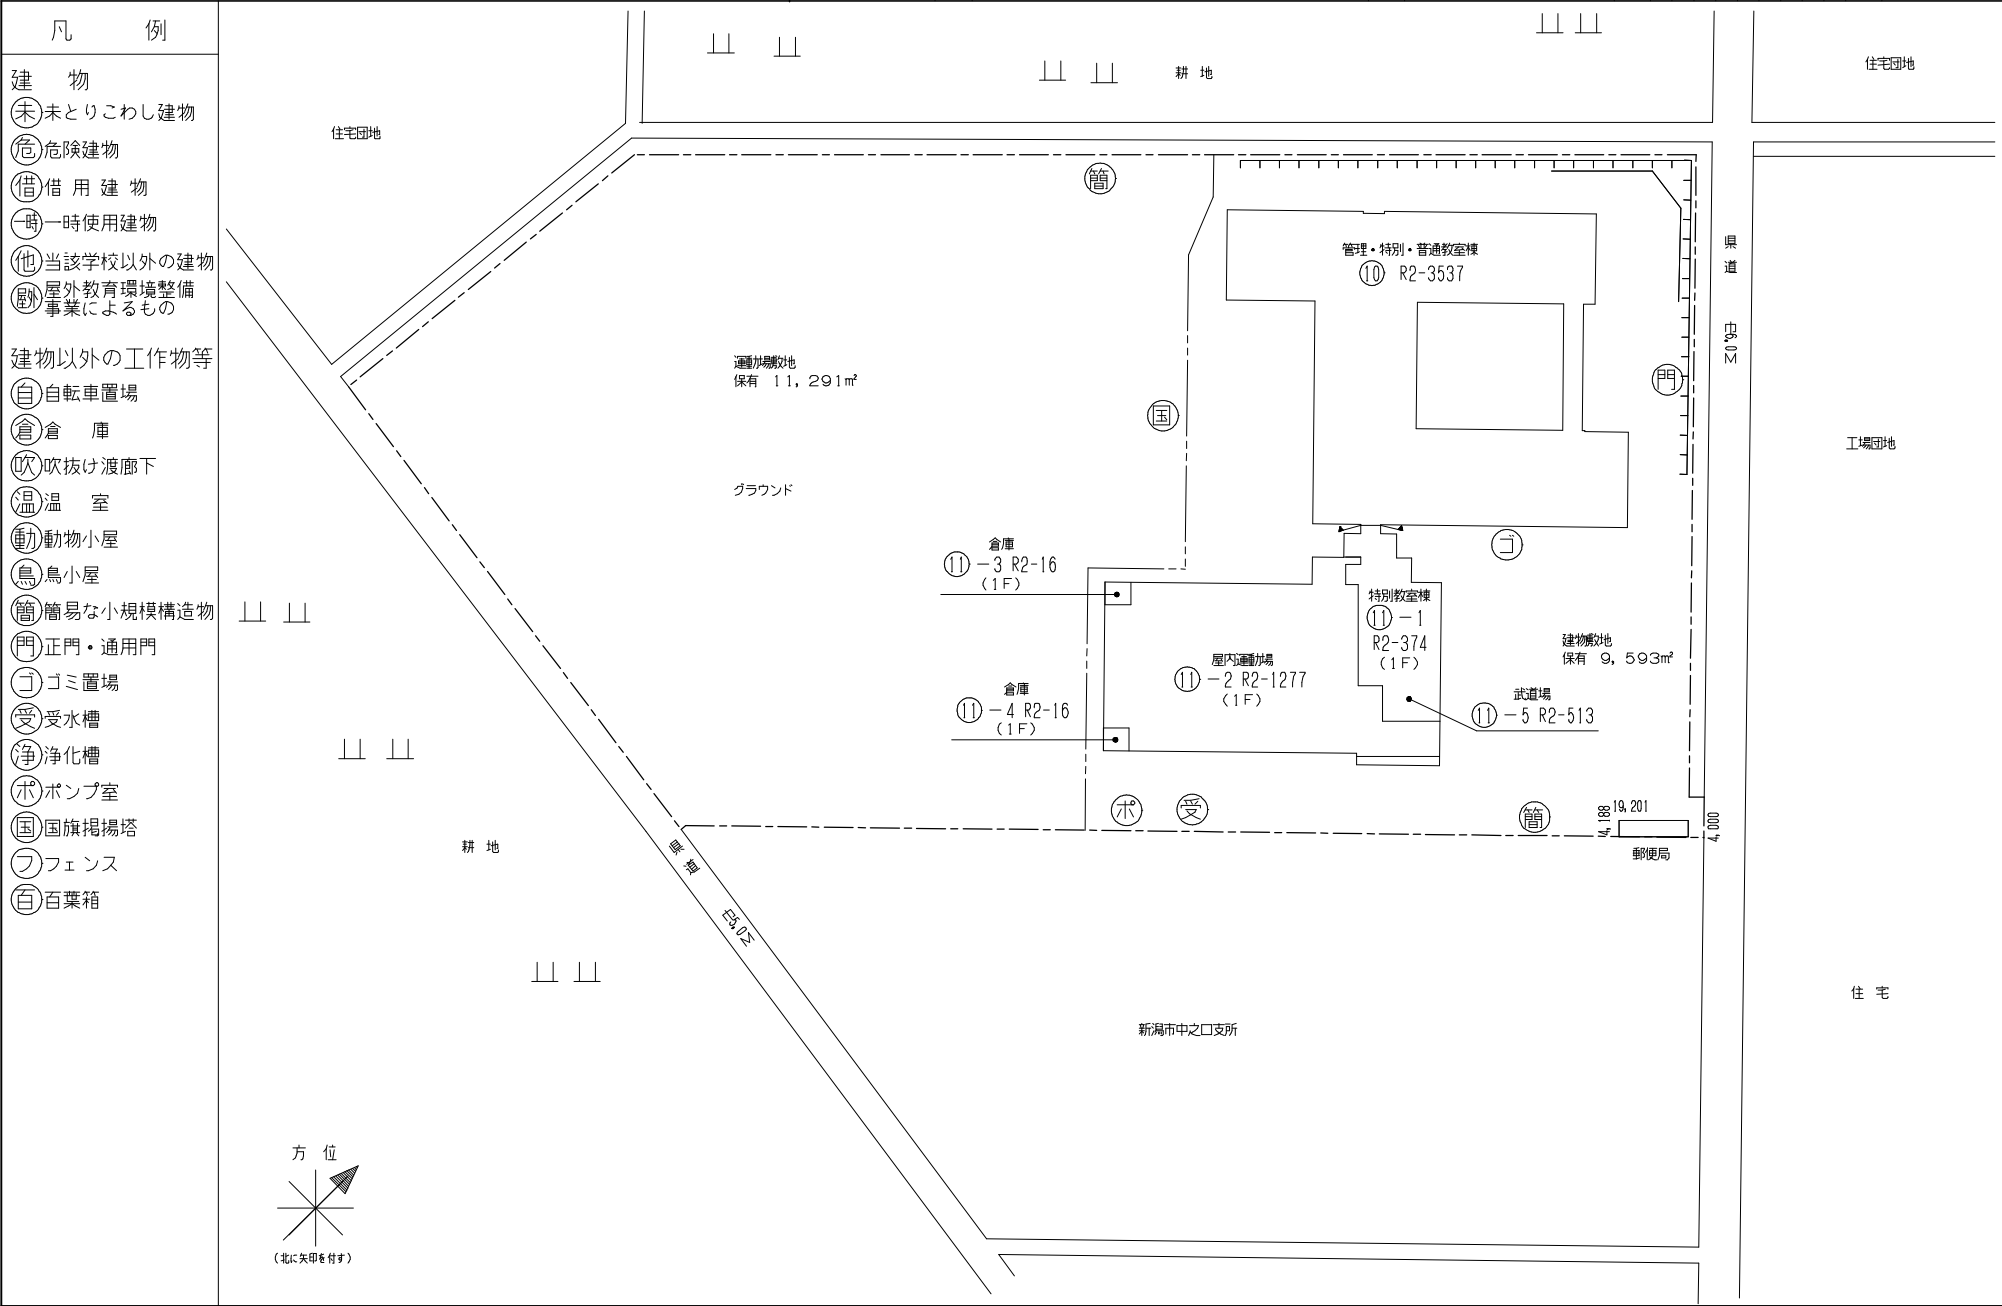

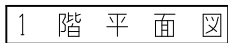

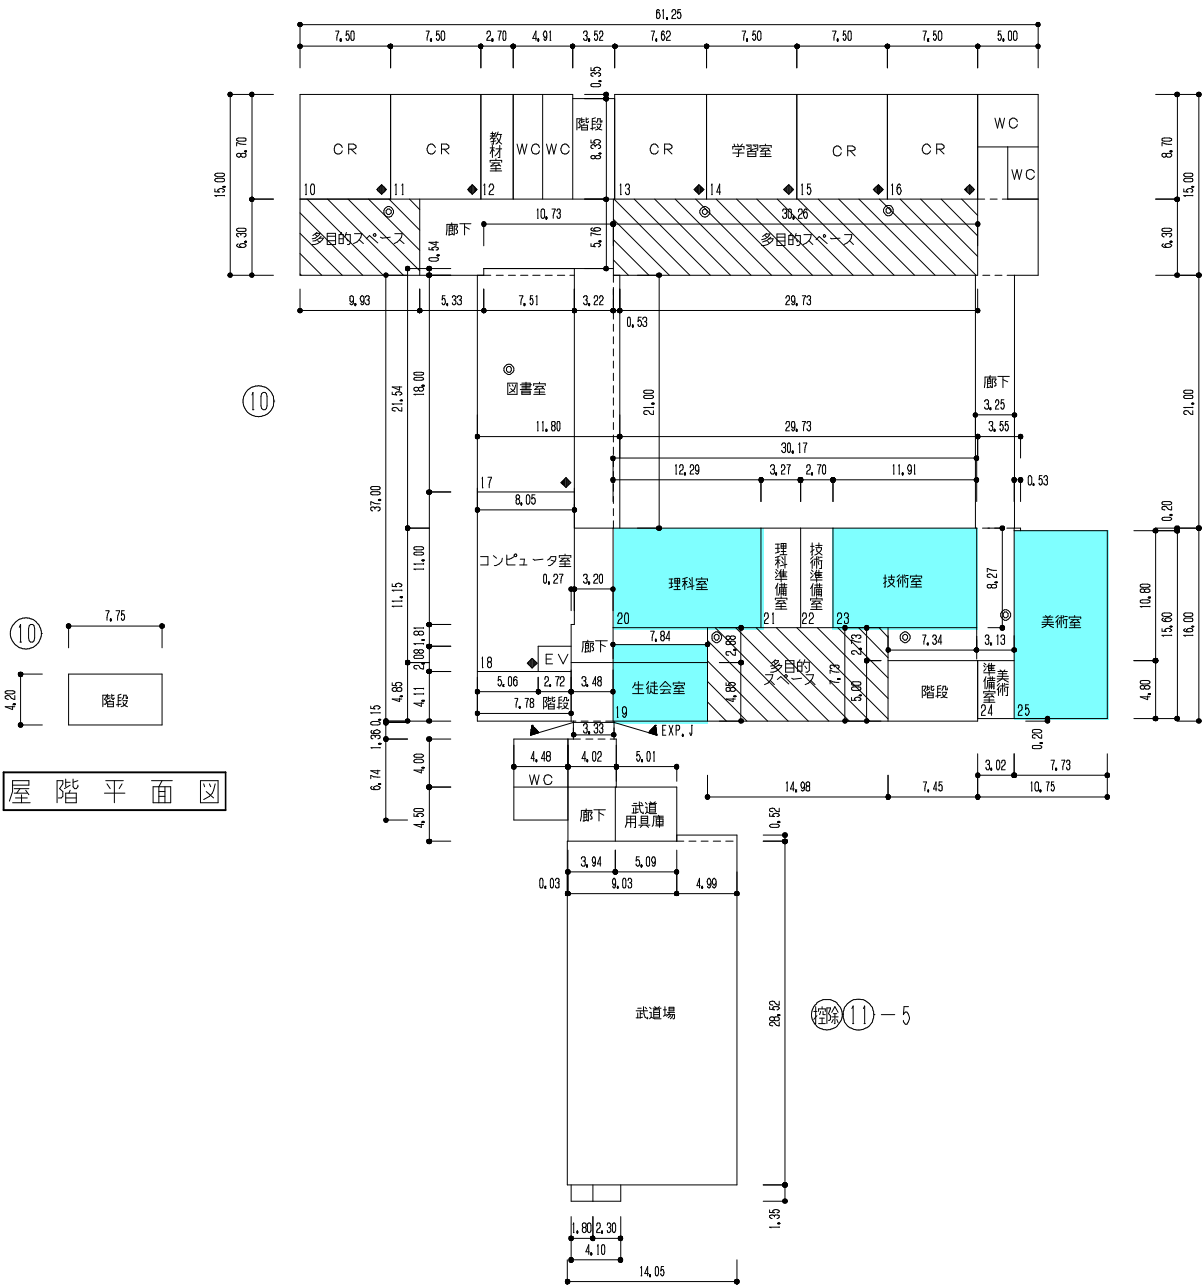

多目的スペース 369㎡  
6.30×9.93=62,559  
6.30×30.26=190,638  
7.73×14.98=115,7954  
計 368,9924≒369㎡


武道場 513㎡  
1.35×9.65=13,0275  
4.50×5.09=22,905  
28.52×14.05=400,706  
0.52×4.99=2,5948  
1.35×4.10=5,535  
1.36×3.33=4,5288  
4.00×4.02=16,08  
4.50×3.94=17,73  
6.74×4.48=30,1952  
計 513,3023≒513㎡

2階平面図

令和6年度

施設の配置図

縮尺

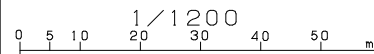

学校名

巻東中学校

調査番号

152011

(市町村)

(学 校)

4244

整理番号

654 - ①

凡 例

建 物

⑥未とりこわし建物

⑦危険建物

⑧借用建物

⑨一時使用建物

⑩当該学校以外の建物

⑪屋外教育環境整備事業によるもの

建物以外の工作物等

⑫自転車置場

⑬倉 庫

⑭吹抜け渡廊下

⑮温 室

⑯動物小屋

⑰鳥小屋

⑱簡易な小規模構造物

⑲正門・通用門

⑳ゴミ置場

㉑受水槽


㉒浄化槽

㉓ポンプ室


㉔国旗掲揚塔


㉕フェンス


㉖百葉箱

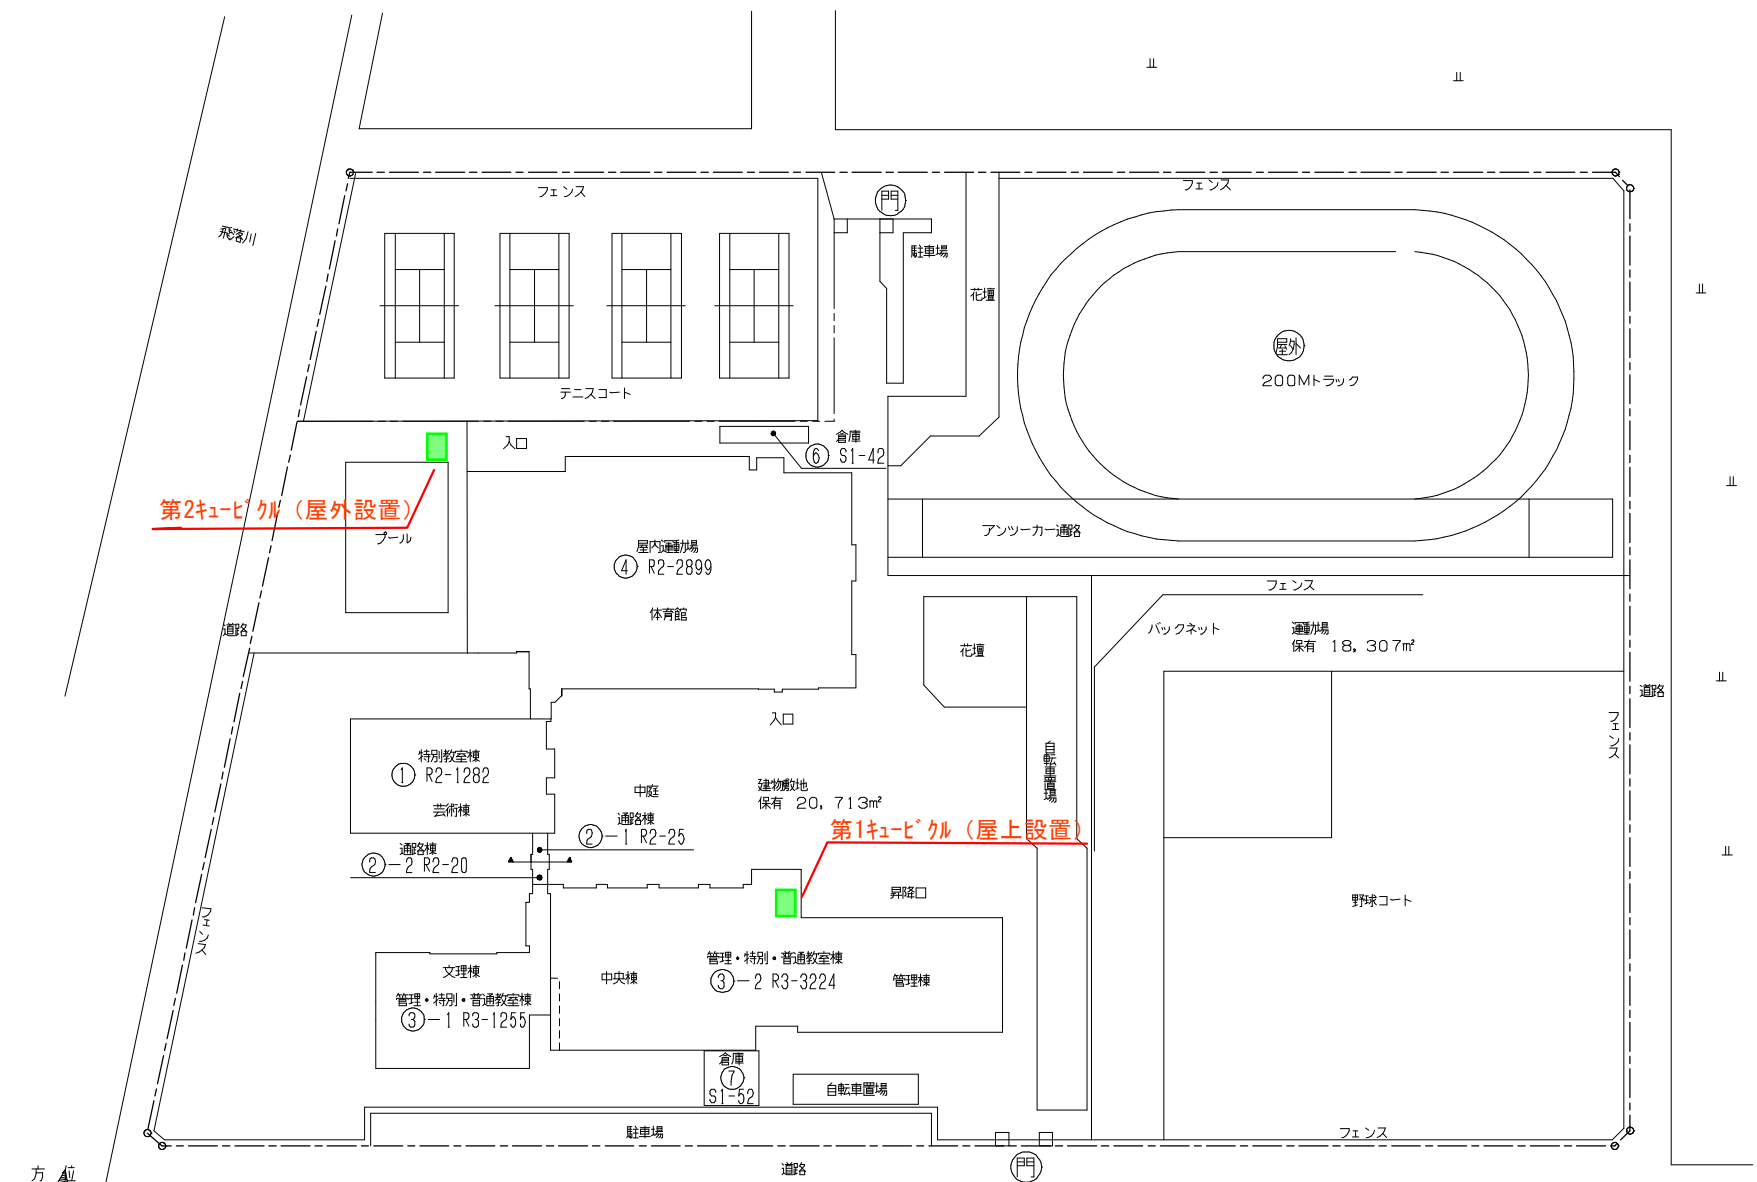


(北に矢印を付す)

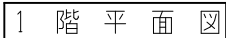

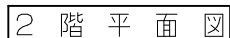


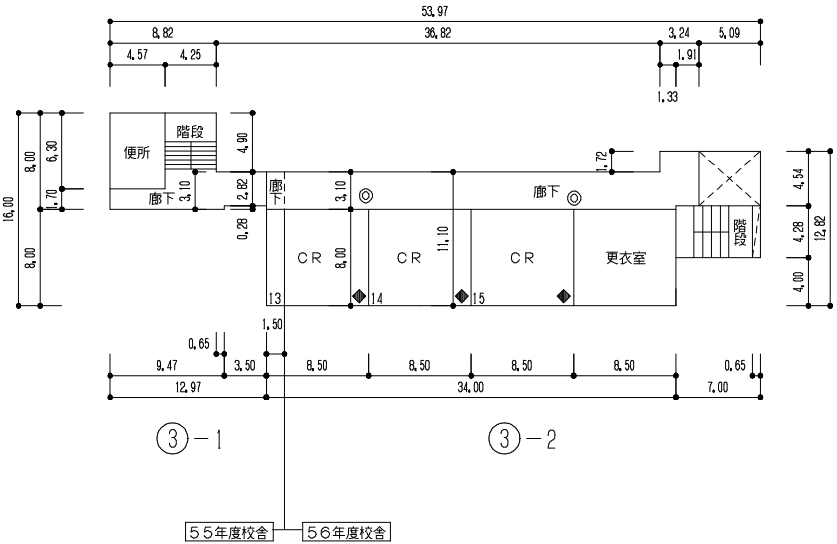

3 階 平 面 図

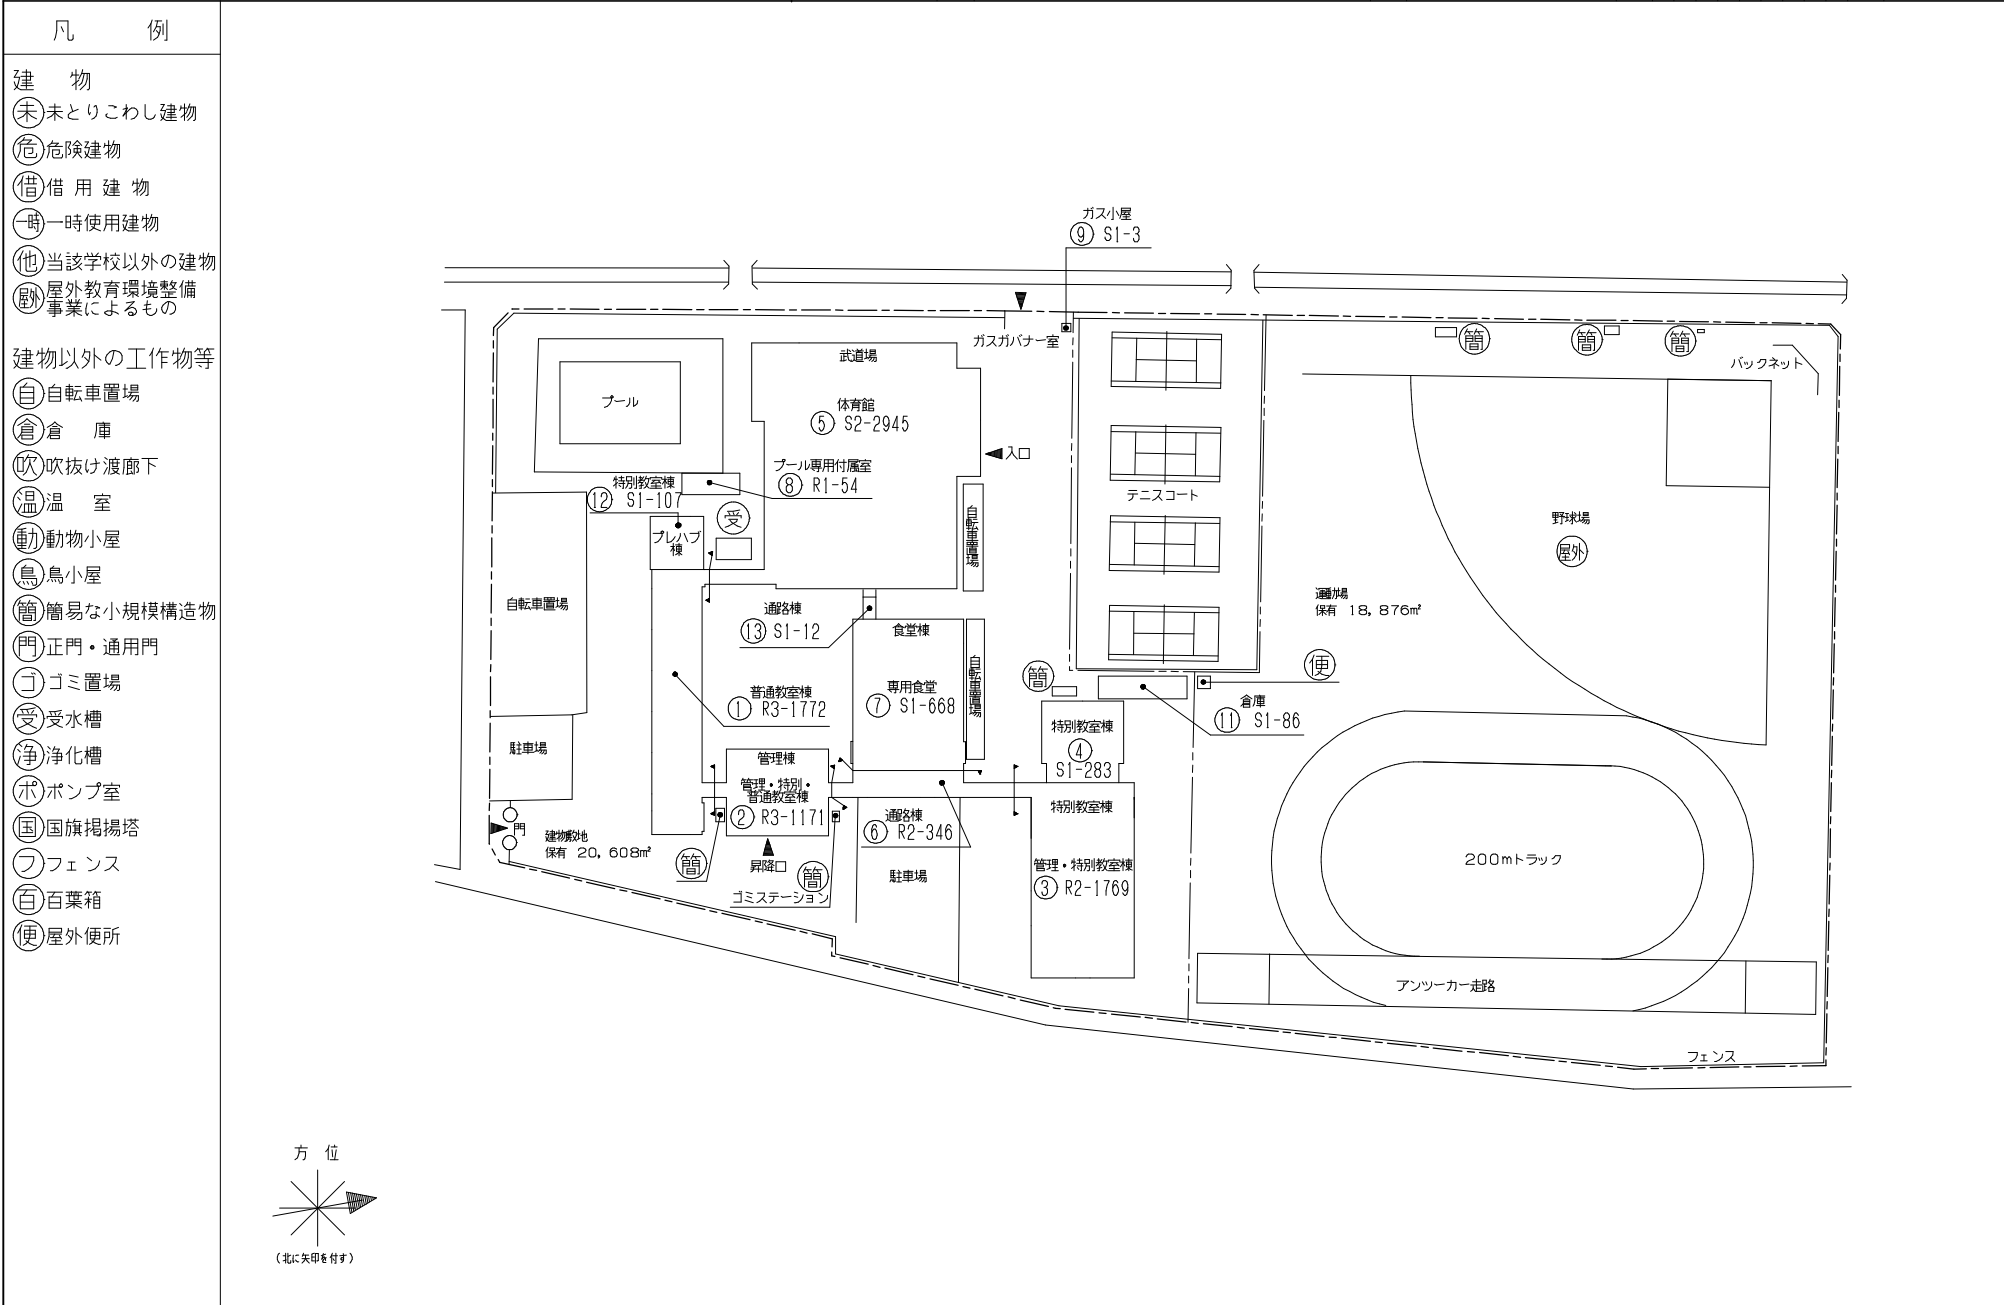




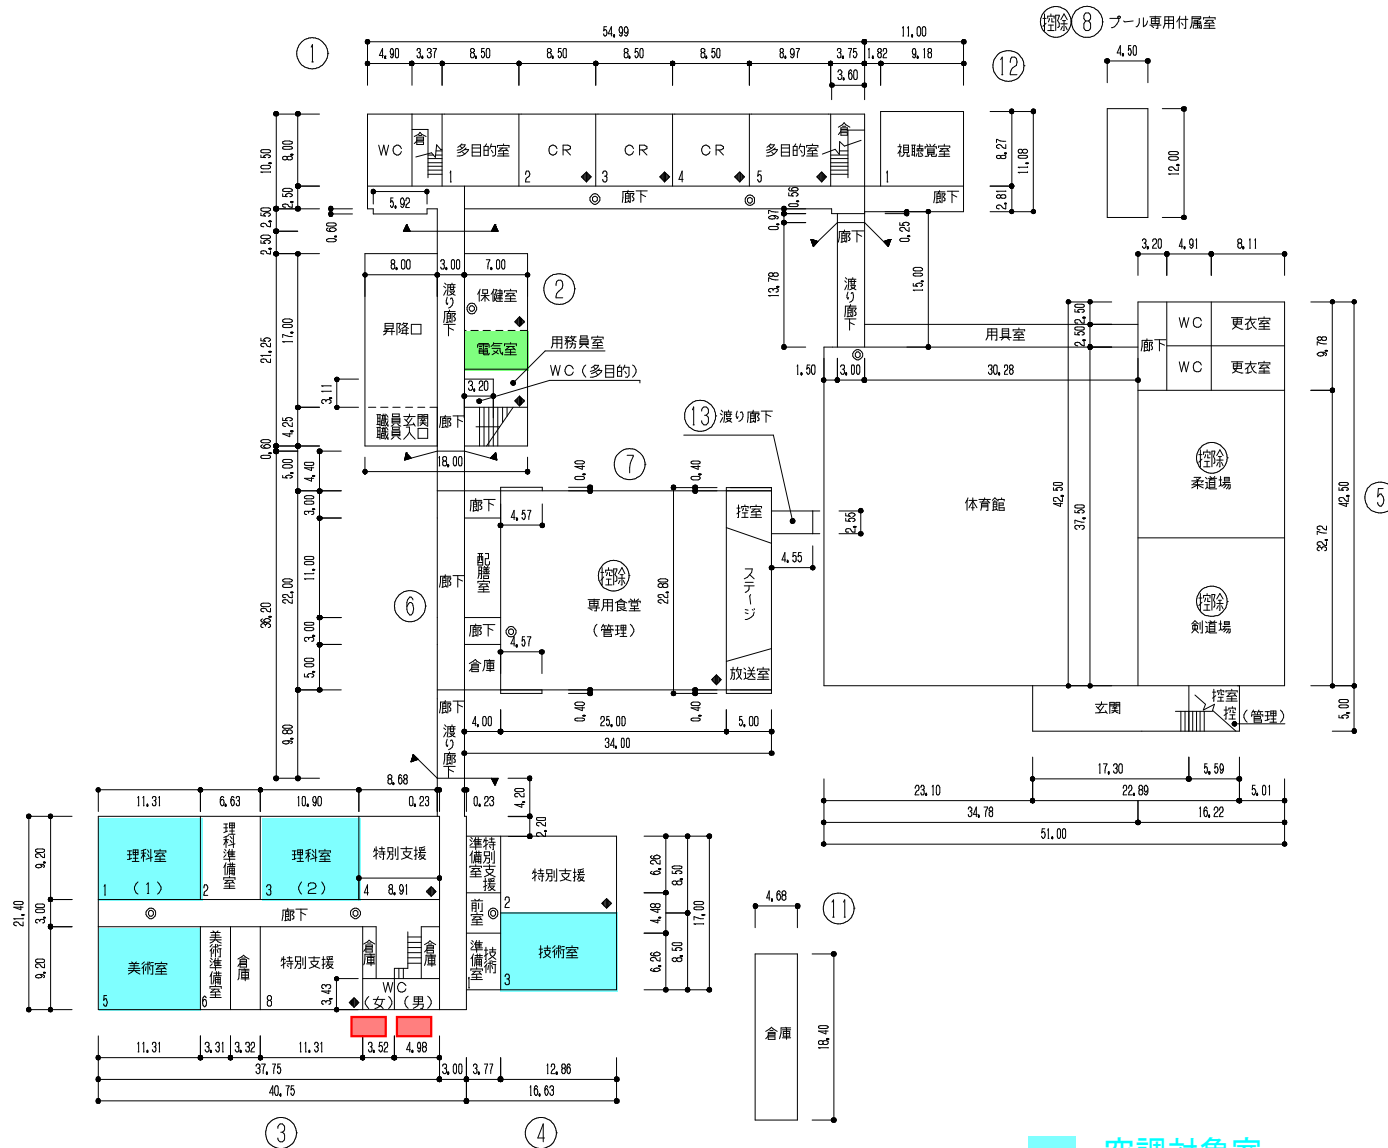

GHP室外85.0kW × 2

空調対象室



1 階 平 面 図

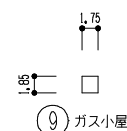

柔剣道場…531㎡  
 32,72×16,22=530,7184  
 食堂…554㎡  
 22,0×25,0=550,0  
 4,57×0,4×2=3,656  
 553,656  
 プール専用付属室…54㎡  
 4,50×12,0=54,0

令和6年度

|     |    |                   |       |    |       |      |      |       |         |      |         |
|-----|----|-------------------|-------|----|-------|------|------|-------|---------|------|---------|
| 平面図 | 縮尺 | 0 5 10 15 20 25 m | 1/800 | 学名 | 巻西中学校 | 調査番号 | 都道府県 | (市町村) | (学校)    | 整理番号 | 655 - ③ |
|     |    |                   |       |    |       |      | 1:5  | 2:0:1 | 4:2:4:5 |      |         |

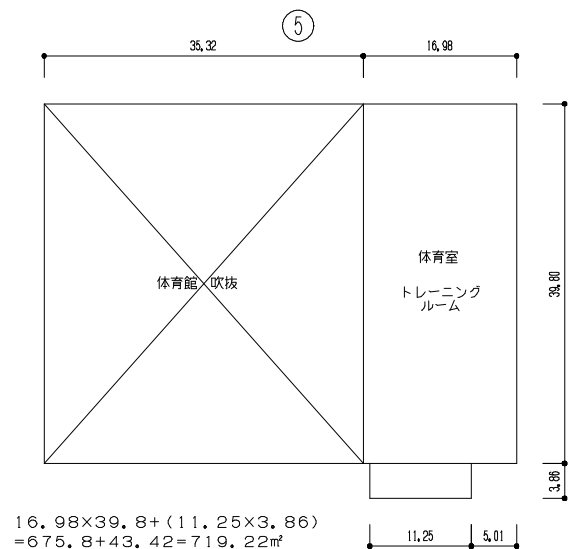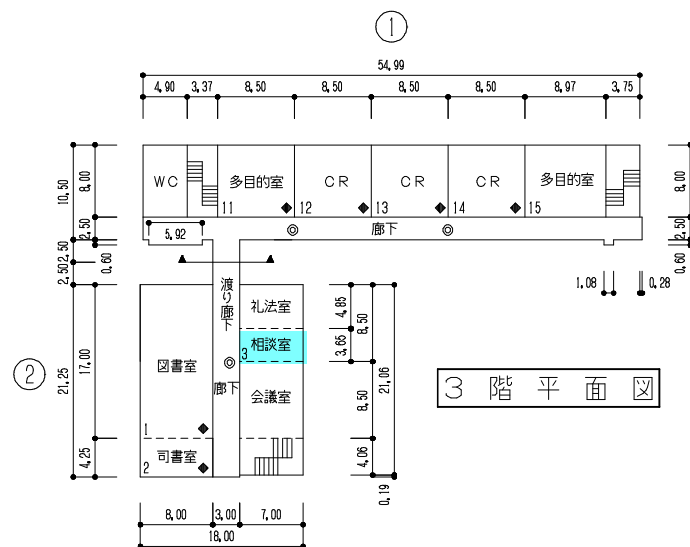

$$16.98 \times 39.8 + (11.25 \times 3.86) = 675.8 + 43.42 = 719.22 \text{ m}^2$$

$$\text{屋内体育館 (延面積 } 2944.31 \text{ m}^2) \\ \text{一階面積} = \text{延面積} - 2\text{階面積} = 2944.31 - 719.22 = 2225.09 \text{ m}^2$$

