





- 凡 例
- 建 物
- ①未とりこわし建物
 - ②危険建物
 - ③借用建物
 - ④一時使用建物
 - ⑤当該学校以外の建物
 - ⑥屋外教育環境整備事業によるもの
- 建物以外の工作物等
- ⑦自転車置場
 - ⑧倉庫
 - ⑨吹抜け渡廊下
 - ⑩温室
 - ⑪動物小屋
 - ⑫鳥小屋
 - ⑬簡易な小規模構造物
 - ⑭正門・通用門
 - ⑮ゴミ置場
 - ⑯受水槽
 - ⑰浄化槽
 - ⑱ポンプ室
 - ⑲国旗掲揚塔
 - ⑳フェンス
 - ㉑百葉箱
 - ㉒バックネット

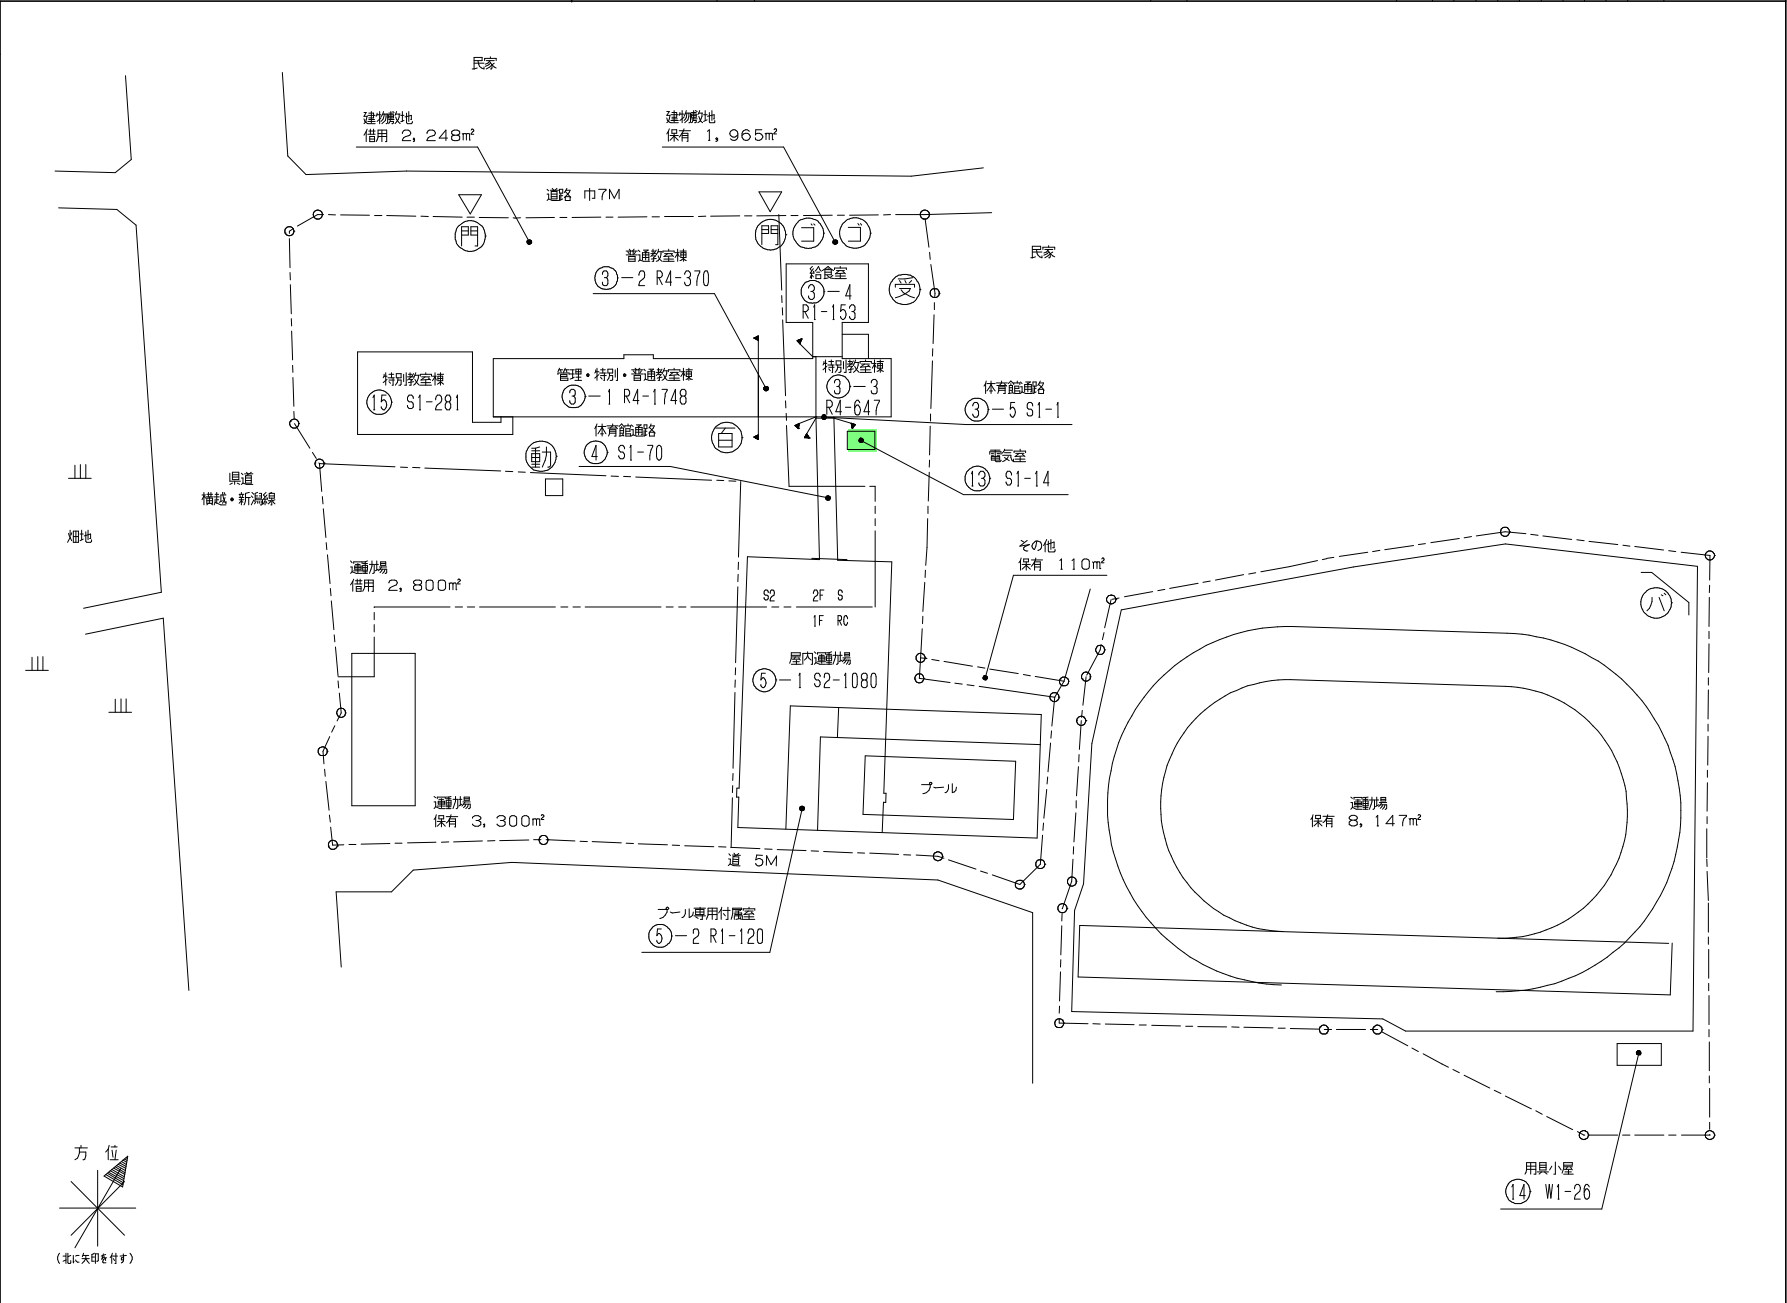

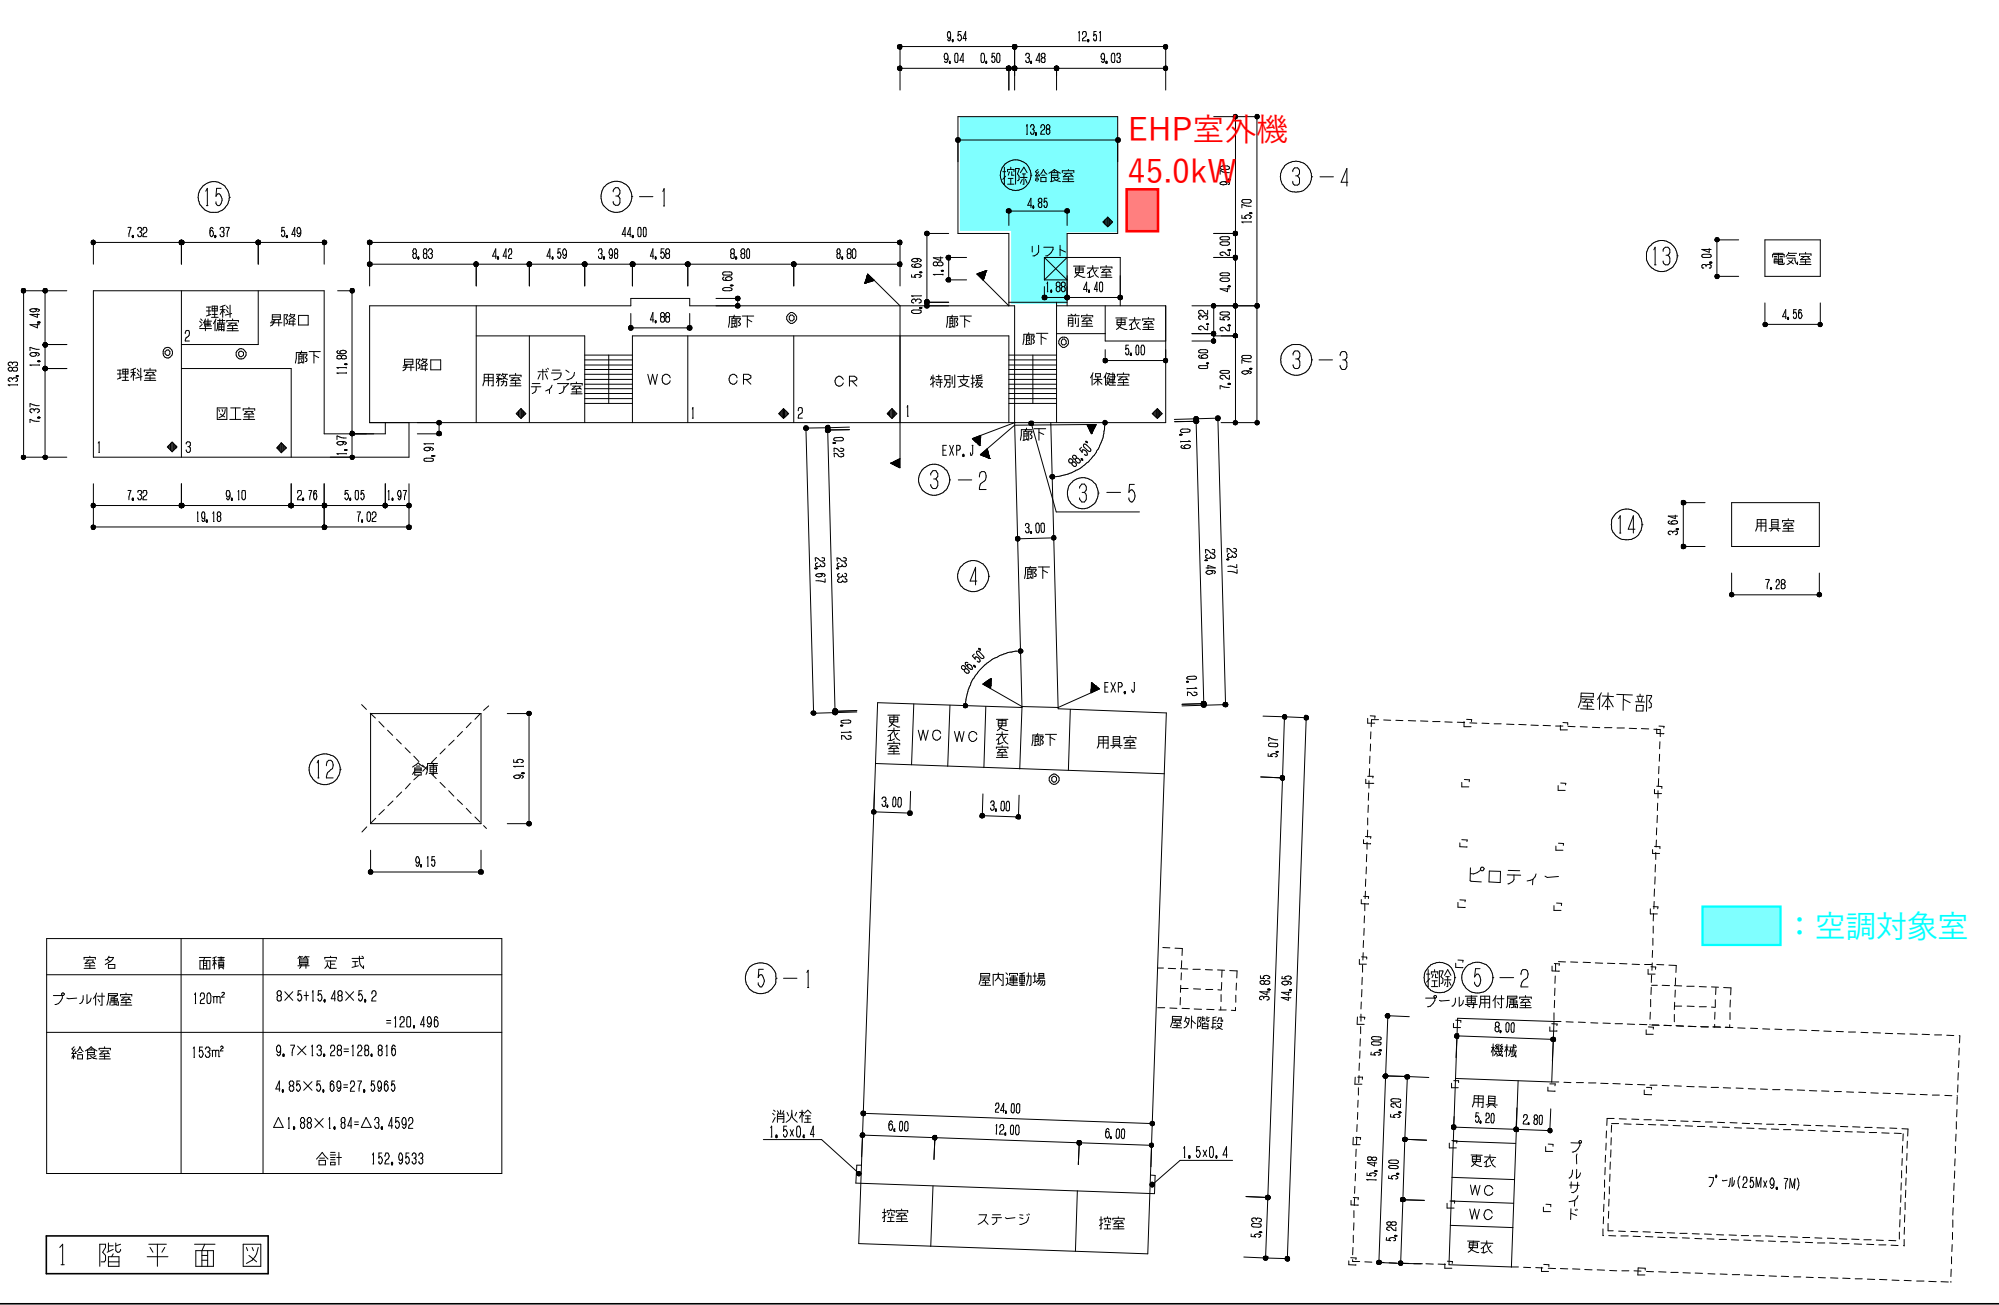


室名	面積	算定式
プール付属室	120m ²	8×5+15,48×5,2 =120,496
給食室	153m ²	9,7×13,28=128,816 4,85×5,69=27,5965 △1,88×1,84=△3,4592 合計 152,9533

1階平面図

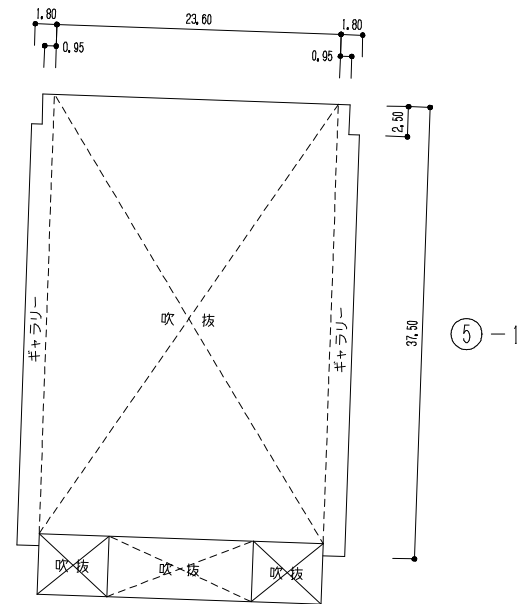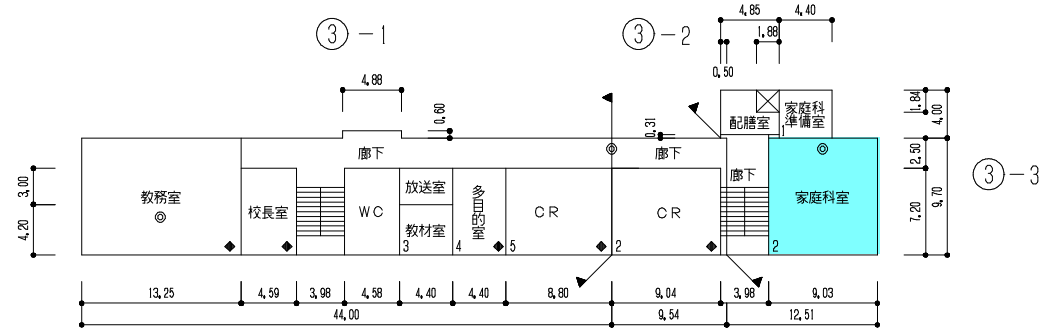


: 空調対象室


2階平面図

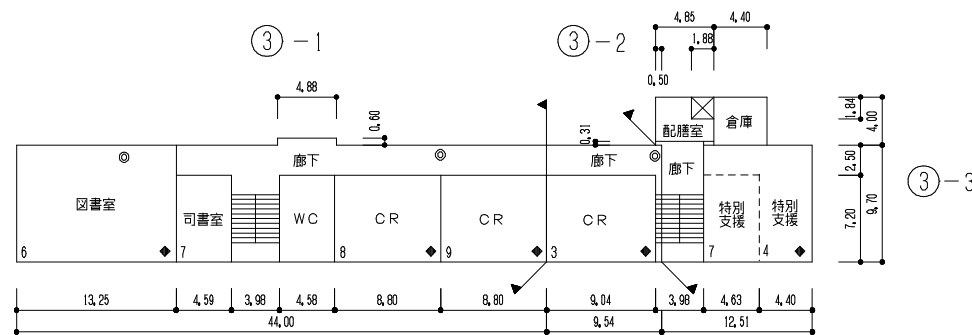

3階平面図

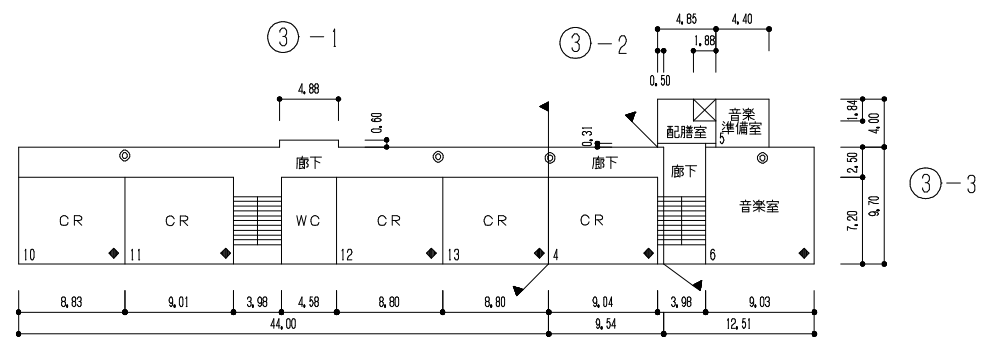

4階平面図

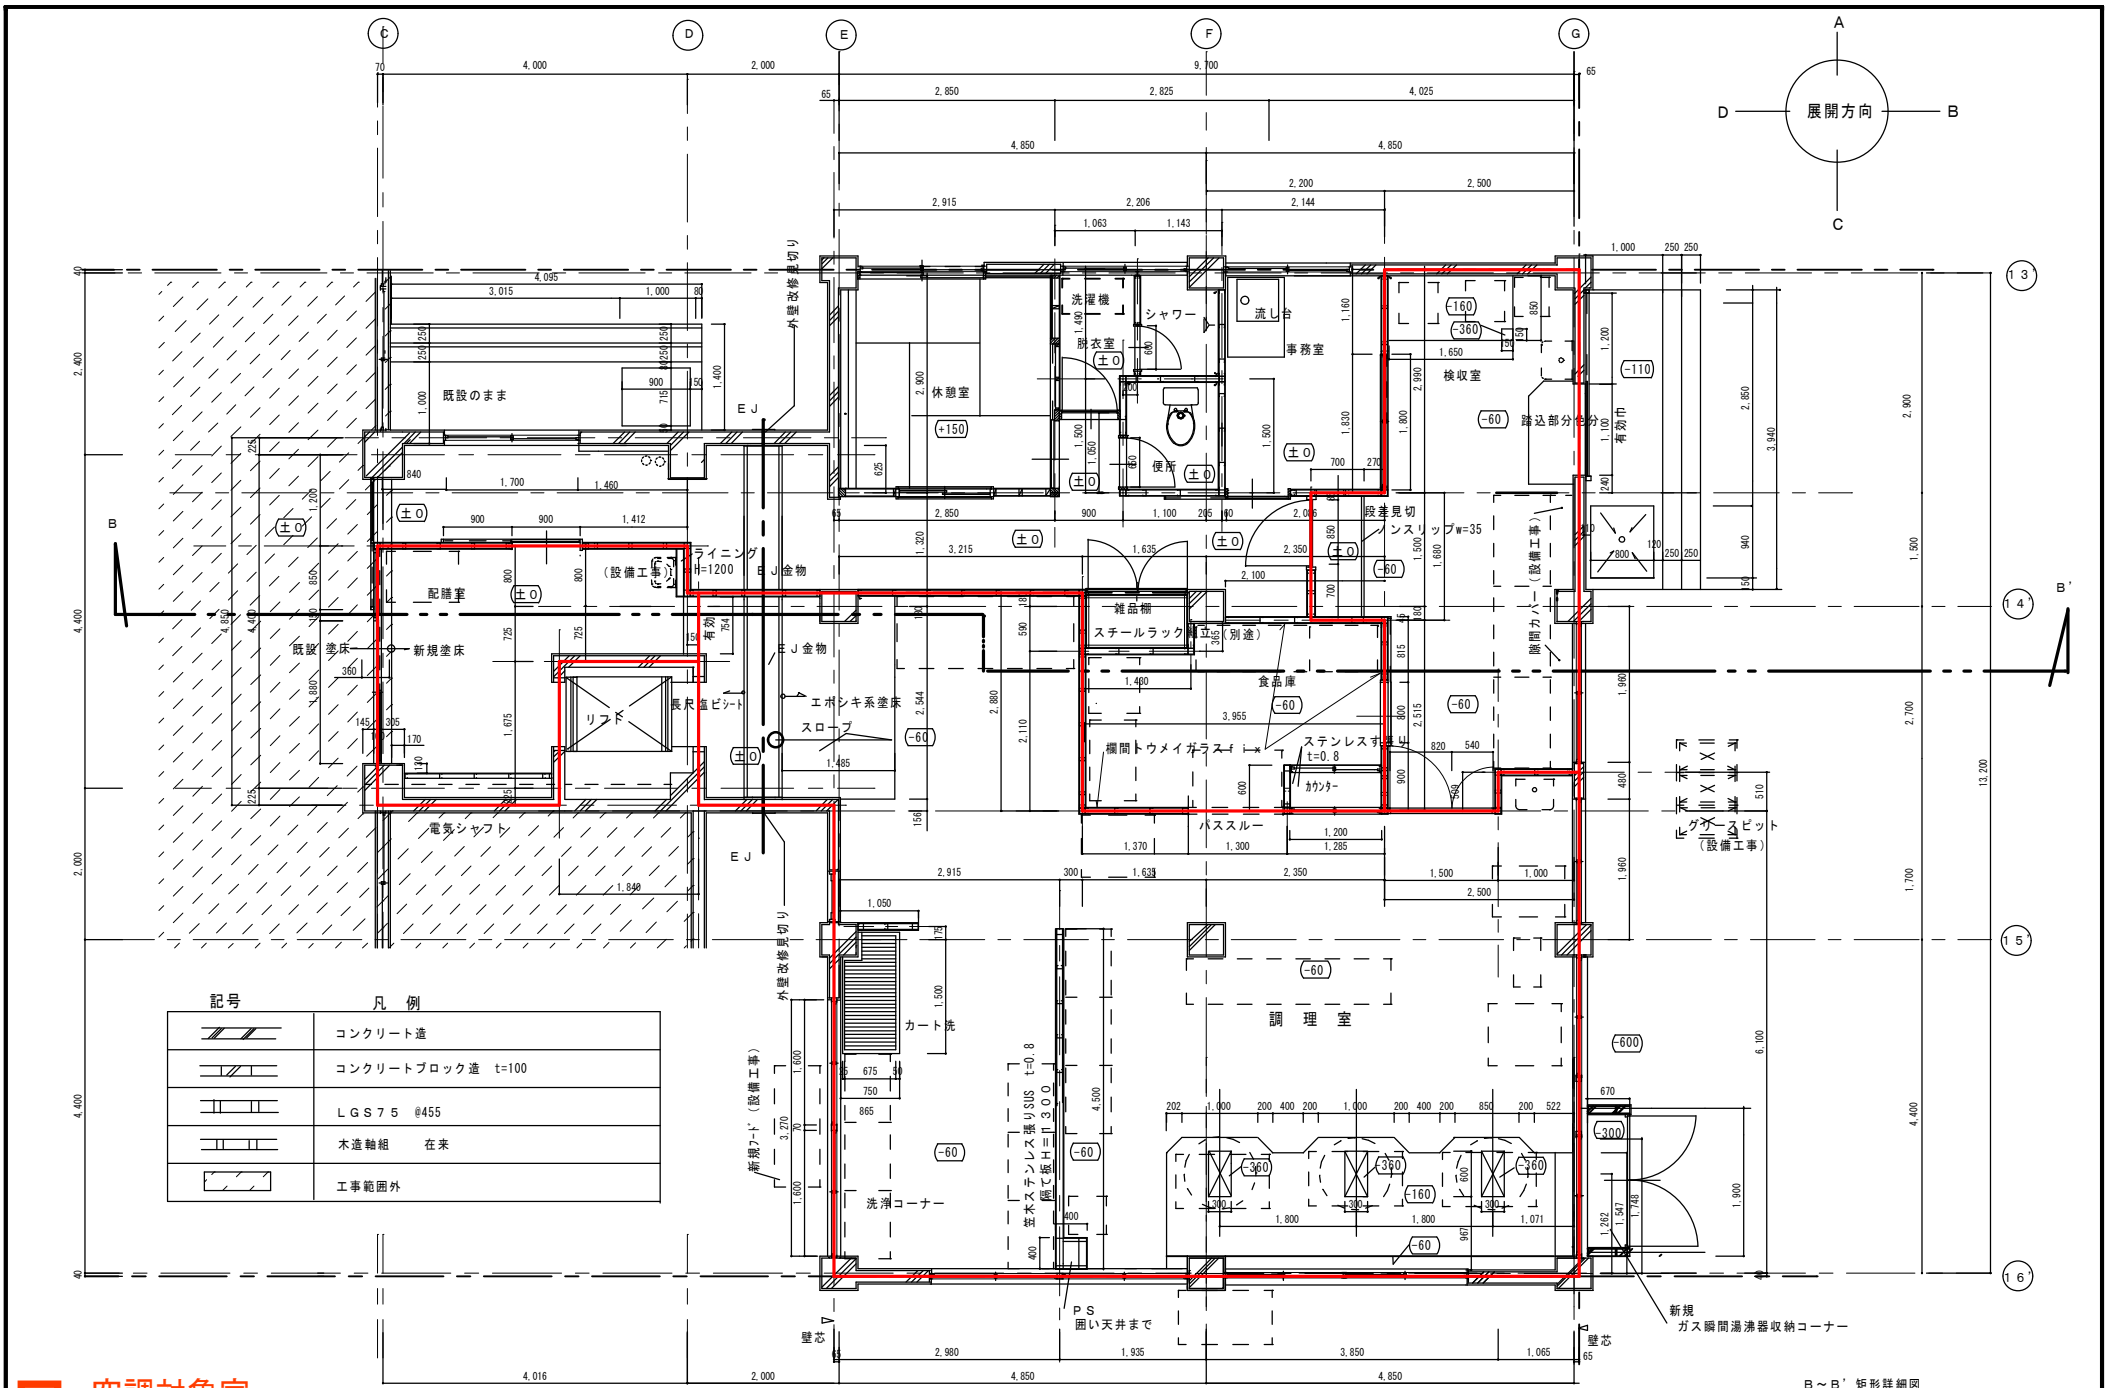



記号	凡例
	コンクリート造
	コンクリートブロック造 t=100
	LGS75 @455
	木造軸組 在来
	工事範囲外

: 空調対象室

B~B' 矩形詳細図


- 凡 例
- 建 物
- Ⓜ 未とりこわし建物
 - Ⓢ 危険建物
 - Ⓝ 借用建物
 - Ⓣ 一時使用建物
 - Ⓞ 当該学校以外の建物
 - Ⓚ 屋外教育環境整備事業によるもの
- 建物以外の工作物等
- Ⓜ 自転車置場
 - Ⓢ 倉庫
 - Ⓣ 吹抜け渡廊下
 - Ⓞ 温室
 - Ⓚ 動物小屋
 - Ⓞ 鳥小屋
 - Ⓝ 簡易な小規模構造物
 - Ⓜ 正門・通用門
 - Ⓝ ゴミ置場
 - Ⓚ 受水槽
 - Ⓞ 浄化槽
 - Ⓚ ポンプ室
 - Ⓞ 国旗掲揚塔
 - Ⓞ フェンス
 - Ⓜ 百葉箱
 - Ⓞ 遊具
 - Ⓚ 焼却炉
 - Ⓞ 物置
 - Ⓞ 石灰小屋

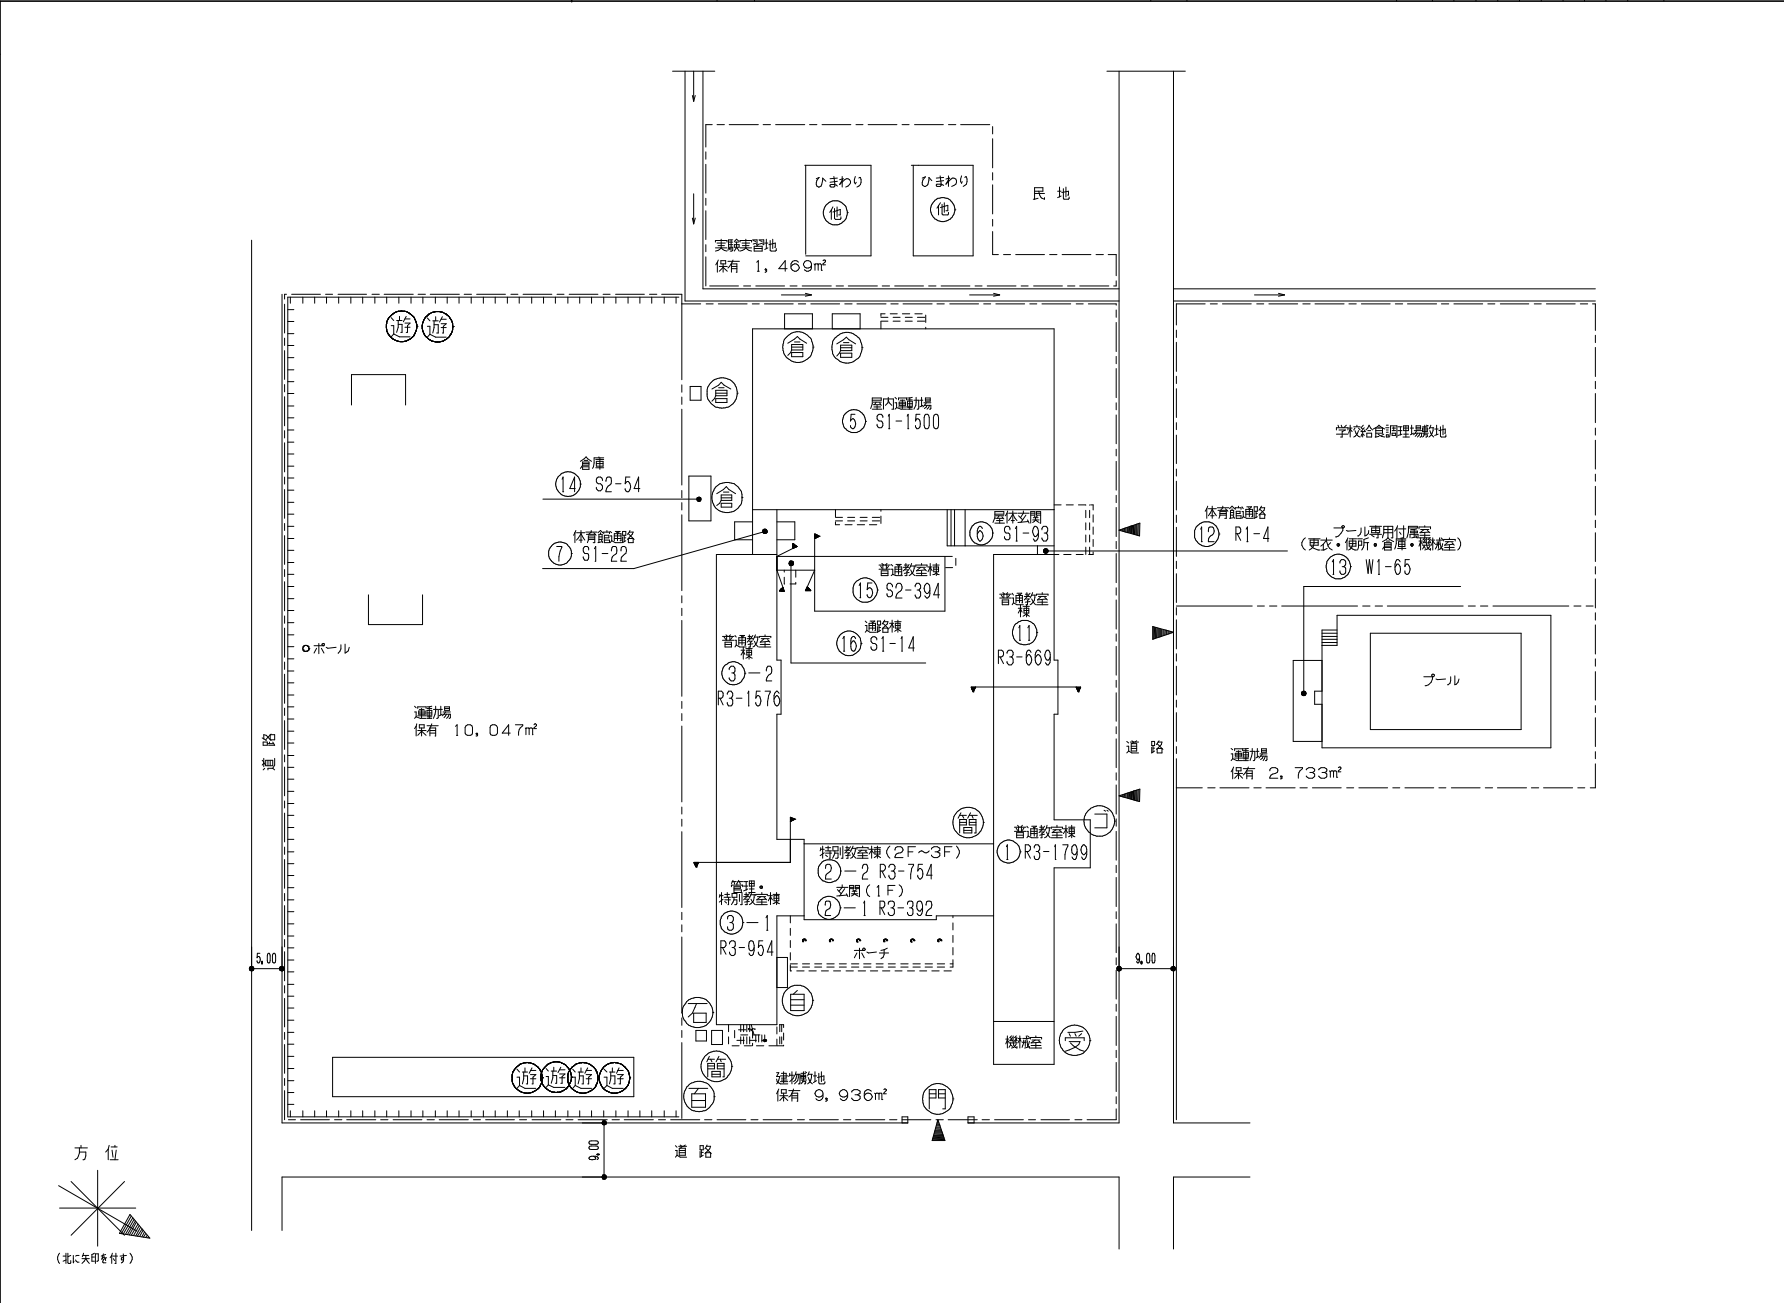

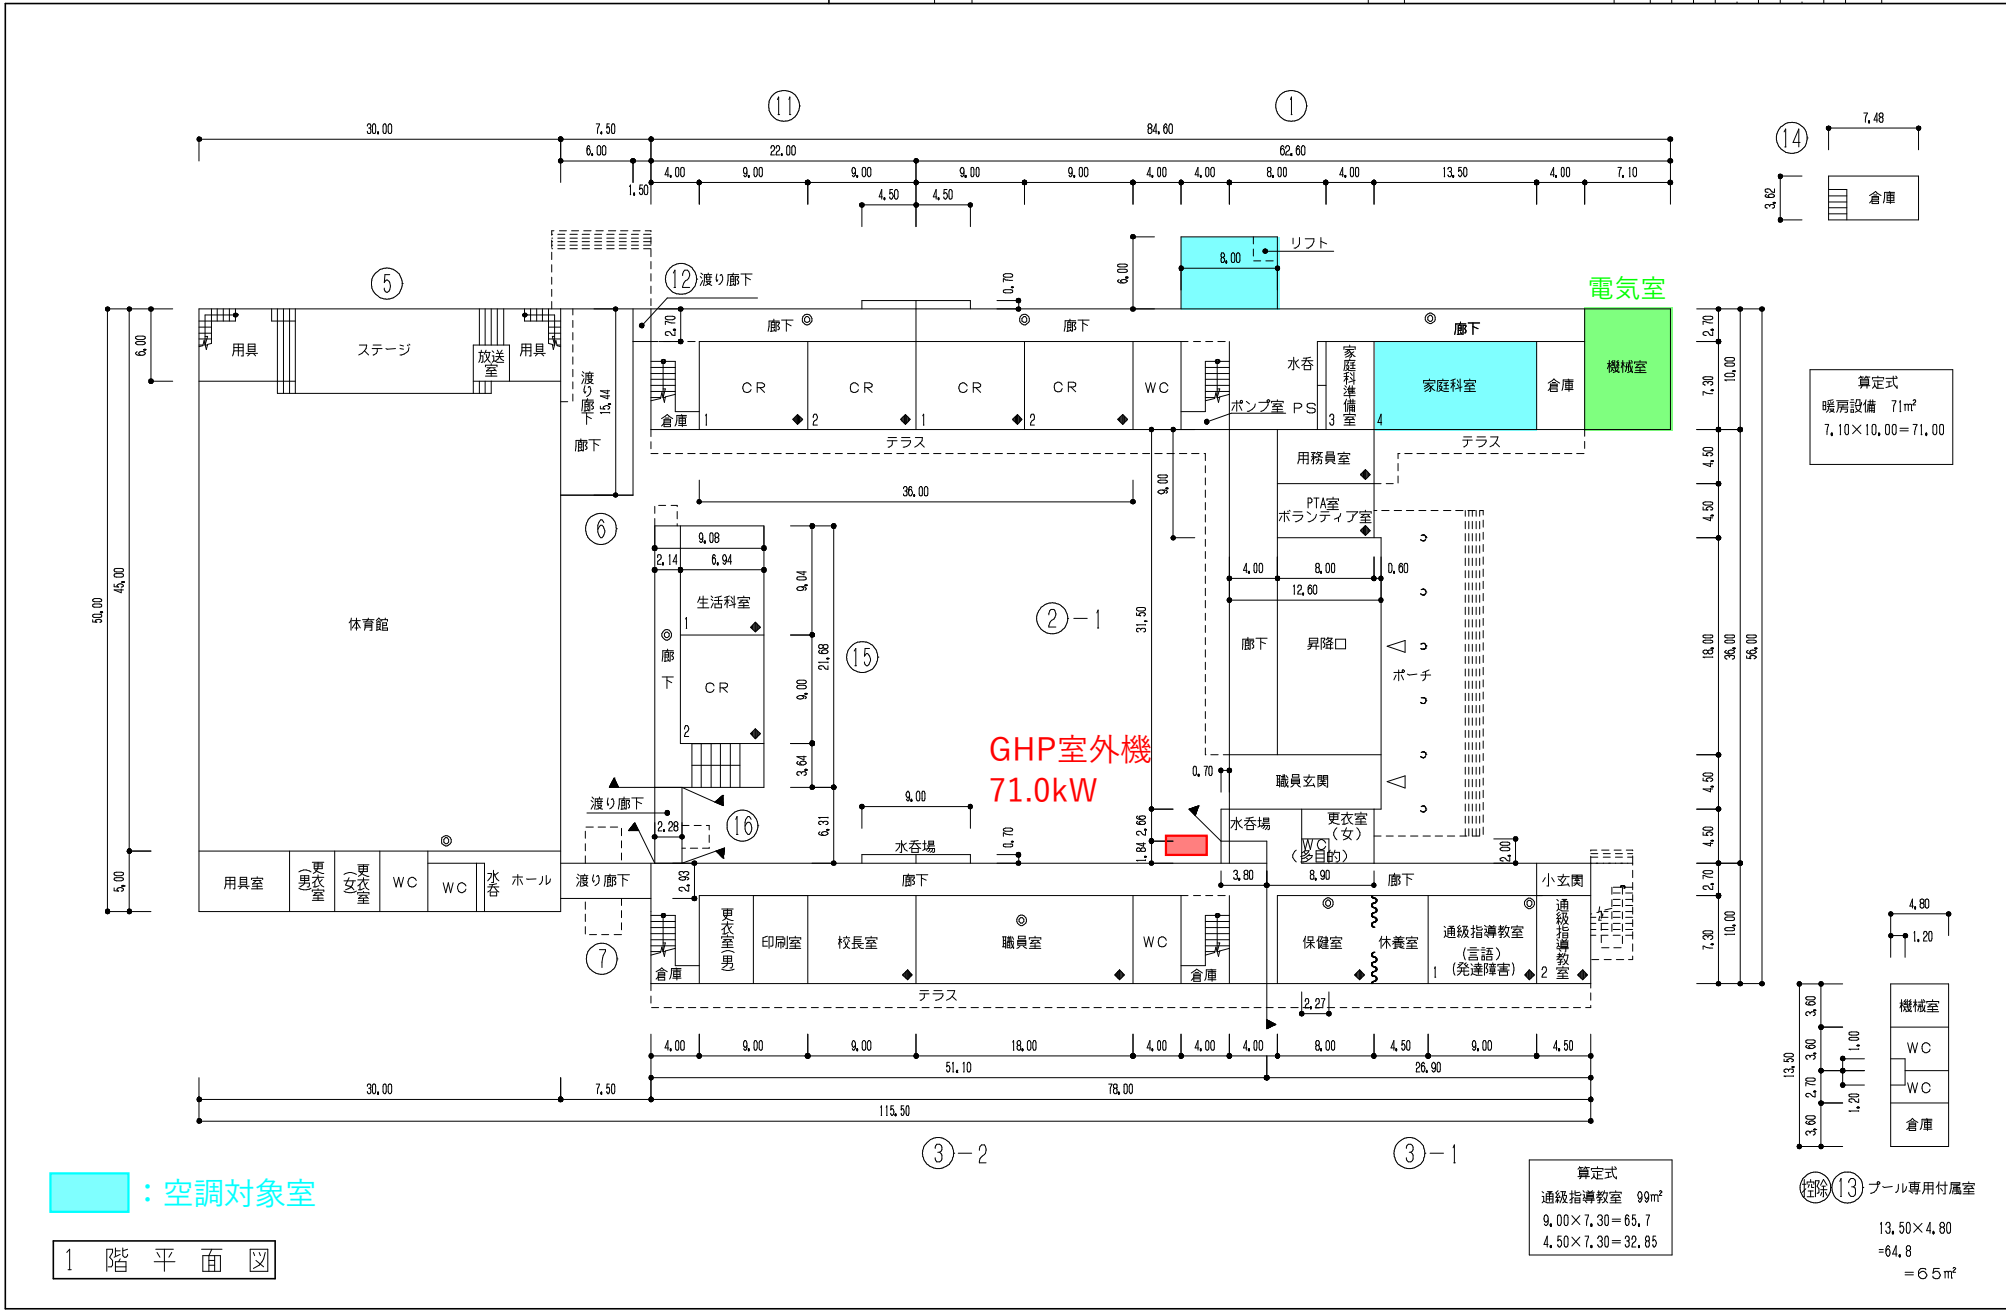


■ : 空調対象室

1階平面図

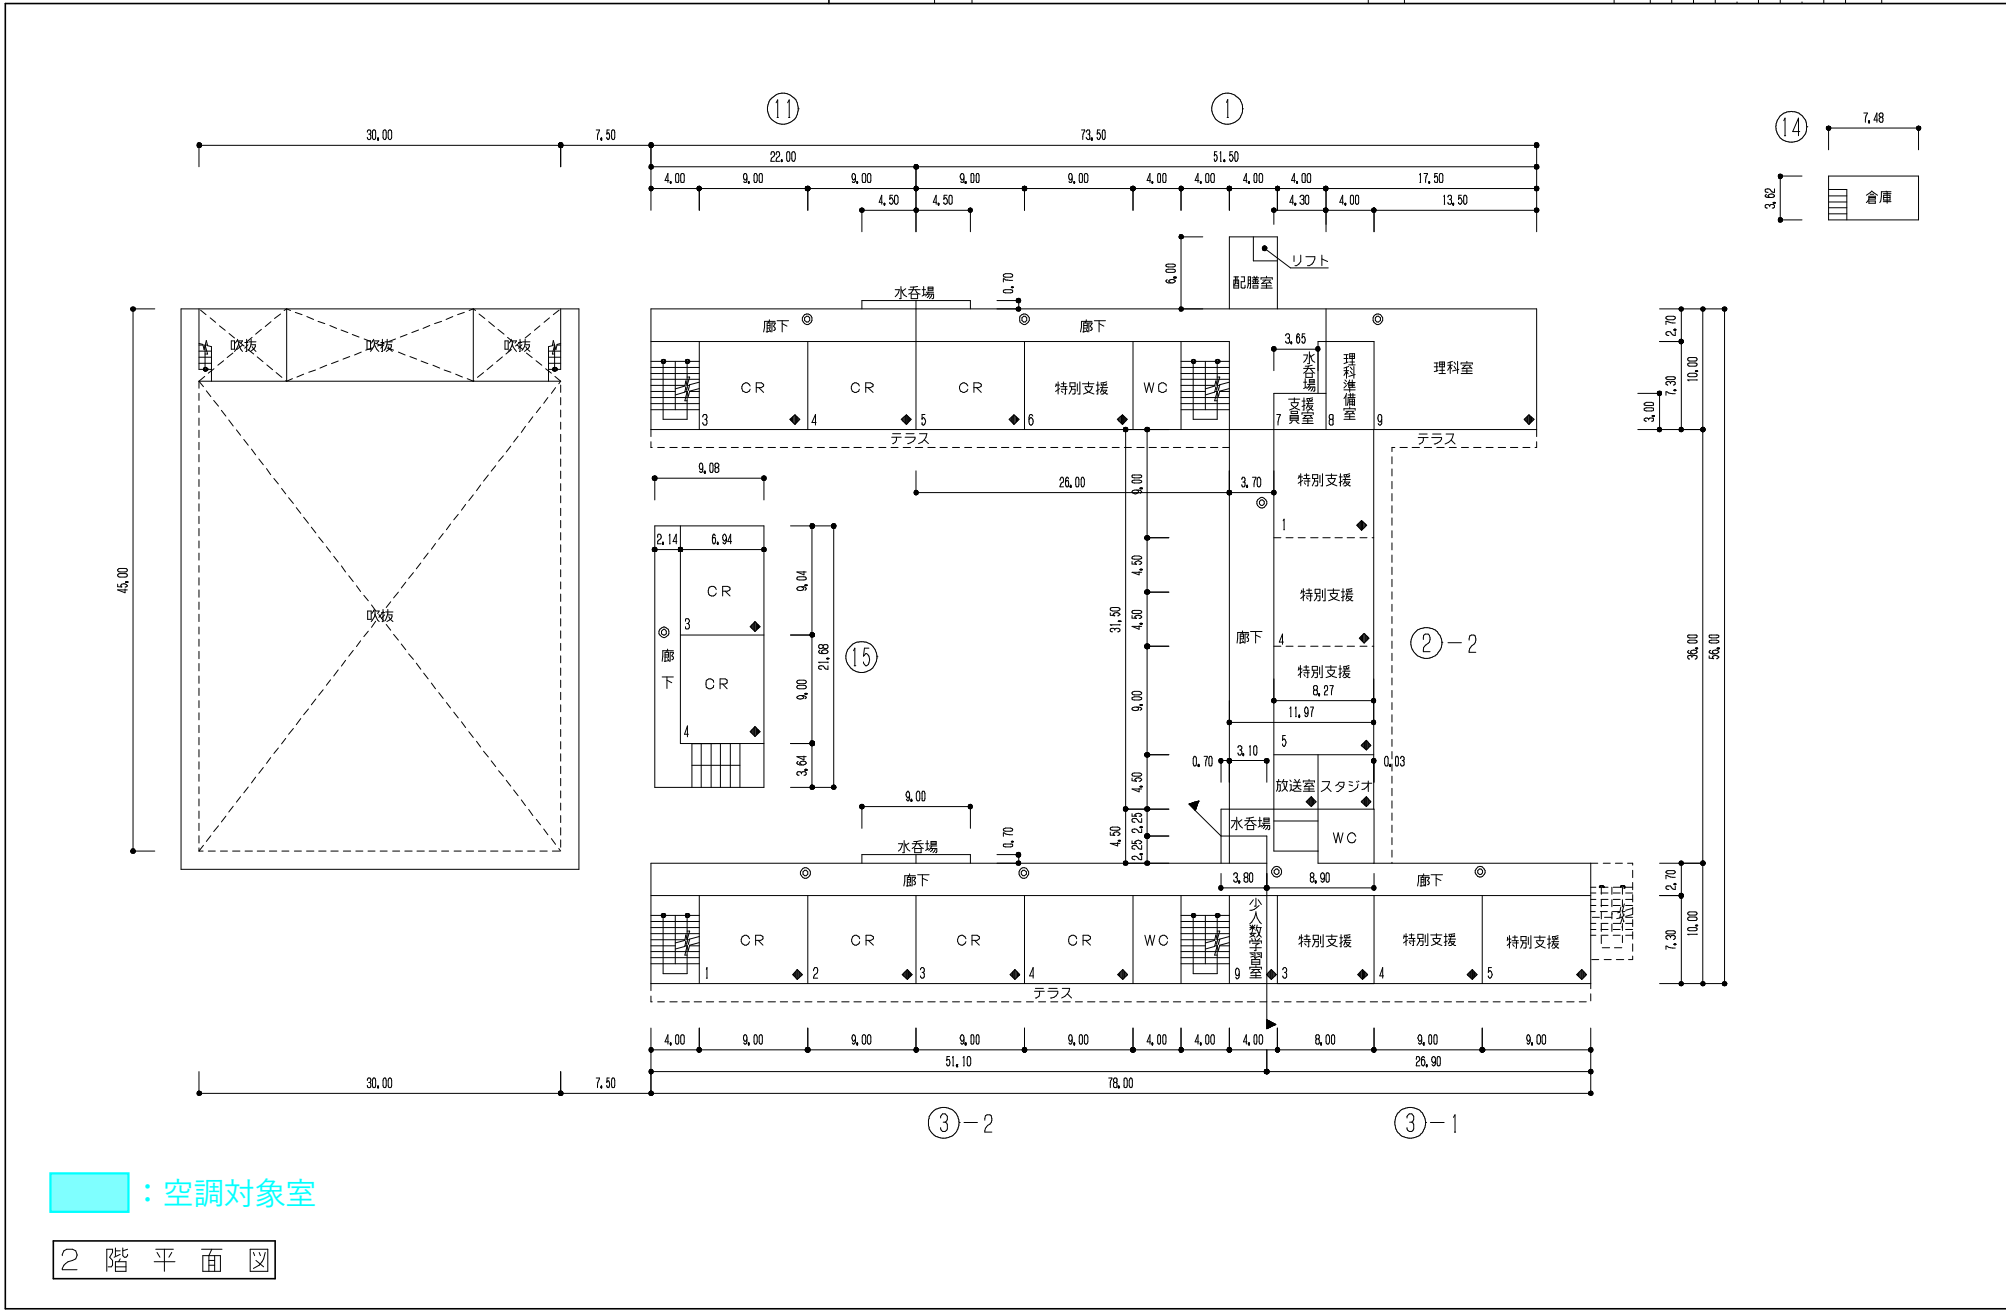

■ : 空調対象室

2階平面図

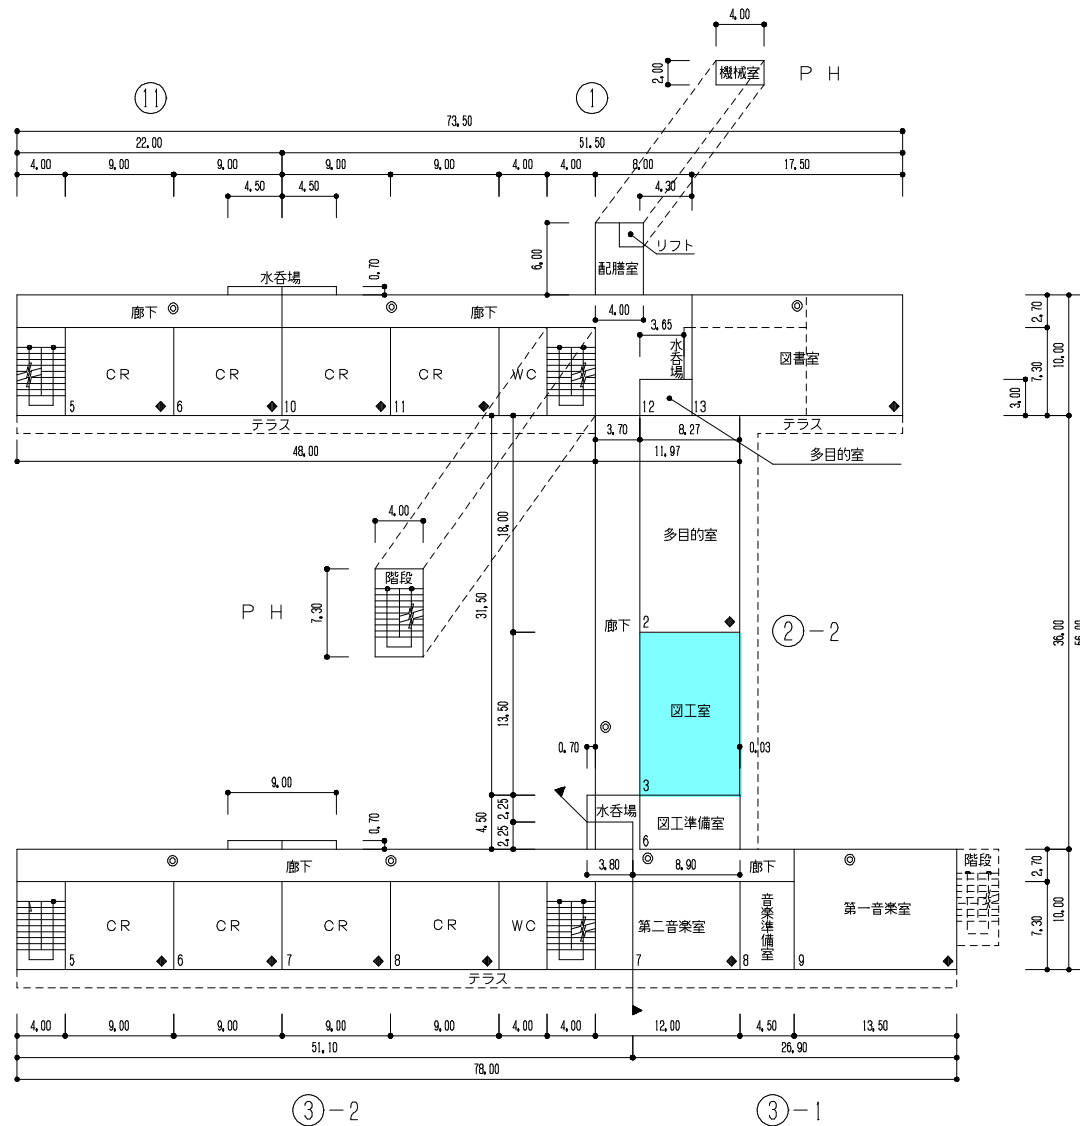

■ : 空調対象室

3階平面図