


西蒲消防署自動販売機設置予定場所

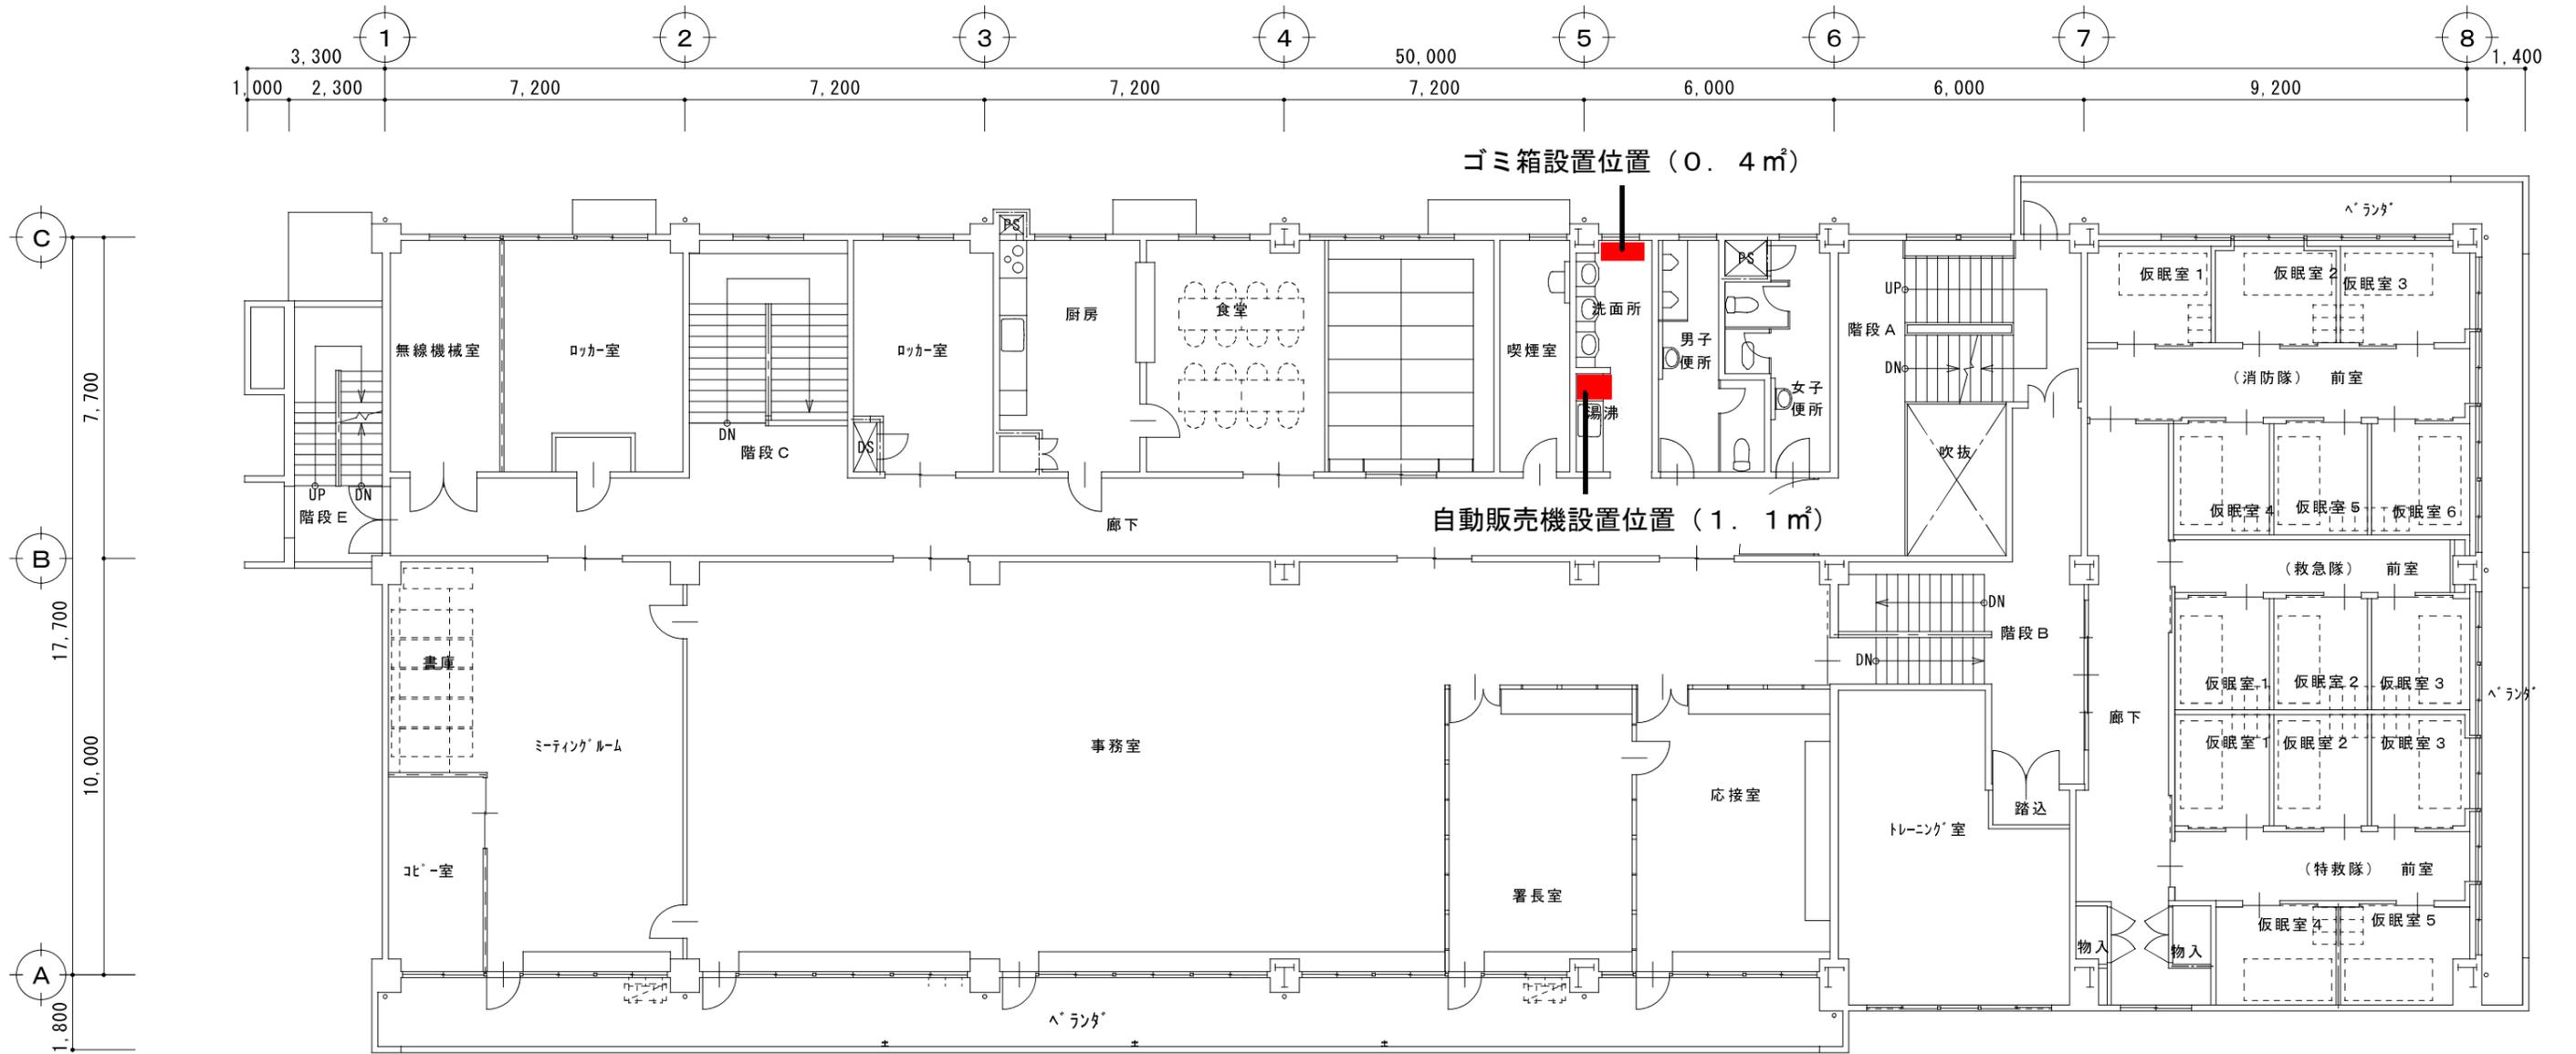

2階平面図 (改修後) S=1/150