


# 新潟市北消防署 2階平面図

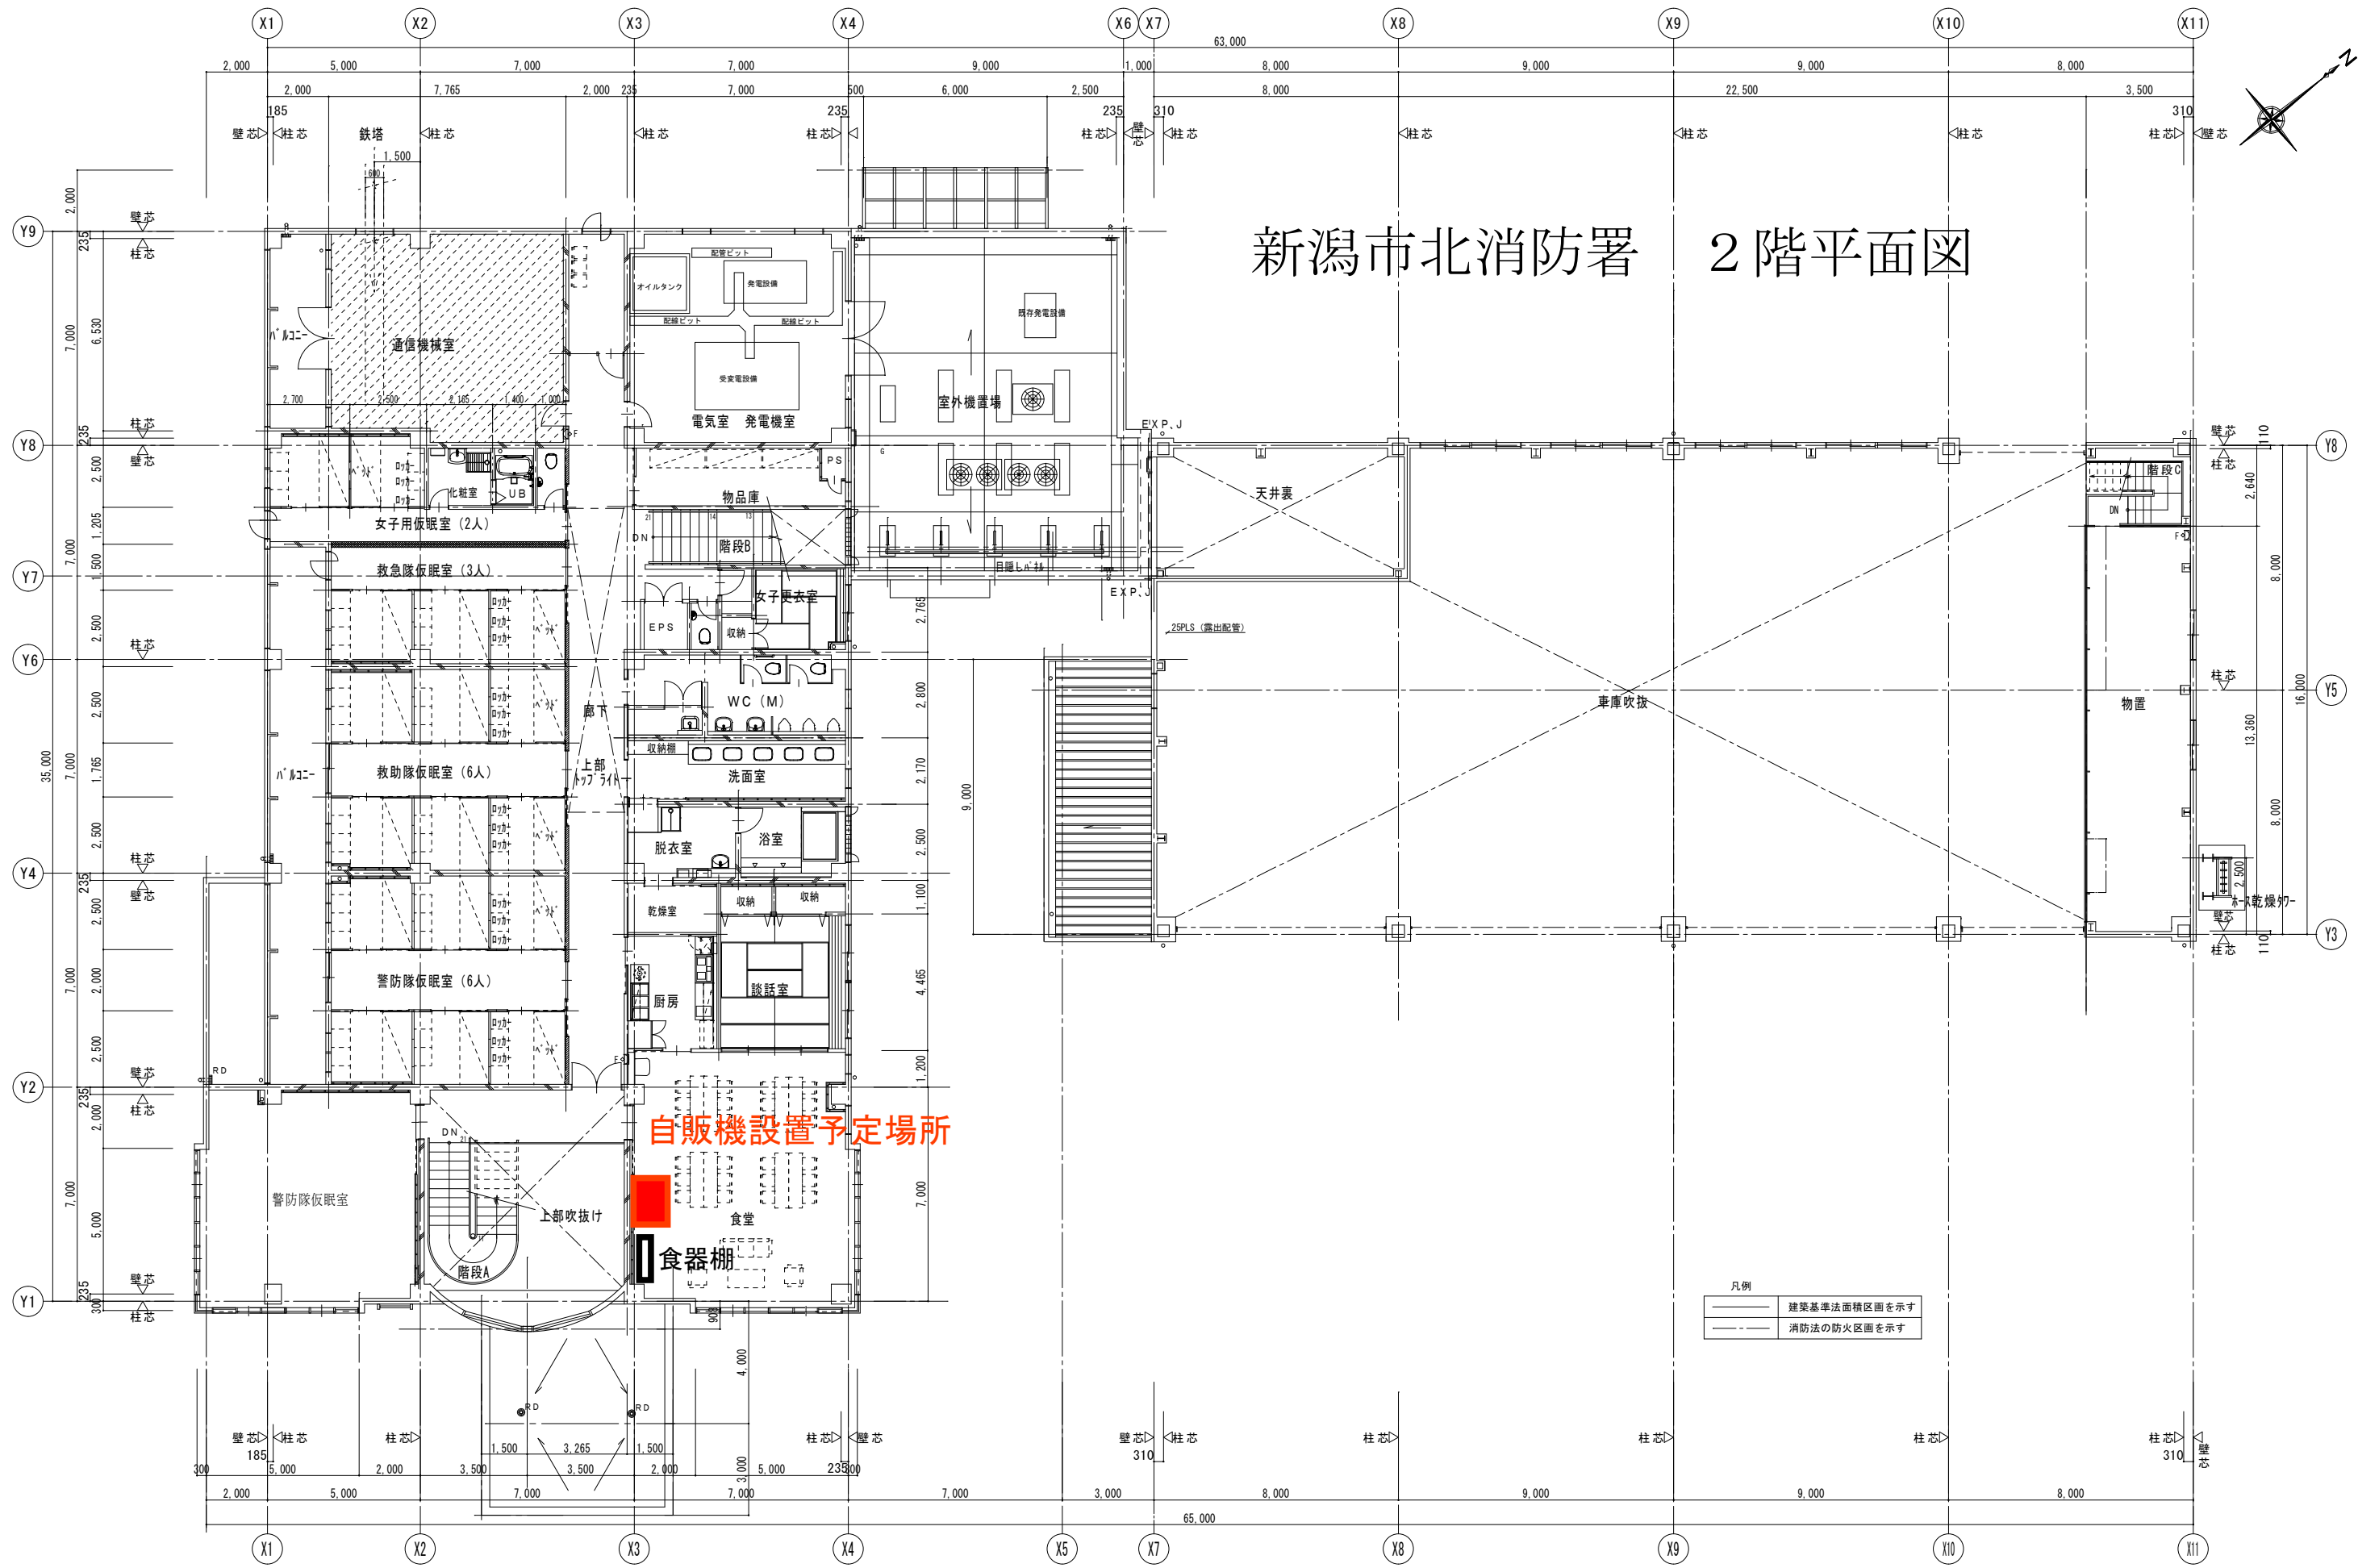

自販機設置予定場所

食器棚

凡例

	建築基準法面積区画を示す
	消防法の防火区画を示す