

# 新潟中央環状線 道路改良工事のお知らせ(お願い)

日頃より皆様方には、道路行政にご理解とご協力を頂きまして厚くお礼申し上げます。  
 この度、皆様方の地域におきまして、右図のとおり道路改良工事を行います。  
 長期間にわたり、ご不便をおかけいたしますが、ご理解とご協力をお願い申し上げます。

工 事 概 要	
工 事 名	令和5年度 西土第4号 主要地方道新潟中央環状線(鷺ノ木新田他地内その6)道路改良工事
工 事 場 所	新潟市南区鷺ノ木新田他 地内
工 事 内 容	施工延長 L=208m 路体盛土工 V=7,420m <sup>3</sup> 路床盛土工 V=5,830m <sup>3</sup> アスファルト舗装工 A=1,137m <sup>2</sup>
工事期間(予定)	令和5年9月中旬～令和6年3月初旬
通行規制	一部農道 通行止め 稲刈り作業後から規制を実施します。
休 工 日	毎週土・日、祝日 (ただし天候などの都合により、工事を行う場合があります。)
受注者	株式会社 水倉組

工事の問い合わせ先	
受注者	株式会社 水倉組 TEL 0256-73-5211
発注者	新潟市土木部 西部地域土木事務所 道路・公園班 TEL 0256-78-8576


**(注意事項)**  
 ※ 現道を確保のうえ、工事を行います。案内看板や注意看板および交通整理員等の指示に従ってくださいようお願いいたします。  
 ※ 工事期間中は、大型車両が往來します。運搬車両の通行にご理解とご協力をお願いいたします。  
 ※ 作業場所及び周辺において、お気づきの点がございましたら、問い合わせ先にご連絡くださいますようお願いいたします。

## 施 工 概 要 図


位置図



平面図

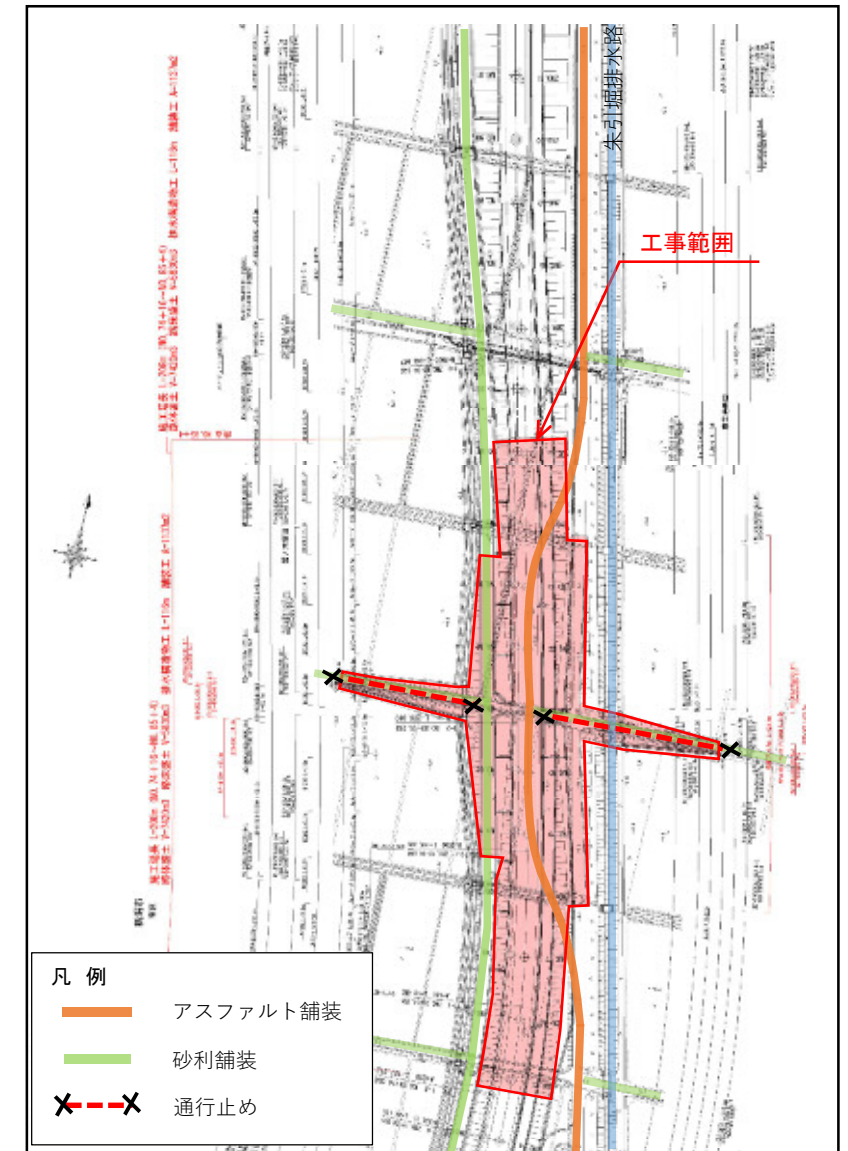

横断面図

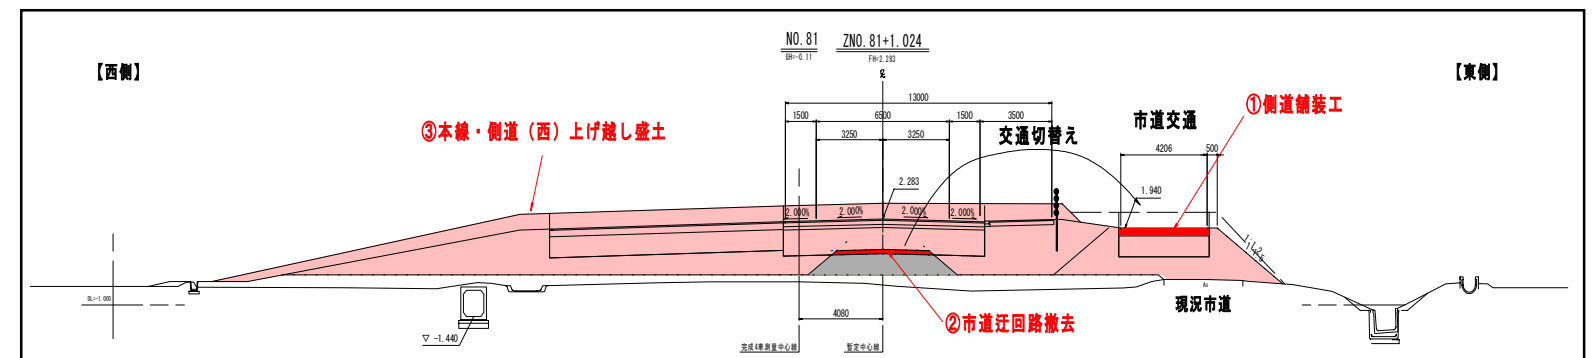

### ■ 施工方法の説明

現道部分(市道)の盛土沈下収束後、①側道舗装工を行い交通切替(現道に交通を戻す)を行います。  
 交通切替完了後、②市道迂回路撤去を行い本線側の③本線・側道(西)盛土を行います。