


添付資料22 配置平面図 (参考)

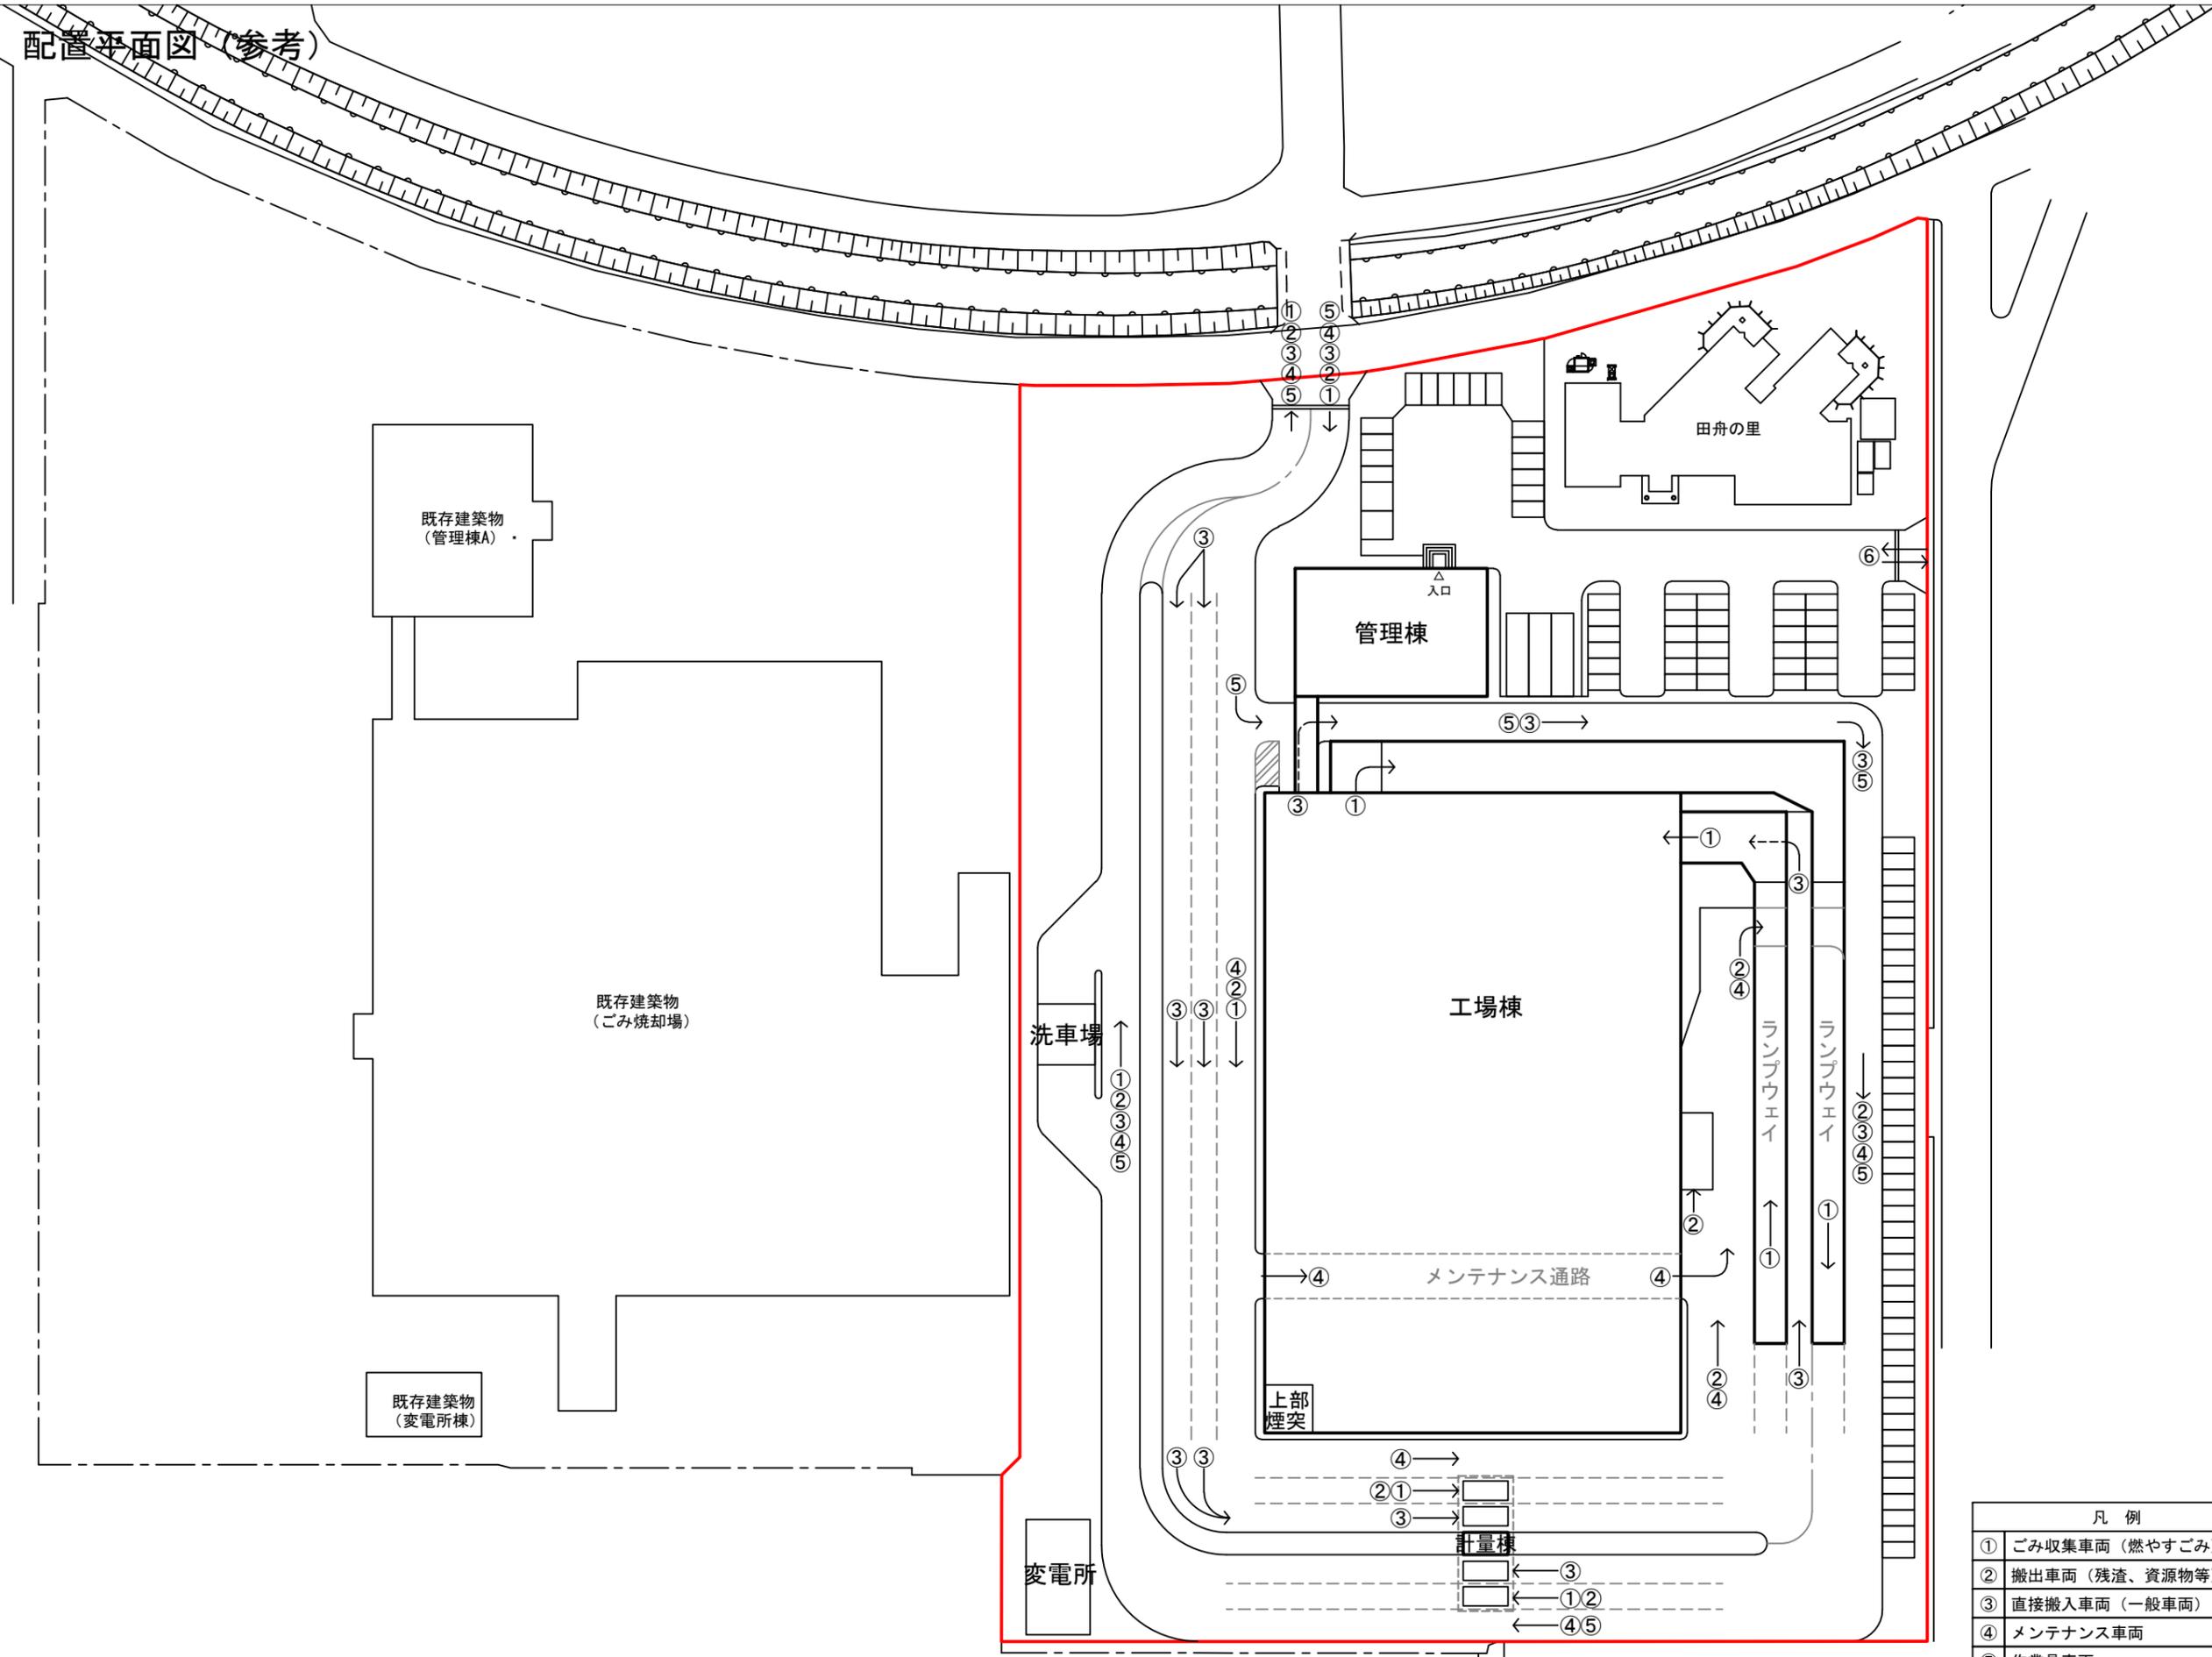

| 凡 例 |                |
|-----|----------------|
| ①   | ごみ収集車両 (燃やすごみ) |
| ②   | 搬出車両 (残渣、資源物等) |
| ③   | 直接搬入車両 (一般車両)  |
| ④   | メンテナンス車両       |
| ⑤   | 作業員車両          |
| ⑥   | 来場者、市職員車両      |