


添付資料3 工事範囲

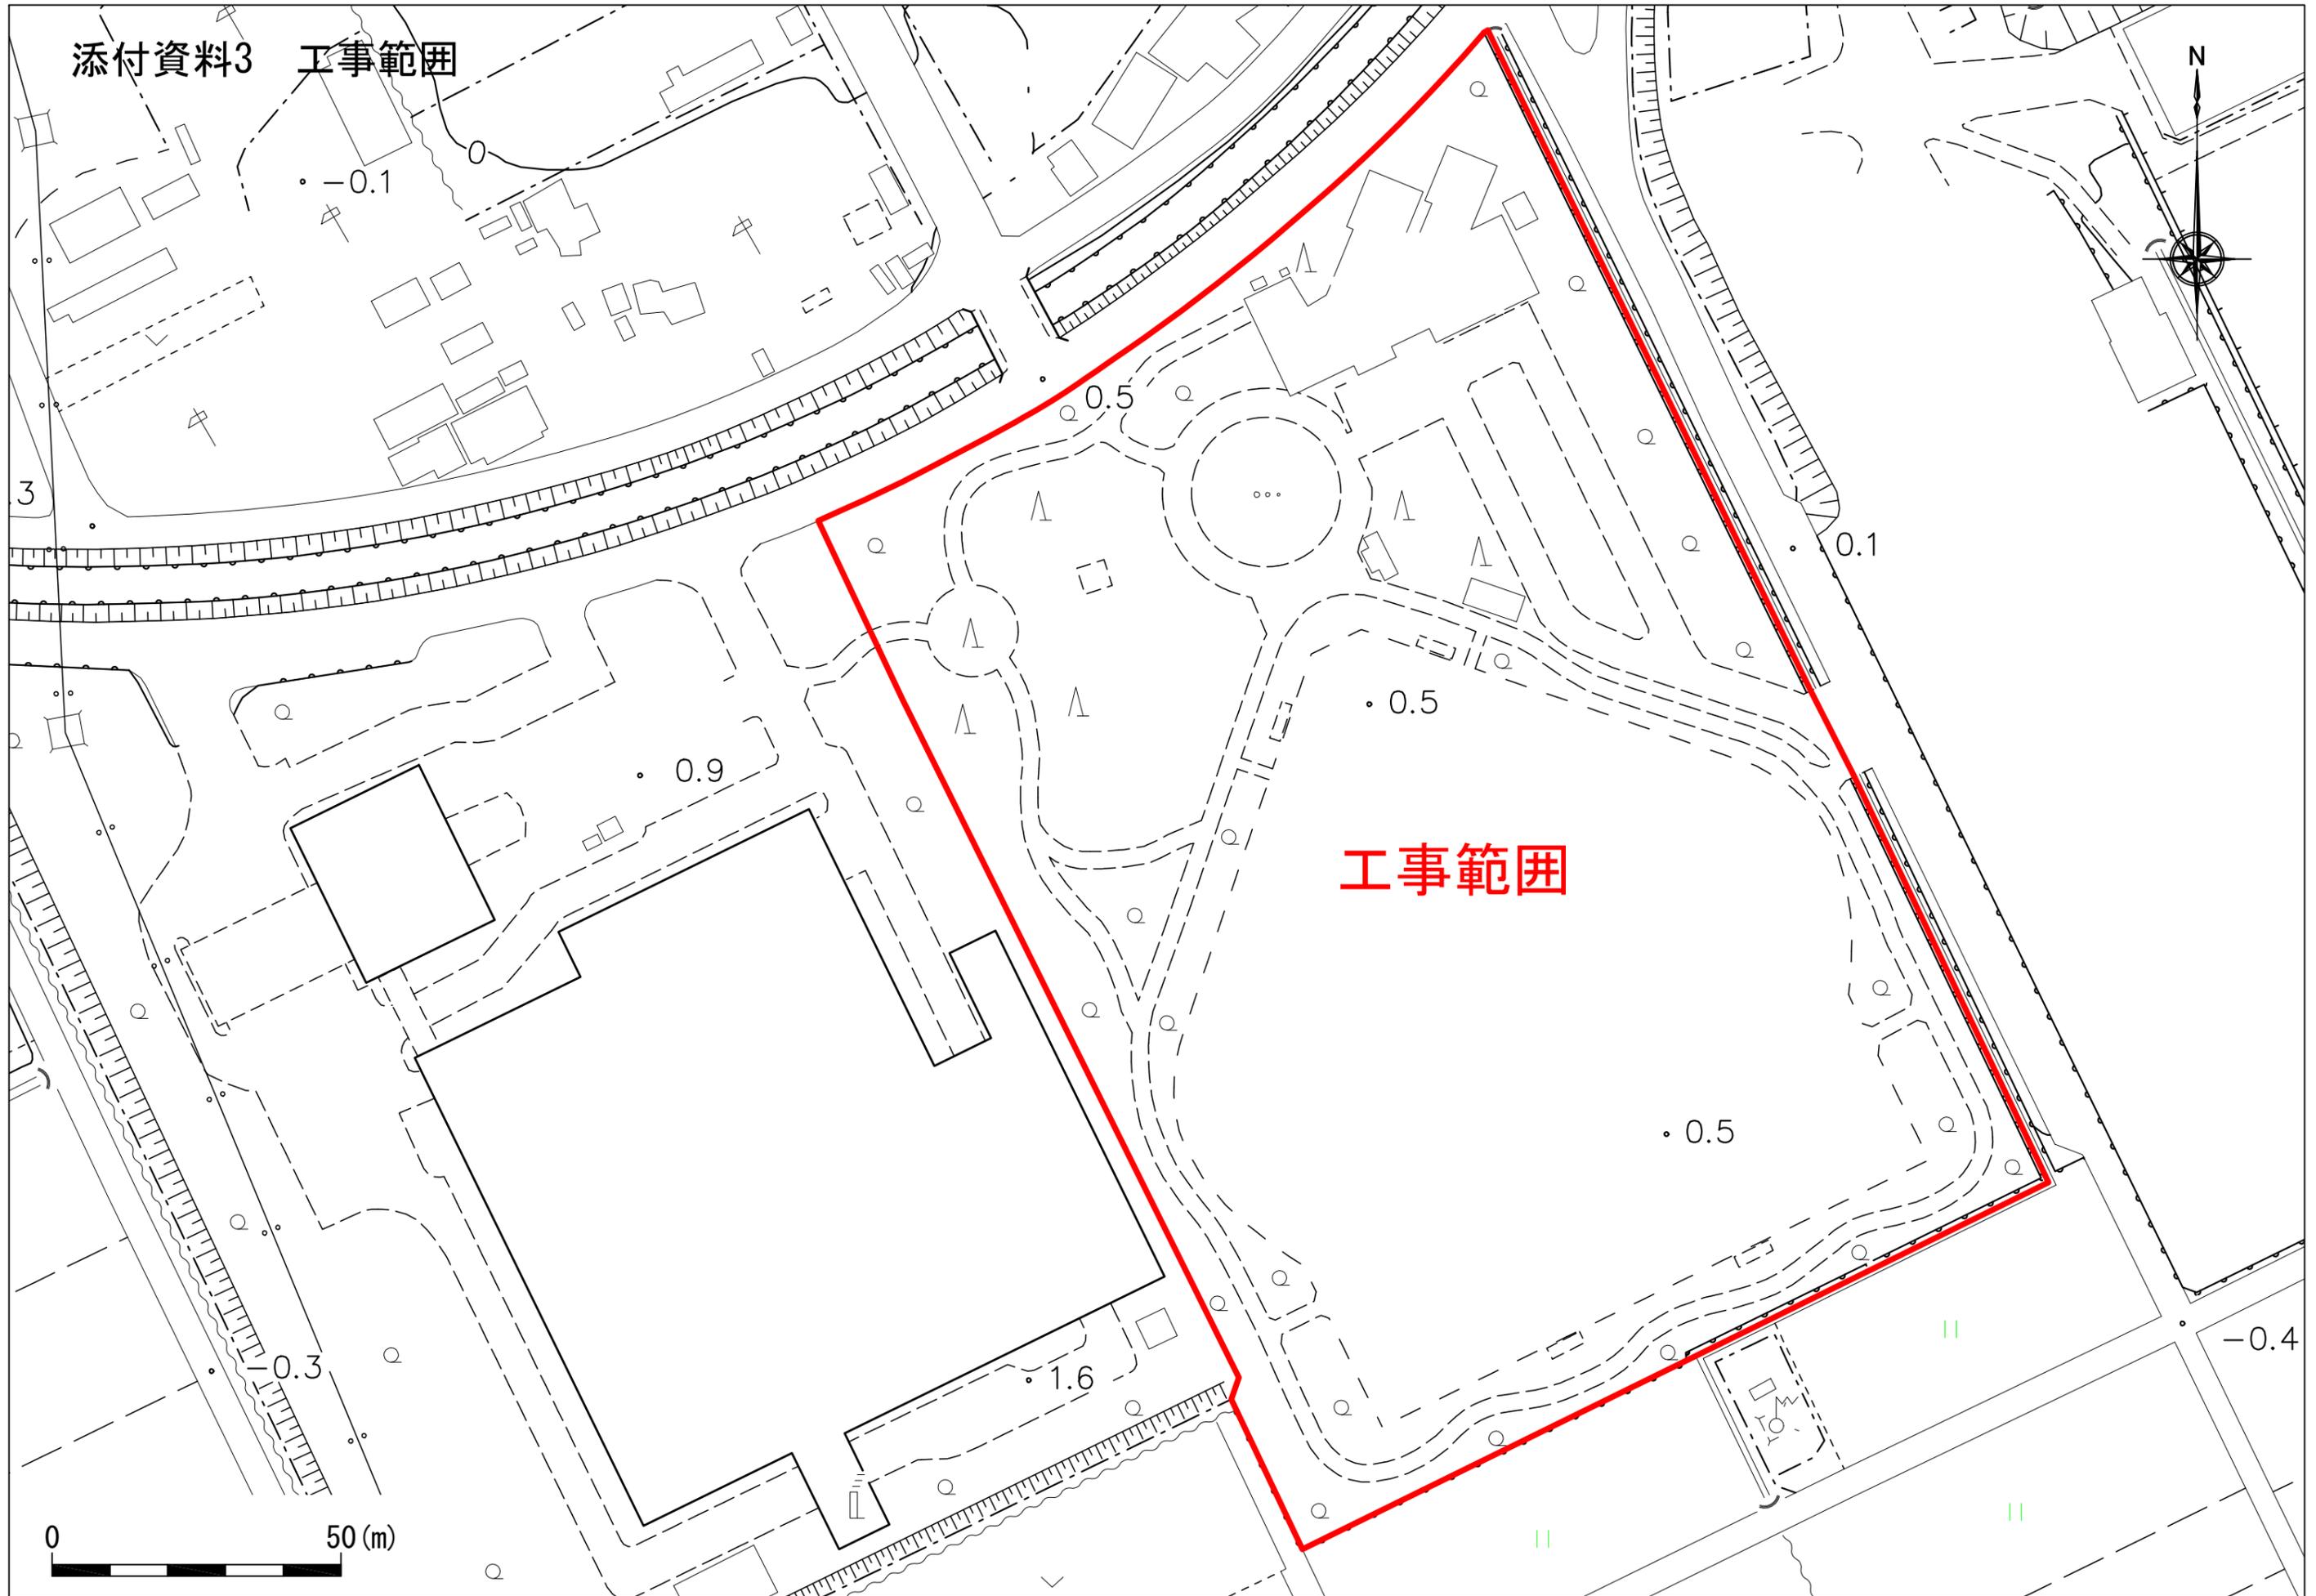

0 50 (m)

工事範囲