


亀田第3埋立処分地集水井戸・地下水観測井戸配置図

地下排水計画平面図

1/1,500

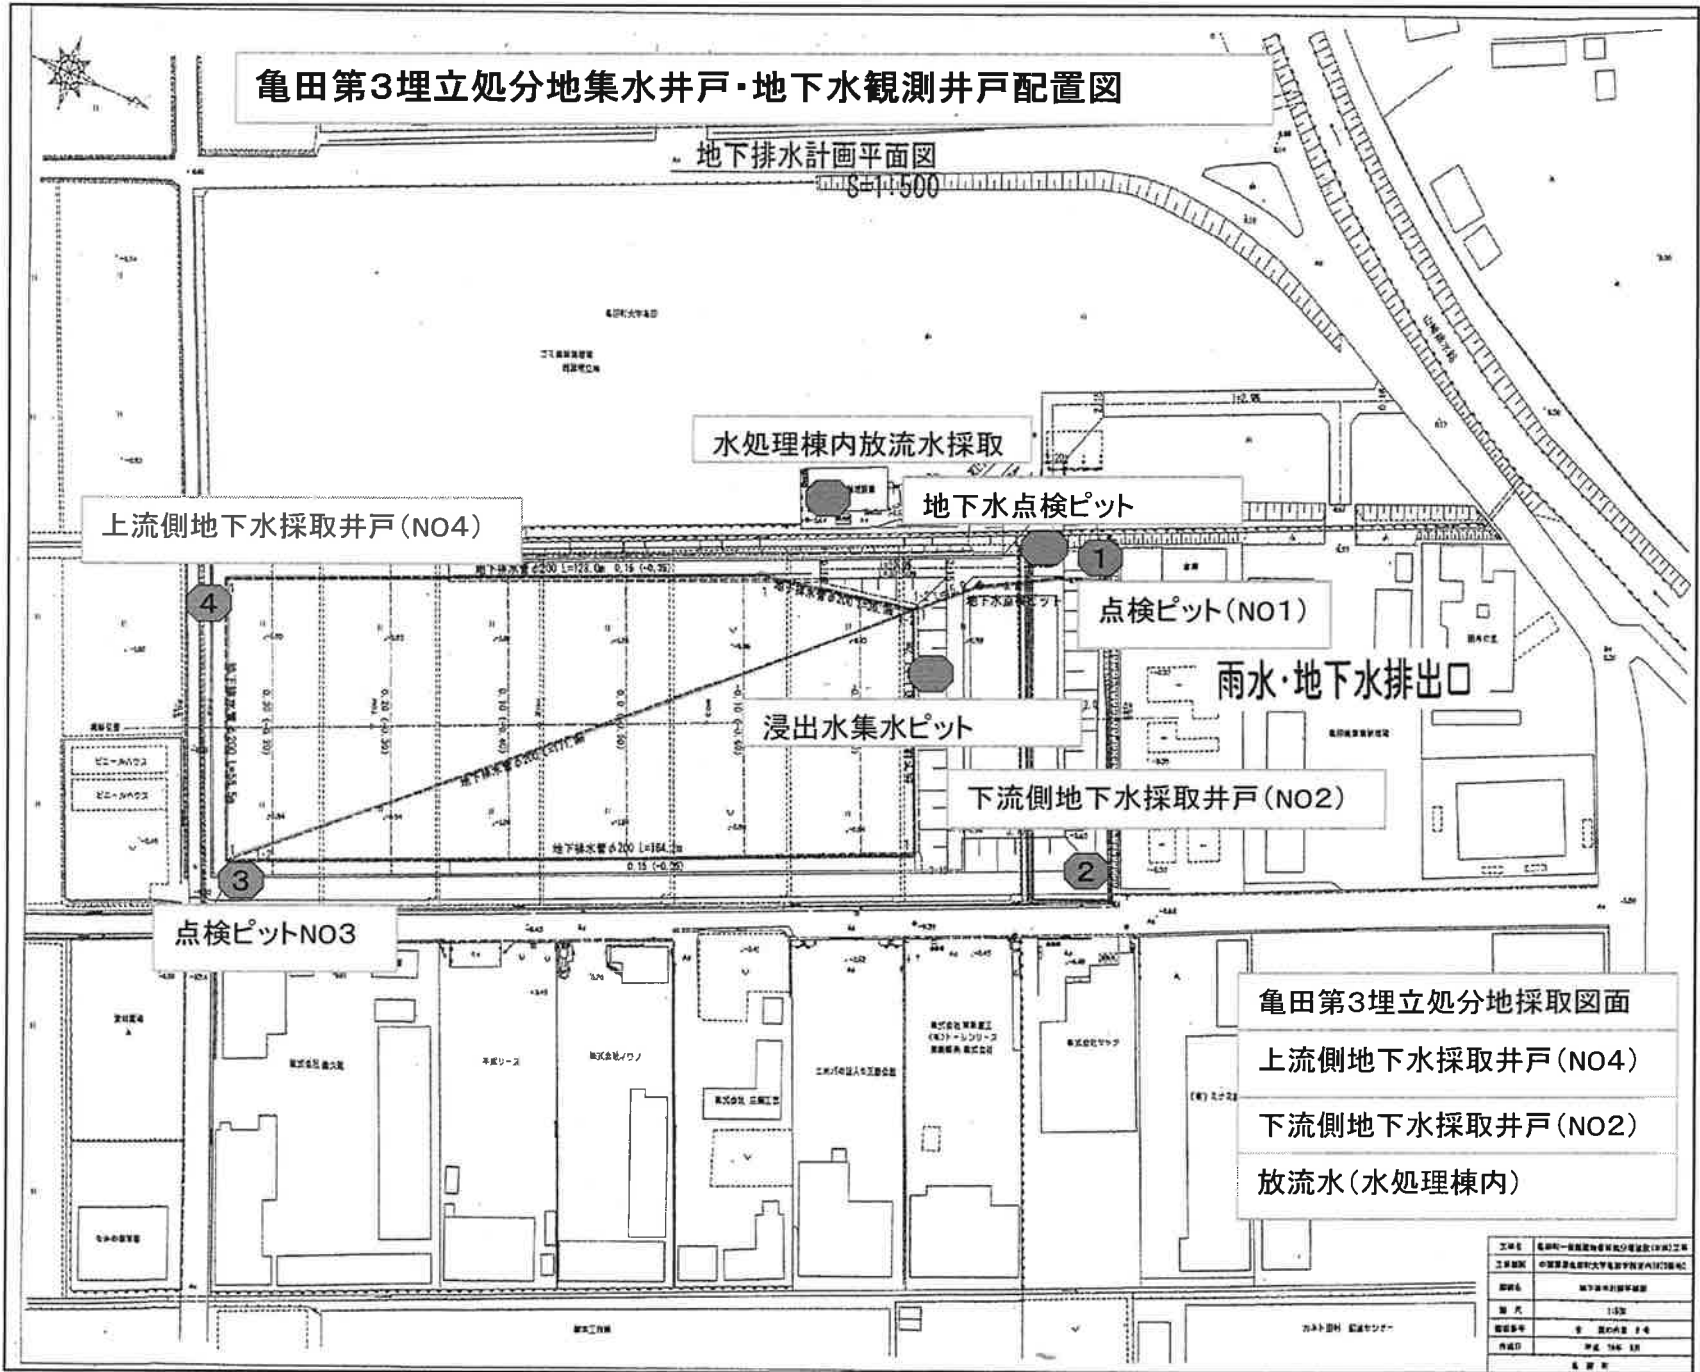

上流側地下水採取井戸 (NO4)

水処理棟内放流水採取

地下水点検ピット

点検ピット (NO1)

雨水・地下水排出口

浸出水集水ピット

下流側地下水採取井戸 (NO2)

点検ピット NO3

亀田第3埋立処分地採取図面

上流側地下水採取井戸 (NO4)

下流側地下水採取井戸 (NO2)

放流水 (水処理棟内)

工事名	亀田第一埋立処分地埋立処分地(第3)工事
工事種別	埋立処分地埋立処分地(第3)工事
図面名	地下排水計画平面図
図式	1/1,500
図面番号	第 1 号
作成日	平成 19 年 11 月