


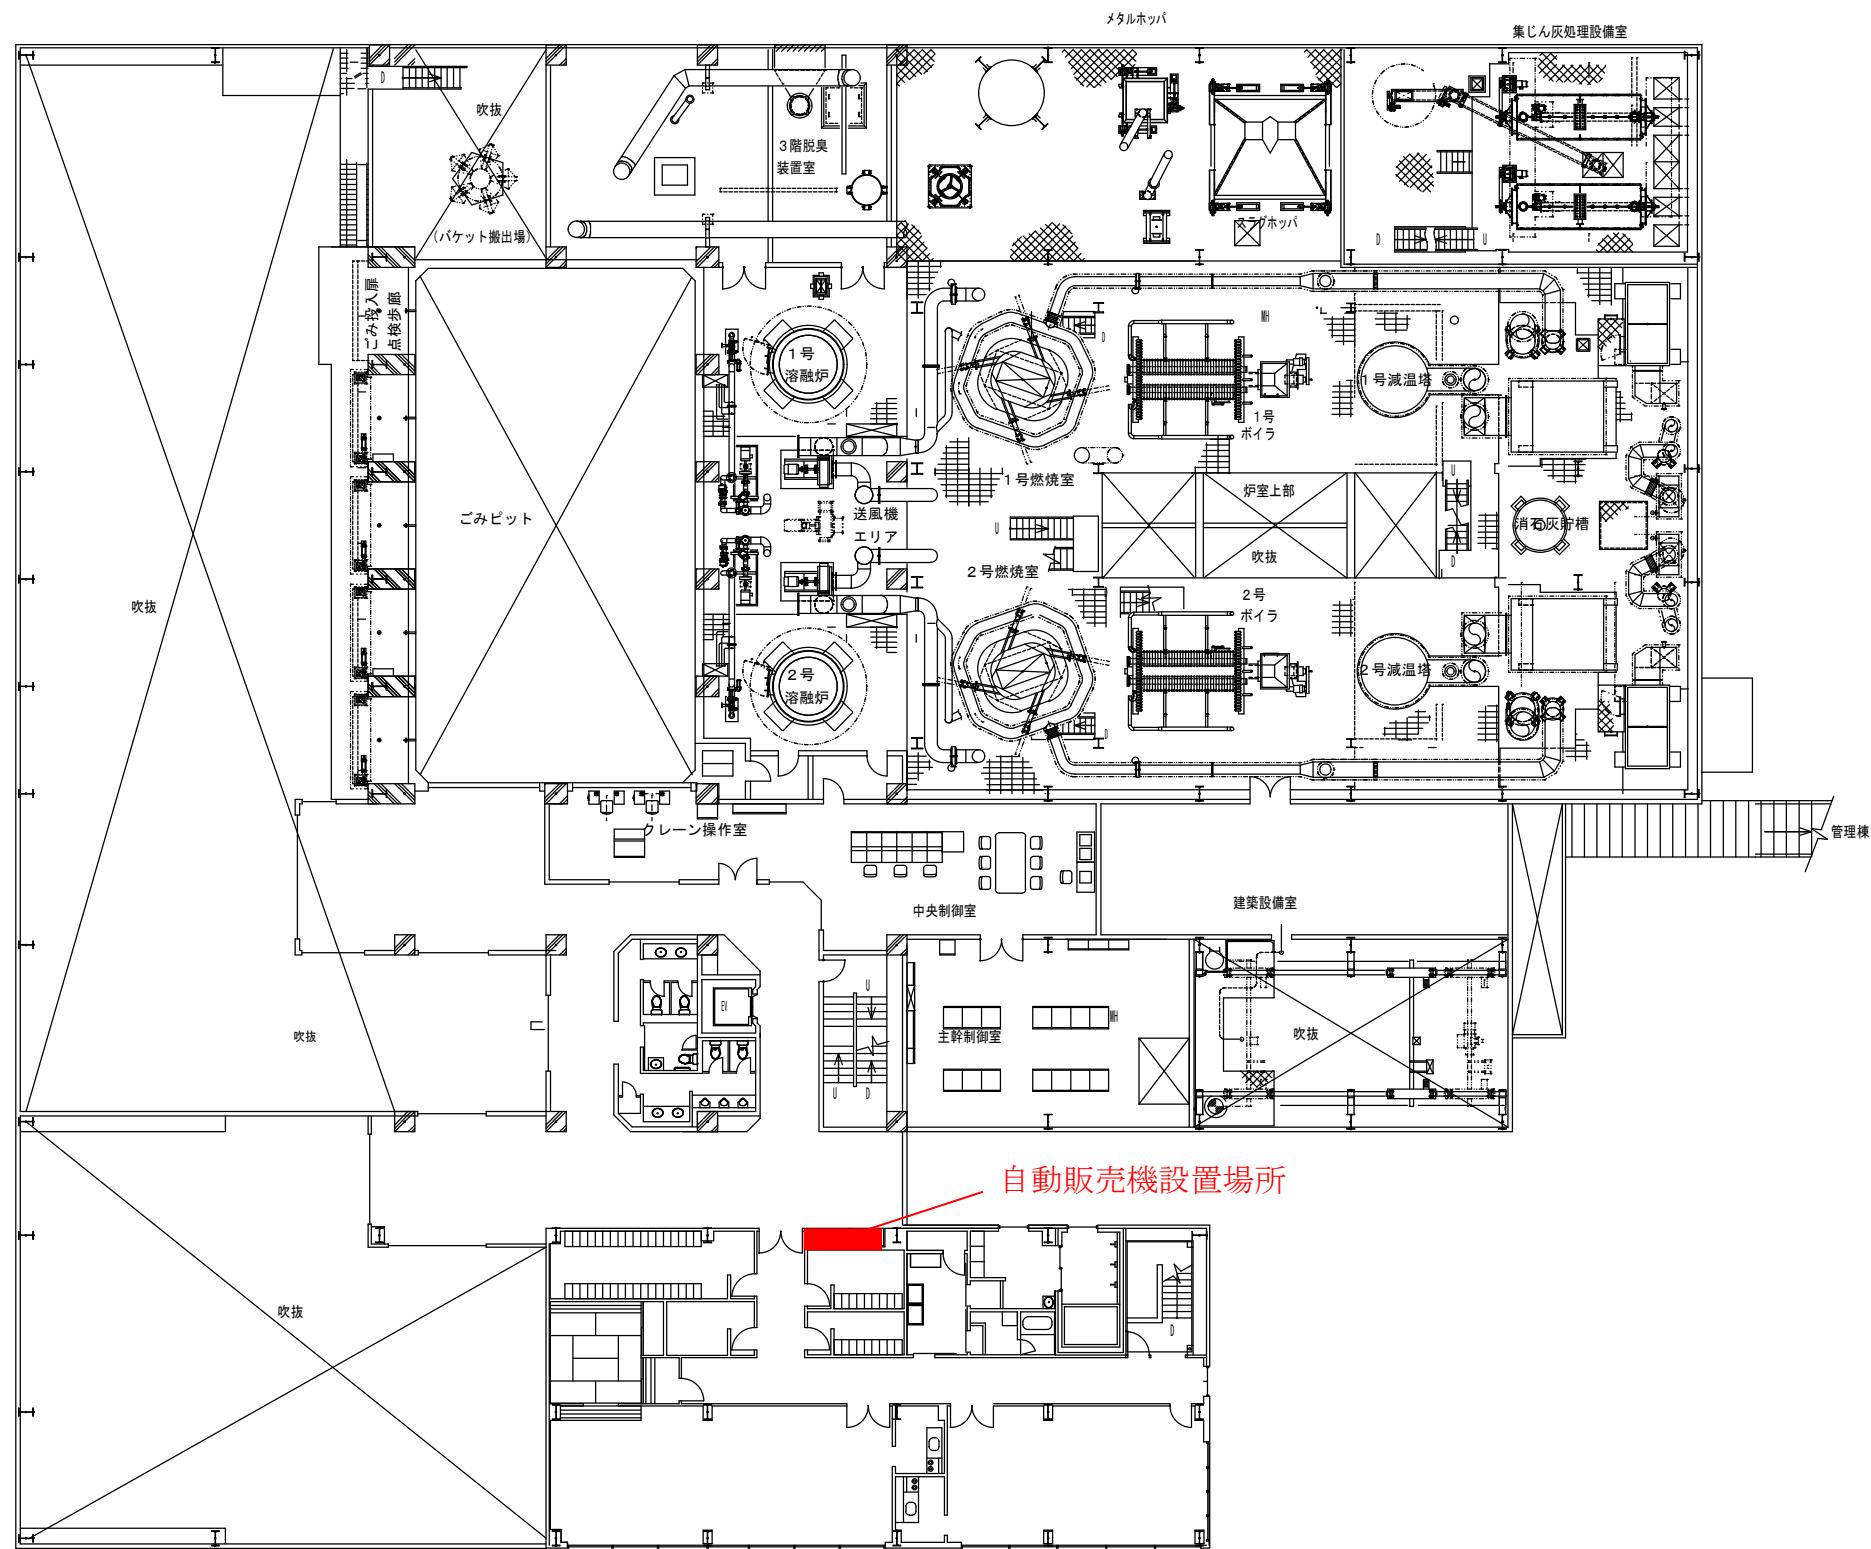

工事名 鋳湯クリーンセンター		
図名	工場棟 3 階平面図	図番
新潟市環境部廃棄物施設課巻清掃センター		