




位置図③

1 階

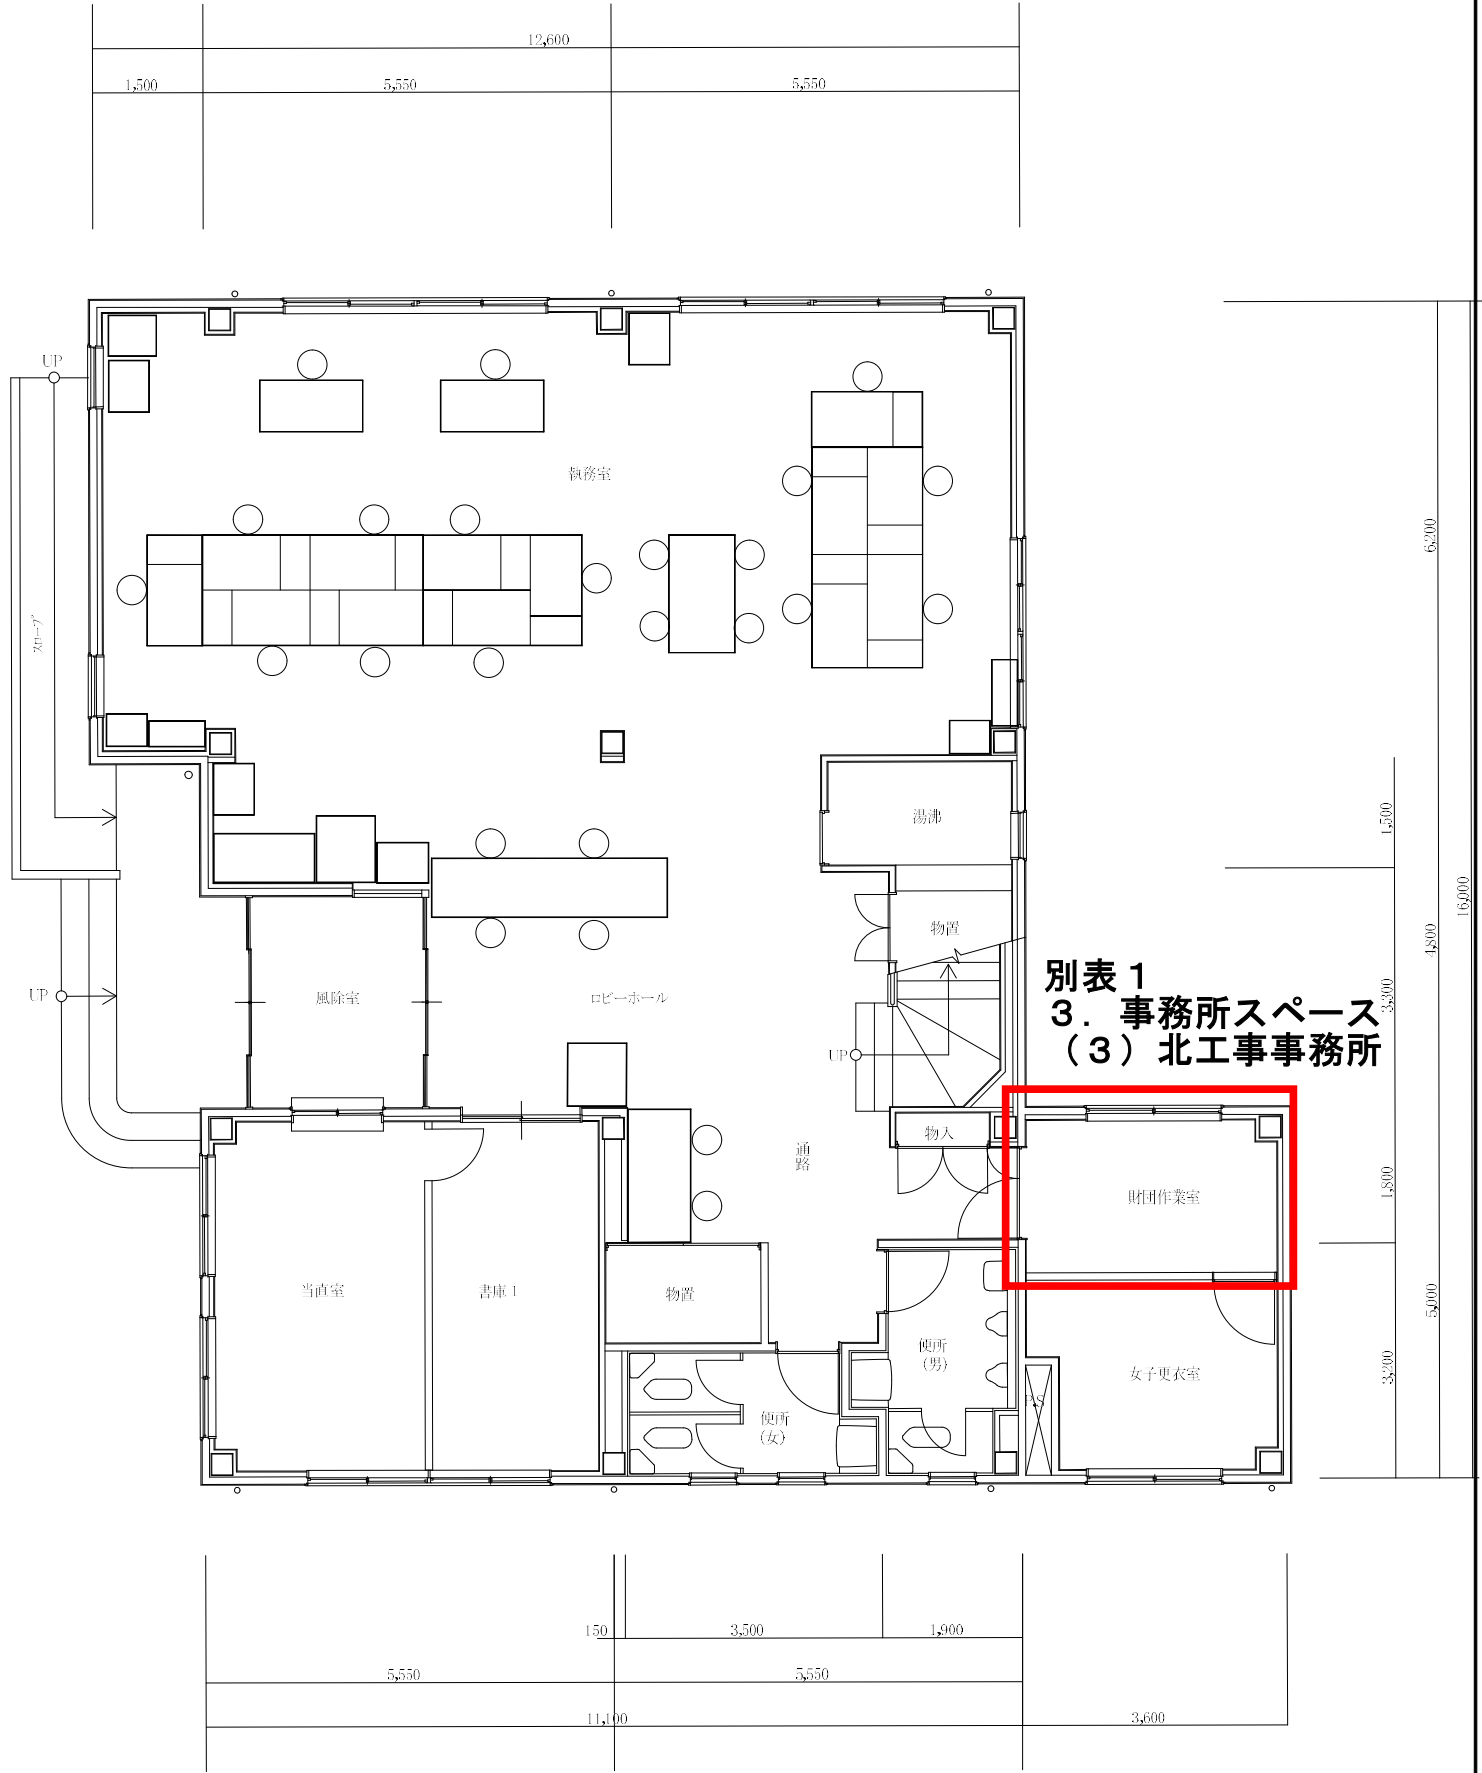

別表 1  
3. 事務所スペース  
(3) 北工事事務所

既存1階平面図 S=Free