



新潟駅万代広場

[地上部分]

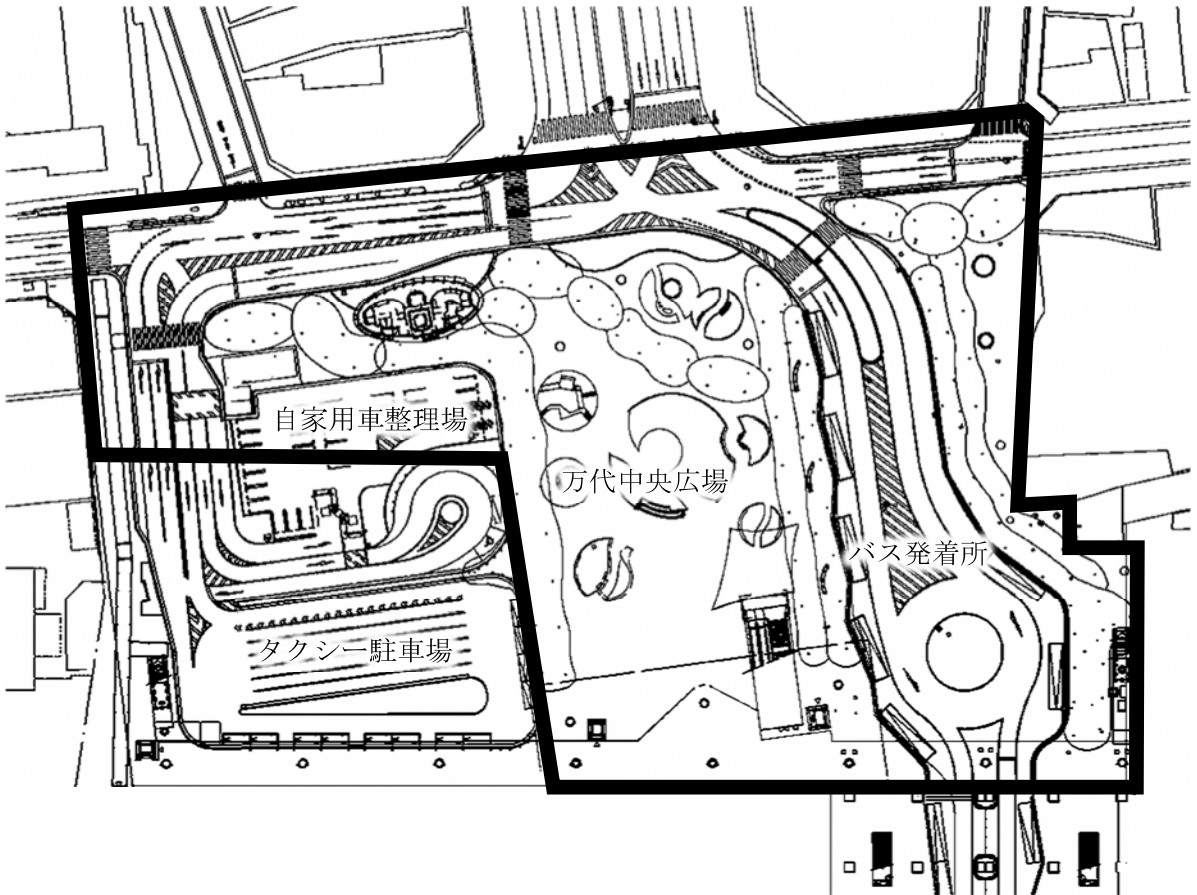

[2階部分]


2階部分は、新潟駅万代広場附属施設高架歩道に限る。

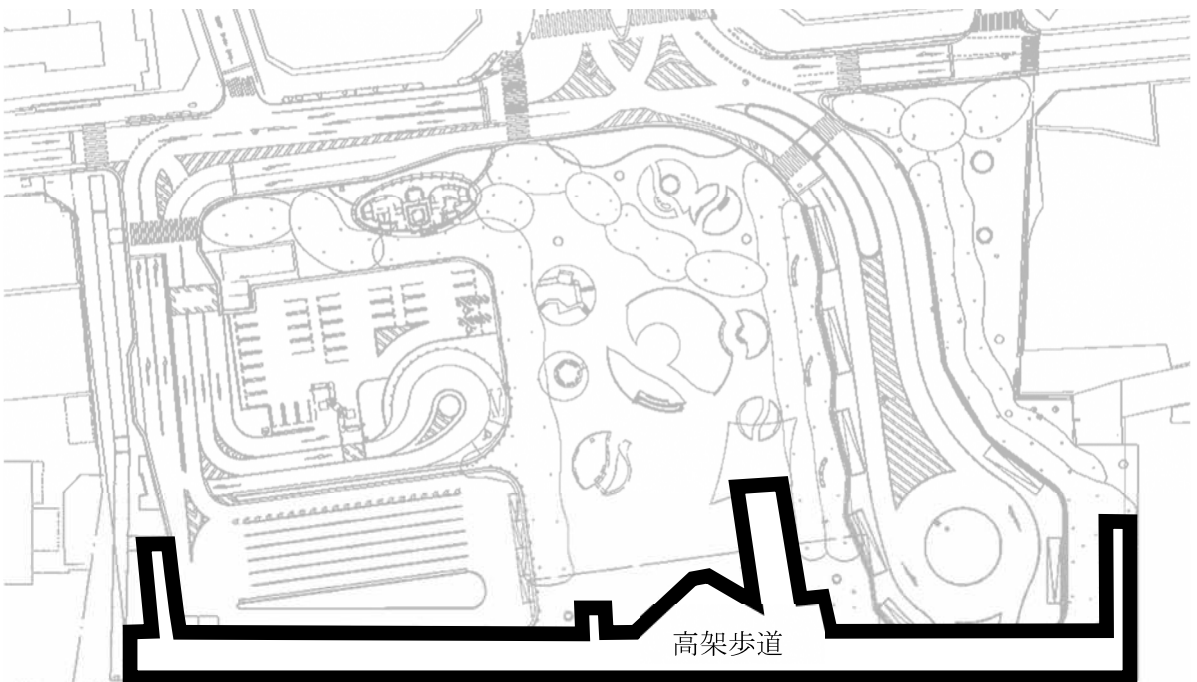

広場の区域

— 線に囲まれた区域

新潟駅南口広場

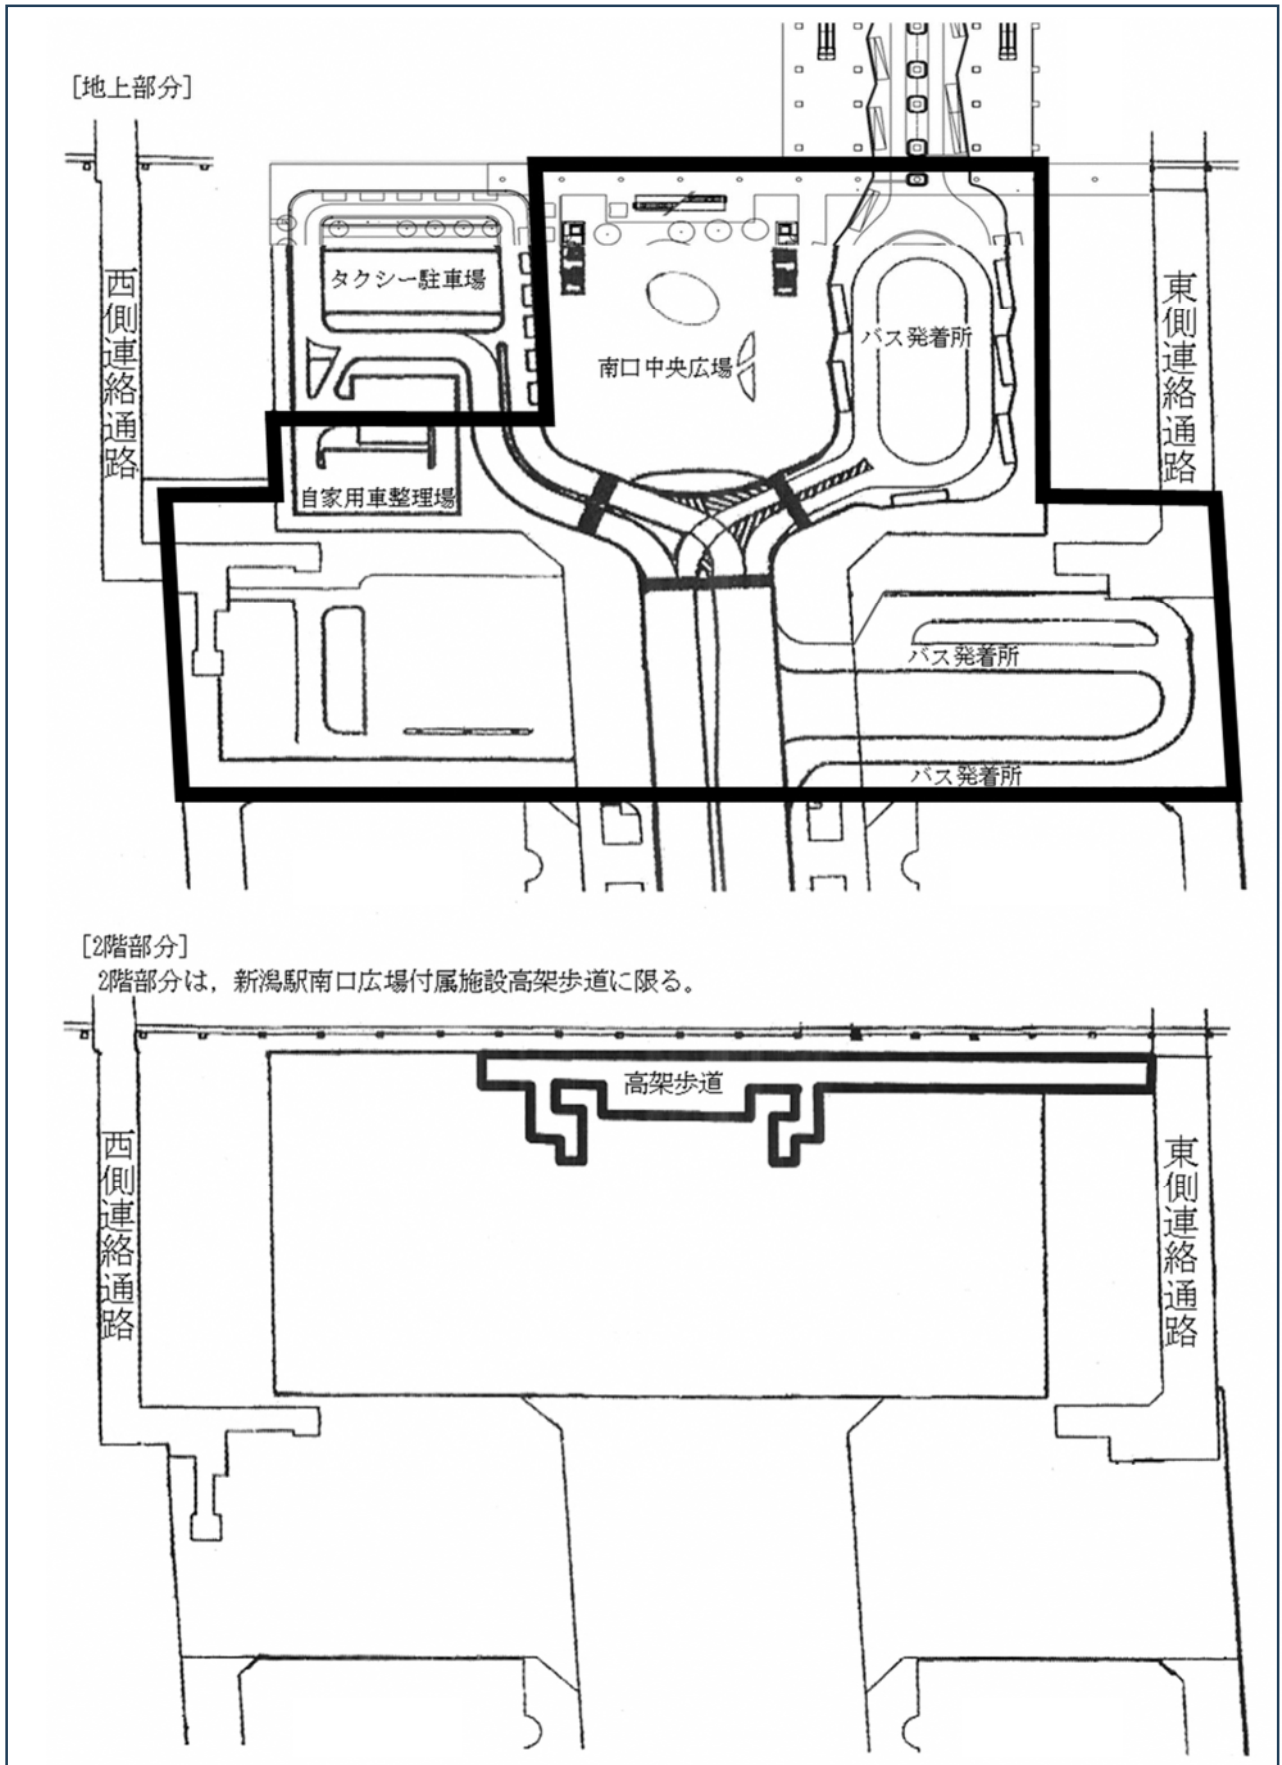


広場の区域

—— 線に囲まれた区域

新潟駅高架下交通広場

新潟駅高架下交通広場は高架下の地上部分に限る。

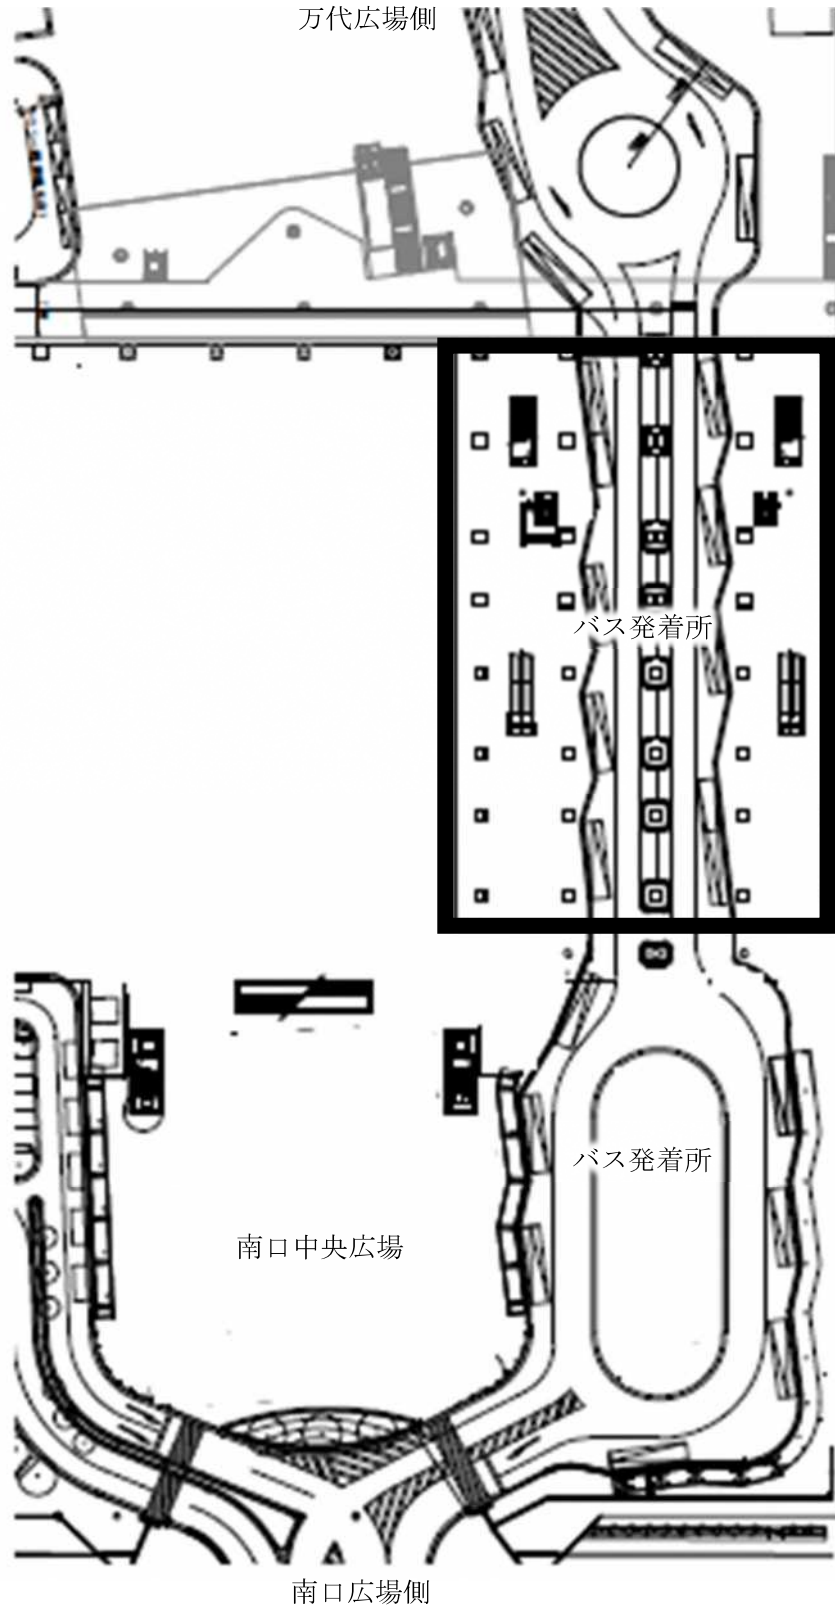

広場の区域

—— 線に囲まれた区域