


- 歩行者通行部分
- 車両通行部分

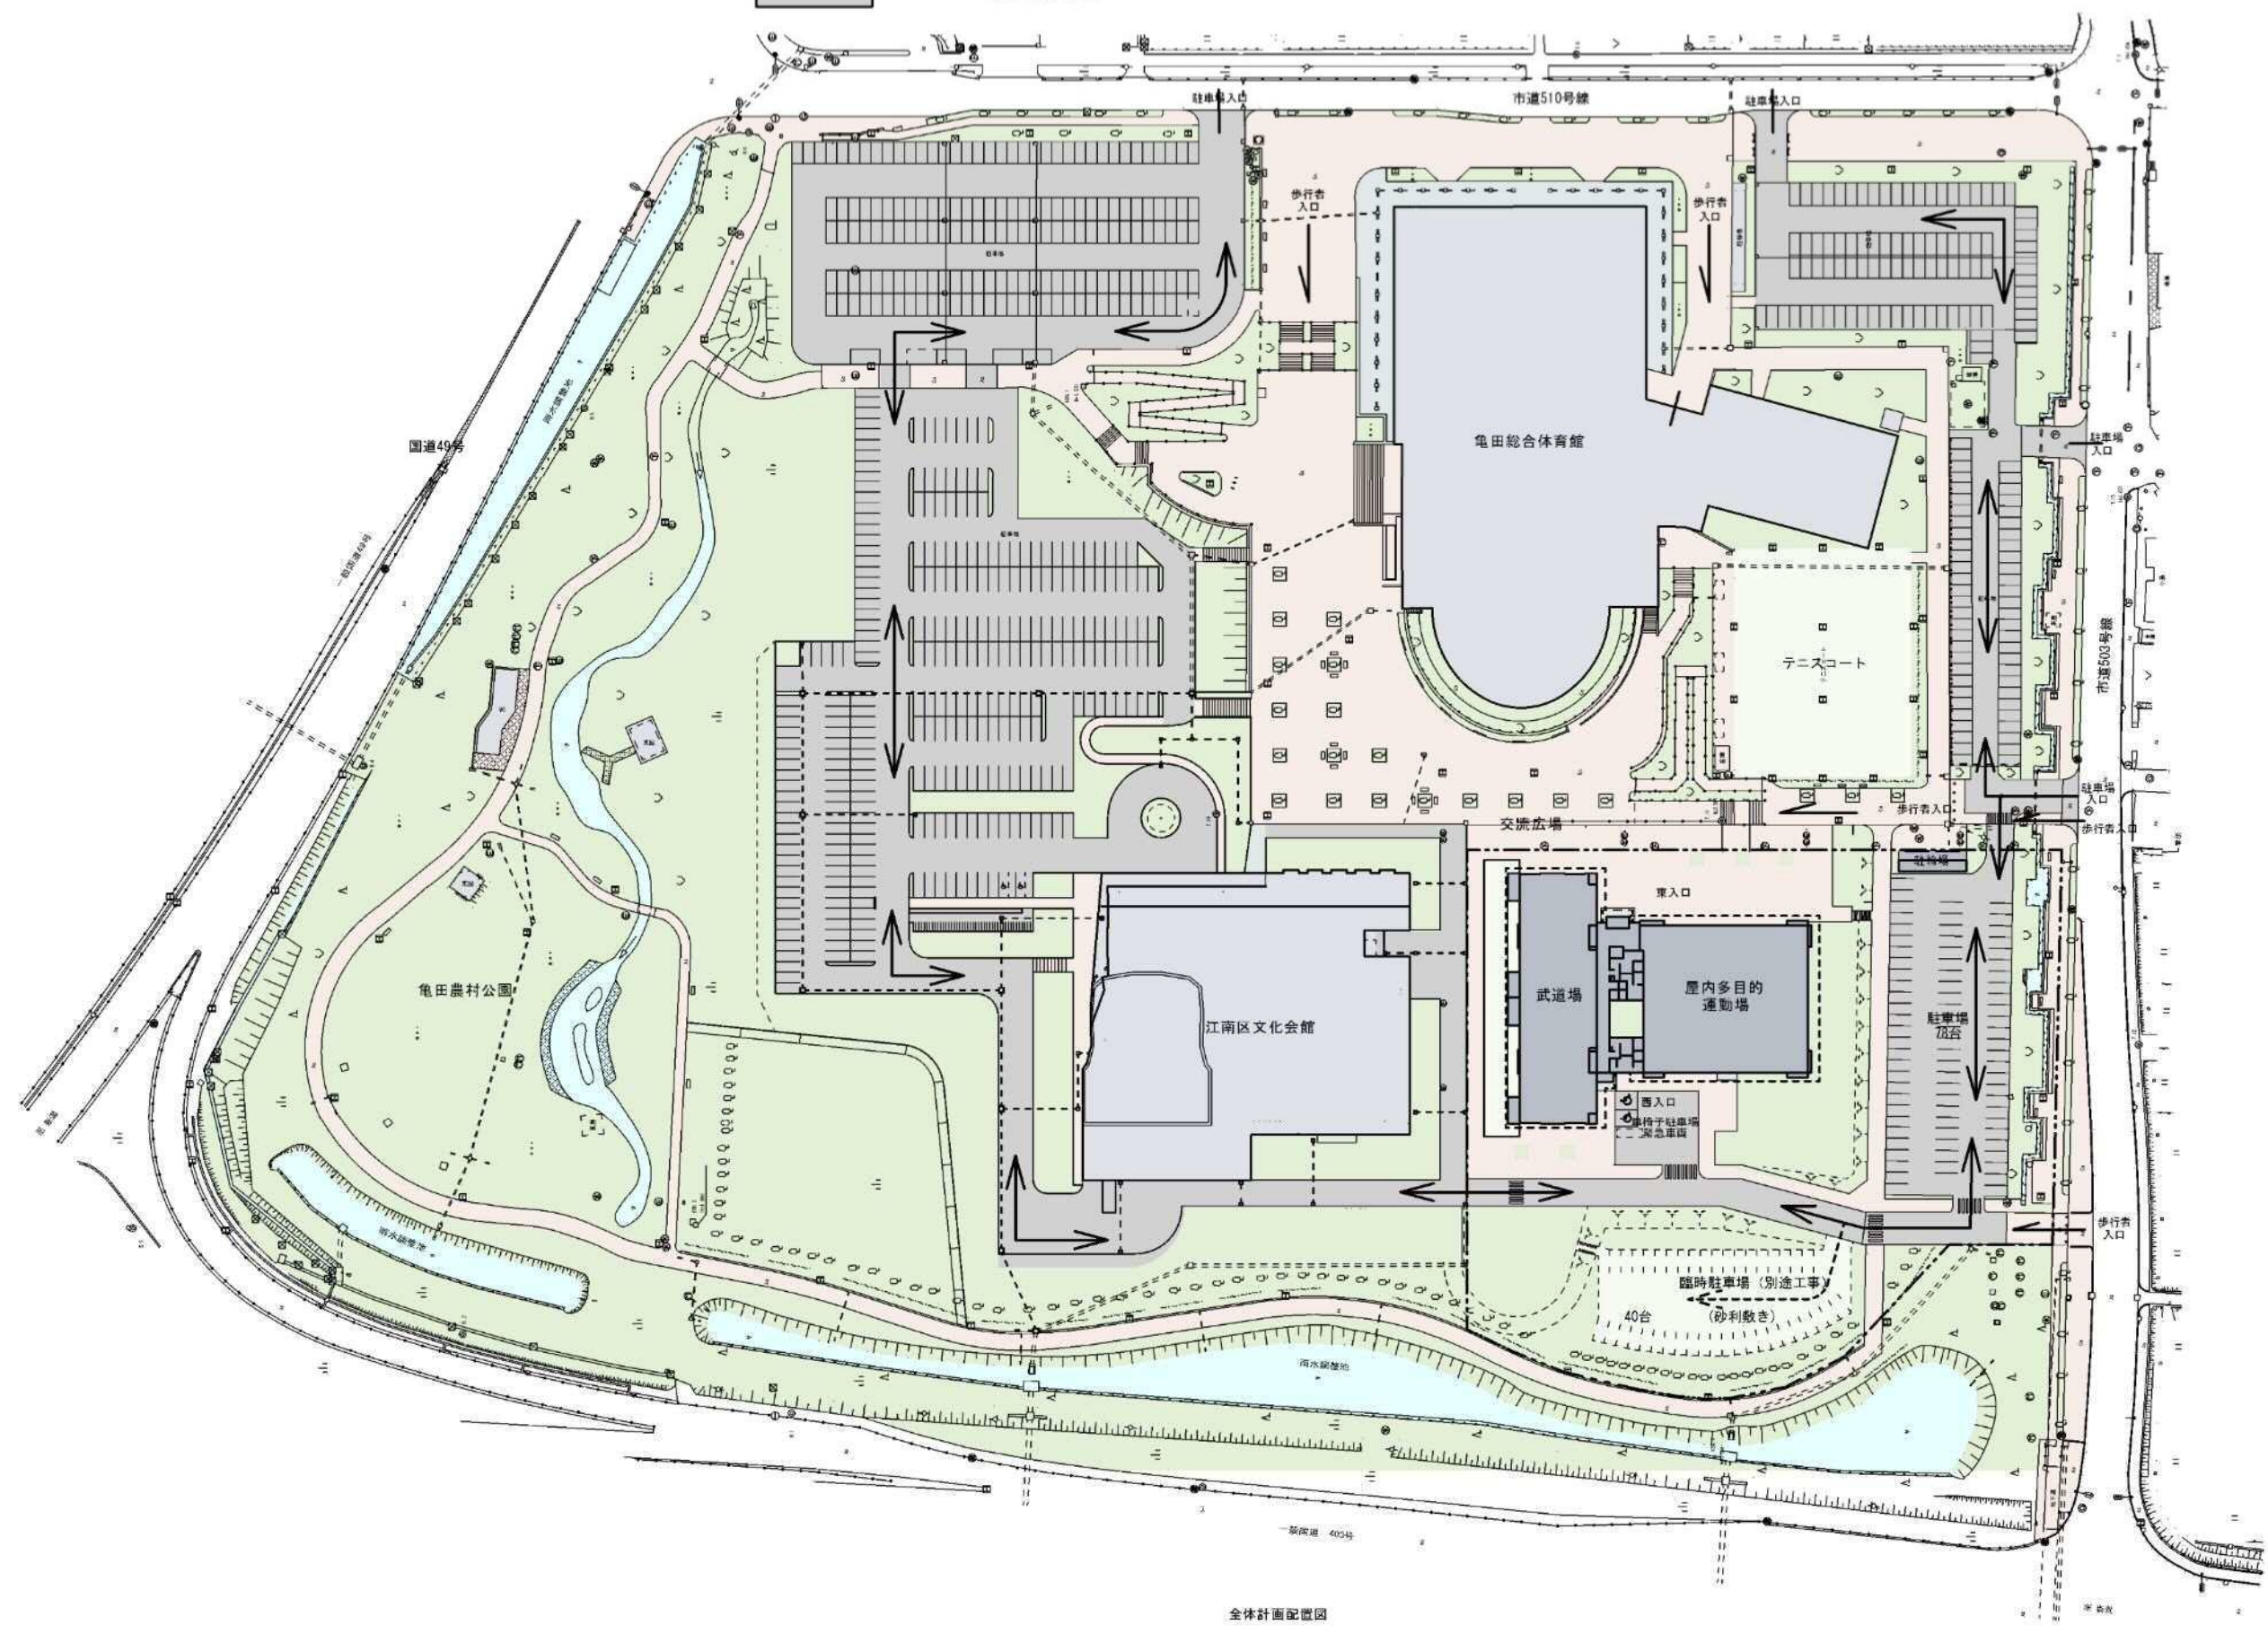

全体計画配置図