




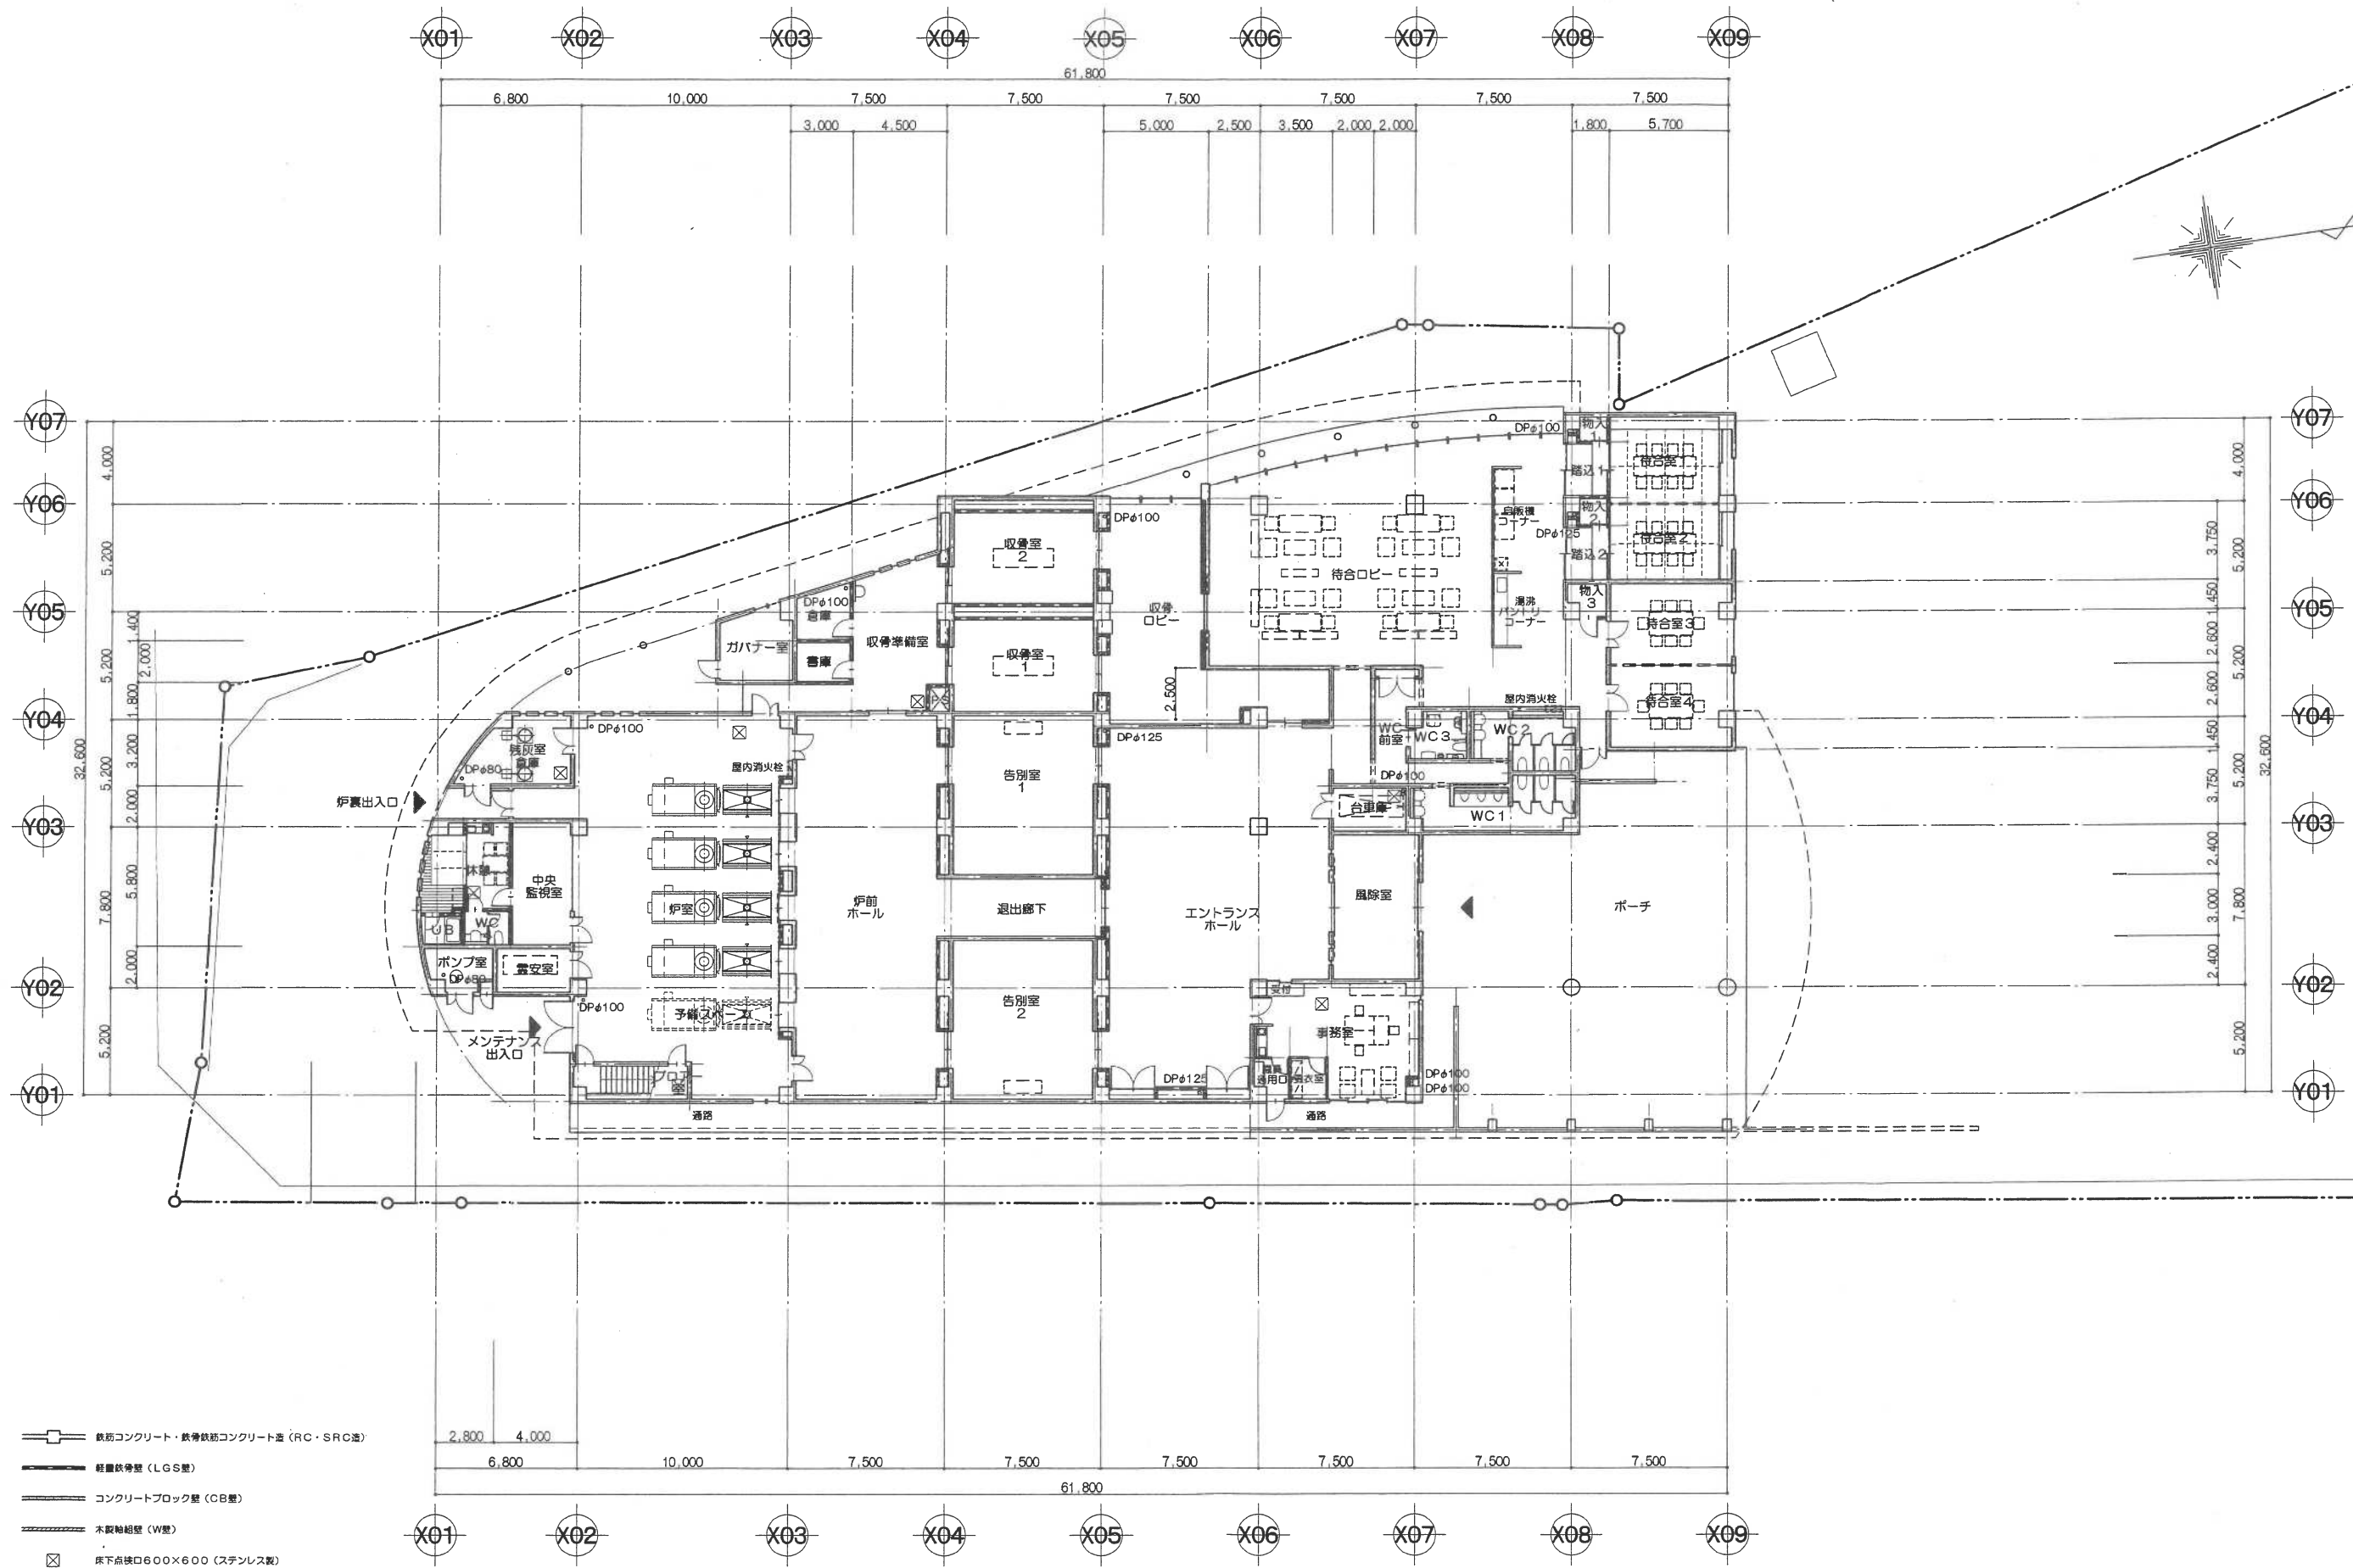


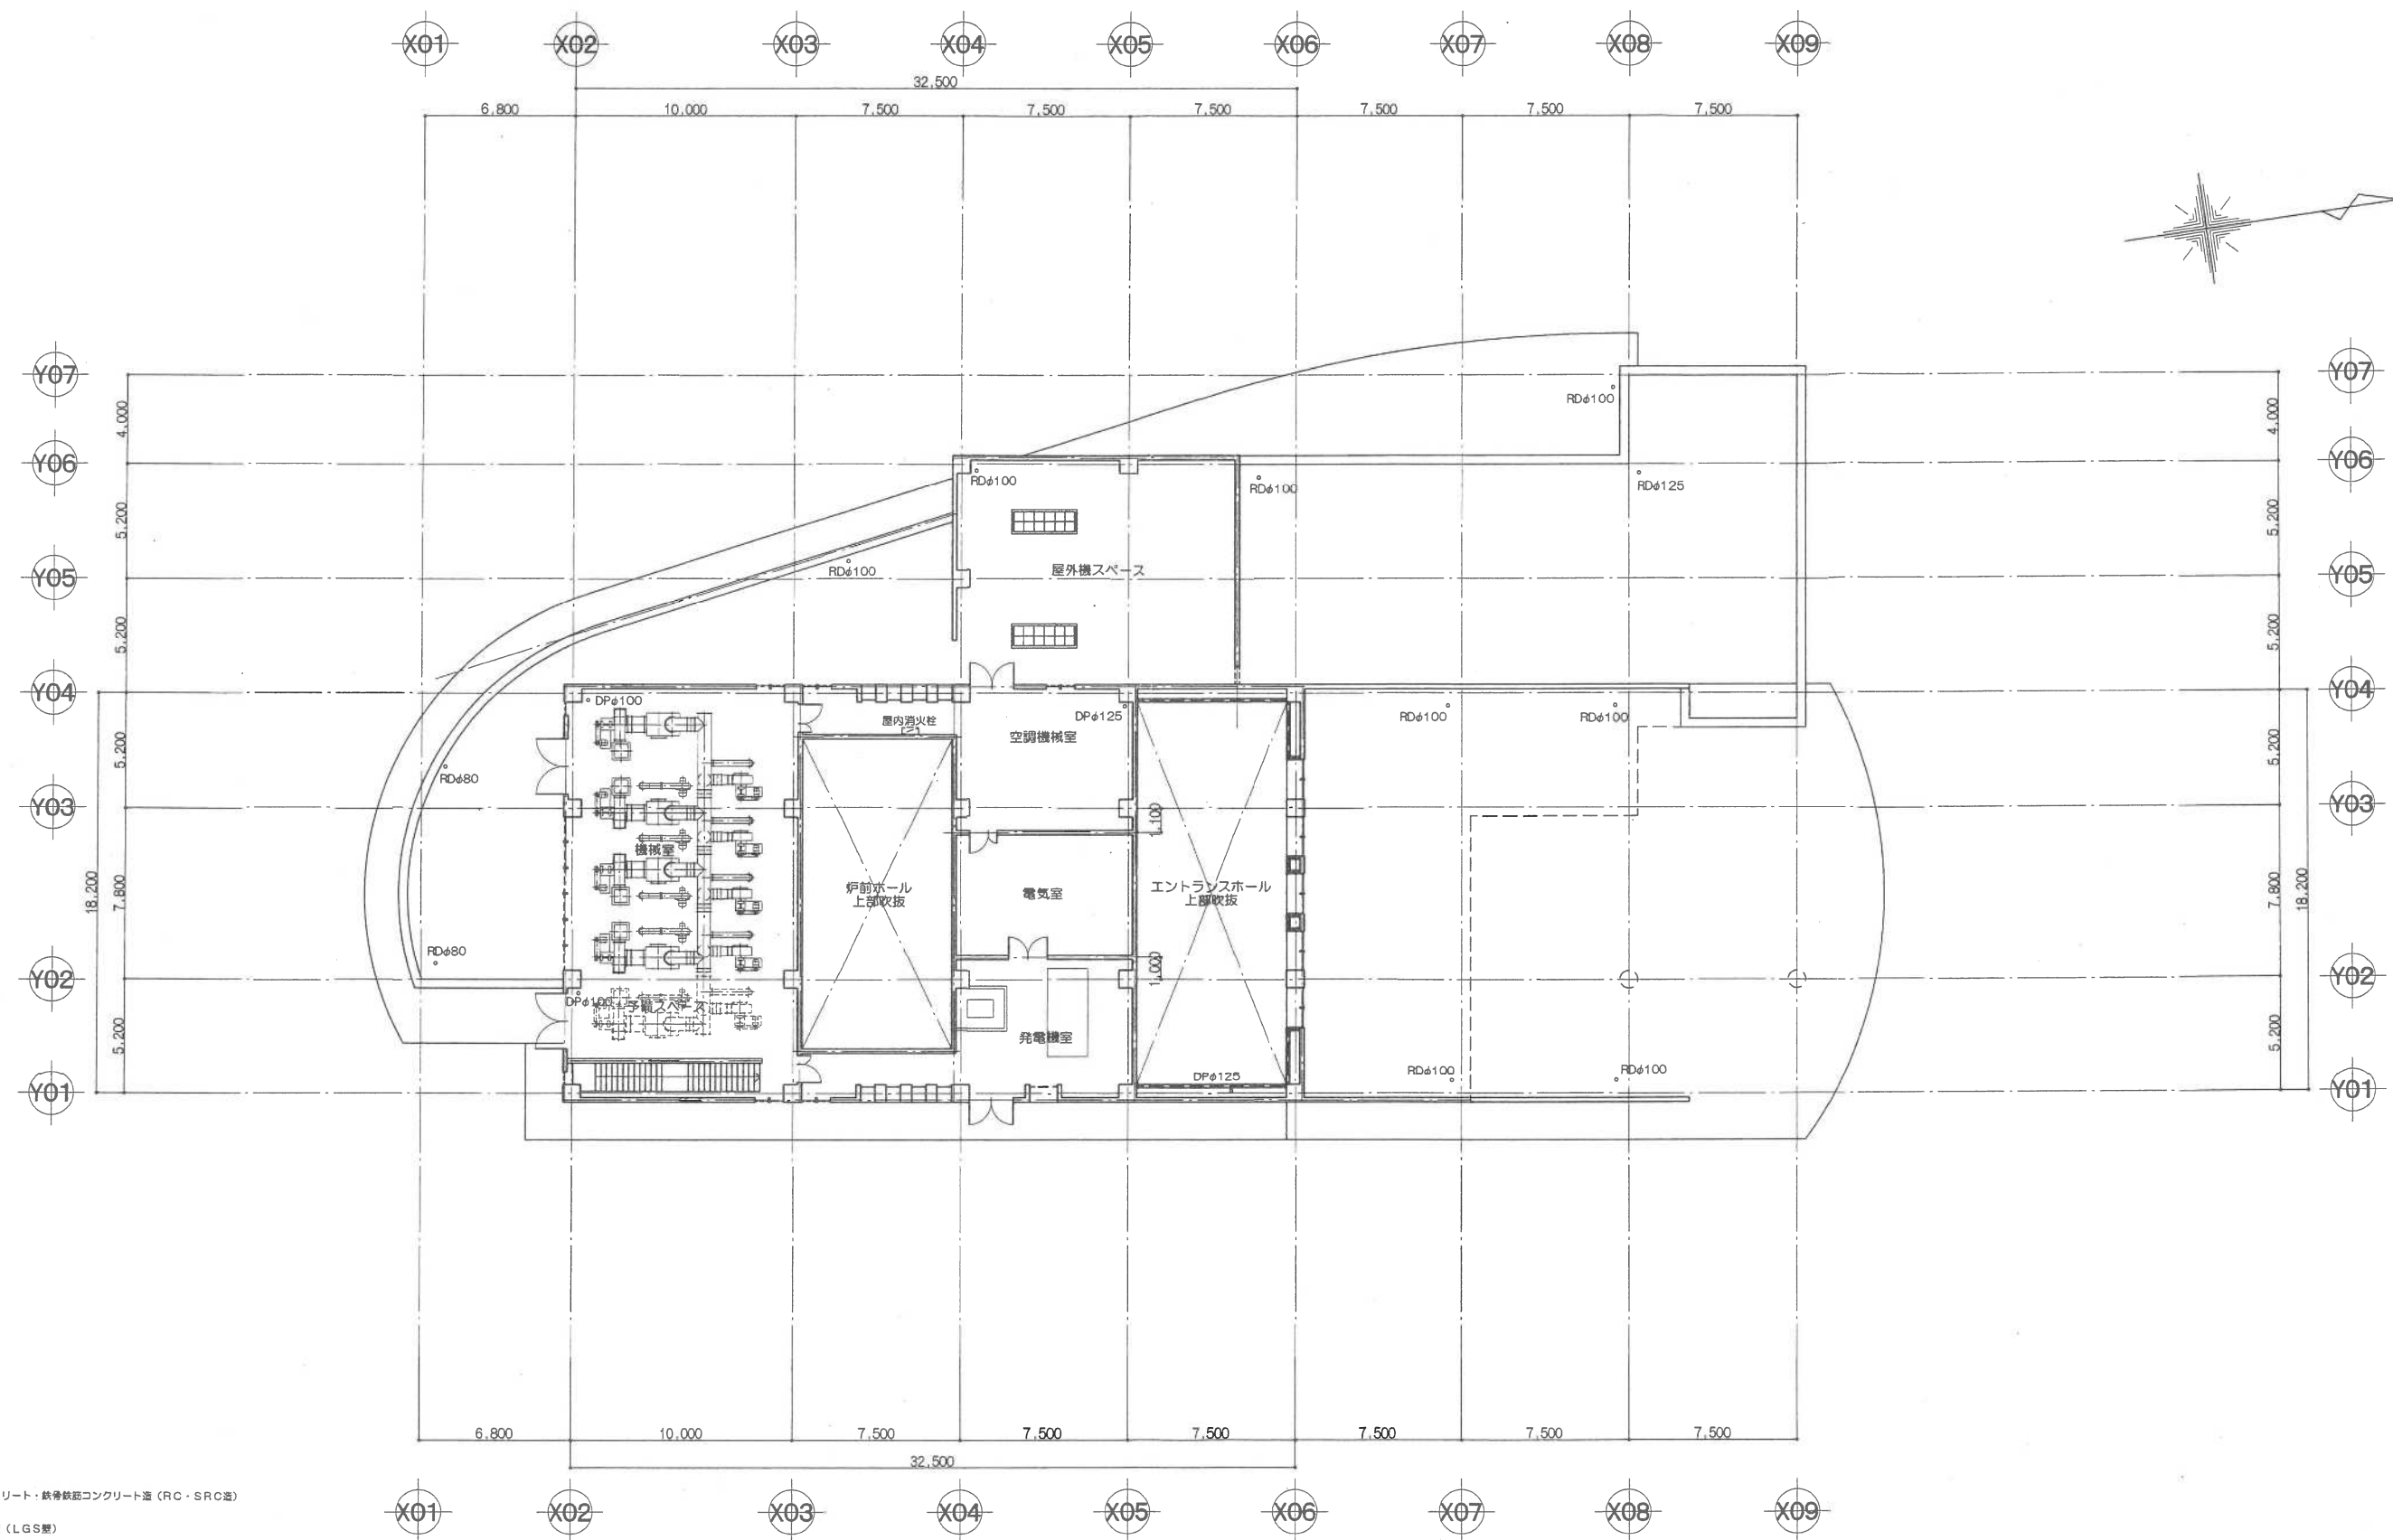



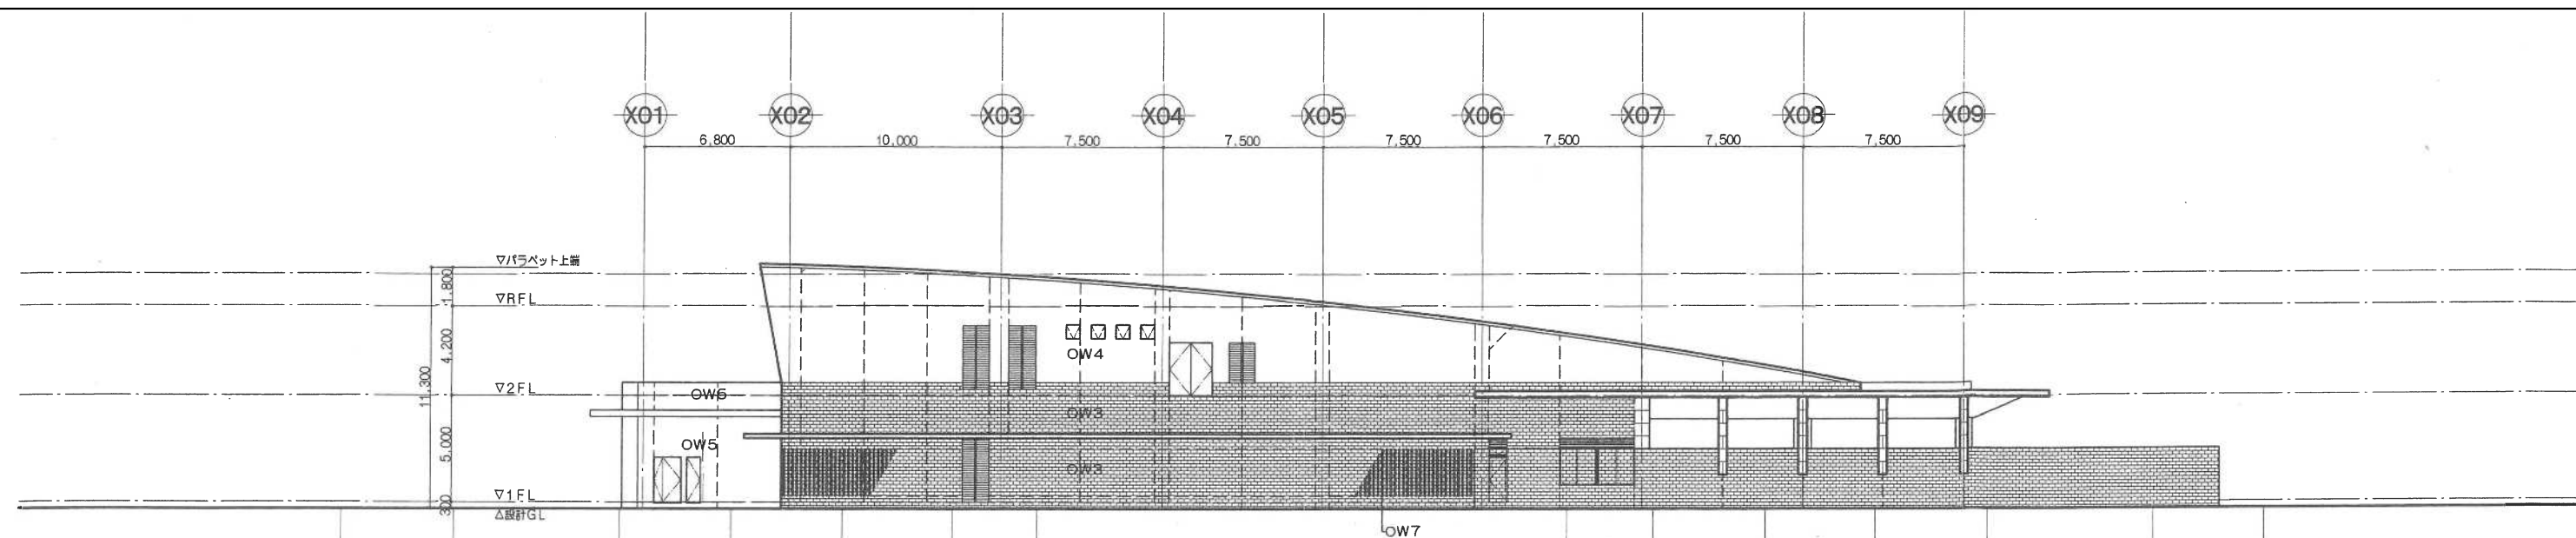


東側立面図 S=1:150

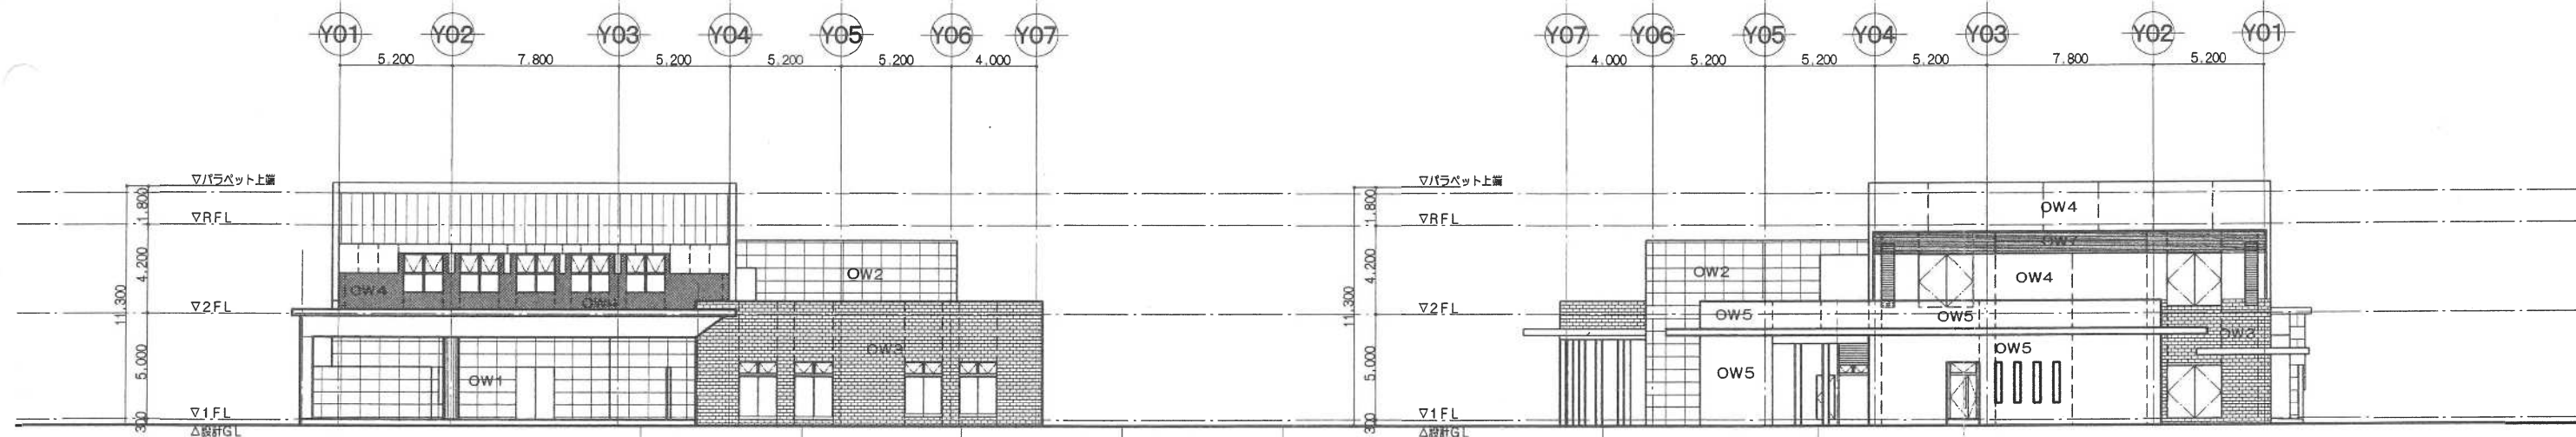


北側立面図 S=1:150


南側立面図 S=1:150

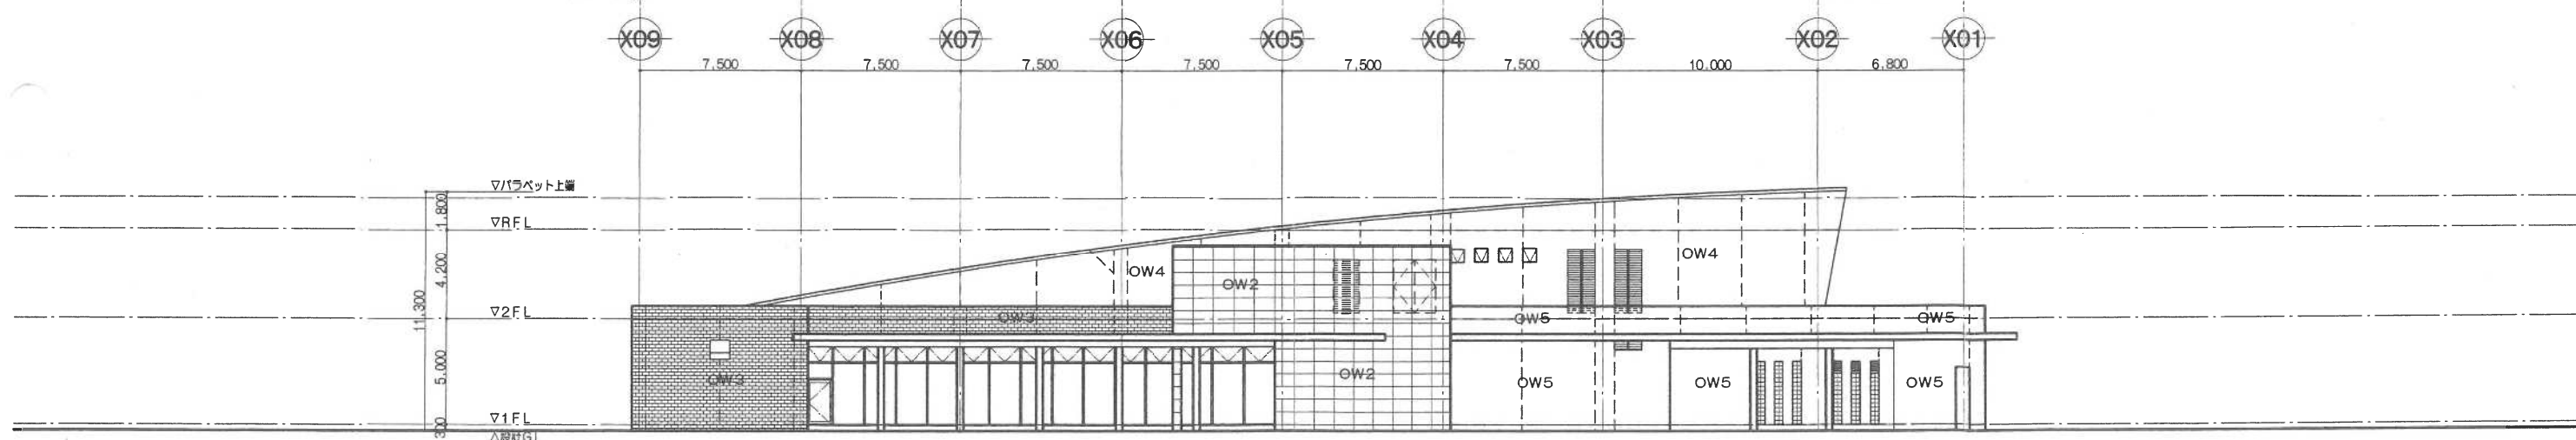

西側立面図 S=1:150

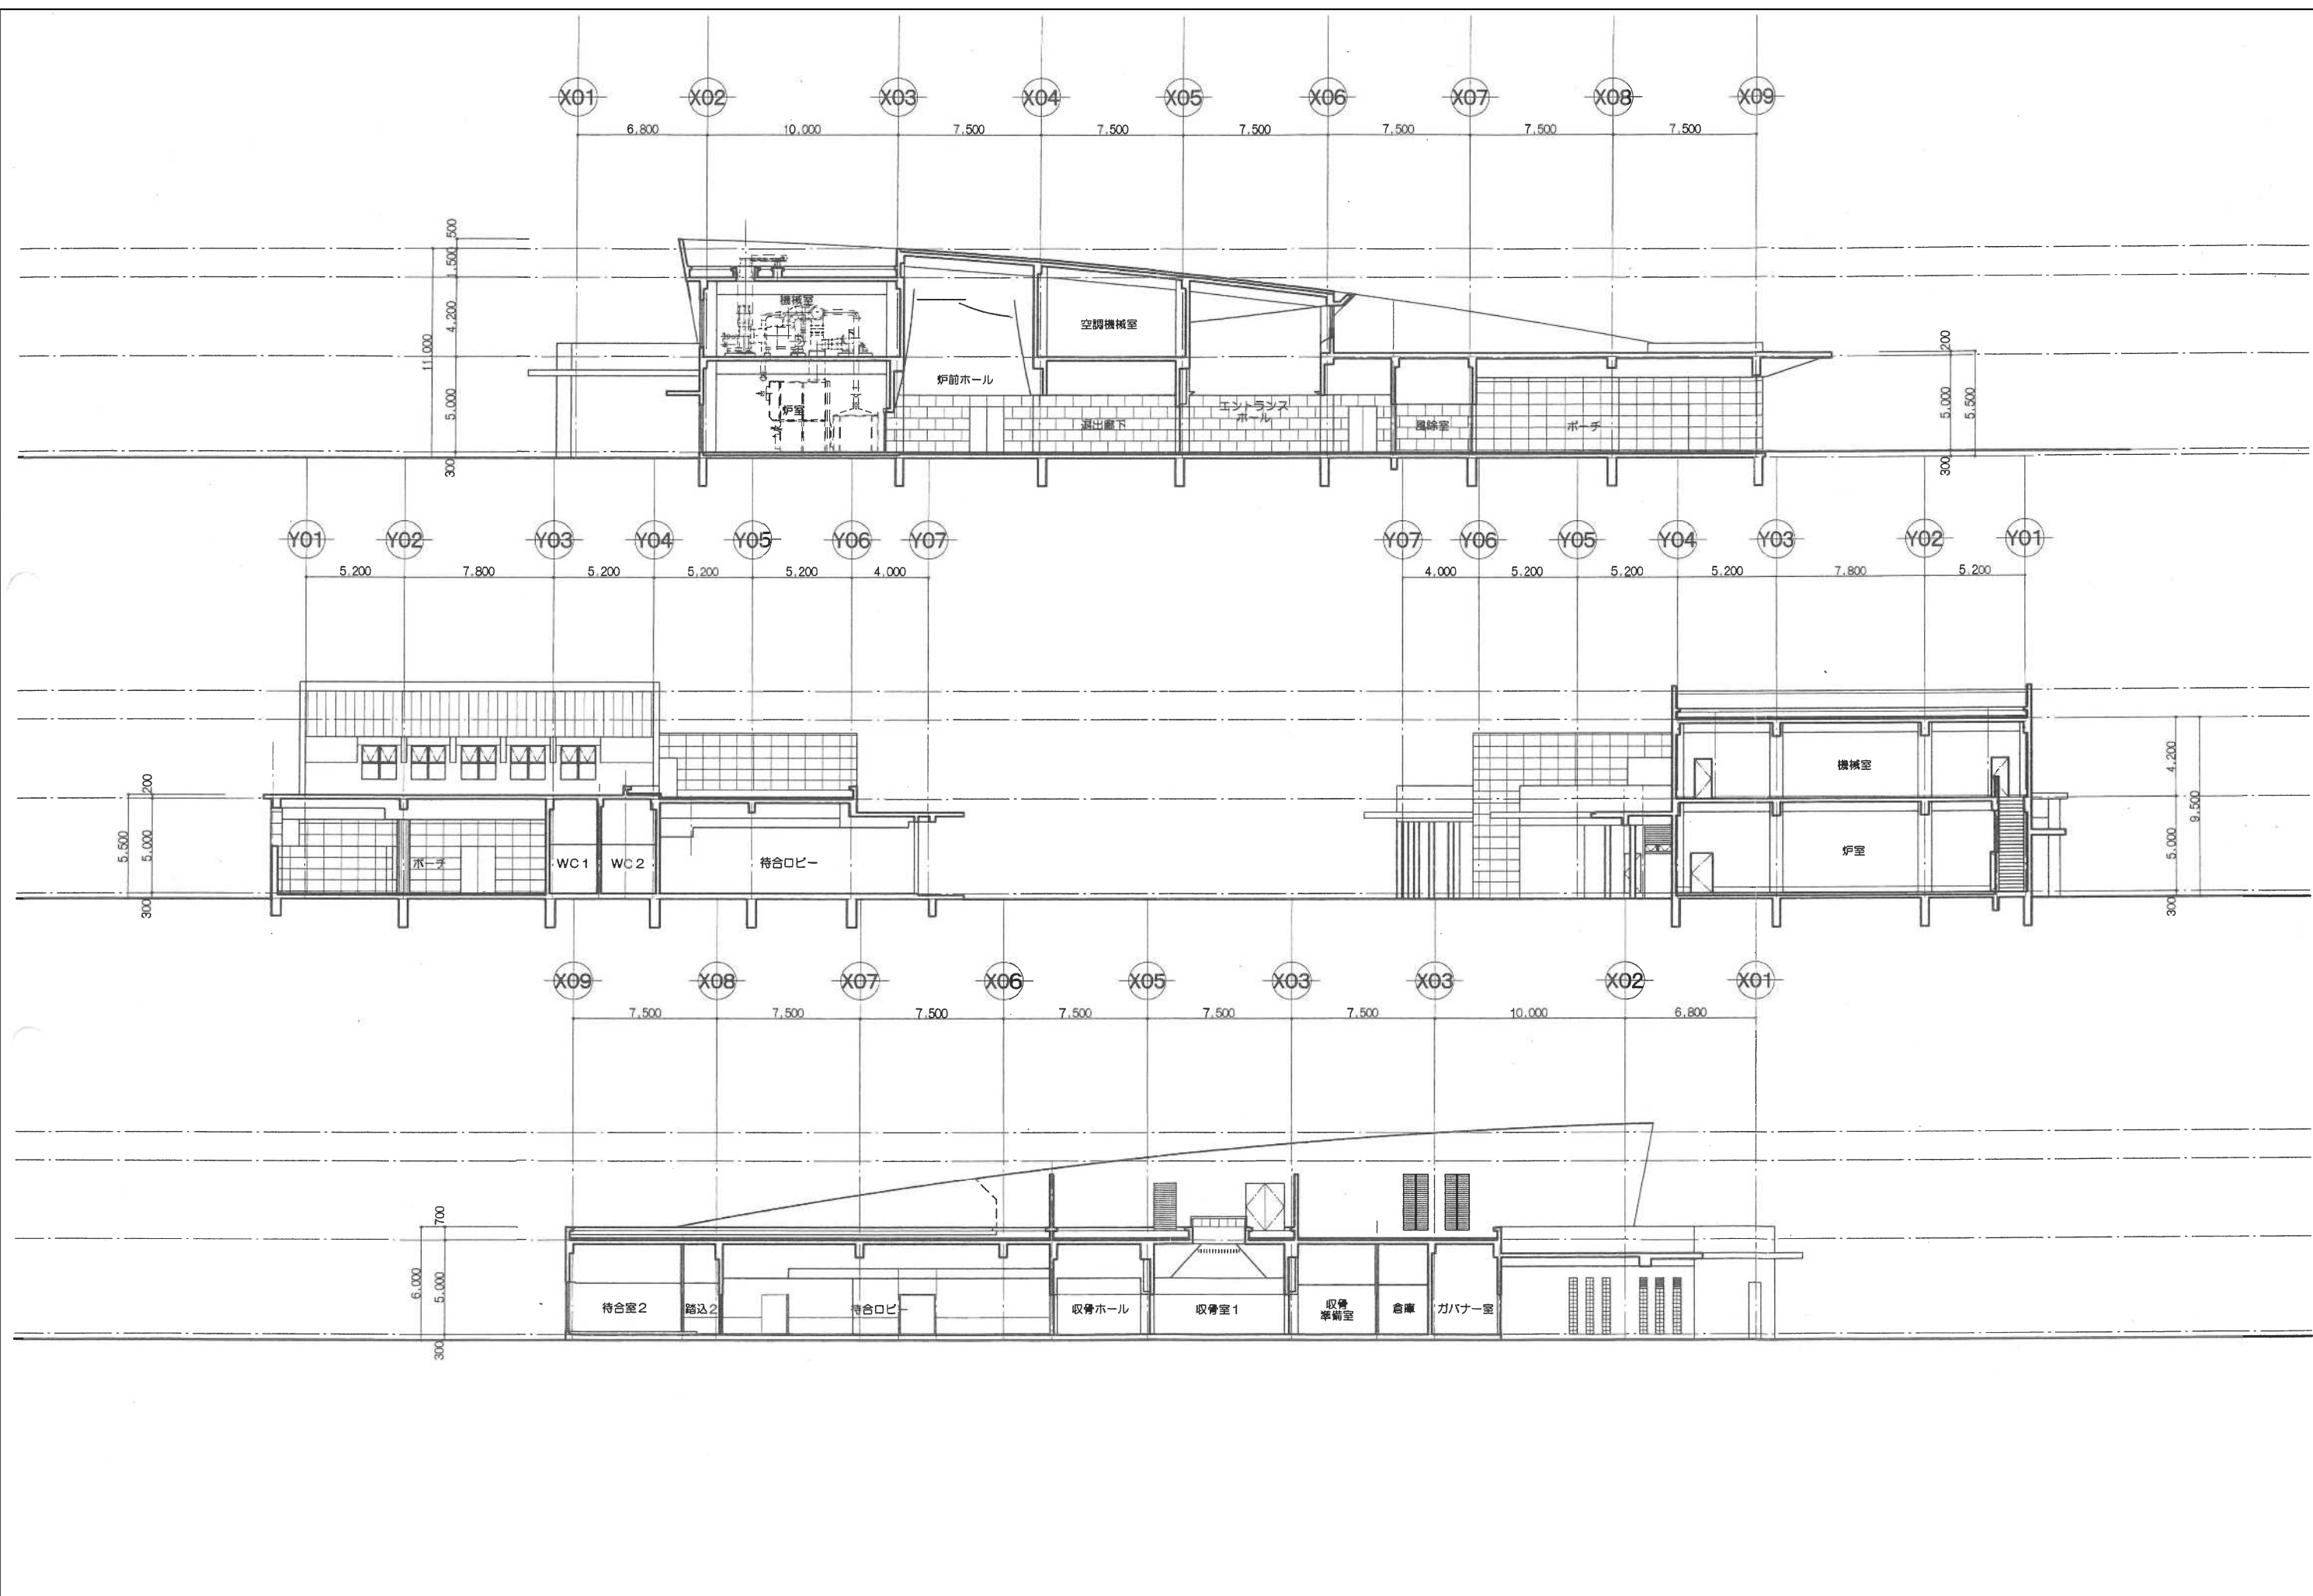



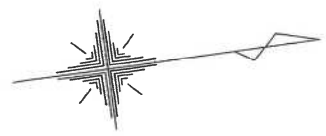

大字白根字三枚湯

大字鍋湯字浦

大字田中田中

境界

大字田中田中

美保町

1FL=+19.20

大字浦梨  
字開田

計画道路、地盤高  
[±0] = 19.00よりの高さを示す。

| 記号 | 外 観 工 事 内 容                                                                                       |
|----|---------------------------------------------------------------------------------------------------|
| A  | 防風壁 H3000程度                                                                                       |
| B  | 歩車道境界ブロック (曲線部: 曲線ブロック)                                                                           |
| C  | 地先境界ブロック                                                                                          |
| D  | キーランド式補強土装置                                                                                       |
| E1 | U形側溝: 300A (H13.建築工事標準詳細図9-12-2)、道路用鉄筋コンクリート側溝用蓋 (t14積置式)<br>排水ドレン金具付「NETIS 国土交通省新技術活用促進システム掲載商品」 |
| E2 | U形側溝: 300A (H13.建築工事標準詳細図9-12-2)、道路用鉄筋コンクリート側溝用蓋 (t20積置式)                                         |
| E3 | U形側溝: 300A (H13.建築工事標準詳細図9-12-1)                                                                  |
| F  | 排水樹: 600×600×600 (H13.建築工事標準詳細図9-14-7)、グレーチング蓋 t20積付                                              |
| G  | 白線引き W100 溶接仕様 停車線引き W150 溶接仕様                                                                    |
| H  | 自然色7x7x7t舗装 (加熱型脱色7x7x7t舗装) 表層: (ペグ&30-10、99-99x99) t50 基層: 粗粒度アスコン t50 路盤: 再生ガリヤラシ t150          |
| I  | アスファルト舗装 表層: アスファルト混合物 t50 基層: 粗粒度アスコン t50 路盤: 再生ガリヤラシ t150                                       |
| J  | 遮断性バリアフリー舗装材: 30t→200                                                                             |
| K  | 鋼管                                                                                                |
| L  | 門扉                                                                                                |



|                  |                    |                            |                            |                            |
|------------------|--------------------|----------------------------|----------------------------|----------------------------|
| A 防風壁 1/50       |                    | L 擁壁 1/50                  |                            |                            |
|                  |                    |                            |                            |                            |
| B 歩車道境界ブロック 1/20 | C 地先境界ブロック 1/20    | F1 U形側溝 (プレキャスト) 300A 1/20 | F2 U形側溝 (プレキャスト) 300A 1/20 | F3 U形側溝 (プレキャスト) 300A 1/20 |
|                  |                    |                            |                            |                            |
| F 集水枡 1/20       | H 自然色アスファルト舗装 1/20 | I アスファルト舗装 1/20            |                            |                            |
|                  |                    |                            |                            |                            |