



# 新潟市西総合スポーツセンター概要図

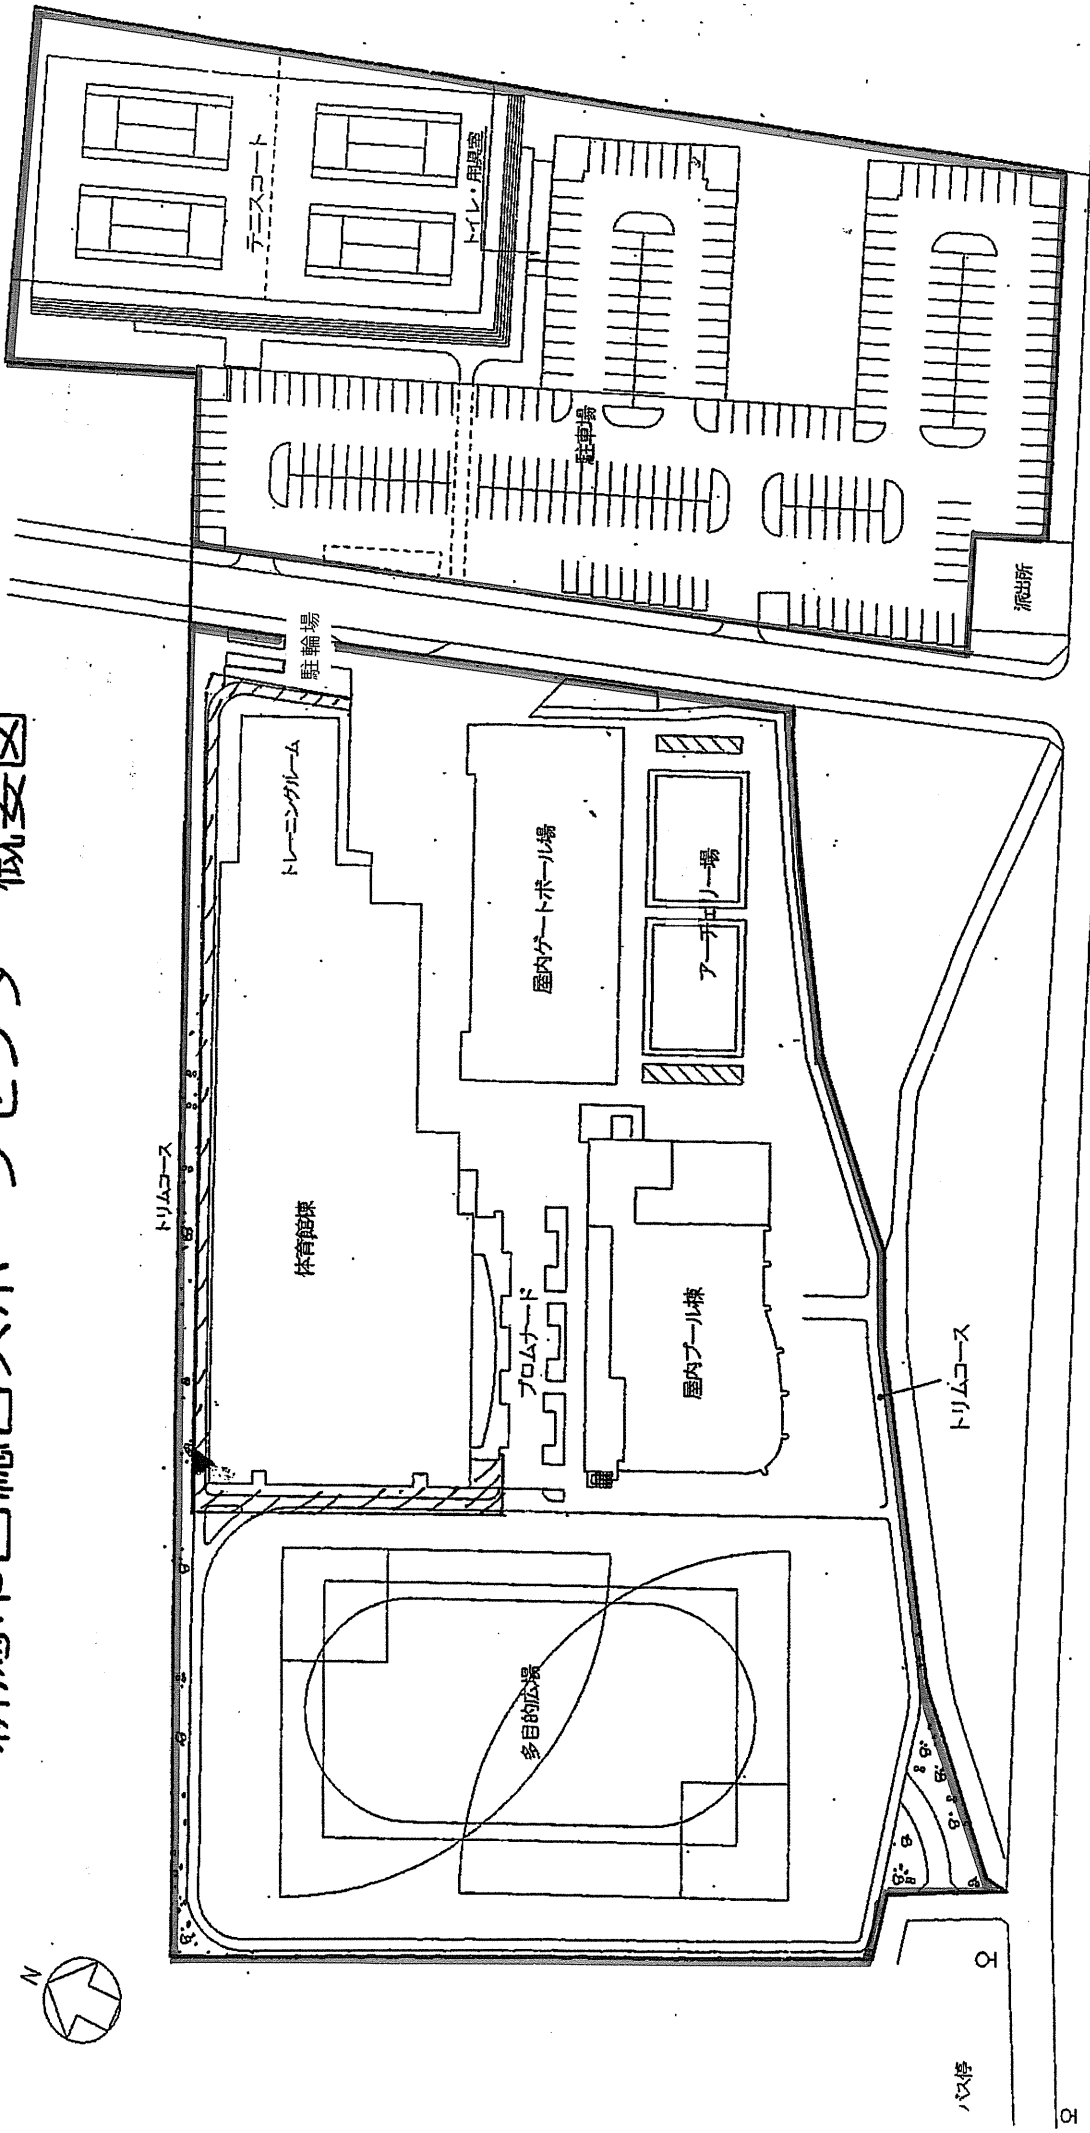


至 116 号


# 新潟市西総合スポーツセンター屋内平面図 (1階)

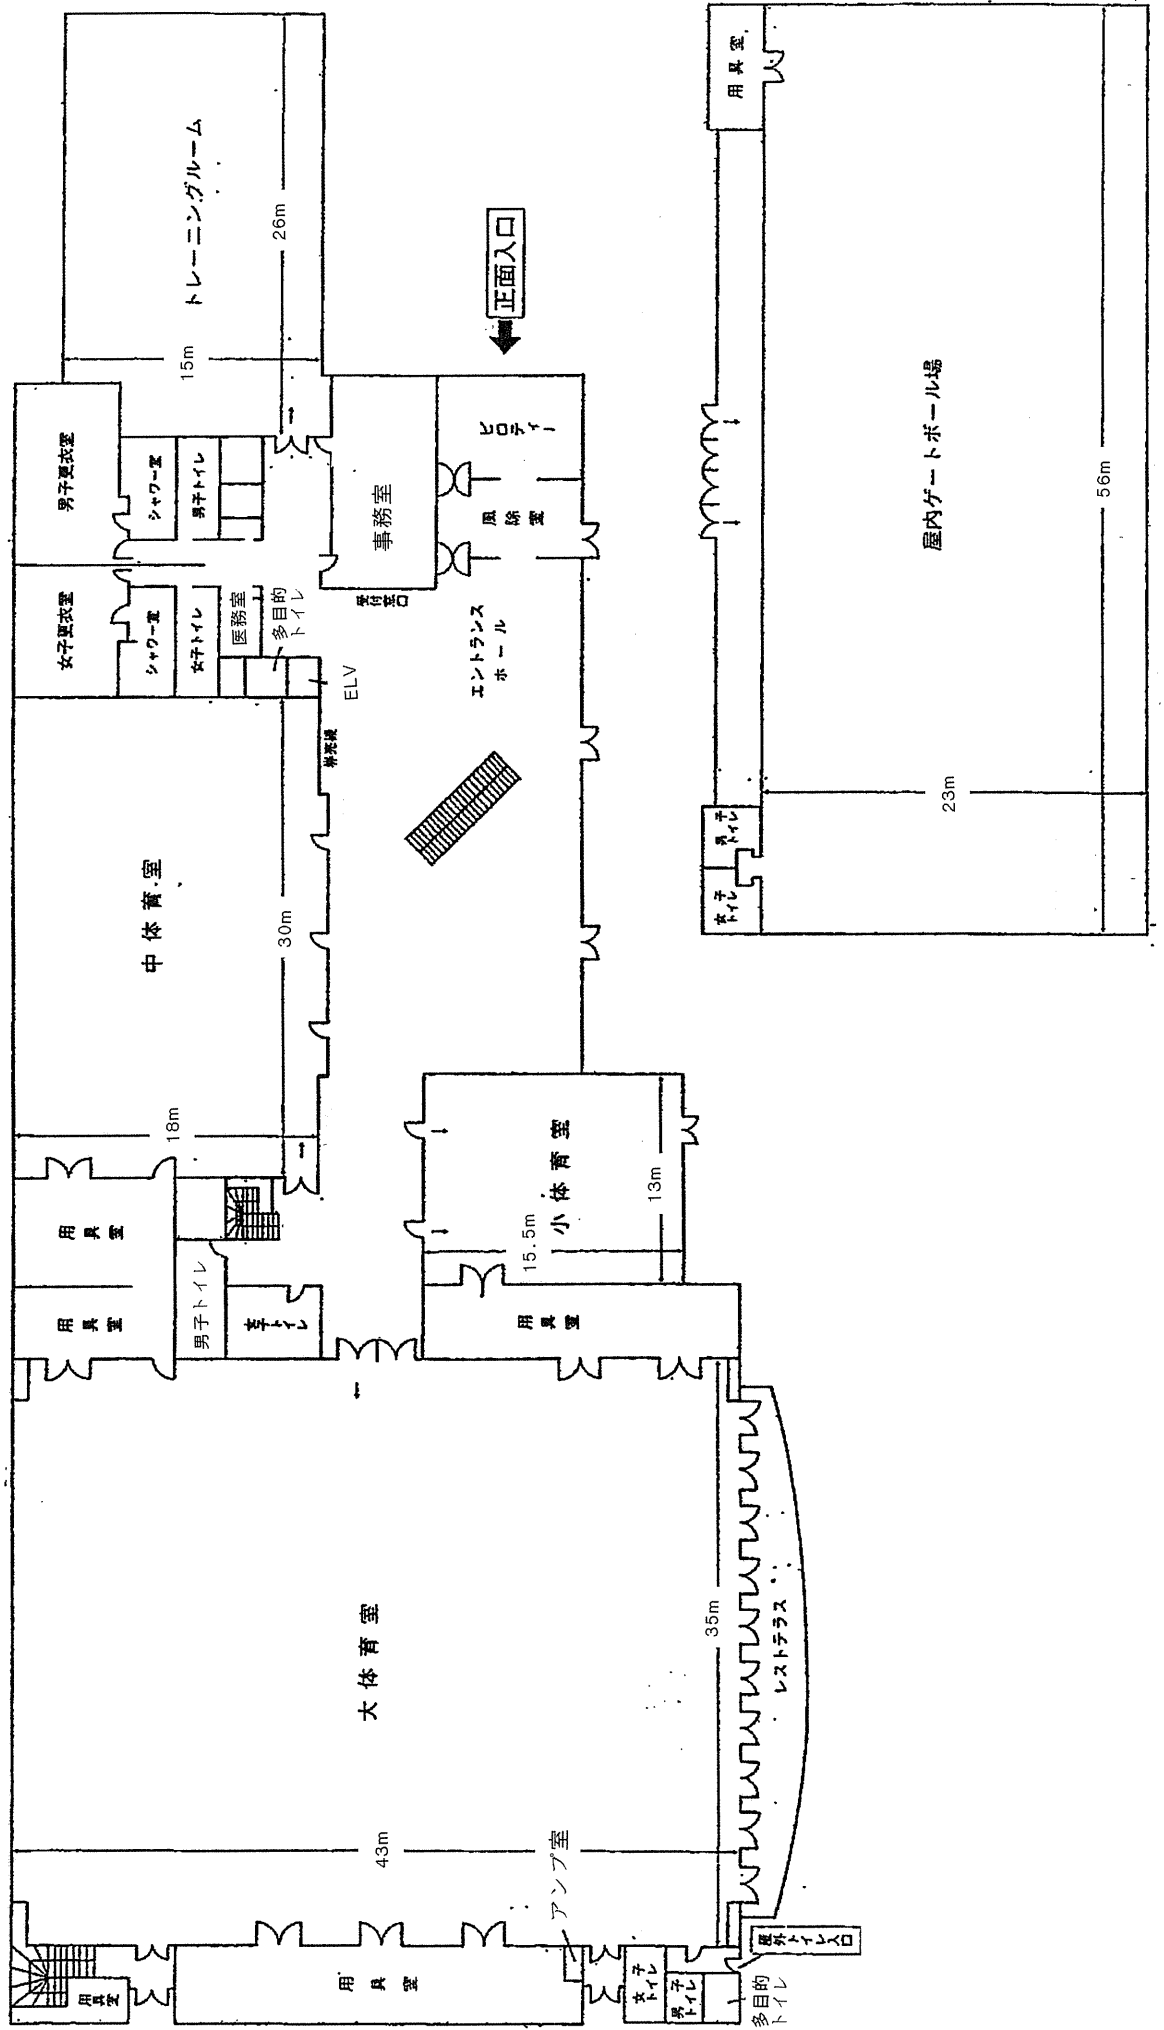

# 新潟市西総合スポーツセンター屋内平面図 (2階)

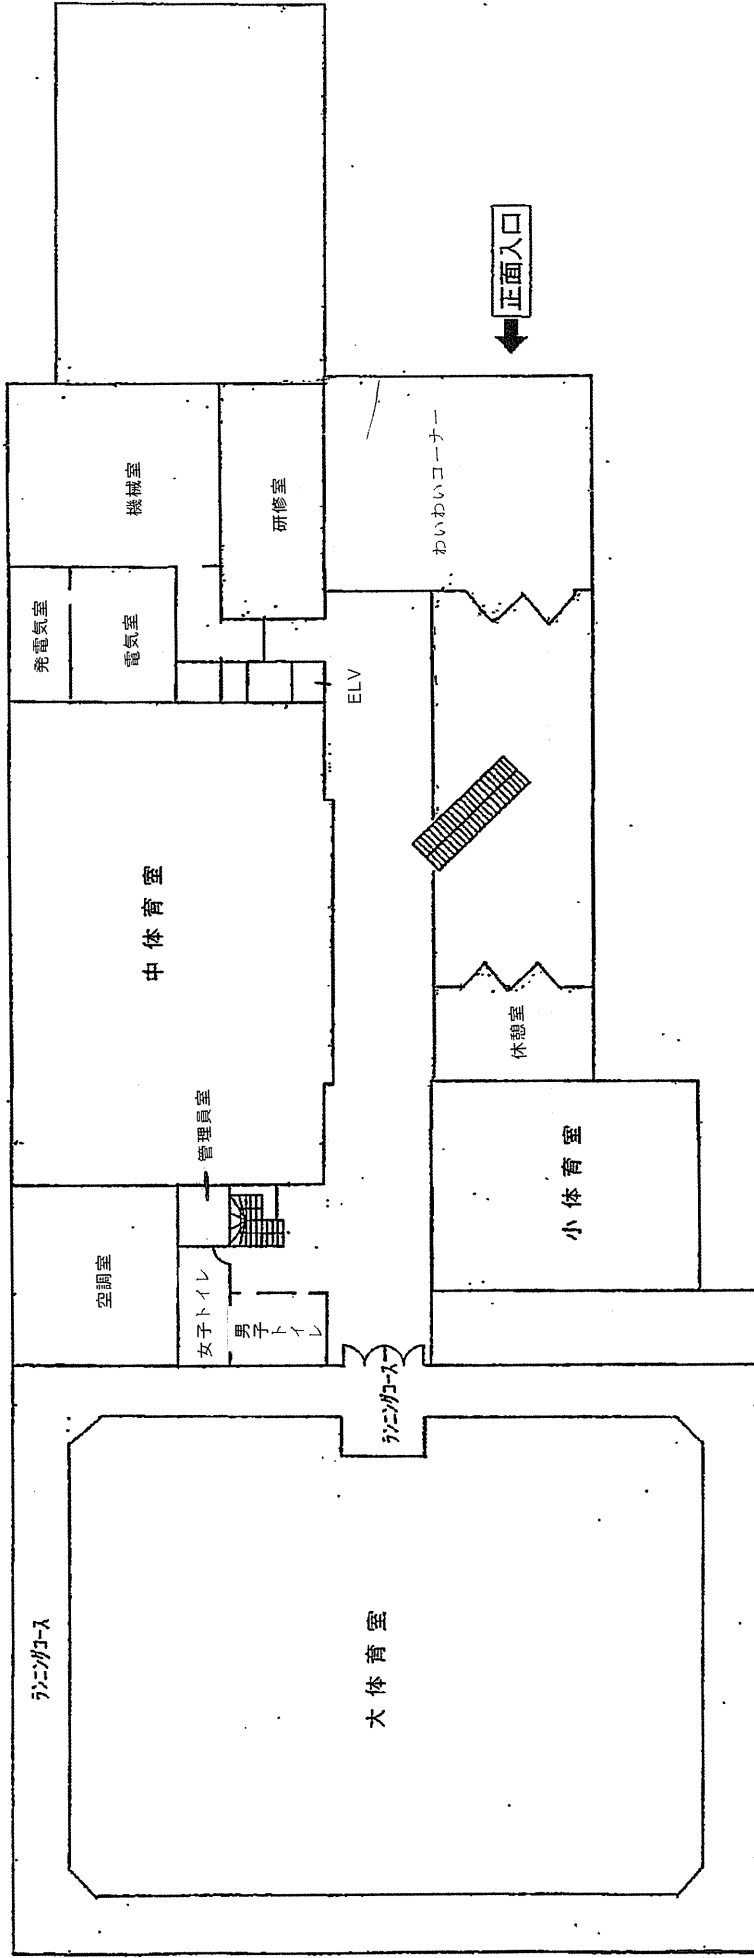

# プール棟平面図(1F)

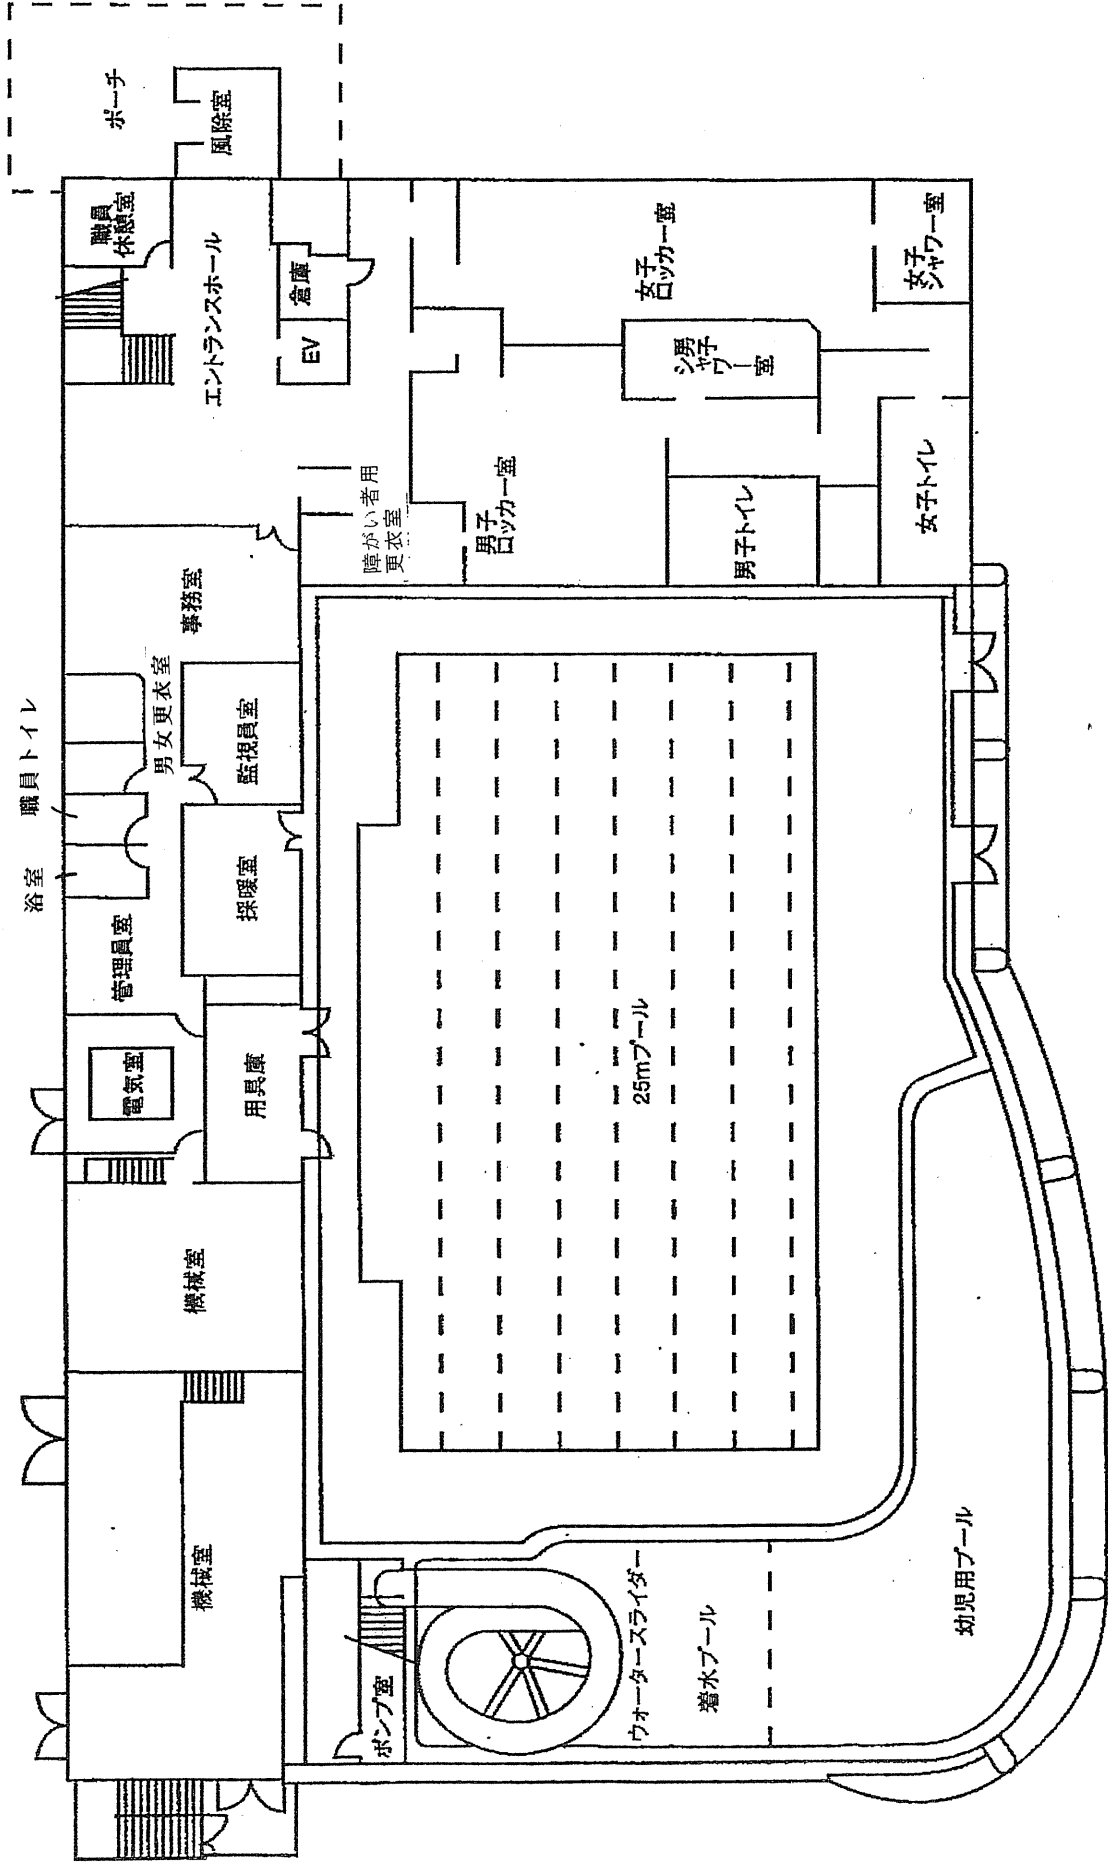

プール棟平面図 (2F)

