
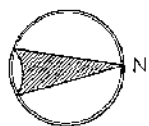



新潟市巻ふれあい福祉センター 平面図

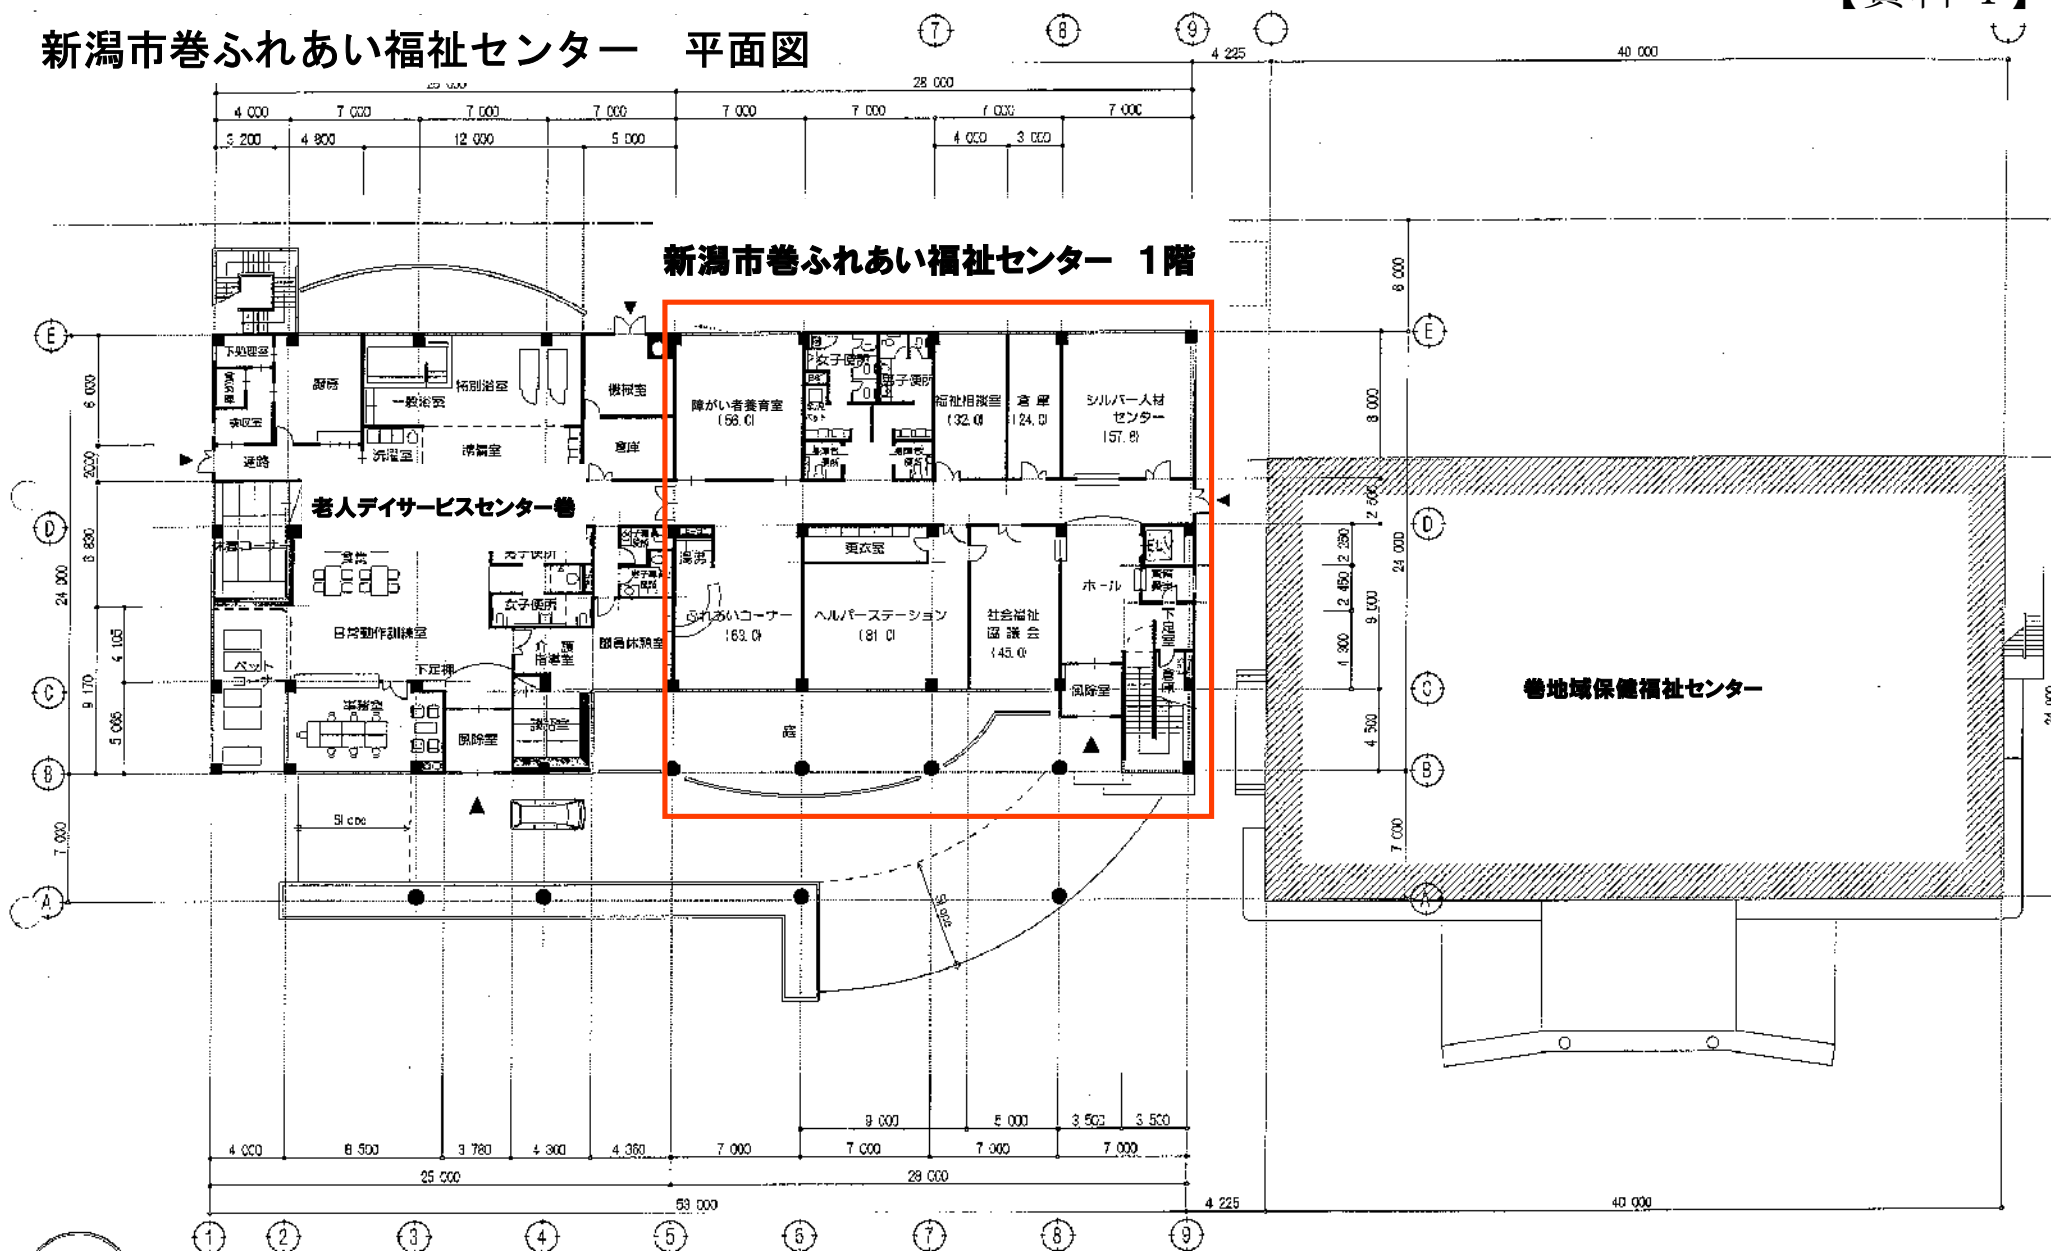

新潟市巻ふれあい福祉センター 平面図

【資料4】

新潟市巻ふれあい福祉センター 2階

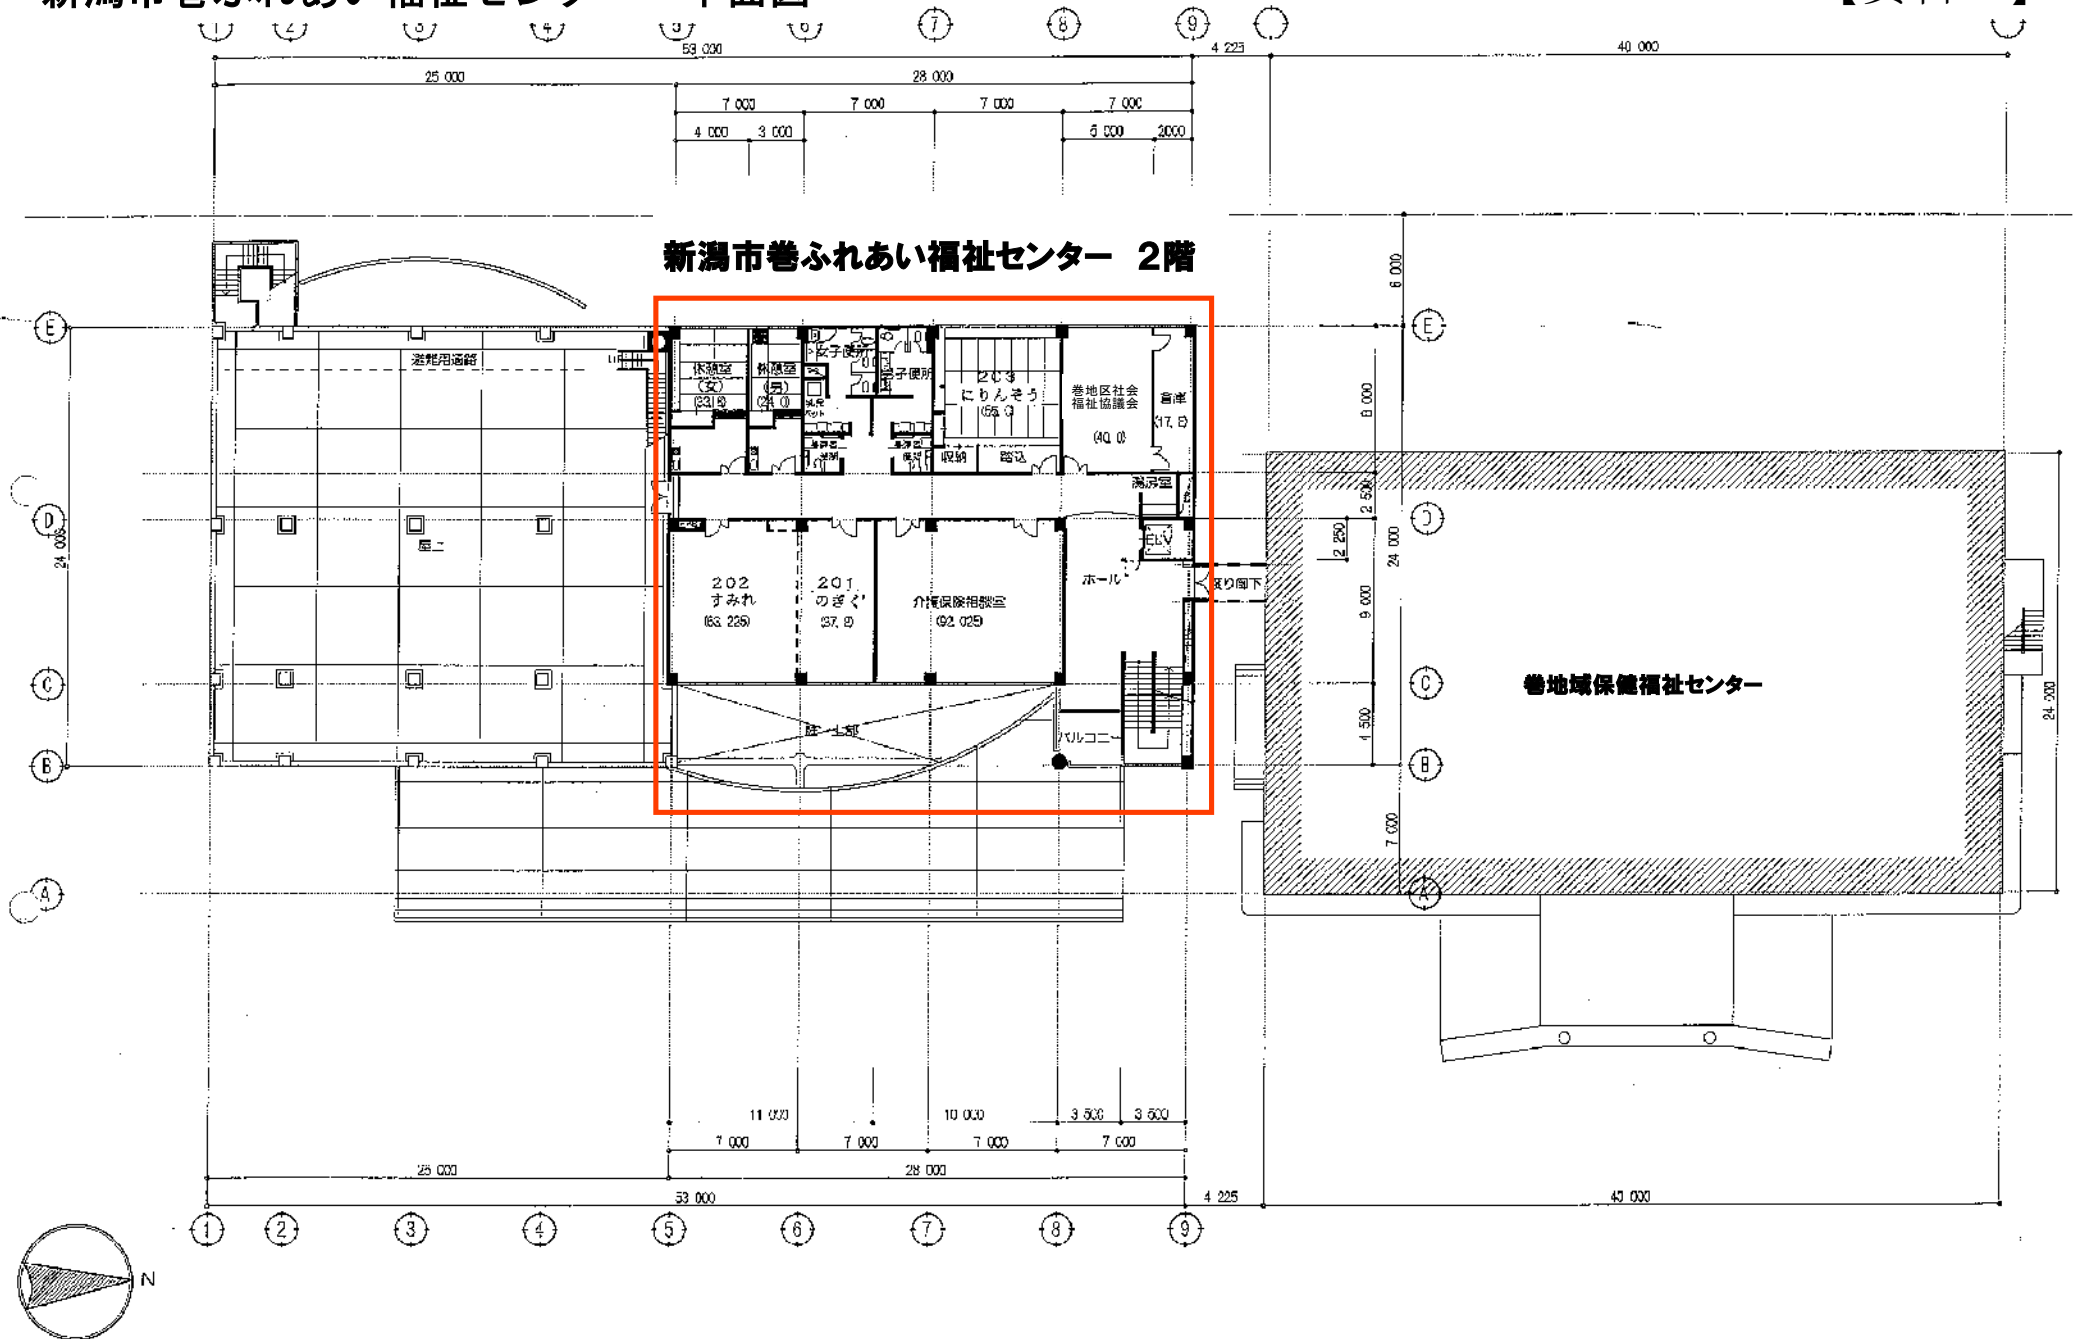

新潟市巻ふれあい福祉センター 平面図

【資料 4】

