新潟市西川社会福祉センター　平面図

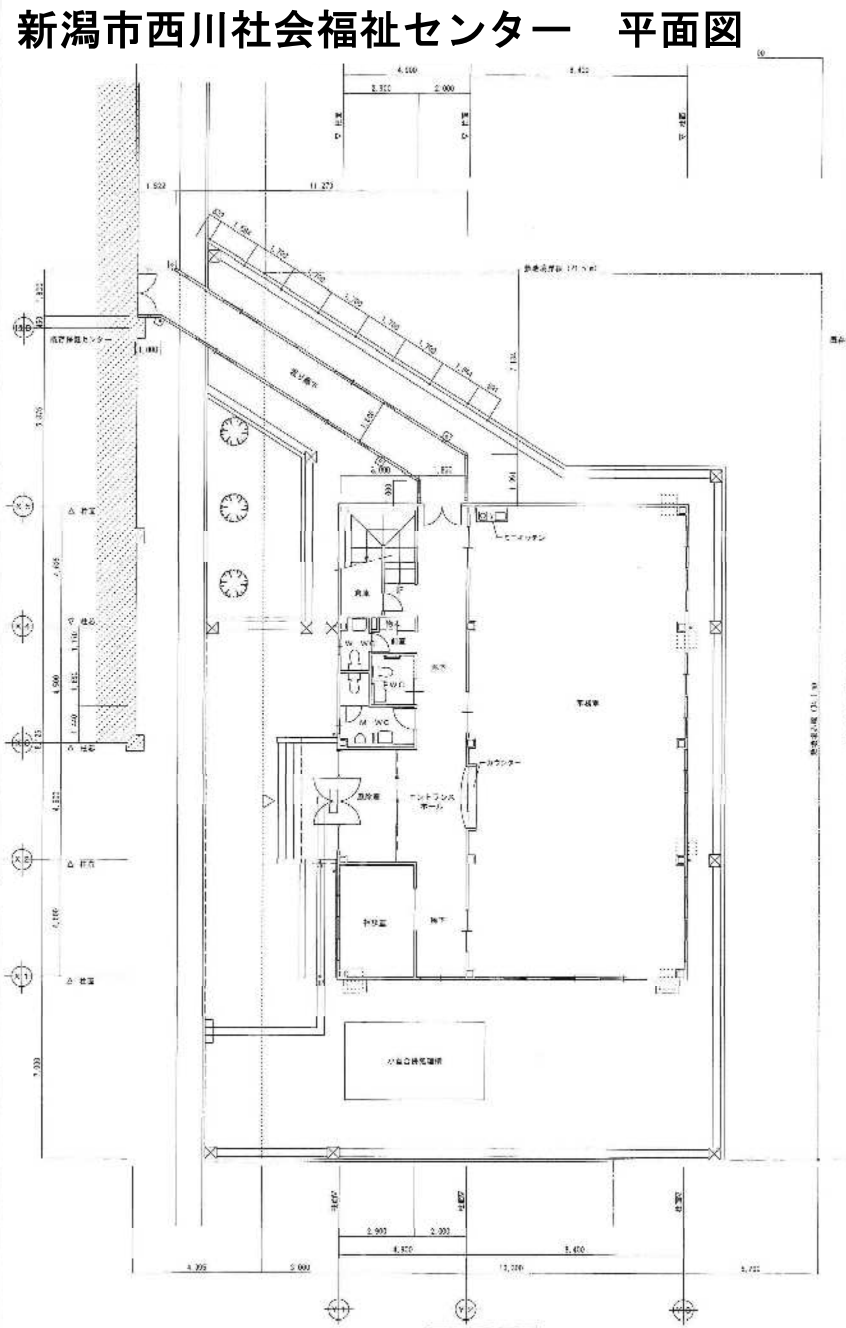
事務室
廊下
エントランスホール
風除室
カウンター
ミニキッチン
相談室
倉庫

1階平面図　1：100

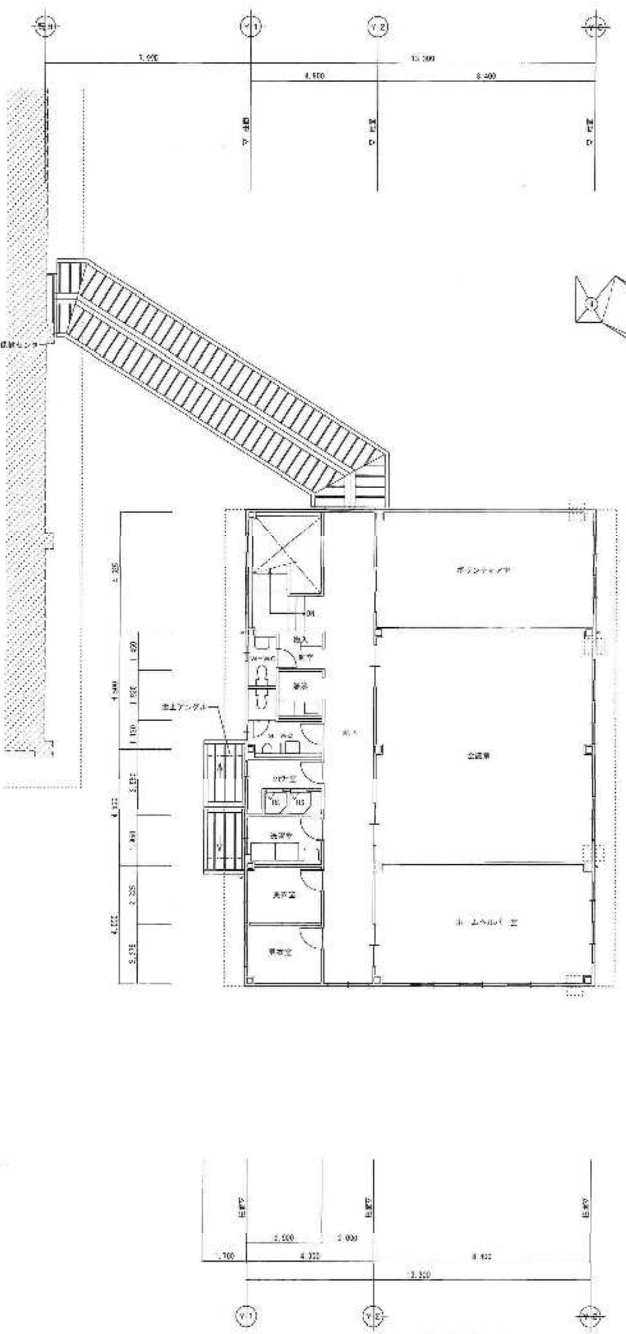
ボランティア室
会議室
ホームヘルパー室
廊下
洗濯室
シャワー室
物入

2階平面図　1：200

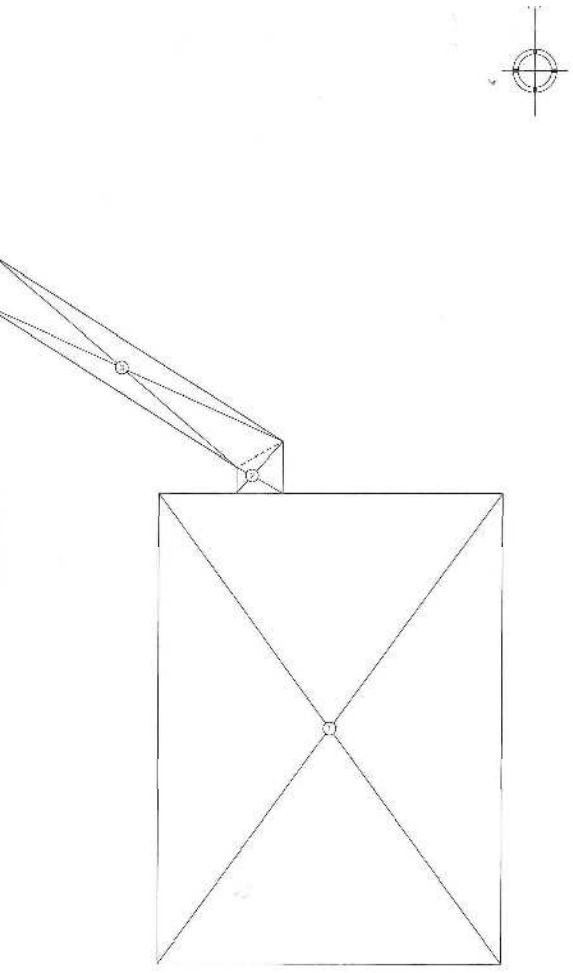

求　積　表

階層名	符号	計算式（単位：m）	面積（単位：㎡）
1　階	①	18.125 × 13.300	241.06
2　階	①	18.125 × 13.300	241.06
	計		482.12
渡り廊下	②	1.800 × (1.000＋1.990)/2	2.69
	③	1.800 × (11.828＋13.341)/2	22.65
	④	1.800 × (1.000＋1.522)/2	2.27
	小計		27.61
	合計	延べ床面積	509.73 ㎡

求　積　図

件名	西川社会福祉センター	設計番号	作成者	検図	図面番号
図面名	平面図・求積図	縮尺 1/200	日付		1