資料２

新潟市老人福祉センター

施設平面図

【資料2-1】

いこいの家 西川荘

新館 1F

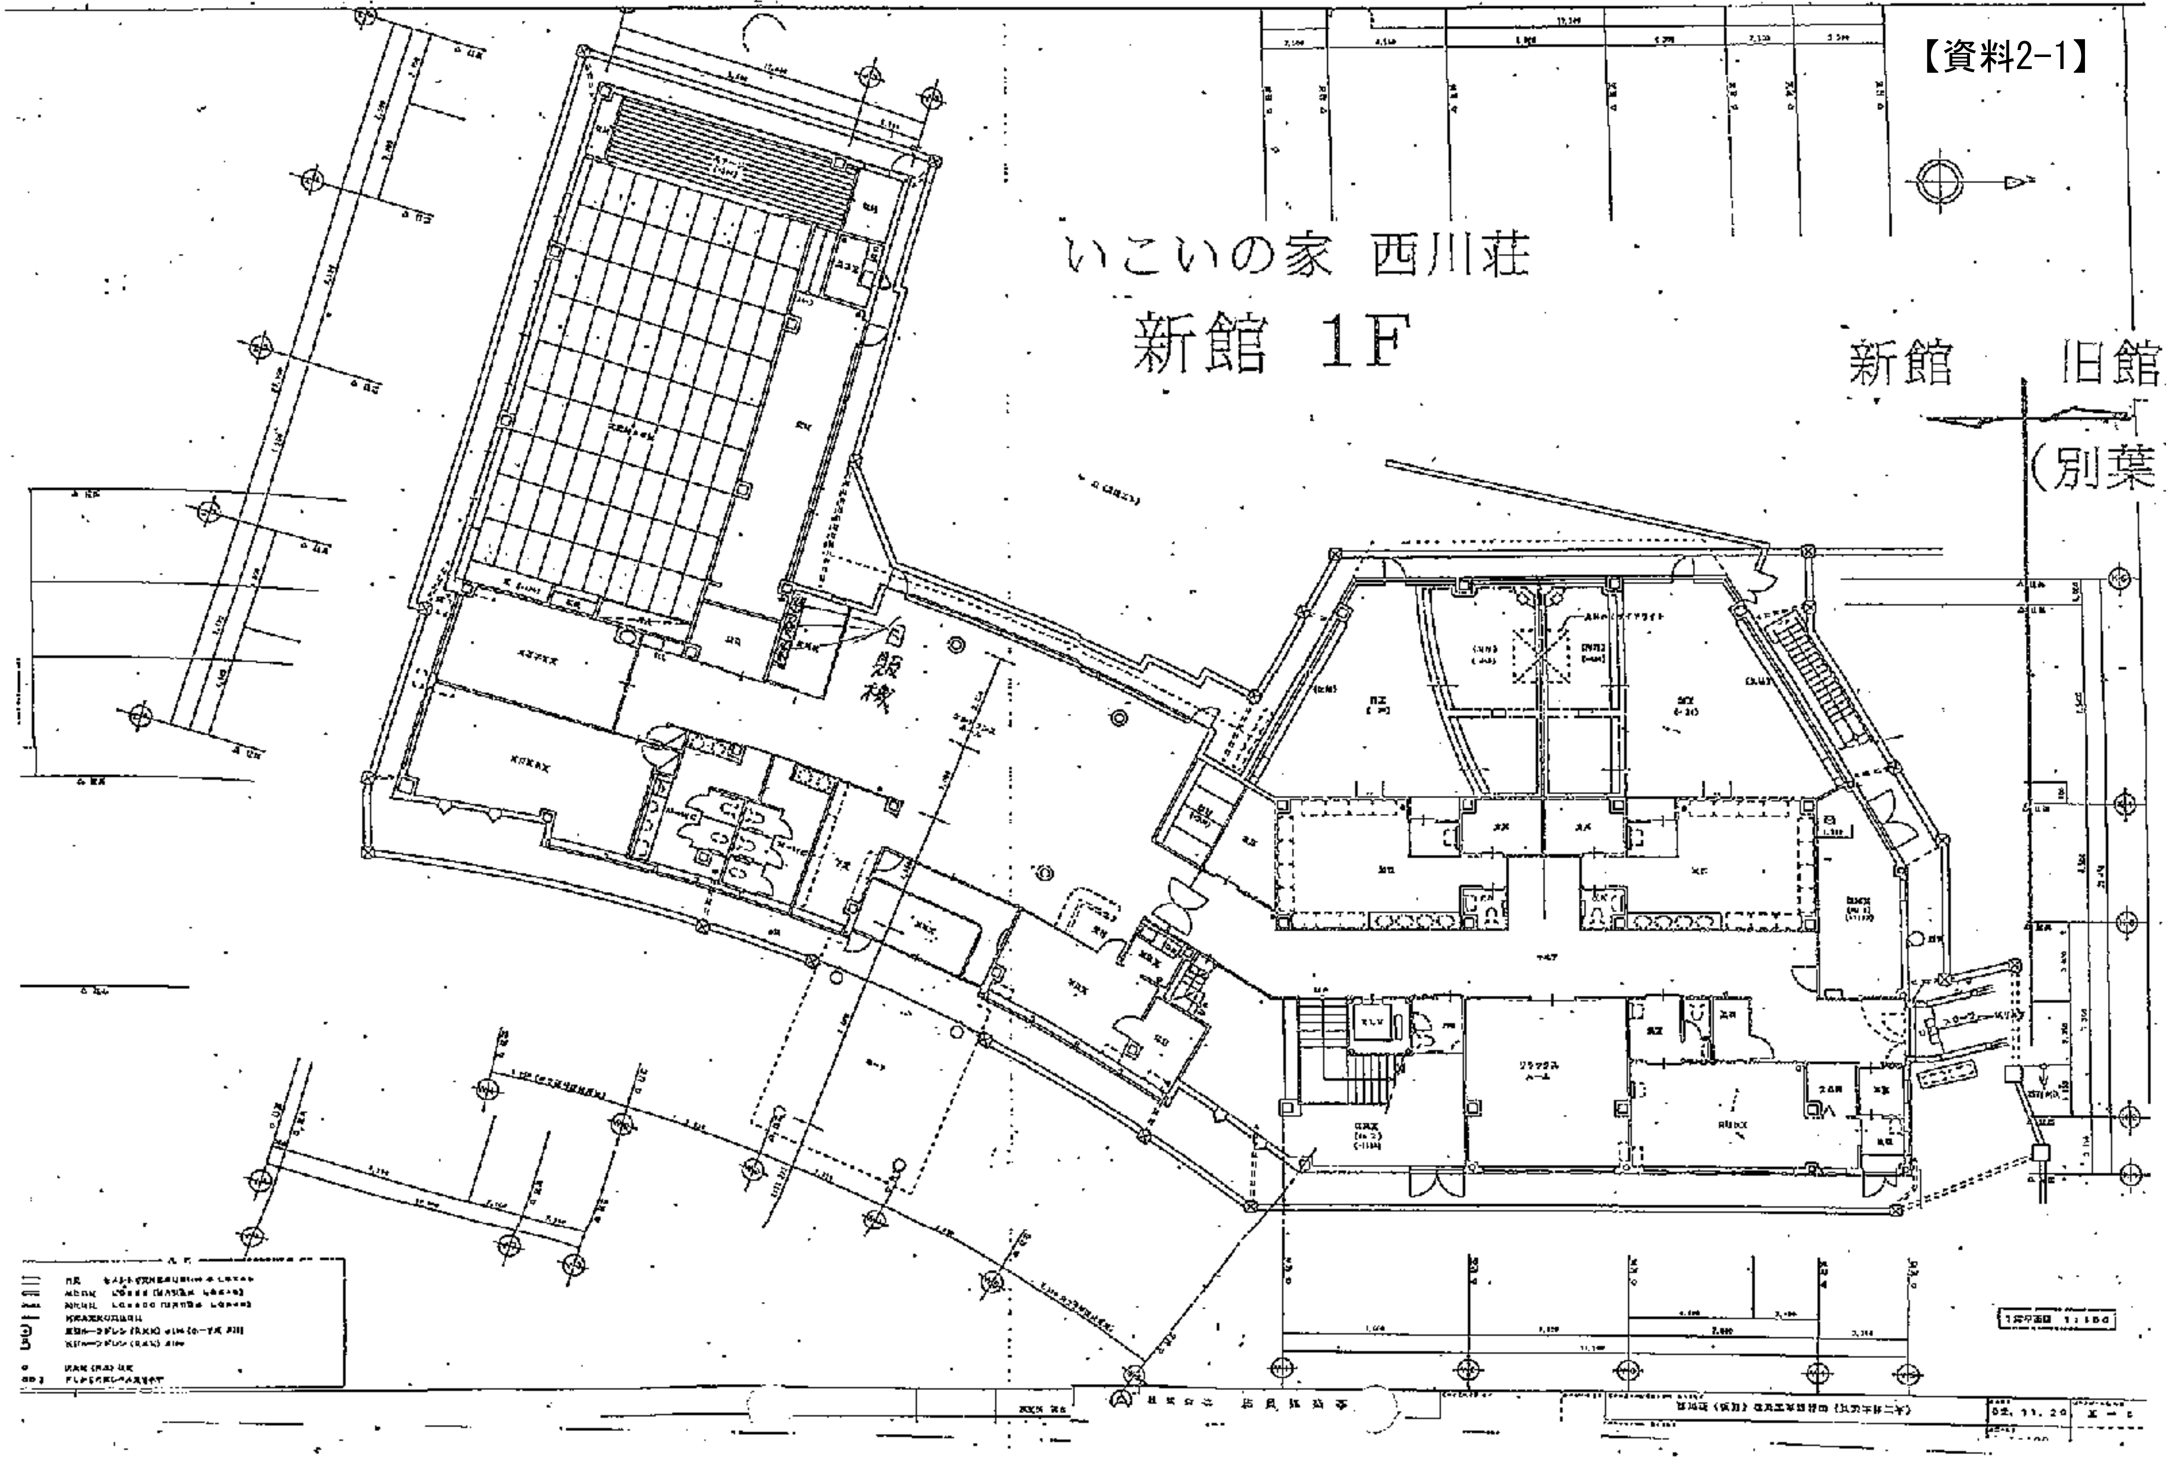

いこいの家 西川荘

新館 2F

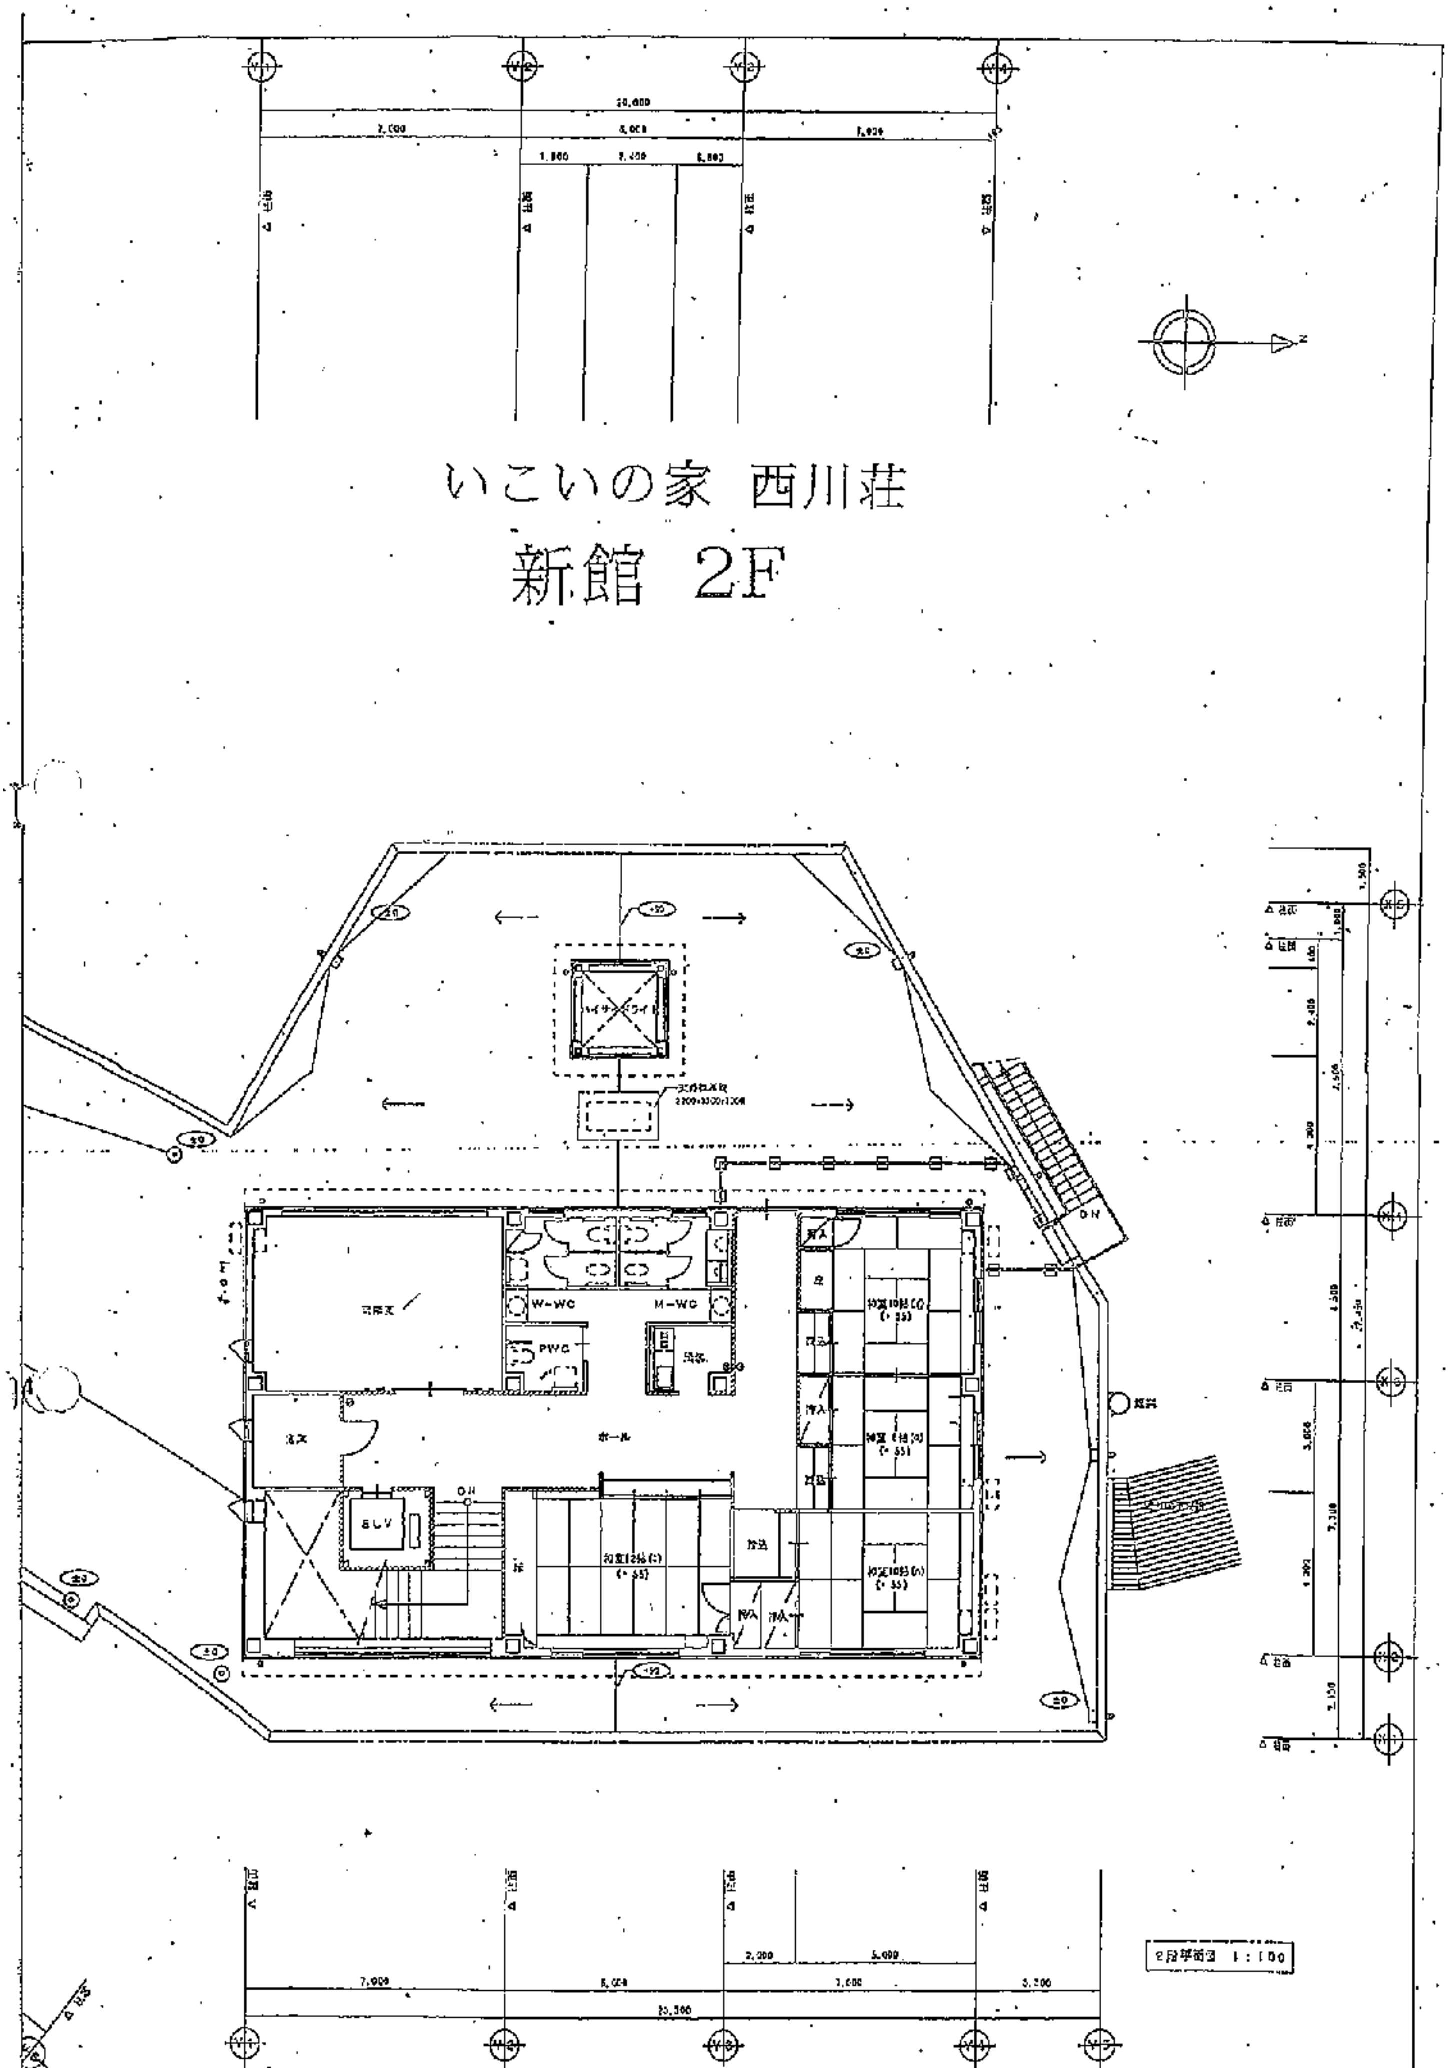

Y1
Y2
Y3
Y4
Y5
20,600
7,000
8,000
7,600
1,800
2,400
3,800
X1
X2
X3
X4
X5
W-WC
M-WC
PWC
ホール
ELV
DN
押入
和室12畳(ハ)
和室10畳(イ)
和室10畳(ロ)
和室8畳(ロ)
2,000
5,000
7,000
3,200
20,300
2階平面図 1:100

株式会社 桐貝建築事務所

一級建築士 第45313号 管理建築士 田貝良

CHECKED BY

DRAWN BY

CONSTRUCTION TITLE
西川荘（仮称）改築工事設計図（建築本体工事）

DRAWING TITLE
2 階 平 面 図

DATE
02. 11. 29

SCALE
1:100

DRAWING NO.
建 － 7

いこいの家 西川荘

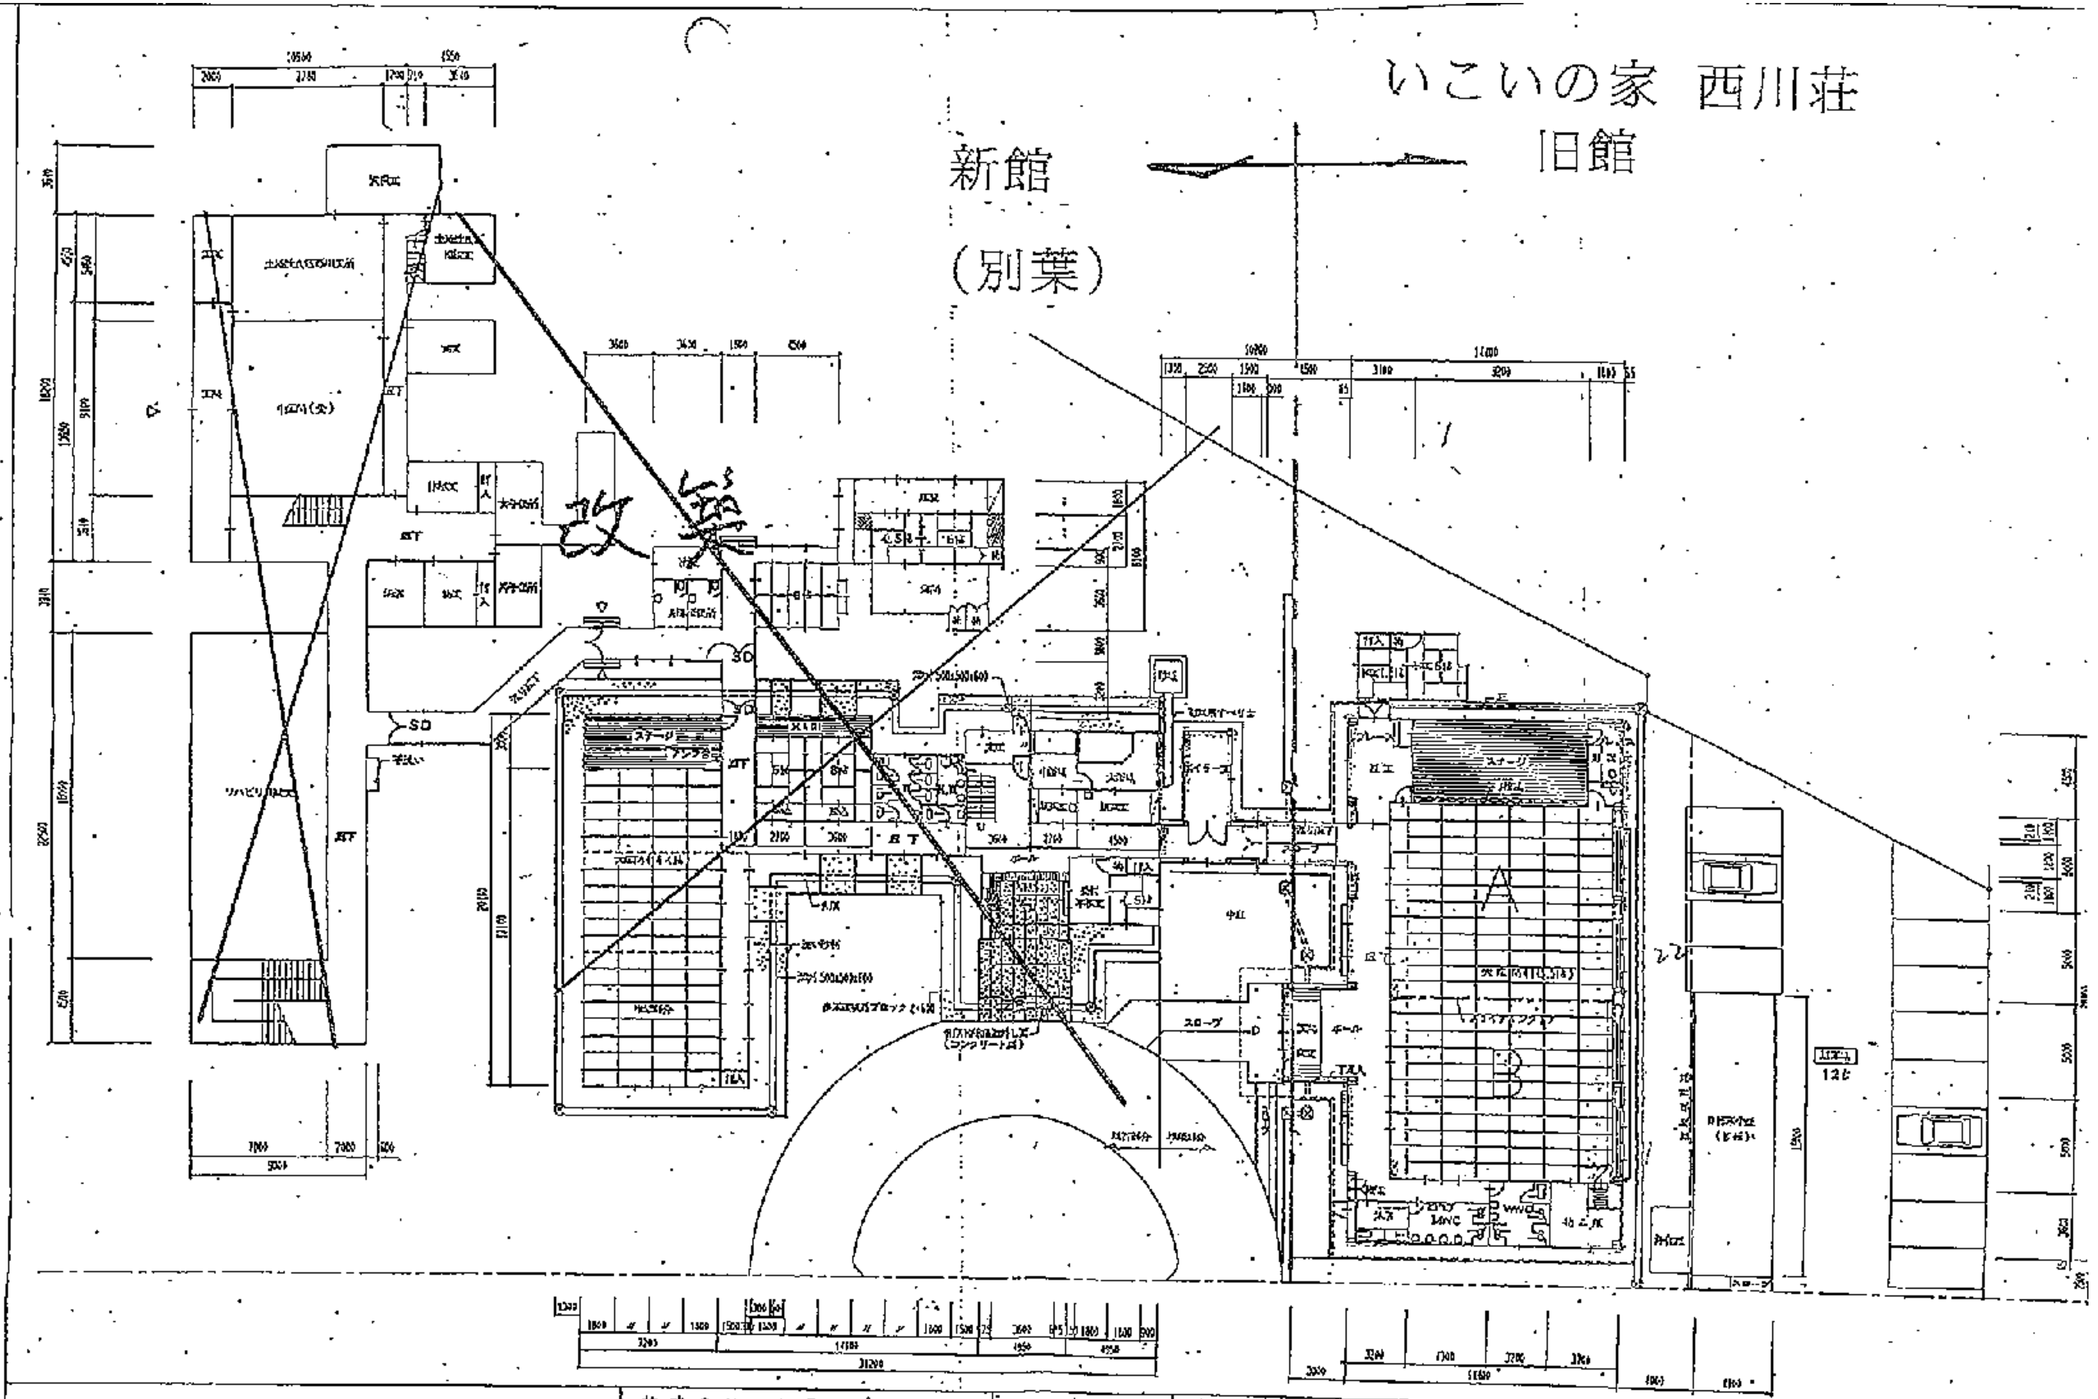

新館
(別棟)
旧館
改築
SD
中庭
スロープ
ホール
ステージ
A
B

株式会社 相良建築事務所 一級建築士 第(5)( )号 [illegible]		工事名称	西川町立西川荘改築工事設計図	設計年月日	2. 4. 24
		図面名称	配置・平面図	縮尺	

NO.

中之口老人福祉センター

【資料2-2】

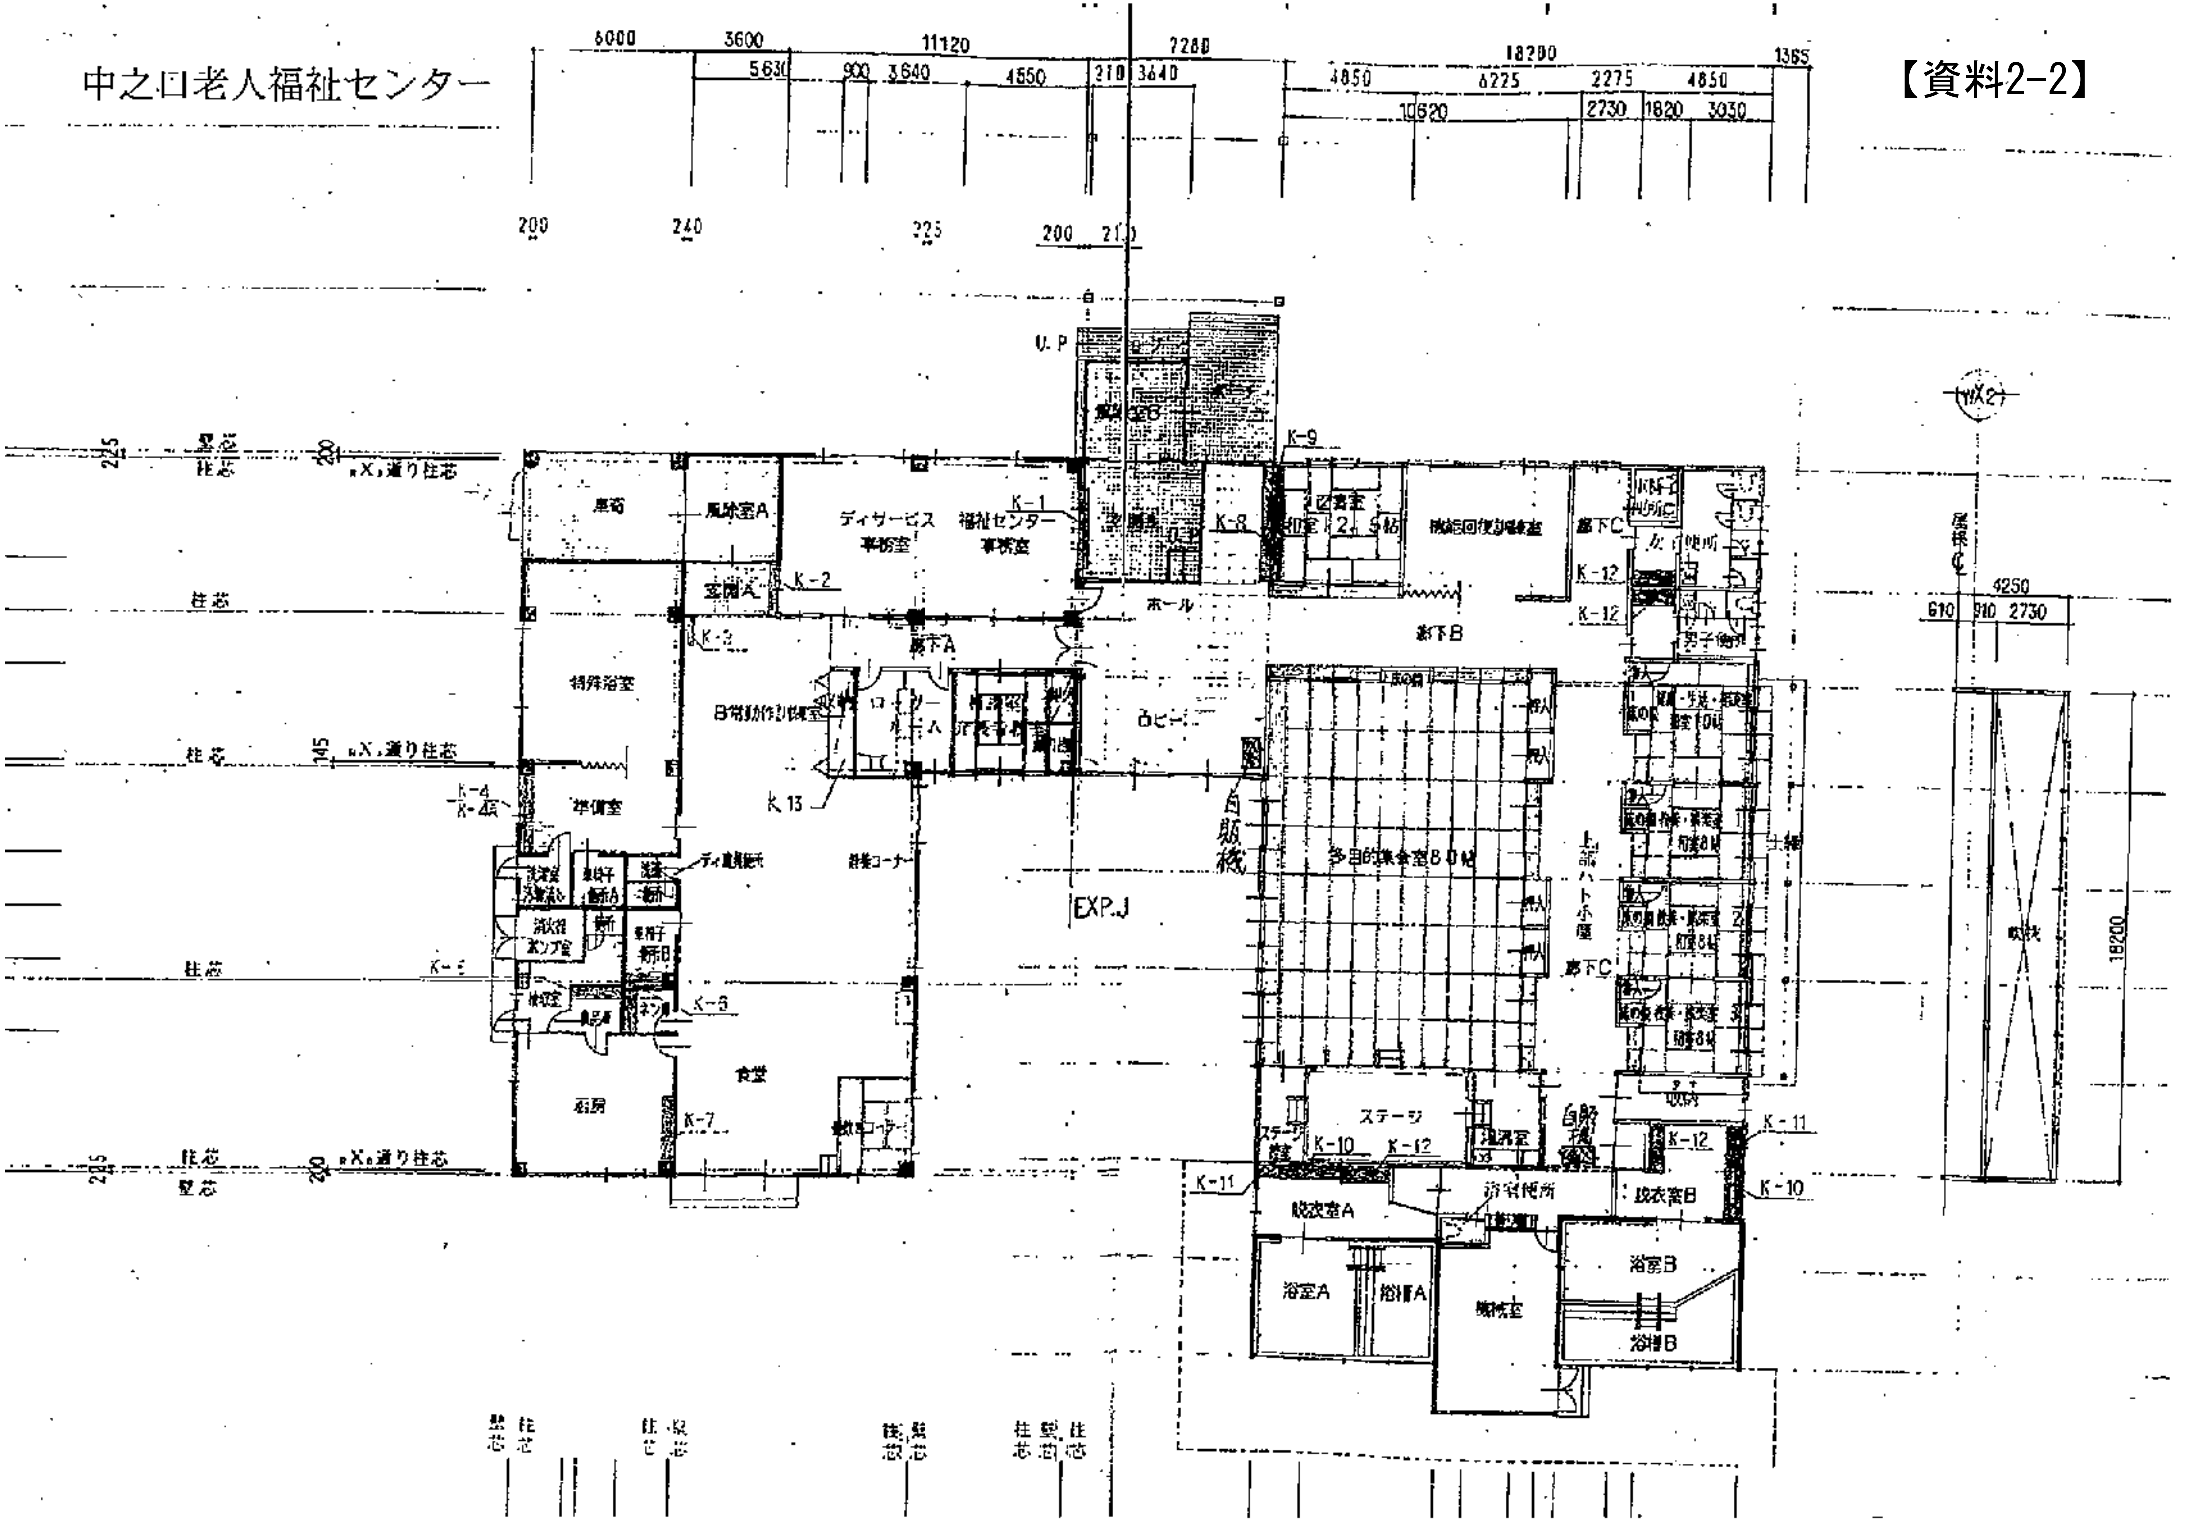
6000
3600
11120
7280
18200
1365
5630
900
3640
4550
210
3640
4850
6225
2275
4850
10620
2730
1820
3030
200
240
225
200
210
U.P
K-9
K-1
K-2
K-3
K-4
K-4兵
K-5
K-6
K-7
K-8
K-10
K-11
K-12
K 13
車庫
風除室A
風除室B
ディサービス事務室
福祉センター事務室
玄関A
ホール
廊下A
廊下B
廊下C
ロビー
特殊浴室
日常動作訓練室
ロッカールーム
準備室
ディ調理室
談話コーナー
洗濯室
消火栓ポンプ室
食堂
厨房
喫茶コーナー
EXP.J
自販機
和室 12．5帖
囲碁室
機能回復訓練室
女子便所
男子便所
多目的集会室８０帖
上部ハト小屋
和室10帖
和室8帖
ステージ
浴室便所
脱衣室A
脱衣室B
浴室A
浴槽A
浴室B
浴槽B
機械室
収納
吹抜
屋根
4250
610
910
2730
18200
柱芯
壁芯
X₁通り柱芯
145

【資料2-3】

いこいの家得雲荘

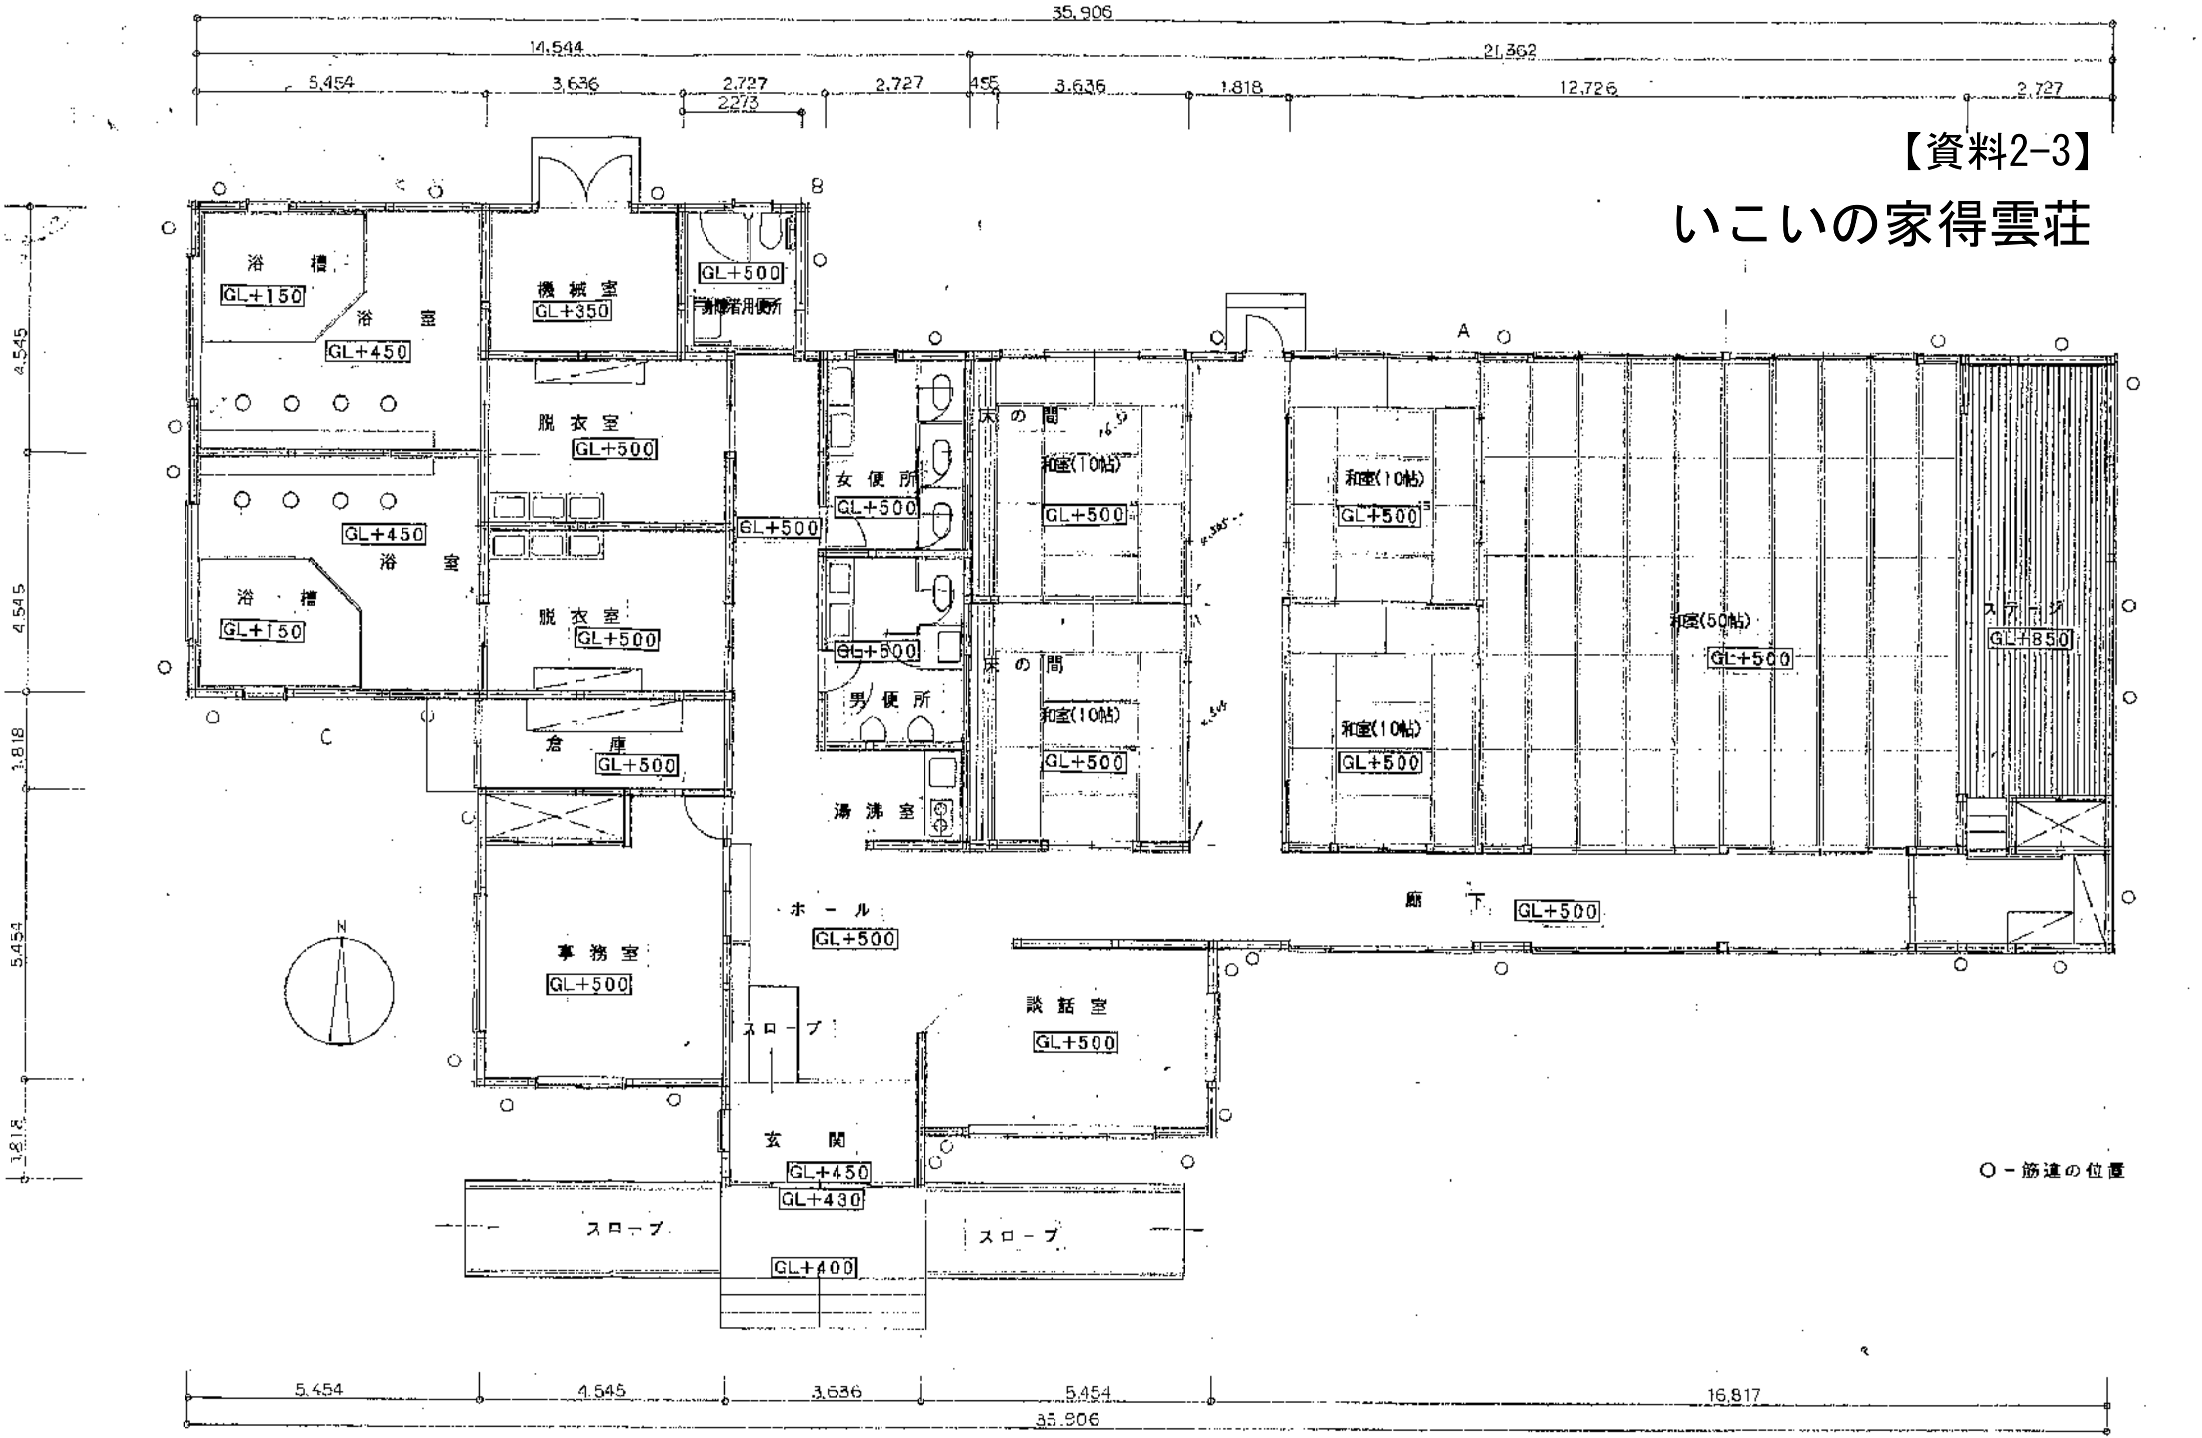
35,906
14,544
21,362
5,454
3,636
2,727
2,273
2,727
455
3,636
1,818
12,726
2,727
8
A
C
浴槽
GL+150
浴室
GL+450
機械室
GL+350
GL+500
障害者用便所
脱衣室
GL+500
女便所
GL+500
床の間
和室(10帖)
GL+500
和室(10帖)
GL+500
和室(50帖)
GL+500
ステージ
GL+850
GL+500
GL+450
浴室
浴槽
GL+150
脱衣室
GL+500
GL+500
男便所
床の間
和室(10帖)
GL+500
和室(10帖)
GL+500
倉庫
GL+500
湯沸室
廊下
GL+500
ホール
GL+500
事務室
GL+500
N
スロープ
談話室
GL+500
玄関
GL+450
GL+430
スロープ
スロープ
GL+400
○－筋違の位置
4,545
4,545
1,818
5,454
1,818
5,454
4,545
3,636
5,454
16,817
35,906
床
巾

平面図 · S＝1：100

【資料2-4】

いこいの家蛍雪荘

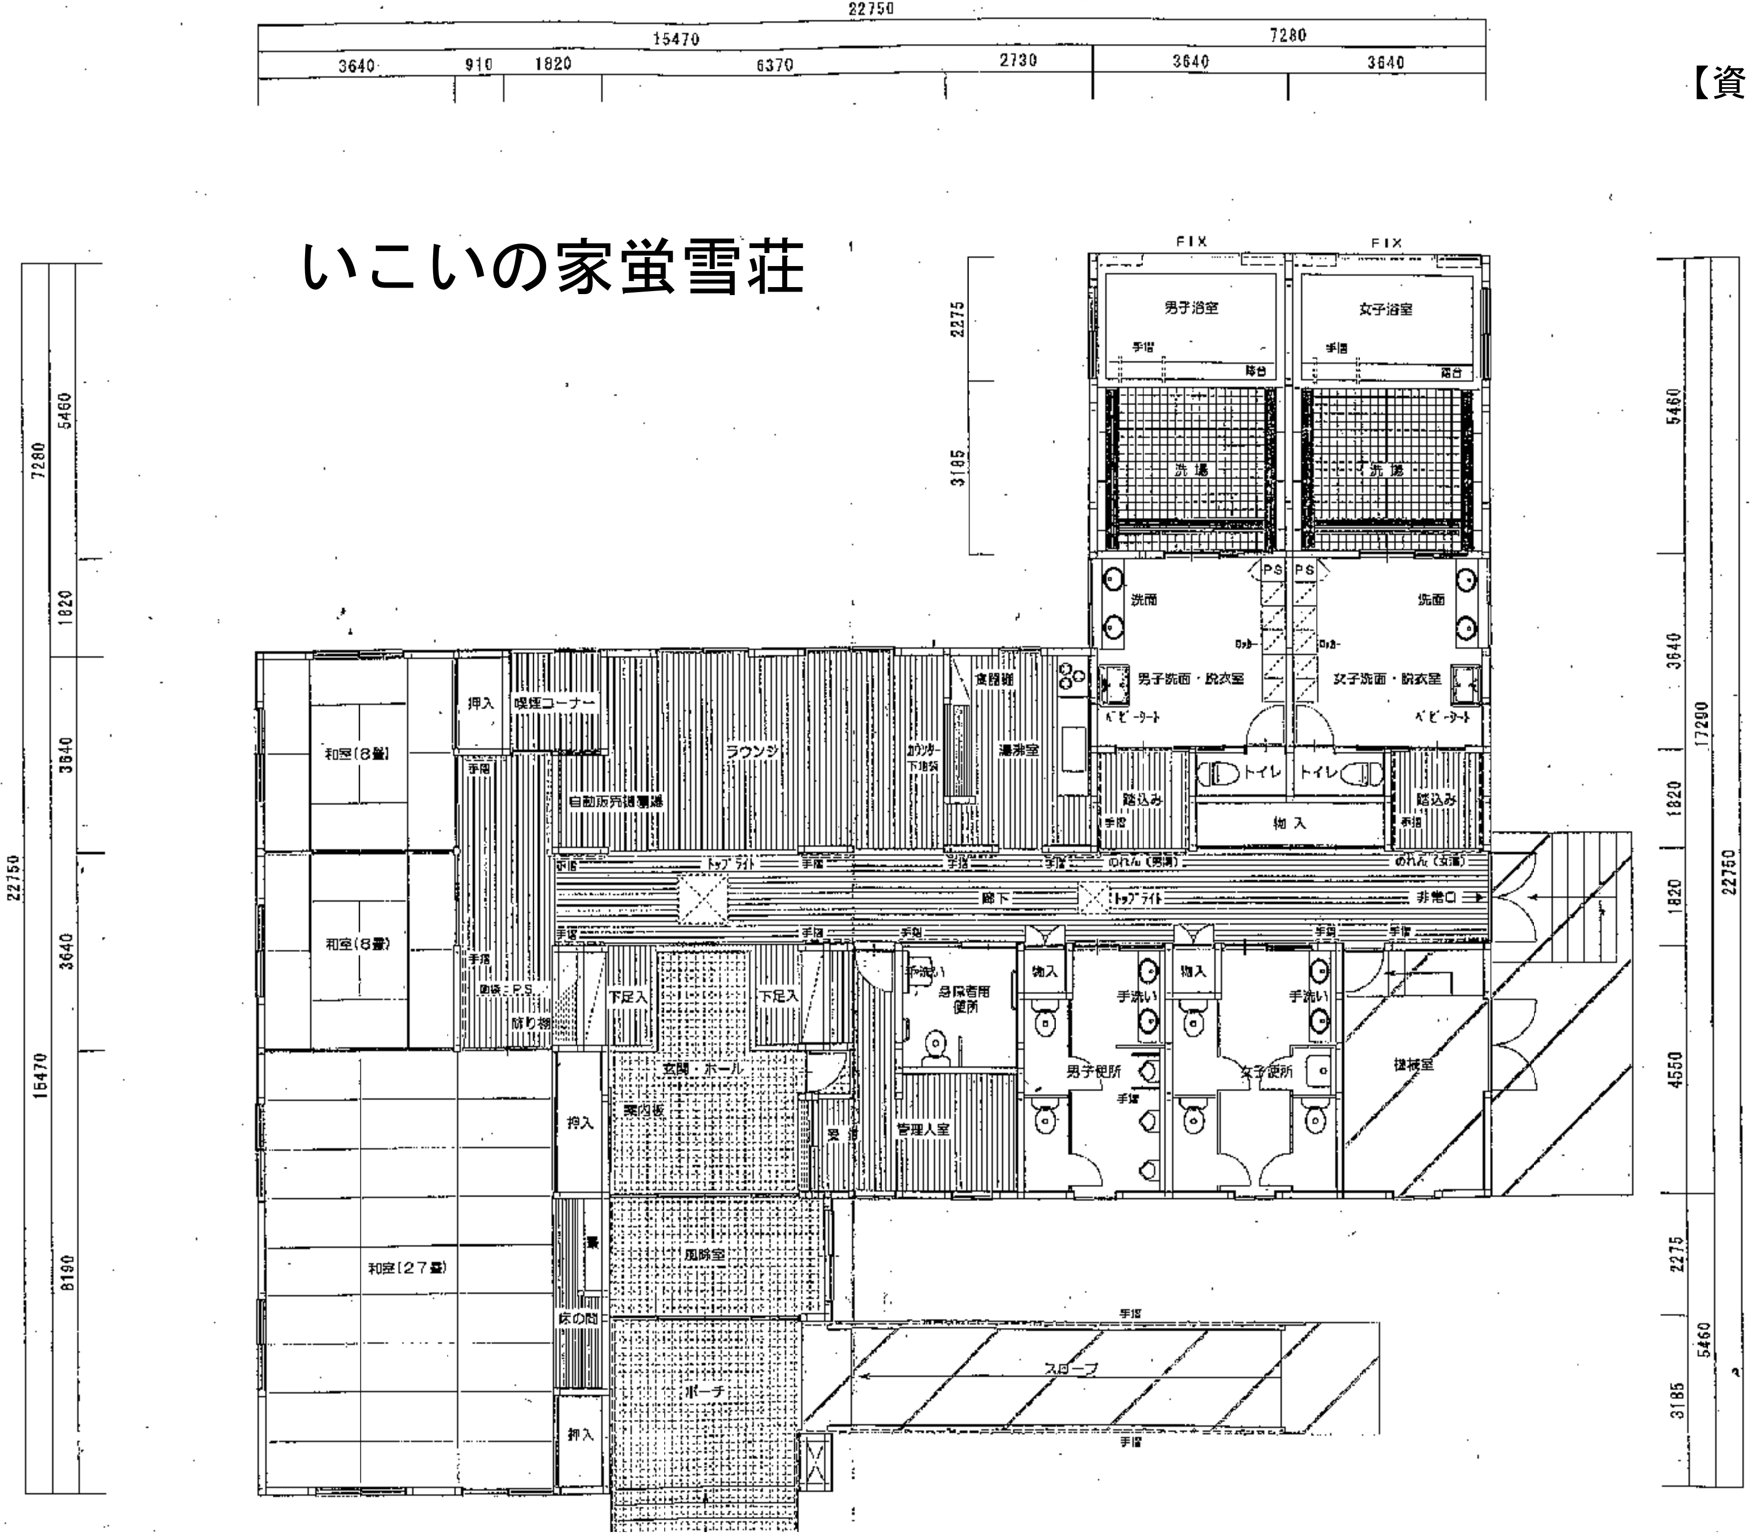
22750
15470
7280
3640
910
1820
6370
2730
5460
17290
4550
2275
3185
8190
FIX
男子浴室
女子浴室
手摺
踏台
洗場
PS
洗面
ロッカー
男子洗面・脱衣室
女子洗面・脱衣室
ベビーシート
トイレ
踏込み
物入
のれん（男湯）
のれん（女湯）
非常口
トップライト
廊下
押入
喫煙コーナー
ラウンジ
自動販売機置場
カウンター下地袋
食器棚
湯沸室
和室（8畳）
和室（27畳）
飾り棚
下足入
玄関・ホール
案内板
身障者用便所
手洗い
男子便所
女子便所
機械室
受付
管理人室
風除室
床の間
ポーチ
スロープ