

# 食と花の交流センター 平面図







# アグリパーク平面図

(仮称)アグリパーク教育ファーム 全体計画平面図

S=1: 500(A1)

S=1:1,000(A3)

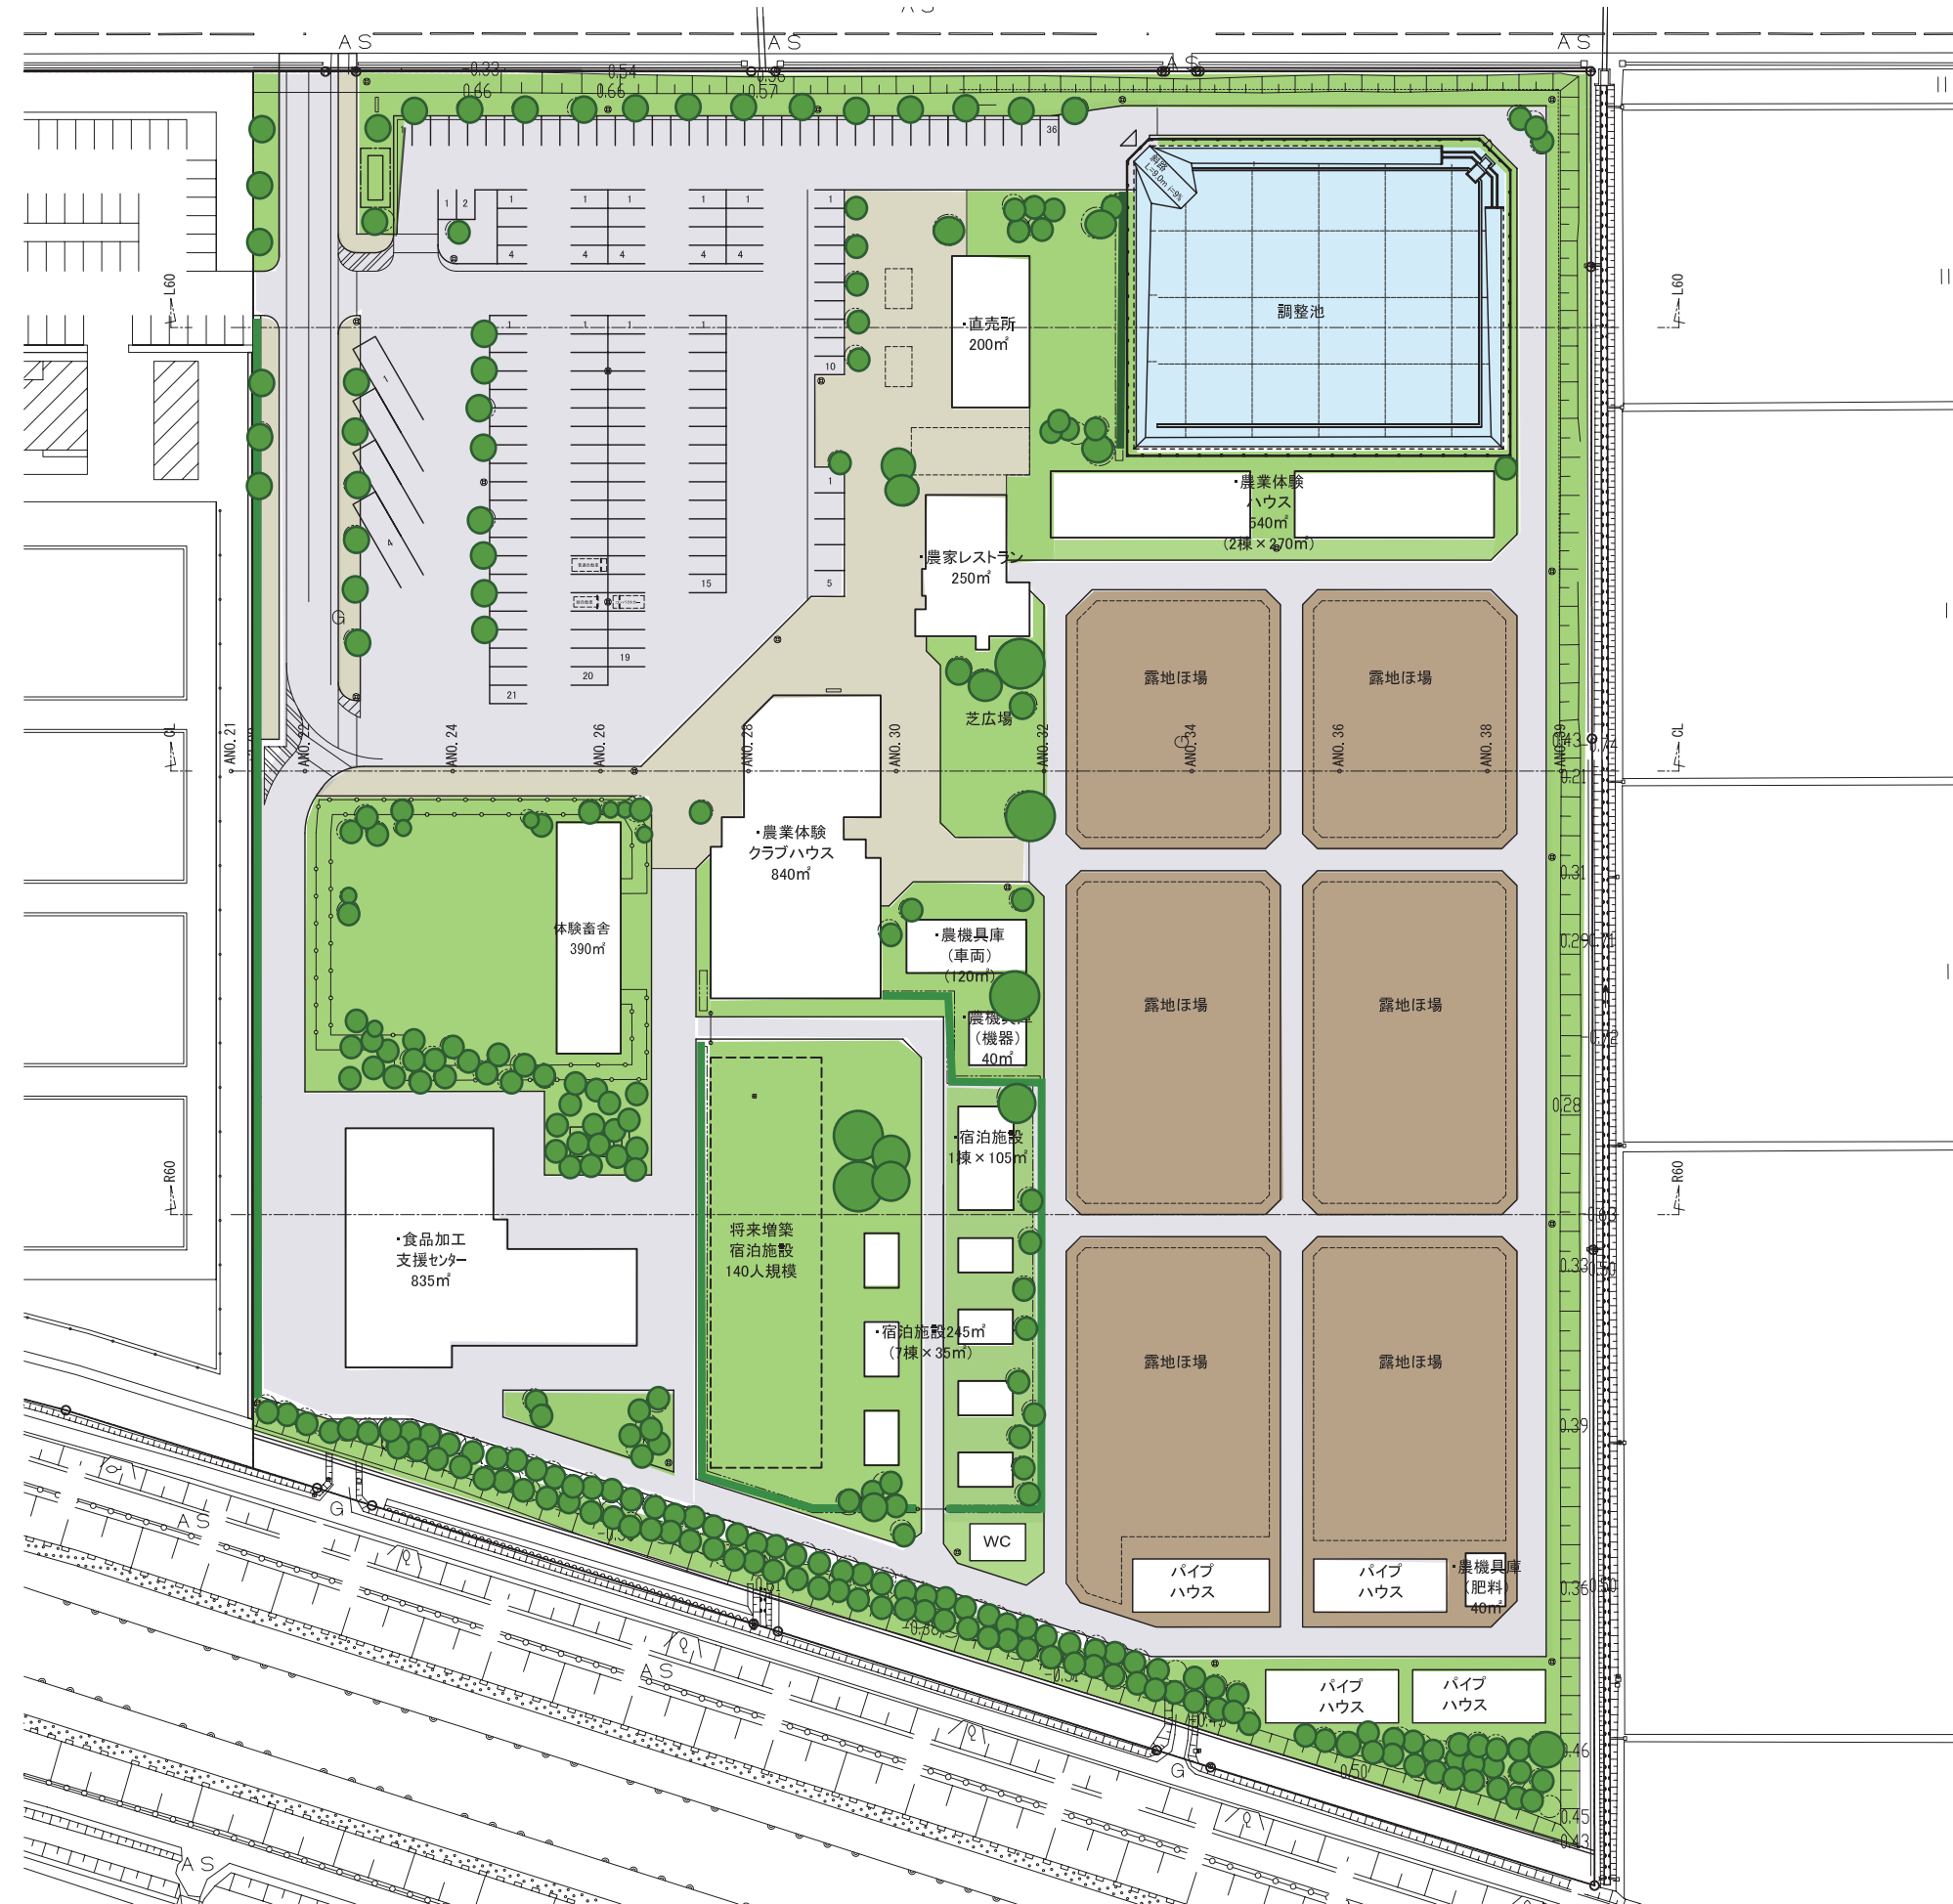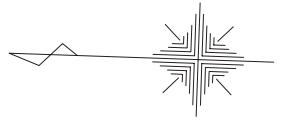

平成 25 年度 (仮称)アグリパーク教育ファーム等整備事業									
工事									
全体計画 平面図				縮尺 S=1:500					
位 置	新潟市 南区 東笠巻新田他 地内								
部 長	次 長	課 長	課 長	係 長	係 長	計 画	期 日	年 月 日	印
業 中 の									
新 潟 市 役 所									



