

付図1号


# 土地利用計画図

## 西区



S=1/25000

位置図

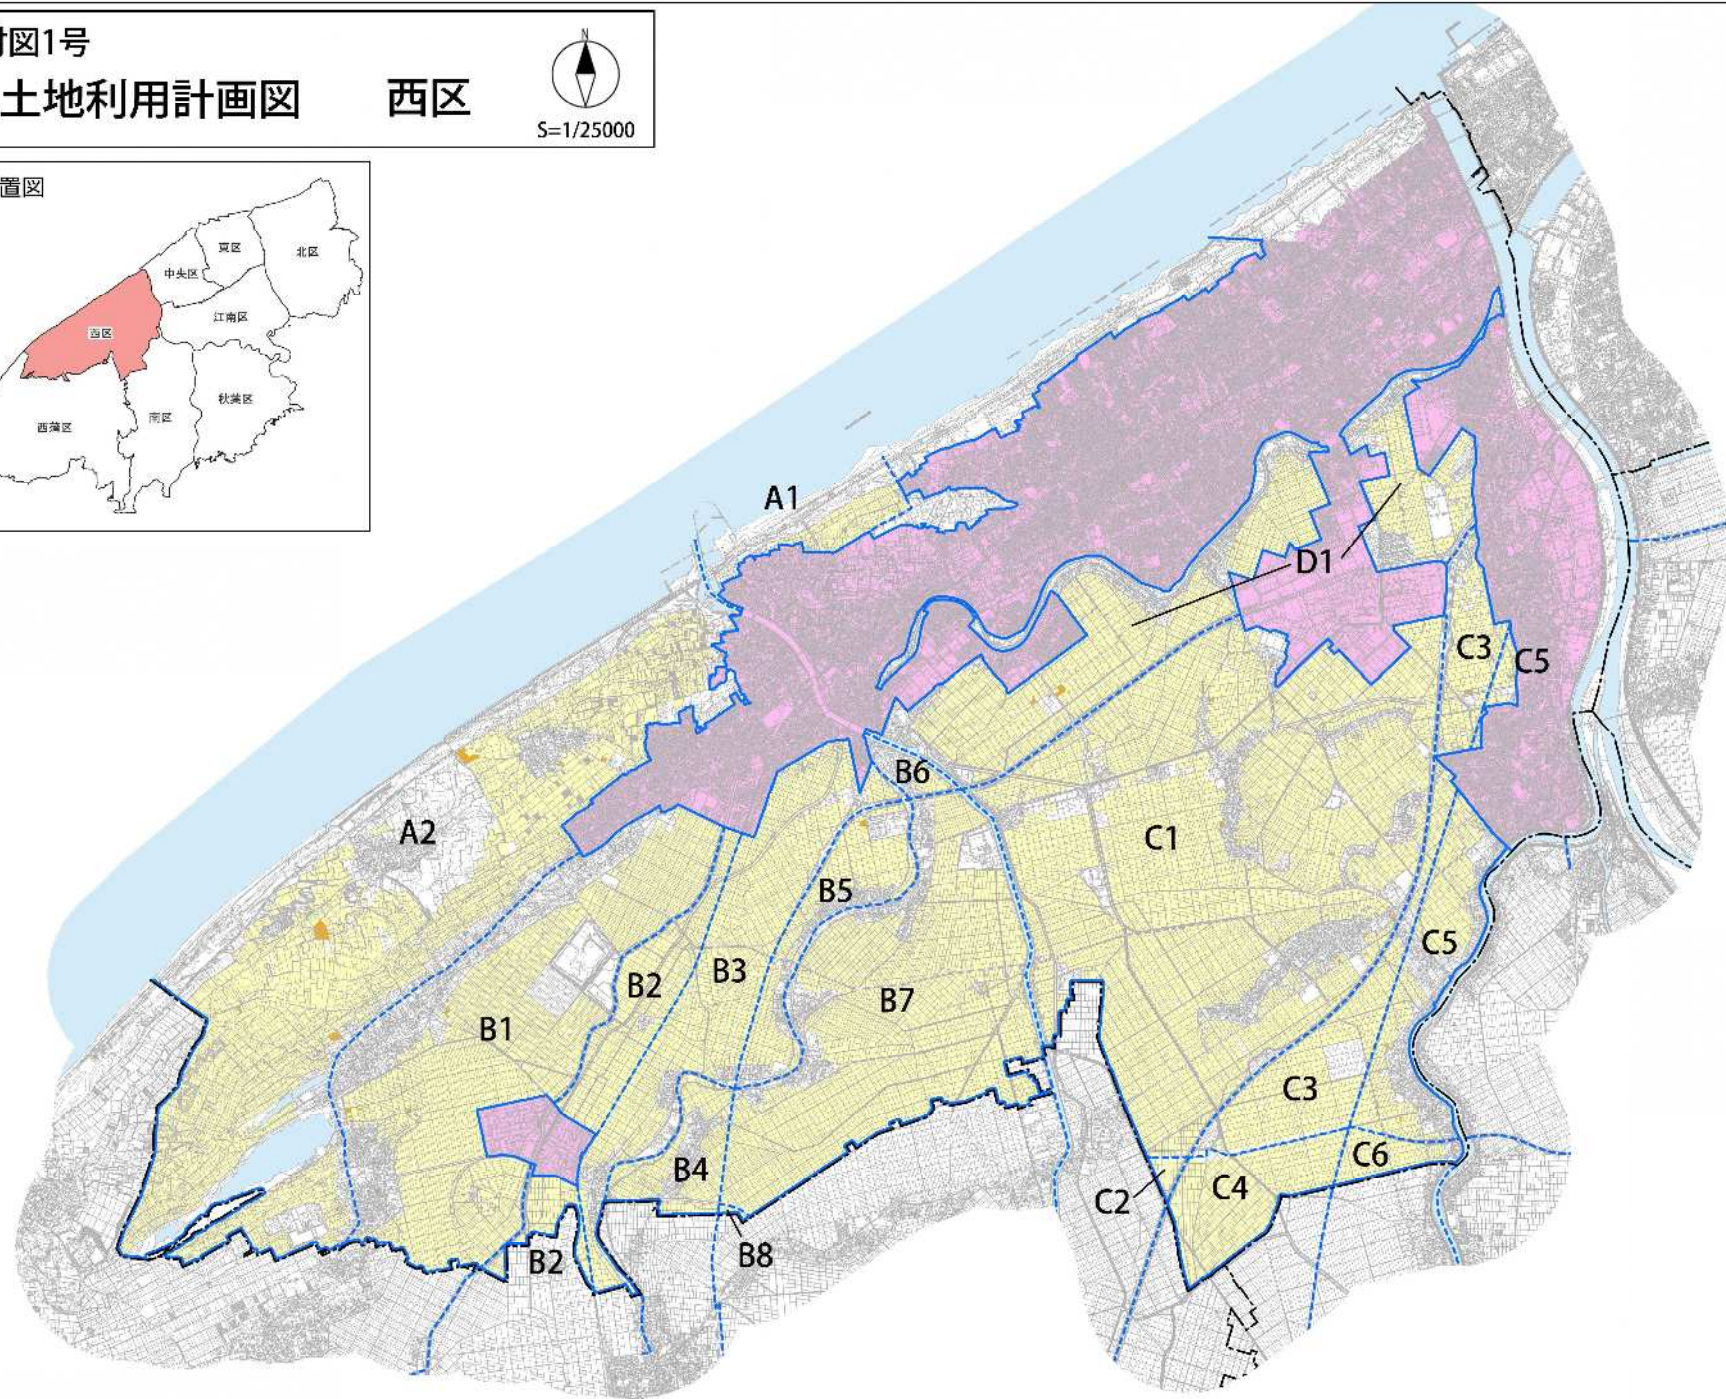

凡 例

- 行政区界
- 農業振興地域界
- - - 地区区域界
- 農振農用地
- 採草放牧地
- 農業用施設用地
- 用途区域