


06-001-01 鷲巻・大郷・臼井 (1/21)

予定建築物の用途：戸建住宅・店舗等兼用住宅・共同住宅

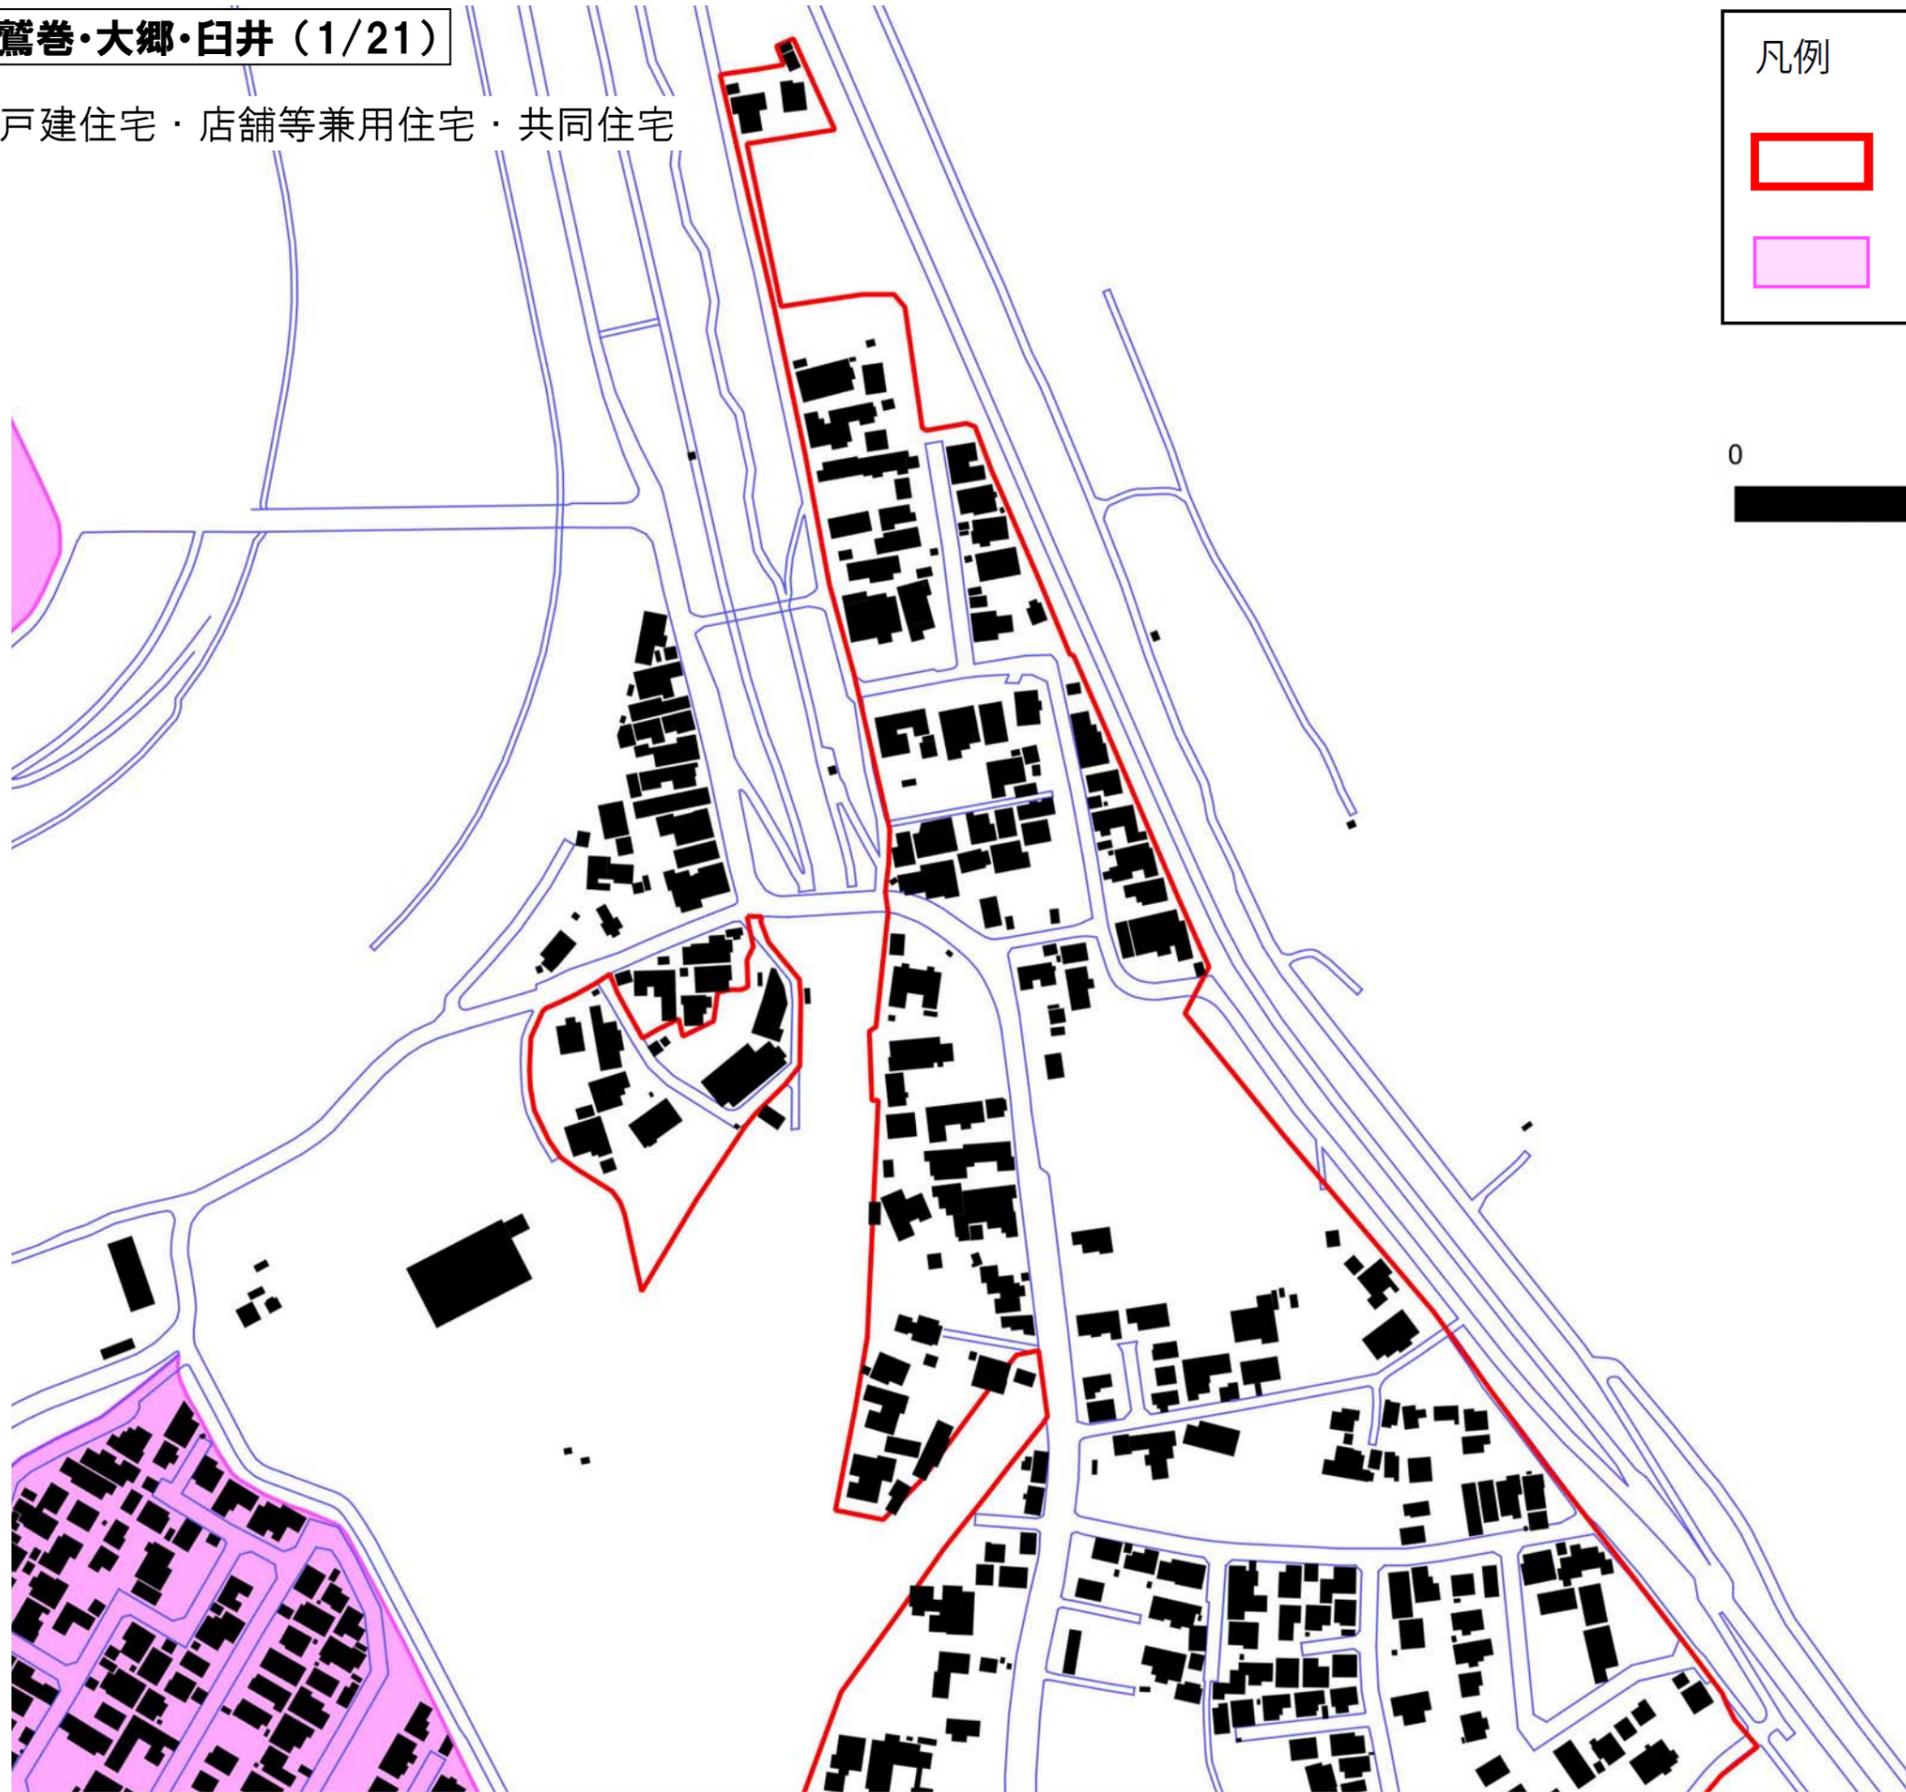

06-001-02 鷲巻・大郷・臼井 (2/21)



予定建築物の用途：戸建住宅・店舗等兼用住宅・共同住宅

凡例


-  既存集落区域
-  市街化区域






凡例

-  既存集落区域
-  市街化区域

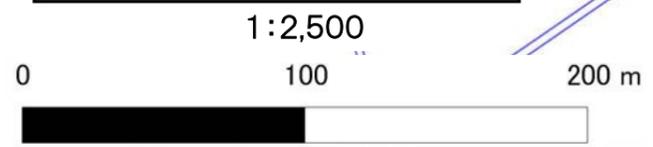


06-001-04 鷲巻・大郷・臼井(4/21)

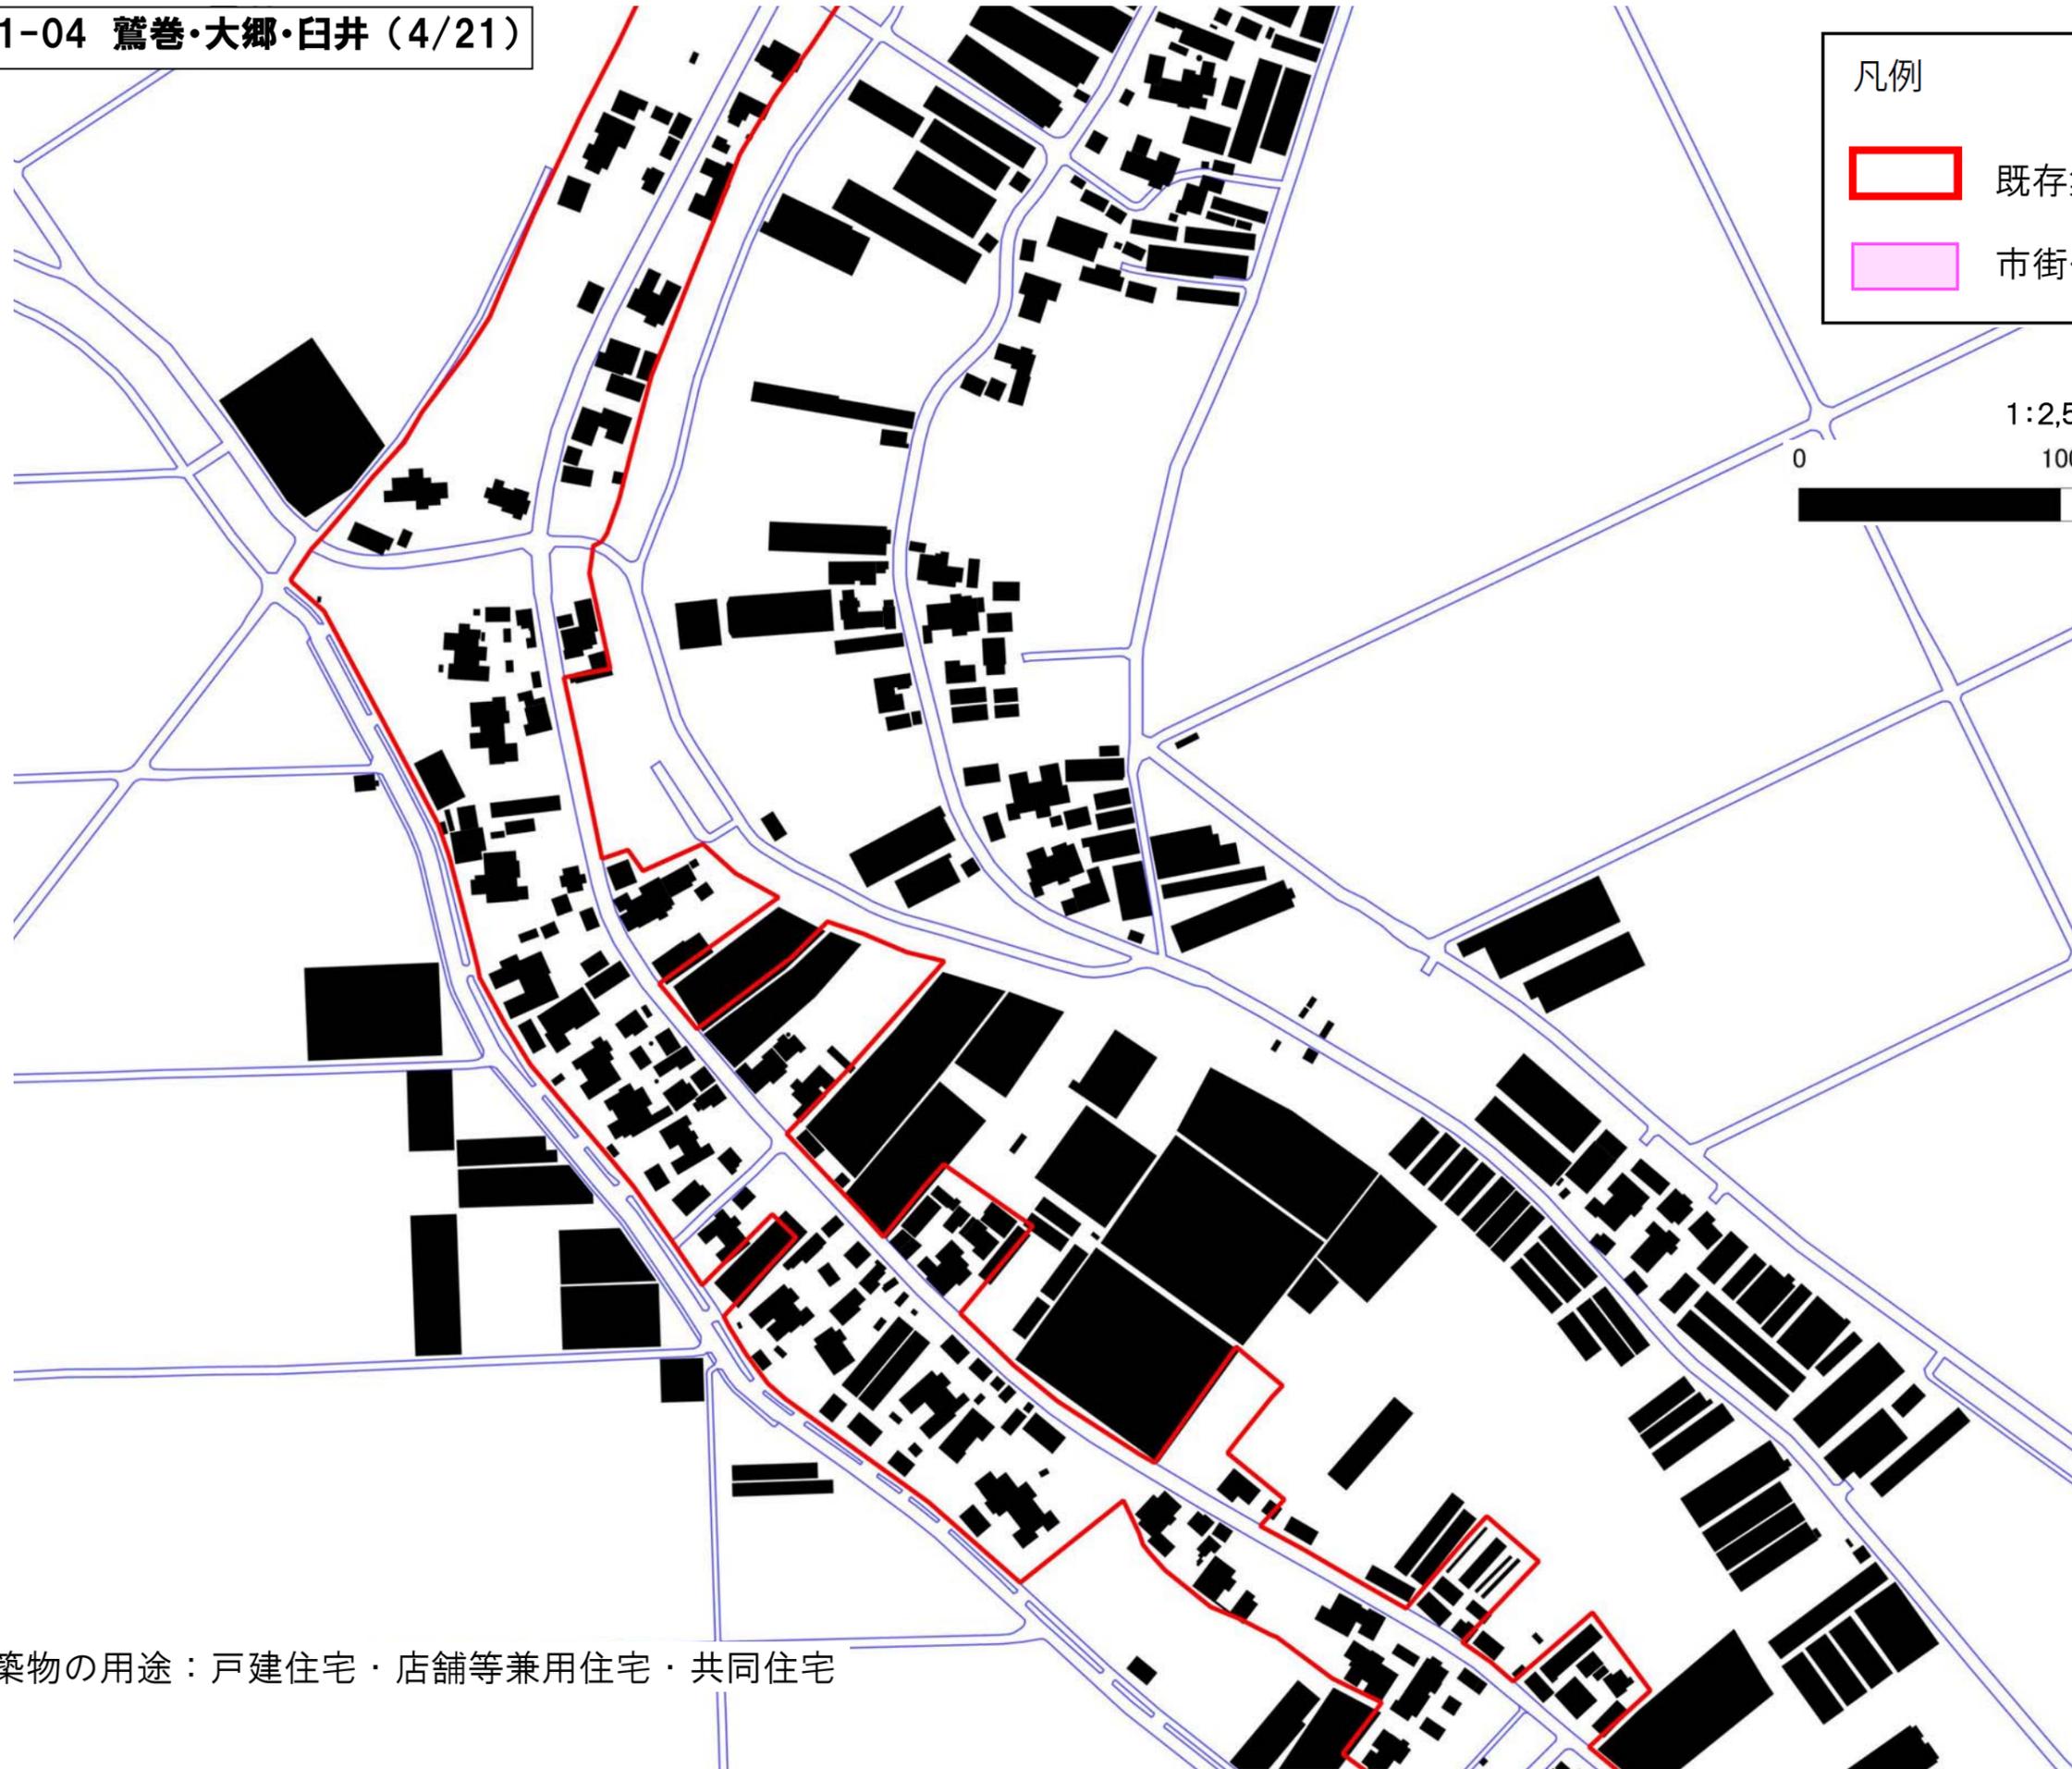

凡例

- 既存集落区域
- 市街化区域

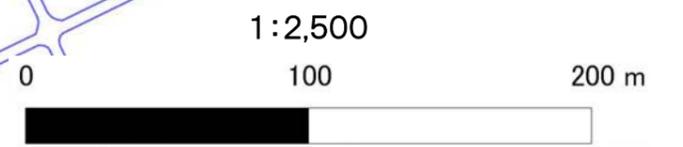


予定建築物の用途：戸建住宅・店舗等兼用住宅・共同住宅




凡例

- 既存集落区域
- 市街化区域

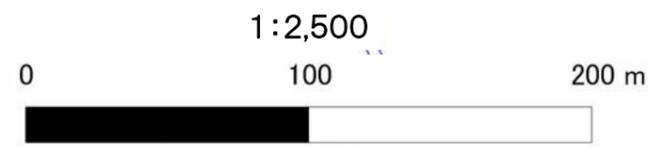

予定建築物の用途：戸建住宅・店舗等兼用住宅・共同住宅


予定建築物の用途：戸建住宅・店舗等兼用住宅・共同住宅

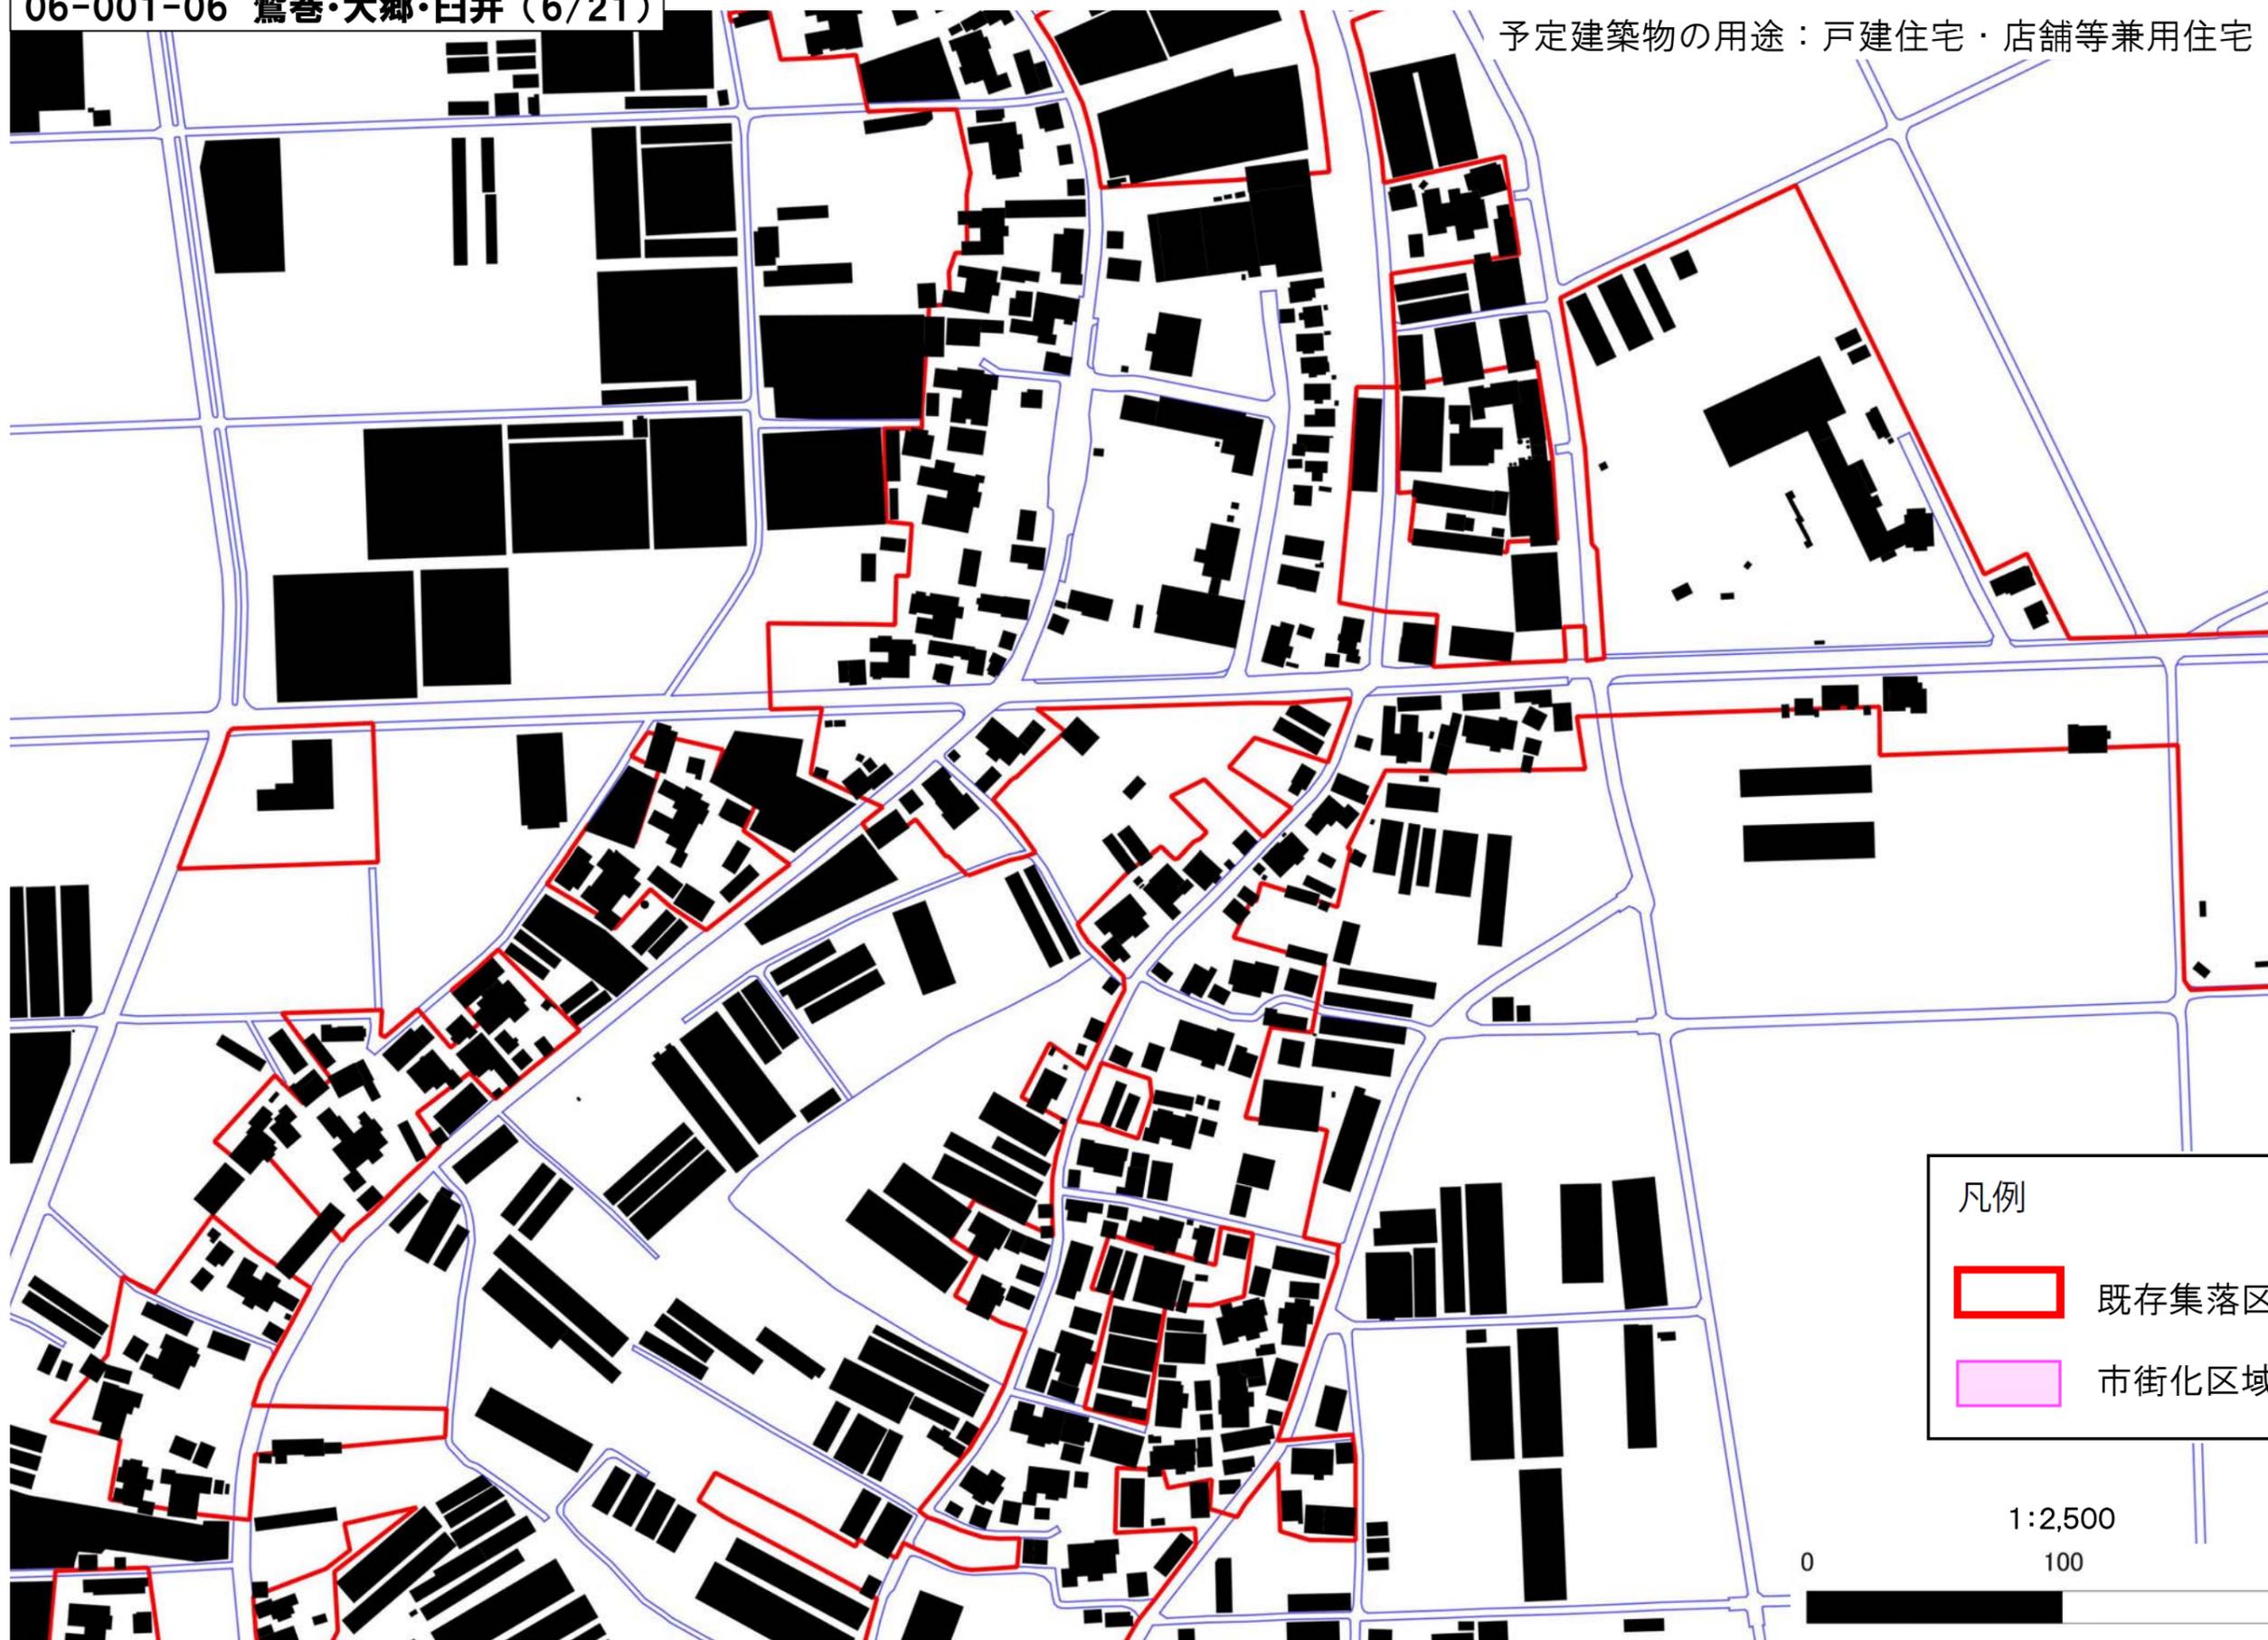

06-001-16
鷲巻・大郷・臼井
(16/21)

凡例

-  既存集落区域
-  市街化区域

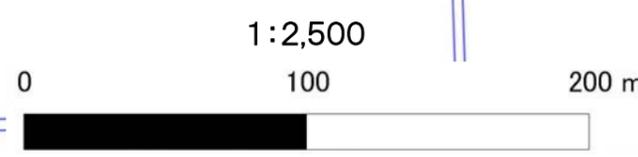


予定建築物の用途：
戸建住宅・店舗等兼用住宅・共同住宅



凡例

-  既存集落区域
-  市街化区域

1:2,500


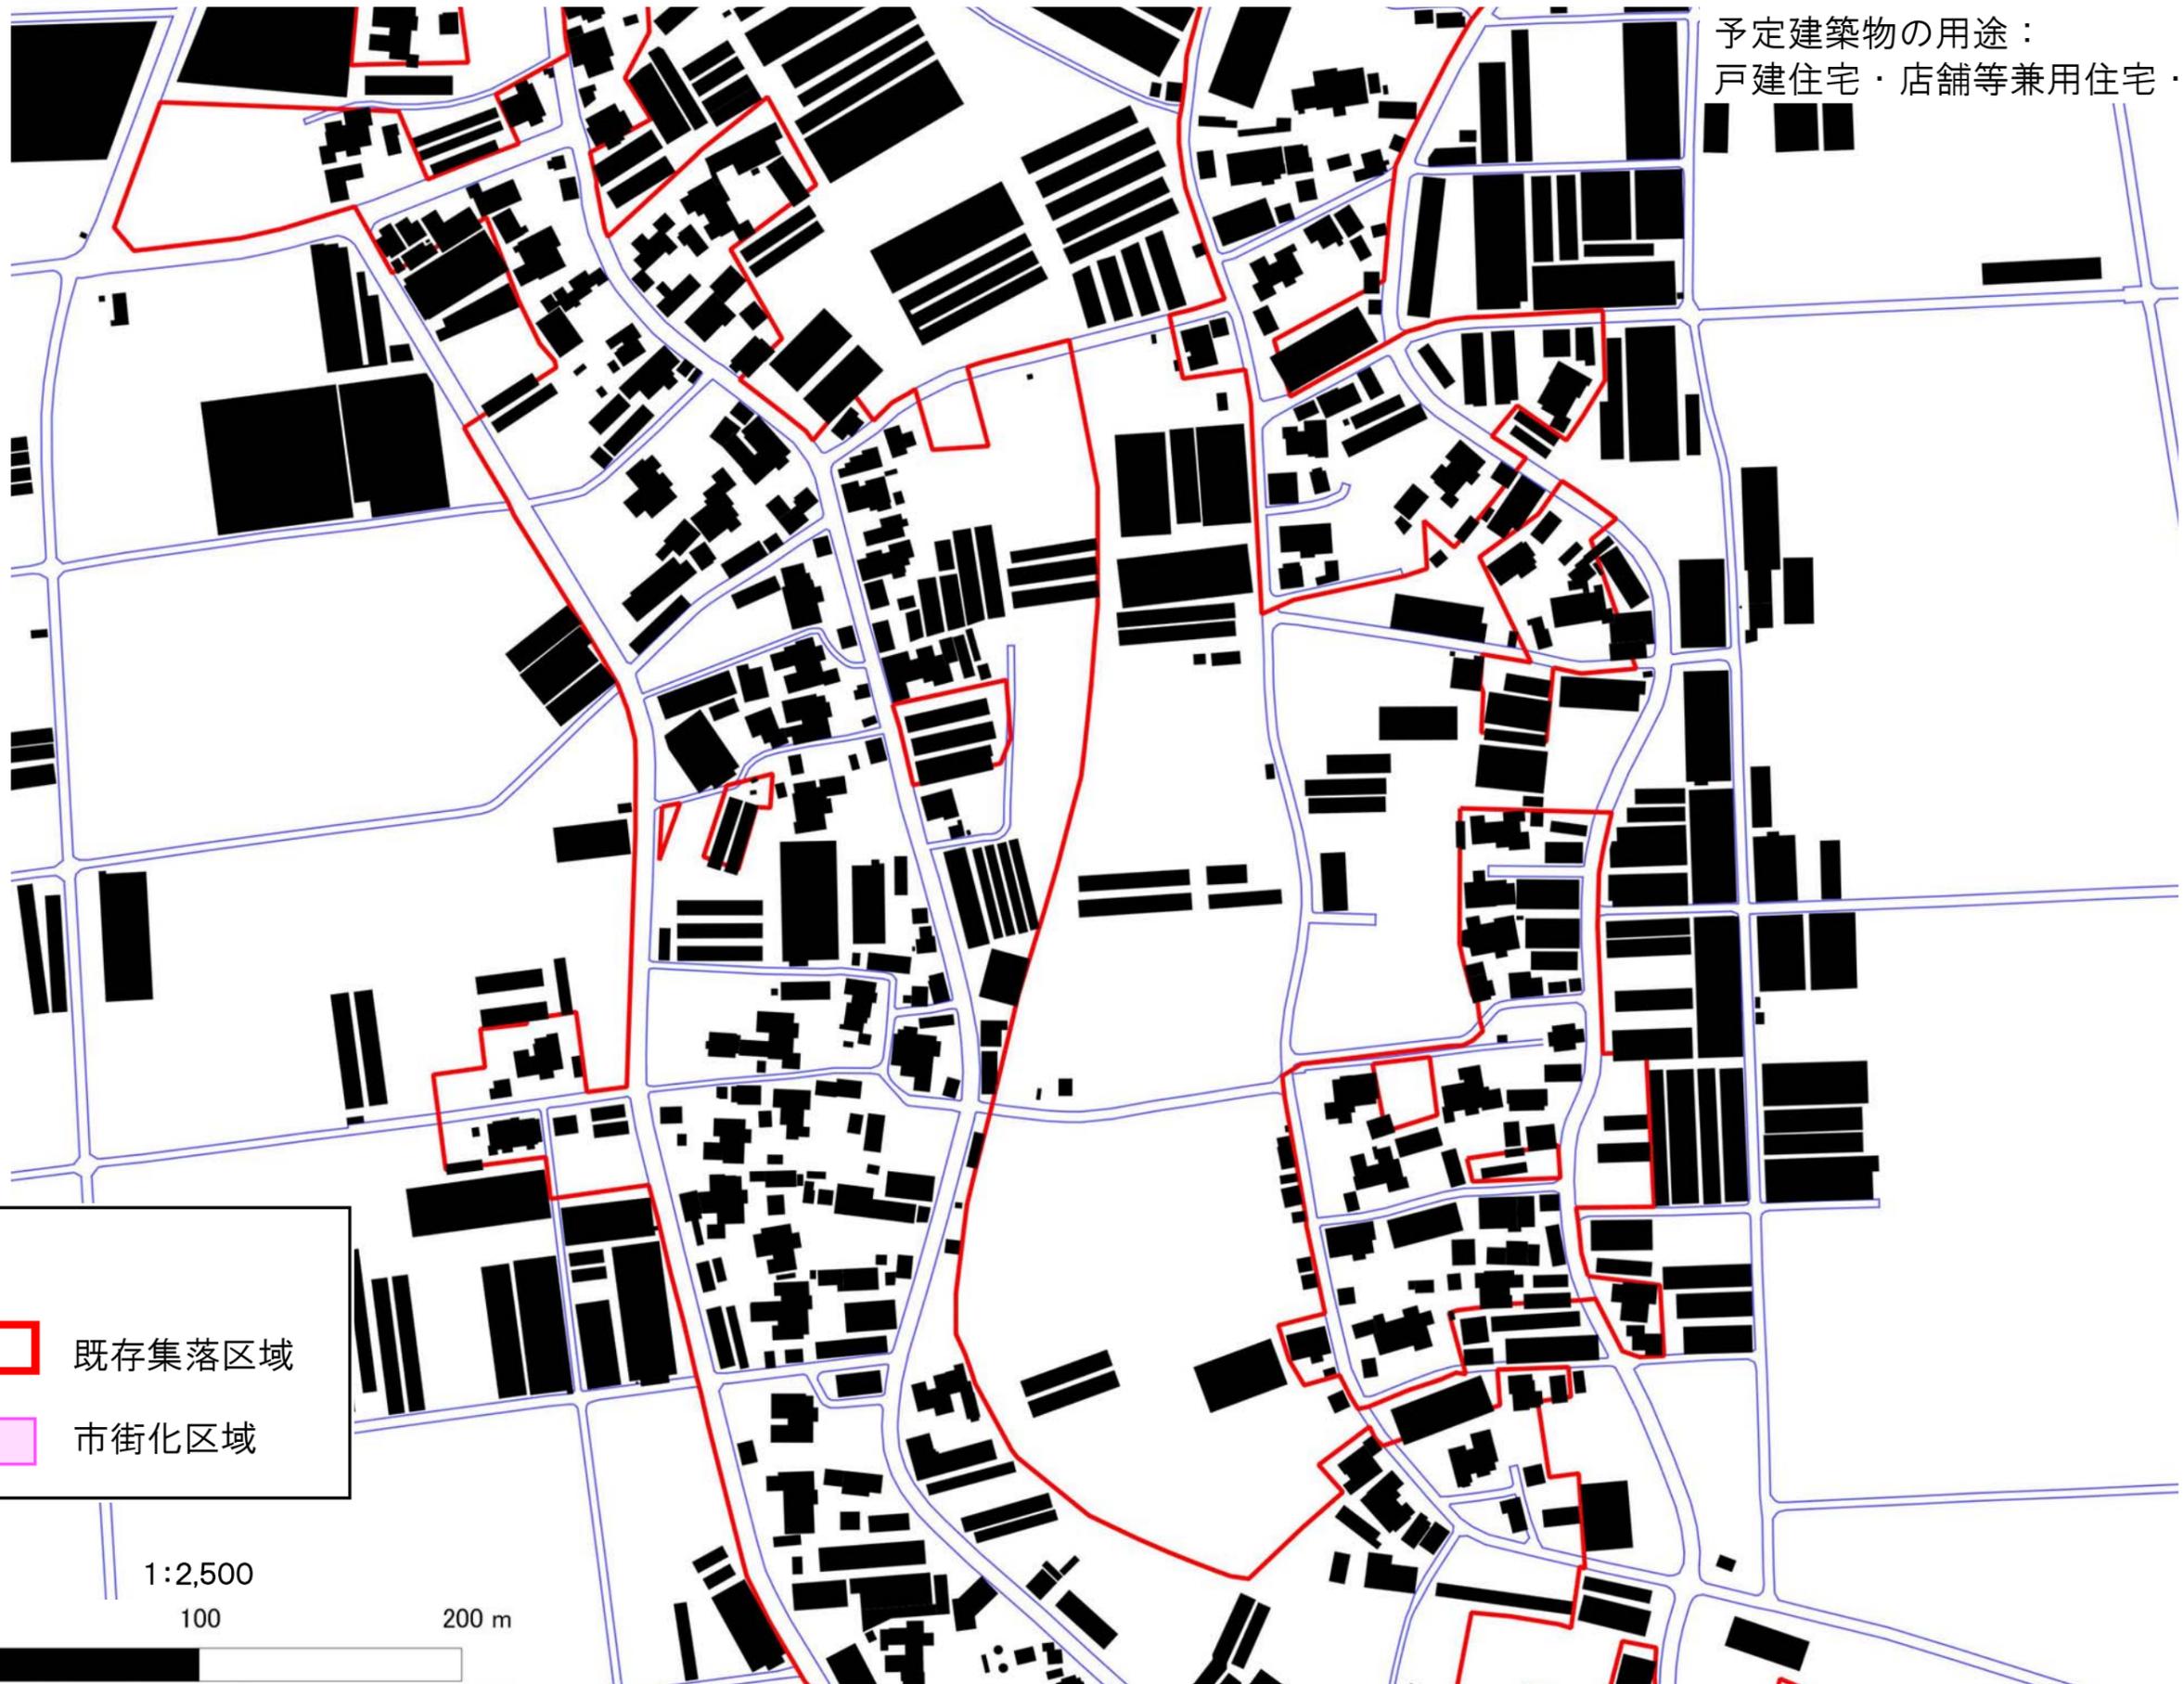




予定建築物の用途：戸建住宅・店舗等兼用住宅・共同住宅

凡例

-  既存集落区域
-  市街化区域

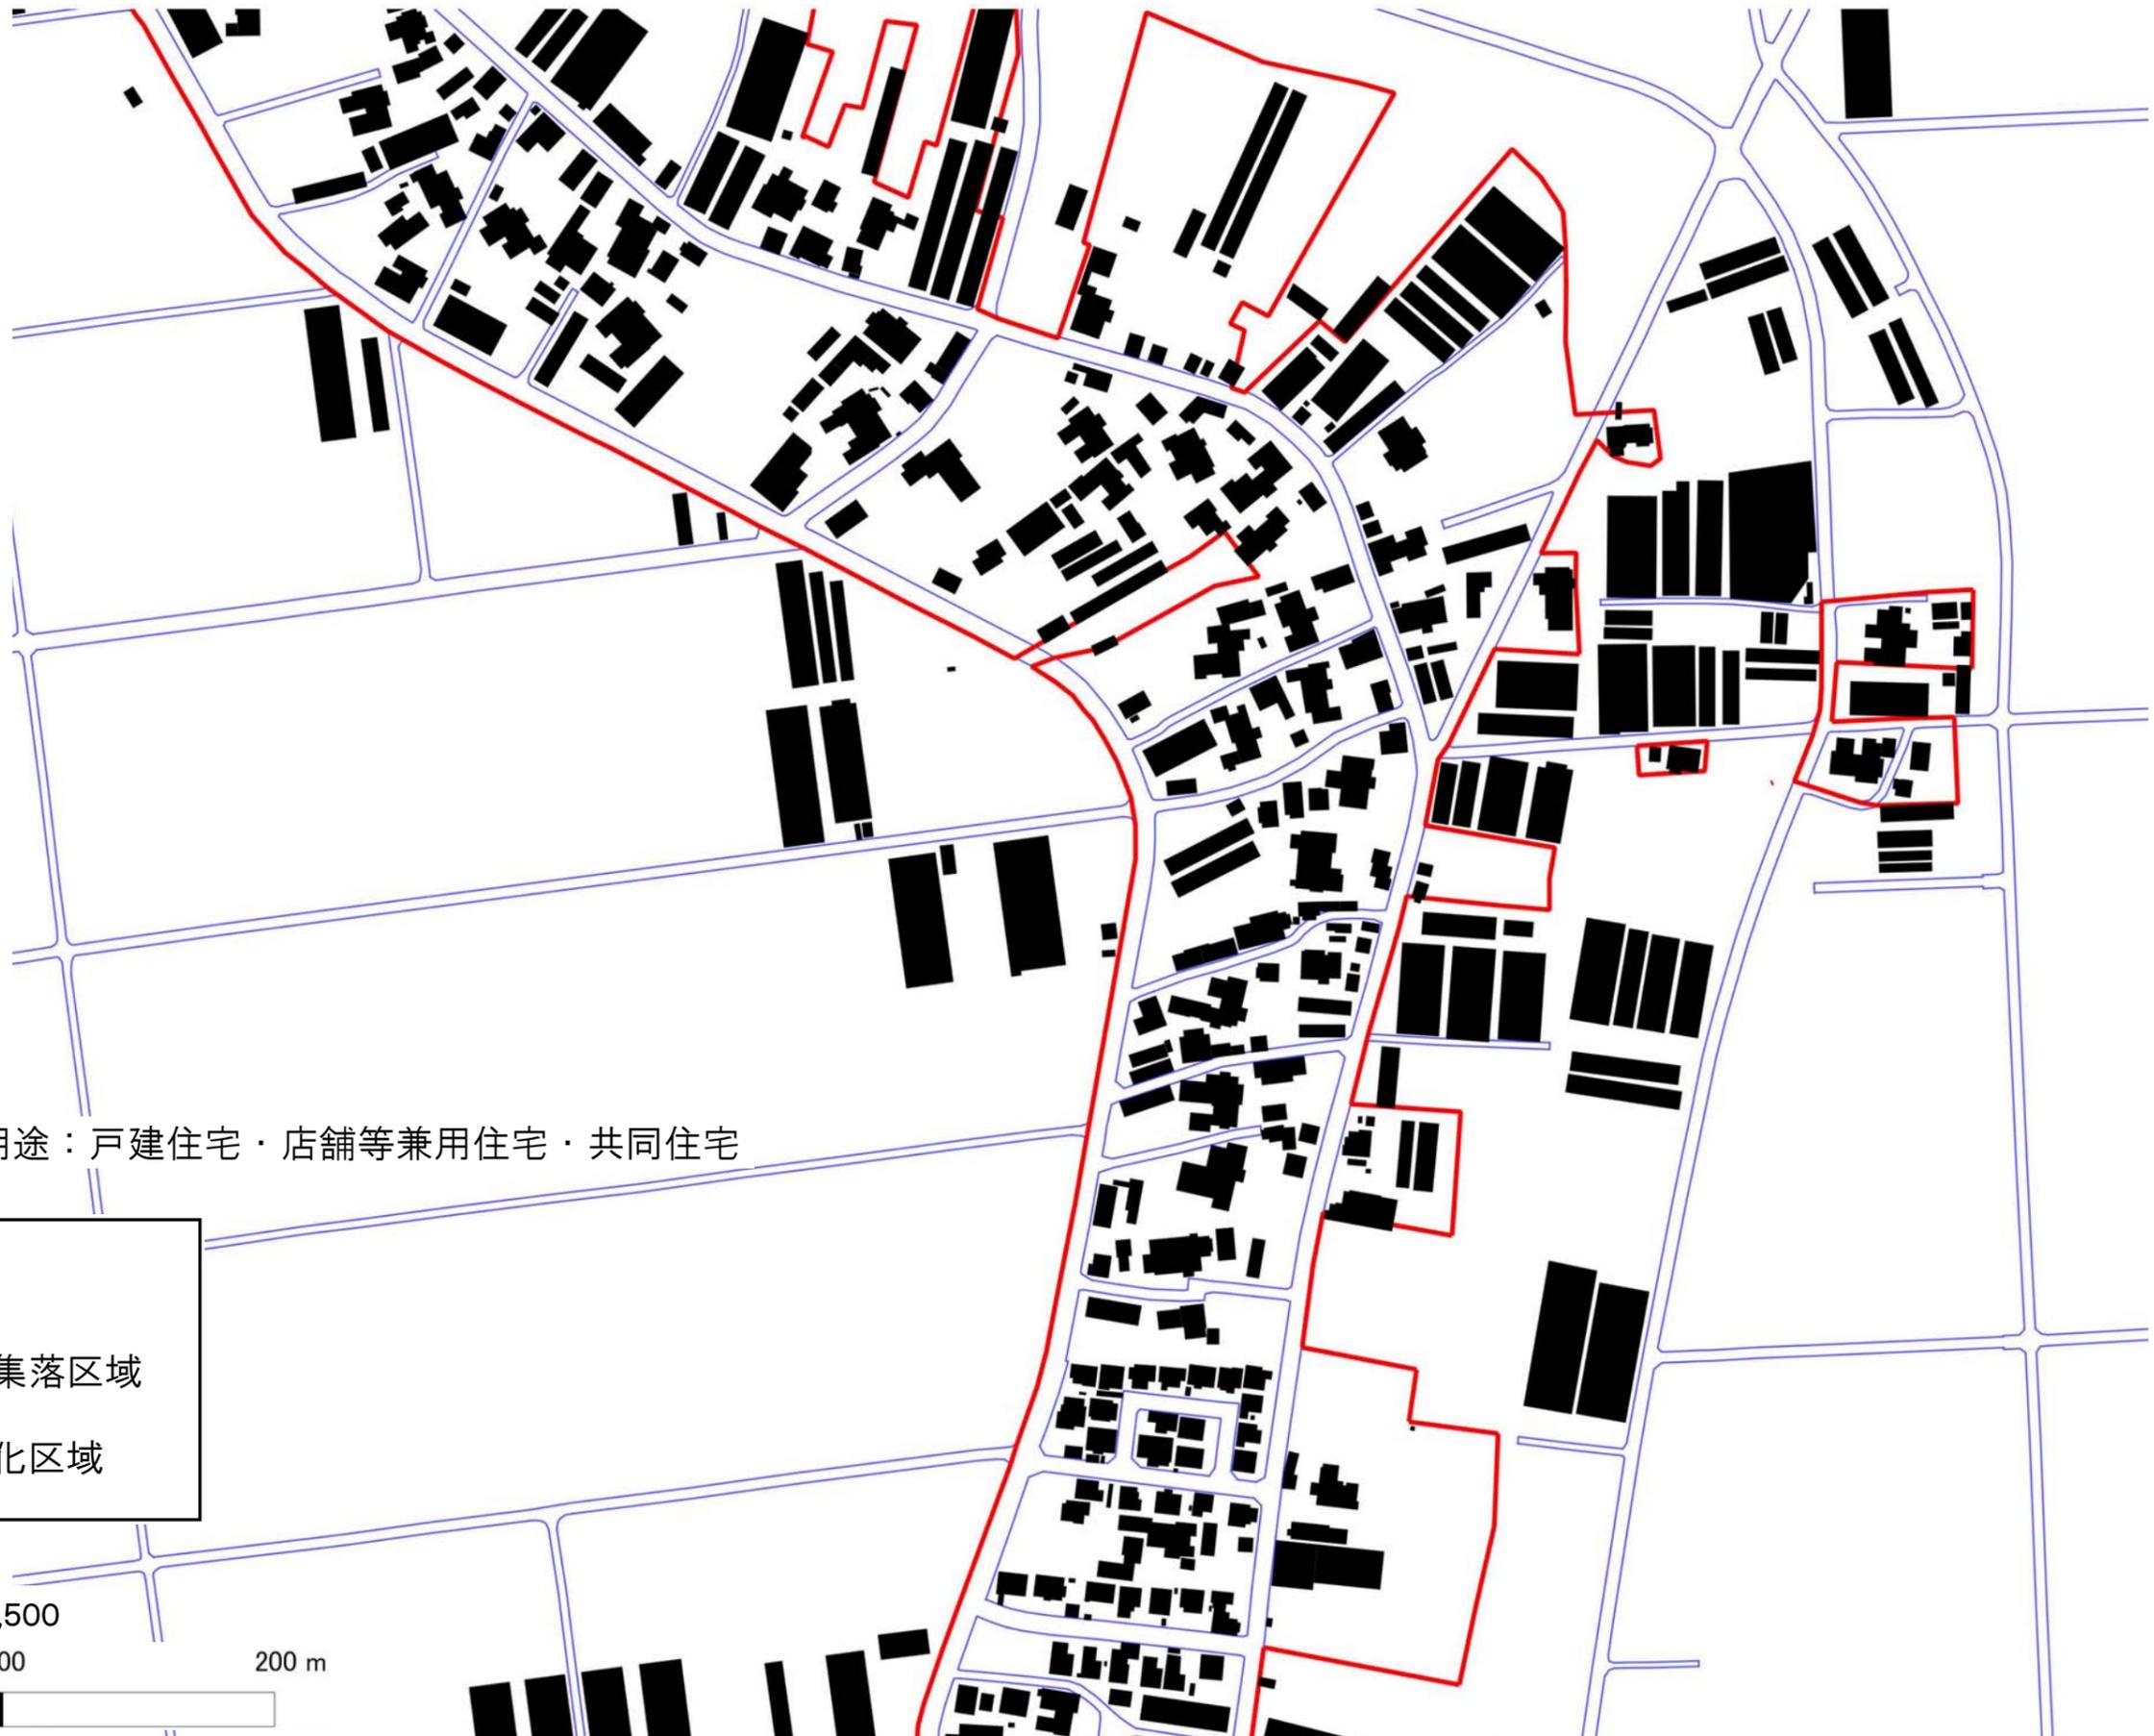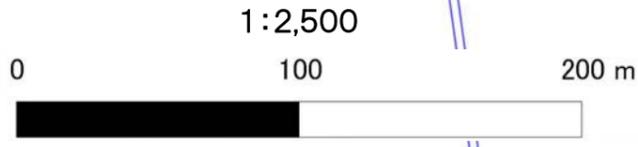

06-001-09 鷺巻・大郷・臼井 (9/21)

06-001-08 鷺巻・大郷・臼井(8/21)



予定建築物の用途：戸建住宅・店舗等兼用住宅・共同住宅




06-001-10 鷺巻・大郷・臼井(10/21)

06-001-10 鷲巻・大郷・臼井(10/21)

予定建築物の用途：戸建住宅・店舗等兼用住宅・共同住宅

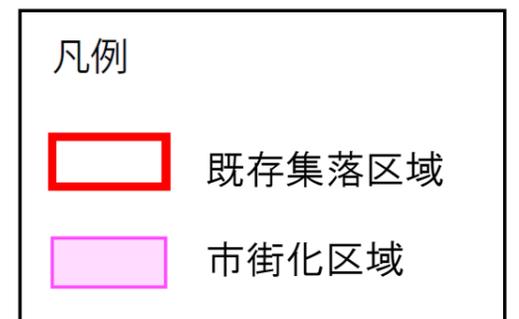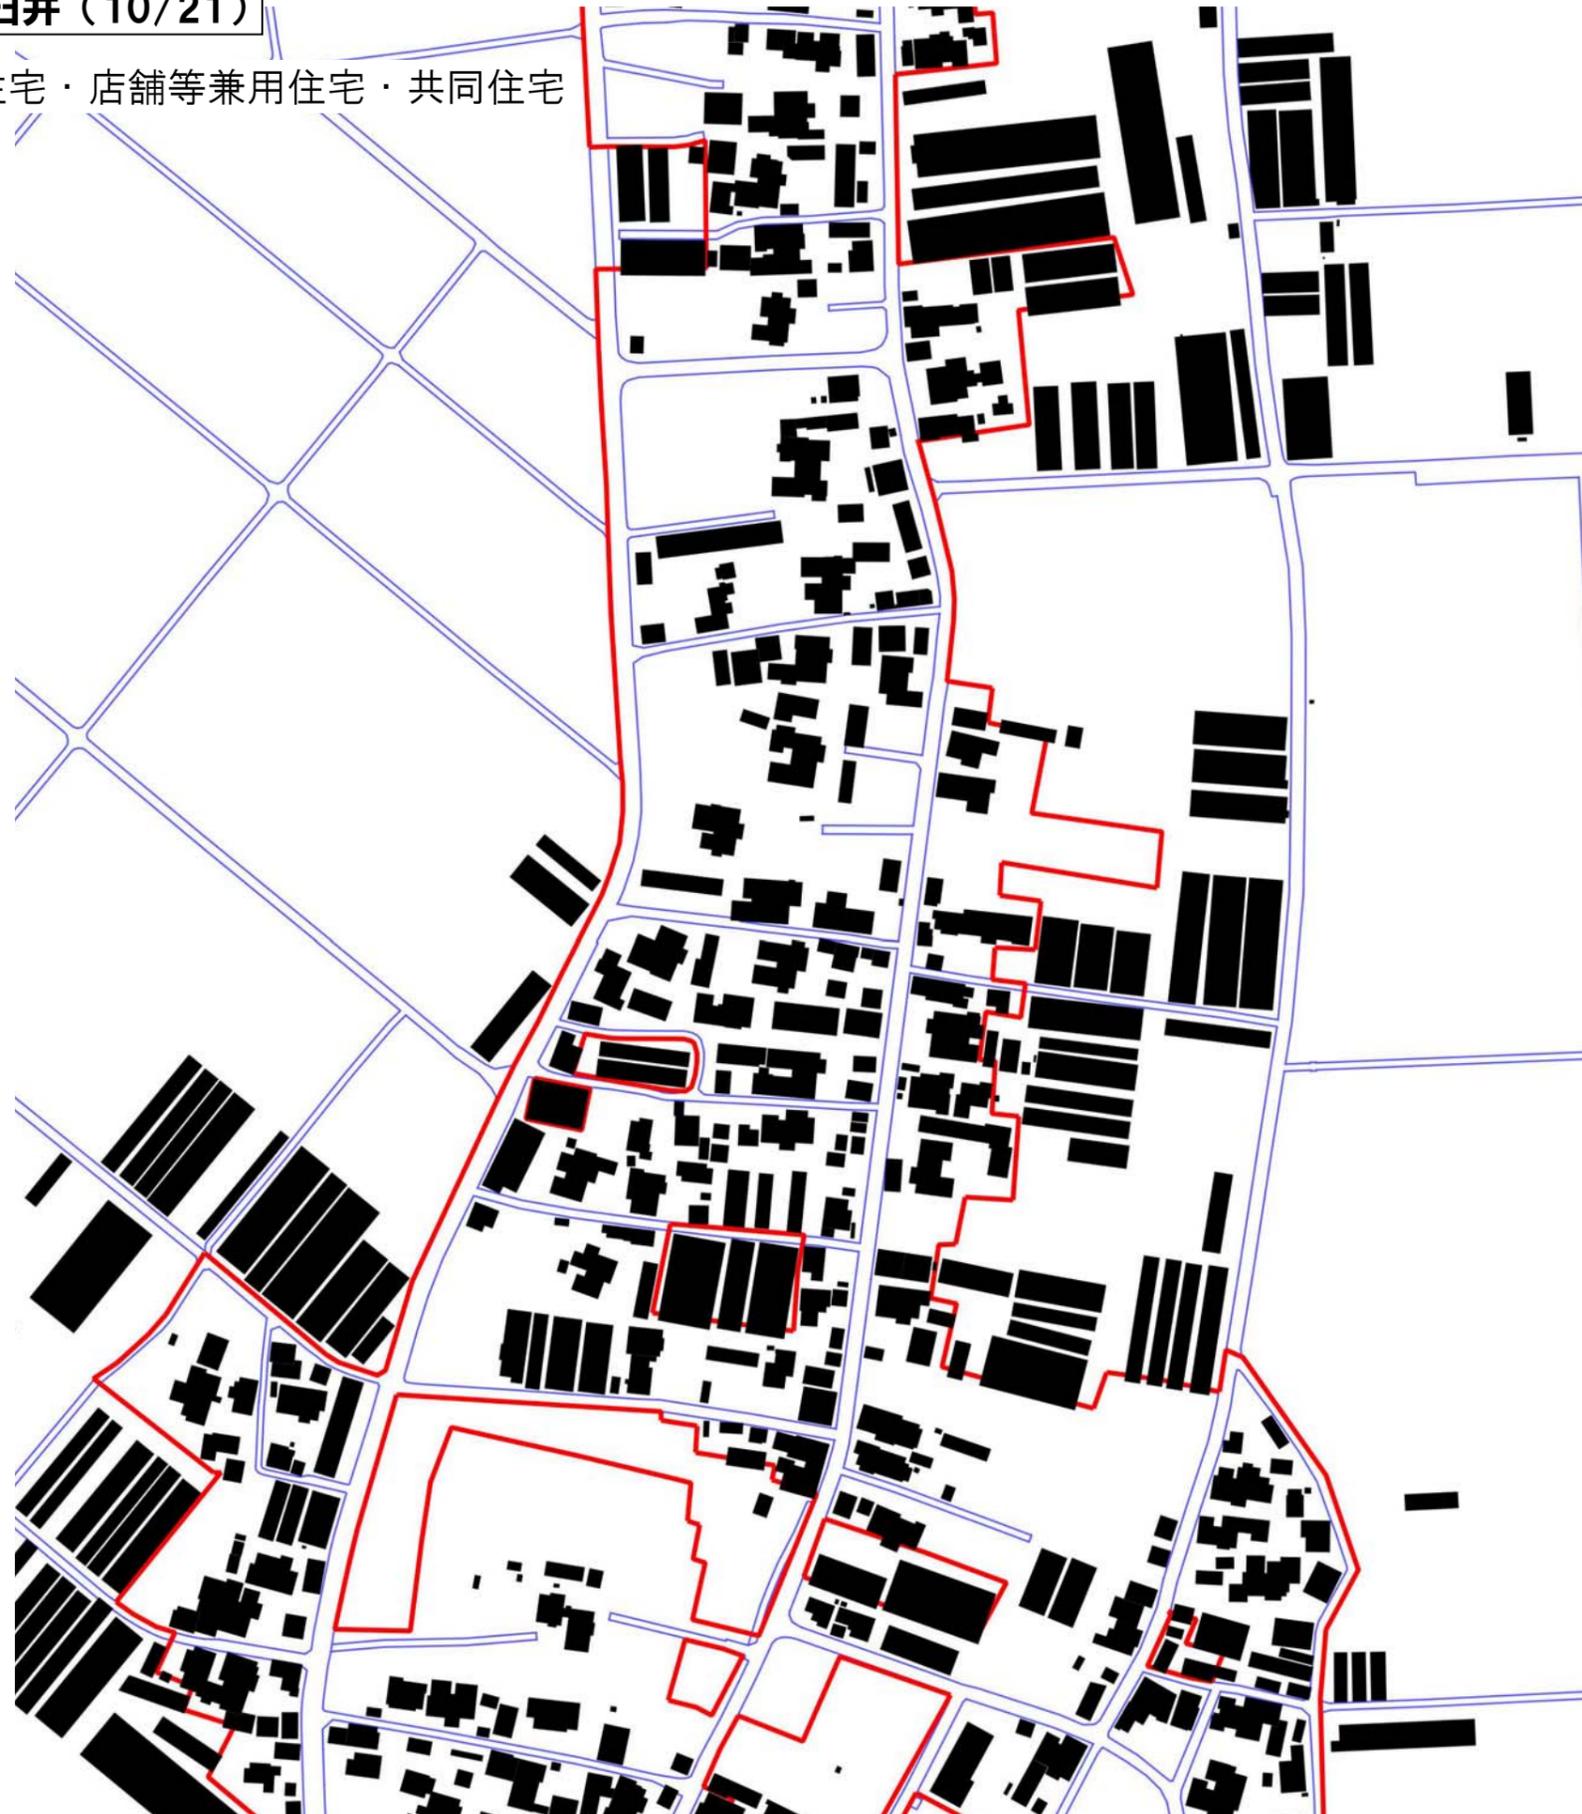

予定建築物の用途：戸建住宅・店舗等兼用住宅・共同住宅

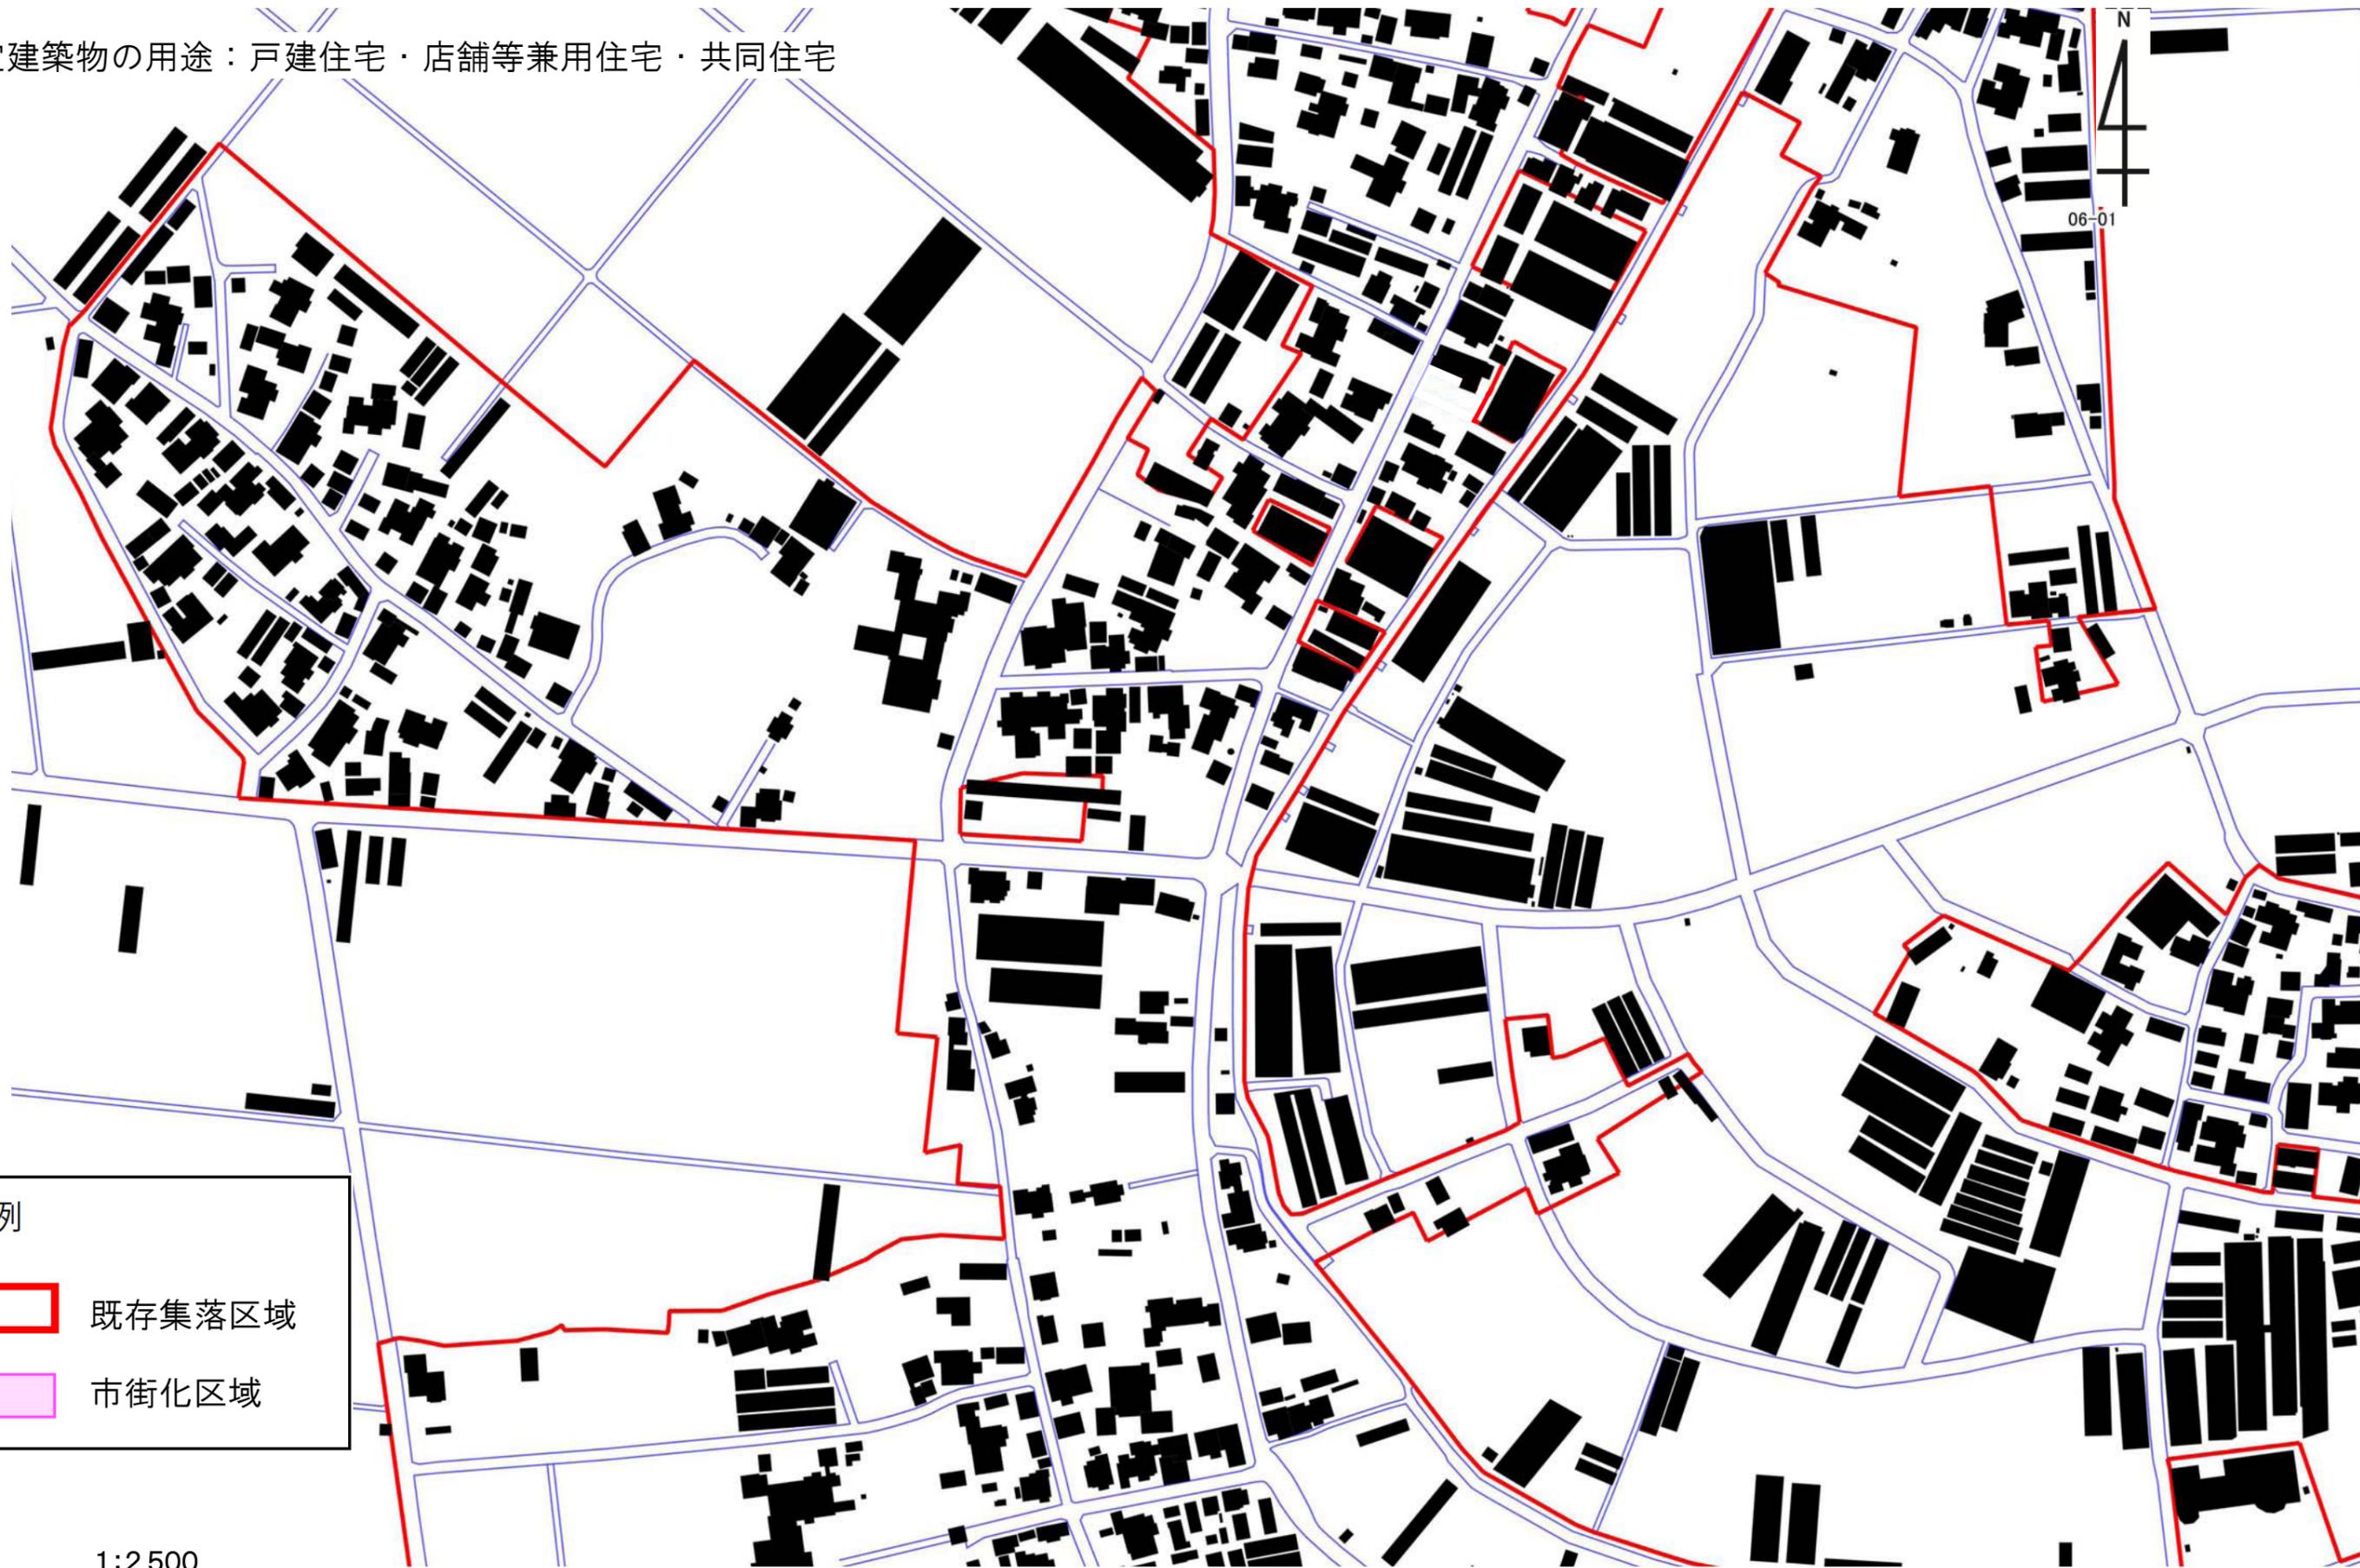

凡例

- 既存集落区域
- 市街化区域


1:2,500

0 100 200 m

06-001-12 鷲巻・大郷・臼井 (12/21)

06-001-11 鷲巻・大郷・臼井(11/21)

06-001-13
鷲巻・大郷・臼井
(13/21)

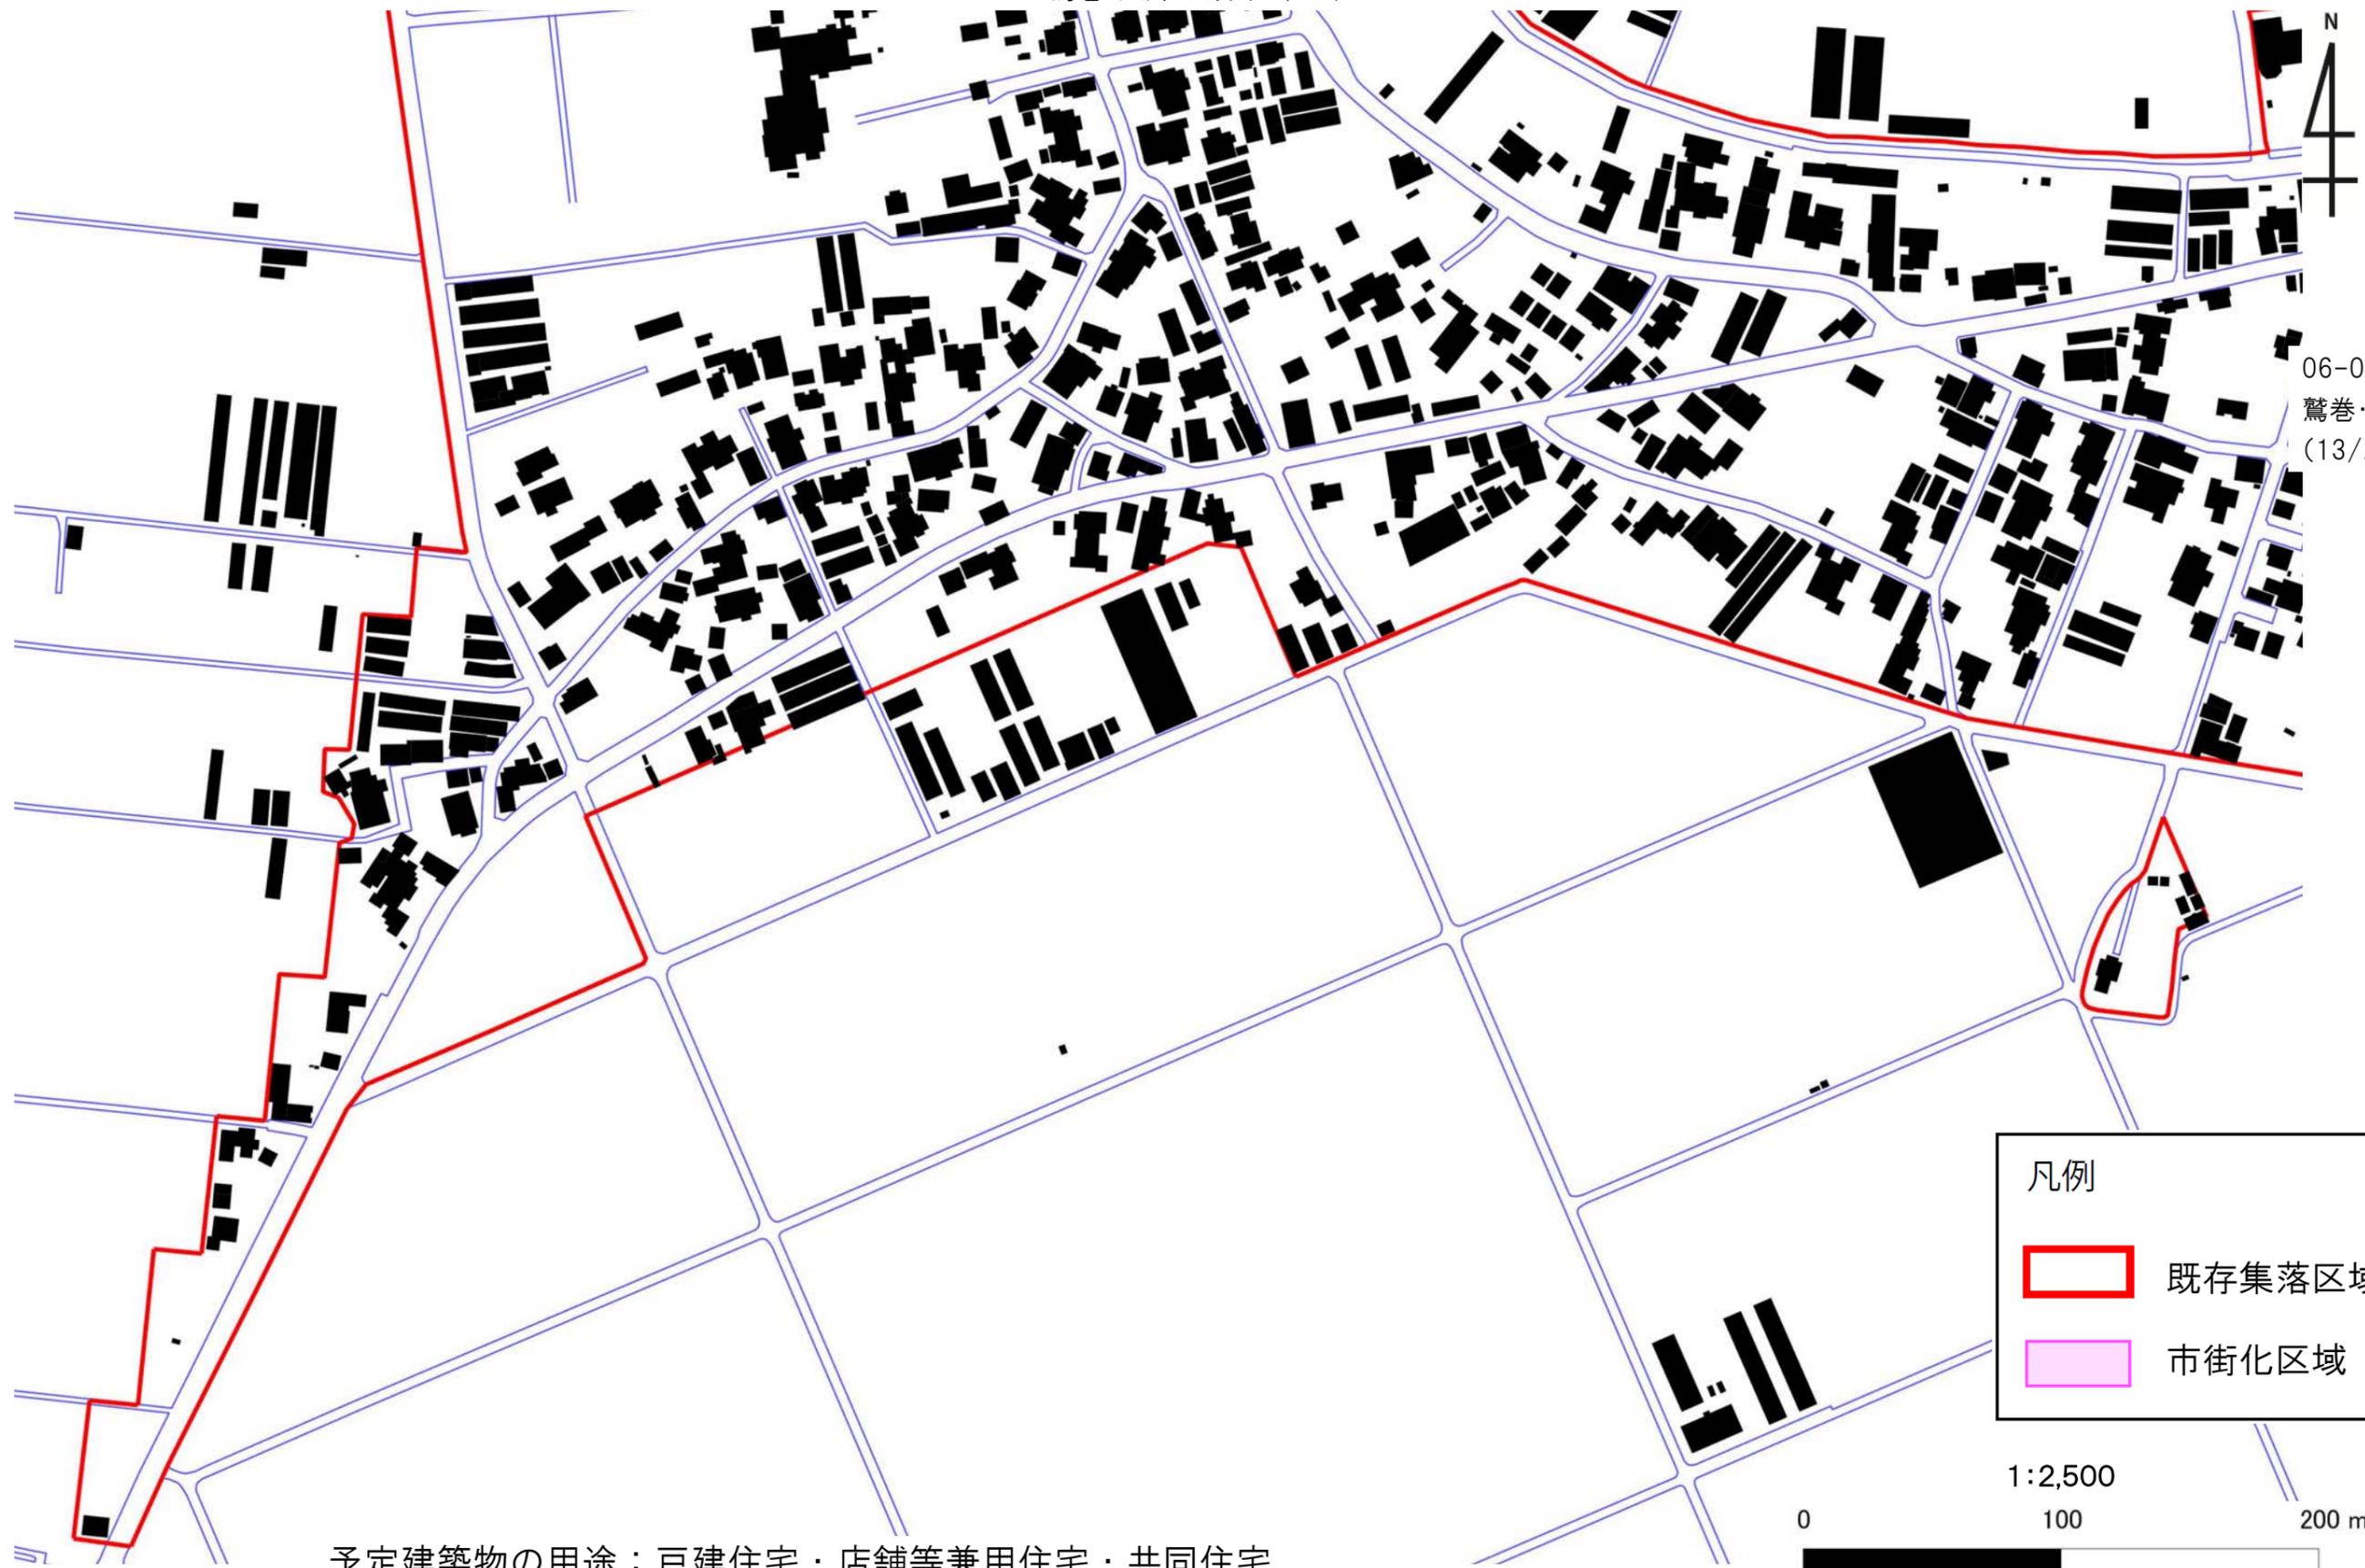

凡例

	既存集落区域
	市街化区域

予定建築物の用途：戸建住宅・店舗等兼用住宅・共同住宅

06-001-13 鷺巻・大郷・臼井 (13/21)

予定建築物の用途：戸建住宅・店舗等兼用住宅・共同住宅

1:2,500

0 100 200 m

凡例

-  既存集落区域
-  市街化区域




06-001-12
鷺巻・大郷・臼井
(12/21)

06-001-14 鷺巻・大郷・臼井(14/21)

06-001-14 鷲巻・大郷・臼井 (14/21)

予定建築物の用途：戸建住宅・店舗等兼用住宅・共同住宅

06-001-13 鷲巻・大郷・臼井(13/21)

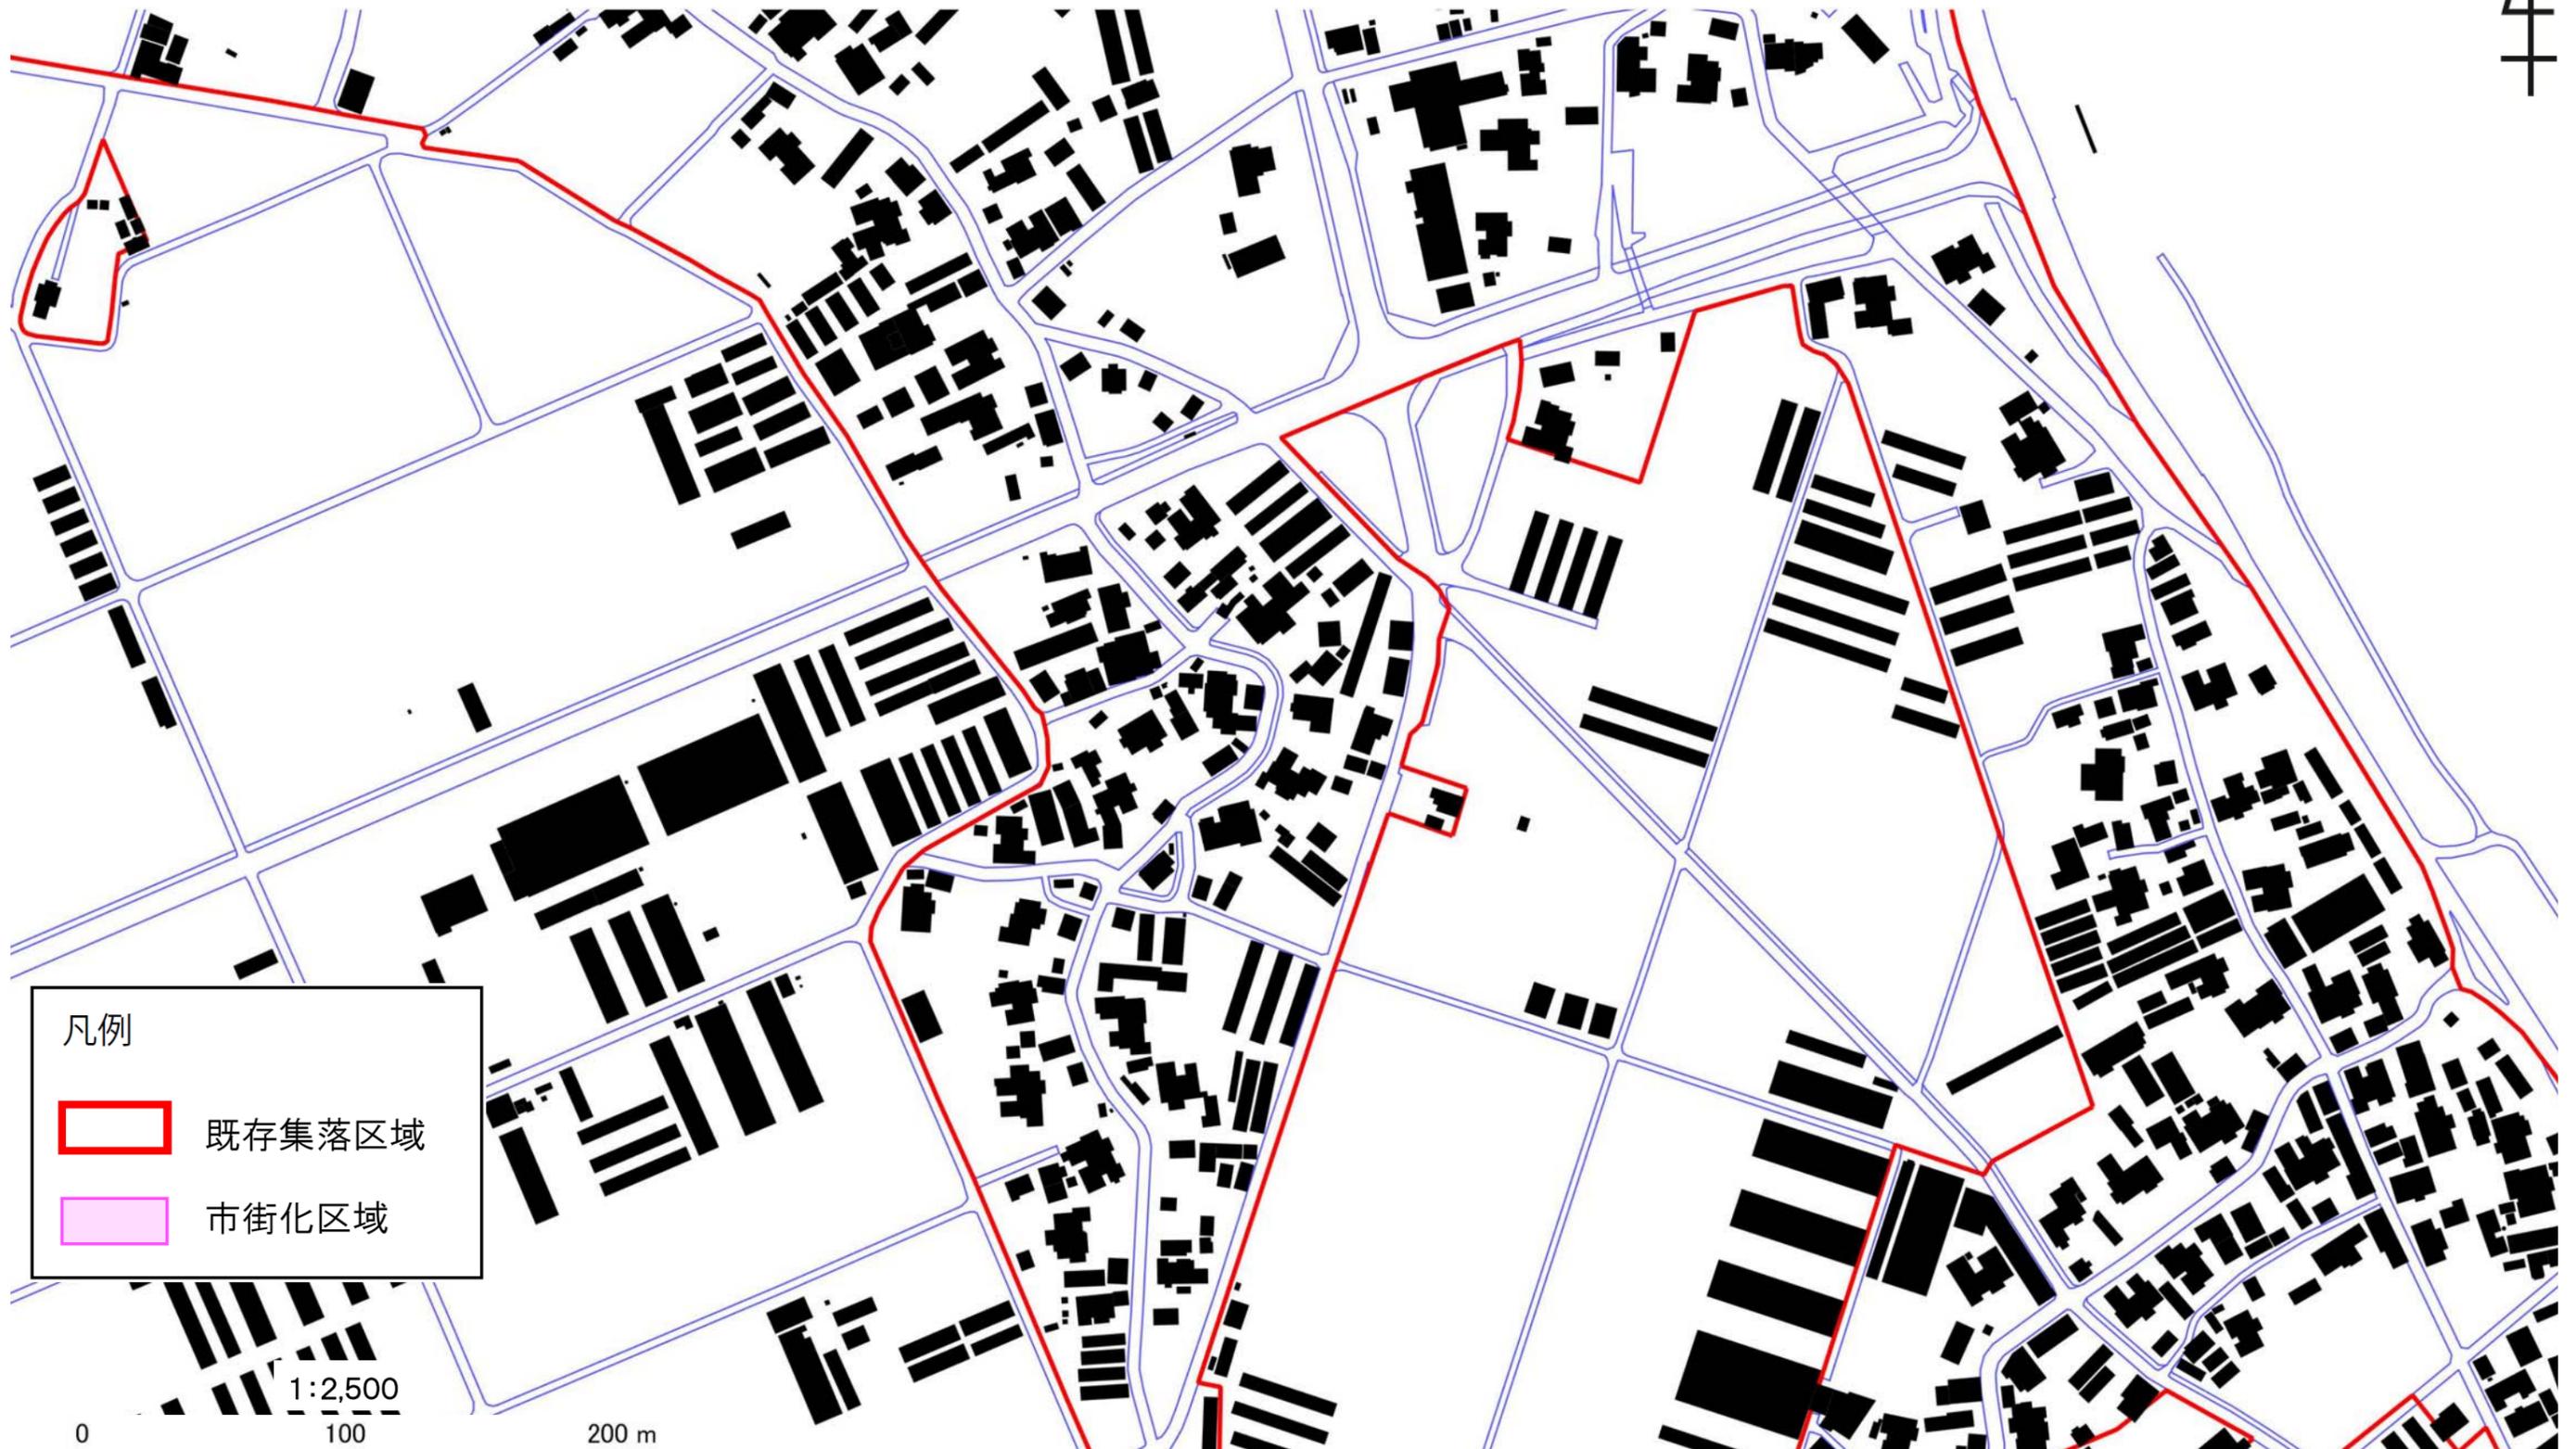

06-001-15 鷲巻・大郷・臼井(15/21)

06-001-15 鷲巻・大郷・臼井 (15/21)

06-001-14 鷲巻・大郷・臼井 (14/21)



予定建築物の用途：戸建住宅・店舗等兼用住宅・共同住宅

凡例

-  既存集落区域
-  市街化区域

1:2,500



06-001-16 鷲巻・大郷・臼井 (16/21)

06-001-17 鷲巻・大郷・臼井(17/21)

06-001-06
鷲巻・大郷・臼井
(6/21)



凡例

- 既存集落区域
- 市街化区域

1:2,500




予定建築物の用途：戸建住宅・店舗等兼用住宅・共同住宅

06-001-19 鷲巻・大郷・臼井(19/21)

06-001-17 鷺巻・大郷・臼井 (17/21)


06-001-18 鷺巻・大郷・臼井(18/21)

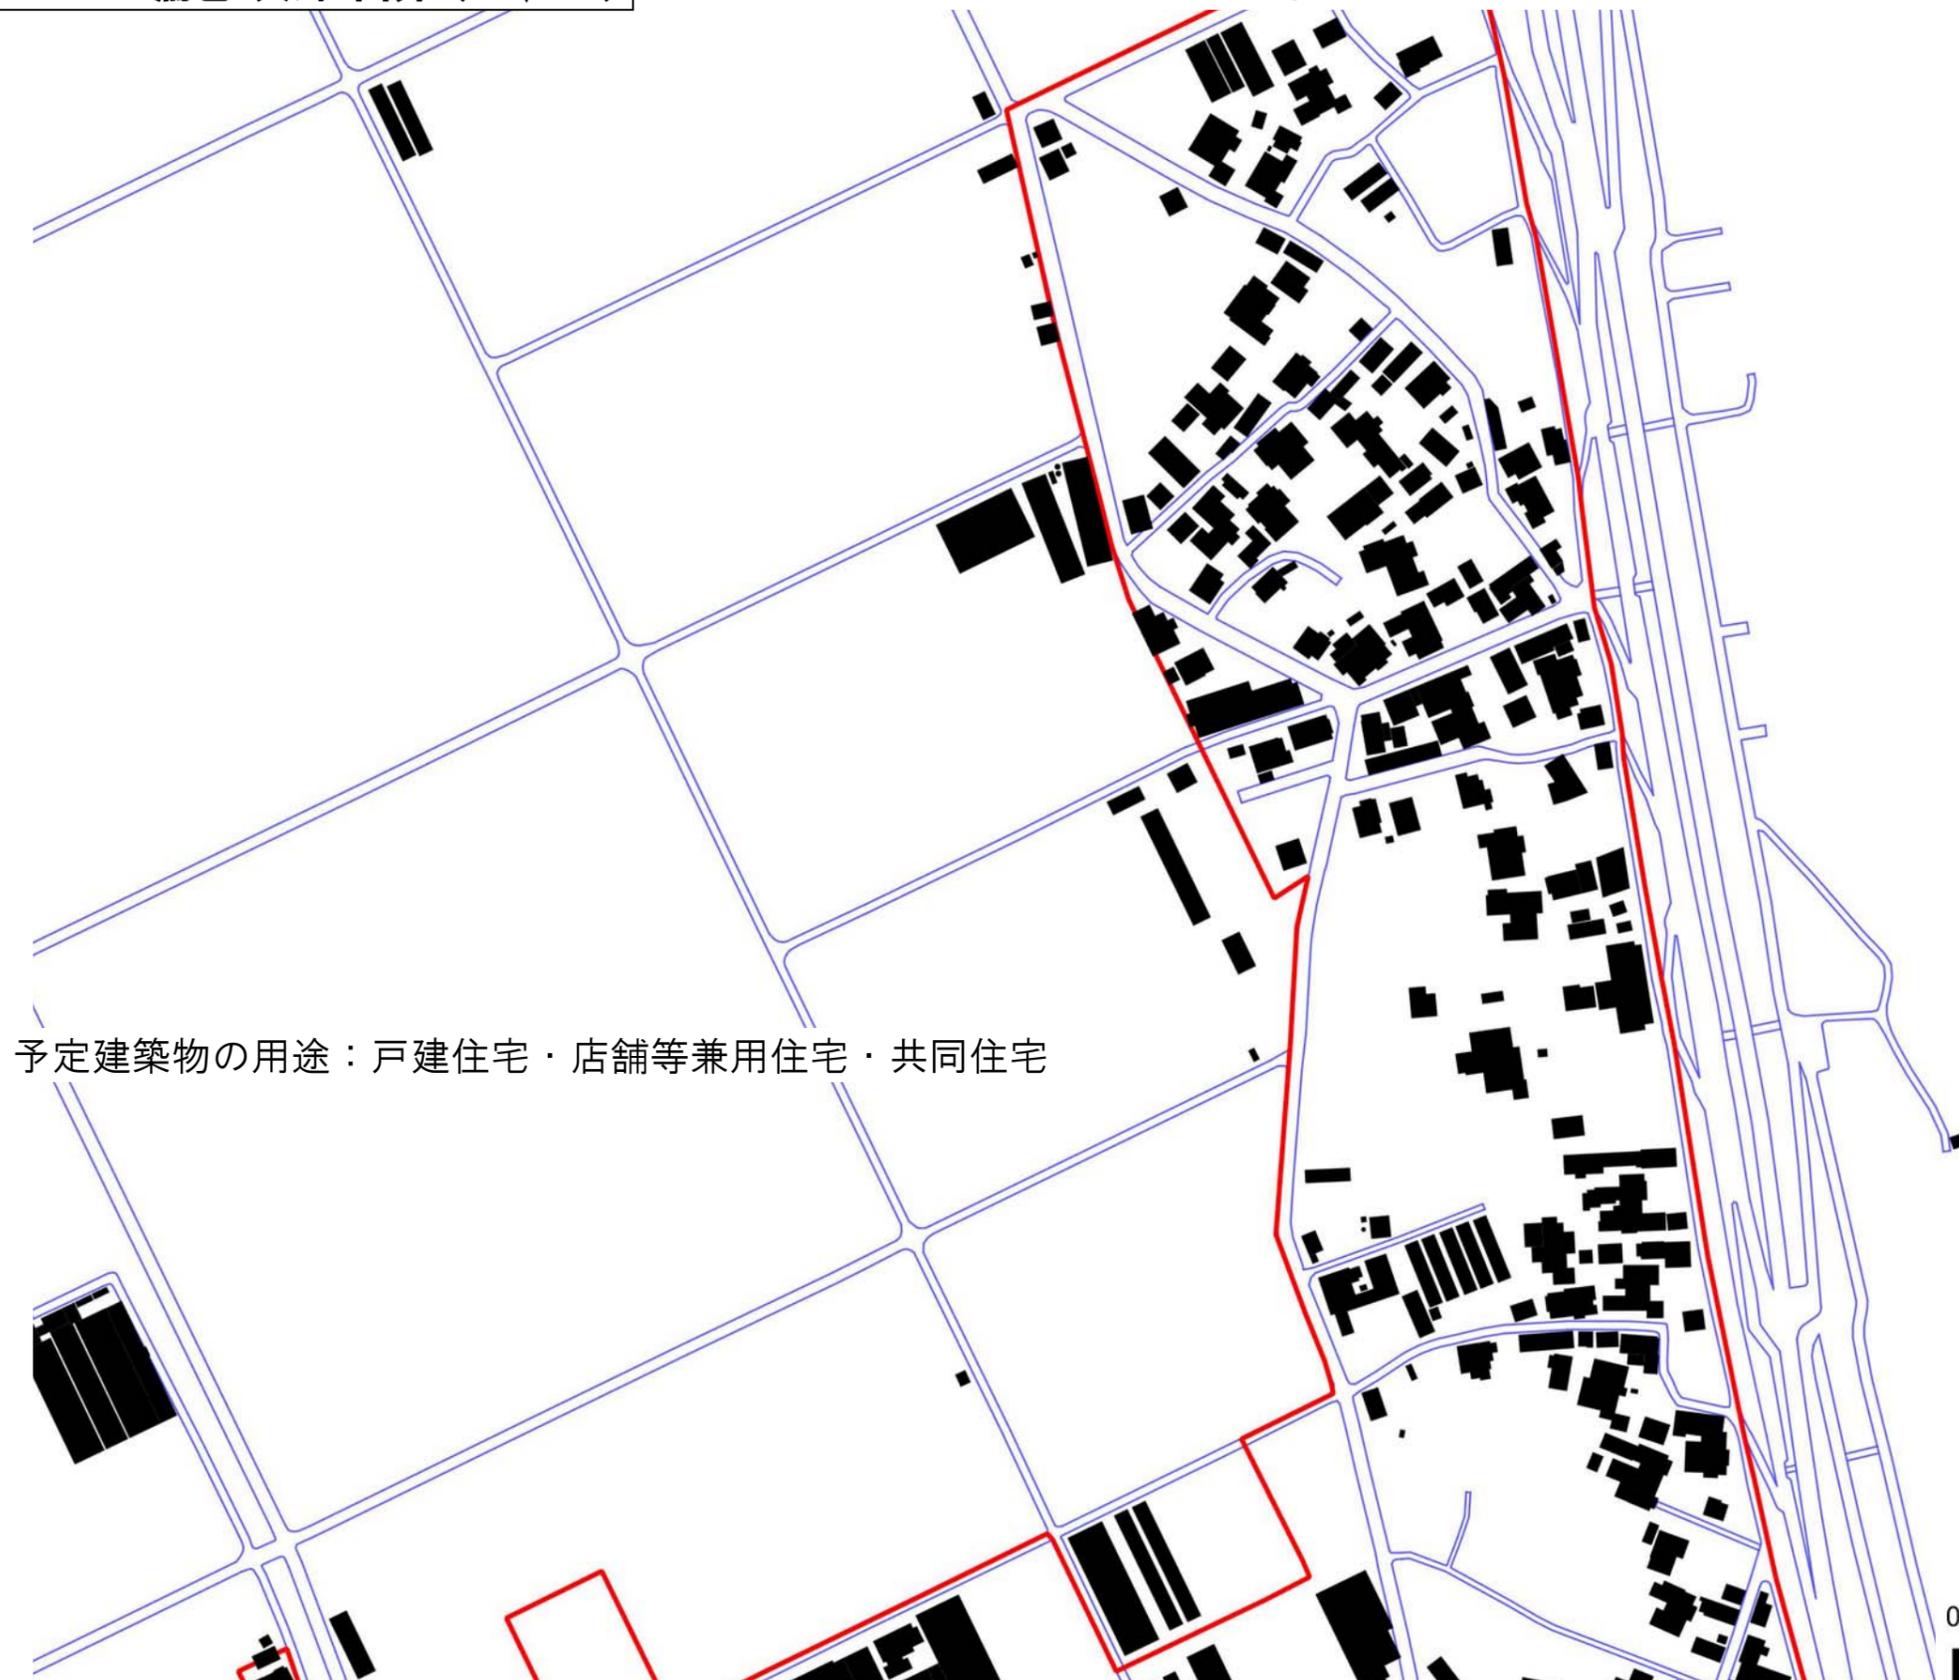

予定建築物の用途：戸建住宅・店舗等兼用住宅・共同住宅

凡例


-  既存集落区域
-  市街化区域

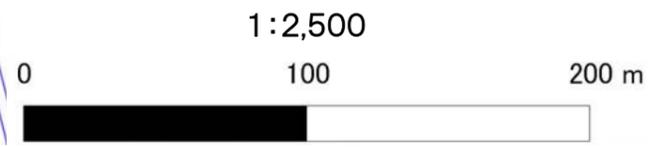

06-001-16 鷺巻・大郷・臼井(16/21)

06-001-18 鷲巻・大郷・臼井 (18/21)


予定建築物の用途：戸建住宅・店舗等兼用住宅・共同住宅

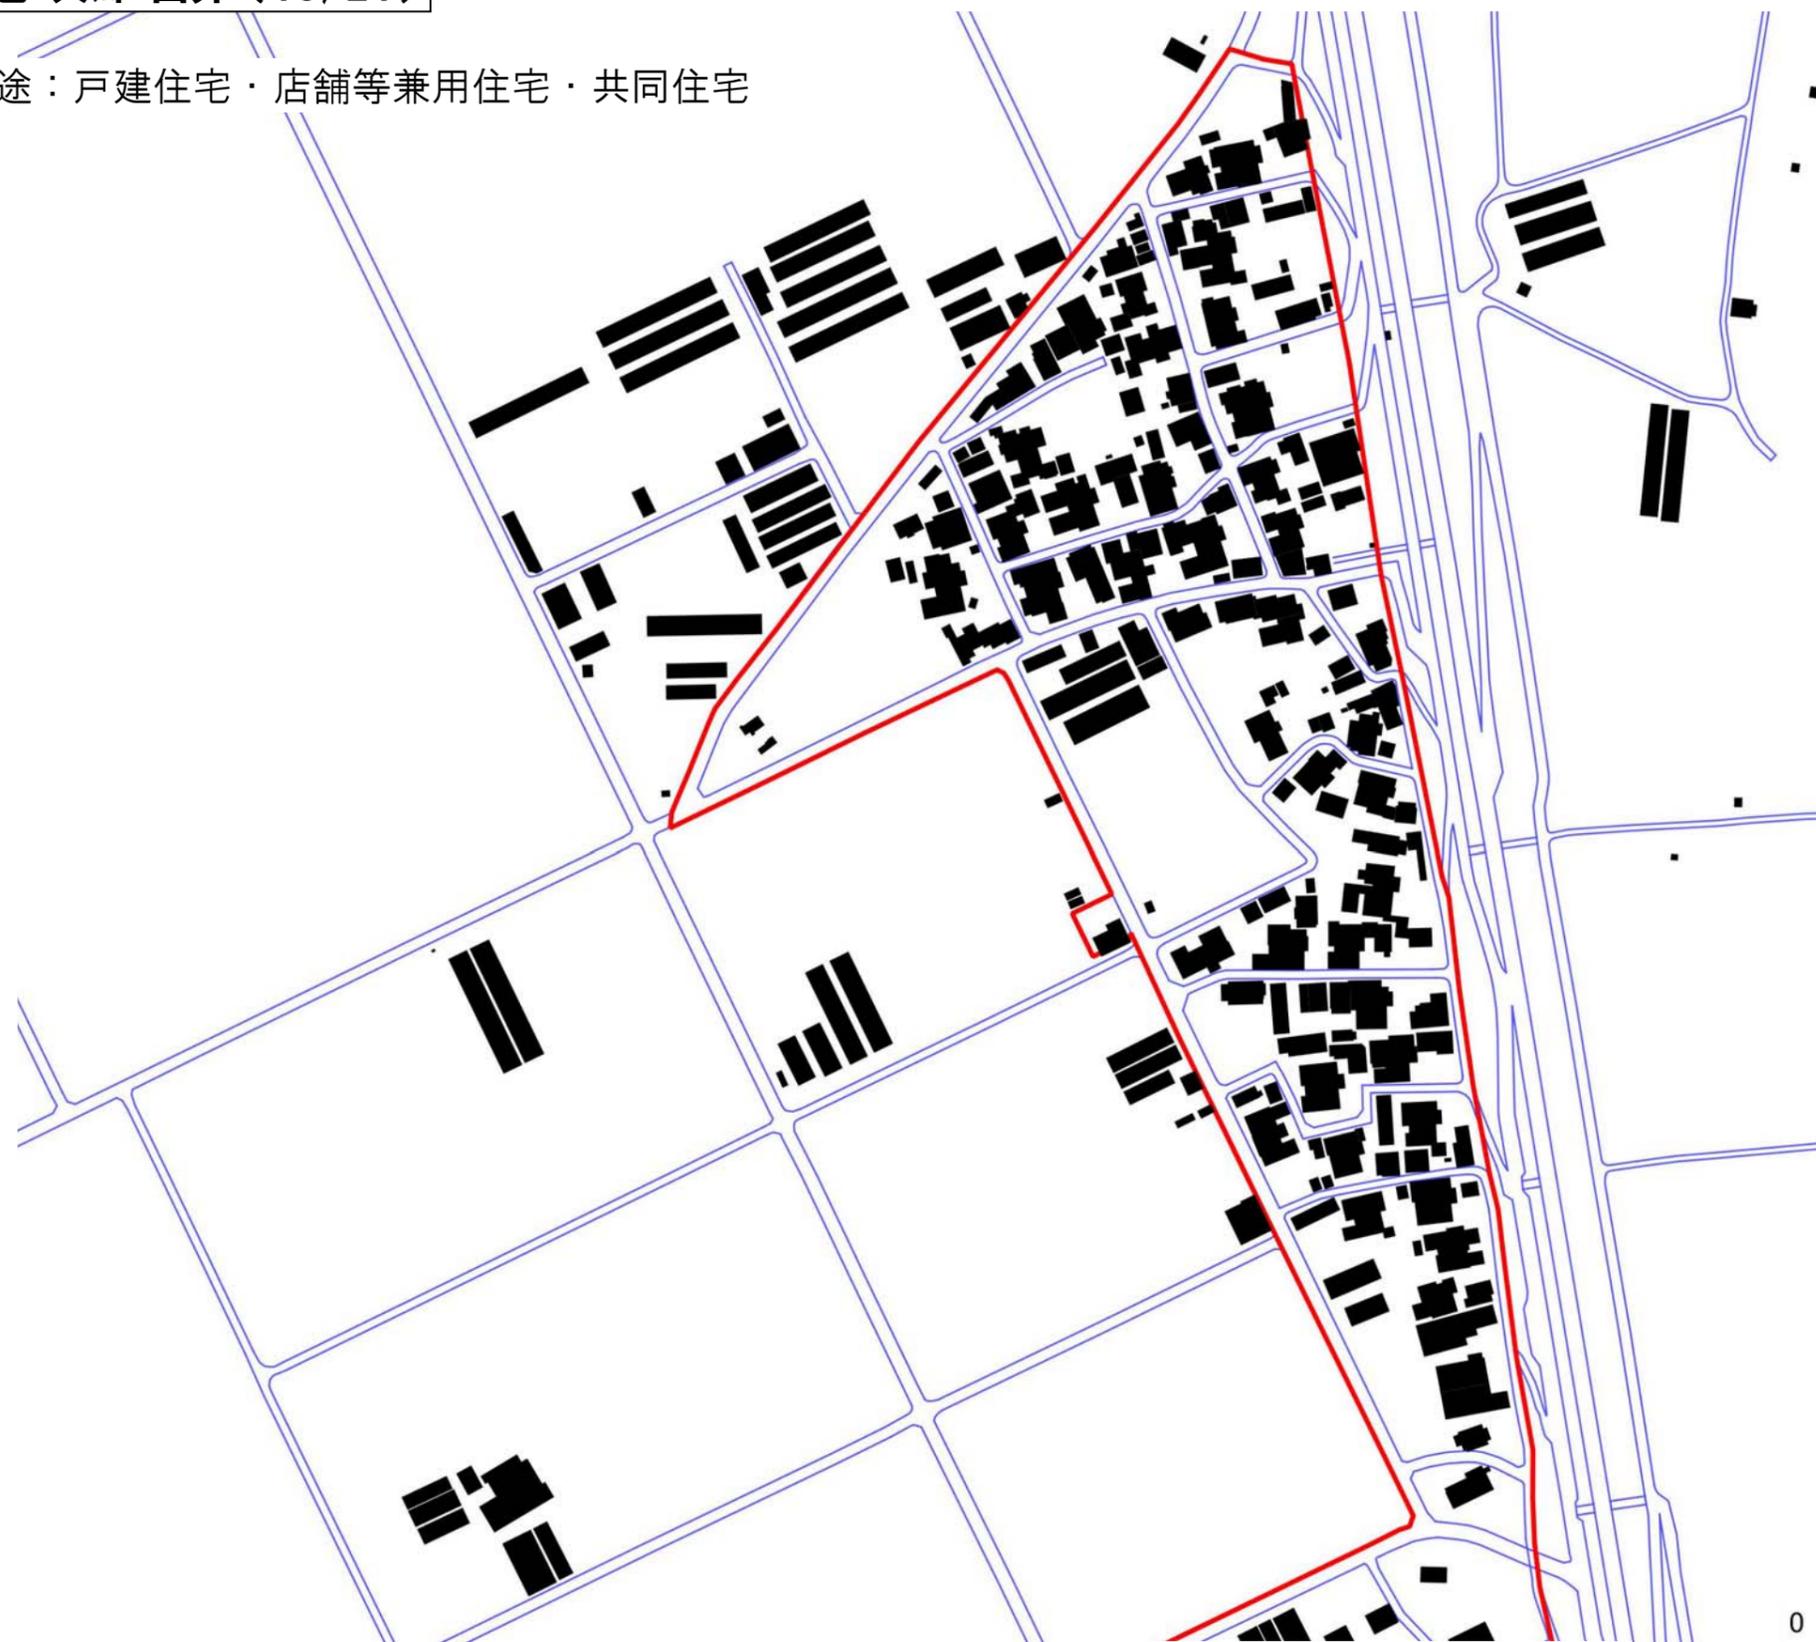

凡例

-  既存集落区域
-  市街化区域

06-001-17 鷲巻・大郷・臼井(17/21)

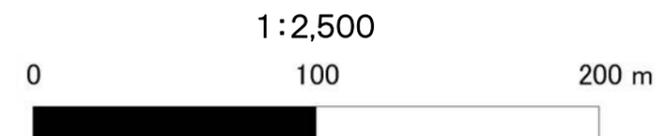

06-001-19 鷲巻・大郷・臼井 (19/21)


予定建築物の用途：戸建住宅・店舗等兼用住宅・共同住宅

06-001-18 鷲巻・大郷・臼井(18/21)



凡例

-  既存集落区域
-  市街化区域

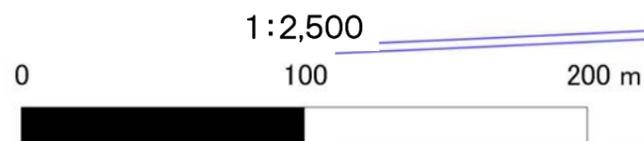


06-001-20 鷲巻・大郷・臼井(20/21)

06-001-20 鷲巻・大郷・臼井 (20/21)

06-001-19 鷲巻・大郷・臼井(19/21)

予定建築物の用途：戸建住宅・店舗等兼用住宅・共同住宅

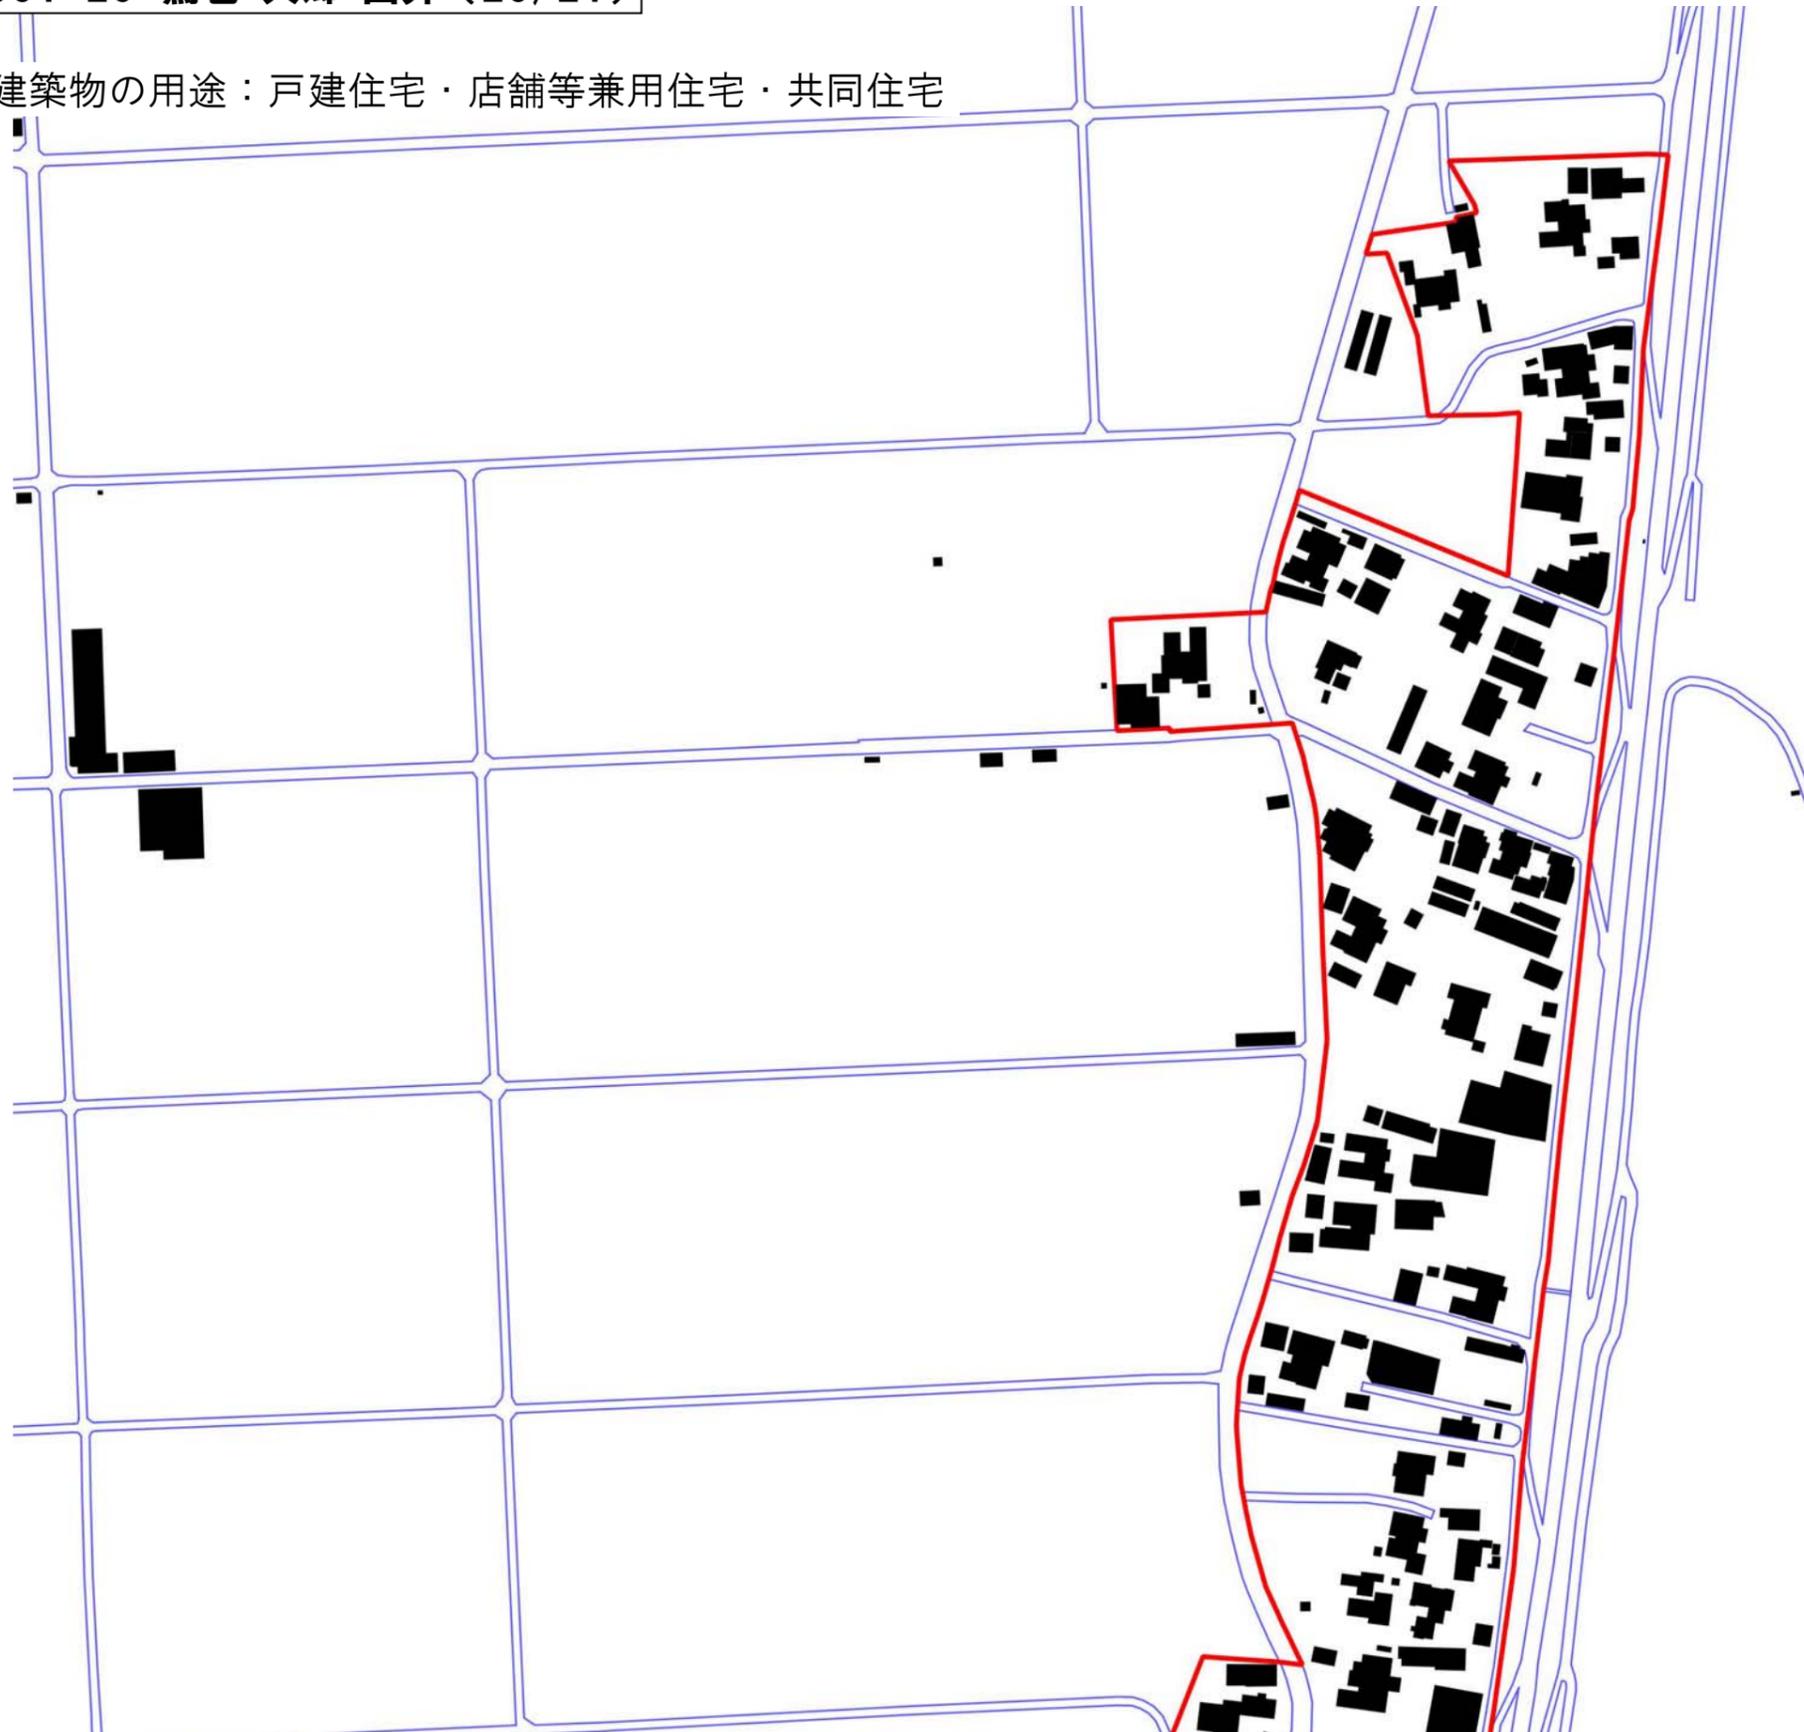

凡例

- 既存集落区域
- 市街化区域

1:2,500

0 100 200 m




06-001-21 鷲巻・大郷・臼井(21/21)

06-001-21 鷺巻・大郷・臼井 (21/21)

06-001-20 鷺巻・大郷・臼井(20/21)

予定建築物の用途：戸建住宅・店舗等兼用住宅・共同住宅

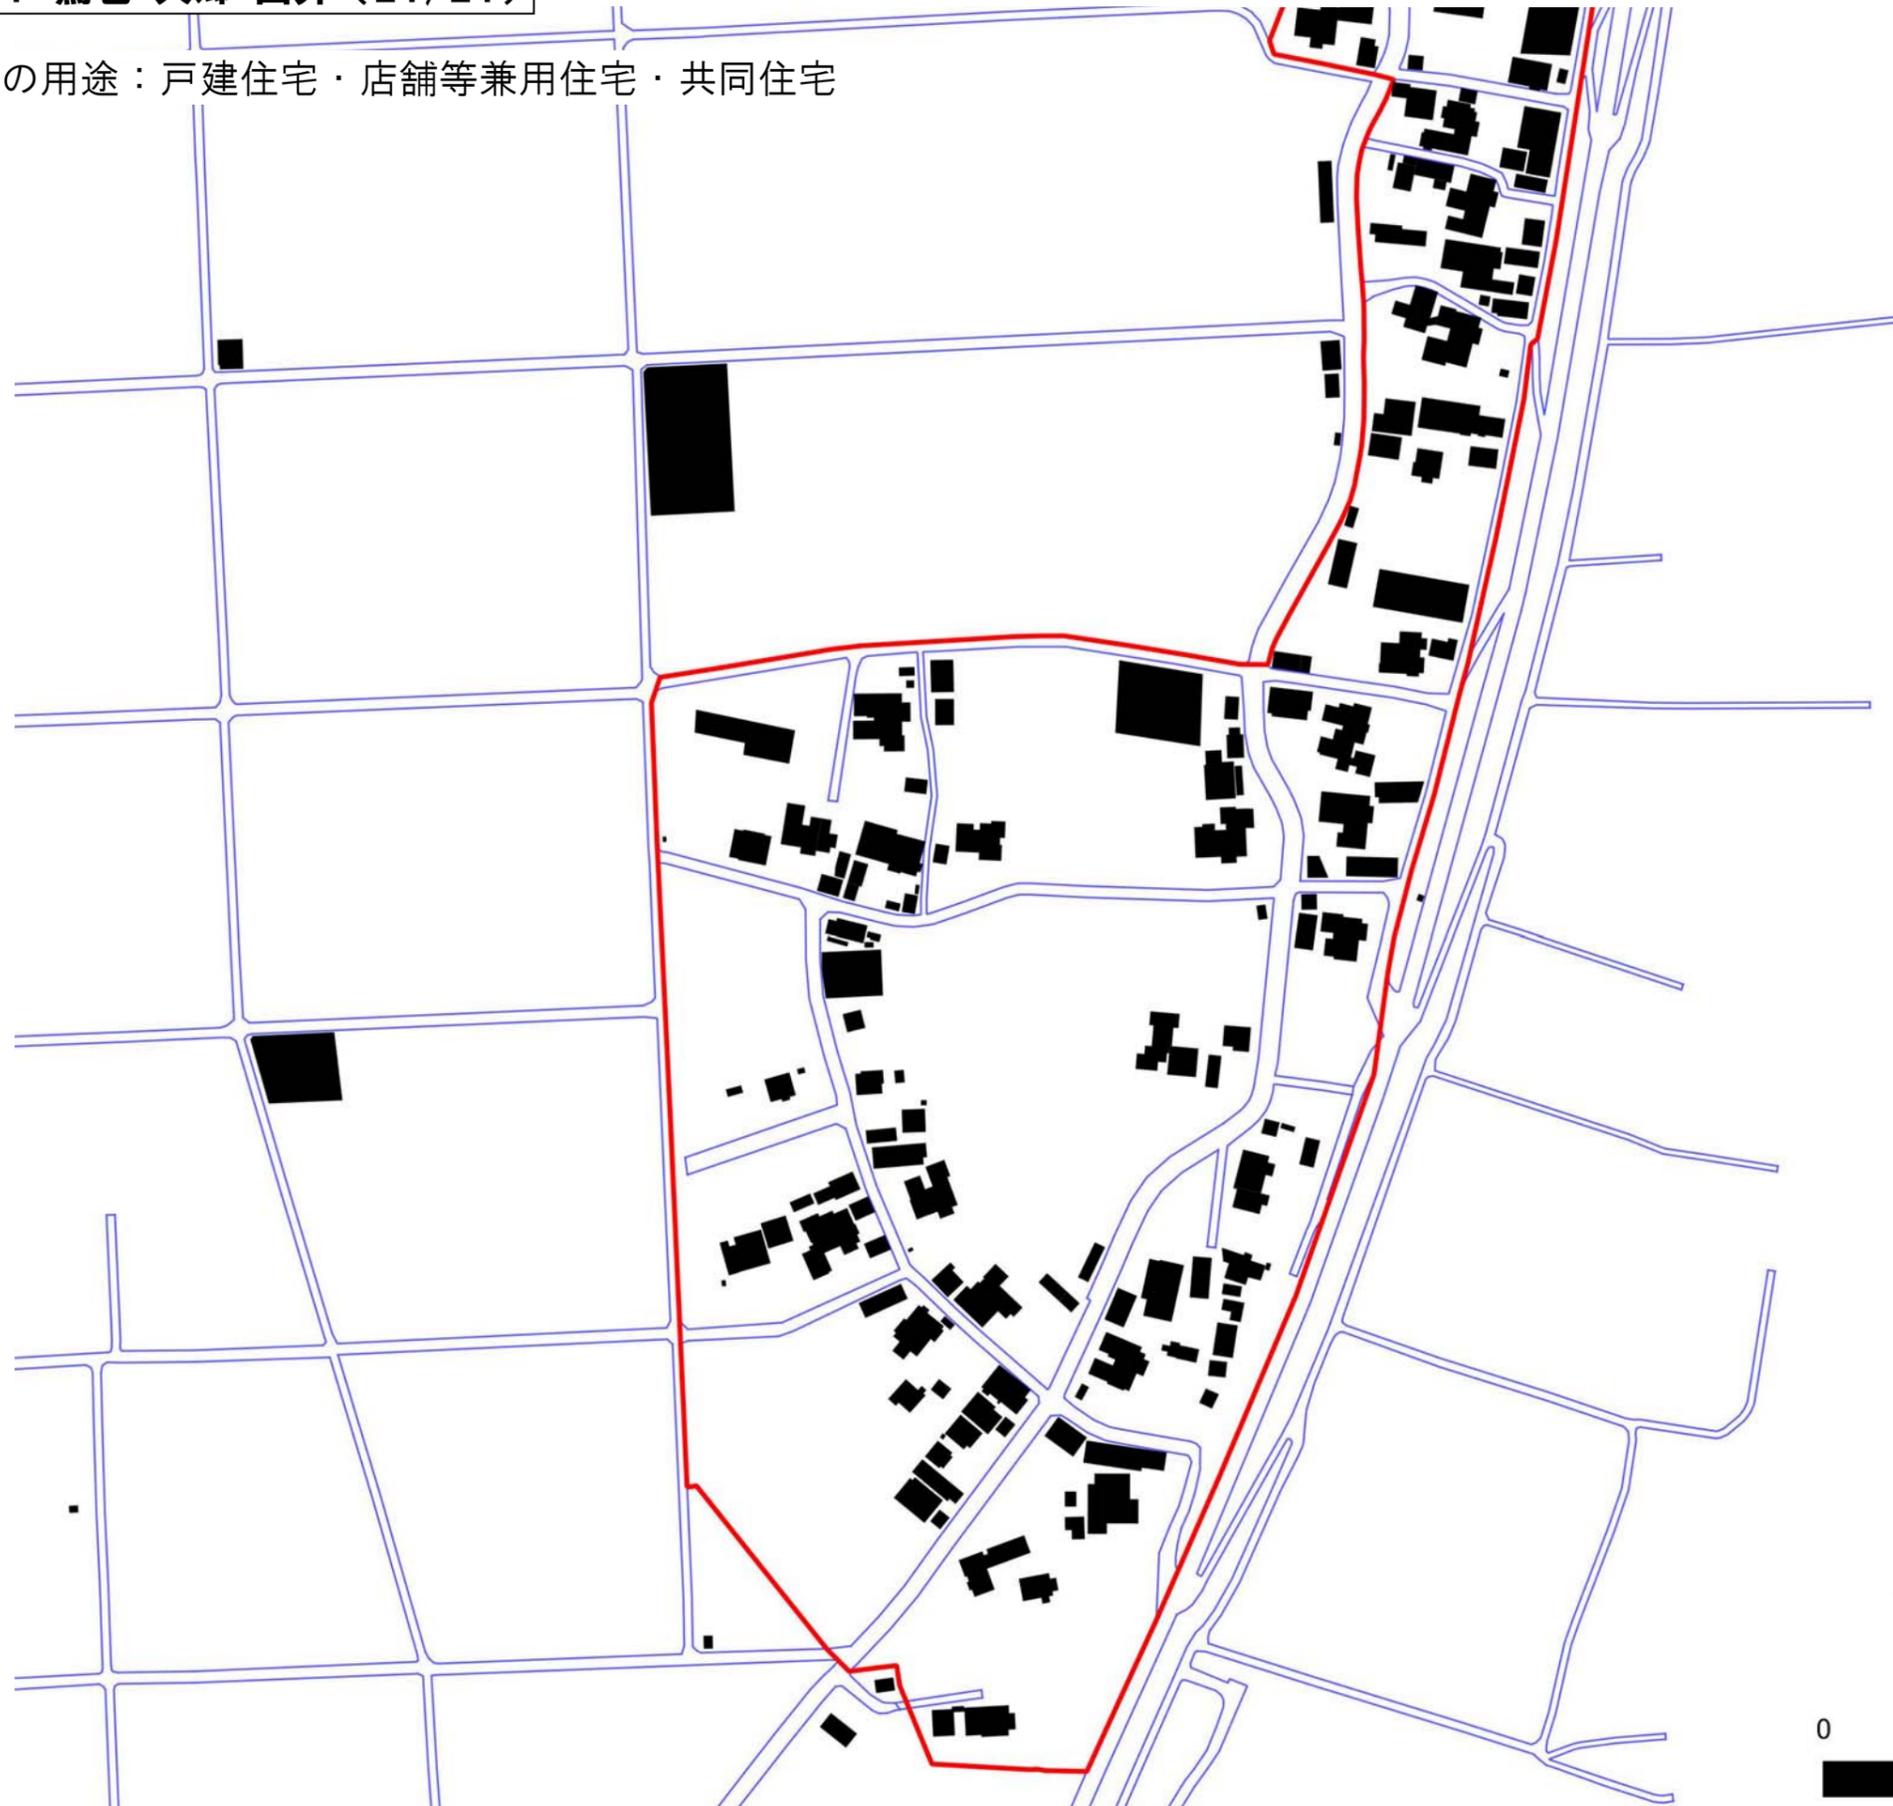

凡例

-  既存集落区域
-  市街化区域

