豊栄団地土地区画整理事業　確定測量図　(第1工区)

1:500

葛塚字卿原

葛塚字上大口

詳細図 S=1:50

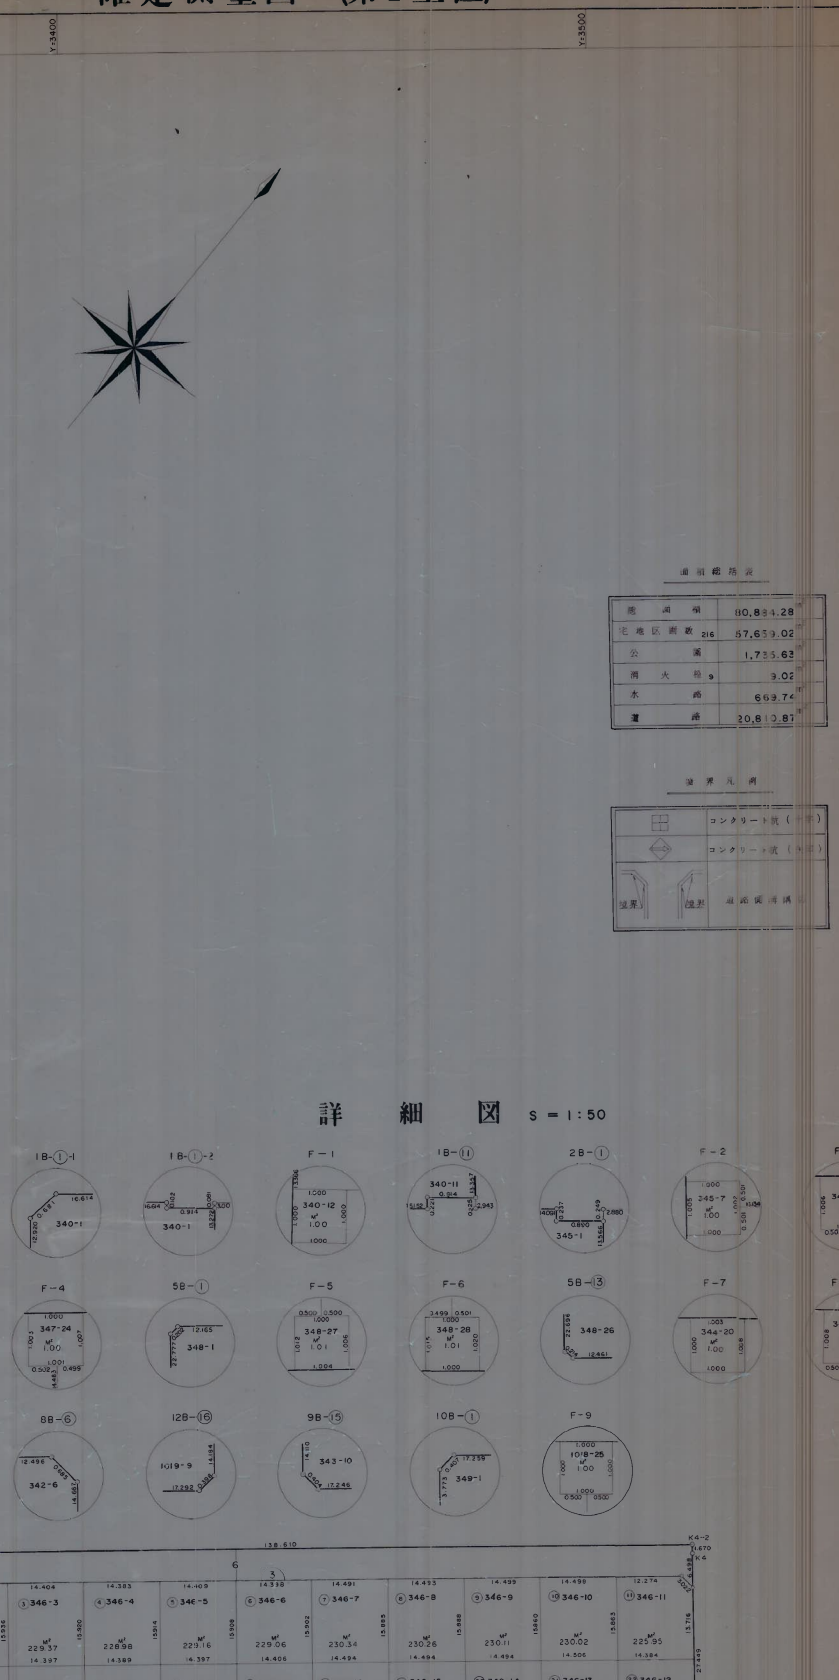

面積総括表	
総面積	80,834.28㎡
宅地区画数 216	57,659.02㎡
公園	1,735.63㎡
消火栓 9	3.02㎡
水路	669.74㎡
道路	20,810.87㎡

境界凡例

- コンクリート杭（○印）
- コンクリート鋲（⊕印）
- 境界
- 道路境界線

昭和56年5月25日

新潟県新潟市大畑町5220番地
パシフィックエンジニヤリング株式会社
代表取締役　坂本義勝

1:500

豊栄団地土地区画整理事業　確定測量図（第2工区）

2

柳原

詳細図 S=1:50

F-24 F-25 F-26 F-27 F-28

F-29 F-30 F-31 F-32 F-33

F-34 F-35 F-36

1:500

1：500

豊栄団地土地区画整理事業　　確定測量図　(第2工区)

詳　細　図　S＝1：50

F－10　F－11　F－12　F－13　F－14　F－15

F－16　F－17　F－18　F－19　F－20

F－21　F－22　F－23

柳　原

1：500