


1:4,000

新潟都市計画事業 豊栄インター南土地区画整理事業
案 内 図

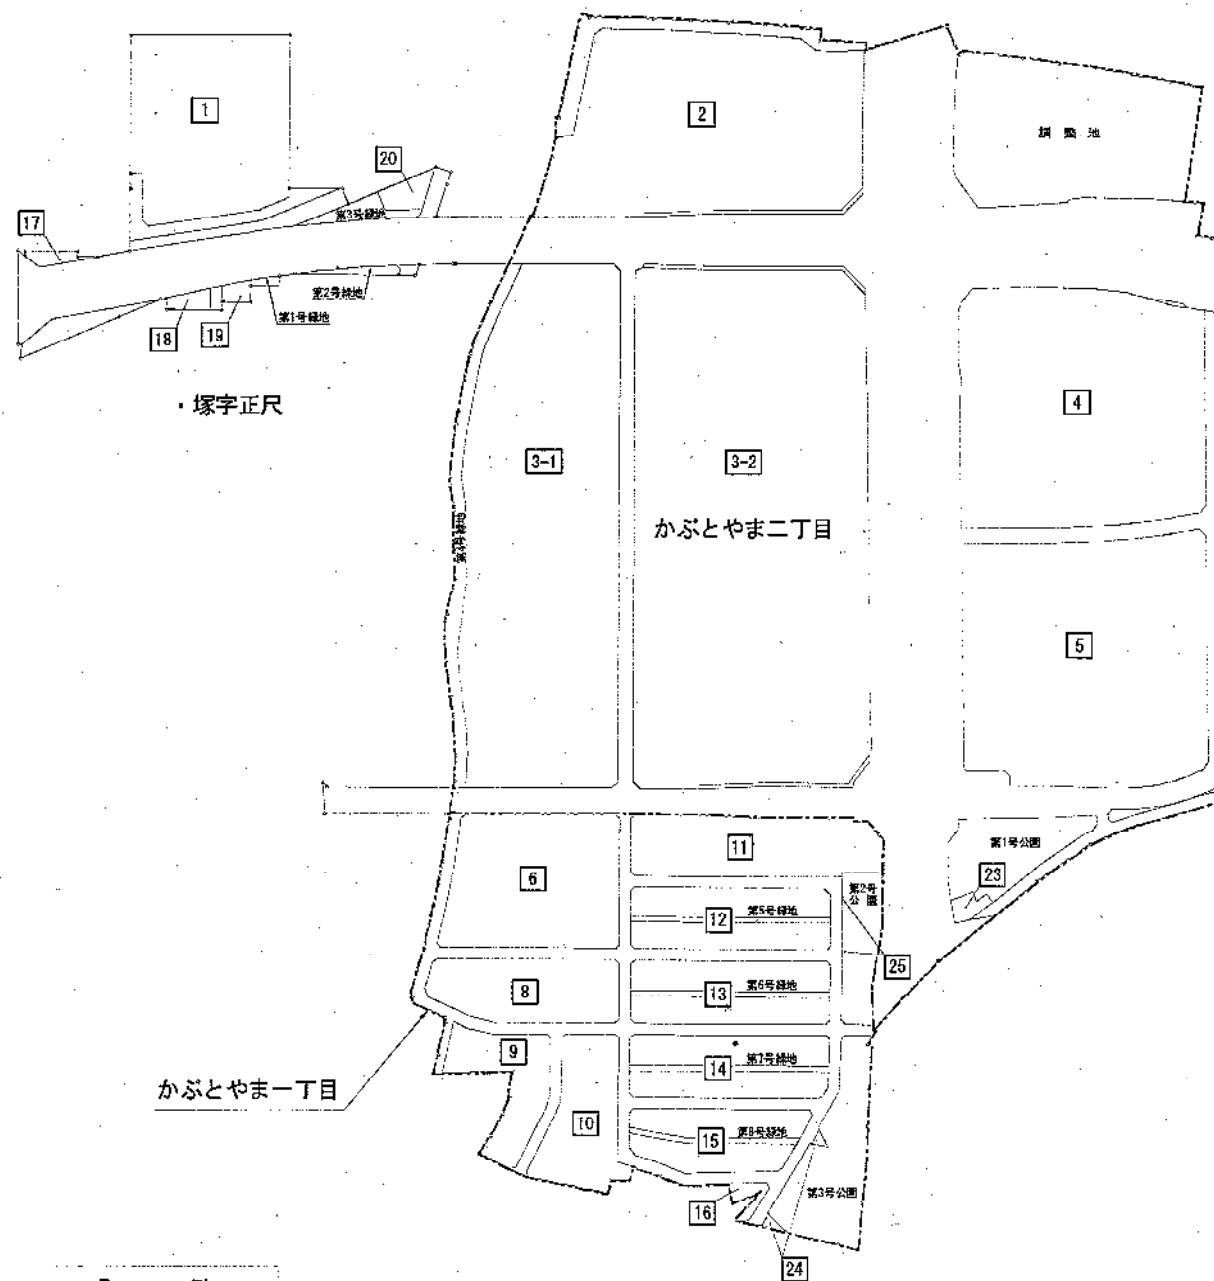



凡 例	
	施行地区界
	町 界
	街区番号

豊栄インター南土地区画整理事業



・塚字正尺

換 地 図

縮 尺 500分 之 1

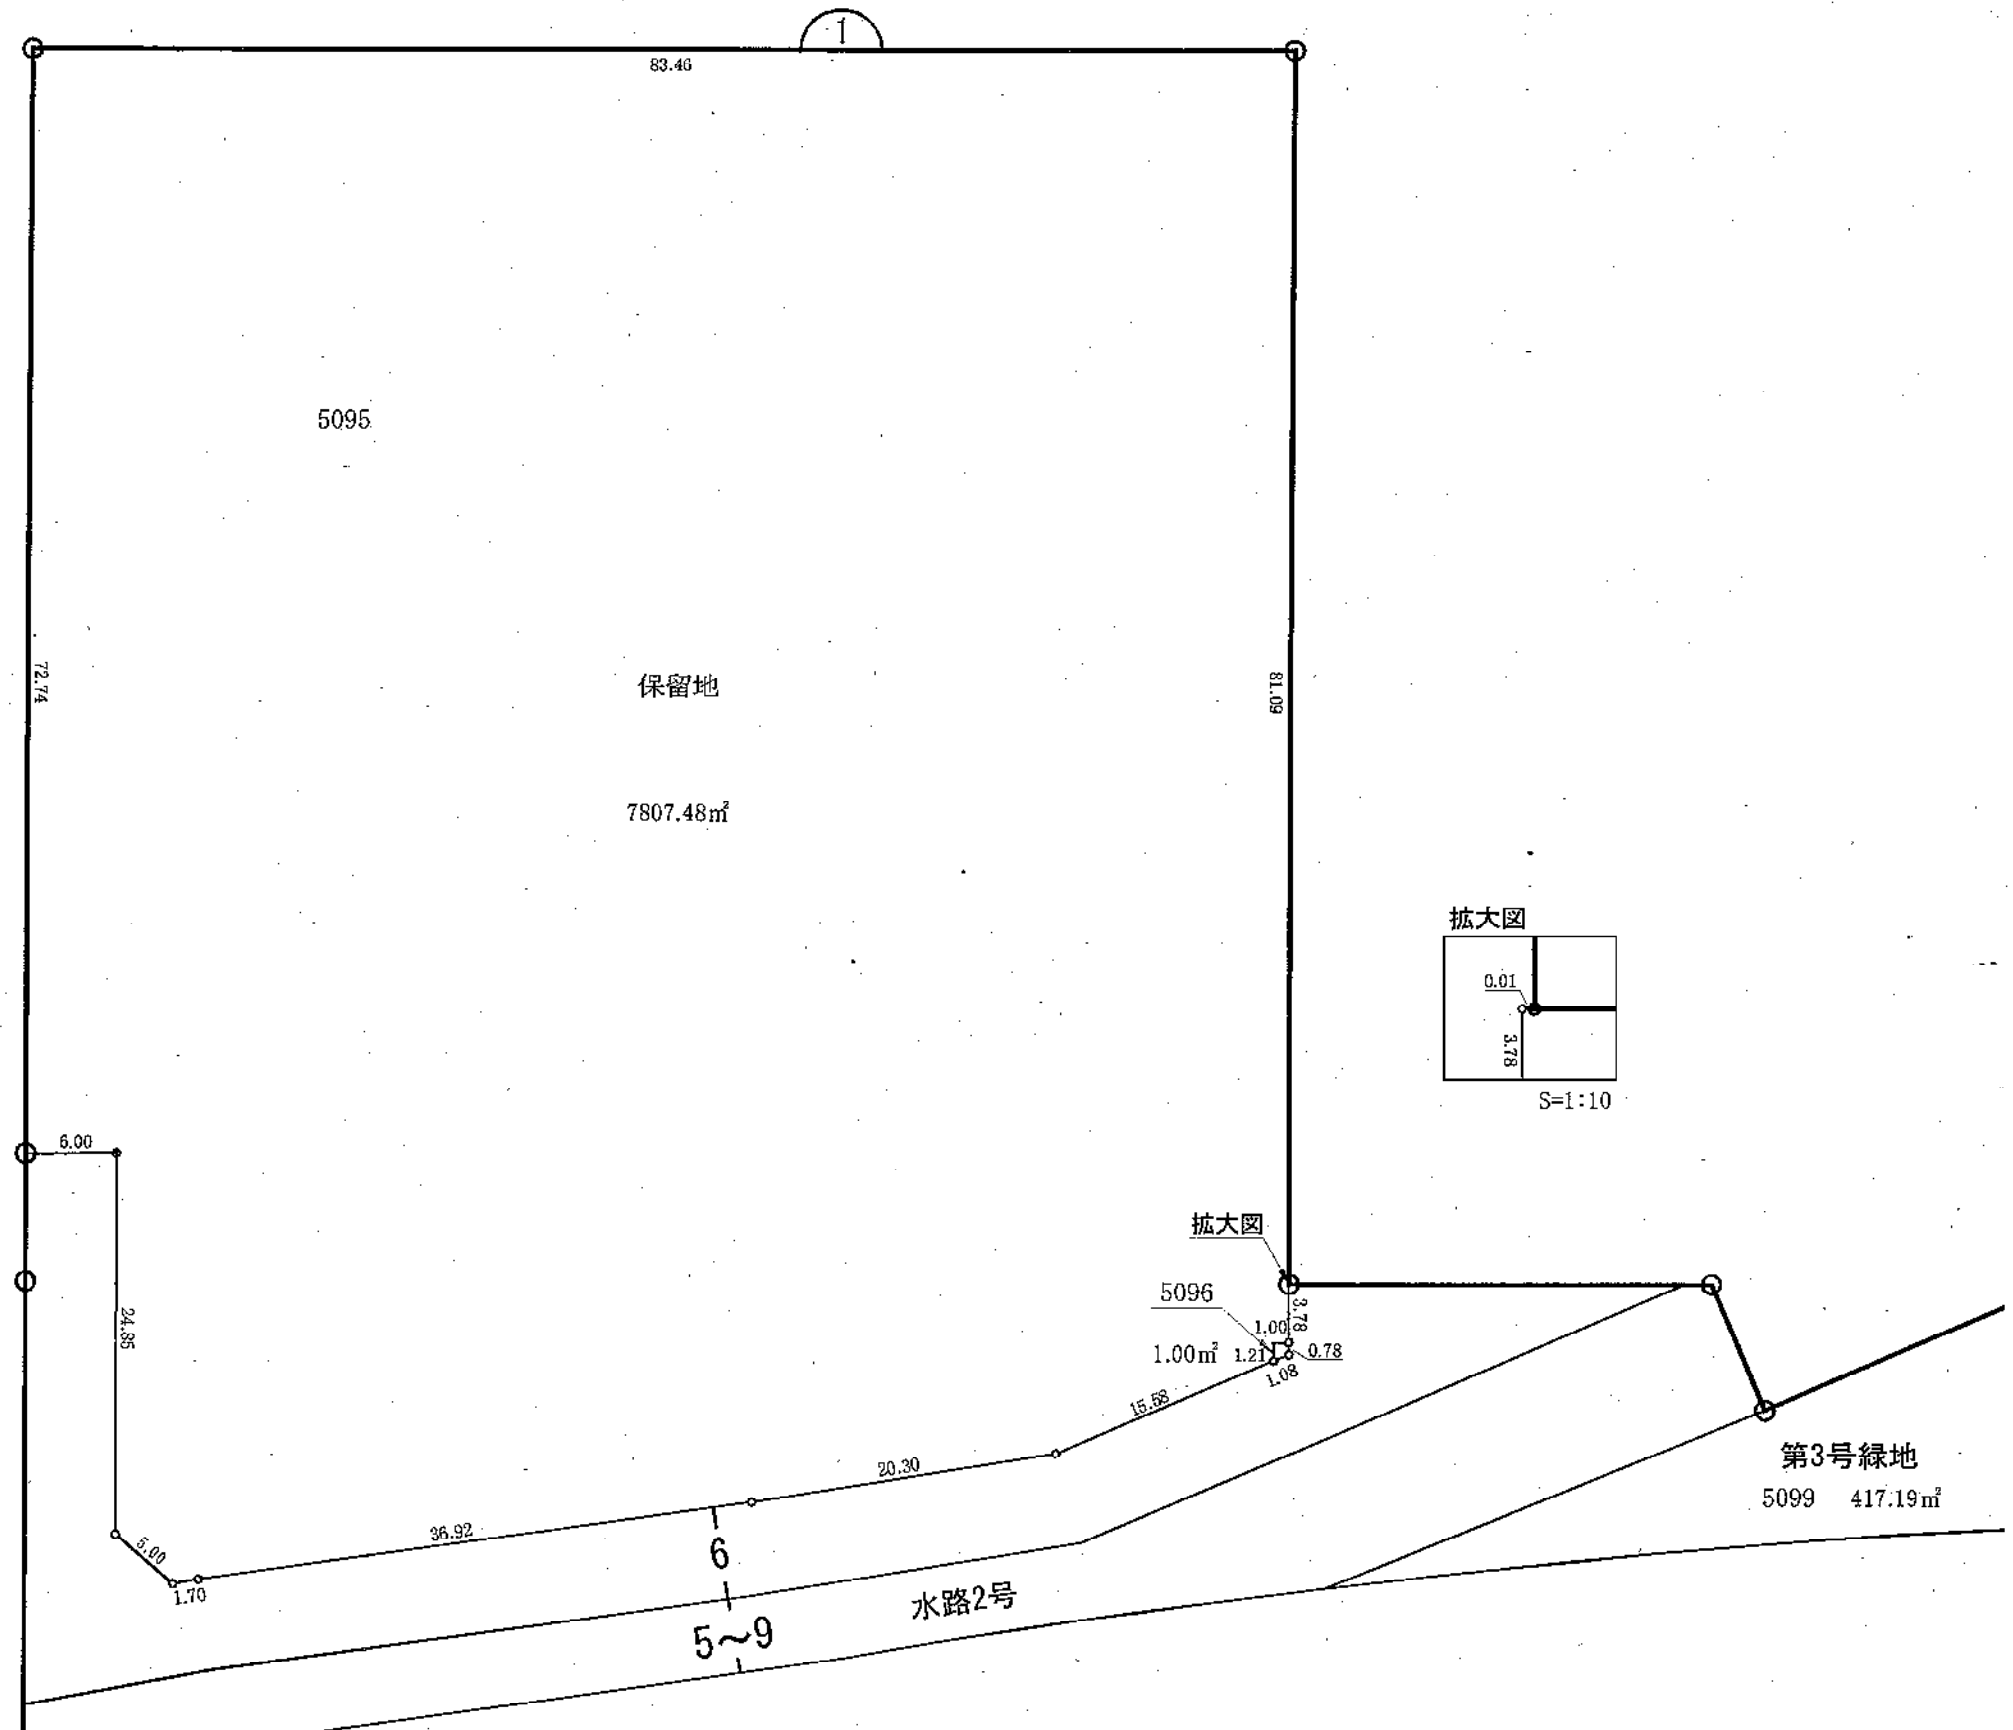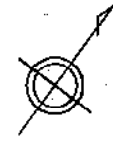

縮尺 500分之1

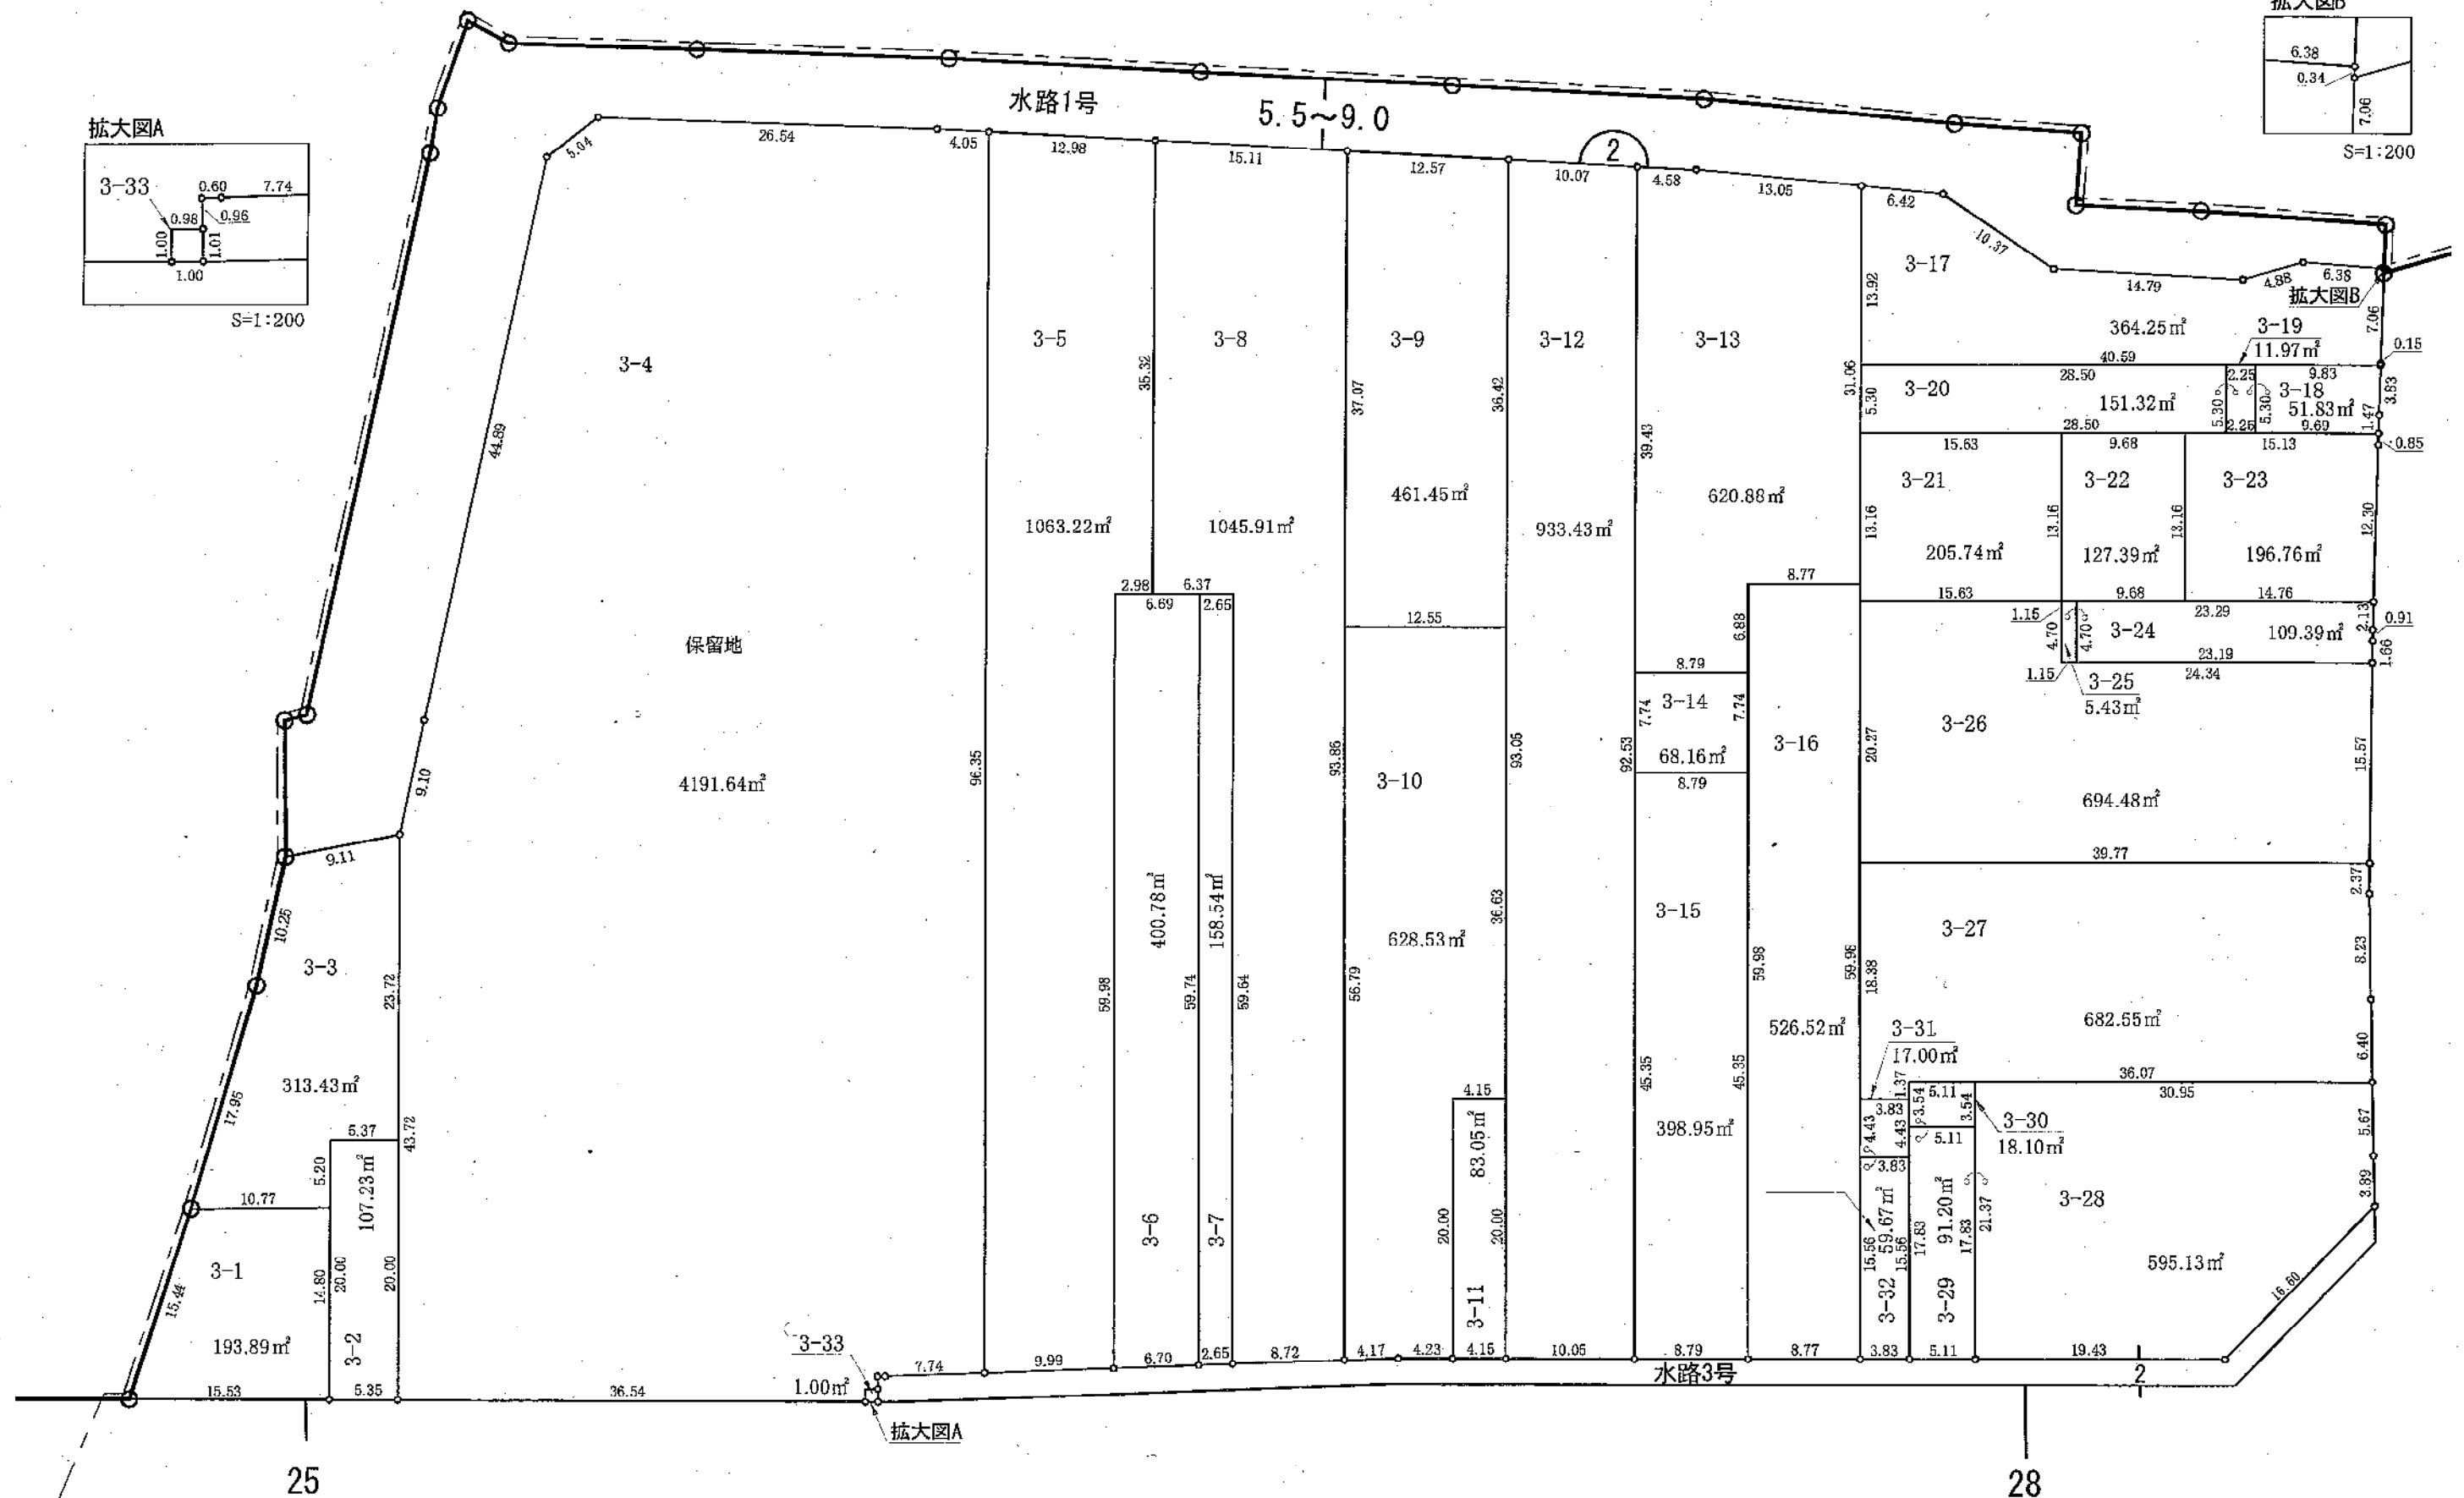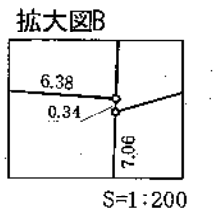


豊栄インター南土地区画整理事業


かぶとやま二丁目

換地図


縮尺 500分之1

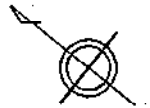



拡大図A

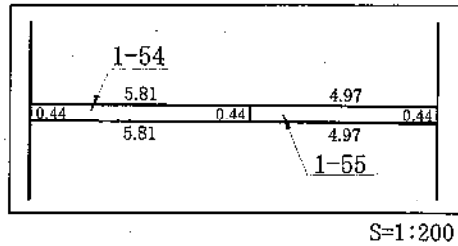

拡大図B

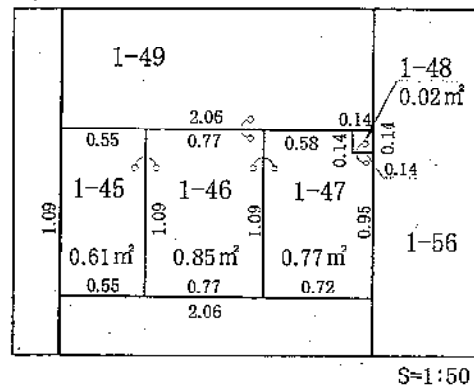

拡大図C

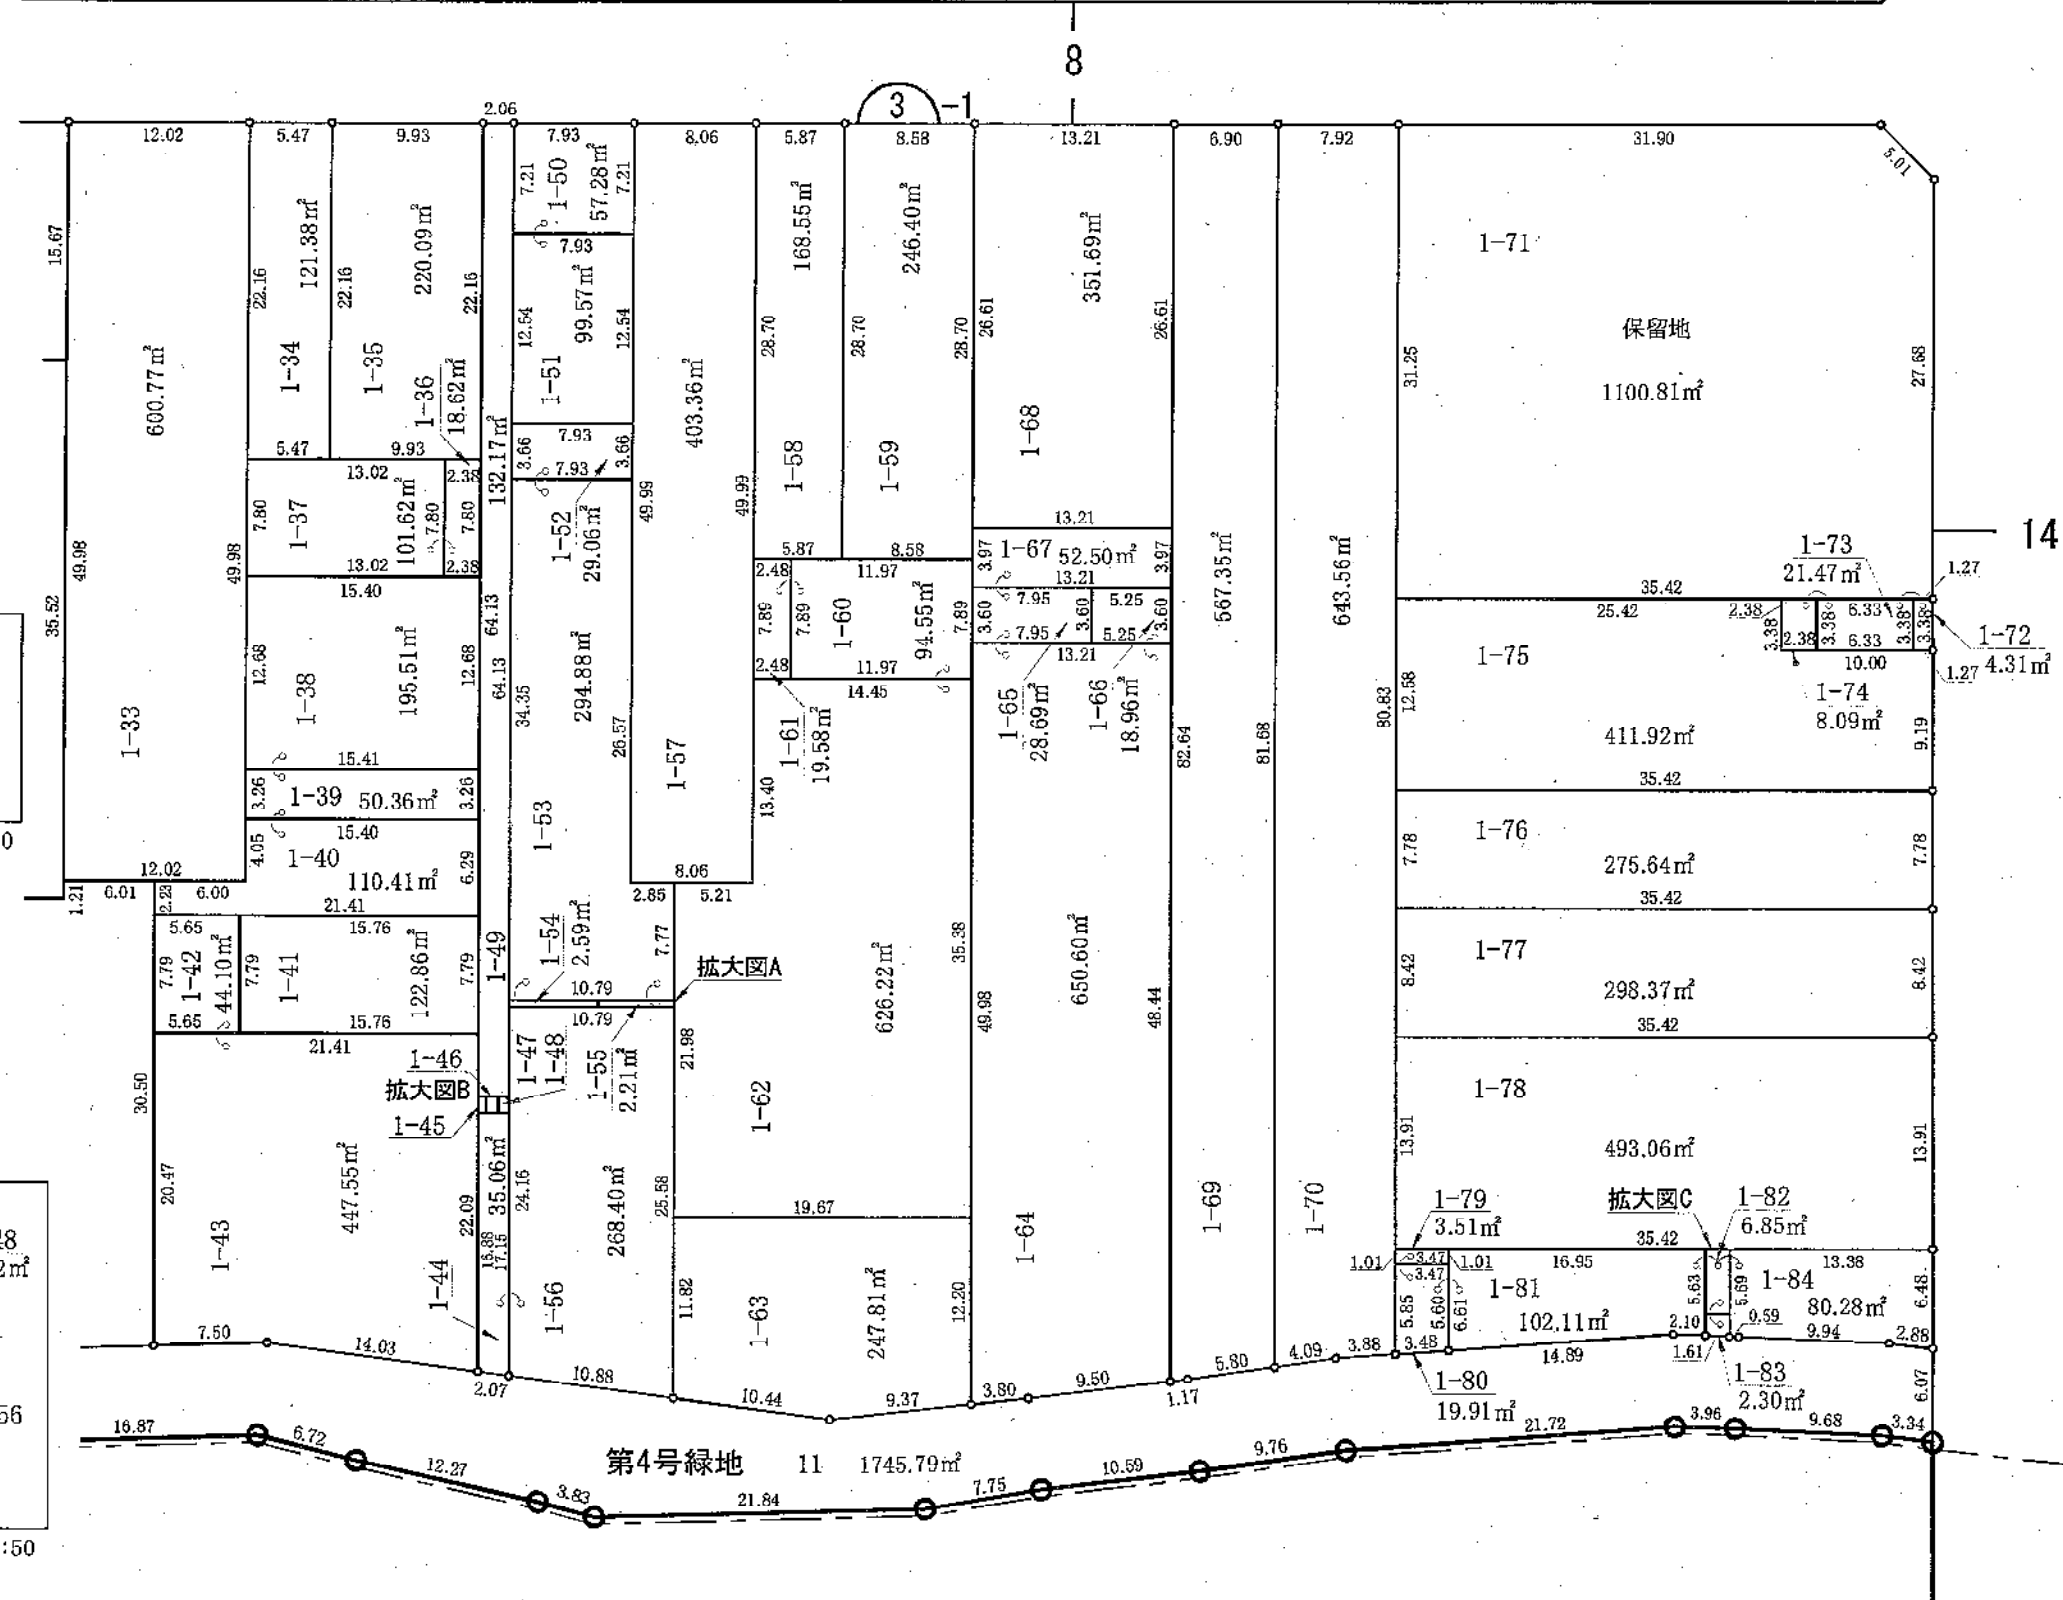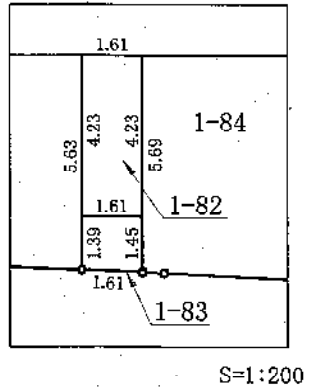


豊栄インター南土地区画整理事業

かぶとやま二丁目

換地図

縮尺 500分之1


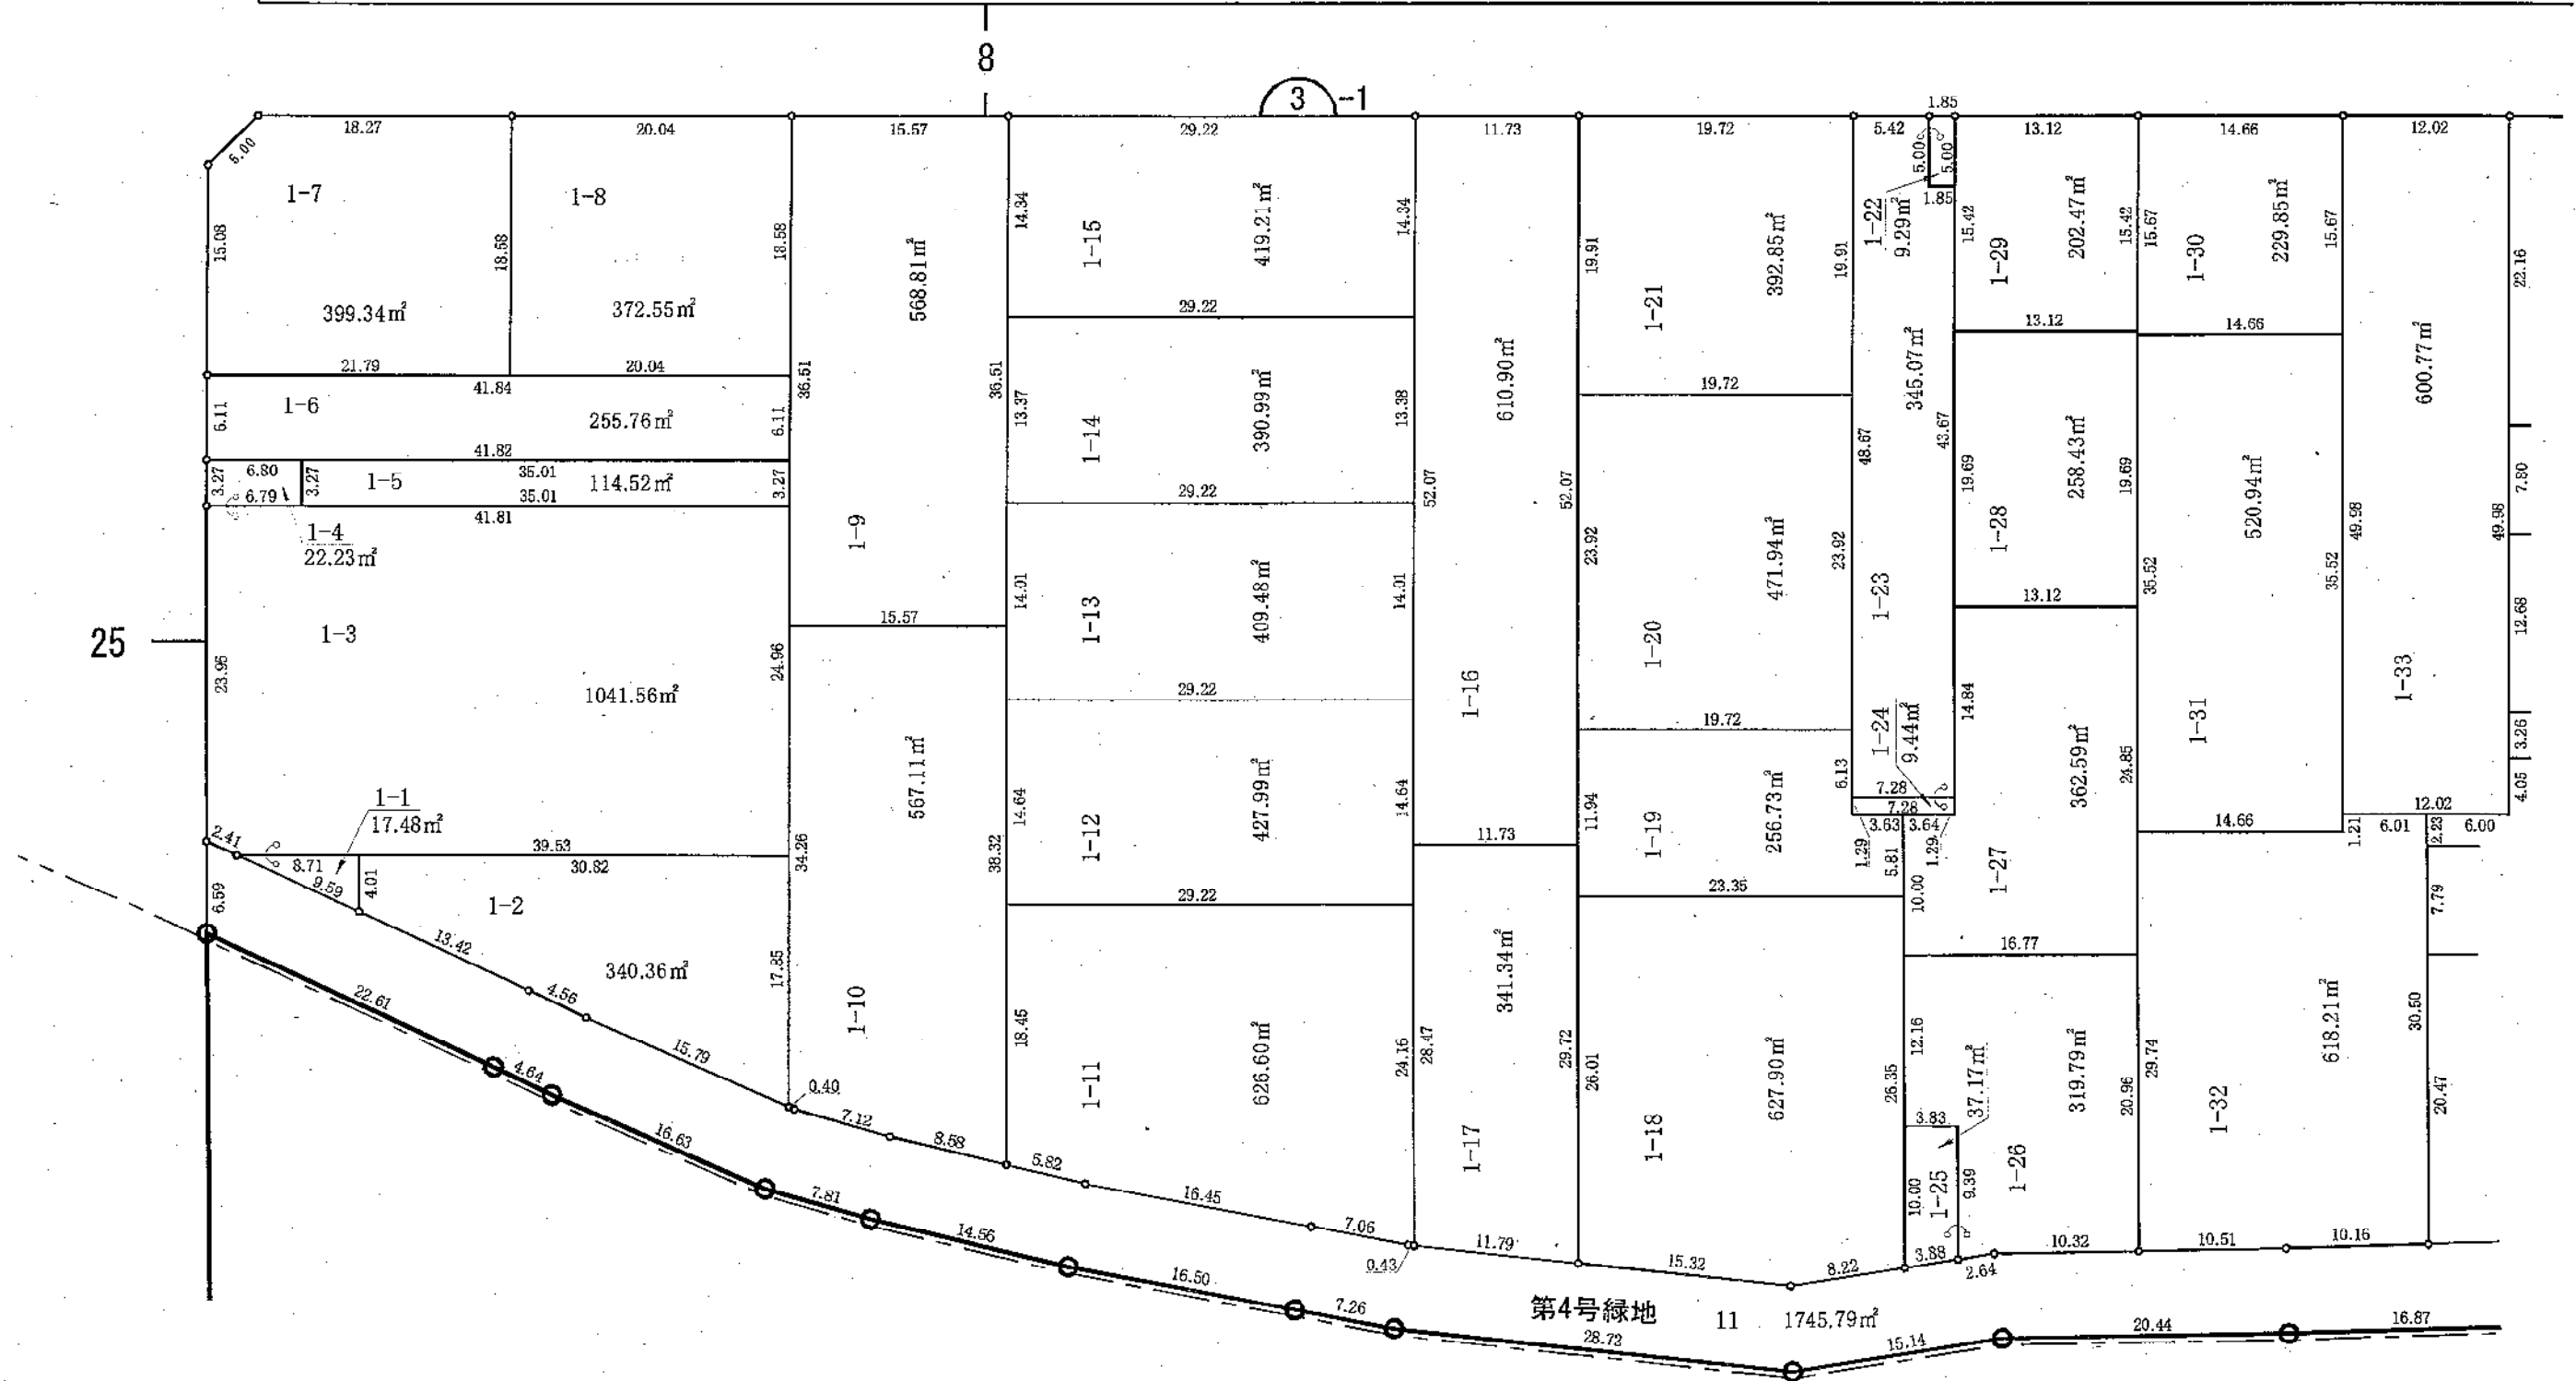


豊栄インター南土地区画整理事業

かぶとやま二丁目

換地図

縮尺 500分之1

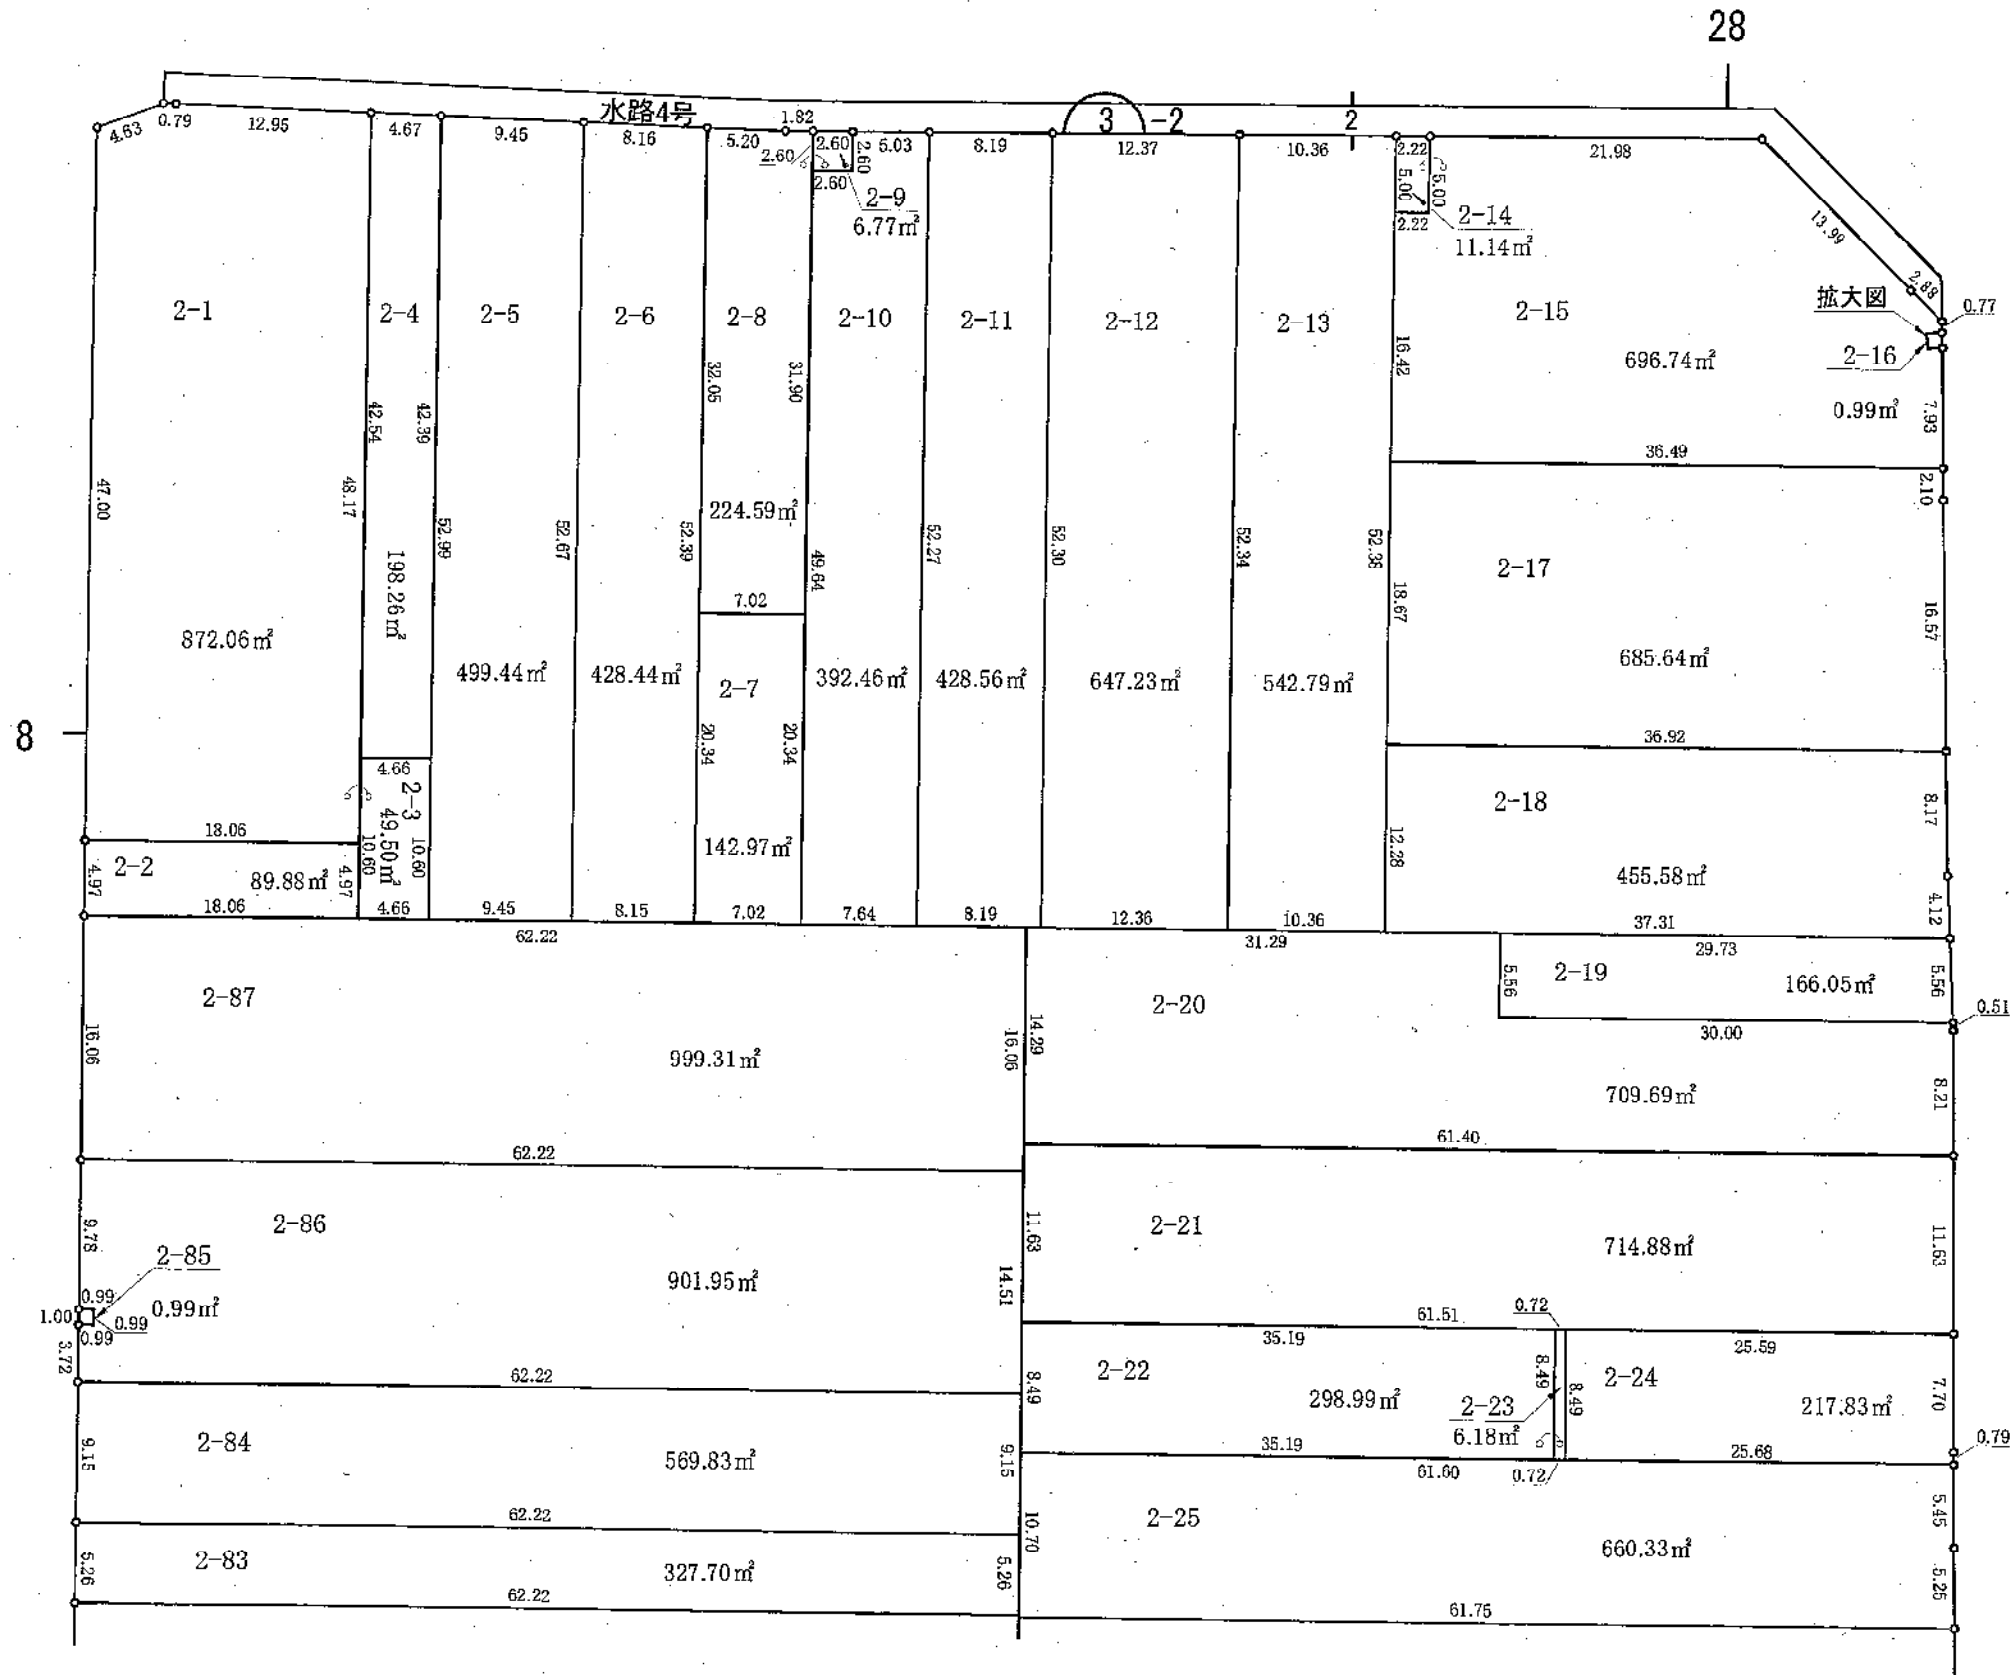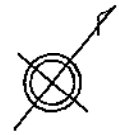



28

豊栄インター南土地区画整理事業

かぶとやま二丁目

換地図

縮尺 500分之1

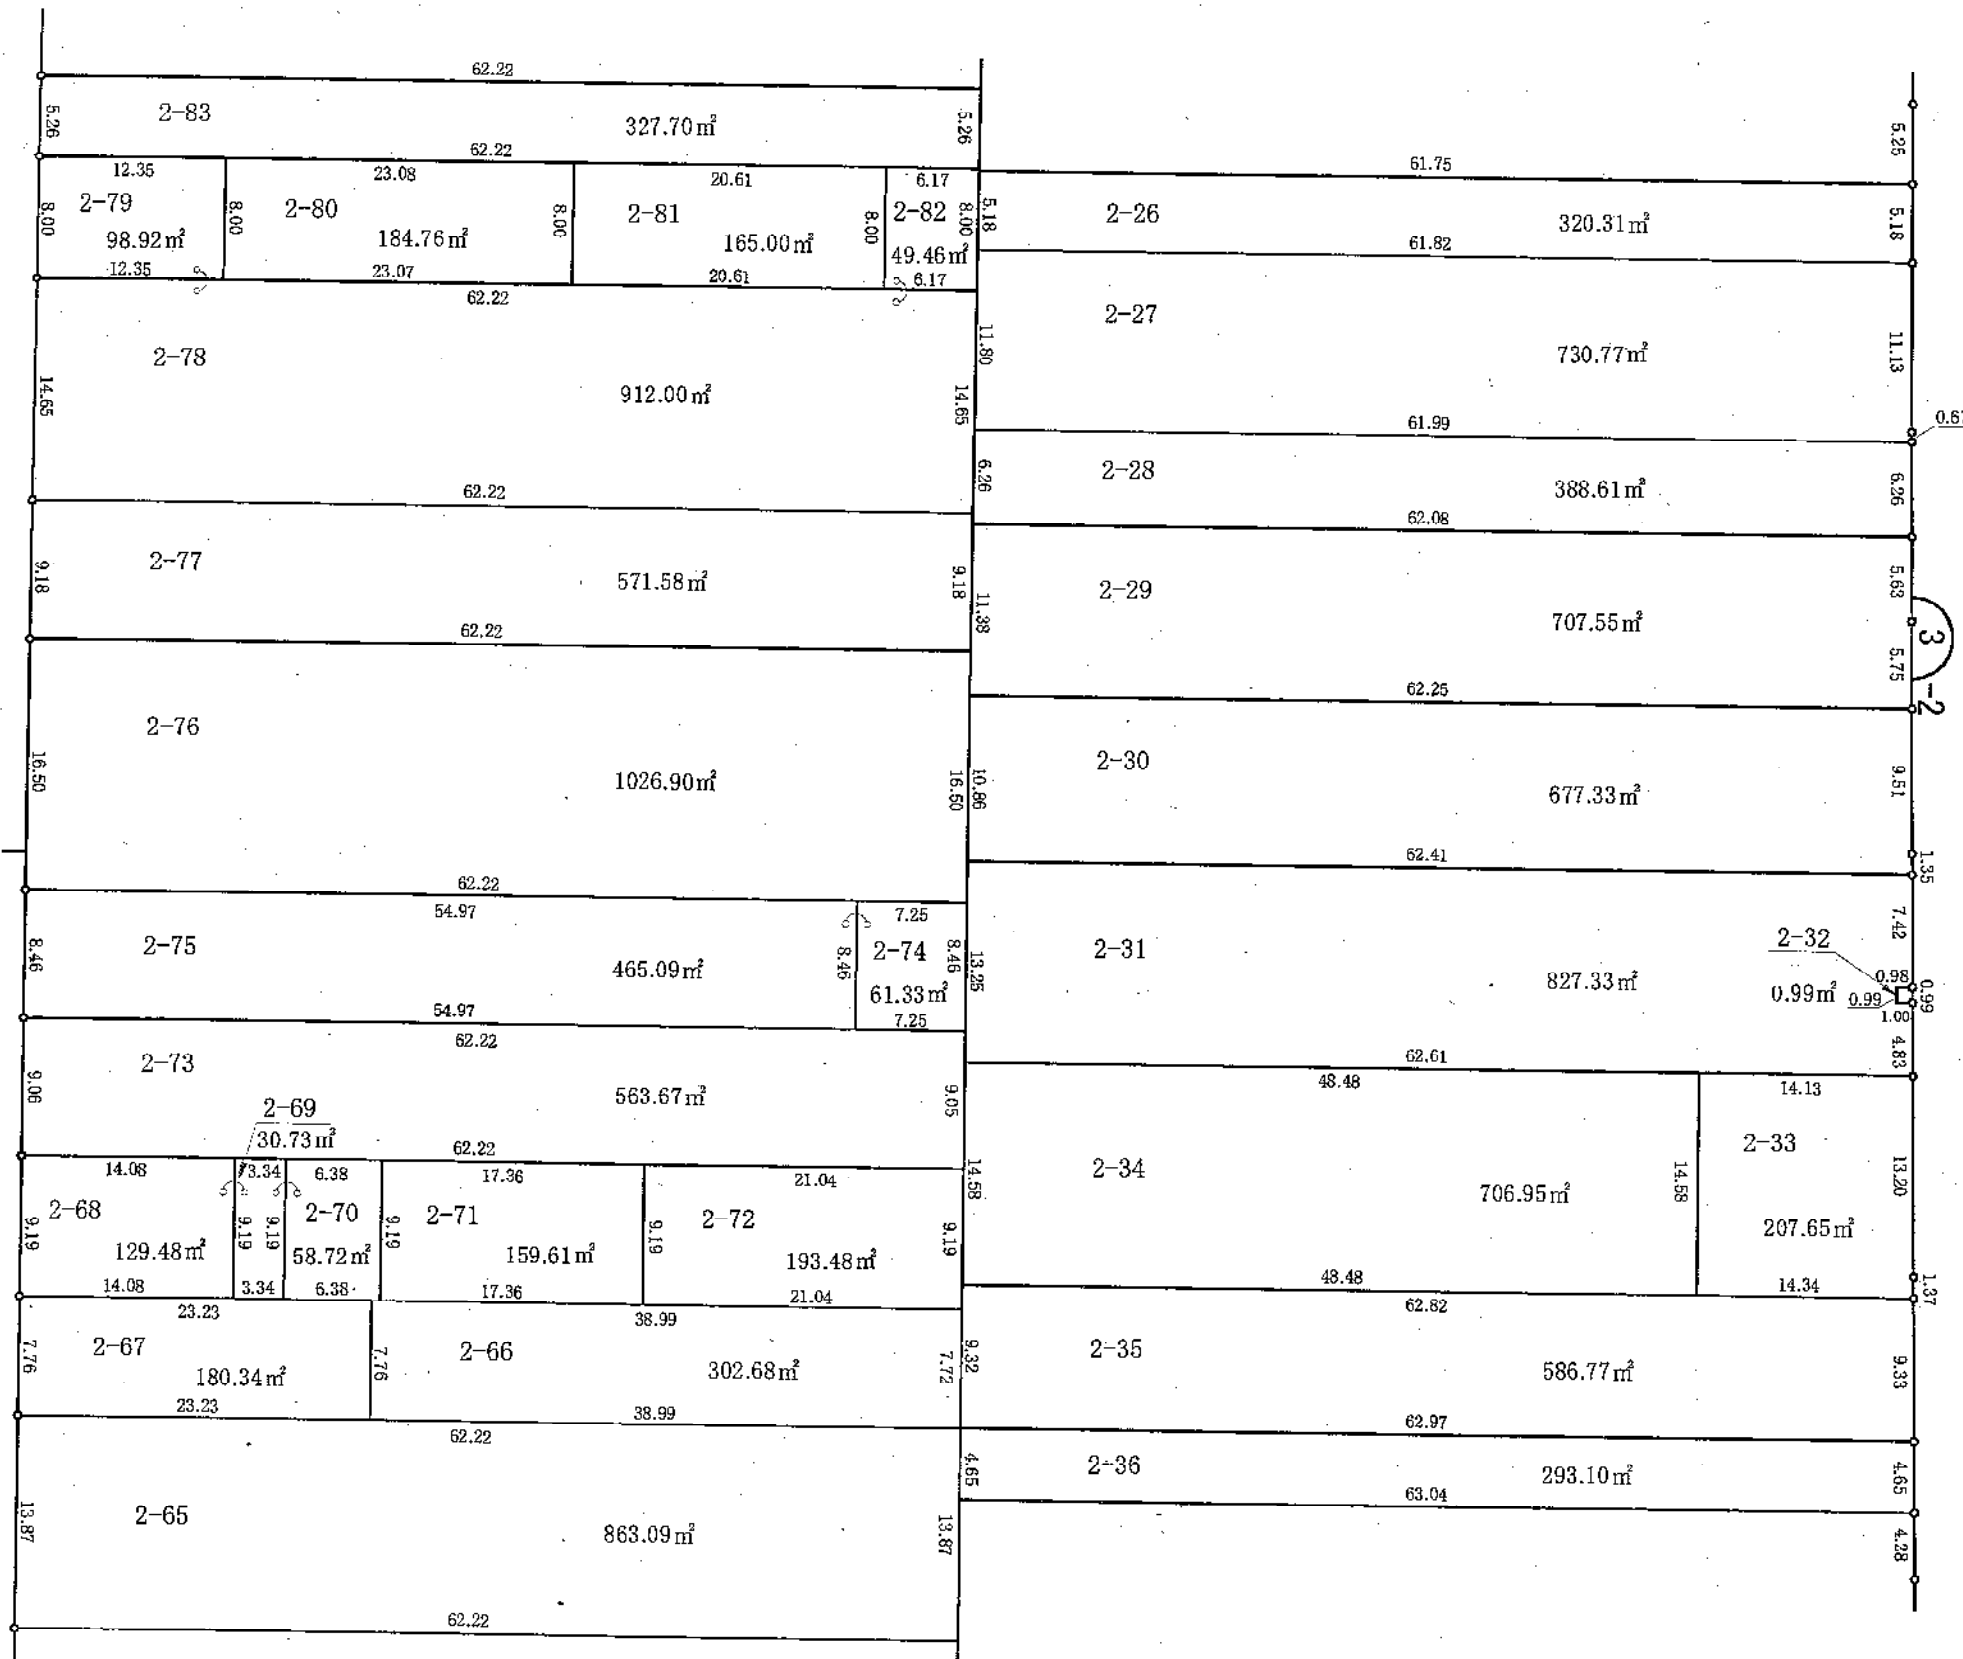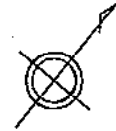


豊栄インター南土地区画整理事業


かぶとやま二丁目

換地図

縮尺 500分之1

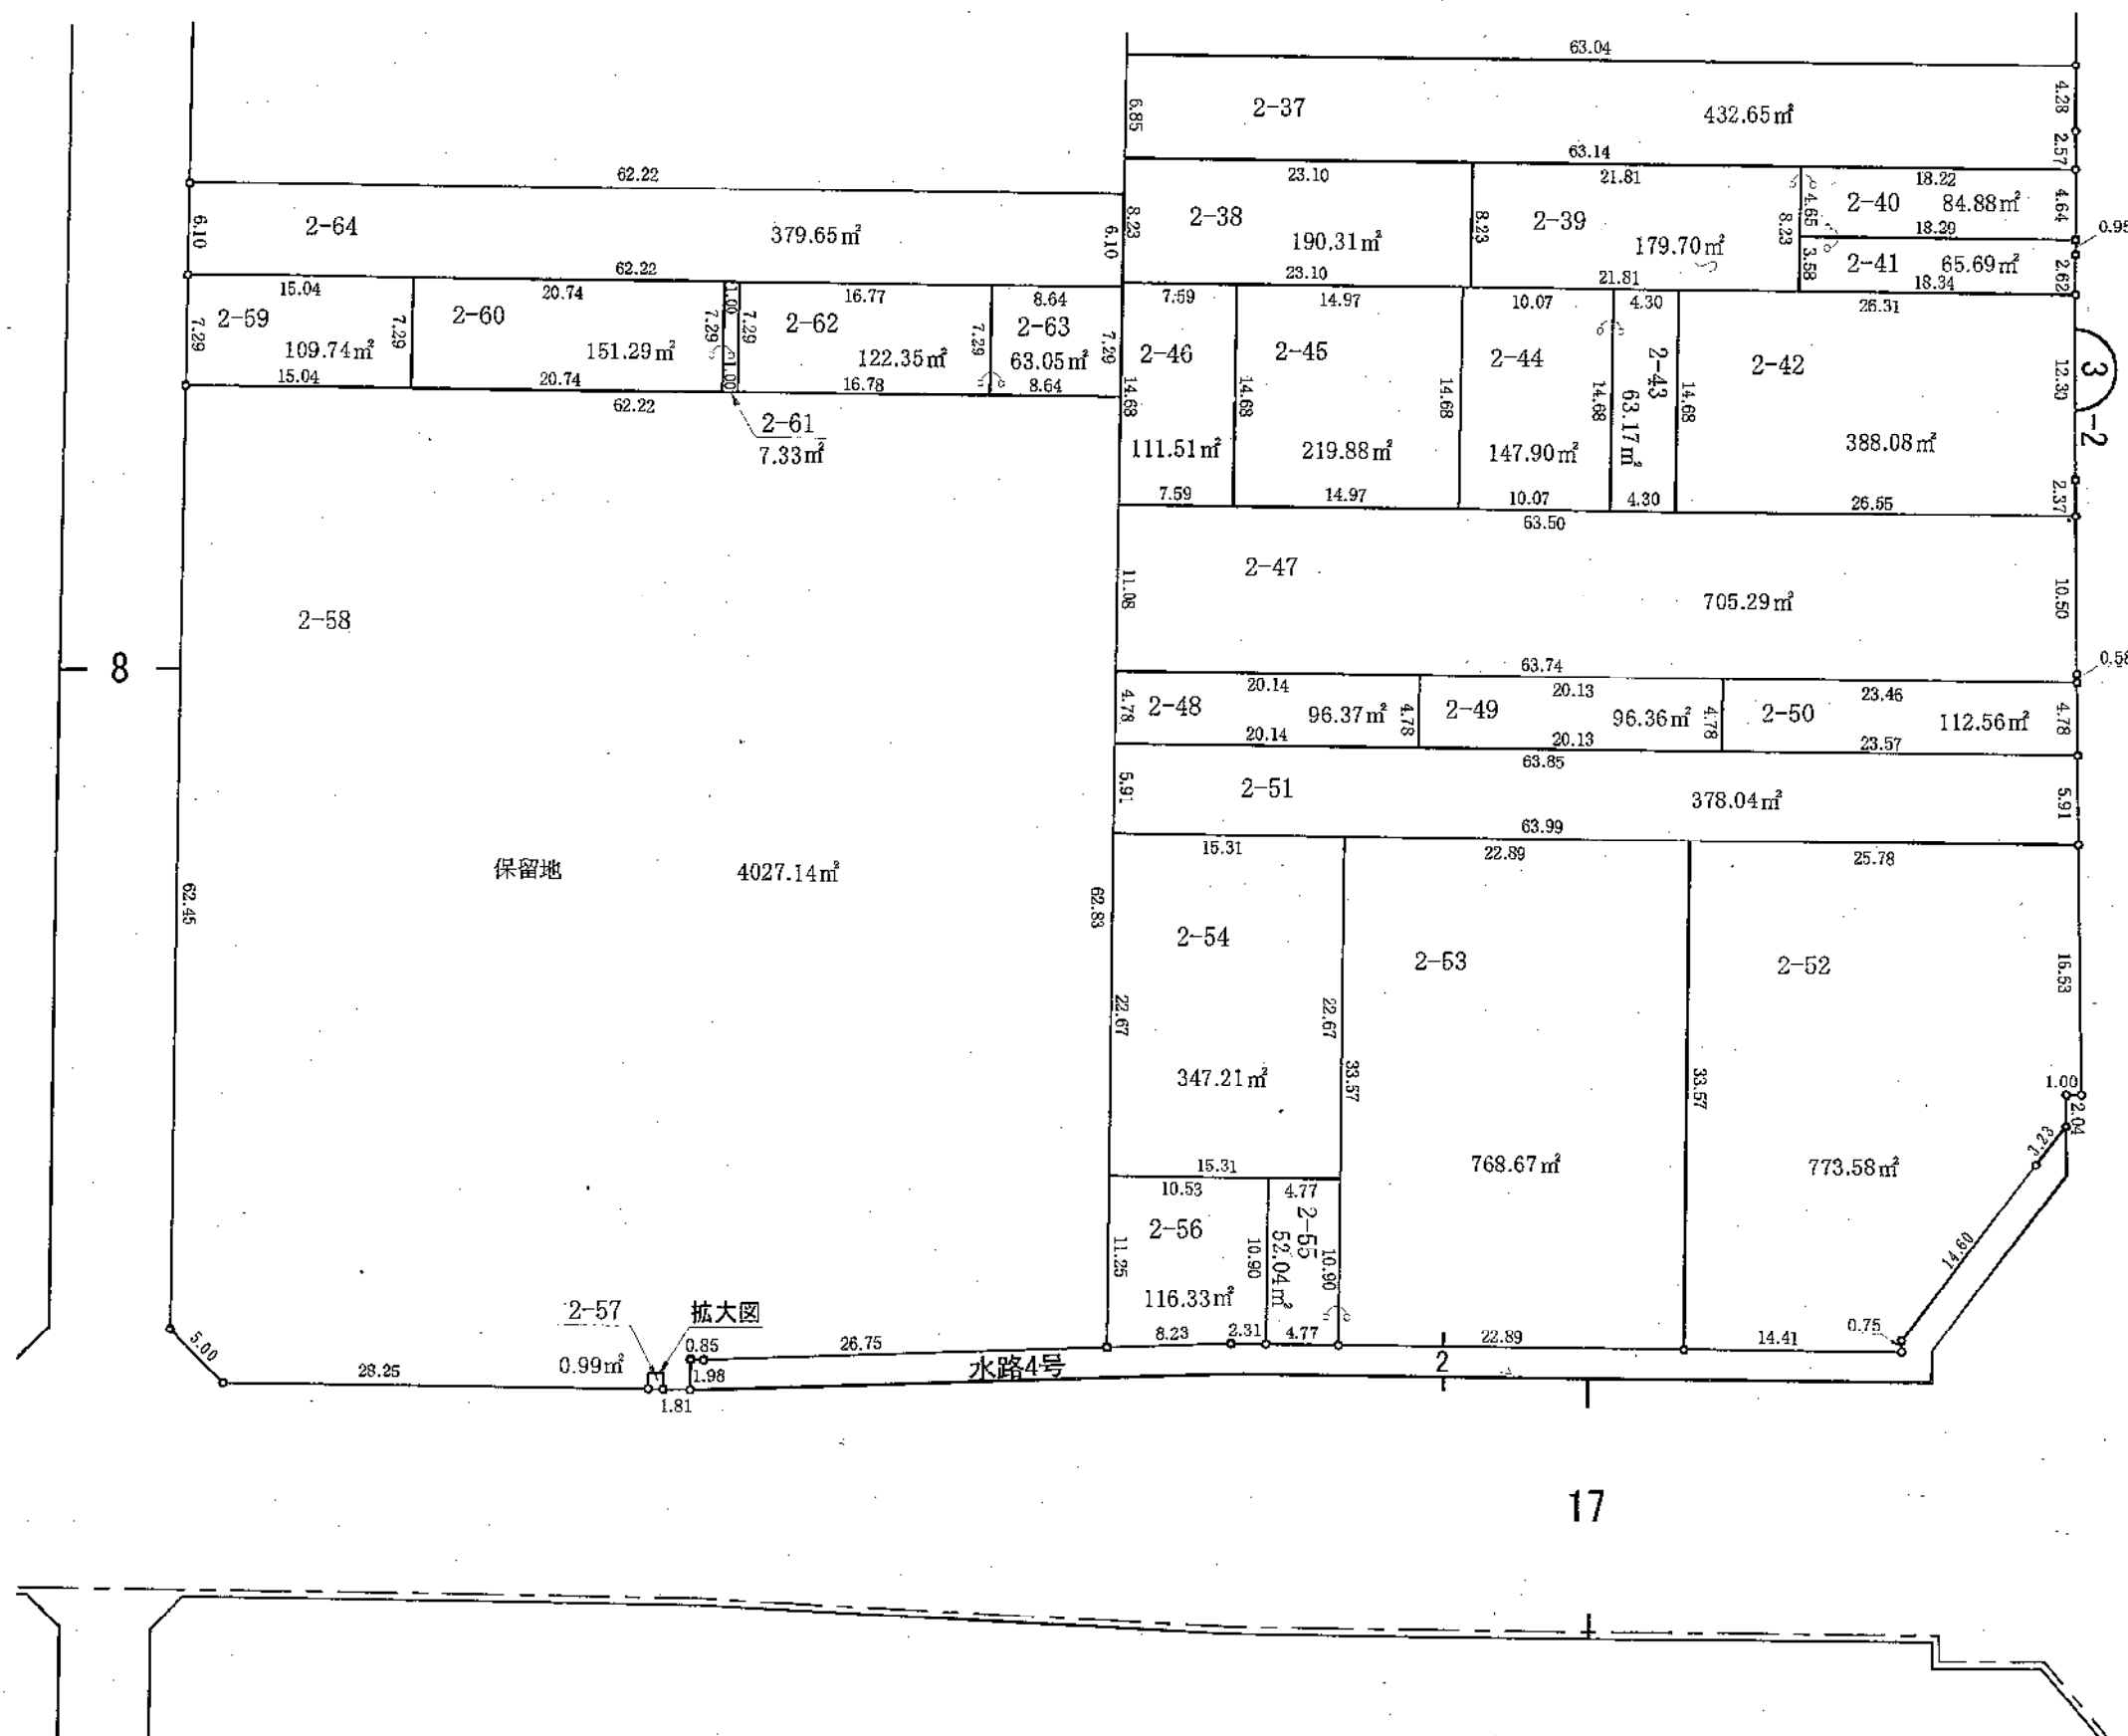

拡大図

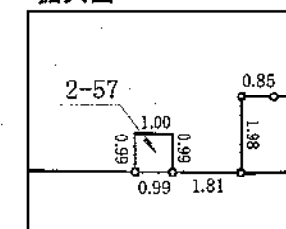



S-1:200

豊栄インター南土地区画整理事業

かぶとやま二丁目

換地図

縮尺 500分之1

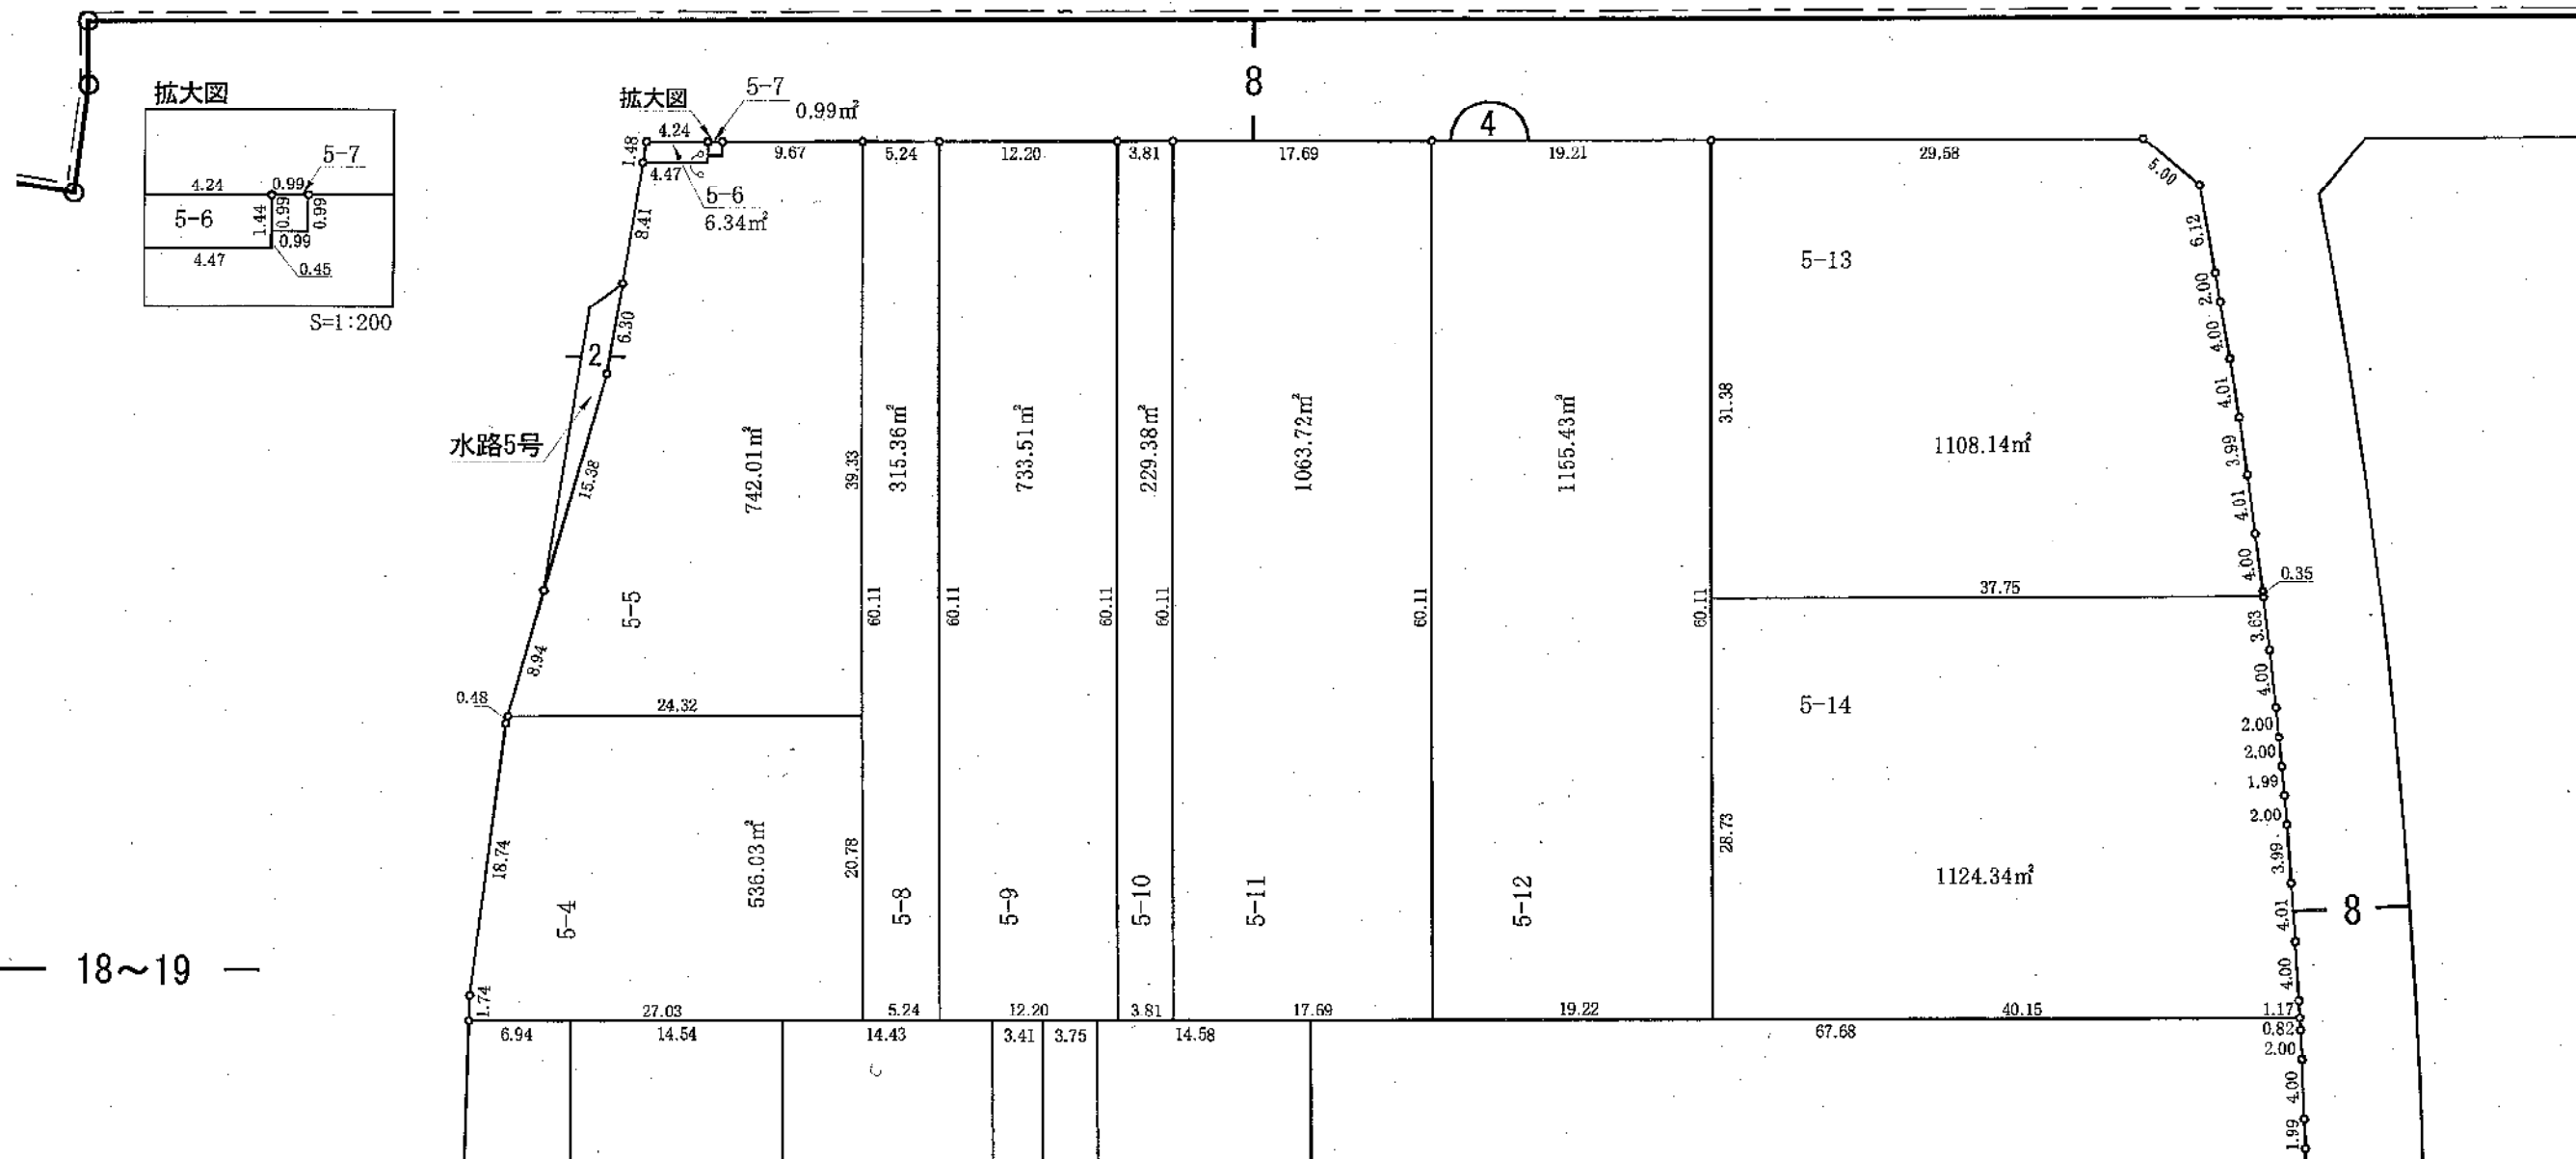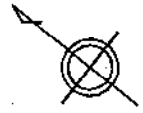

豊栄インター南土地区画整理事業


かぶとやま二丁目

換地図


縮尺 500分之1



— 18~19 —

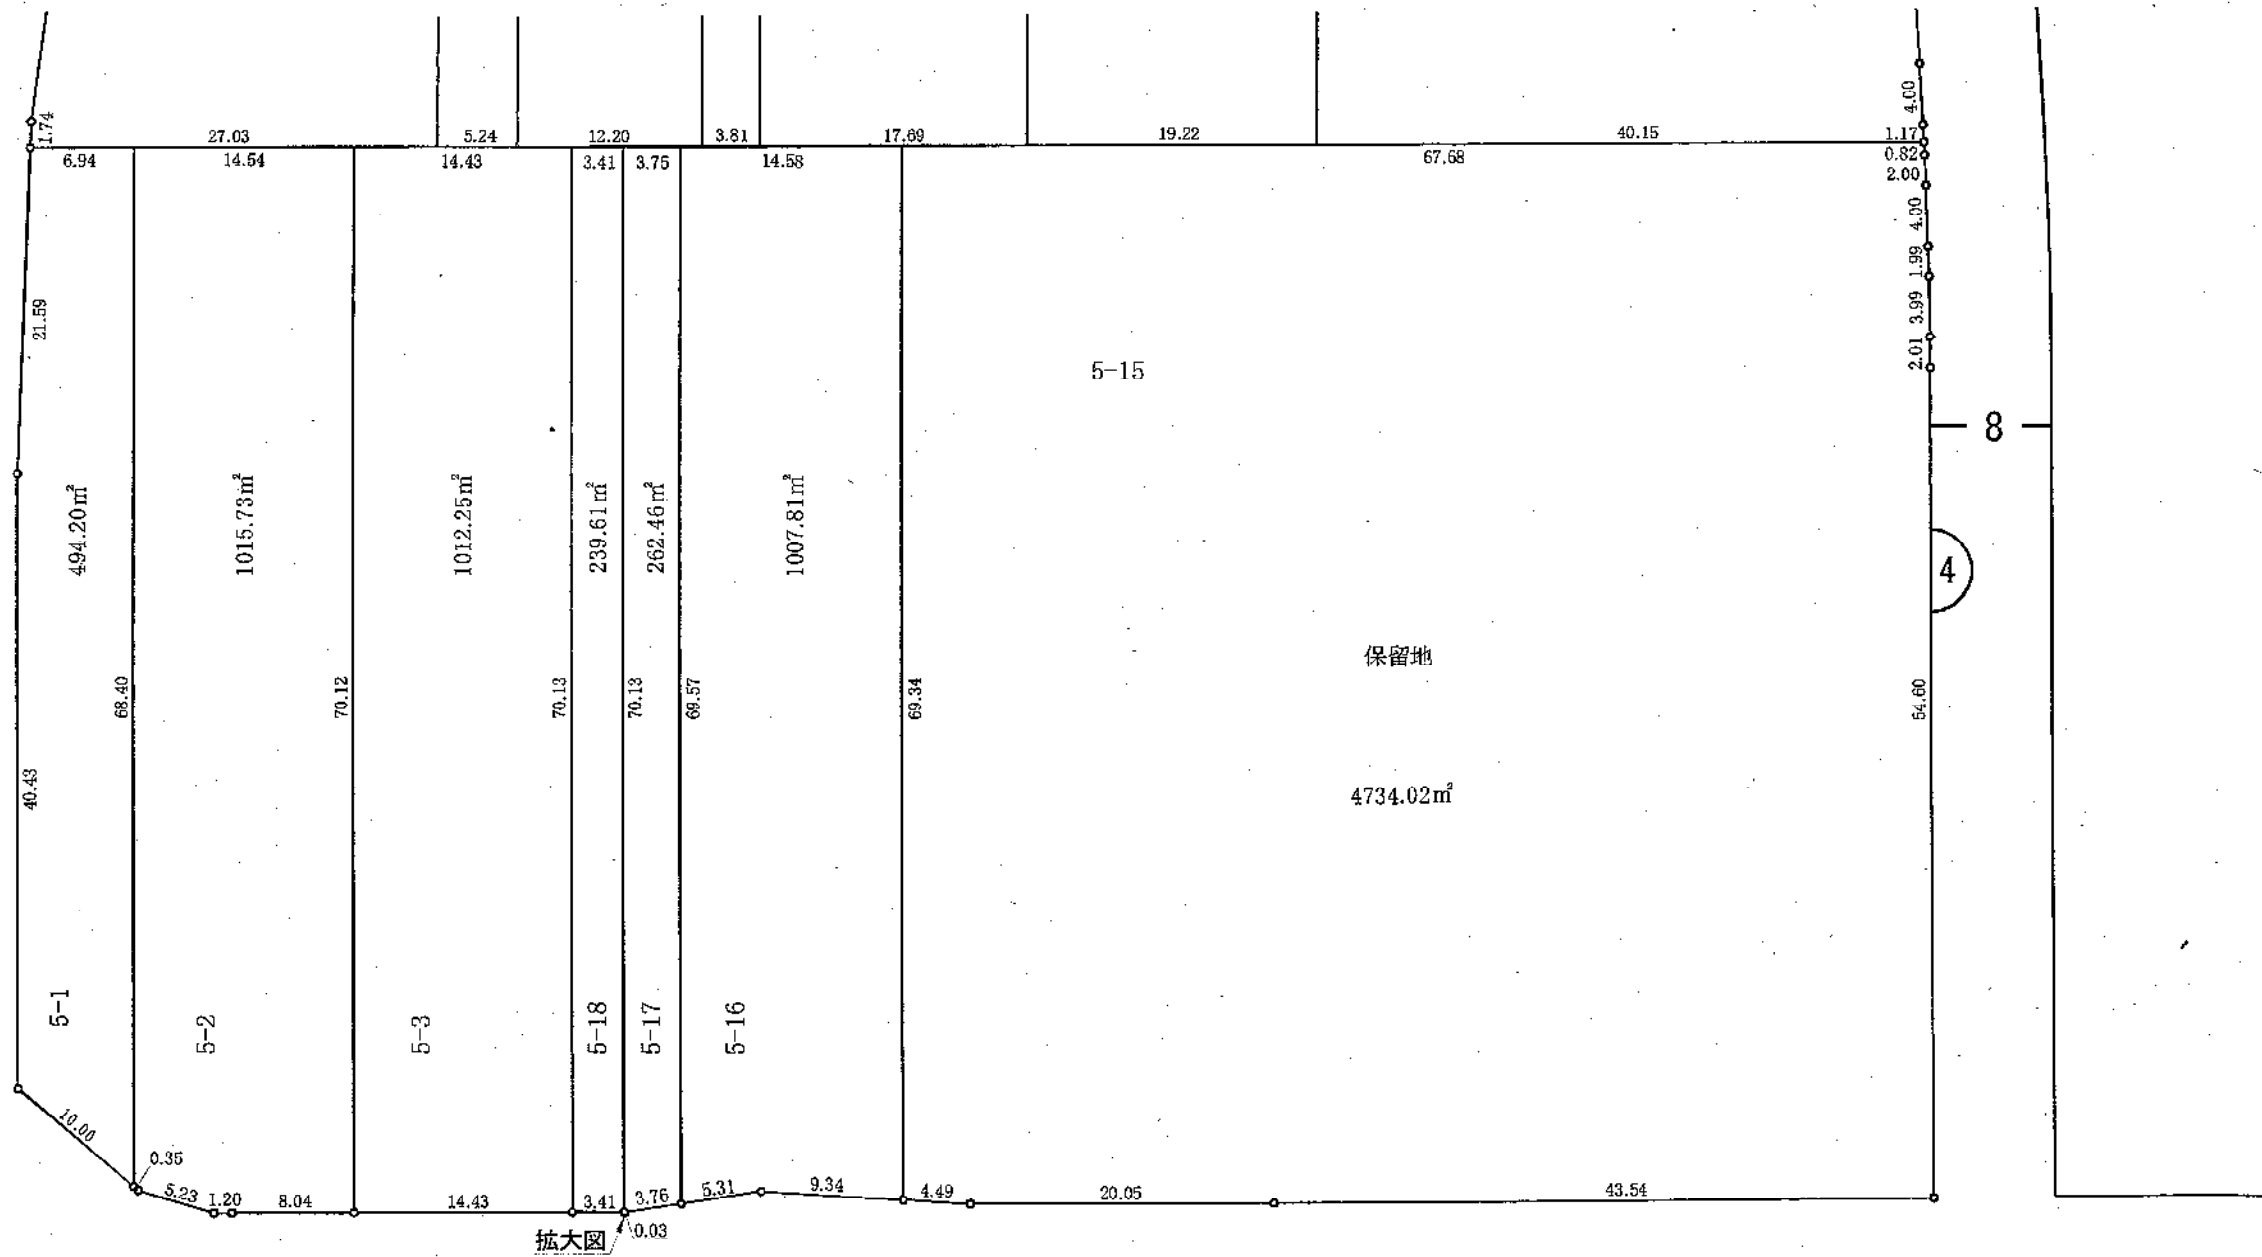

拡大図

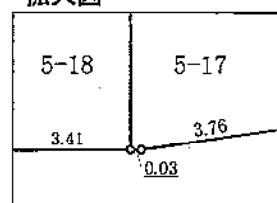


S=1:25

豊栄インター南土地区画整理事業

かぶとやま二丁目

換地図

縮尺 500分之1

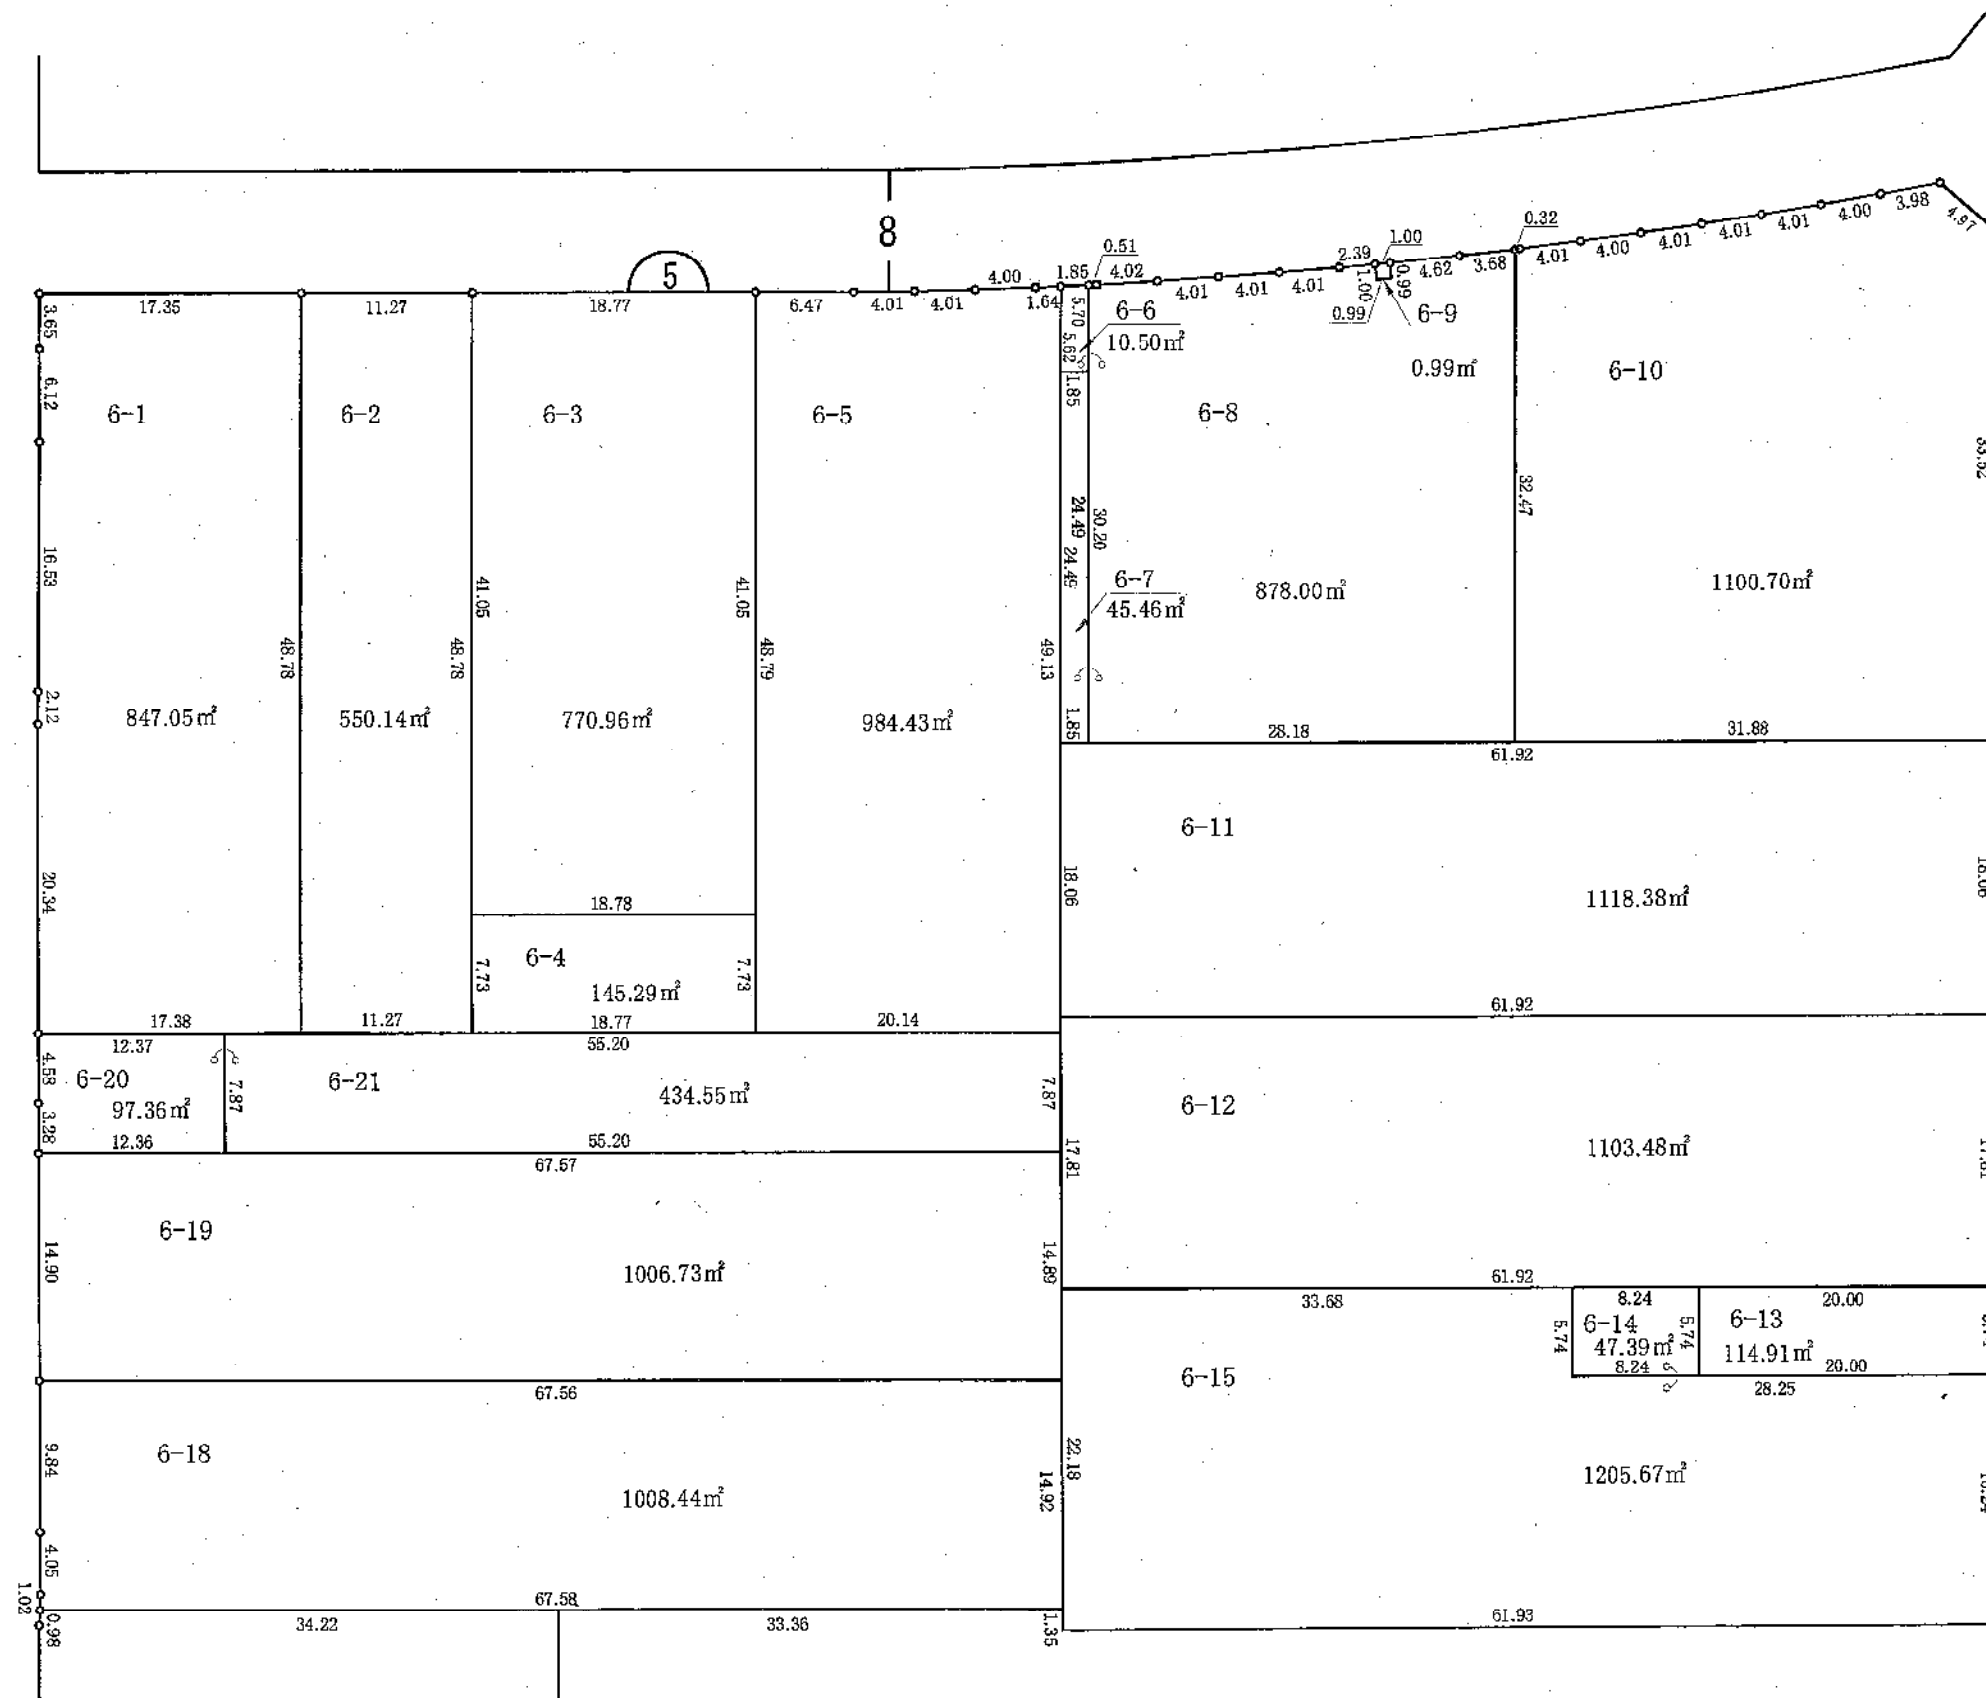

豊栄インター南土地区画整理事業


かぶとやま二丁目

換地図

縮尺 500分之1



28

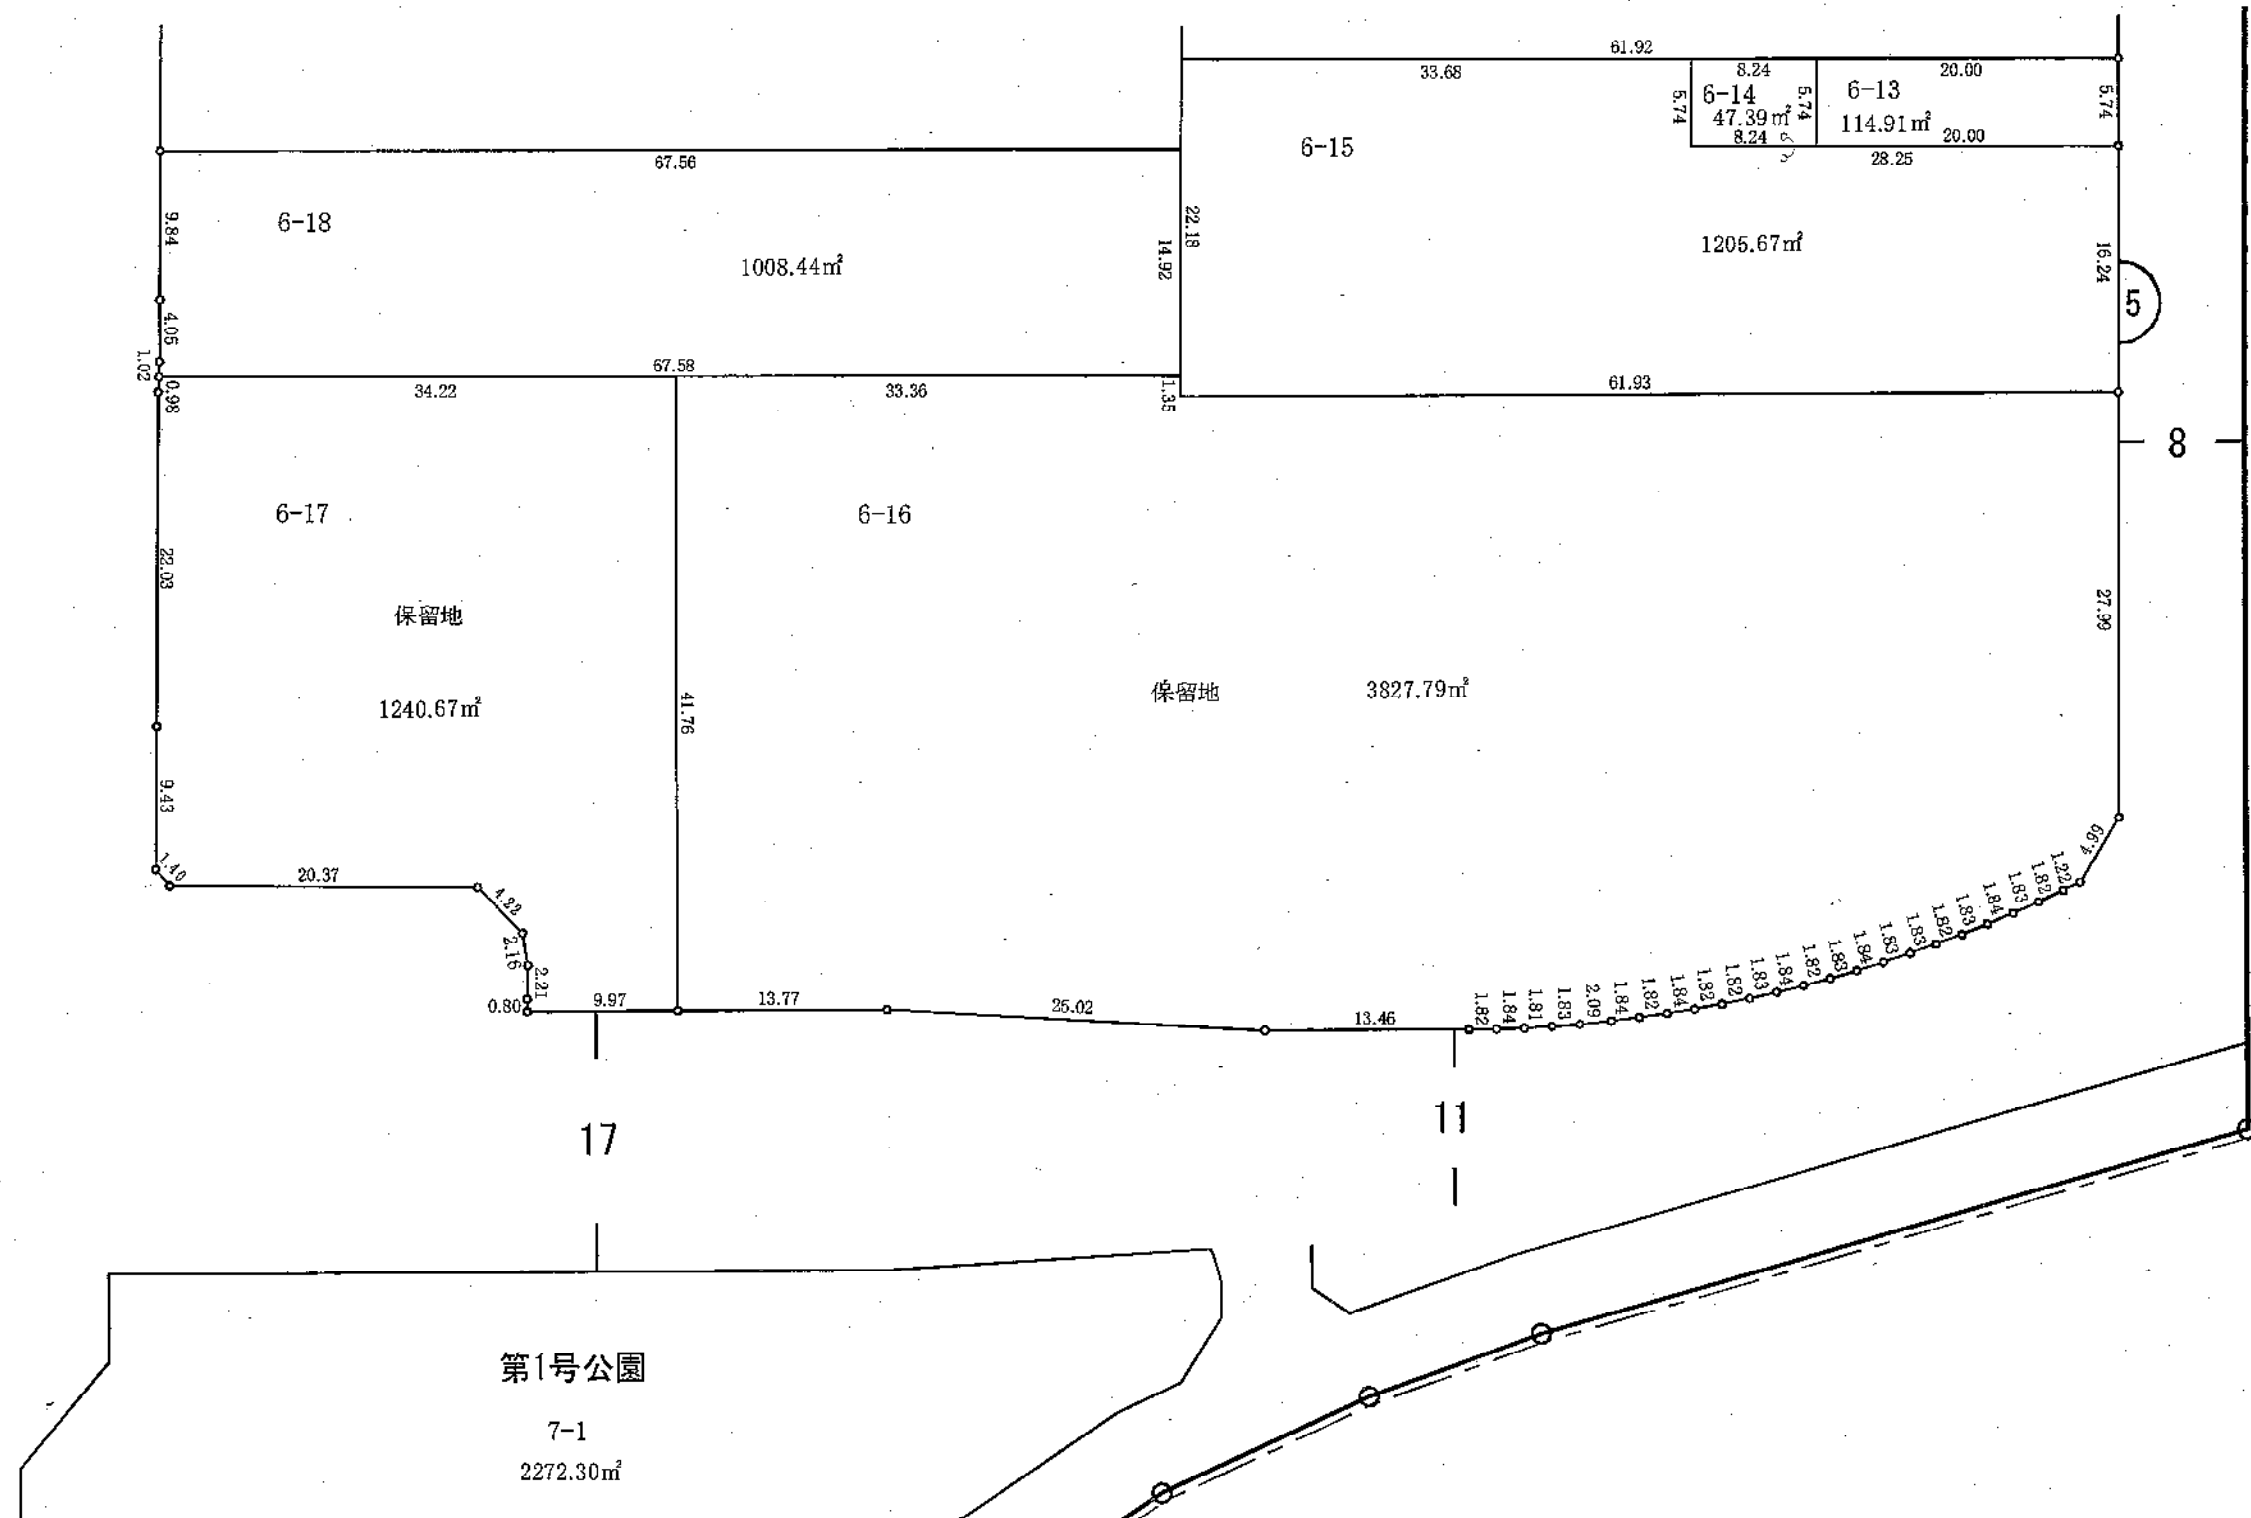


豊栄インター南土地区画整理事業

かぶとやま一丁目

換地図

縮尺 500分之1

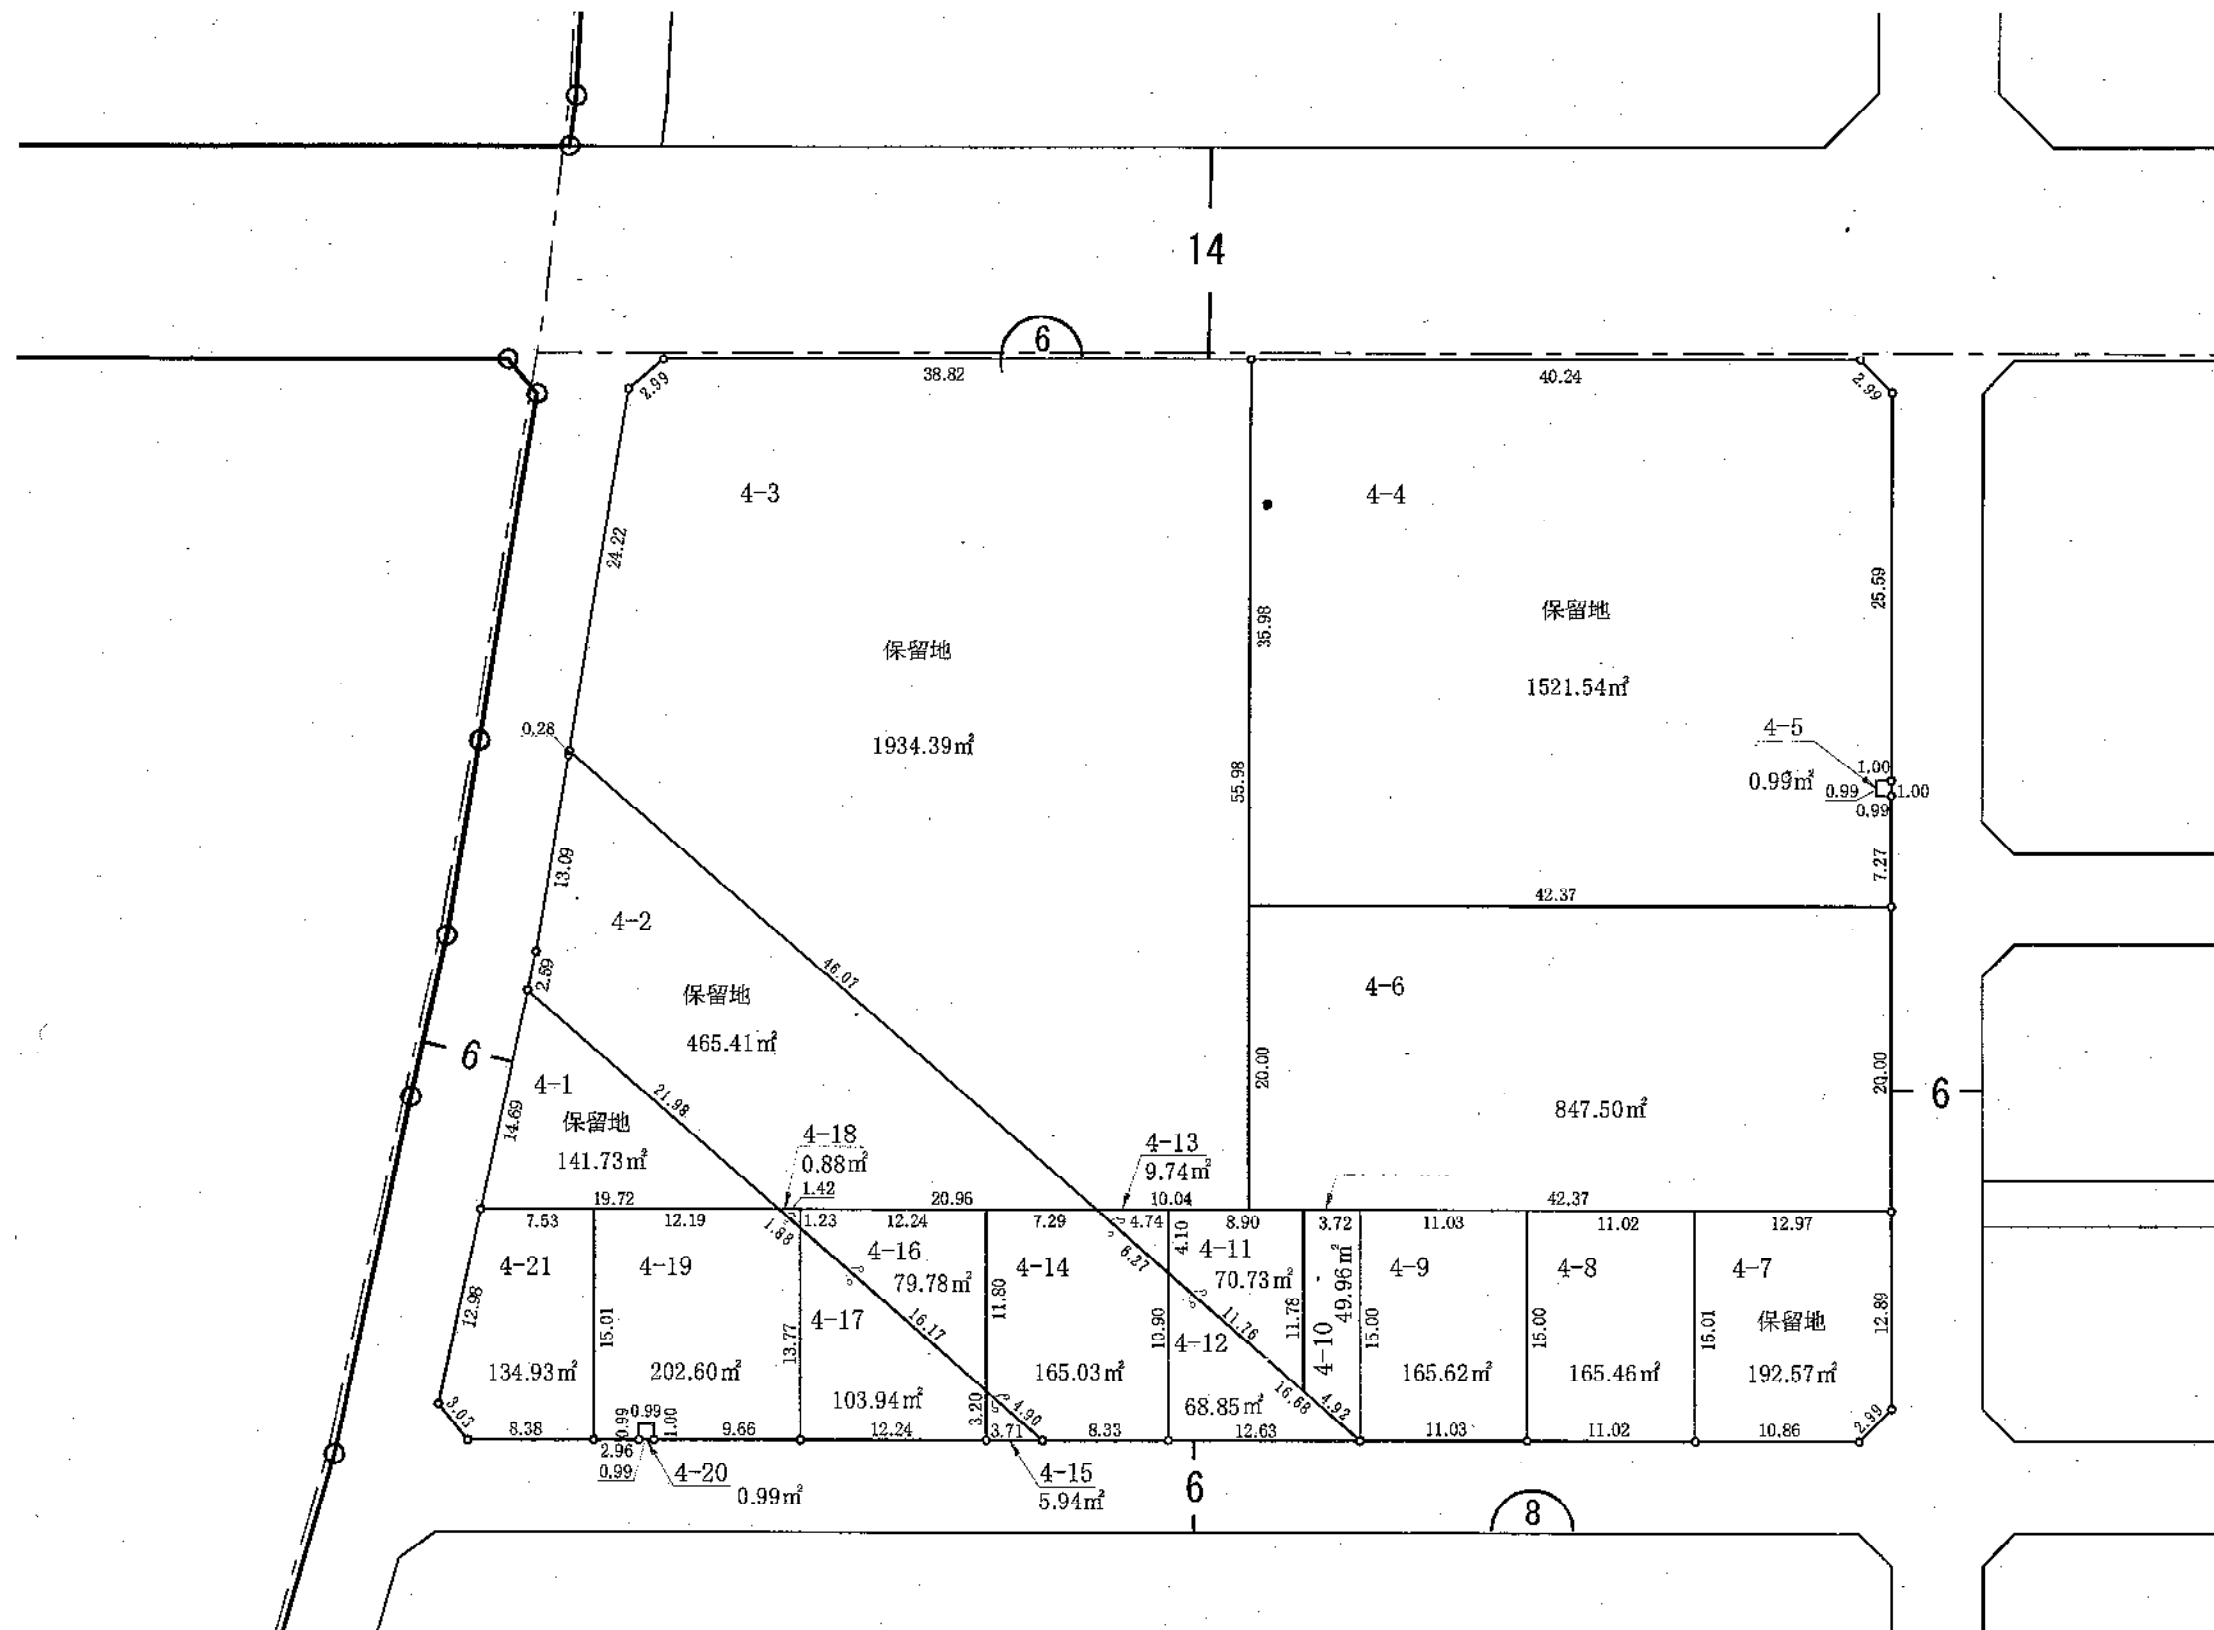

豊栄インター南土地区画整理事業


かぶとやま一丁目

換地図


縮尺 500分之1





拡大図A

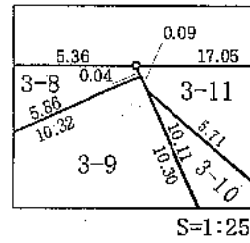

拡大図B

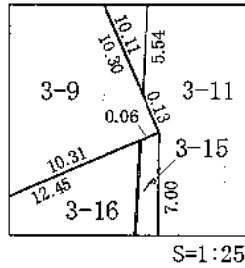

拡大図C

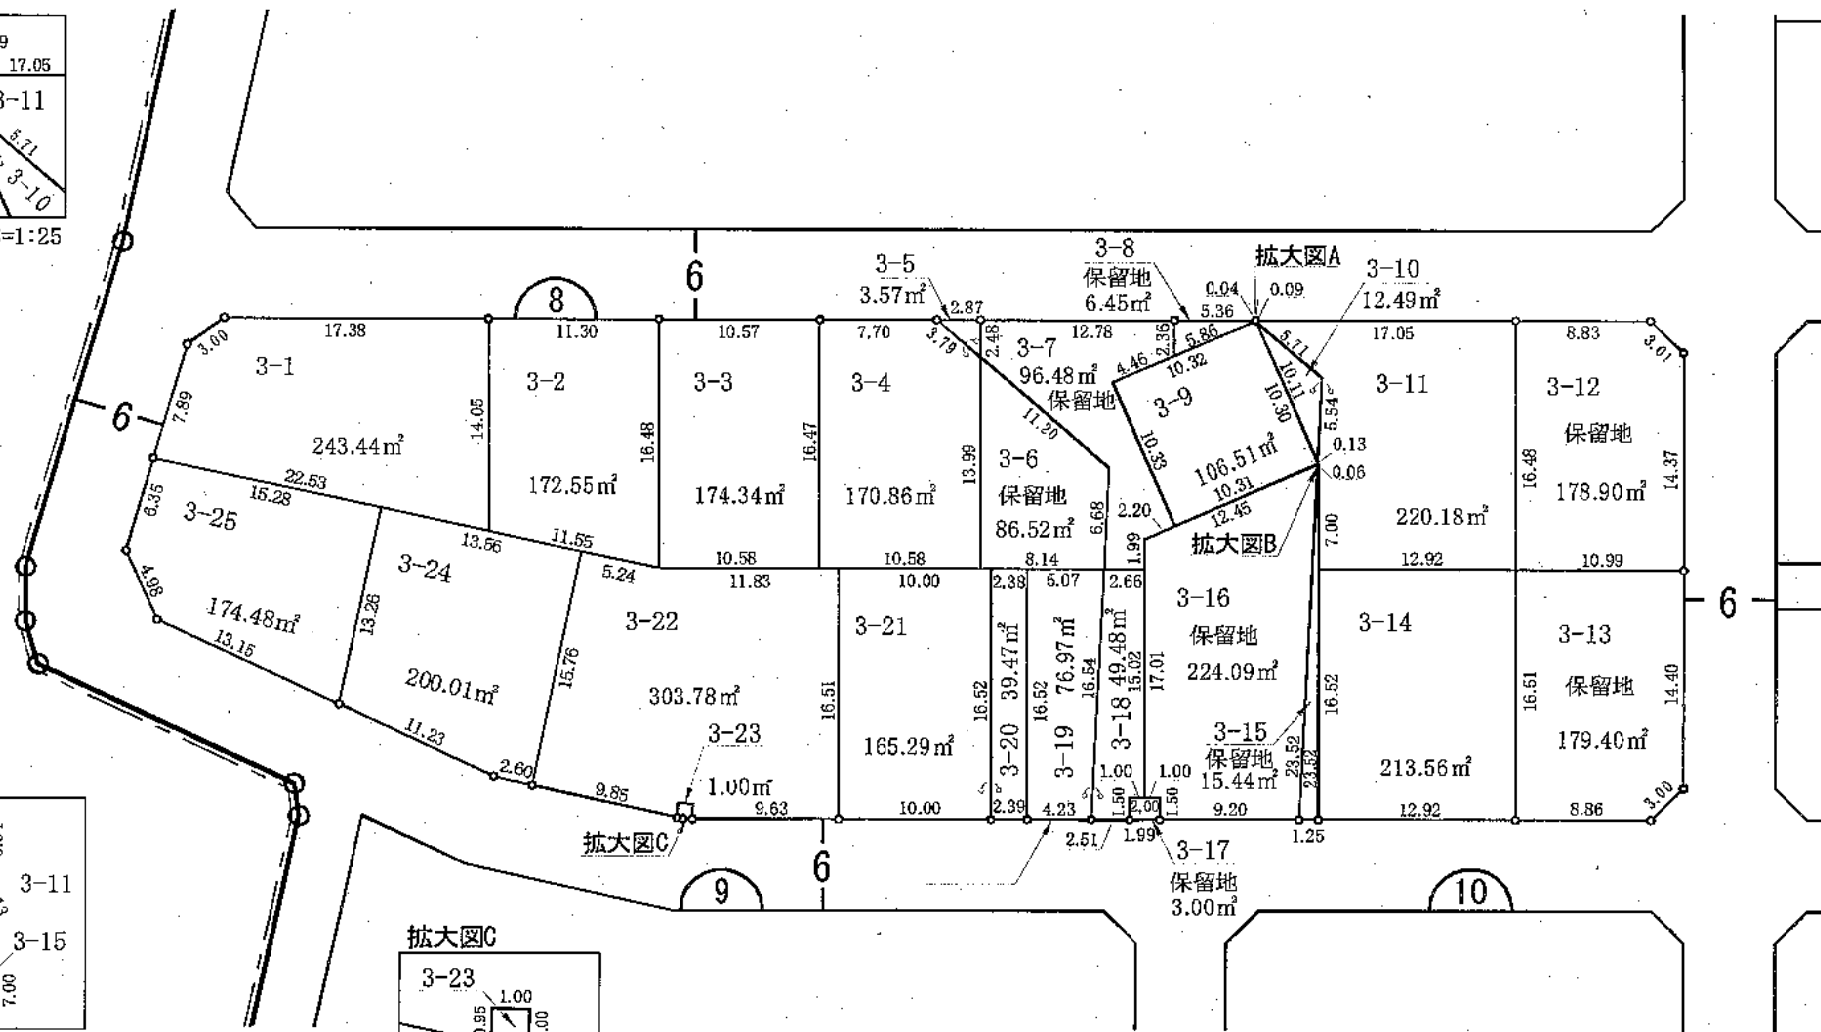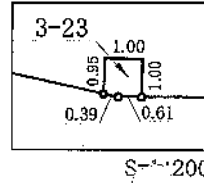


豊栄インター南土地区画整理事業

かぶとやま一丁目

換地図

縮尺 500分之1

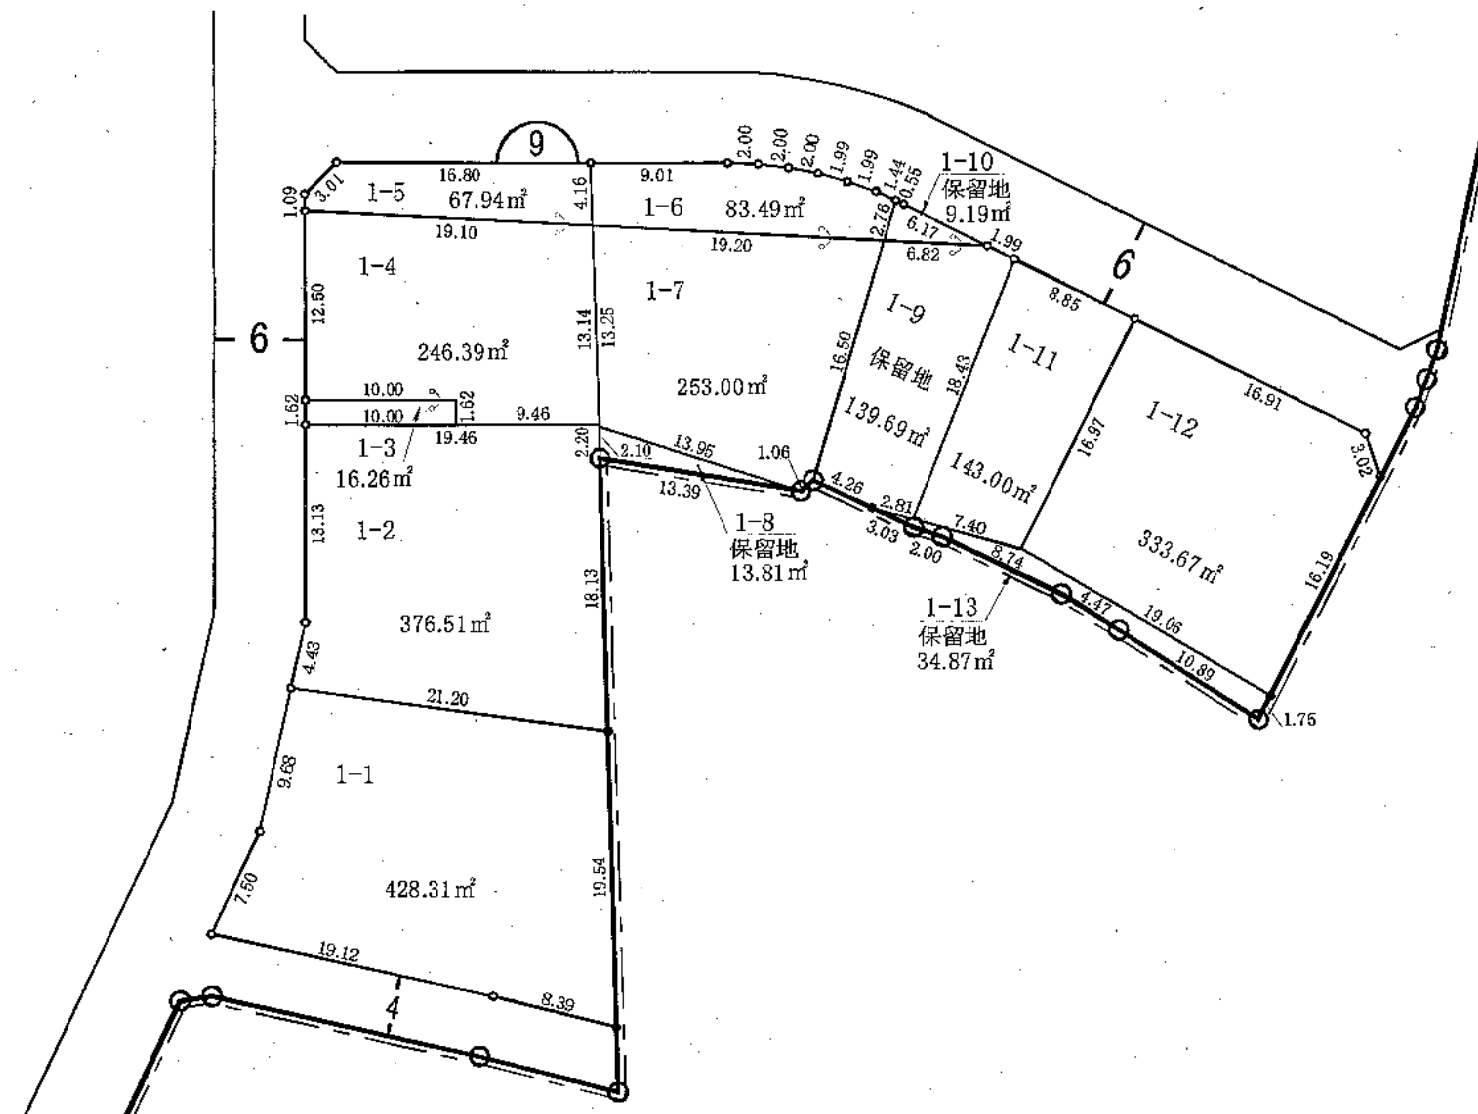


豊栄インター南土地区画整理事業

かぶとやま一丁目


換地図

縮尺 500分之1

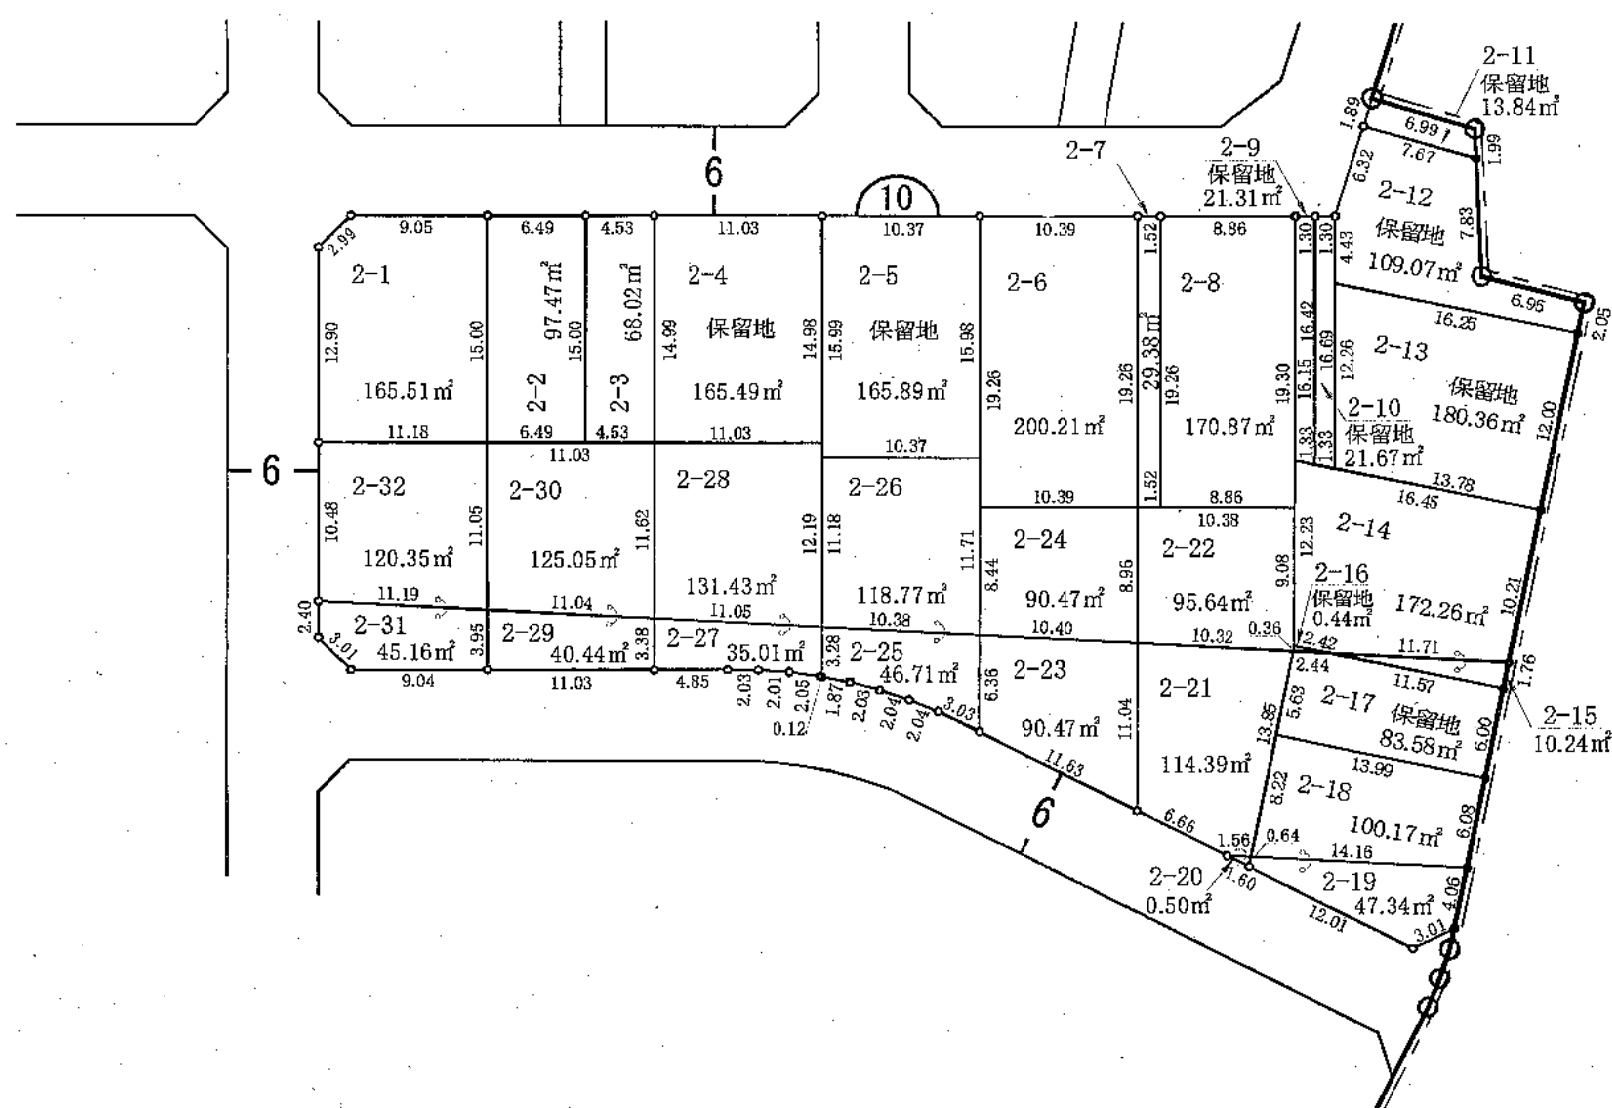

かぶとやま一丁目

縮尺 500分之1

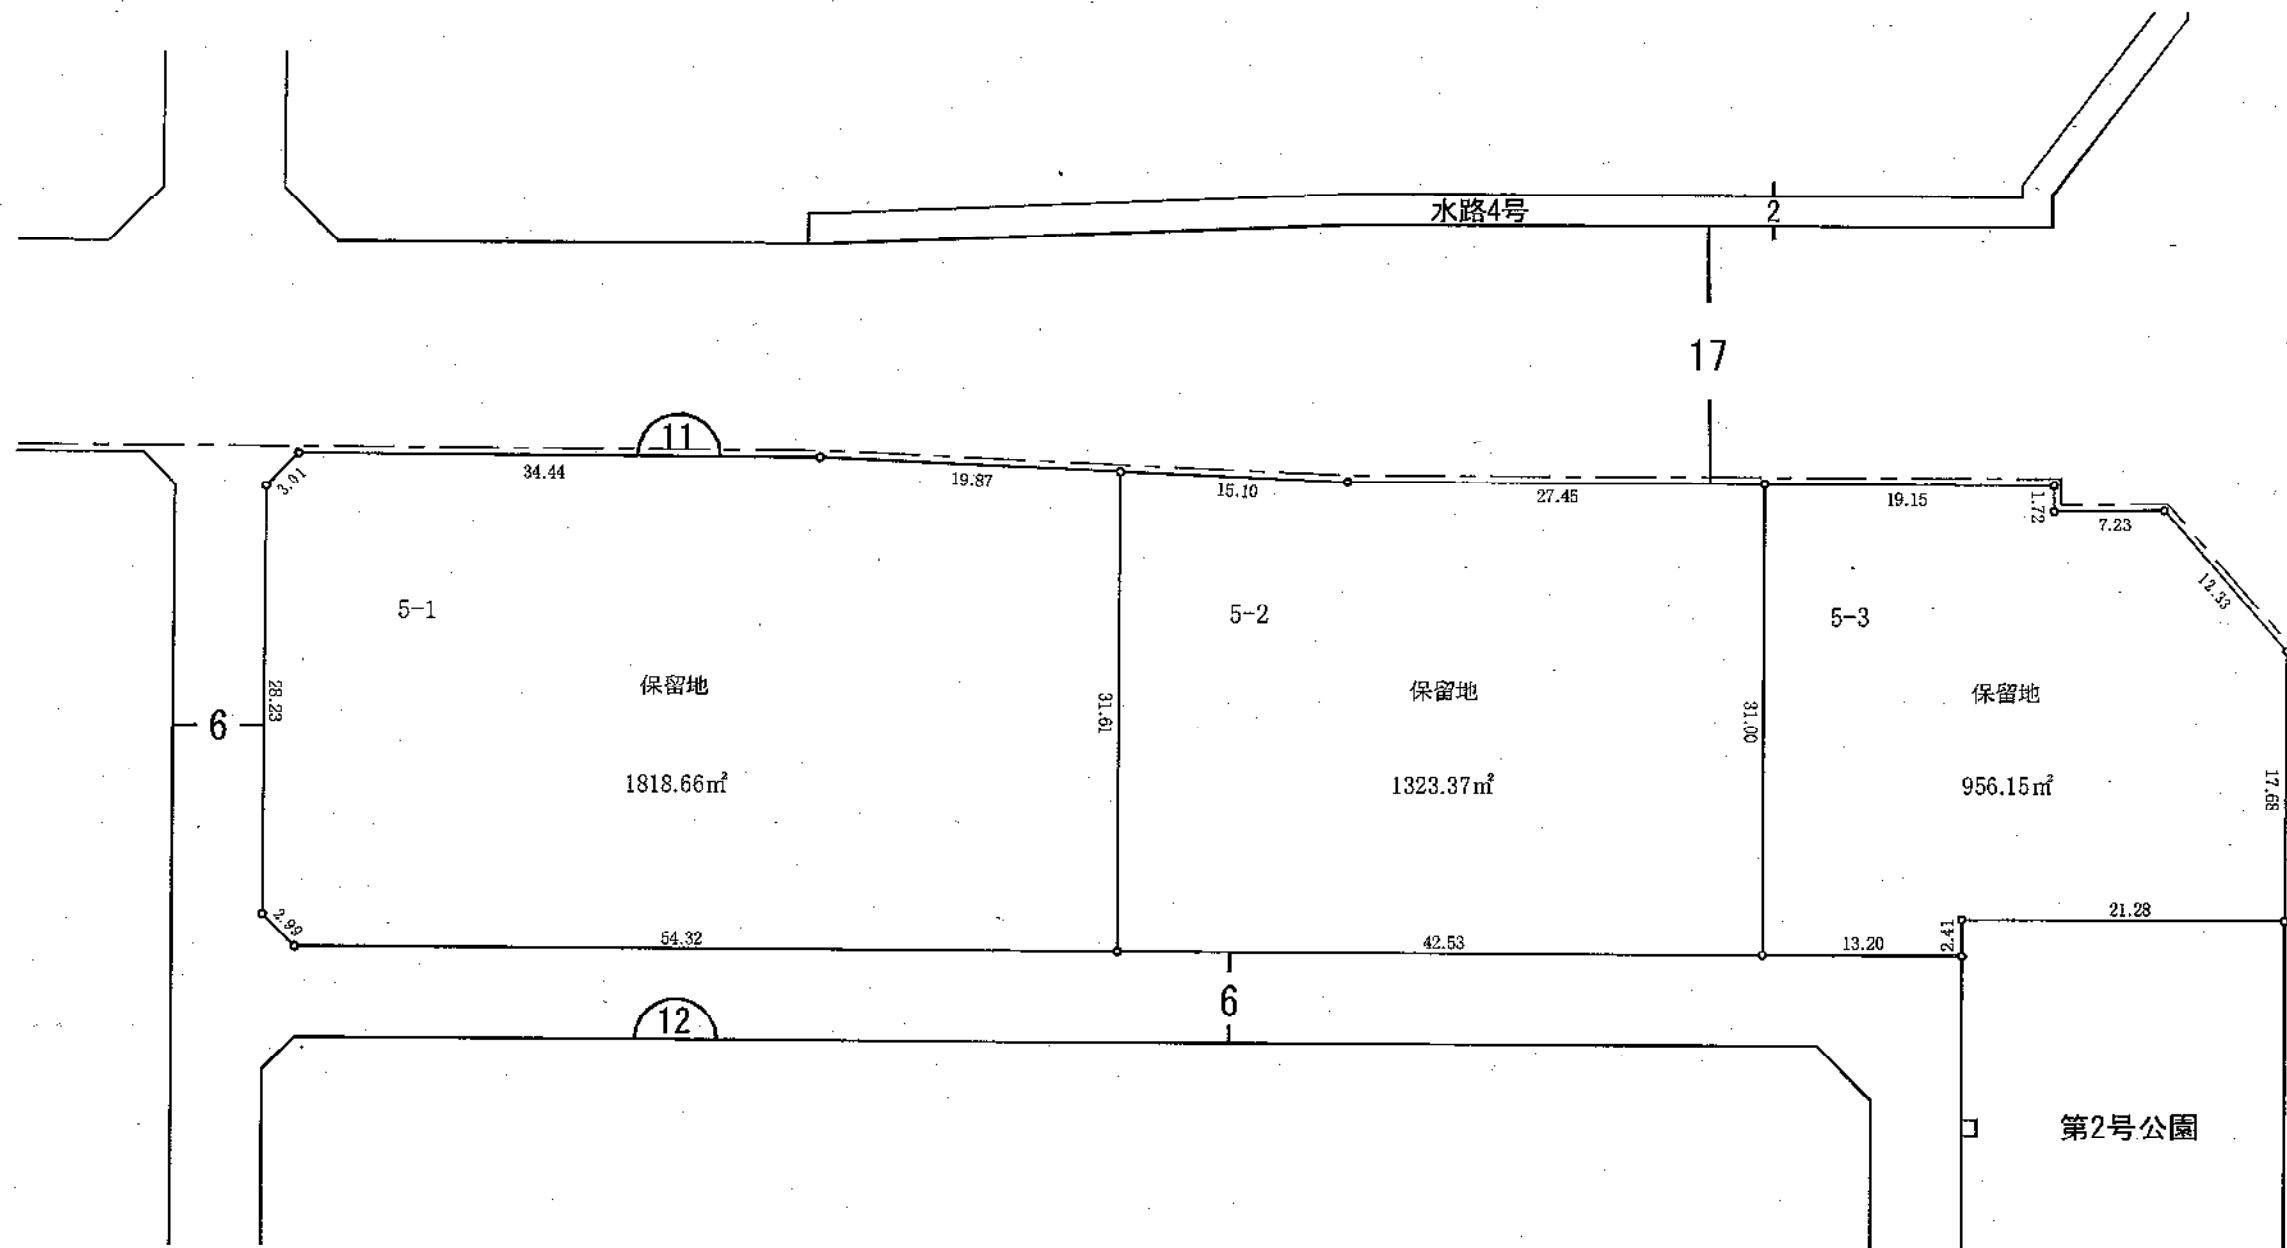


豊栄インター南土地区画整理事業

かぶとやま一丁目

換地図

縮尺 500分之1

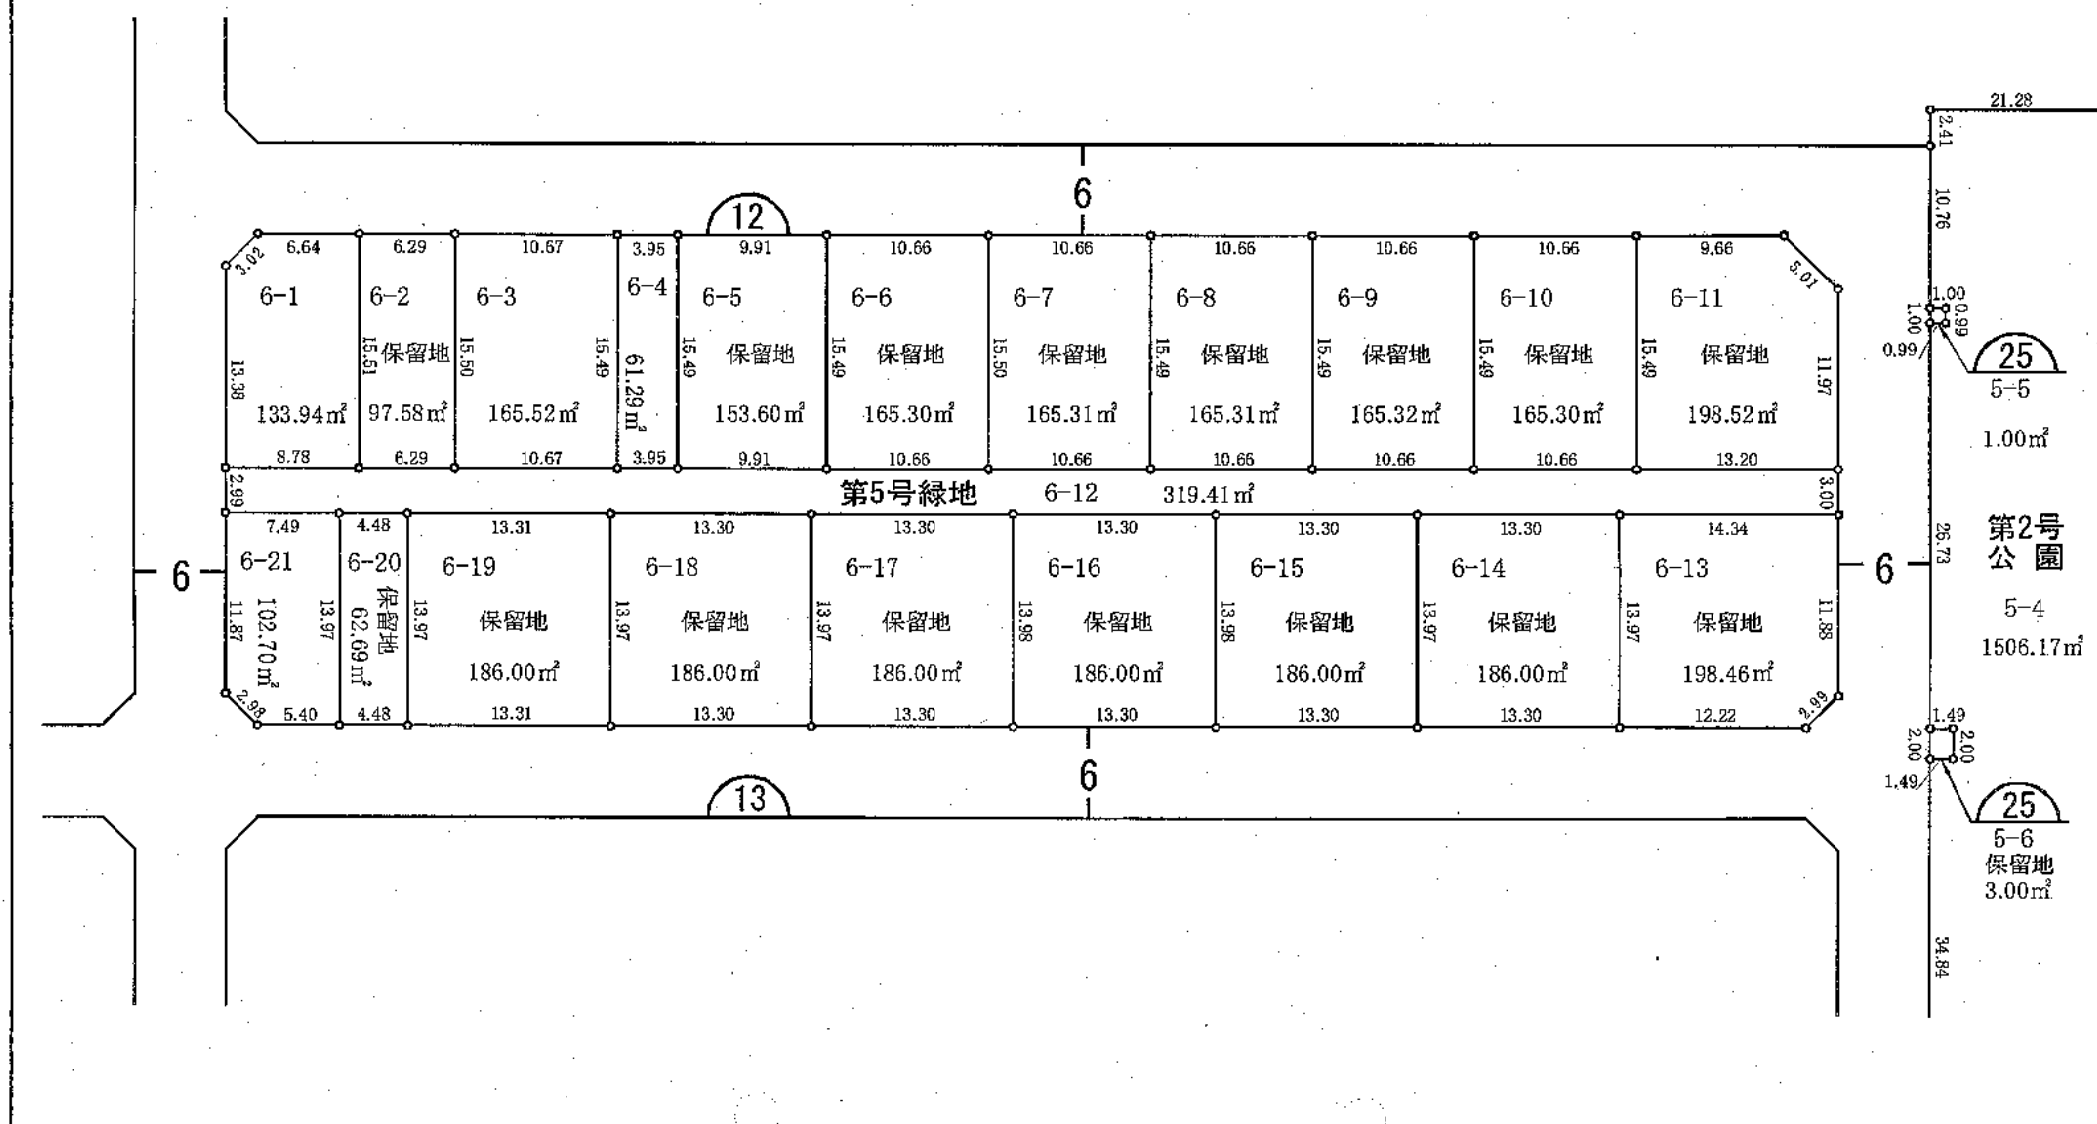


豊栄インター南土地区画整理事業

かぶとやま一丁目

換地図

縮尺 500分之1

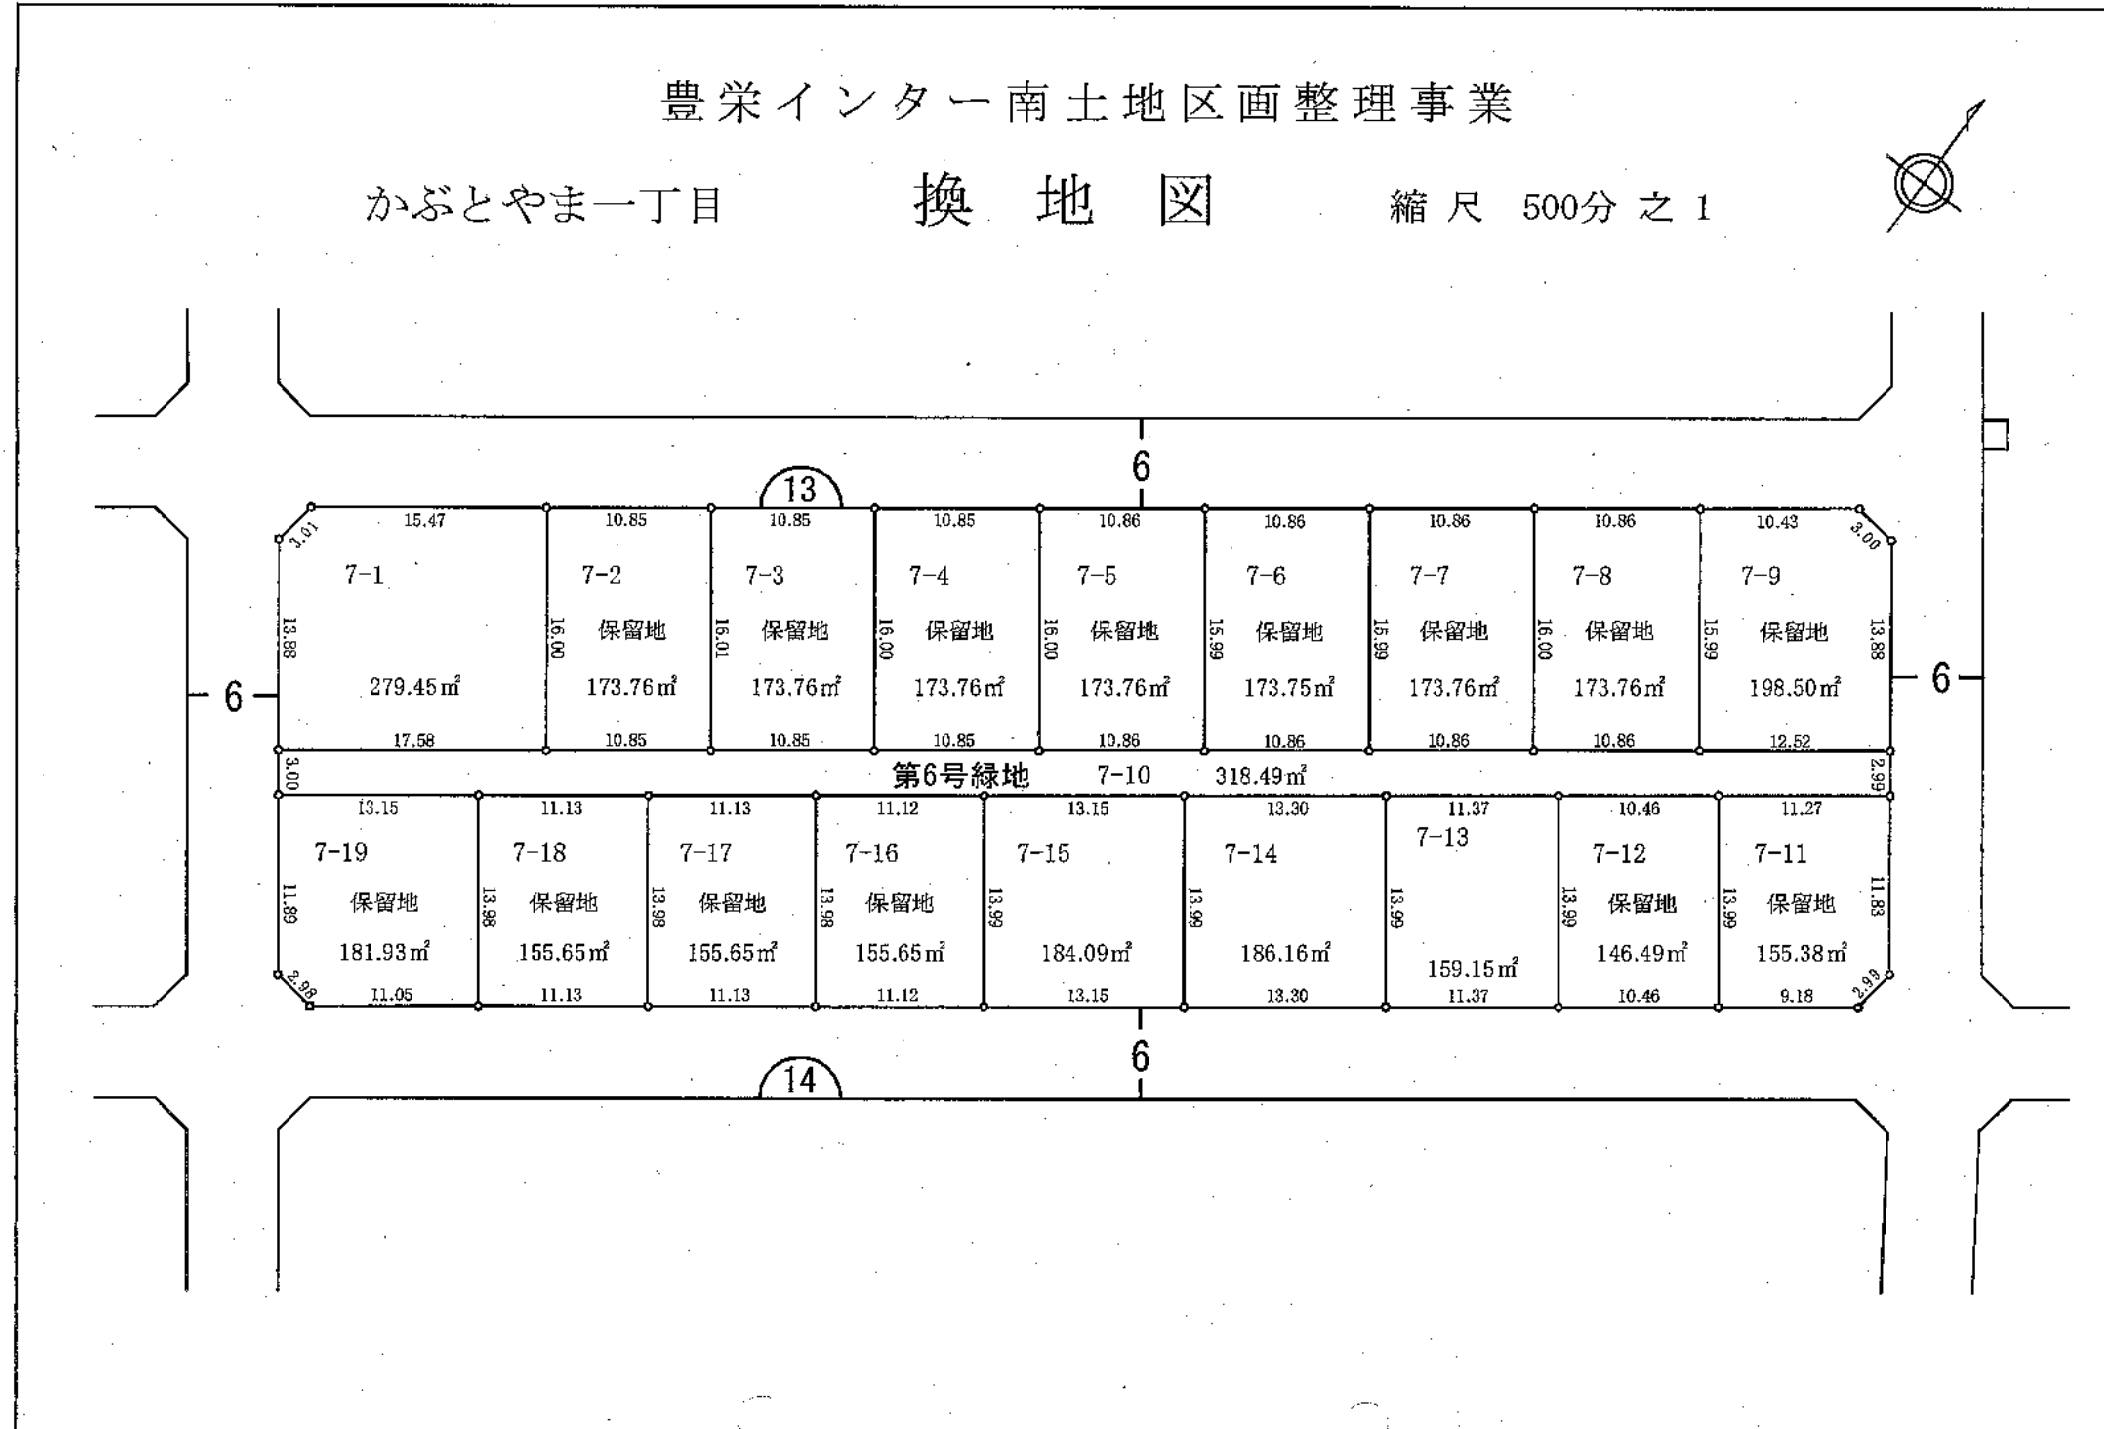


豊栄インター南土地区画整理事業

かぶとやま一丁目

換地図

縮尺 500分之1

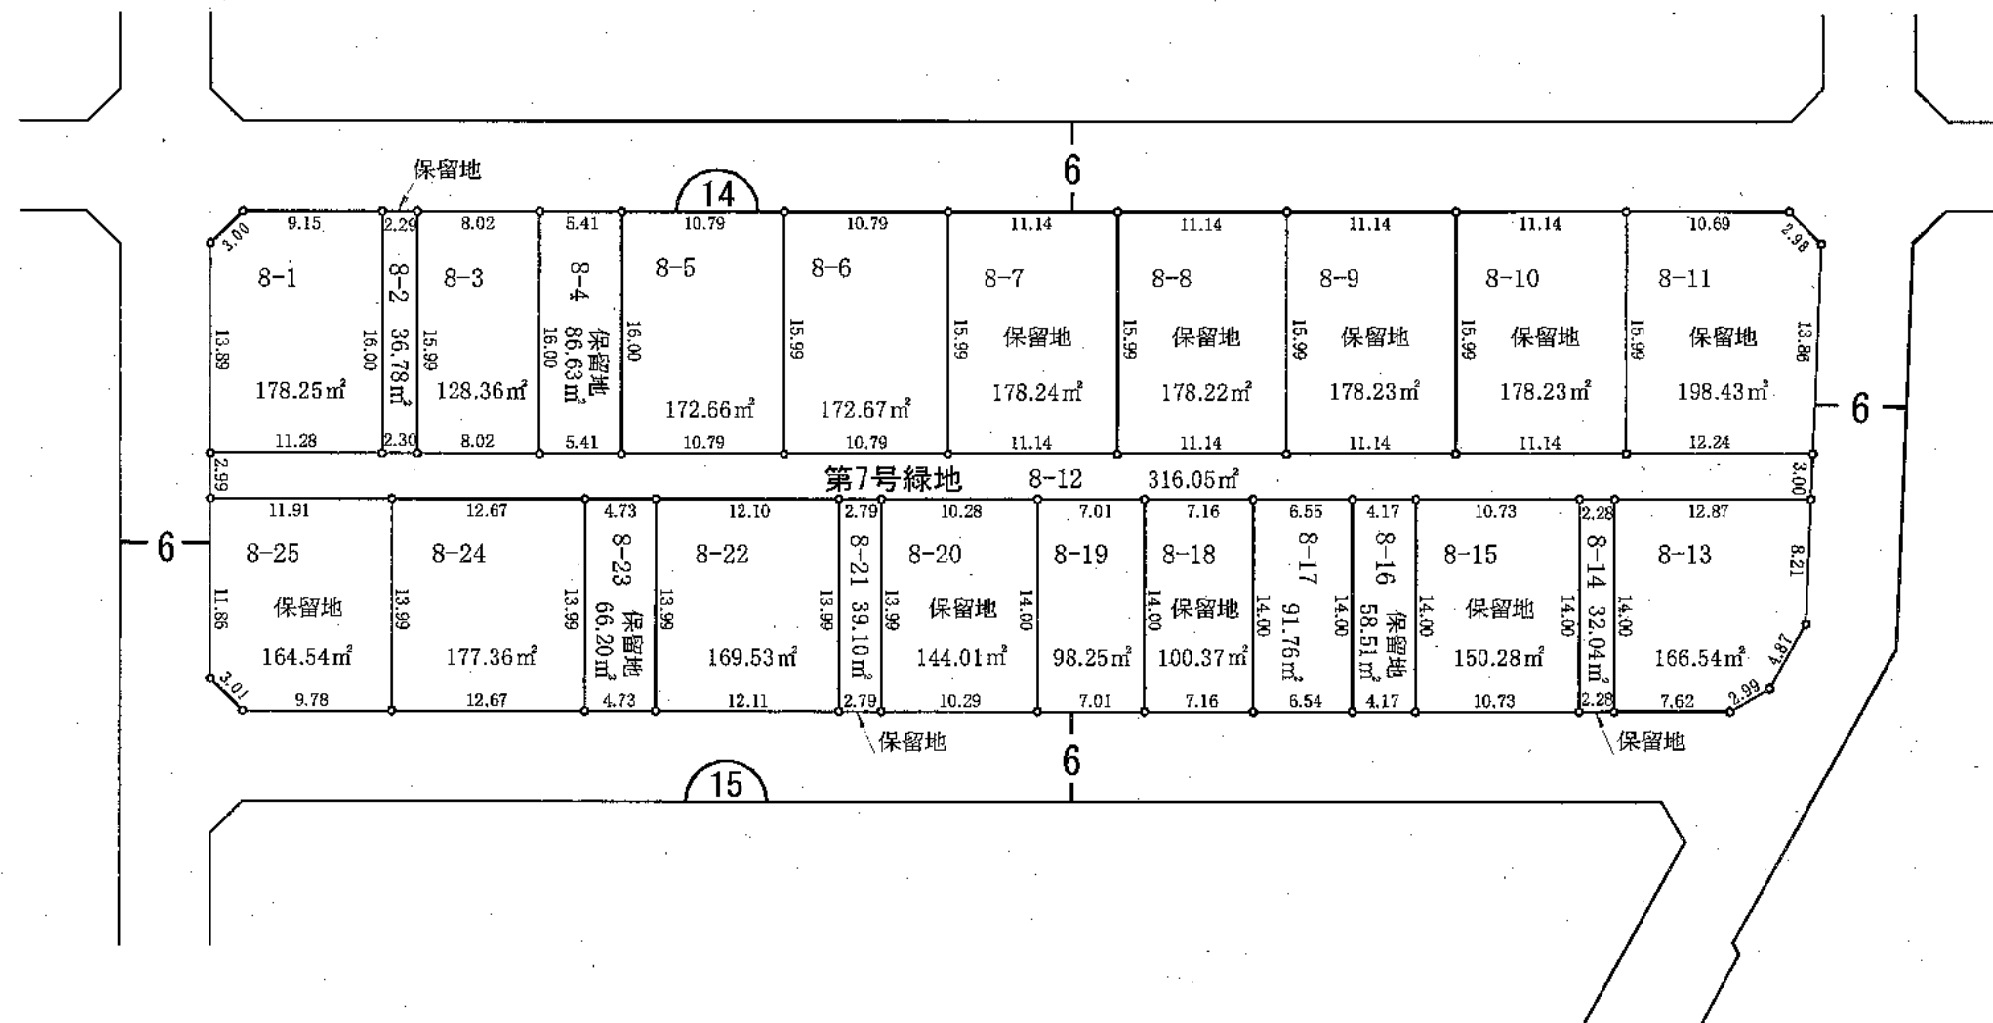


豊栄インター南土地区画整理事業

かぶとやま一丁目

換地図

縮尺 500分之1

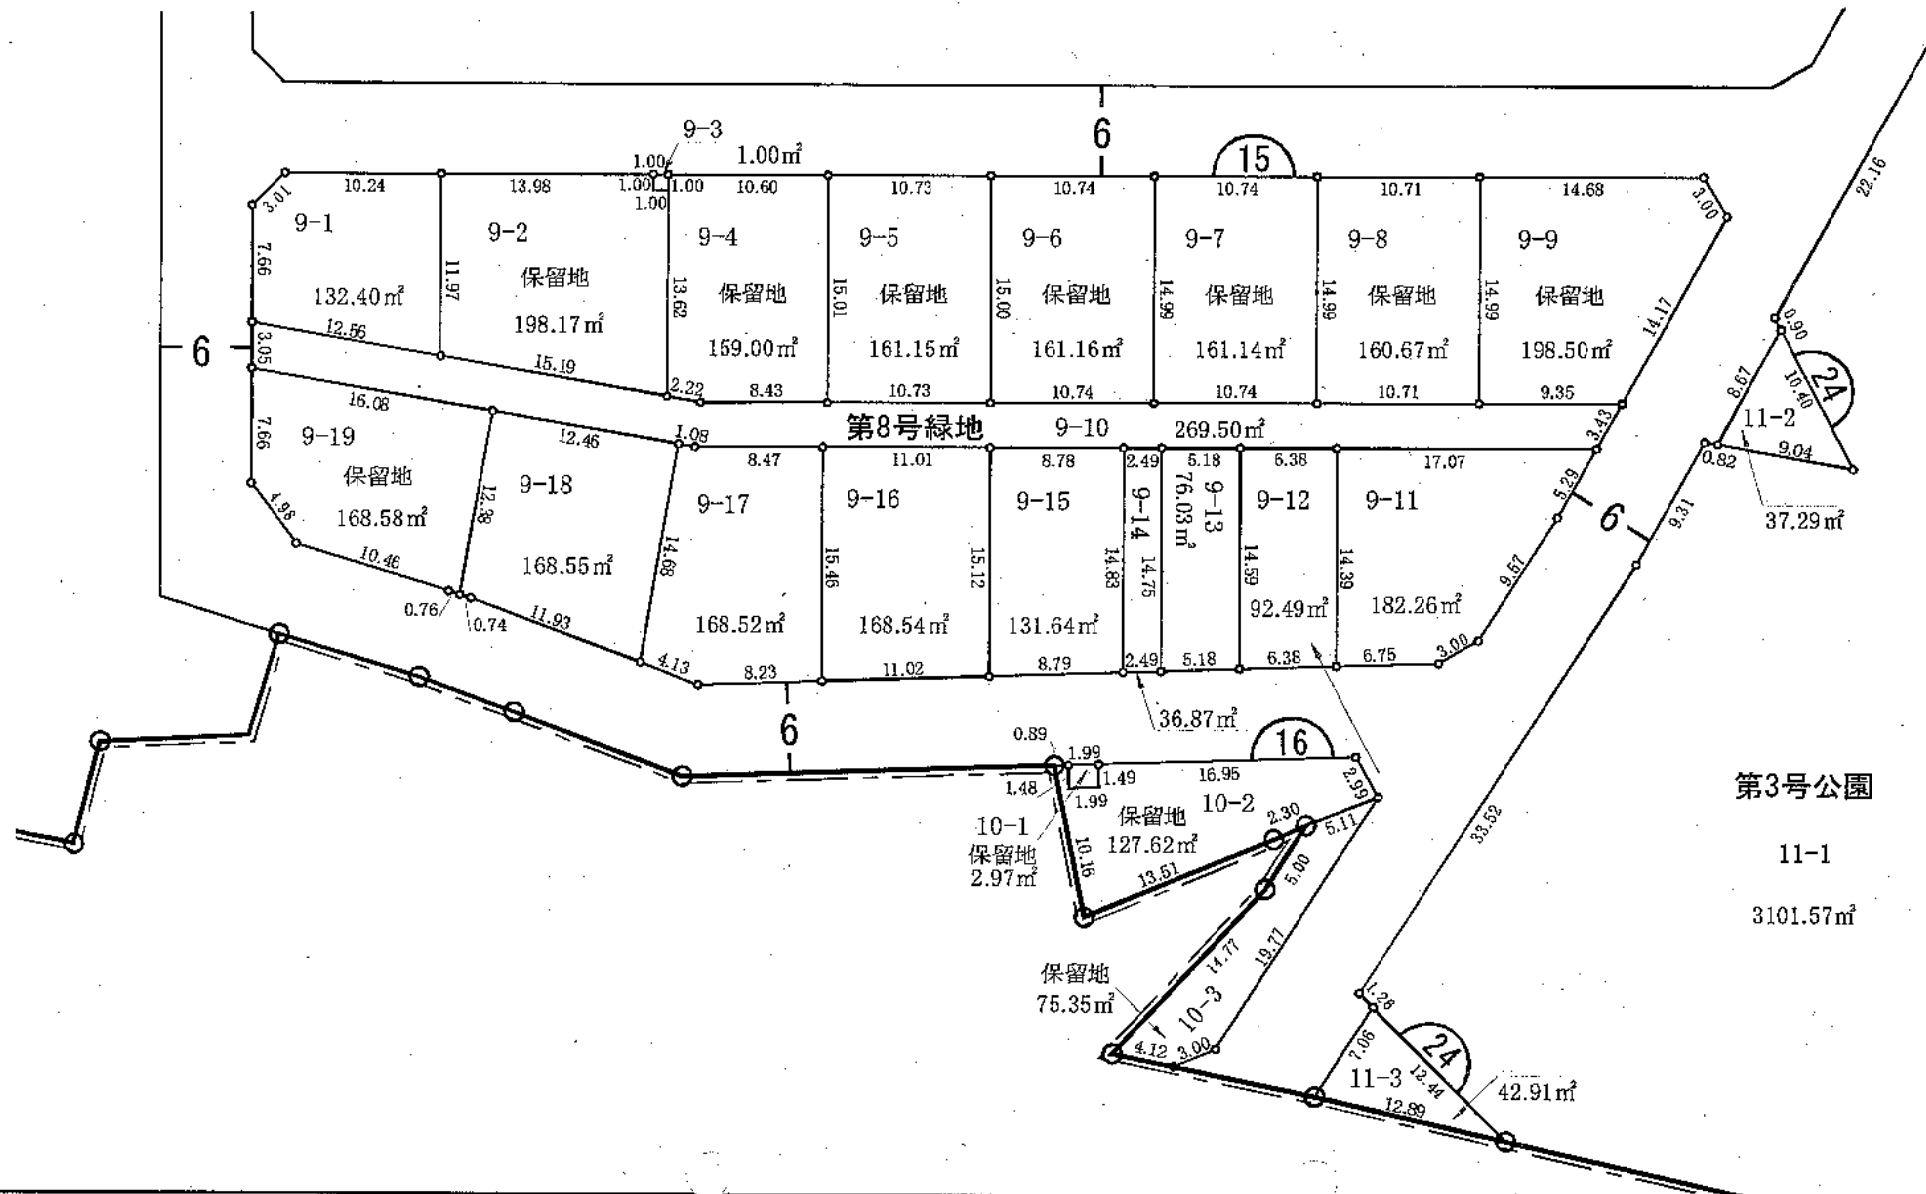

豊栄インター南土地区画整理事業



・塚字正尺

換 地 図

縮 尺 500分 之 1



拡大図

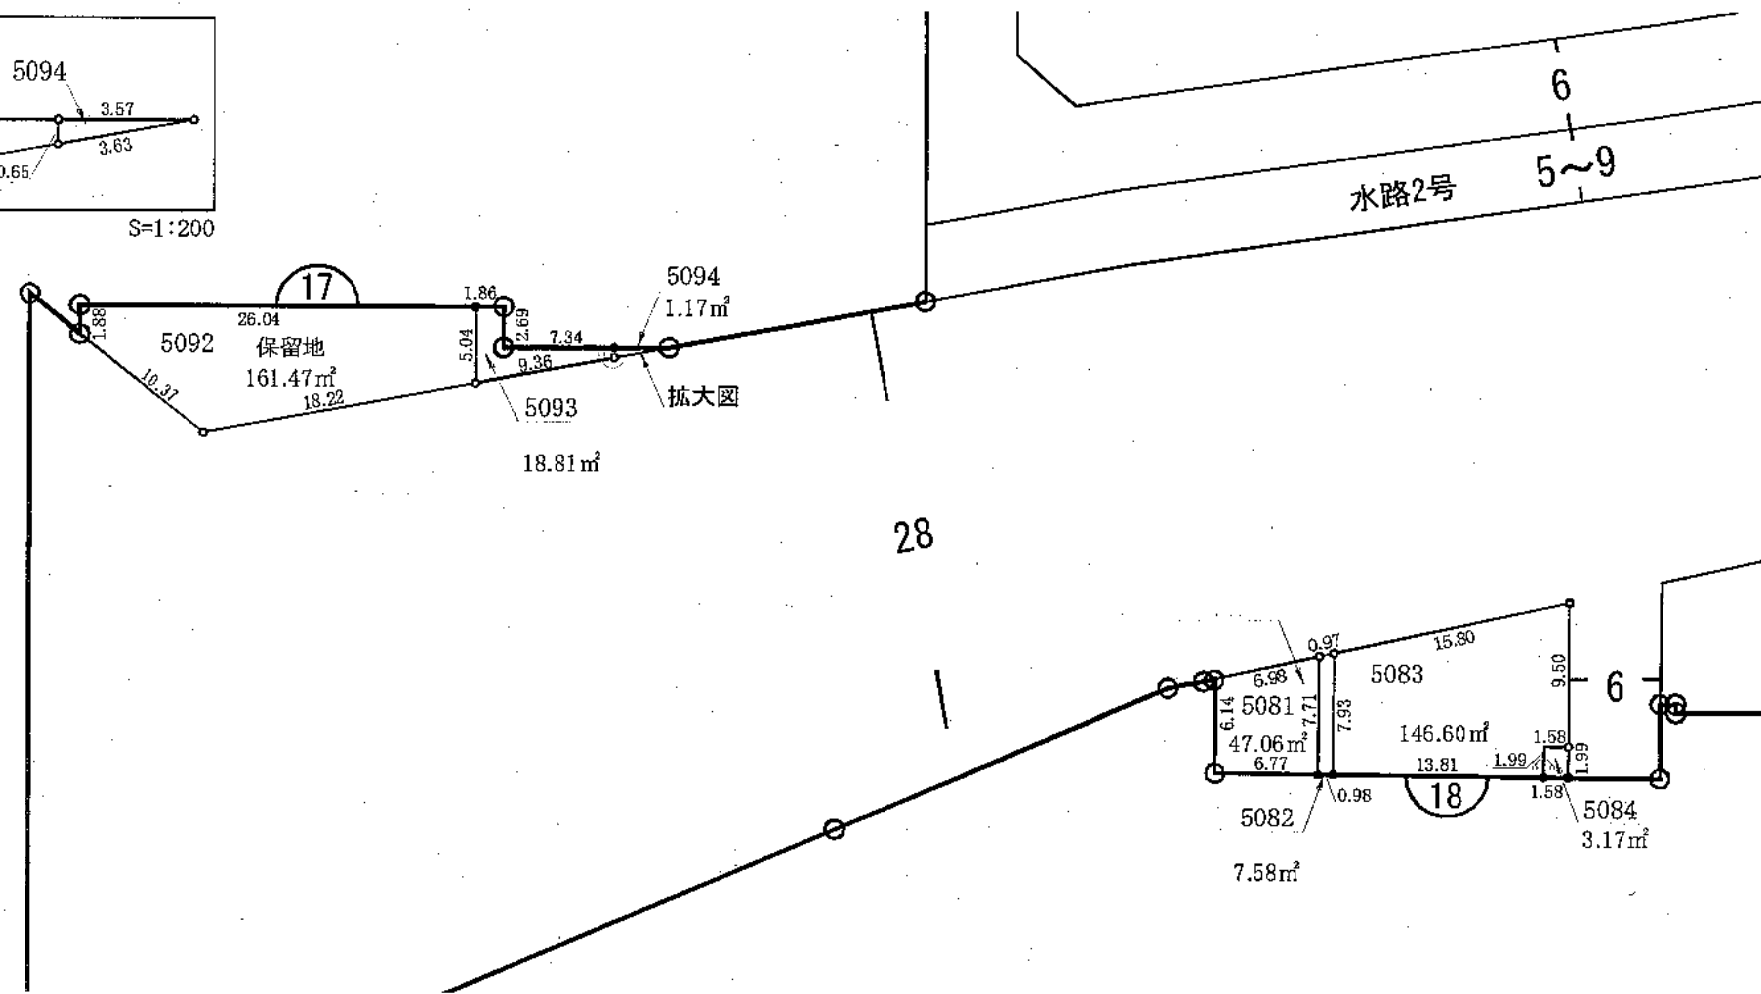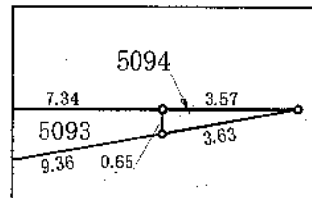




豊栄インター南土地区画整理事業

・塚字正尺

換地図

縮尺 500分之1

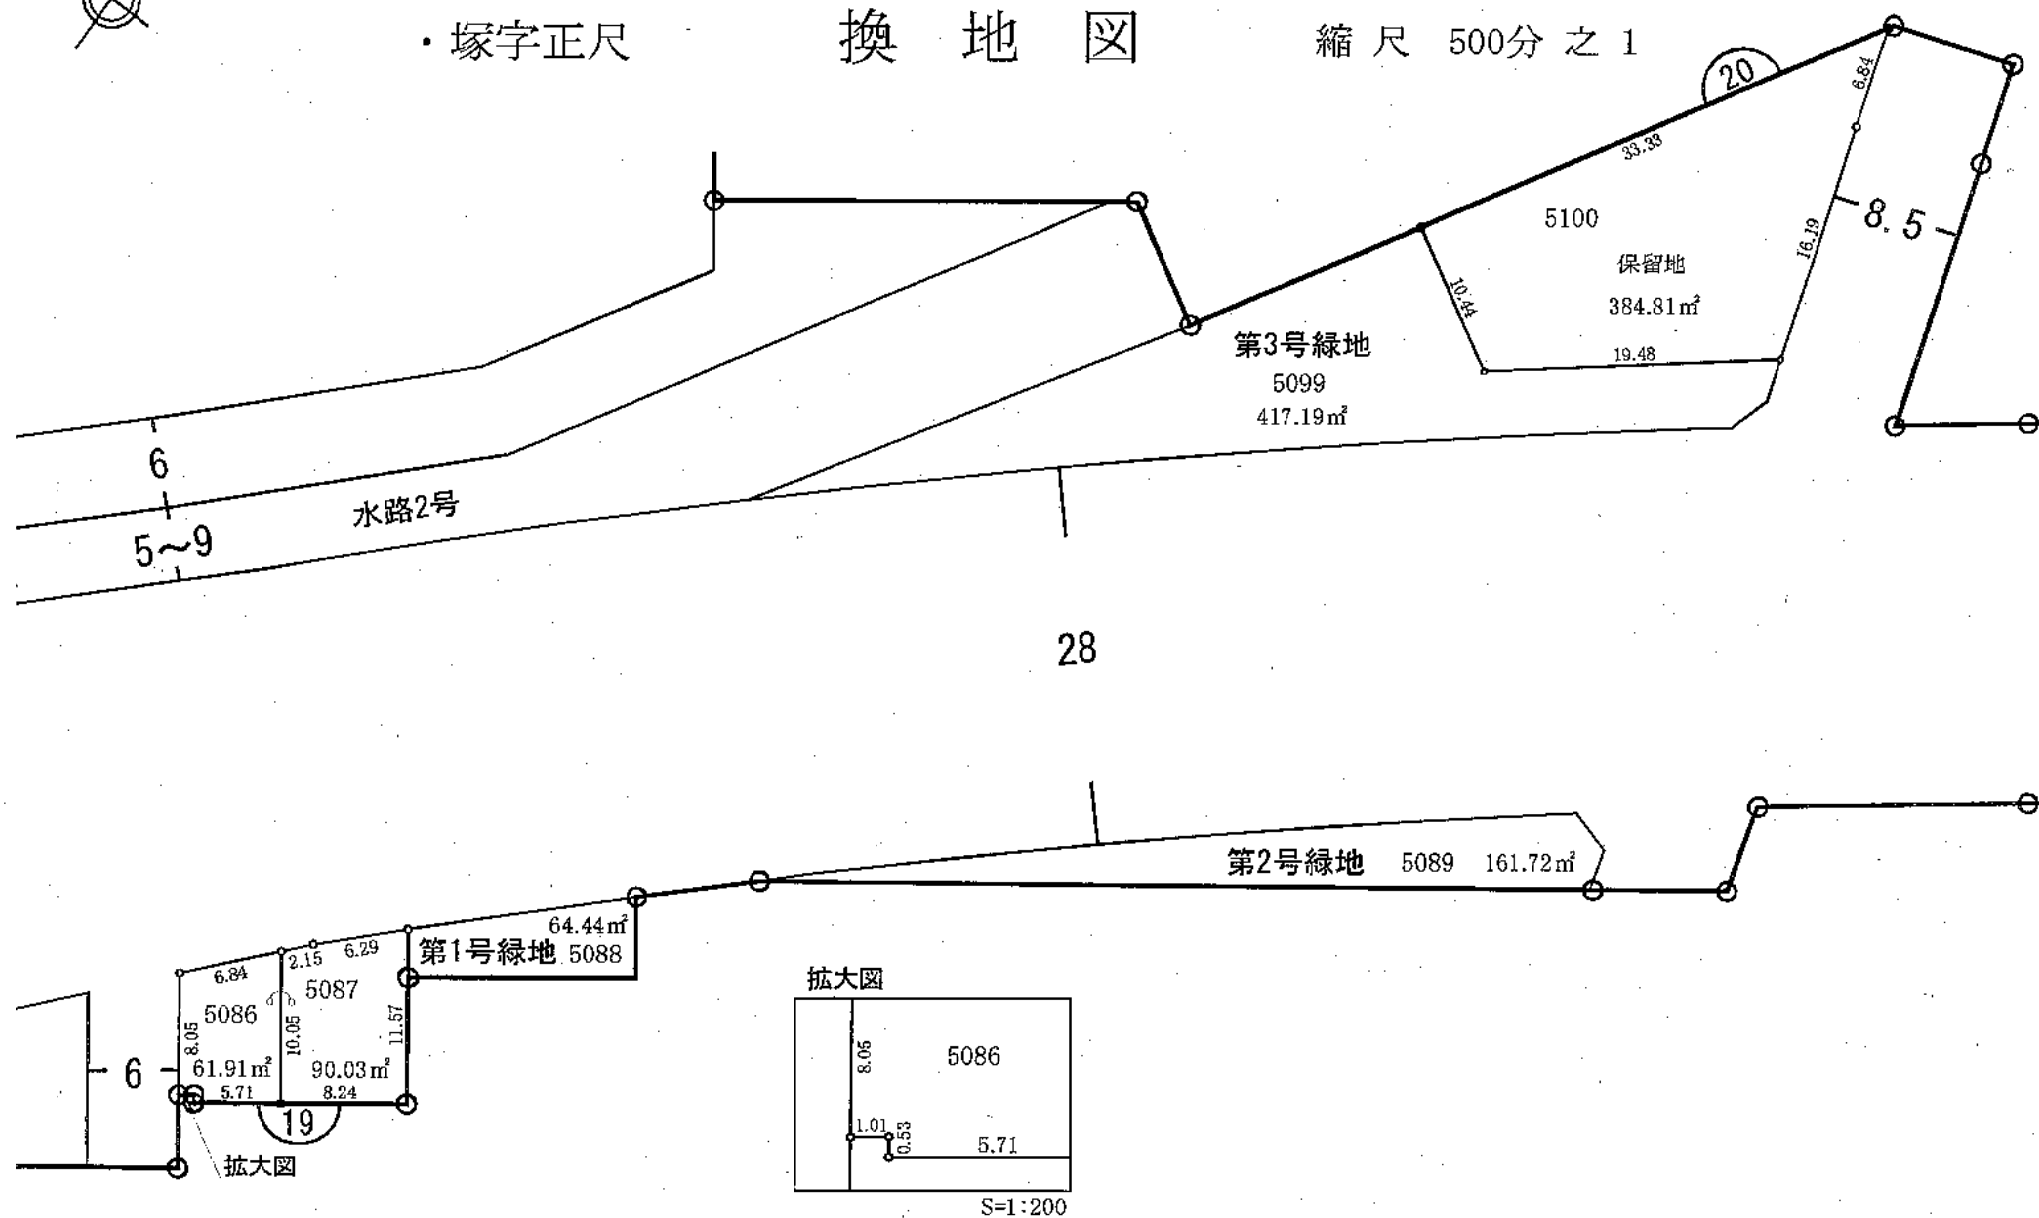

豊栄インター南土地区画整理事業

かぶとやま二丁目

換地図

縮尺 500分之1



17

第1号公園

7-1

2272.30㎡

23

12.64

5.86

6.48

5.50

2.24

9.40

1.94

6.64

7.29

4.14

3.89

7-2

保留地

215.42㎡