



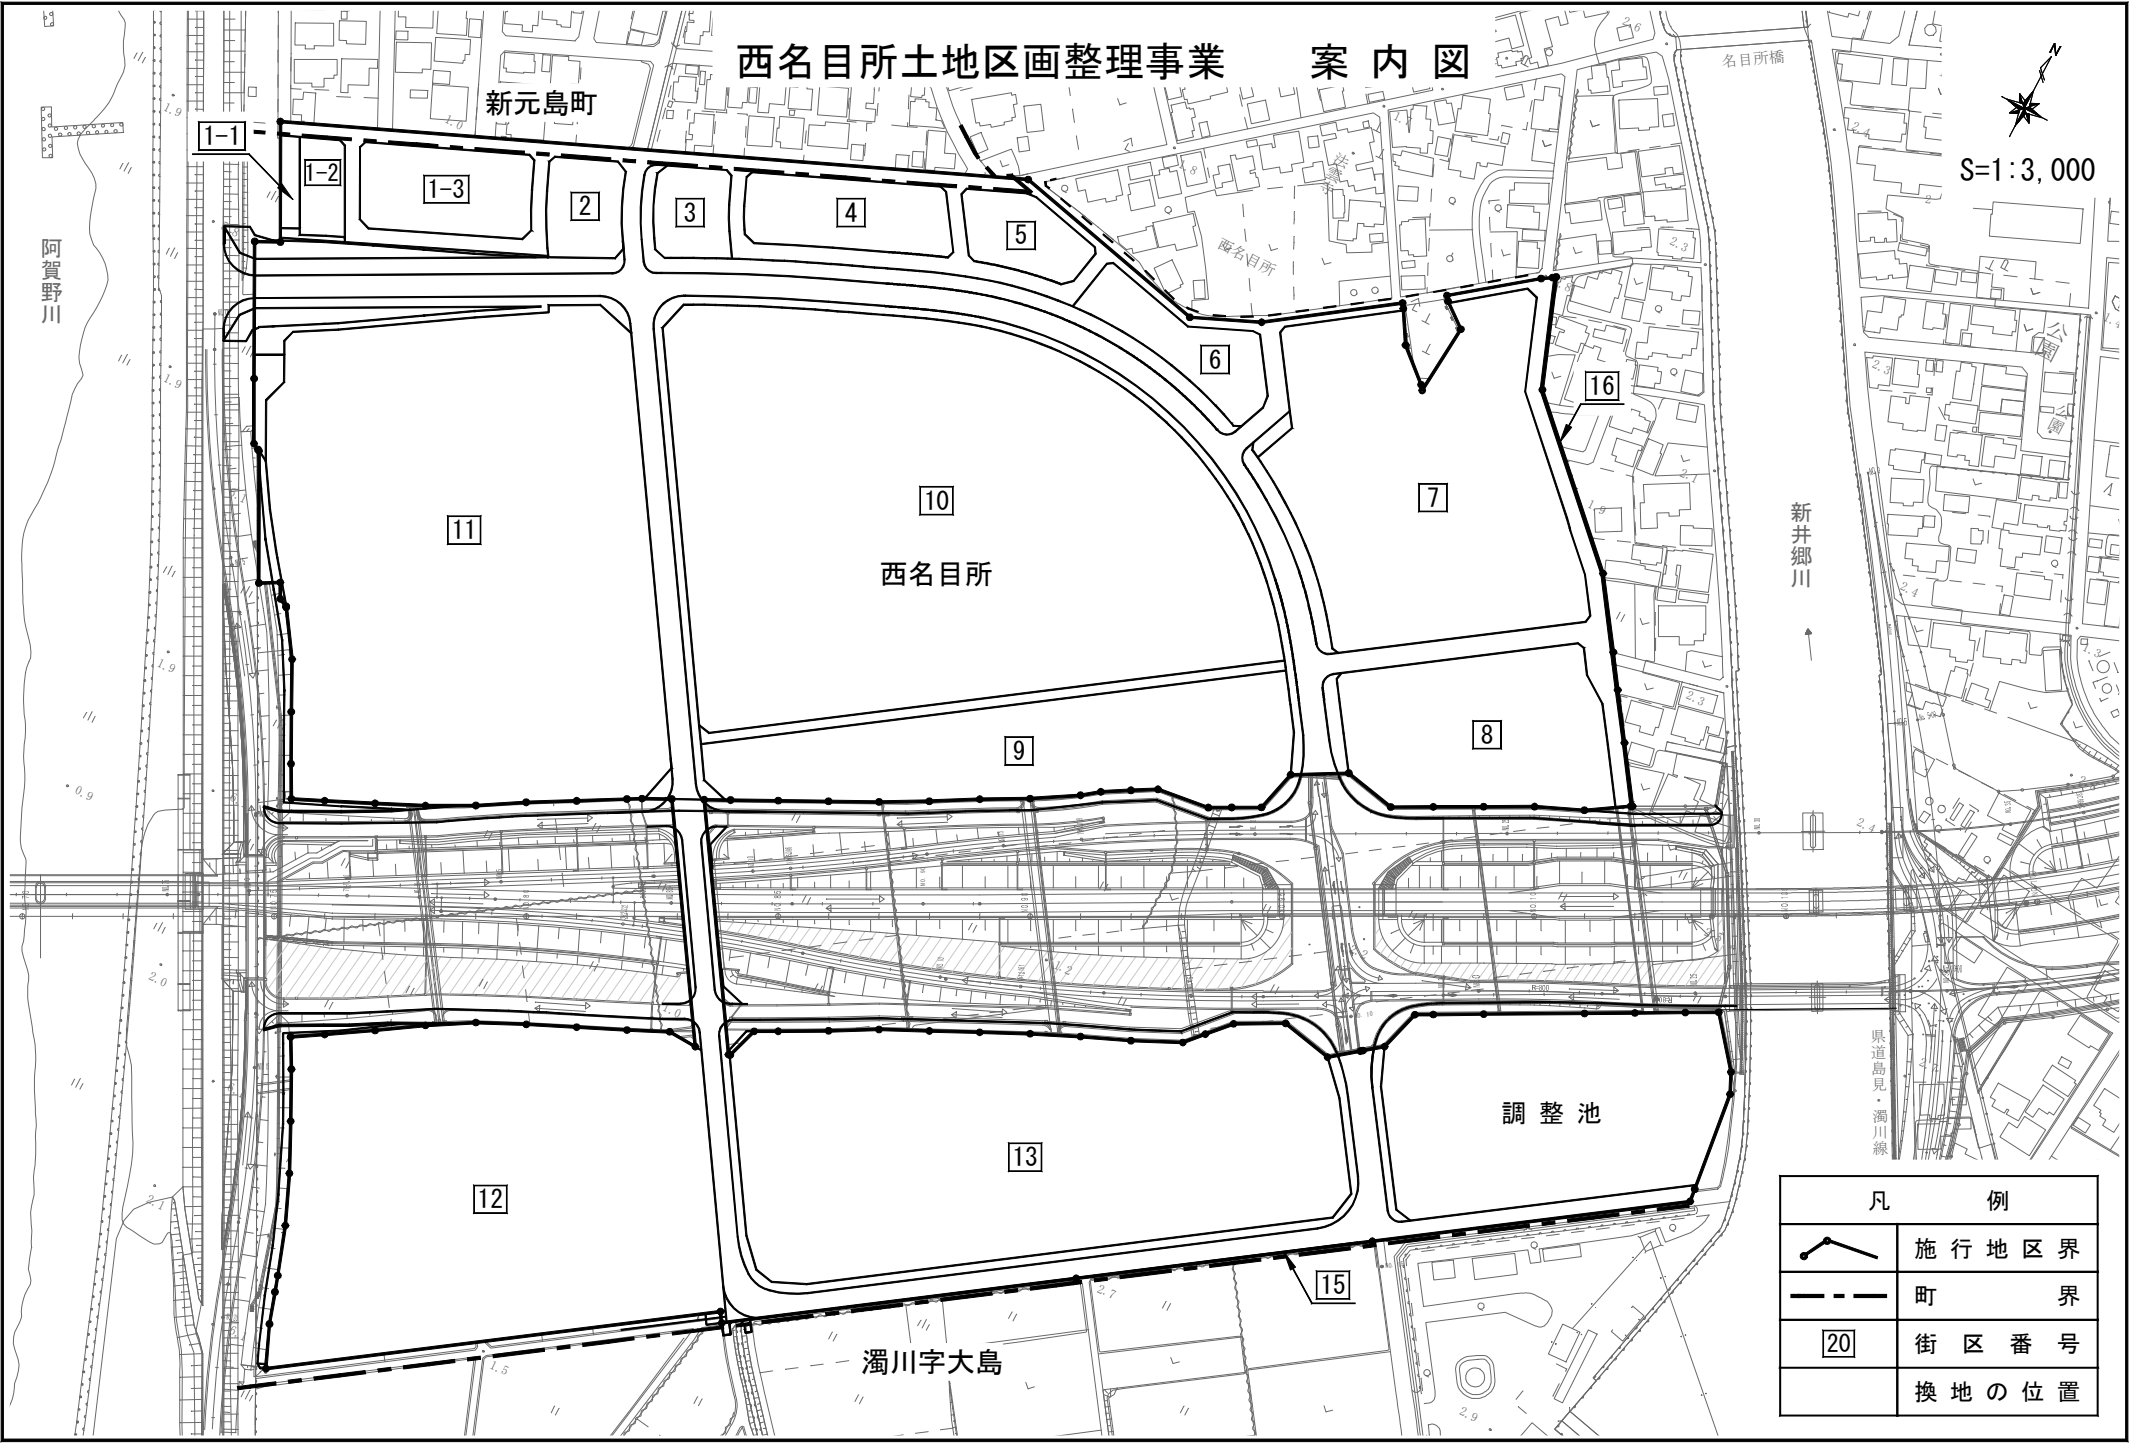


西 名 目 所 土 地 区 画 整 理 事 業

西名目所 換 地 図 縮 尺 500 分 之 1

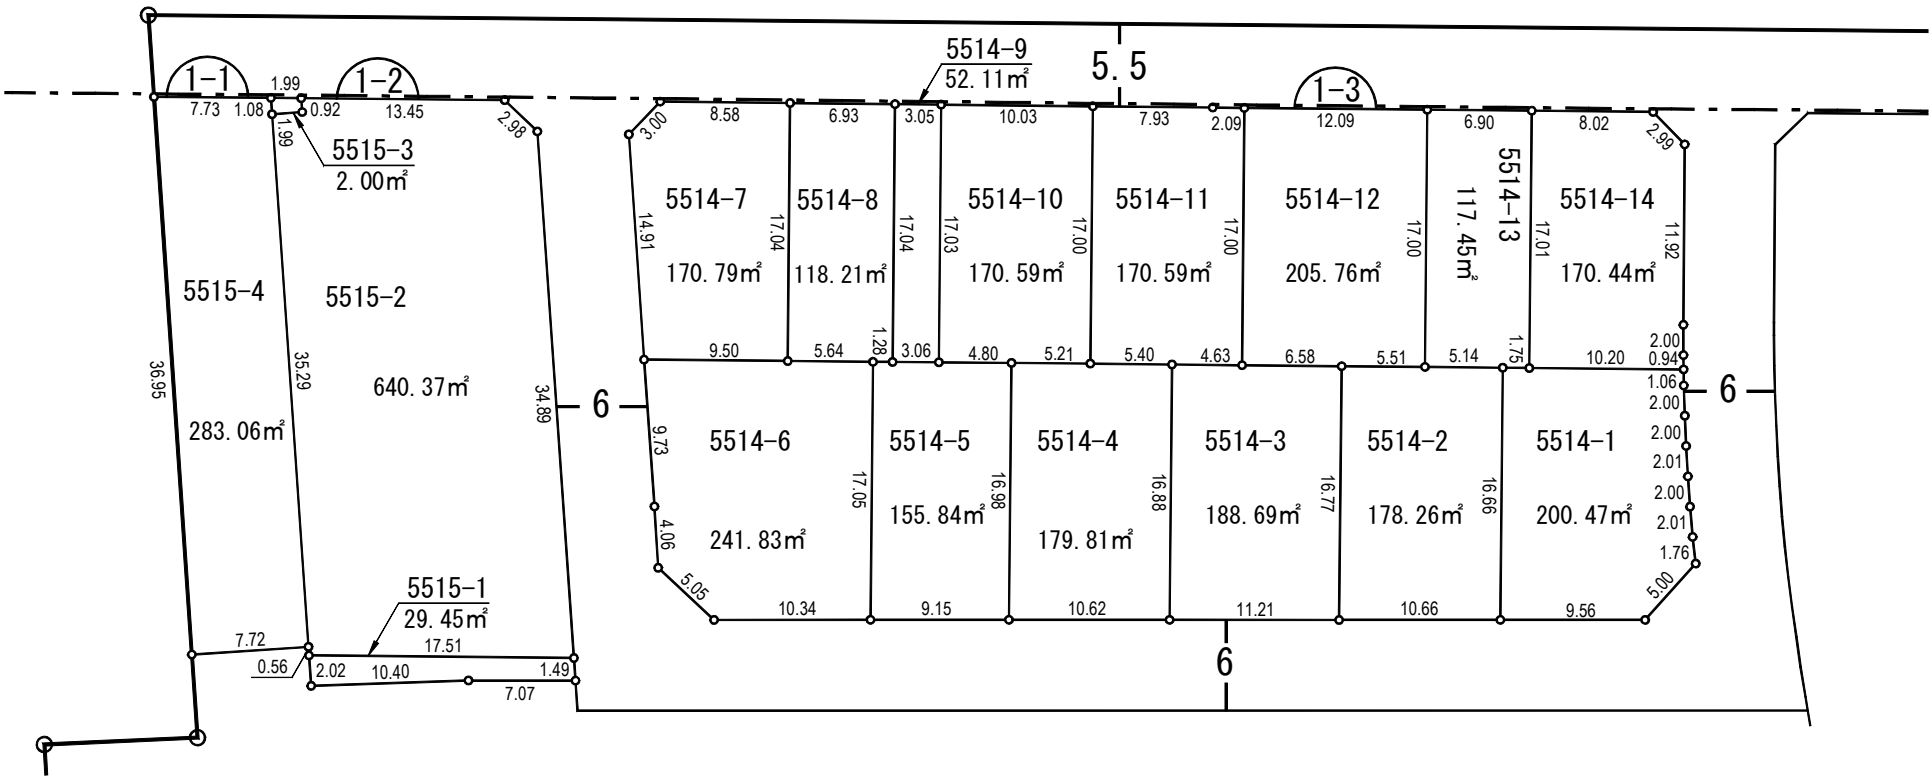


西名目所土地区画整理事業

西名目所 換地 図 縮尺 500分之1

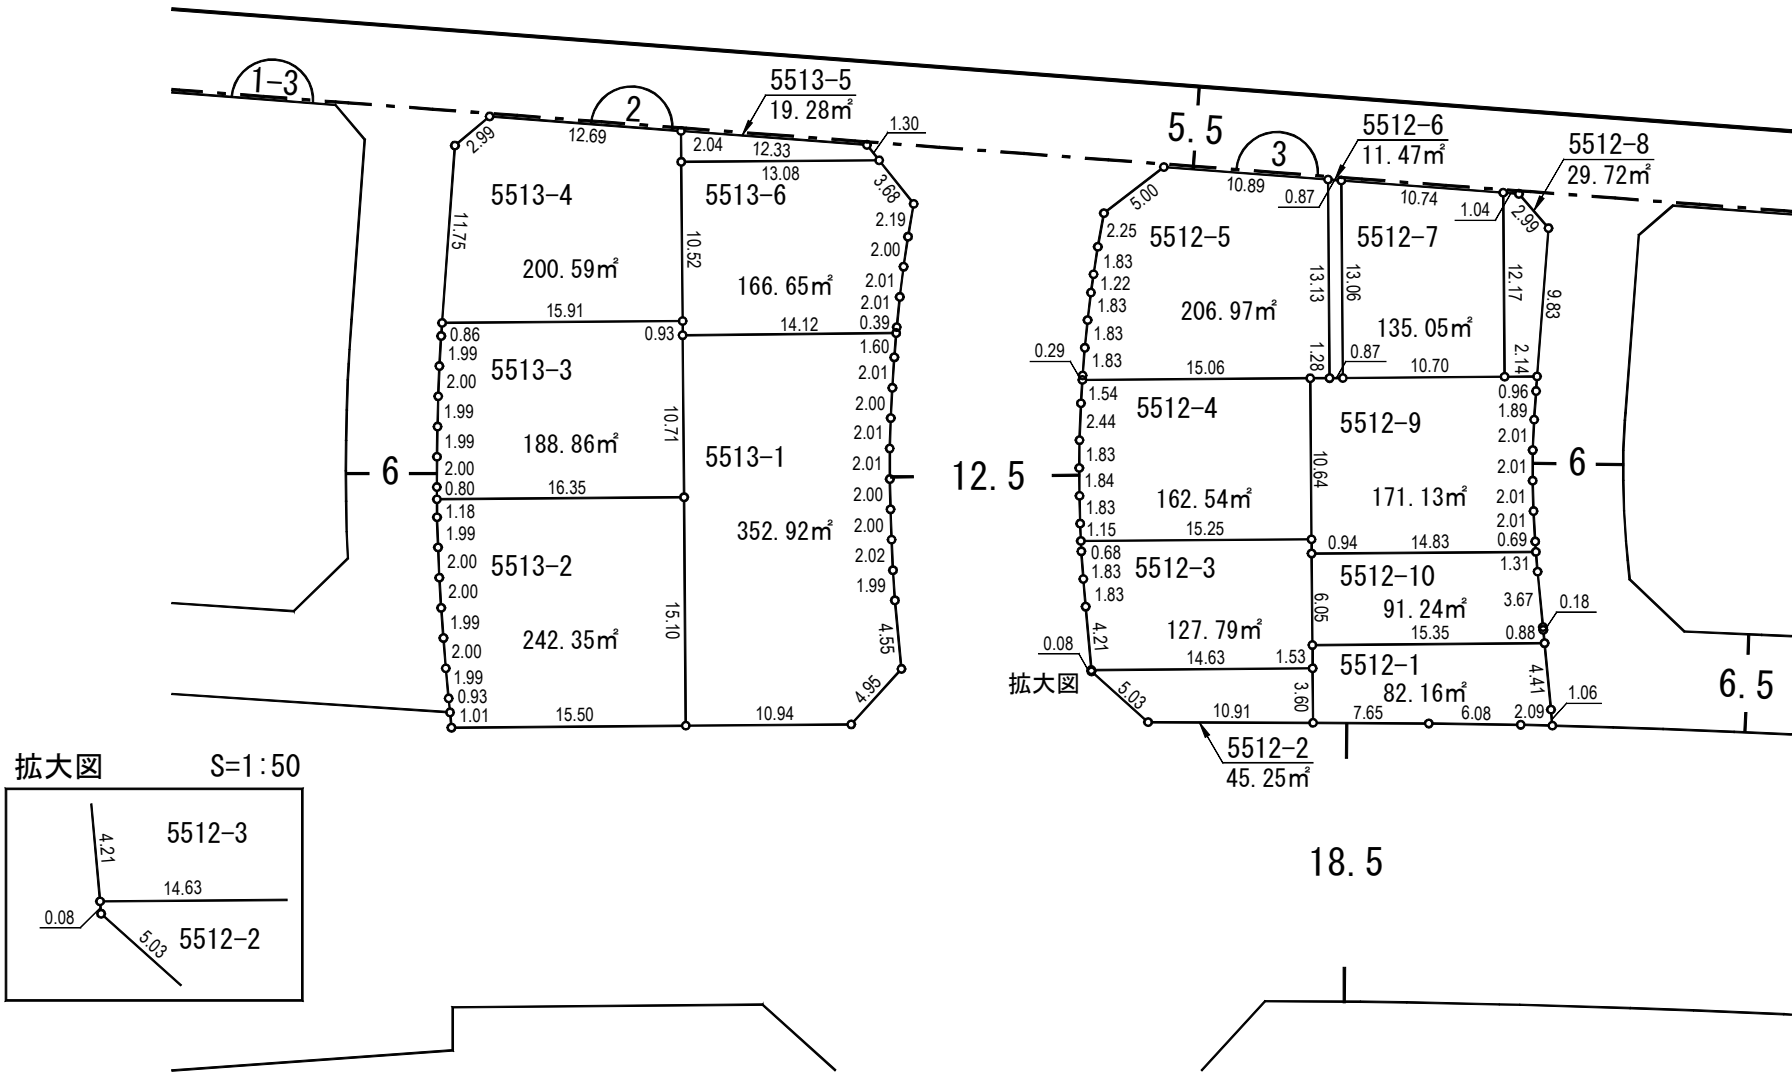


西 名 目 所 土 地 区 画 整 理 事 業

西名目所 換 地 図 縮 尺 500 分 之 1

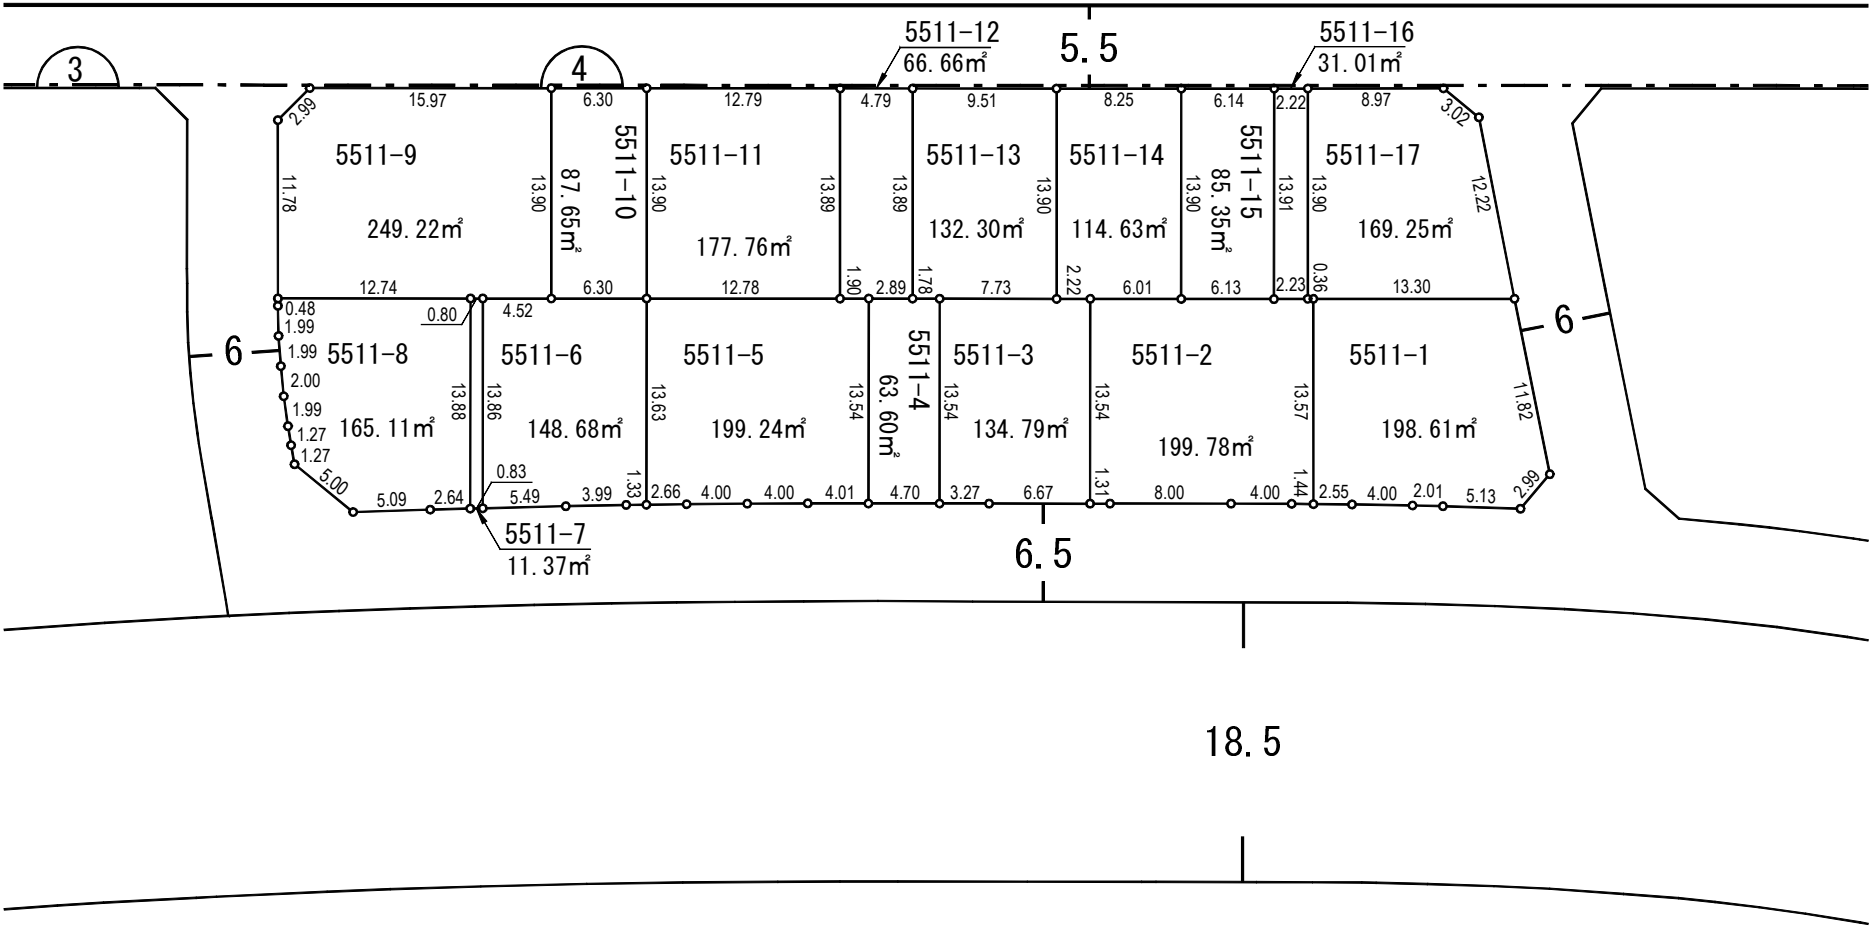



西名目所土地区画整理事業

西名目所 換地図 縮尺 500分之1

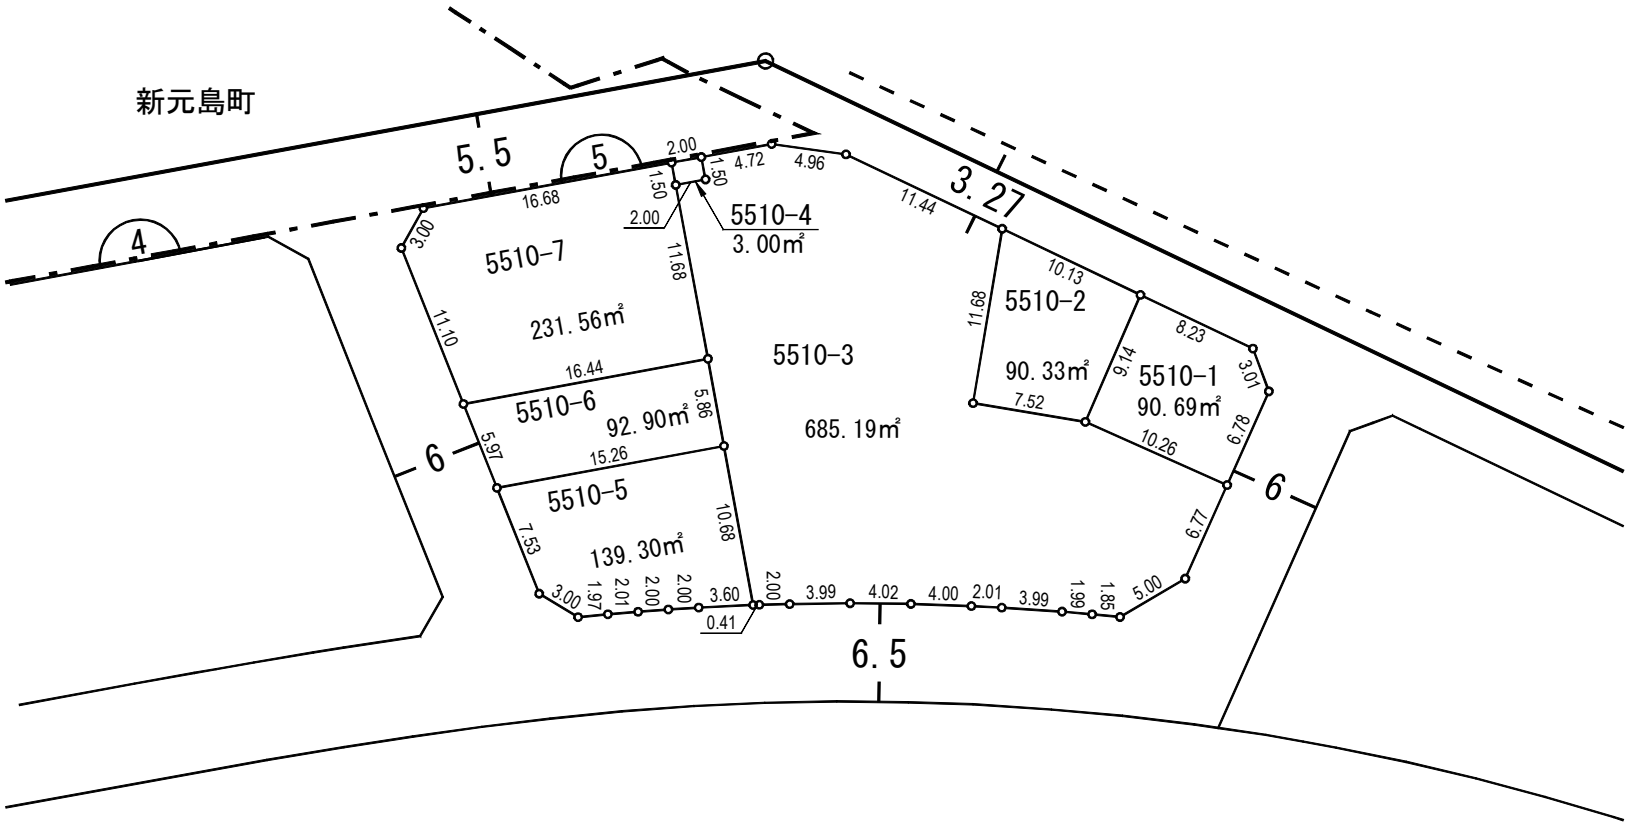

西 名 目 所 土 地 区 画 整 理 事 業

西名目所 換 地 図 縮 尺 500分 之 1

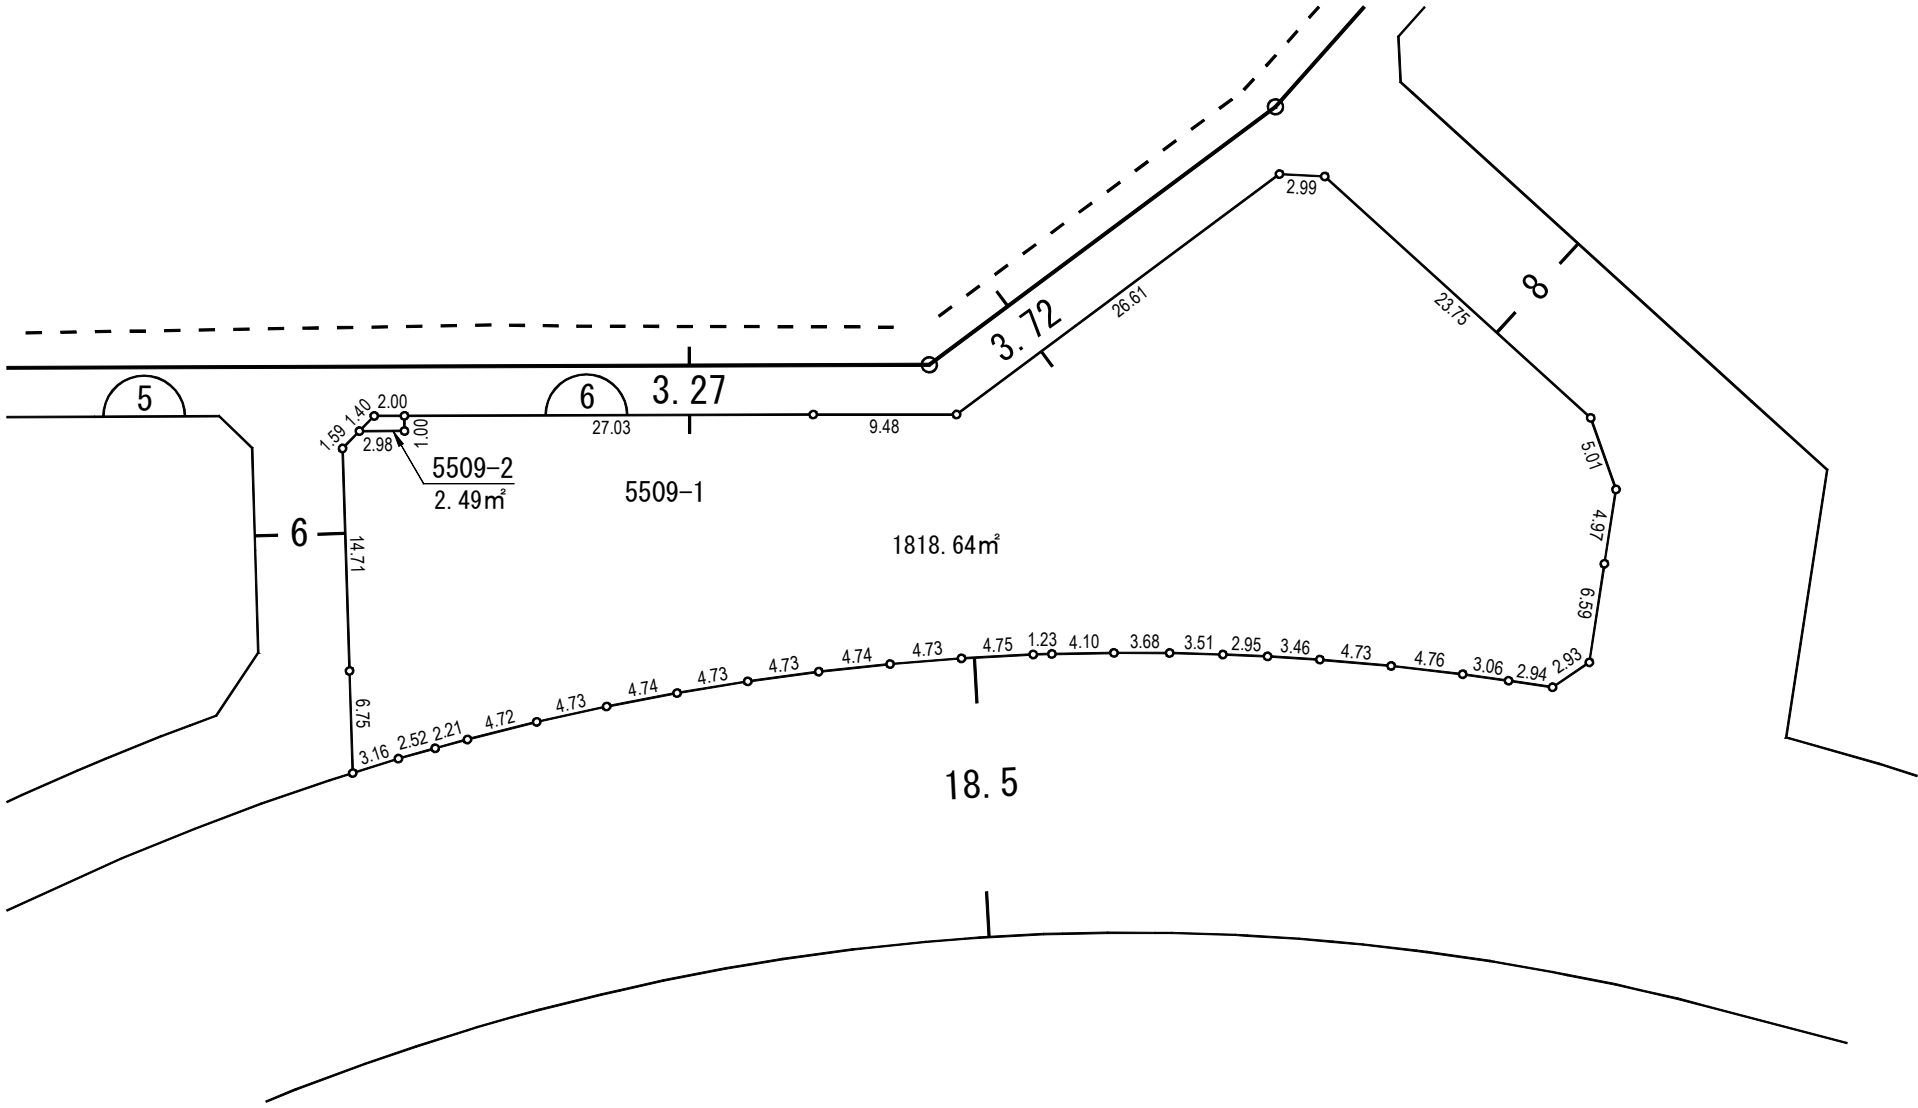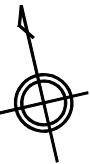


西名目所
土地区画整理事業


換地図

西名目所


縮尺 500分之1

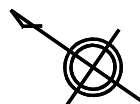



拡大図 A S=1:100

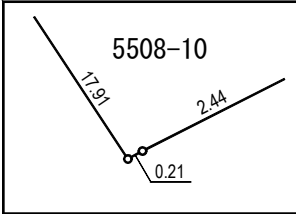


拡大図 B S=1:100

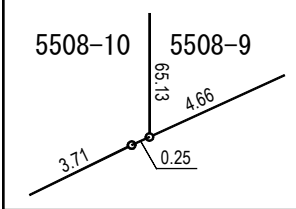

拡大図 C S=1:100

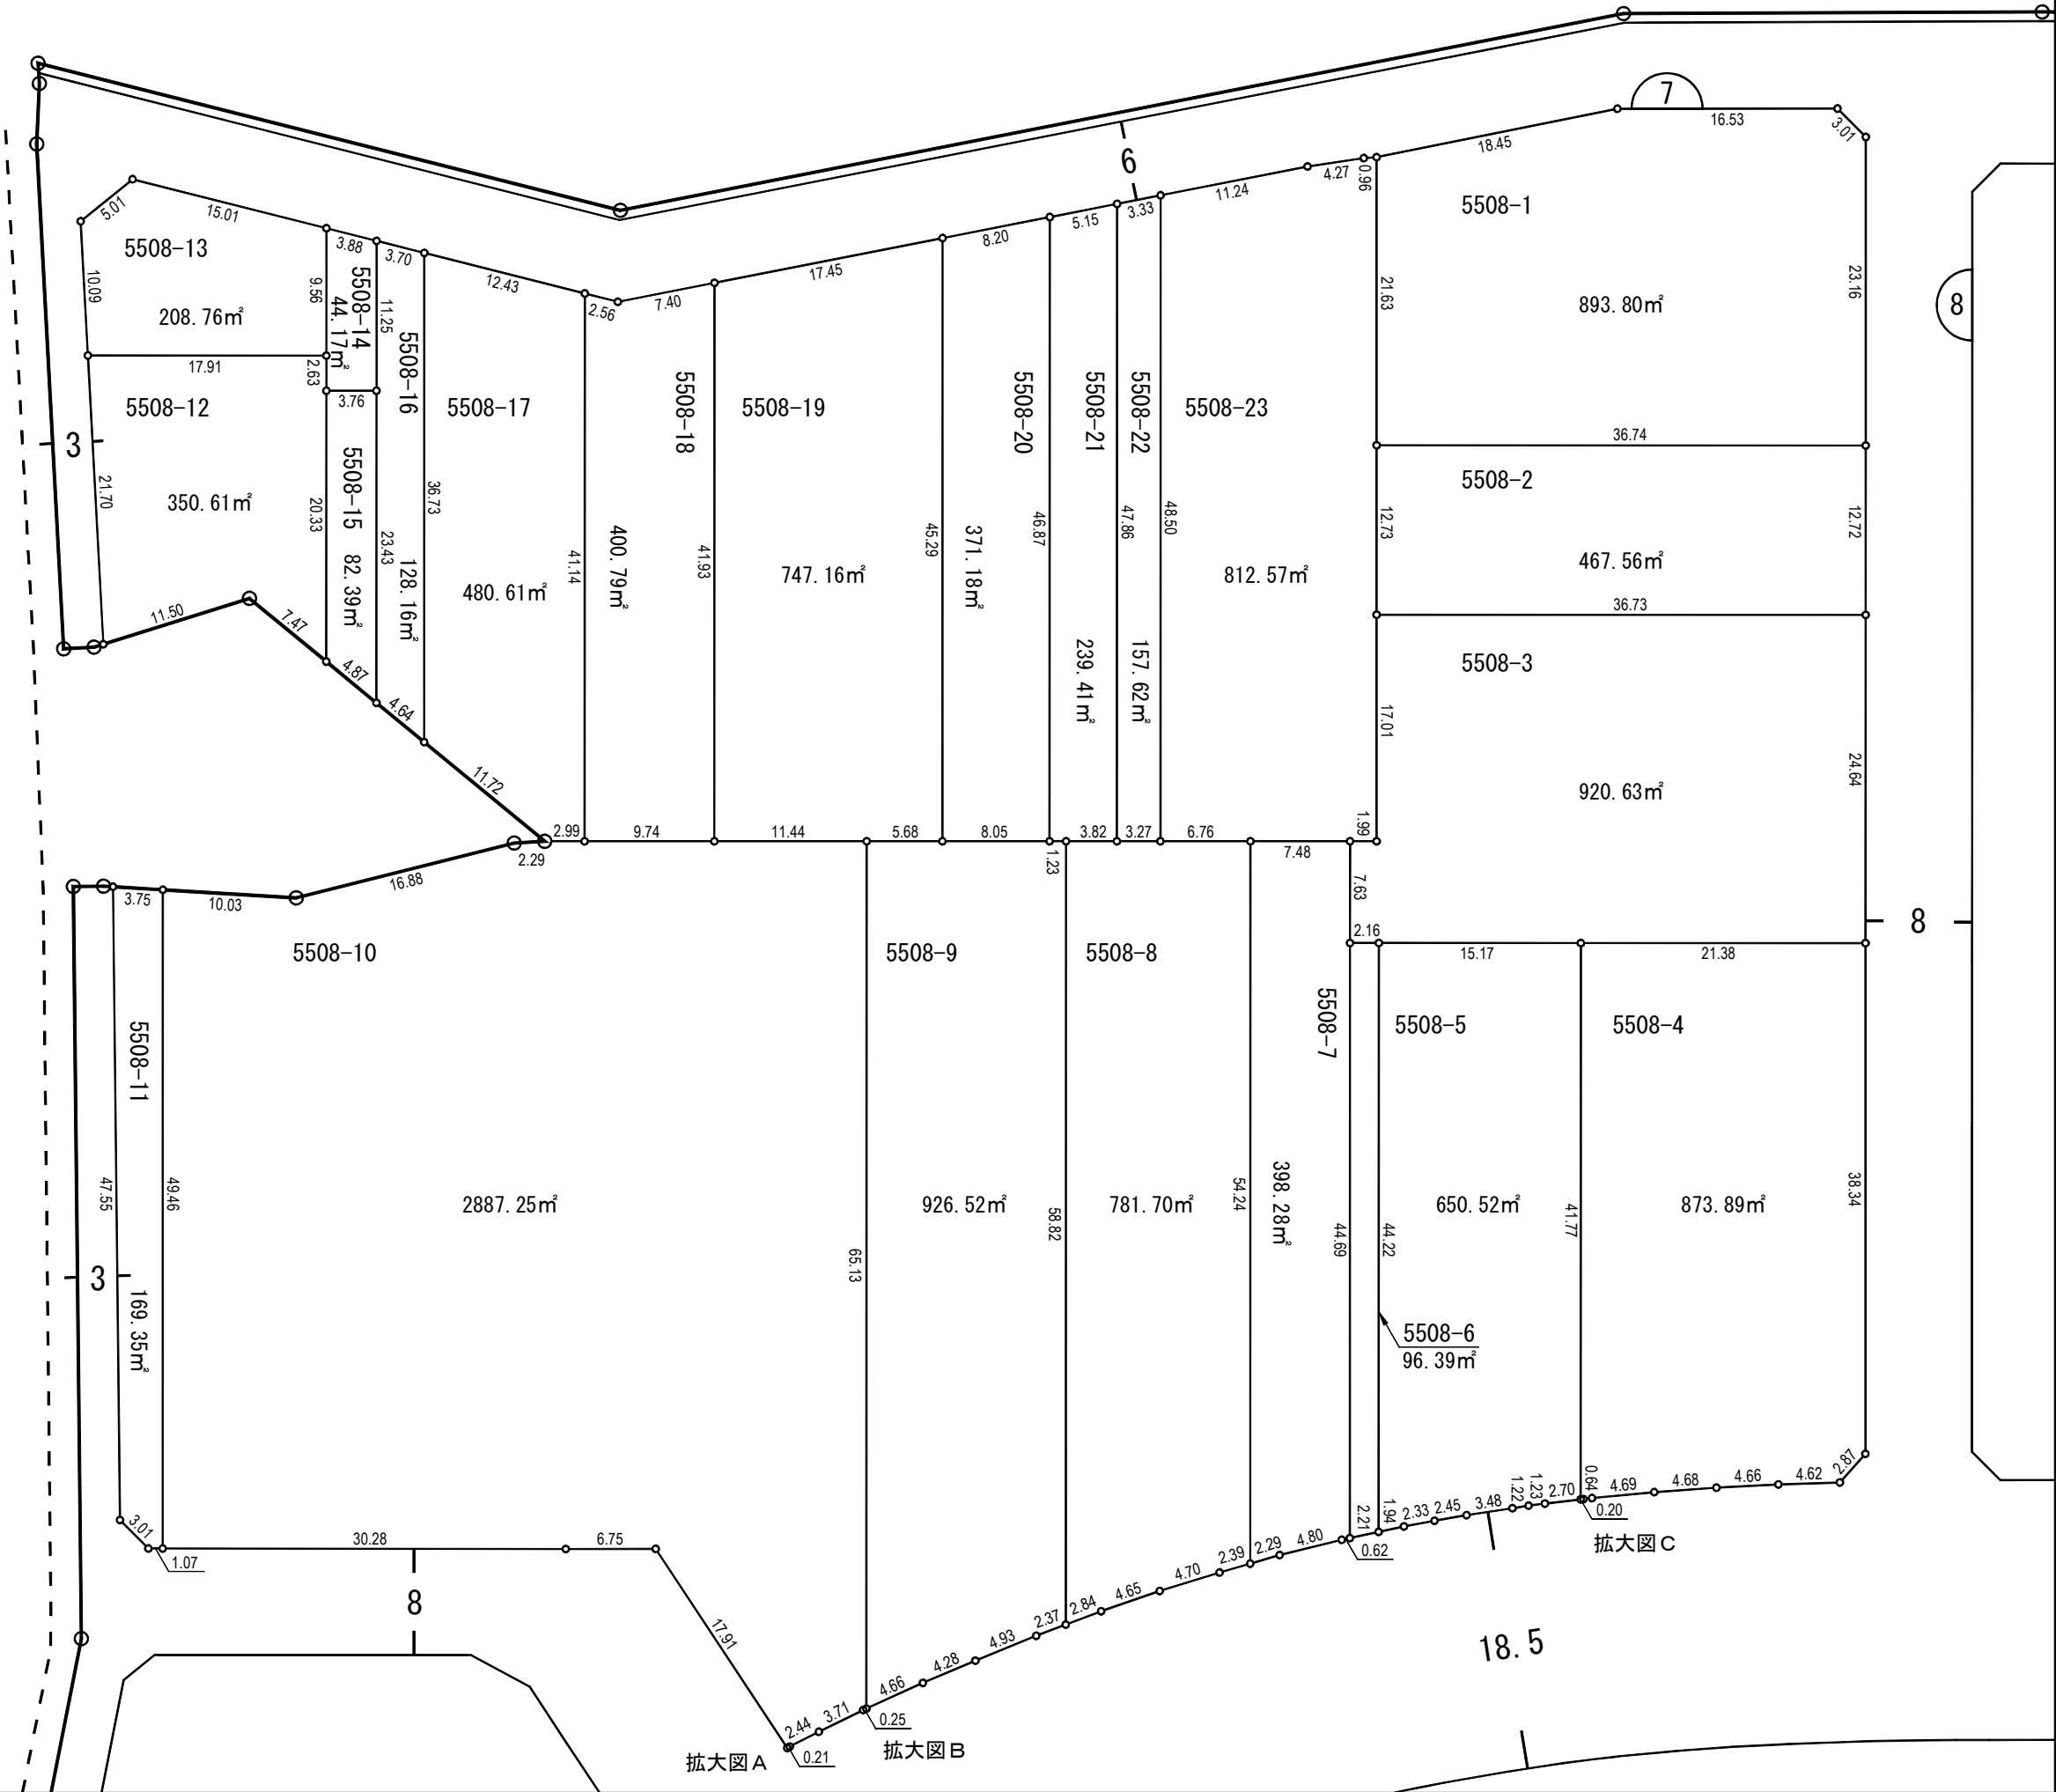
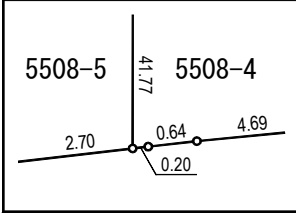


西名目所土地区画整理事業
西名目所 換地図 縮尺 500分之1

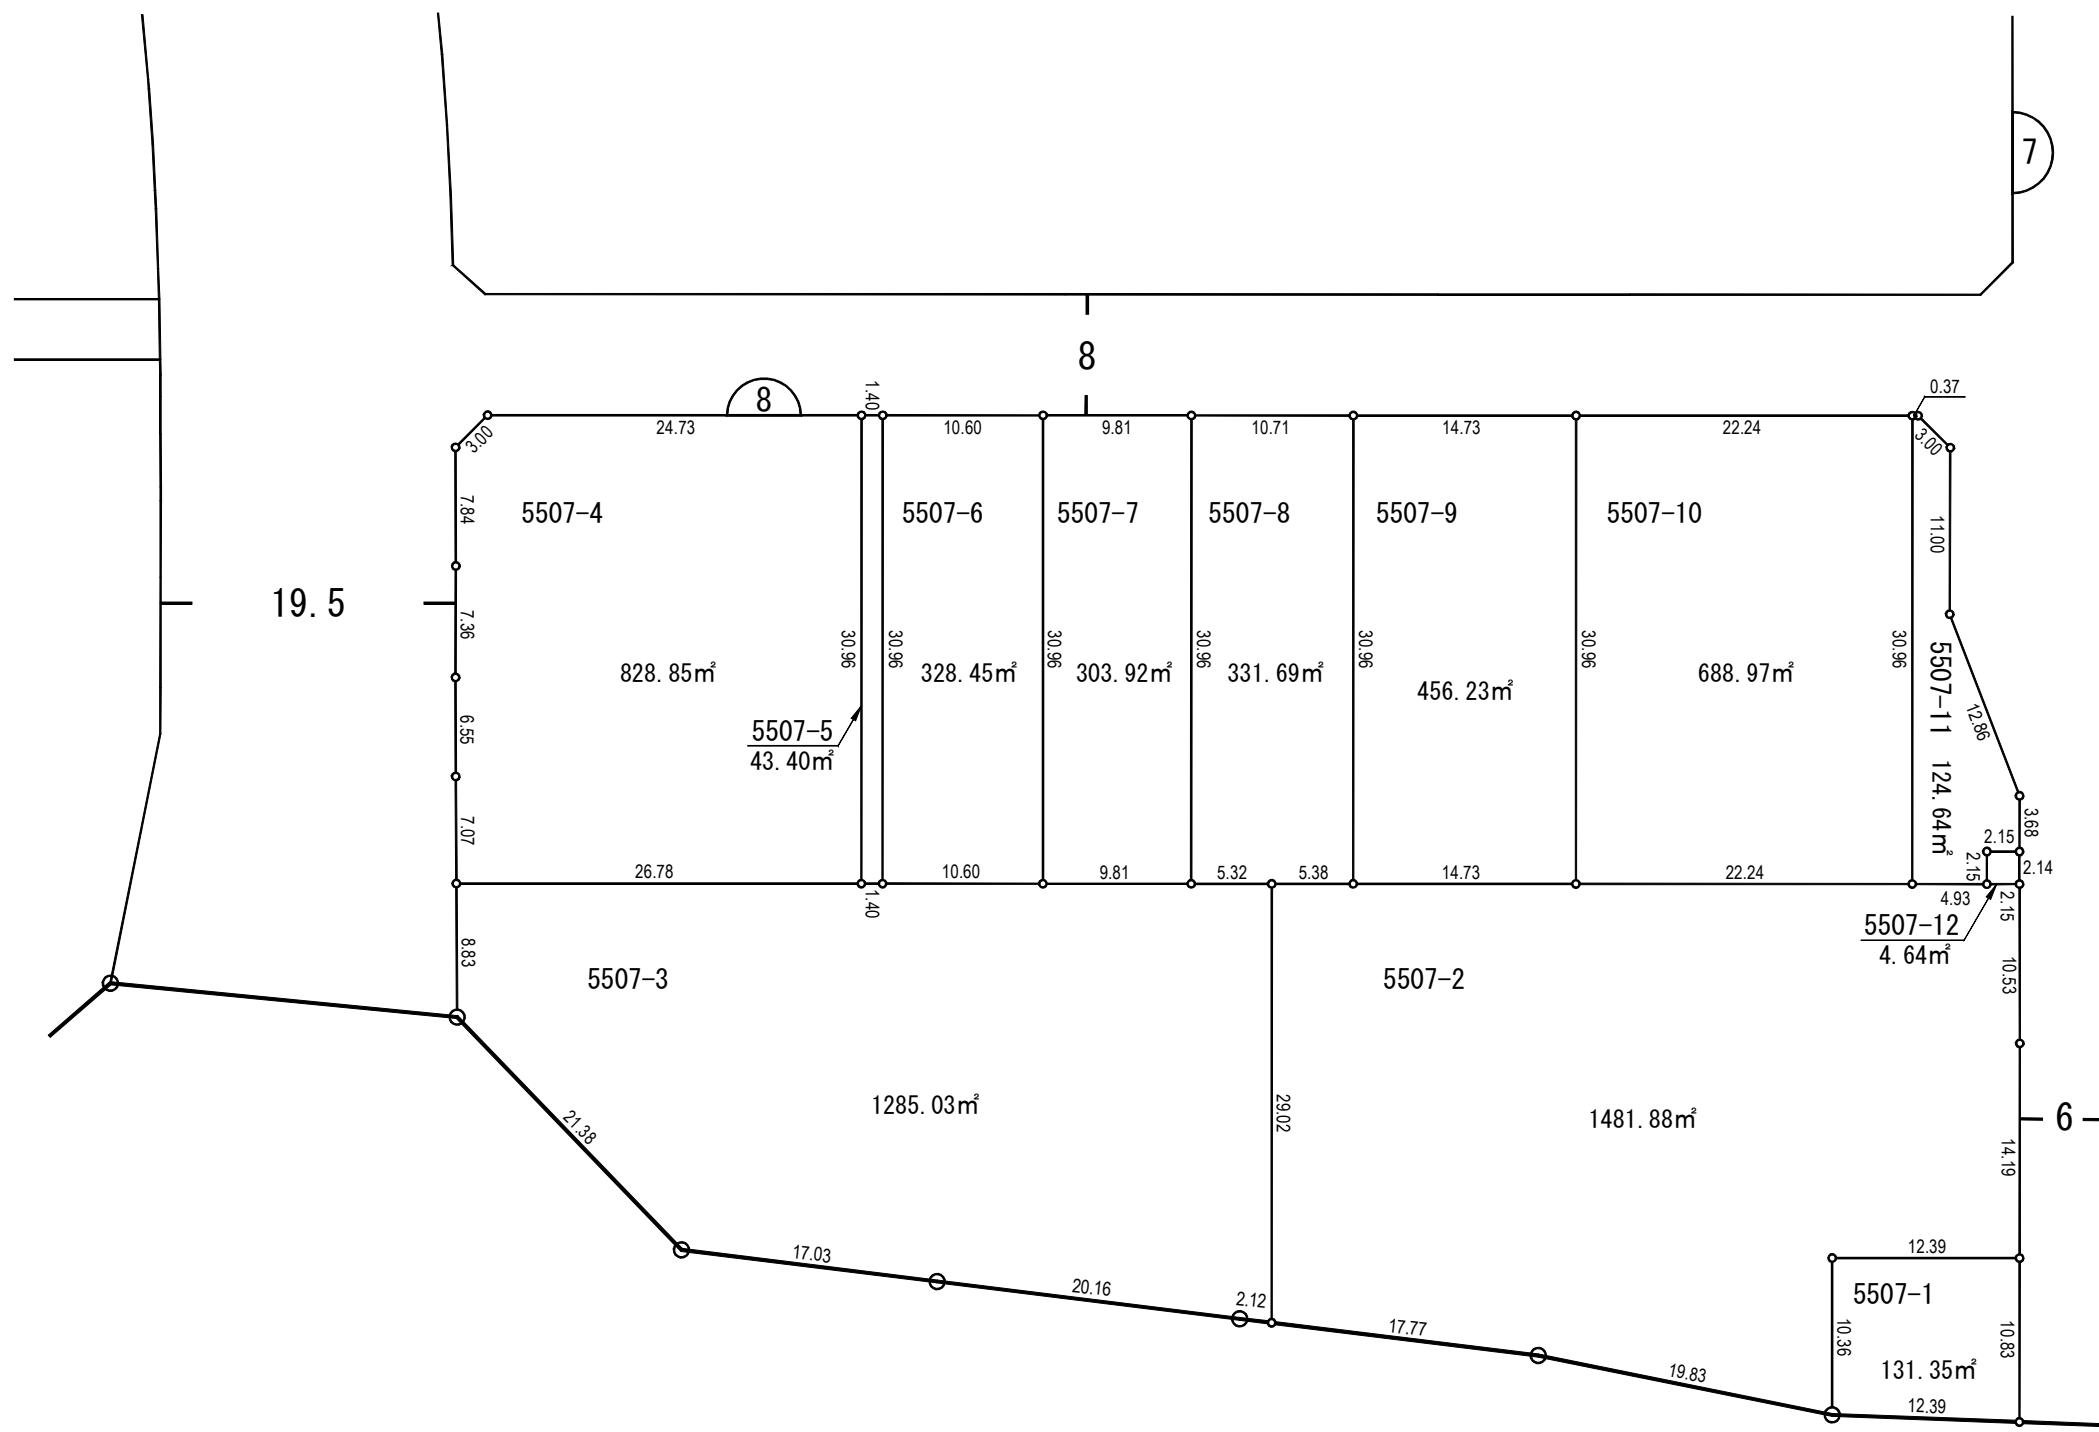



西名目所土地区画整理事業

西名目所換地図縮尺 1000分之1


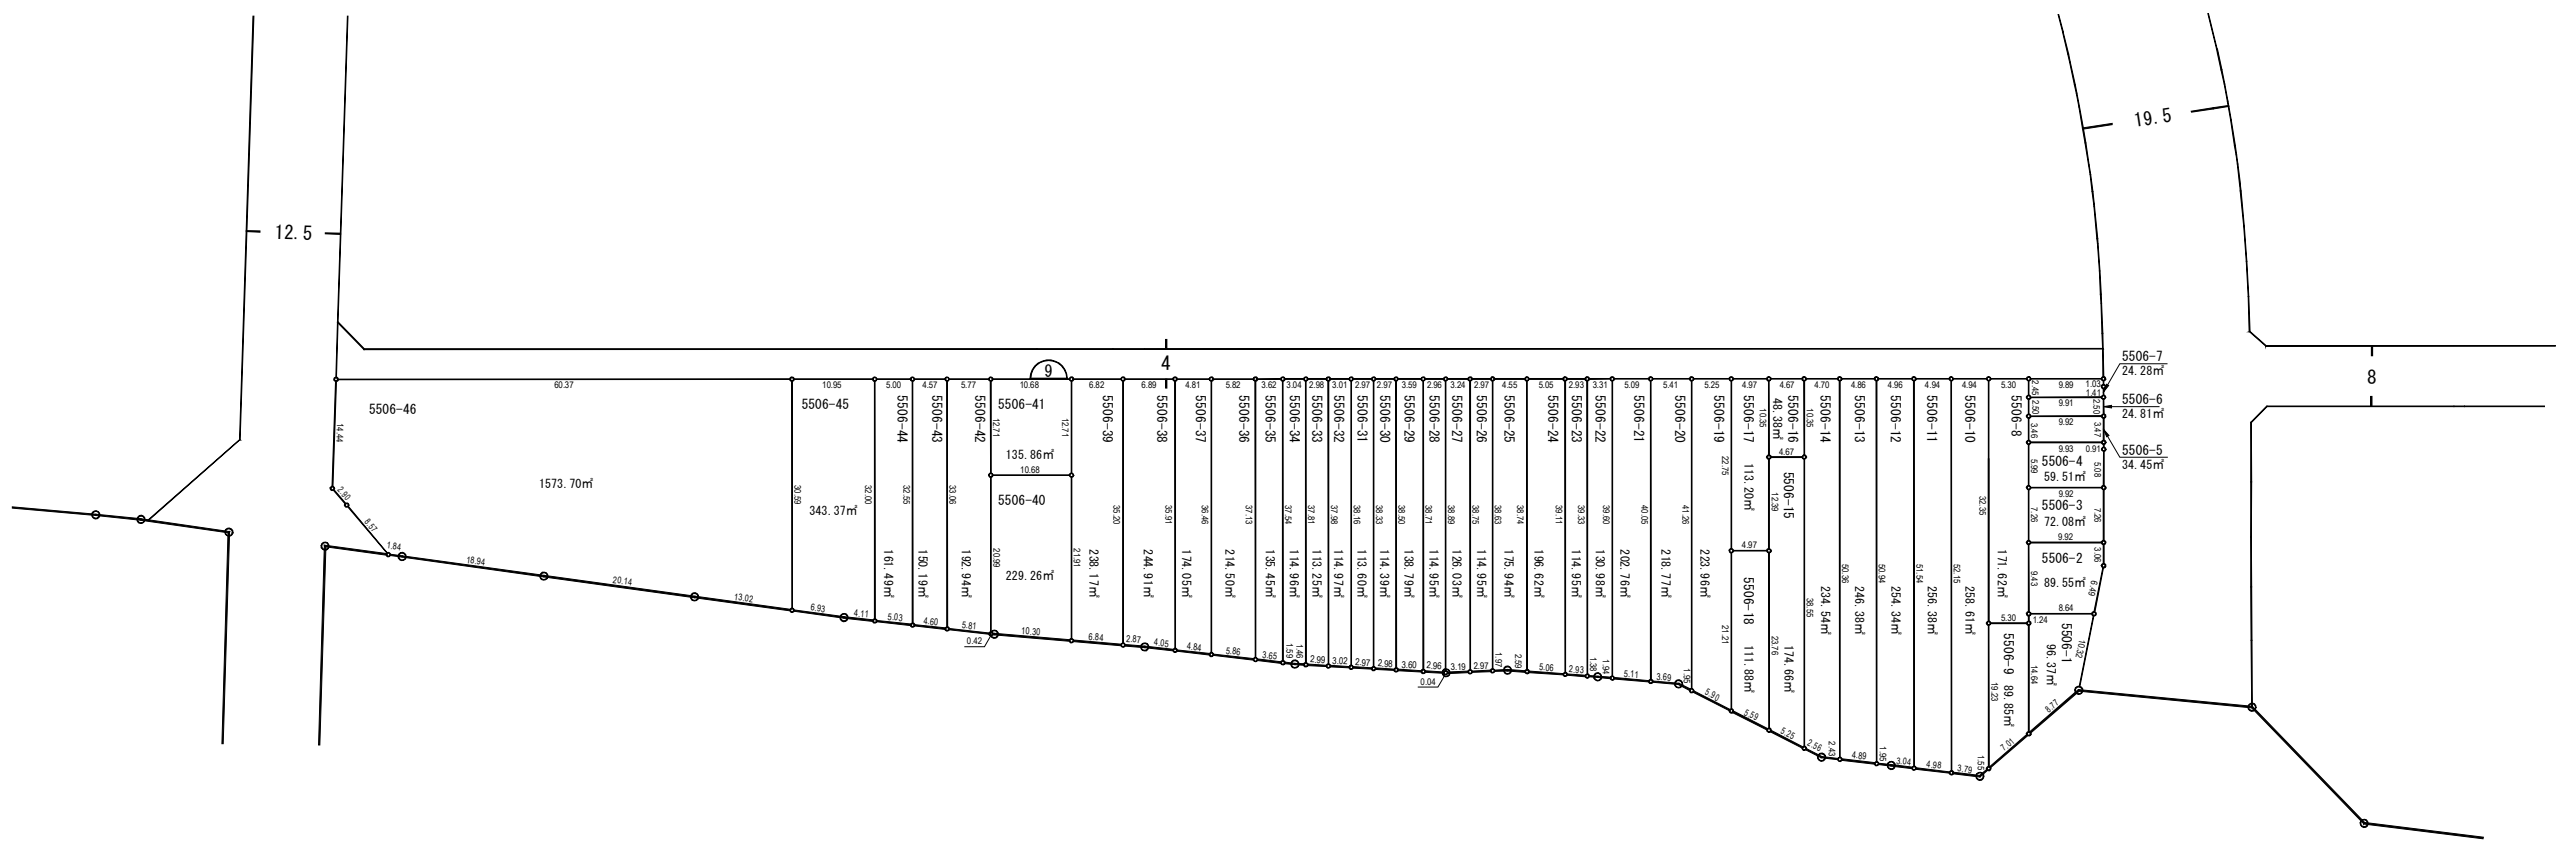
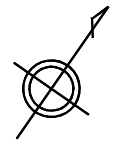


西名目所土地区画整理事業

西名目所換地図縮尺 1000分之1

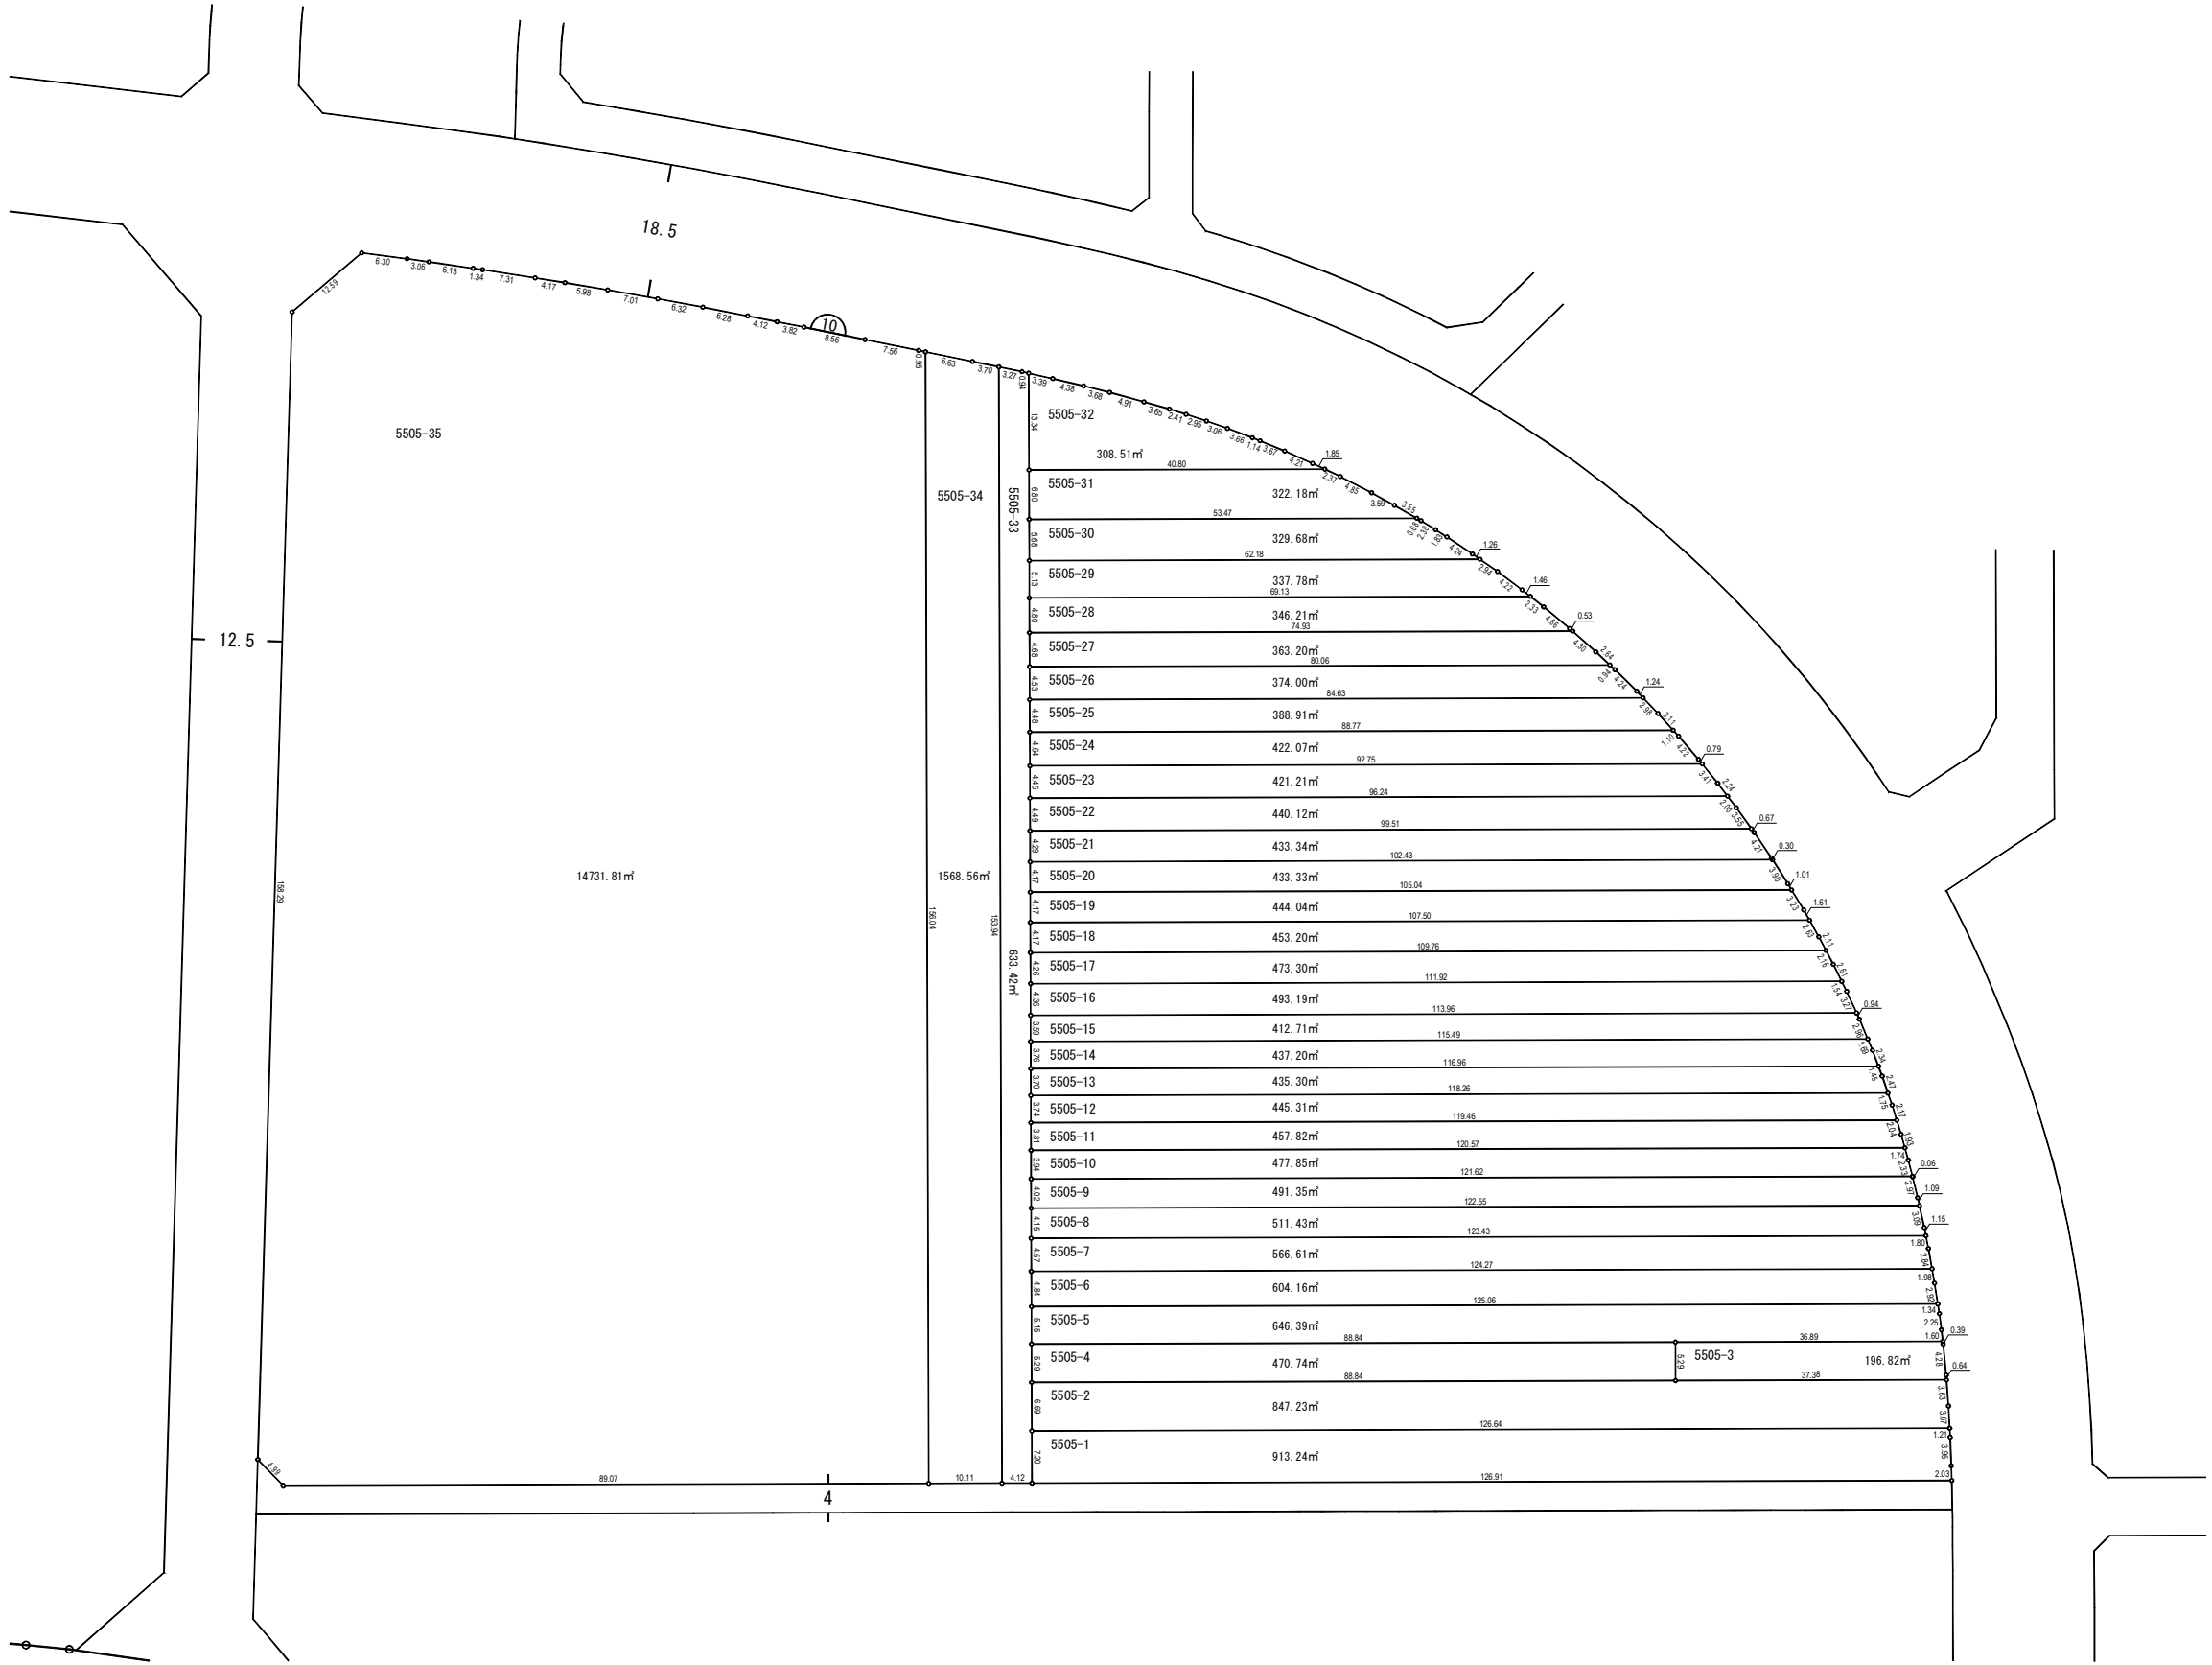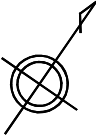

西 名 目 所 土 地 区 画 整 理 事 業
西名目所 換 地 図 縮 尺 1000分 之 1

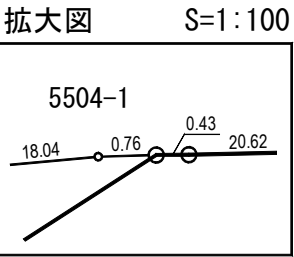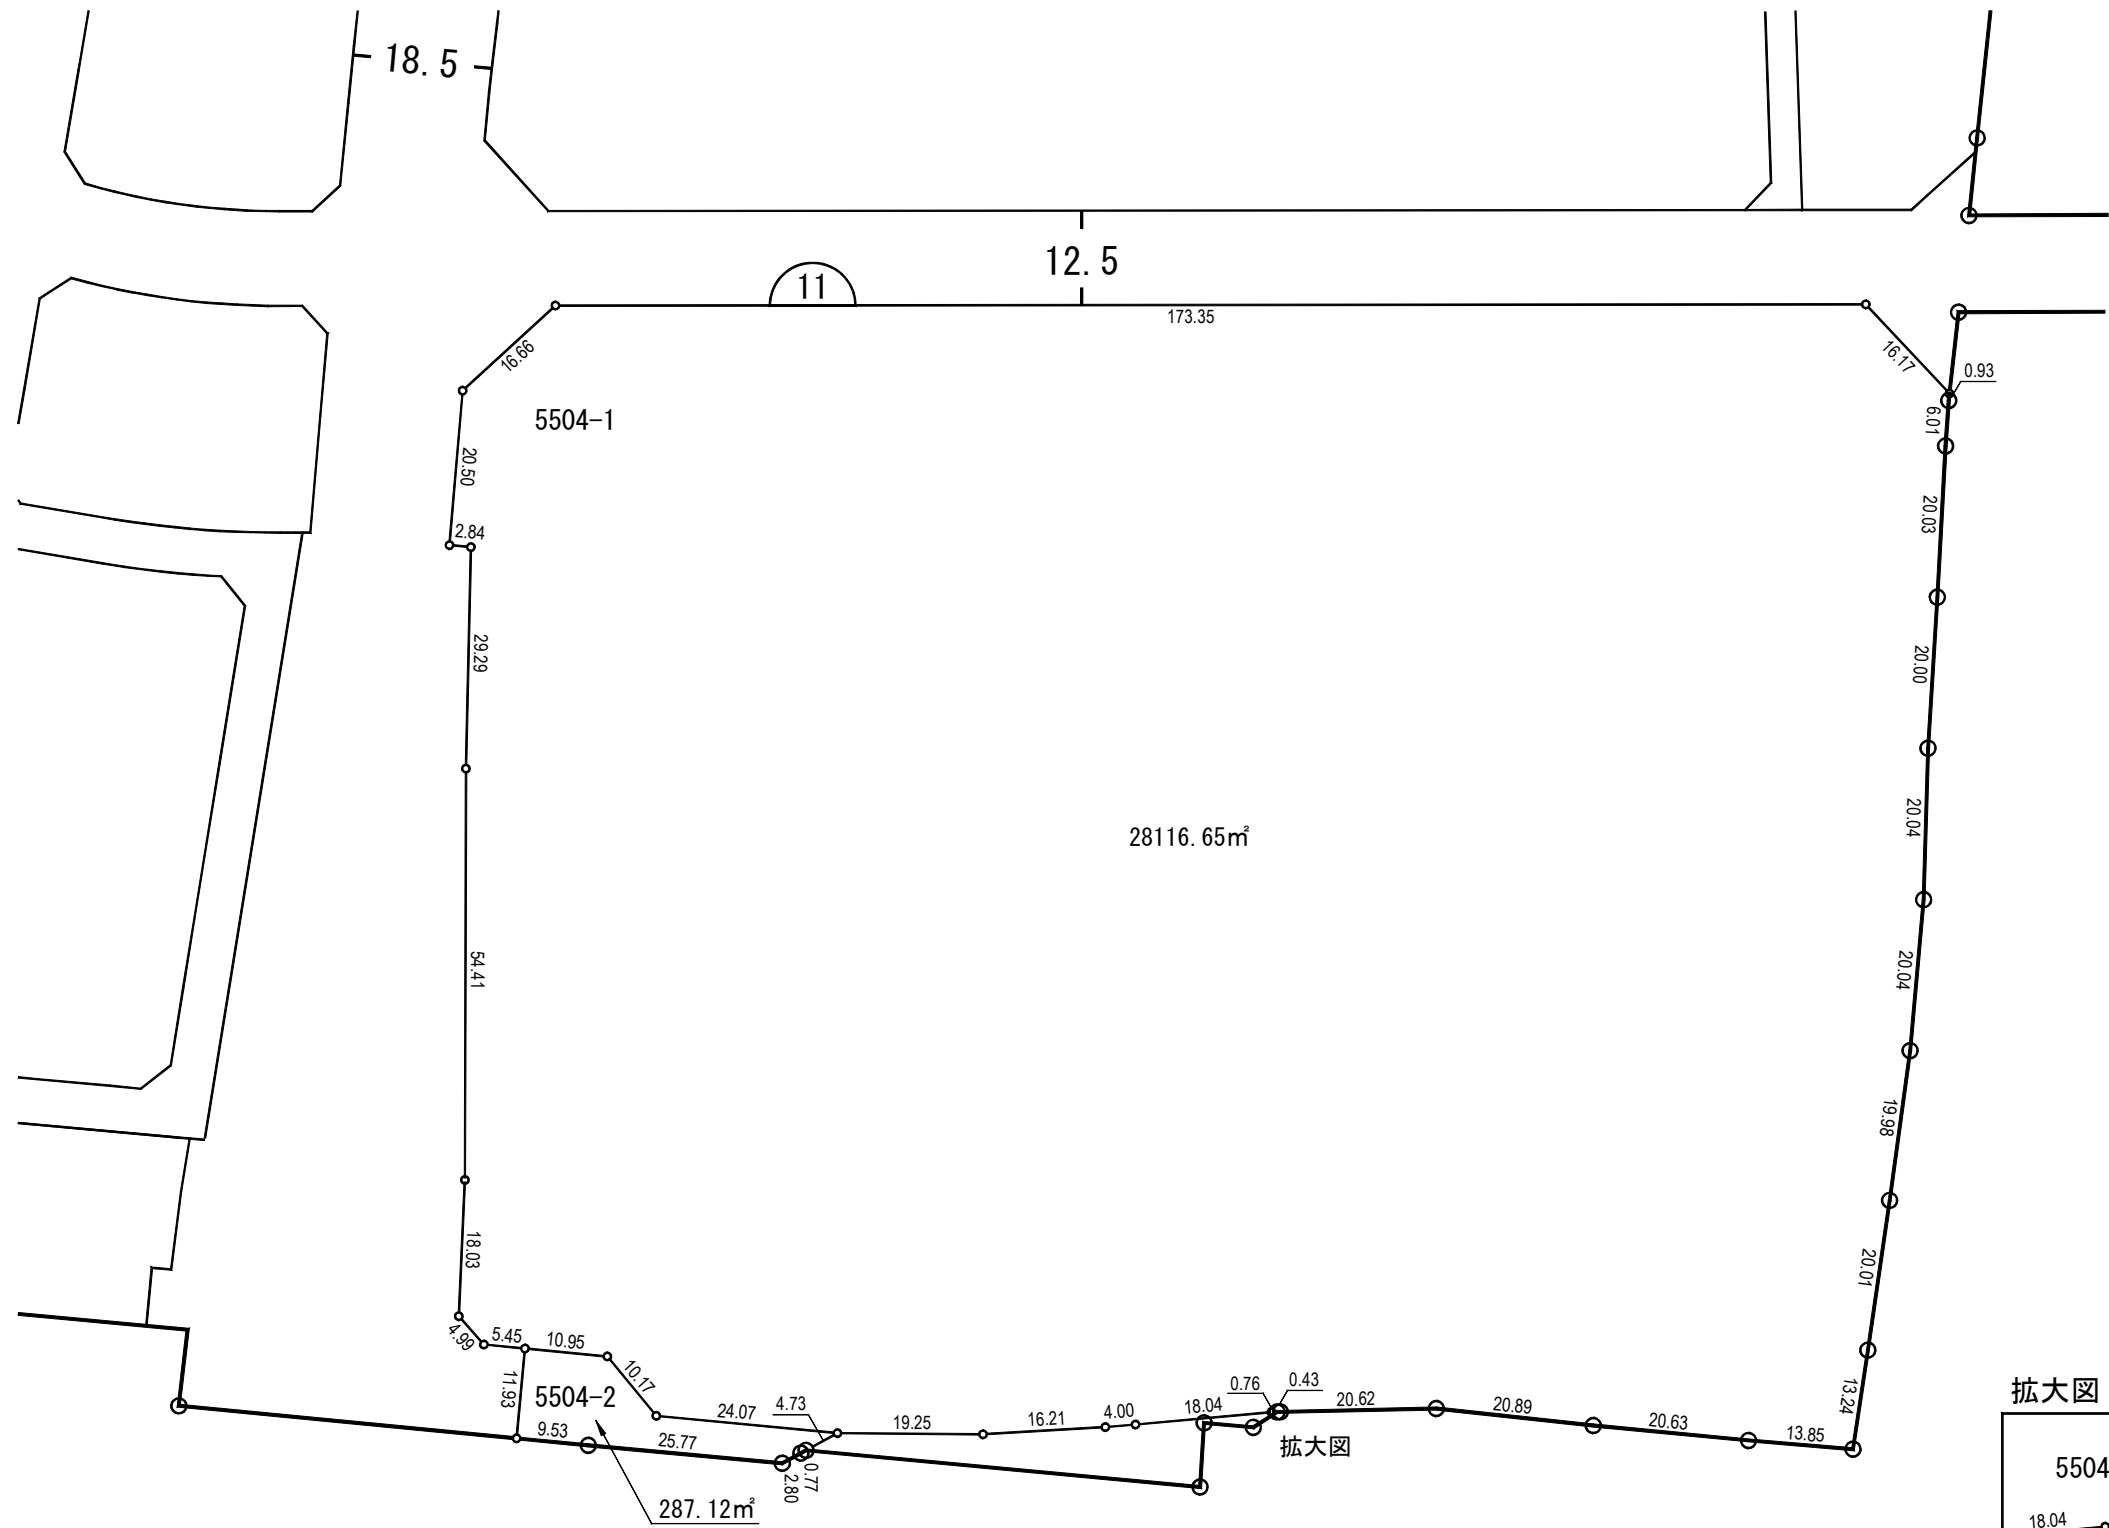
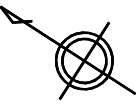


西 名 目 所 土 地 区 画 整 理 事 業

西名目所



換 地 図

縮 尺 1000分 之 1

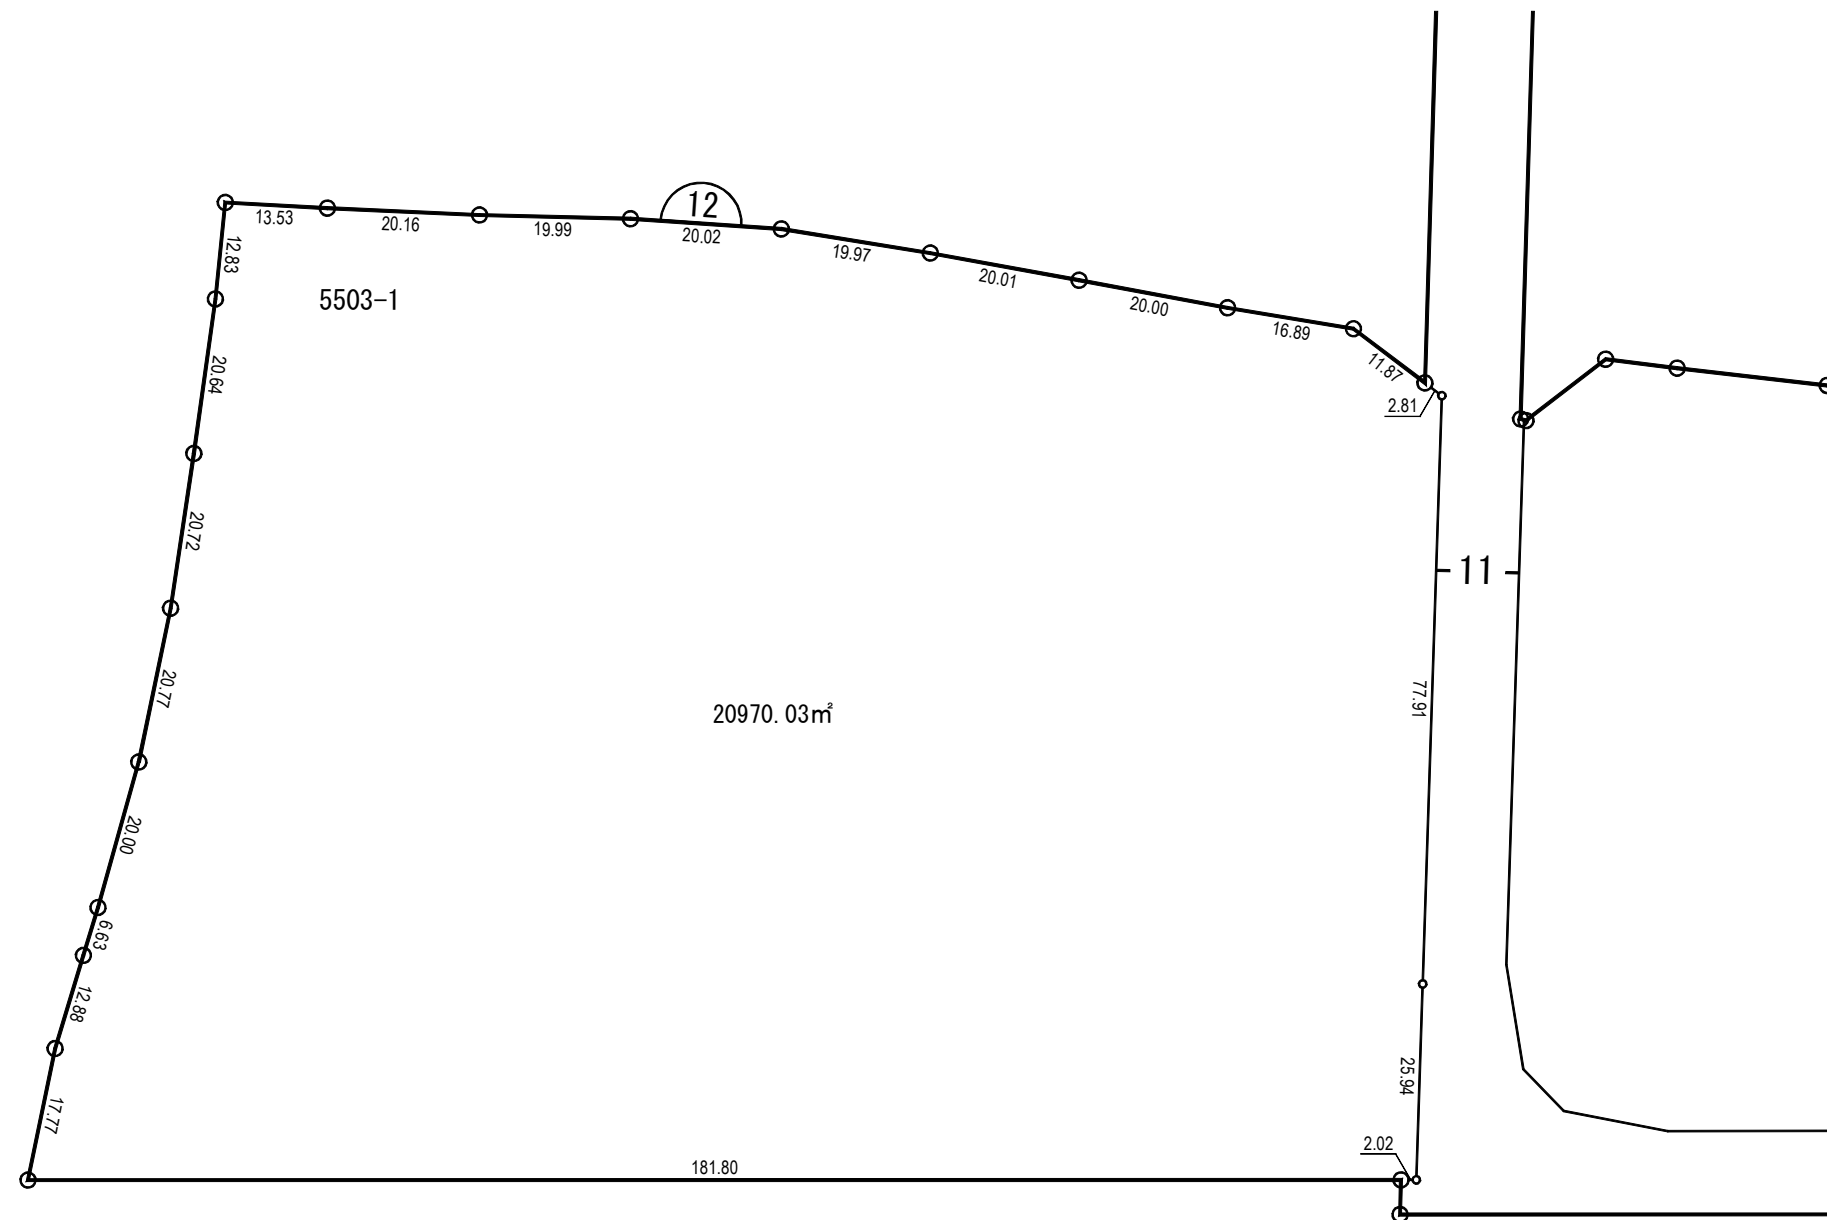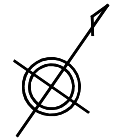


西名目所土地区画整理事業



西名目所換地図縮尺 1000分之1

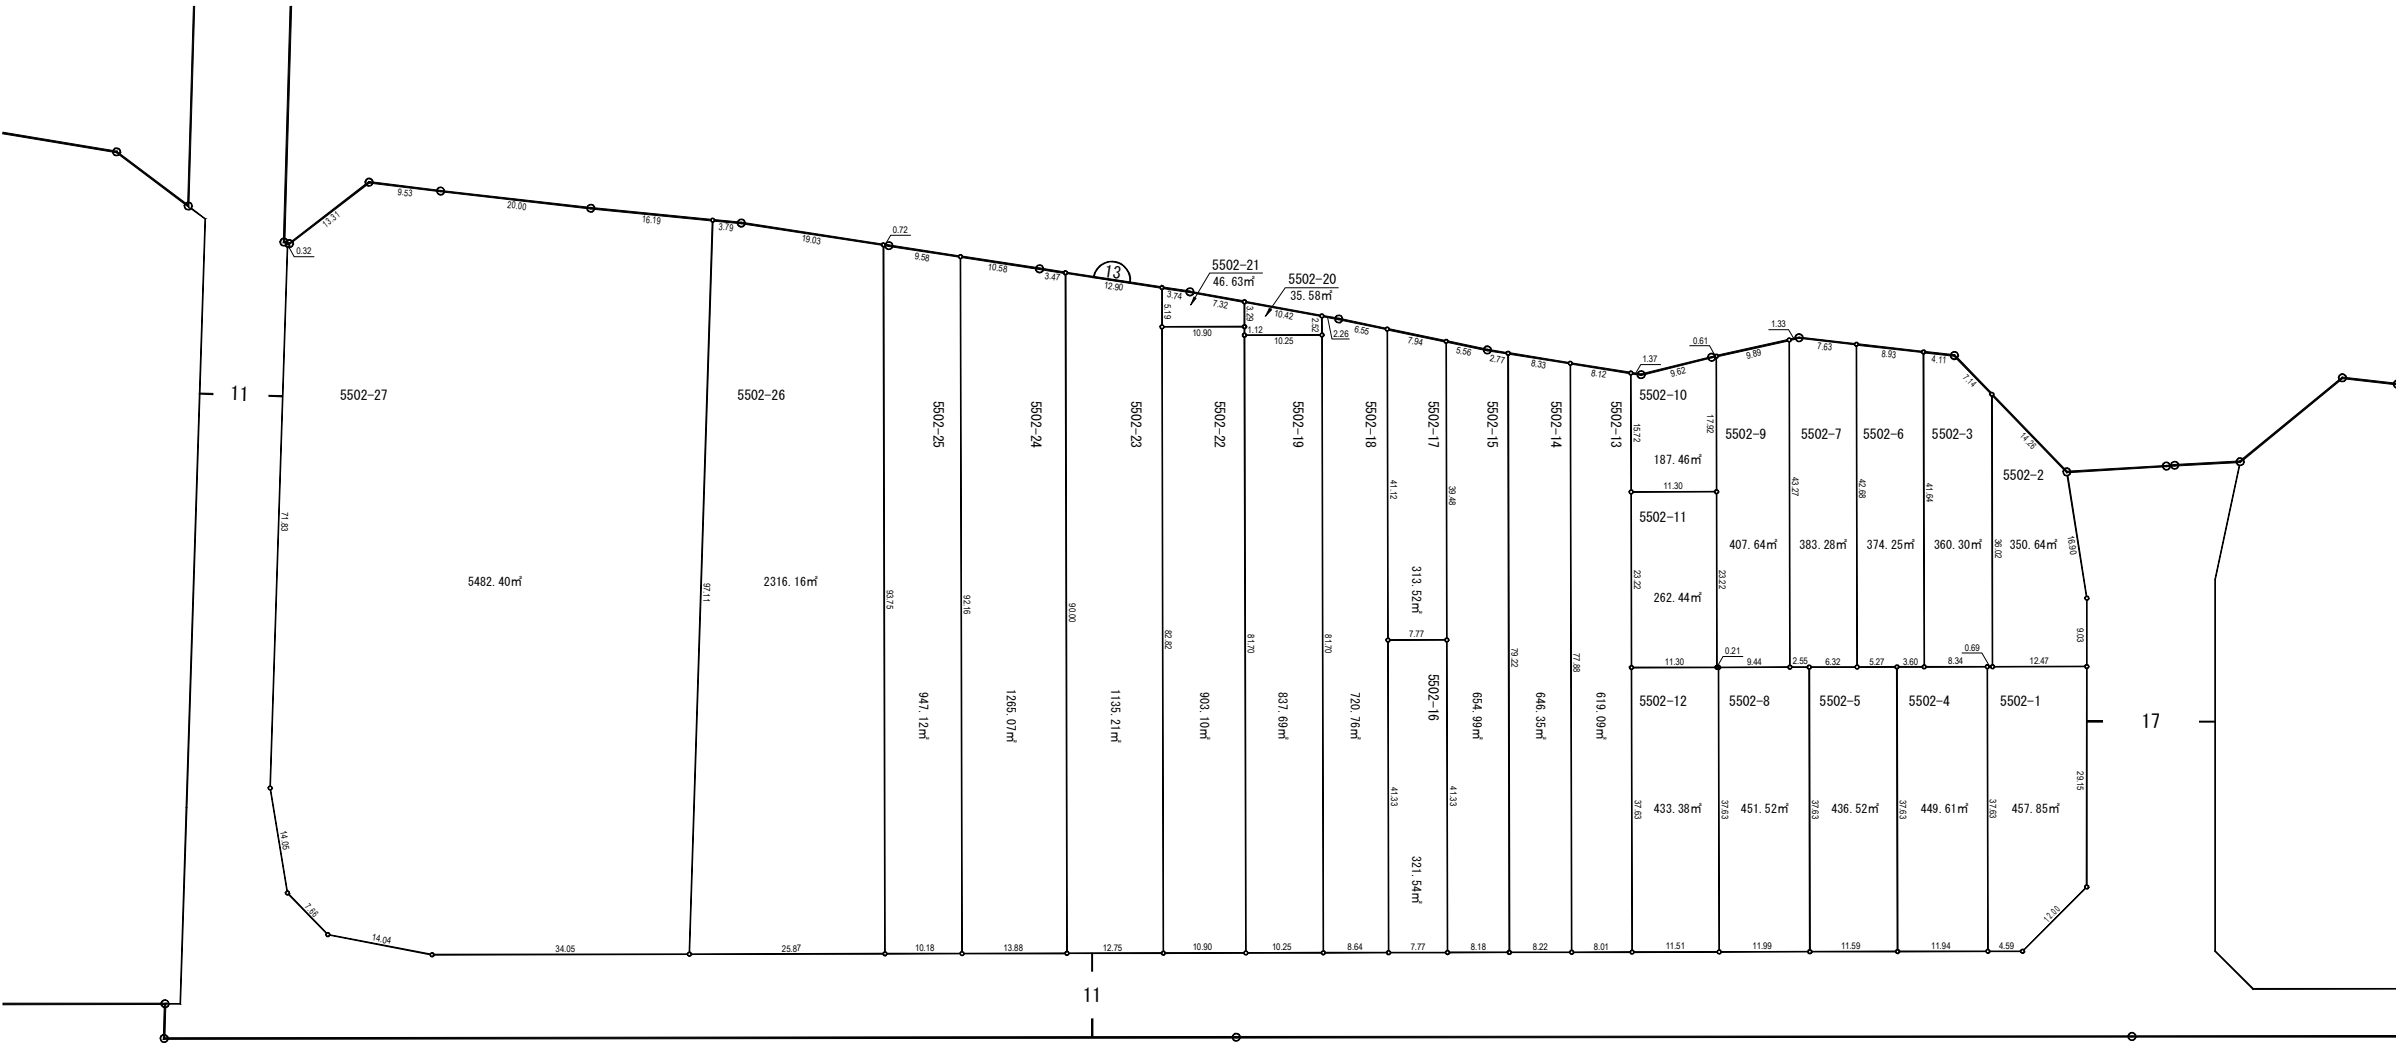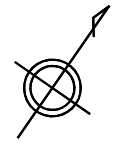

西 名 目 所 土 地 区 画 整 理 事 業
西名目所 換 地 図 縮 尺 500分 之 1

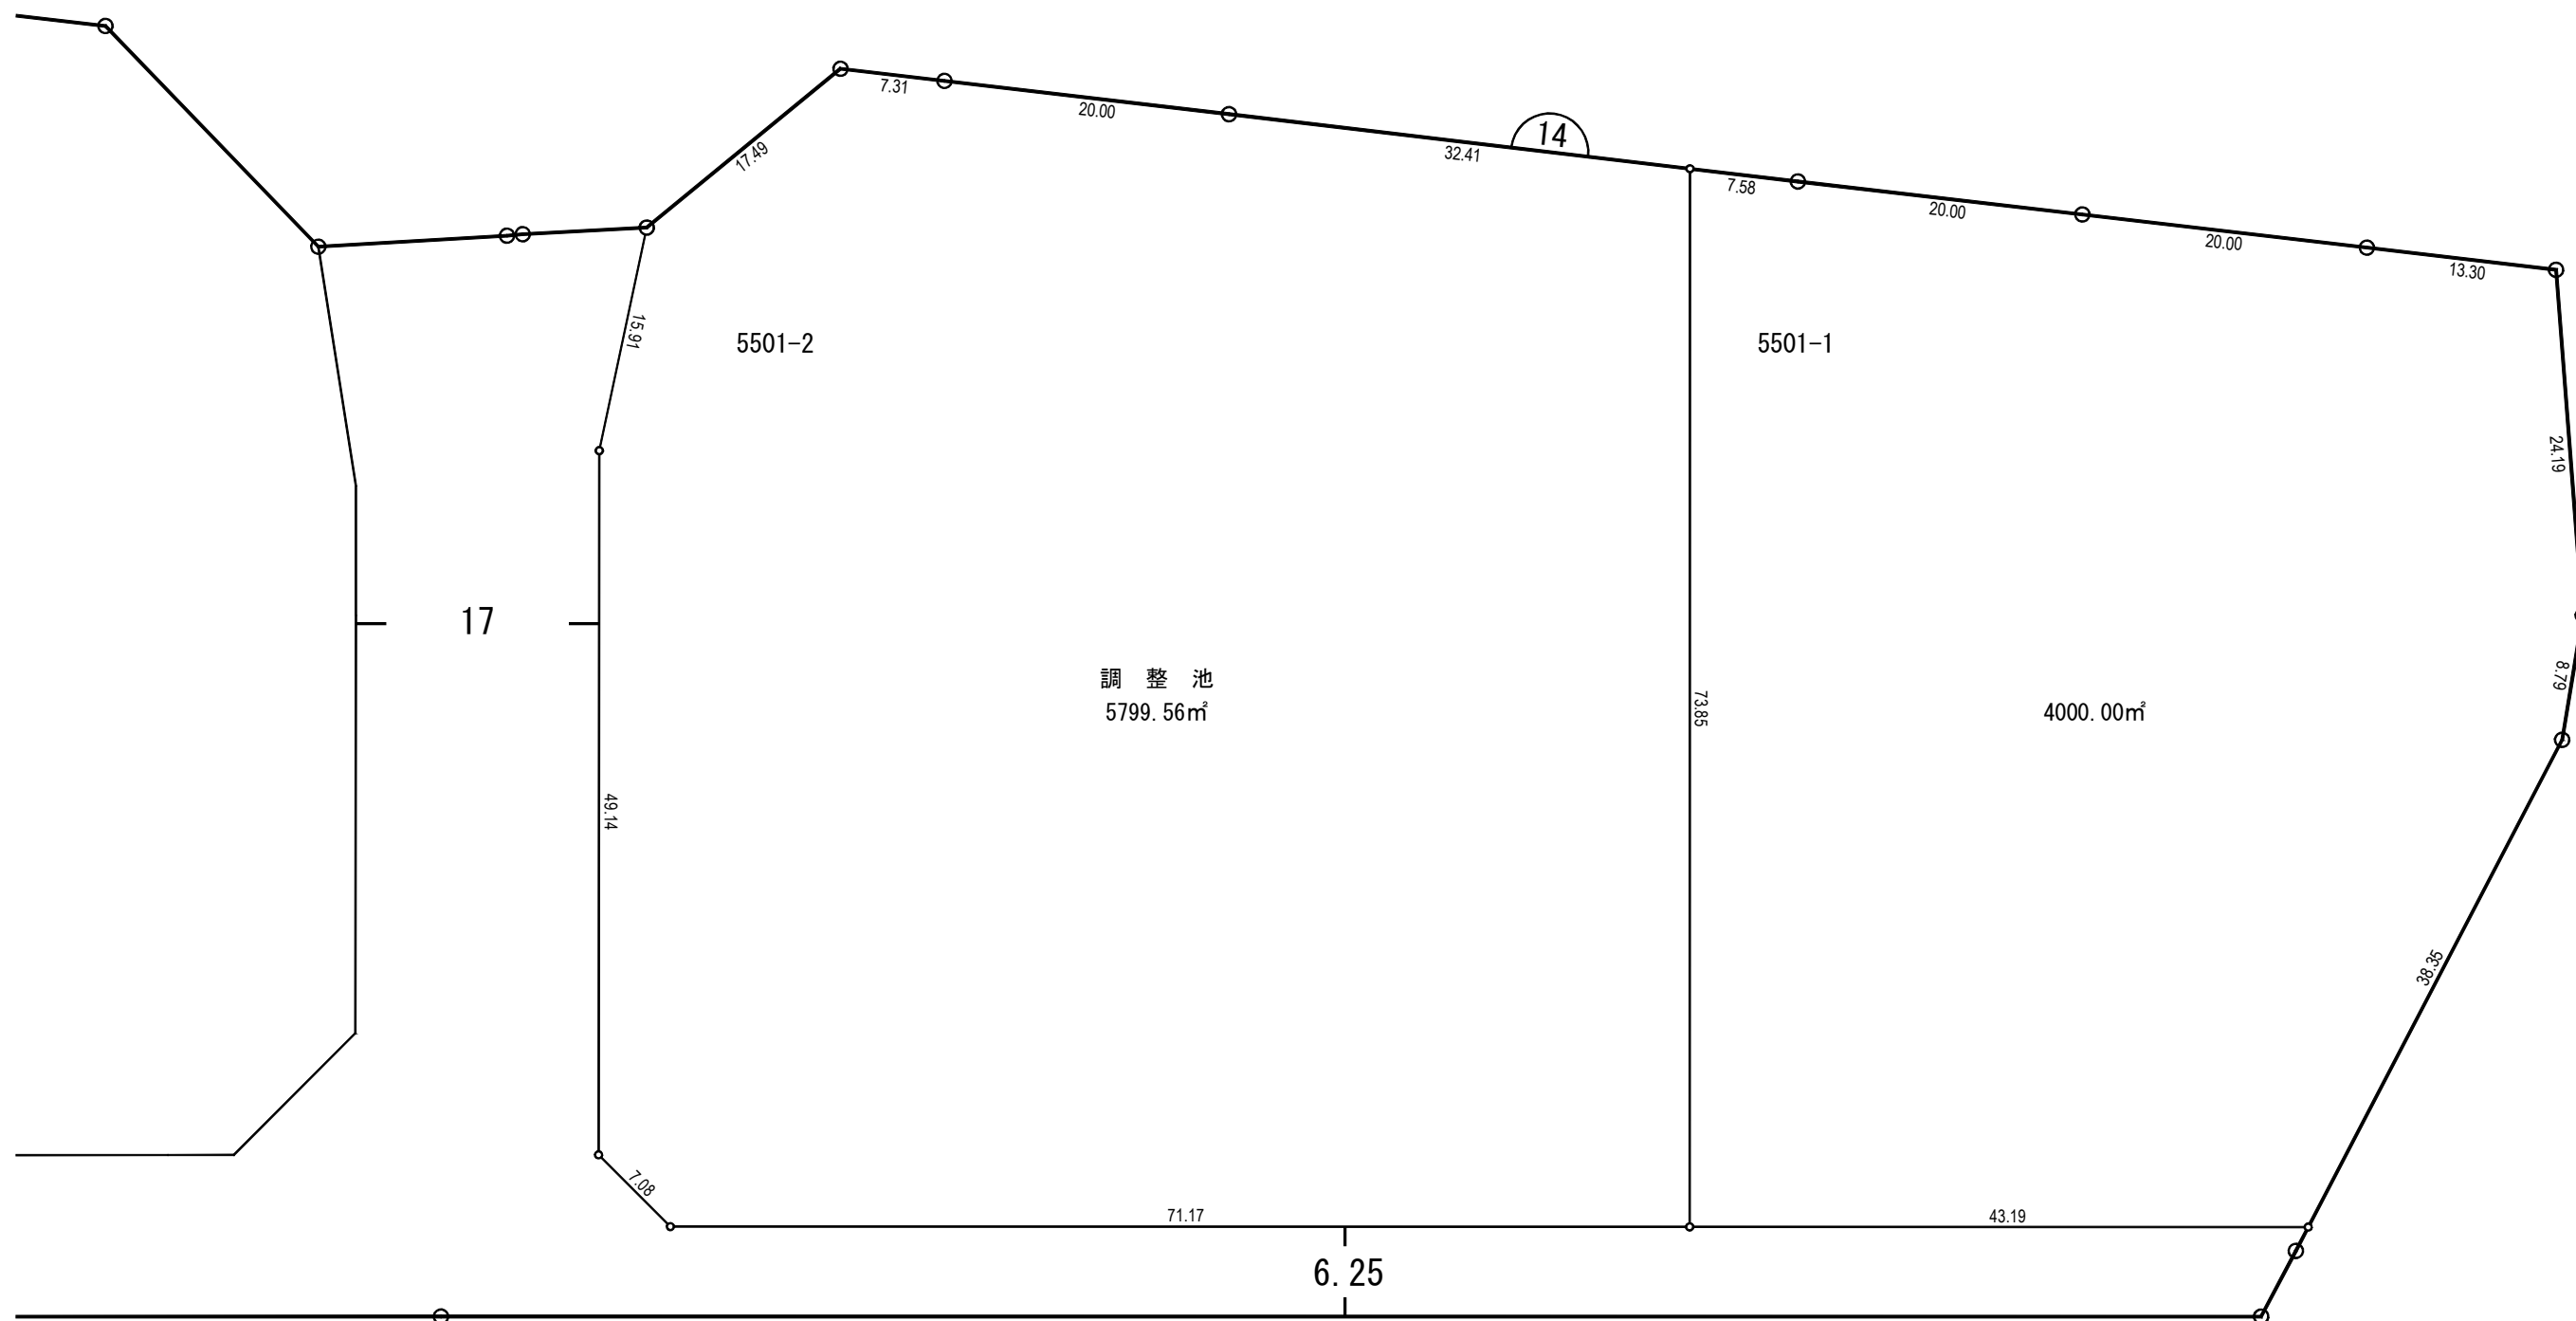


西名目所土地区画整理事業
西名目所 換地図 縮尺 1000分之1

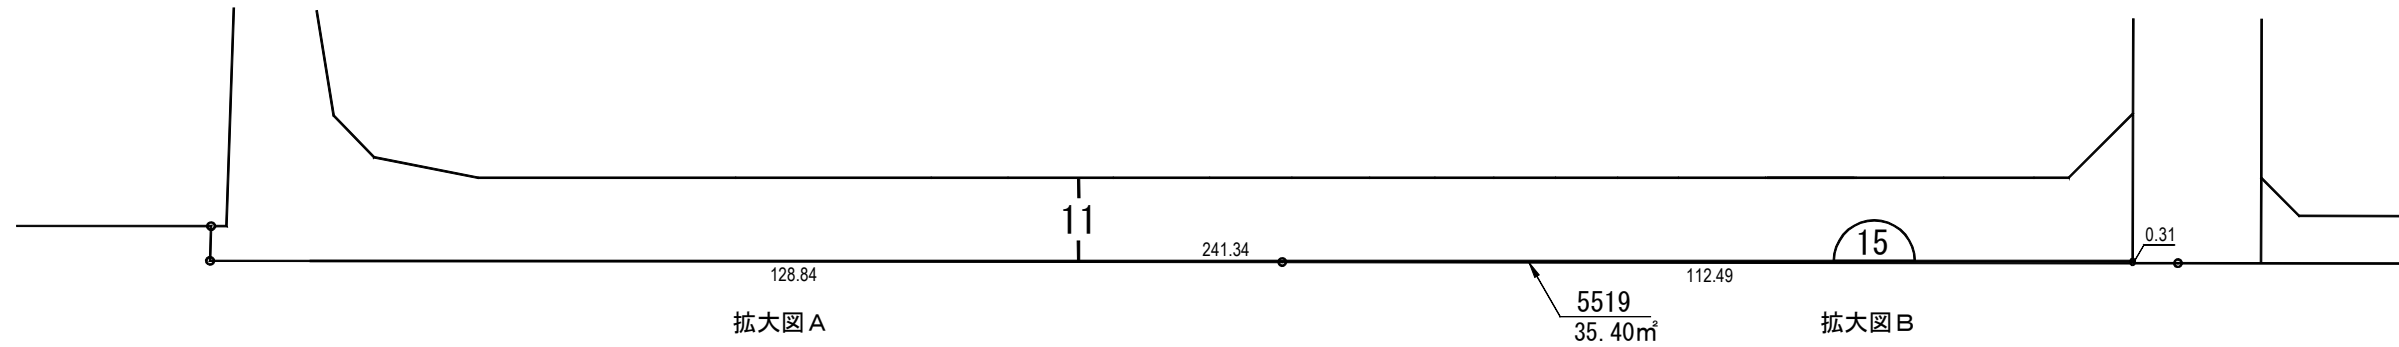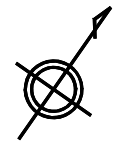


拡大図 A S=1:500



拡大図 B S=1:500

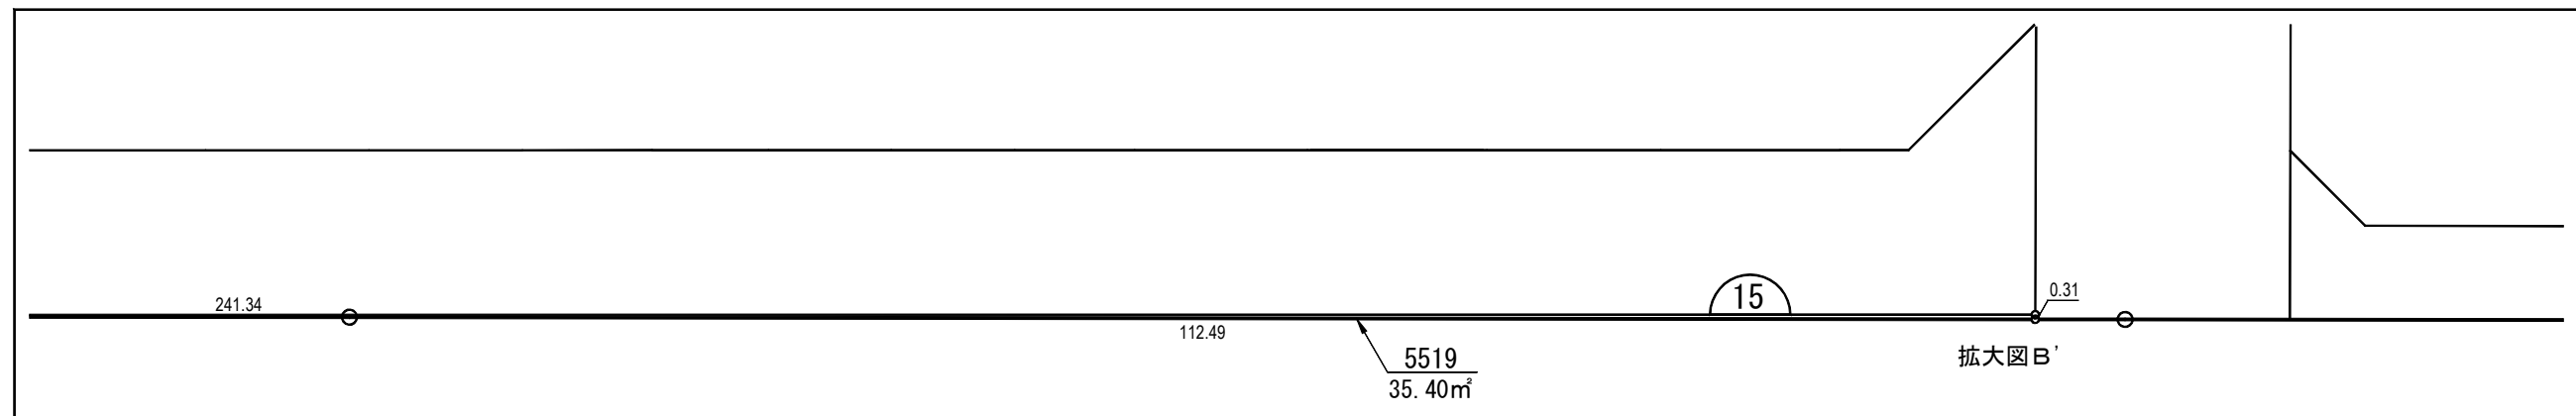


拡大図 B' S=1:25

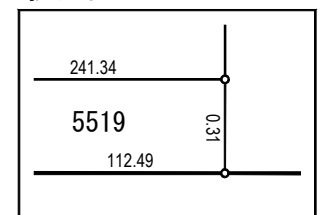

西名目所土地区画整理事業

西名目所 換地 図

縮尺 1000分之1

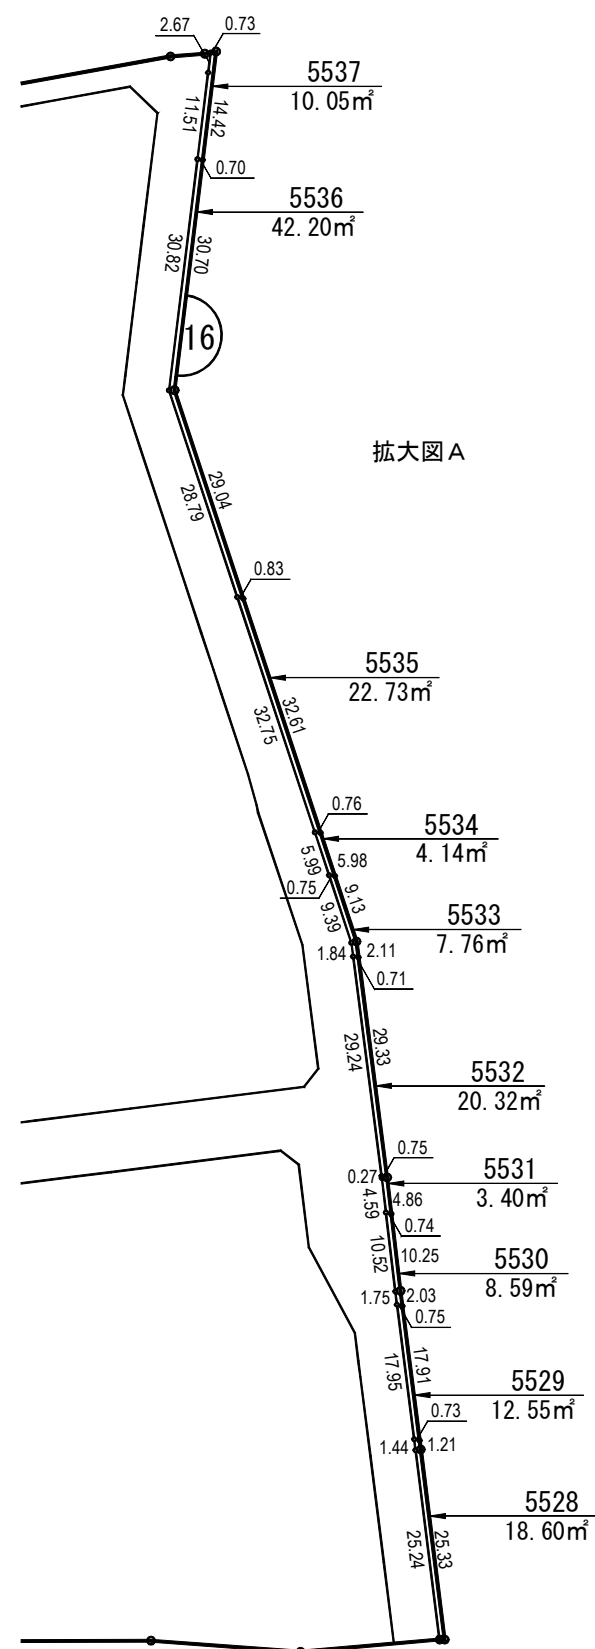

拡大図 B

