


栗山・石山土地区画整理 案内図 S = 1:2,500


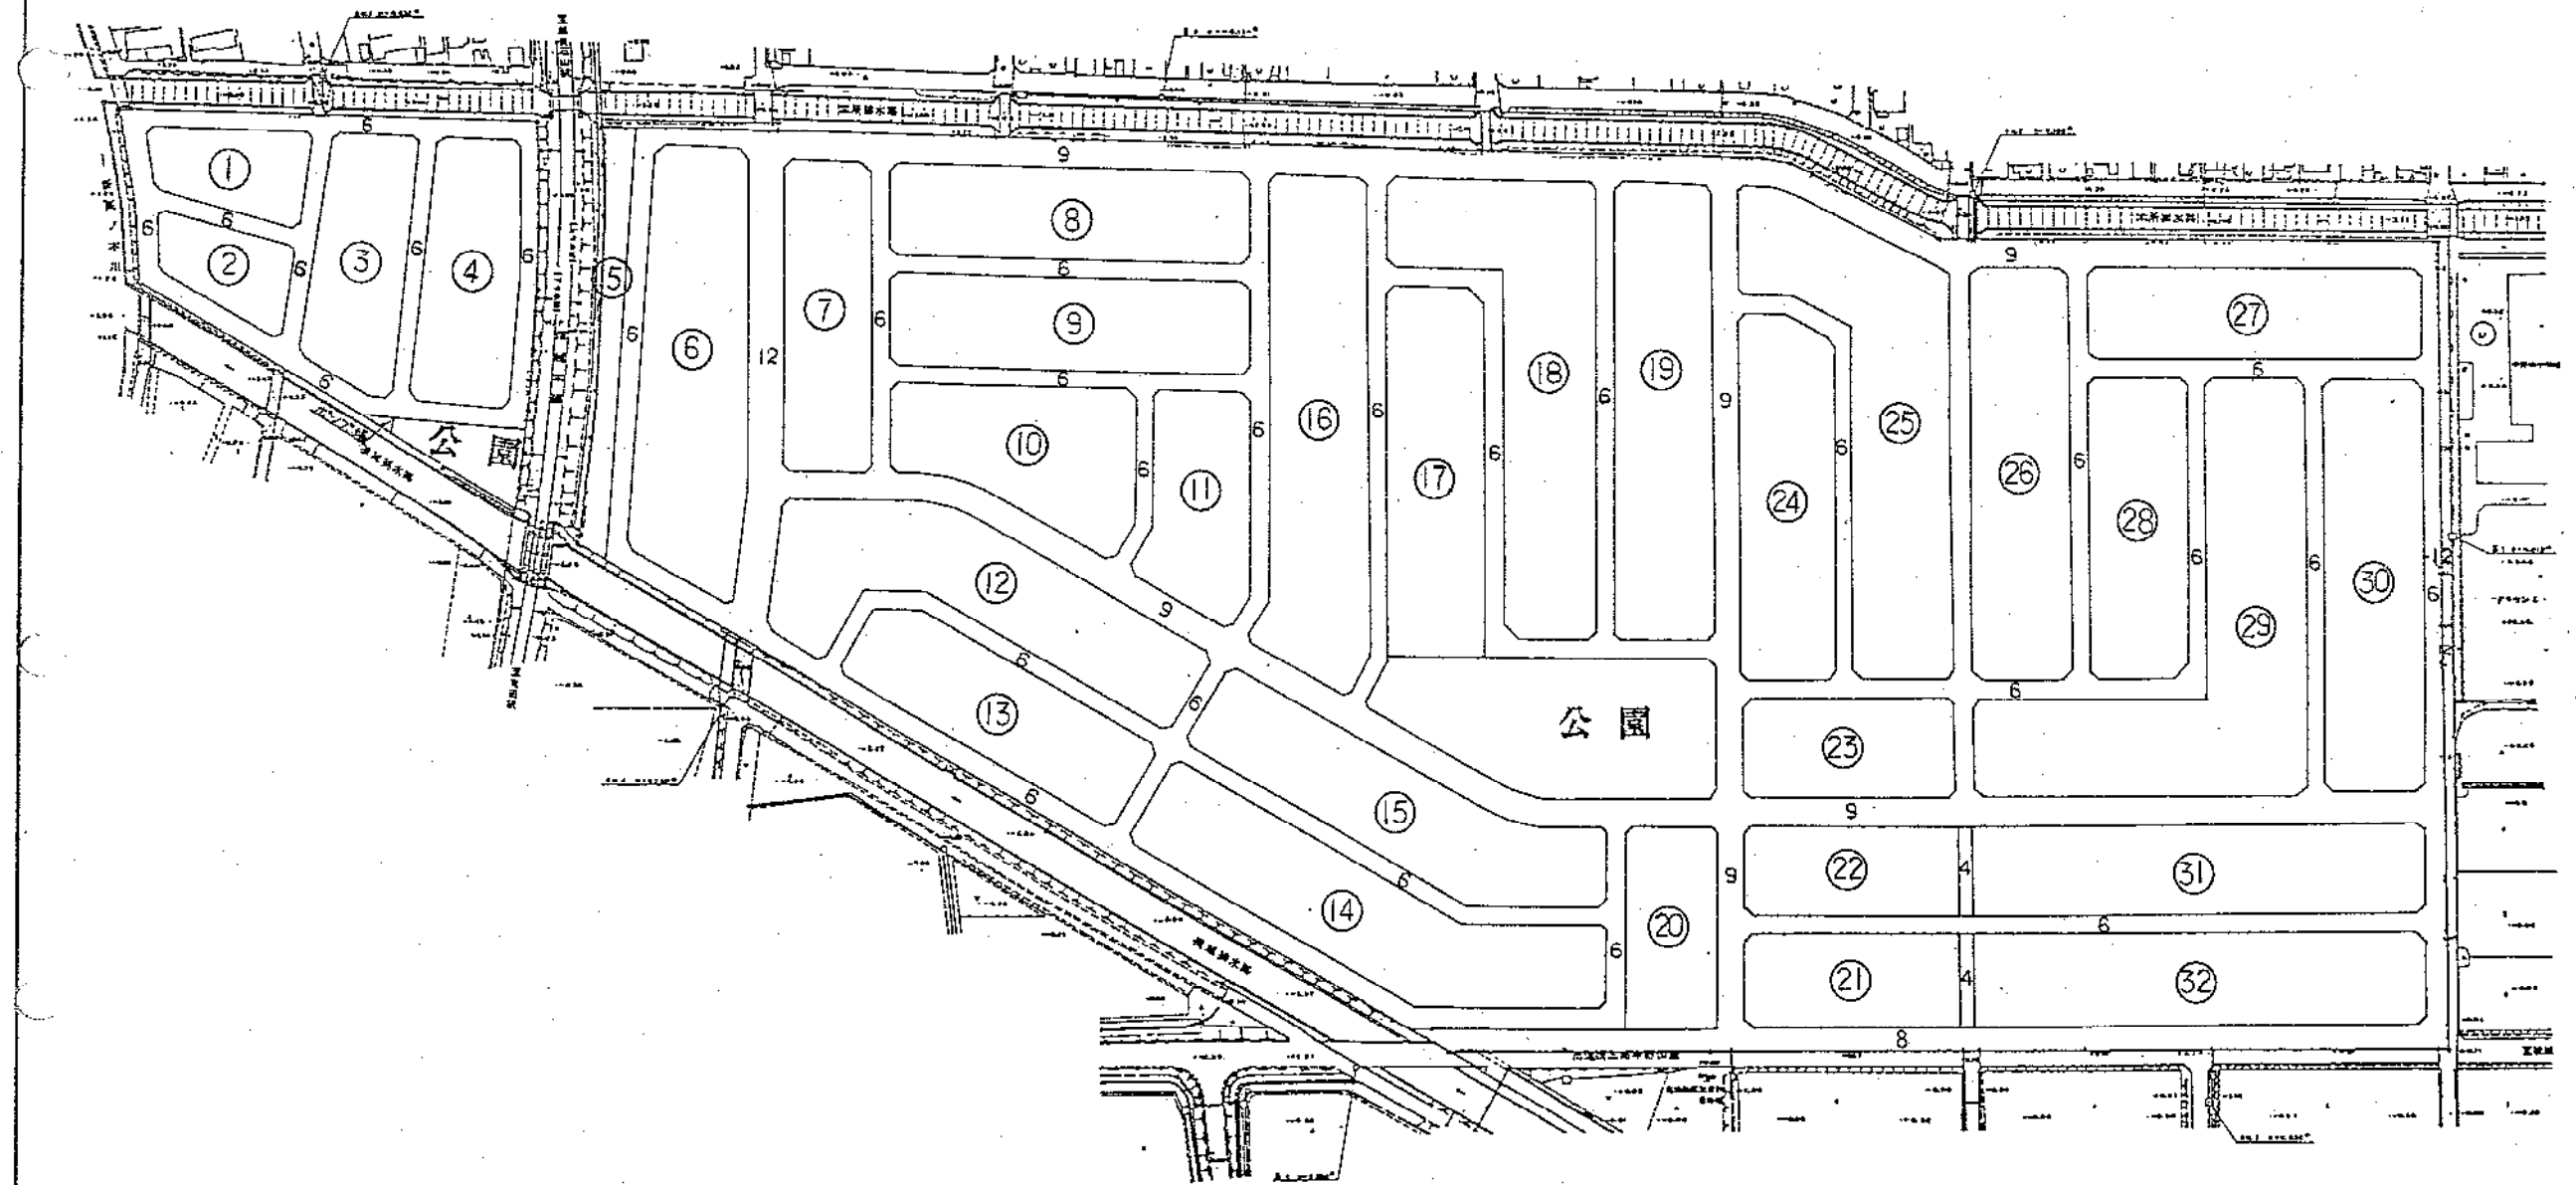


栗山・石山土地区画整理事業

換 地 図

縮 尺 500分之1



もえぎ野一丁目

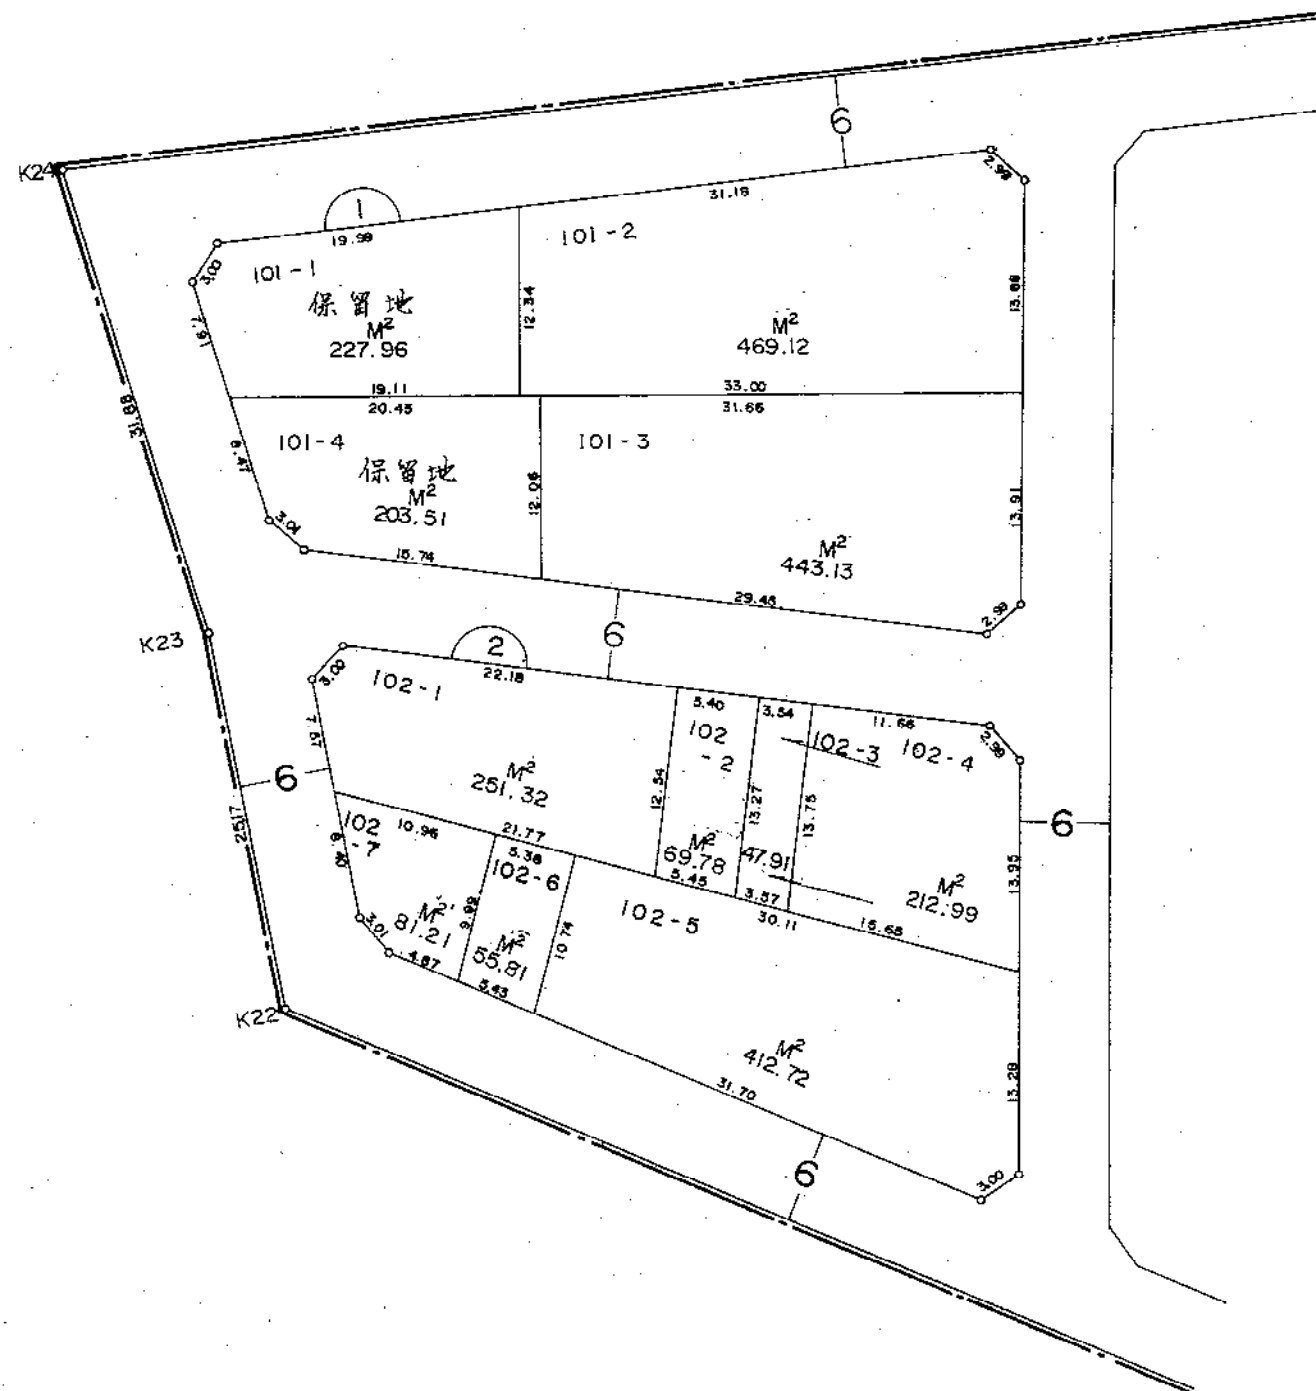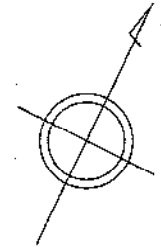

栗山・石山土地区画整理事業

換 地 図
もえぎ野一丁目

縮 尺 500分之1

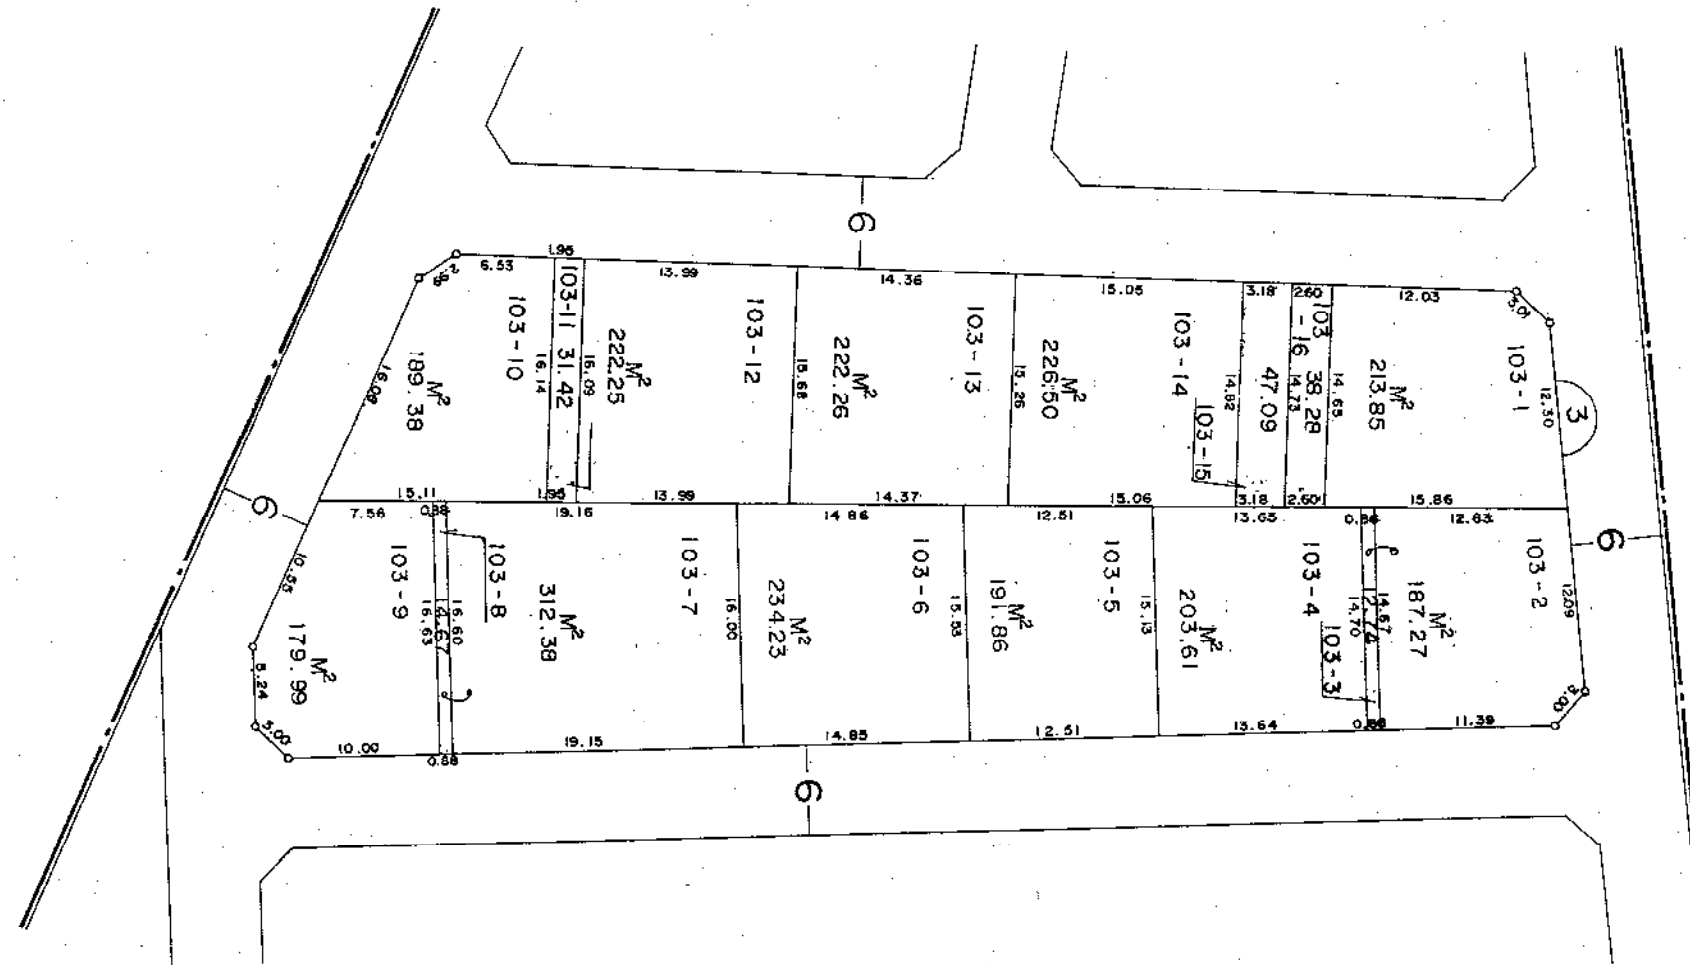
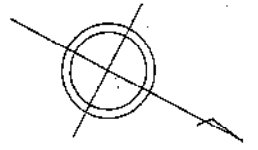


栗山・石山土地区画整理事業

換 地 図

縮 尺 500分之1



もえぎ野一丁目

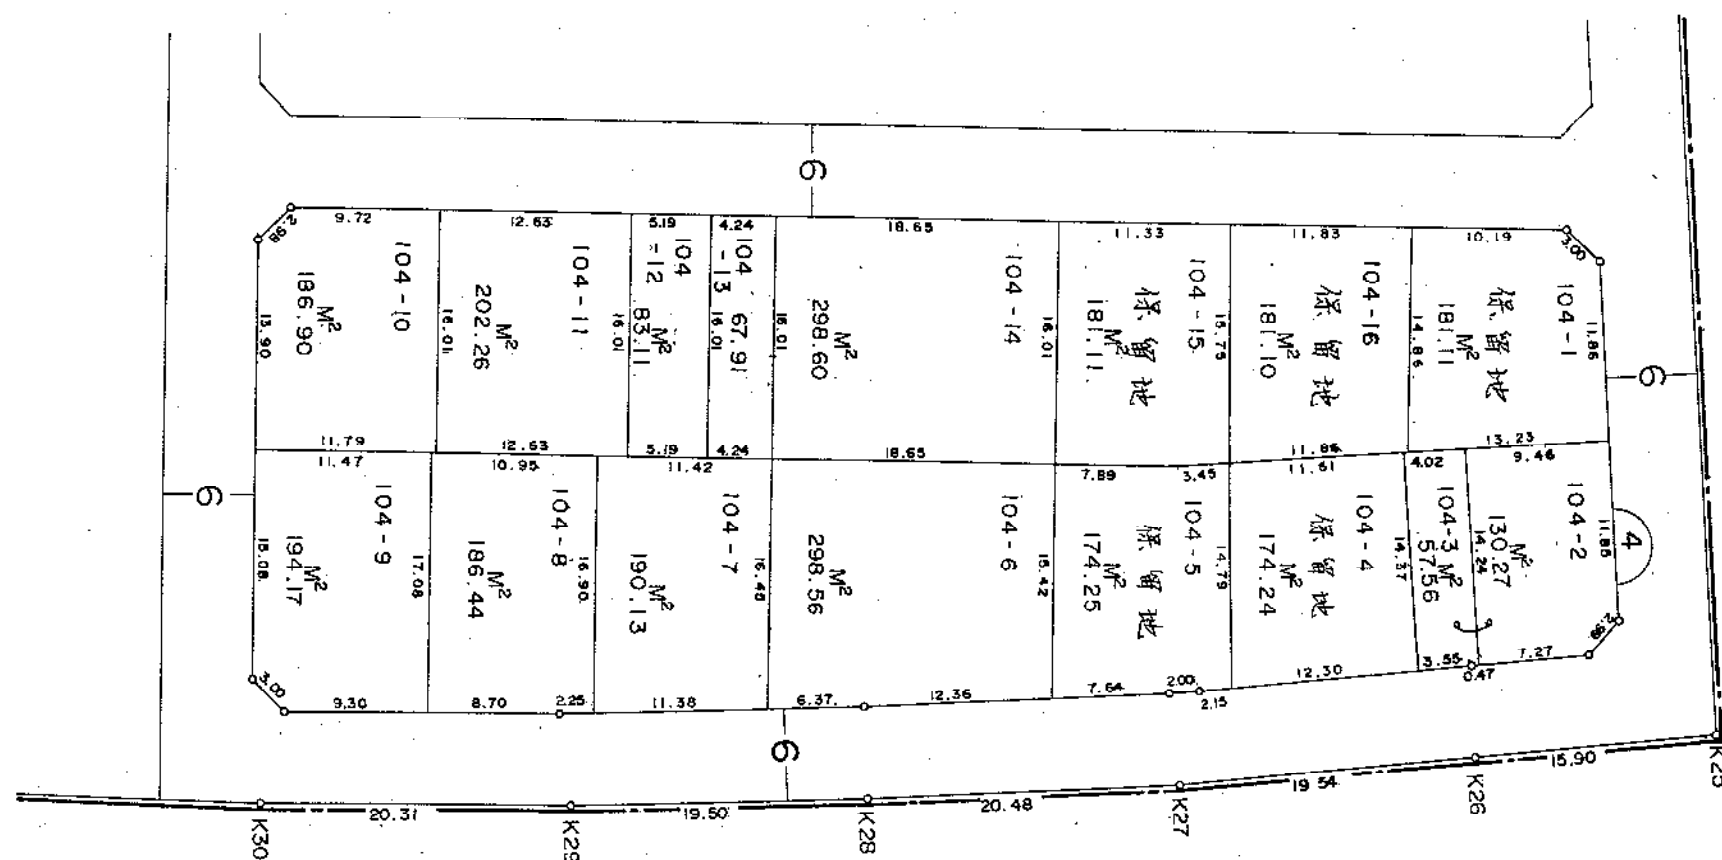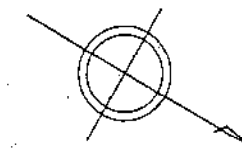

栗山・石山土地区画整理事業

換 地 図
もえぎ野二丁目

縮 尺 500分之1

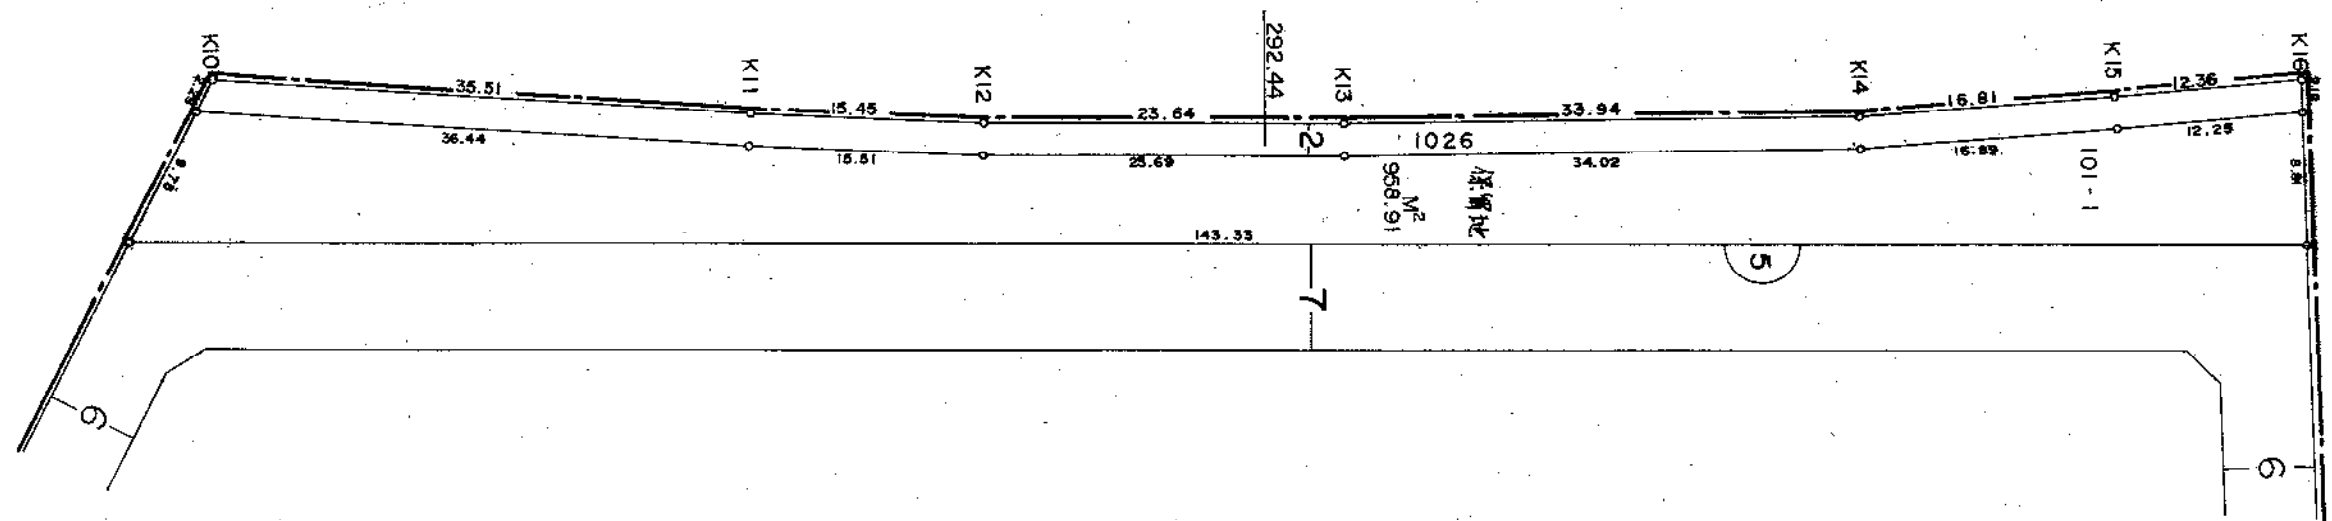
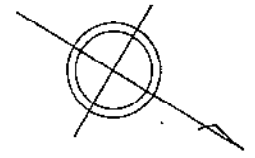


栗山・石山土地区画整理事業

換 地 図

縮 尺 500分之1

もえぎ野二丁目

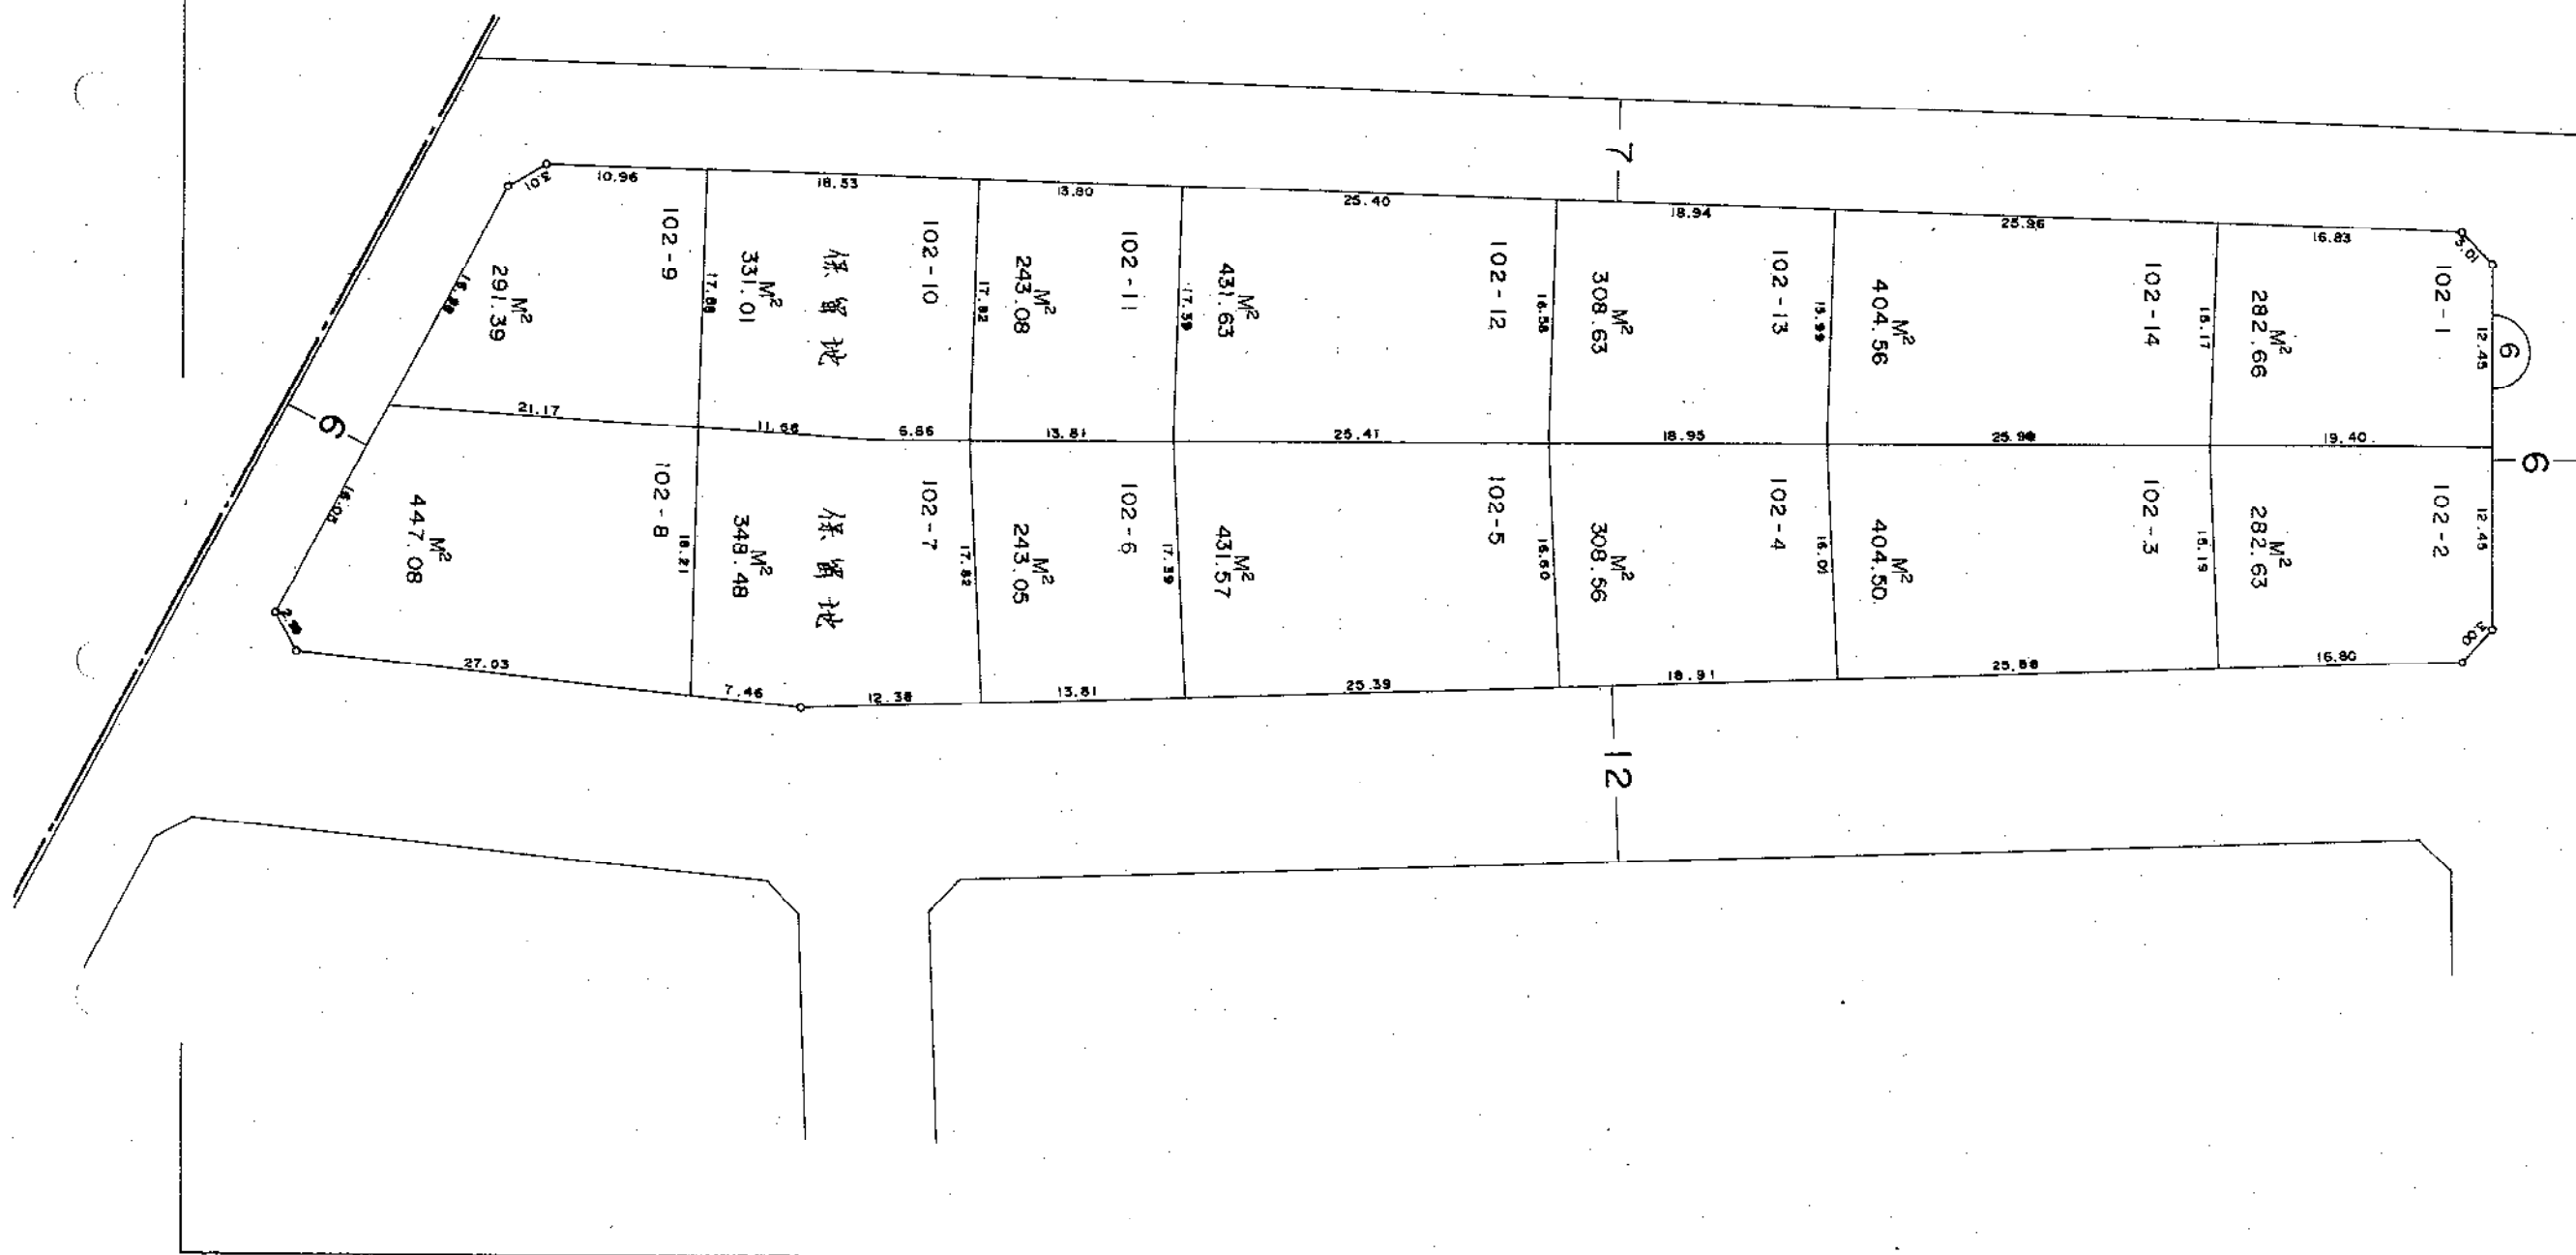
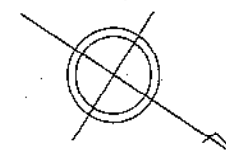


栗山・石山土地区画整理事業

換 地 図

縮 尺 500分之1

もえぎ野二丁目

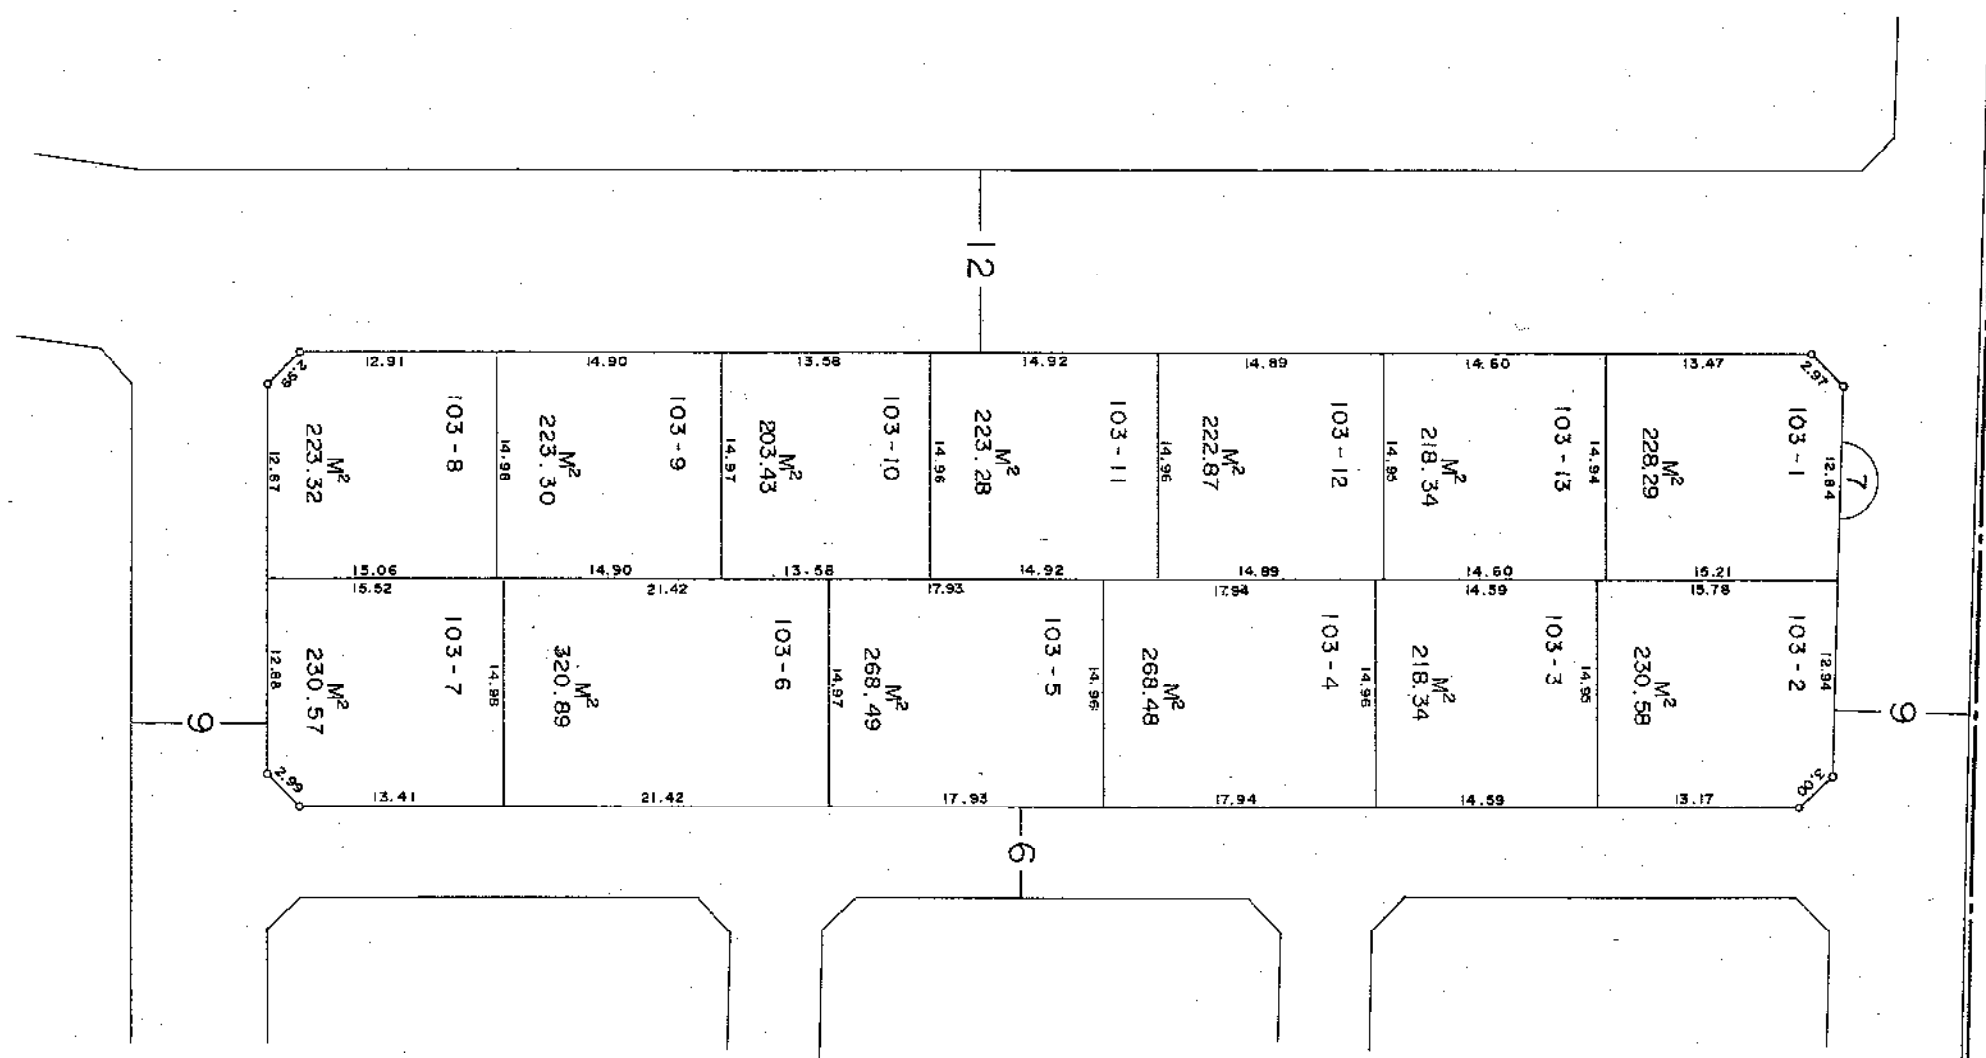
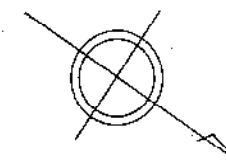


栗山・石山土地区画整理事業

換 地 図

縮 尺 500分之1

もえぎ野二丁目

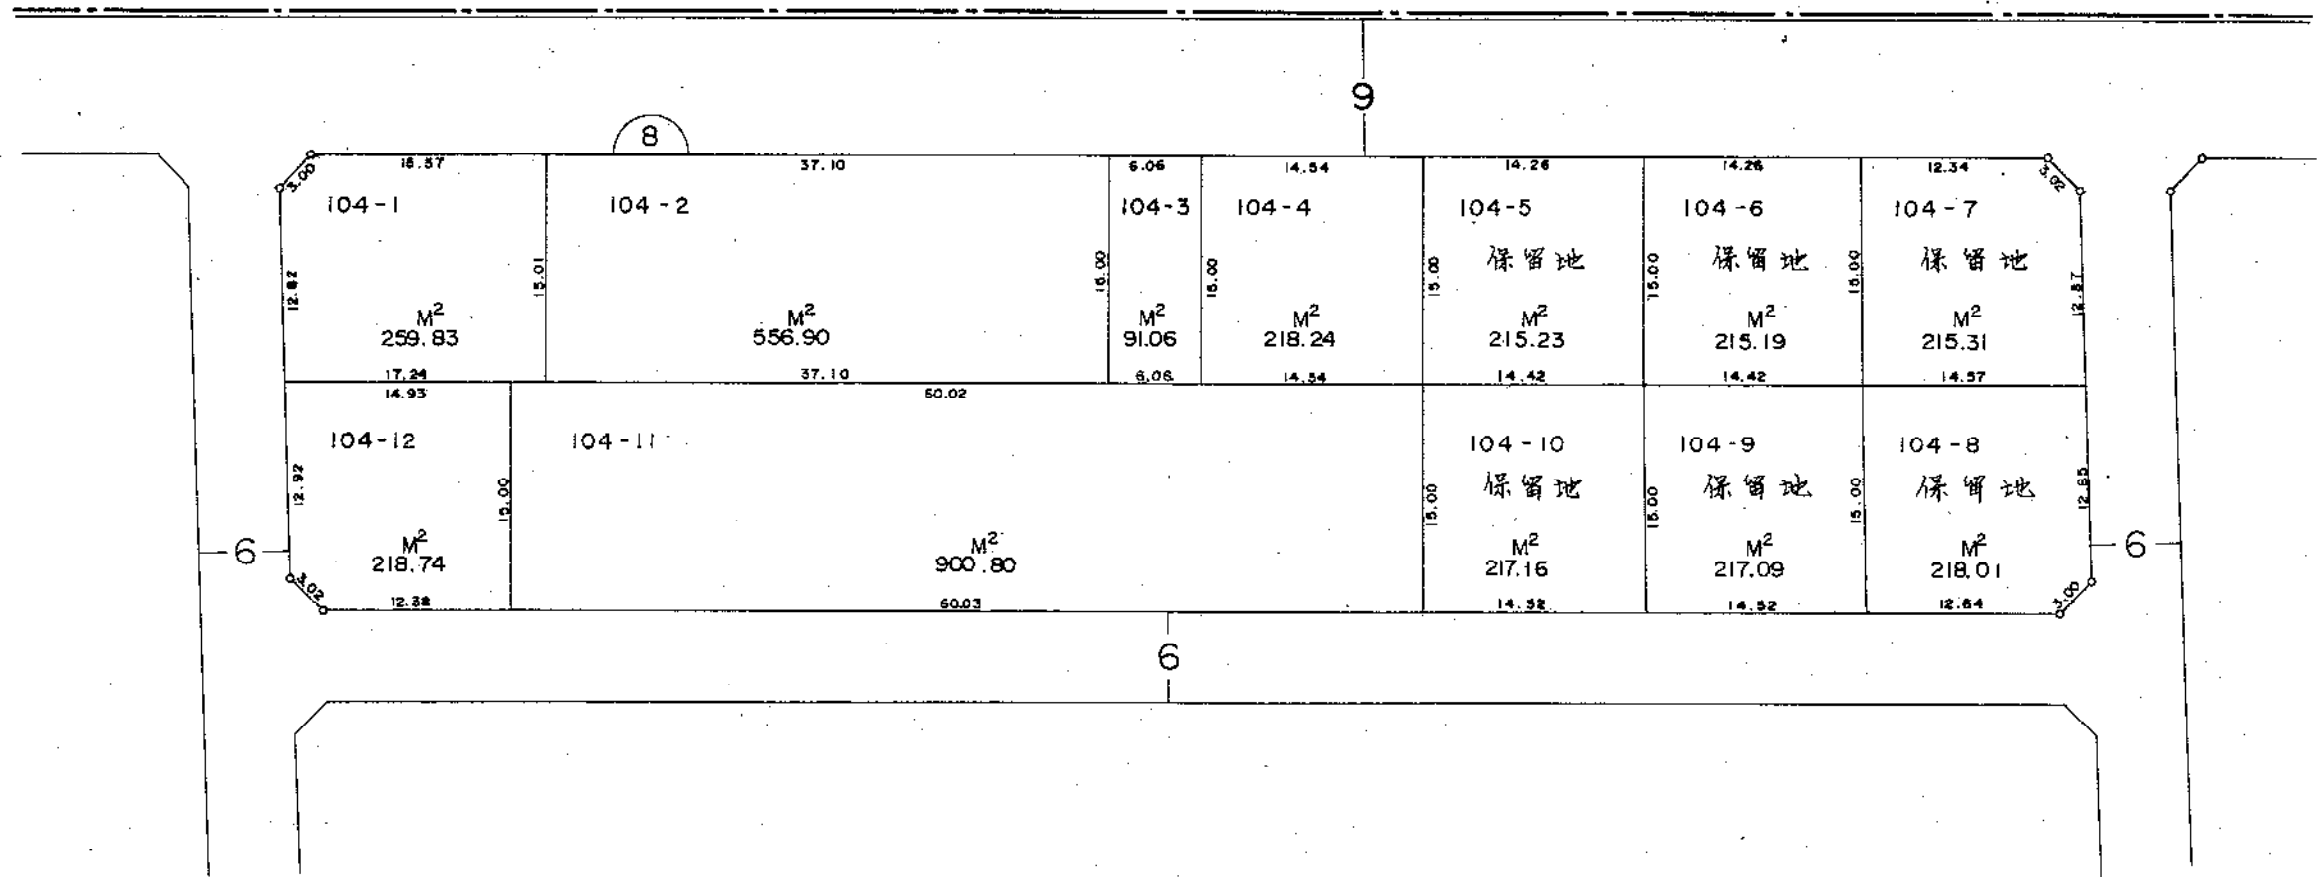
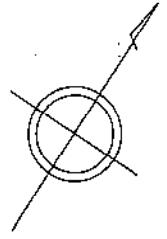


栗山・石山土地区画整理事業

換 地 図

縮 尺 500分之1



もえぎ野二丁目

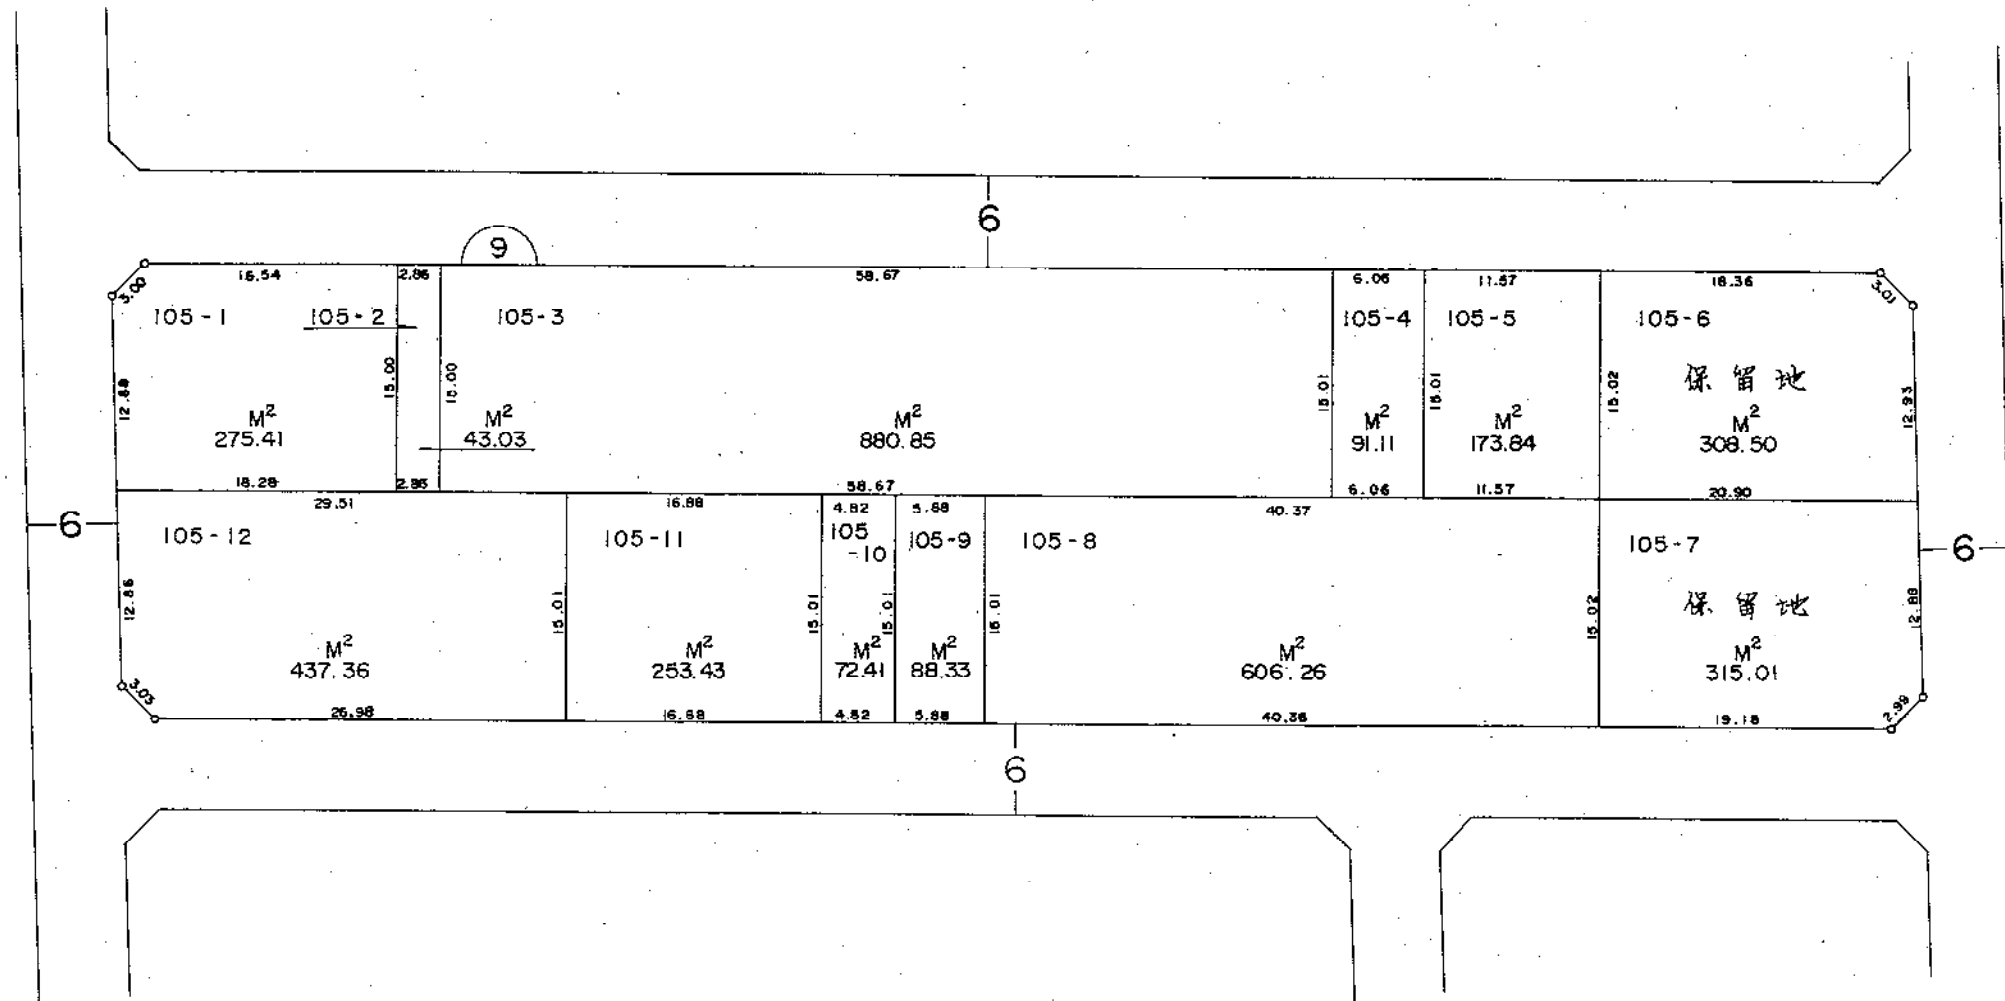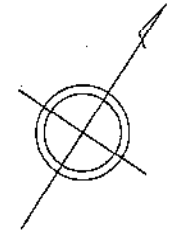


栗山・石山土地区画整理事業

換 地 図
もえぎ野二丁目

縮 尺 500分之1

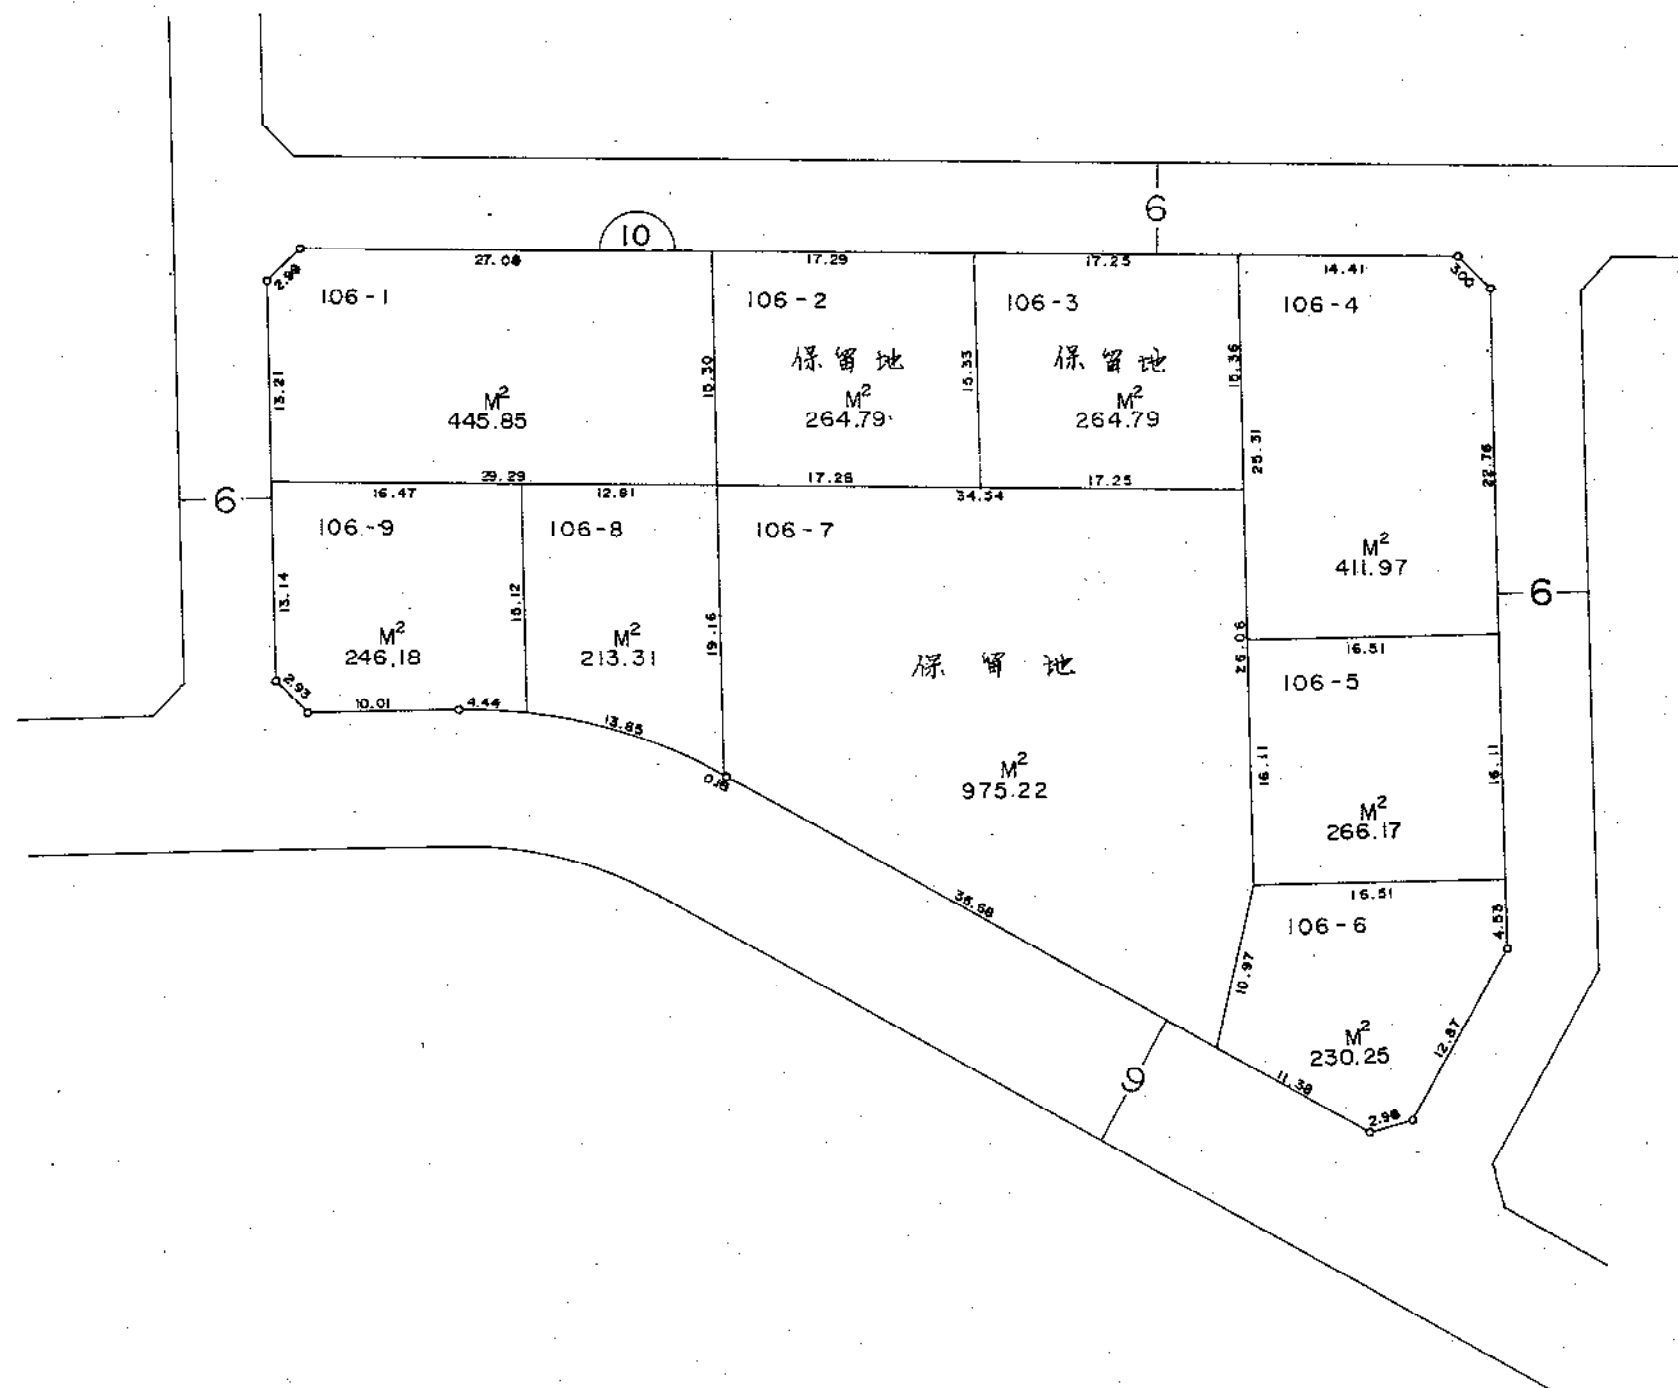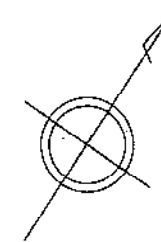



換 地 図
もえぎ野二丁目

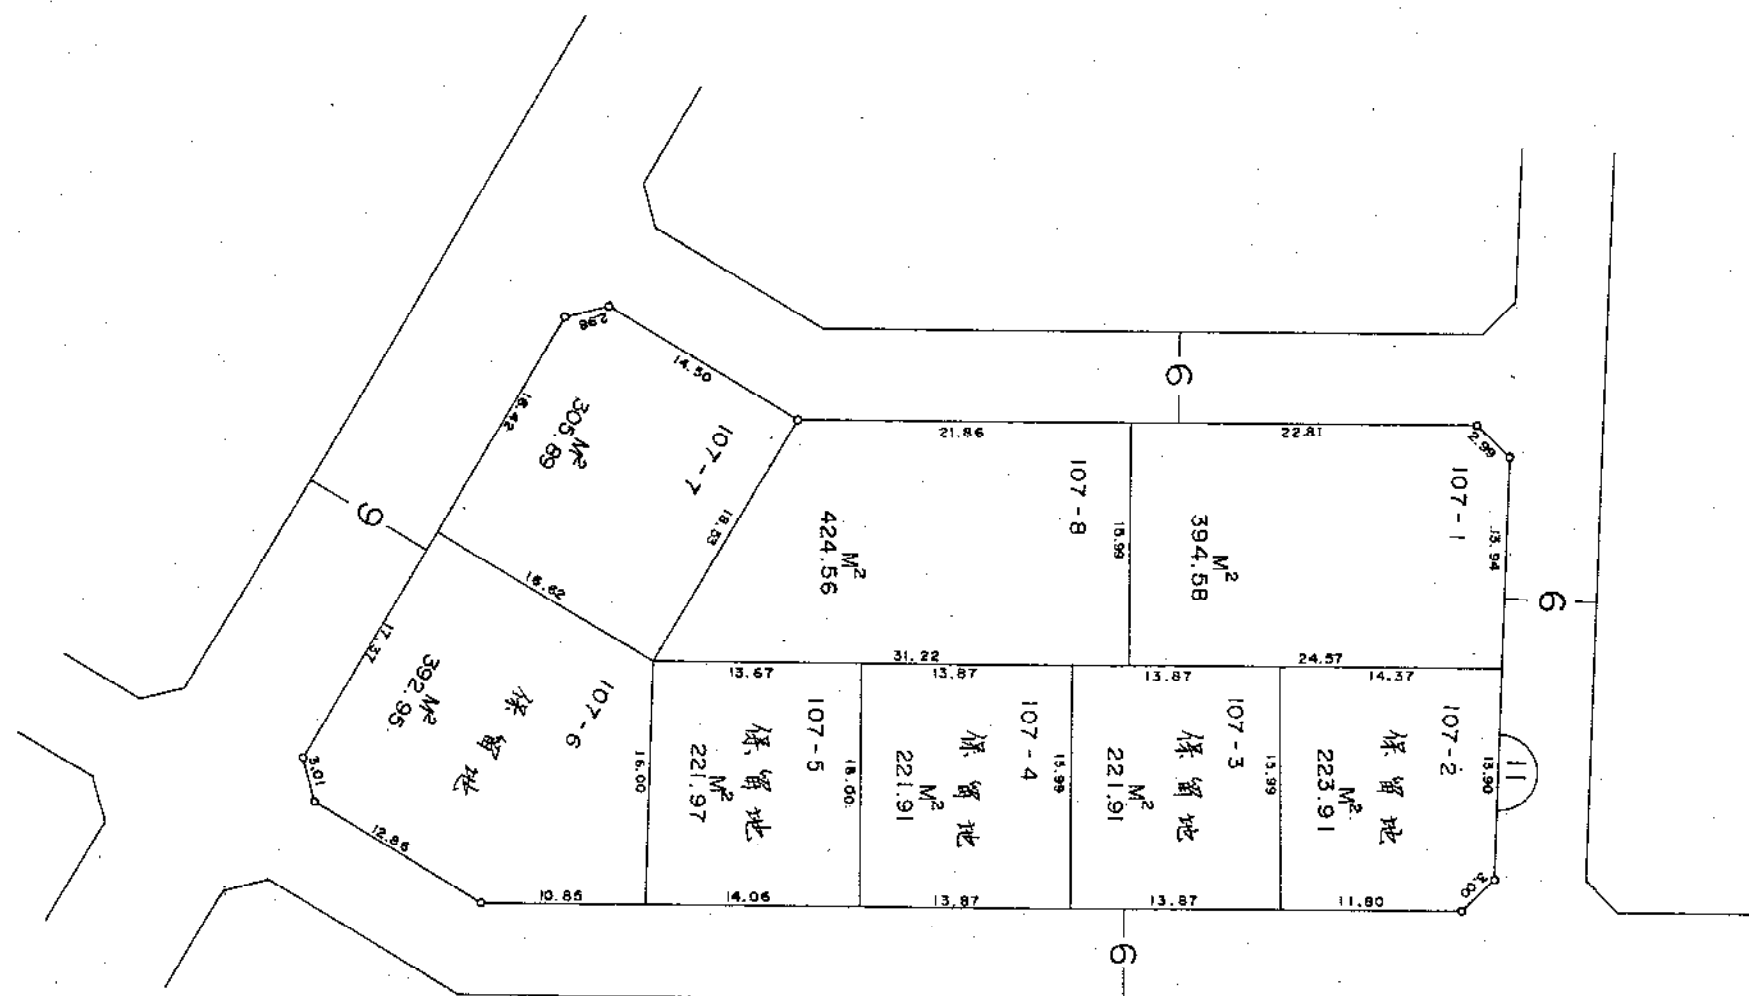

栗山・石山土地区画整理事業

換 地 図
もえぎ野二丁目

縮 尺 500分之1

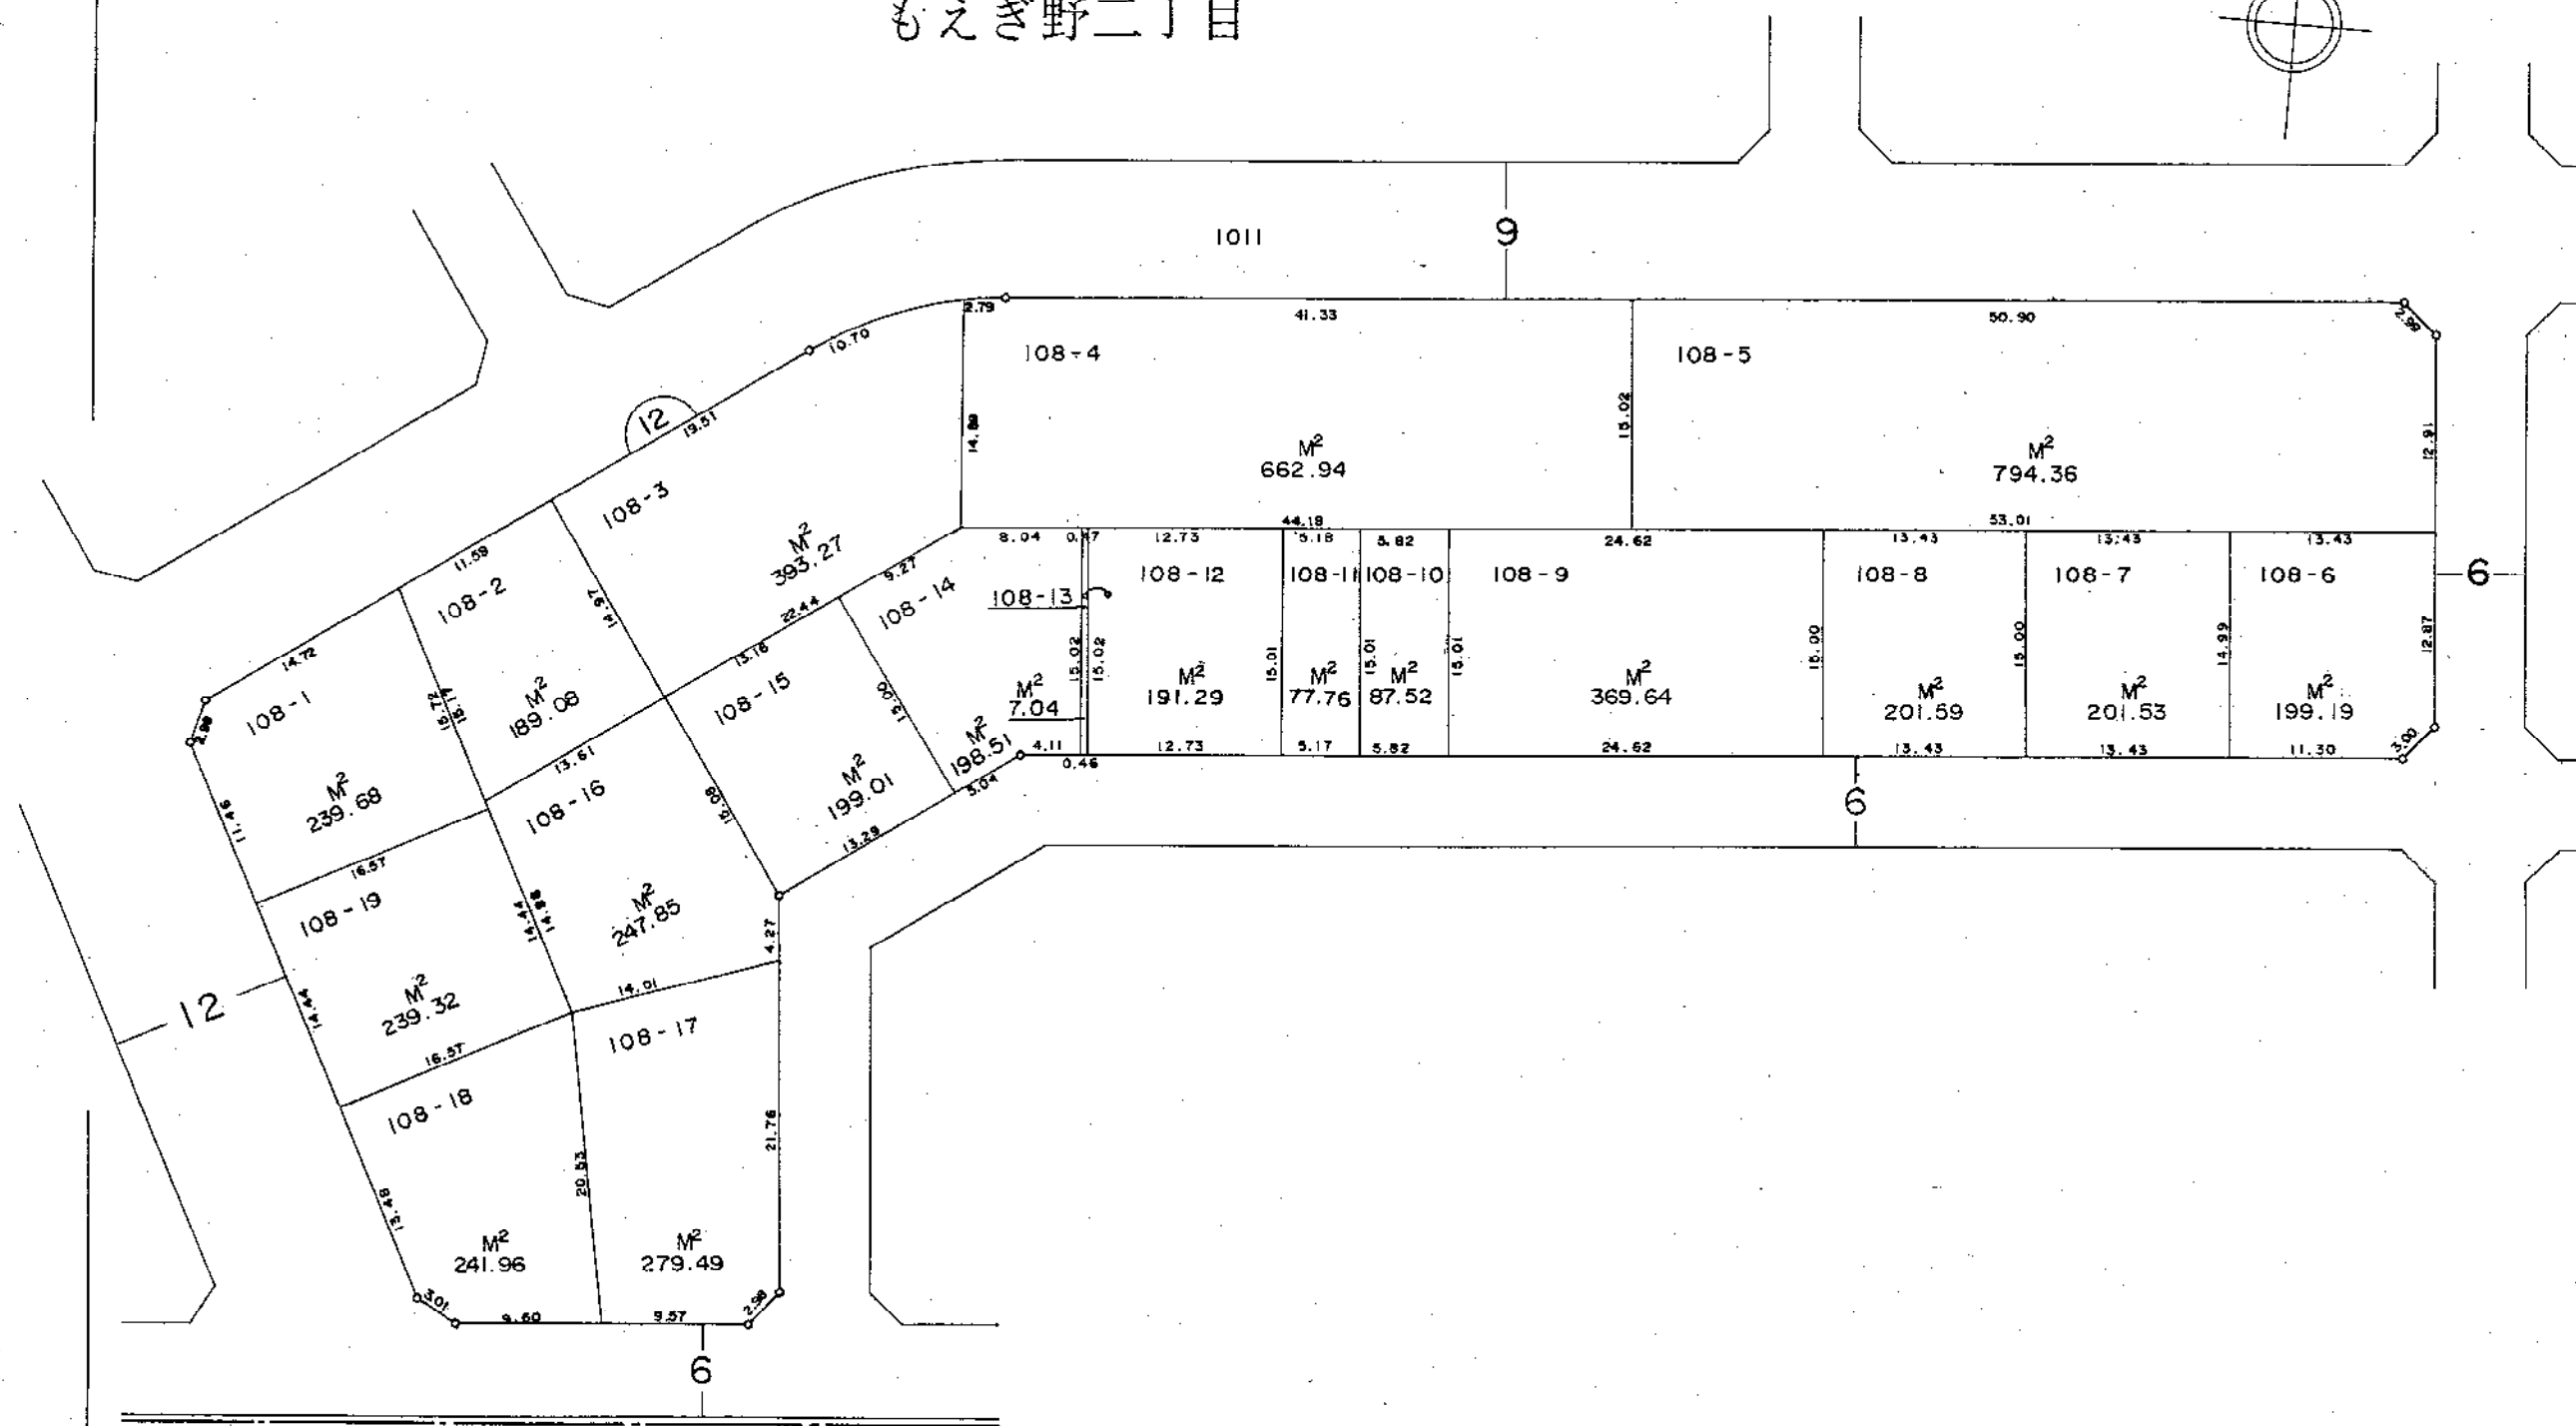
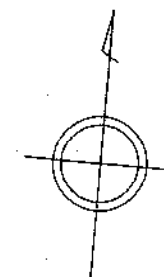


栗山・石山土地区画整理事業

換 地 図

縮 尺 500分之1

もえぎ野二丁目


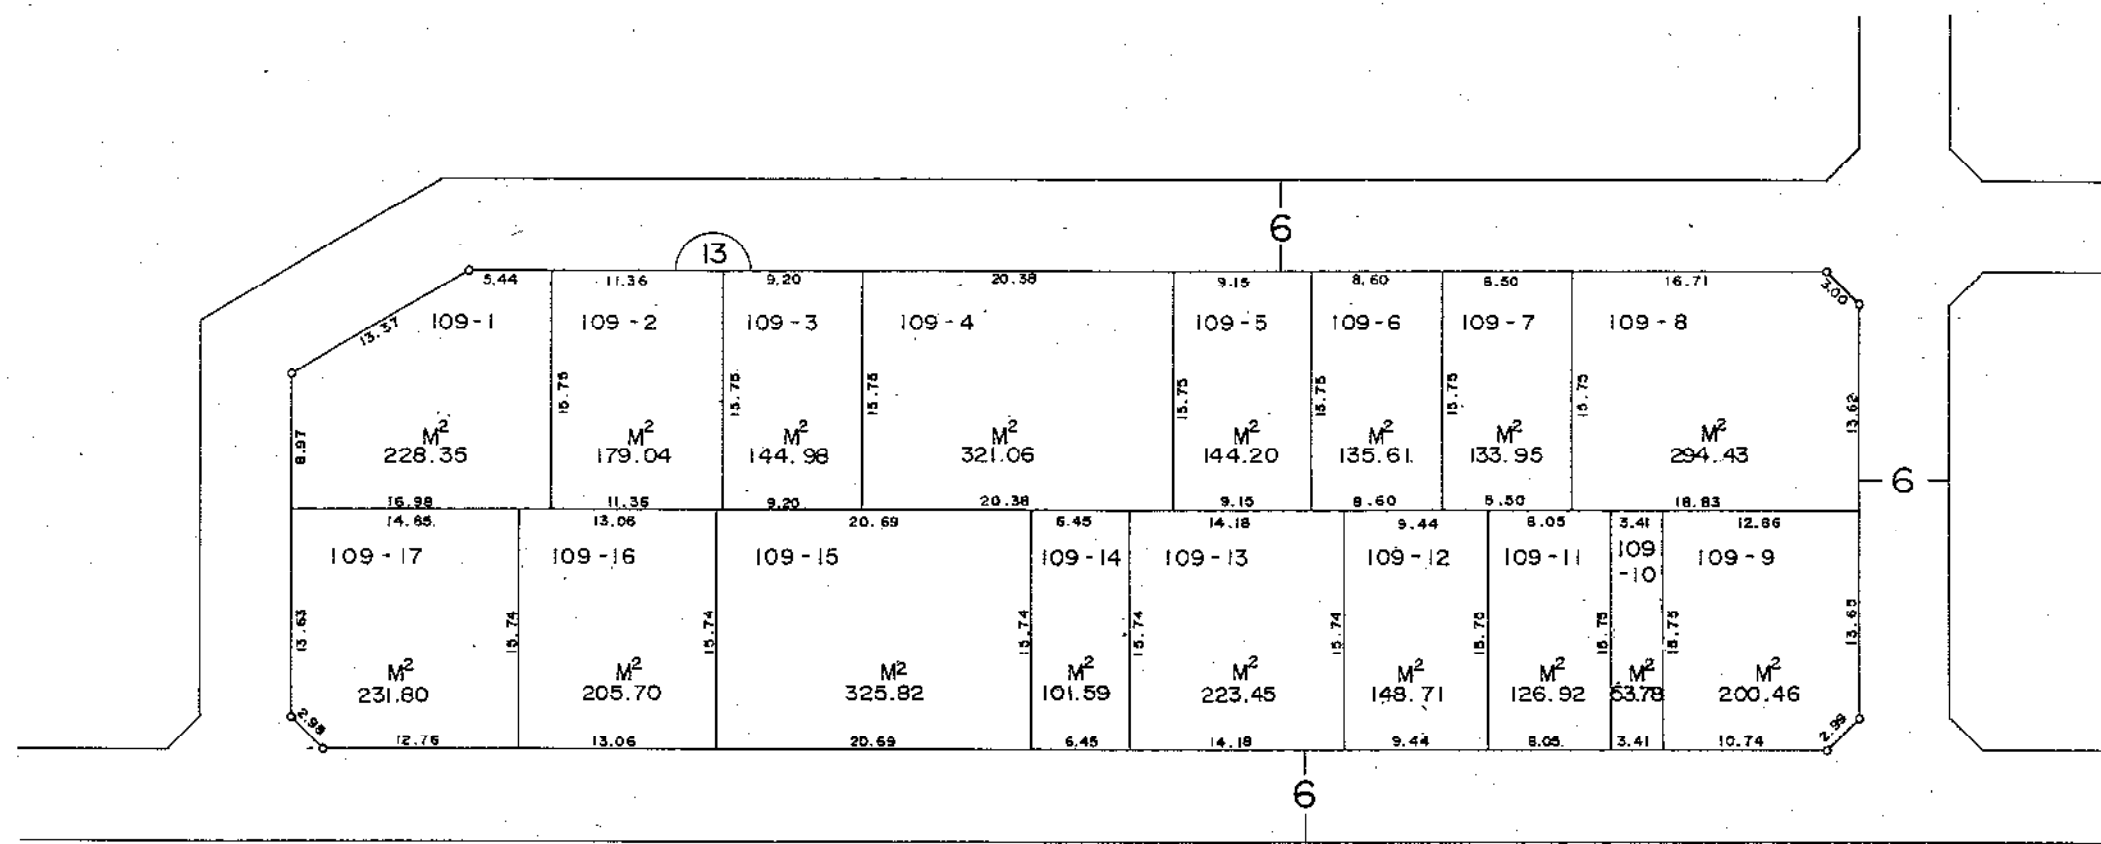
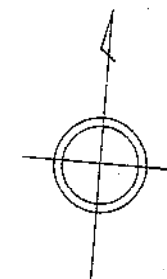



栗山・石山土地区画整理事業

換 地 図

縮 尺 500分之1

もえぎ野二丁目

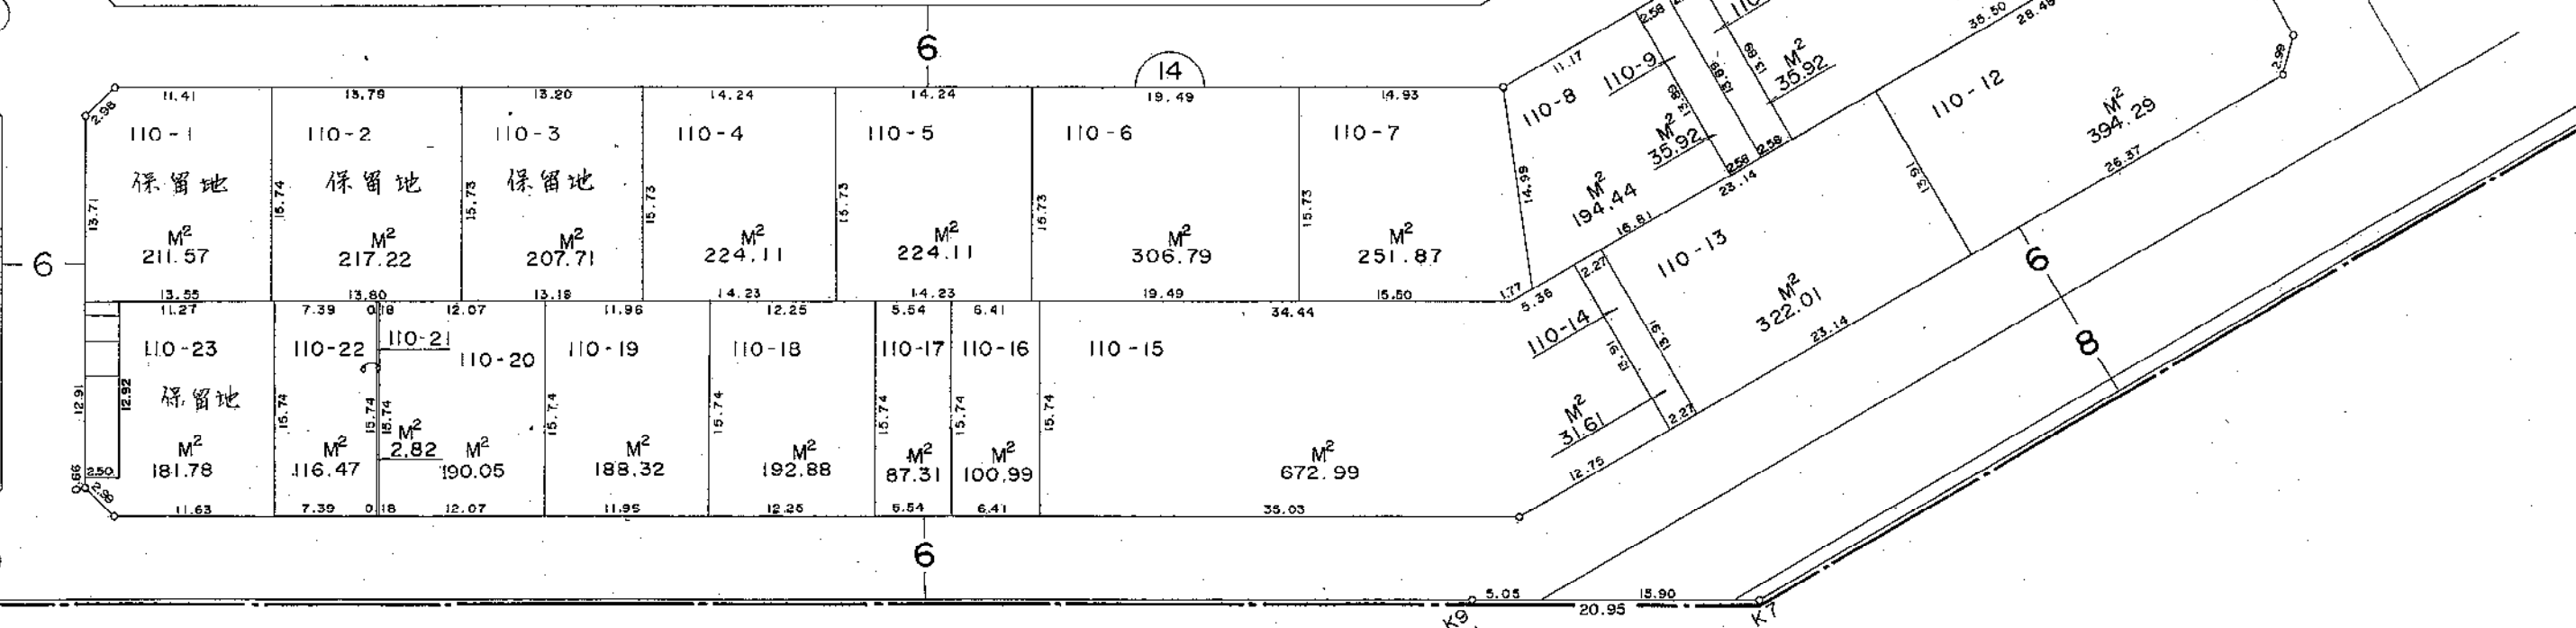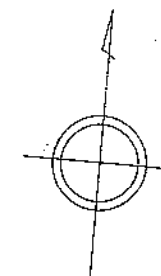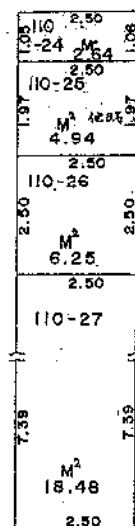


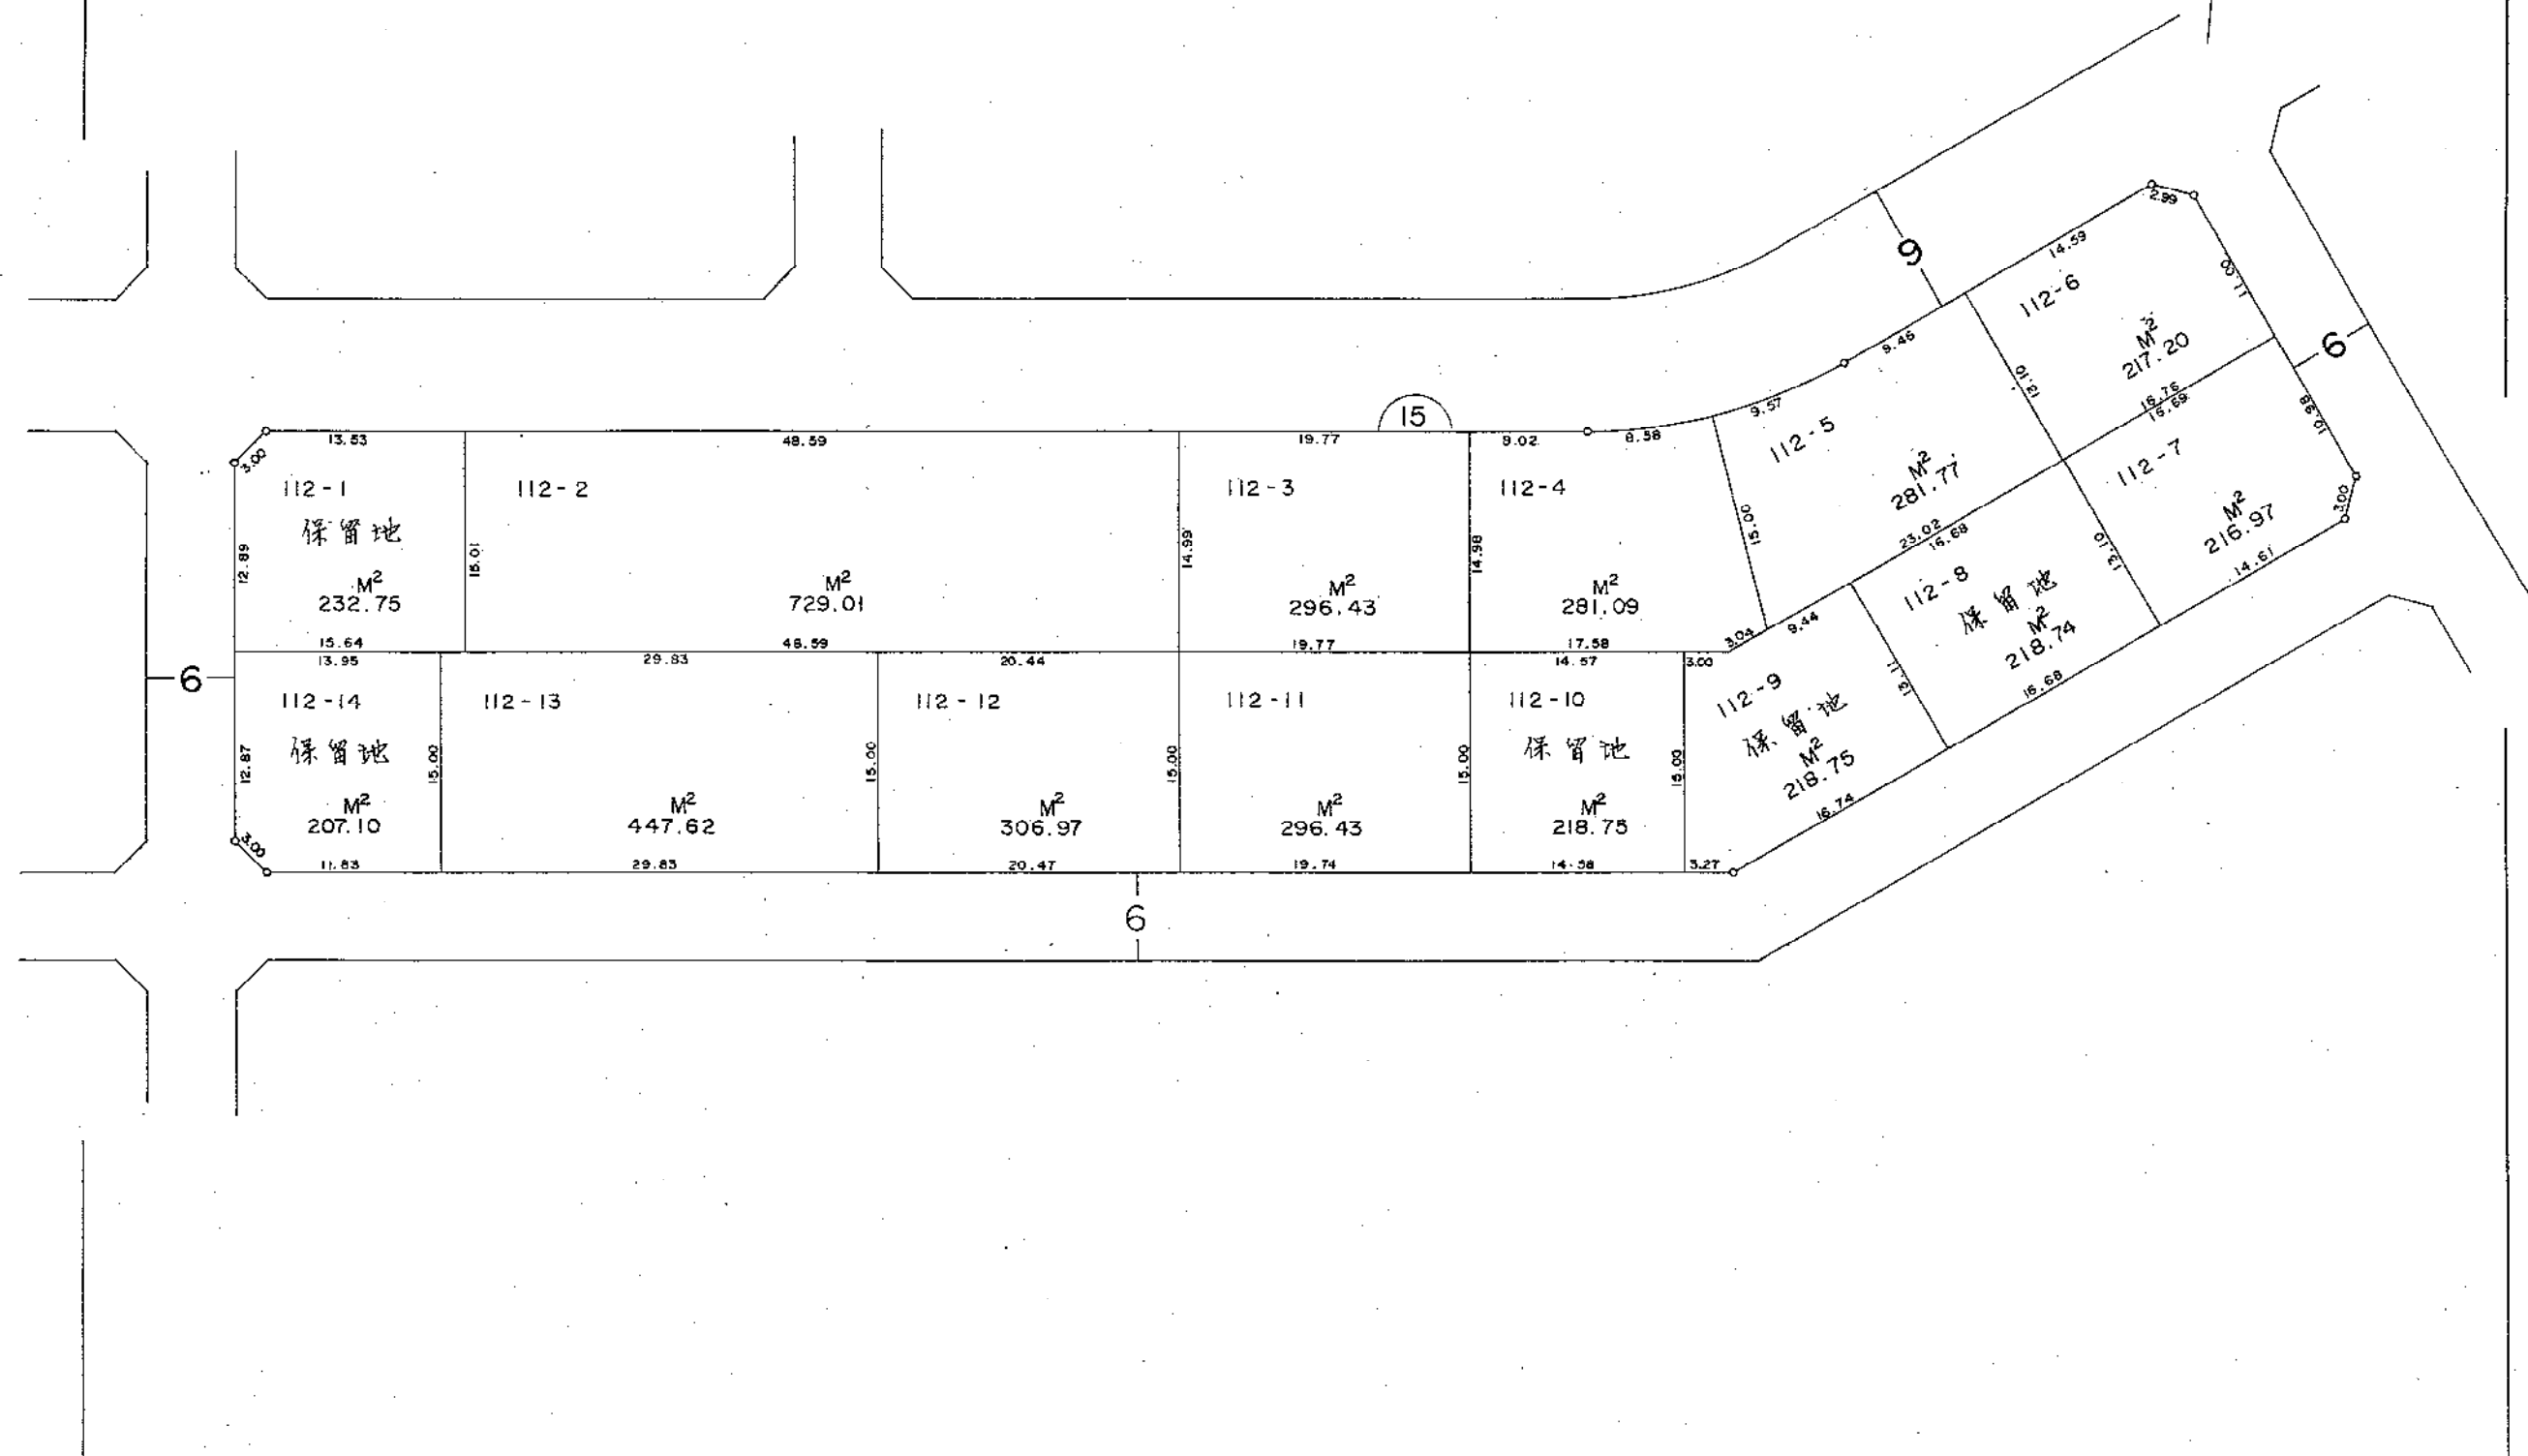


栗山・石山土地区画整理事業

換 地 図

縮 尺 500分之1



もえぎ野二丁目

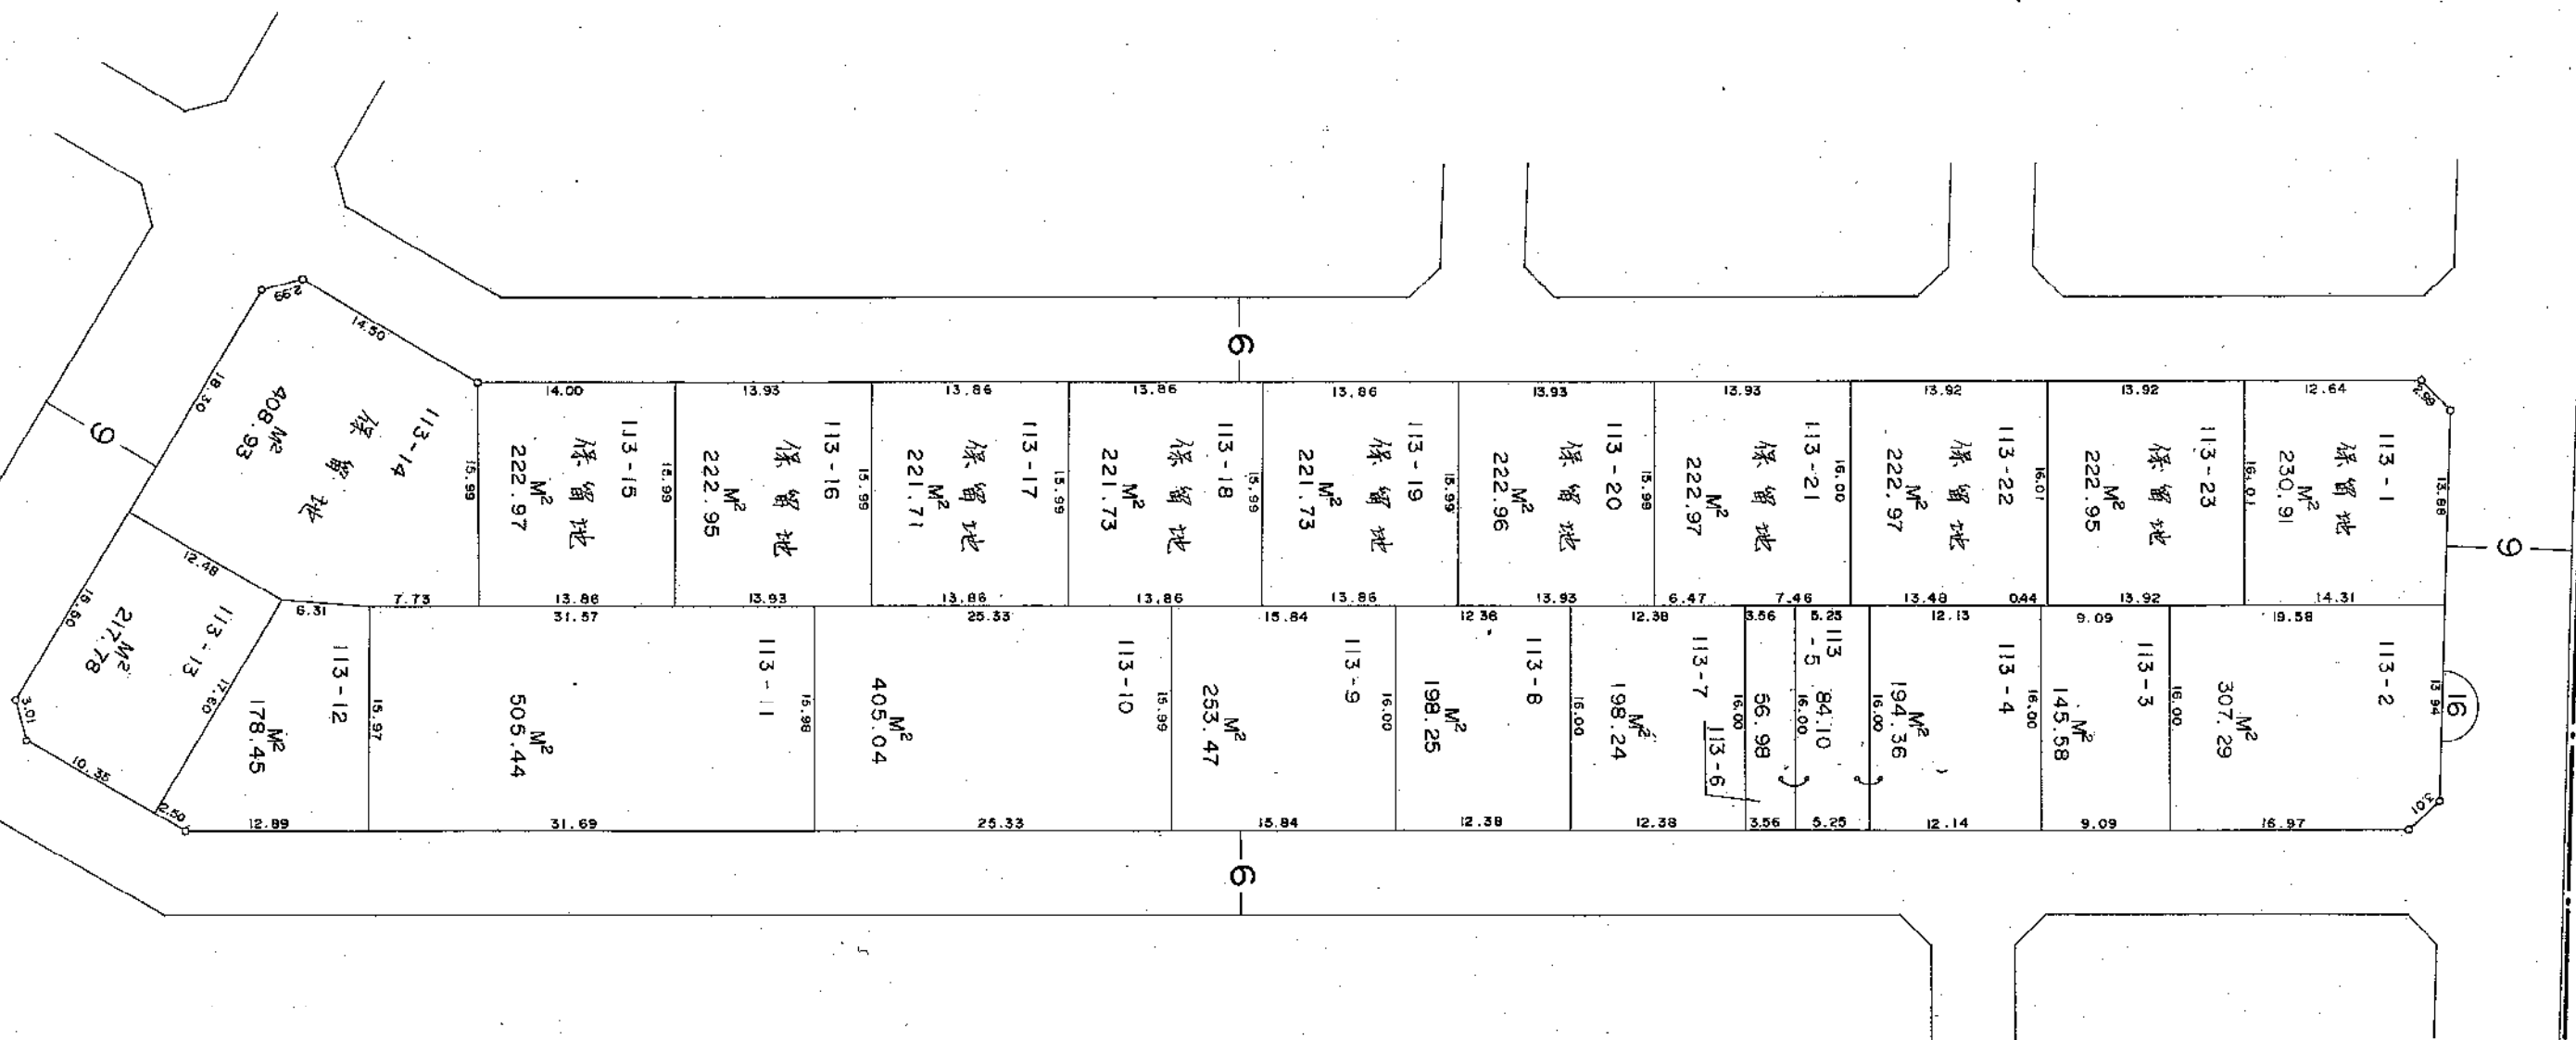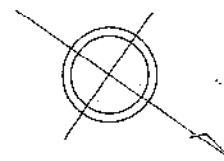

栗山・石山土地区画整理事業

換 地 図
もえぎ野二丁目



縮 尺 500分之1

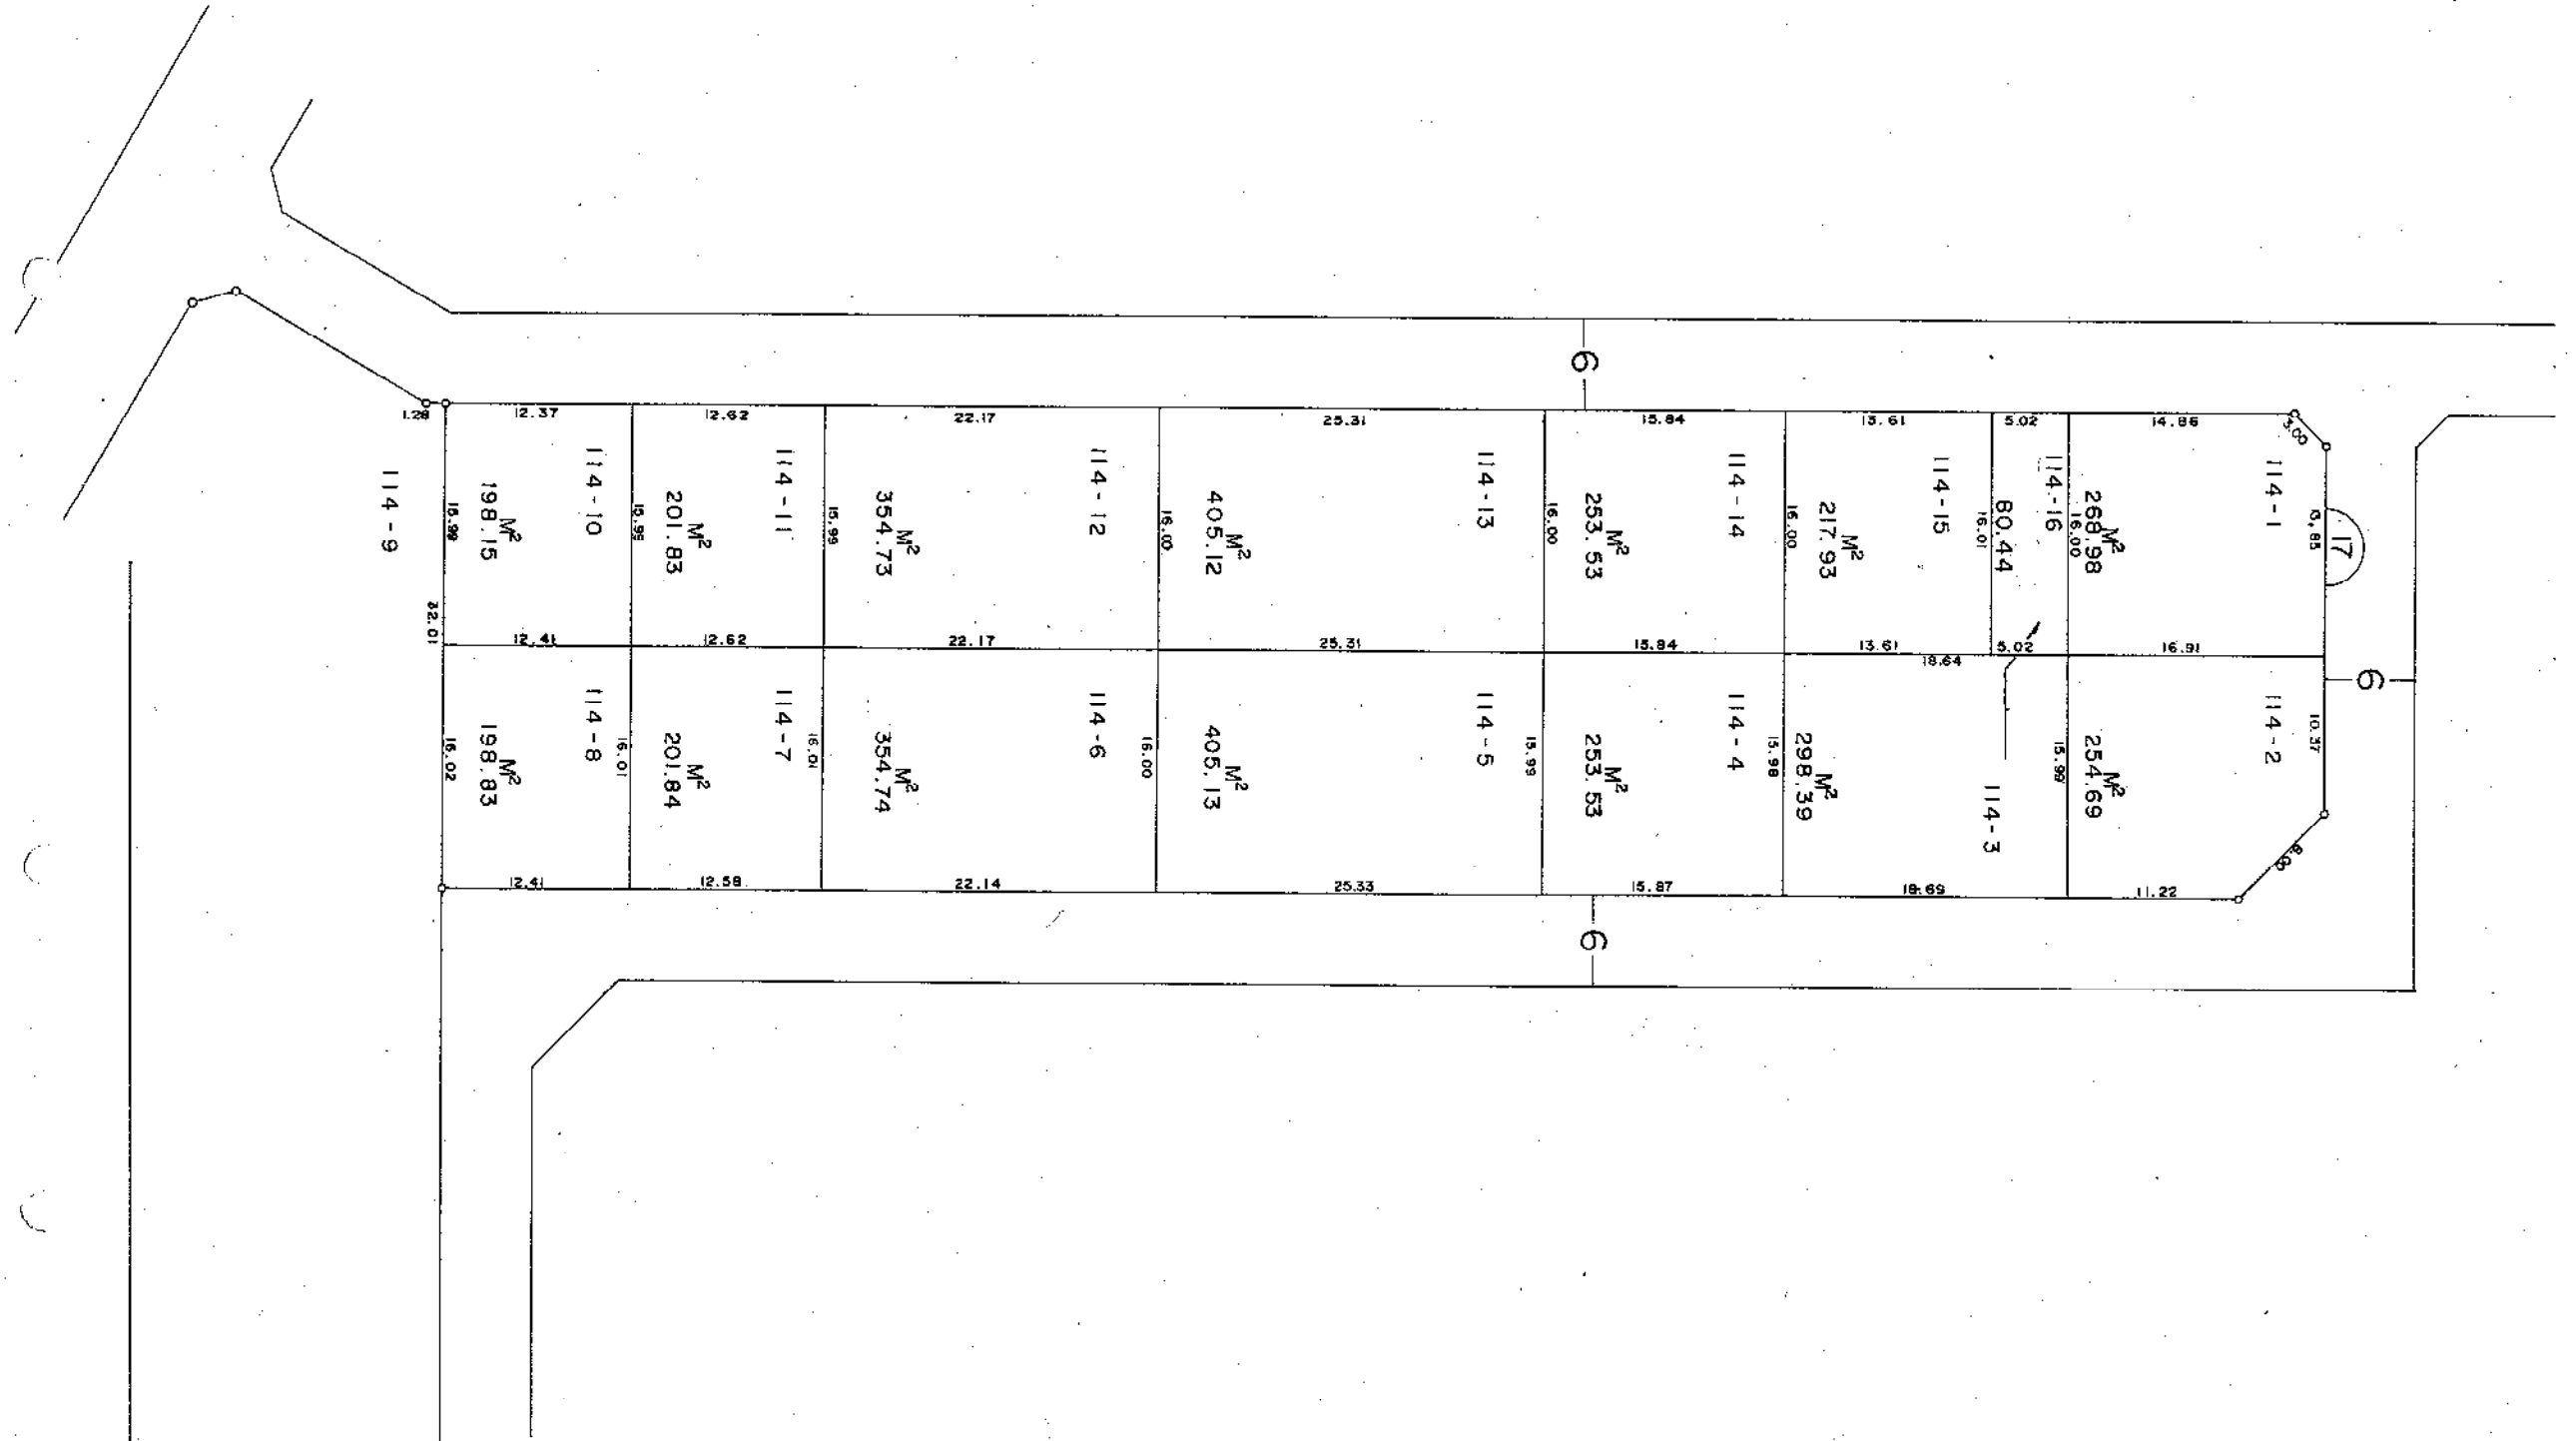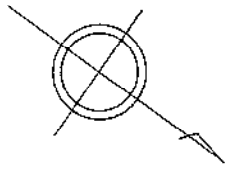

栗山・石山土地区画整理事業

換 地 図
もえぎ野二丁目

縮 尺 500分之1

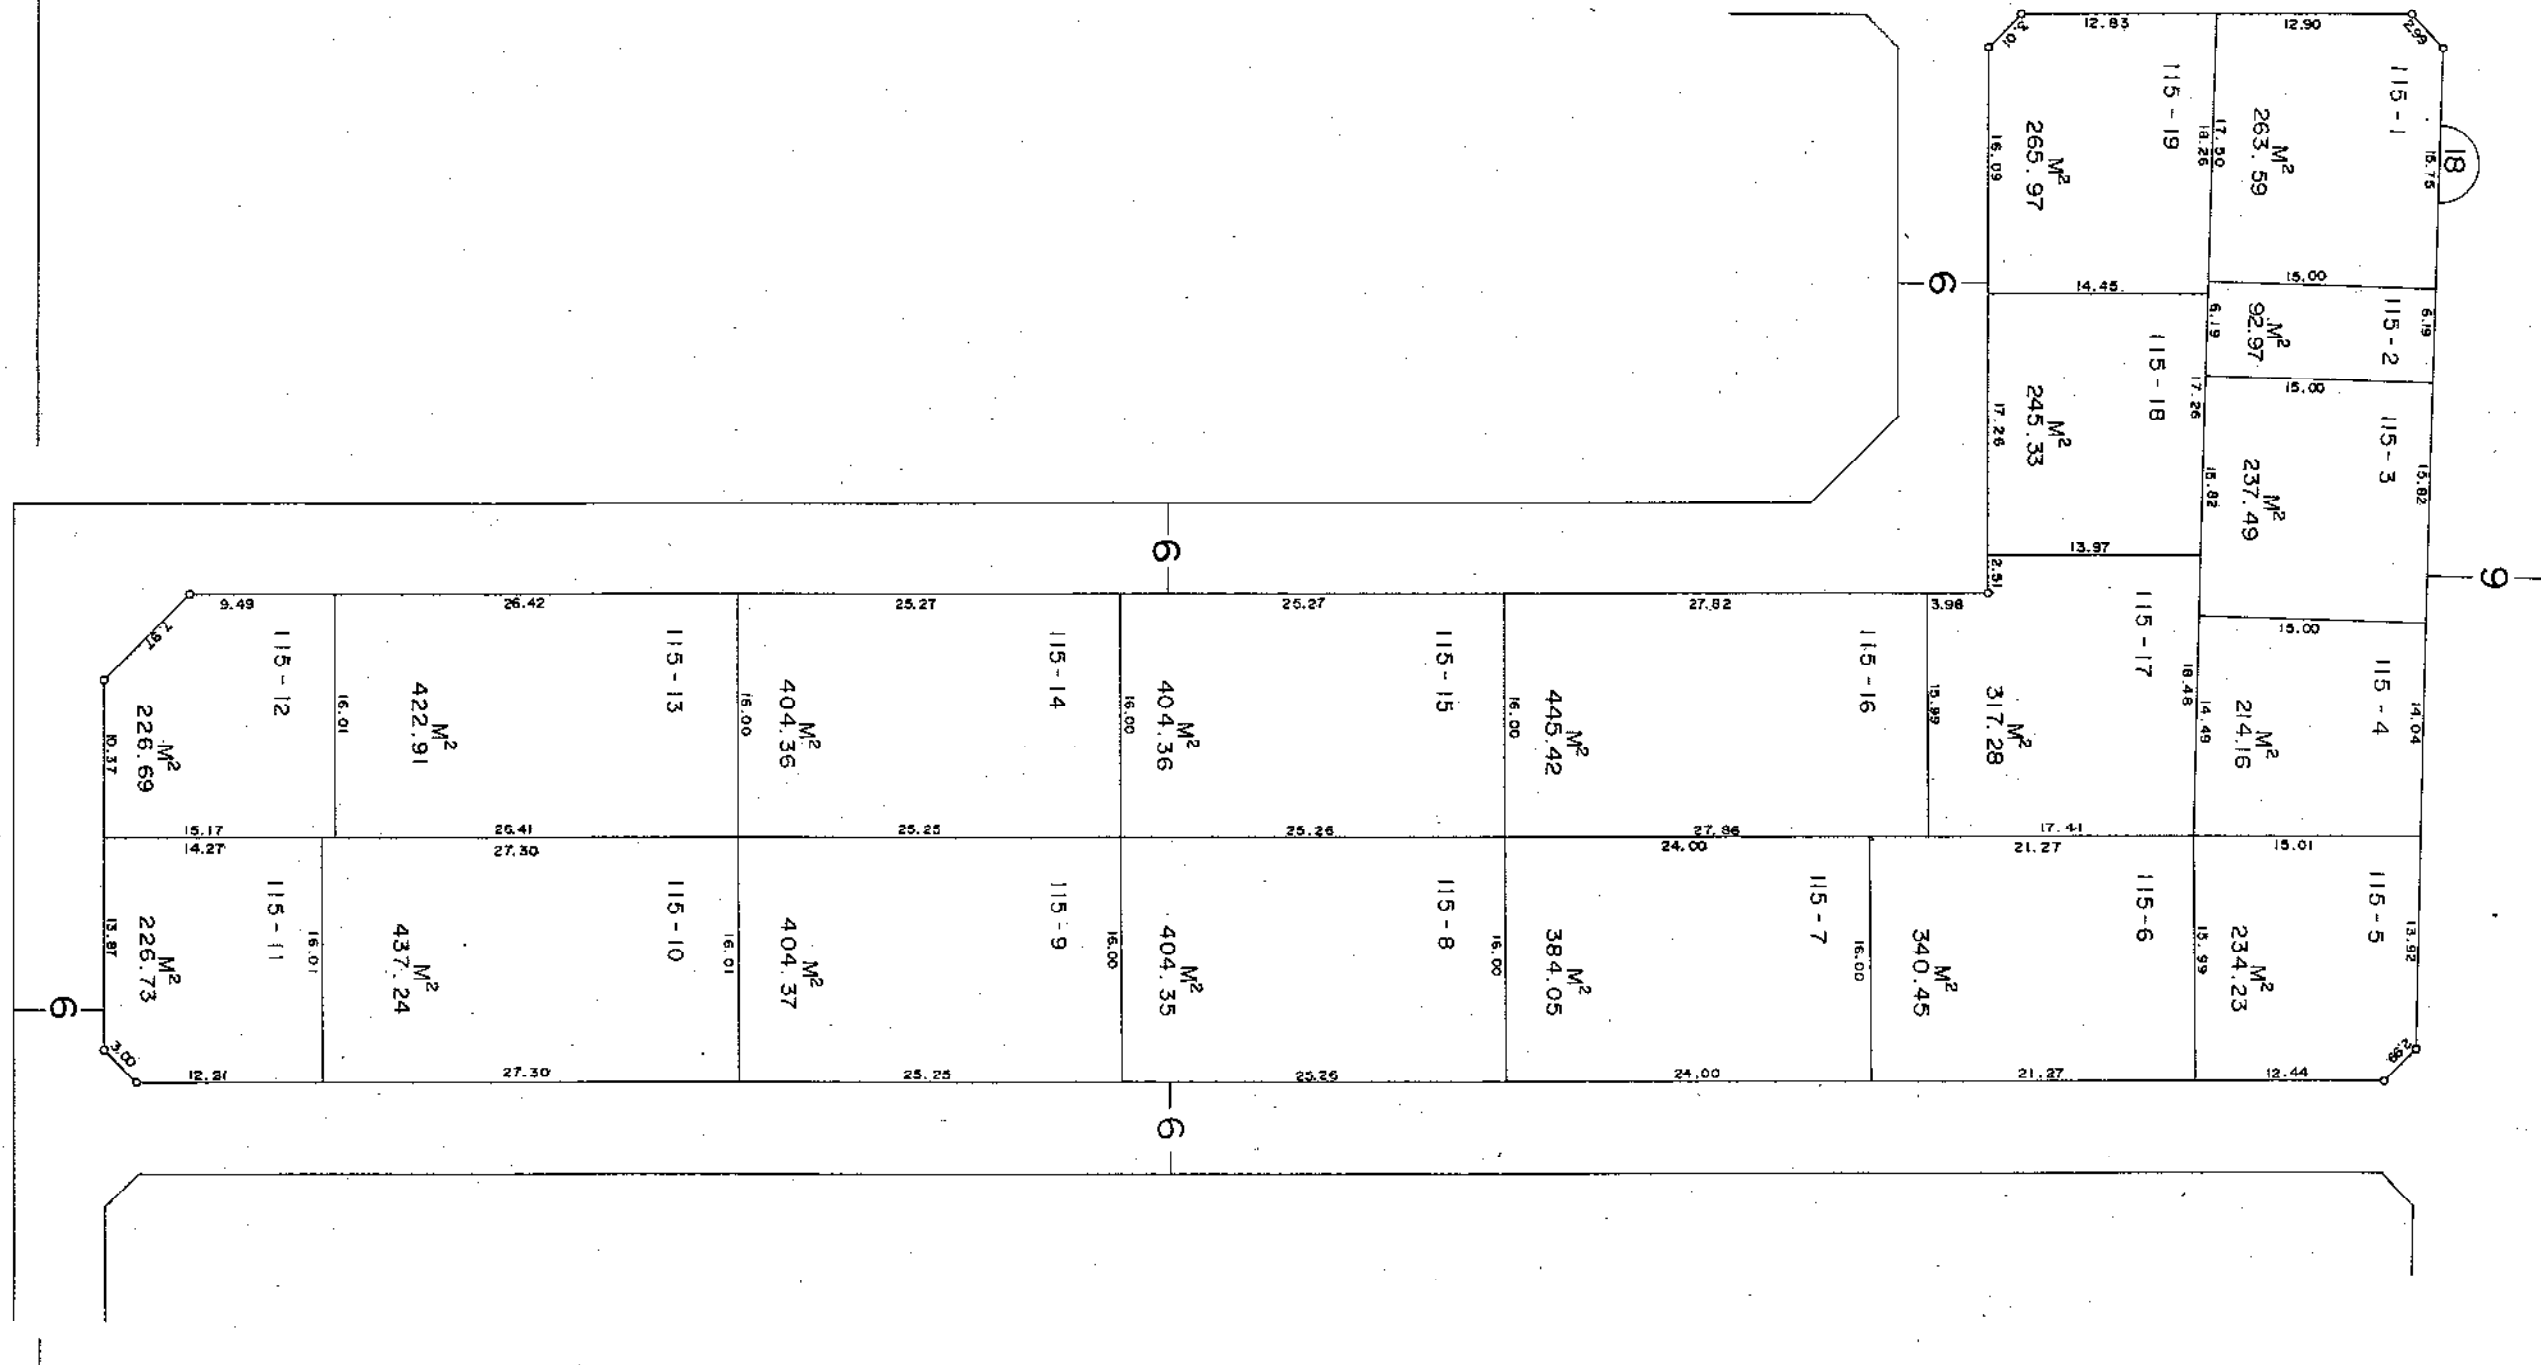
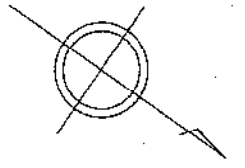


栗山・石山土地区画整理事業

換 地 図

縮 尺 500分之1

もえぎ野二丁目

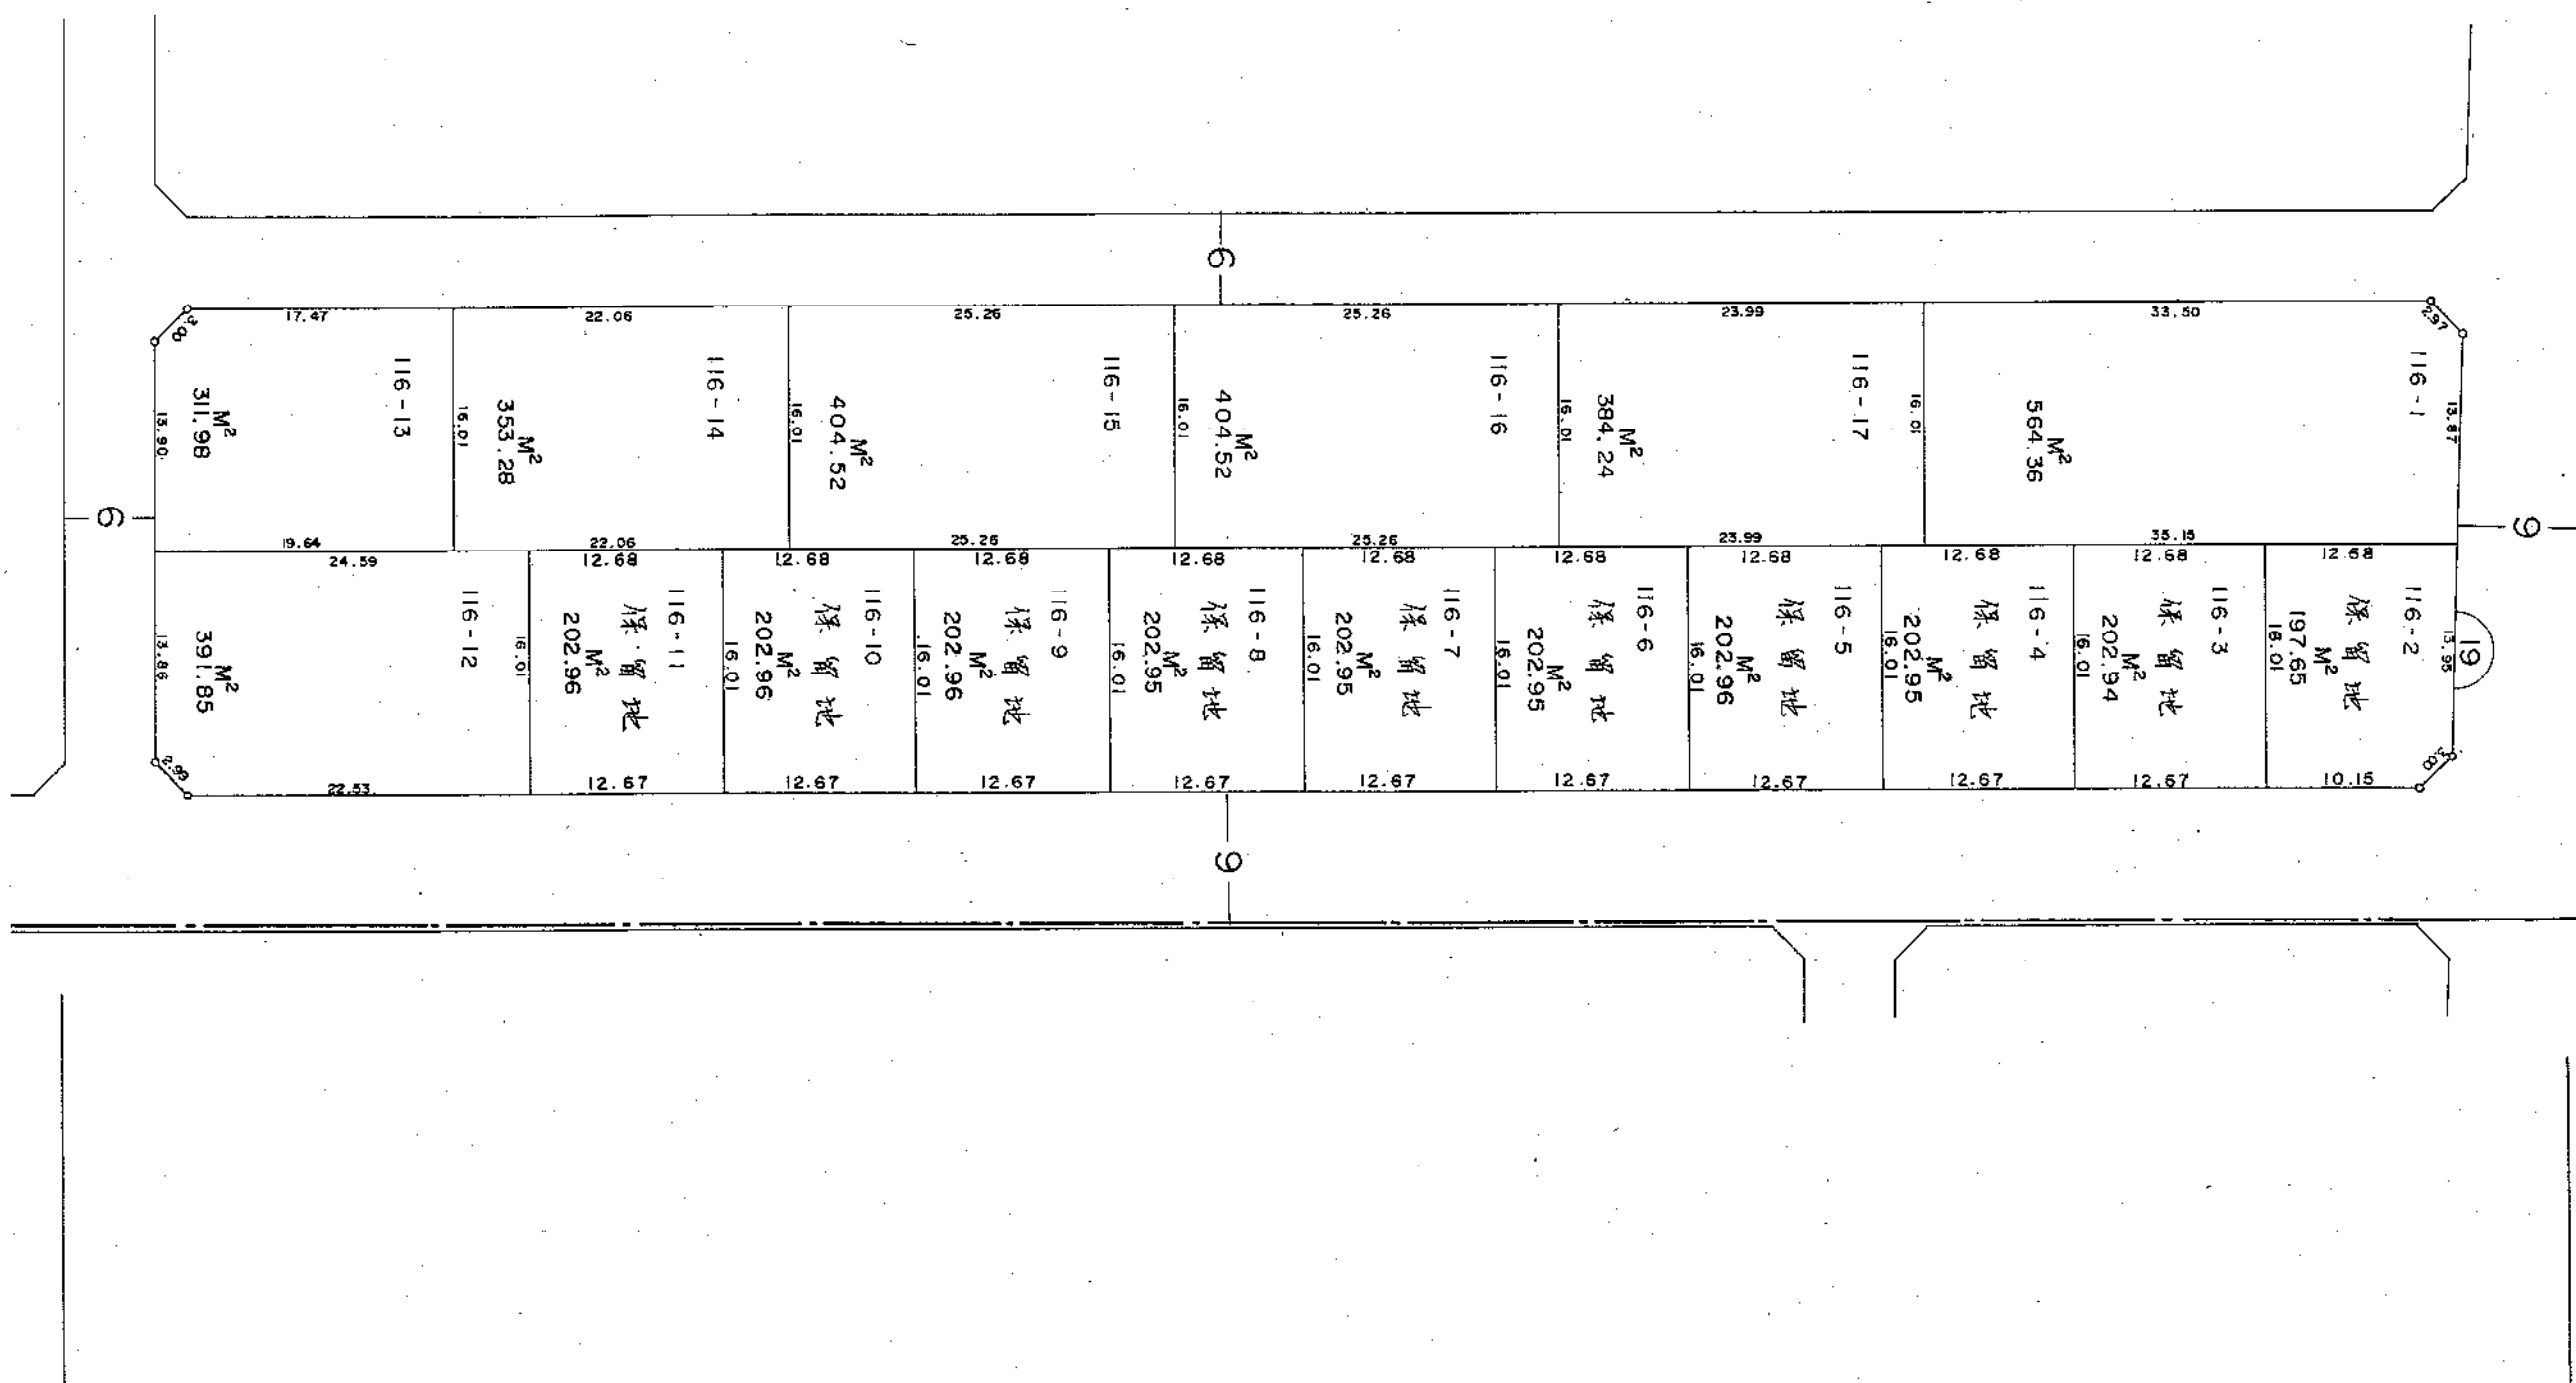
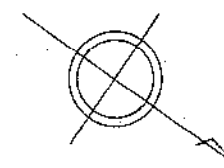


栗山・石山土地区画整理事業

換 地 図

縮 尺 500分之1

もえぎ野二丁目

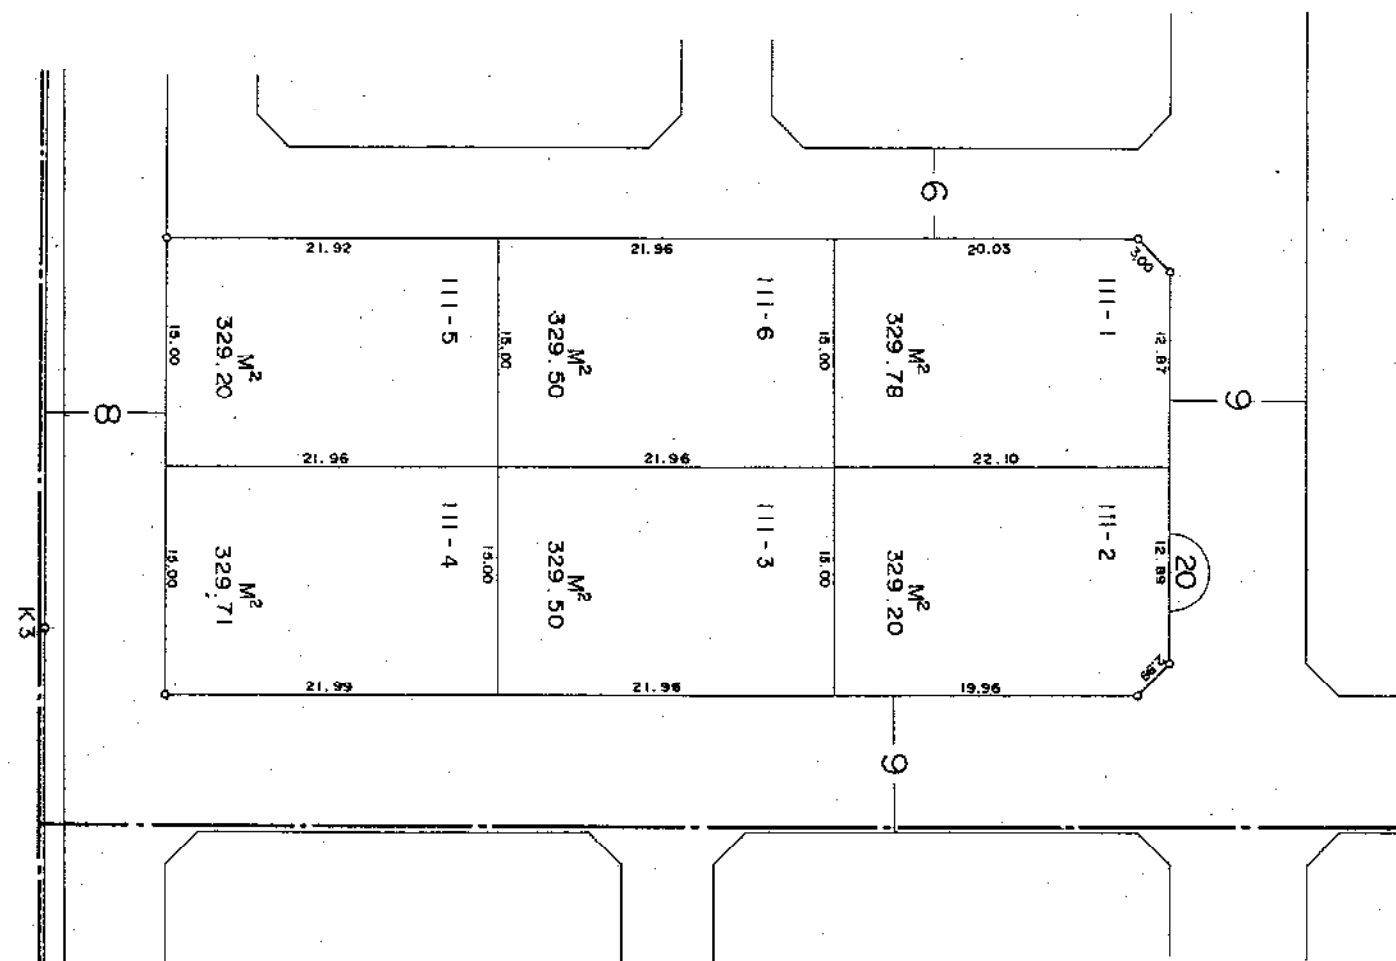
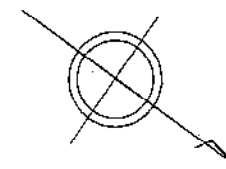


栗山・石山土地区画整理事業

換 地 図

縮 尺 500分之1

もえぎ野三丁目

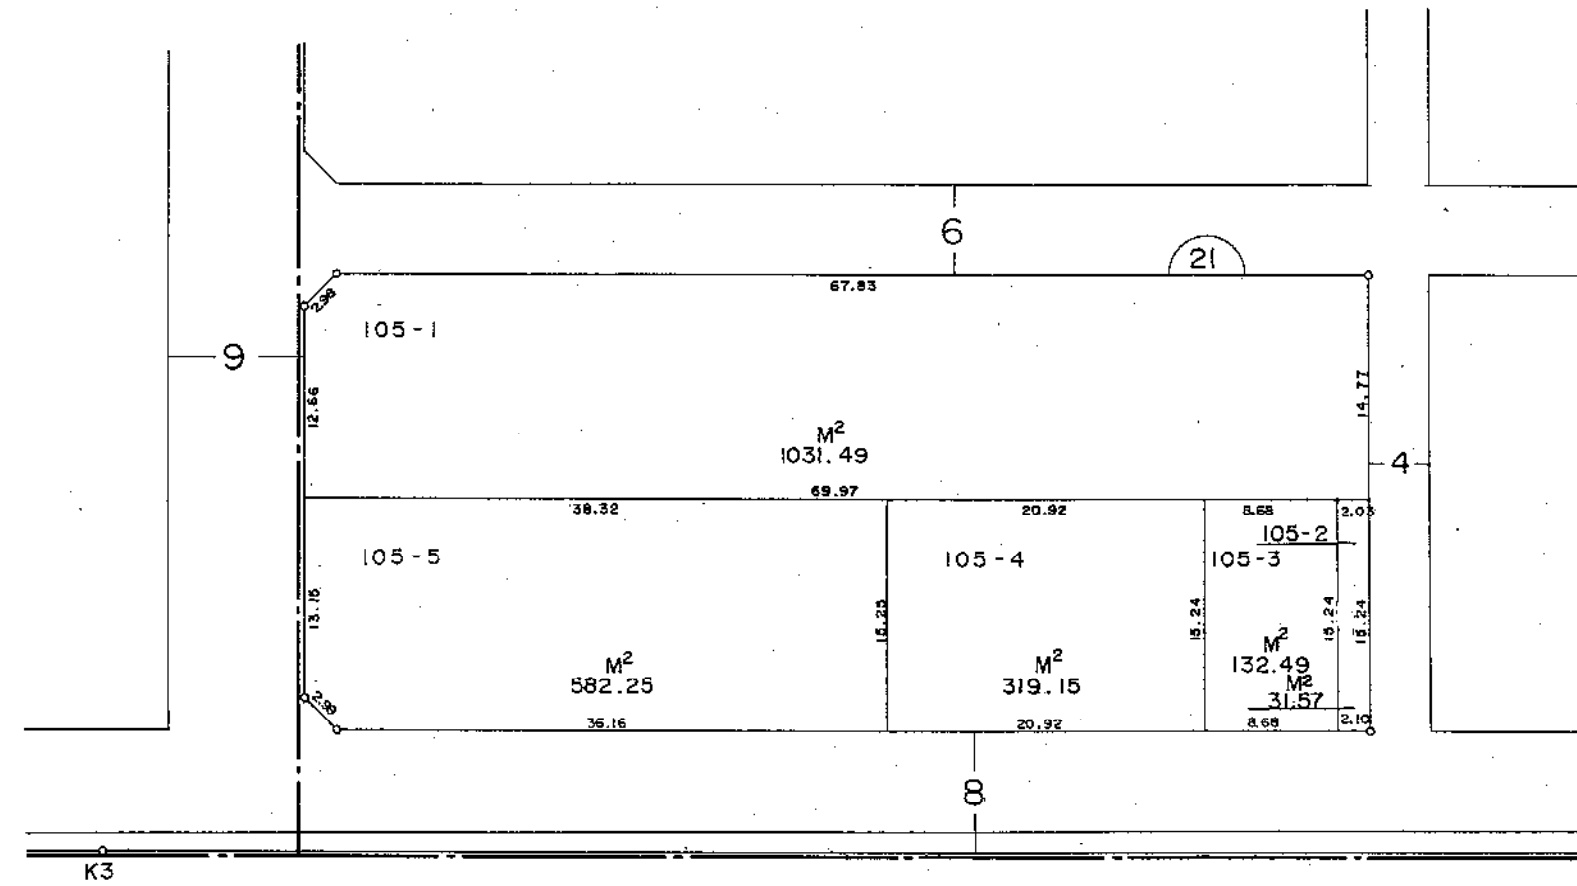
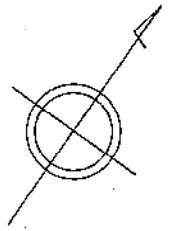


栗山・石山土地区画整理事業

換 地 図

縮 尺 500分之1

もえぎ野三丁目

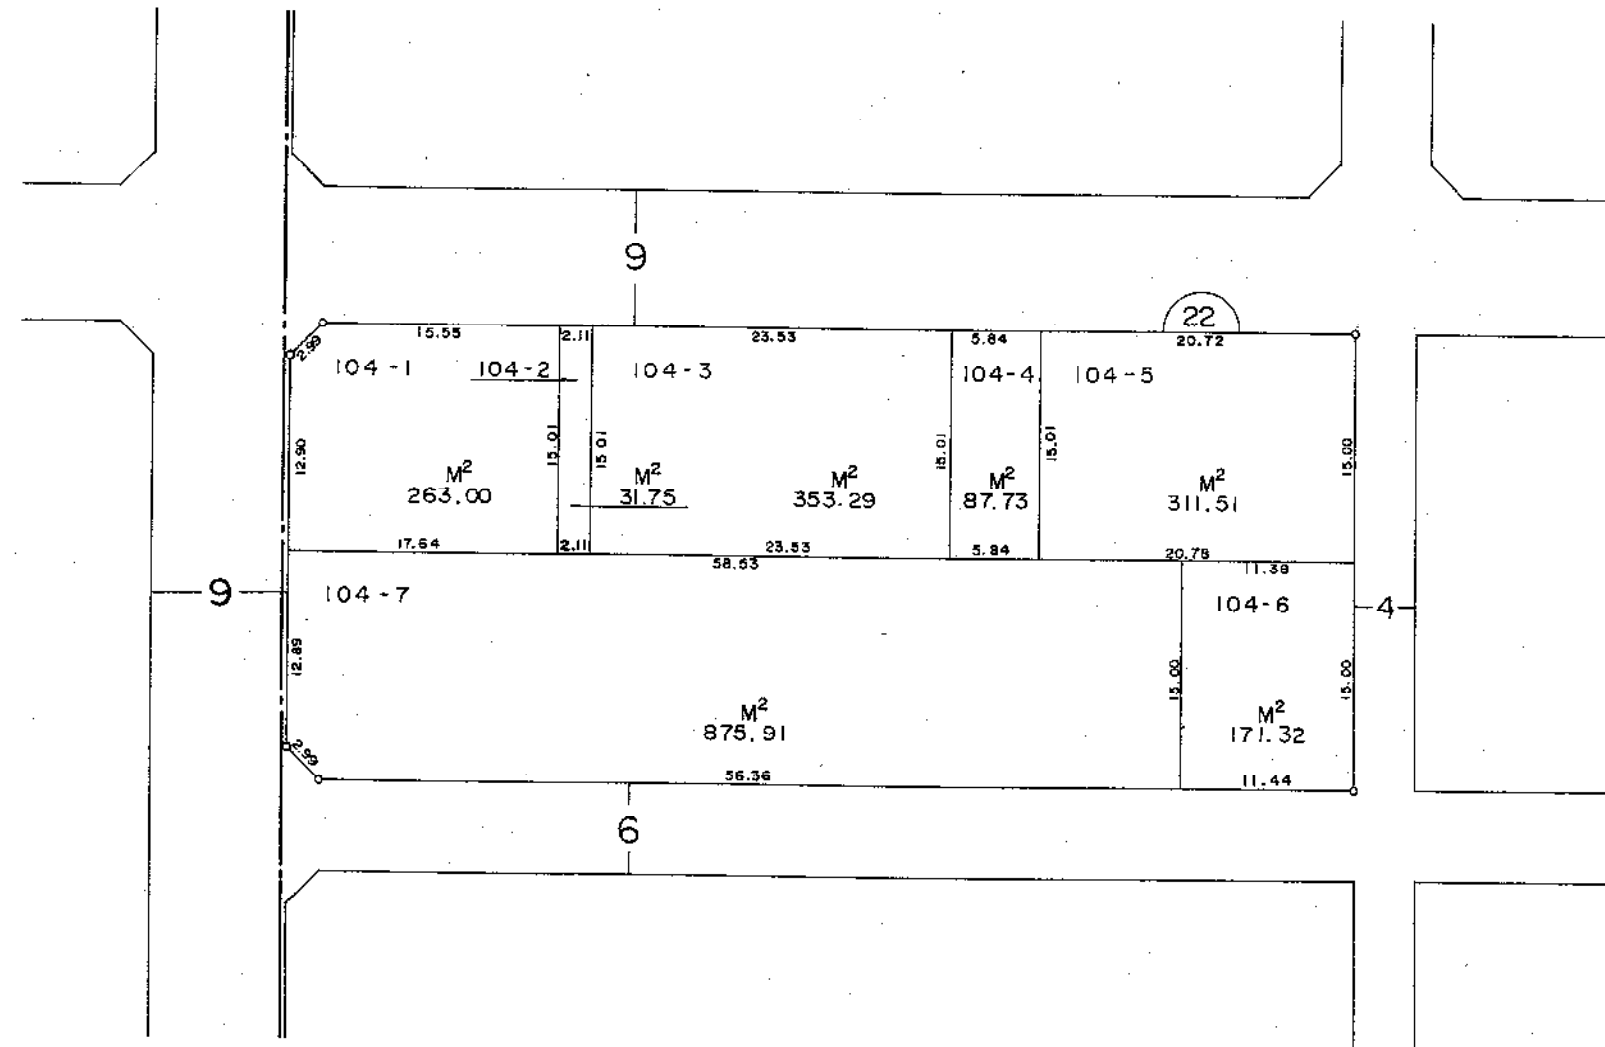
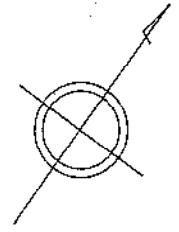


栗山・石山土地区画整理事業

換 地 図

縮 尺 500分之1

もえぎ野三丁目

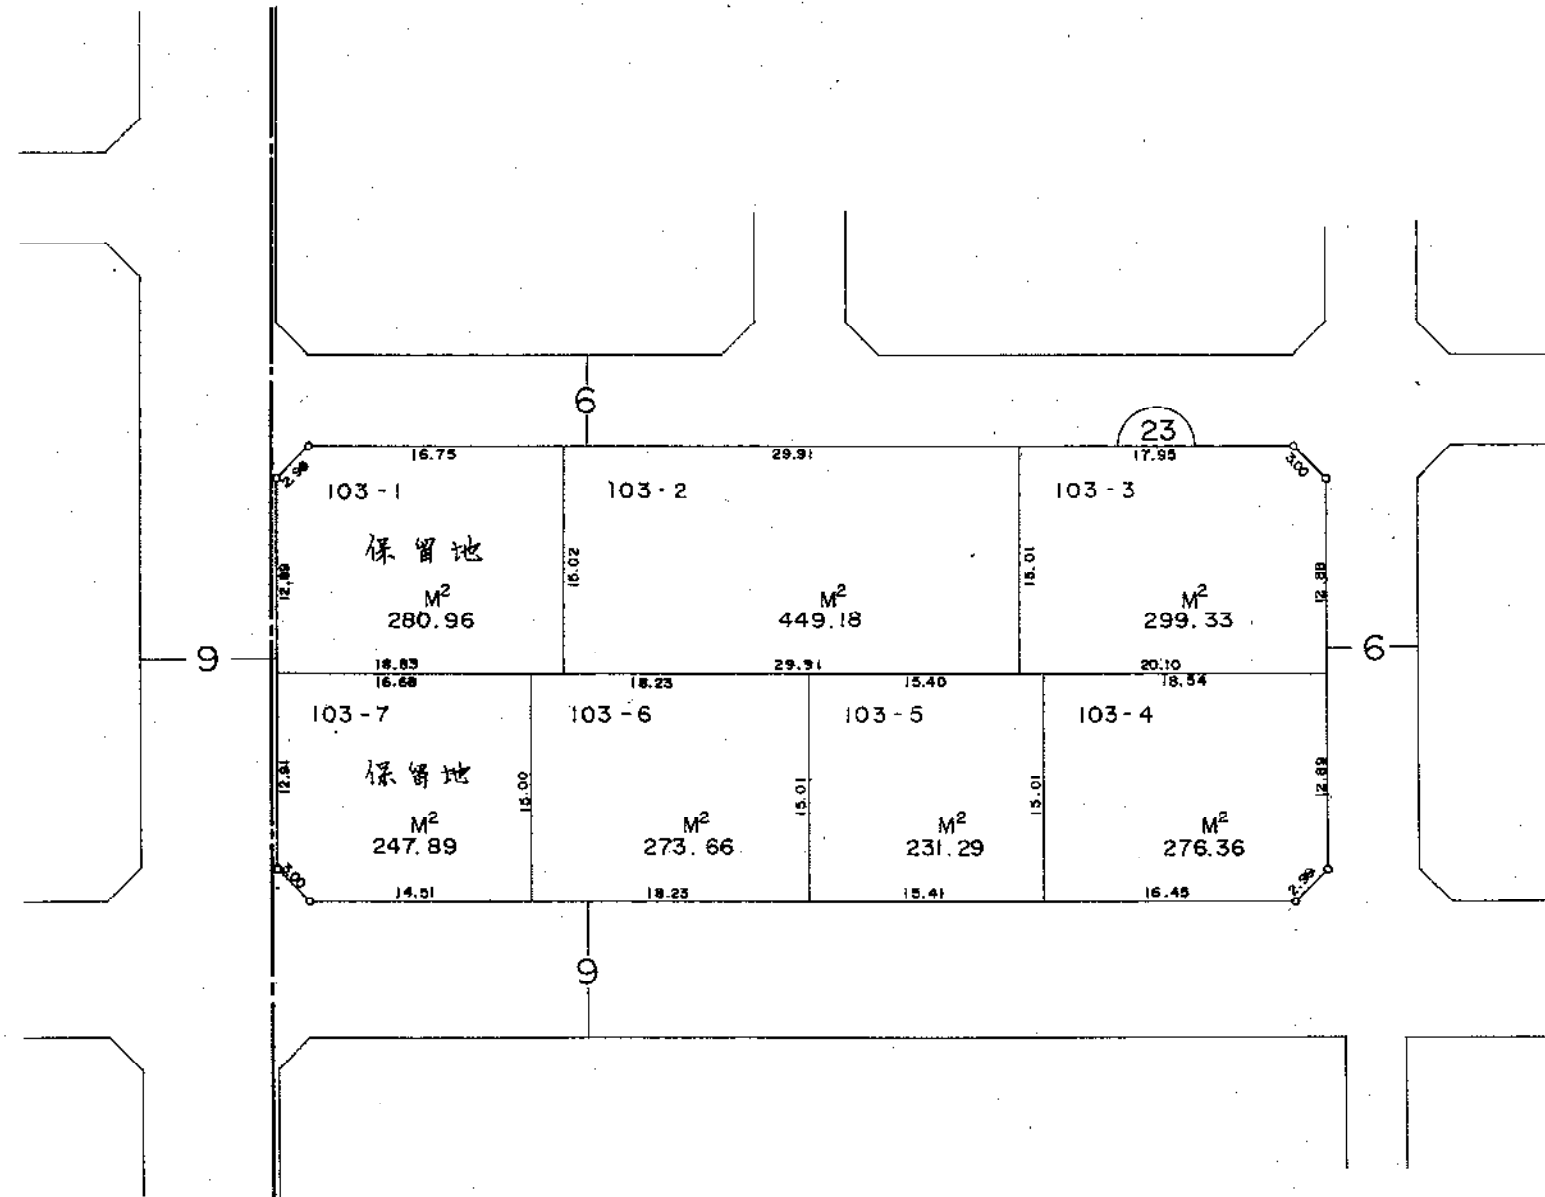
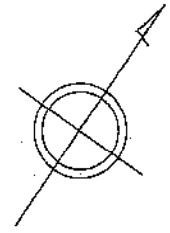


栗山・石山土地区画整理事業

換 地 図

縮 尺 500分之1

もえぎ野三丁目

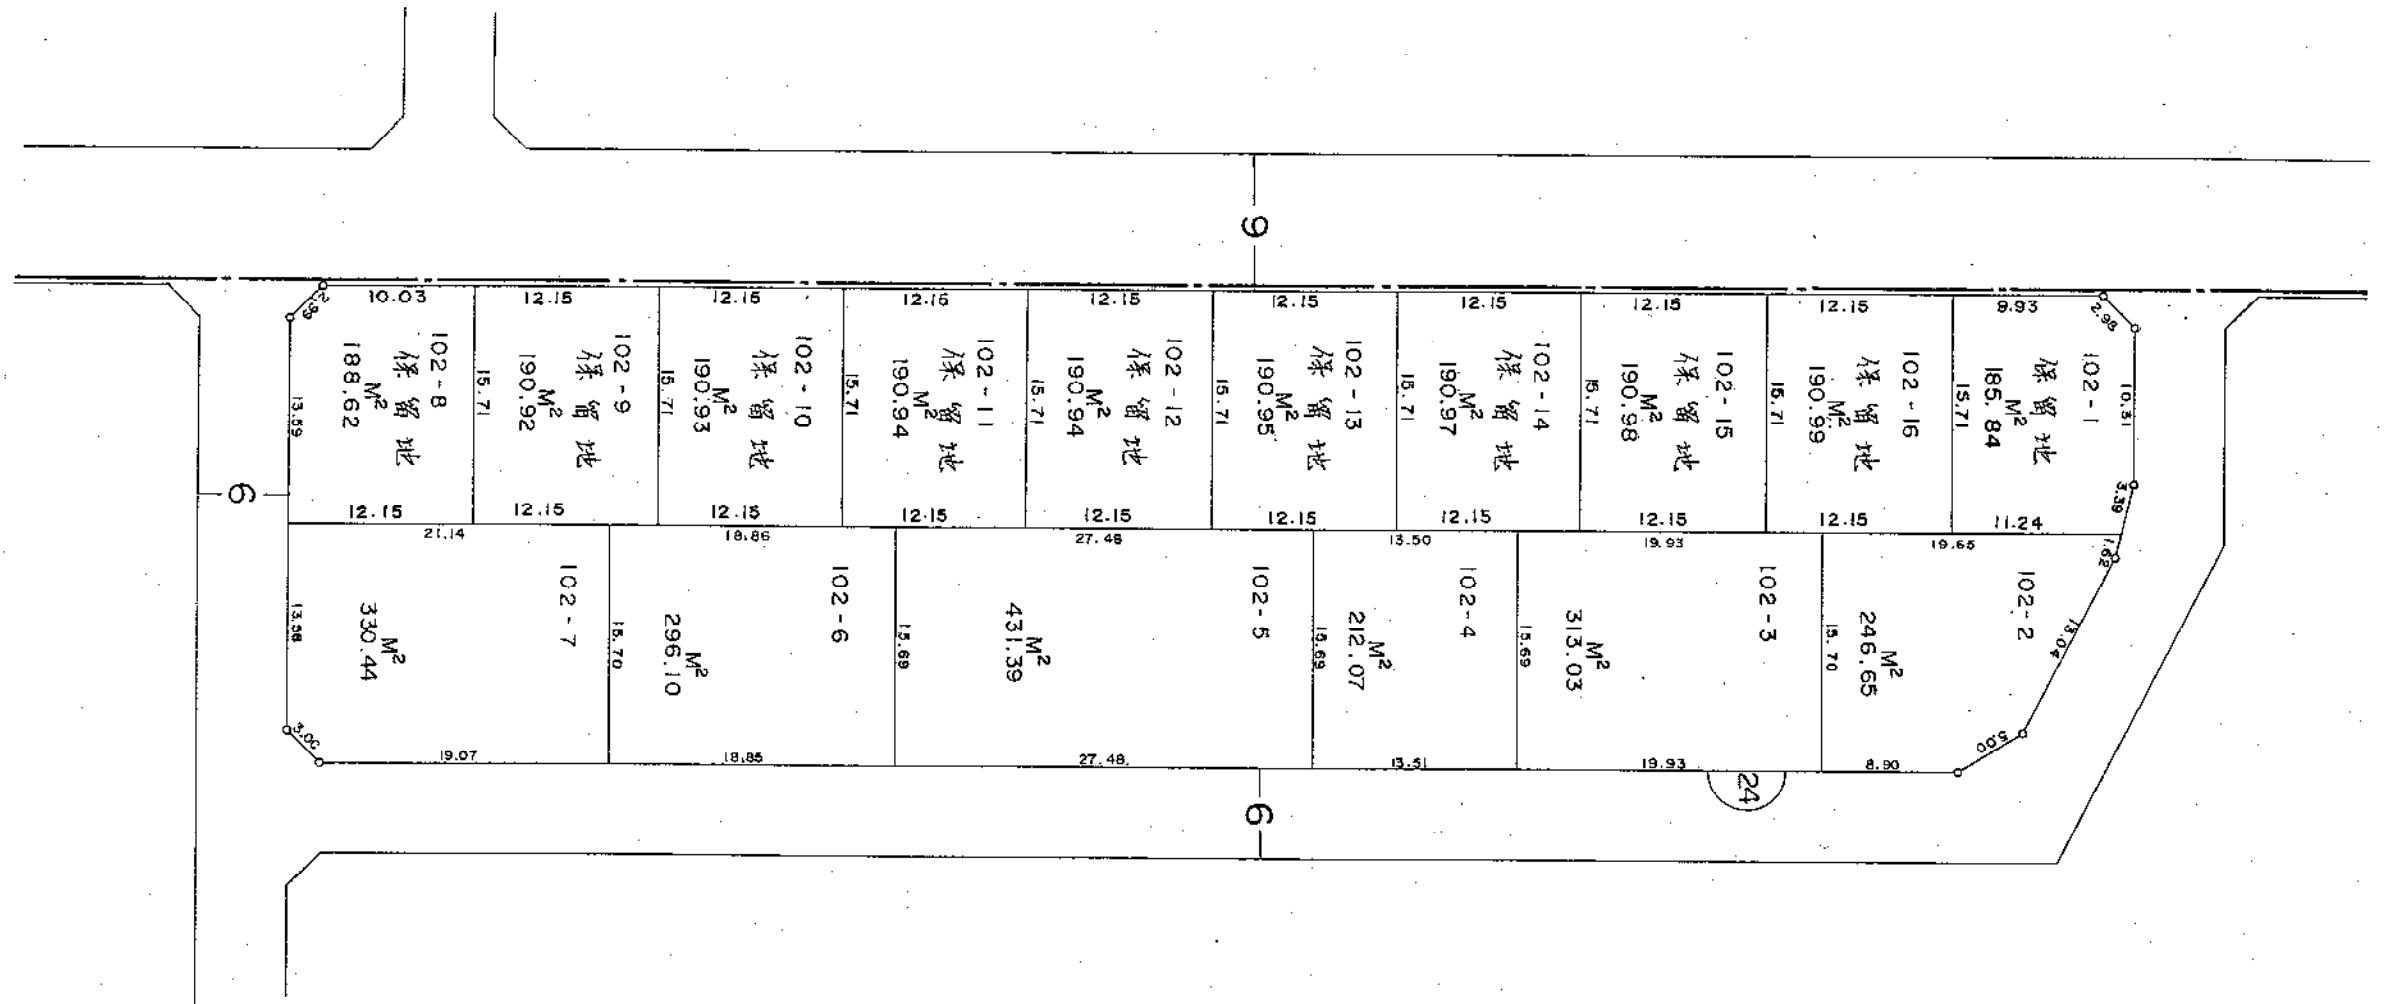
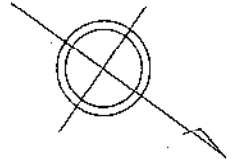


栗山・石山土地区画整理事業

換 地 図

もえぎ野三丁目

縮 尺 500分之1

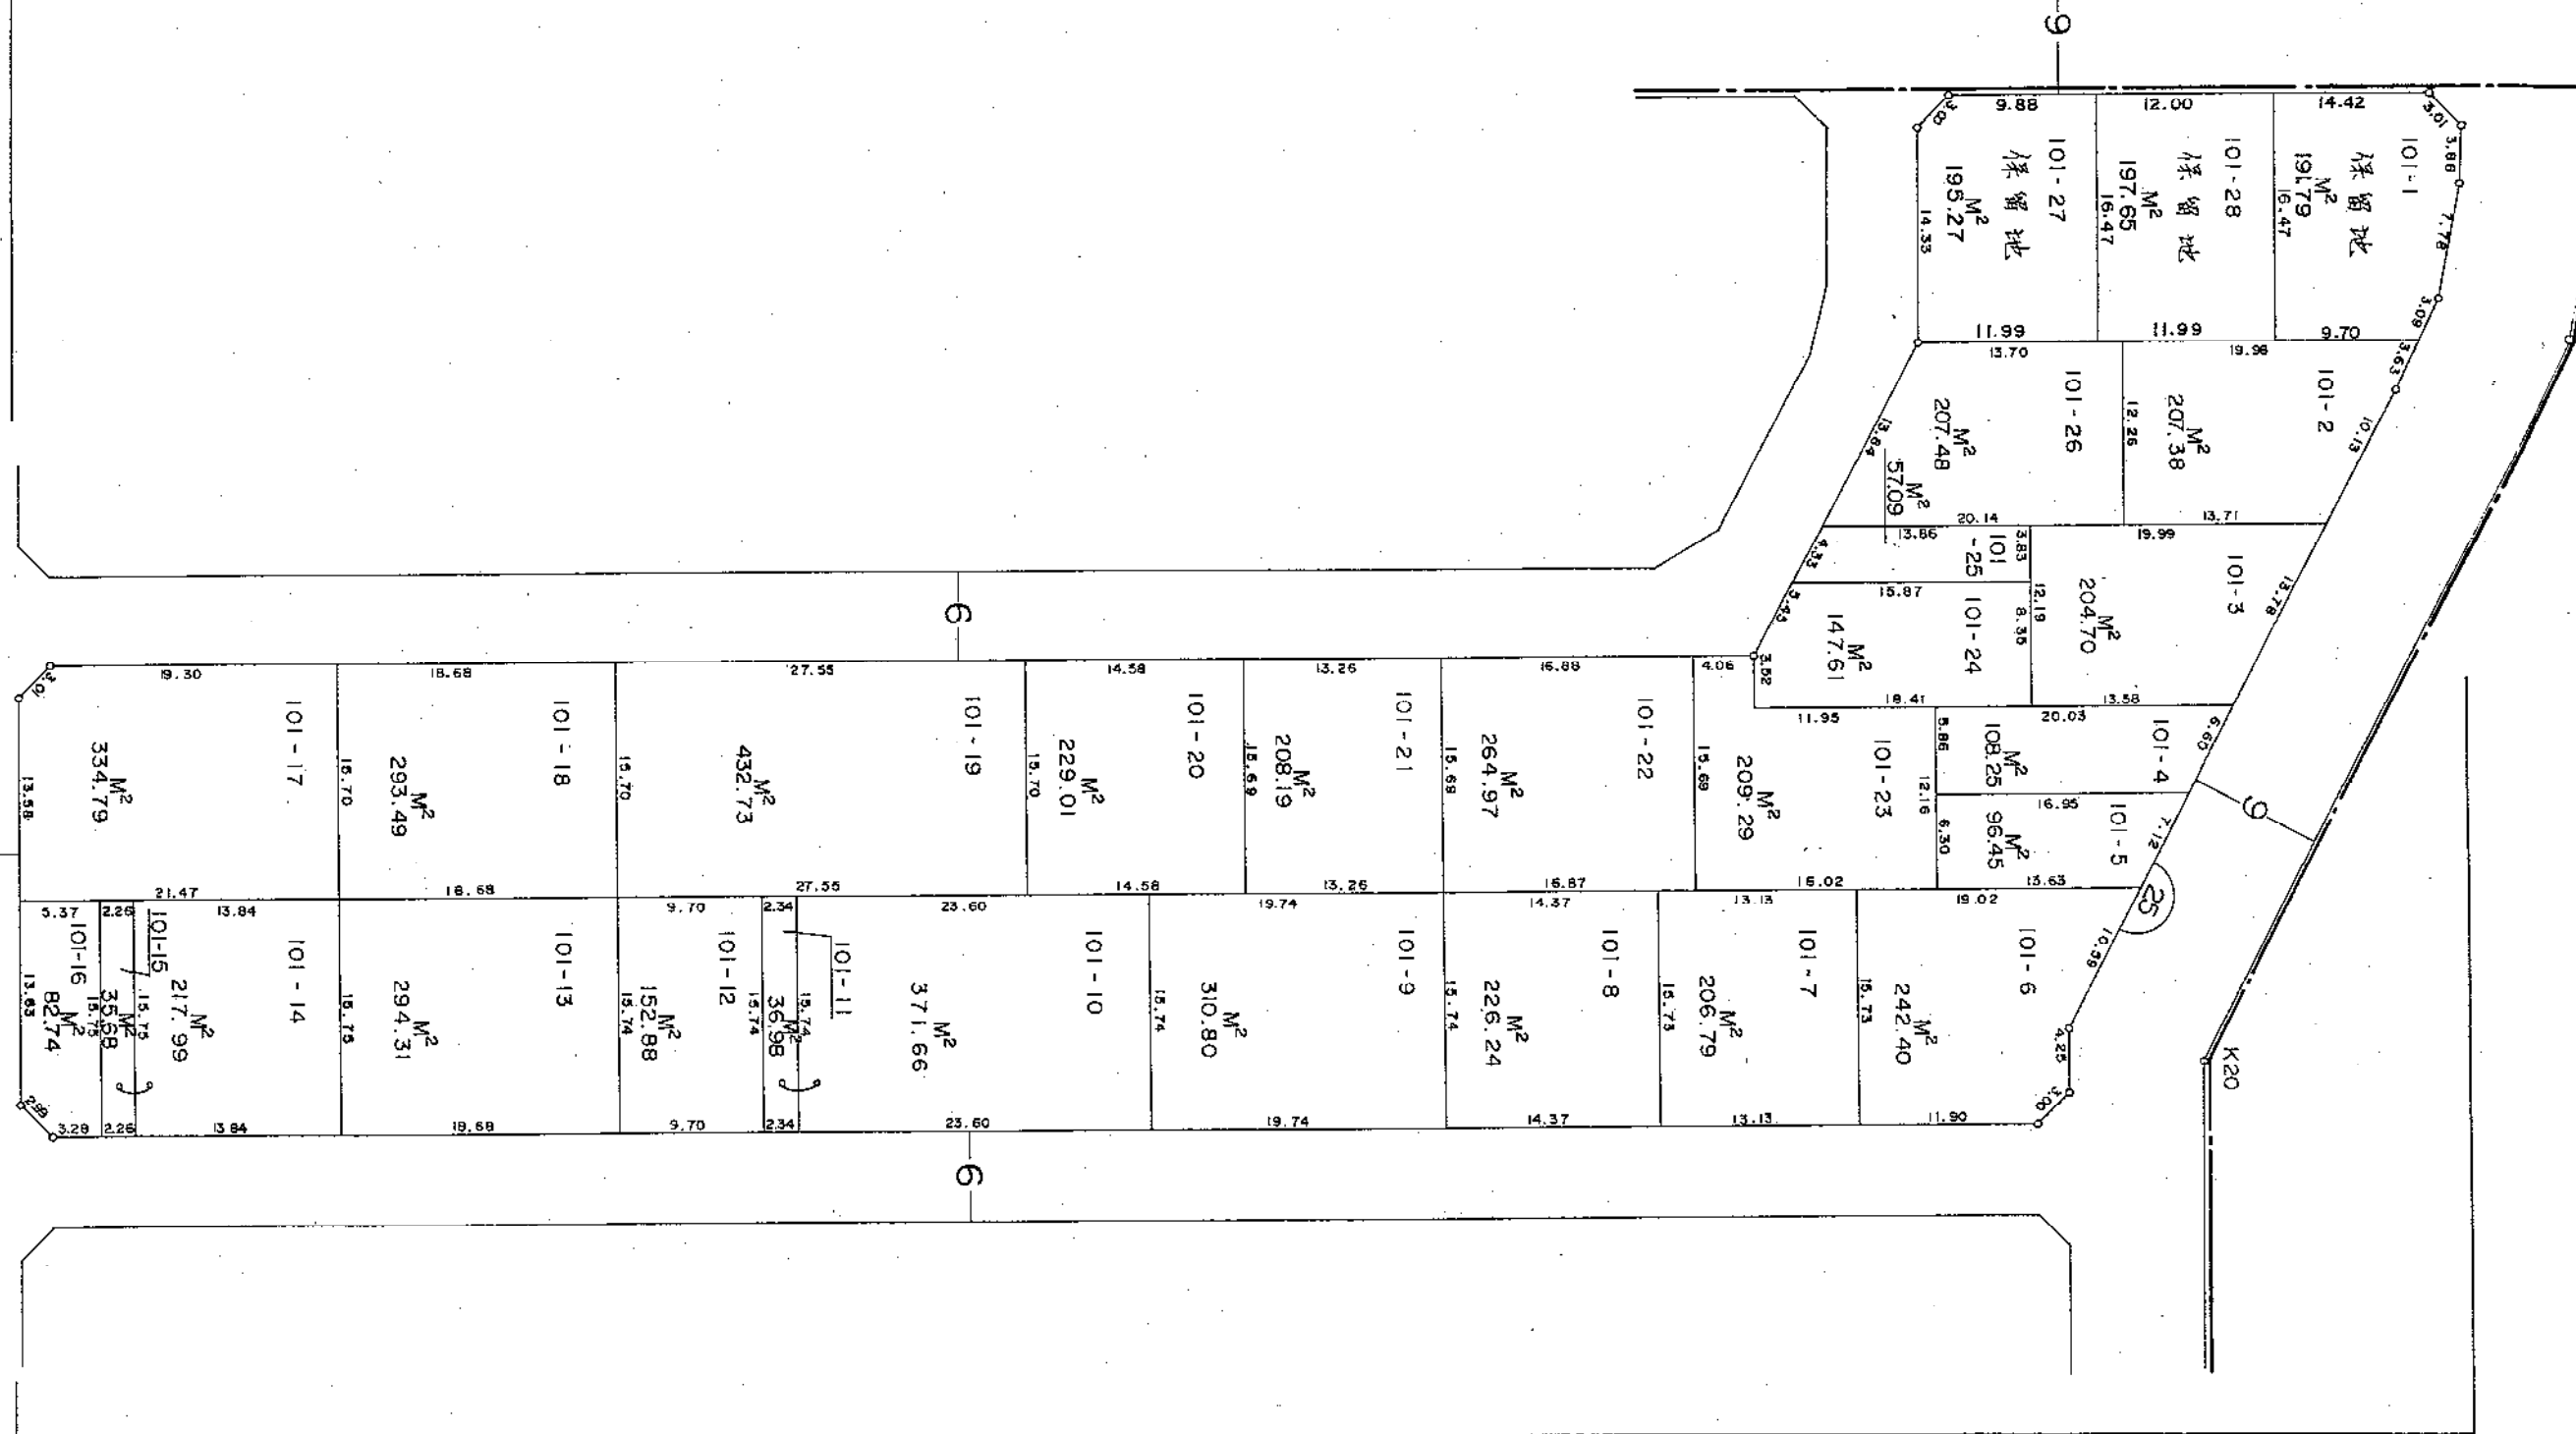
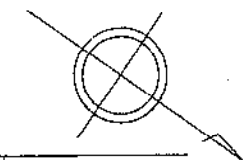


栗山・石山土地区画整理事業

換 地 図

縮 尺 500分之1

もえぎ野三丁目

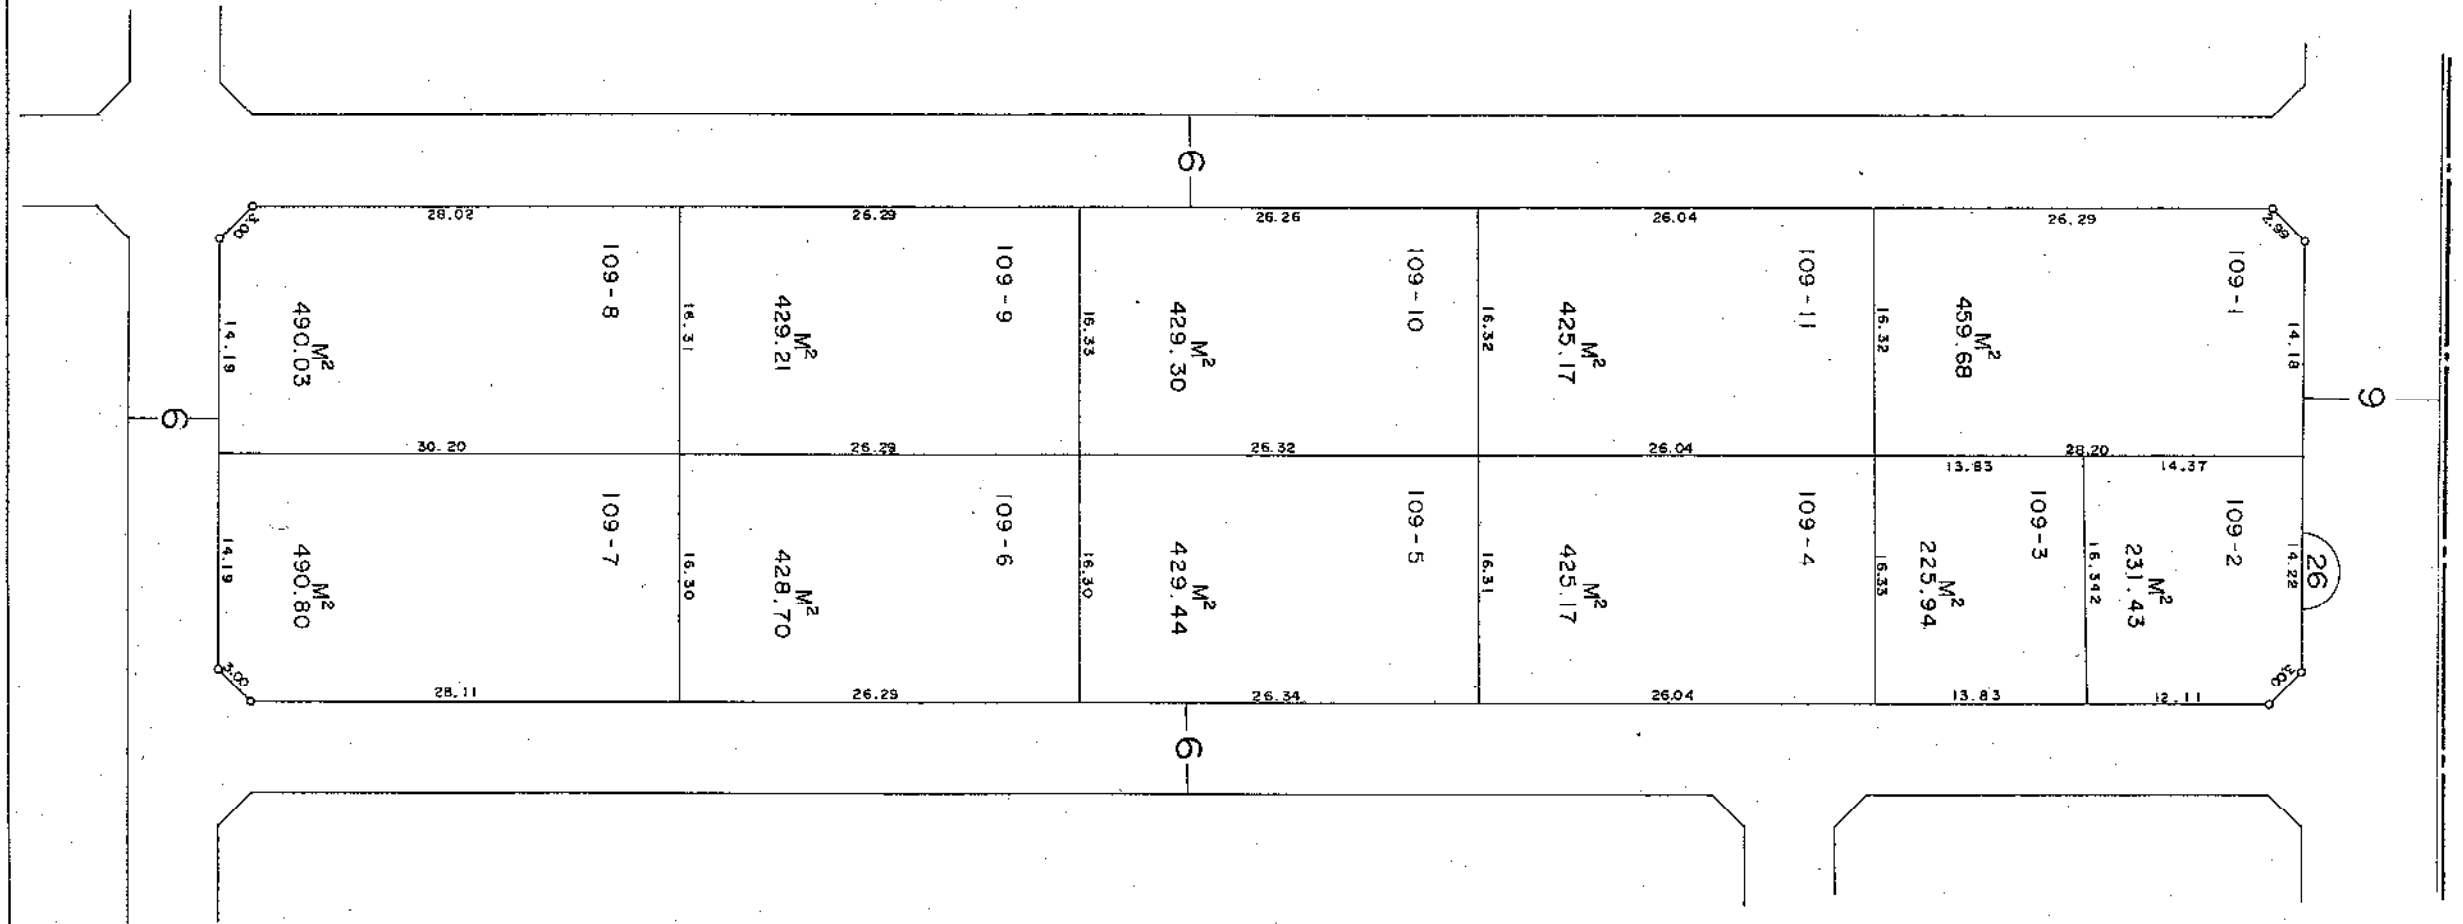
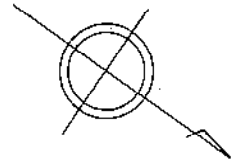


栗山・石山土地区画整理事業

換 地 図

縮 尺 500分之1

もえぎ野三丁目

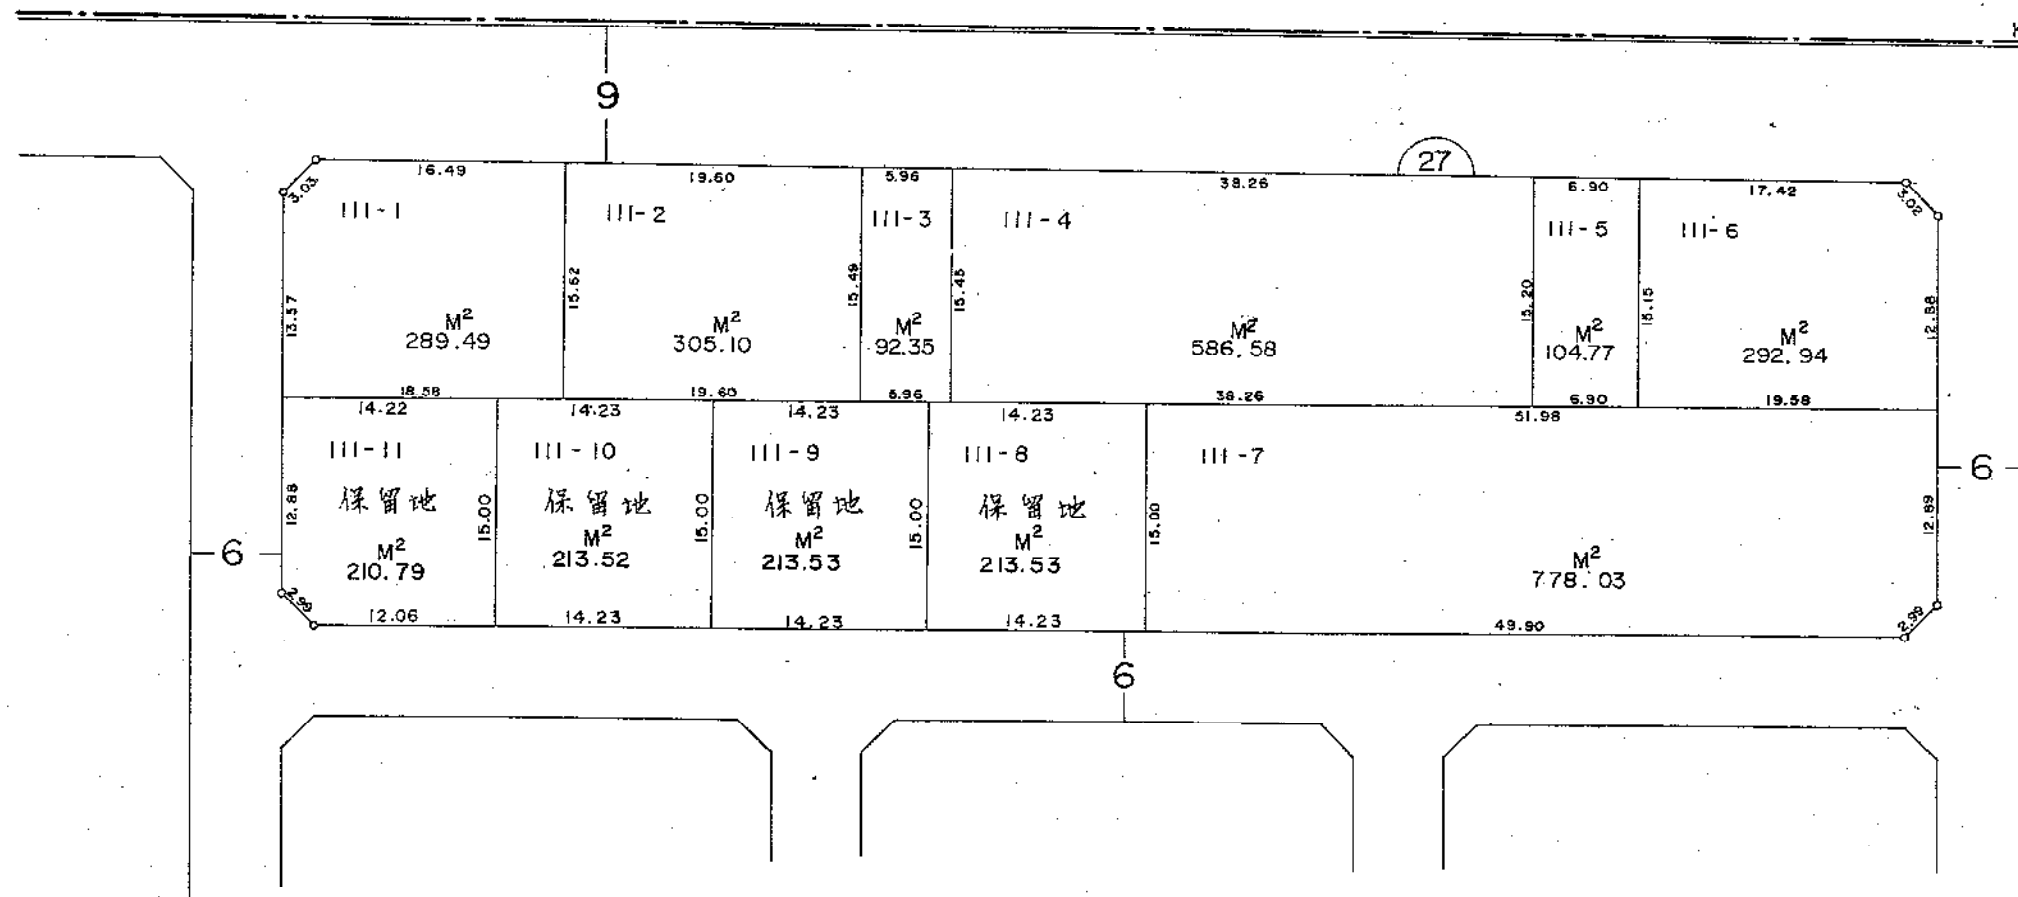
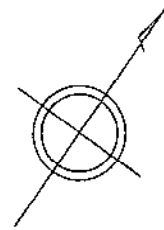


栗山・石山土地区画整理事業

換 地 図

縮 尺 500分之1



もえぎ野三丁目

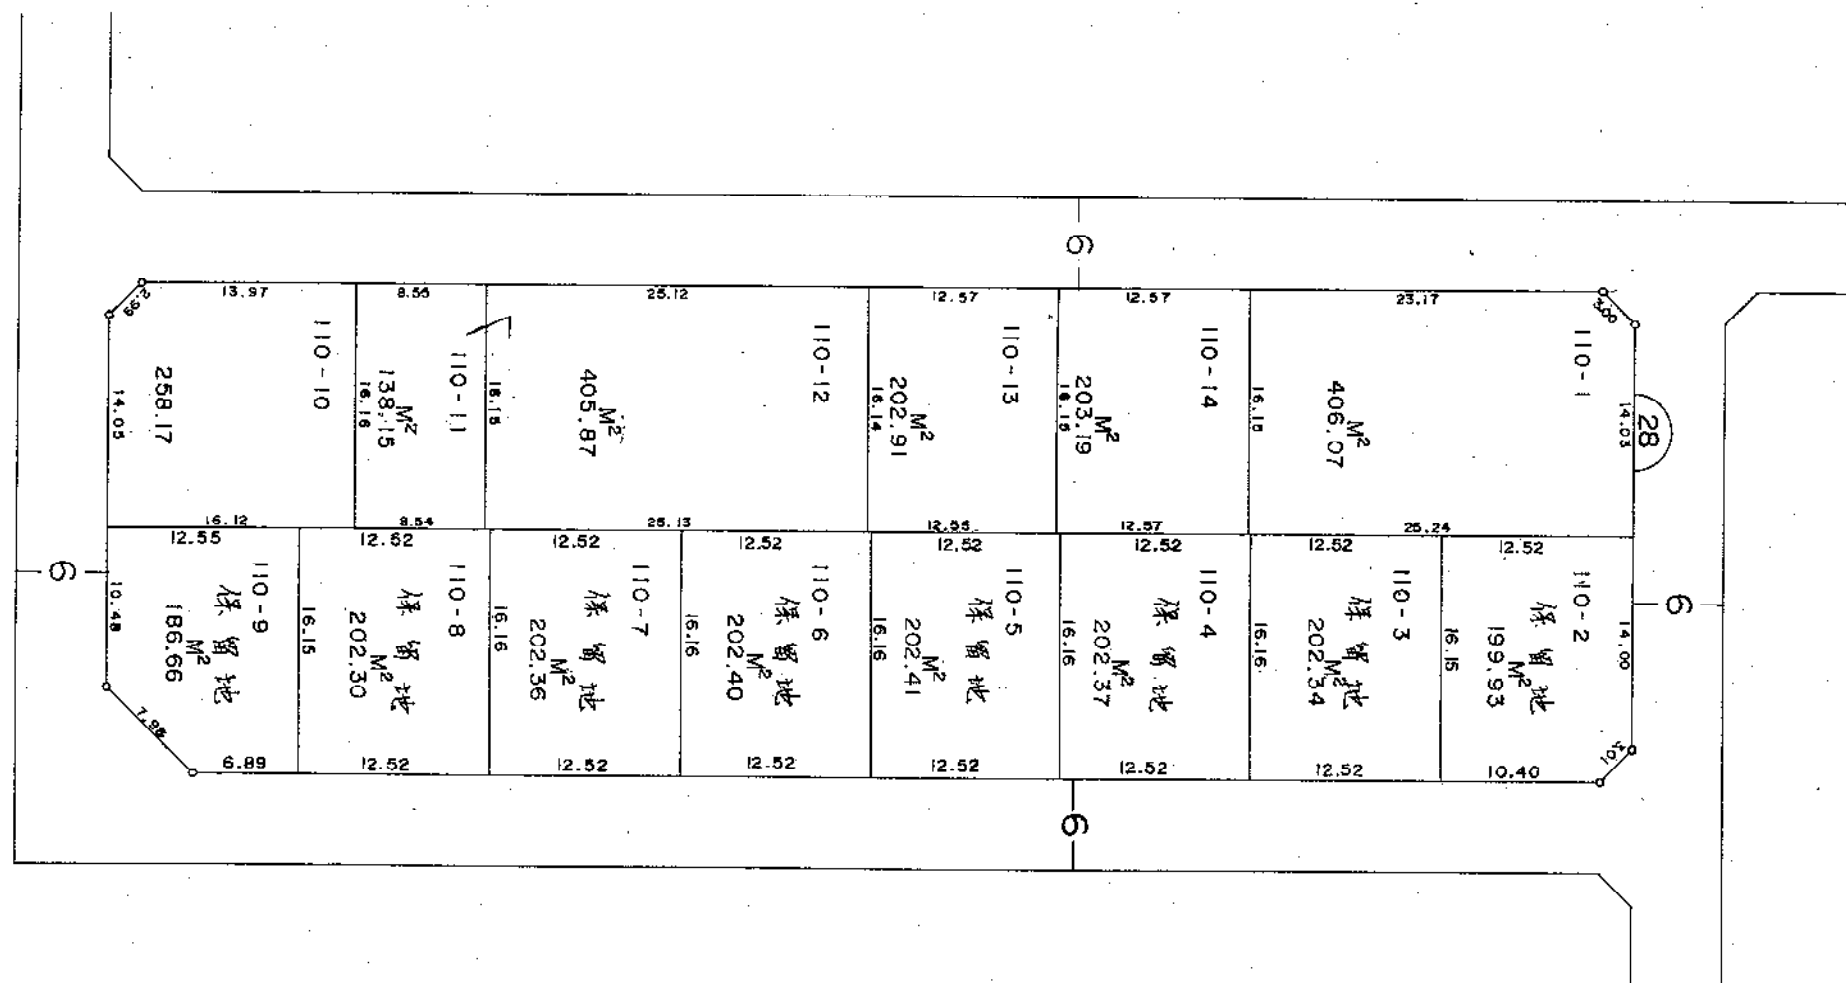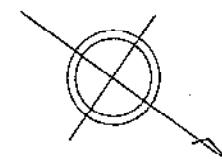

栗山・石山土地区画整理事業

換 地 図
もえぎ野三丁目

縮 尺 500分之1

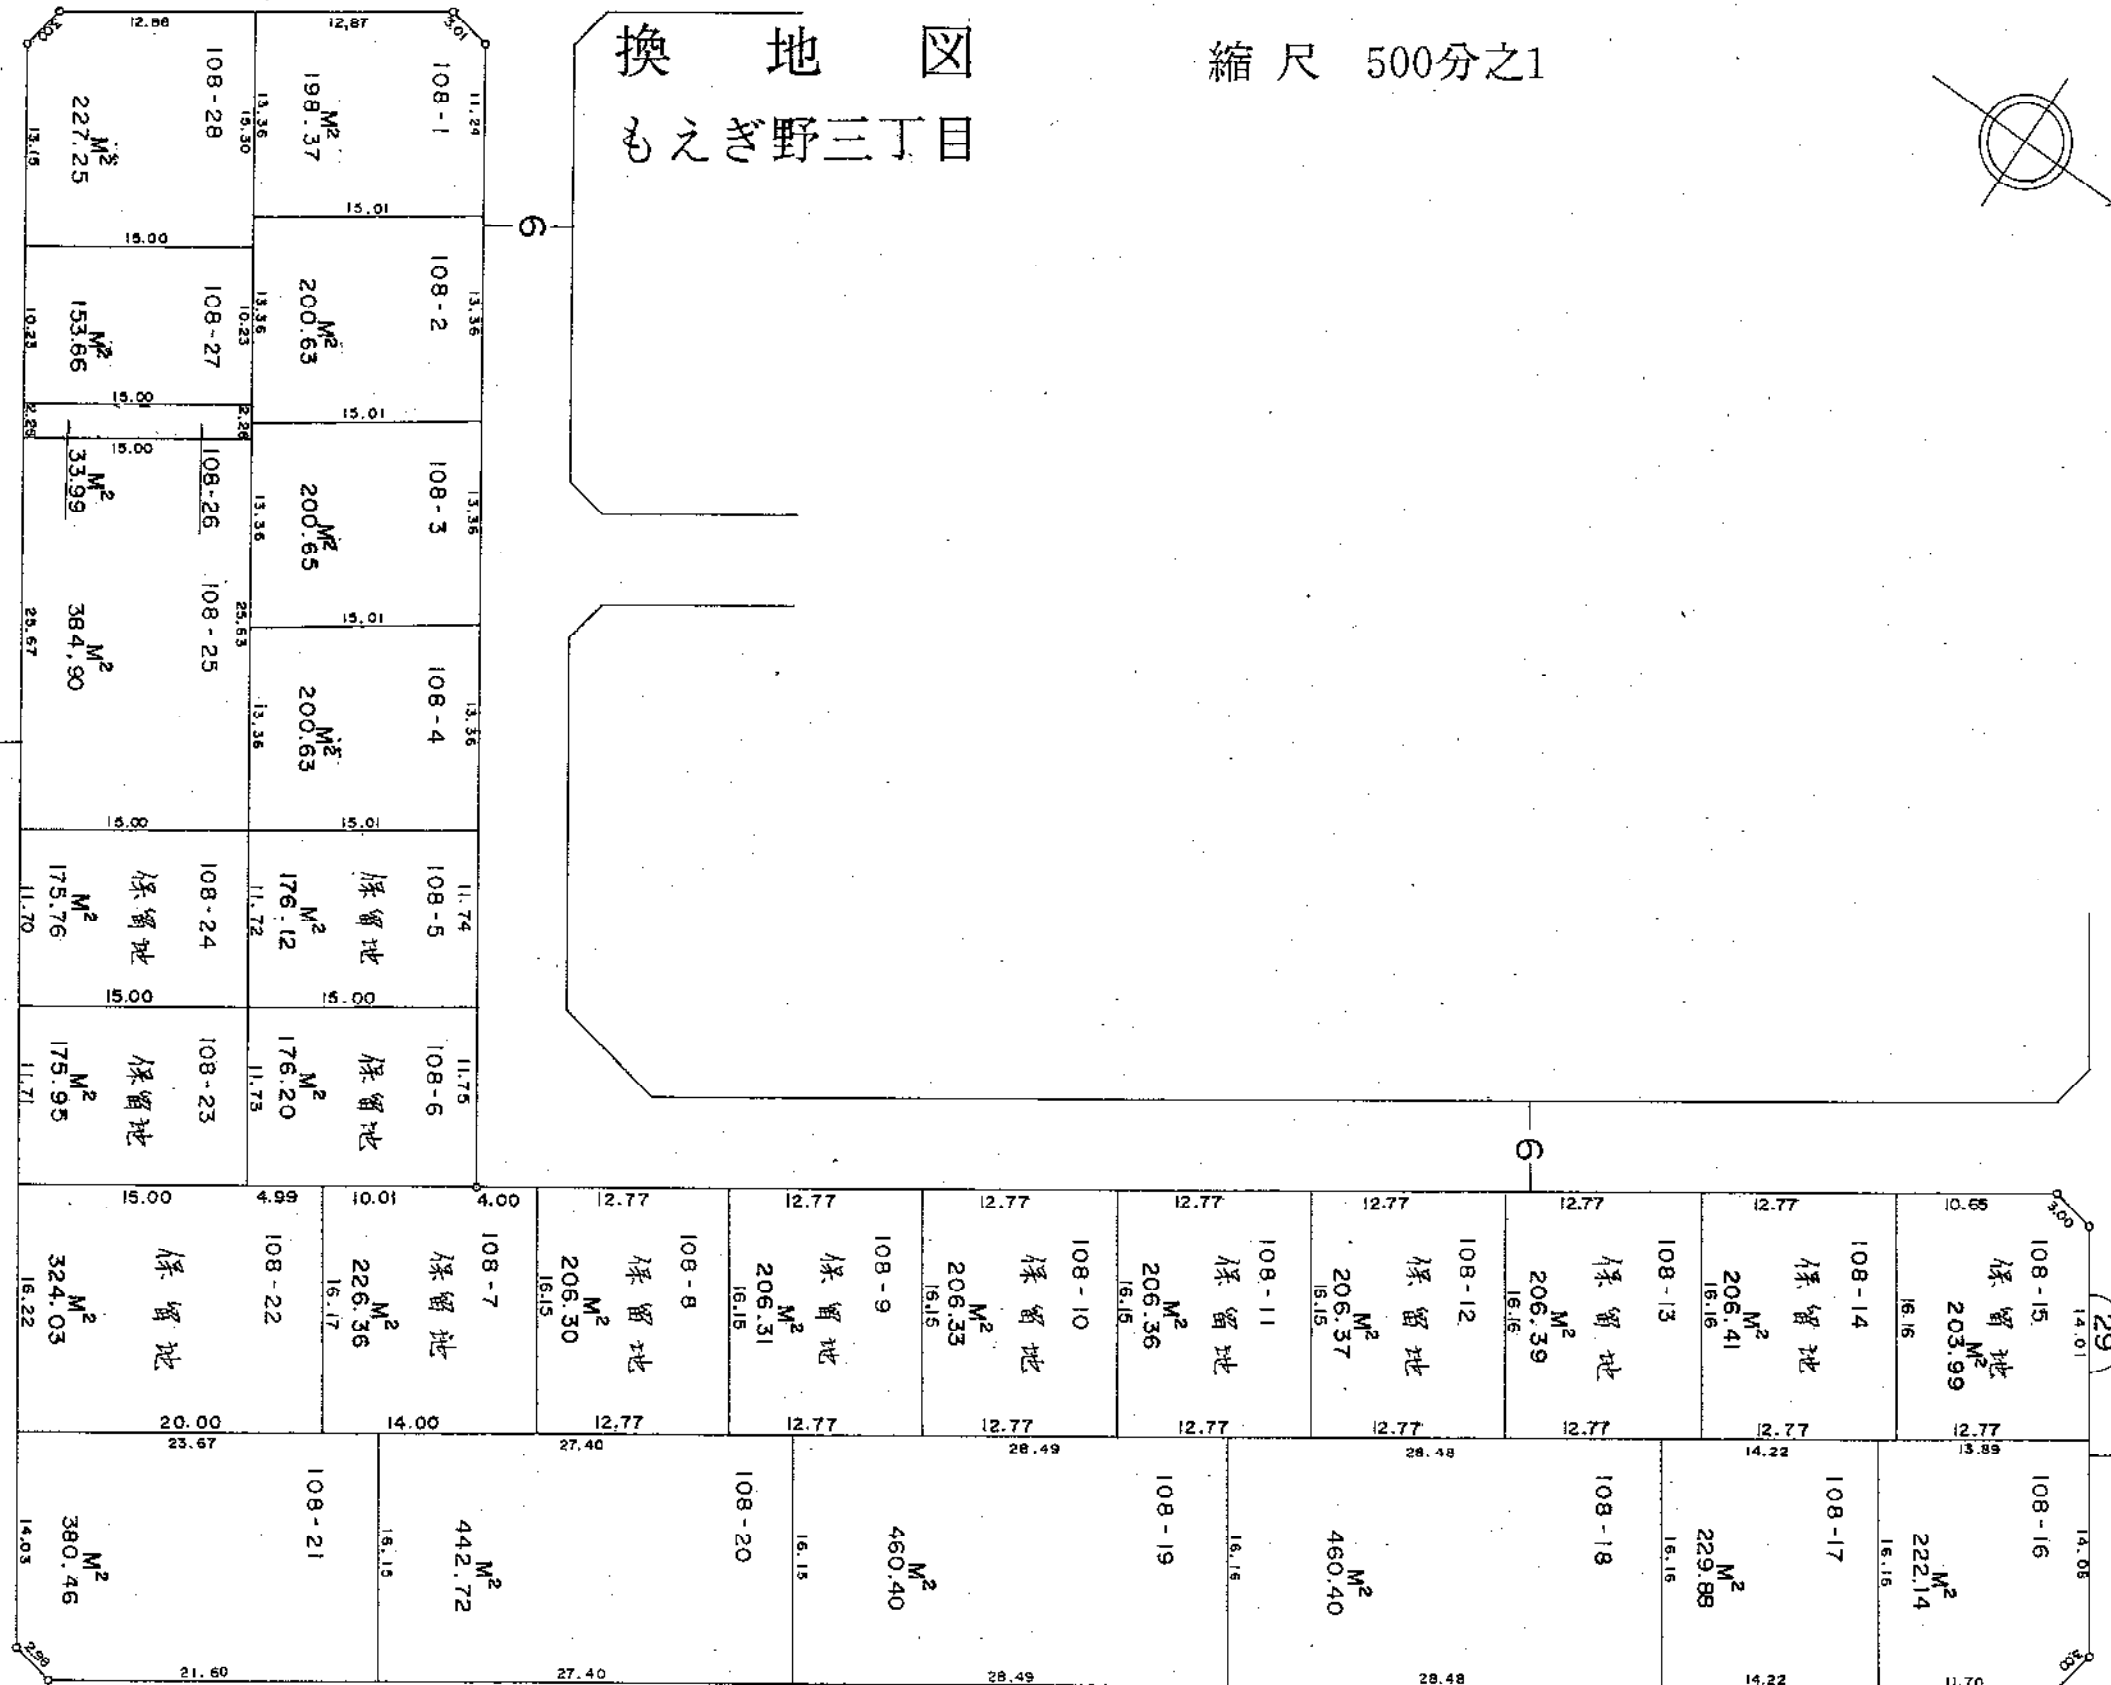
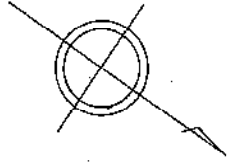


栗山・石山土地区画整理事業

換 地 図

縮 尺 500分之1



もえぎ野三丁目

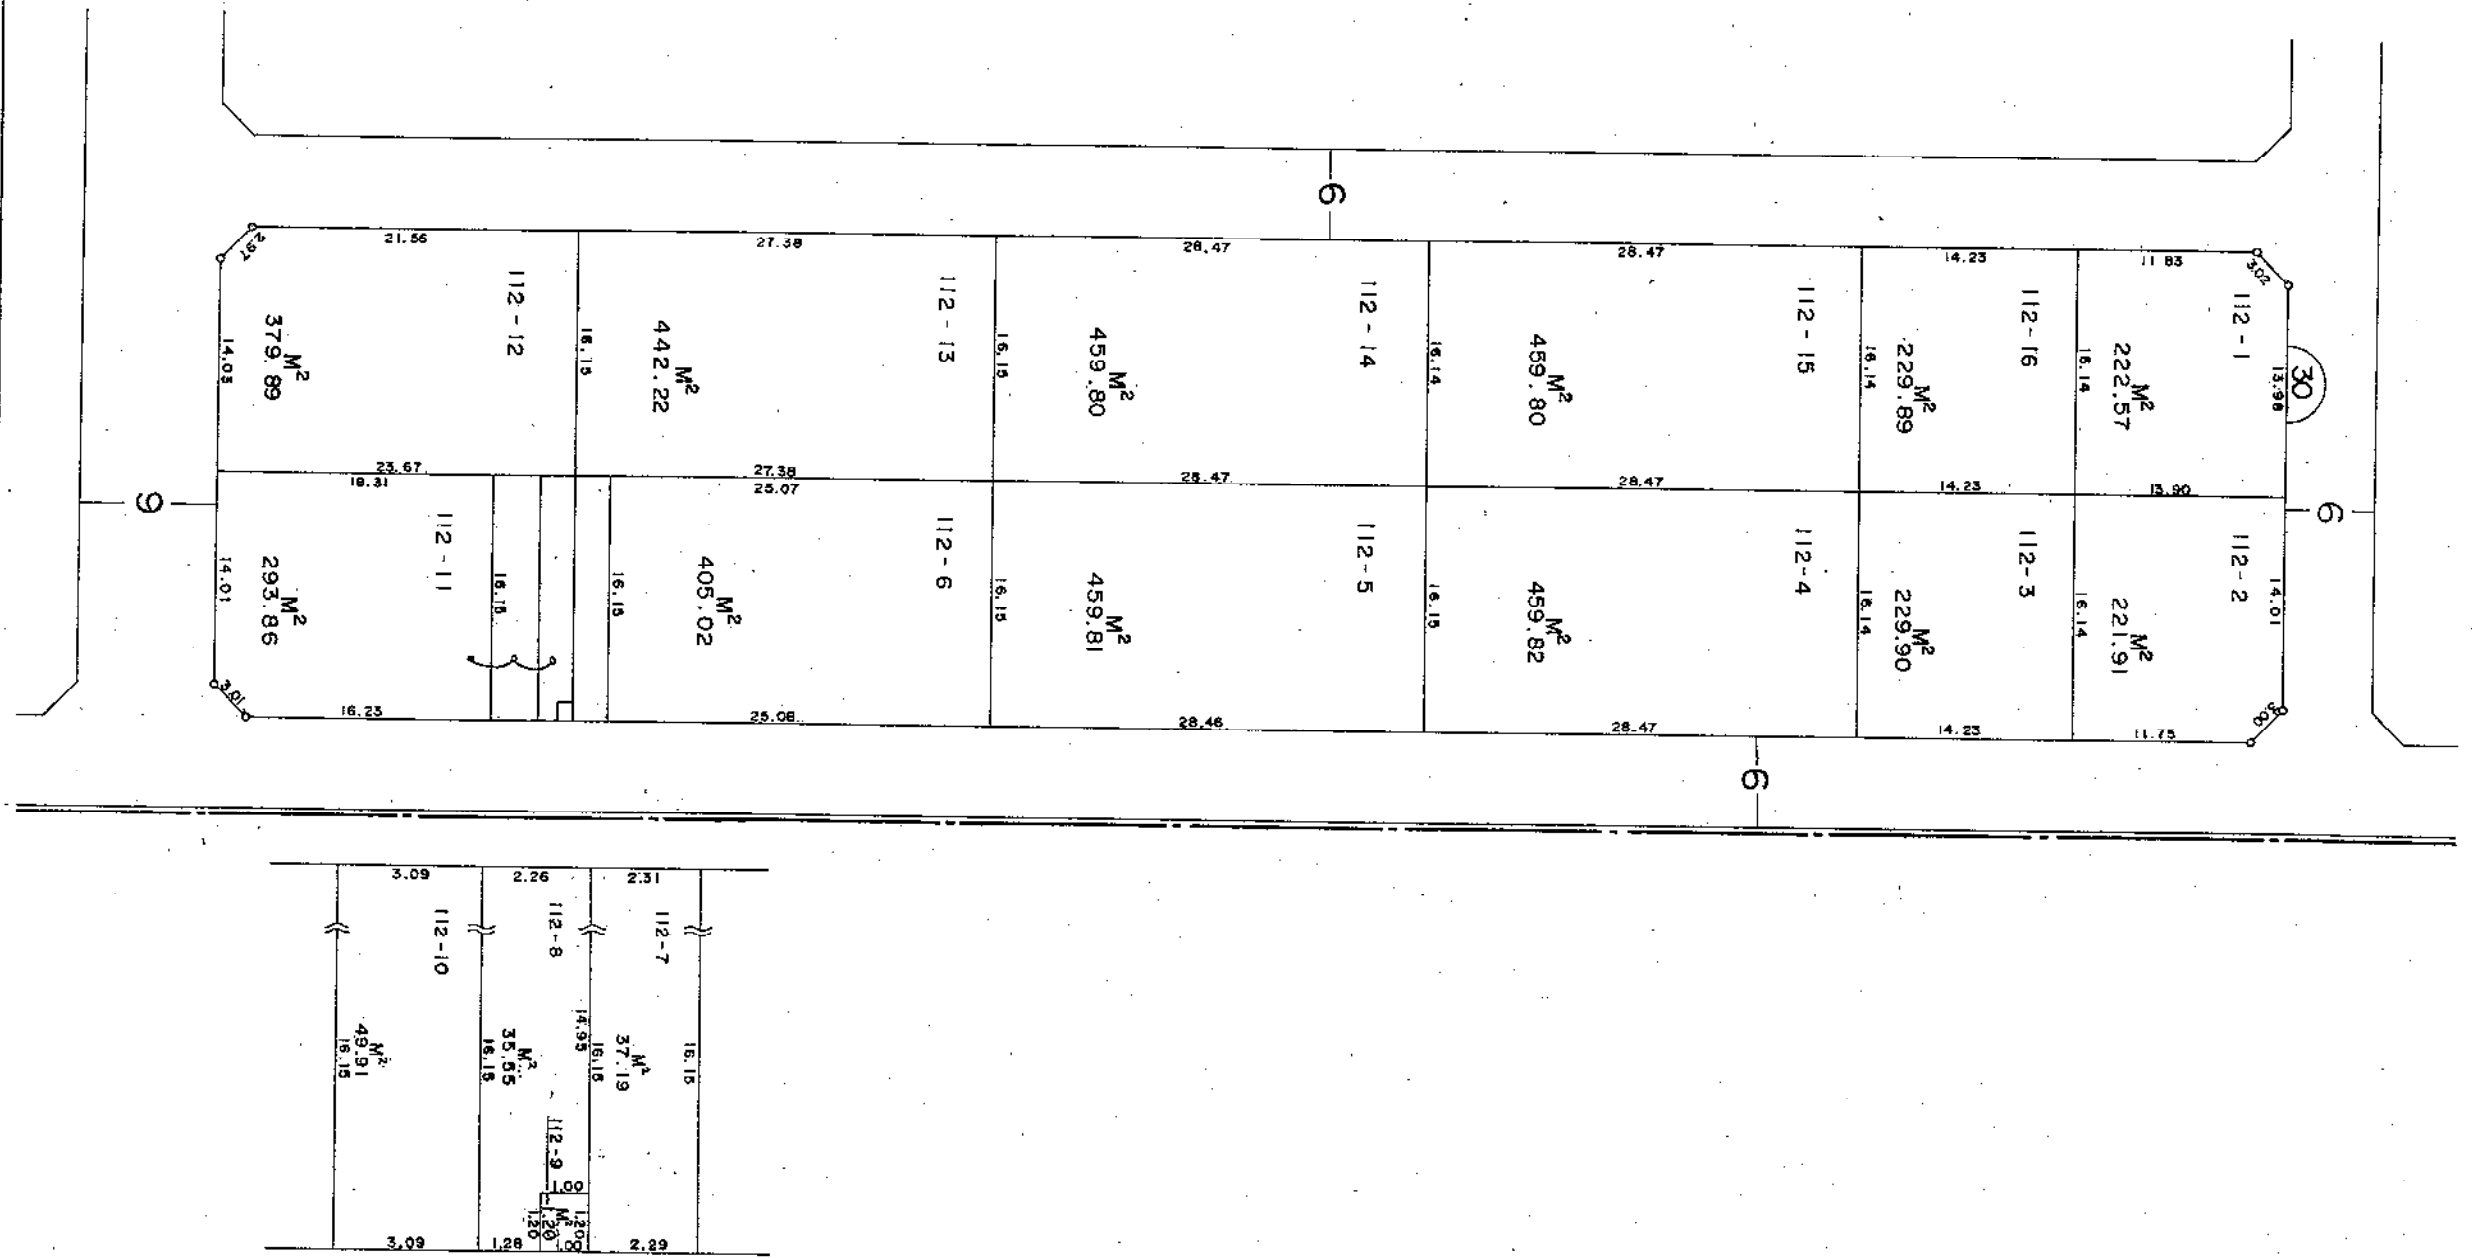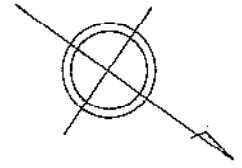

栗山・石山土地区画整理事業

換 地 図
もえぎ野三丁目

縮 尺 500分之1

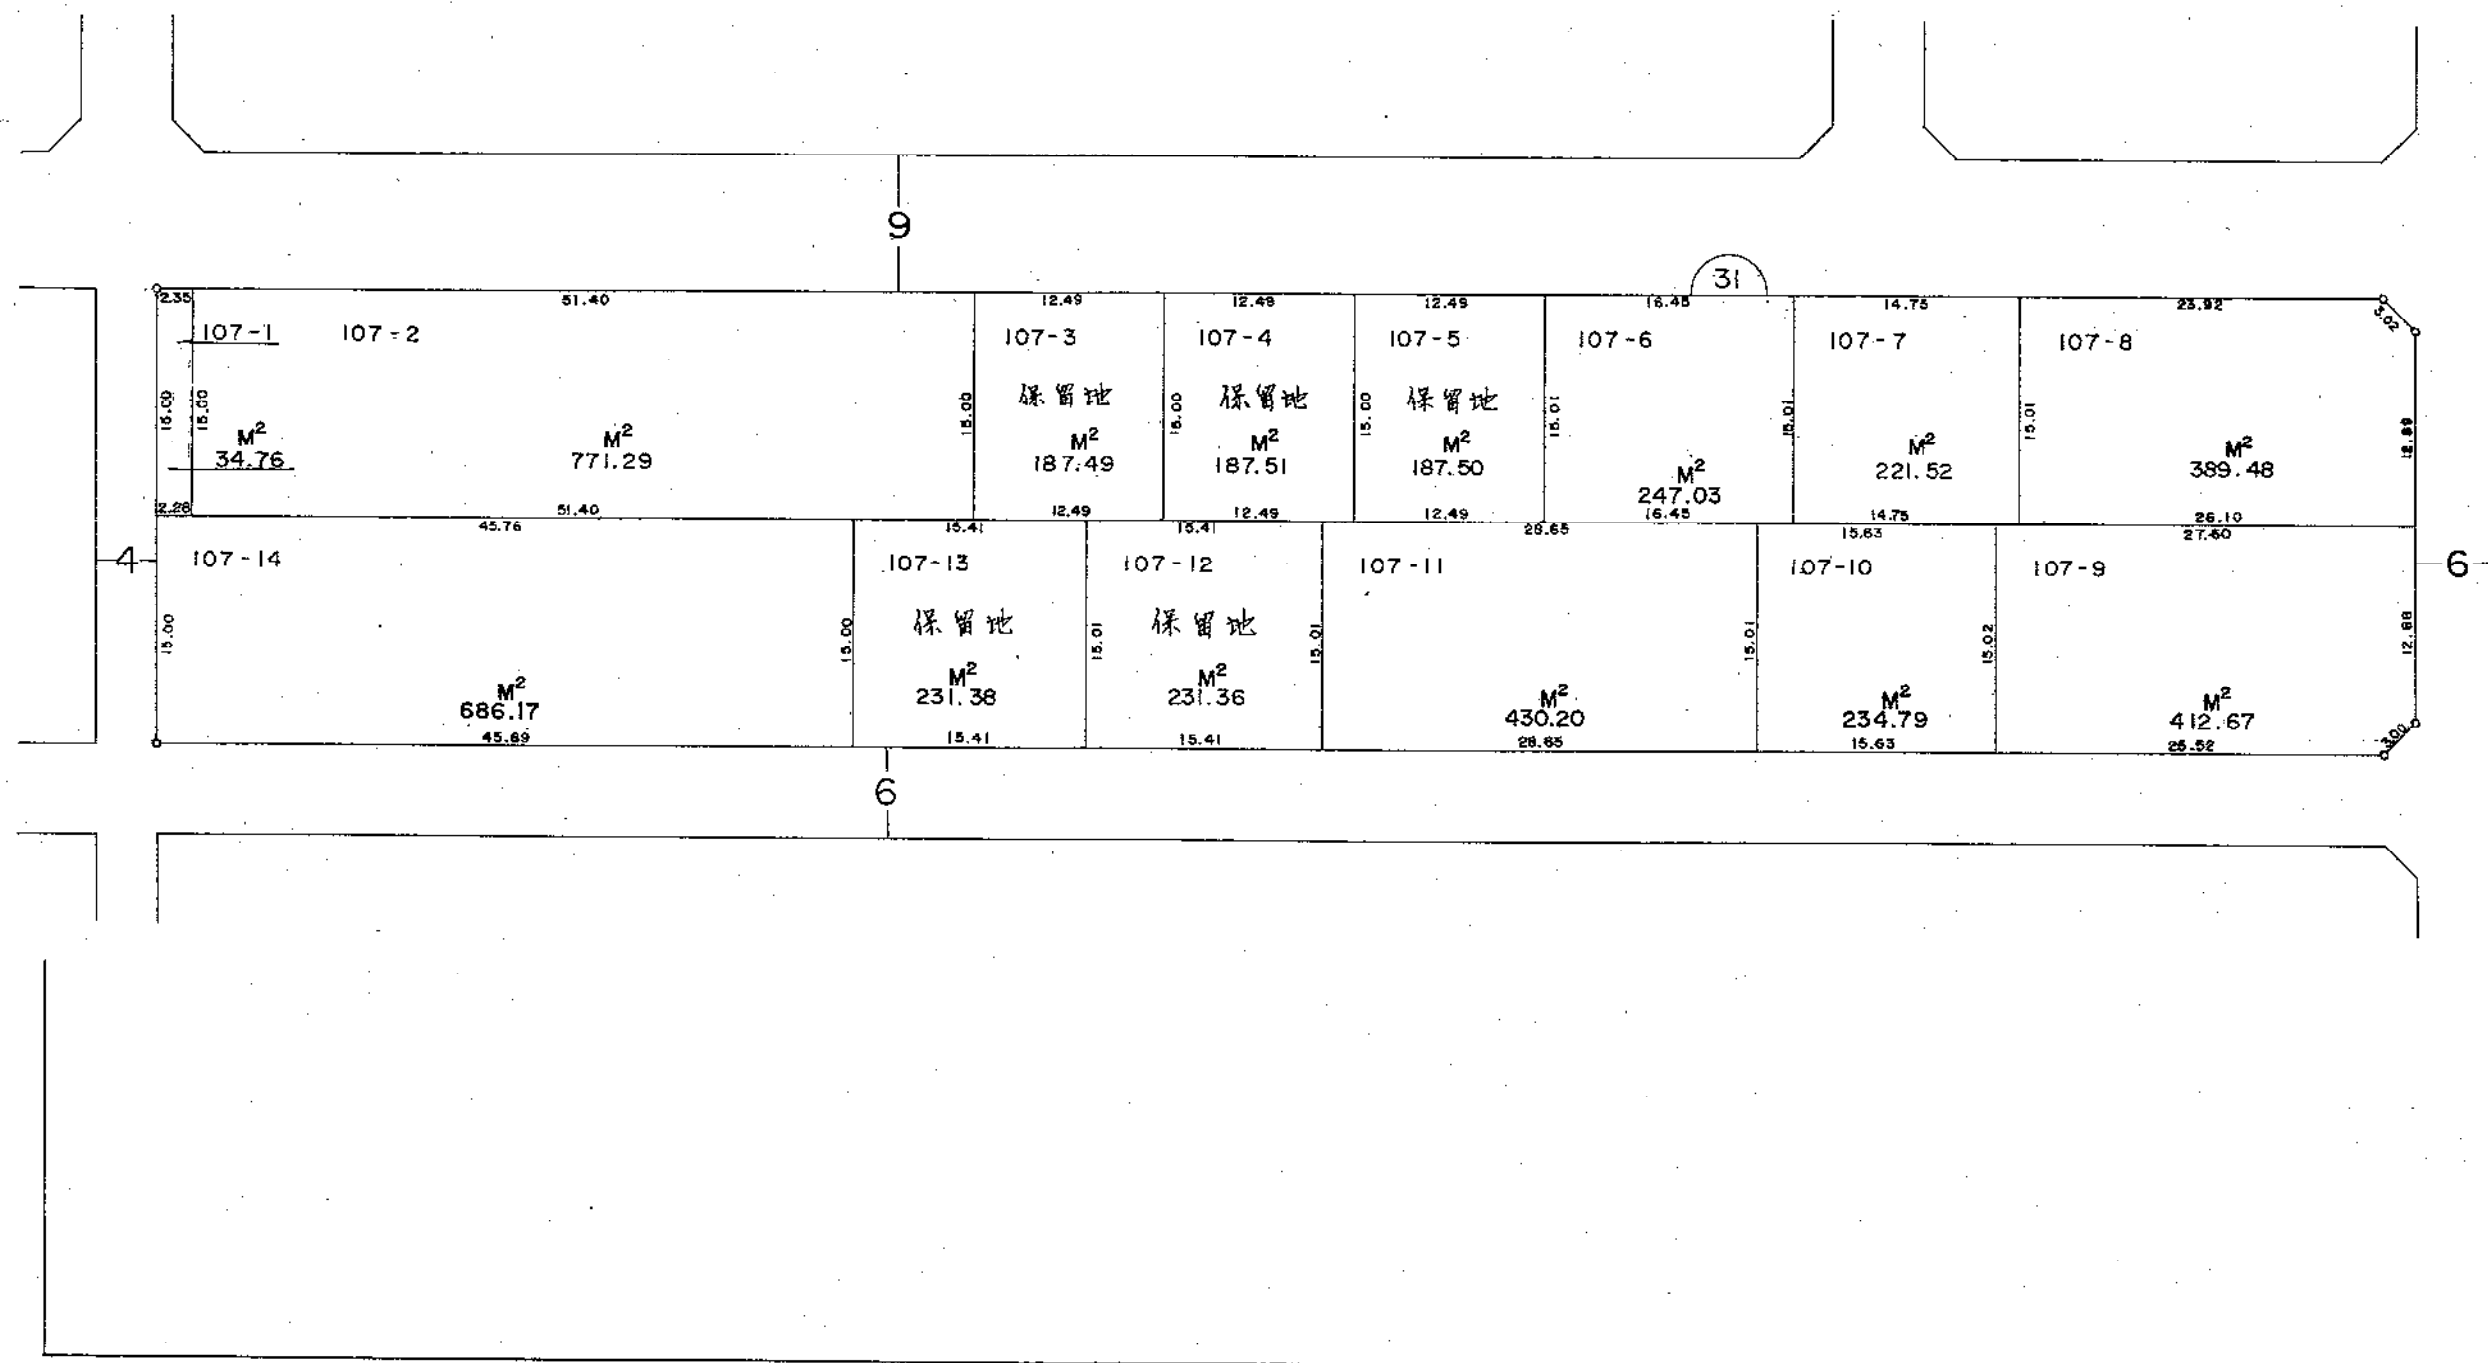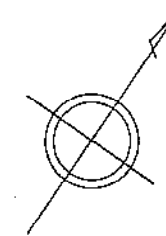

栗山・石山土地区画整理事業

換 地 図

縮 尺 500分之1

もえぎ野三丁目

