

牛海道土地区画整理事業
換地図


換地処分 平成11年11月26日(公告)

新潟市浜谷町・空港西地番図

牛海国土地区画整理組合施行地区

平成
年
月

牛海国土地区画整理組合

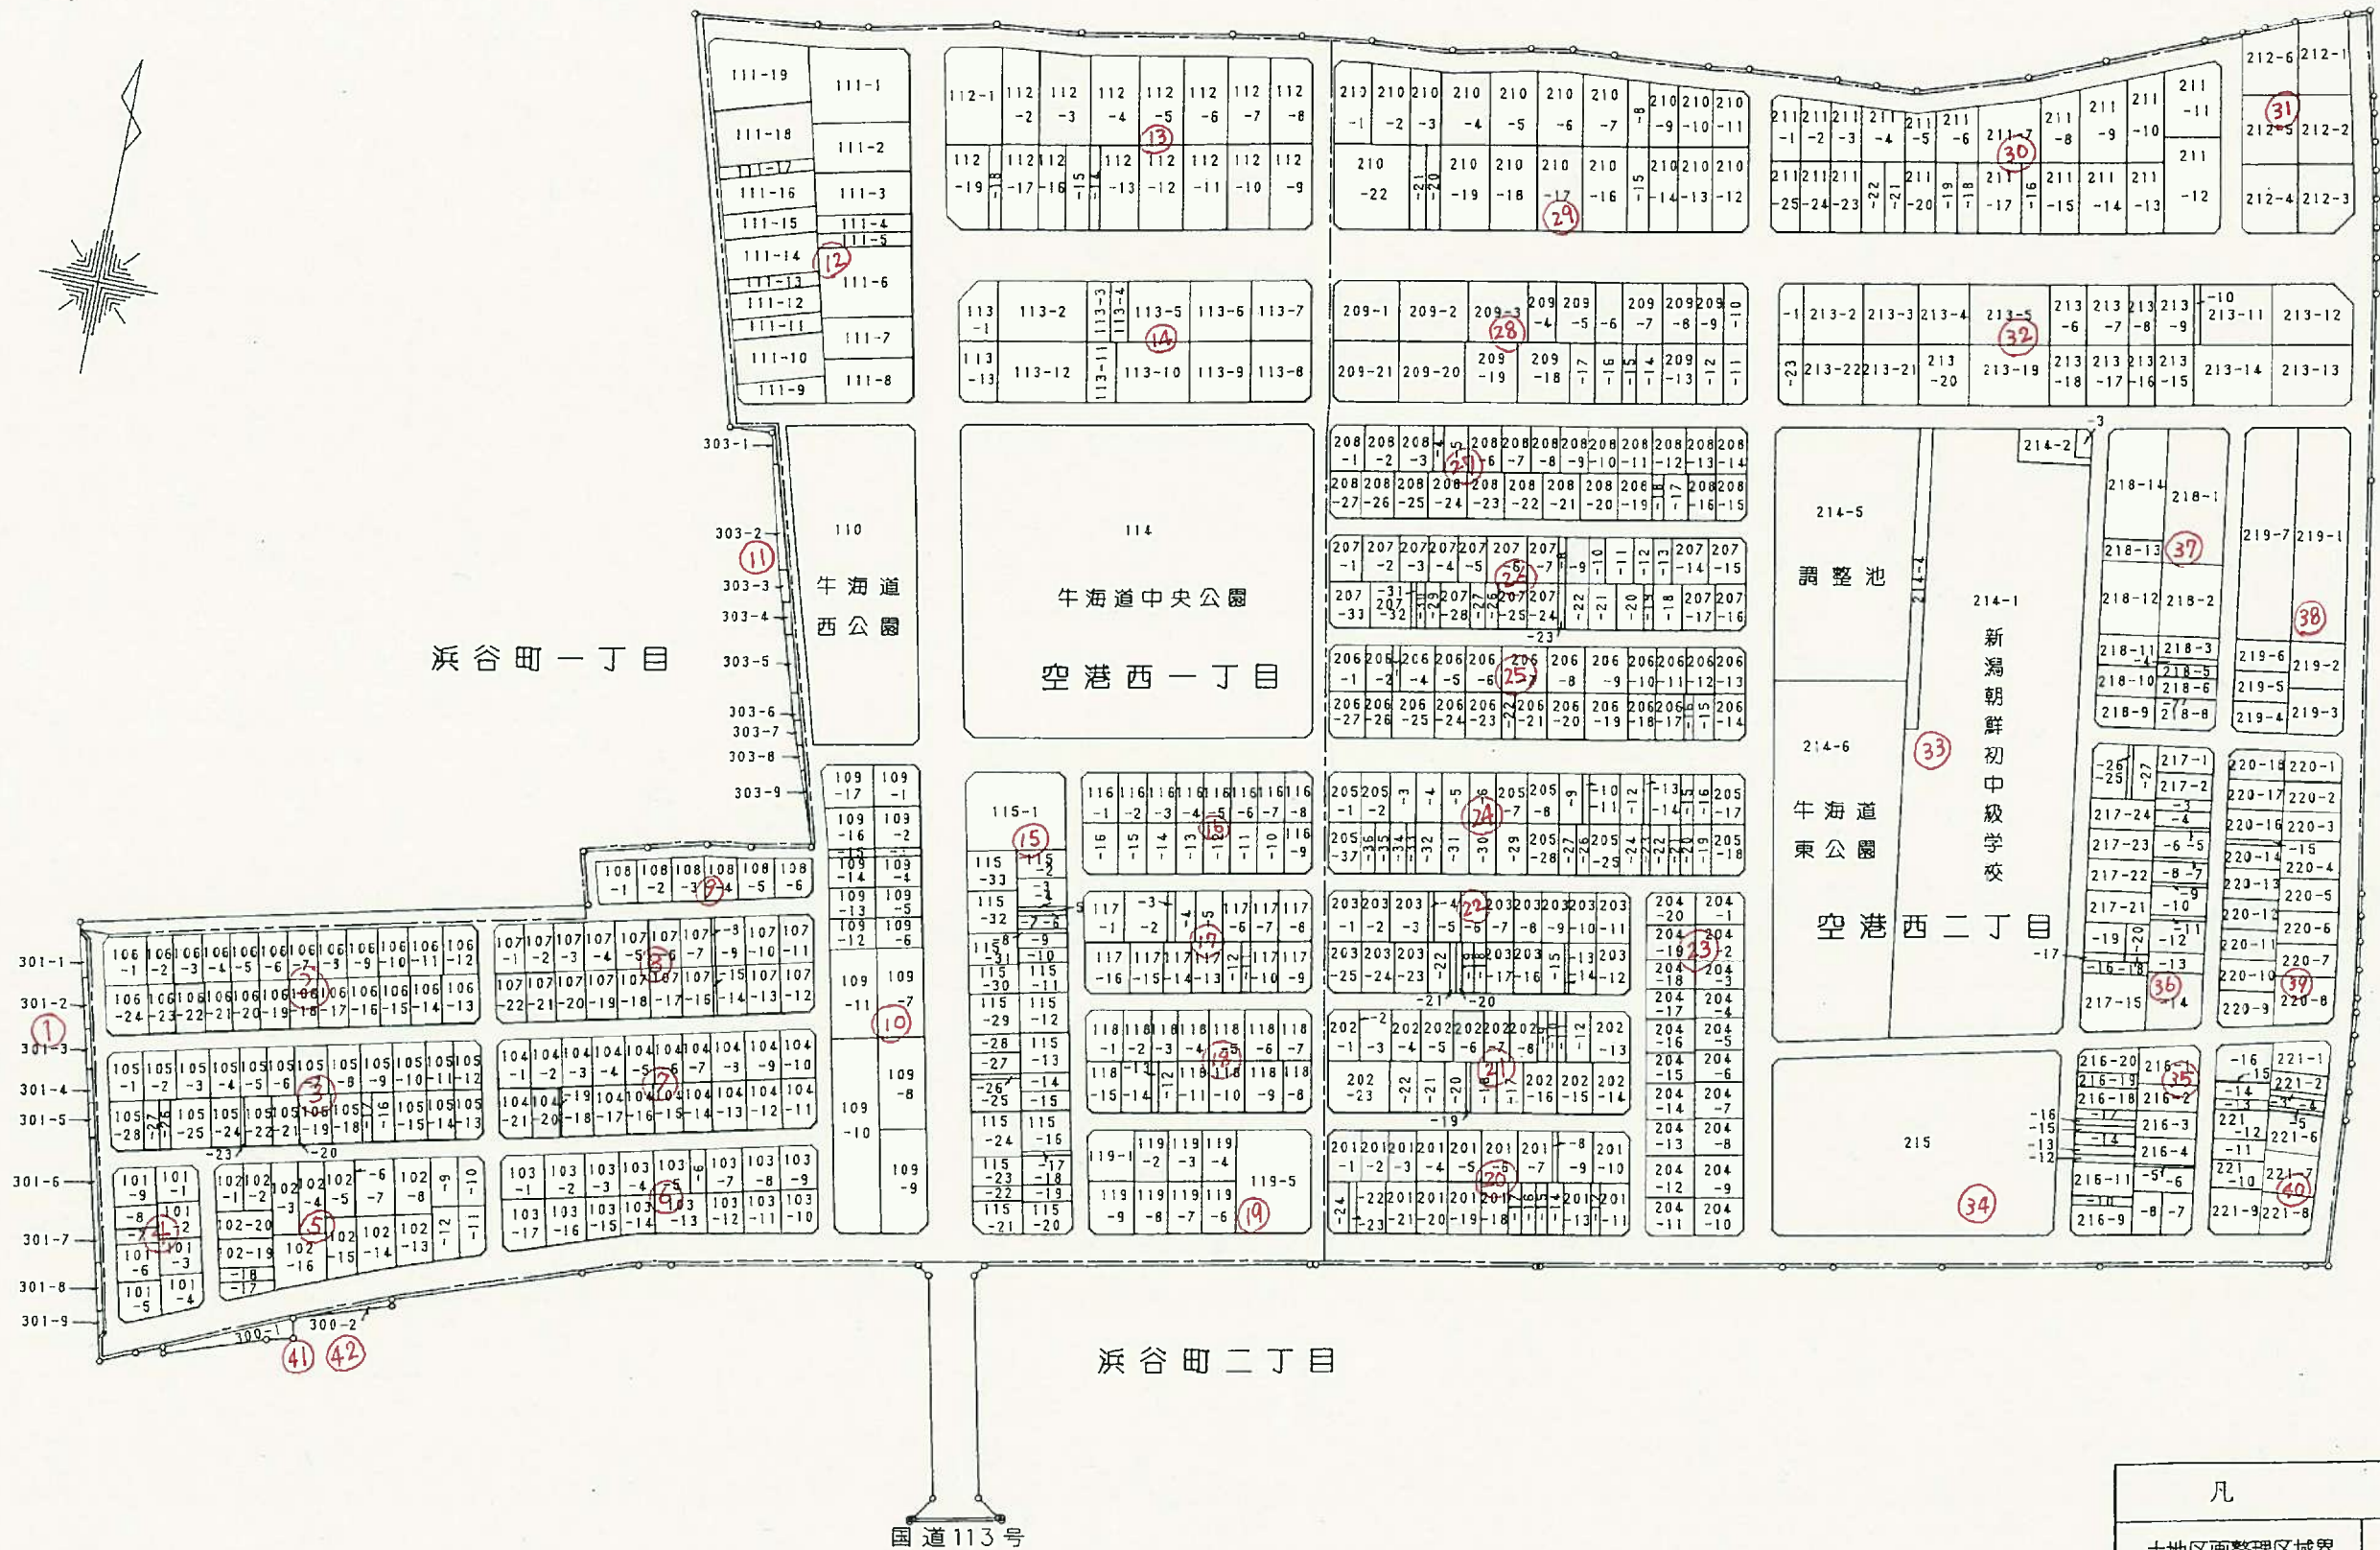


凡	例
土地区画整理区域界	
道路及地番界	
新地番	101-1

I 街区換地図

縮尺 1:500

単位 : メートル及び平方メートル

平成
11年
10月

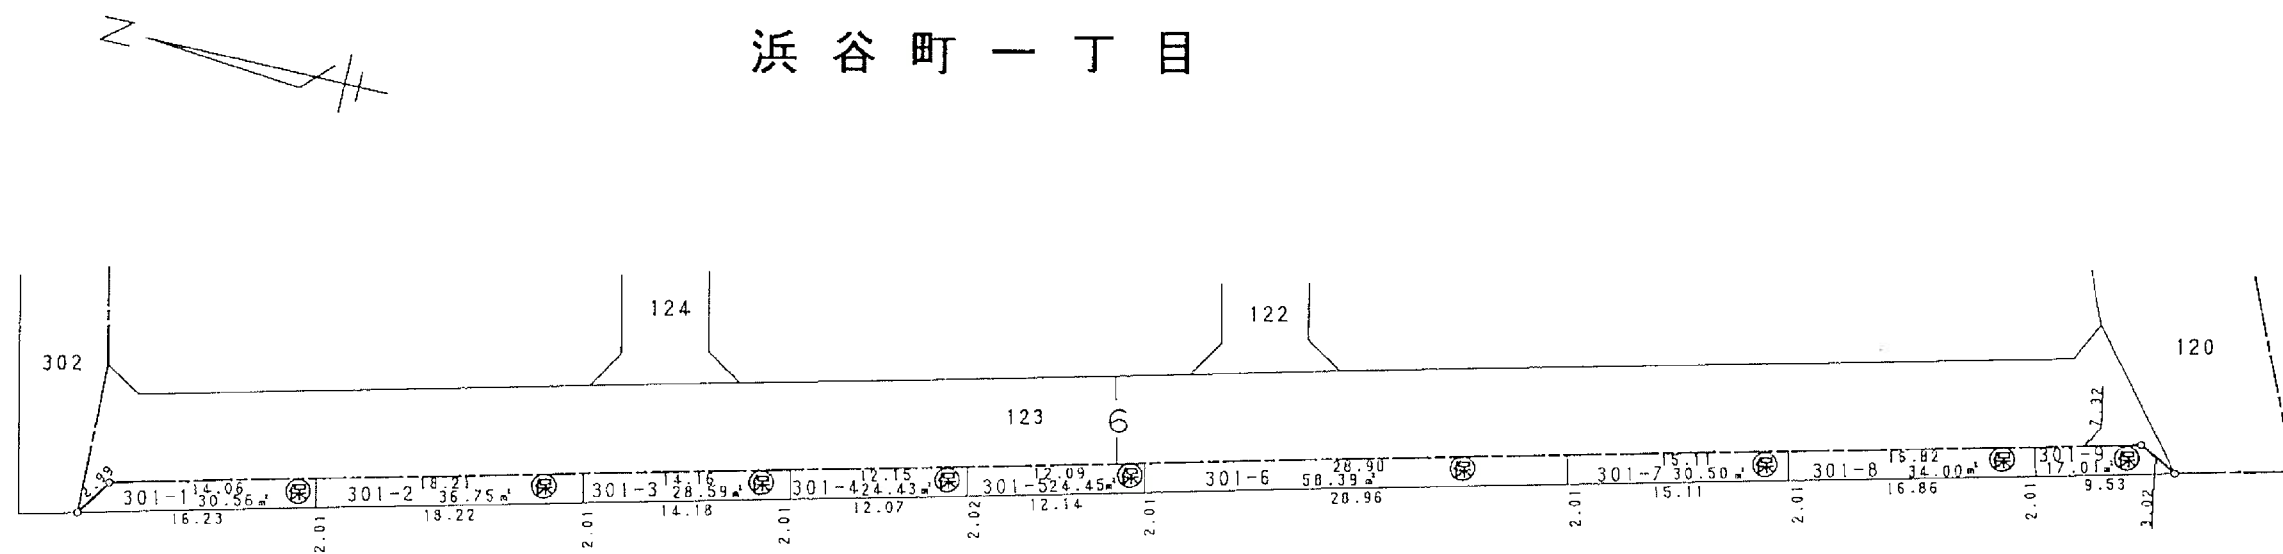

凡 例	
換 地 地 番	
換 地 地 積	㎡
保 留 地	保
が貴殿の換地(土地)です。	


牛
海
道
土
地
区
画
整
理
組
合

2 街 区 換 地 図

縮尺 1:500 単位 : メートル及び平方メートル

平成
11年
10月

空 港 西 一 丁 目

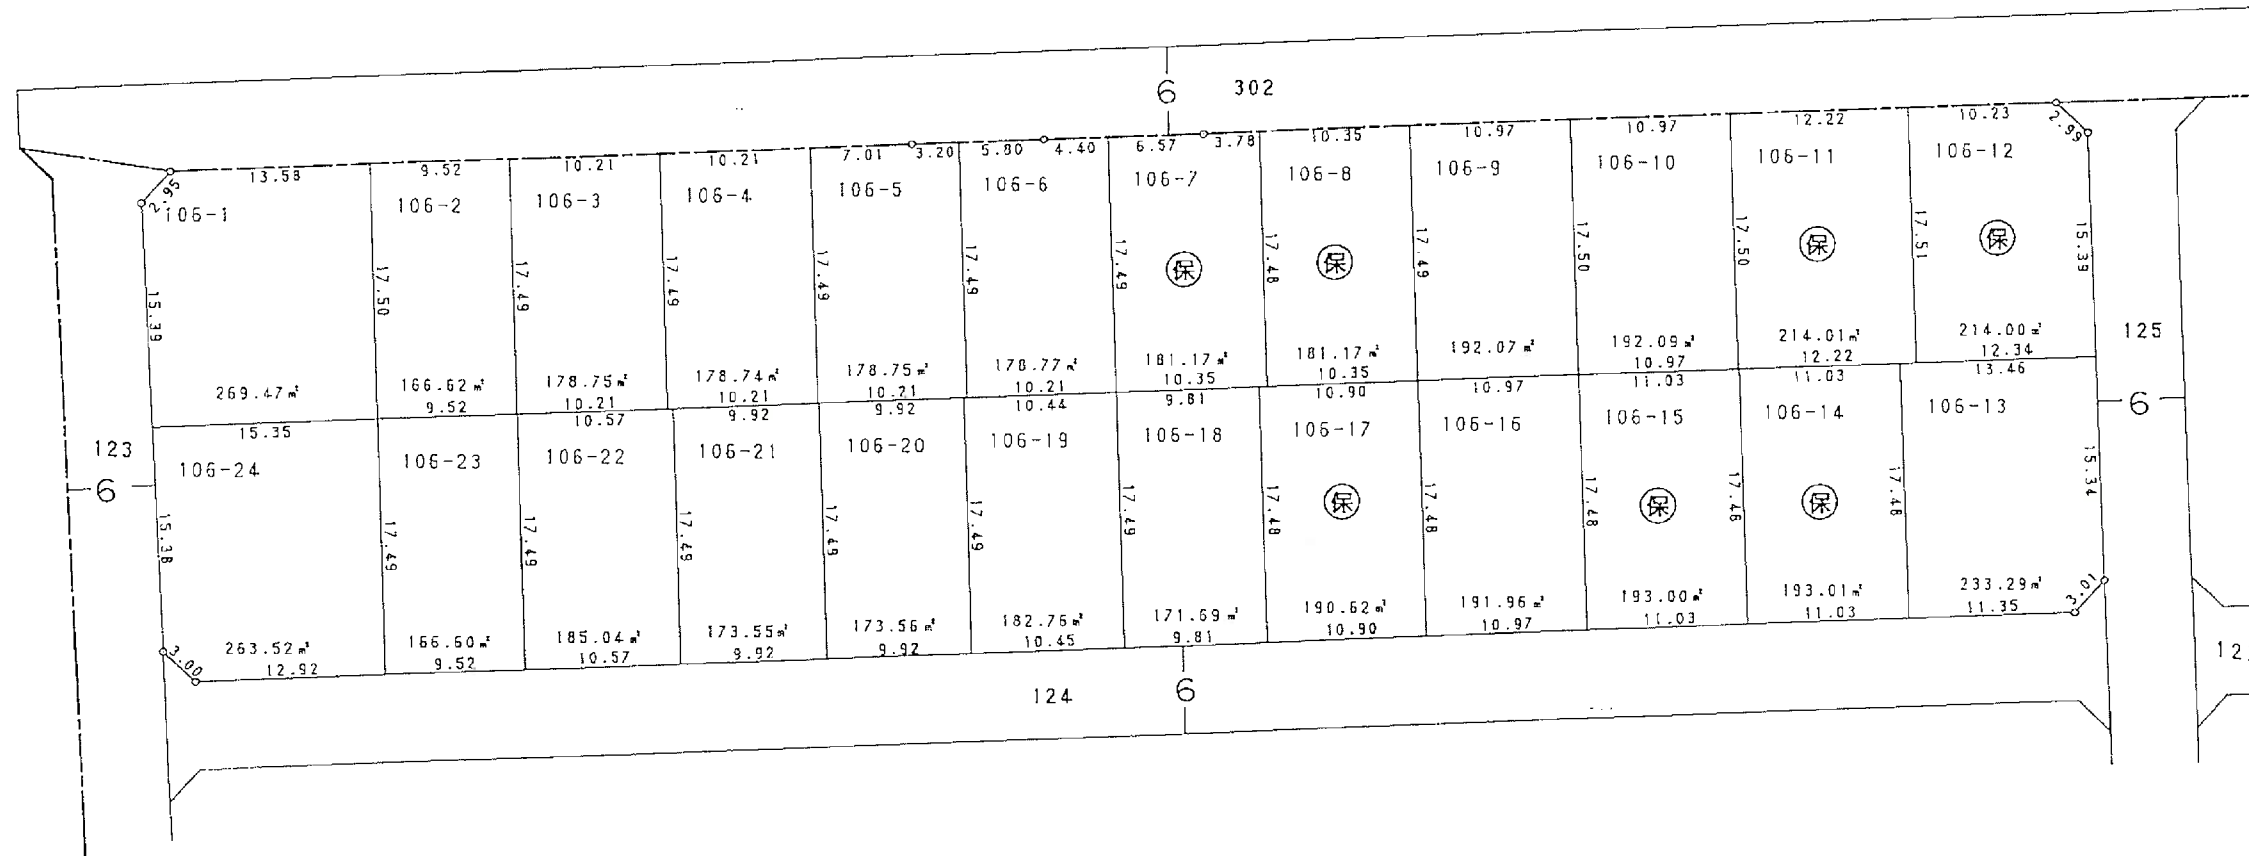

凡 例	
換 地 地 番	
換 地 地 積	m ²
保 留 地	保
が貴殿の換地(土地)です。	


牛 海 道 土 地 区 画 整 理 組 合

3 街 区 換 地 図

縮尺 1:500 単位 : メートル及び平方メートル

平成 11 年 10 月

空 港 西 一 丁 目

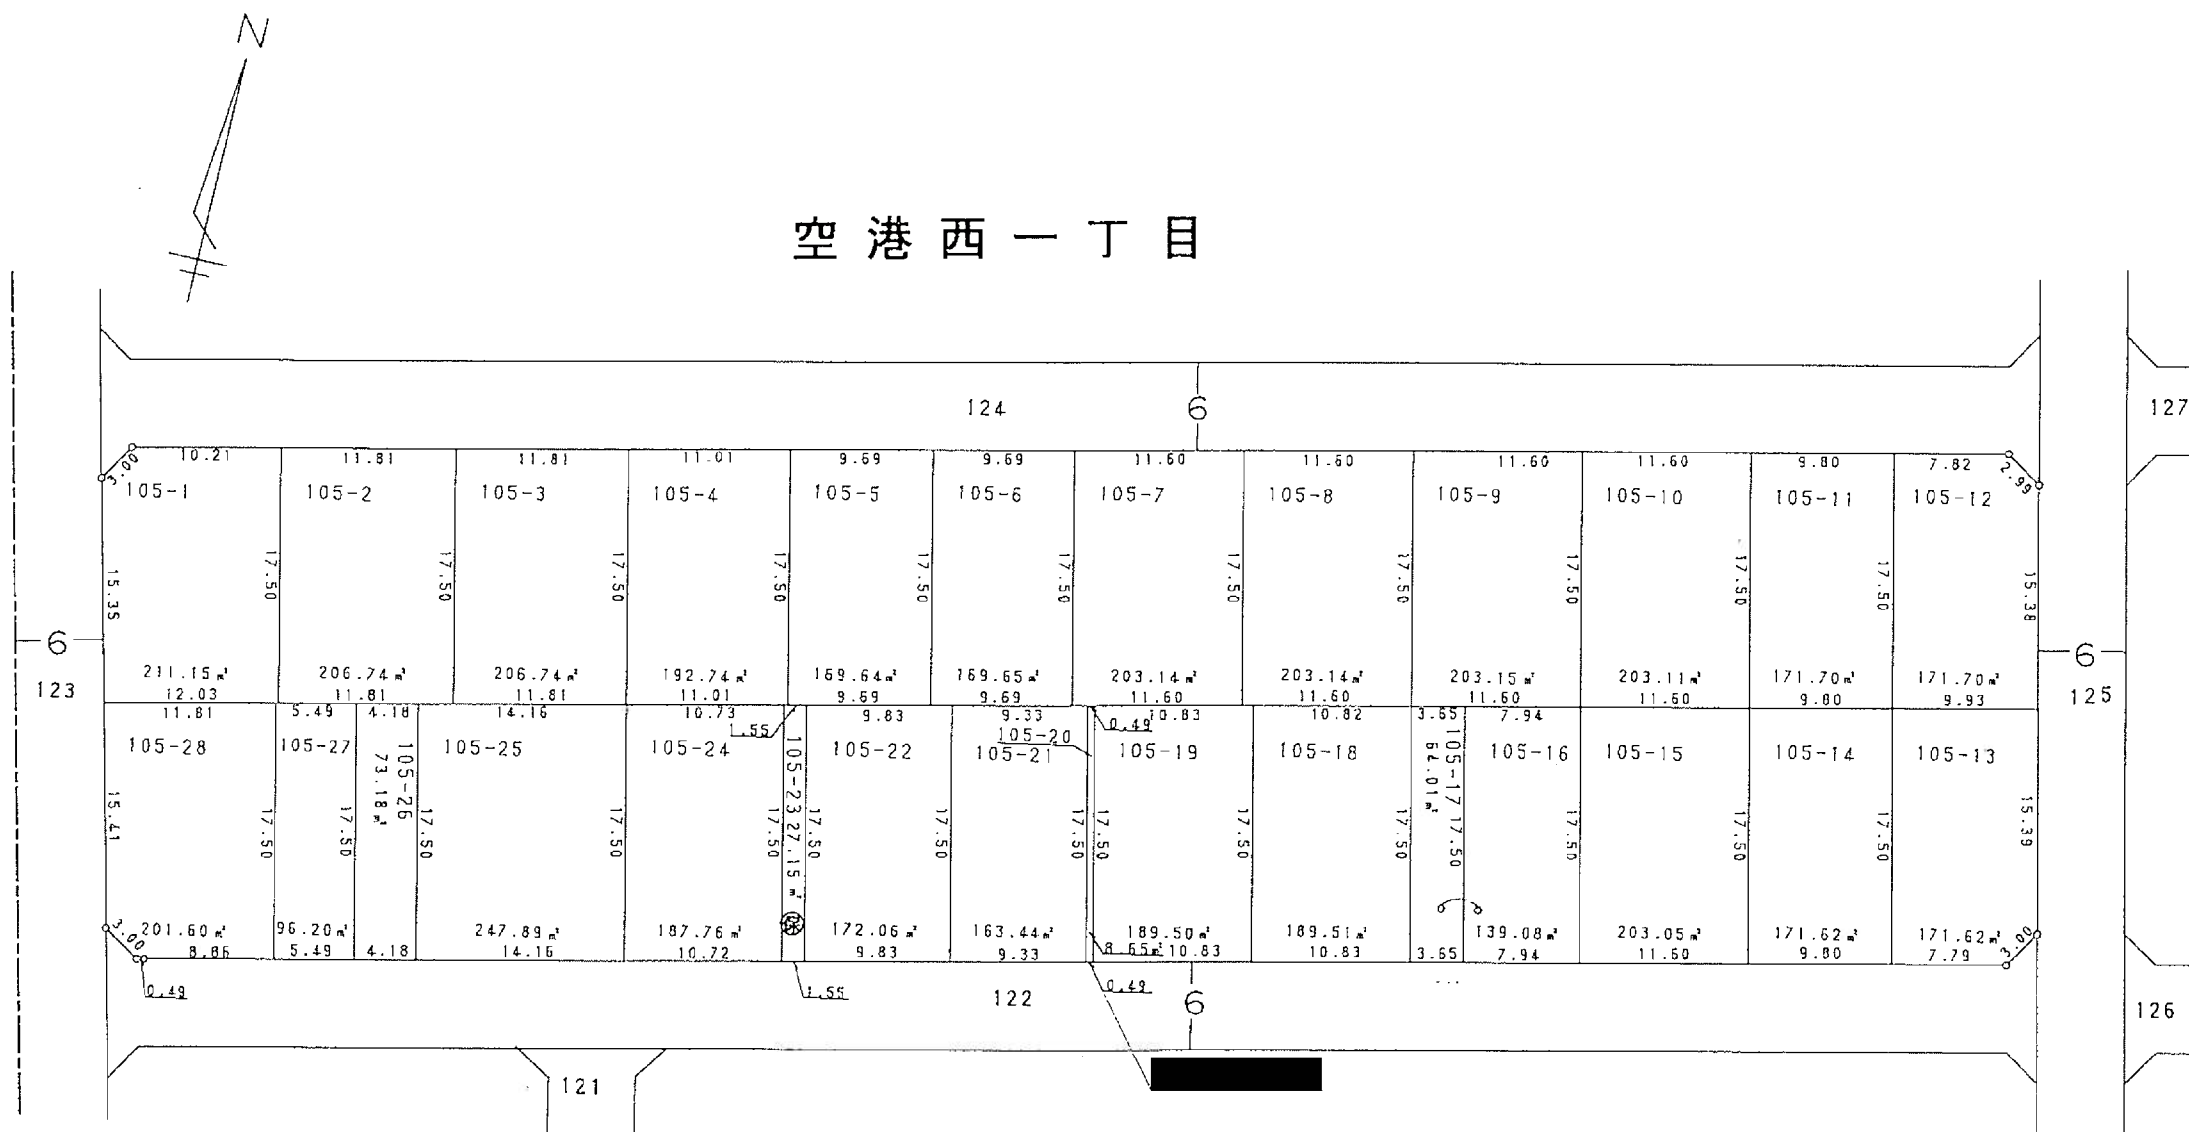


凡	例
換 地 地 番	
換 地 地 積	m ²
保 留 地	保
が貴殿の換地(土地)です。	

牛 海 道 土 地 区 画 整 理 組 合

4 街区換地図

縮尺 1:500 単位 : メートル及び平方メートル

平成
11年
10月

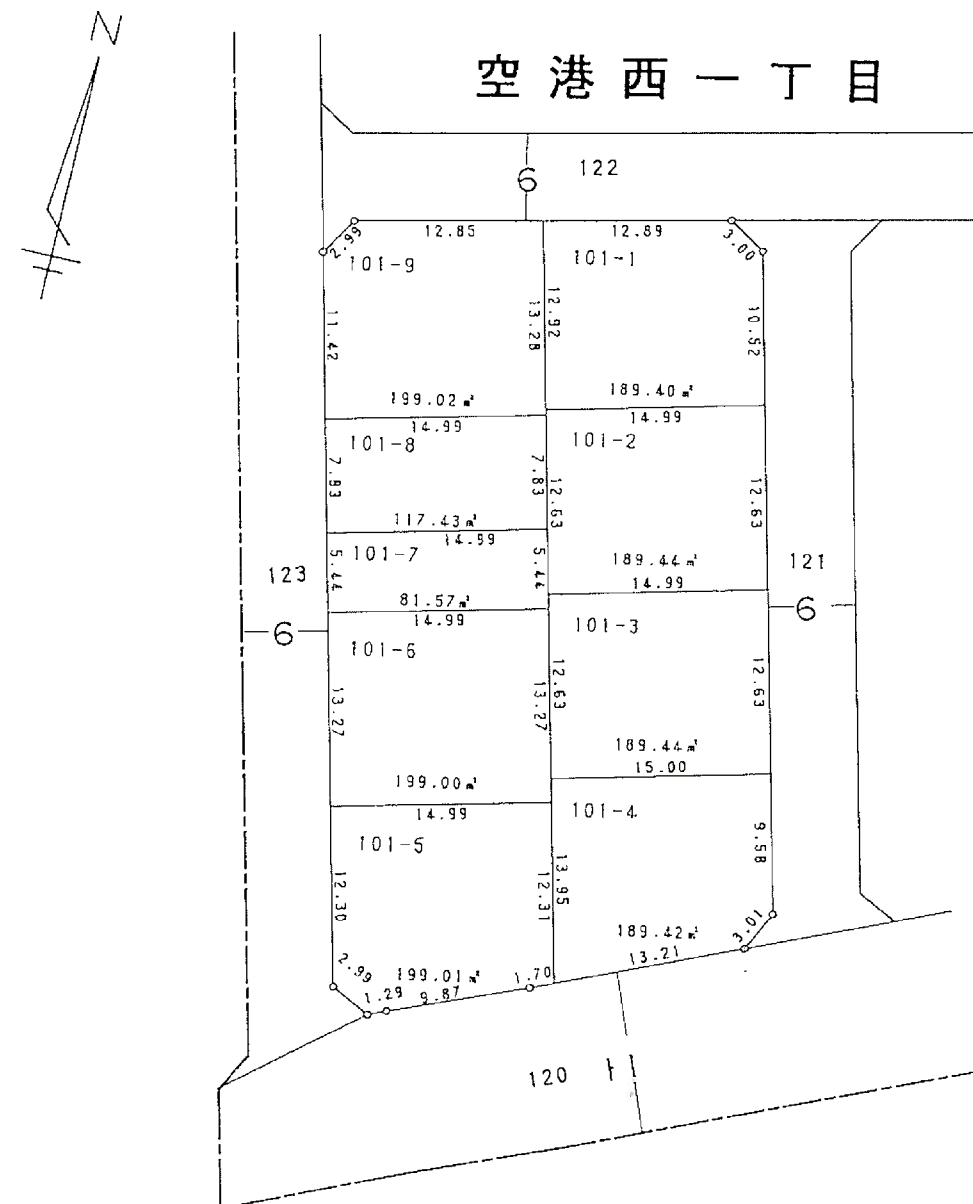

凡	例
換地地番	
換地地積	m ²
保留地	保
が貴殿の換地(土地)です。	


北海道土地区画整理組合

5 街区換地図

縮尺 1:500 単位 : メートル及び平方メートル

平成11年10月

空港西一丁目

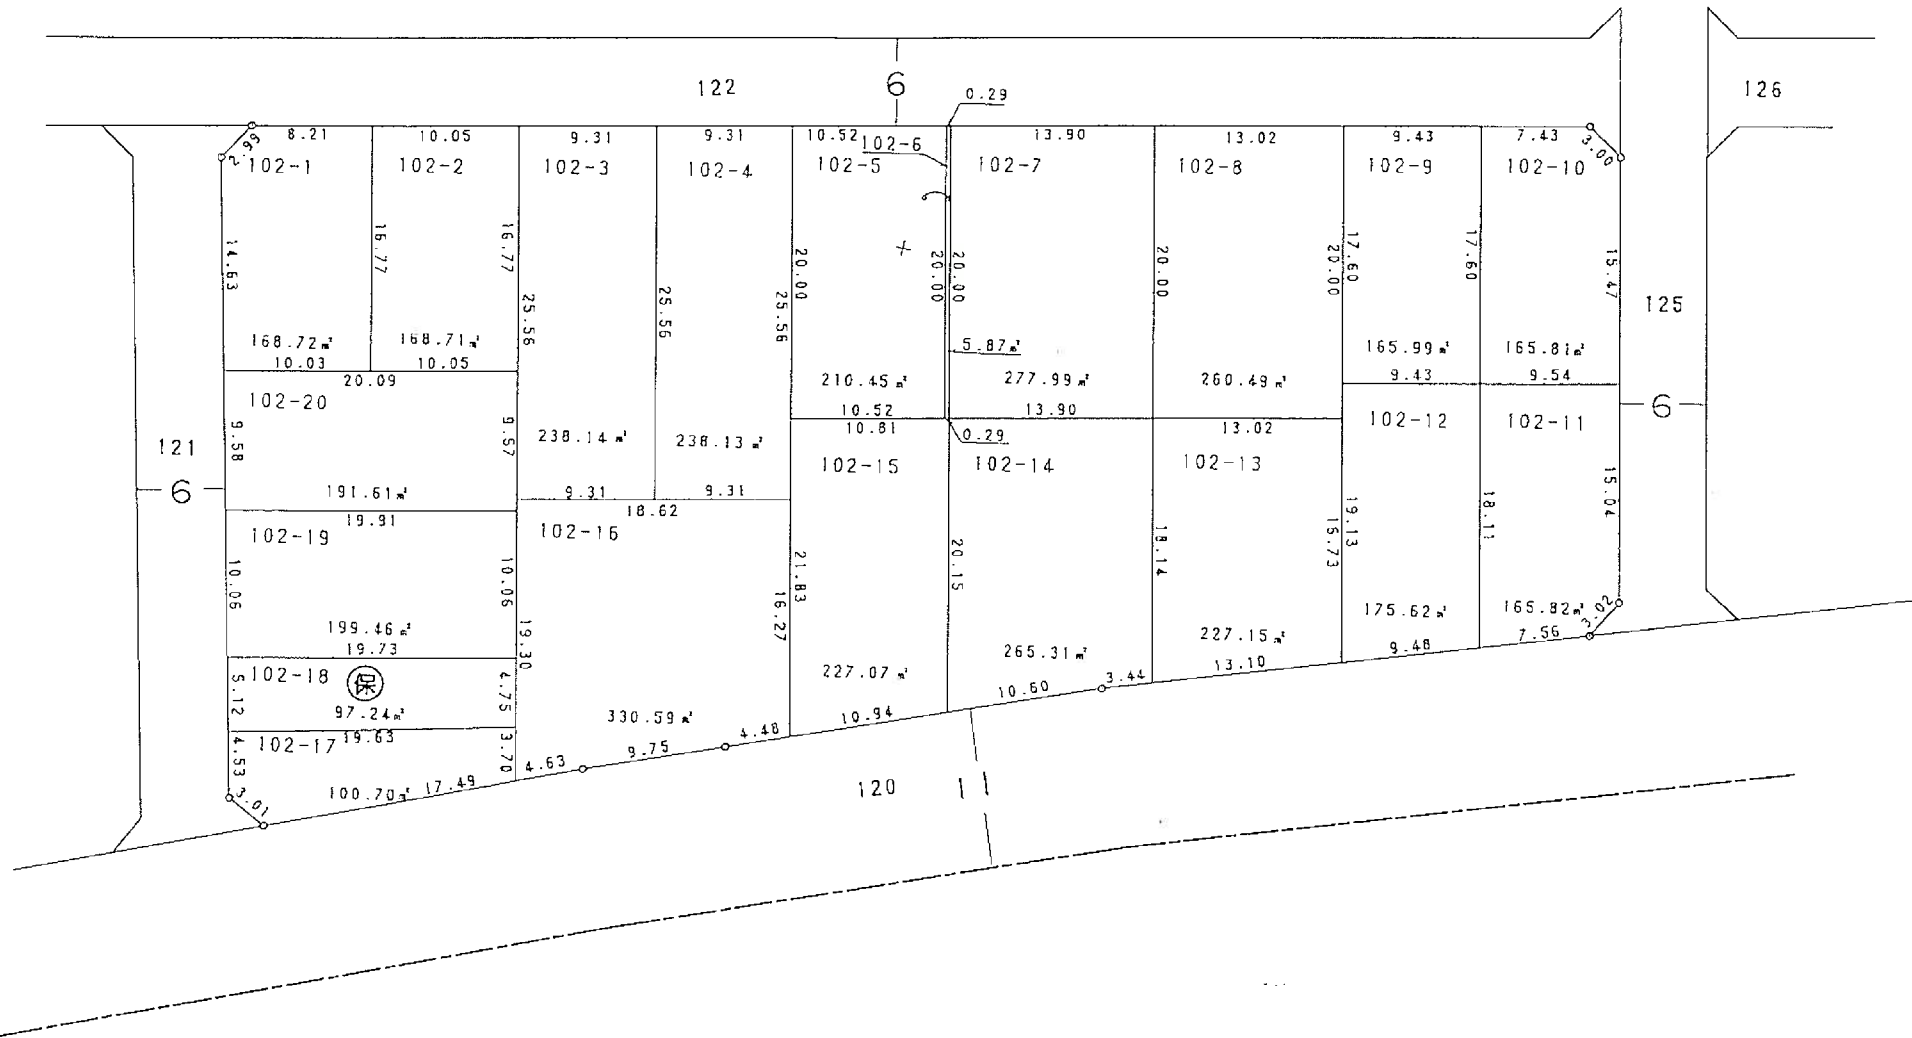

凡 例	
換 地 地 番	
換 地 地 積	m ²
保 留 地	保
が貴殿の換地（土地）です。	


北海道土地区画整理組合

6 街区換地図

縮尺 1:500 単位 : メートル及び平方メートル

平成
11年
10月

空港西一丁目

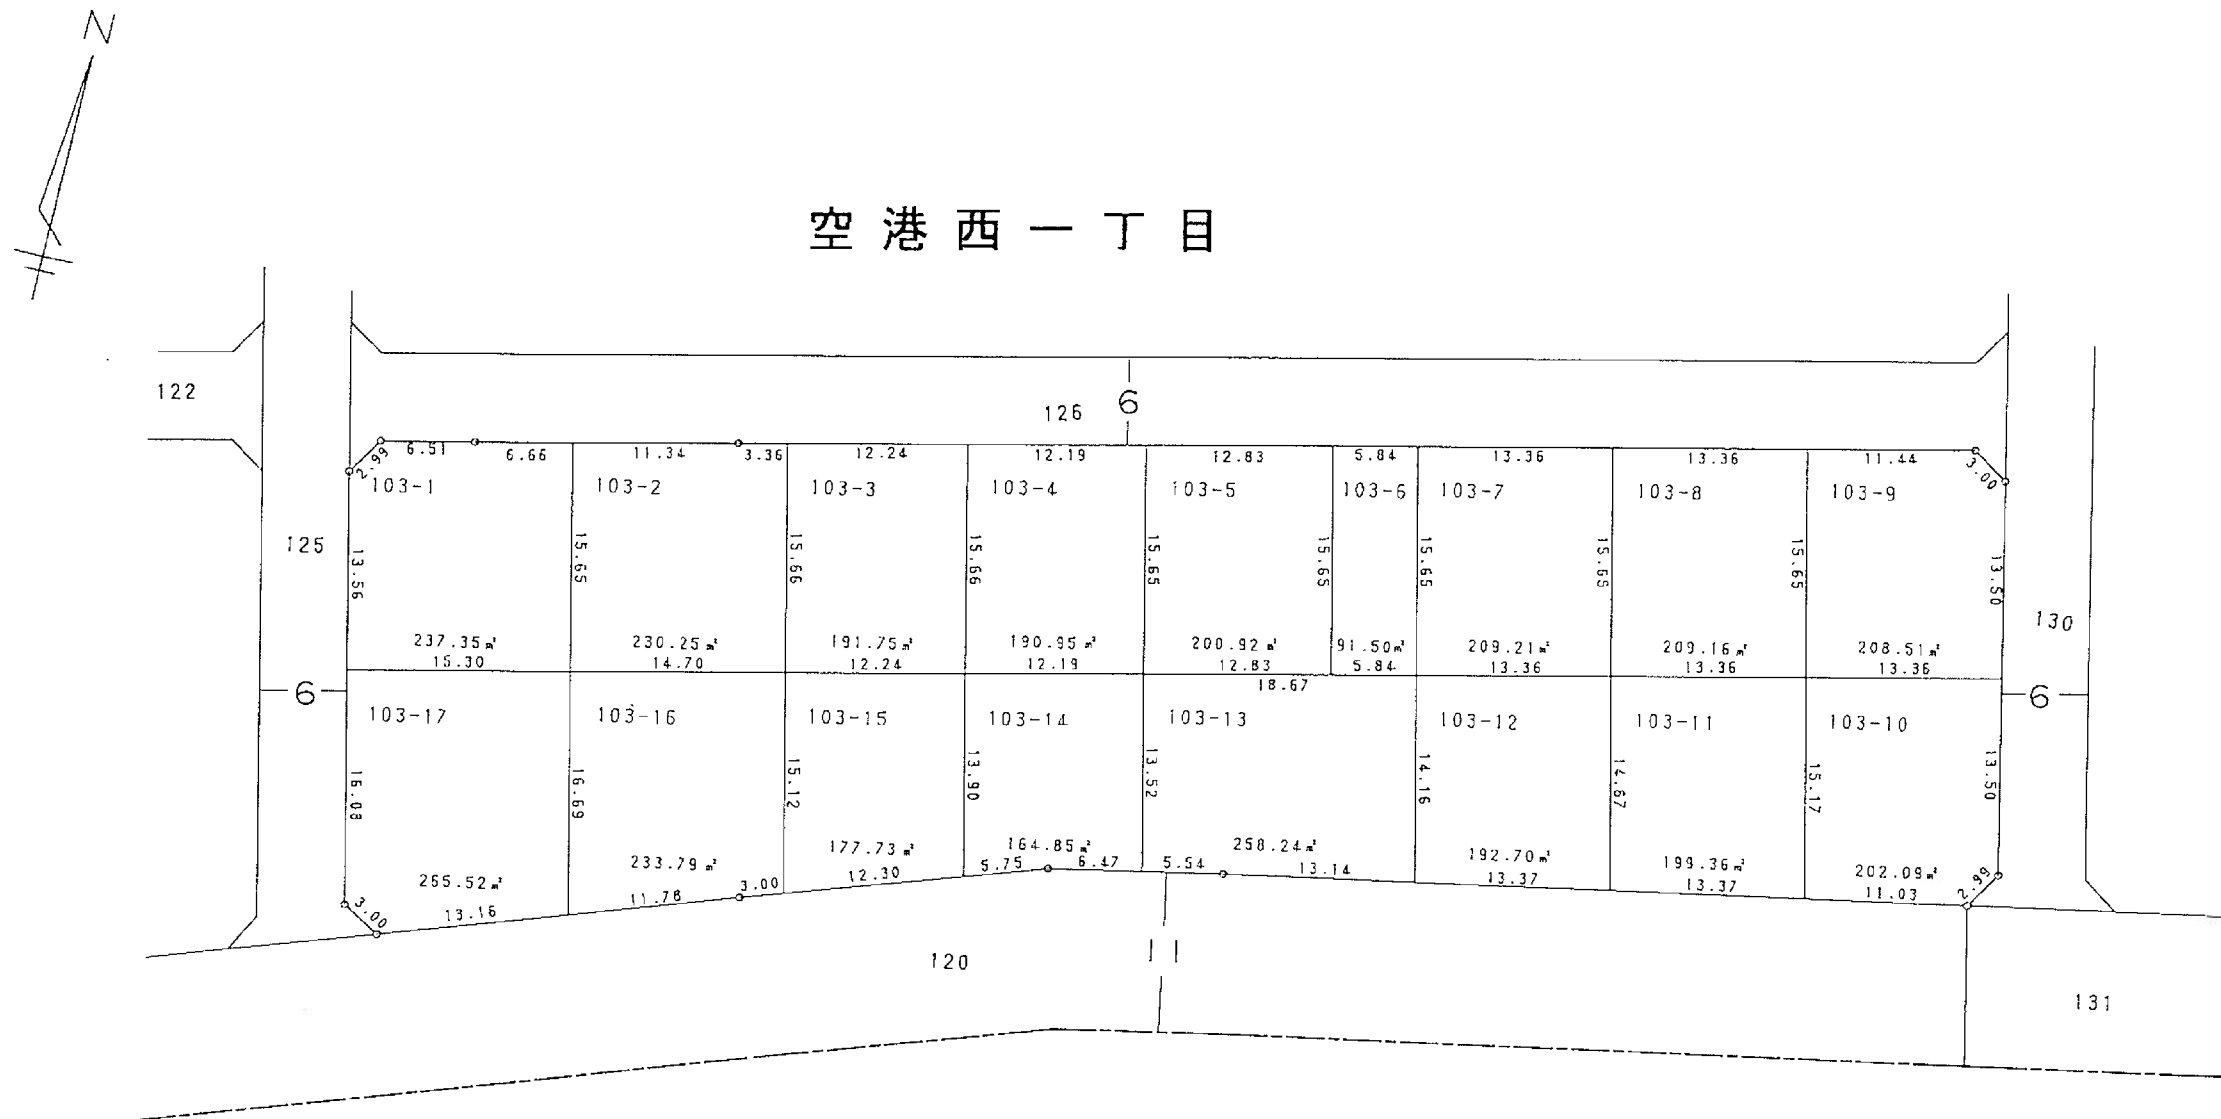

凡	例
換 地 地 番	
換 地 地 積	m ²
保 留 地	保
が貴殿の換地(土地)です。	


牛
海
道
土
地
区
画
整
理
組
合

7 街区換地図

縮尺 1:500 単位 : メートル及び平方メートル

平成
11年
10月

空港西一丁目

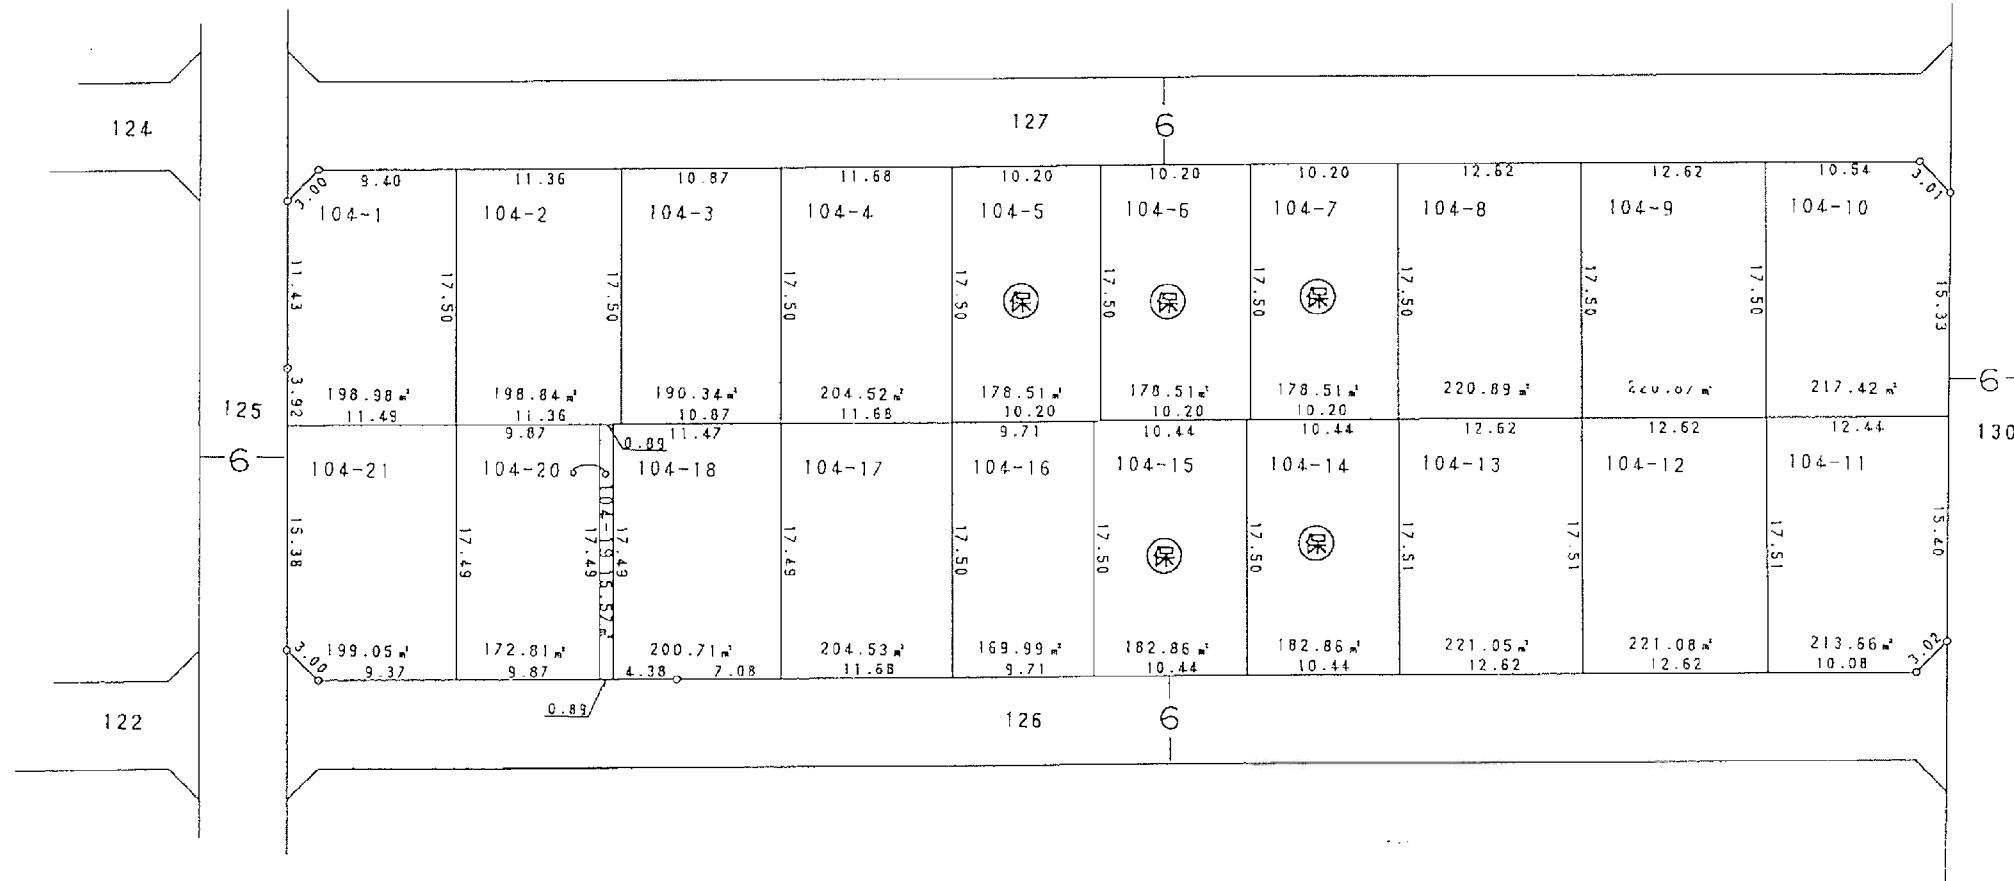


凡	例
換地地番	
換地地積	m ²
保留地	保
が貴殿の換地(土地)です。	

北海道土地区画整理組合

8 街 区 換 地 図

縮尺 1:500 単位 : メートル及び平方メートル

平成
11
年
10
月

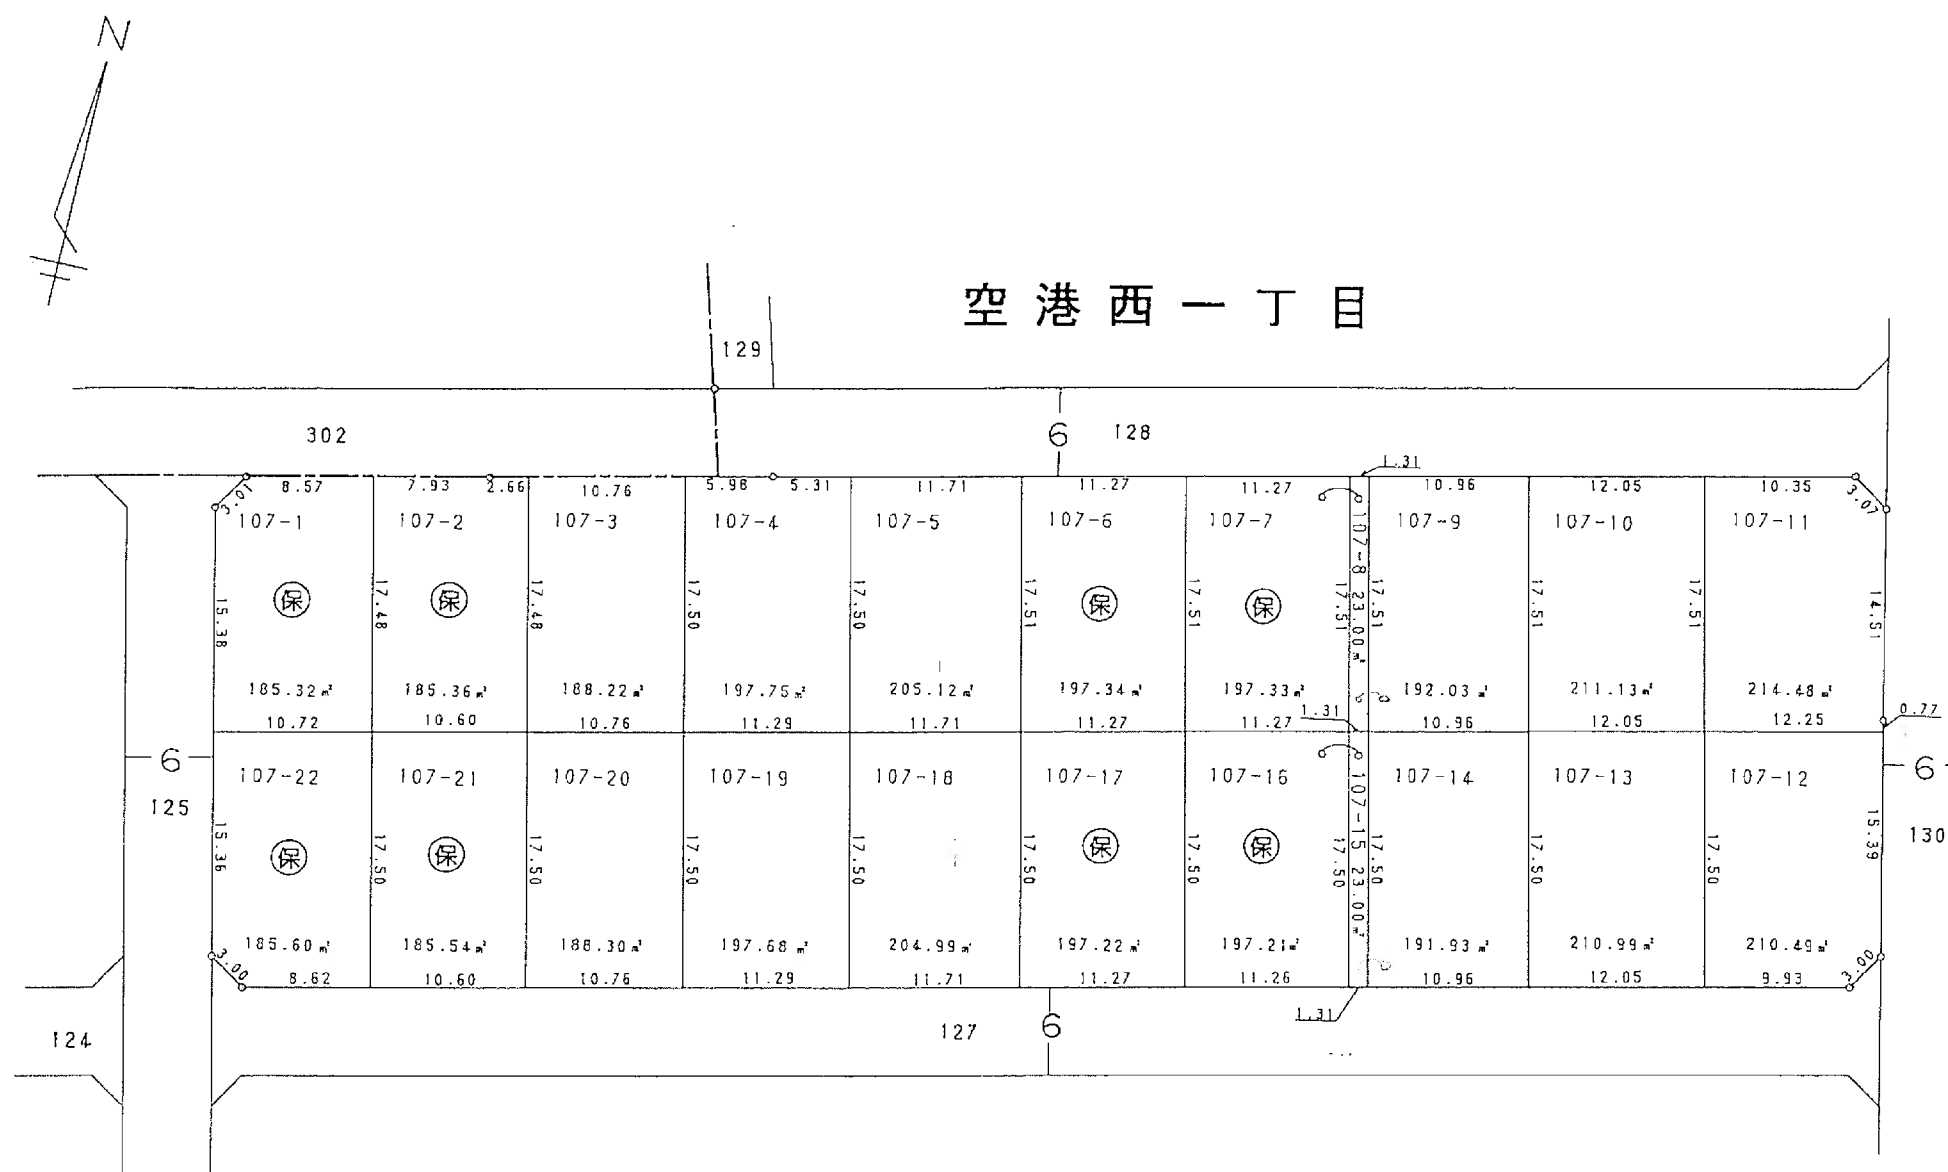


凡 例	
換 地 地 番	
換 地 地 積	m ²
保 留 地	保
が貴殿の換地(土地)です。	

牛
海
道
土
地
区
画
整
理
組
合

9 街区換地図

縮尺 1:500 単位 : メートル及び平方メートル

平成
11年
10月

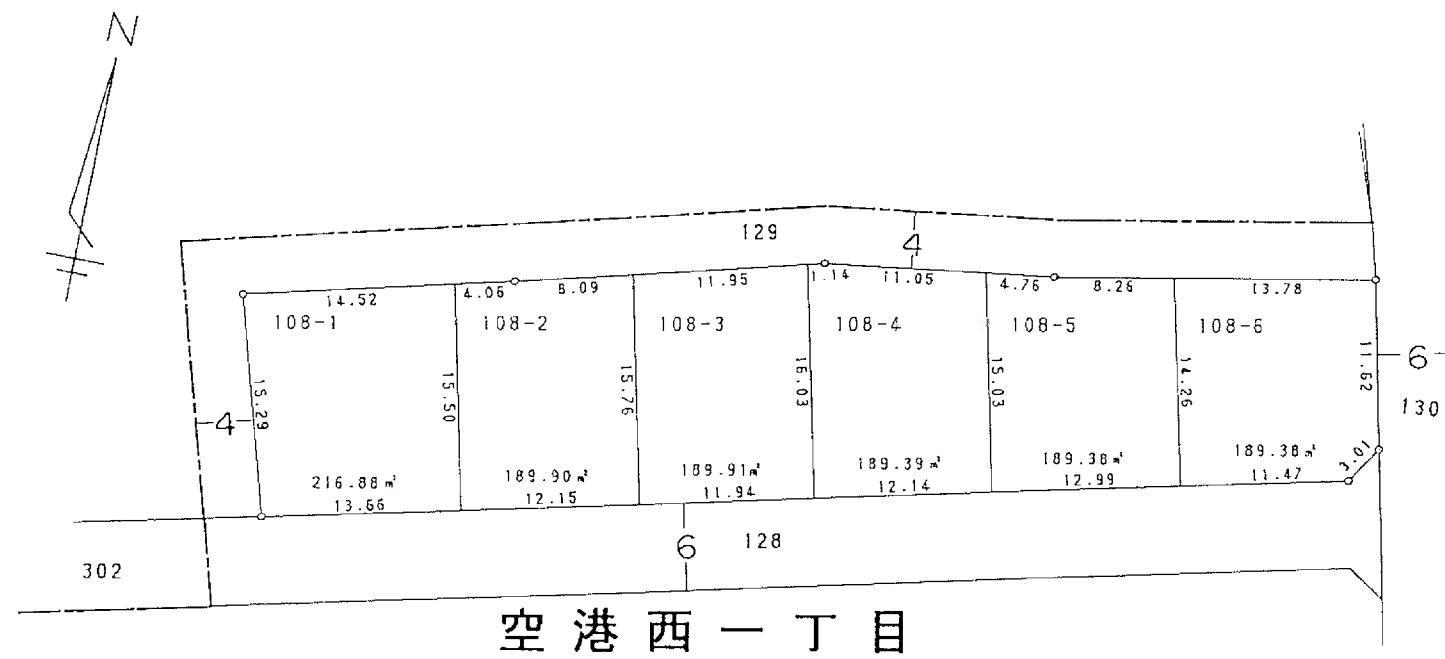

凡 例	
換 地 地 番	
換 地 地 積	㎡
保 留 地	保
が貴殿の換地（土地）です。	


牛
海
道
土
地
区
画
整
理
組
合

10 街 区 換 地 図

縮尺 1:500 単位 : メートル及び平方メートル

平成
11年
10月

空 港 西 一 丁 目

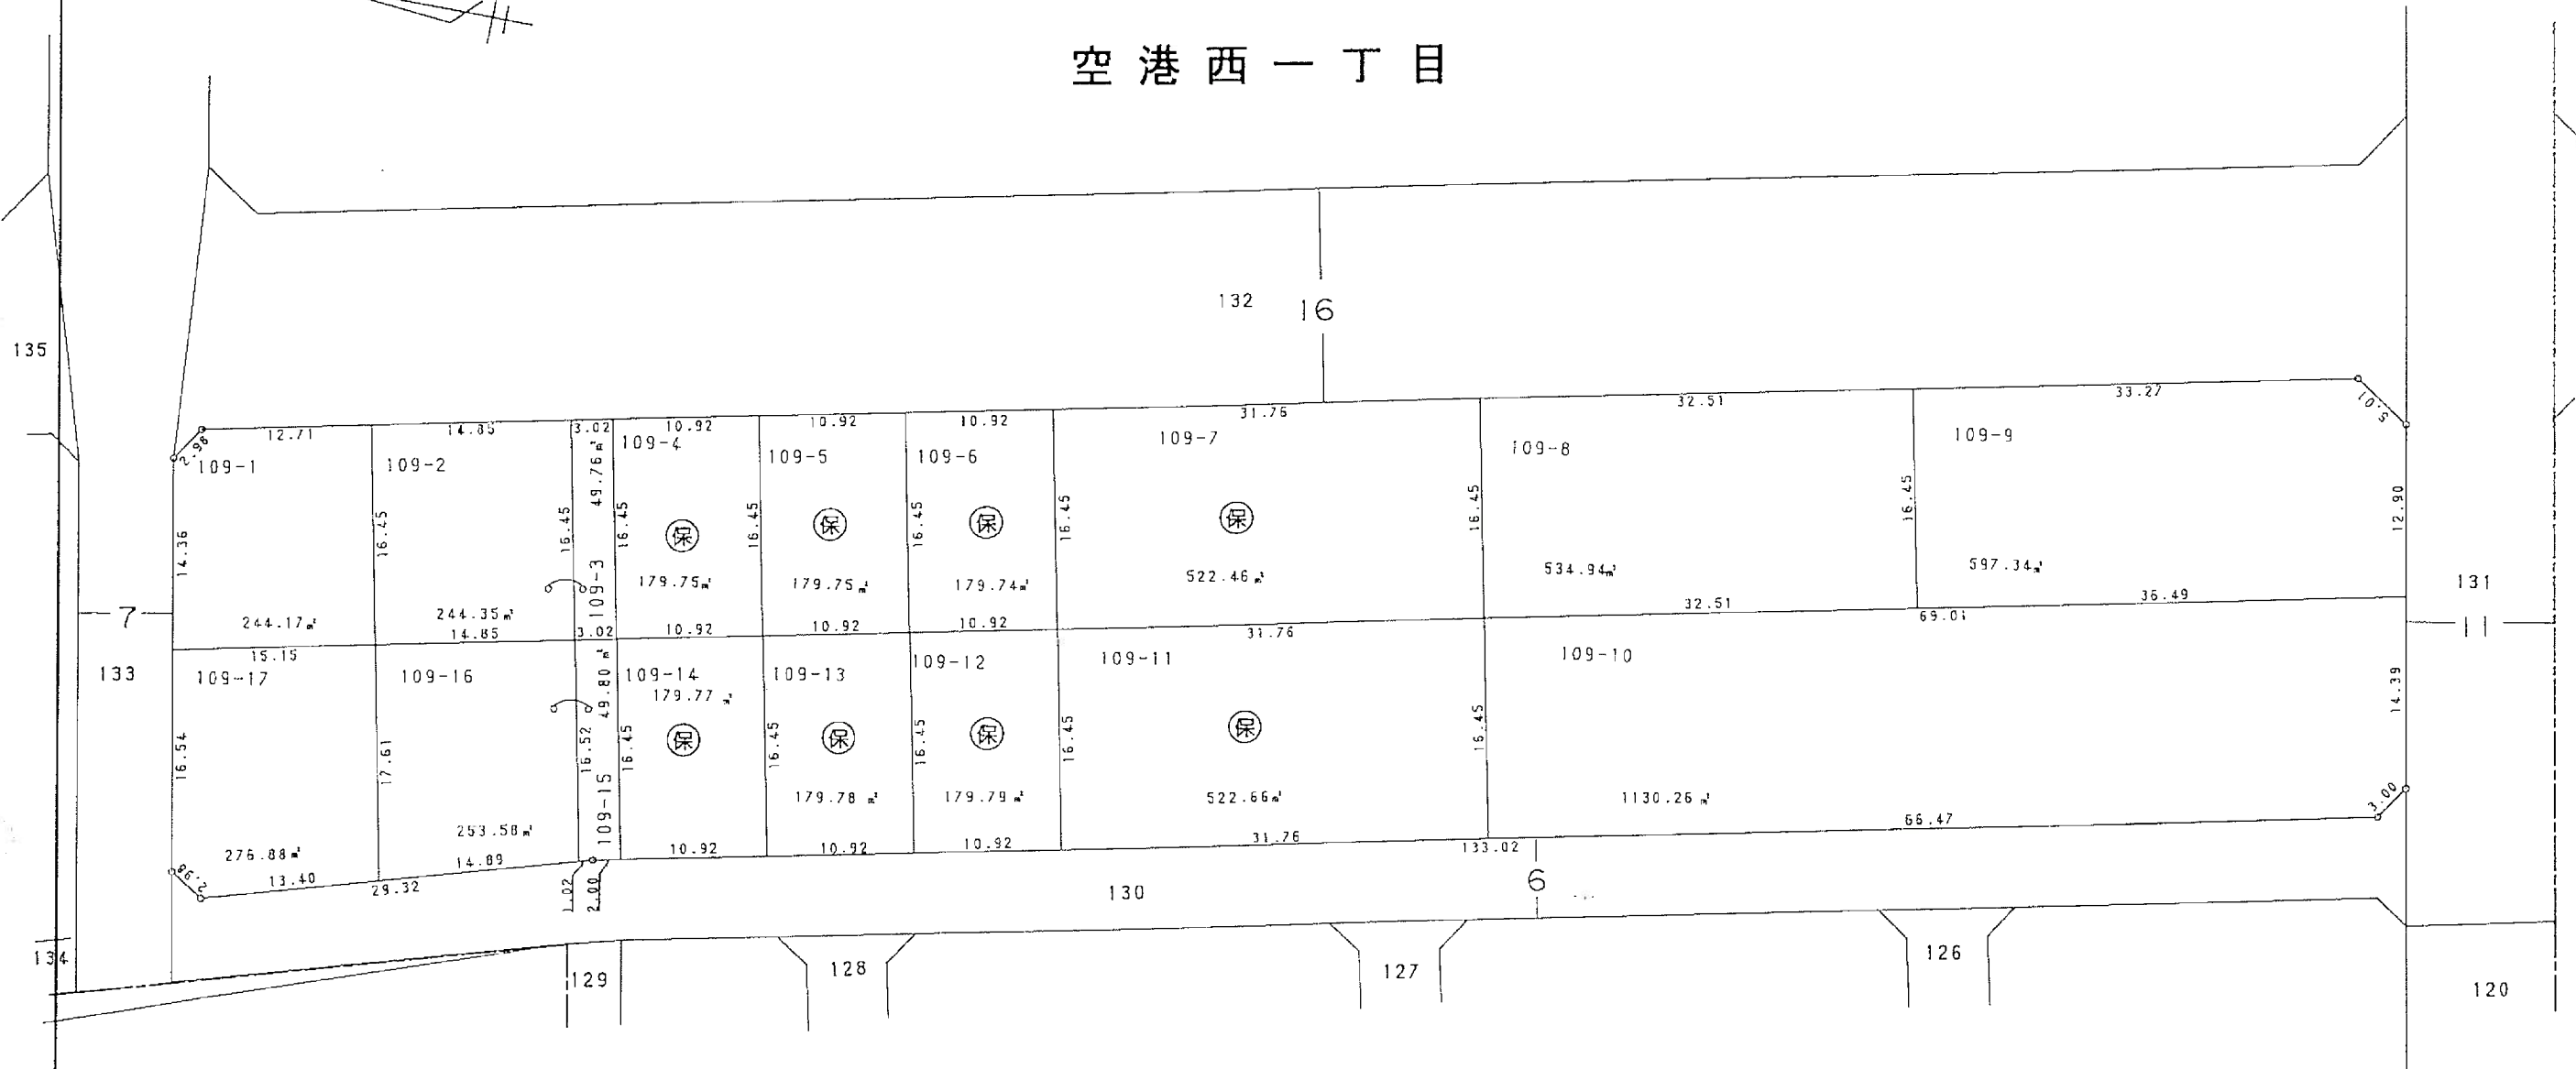


凡 例	
換 地 地 番	
換 地 地 積	m ²
保 留 地	保
が貴殿の換地（土地）です。	

牛
海
道
土
地
区
画
整
理
組
合

II 街区換地図

縮尺 1:500 単位 : メートル及び平方メートル

平成11年10月

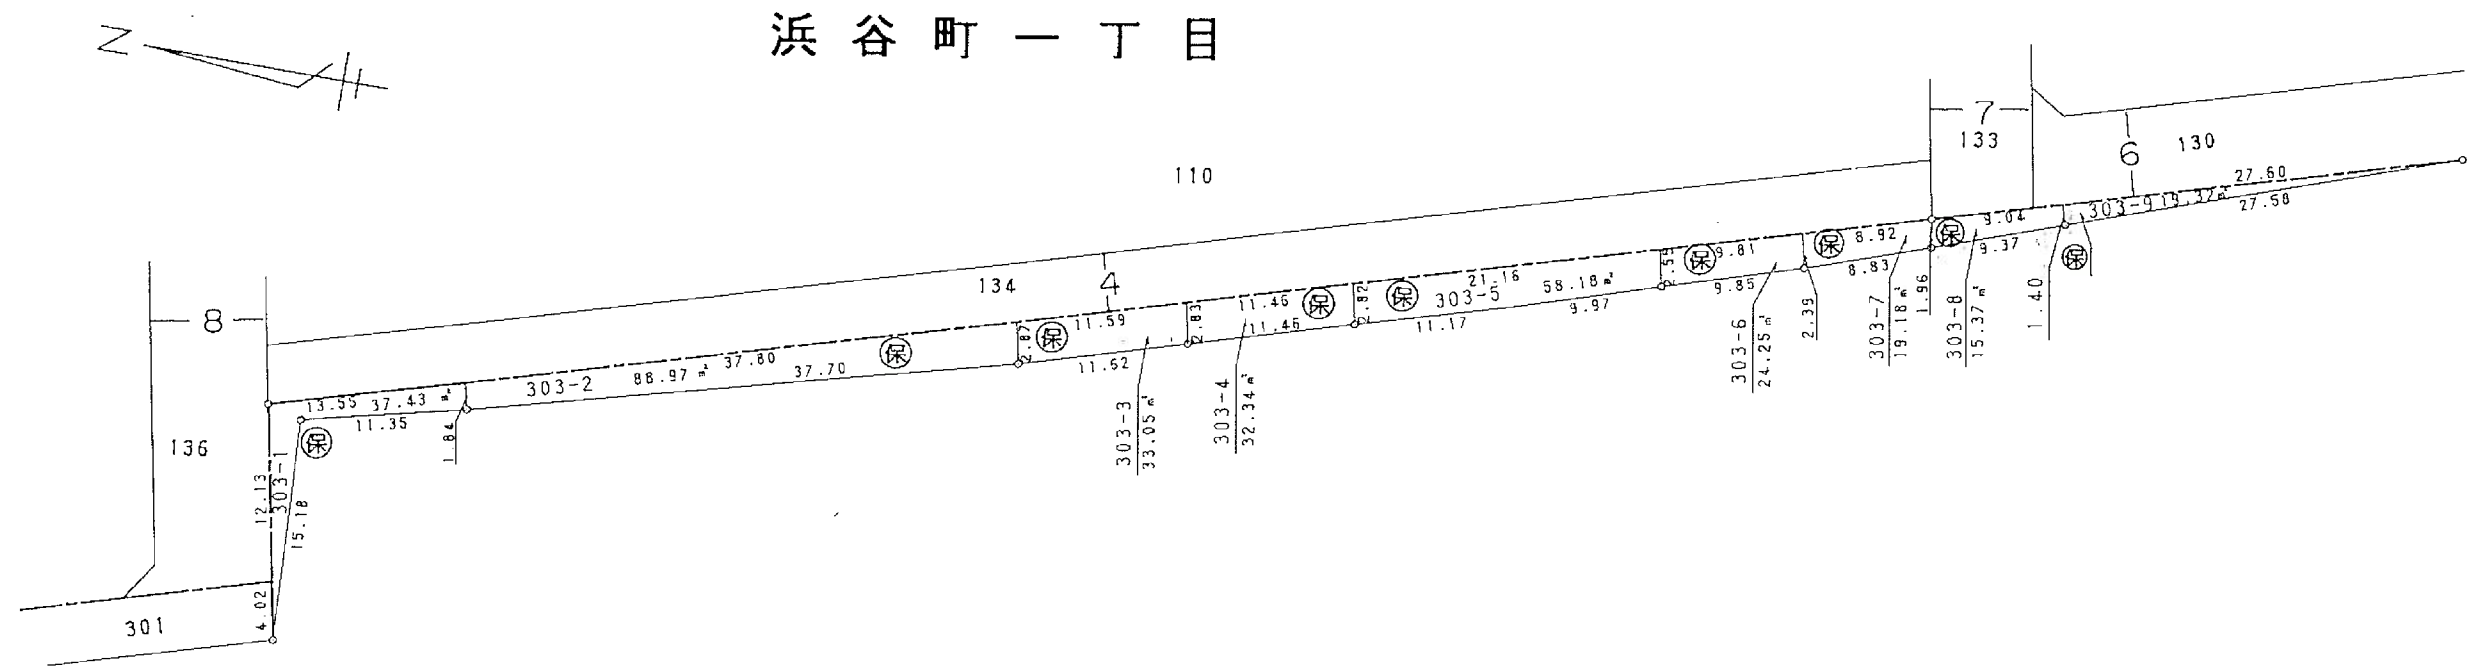

凡 例	
換 地 地 番	
換 地 地 積	m ²
保 留 地	保
が貴殿の換地（土地）です。	

北海道土地区画整理組合

12 街 区 換 地 図

縮尺 1:500 単位 : メートル及び平方メートル

平成 11 年 10 月



凡	例
換 地 地 番	
換 地 地 積	m ²
保 留 地	保
が貴殿の換地(土地)です。	


牛海国土地区画整理組合

13街区換地図

縮尺 1:500 単位 : メートル及び平方メートル

平成
11年
10月

牛
海
道
土
地
区
画
整
理
組
合

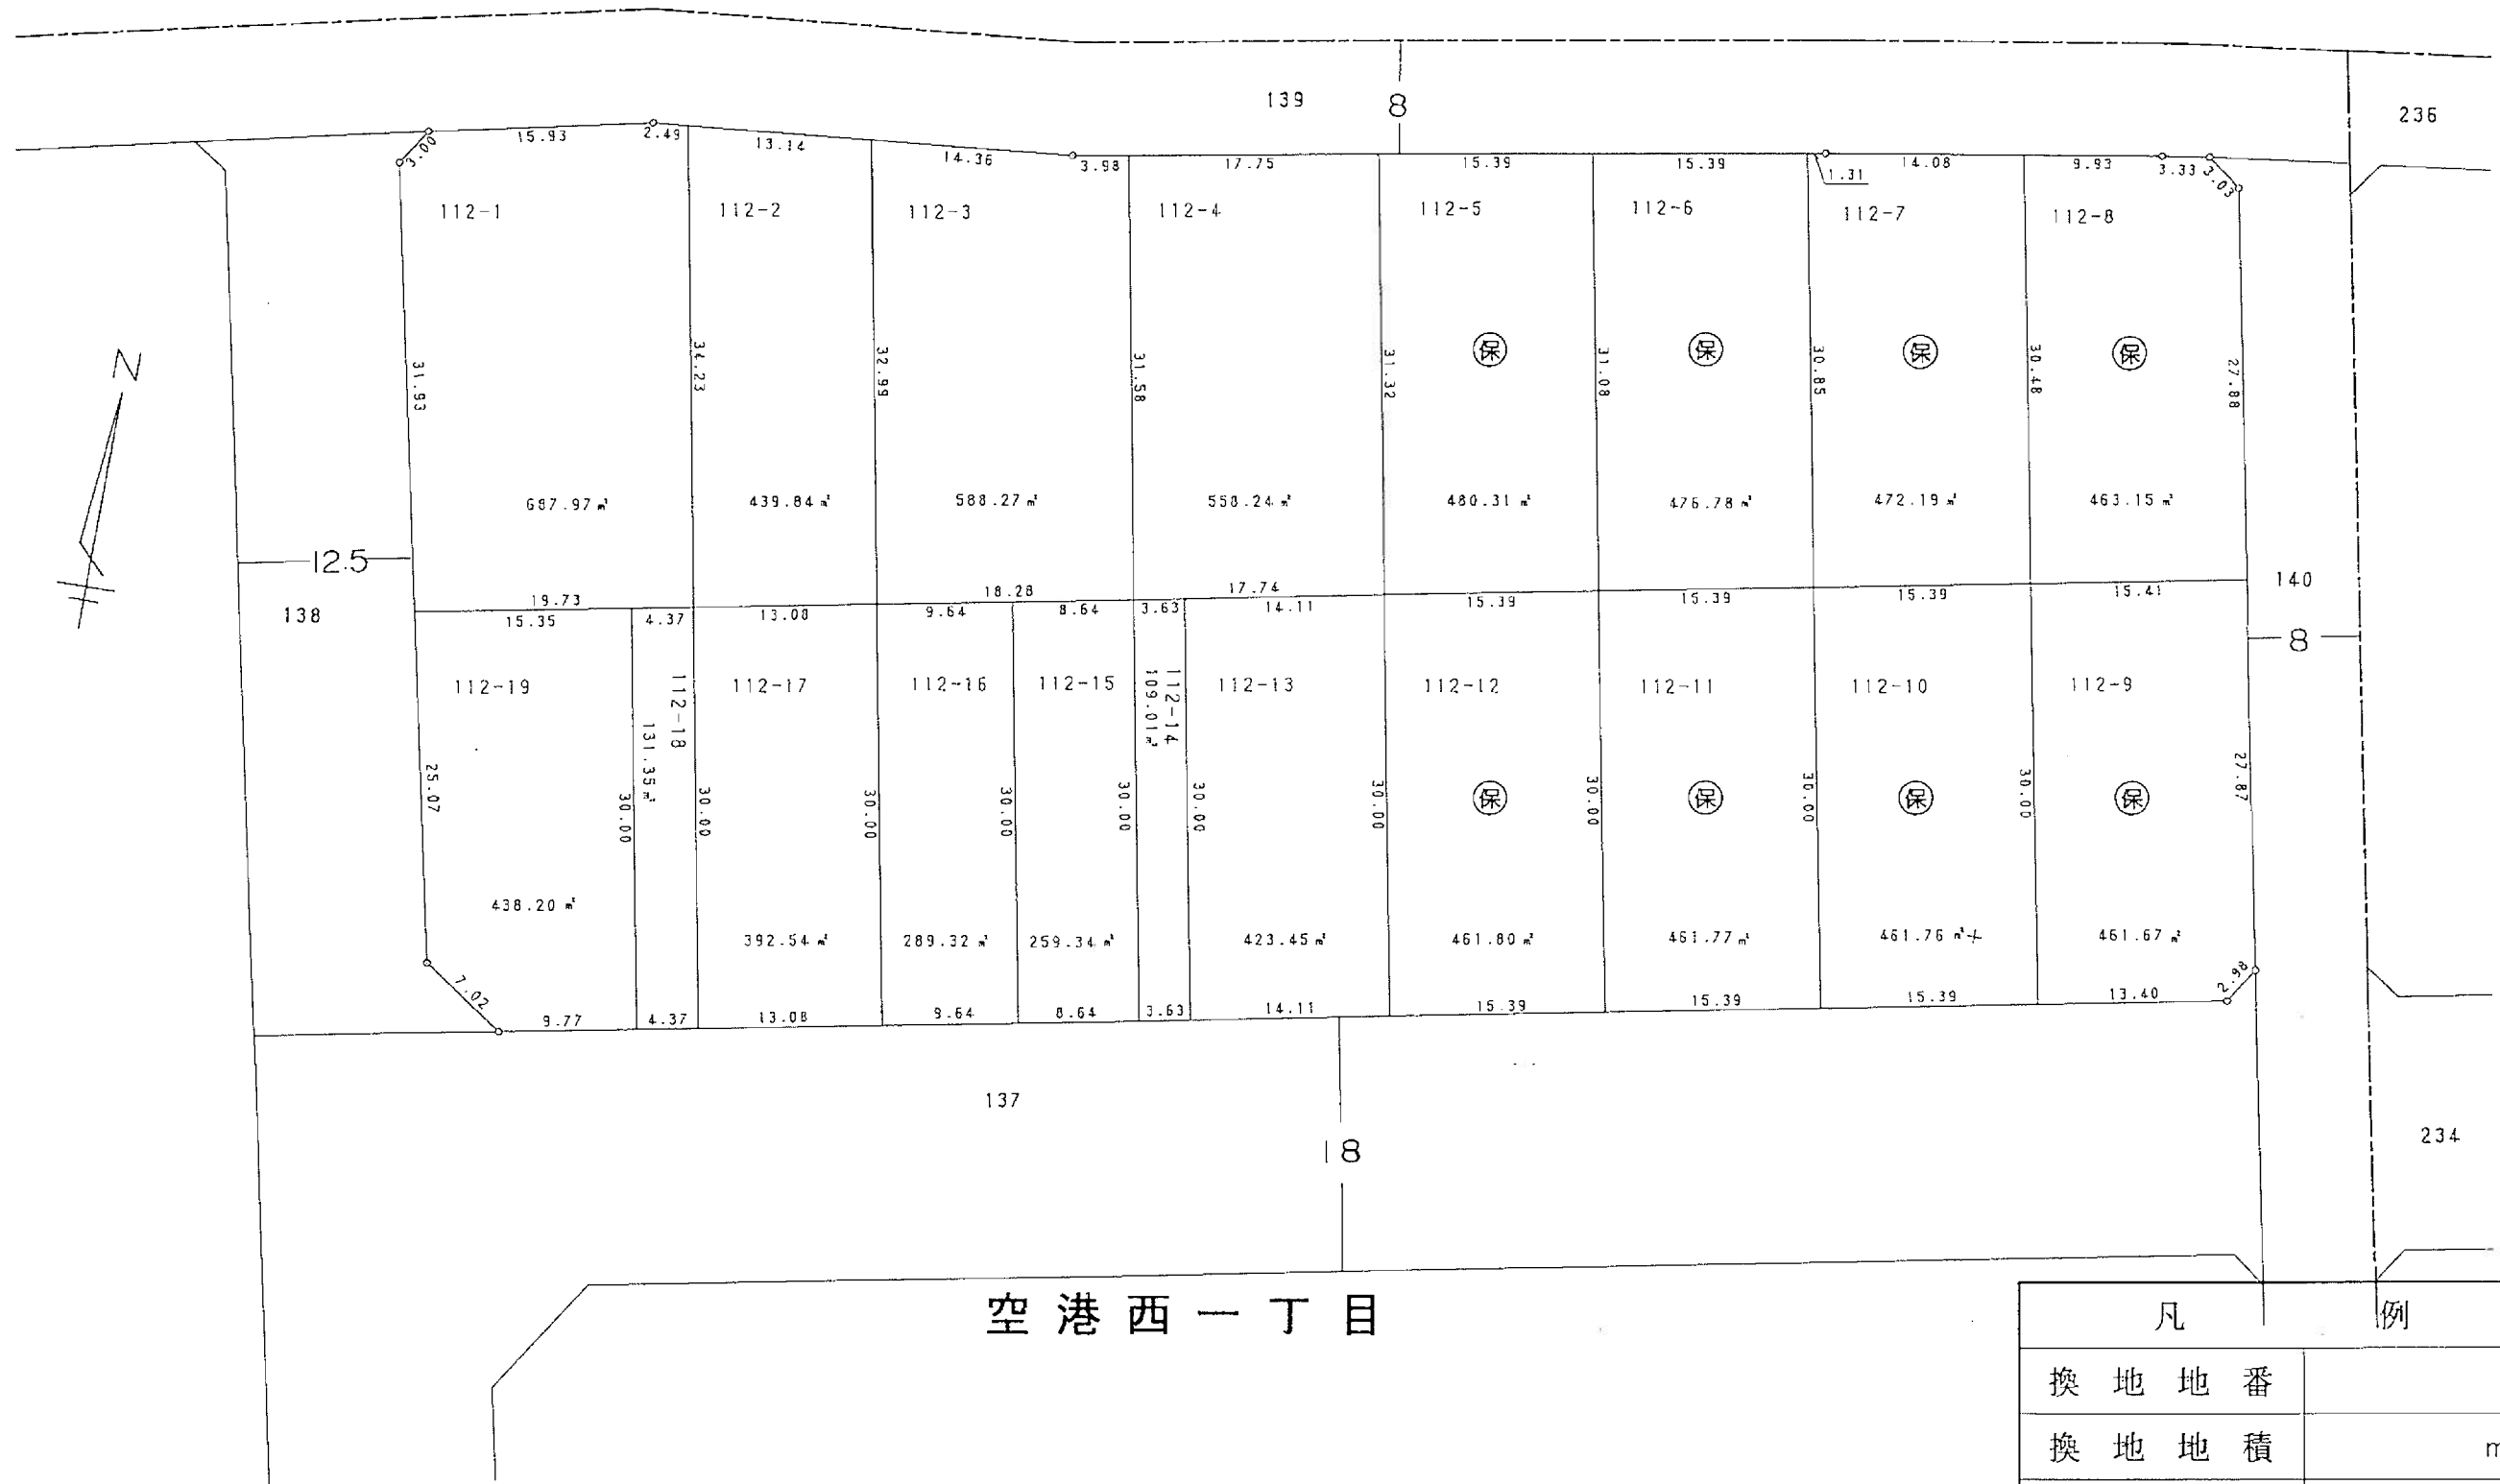


凡	例
換 地 地 番	
換 地 地 積	m ²
保 留 地	保
が貴殿の換地(土地)です。	

14 街 区 換 地 図

縮尺 1:500 単位 : メートル及び平方メートル

空 港 西 一 丁 目

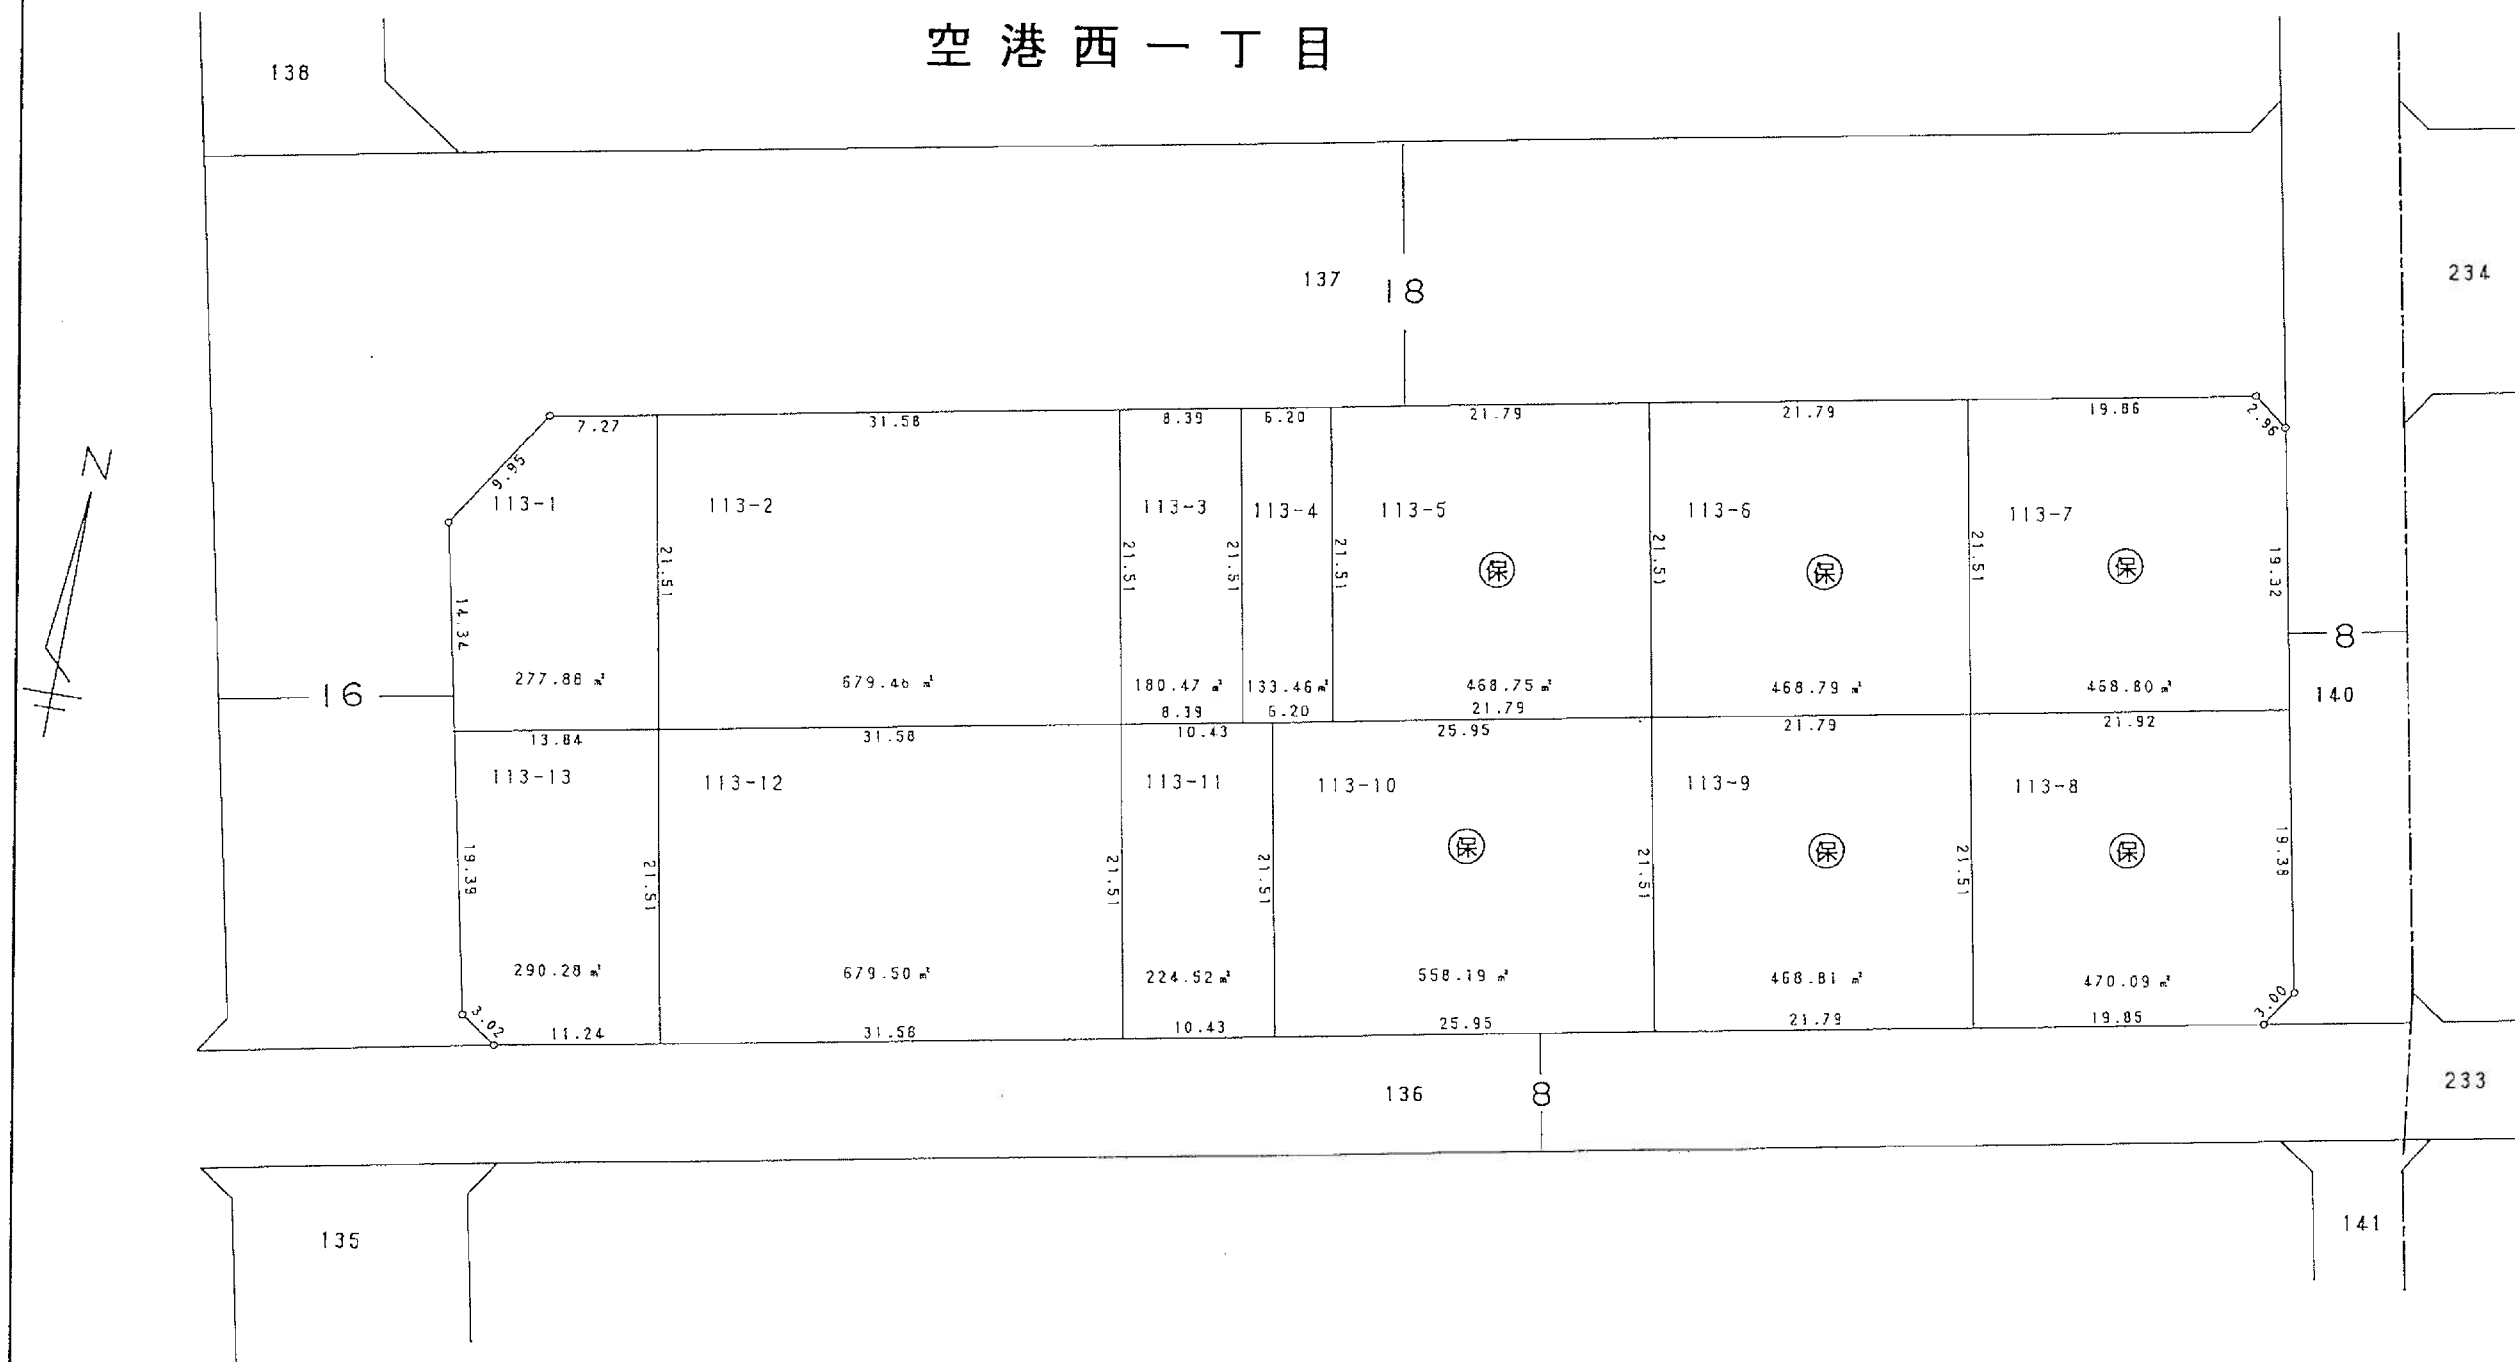

凡 例	
換 地 地 番	
換 地 地 積	m ²
保 留 地	保
が貴殿の換地（土地）です。	

平成 11 年 10 月


北海道土地区画整理組合

15 街 区 換 地 図

縮尺 1:500 単位 : メートル及び平方メートル

平成 11 年 10 月

空 港 西 一 丁 目

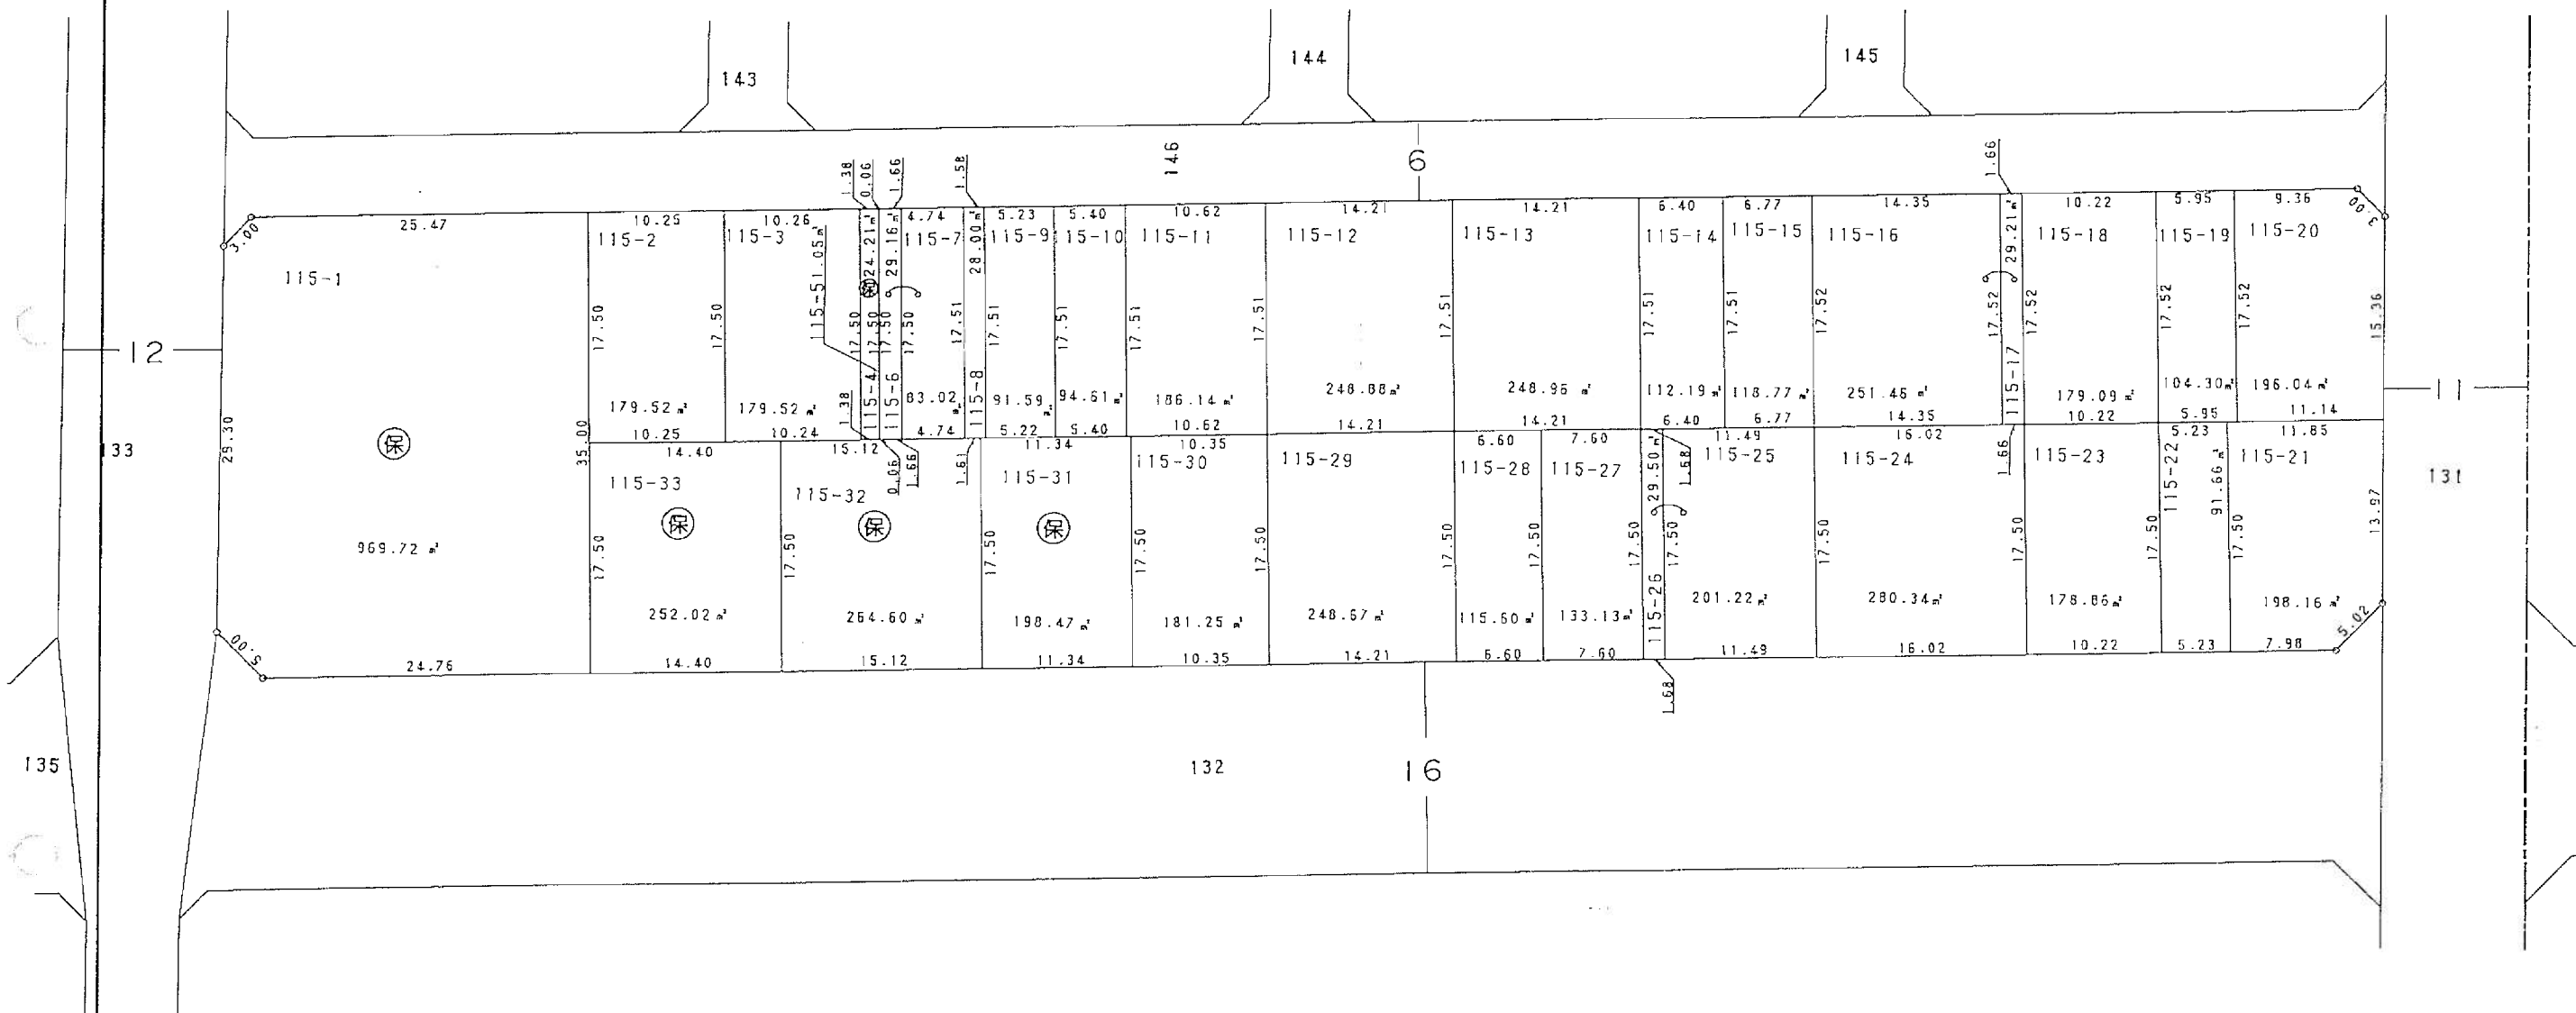

凡 例	
換 地 地 番	
換 地 地 積	㎡
保 留 地	保
が貴殿の換地（土地）です。	


牛 海 道 土 地 区 画 整 理 組 合

16 街 区 換 地 図

縮尺 1:500 単位 : メートル及び平方メートル

平成
11年
10月

空 港 西 一 丁 目

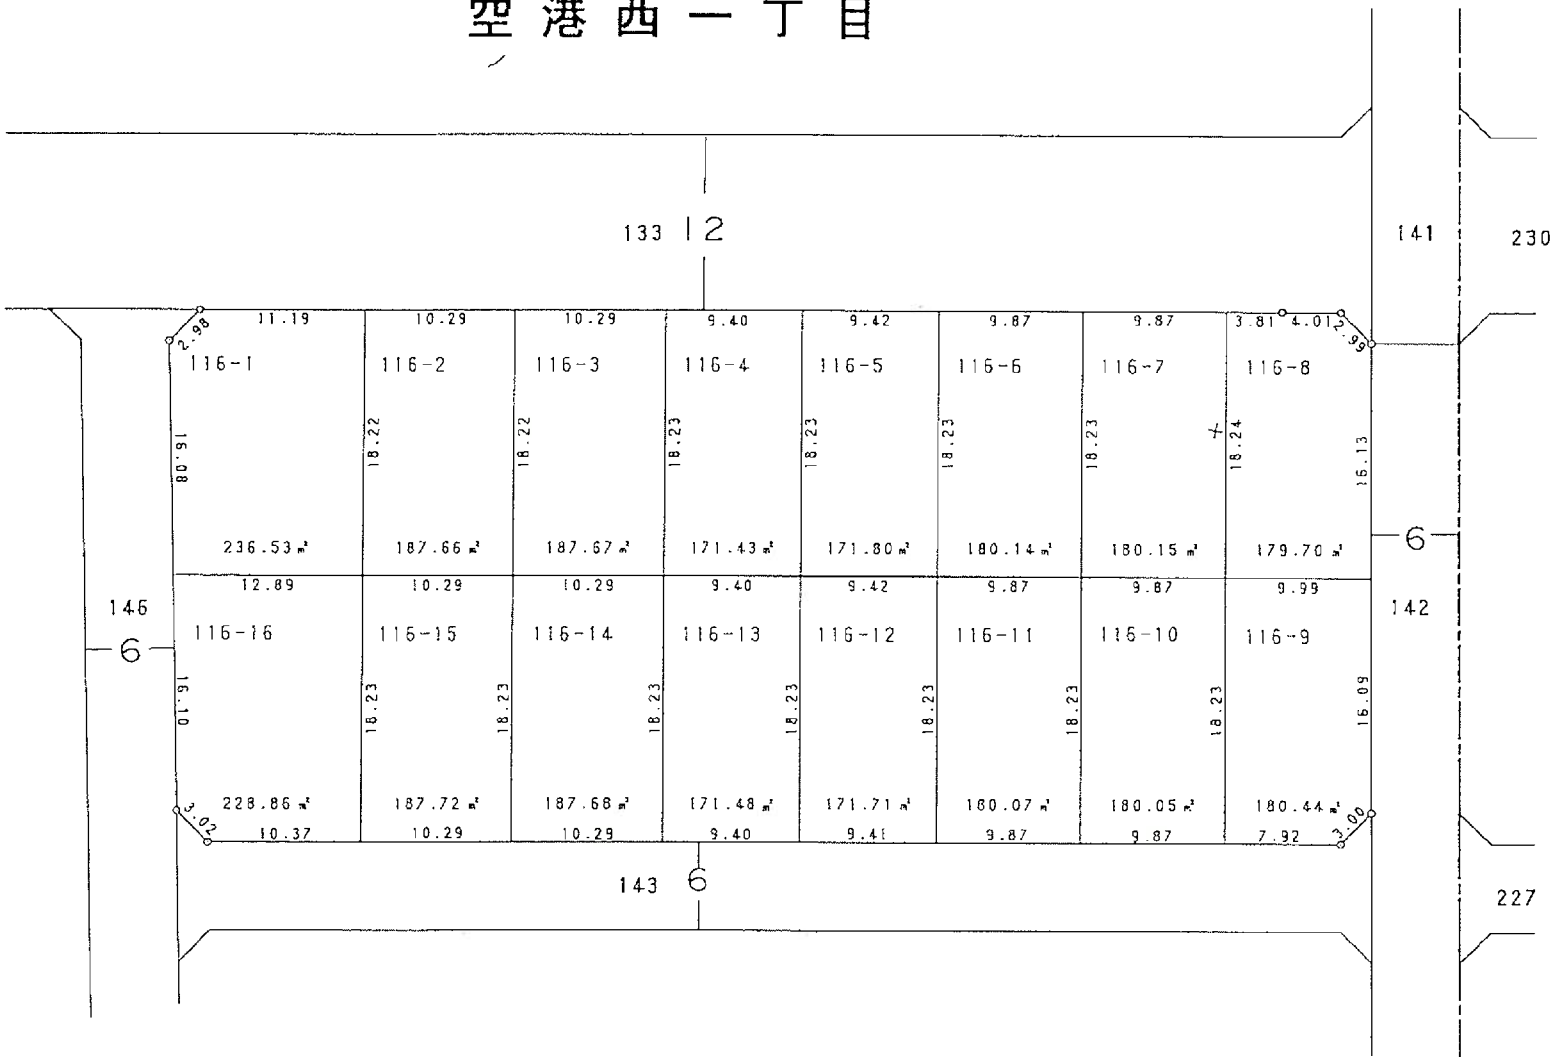


凡 例	
換 地 地 番	
換 地 地 積	m ²
保 留 地	保
が貴殿の換地(土地)です。	

牛
海
道
土
地
区
画
整
理
組
合

17 街 区 換 地 図

縮尺 1:500 単位 : メートル及び平方メートル

平成
11年
10月

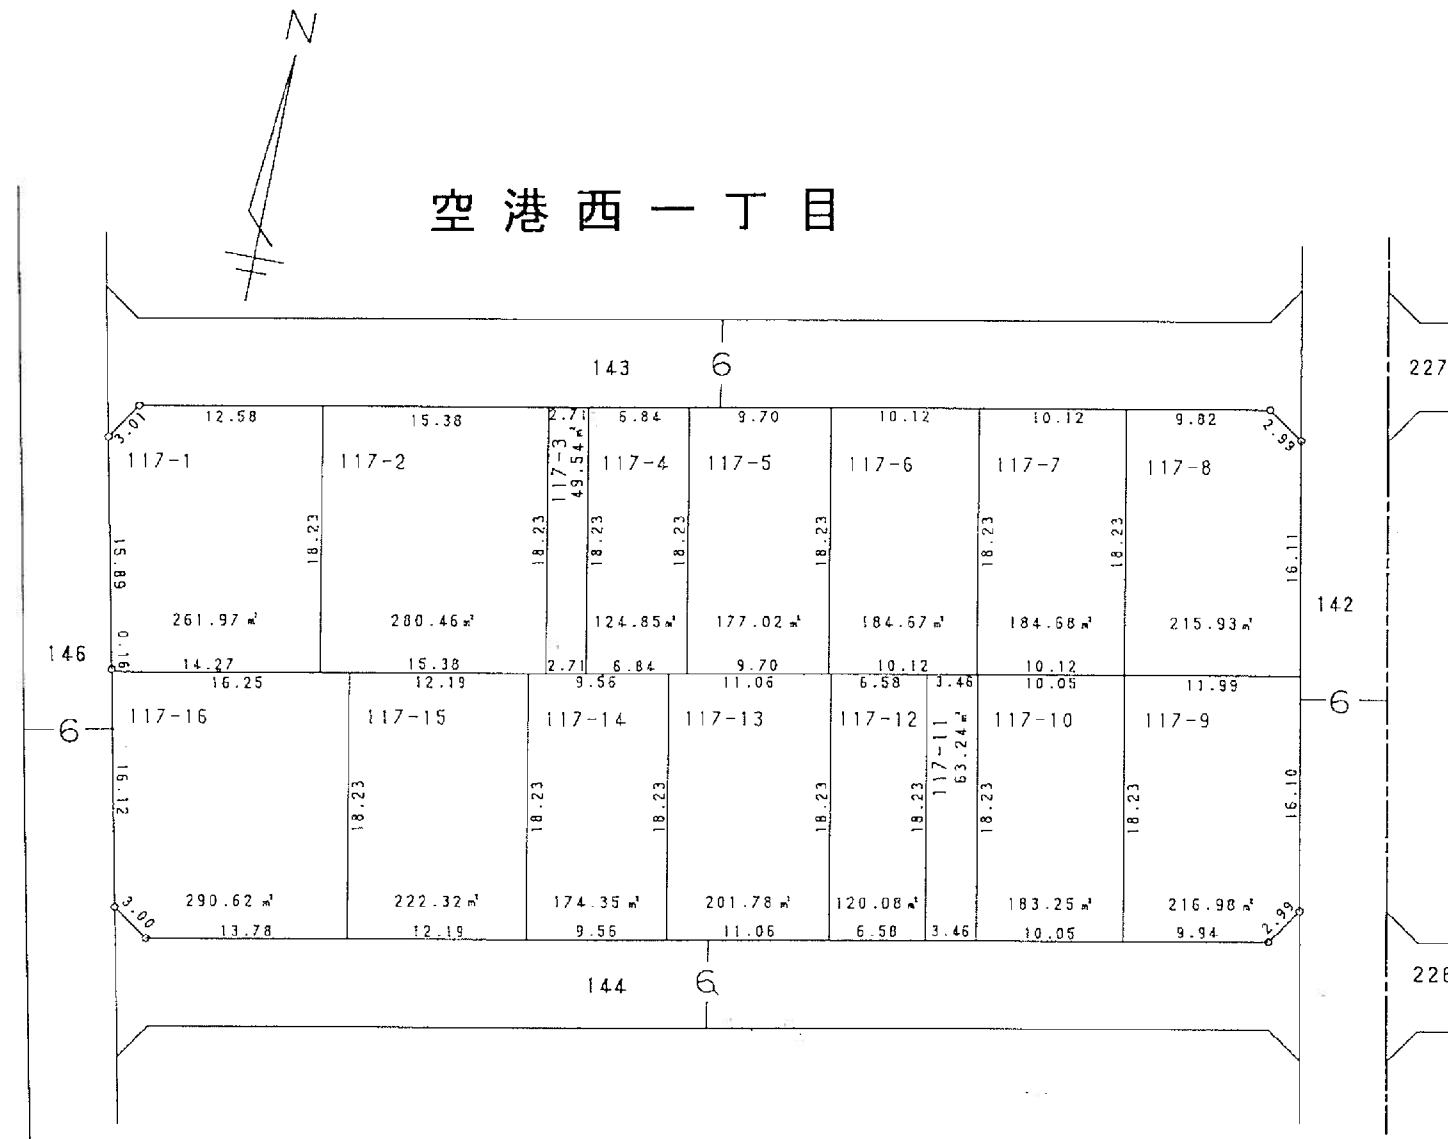


凡	例
換 地 地 番	
換 地 地 積	m ²
保 留 地	保
が貴殿の換地(土地)です。	

牛
海
道
土
地
区
画
整
理
組
合

18 街 区 換 地 図

縮尺 1:500 単位 : メートル及び平方メートル

平成
11年
10月

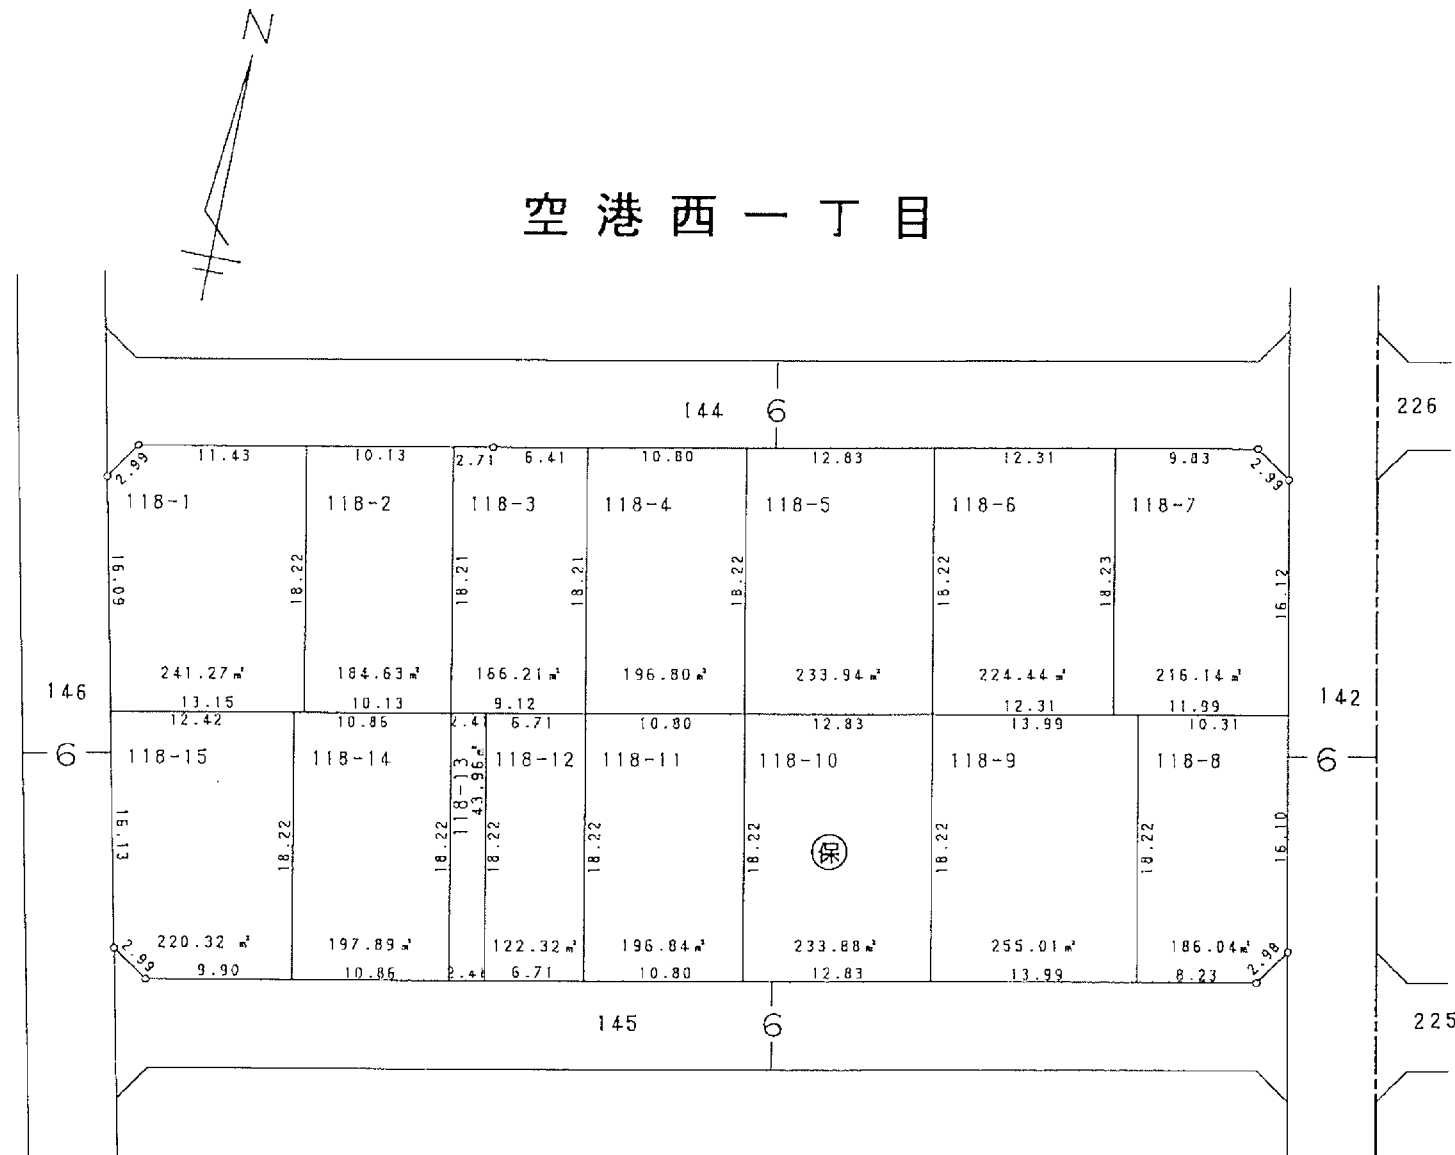

凡 例	
換 地 地 番	
換 地 地 積	m ²
保 留 地	保
が貴殿の換地(土地)です。	

牛
海
道
土
地
区
画
整
理
組
合


19 街 区 換 地 図

縮尺 1:500 単位 : メートル及び平方メートル

平成
11年
10月



空 港 西 一 丁 目

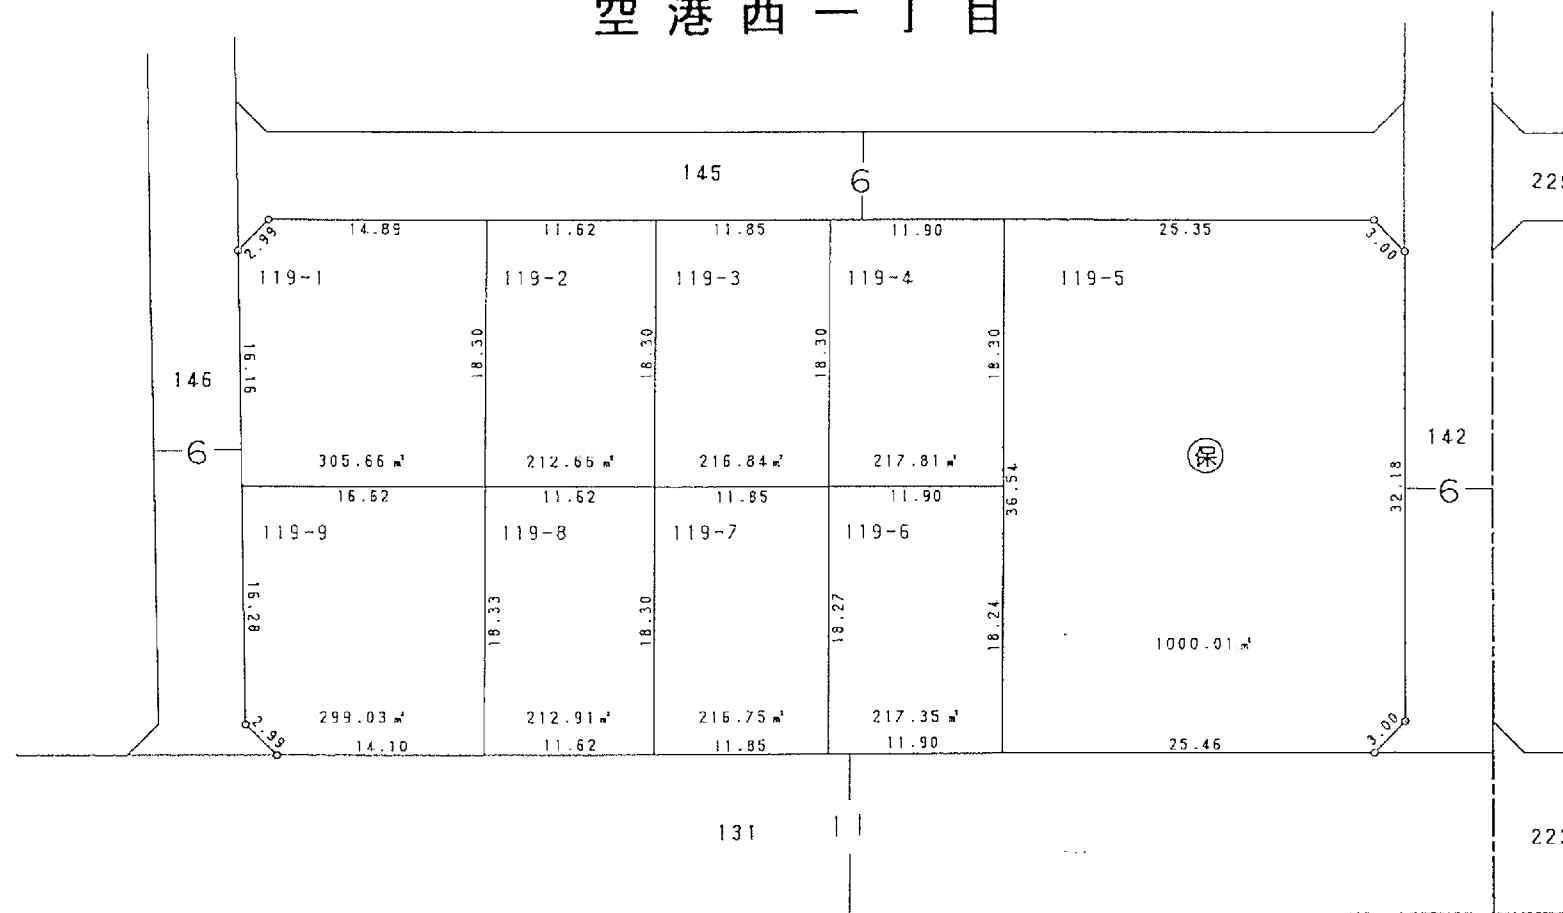

凡	例
換 地 地 番	
換 地 地 積	m ²
保 留 地	保
が貴殿の換地（土地）です。	

牛
海
道
土
地
区
画
整
理
組
合