



20街区換地図

縮尺 1:500 単位 : メートル及び平方メートル

平成11年10月

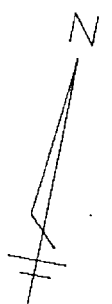

空港西二丁目

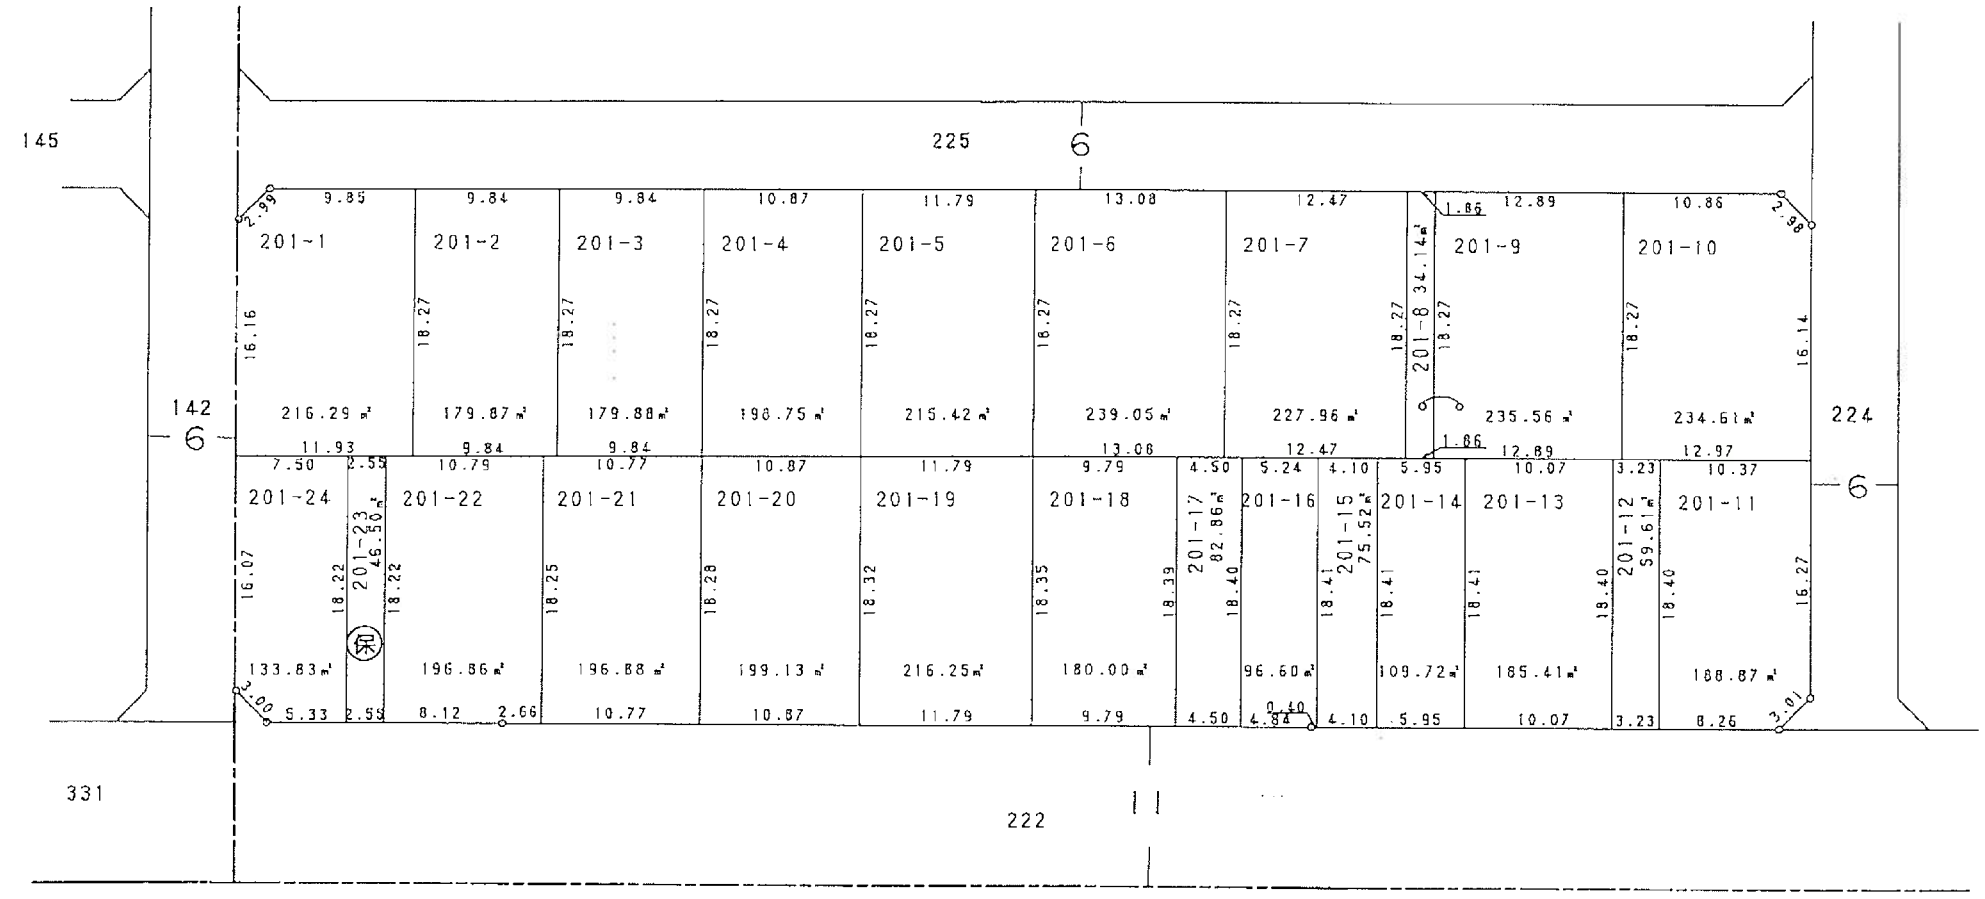

凡 例	
換 地 地 番	
換 地 地 積	m ²
保 留 地	保
が貴殿の換地(土地)です。	


北海道土地区画整理組合

21街区換地図

縮尺 1:500 単位 : メートル及び平方メートル

平成11年10月

空港西二丁目

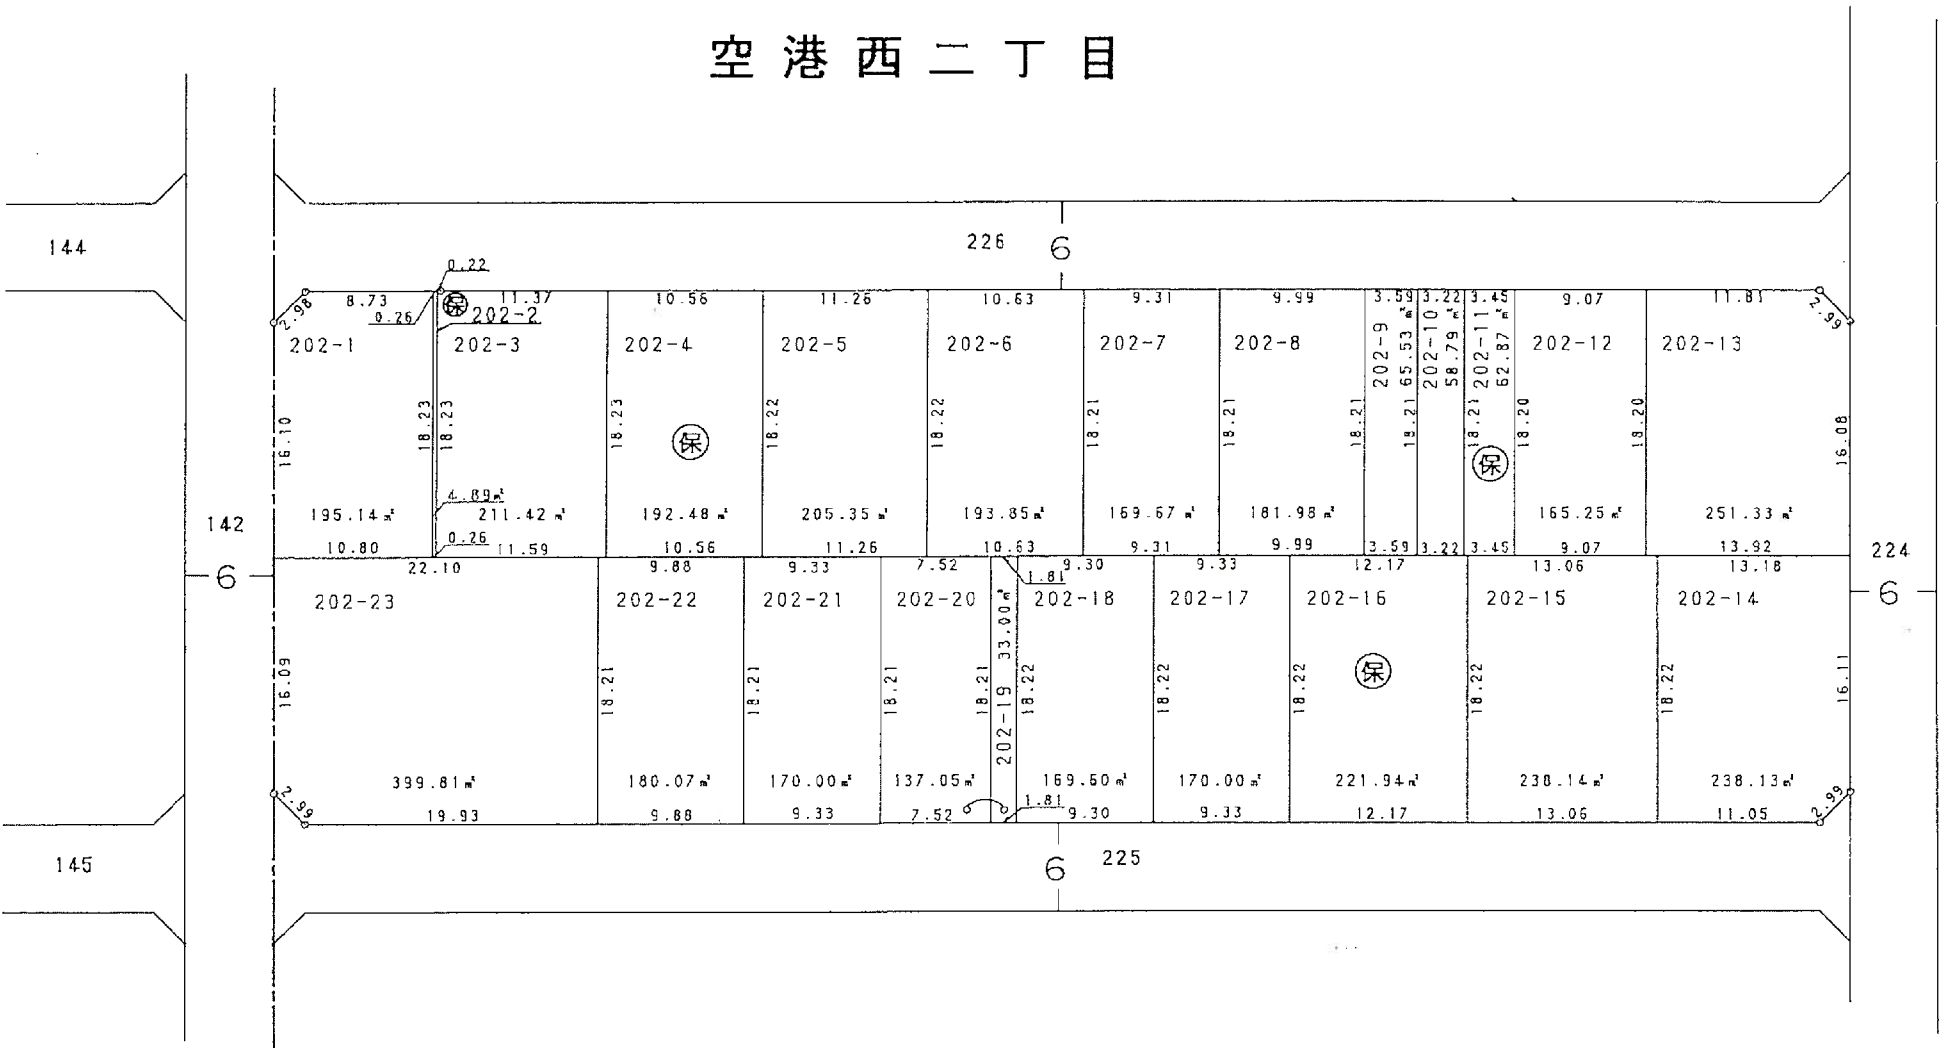

凡	例
換地地番	
換地地積	m ²
保留地	保
が貴殿の換地(土地)です。	

北海道土地区画整理組合


22街区換地図

縮尺 1:500 単位 : メートル及び平方メートル

平成11年10月



空港西二丁目

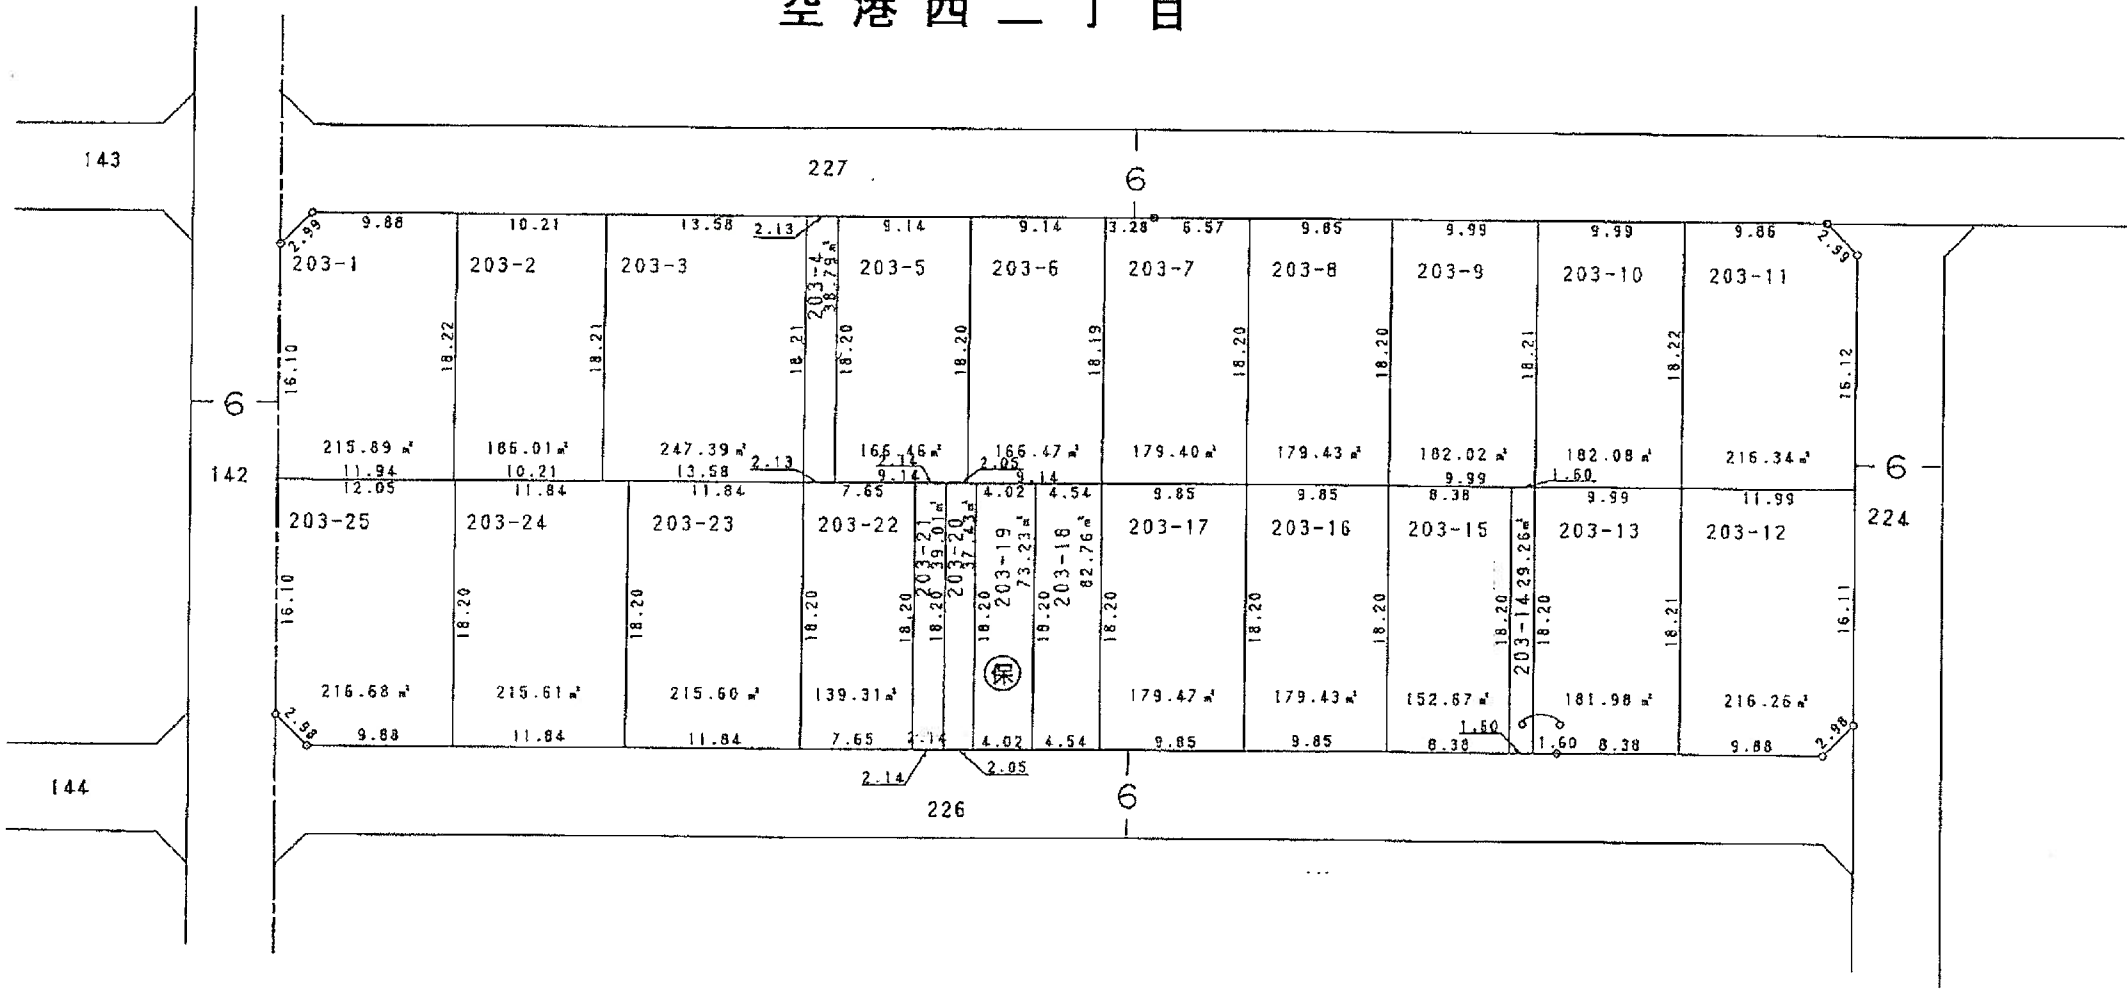

凡 例	
換 地 地 番	
換 地 地 積	m ²
保 留 地	保
が貴殿の換地(土地)です。	

牛海国土地区画整理組合


23街区換地図

縮尺 1:500 単位 : メートル及び平方メートル

平成11年10月



空港西二丁目

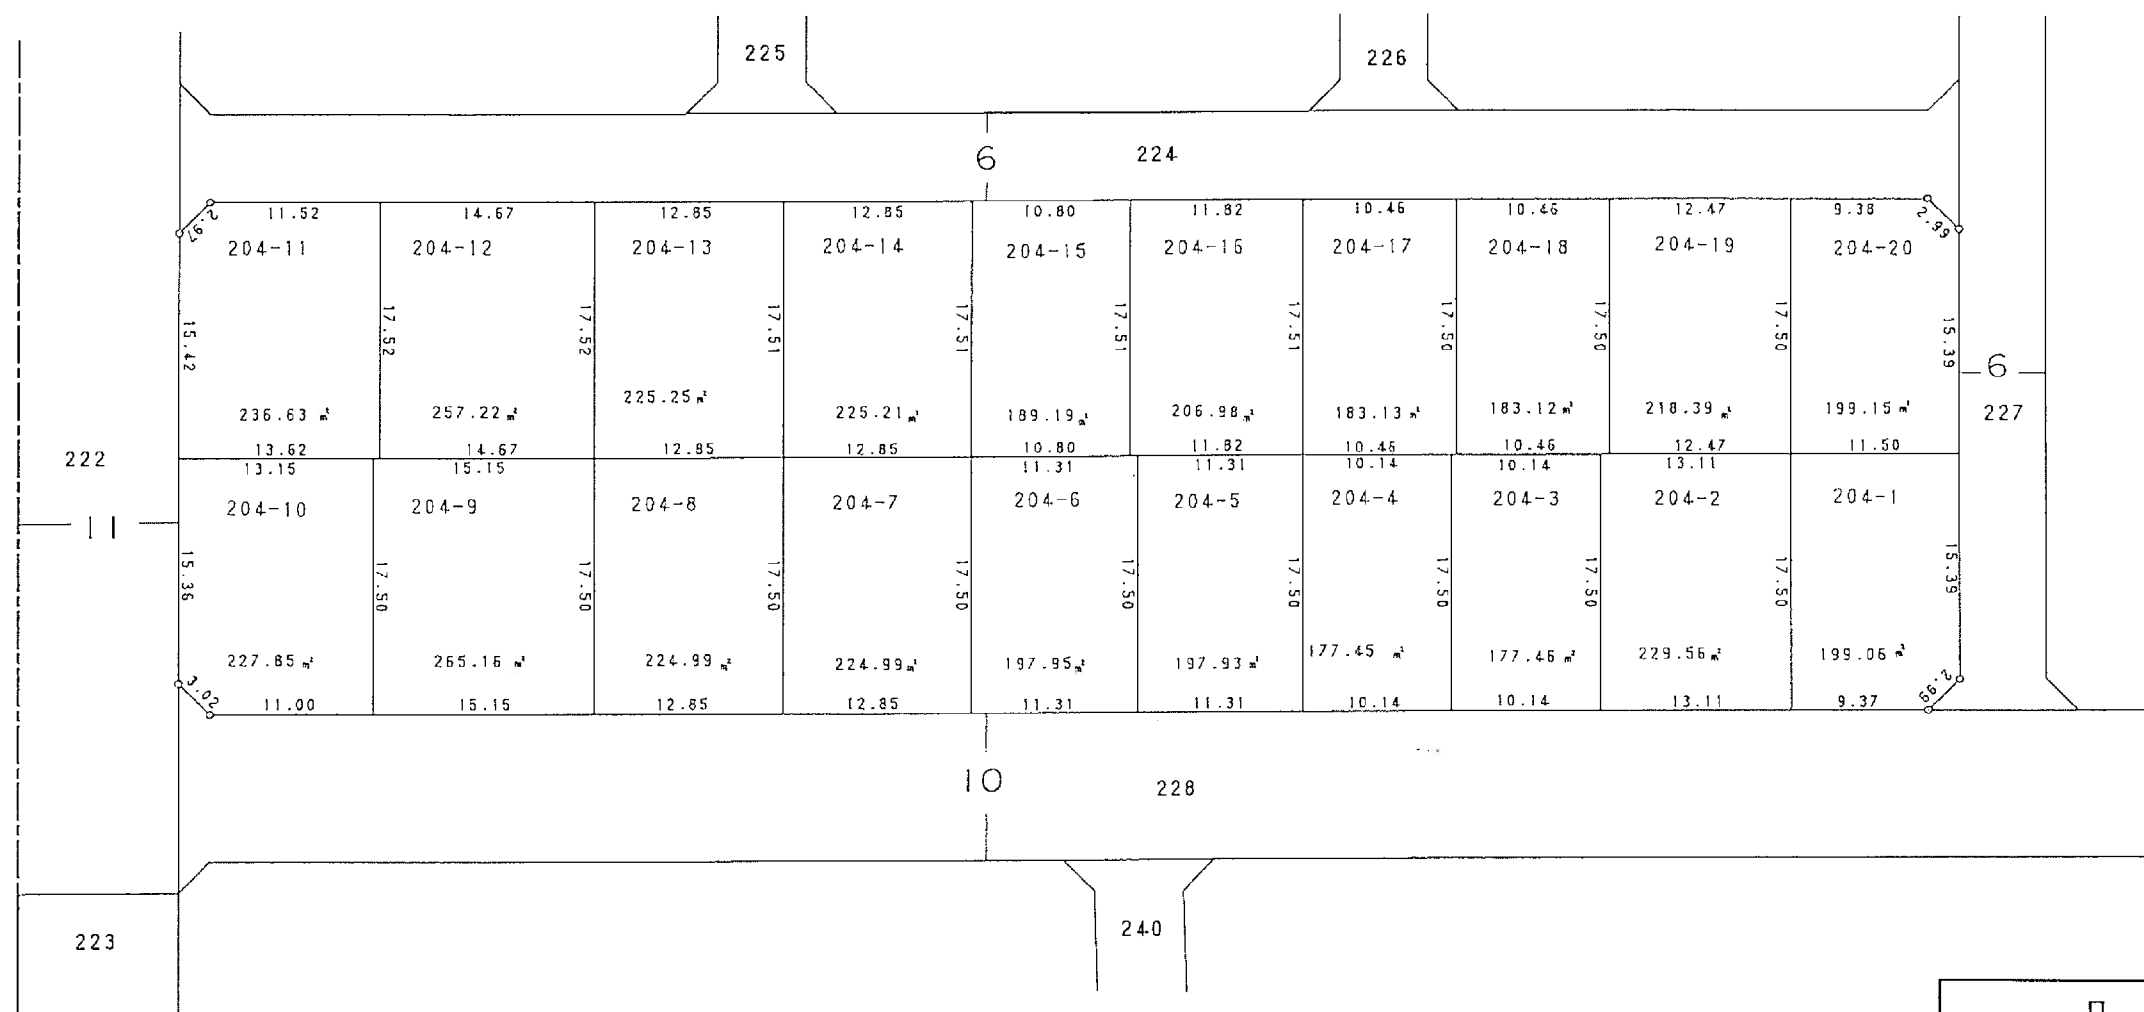


凡 例	
換 地 地 番	
換 地 地 積	m ²
保 留 地	保
が貴殿の換地(土地)です。	

牛海道士地区画整理組合

24街 区換地 図

縮尺 1:500 単位 : メートル及び平方メートル

平成
11年
10月

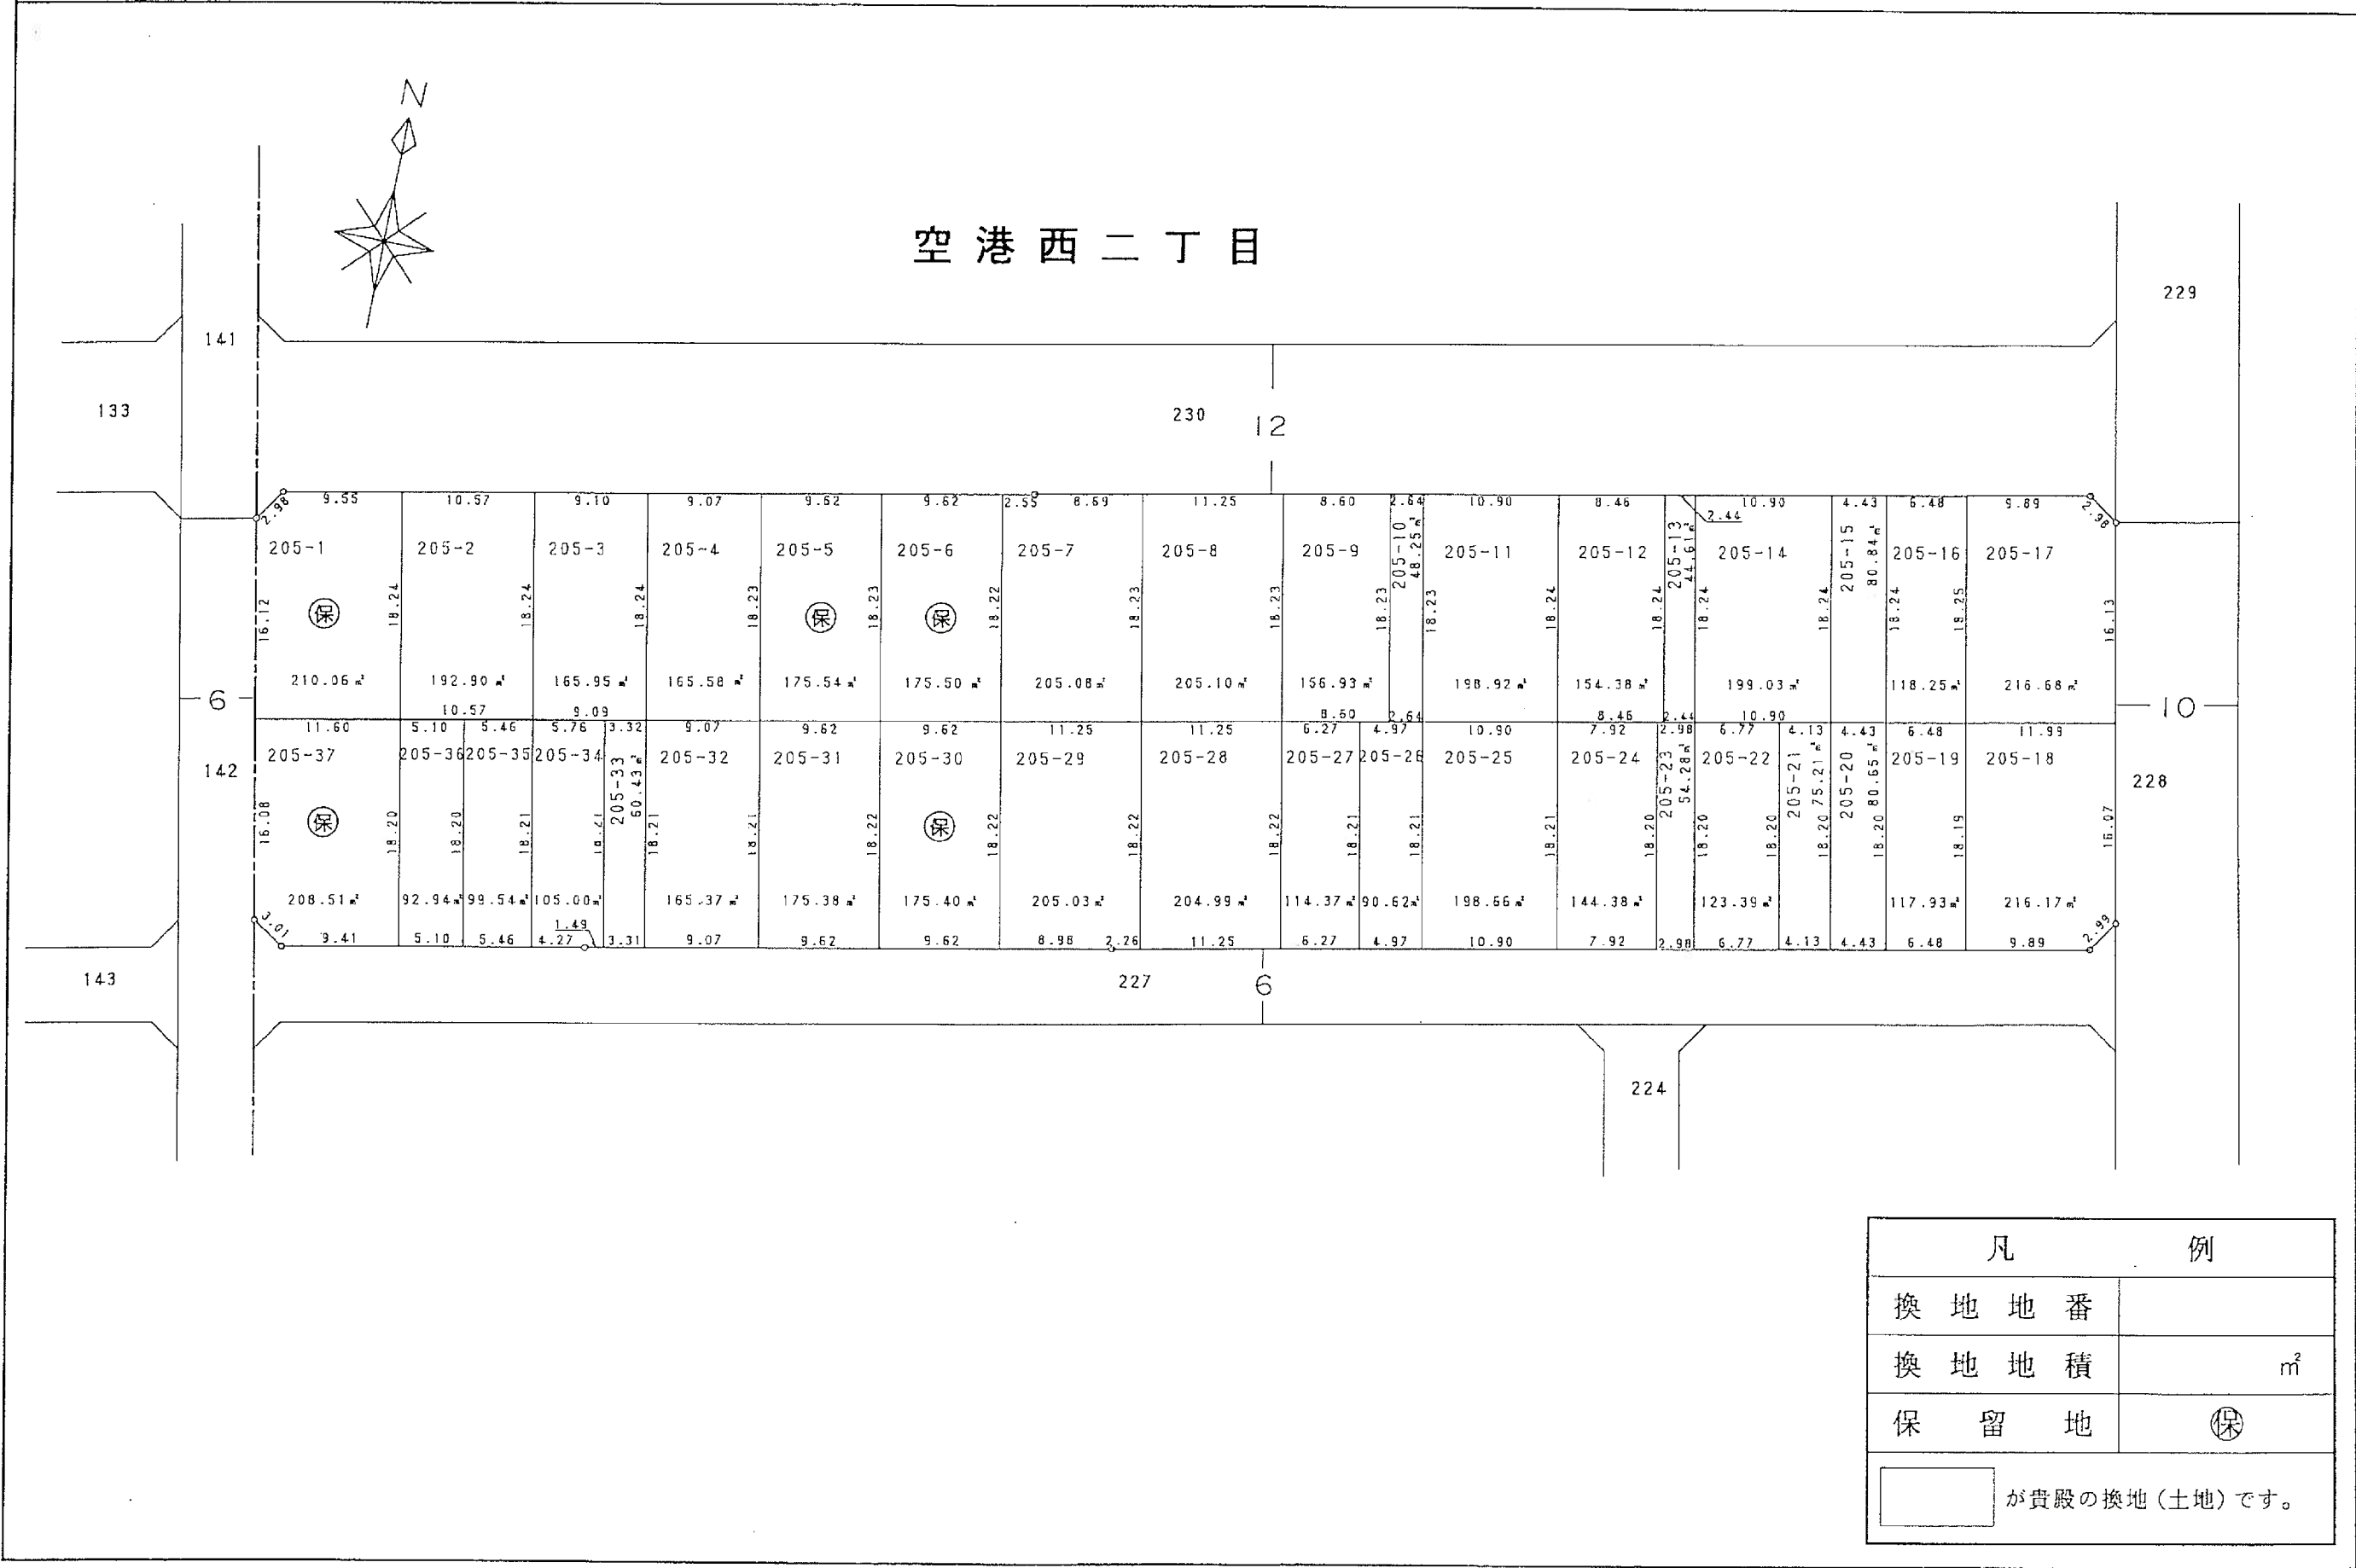

牛
海
道
土
地
区
画
整
理
組
合

25街 区換地 図


縮尺 1:500 単位 : メートル及び平方メートル

平成11年10月

北海道土地区画整理組合



空 港 西 二 丁 目

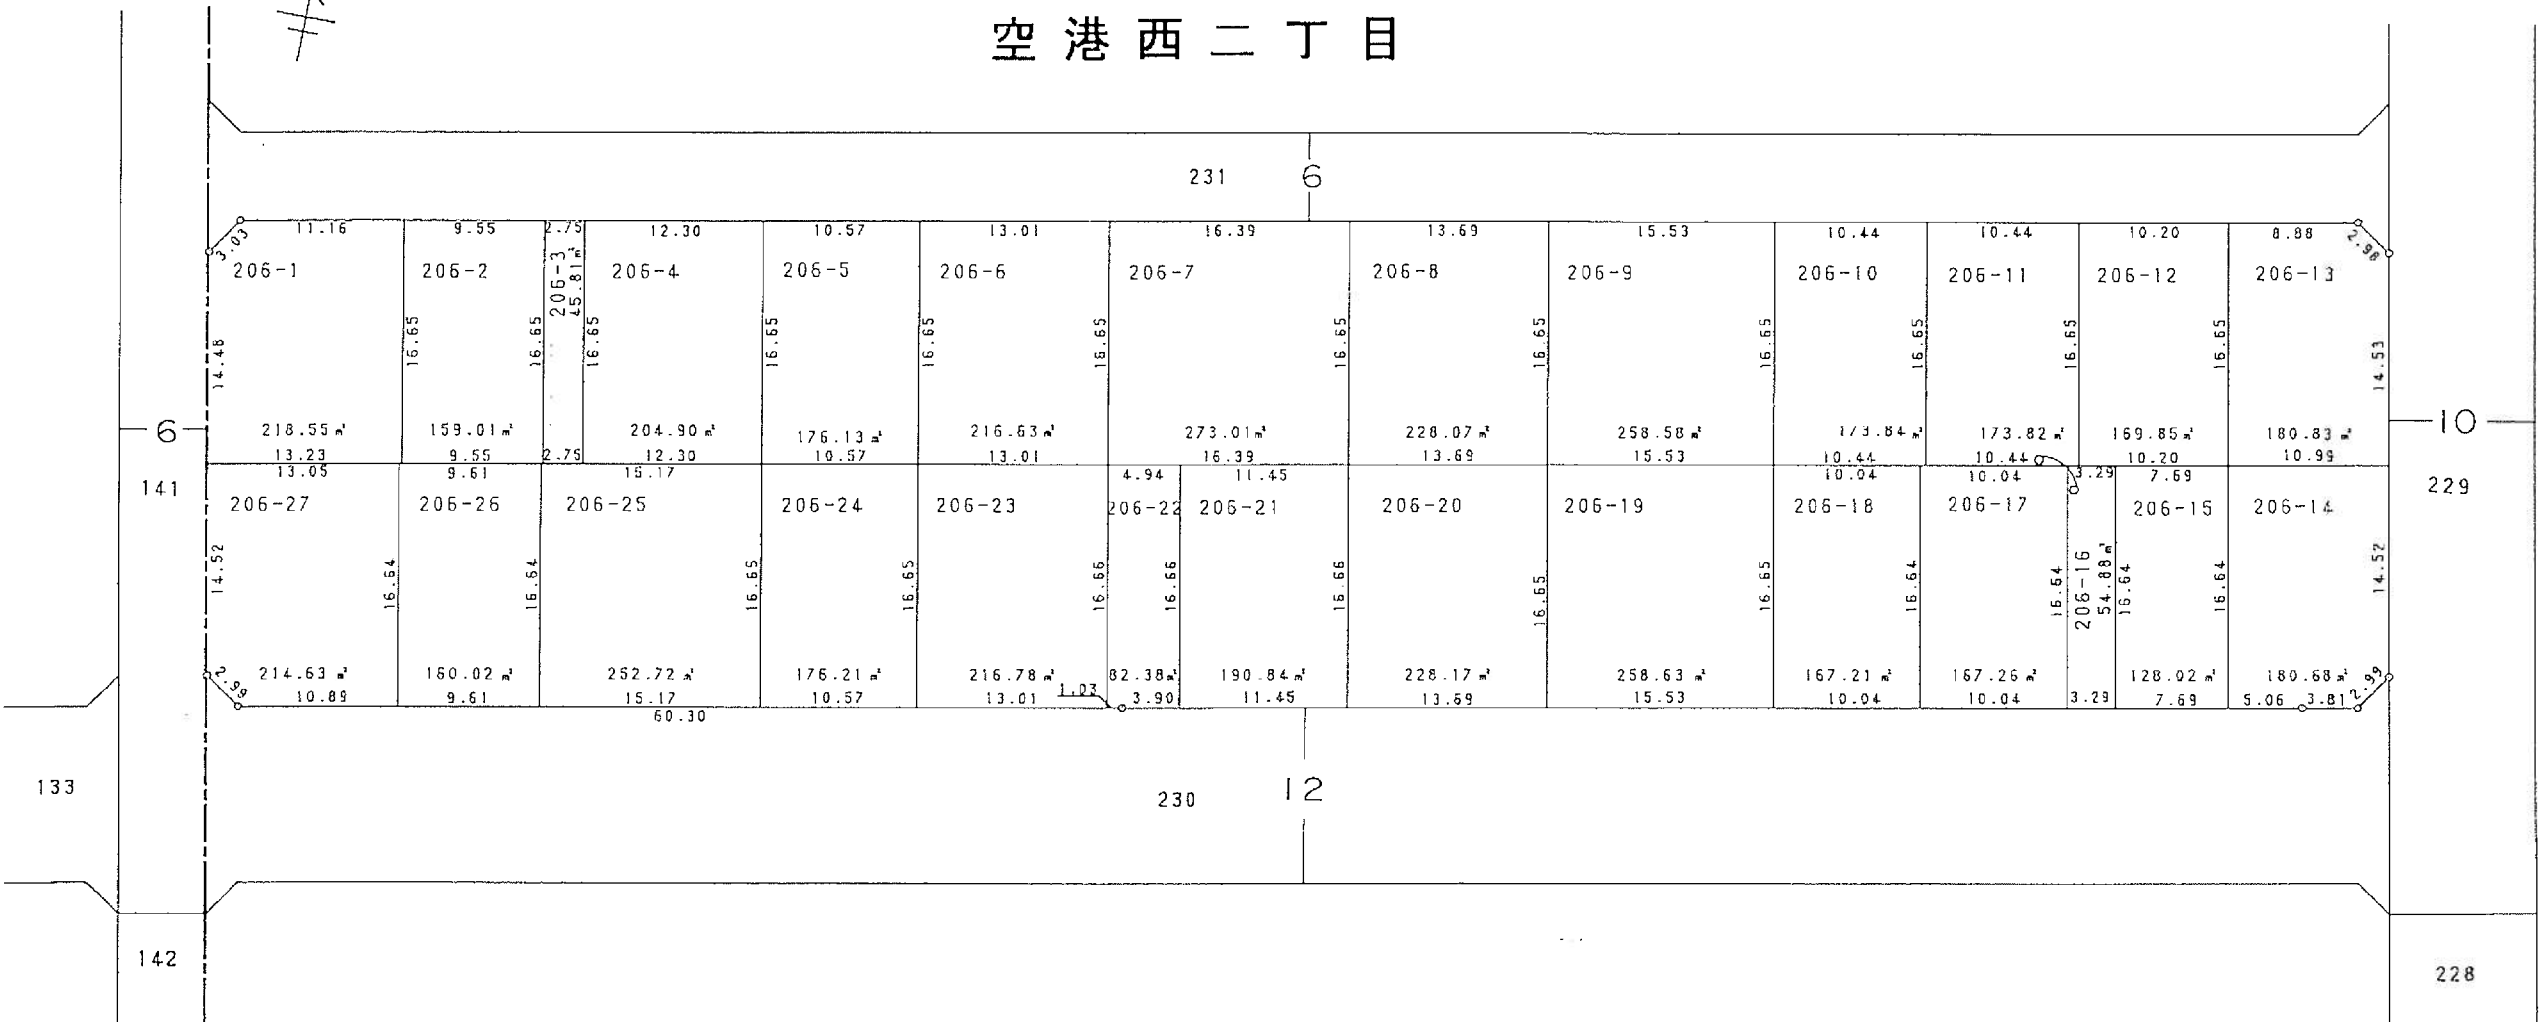


凡 例	
換 地 地 番	
換 地 地 積	m ²
保 留 地	保
が貴殿の換地(土地)です。	

26 街 区 換 地 図

縮尺 1 : 500 単位 : メートル及び平方メートル

平成 11 年 10 月

空 港 西 二 丁 目

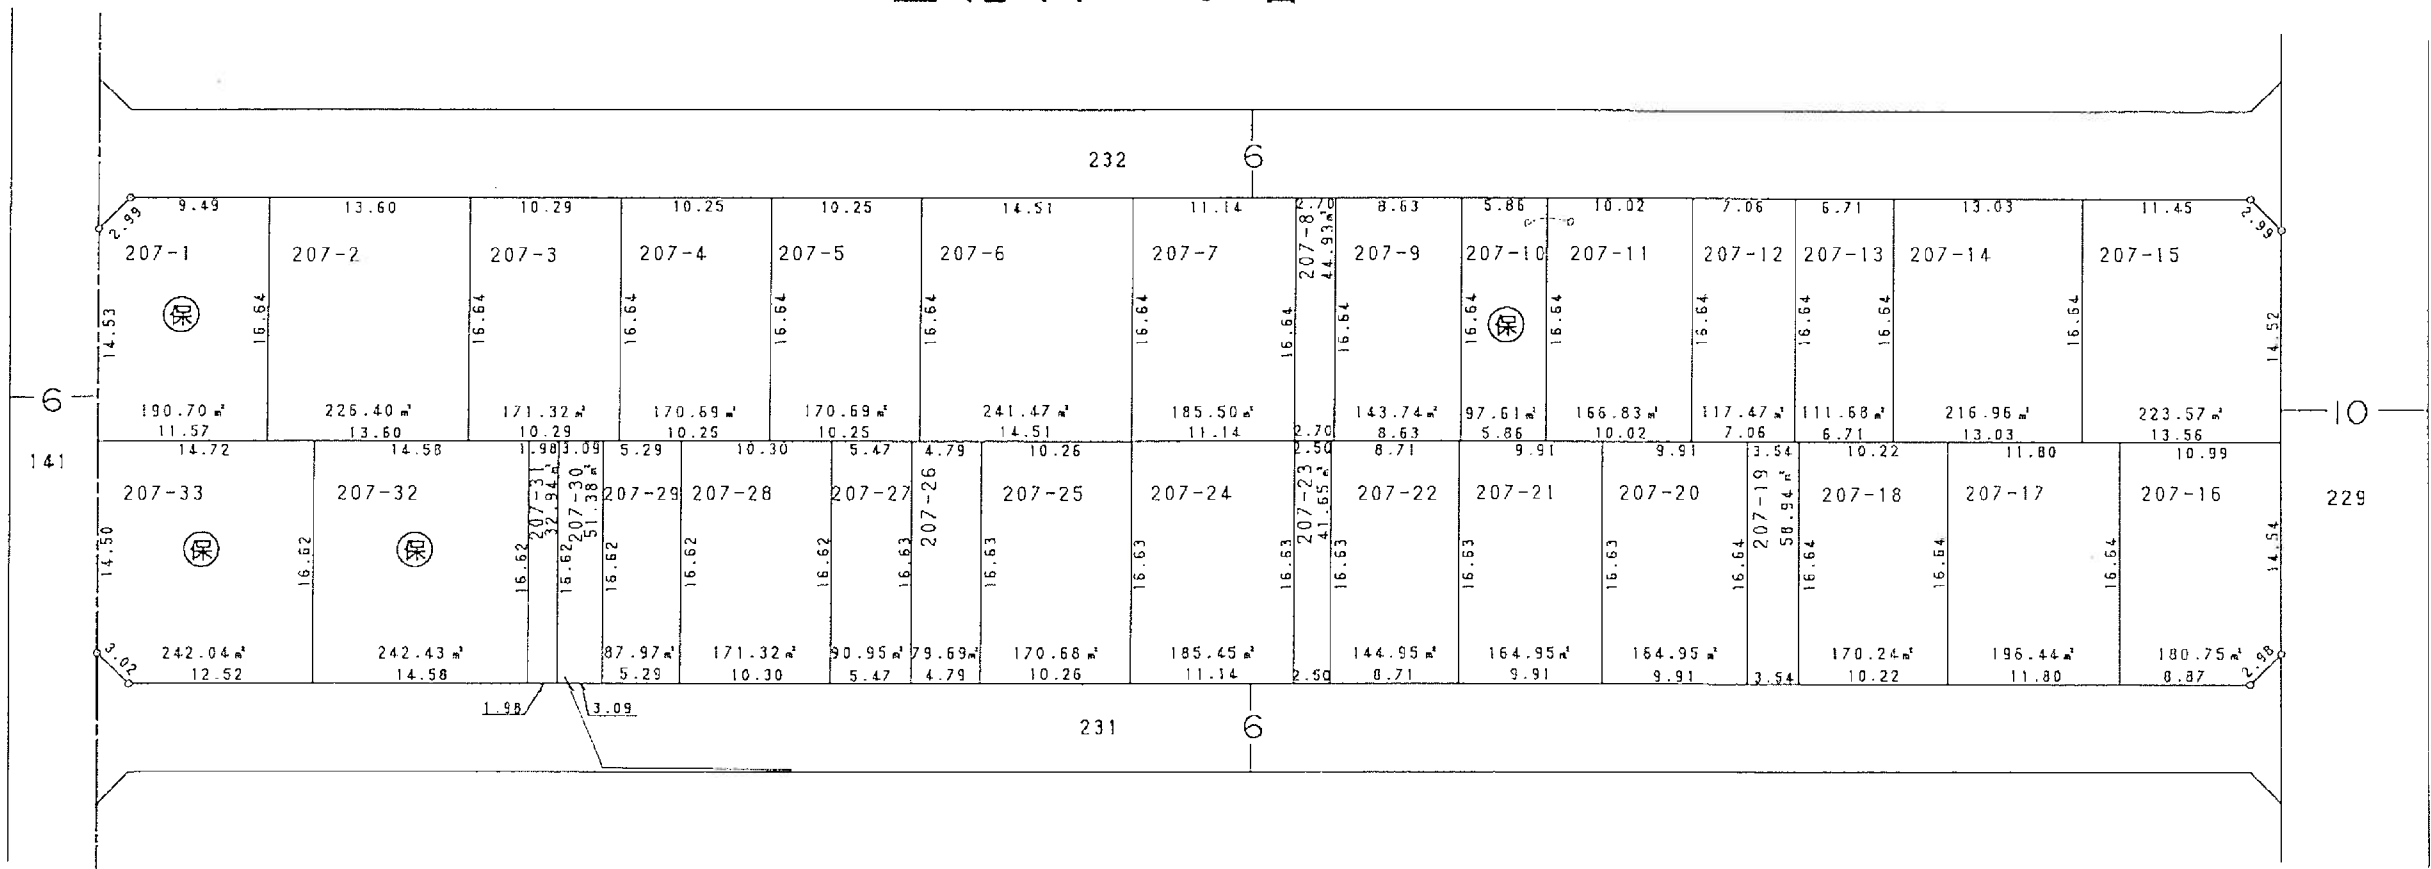

凡 例	
換 地 地 番	
換 地 地 積	m ²
保 留 地	保
が貴殿の換地（土地）です。	


牛 海 道 土 地 区 画 整 理 組 合

27街区換地図

縮尺 1:500 単位 : メートル及び平方メートル

平成11年10月

空港西二丁目

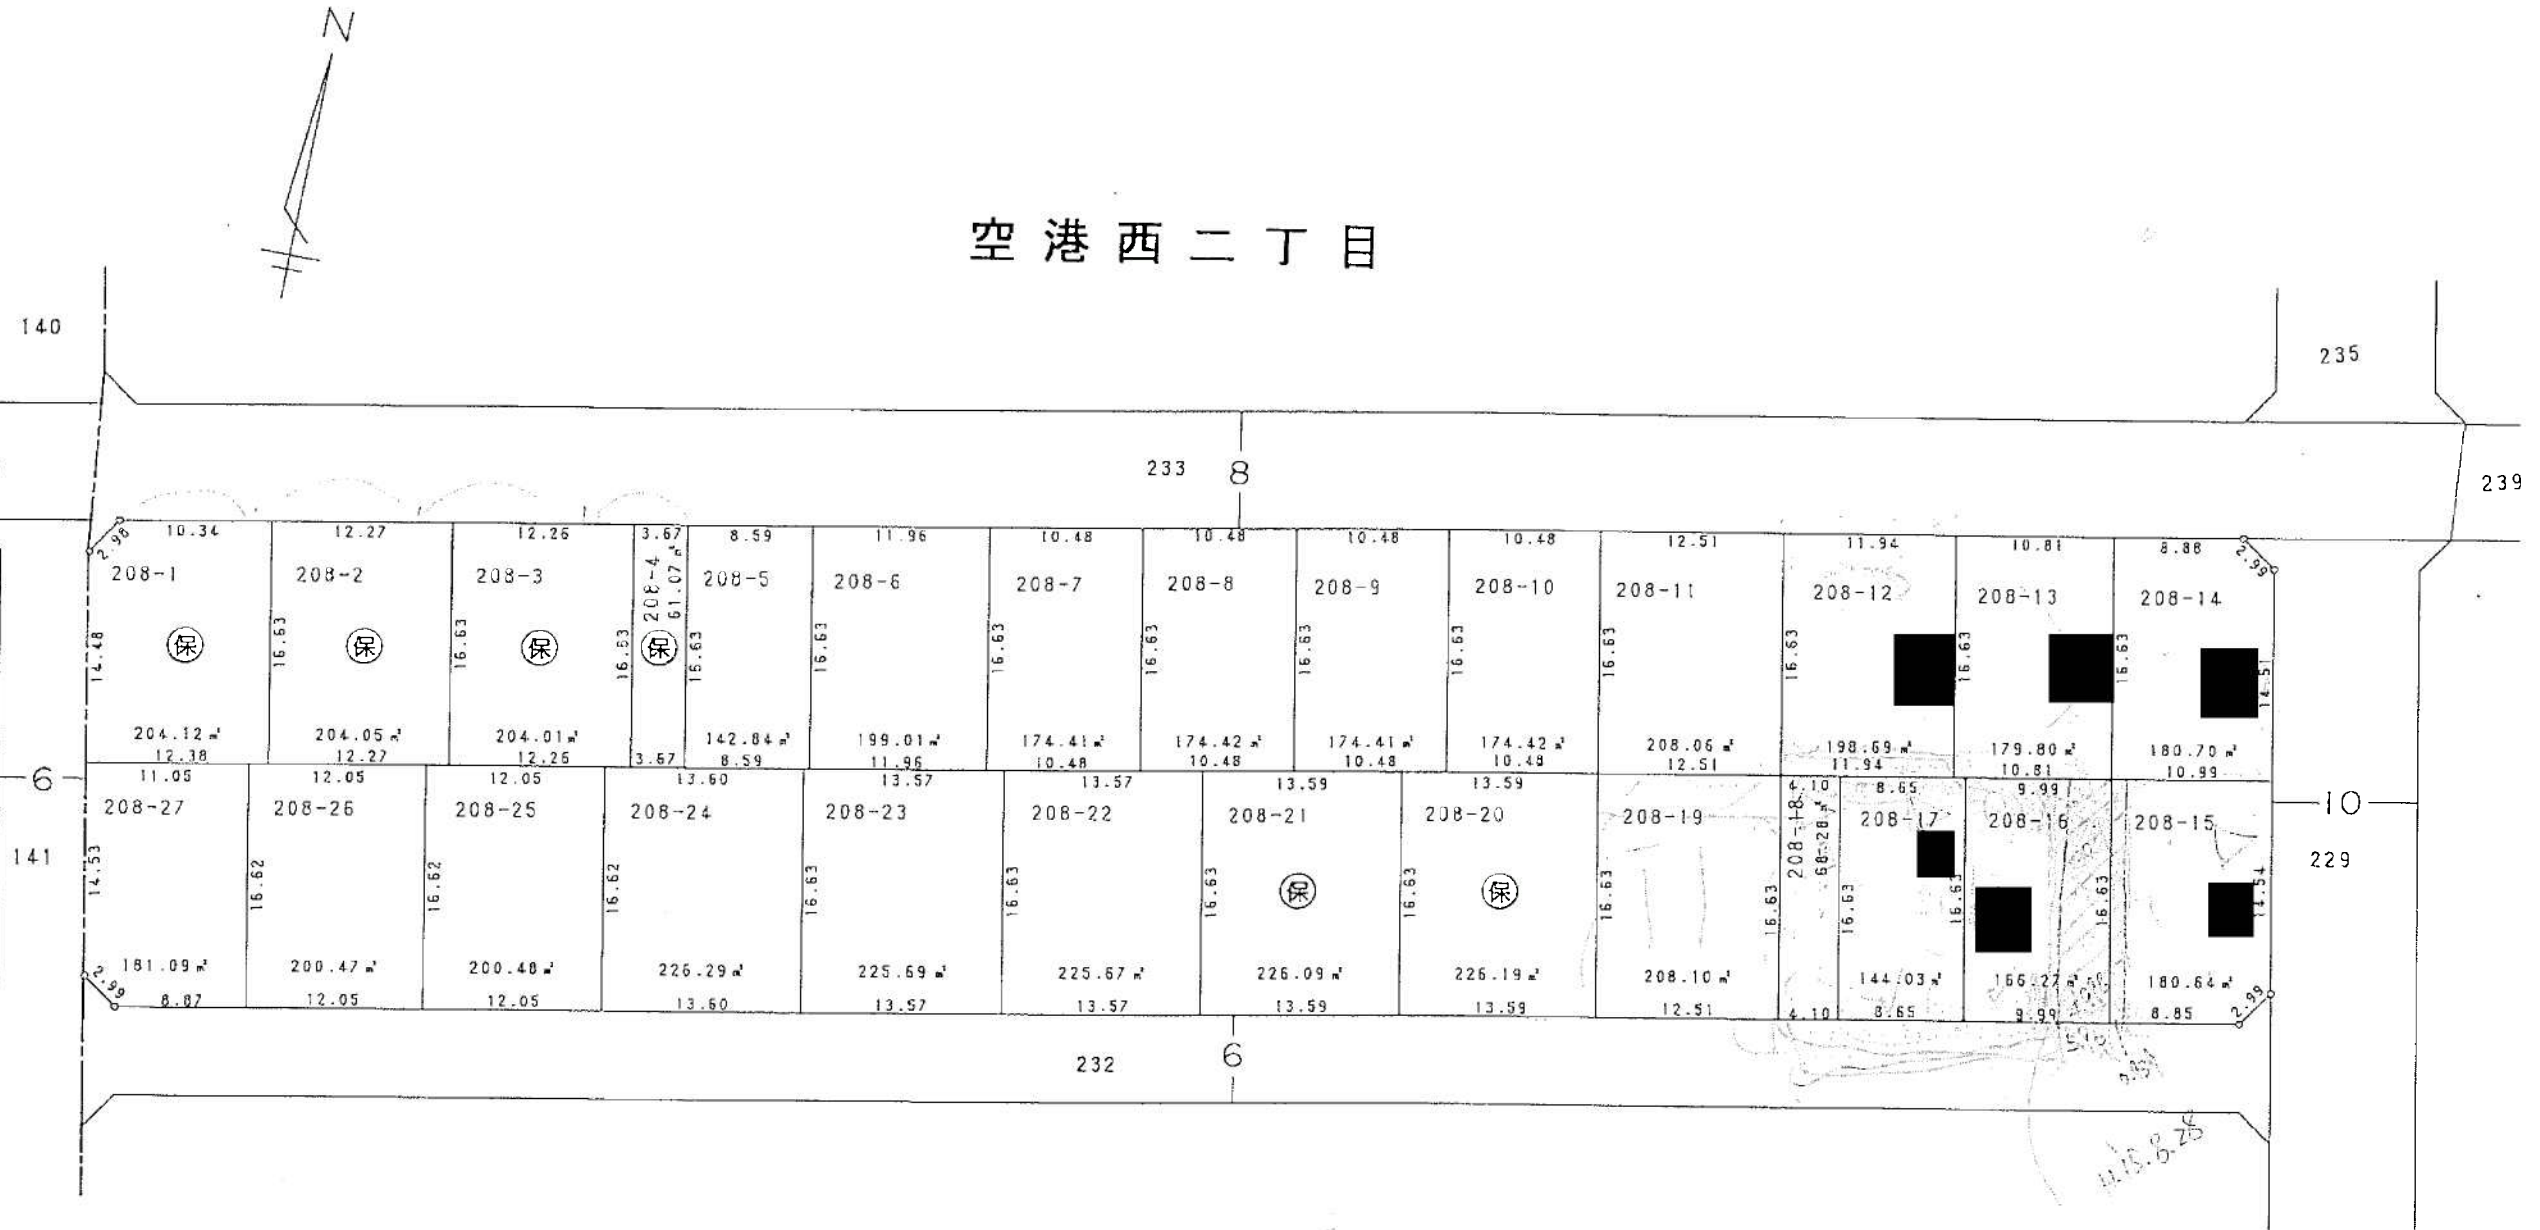

凡 例	
換 地 地 番	
換 地 地 積	m ²
保 留 地	保
が貴殿の換地(土地)です。	


北海道土地区画整理組合

28 街 区 換 地 図

縮尺 1:500 単位 : メートル及び平方メートル

平成 11 年 10 月

空 港 西 二 丁 目

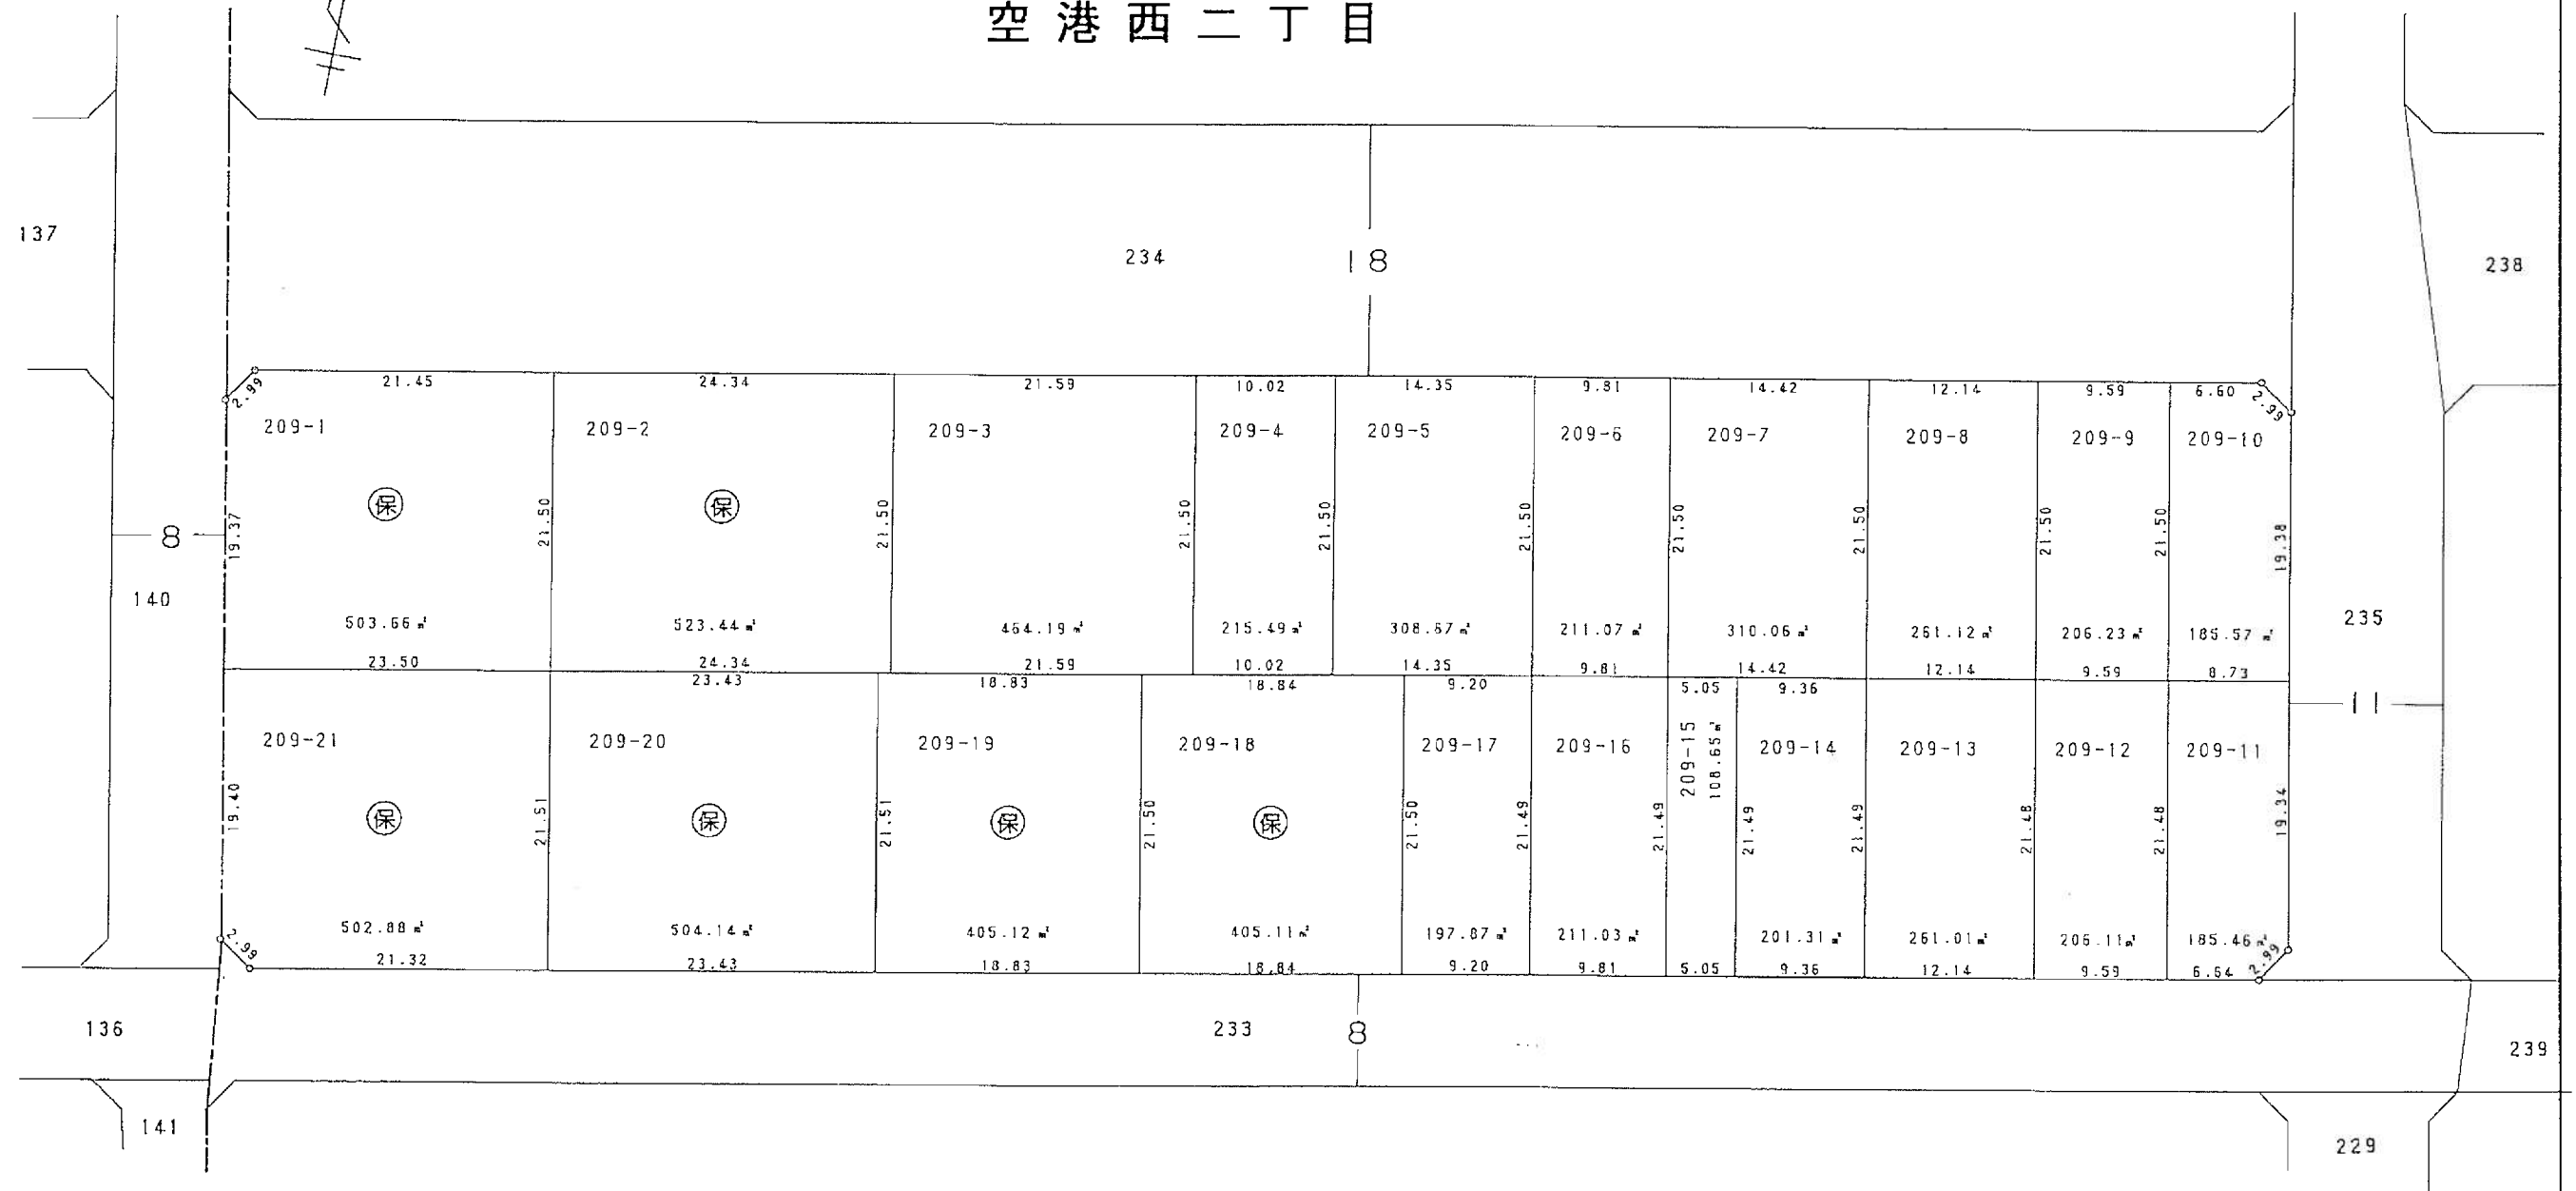


凡 例	
換 地 地 番	
換 地 地 積	m ²
保 留 地	保
が貴殿の換地（土地）です。	

牛 海 道 土 地 区 画 整 理 組 合

29 街 区 換 地 図

縮尺 1:500 単位 : メートル及び平方メートル

平成 11 年 10 月

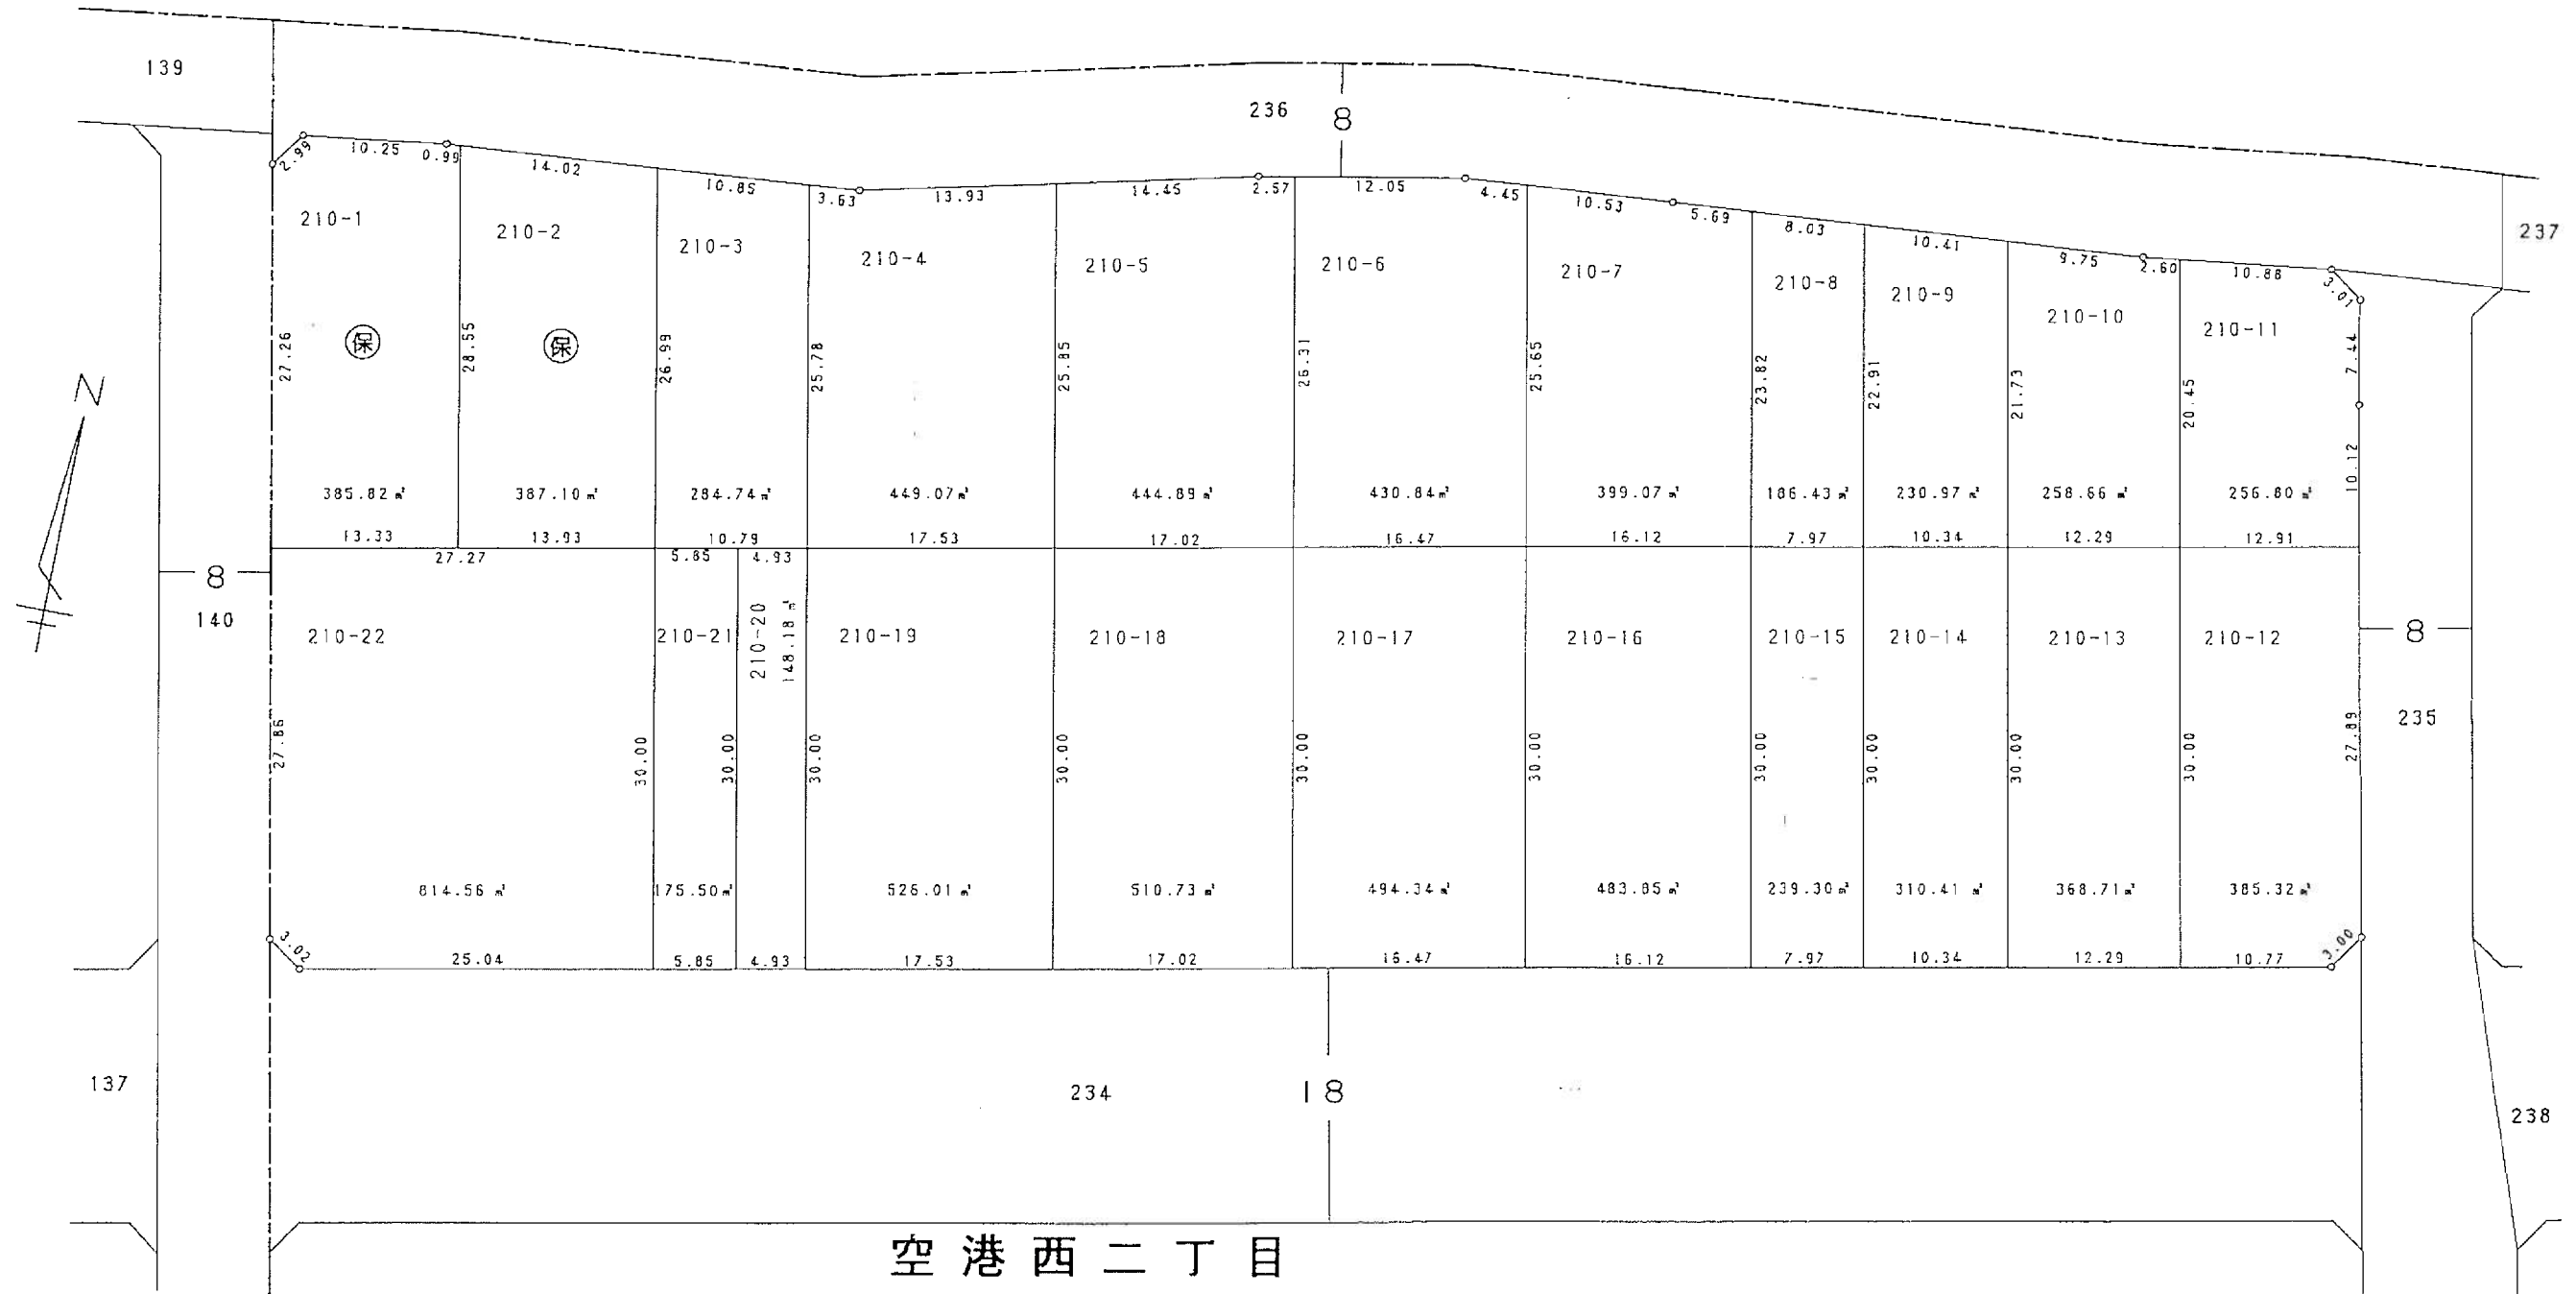

空 港 西 二 丁 目


凡 例	
換 地 地 番	
換 地 地 積	m ²
保 留 地	保
が貴殿の換地（土地）です。	

牛 海 道 土 地 区 画 整 理 組 合

30 街区換地図

縮尺 1:500 単位 : メートル及び平方メートル

平成11年10月

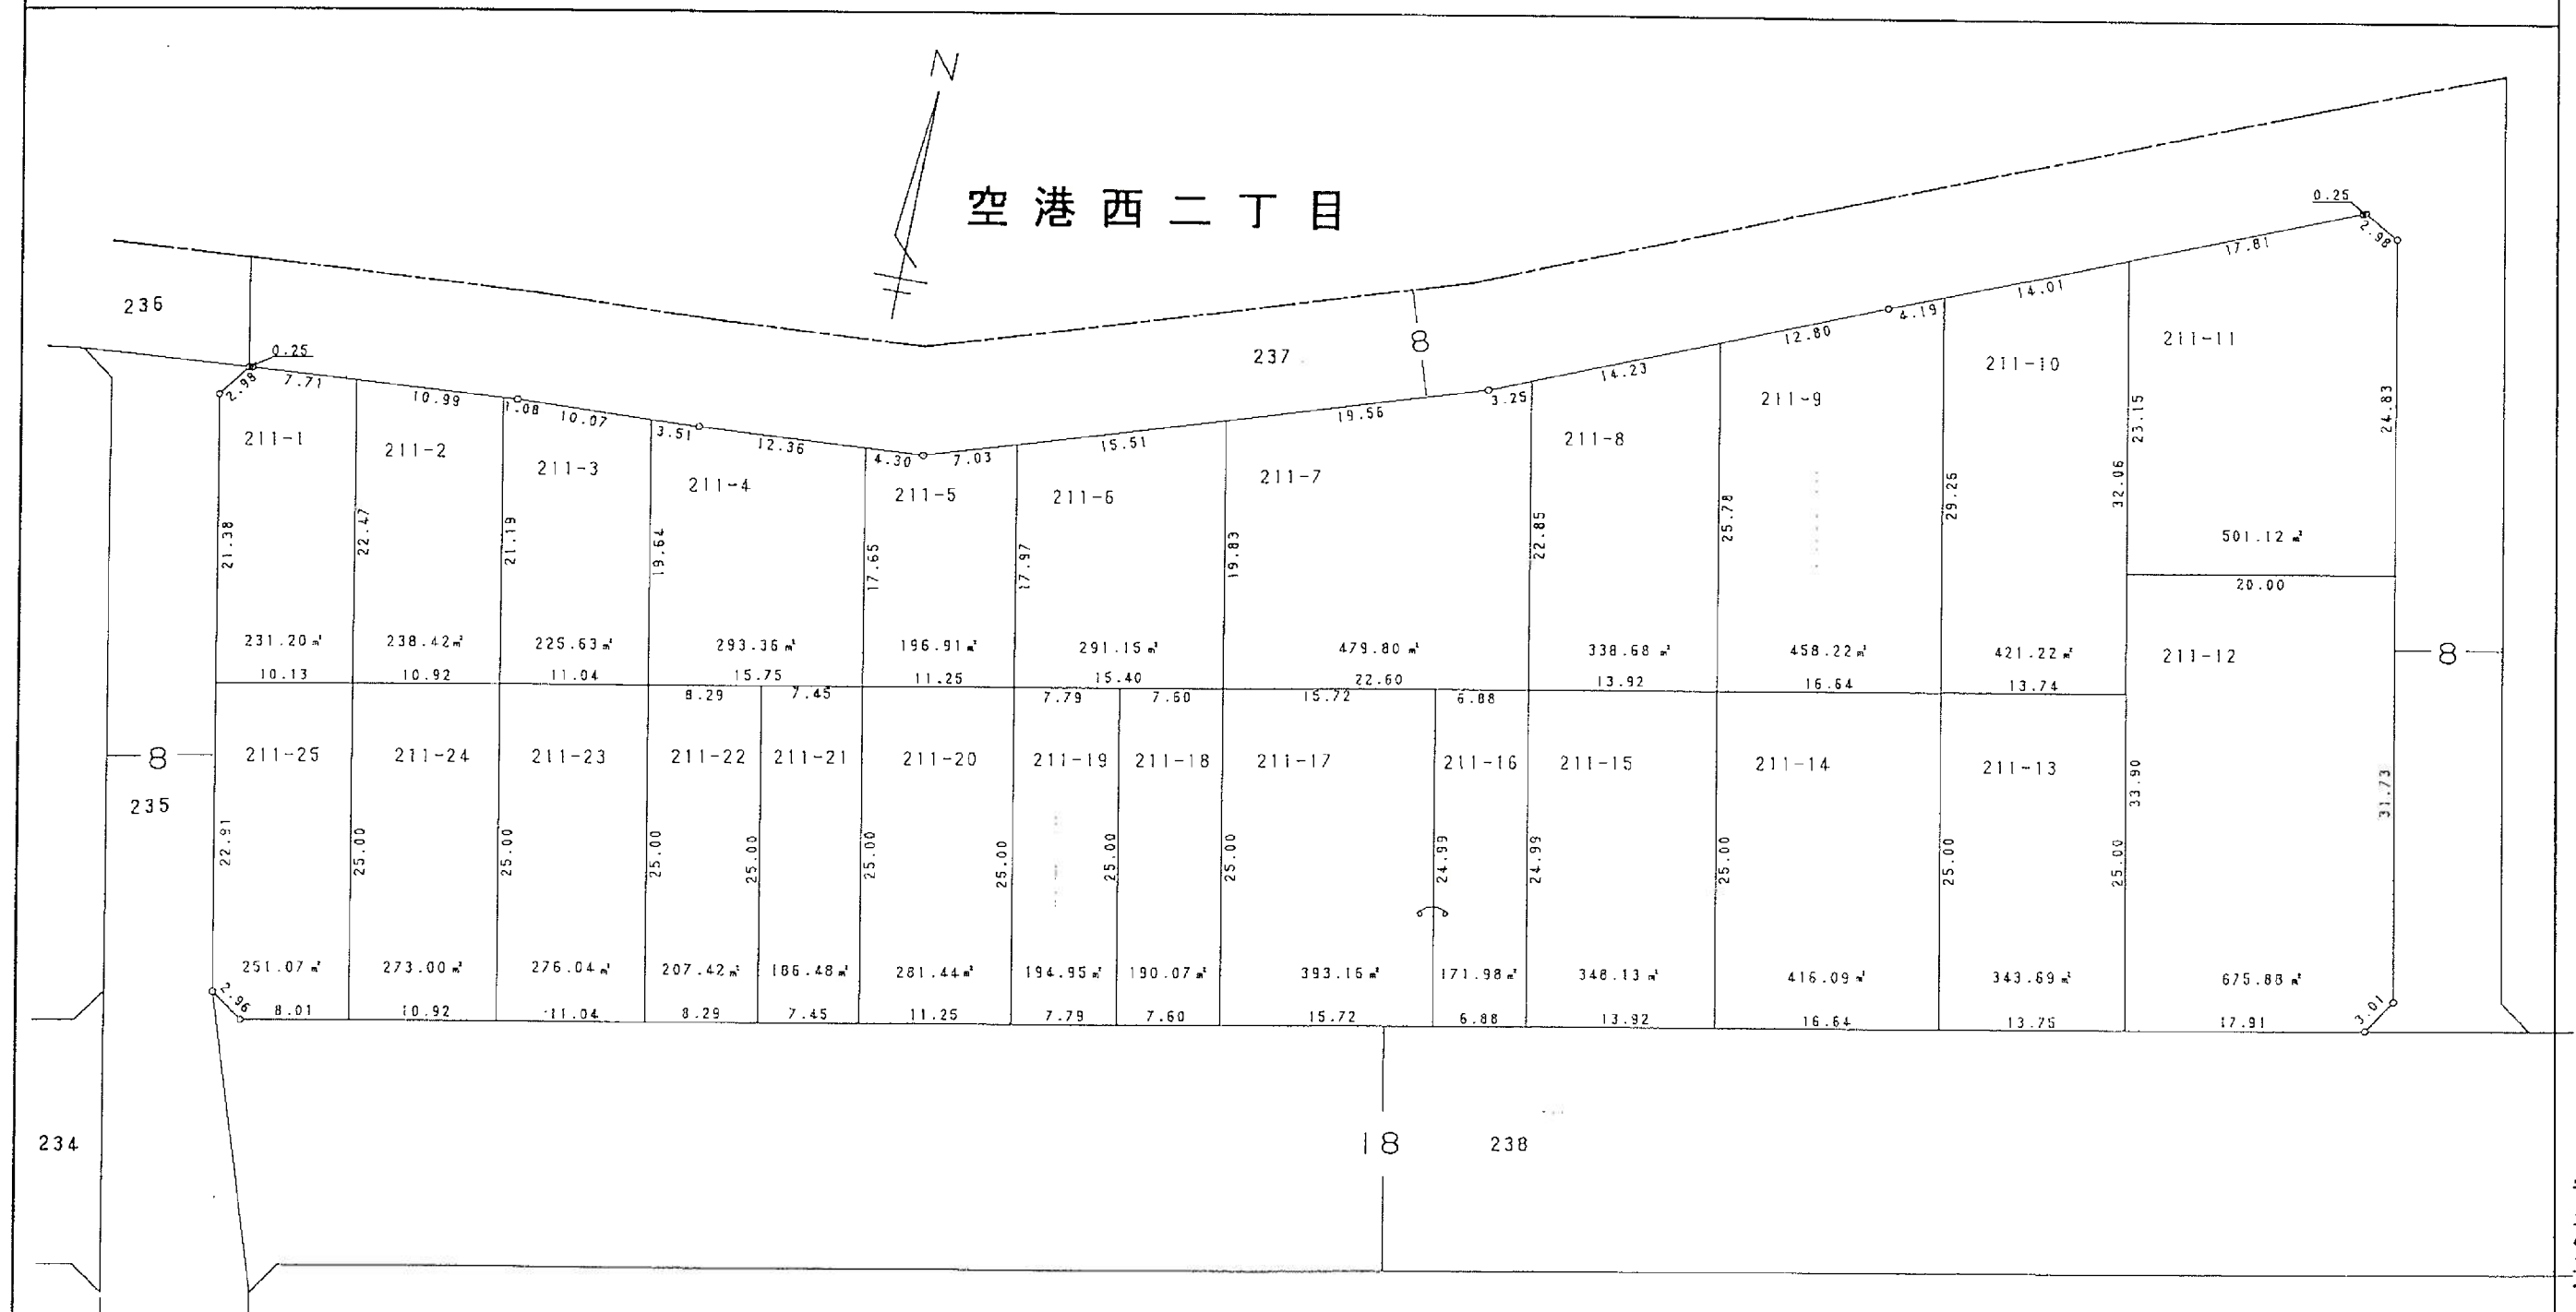

凡 例	
換 地 地 番	
換 地 地 積	m ²
保 留 地	保
が貴殿の換地（土地）です。	


北海道土地区画整理組合

31街区換地図

縮尺 1:500 単位 : メートル及び平方メートル

平成
11年
10月

空港西二丁目

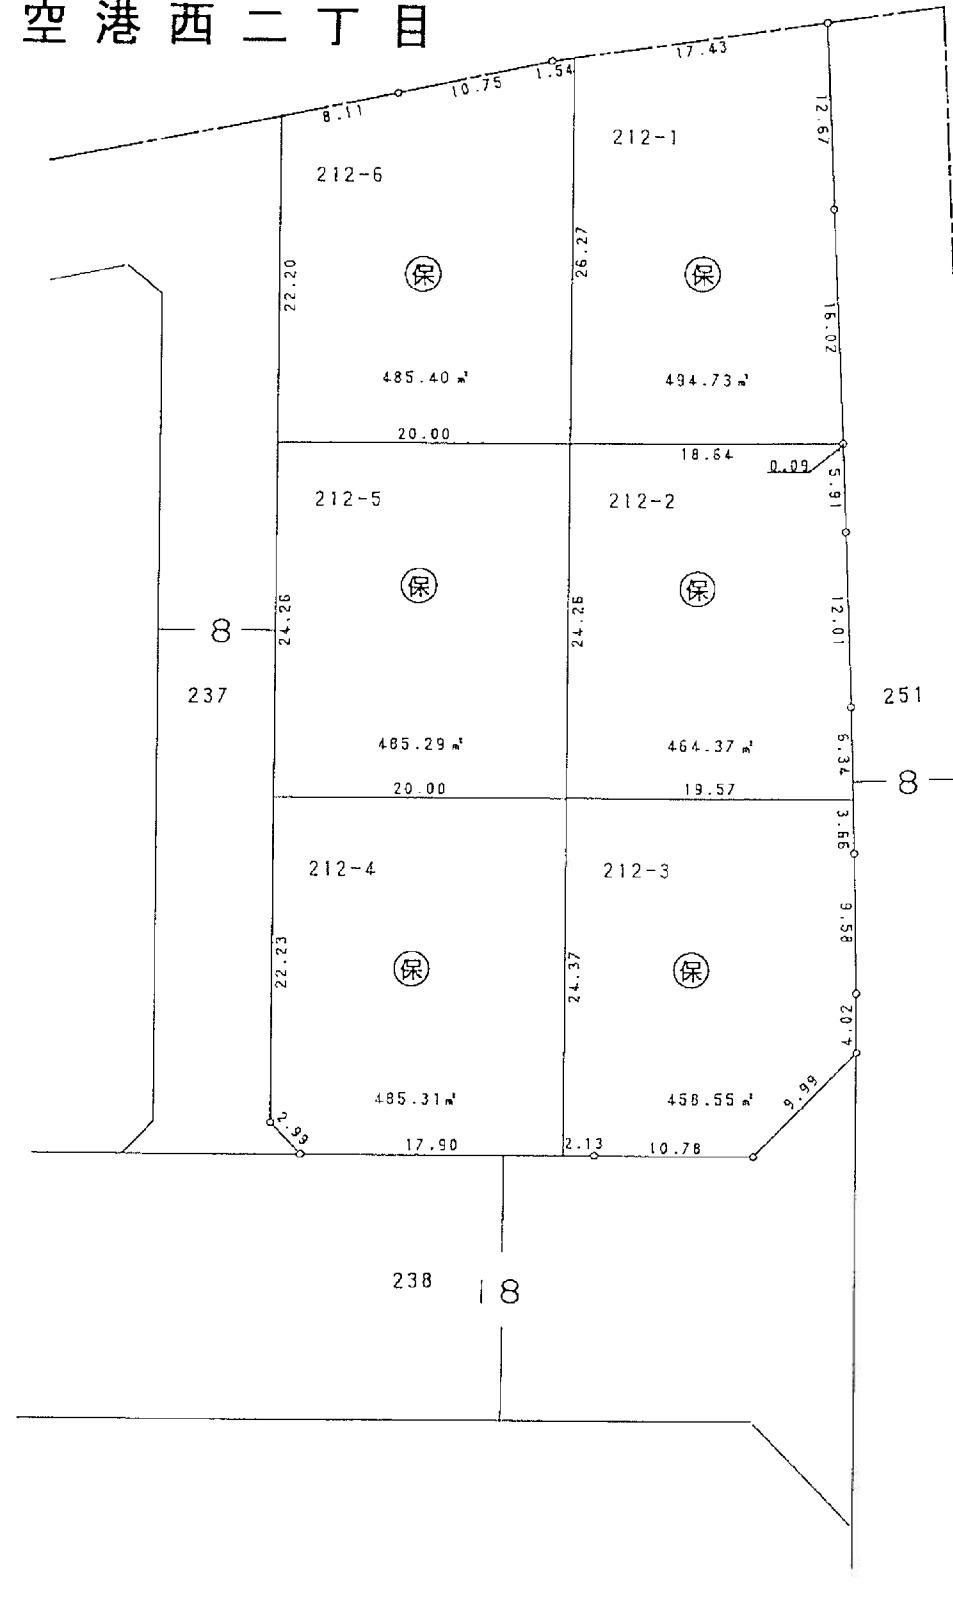

凡	例
換地地番	
換地地積	m ²
保留地	保
が貴殿の換地(土地)です。	


牛
海
道
土
地
区
画
整
理
組
合

32 街区換地図

縮尺 1:500 単位 : メートル及び平方メートル

平成
11年
10月

空港西二丁目

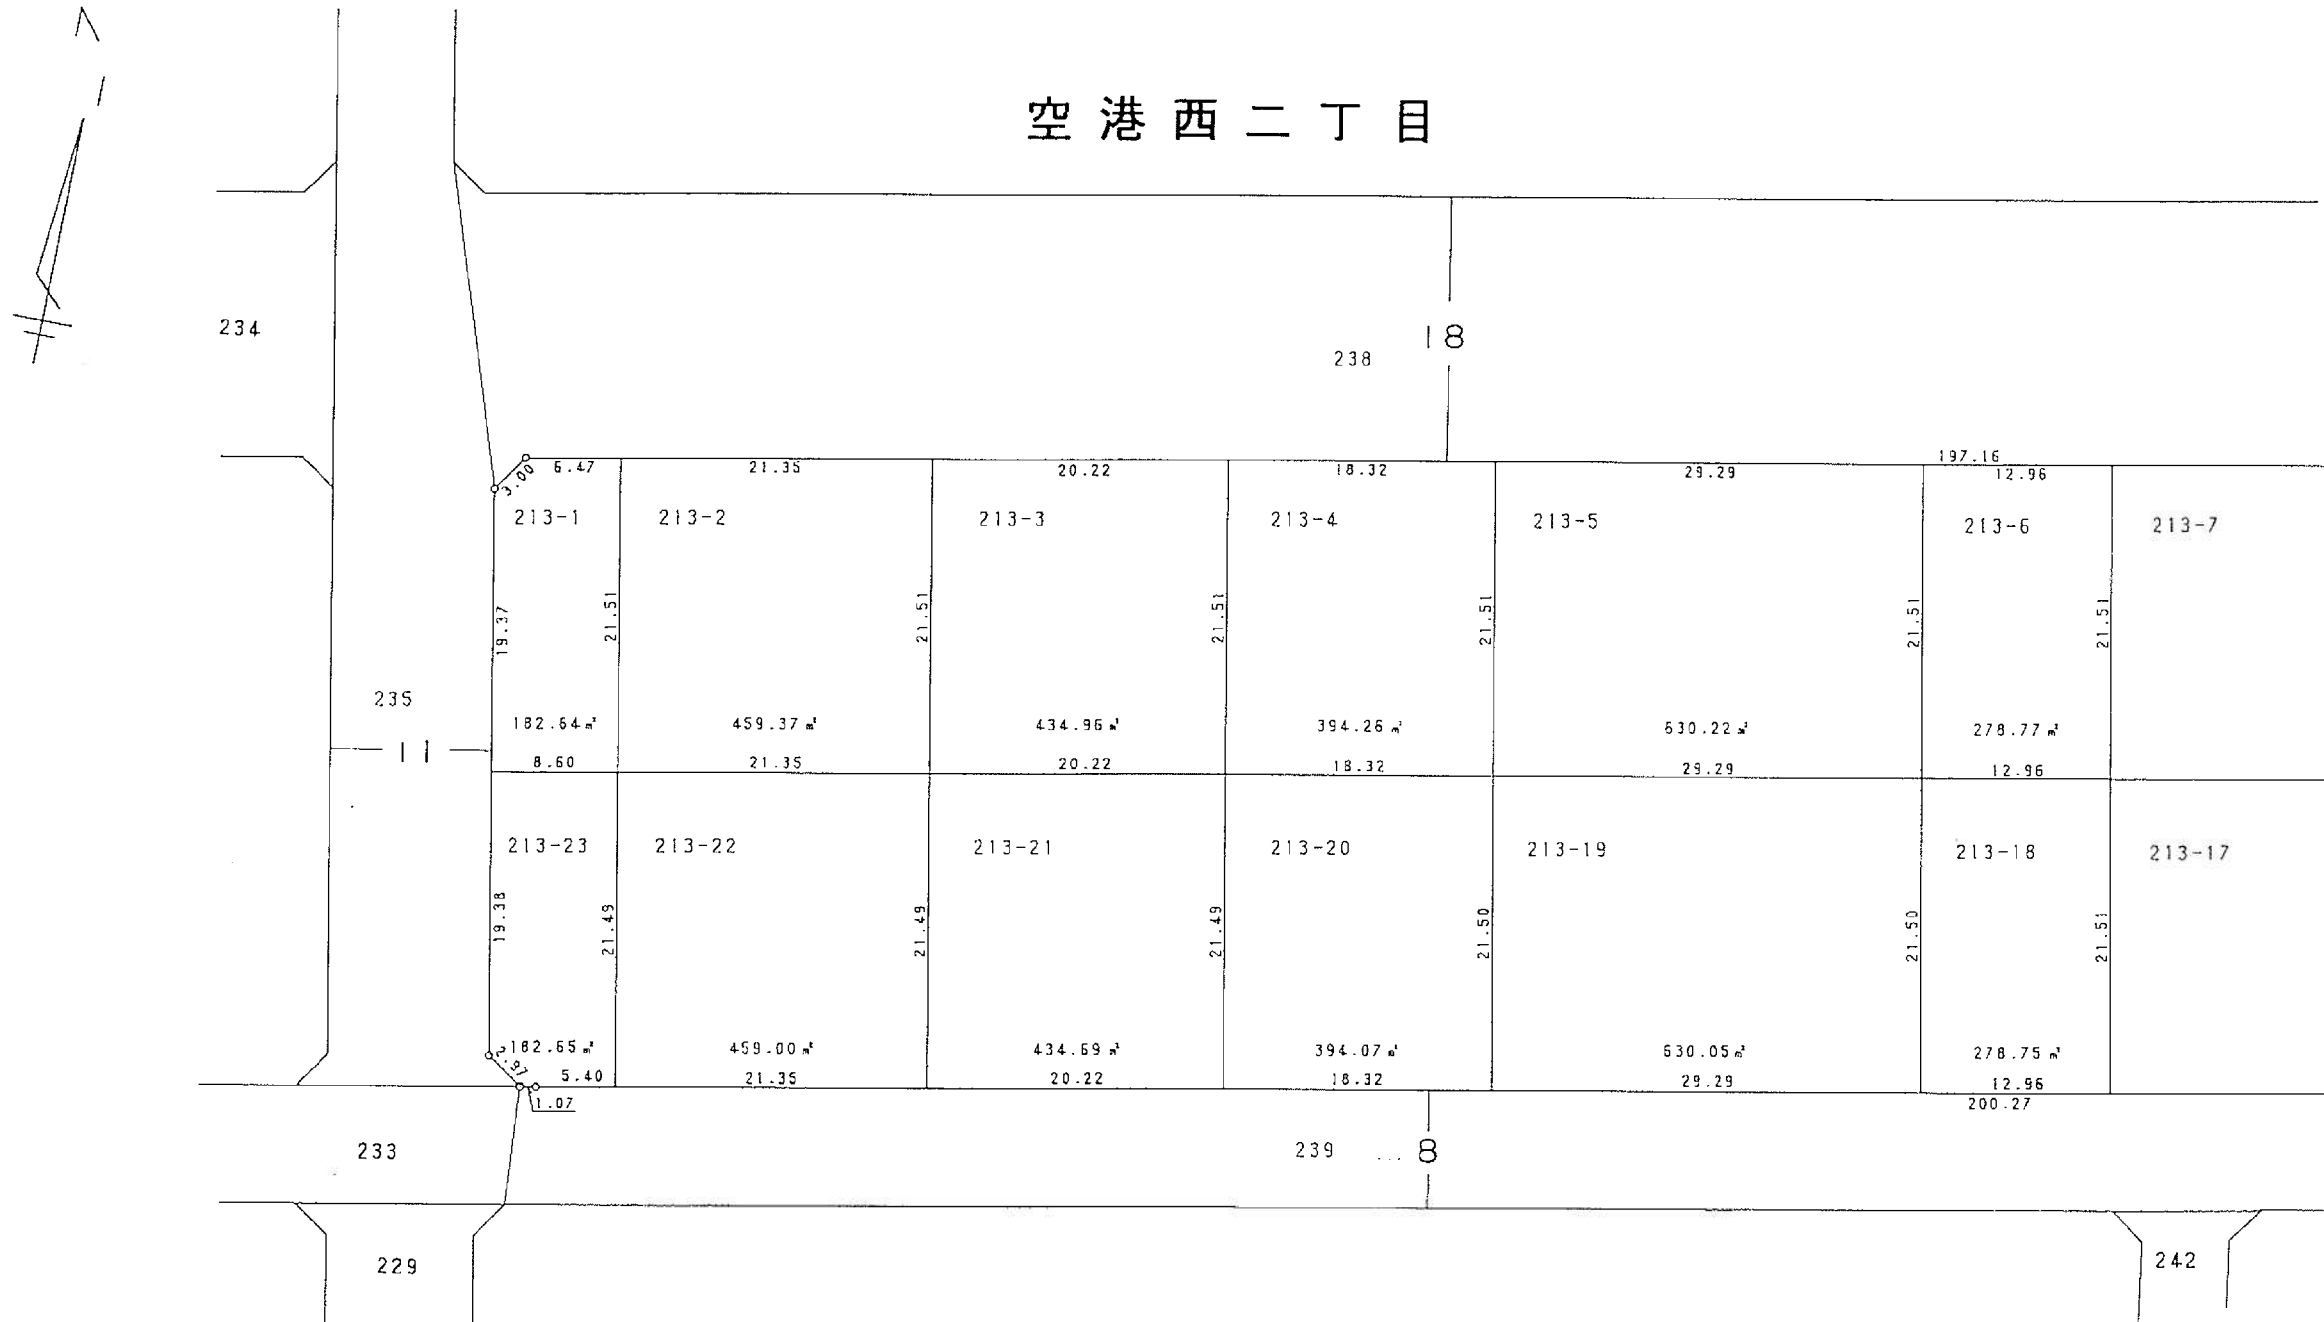


凡 例	
換 地 地 番	
換 地 地 積	m ²
保 留 地	保
が貴殿の換地（土地）です。	

牛
海
道
土
地
区
画
整
理
組
合

縮尺 1:500 単位 : メートル及び平方メートル

平成11年10月

牛海道土地區画整理組合

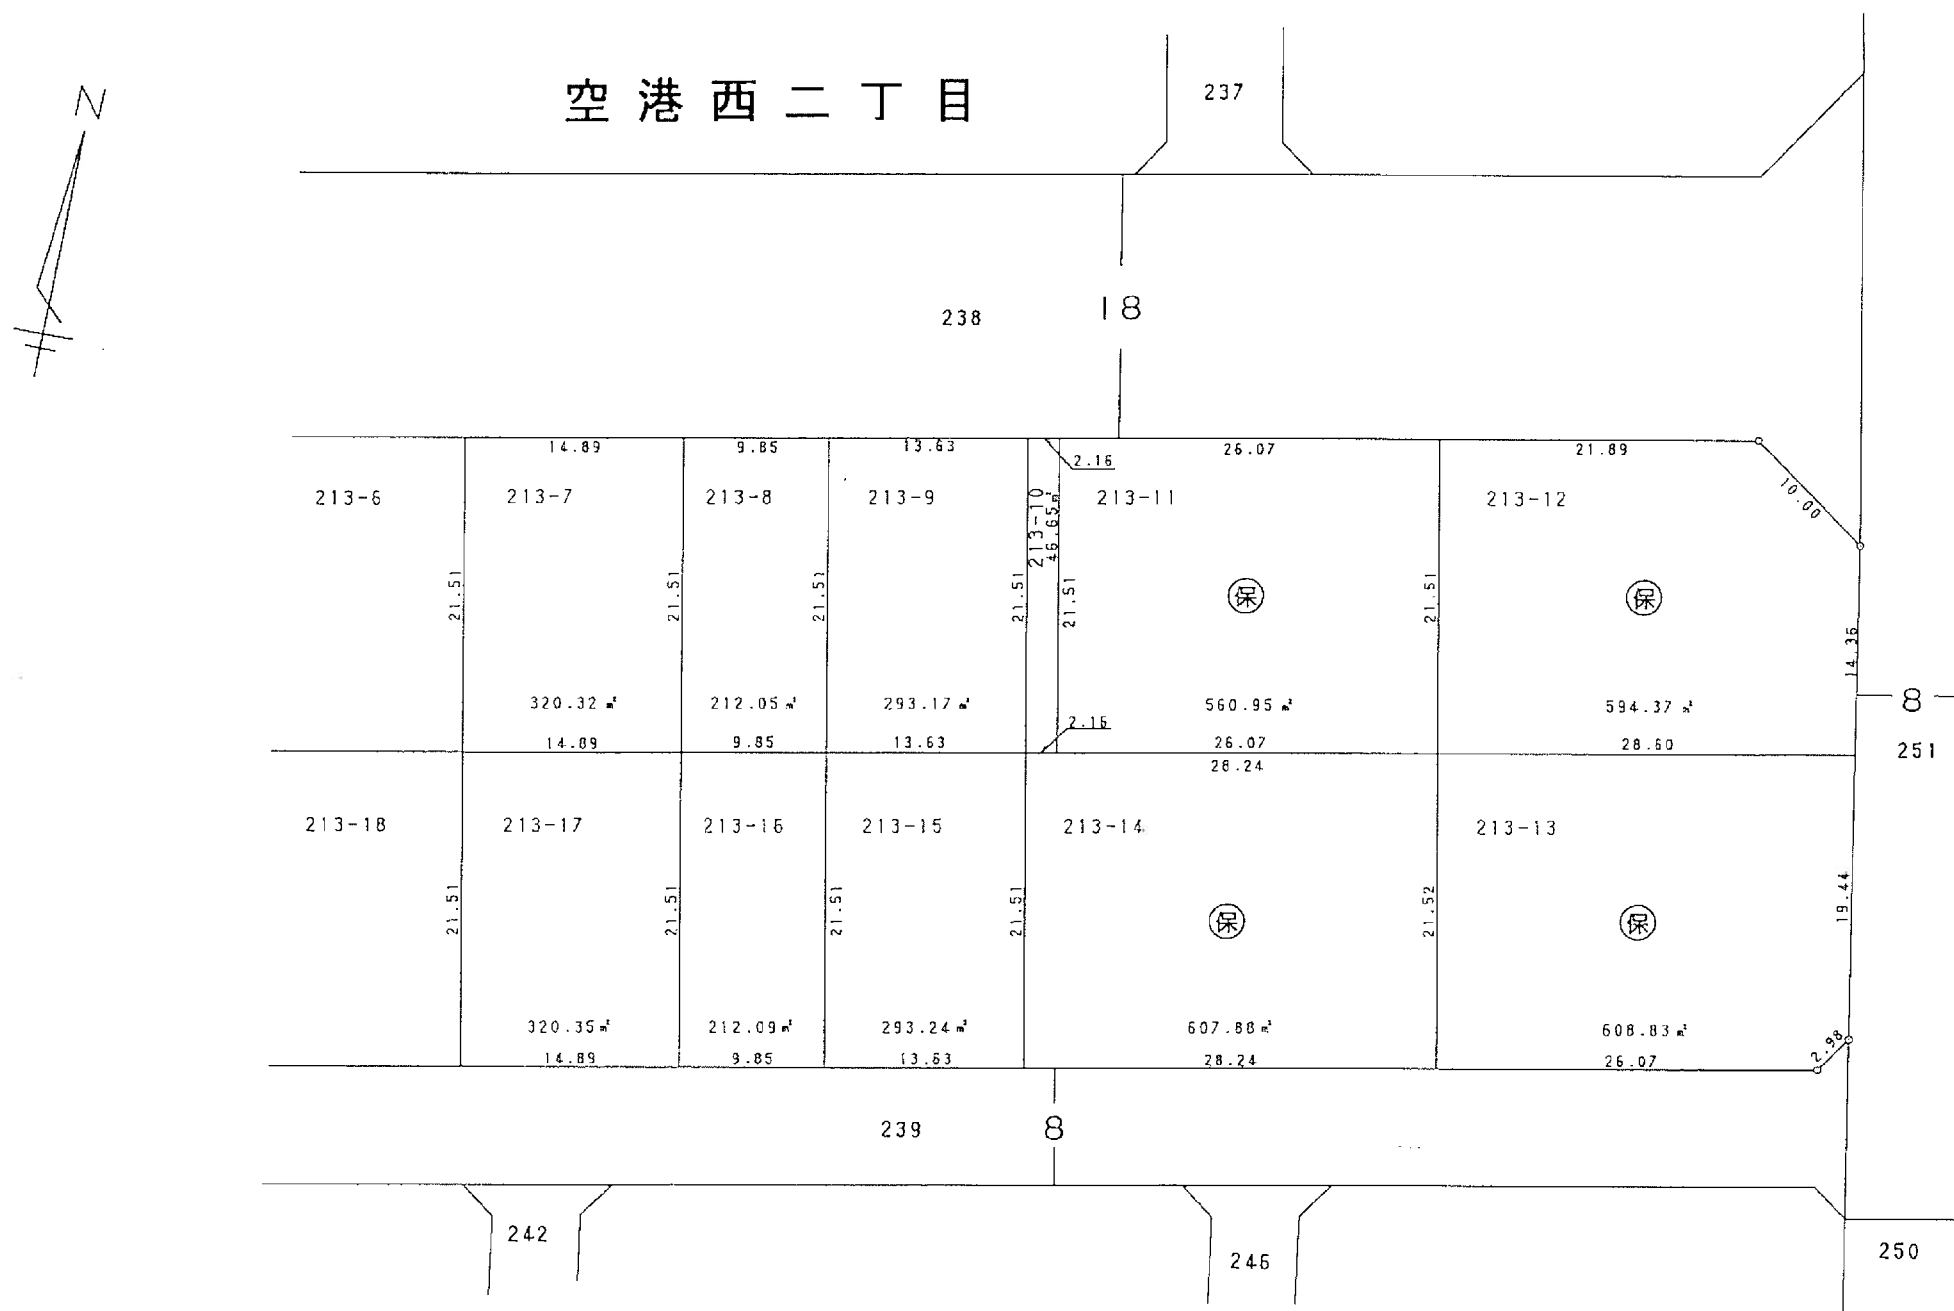


凡	例
換 地 地 番	
換 地 地 積	m ²
保 留 地	Ⓐ

 が貴殿の換地（土地）です。

33街区換地図

縮尺 1:500 単位 : メートル及び平方メートル

平成11年10月

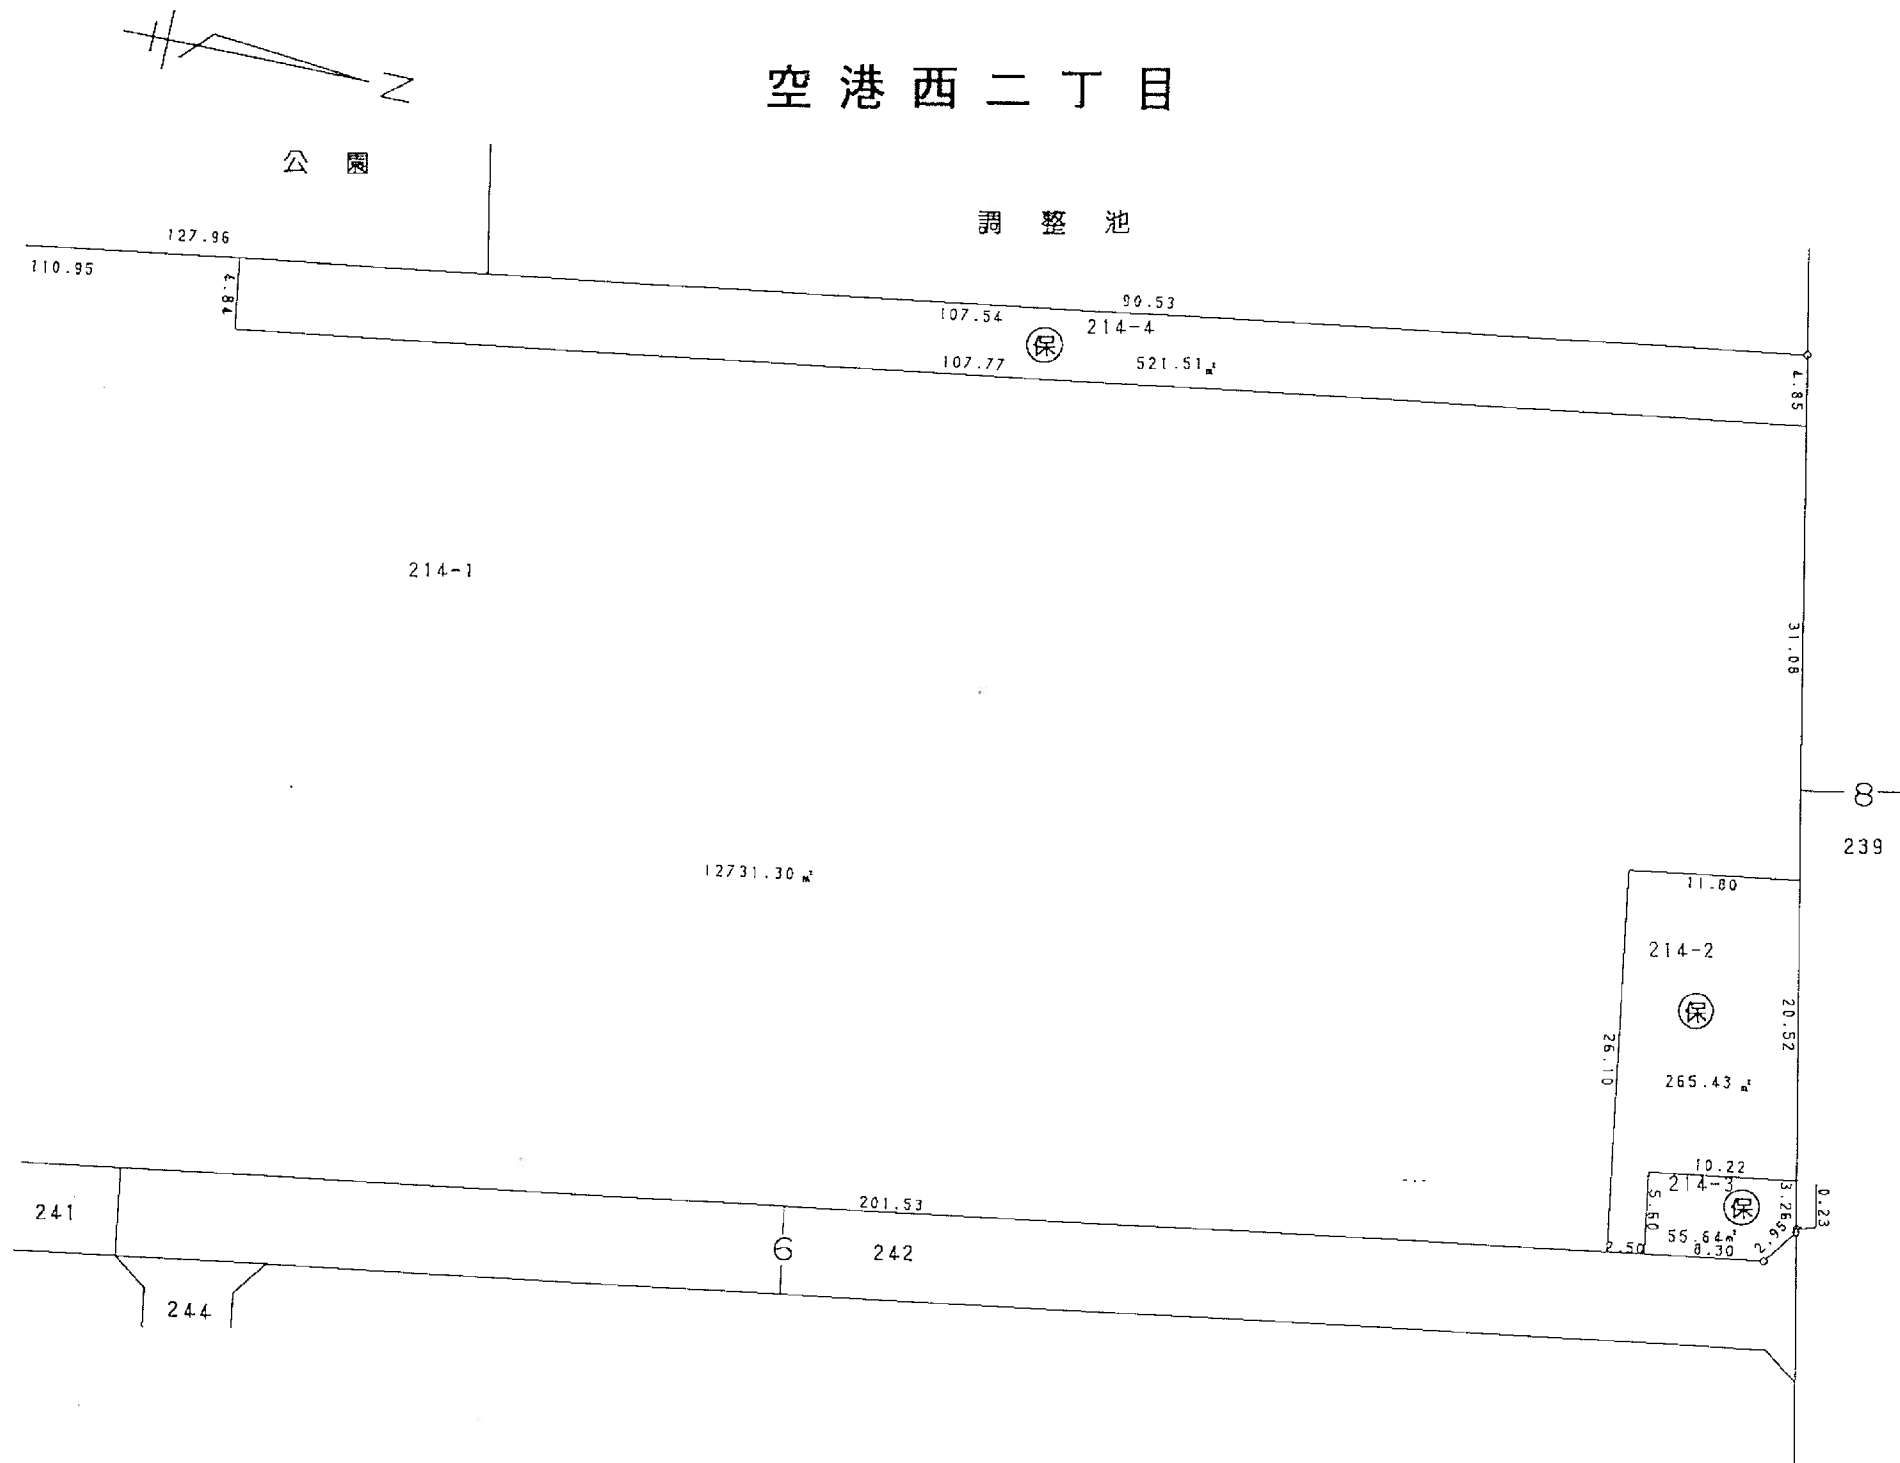

凡	例
換地地番	
換地地積	m ²
保留地	保
が貴殿の換地(土地)です。	


北海道土地区画整理組合

33街区換地図

縮尺 1:500 単位 : メートル及び平方メートル

空港西二丁目

公園

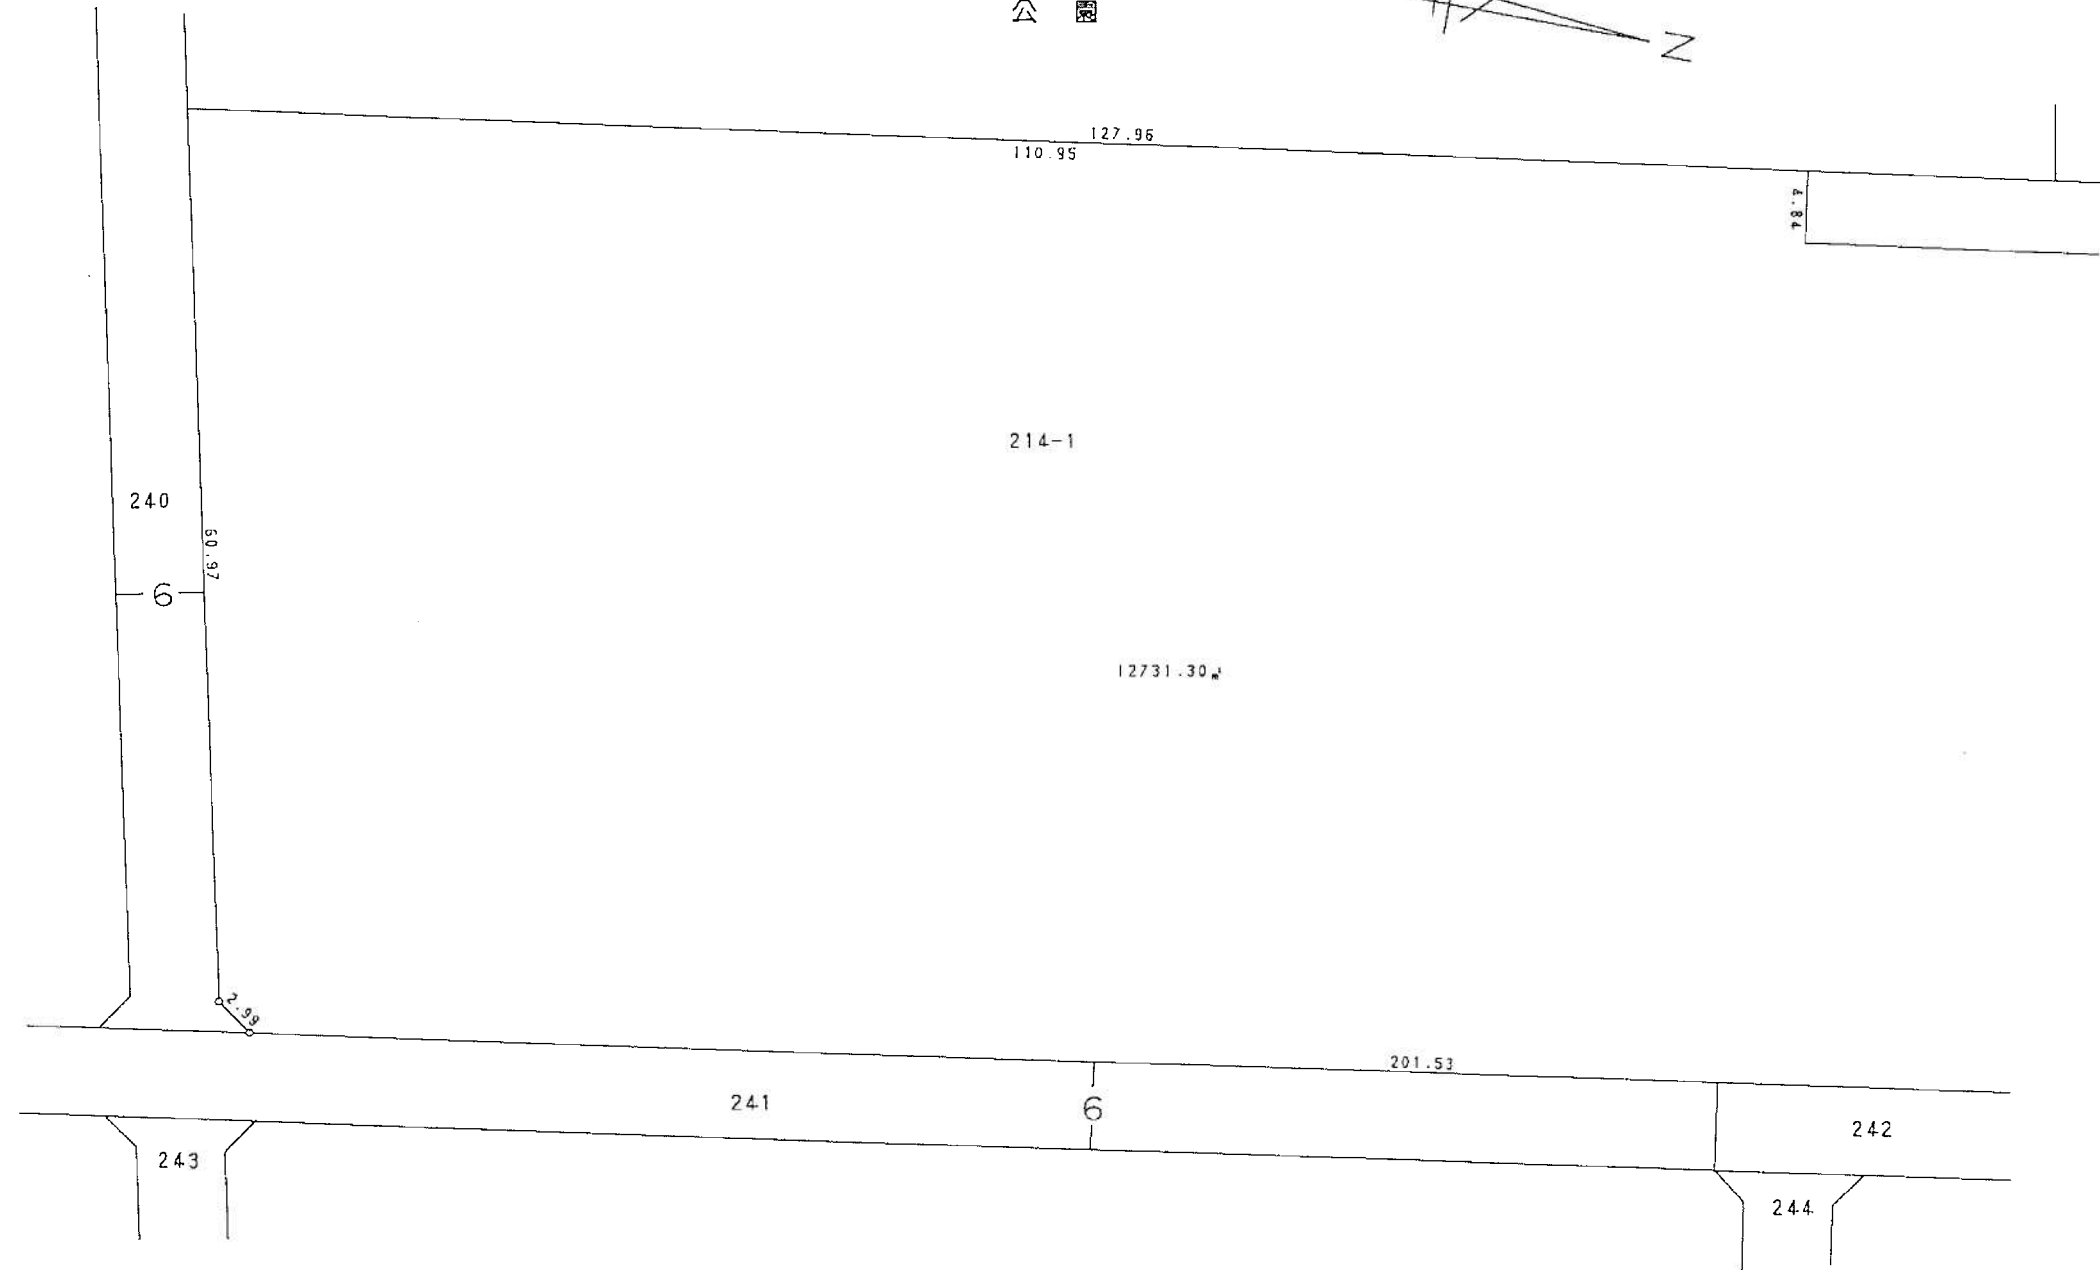

凡	例
換地地番	
換地地積	m ²
保留地	保
が貴殿の換地（土地）です。	


平成11年10月

牛海道士地区画整理組合

34 街区換地図

縮尺 1:500 単位 : メートル及び平方メートル

平成11年10月

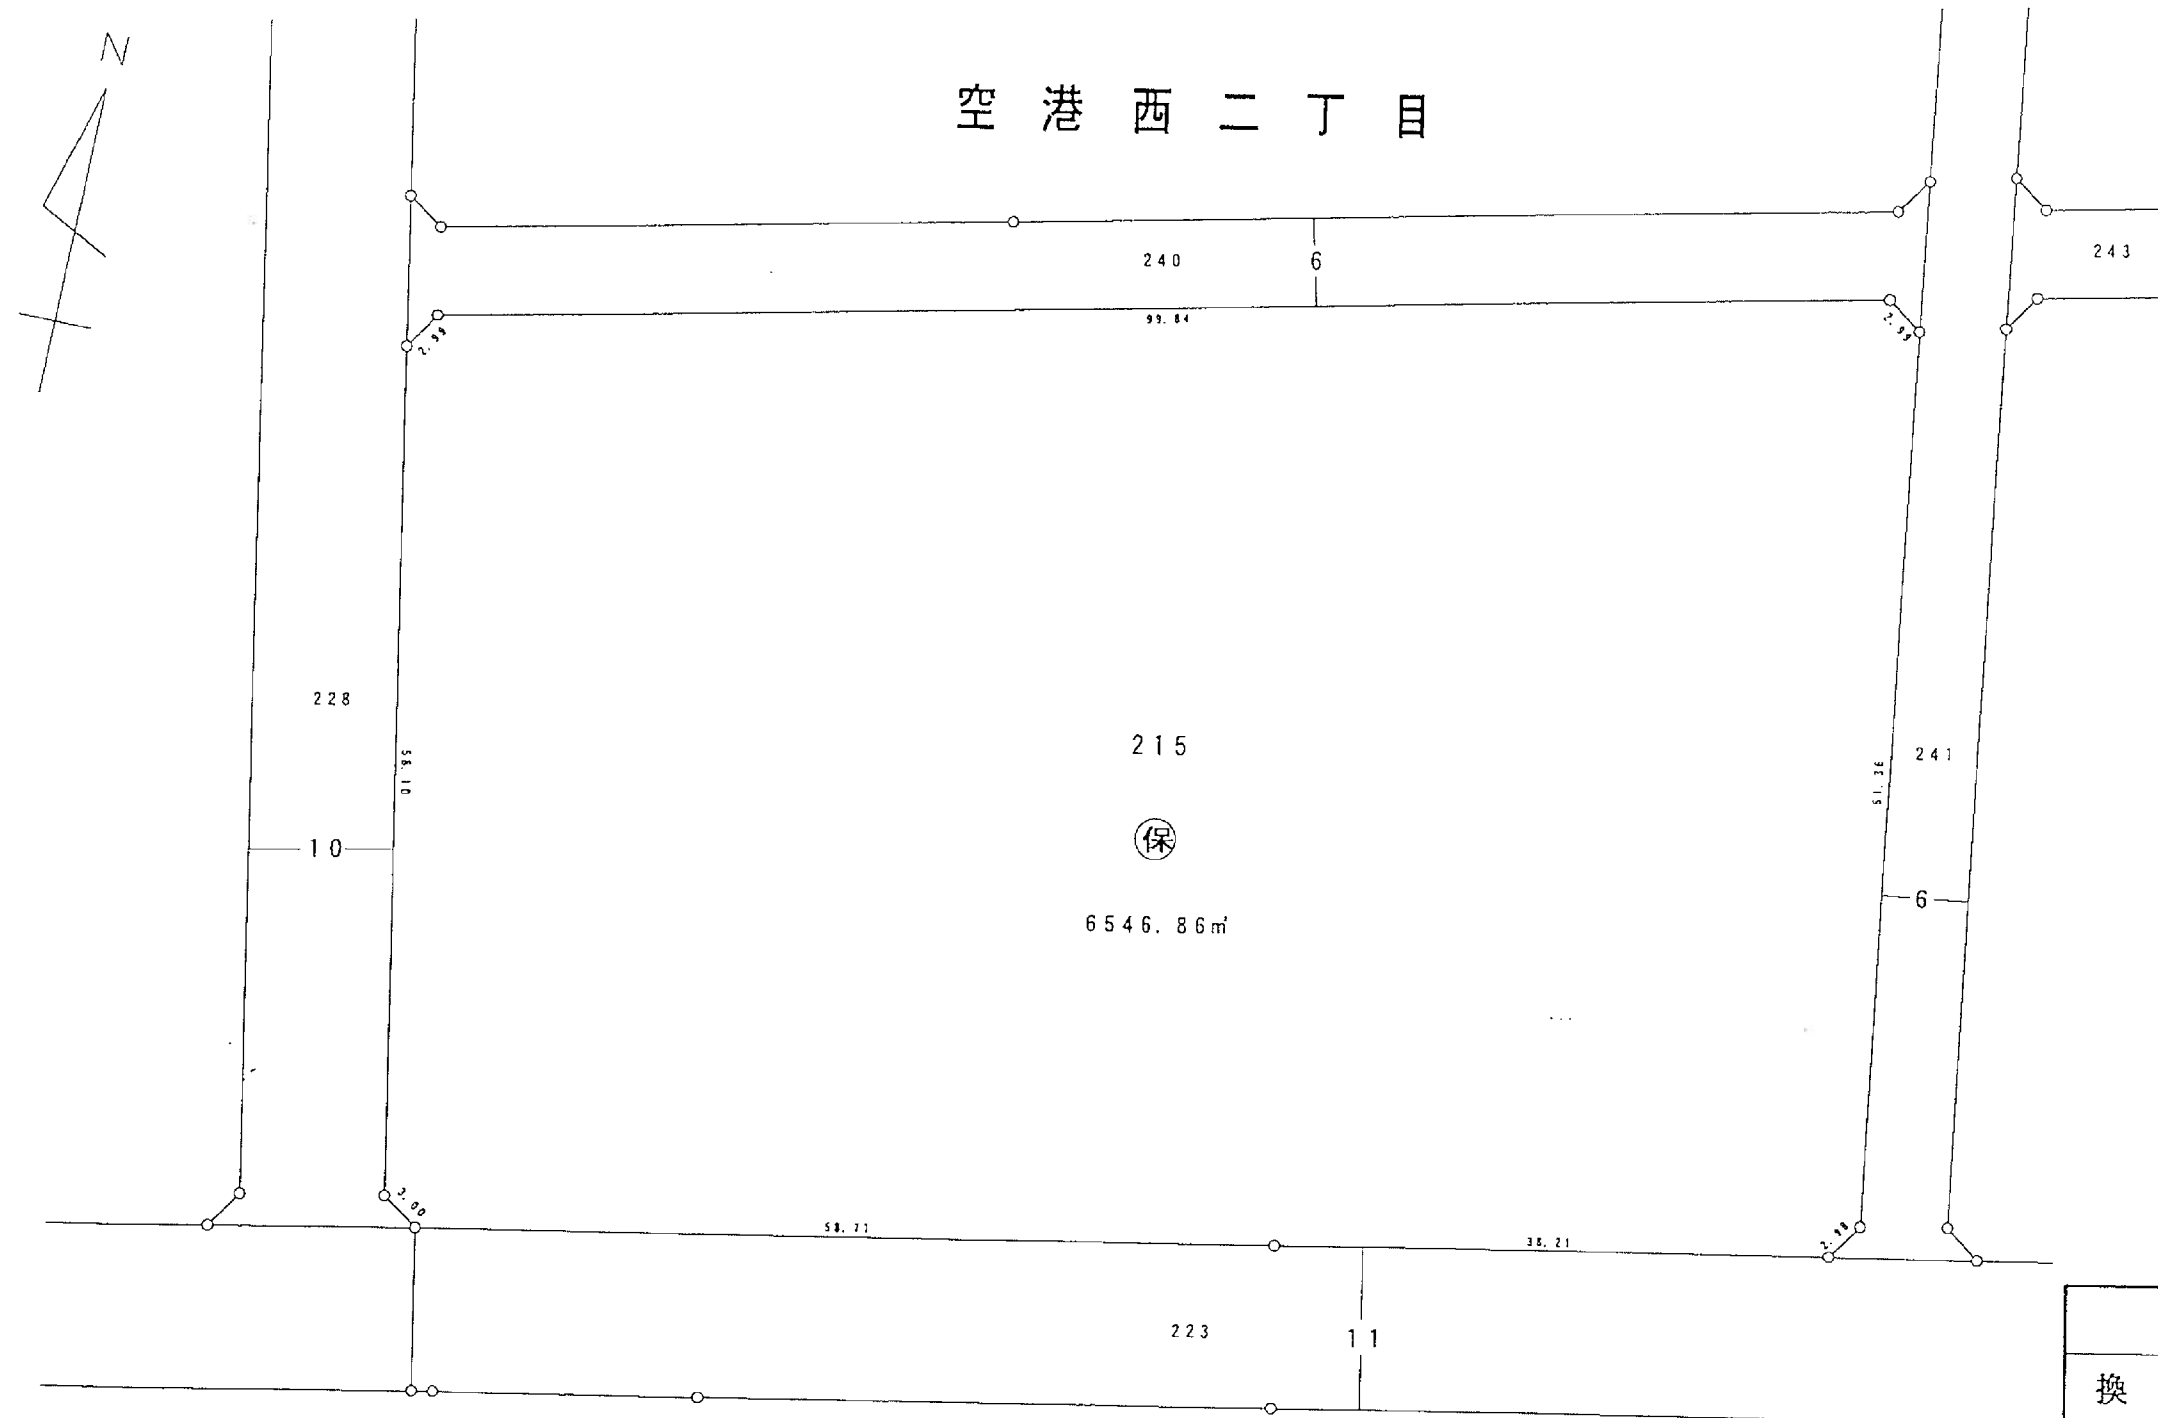


凡	例
換地地番	
換地地積	m²
保留地	⑥
が貴殿の換地（土地）です。	

北海道土地画整理組合

35街区換地図

縮尺 1:500 単位 : メートル及び平方メートル

平成
11年
10月

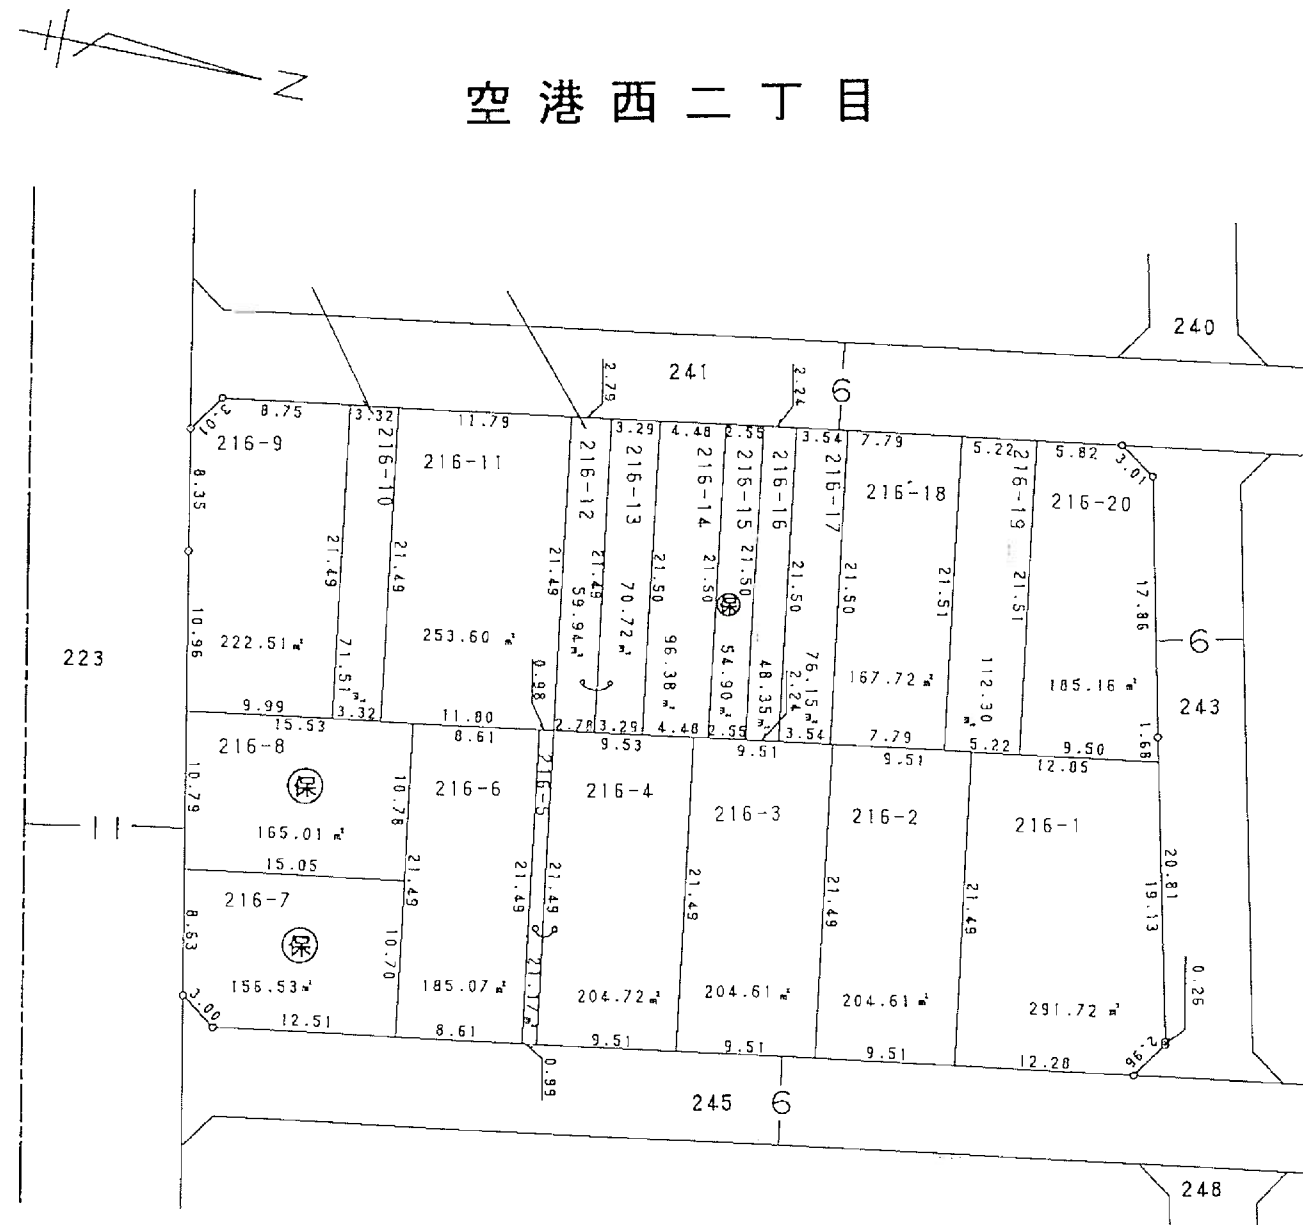


凡	例
換地地番	
換地地積	m ²
保留地	保
が貴殿の換地(土地)です。	

牛
海
道
土
地
区
画
整
理
組
合

36街区換地図

縮尺 1:500 単位 : メートル及び平方メートル

平成11年10月

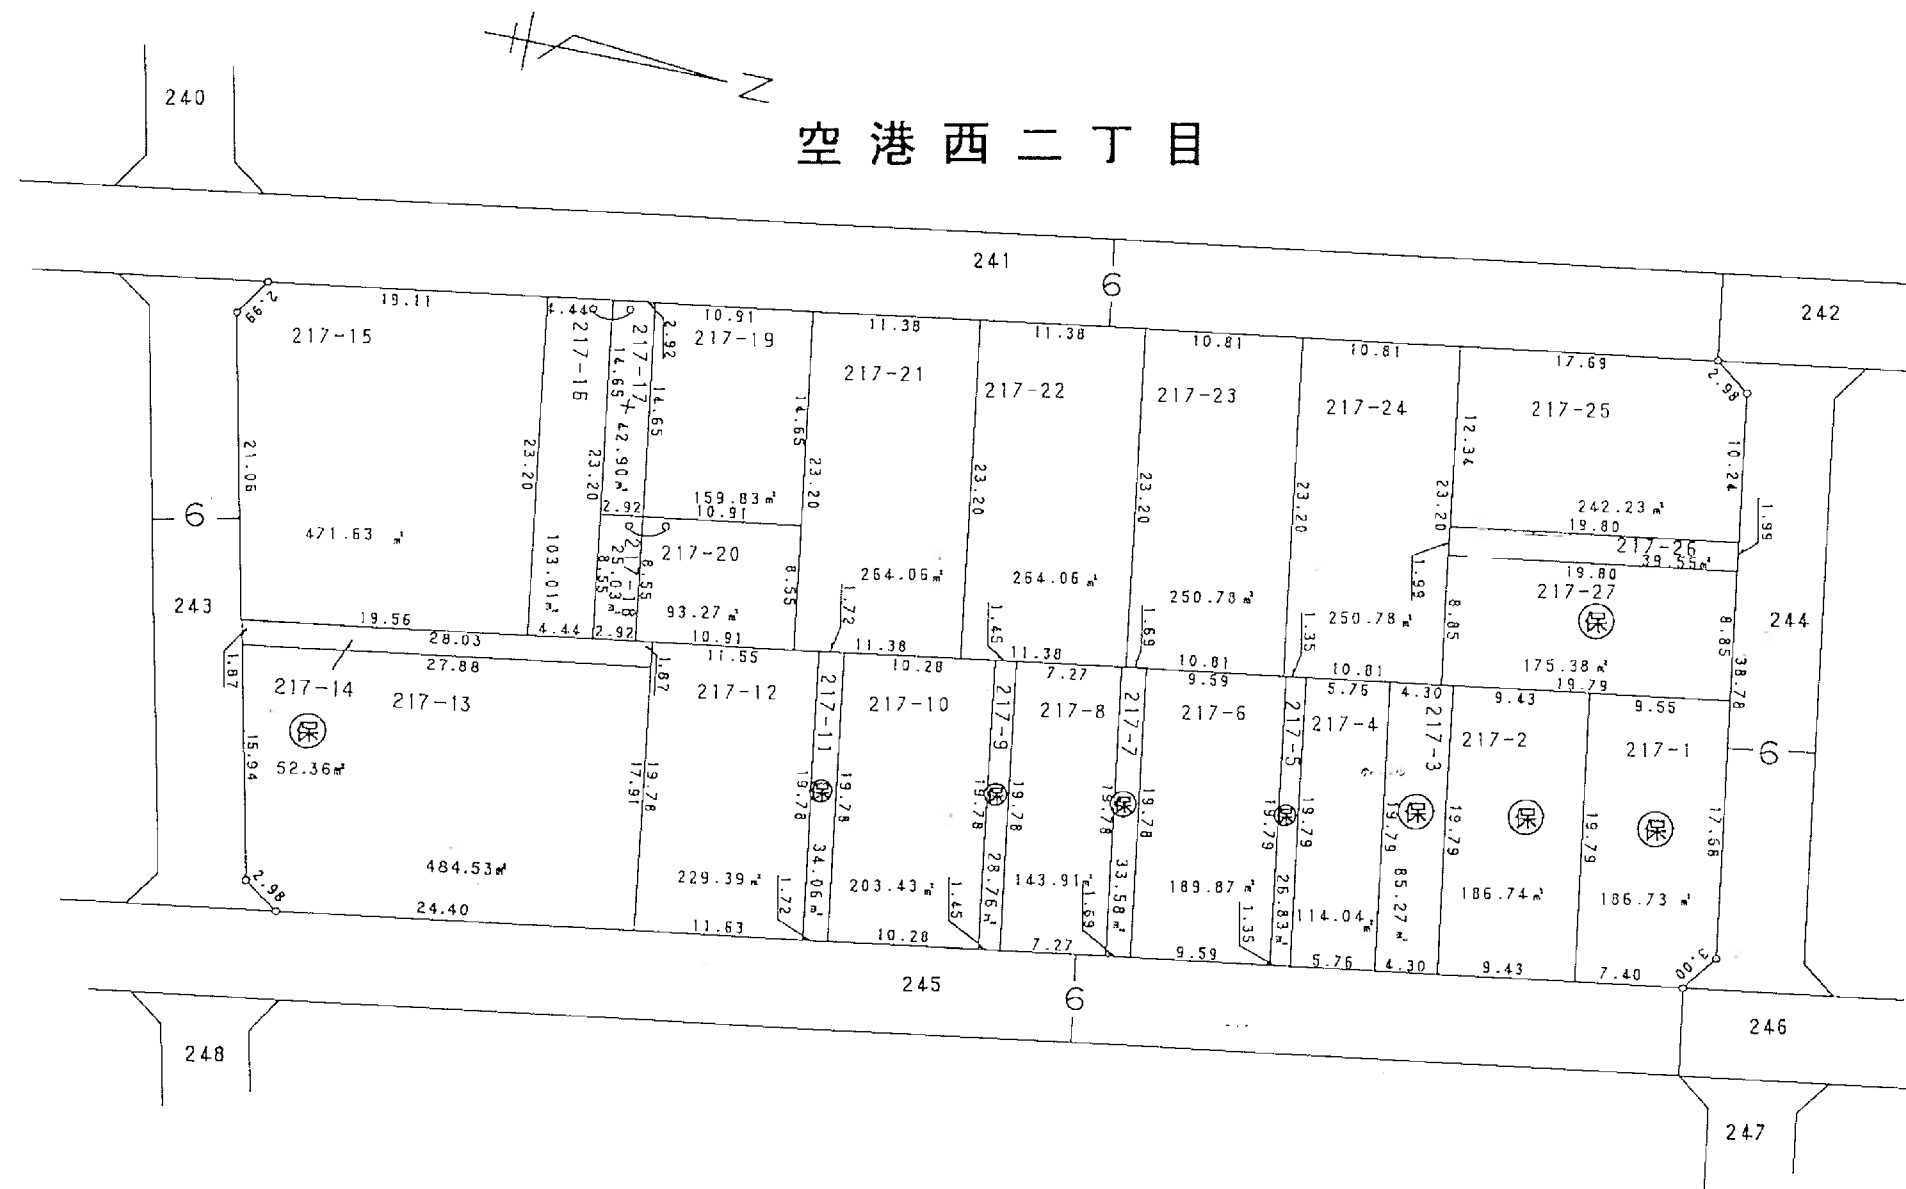

凡	例
換地地番	
換地地積	㎡
保留地	保
が貴殿の換地(土地)です。	


北海道土地区画整理組合

37街区換地図

縮尺 1:500 単位 : メートル及び平方メートル

平成11年10月

空港西二丁目

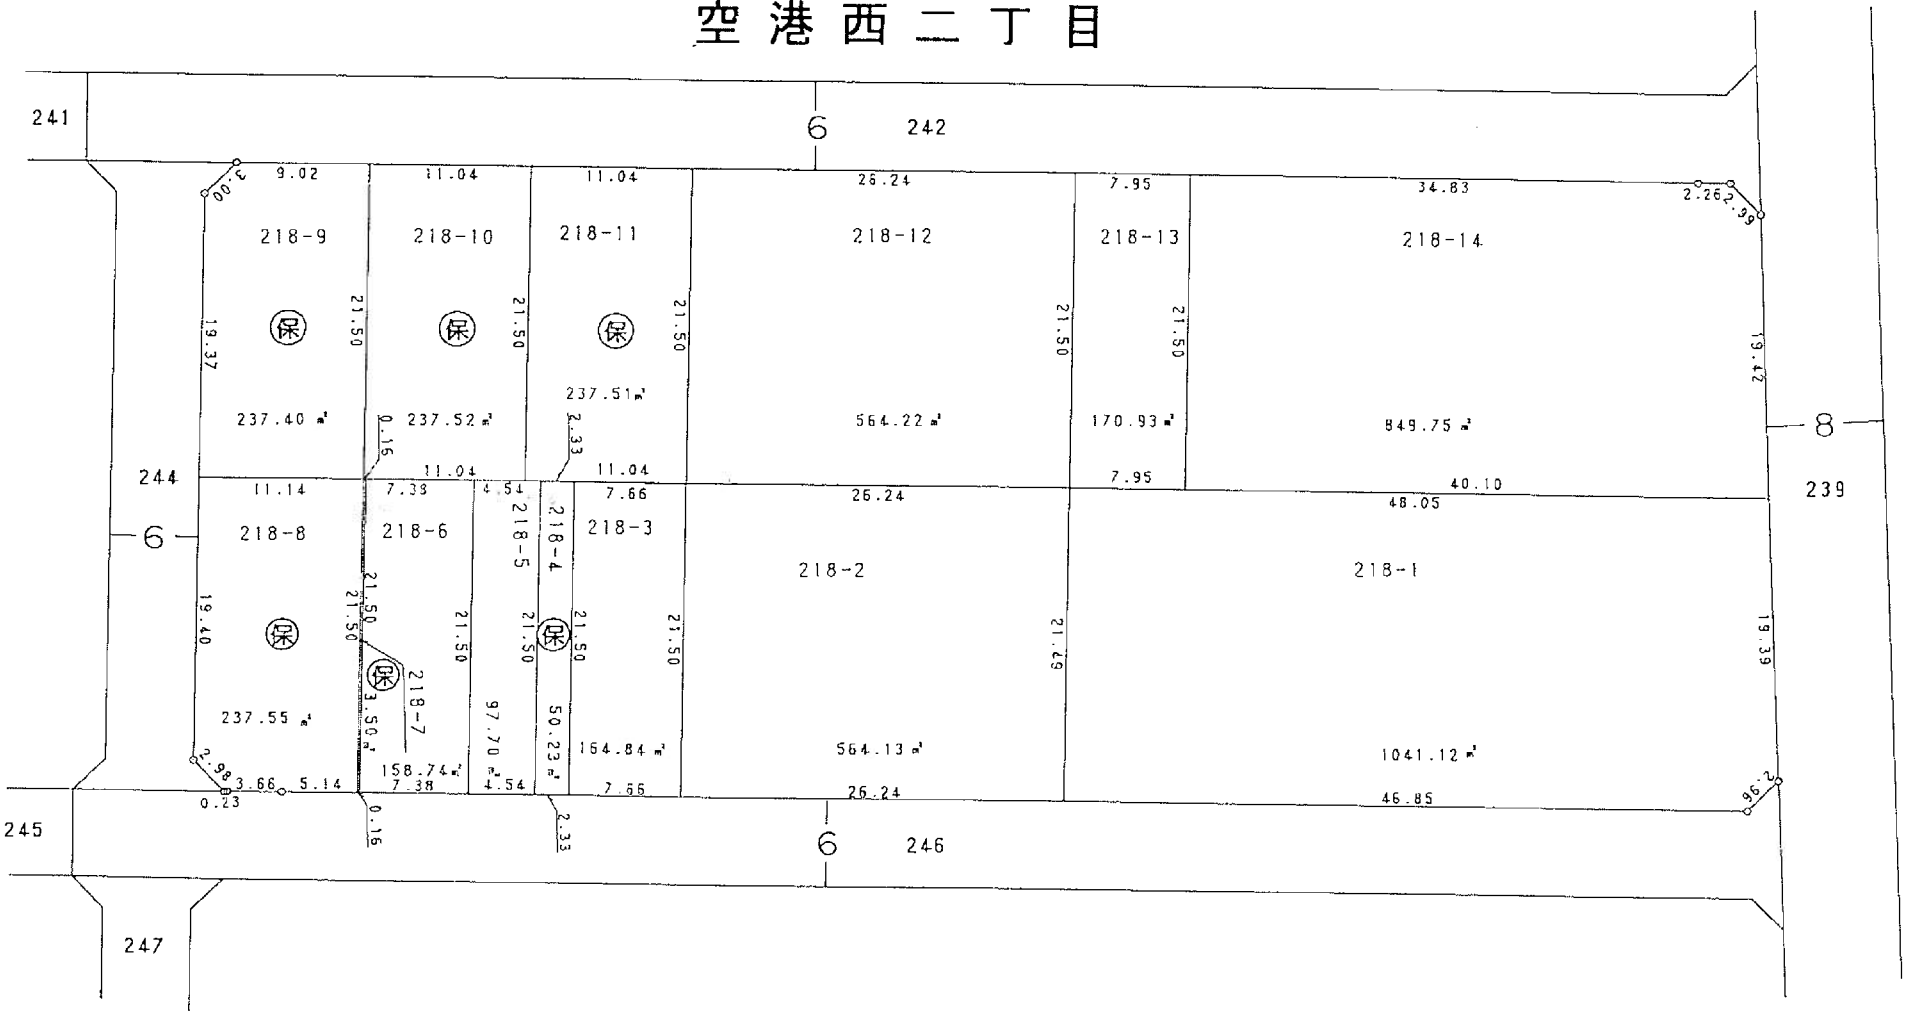

凡 例	
換 地 地 番	
換 地 地 積	m ²
保 留 地	保
が貴殿の換地(土地)です。	


北海道土地区画整理組合

38街区換地図


縮尺 1:500 単位 : メートル及び平方メートル

平成11年10月

北海道土地区画整理組合

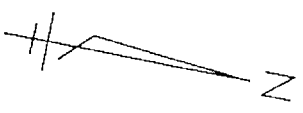

空港西二丁目

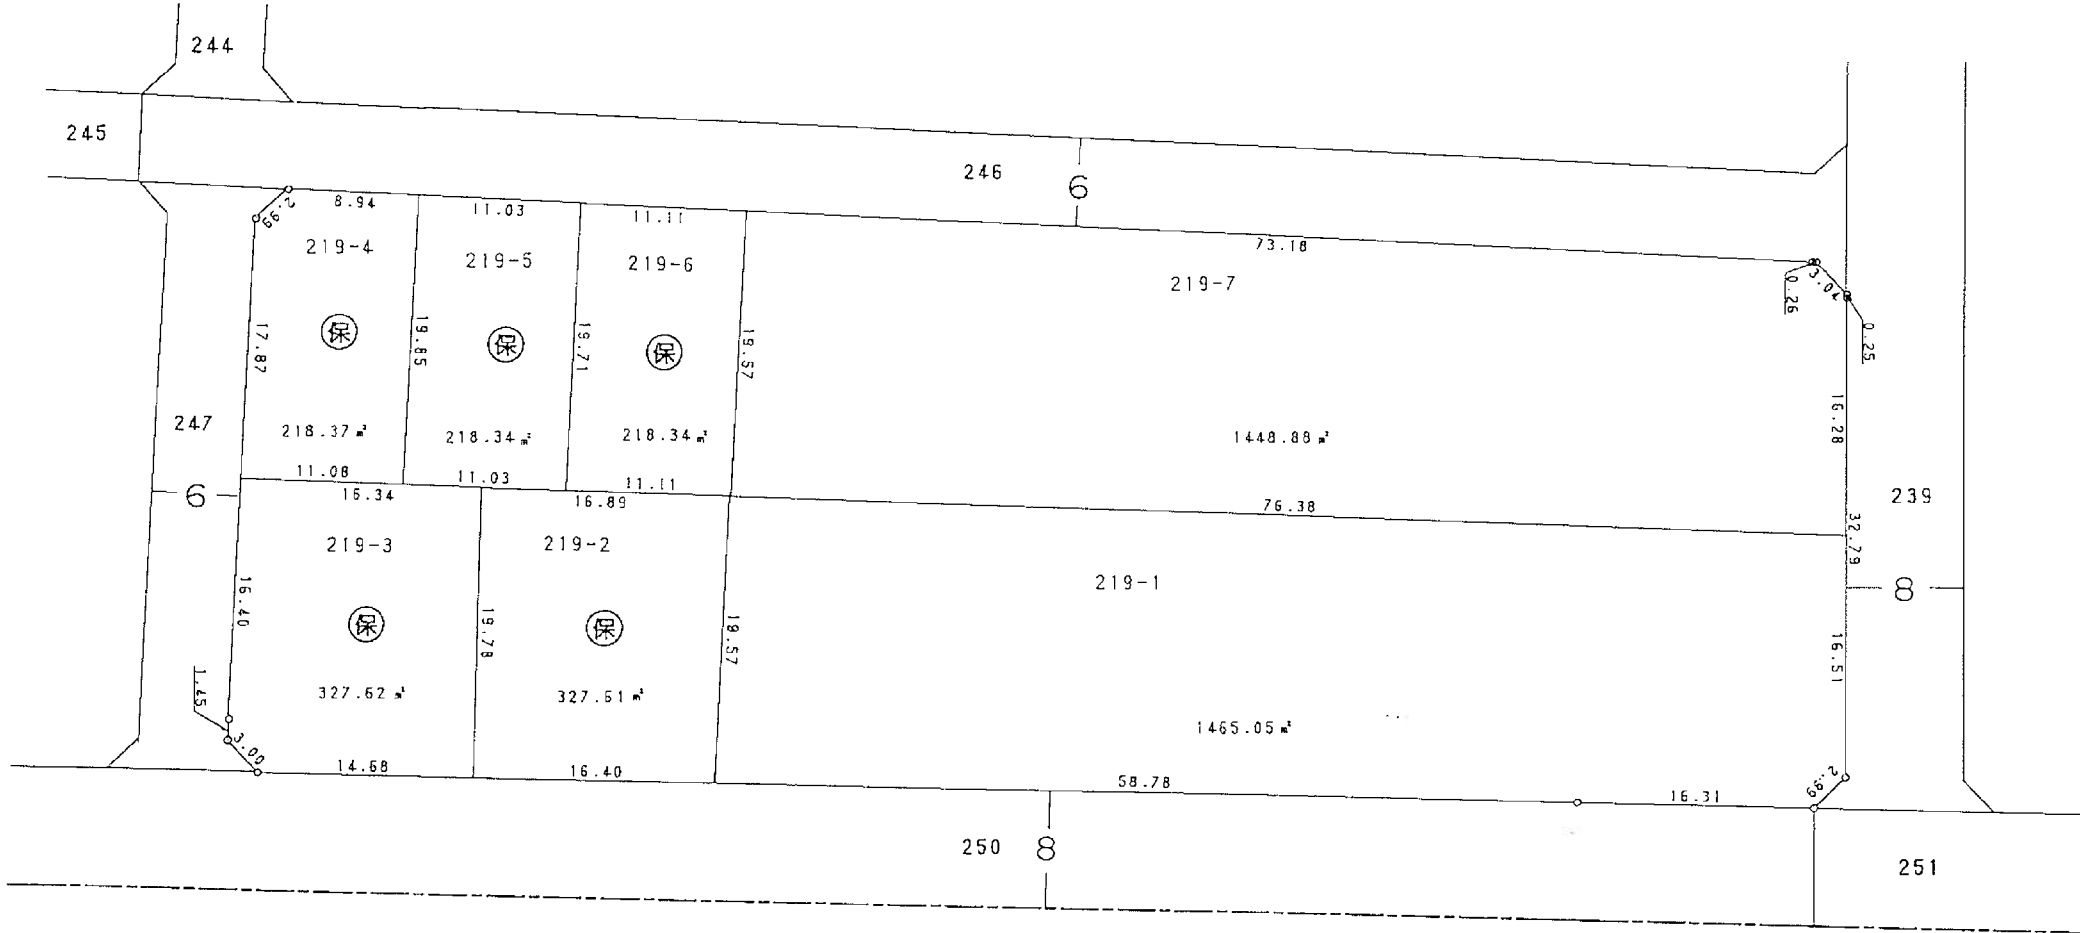


凡 例	
換 地 地 番	
換 地 地 積	m ²
保 留 地	保
が貴殿の換地（土地）です。	

39街区換地図

縮尺 1:500 単位 : メートル及び平方メートル

平成
年
月

空港西二丁目

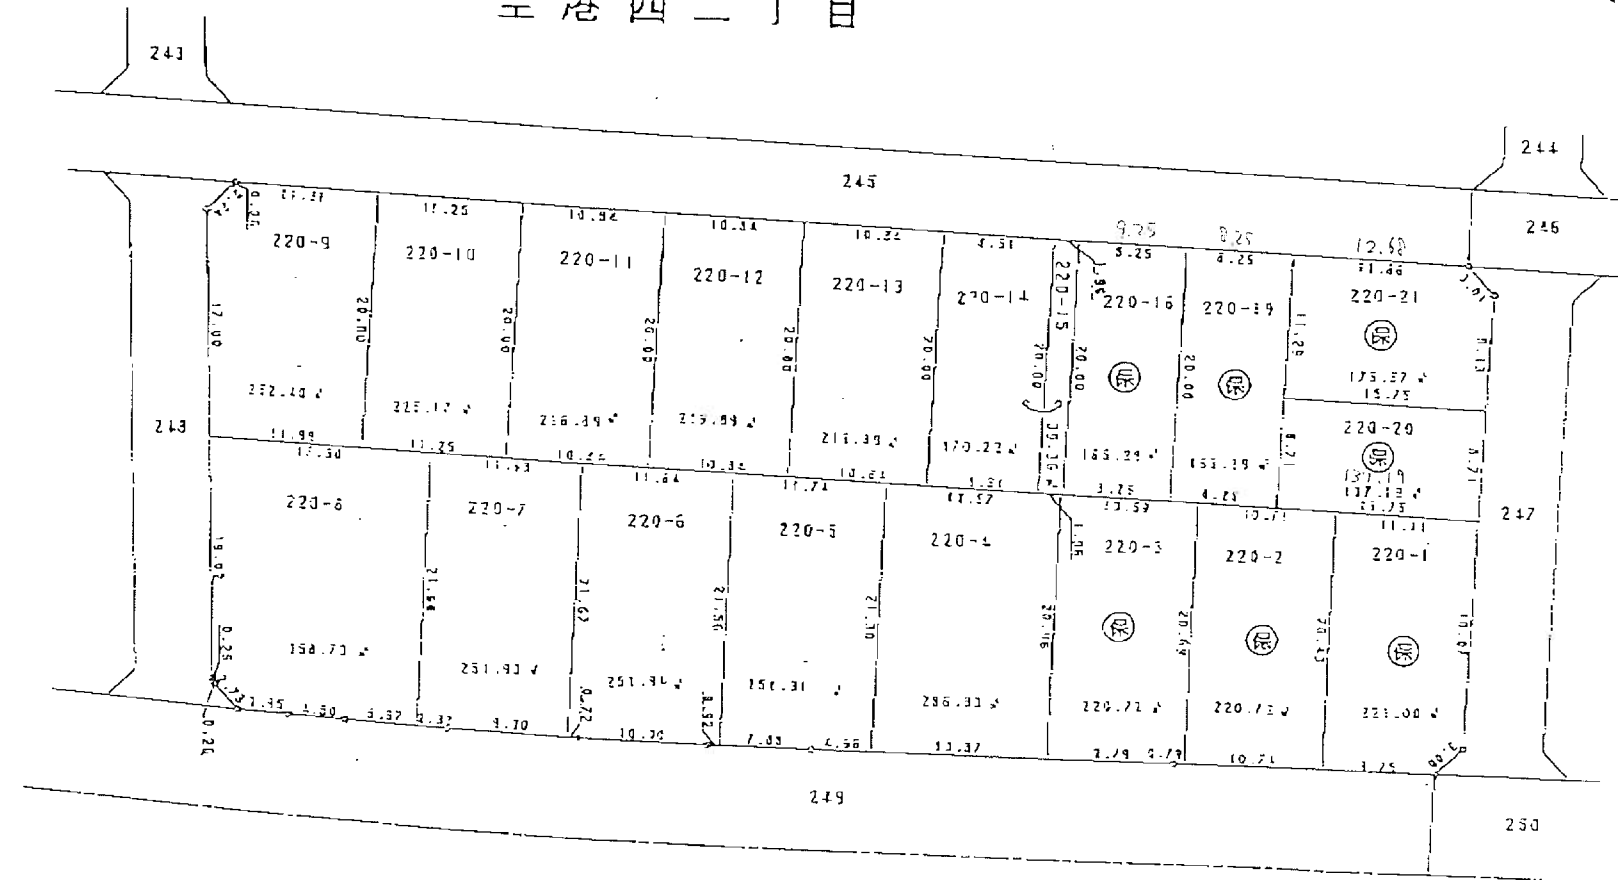


凡 例	
換 地 地 番	
換 地 地 積	m ²
保 留 地	保
が貴殿の換地(土地)です。	

北海道土地区画整理組合

40 街 区 換 地 図

縮尺 1:500 単位 : メートル及び平方メートル

空 港 西 二 丁 目

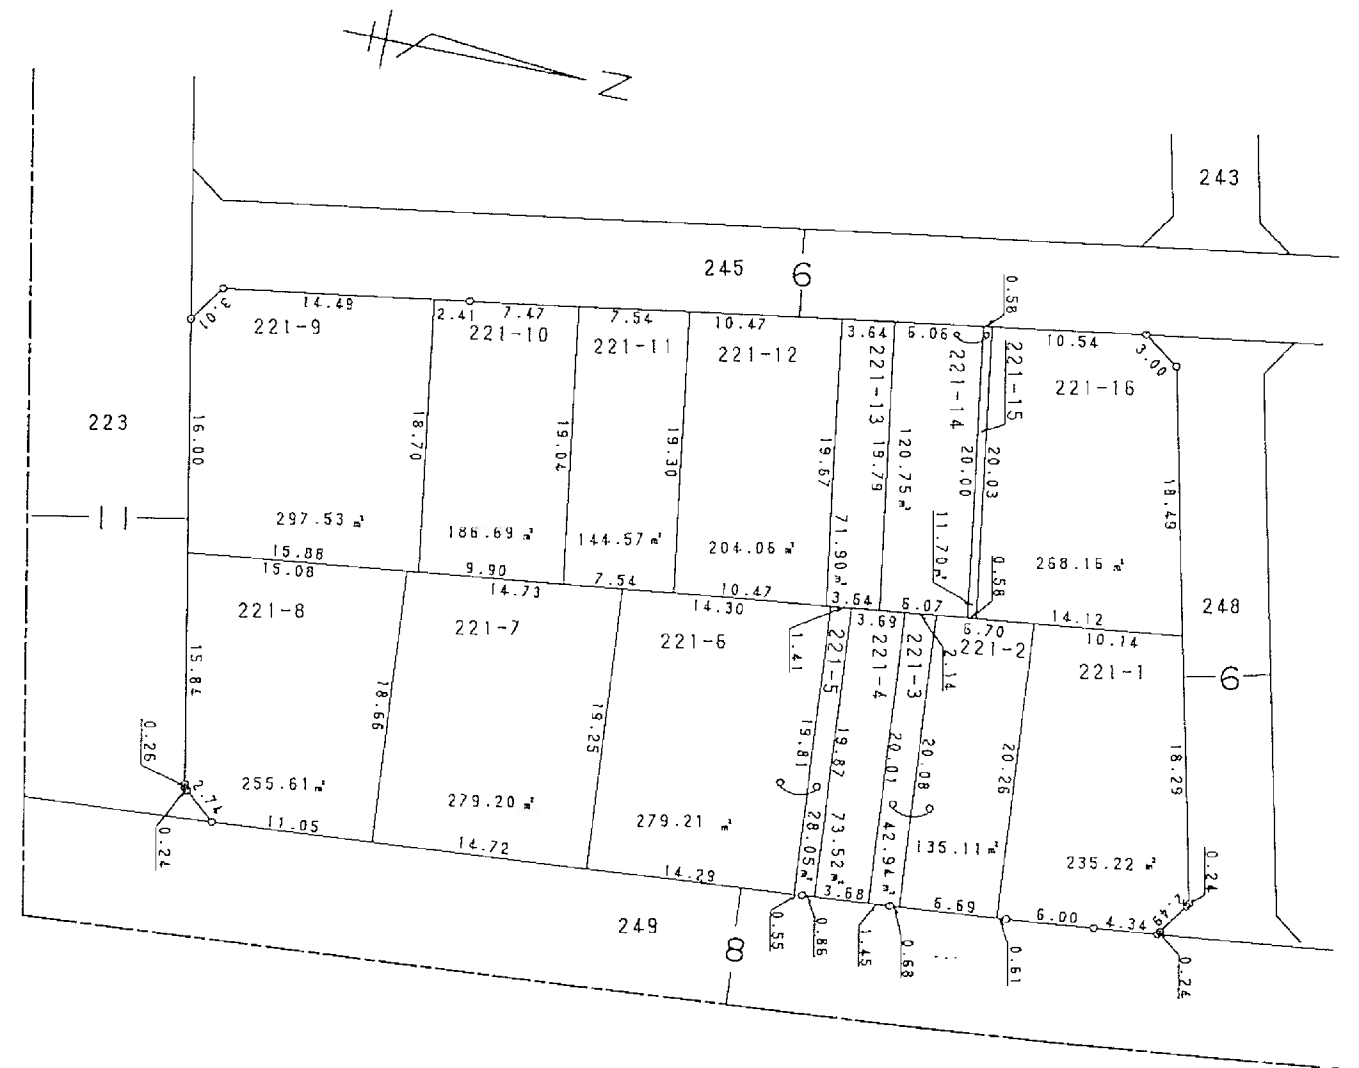

凡	例
換 地 地 番	
換 地 地 積	m ²
保 留 地	保
が貴殿の換地（土地）です。	


平成
11
年
10
月

牛
海
道
土
地
区
画
整
理
組
合


41, 42 街区換地図

縮尺 1:500 単位 : メートル及び平方メートル

平成11年10月

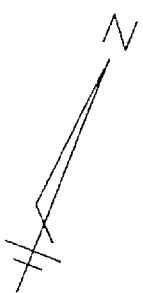

浜谷町二丁目

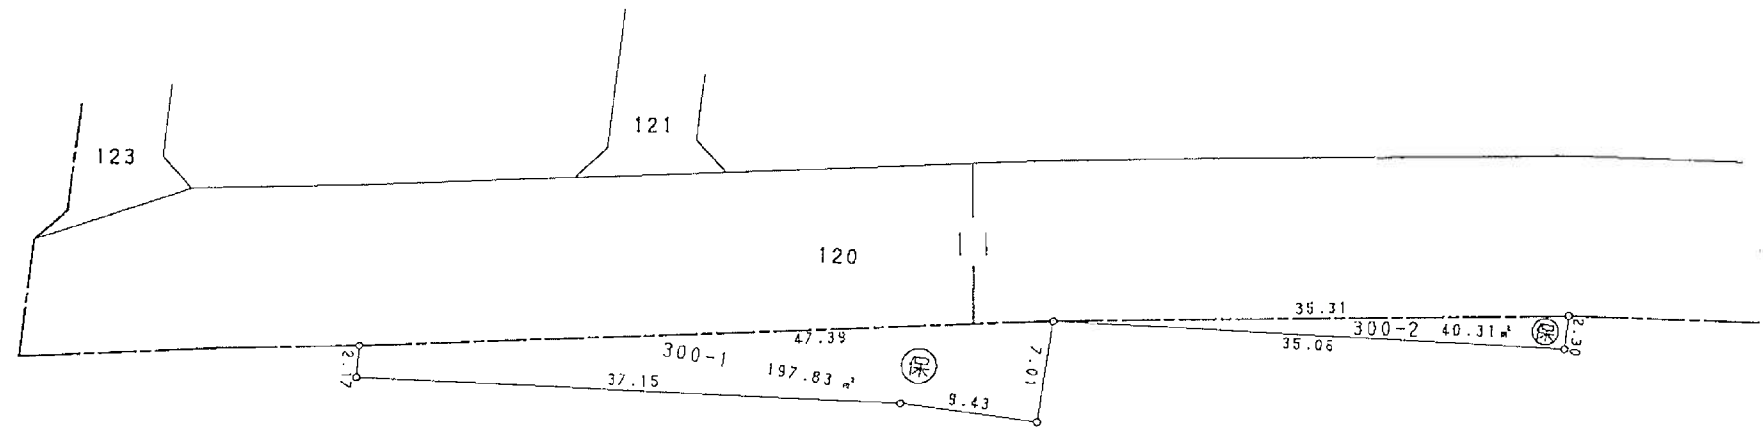

凡 例	
換 地 地 番	
換 地 地 積	m ²
保 留 地	保
が貴殿の換地(土地)です。	

牛海道士地区画整理組合