


案 内 図

縮尺 1:600

単位 : メートル及び平方メートル

平成 20 年 4 月

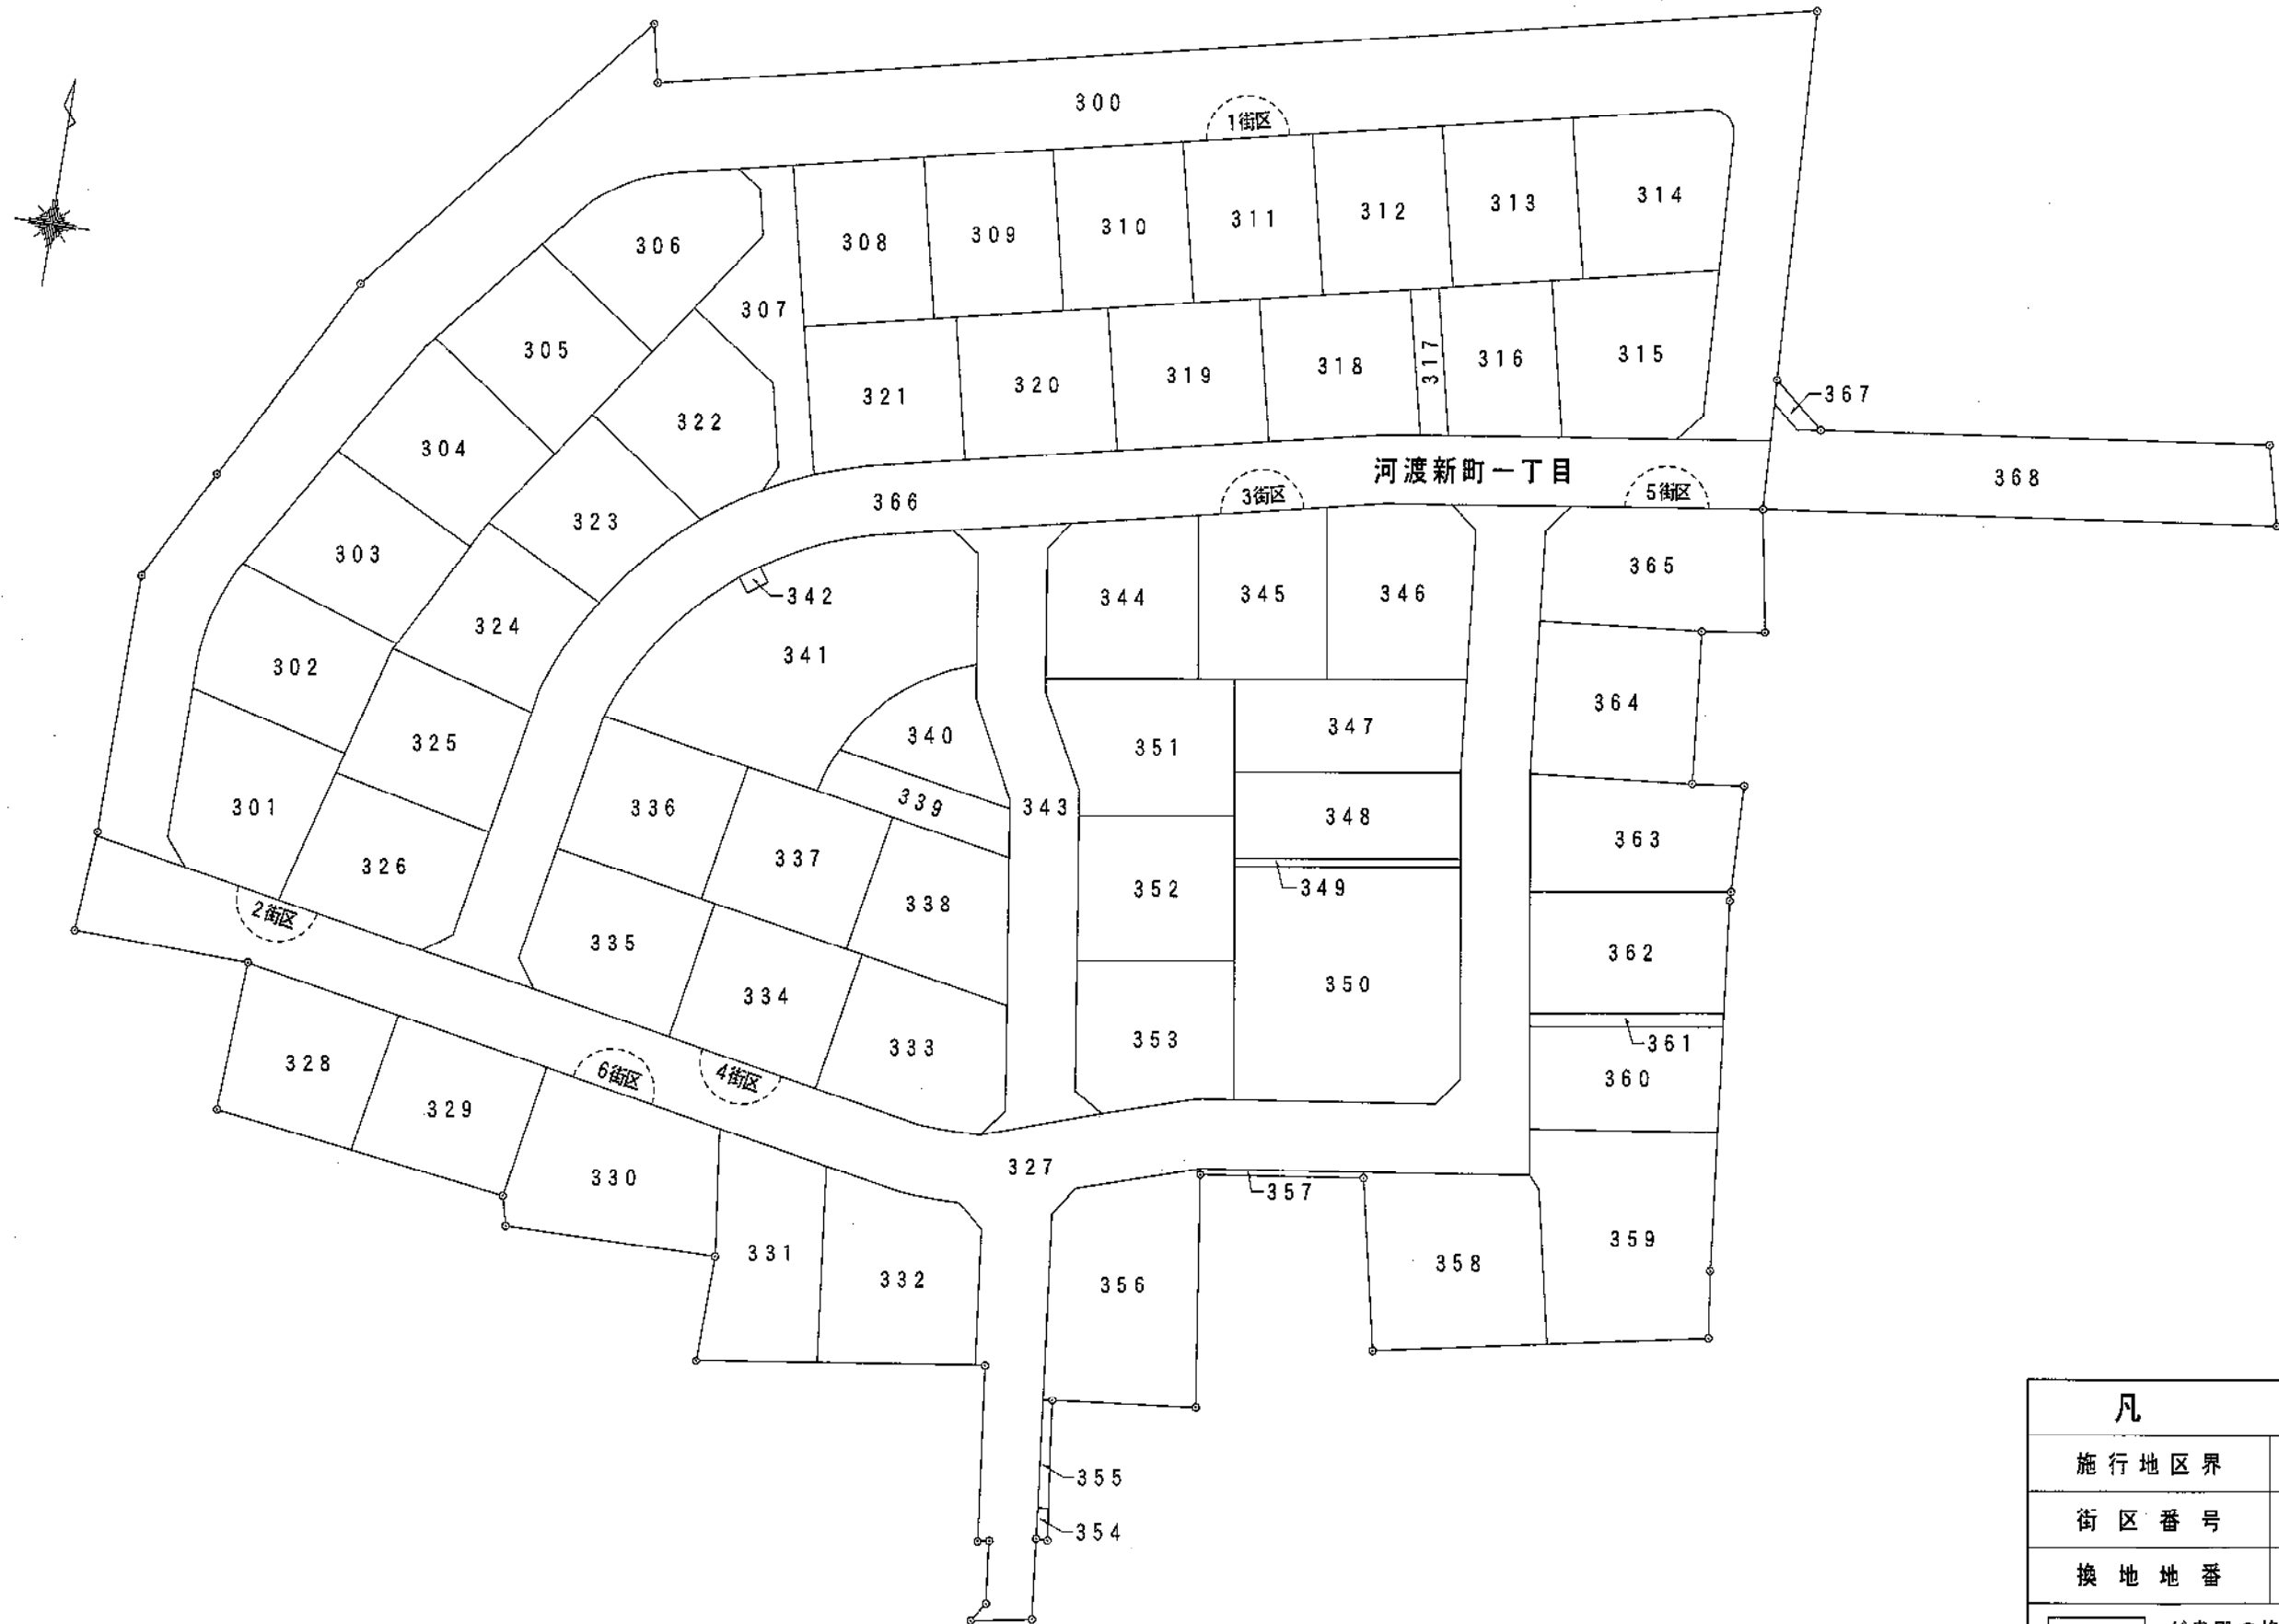

凡	例
施行地区界	—○—
街区番号	1
換地地番	100
が貴殿の換地（土地）です。	


株式会社グリーンステージ

1, 2 街区換地図

縮尺 1:500

単位 : メートル及び平方メートル

平成
20
年
4
月

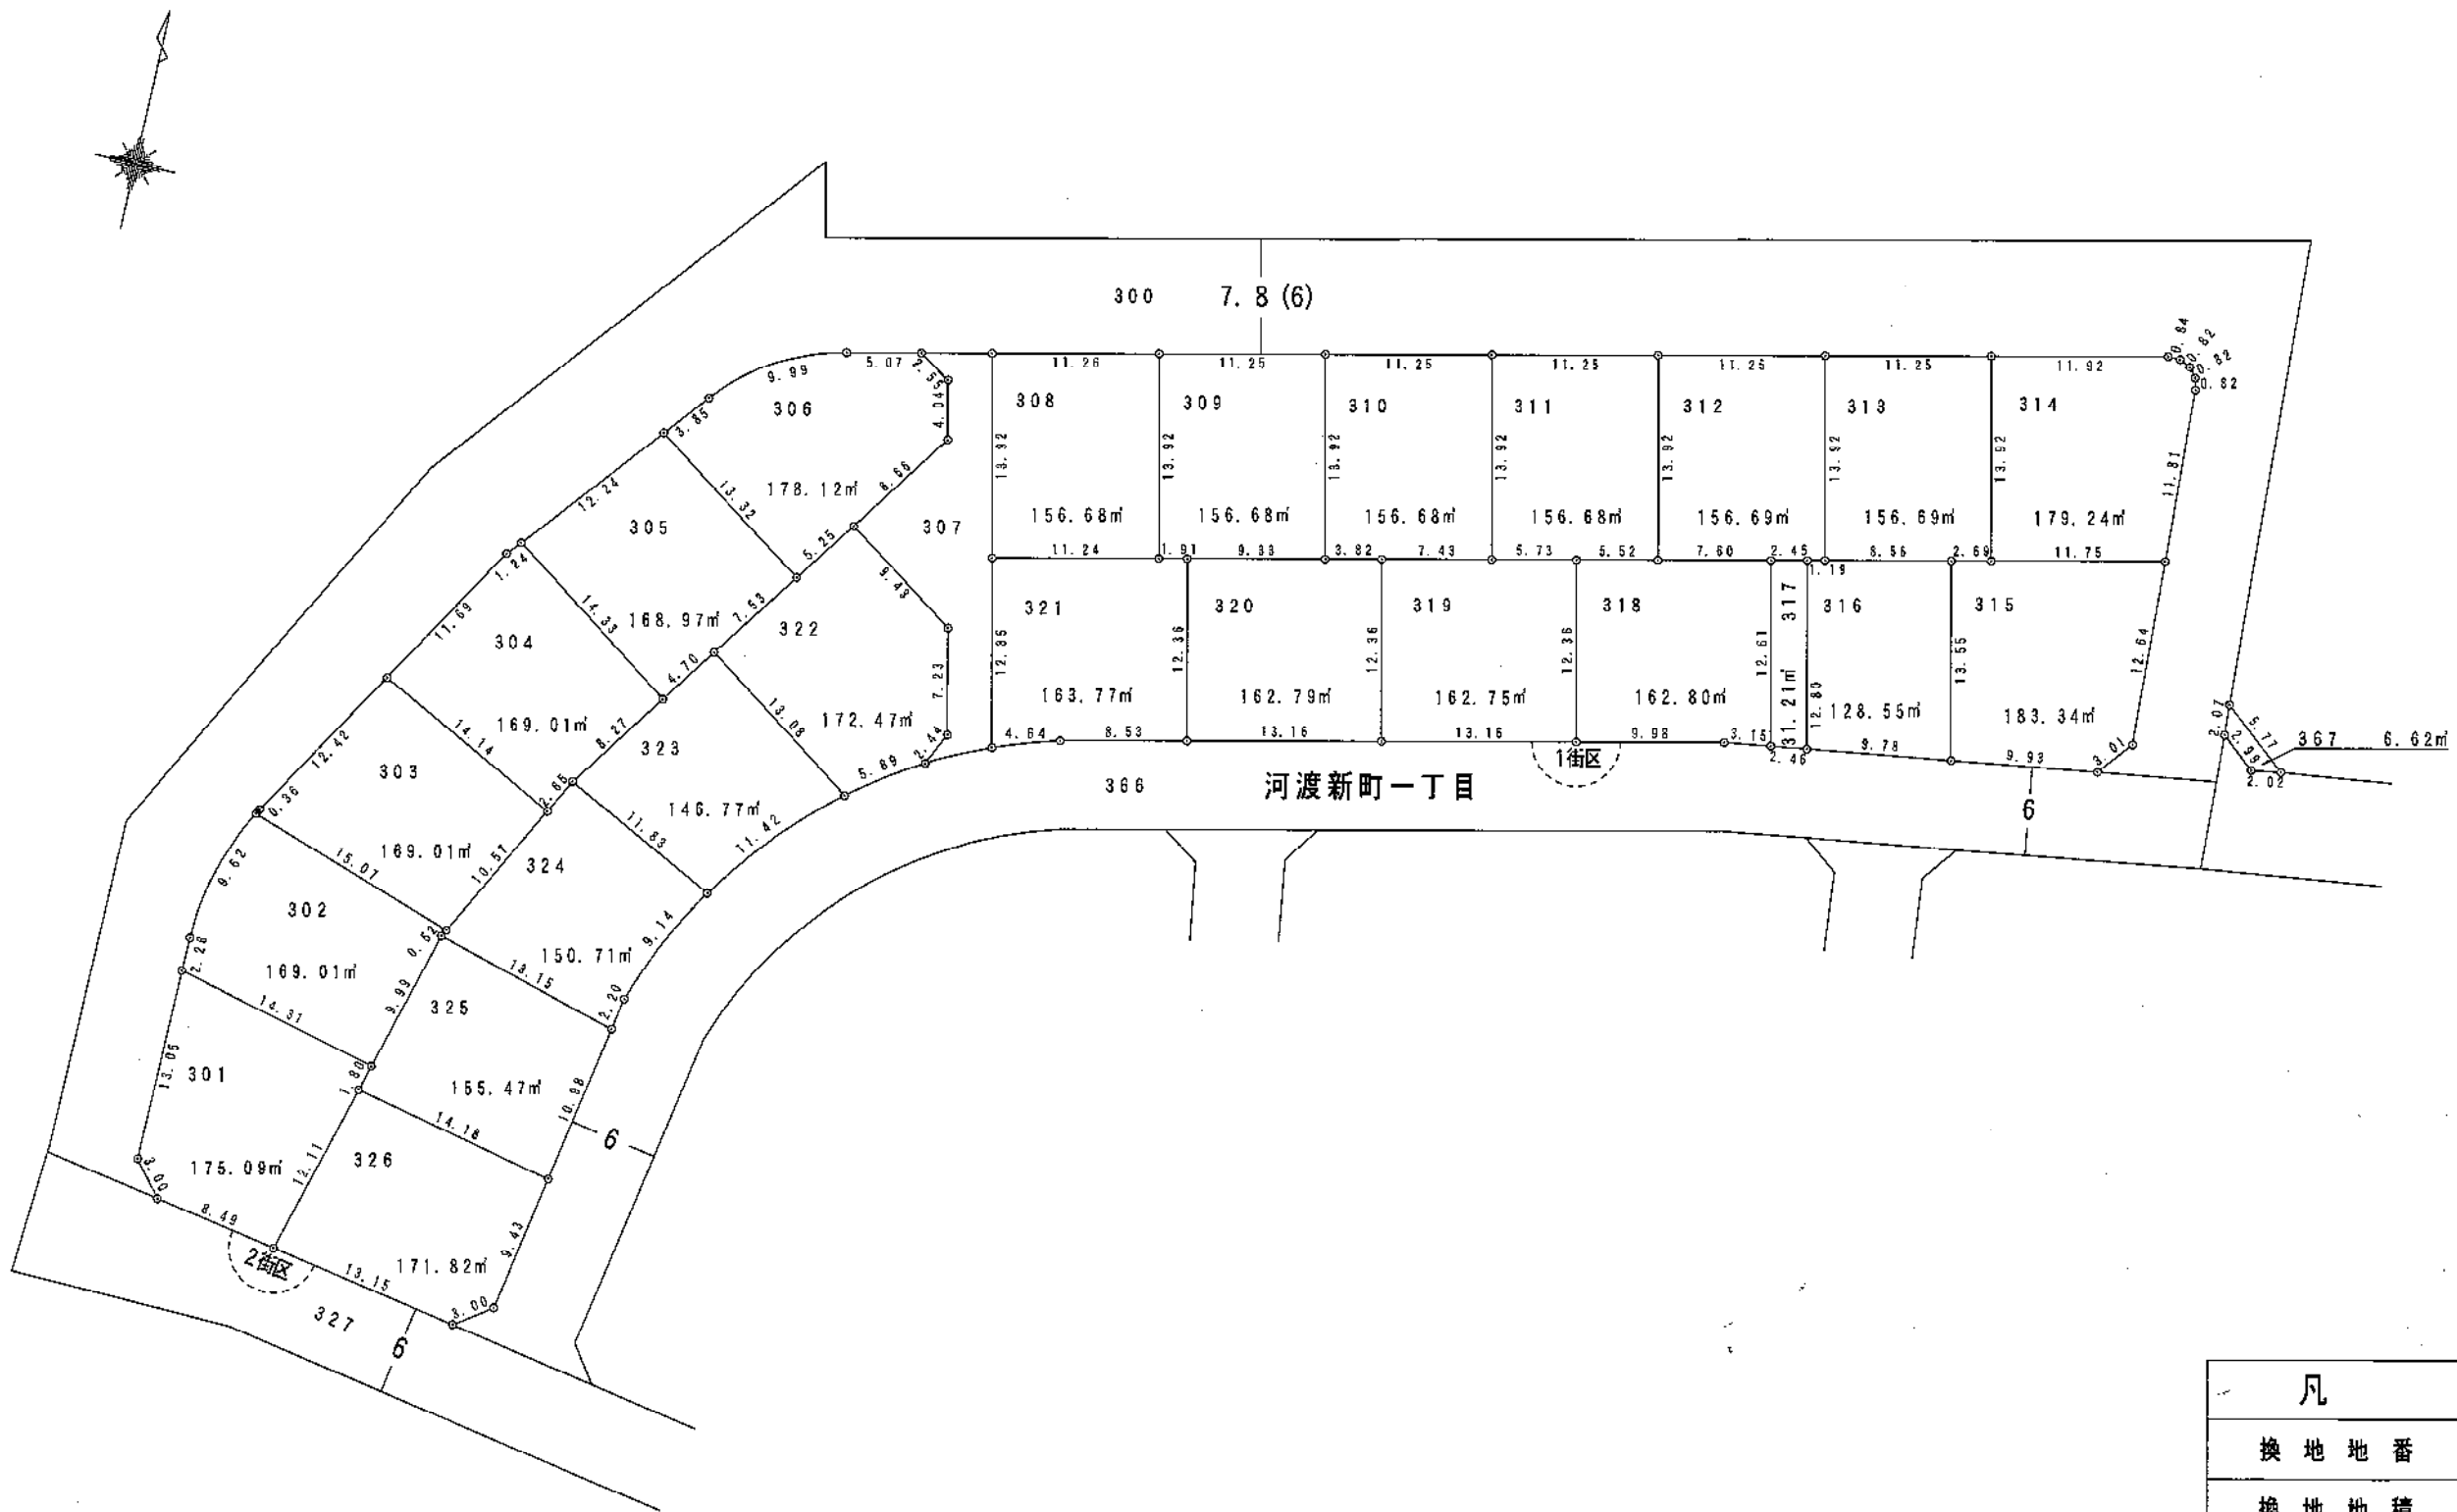

凡 例	
換 地 地 番	100
換 地 地 積	100.00㎡
保 留 地	保
が貴殿の換地（土地）です。	

株式会社グリーンステージ

単位：メートル及び平方メートル

株式会社グリーンステージ

