





海老ヶ瀬土地区画整理事業 案 内 図

S=1:1,500

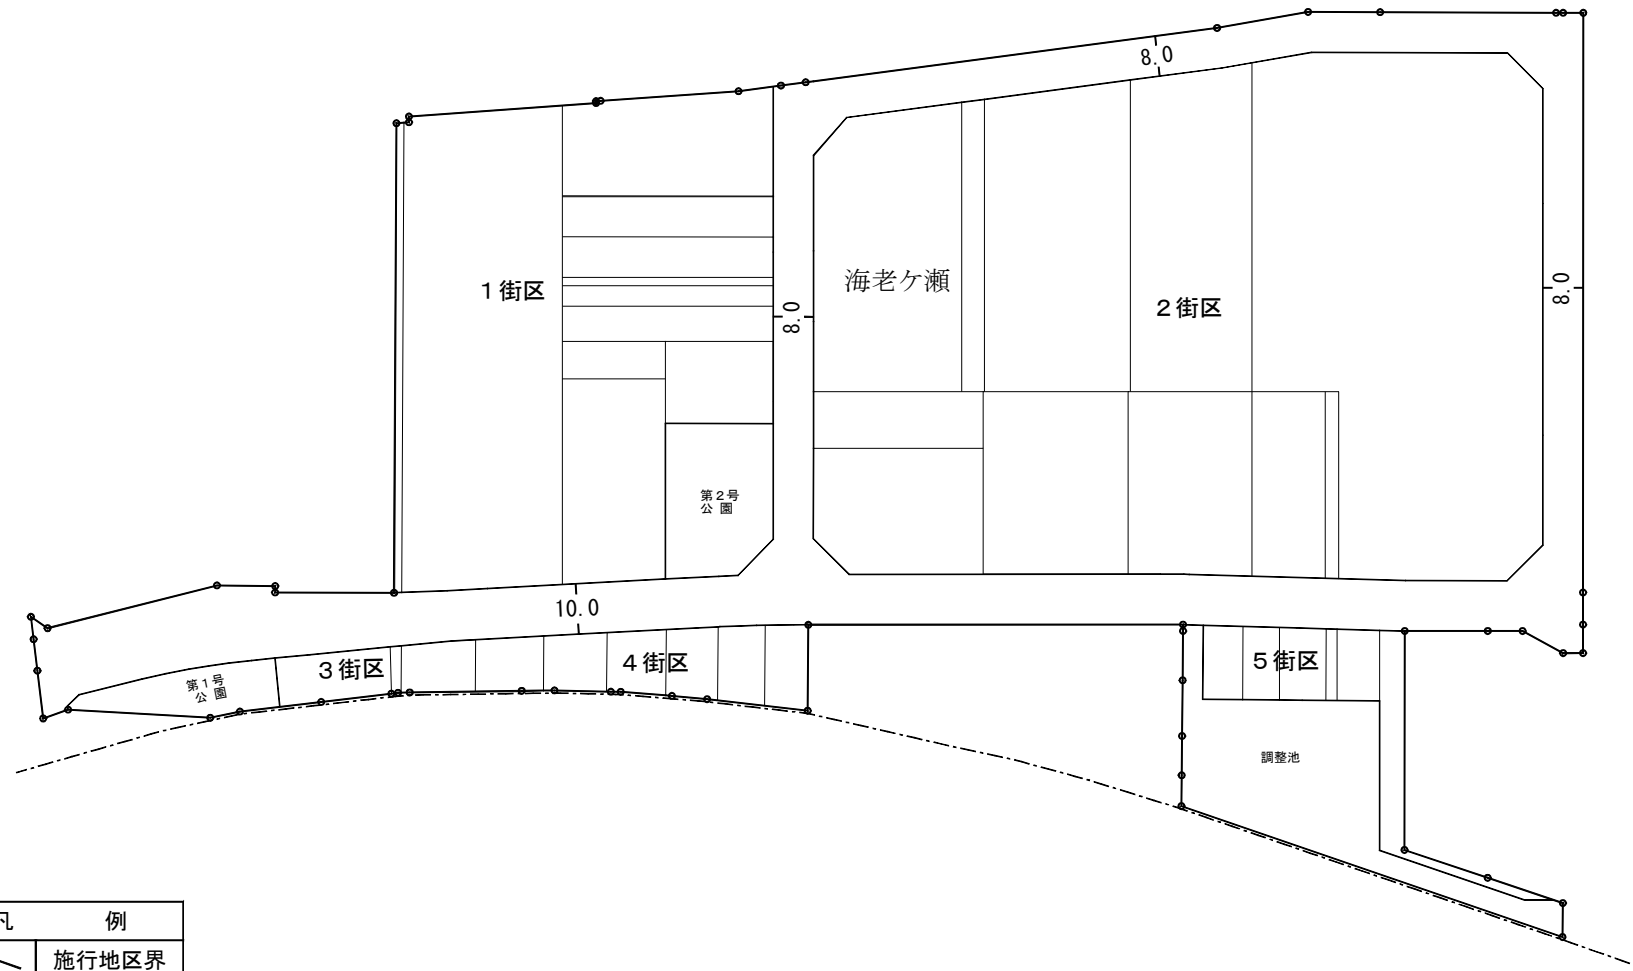


凡	例
	施行地区界
	町 界
	換地の位置


海老ヶ瀬土地区画整理事業
海老ヶ瀬 換地図 縮尺 500分之1

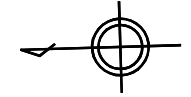


拡大図A

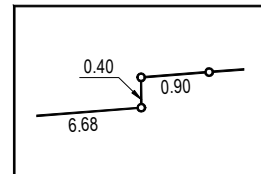

S=1:100


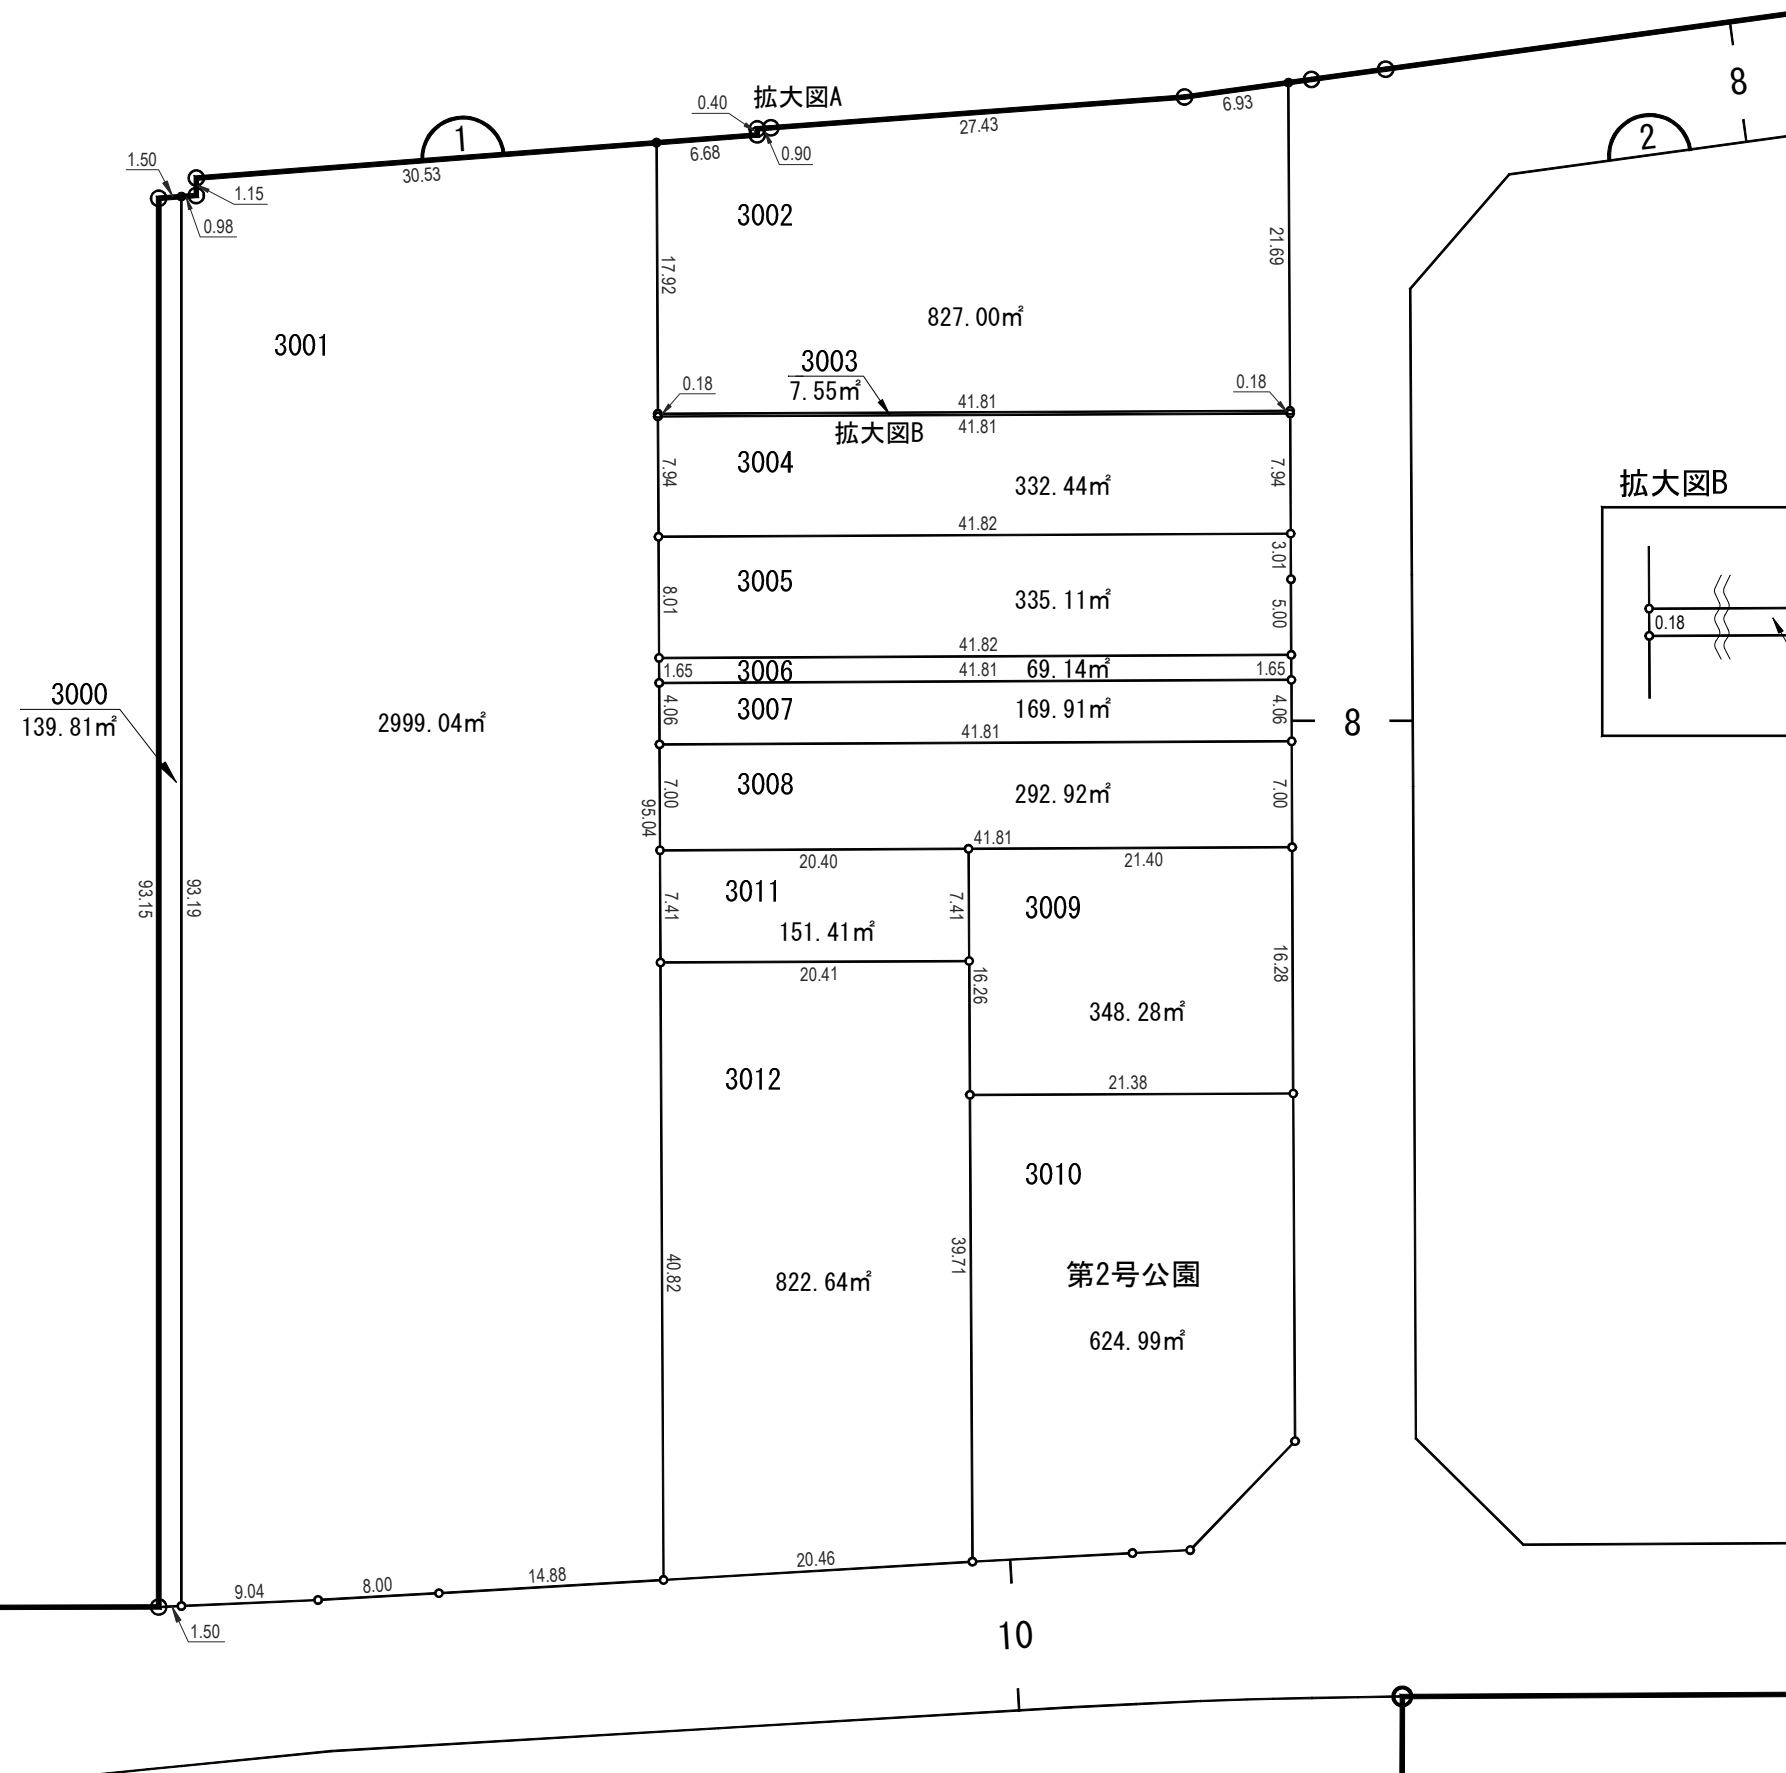


拡大図B


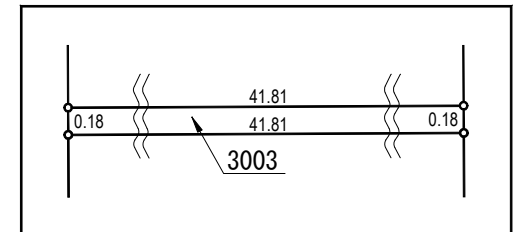


S=1:50


海老ヶ瀬土地区画整理事業
海老ヶ瀬 換地図 縮尺 500分之1

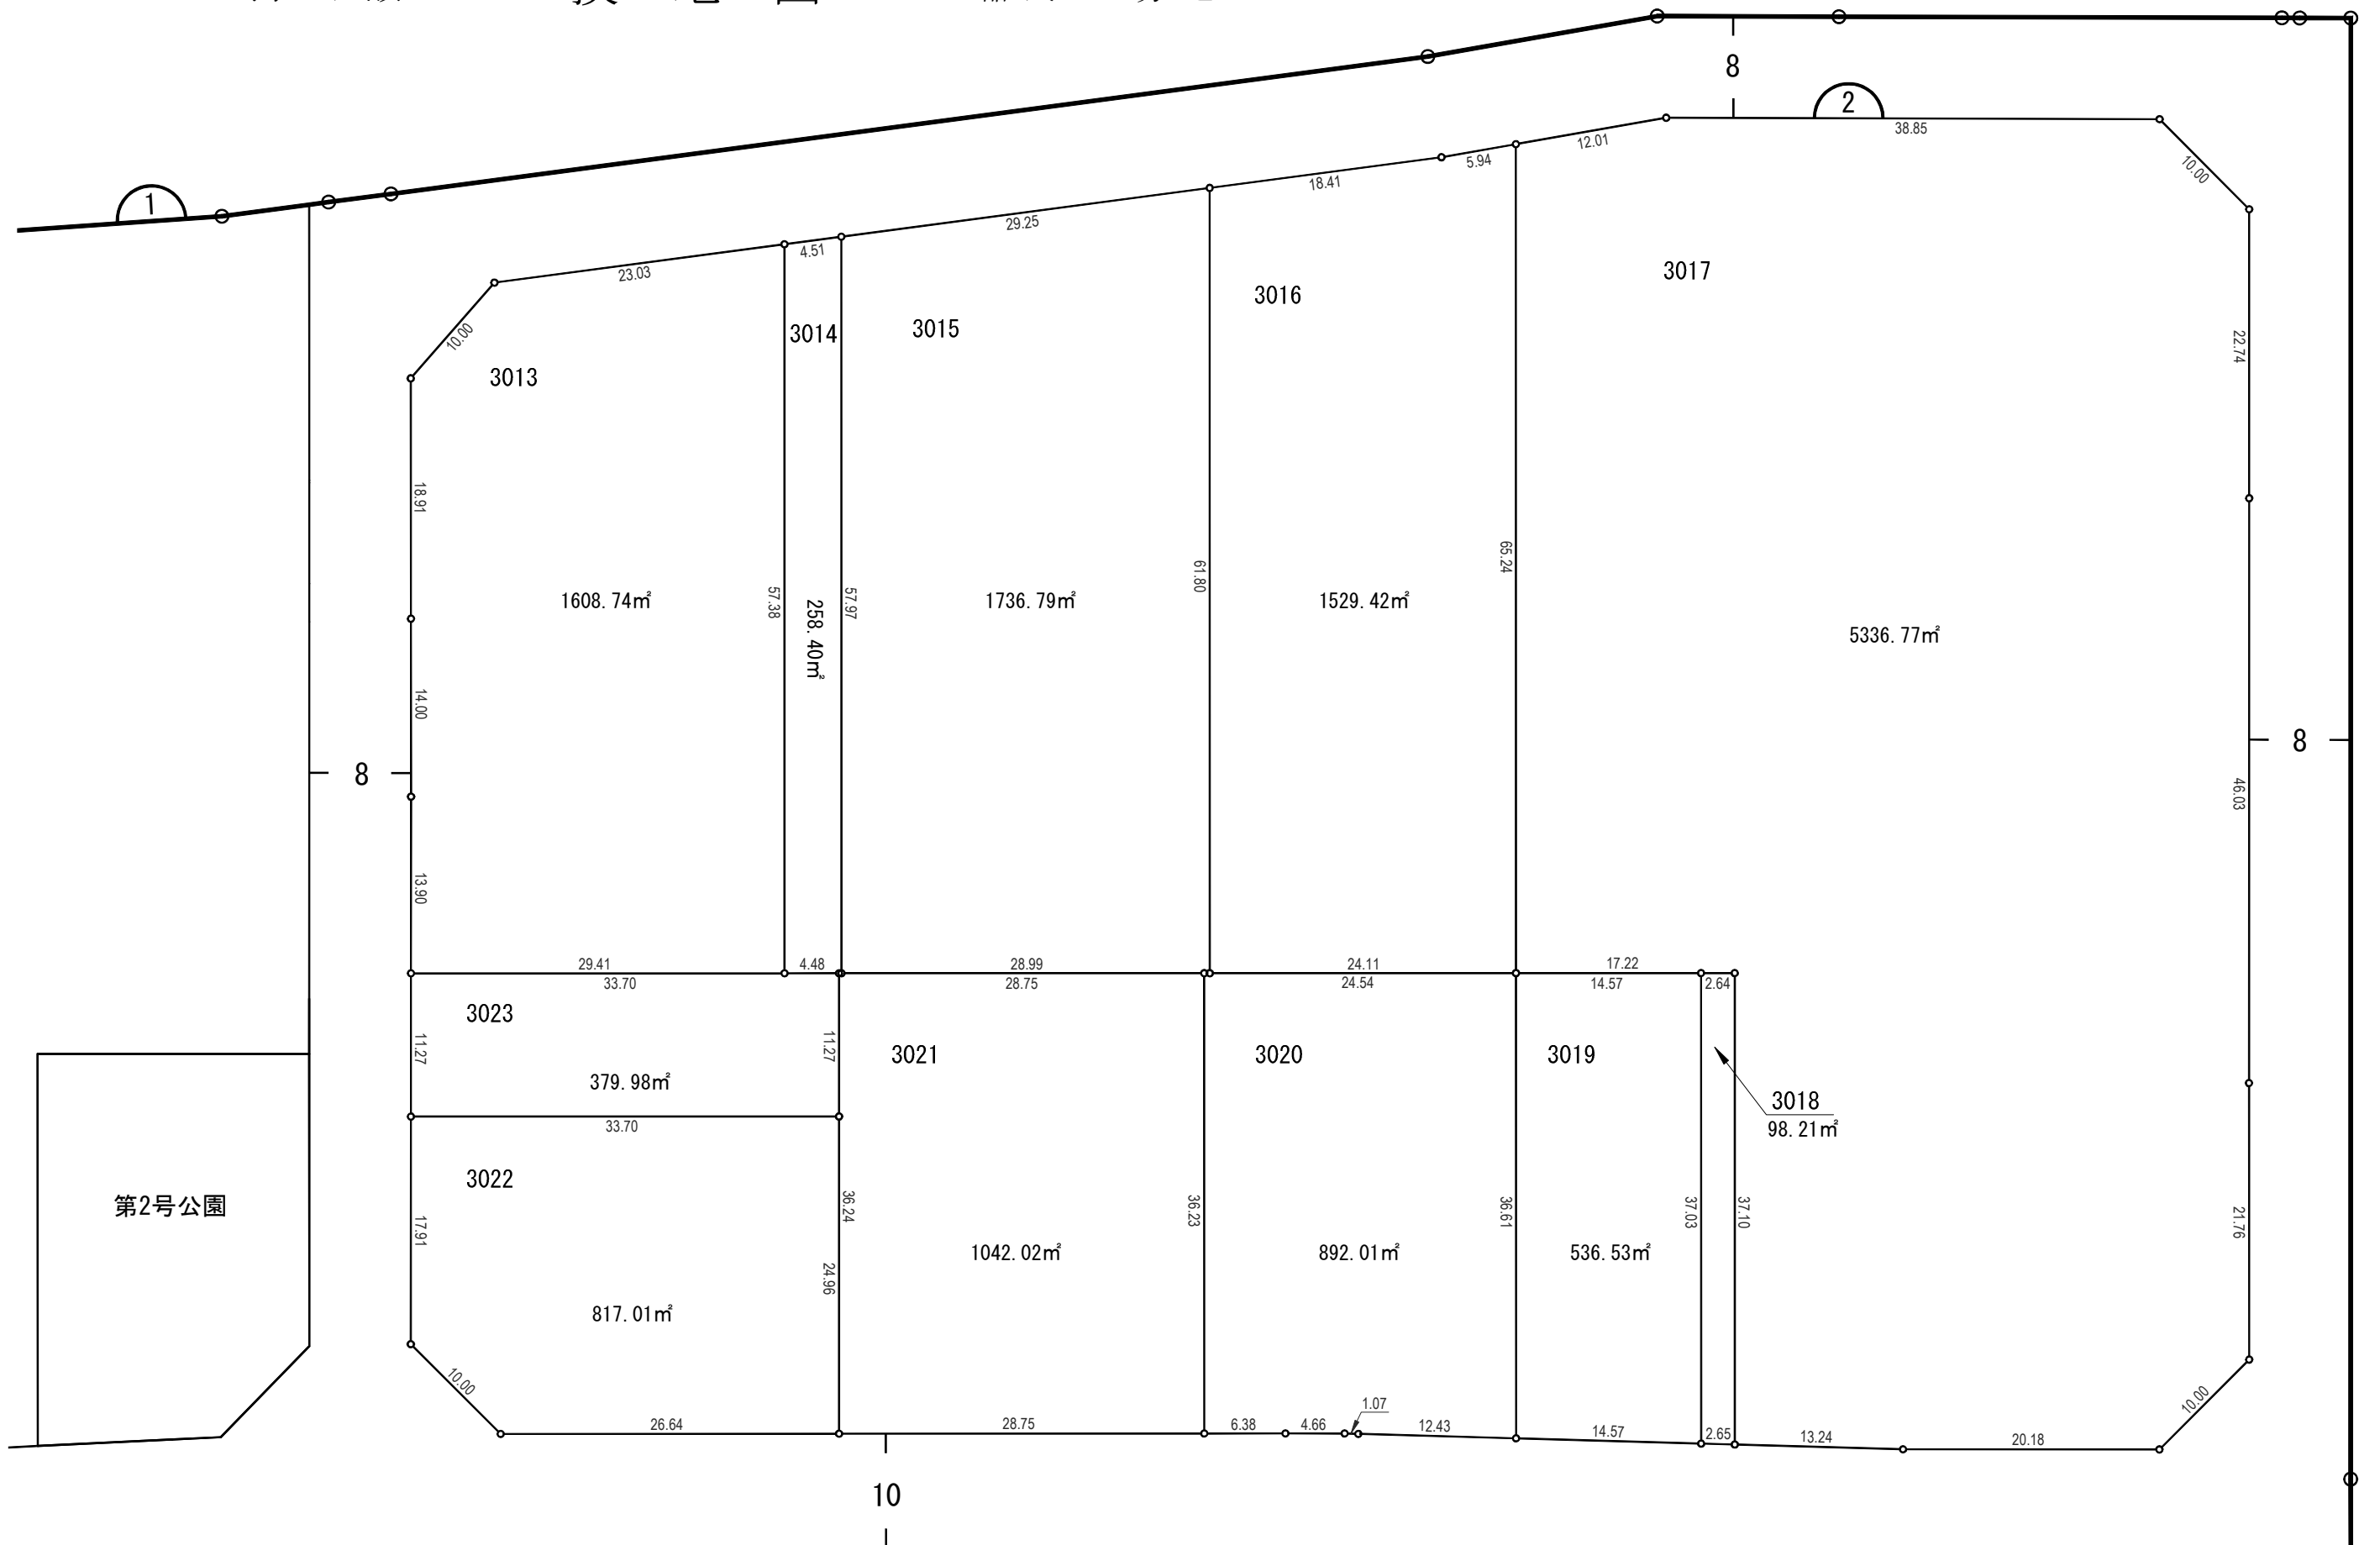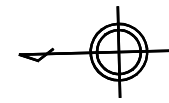

縮尺 500分之1

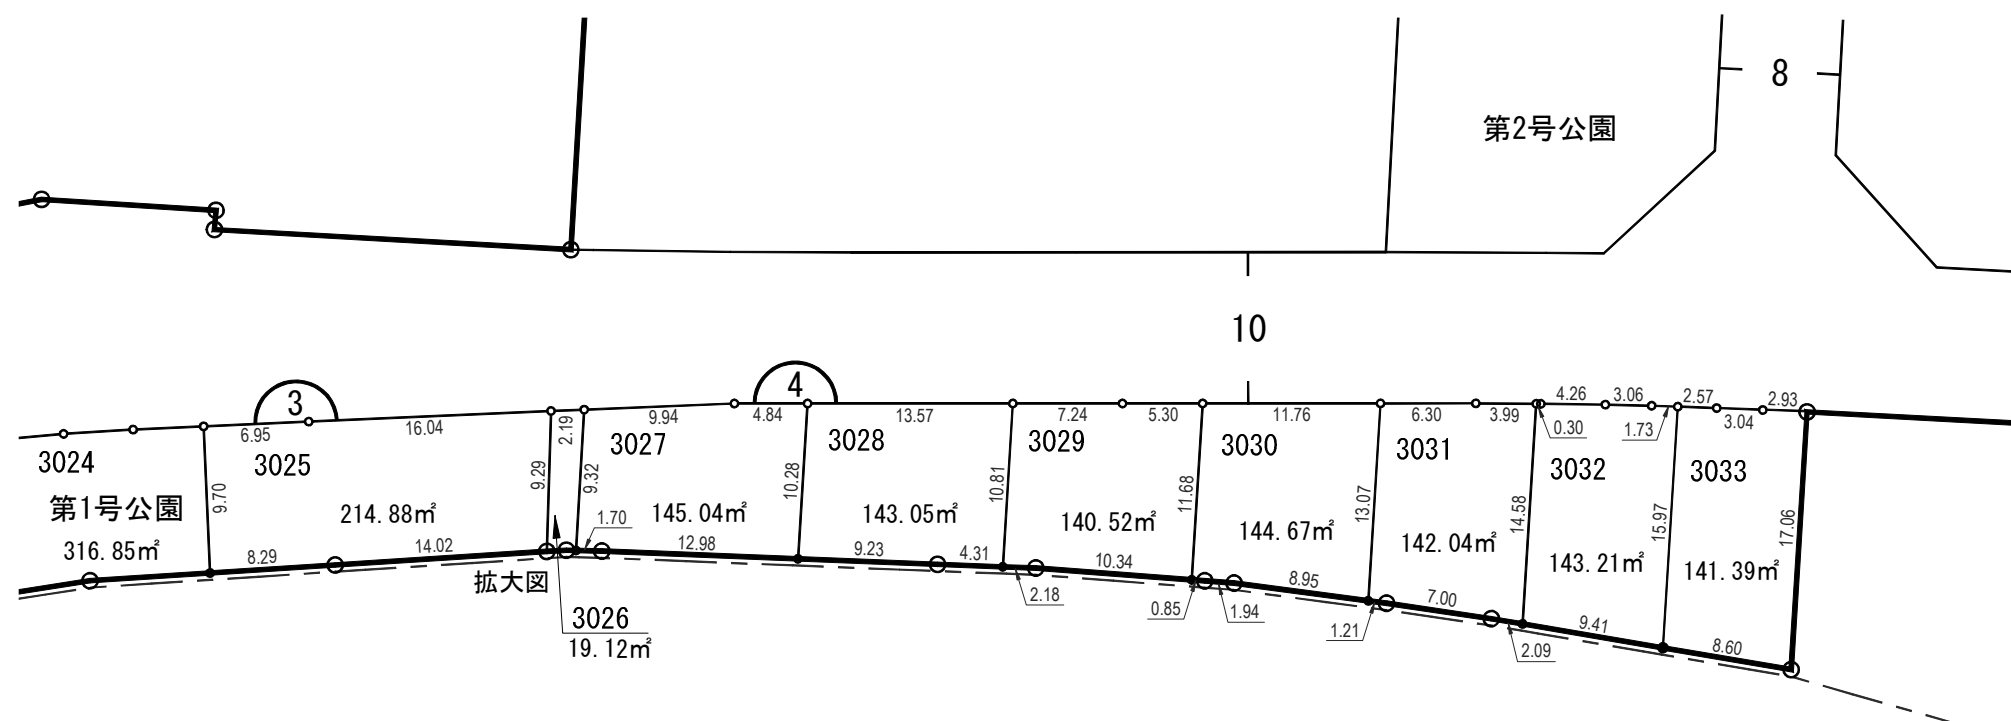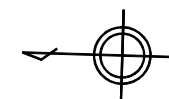

拡大図

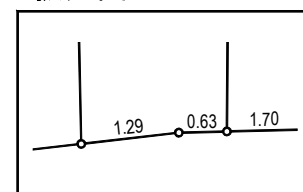

S=1:100

海老ヶ瀬土地区画整理事業
海老ヶ瀬 換地図 縮尺 500分之1

