


第 1 街 区 換 地 明 細 図

縮尺 1 : 500 単位 : メートル及び平方メートル

平成
27
年
8
月

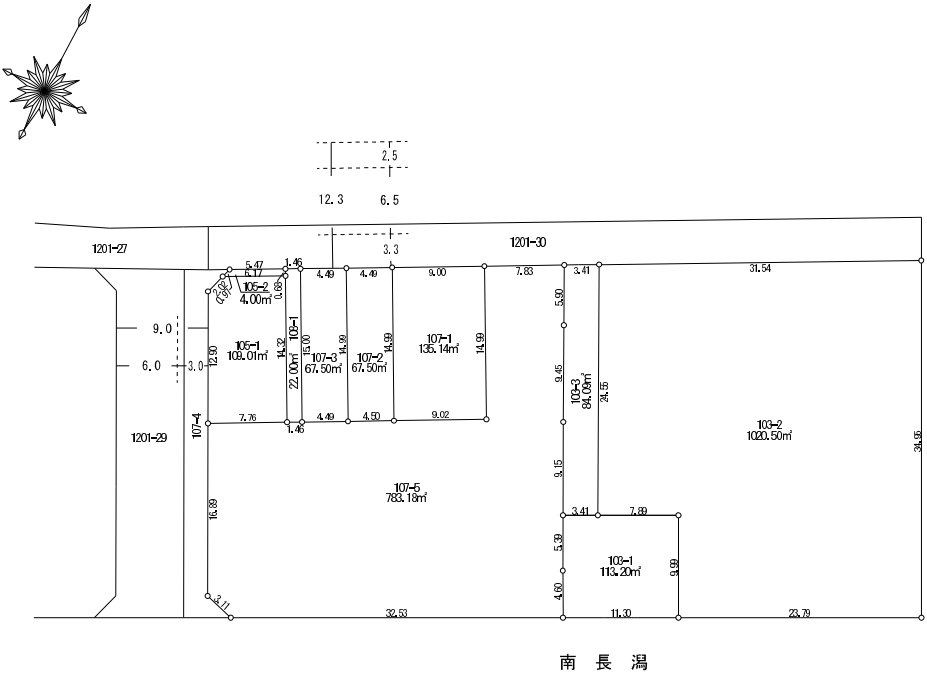

南 長 湯

凡 例	
換 地 地 番	101-1
換 地 地 積	100.00 m ²
保 留 地	保
	が貴殿の換地（土地）です。

長
湯
南
土
地
区
画
整
理
組
合

第 2 ・ 第 3 街区換地明細図

縮尺 1 : 500

単位：メートル及び平方メートル

平成
27 年
8 月




凡 例	
換 地 地 番	1101-1
換 地 地 積	100.00 m ²
保 留 地	保
が貴殿の換地（土地）です。	

長湯南土地区画整理組合

第 4 街 区 換 地 明 細 図

縮 尺 1 : 500 単位 : メートル及び平方メートル

平成 27 年 8 月

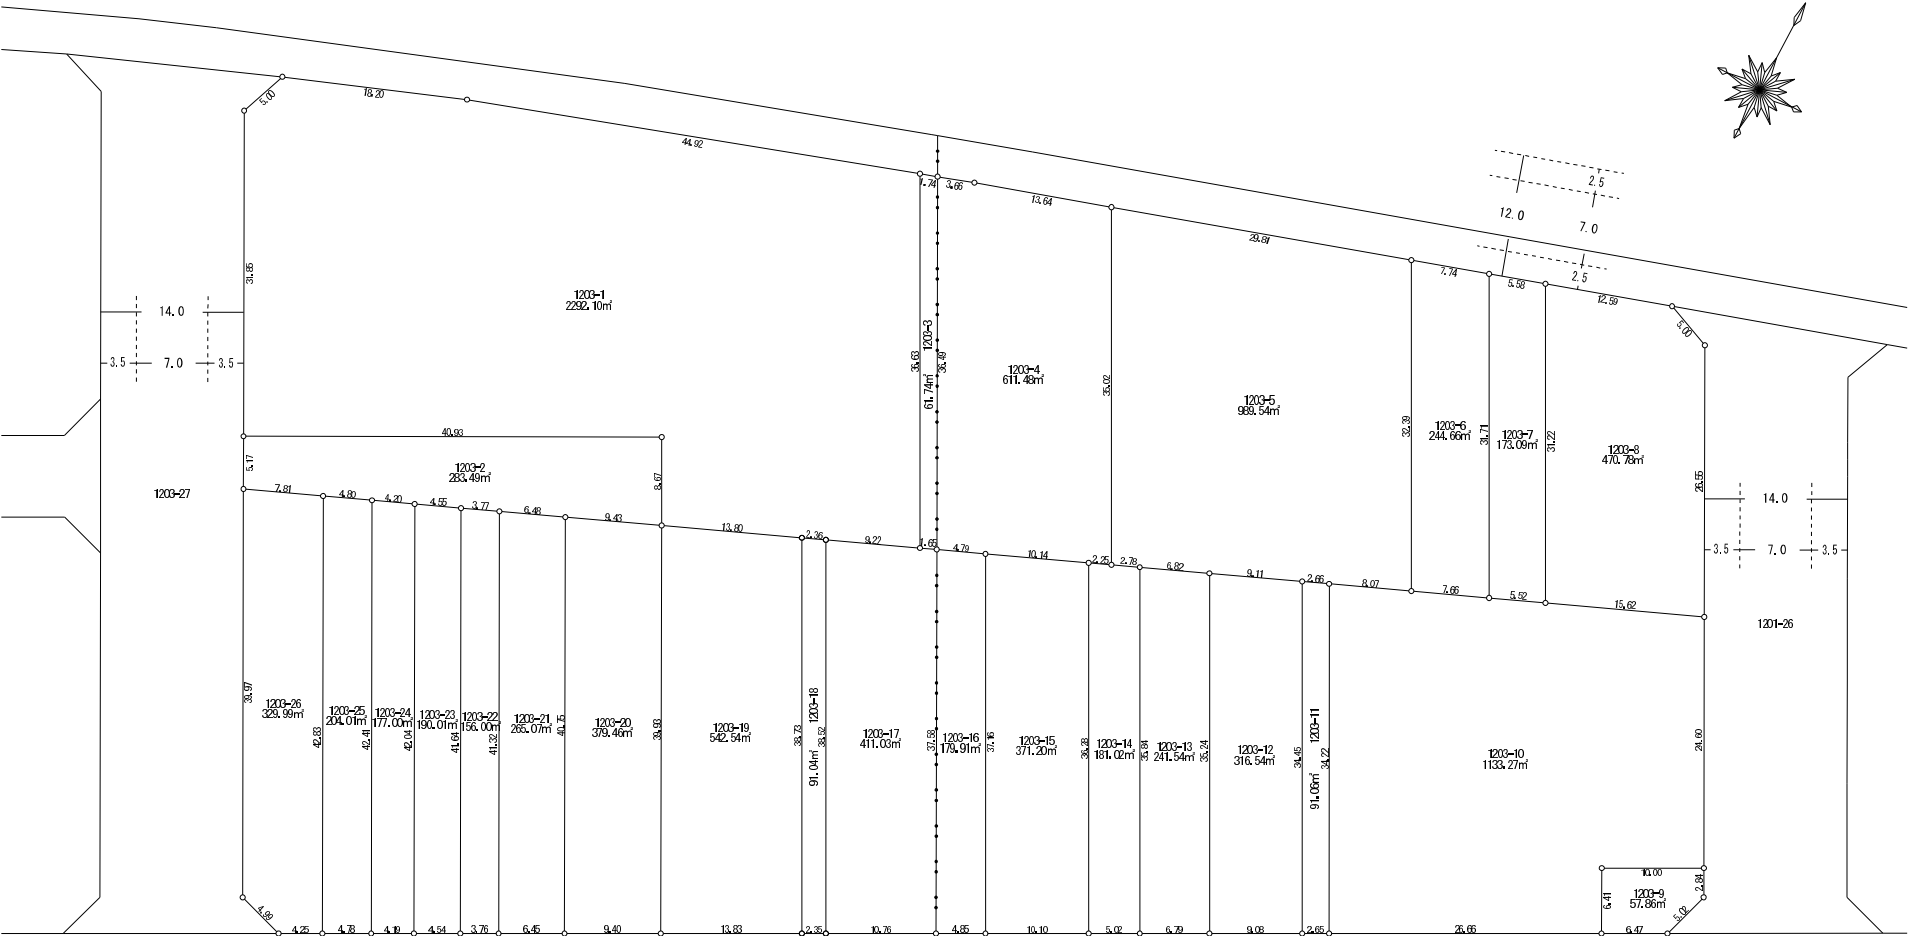

長 潟 字 新 田 前

長 潟 字 本 村 前

凡 例	
換 地 地 番	1101-1
換 地 地 積	100.00 m ²
保 留 地	保
が貴殿の換地（土地）です。	

長潟南土地区画整理組合

単位：メートル及び平方メートル

長瀉南土地区画整理組合



凡	例
換 地 地 番	1101-1
換 地 地 積	100.00 m ²
保 留 地	Ⓐ
	が貴殿の換地（土地）です。

