


案 内 図

縮尺 1:2,500

単位 : メートル及び平方メートル

中 蒲 原 郡 横 越 村 大 字 横 越 字 新 田 郷

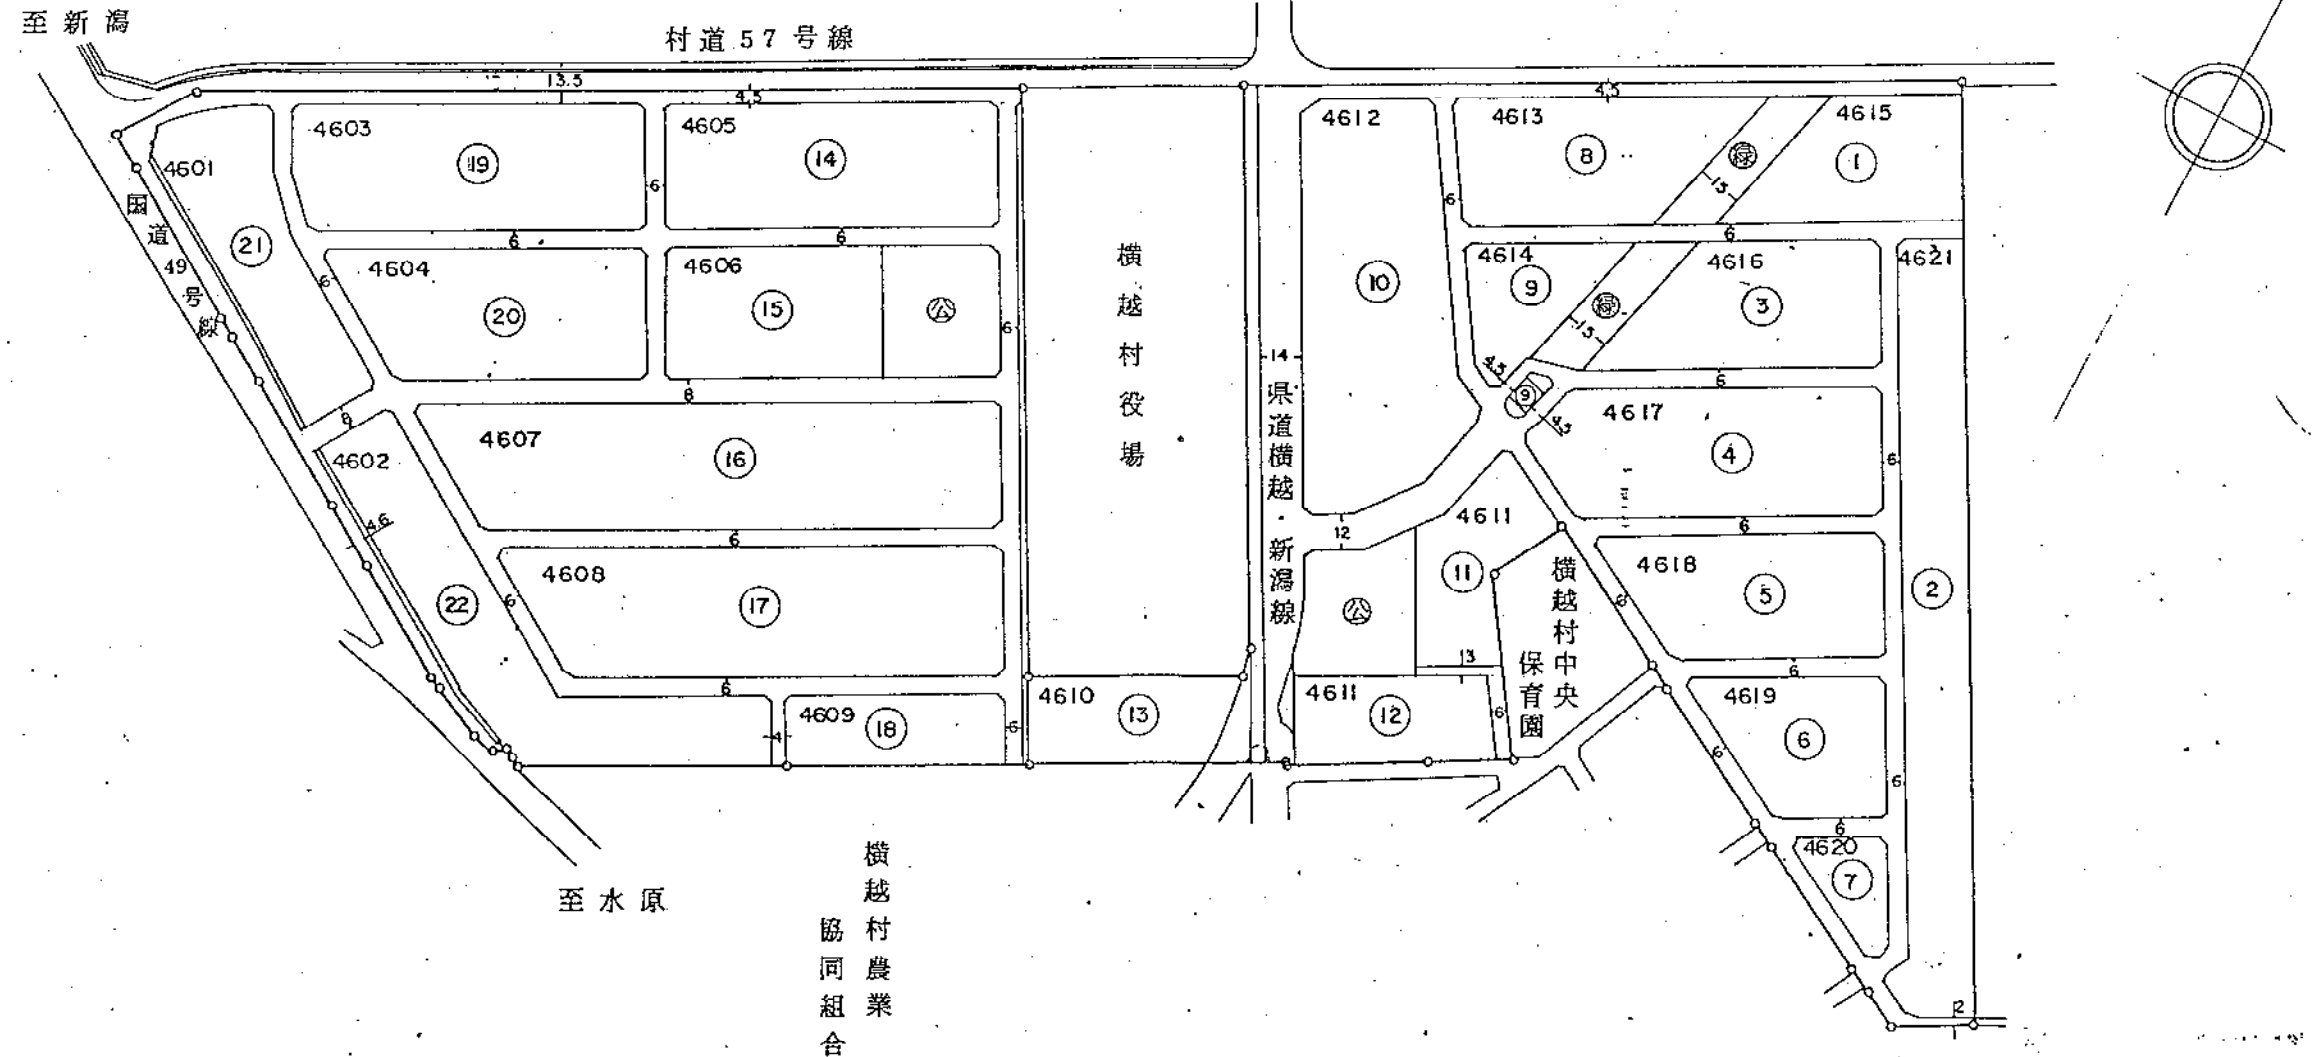

凡	例
施行地区界	—○—
街区番号	①
換地親番	4605
が實殿の換地(位置)です。	

平成元年3月

横越中央土地区画整理組合

案 内 図

縮尺 1:2,500 単位 : メートル及び平方メートル

中 蒲 原 郡 横 越 村 大 字 横 越 字 新 田 郷

至新潟


村 道 5 7 号 線

横
越
村
役
場

至水原

横
越
村
農
業
協
同
組
合

横
越
村
中
央
保
育
園

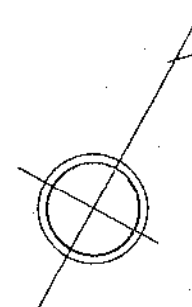

凡	例
施行地区界	—○—
街区番号	——
換地地番	4615-1
が貴殿の換地(土地)です。	

平成元年3月


横越中央土地画整理組合

1 街区換地図

縮尺 1:500

単位 : メートル及び平方メートル

中蒲原郡横越村大字横越字新田郷

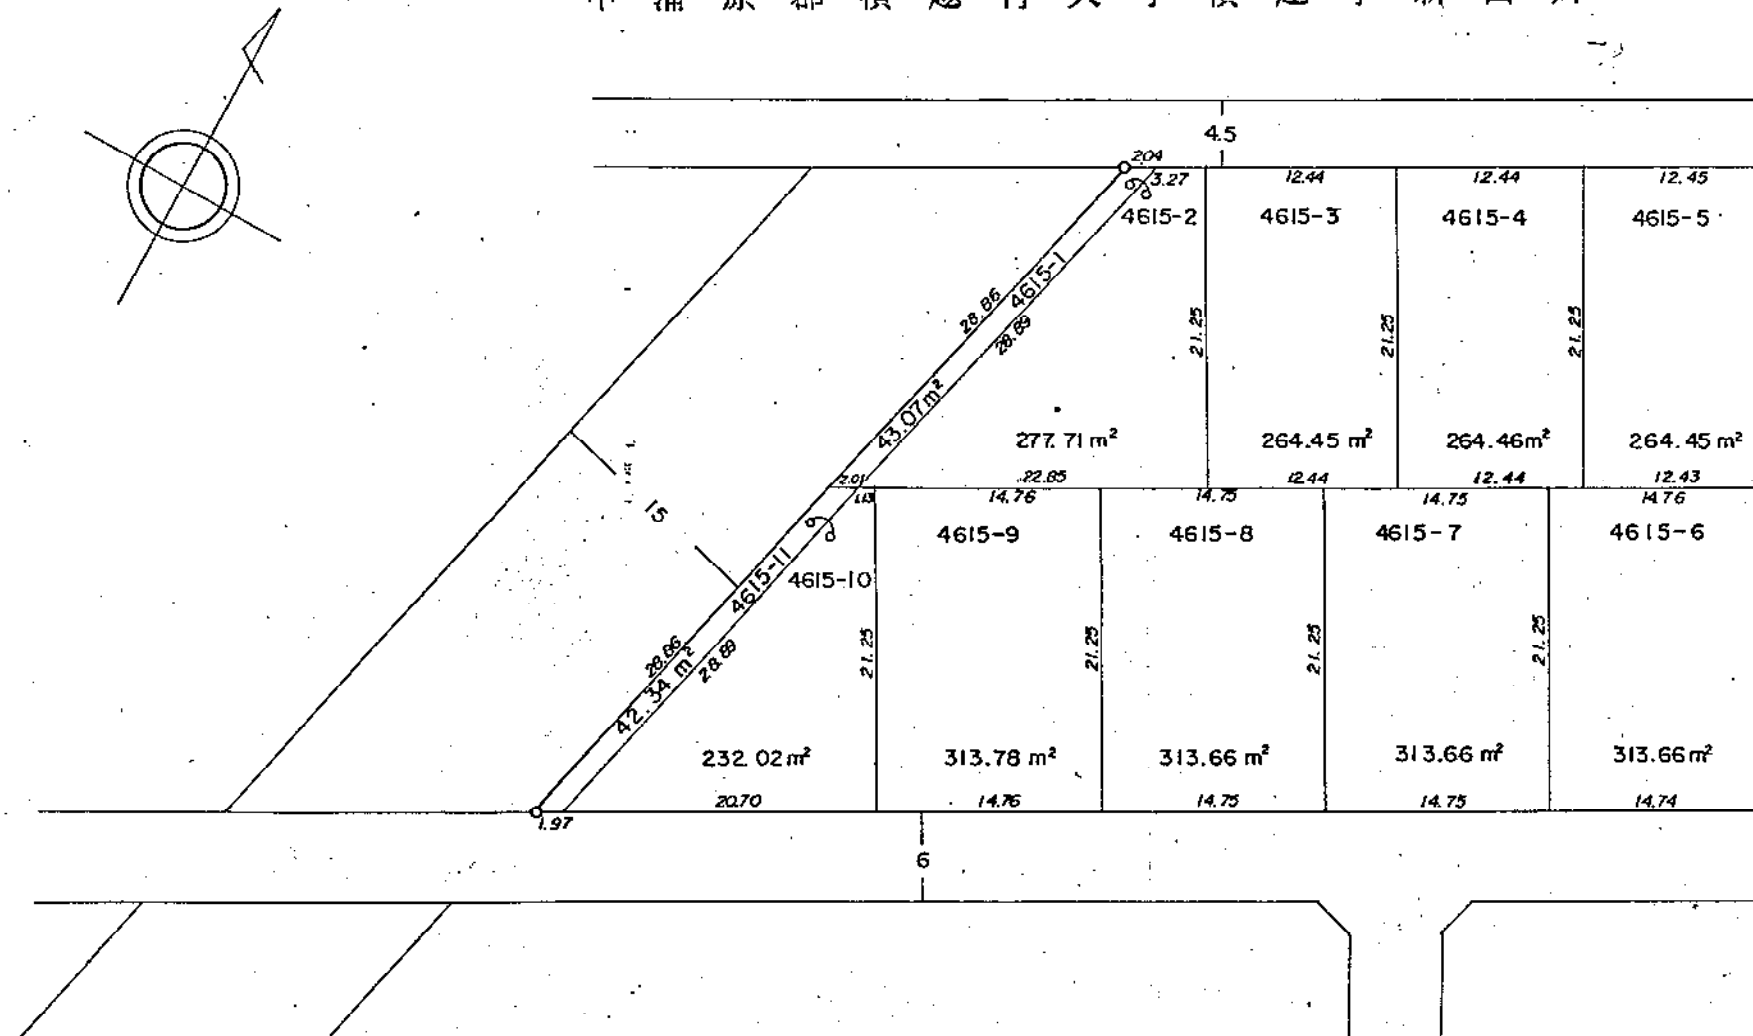

凡	例
換地地番	4615-1
換地地積	277.71 m ²
保留地	保
が貴殿の換地(土地)です。	

平成元年3月


横越中央土地区画整理組合

2 街区換地図


縮尺 1:500

単位 : メートル及び平方メートル

平成元年 3 月

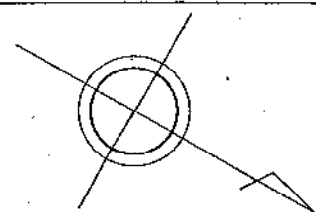

中蒲原郡横越村大字横越字新田郷

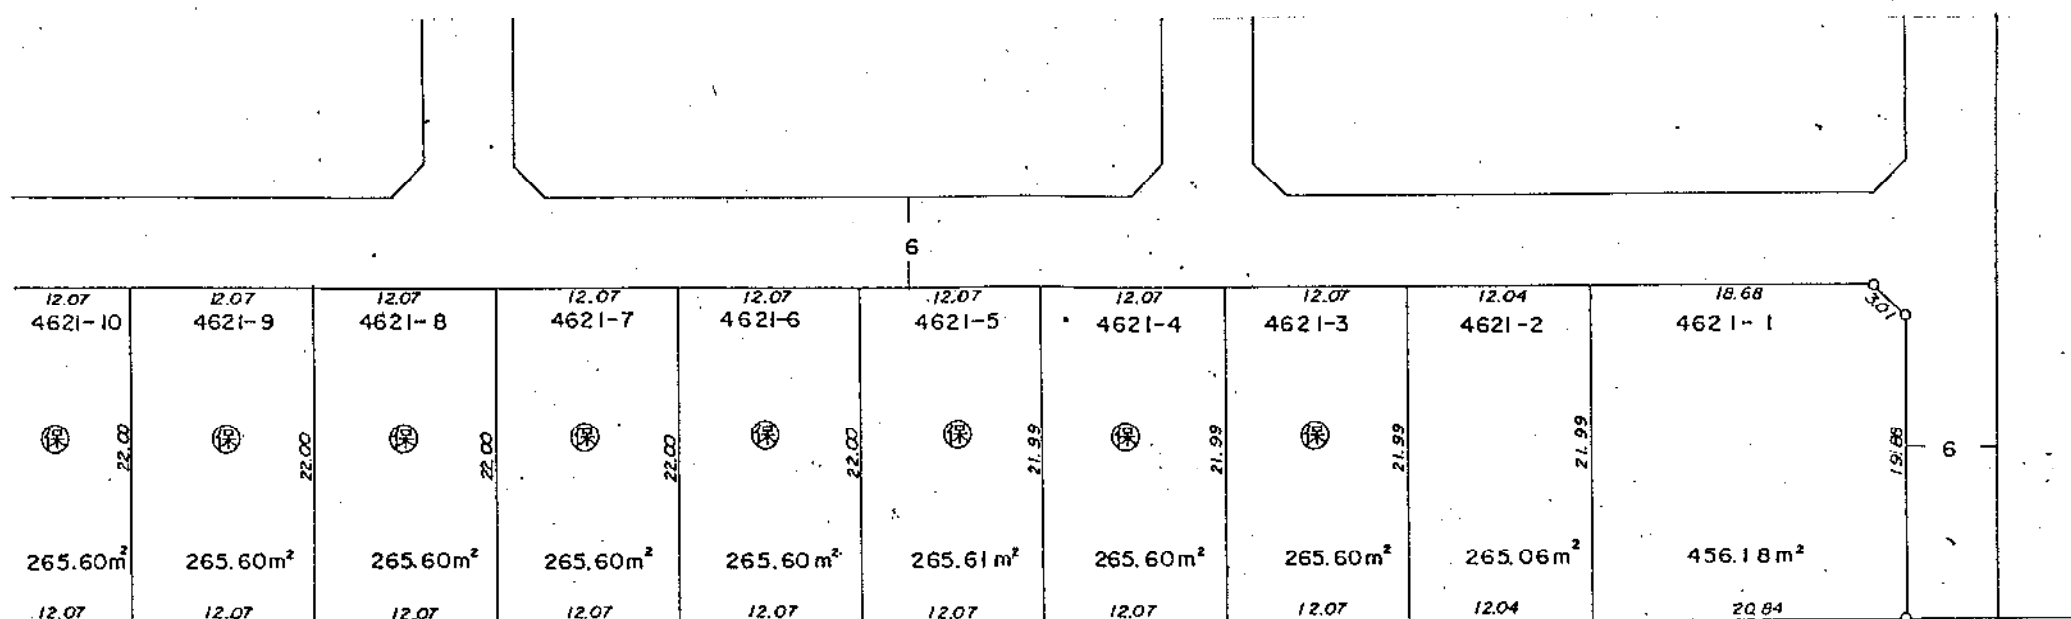

凡 例	
換 地 地 番	4621-1
換 地 地 積	456.18 m²
保 留 地	保
が貴殿の換地(土地)です。	


横越中央土地区画整理組合

2 街区換地図

縮尺 1:500 単位 : メートル及び平方メートル

平成元年3月

中蒲原郡横越村大字横越字新田郷

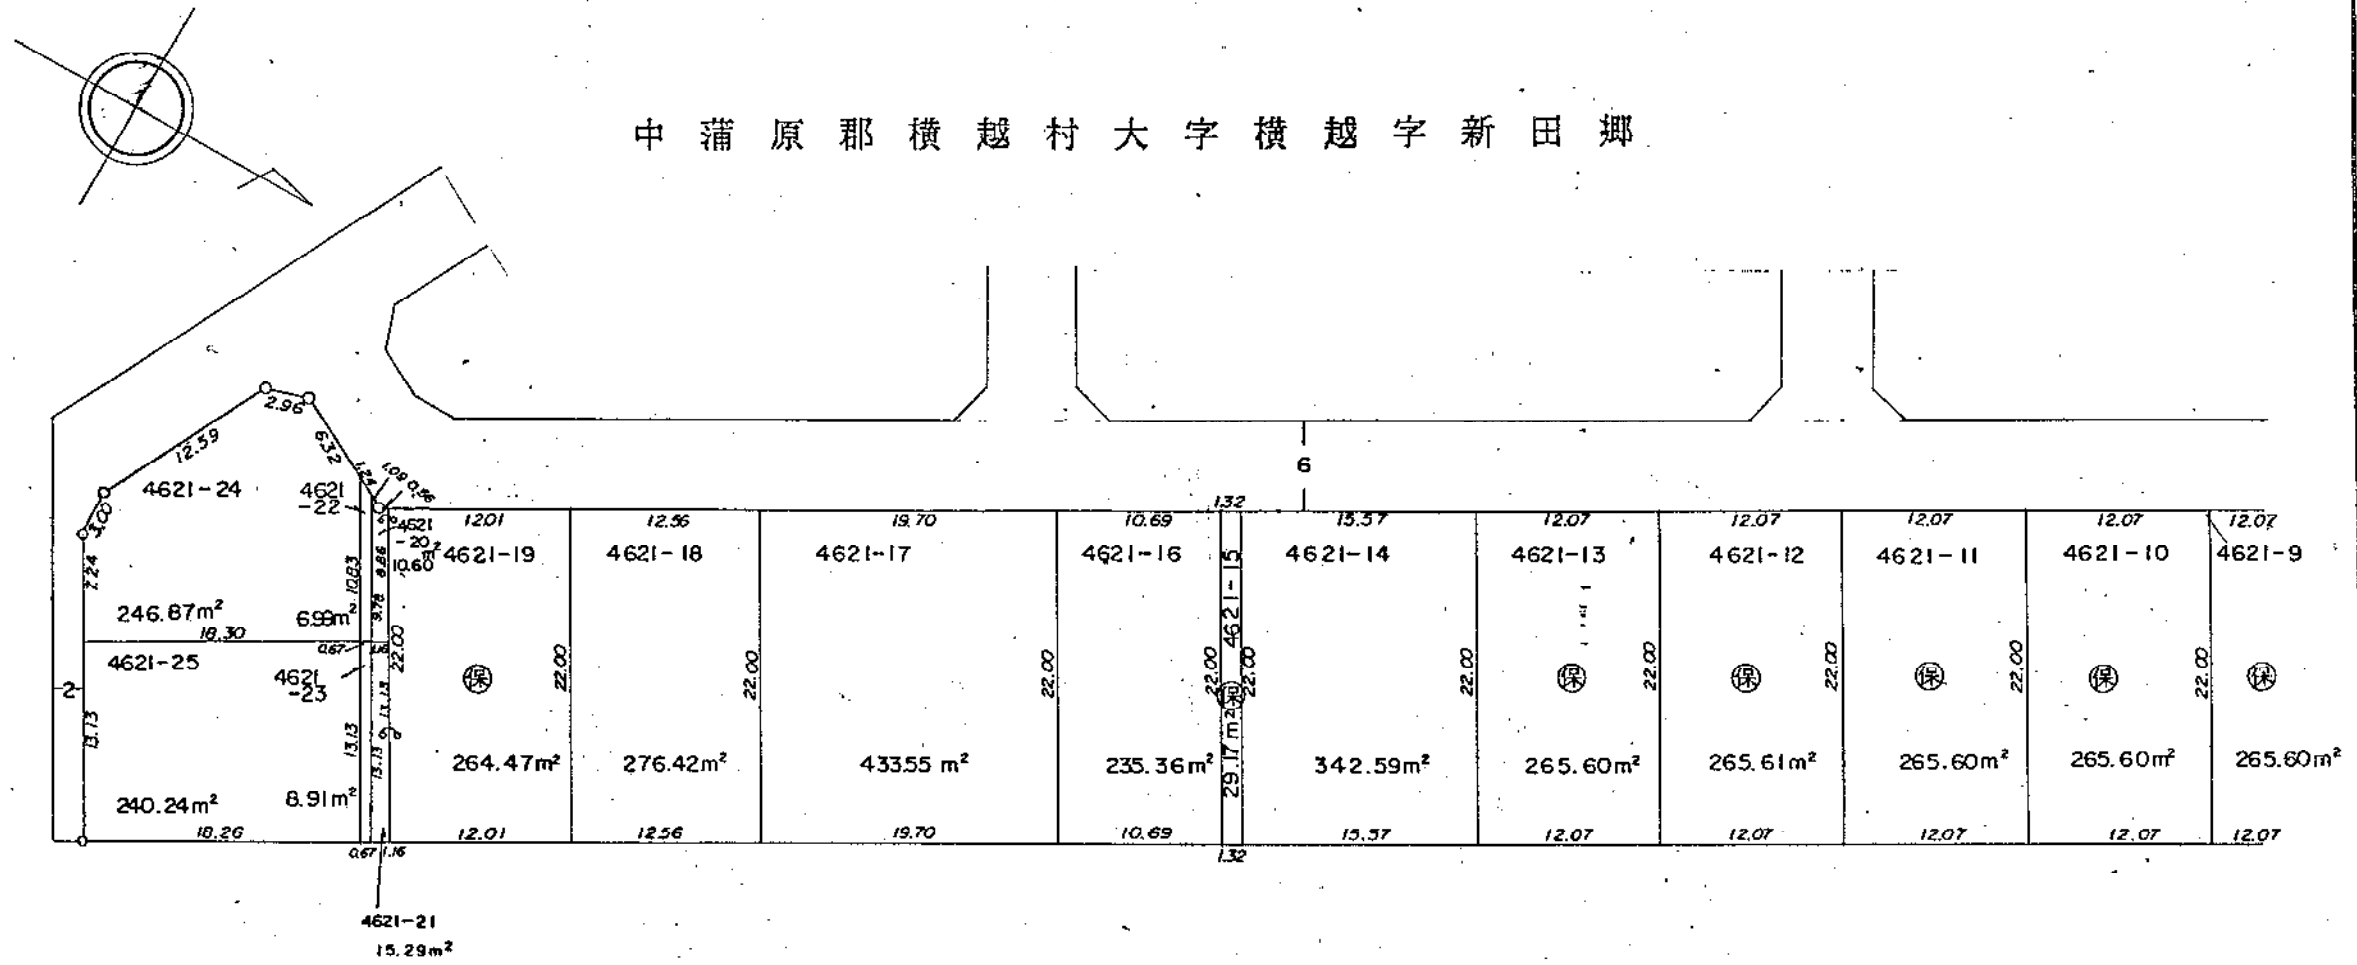



凡	例
換地地番	4621-25
換地地積	246.87m ²
保留地	保
が貴殿の換地(土地)です。	

横越中央土地区画整理組合

3 街区換地図

縮尺 1:500 単位 : メートル及び平方メートル

中蒲原郡横越村大字横越字新田郷

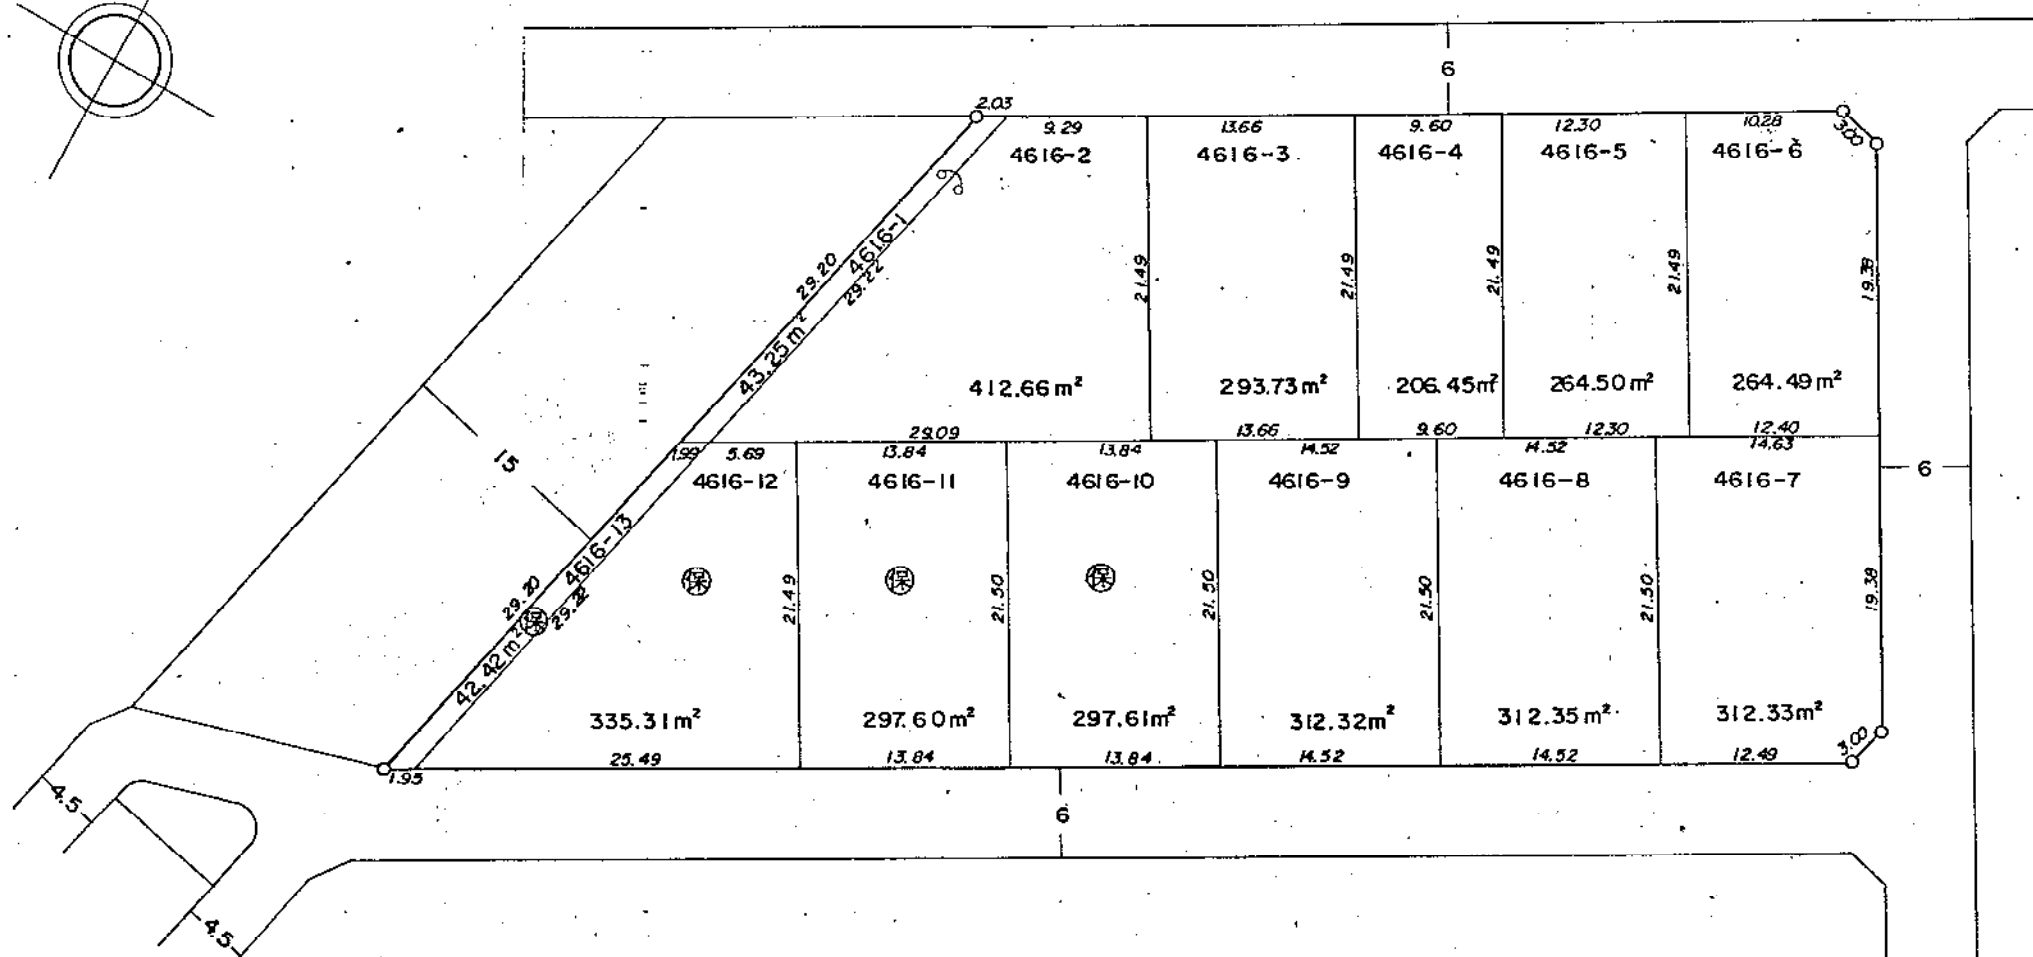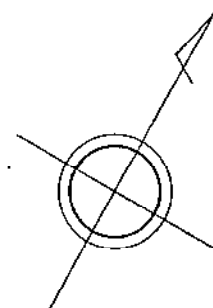

凡	例
換地地番	4616-1
換地地積	43.25 m ²
保留地	保
が實際の換地(土地)です。	


平成元年3月

横越中央土地区画整理組合

4 街区換地図

縮尺 1:500 単位 : メートル及び平方メートル

中蒲原郡横越村大字横越字新田郷

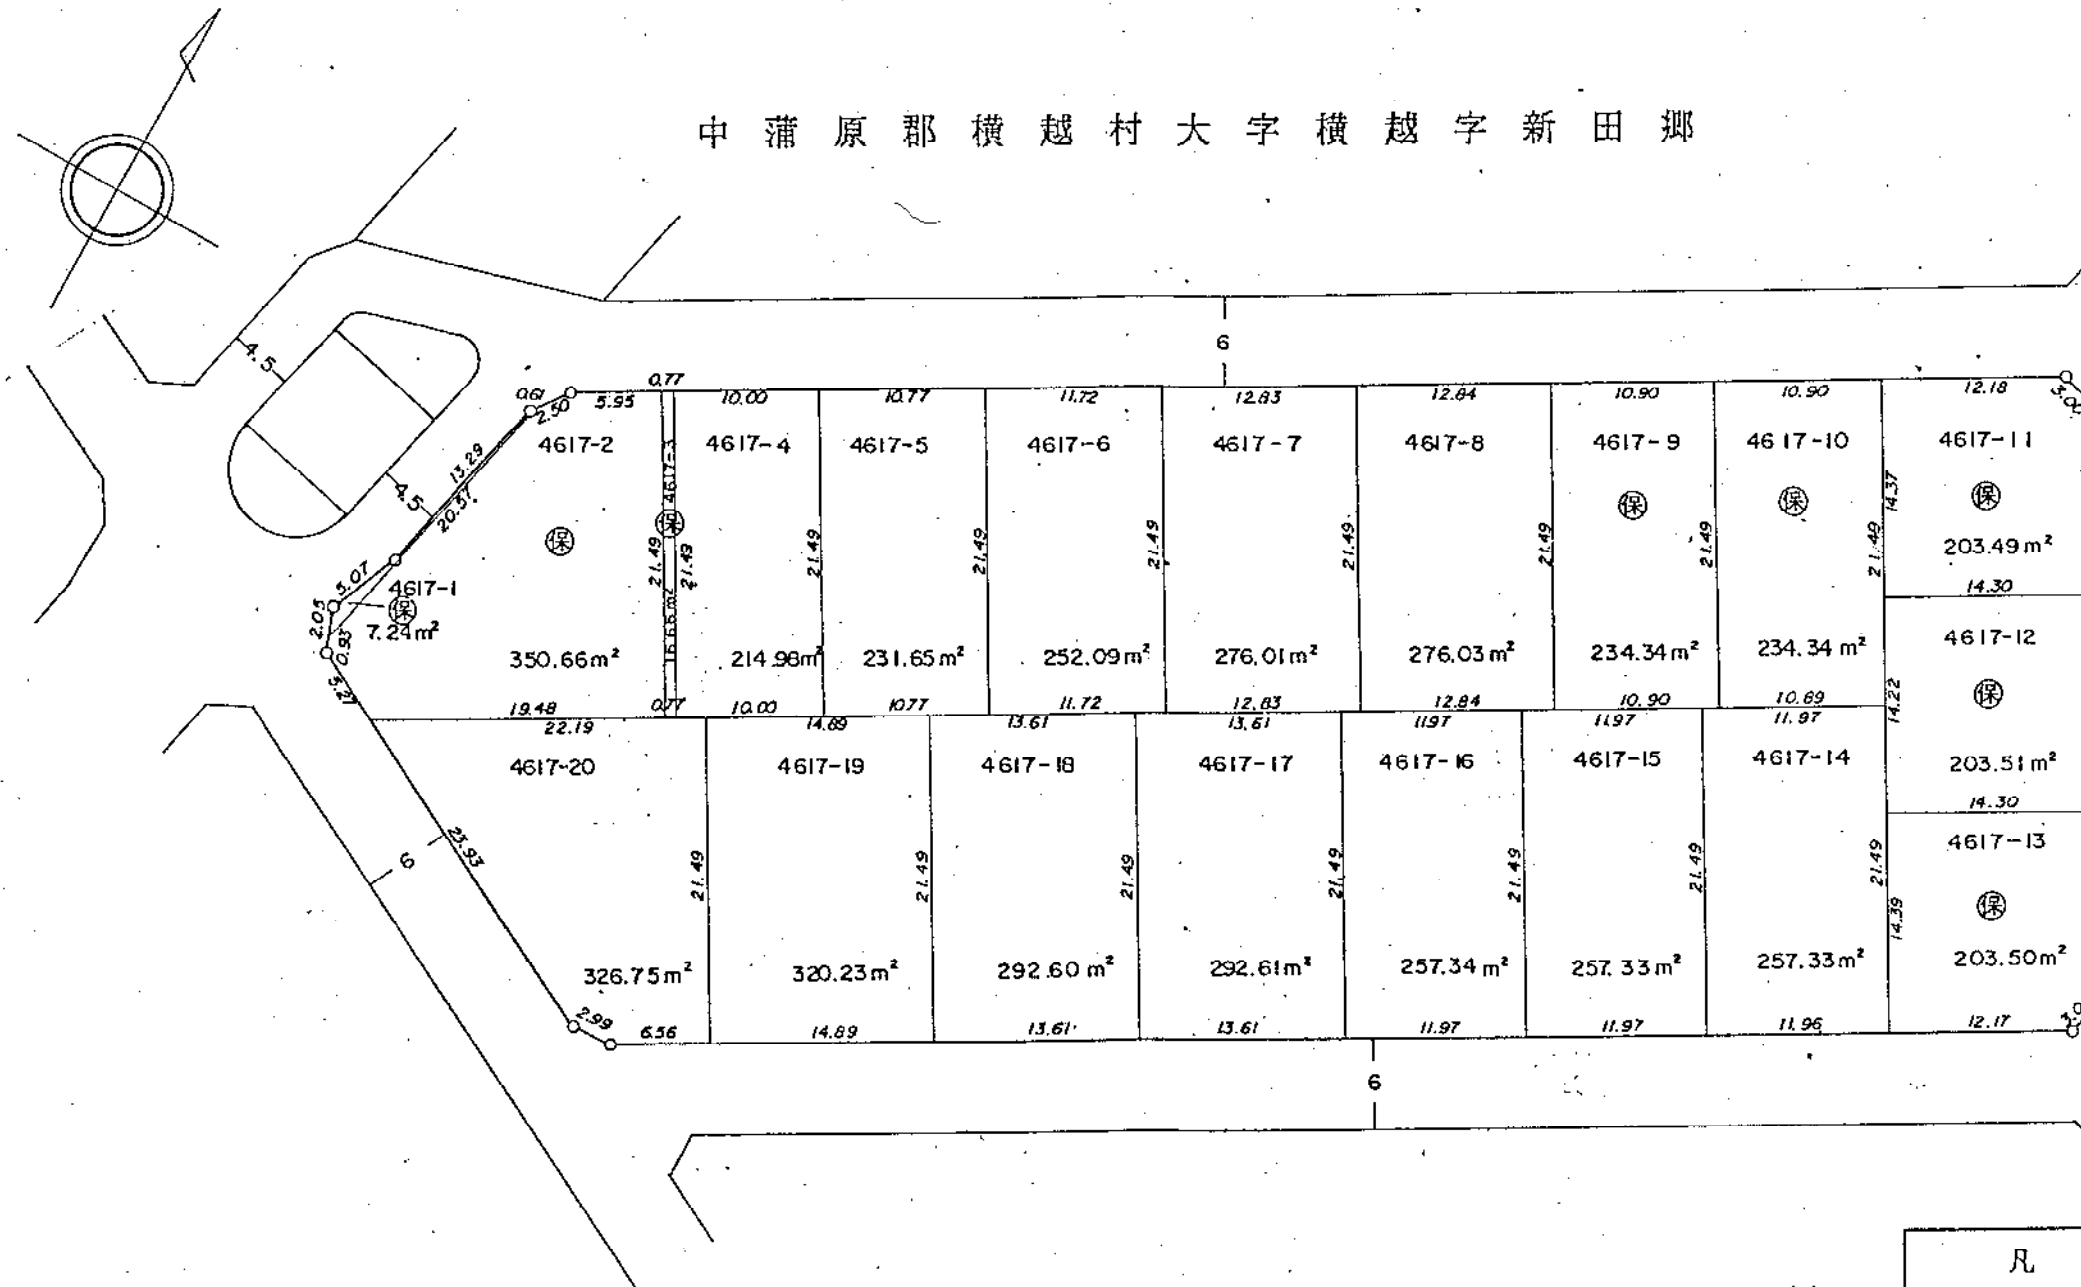

凡	例
換地地番	4617-1
換地地積	7.24 m ²
保留地	保
が貴殿の換地(土地)です。	



平成元年 3 月

横越中央土地区画整理組合

5 街区換地図

縮尺 1:500 単位 : メートル及び平方メートル

中蒲原郡横越村大字横越字新田郷

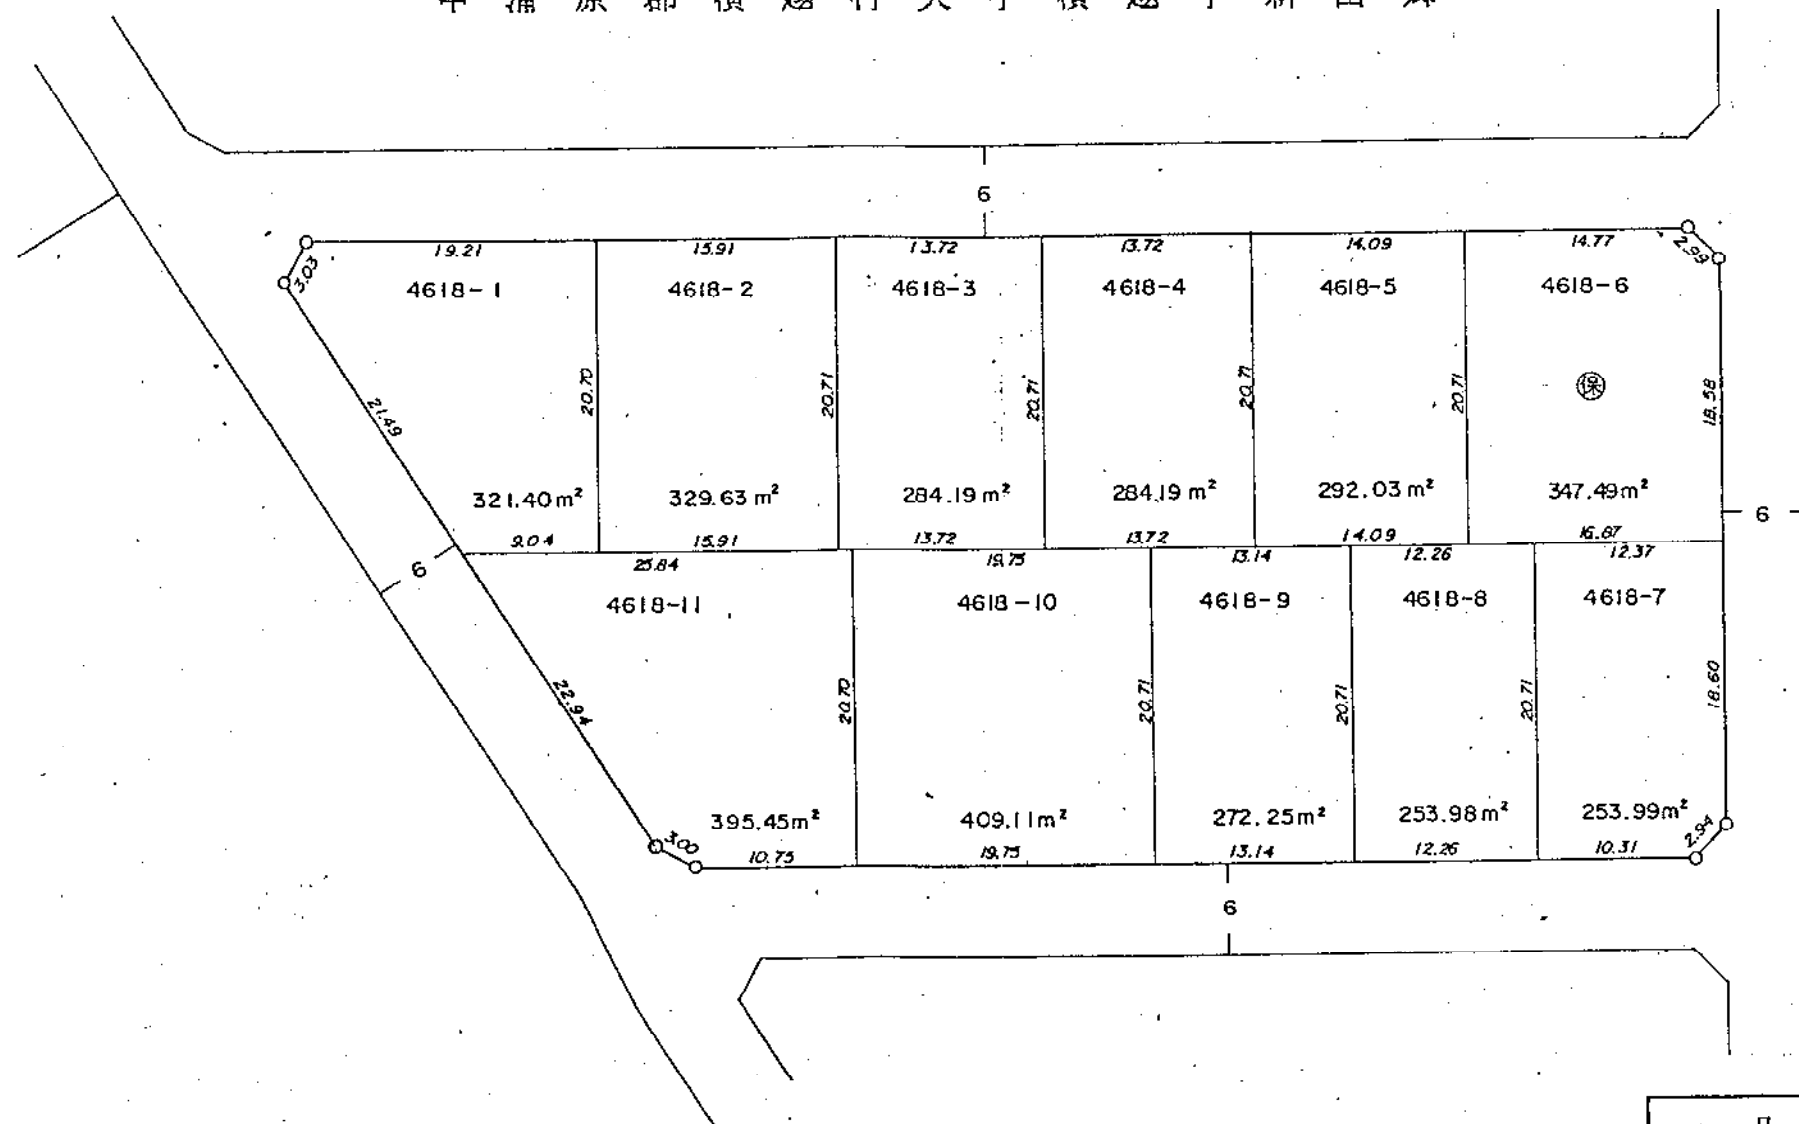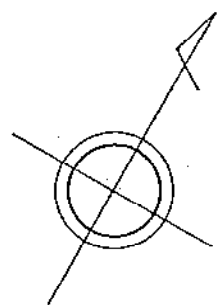

凡	例
換地地番	4618-1
換地地積	321.40 m ²
保留地	保
が貴殿の換地(土地)です。	


平成元年3月

横越中央土地区画整理組合


6 街区換地図

縮尺 1:500 単位 : メートル及び平方メートル

平成元年 3 月

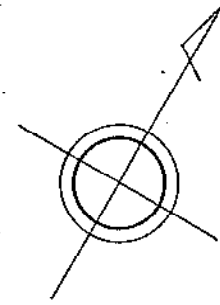

中蒲原郡横越村大字横越字新田郷

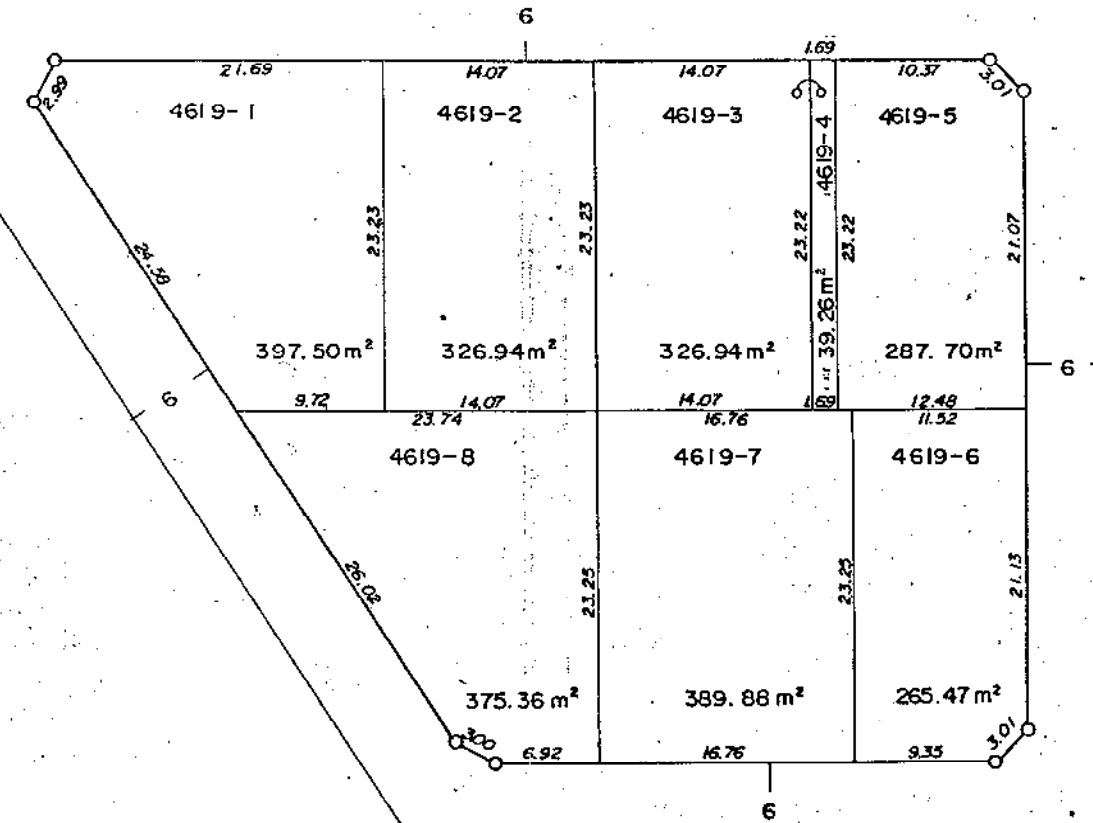

凡	例
換地地番	4619-1
換地地積	397.50m ²
保留地	保
が貴殿の換地(土地)です。	


横越中央土地区画整理組合

7 街 区 換 地 図

縮尺 1:500 単位 : メートル及び平方メートル

平成
元 年 3 月

中 蒲 原 郡 横 越 村 大 字 横 越 字 新 田 郷

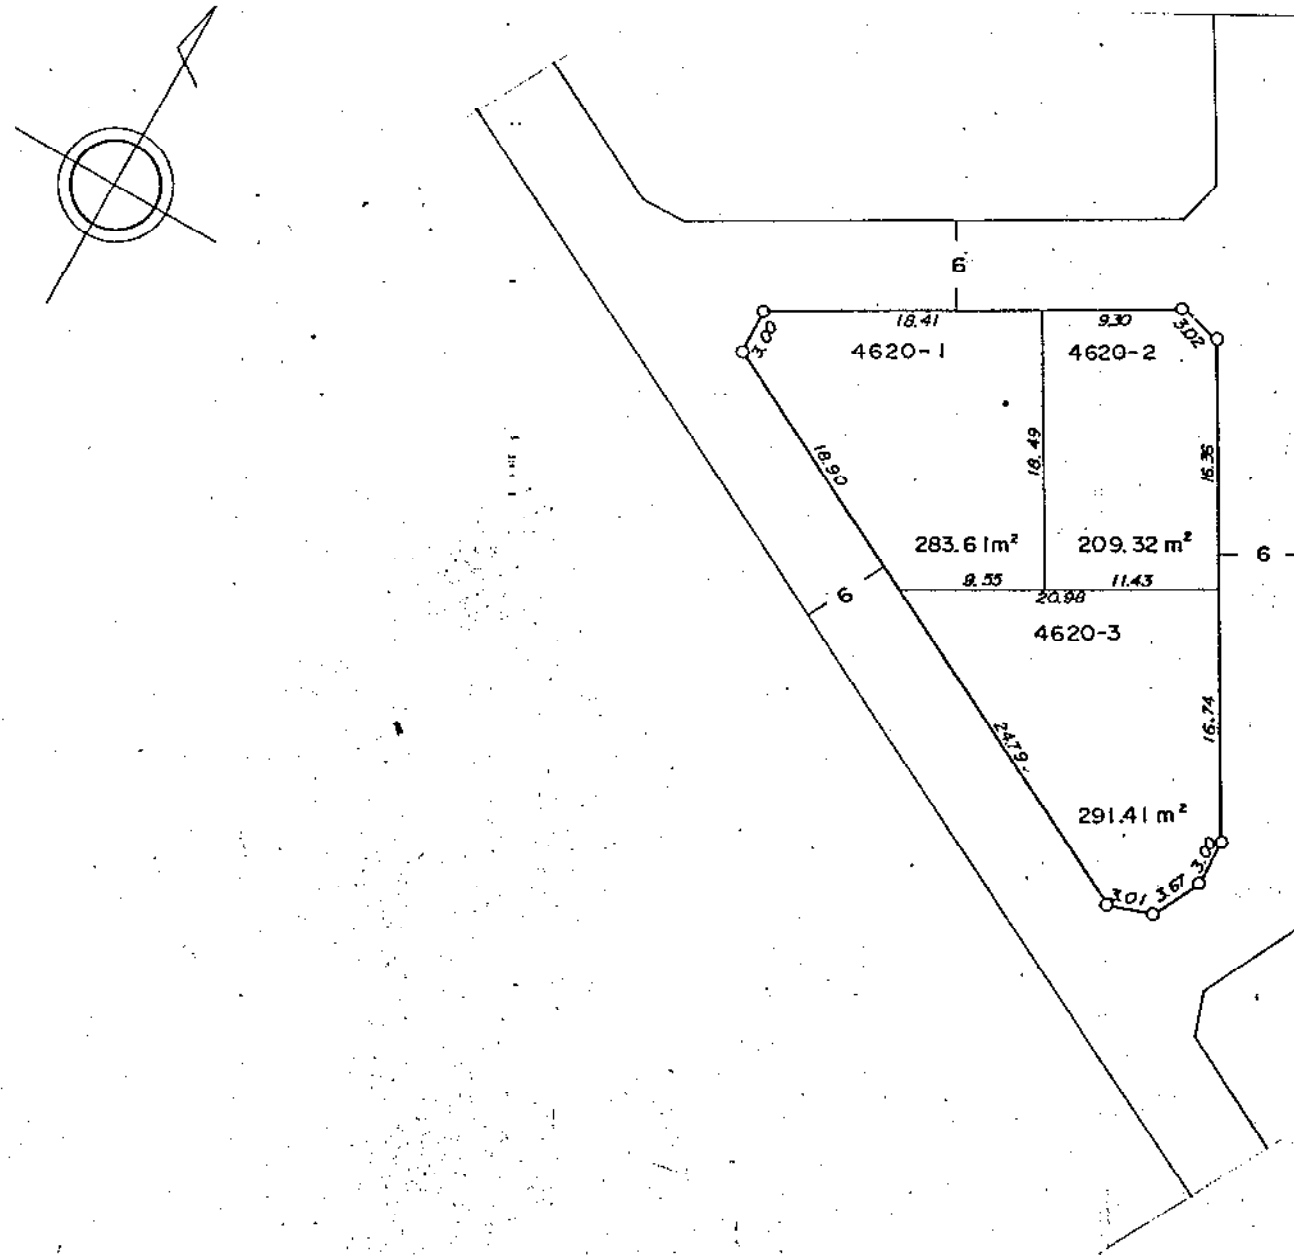


凡	例
換 地 地 番	4 6 2 0 - 1
換 地 地 積	2 8 3 . 6 1 m ²
保 留 地	保
が貴殿の換地(土地)です。	

横越中央土地区画整理組合

縮尺 1:500 単位 : メートル及び平方メートル

橫越中央土地區面整理組合

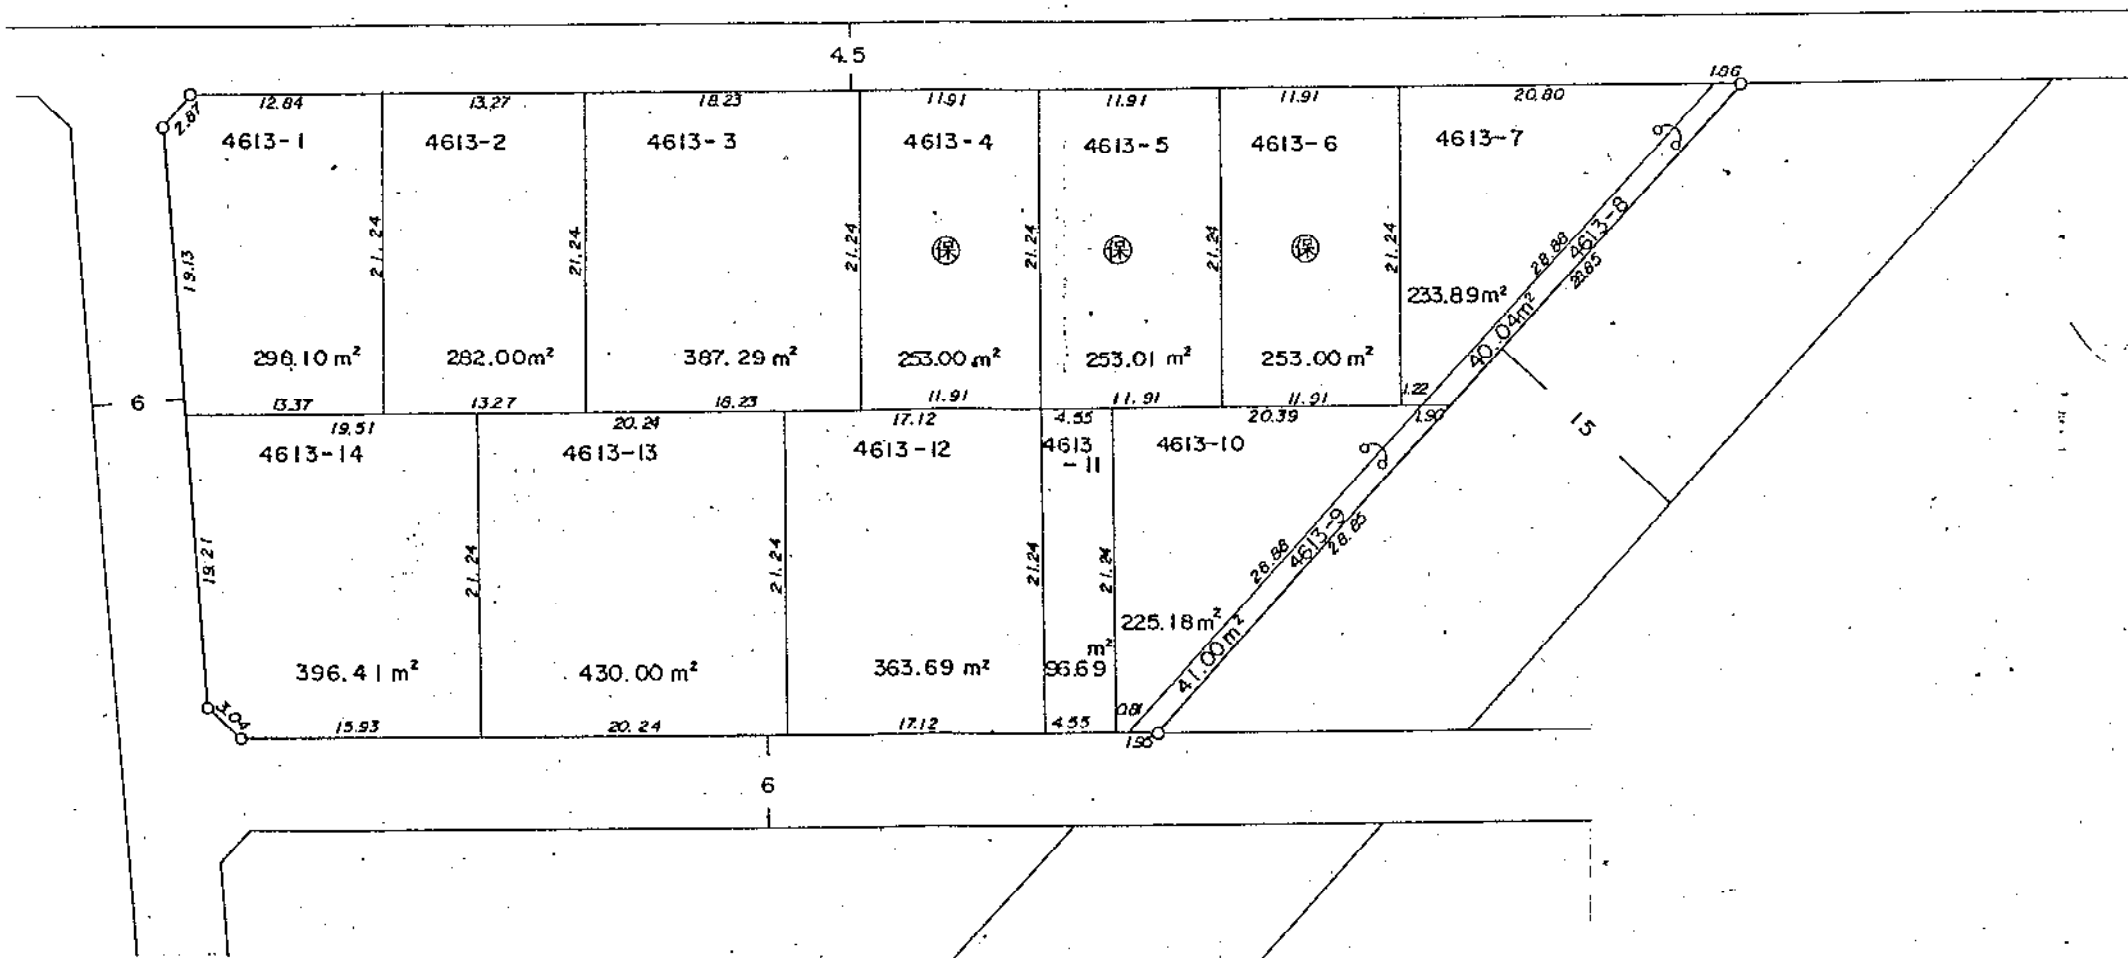

凡	例
換 地 地 番	4613-1
換 地 地 積	298.10 m ²
保 留 地	⑦保



が貴殿の換地(土地)です。

9 街区換地図

縮尺 1:500 単位 : メートル及び平方メートル

平成元年 3 月

中蒲原郡横越村大字横越字新田郷

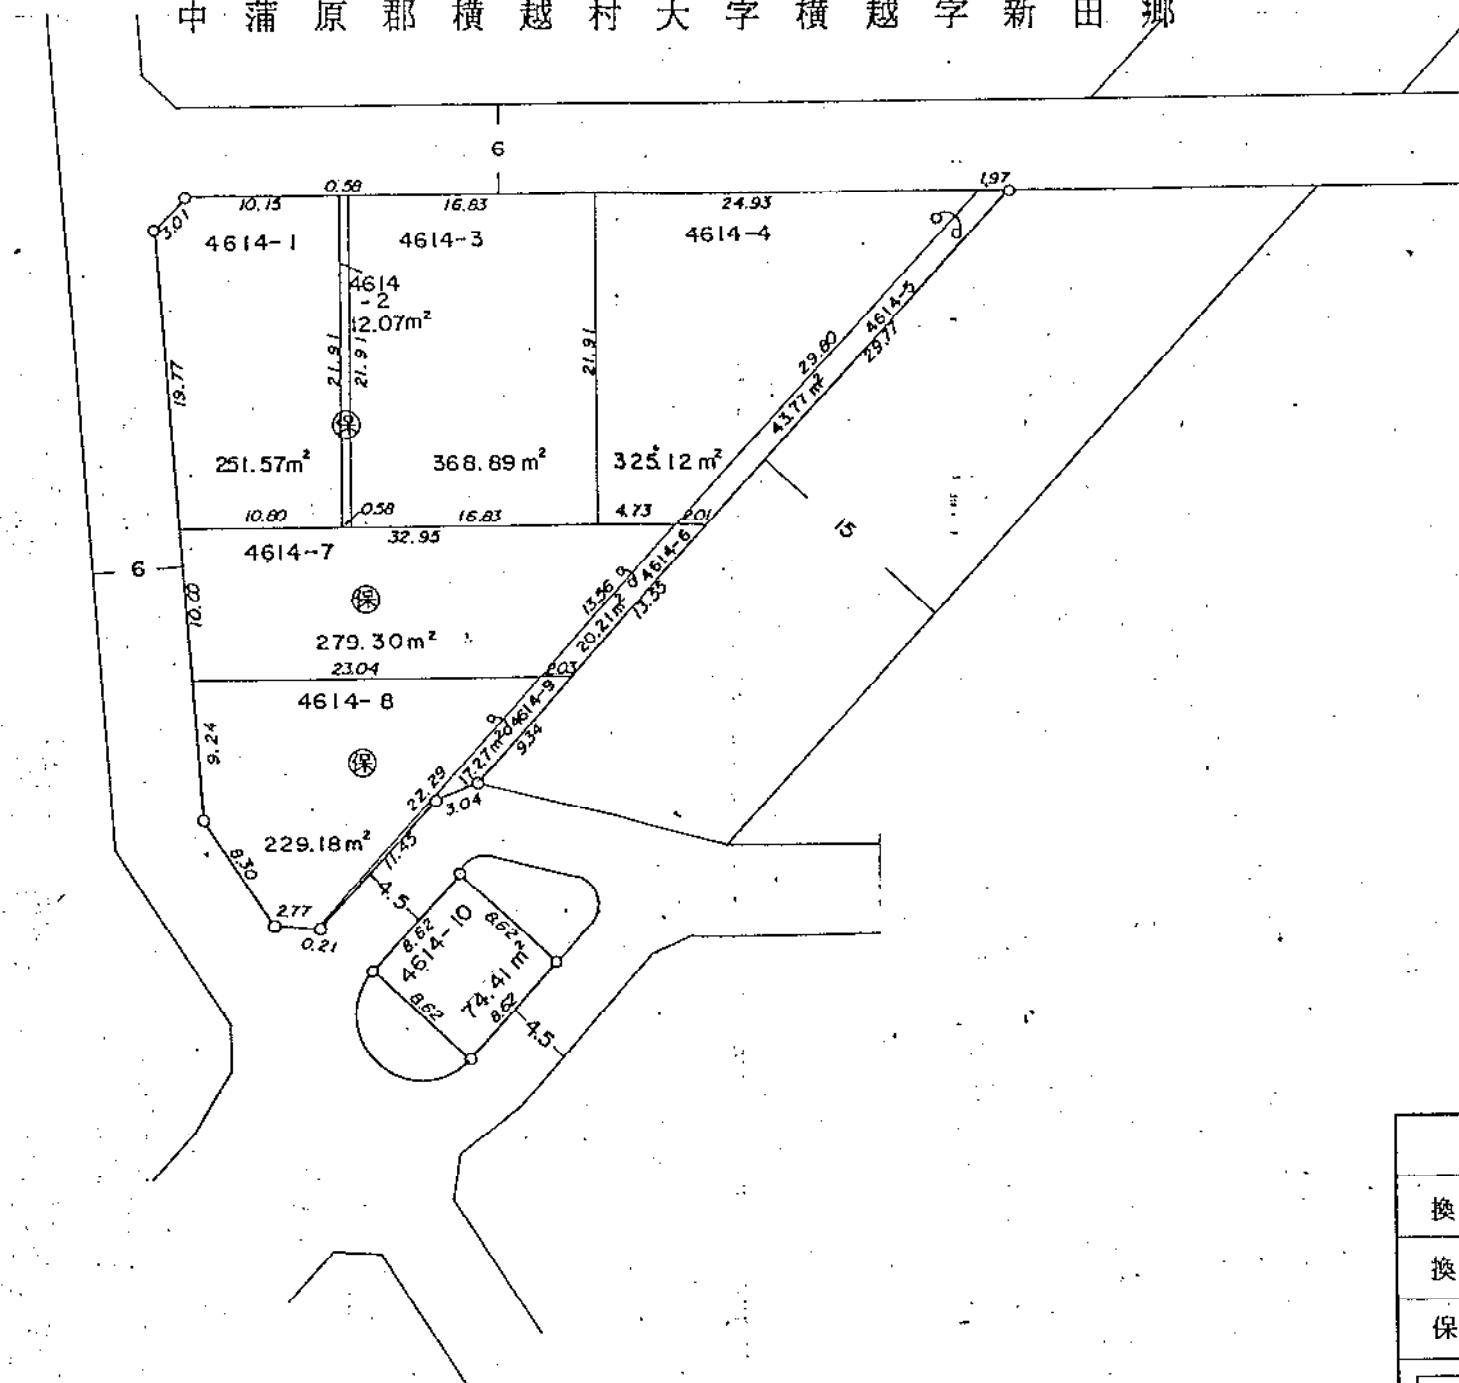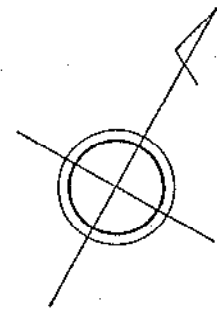



凡	例
換地地番	4614-1
換地地積	251.57 m²
保留地	保
が貴殿の換地(土地)です。	

横越中央土地区画整理組合

110街区換地図

縮尺 1:500 単位 : メートル及び平方メートル

中蒲原郡横越村大字横越字新田郷

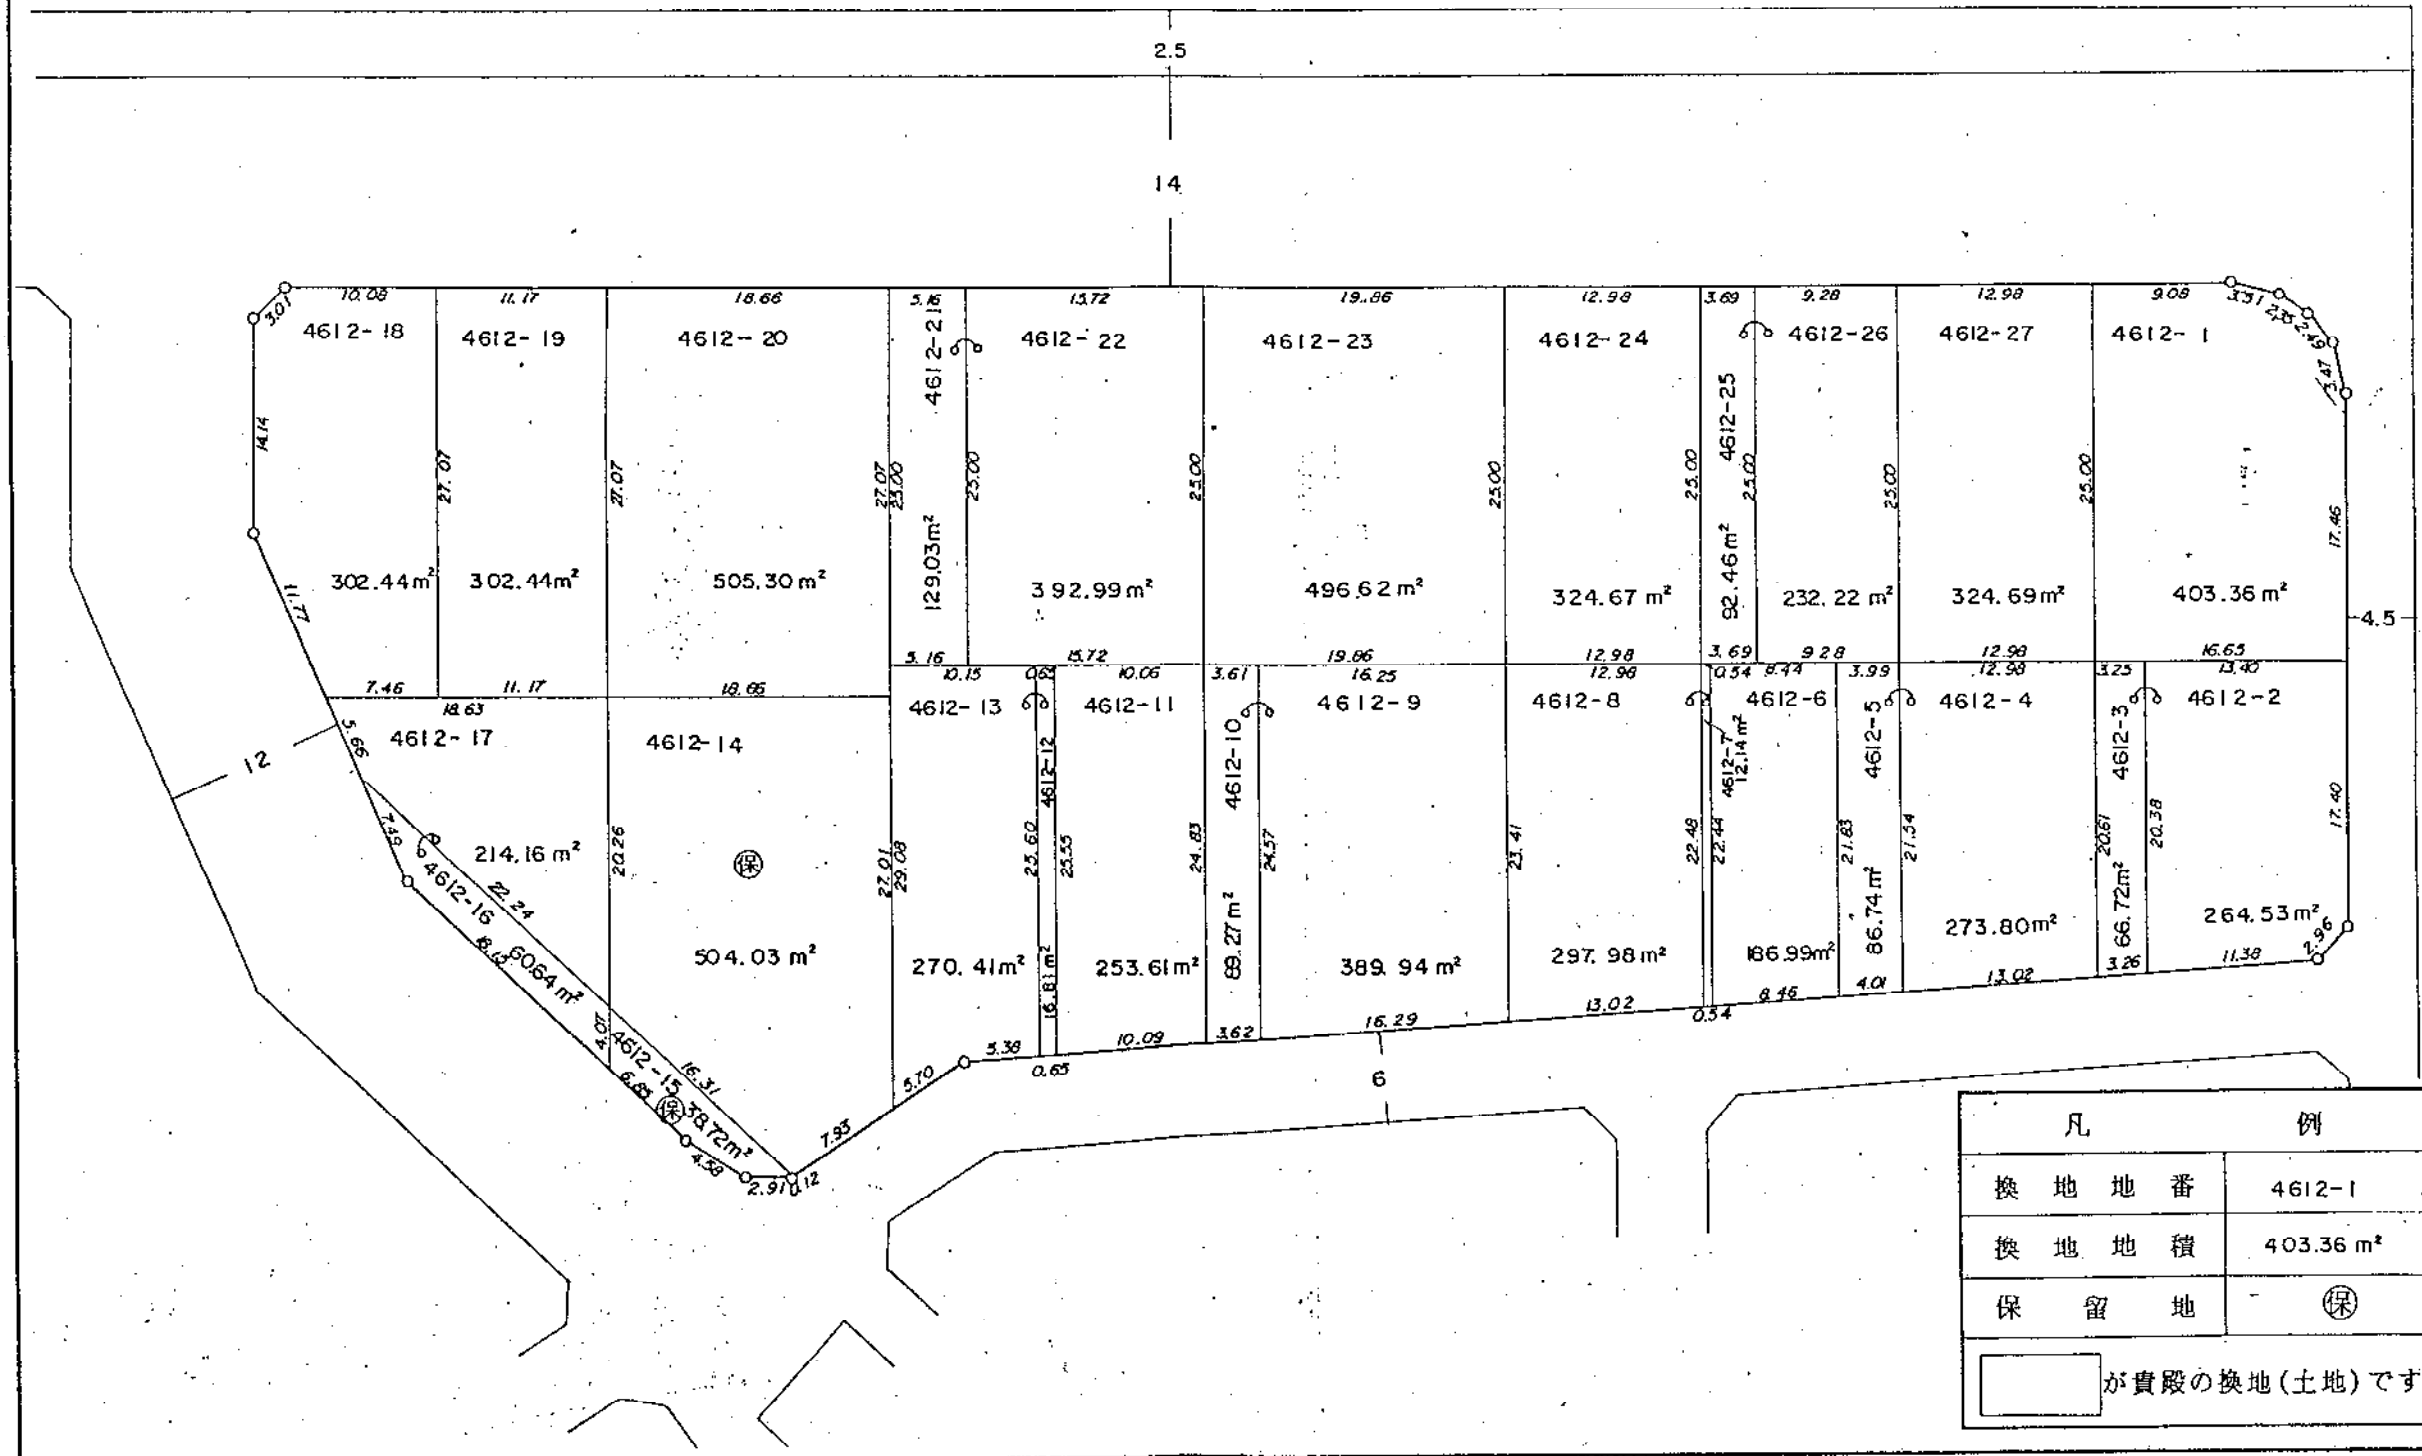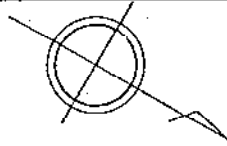

凡 例	
換 地 地 番	4612-1
換 地 地 積	403.36 m ²
保 留 地	保
が貴殿の換地(土地)です。	



平成元年 3 月

横越中央土地区画整理組合

III 街区換地図

縮尺 1:500 単位 : メートル及び平方メートル

中蒲原郡横越村大字横越字新田郷

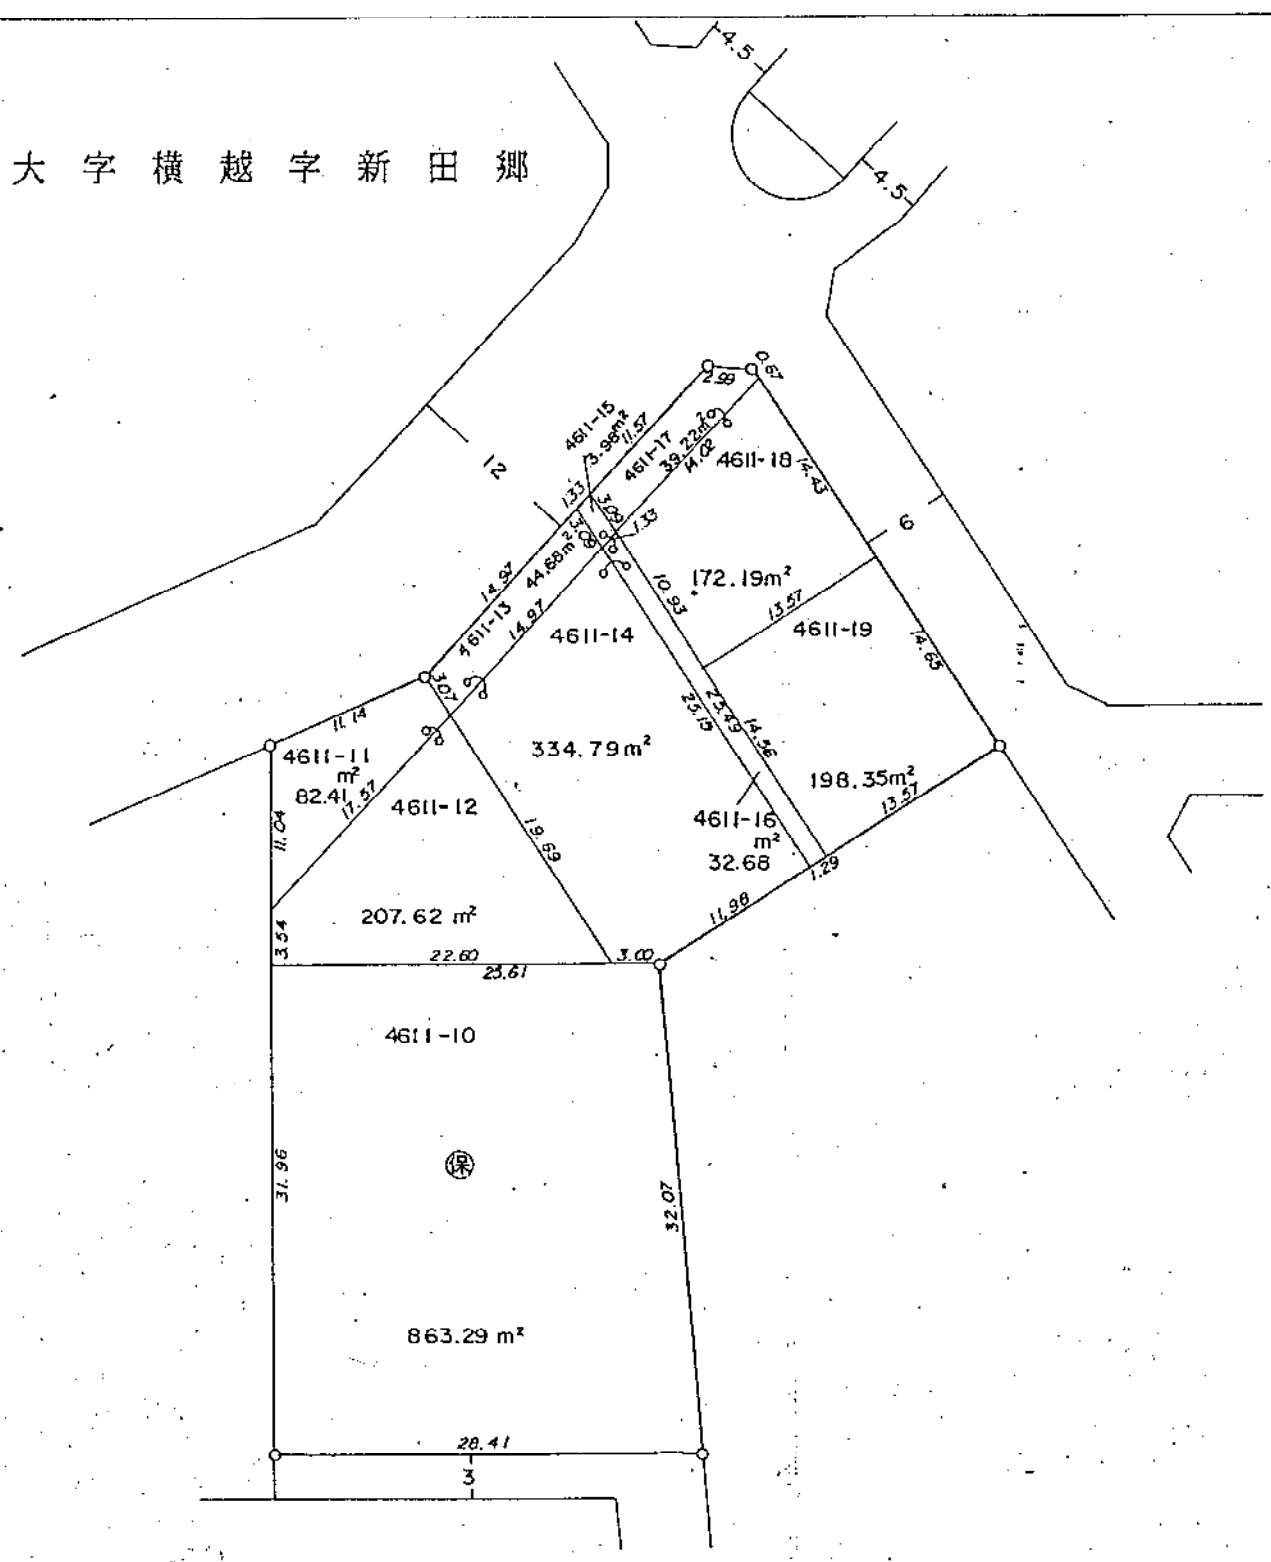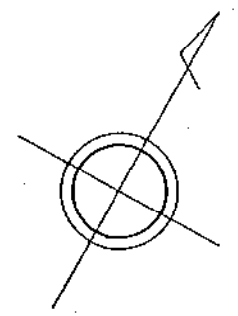

凡	例
換地地番	4611-10
換地地積	863.29 m²
保留地	保
が貴殿の換地(土地)です。	



平成元年 3 月

横越中央土地区画整理組合

12街区換地図

縮尺 1:500 単位 : メートル及び平方メートル

中蒲原郡横越村大字横越字新田郷

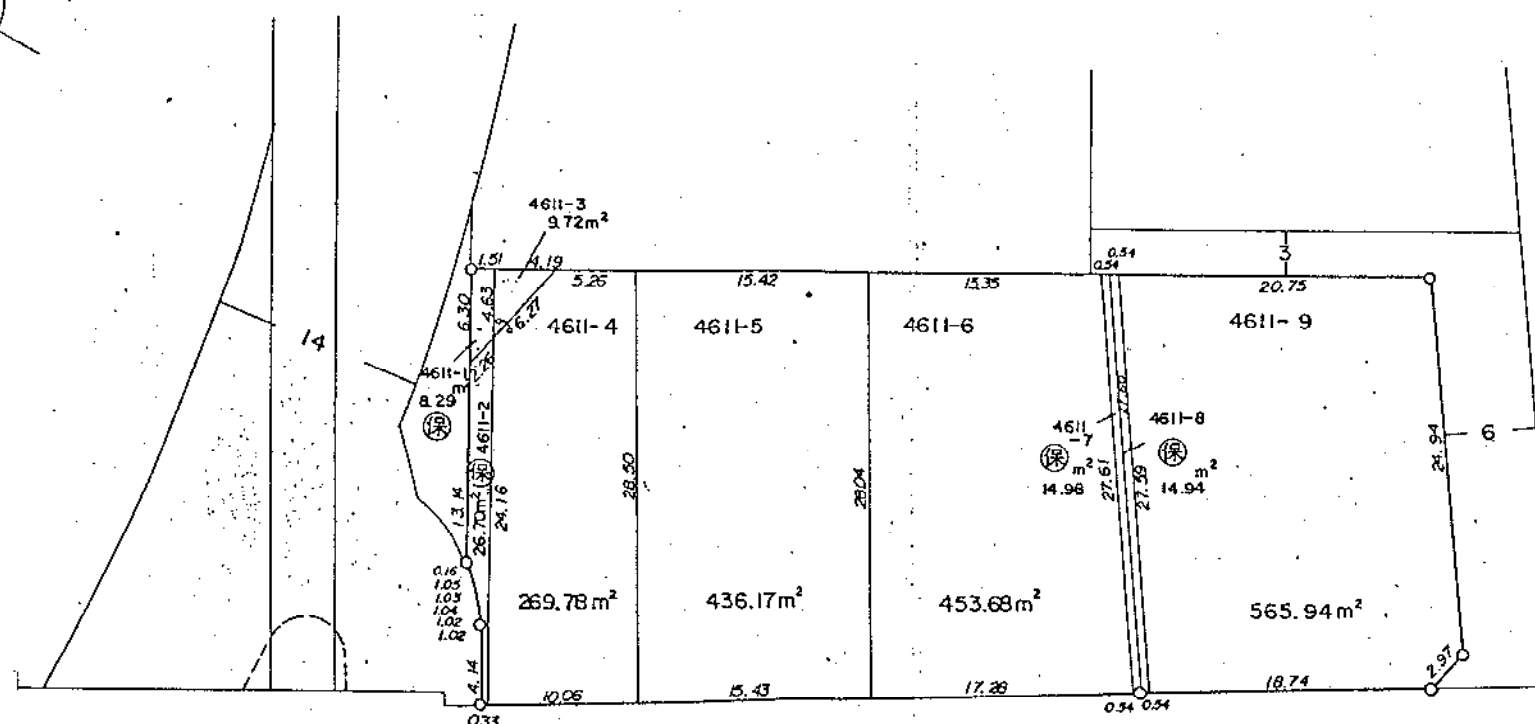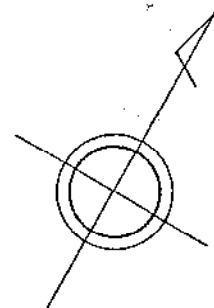

凡	例
換地地番	4611-1
換地地積	8.29 m²
保留地	保
が貴殿の換地(土地)です。	



平成元年3月

横越中央土地区画整理組合

縮尺 1:500 単位 : メートル及び平方メートル

平成元年 3 月

中蒲原郡横越村大字横越字新田郷

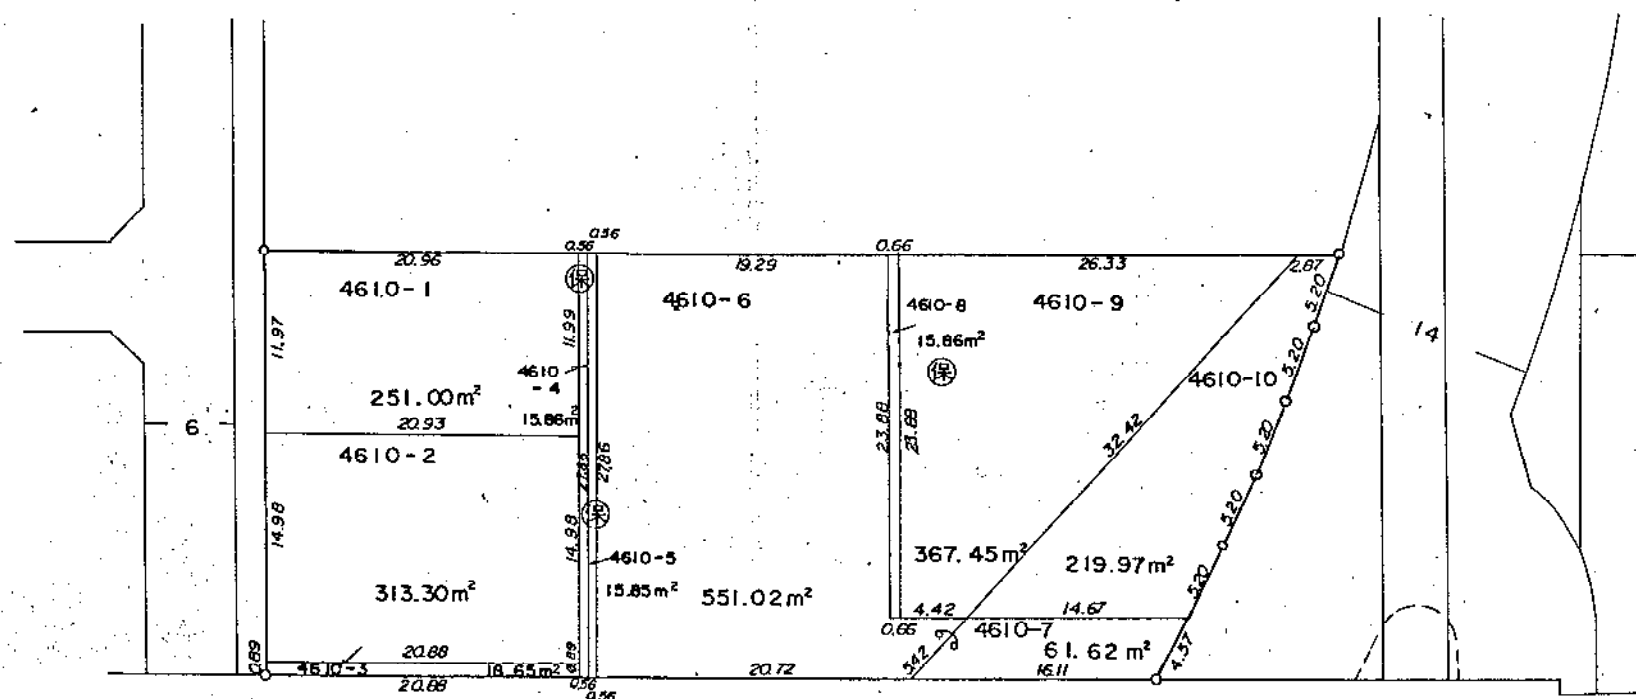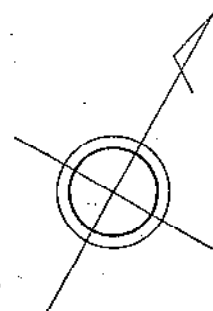

凡	例
換 地 地 番	4610-1
換 地 地 積	251.00 m ²
保 留 地	Ⓐ

が貴殿の換地(土地)です。

橫越中央土地區整理組合



14 街区換地図

縮尺 1:500

単位 : メートル及び平方メートル

平成元年3月

中蒲原郡横越村大字横越字新田郷

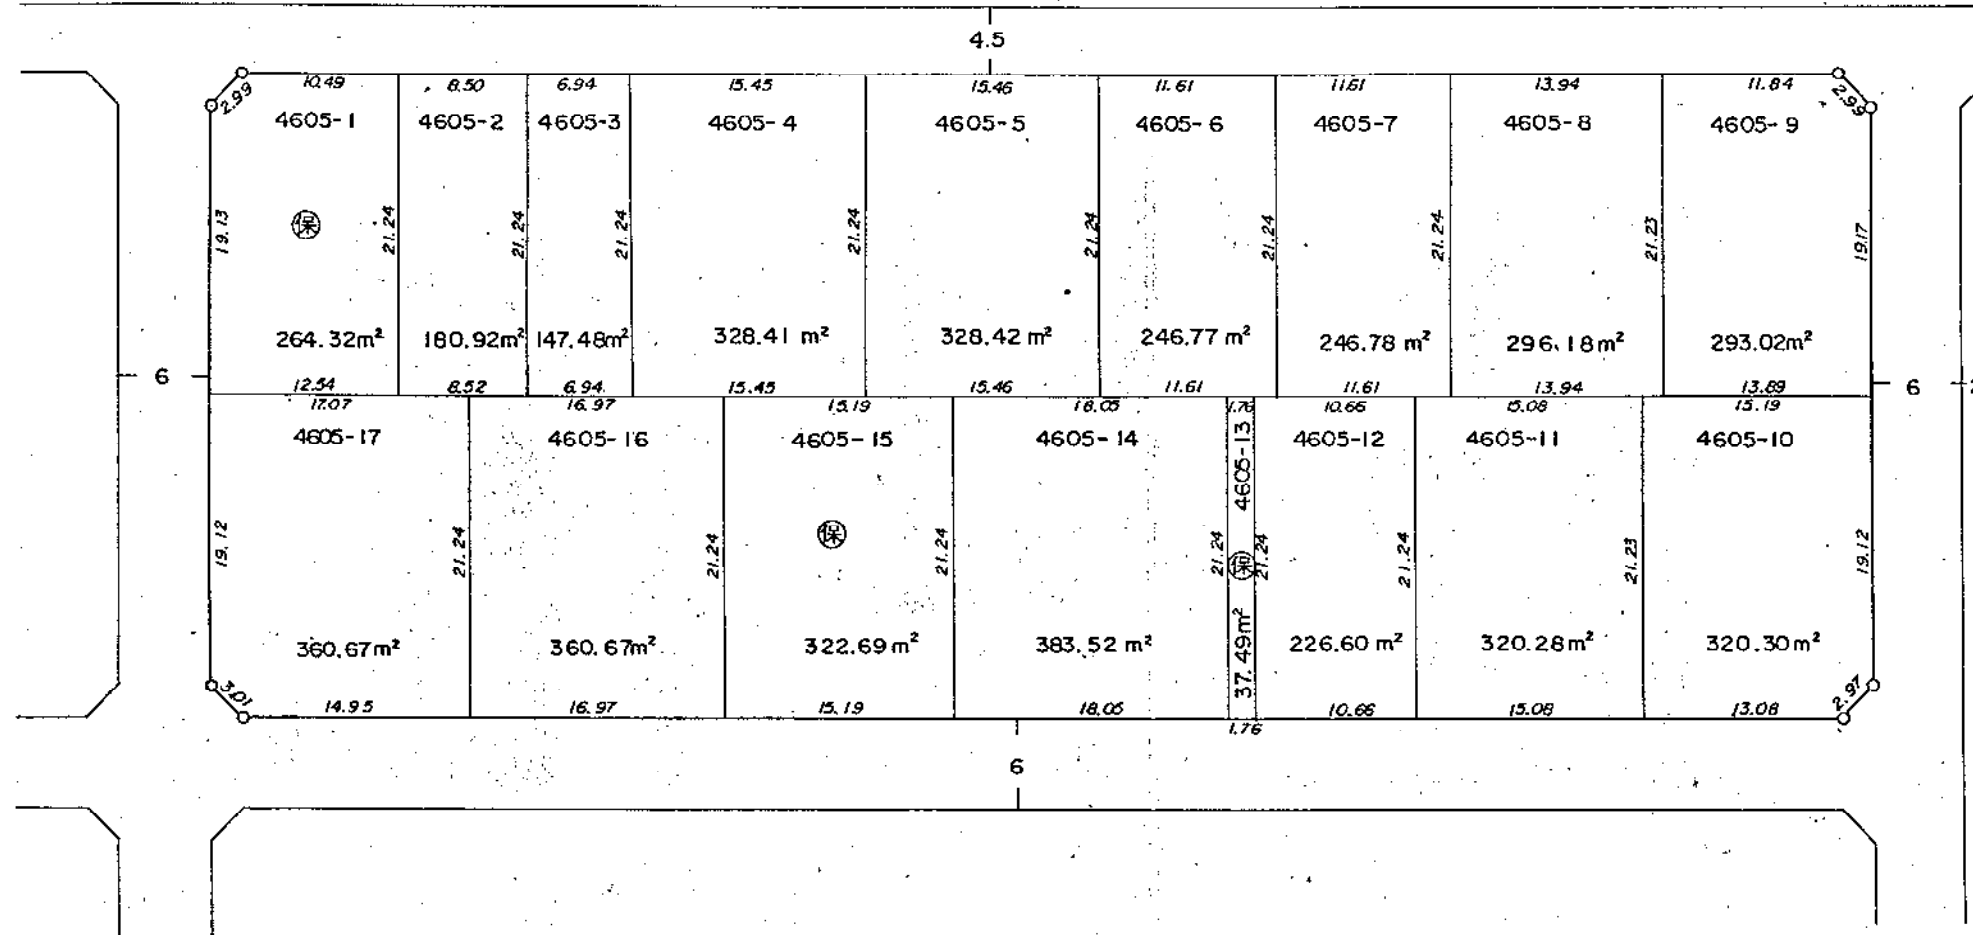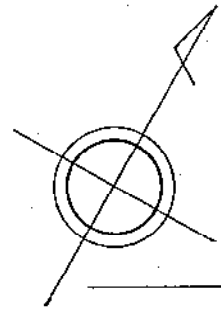

凡	例
換地地番	4605- 1
換地地積	264.32m²
保留地	保
が實殿の換地(土地)です。	



横越中央土地区画整理組合

15街区換地図

縮尺 1:500 単位 : メートル及び平方メートル

平成元年 3月

中蒲原郡横越村大字横越字新田郷

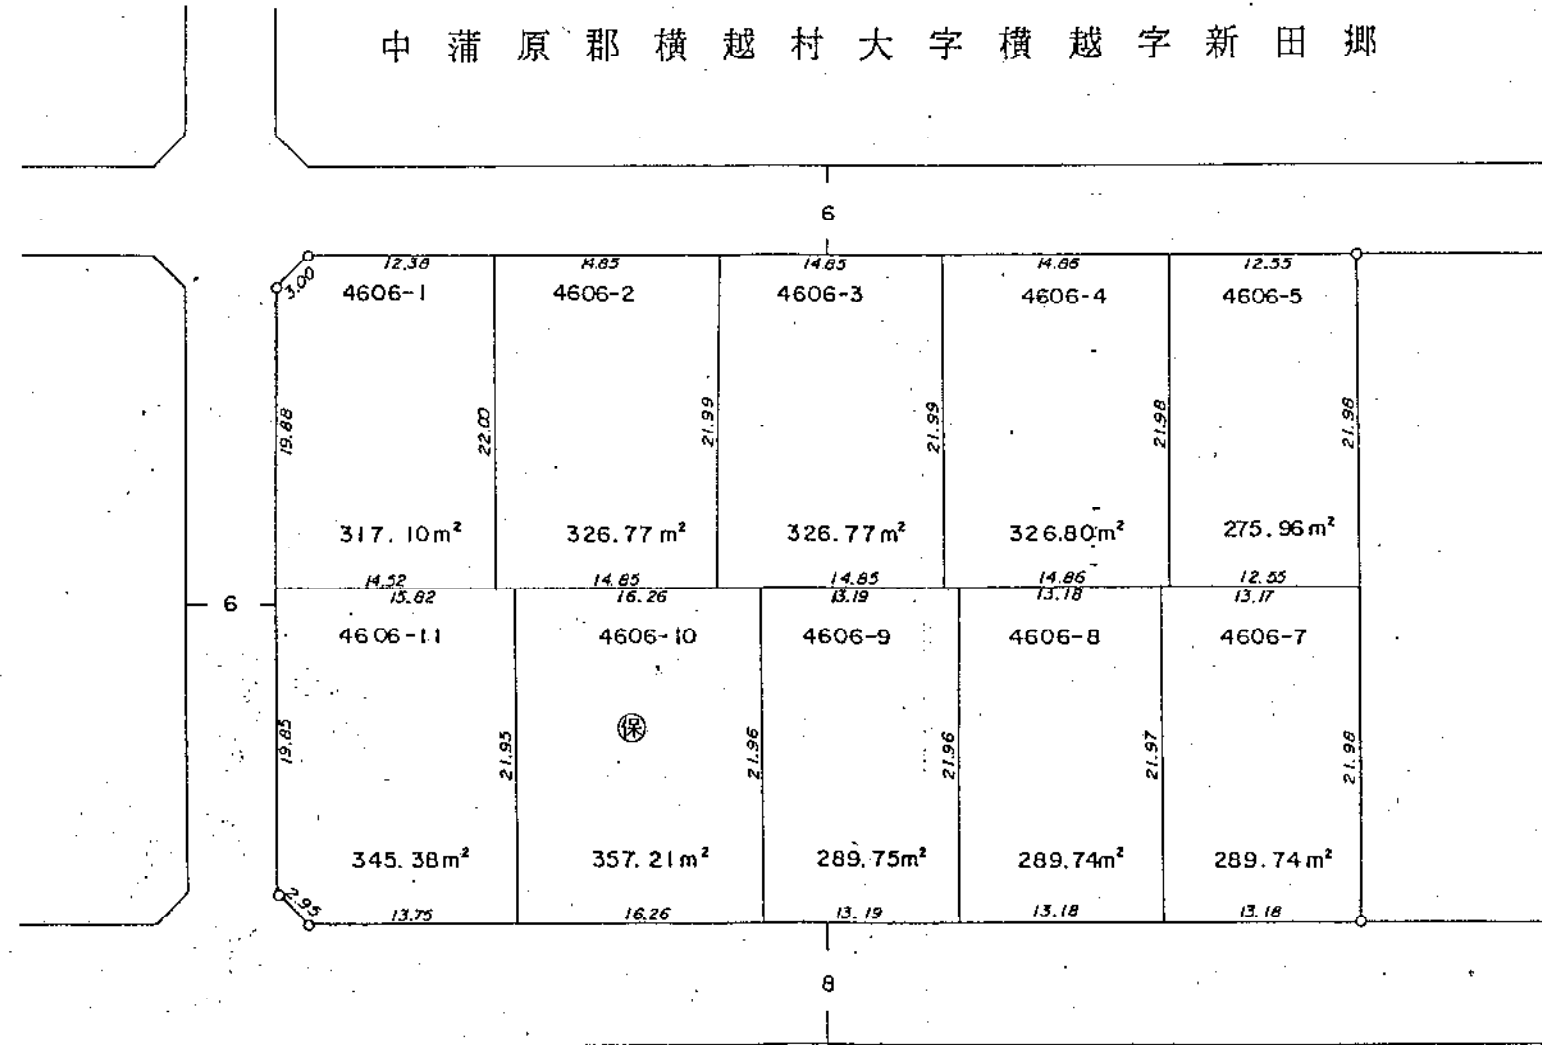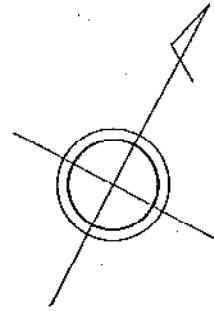



凡	例
換地地番	4606-1
換地地積	317.10m ²
保留地	⊗
□ が貴殿の換地(土地)です。	

横越中央土地区画整理組合

16街区換地図

縮尺 1:500 単位 : メートル及び平方メートル

中蒲原郡横越村大字横越字新田郷

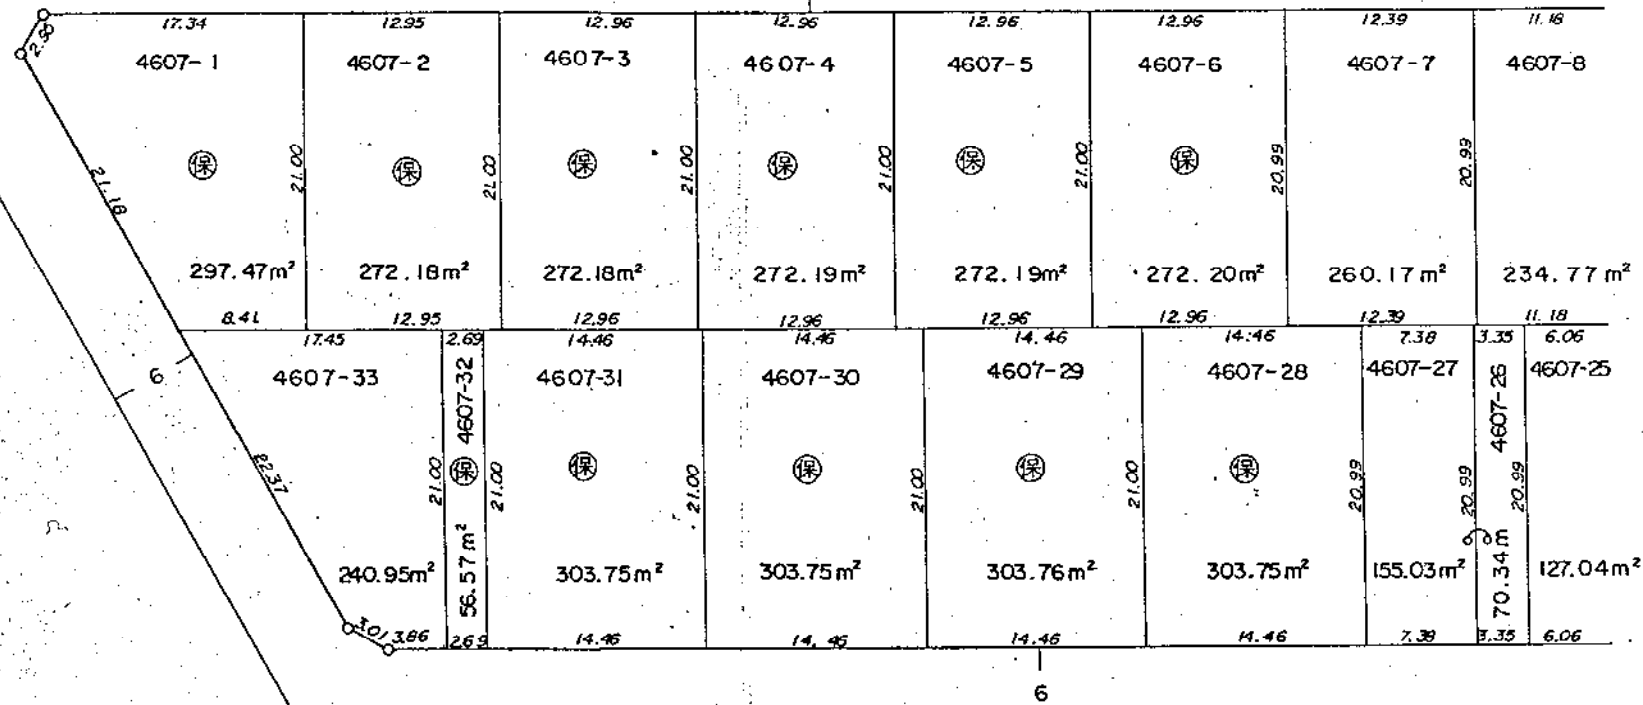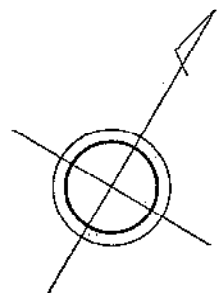

凡	例
換地地番	4607-1
換地地積	297.47 m²
保留地	保
が貴殿の換地(土地)です。	


平成元年3月

横越中央土地区画整理組合


16街区換地図

縮尺 1:500 単位 : メートル及び平方メートル

平成元年 3 月

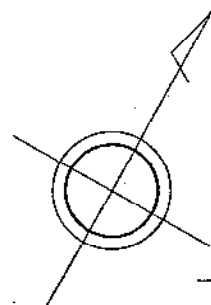

中蒲原郡横越村大字横越字新田郷

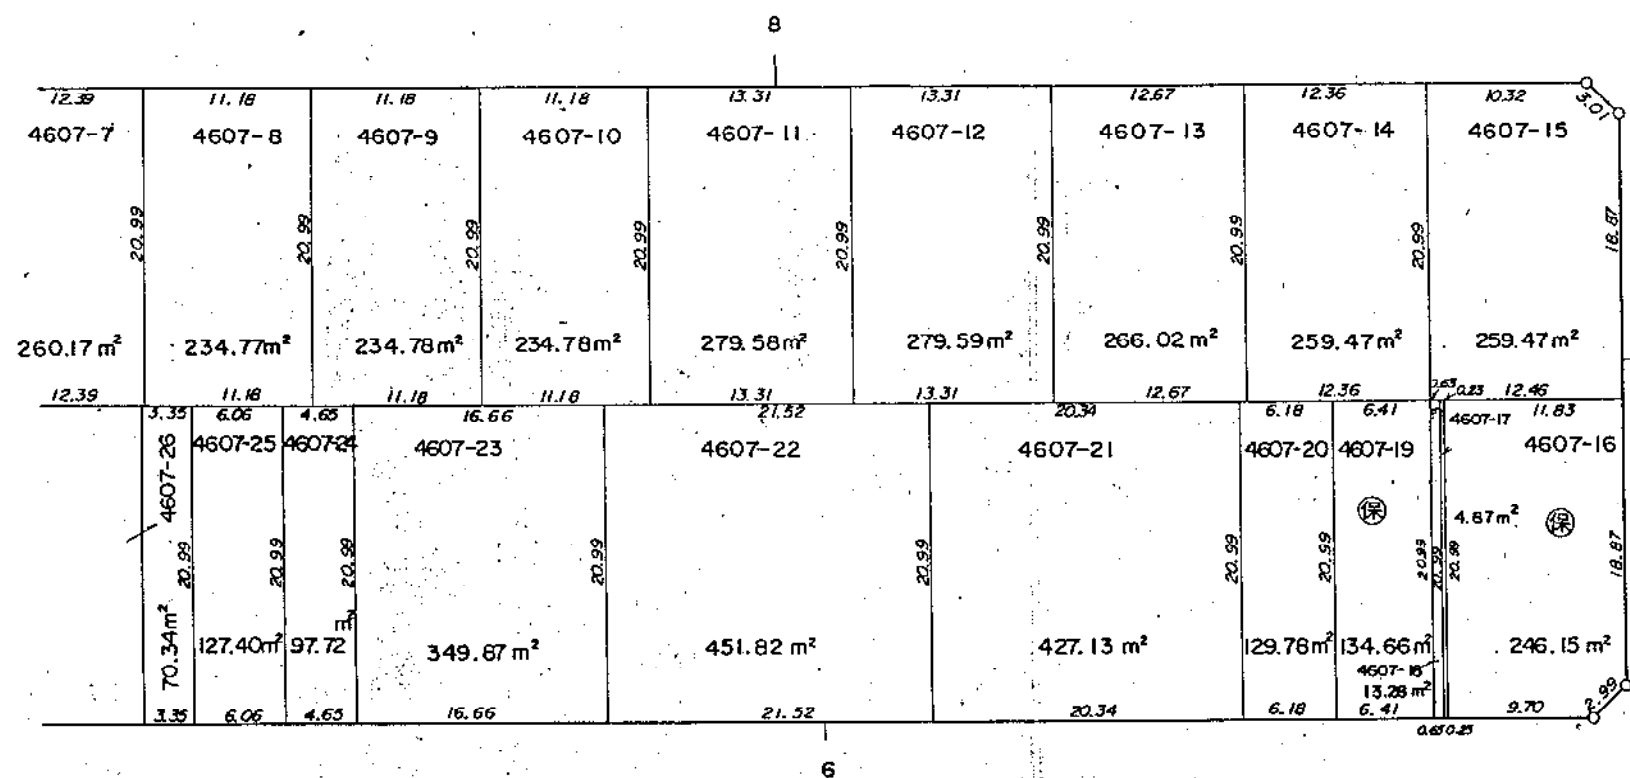

凡	例
換地地番	4607-15
換地地積	259.47m ²
保留地	保
が貴殿の換地(土地)です。	



横越中央土地区画整理組合

17街区換地図

縮尺 1:500

単位 : メートル及び平方メートル

中蒲原郡横越村大字横越字新田郷

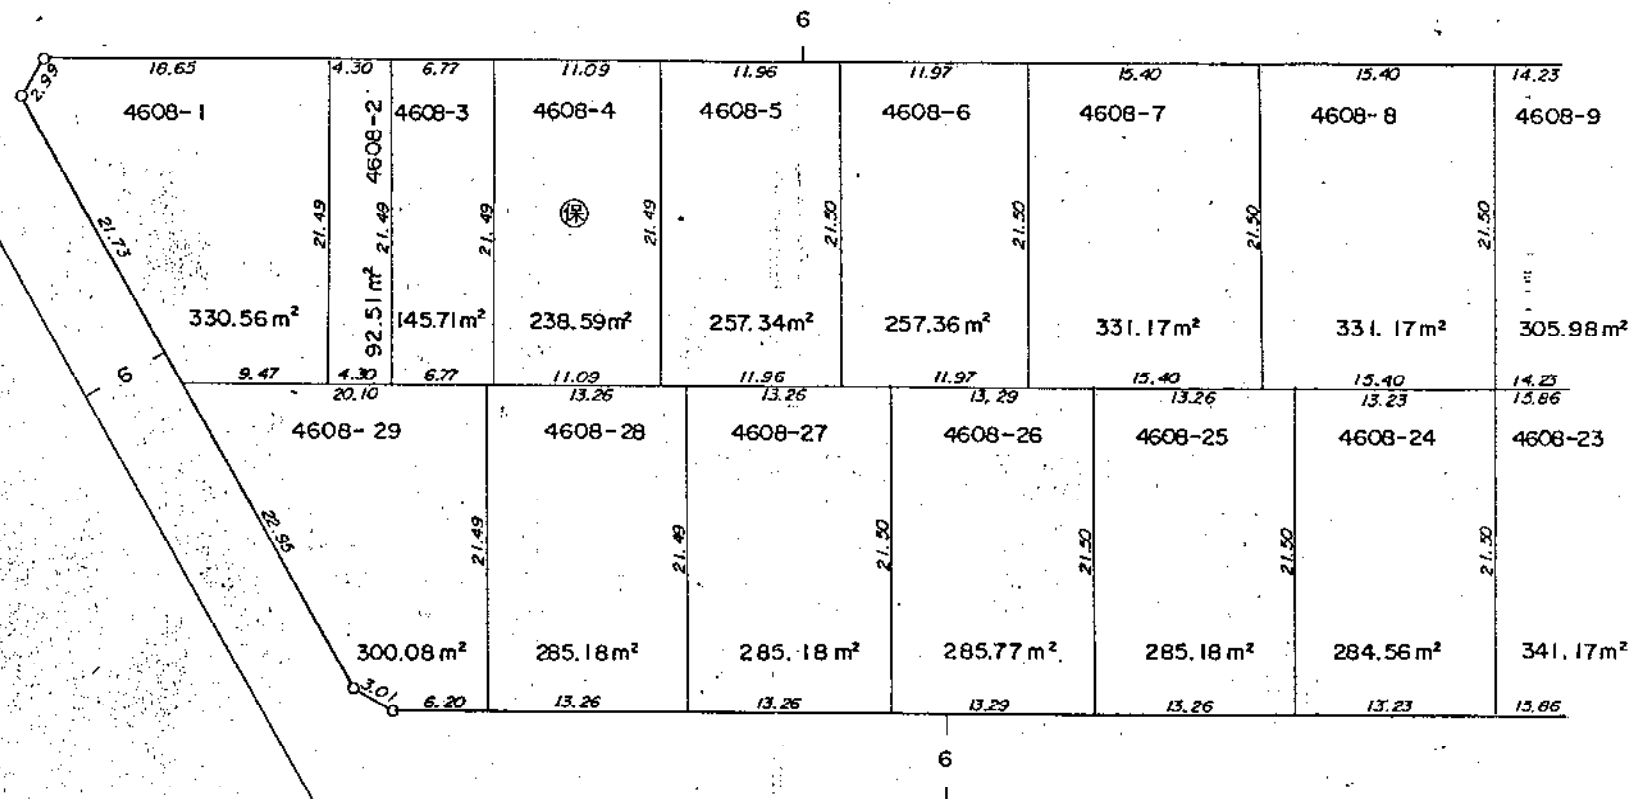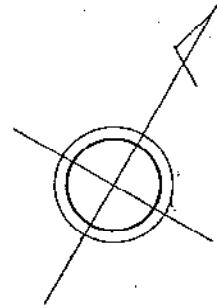

凡	例
換地地番	4608-1
換地地積	330.56m ²
保留地	保
が貴殿の換地(土地)です。	



平成元年 3月

横越中央土地区画整理組合

17街区換地図

縮尺 1:500 単位 : メートル及び平方メートル

中蒲原郡横越村大字横越字新田郷

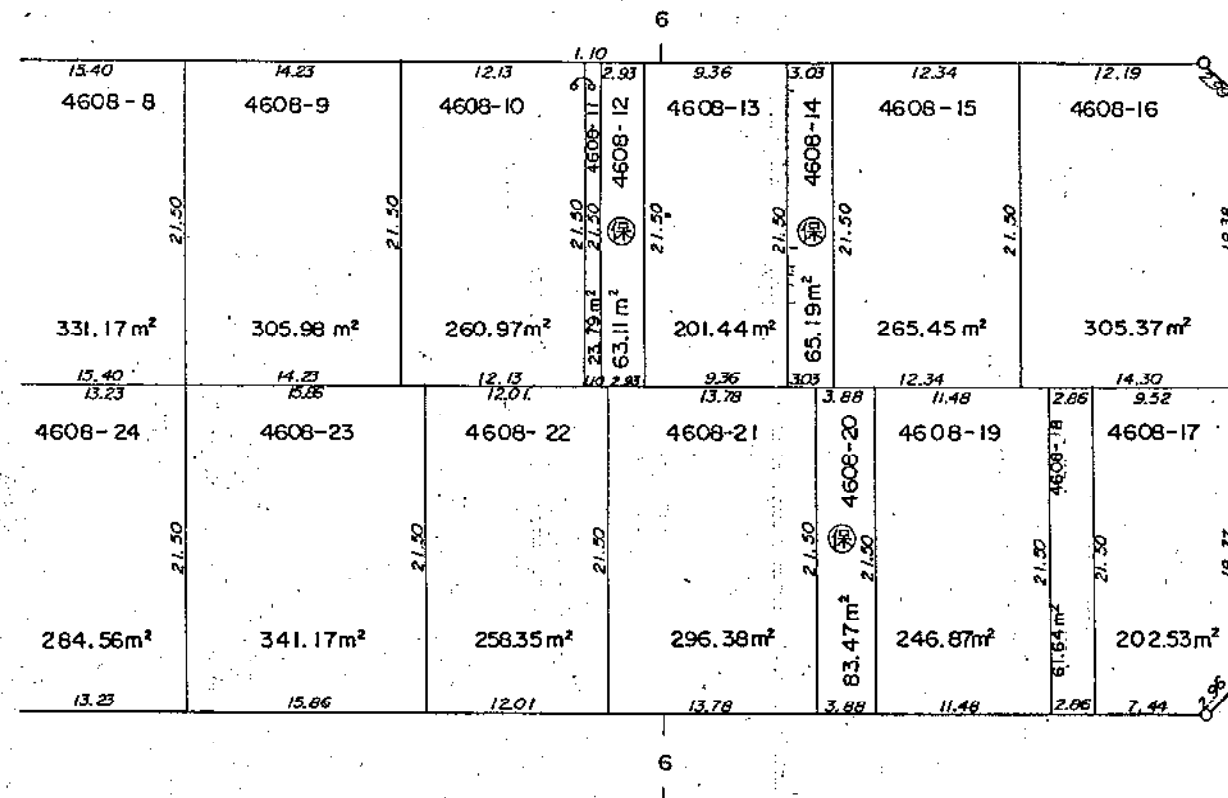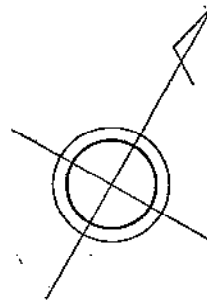

凡	例
換地地番	4608-16
換地地積	305.37 m²
保留地	保
が貴殿の換地(土地)です。	

平成元年3月



横越中央土地区画整理組合

18街区換地図

縮尺 1:500 単位 : メートル及び平方メートル

平成元年3月

中蒲原郡横越村大字横越字新田郷

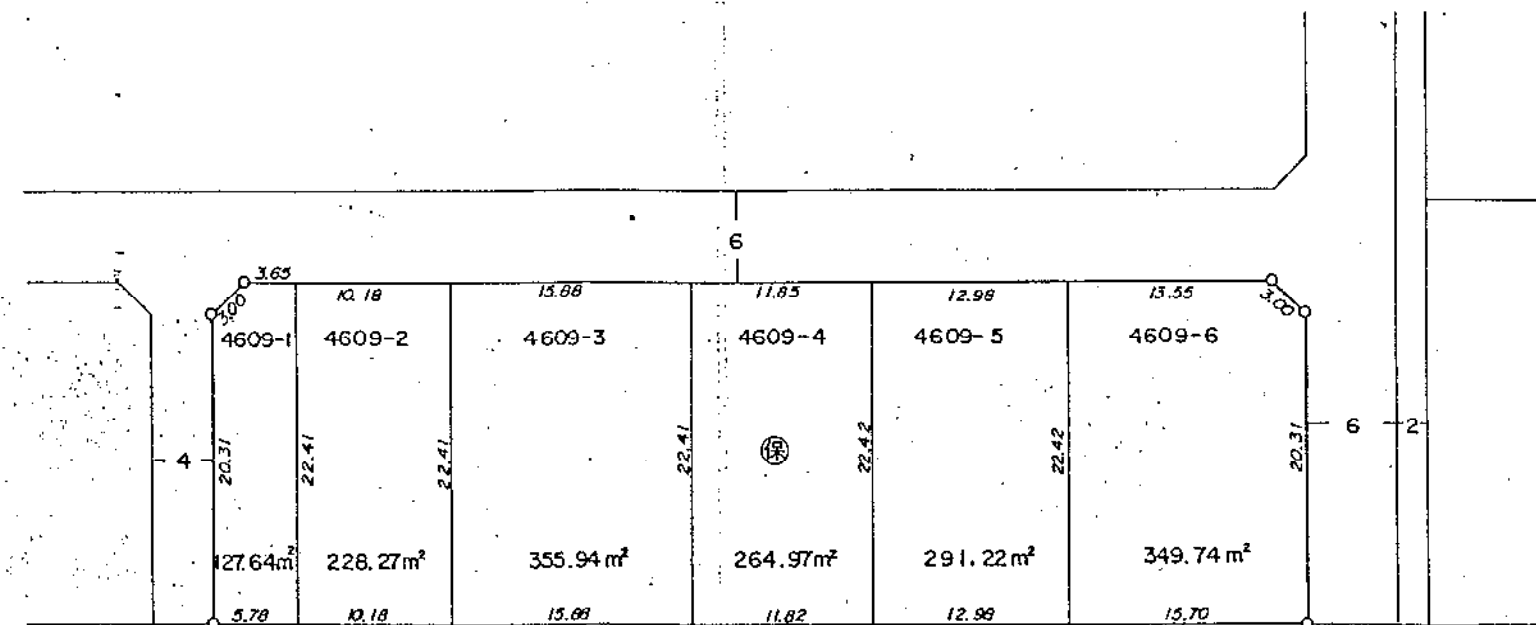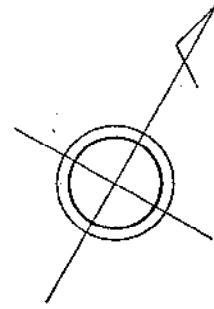

凡	例
換地地番	4609-1
換地地積	127.64 m²
保留地	保
が貴殿の換地(土地)です。	



横越中央土地区画整理組合

19街区換地図

縮尺 1:500 単位 : メートル及び平方メートル

平成元年 3 月

中蒲原郡横越村大字横越字新田郷

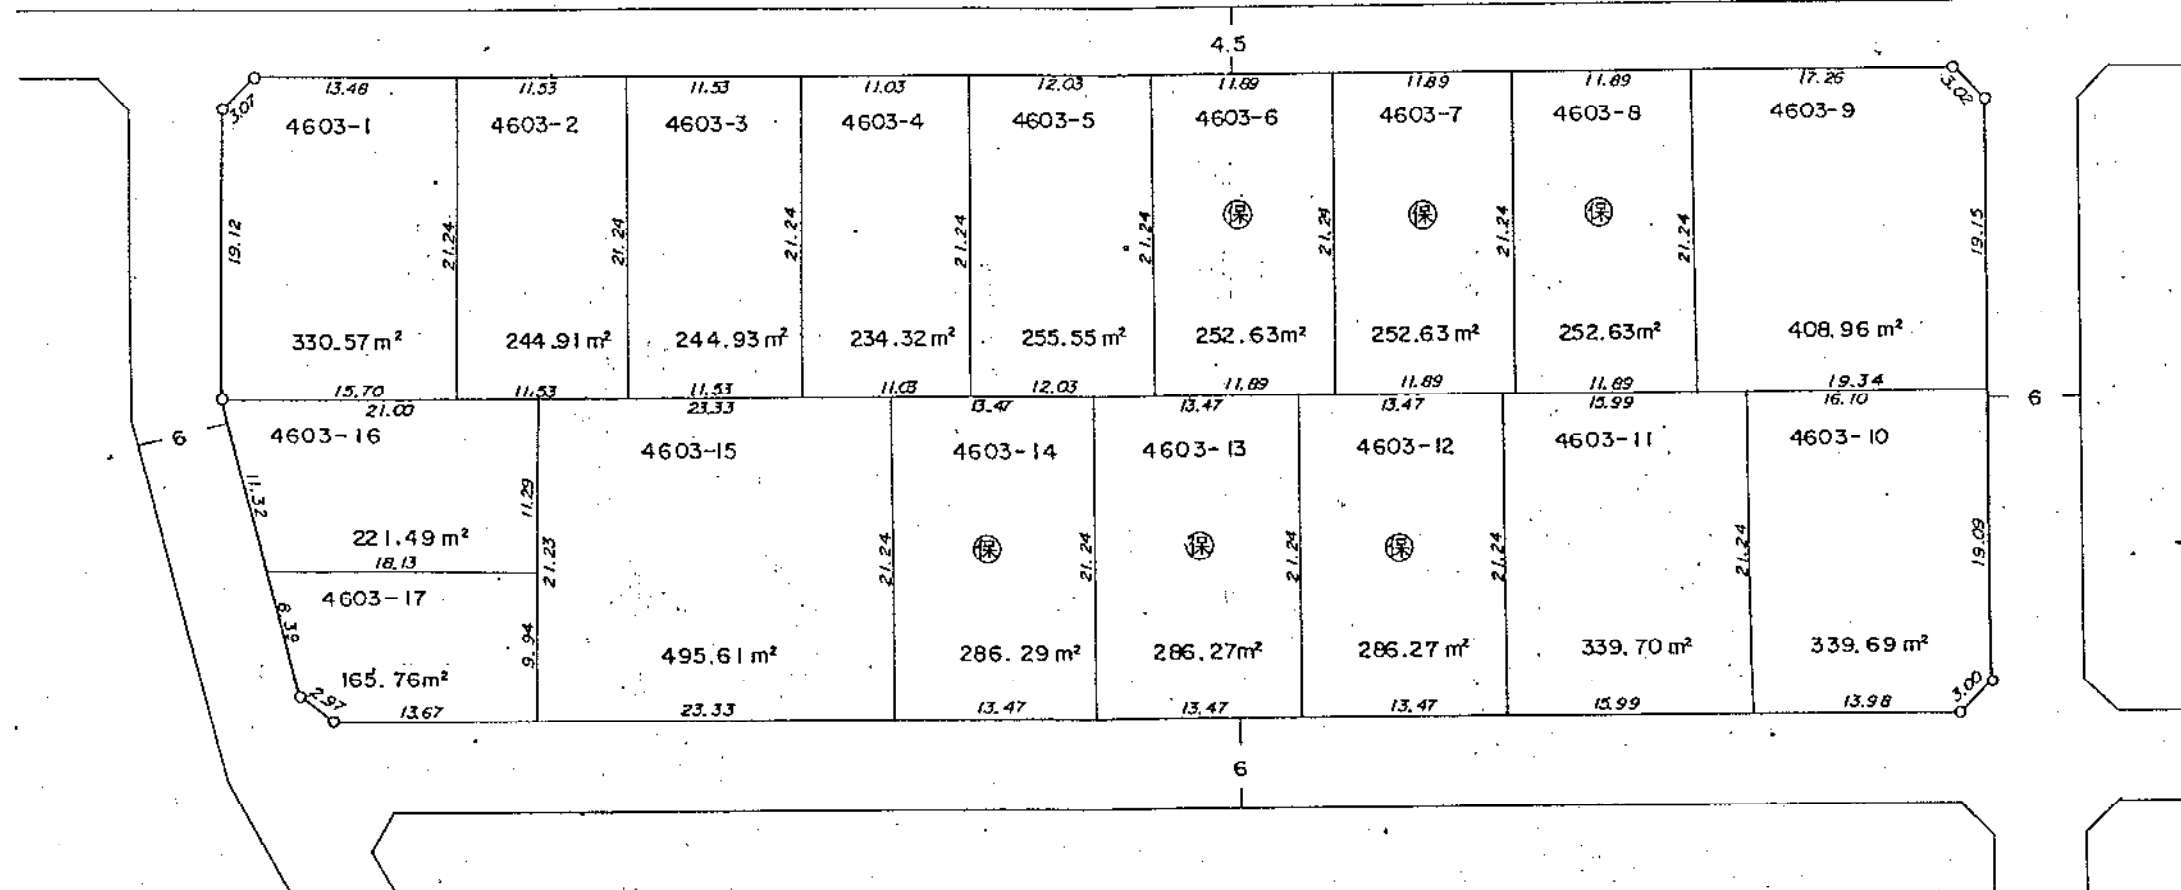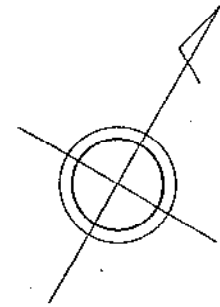

凡	例
換地地番	4603-1
換地地積	330.57 m²
保留地	保
が貴殿の換地(土地)です。	


横越中央土地区画整理組合

20街区換地図

縮尺 1:500 単位 : メートル及び平方メートル

平成元年 3 月

中蒲原郡横越村大字横越字新田郷

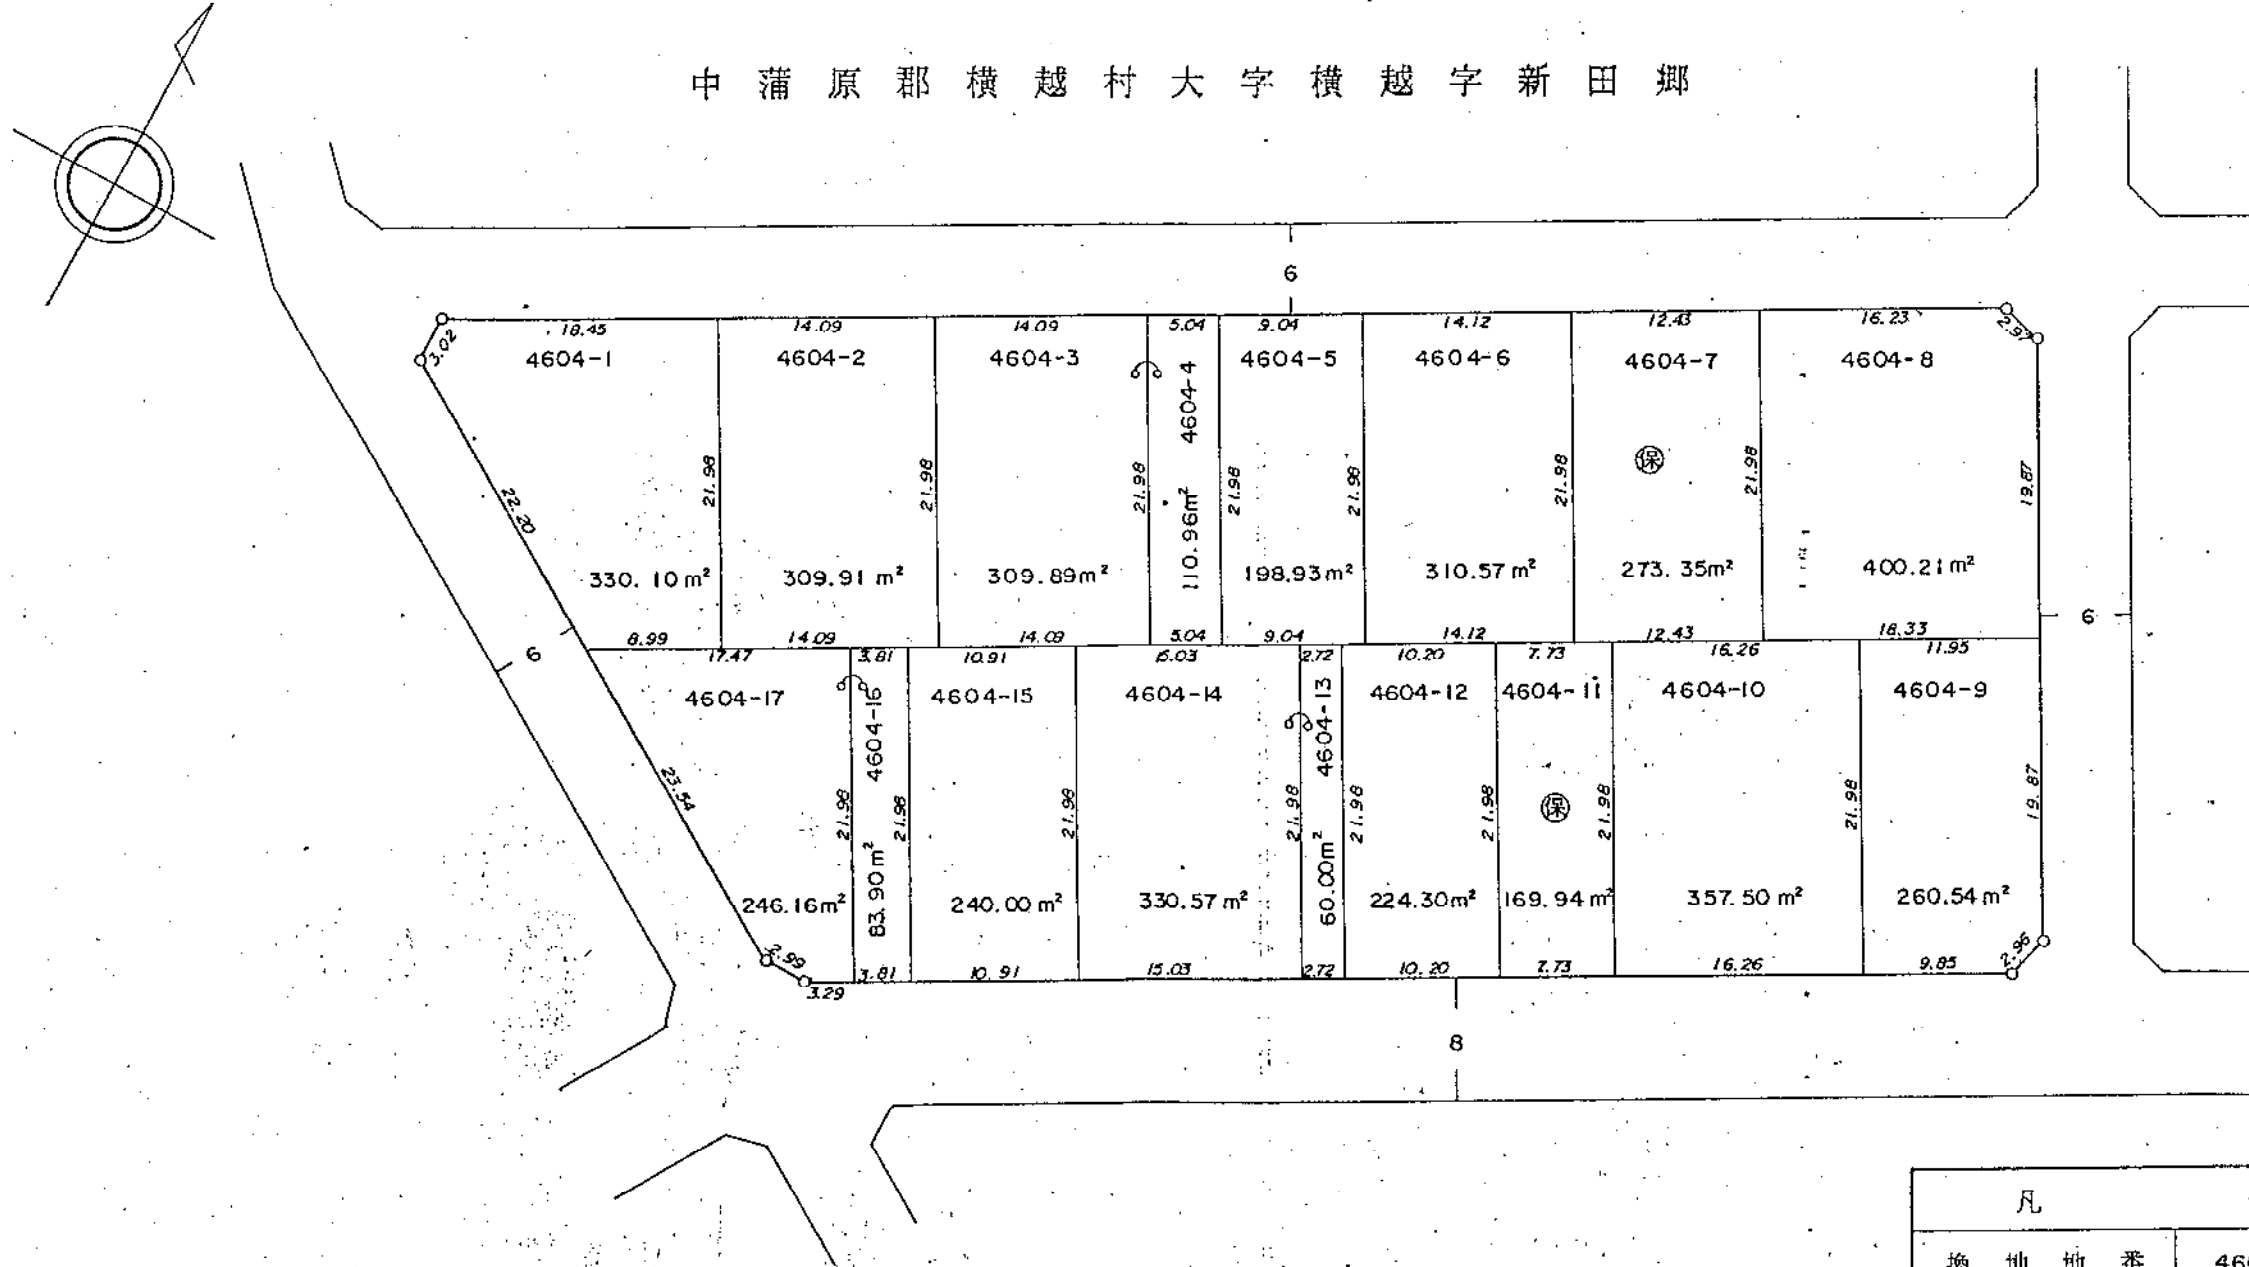


凡	例
換 地 地 番	4604-1
換 地 地 積	330.10 m ²
保 留 地	保
が貴殿の換地(土地)です。	

横越中央土地区画整理組合

21 街区換地図

縮尺 1:500 単位 : メートル及び平方メートル

中蒲原郡横越村大字横越字新田郷

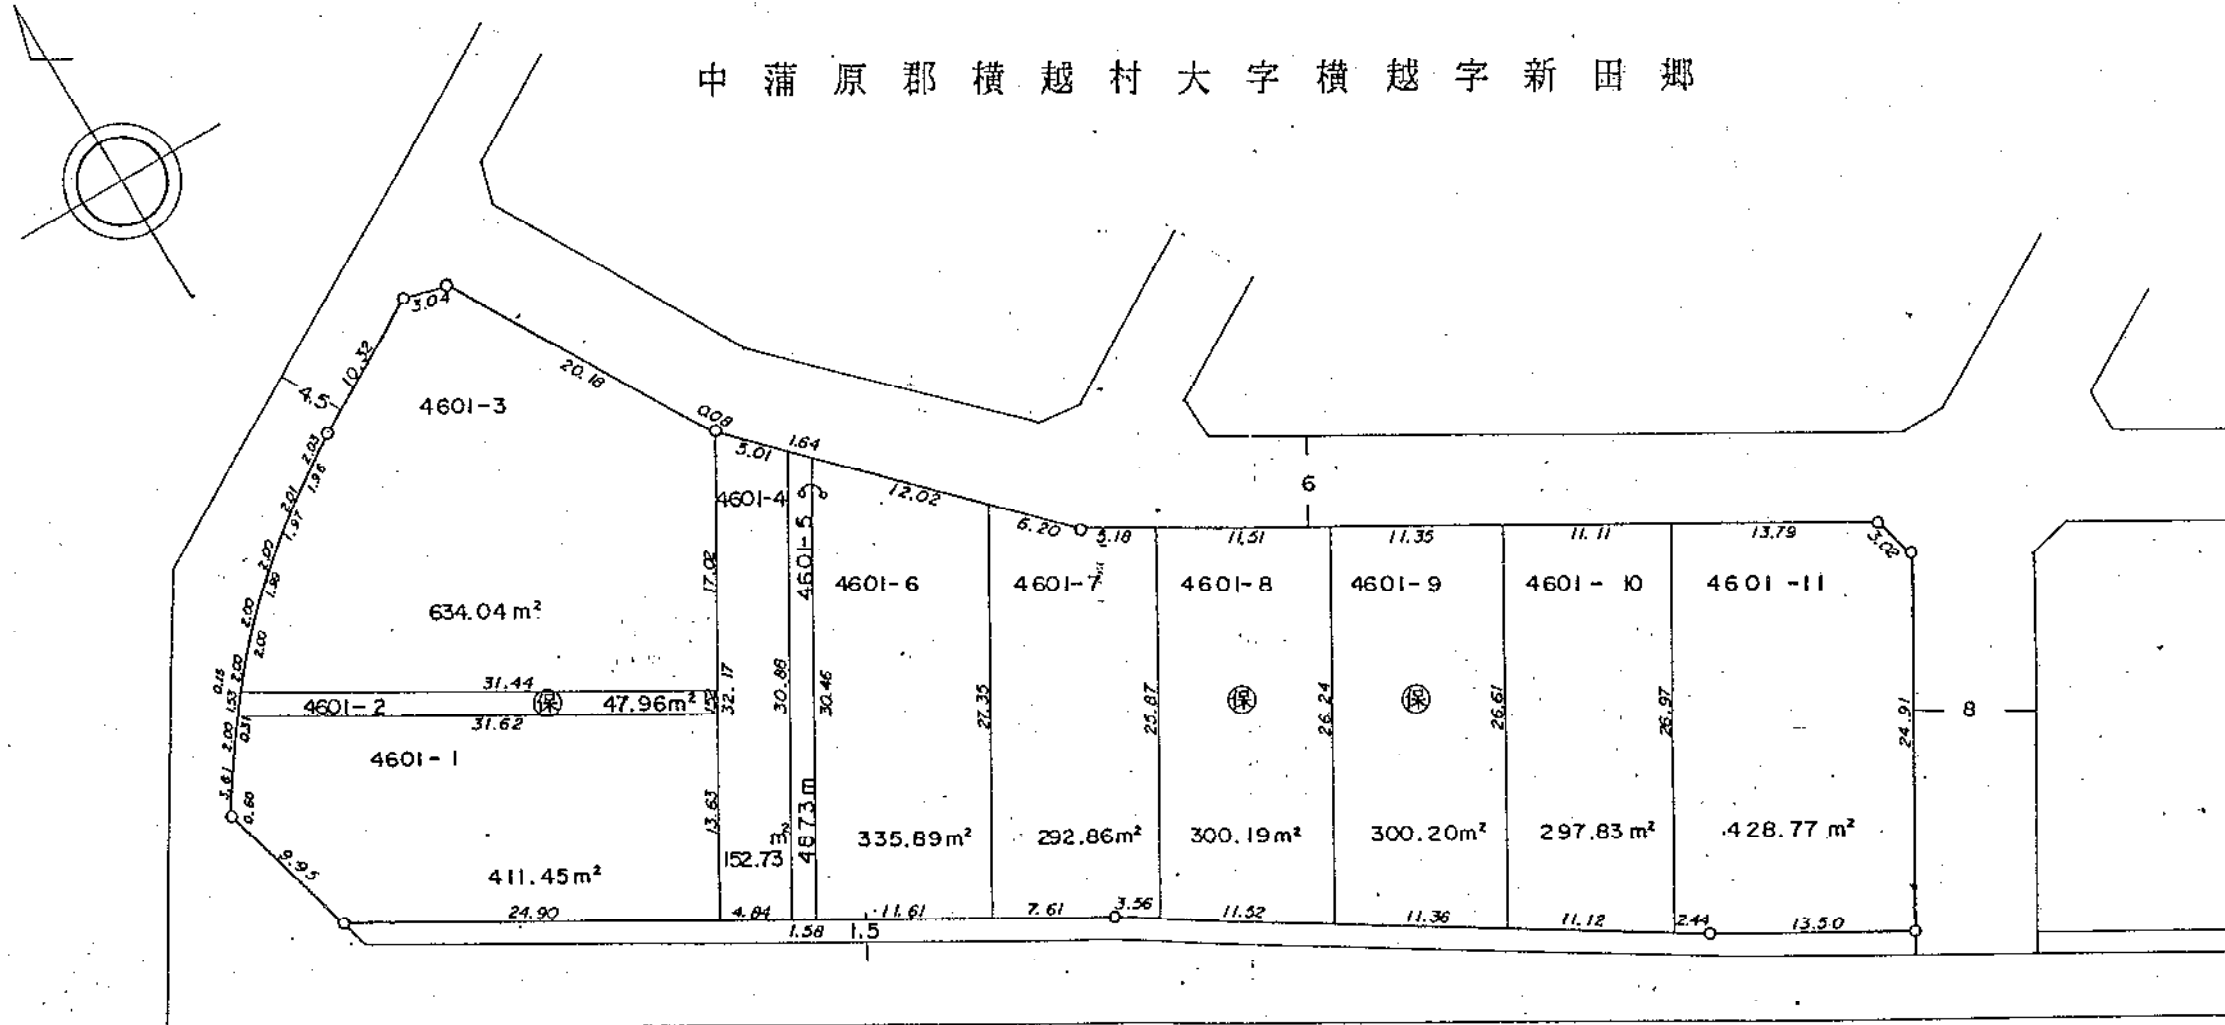

凡	例
換地地番	4601-1
換地地積	411.45 m ²
保留地	保
が買取の換地(土地)です。	

平成元年 3 月


横越中央土地区画整理組合

22街区換地図

縮尺 1:500 単位 : メートル及び平方メートル

平成元年 3 月

中蒲原郡横越村大字横越字新田郷

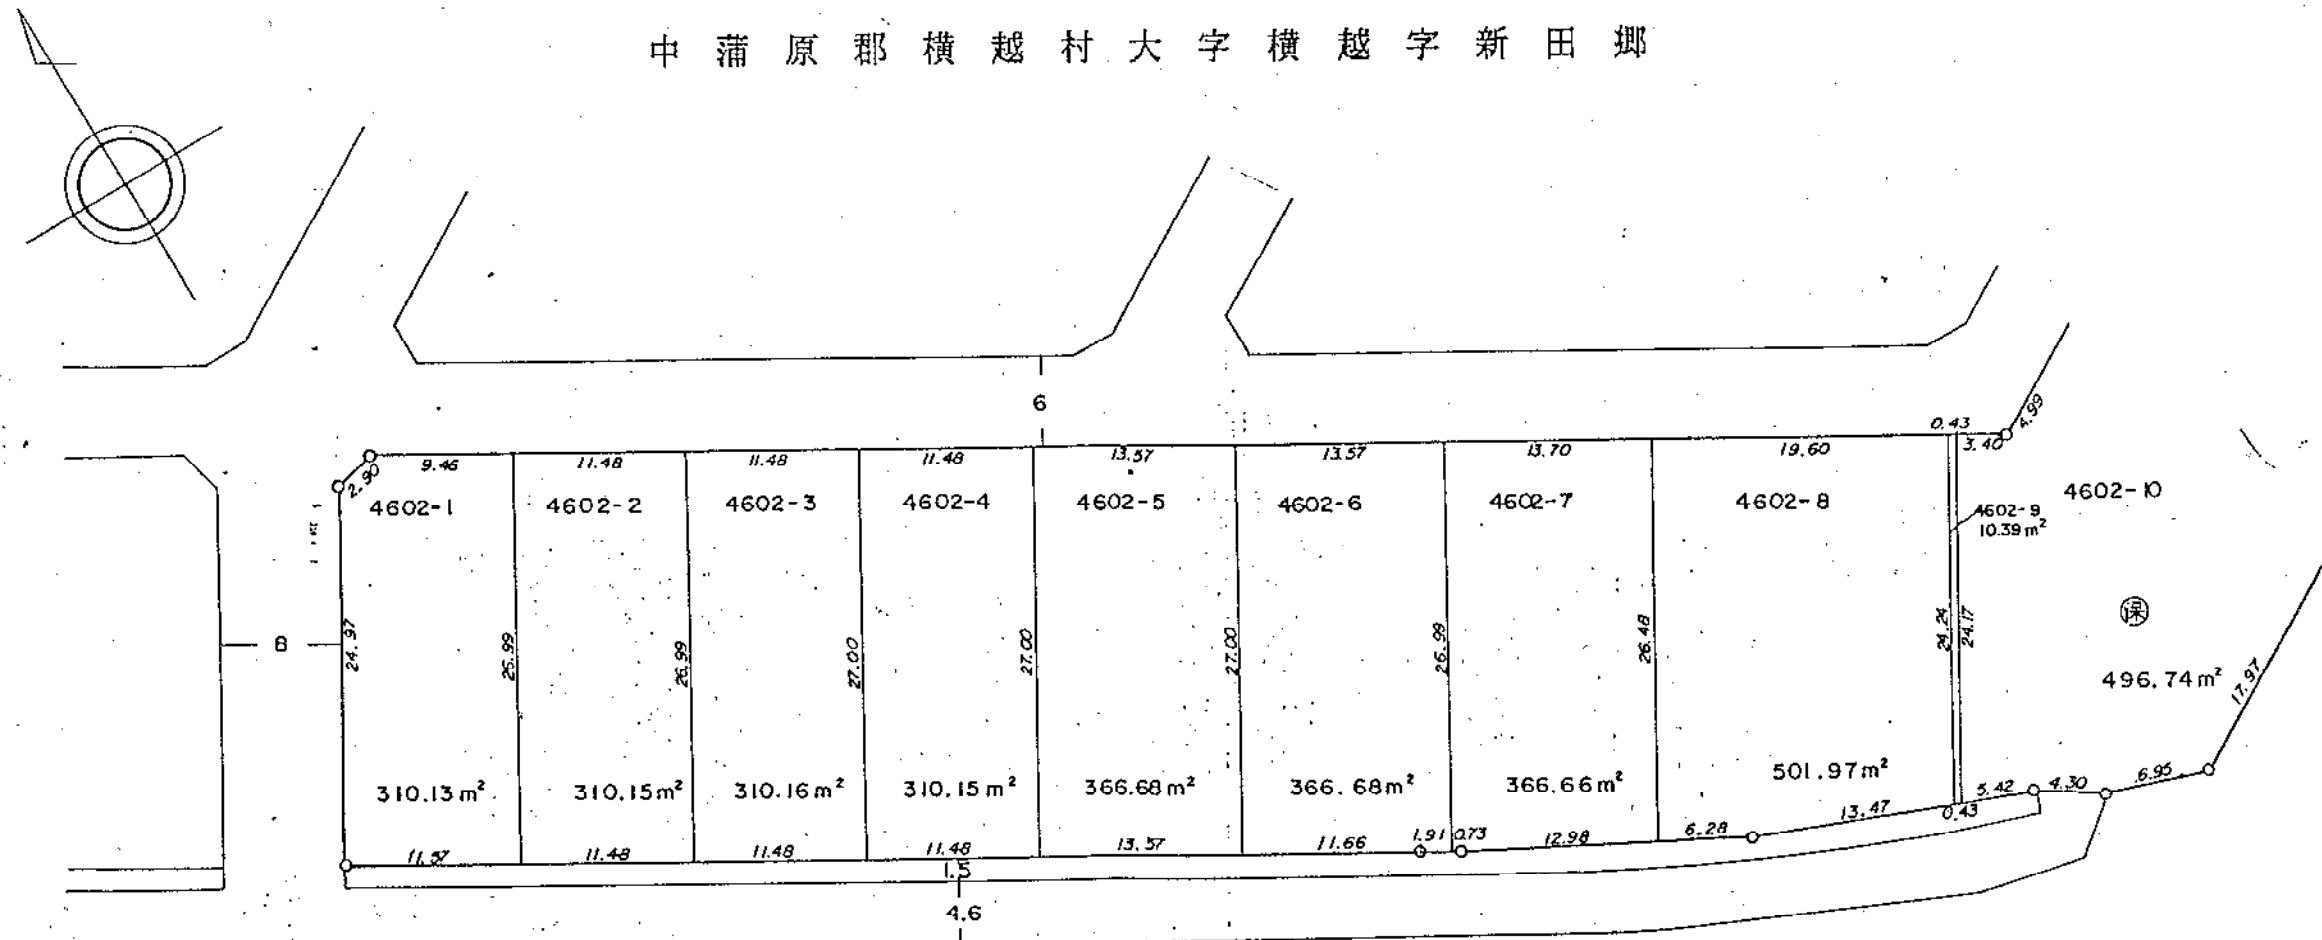



凡	例
換 地 地 番	4602-1
換 地 地 積	310.13 m ²
保 留 地	保
が貴殿の換地(土地)です。	

横越中央土地区画整理組合

22街区換地図

縮尺 1:500 単位 : メートル及び平方メートル

中蒲原郡横越村大字横越字新田郷

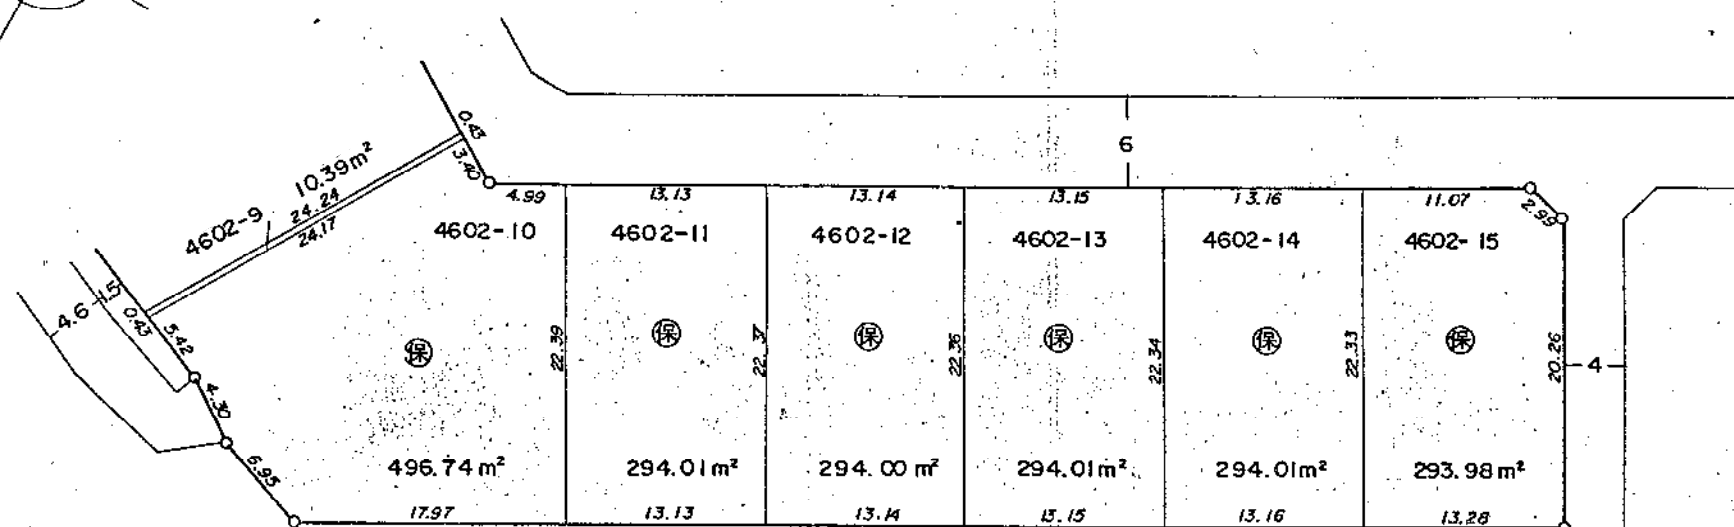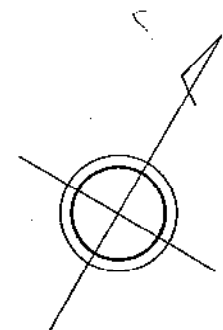

凡	例
換地地番	4602-15
換地地積	293.98 m²
保留地	保
が貴殿の換地(土地)です。	

平成元年3月

横越中央土地区画整理組合