
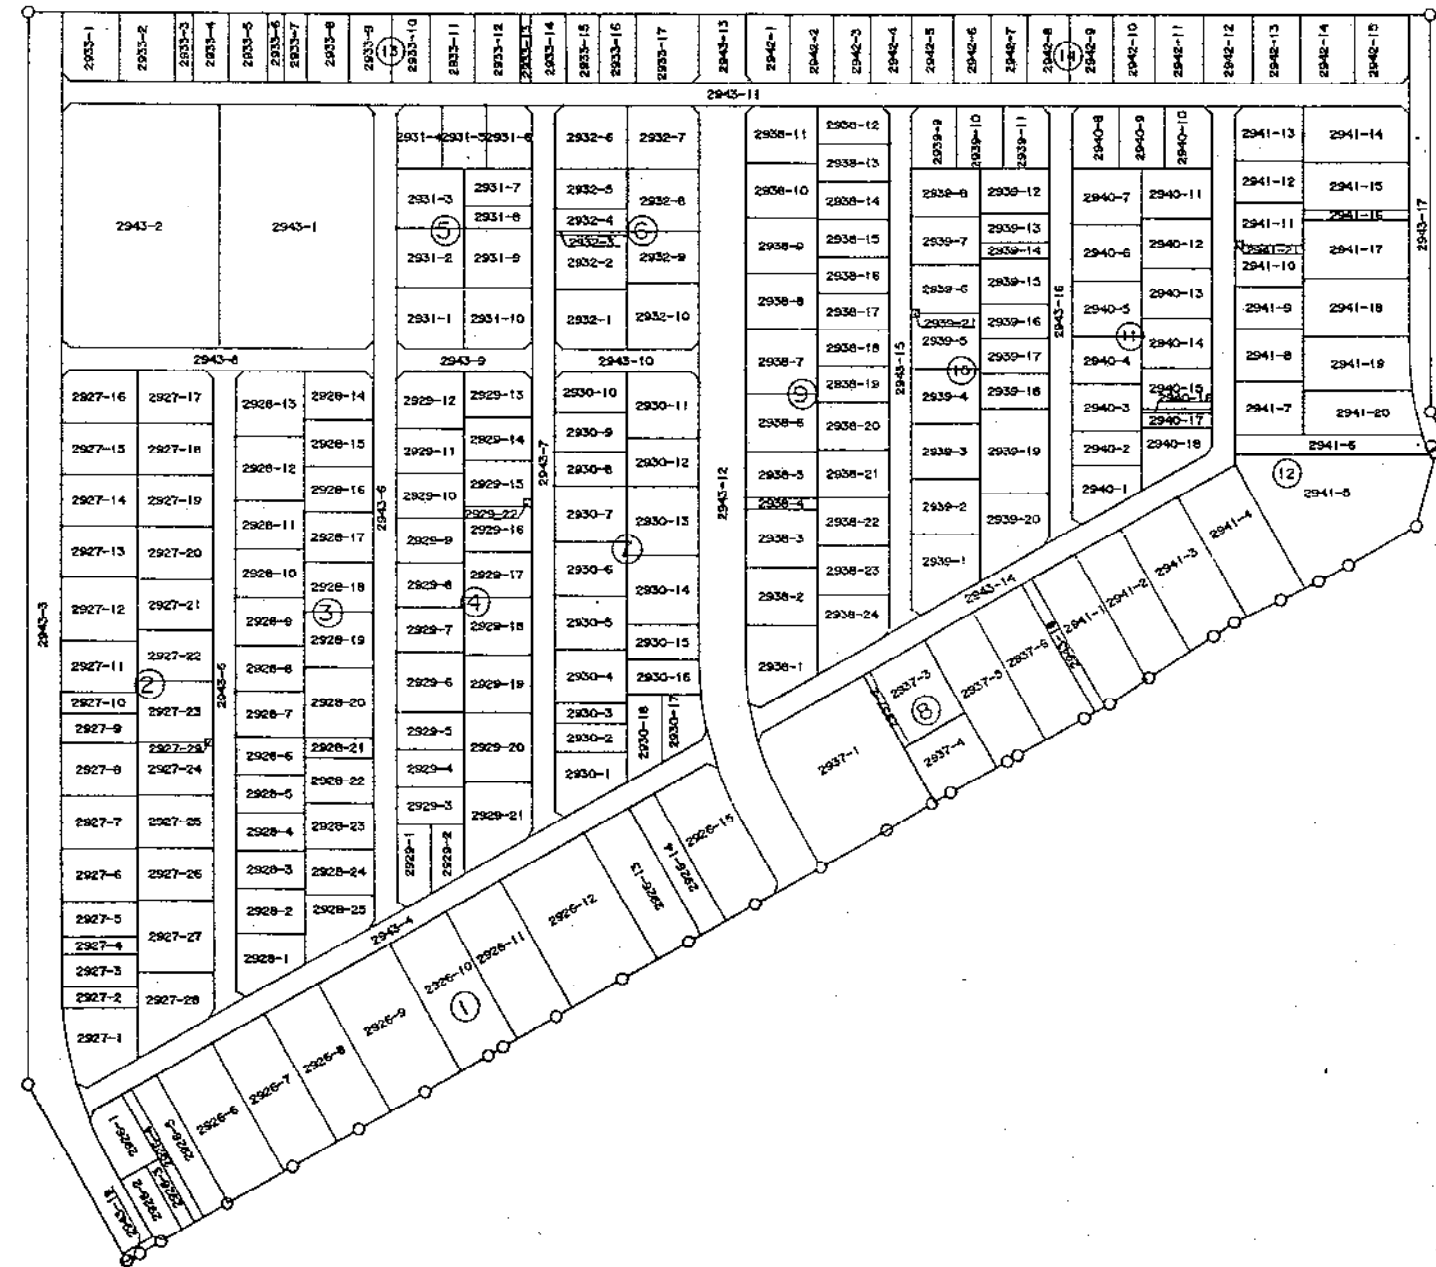


案内図

縮尺 1 : 2,000

(新潟県中蒲原郡横越村大字横越字茜ヶ丘)

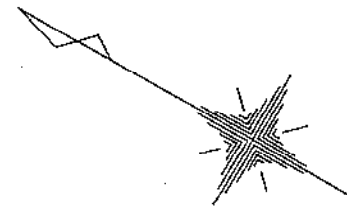

凡	例
施行地区界	—○—
街区番号	①
	が貸殿の換地(土地)です。

平成6年8月


横越西土地区画整理組合

I 街区換地図

縮尺 1:500

単位 : メートル及び平方メートル

平成6年8月

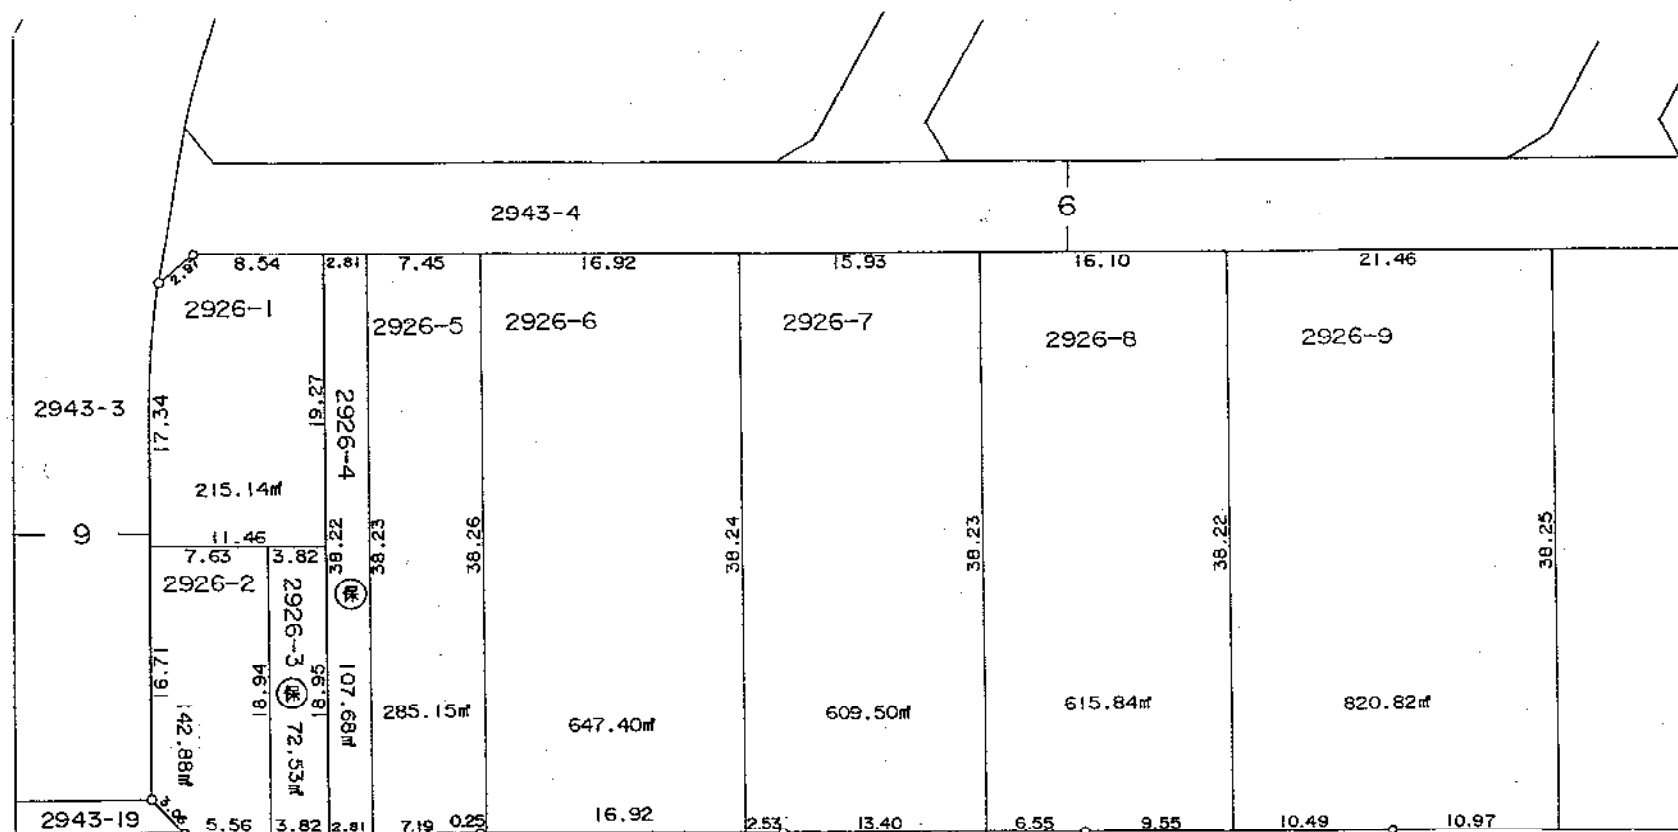


凡	例
換 地 地 番	2926-1
換 地 地 積	215.14 ㎡
保 留 地	保
が貴殿の換地(土地)です。	

横越西土地区画整理組合

Ⅰ 街区換地図

縮尺 1:500 単位 : メートル及び平方メートル

平成6年8月

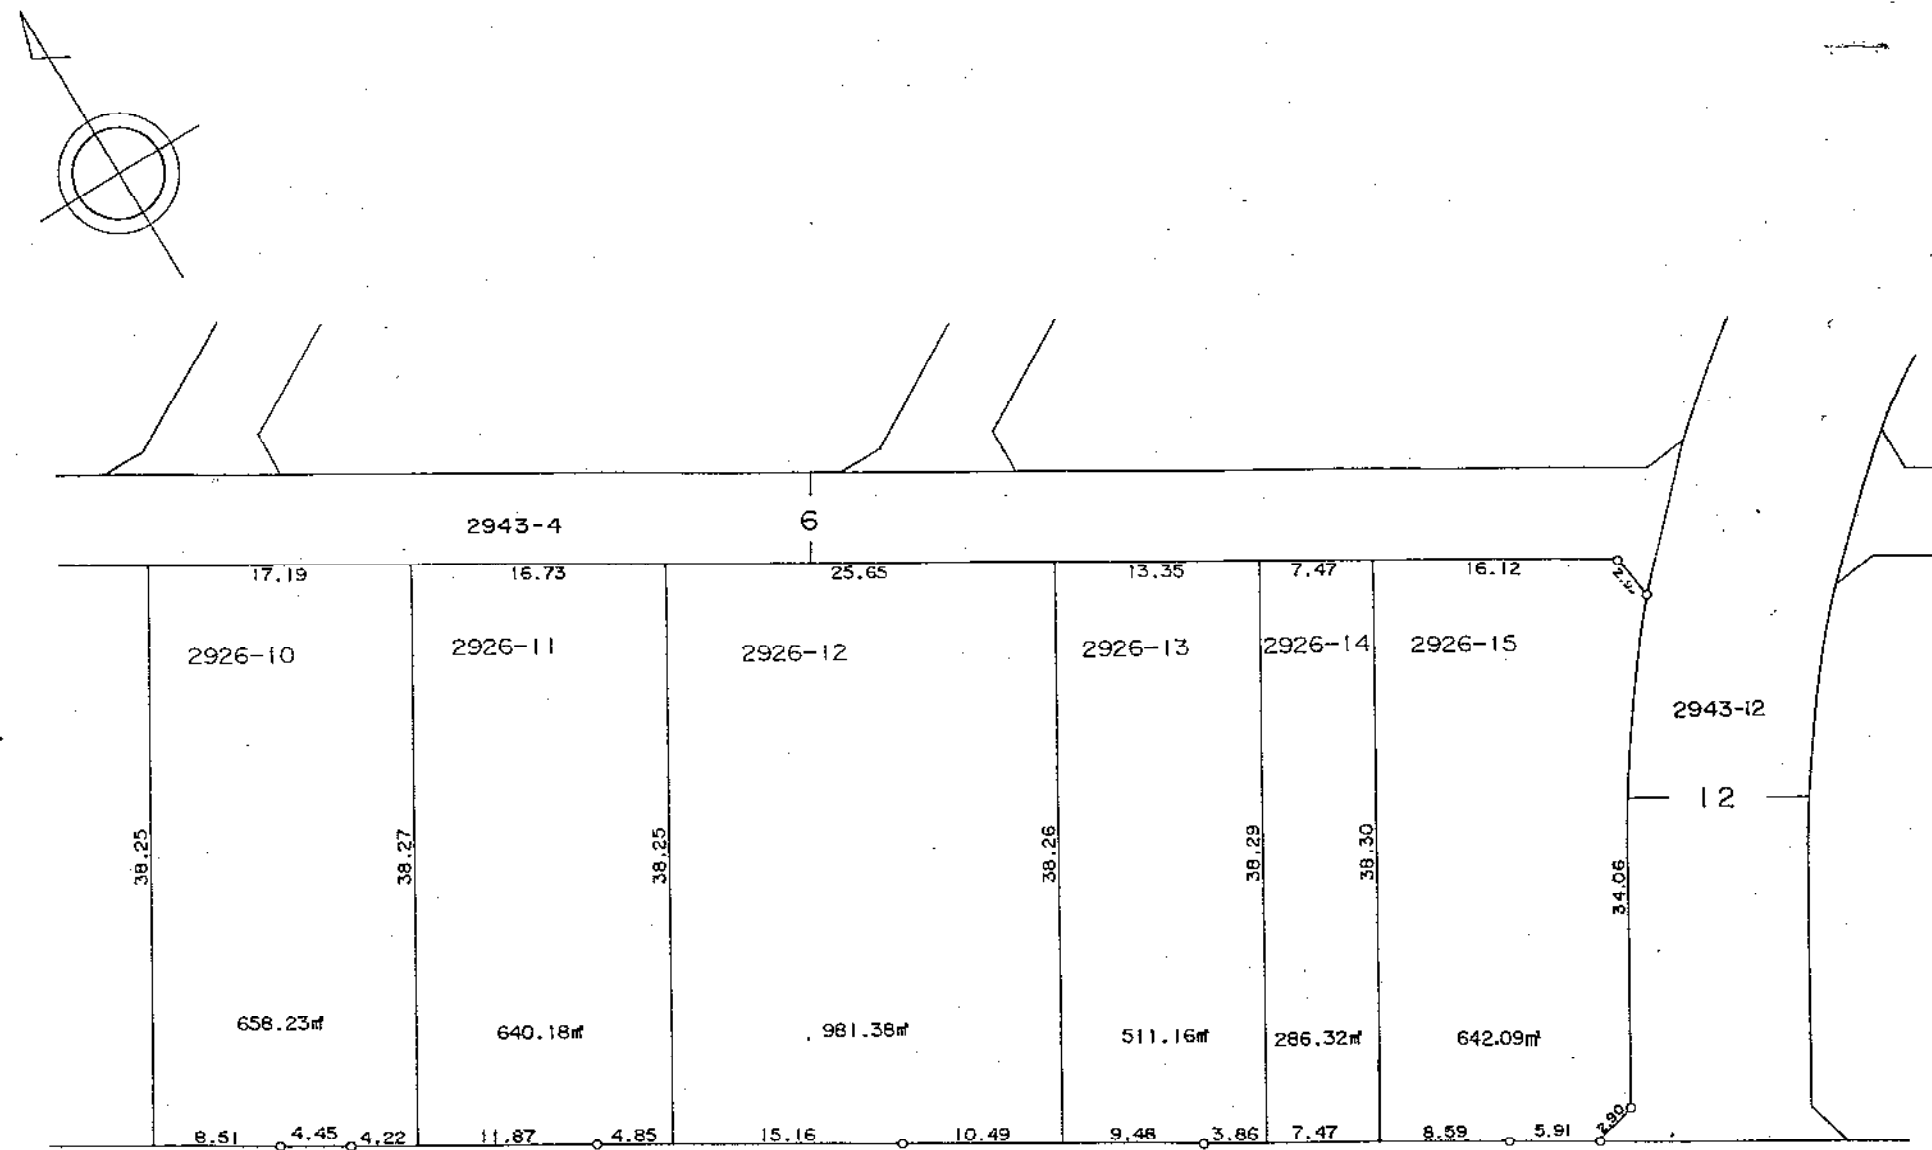


凡	例
換地地番	2926-10
換地地積	658.23㎡
保留地	保
が貴殿の換地(土地)です。	

横越西土地区画整理組合

2 街区換地図

縮尺 1:500 単位 : メートル及び平方メートル

平成6年8月

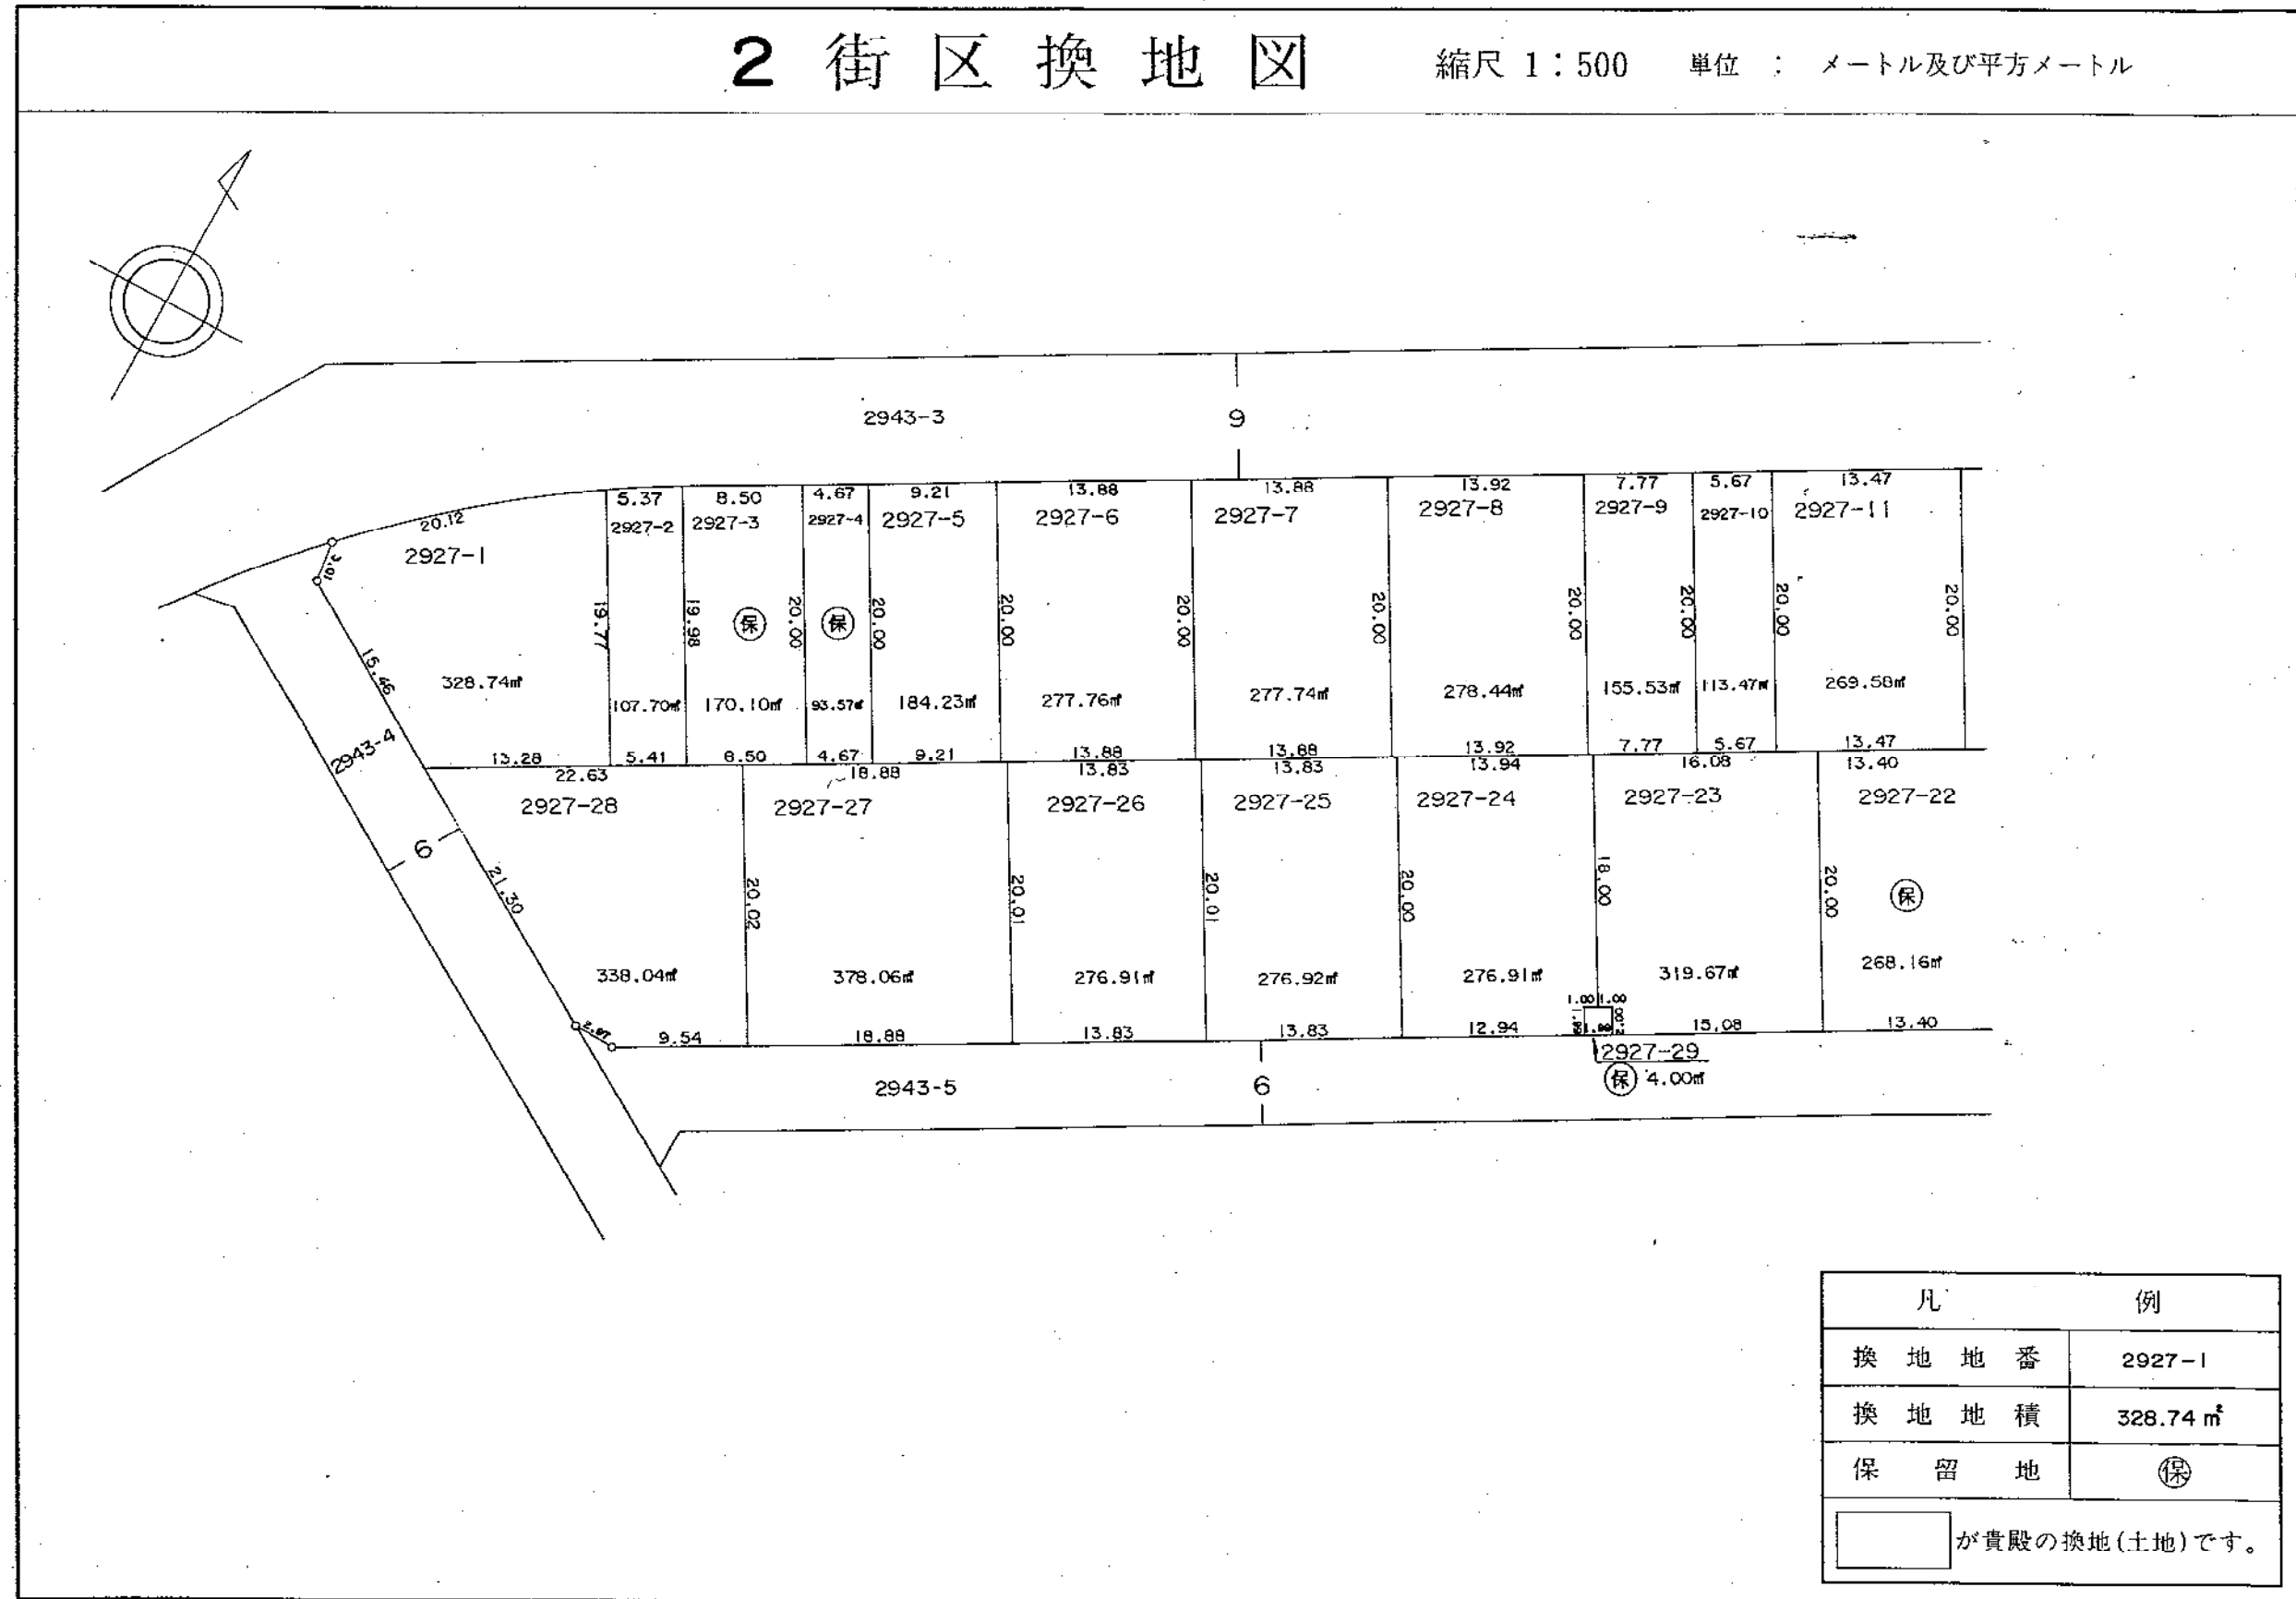



横越西土地区画整理組合

2 街区換地図

縮尺 1 : 500

単位 : メートル及び平方メートル

平成6年8月

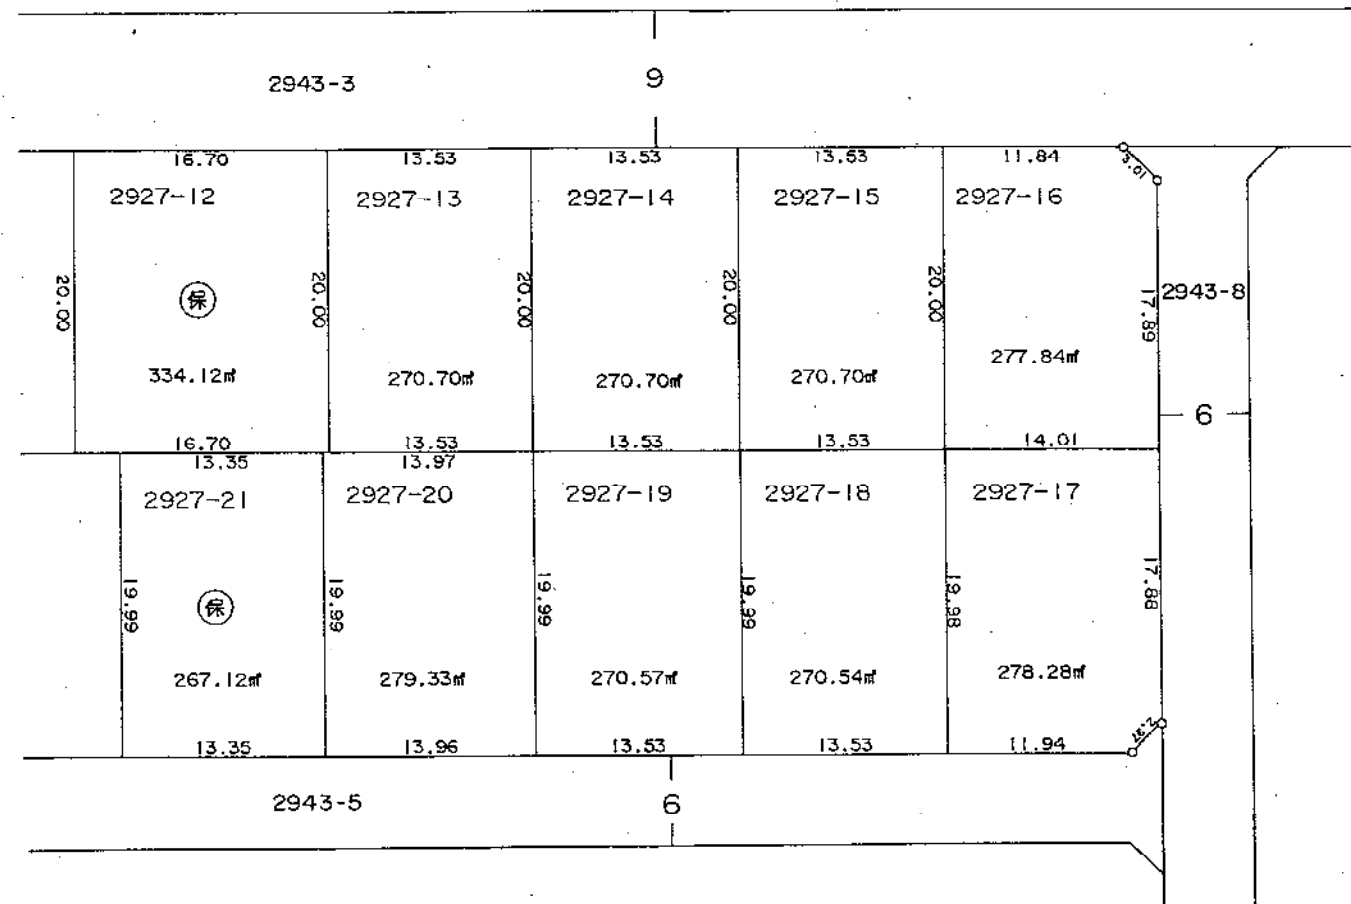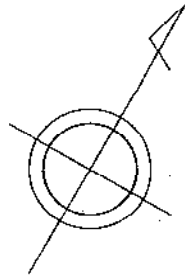


凡	例
換 地 地 番	2927-12
換 地 地 積	334.12 m²
保 留 地	保
が貴殿の換地(土地)です。	

横越西土地区画整理組合

3 街区換地図

縮尺 1:500 単位 : メートル及び平方メートル

平成6年8月

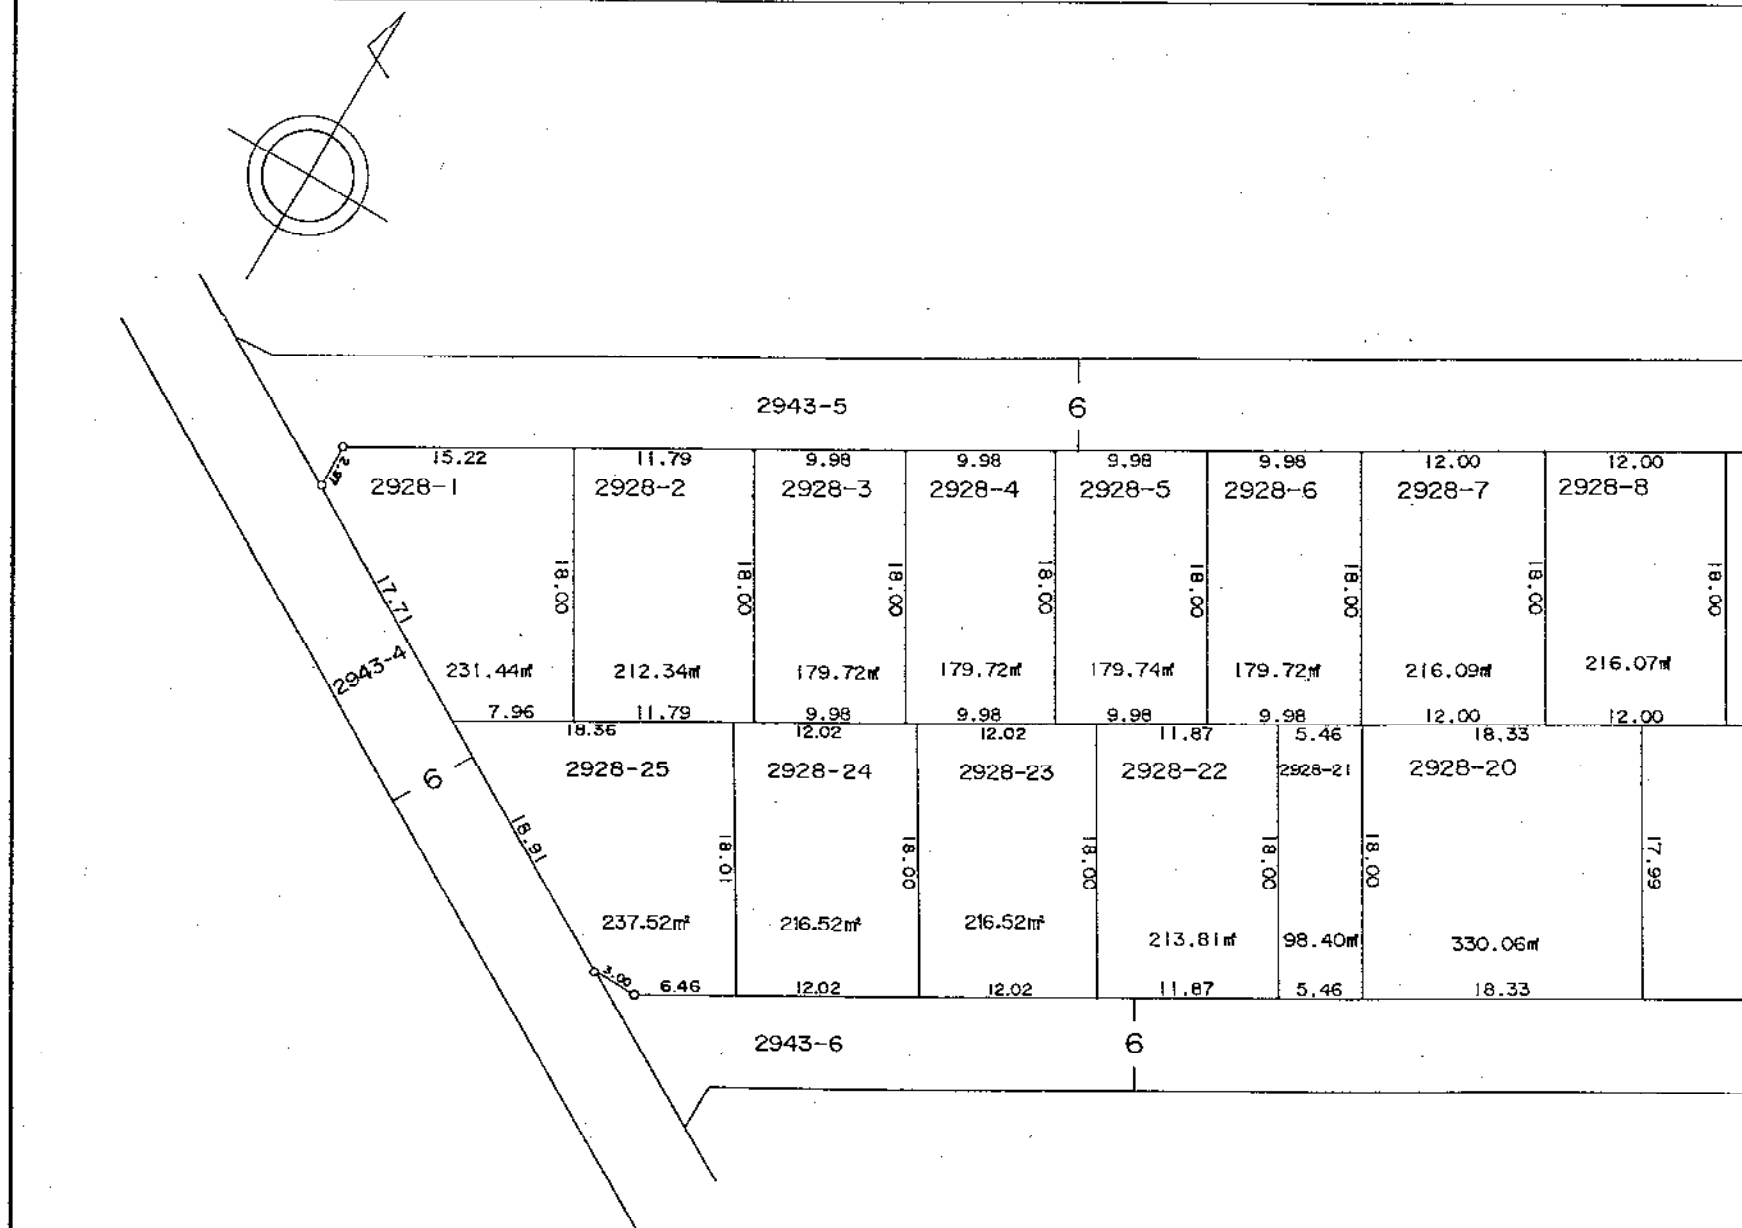



凡	例
換地地番	2928-1
換地地積	231.44 m ²
保留地	保
が貴殿の換地(土地)です。	

横越西土地区画整理組合

3 街区換地図

縮尺 1 : 500 単位 : メートル及び平方メートル

平成6年8月

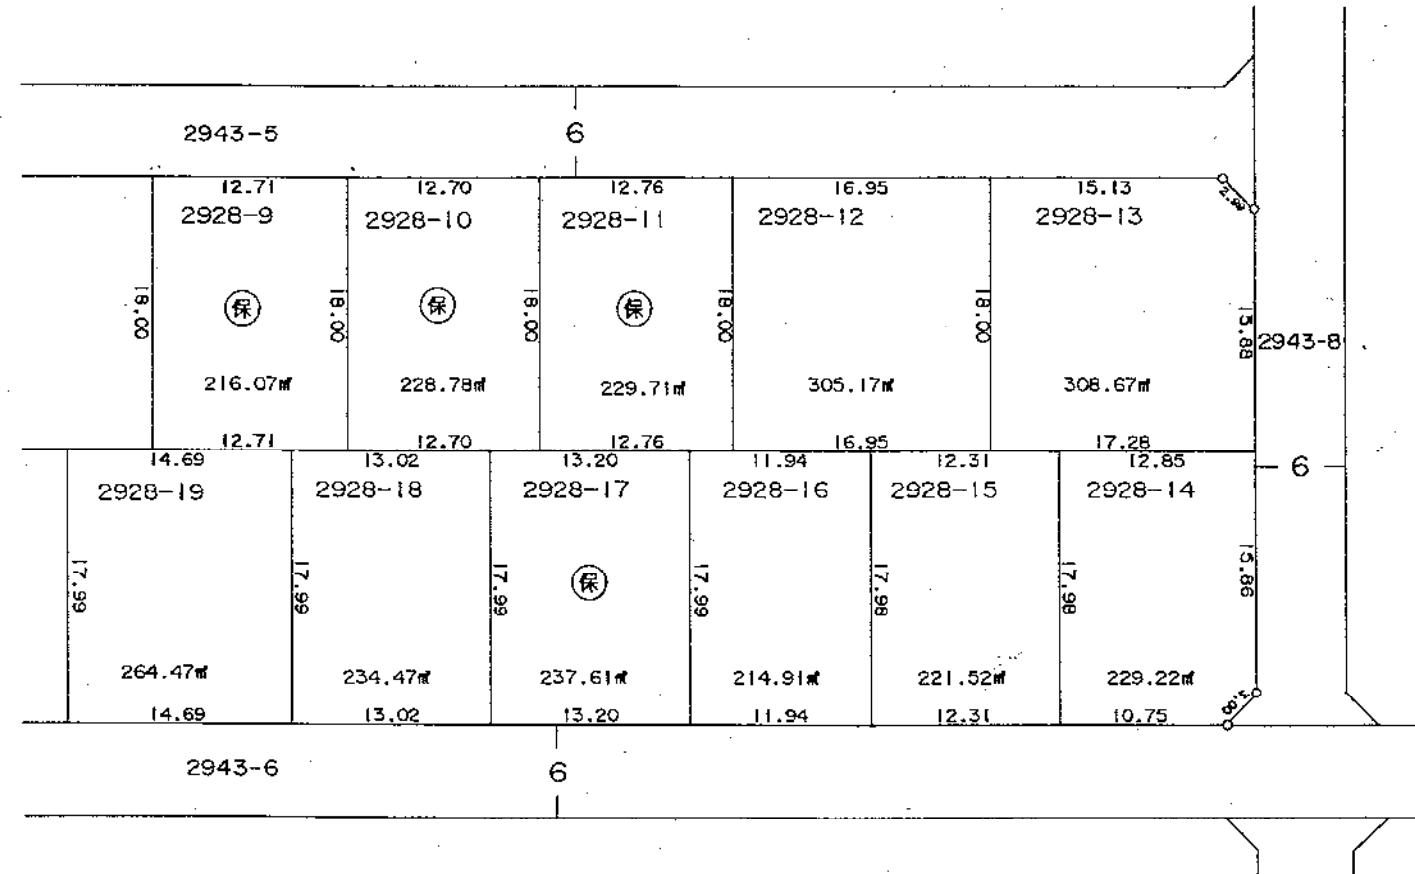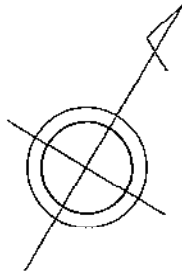

凡	例
換地地番	2928-9
換地地積	216.07㎡
保留地	保
が貴殿の換地(土地)です。	


横越西土地区画整理組合

4 街区換地図

縮尺 1 : 500

単位 : メートル及び平方メートル

平成6年8月

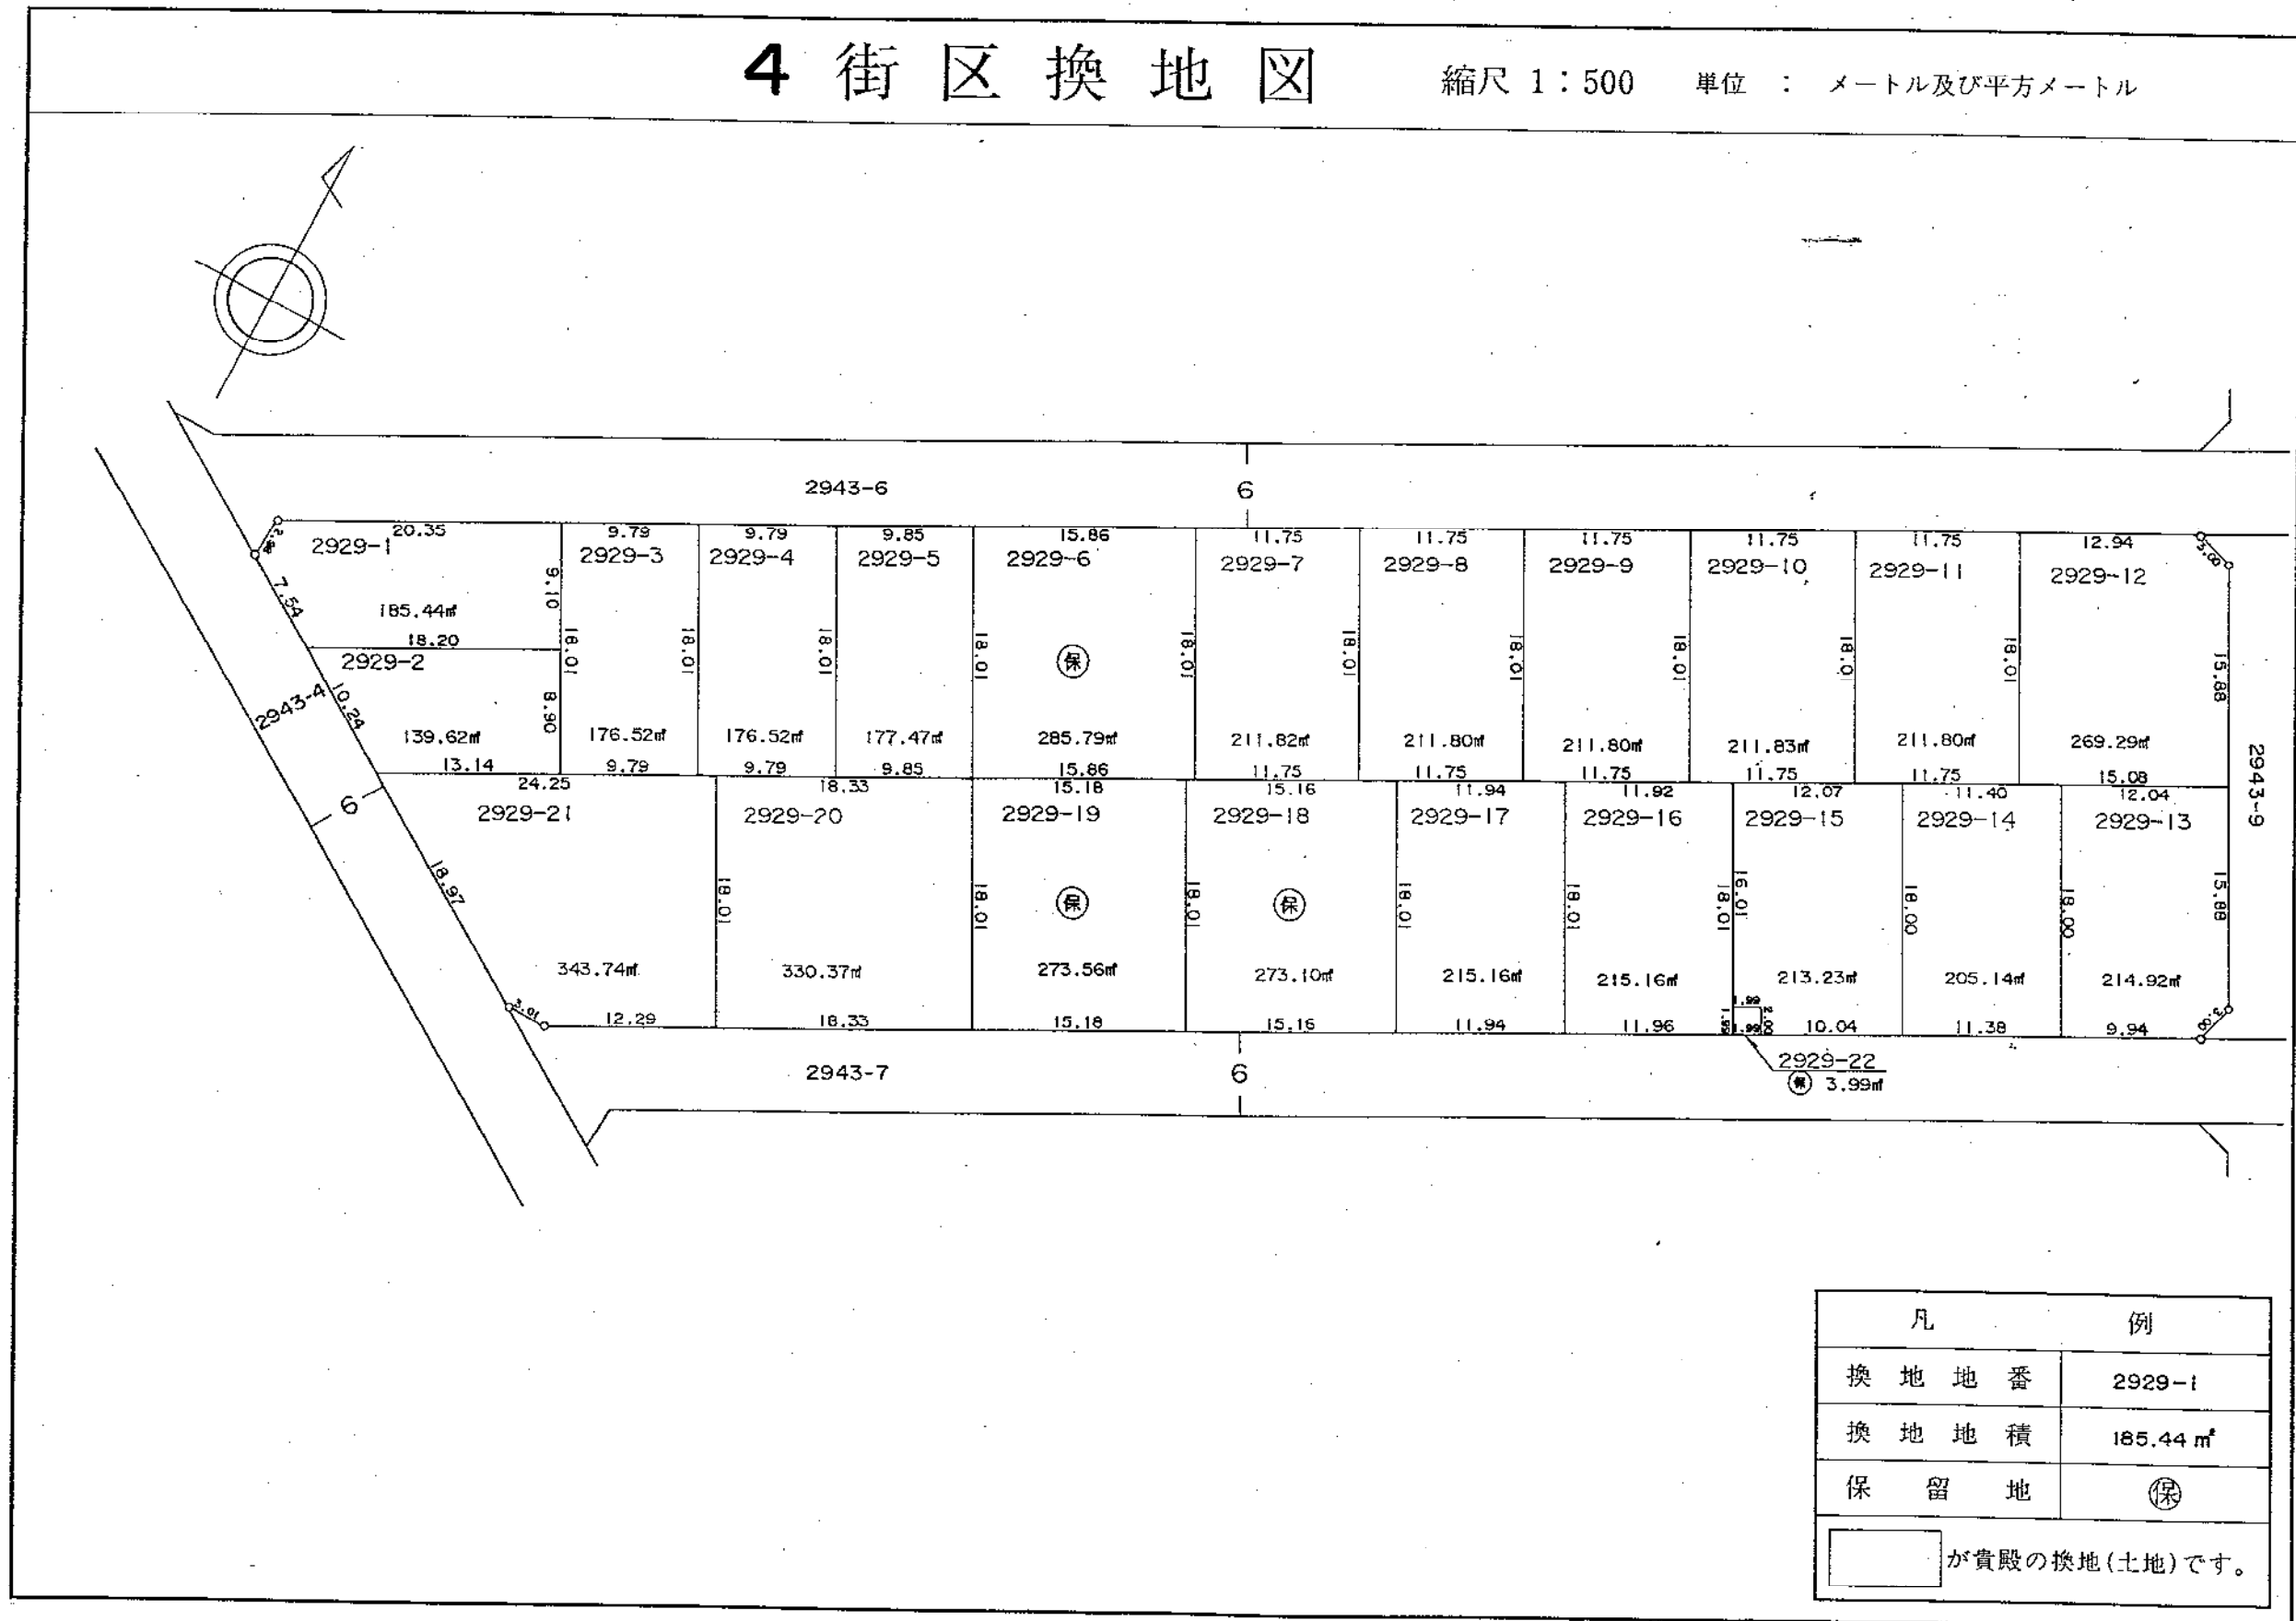



横越西土地区画整理組合

5 街区換地図

縮尺 1:500

単位 : メートル及び平方メートル

平成6年8月

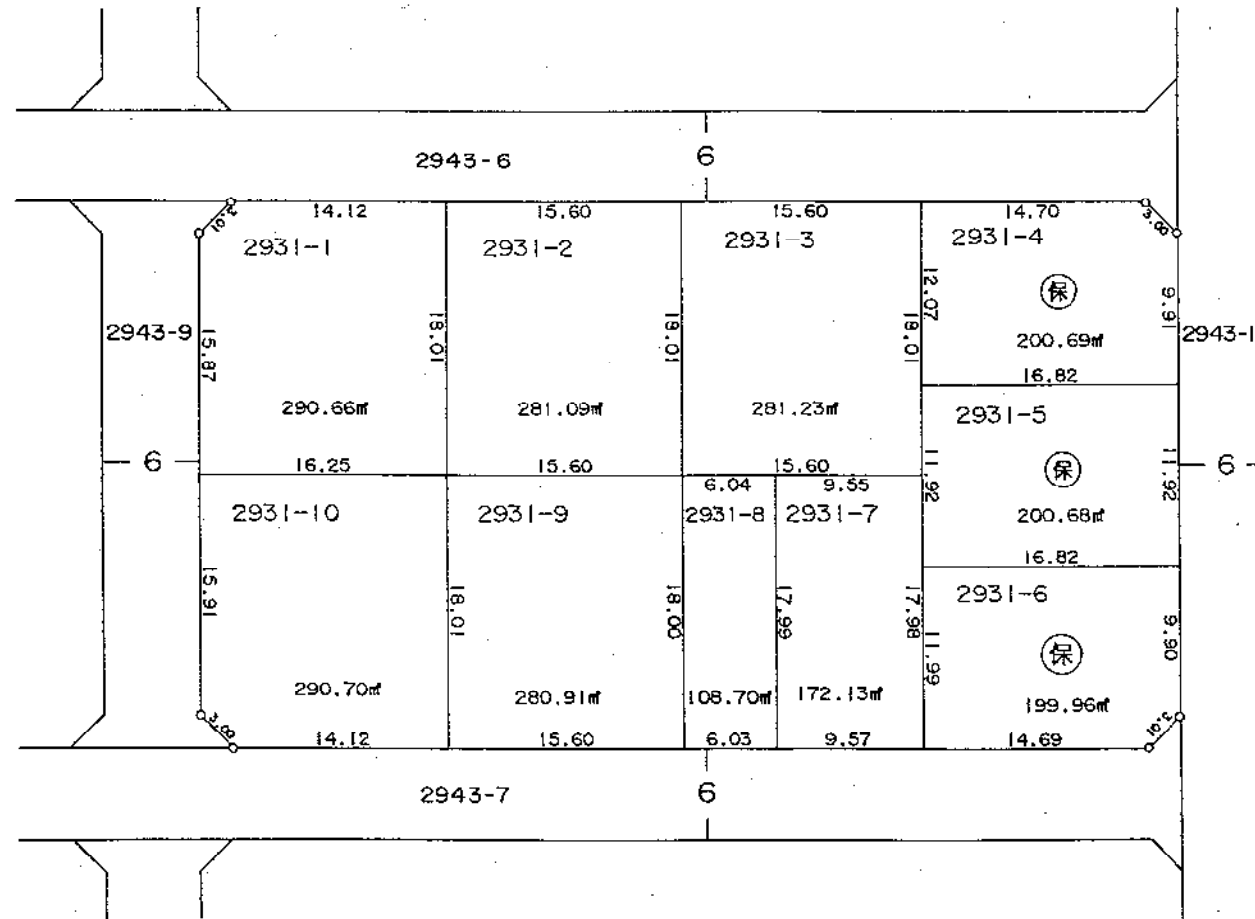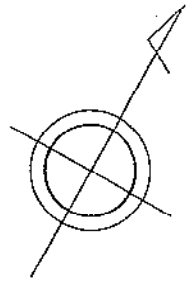



凡	例
換地地番	2931-1
換地地積	290.66 m ²
保留地	保
が貴殿の換地(土地)です。	

横越西土地区画整理組合

6 街区換地図

縮尺 1:500 単位 : メートル及び平方メートル

平成6年8月

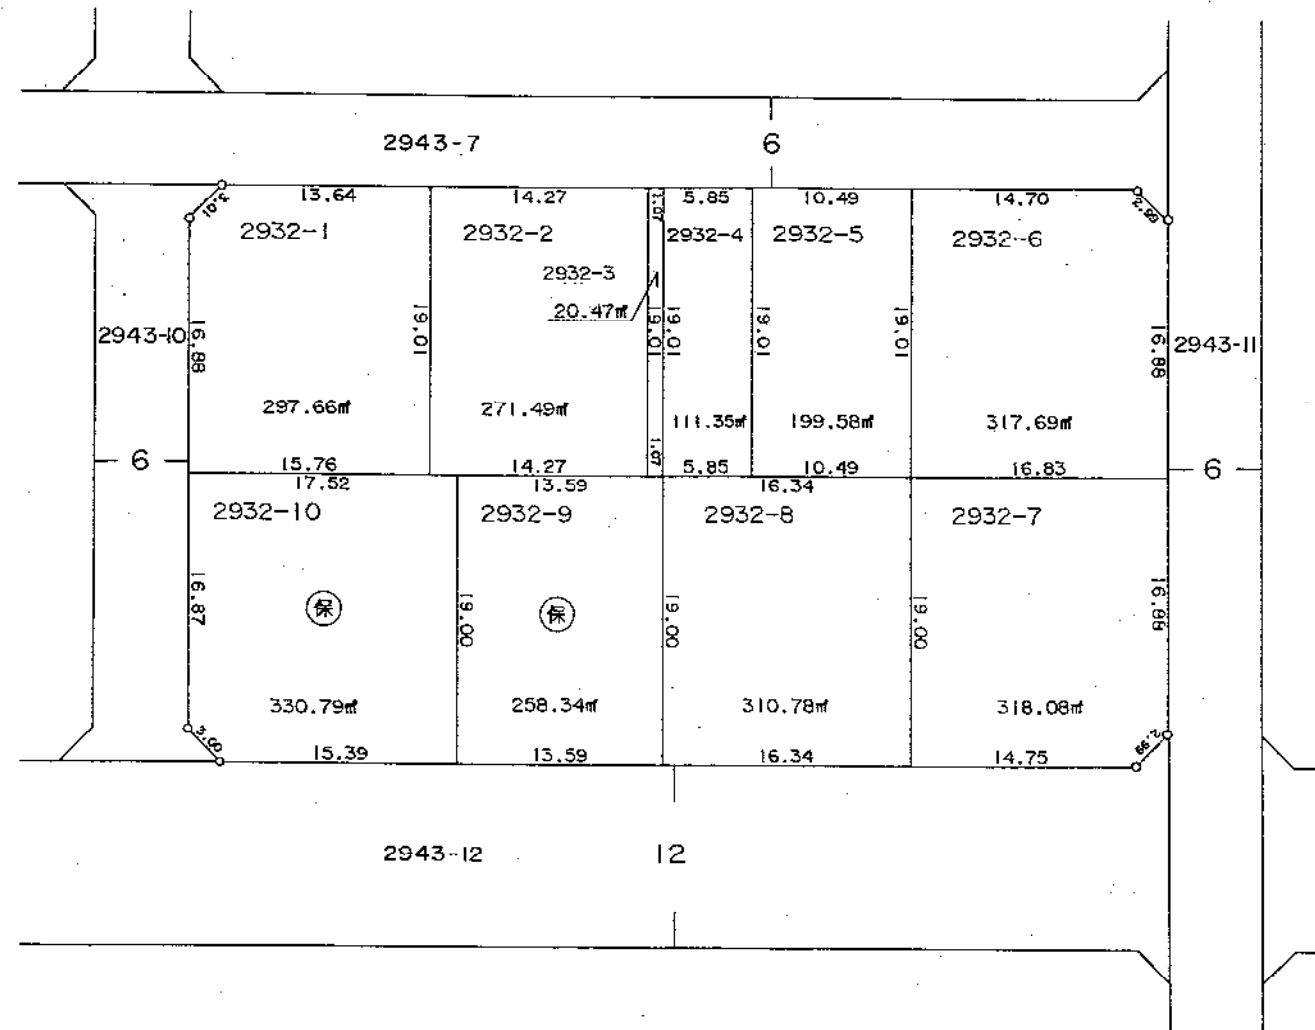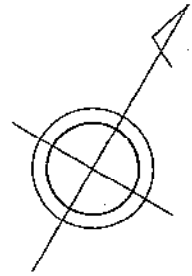


凡	例
換地地番	2932-1
換地地積	297.66 ㎡
保留地	保
が貴殿の換地(土地)です。	

横越西土地区画整理組合

7 街区換地図

縮尺 1:500 単位 : メートル及び平方メートル

平成6年8月

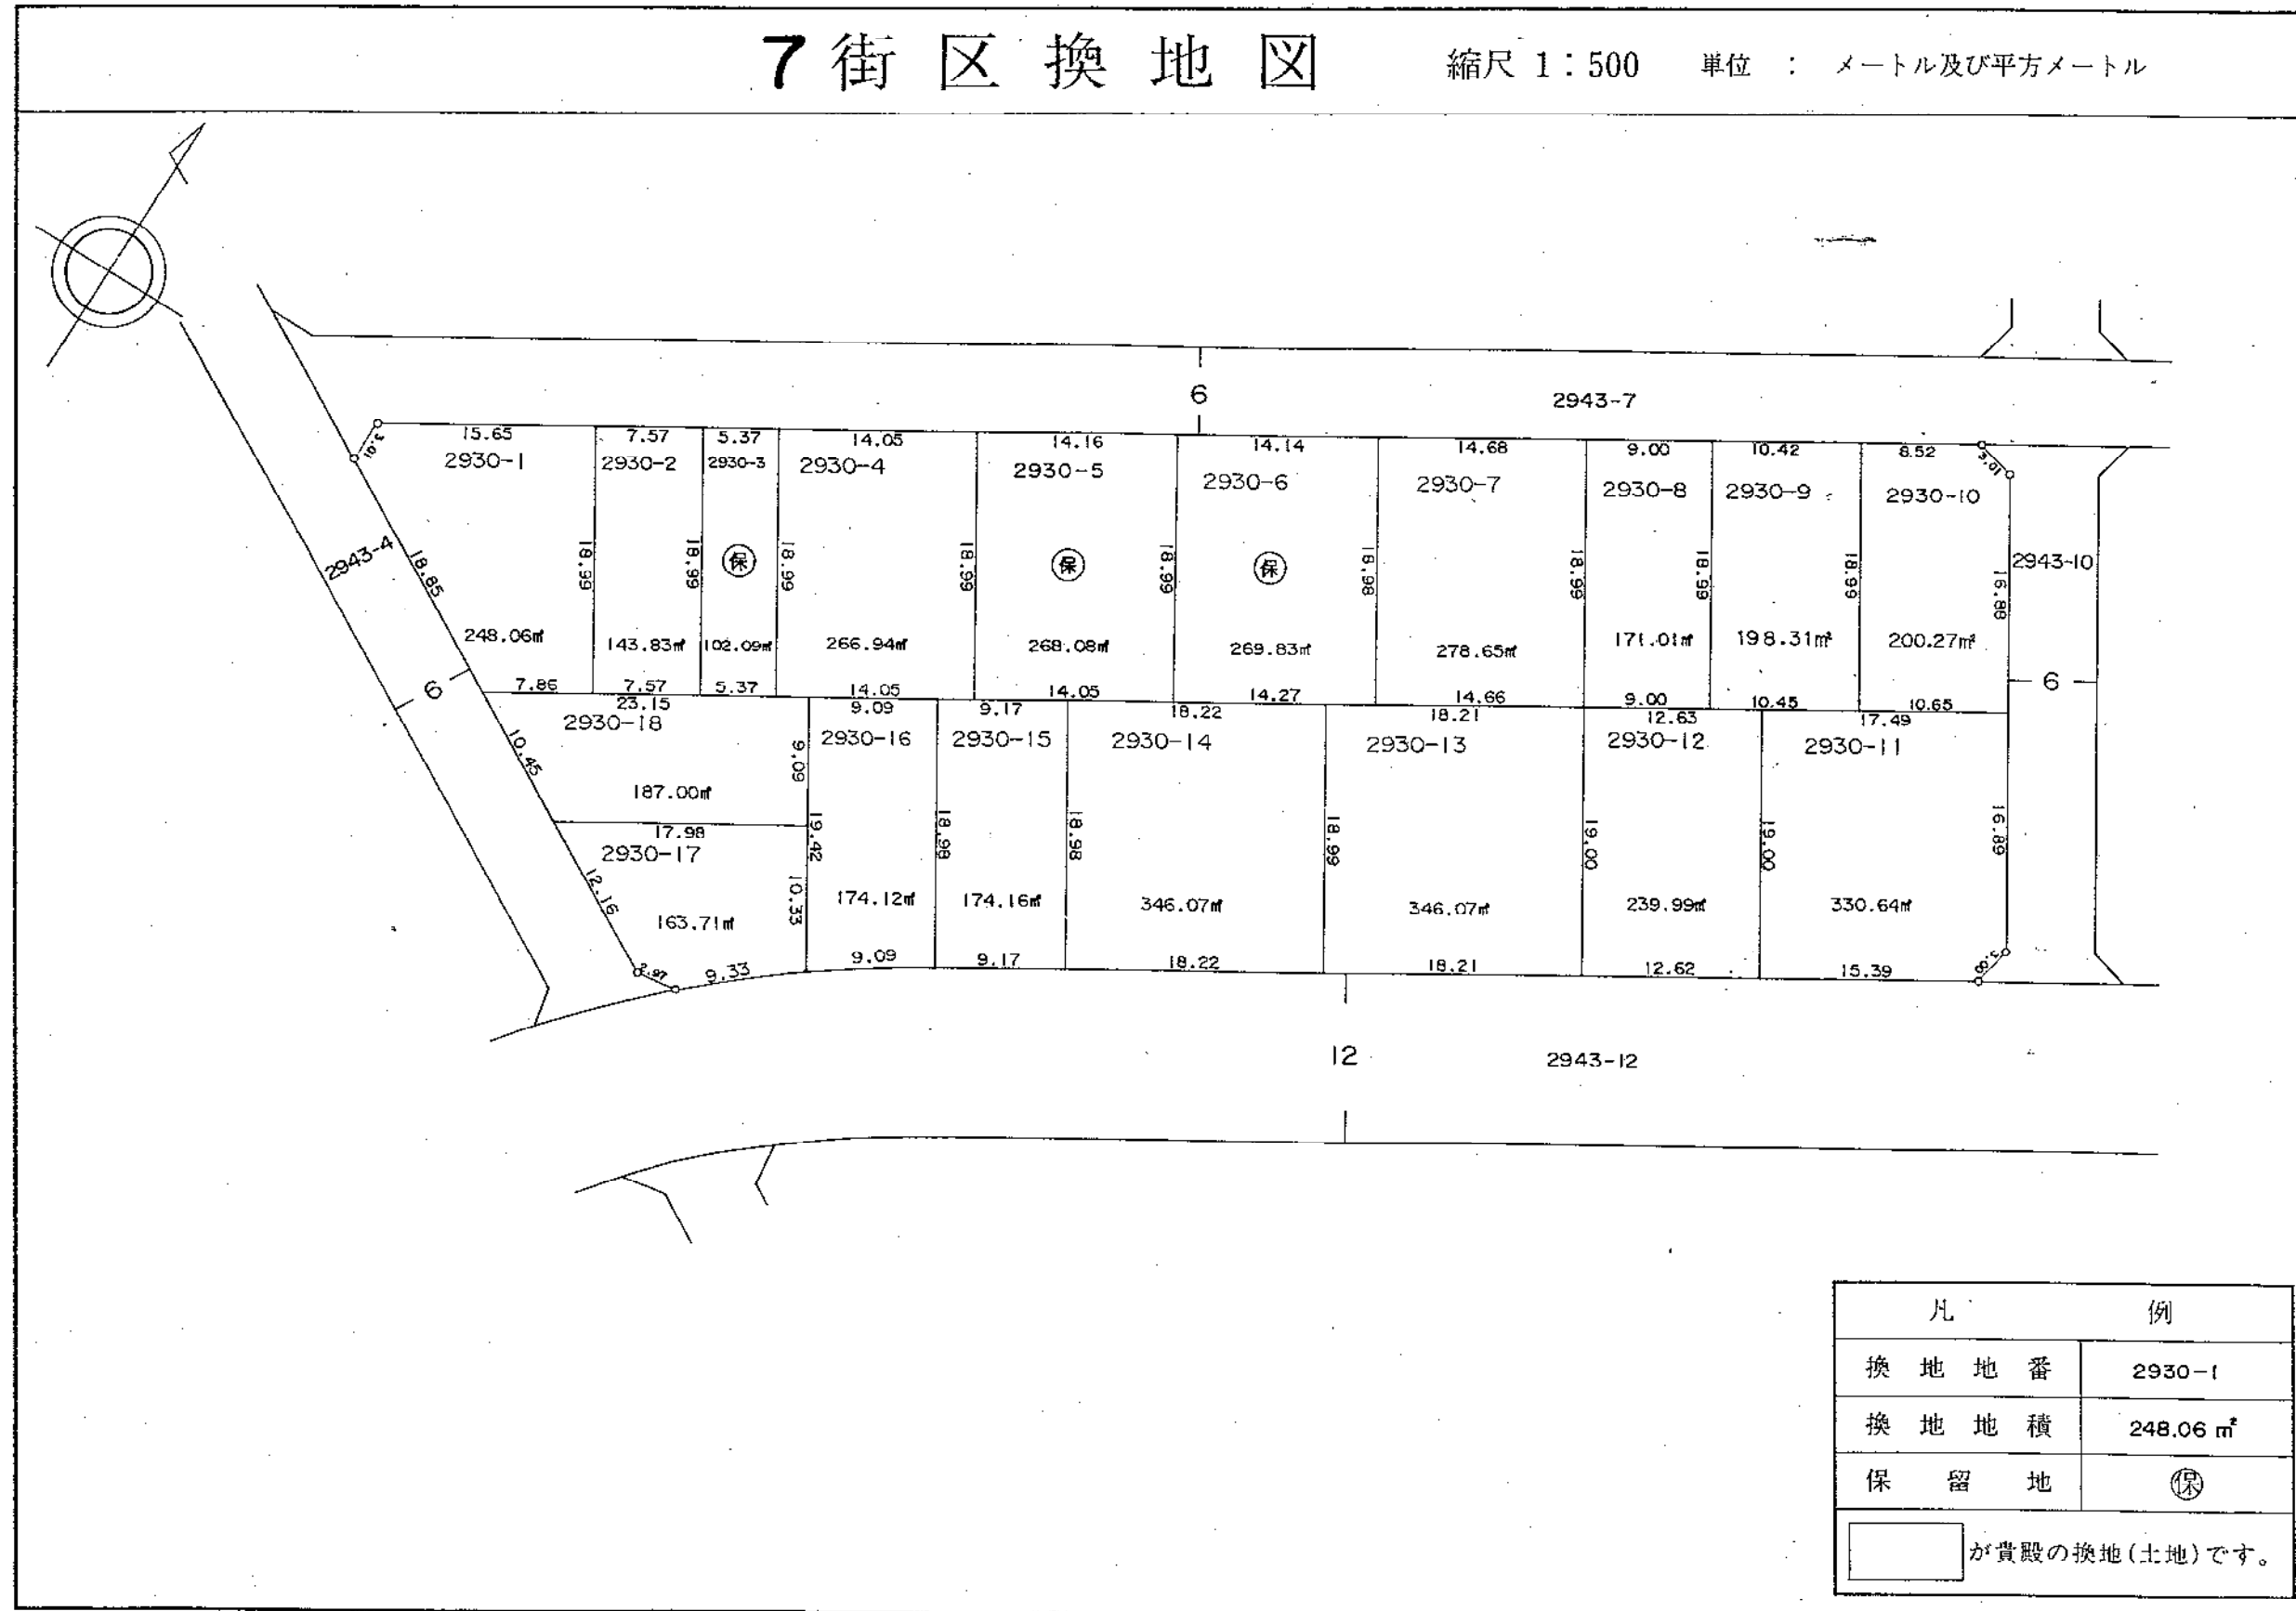


横越西土地区画整理組合

8 街区換地図

縮尺 1 : 500 単位 : メートル及び平方メートル

平成6年8月

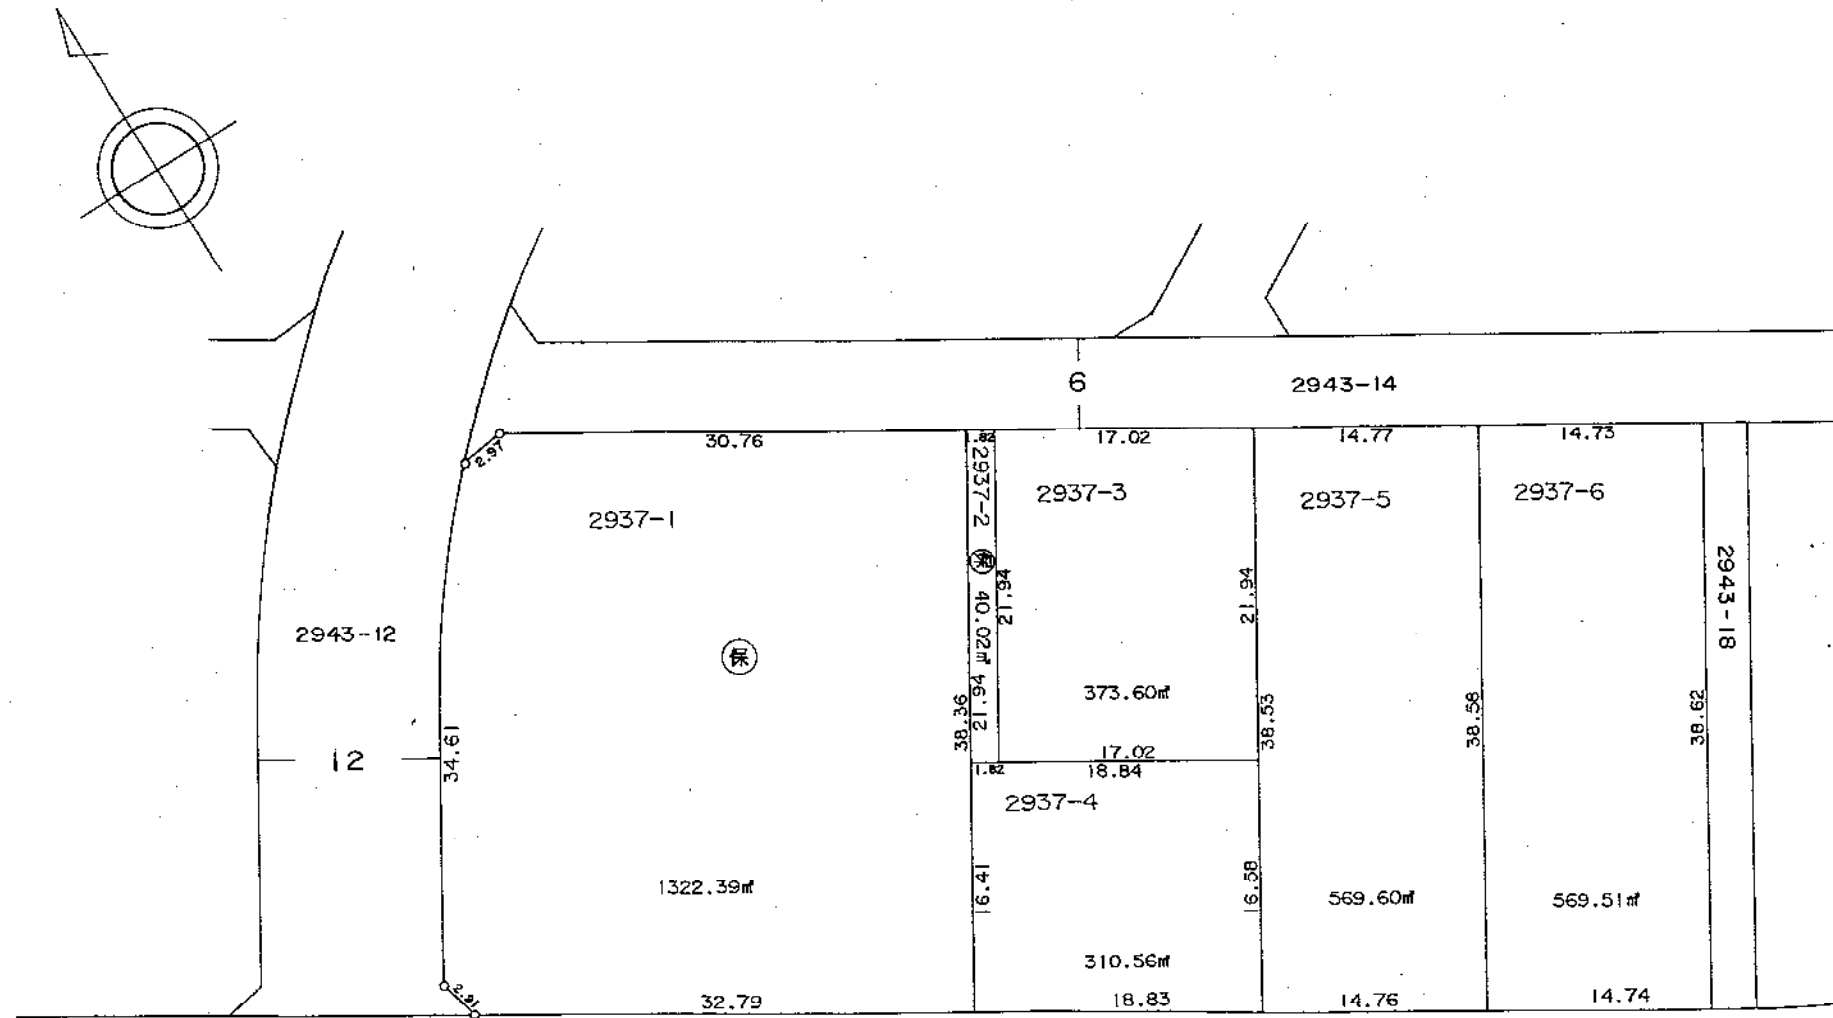


凡	例
換 地 地 番	2937-1
換 地 地 積	1322.39 m²
保 留 地	保
が貴殿の換地(土地)です。	

横越西土地区画整理組合

9 街区換地図

縮尺 1:500 単位 : メートル及び平方メートル

平成6年8月

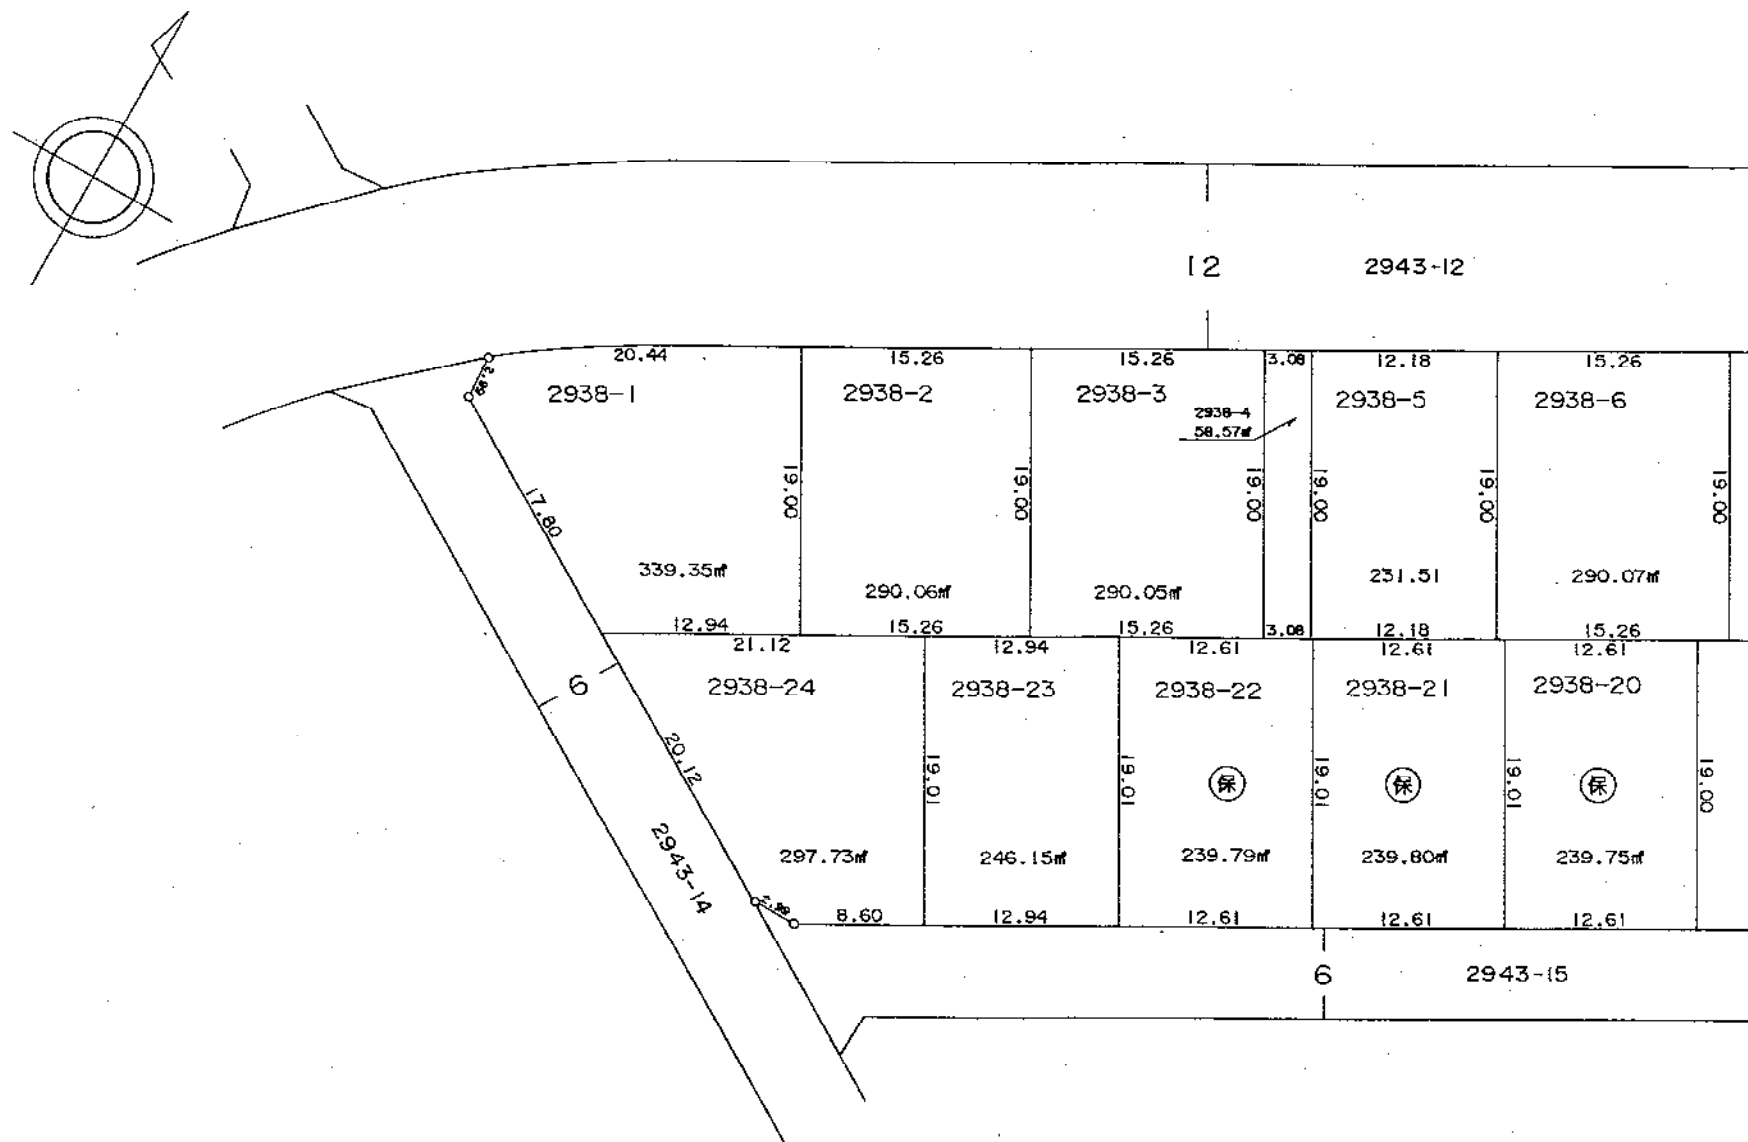



凡	例
換地地番	2938-1
換地地積	339.35㎡
保留地	保
が貴殿の換地(土地)です。	

横越西土地区画整理組合

9 街区換地図

縮尺 1:500 単位 : メートル及び平方メートル

平成6年8月

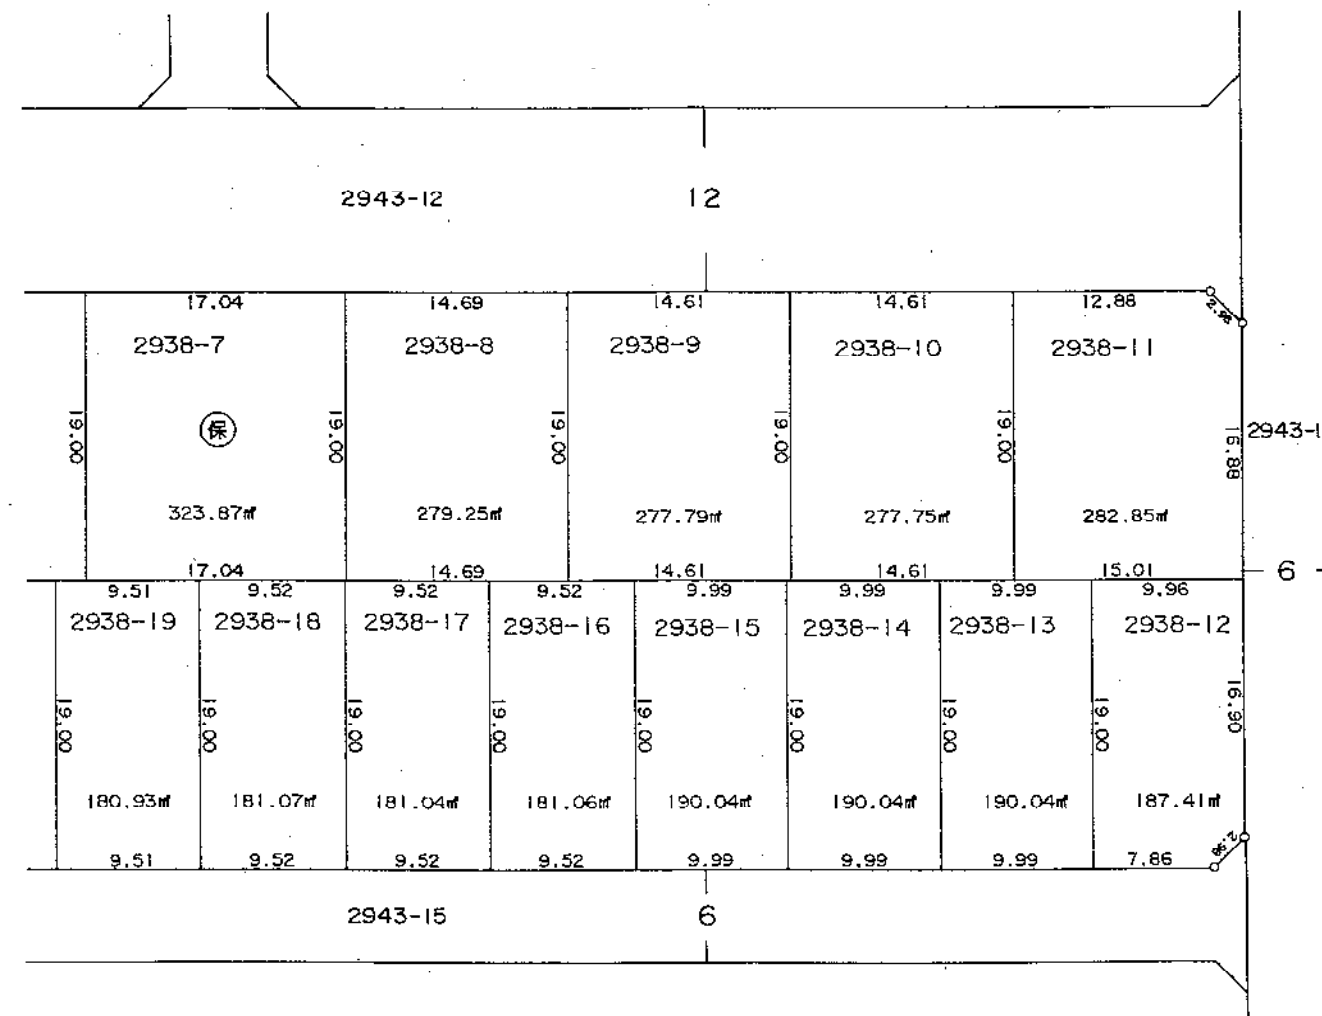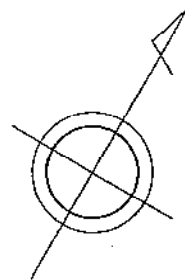


凡	例
換 地 地 番	2938-7
換 地 地 積	323.87 ㎡
保 留 地	保
が貴殿の換地(土地)です。	

横越西土地区画整理組合

10 街区換地図

縮尺 1:500 単位 : メートル及び平方メートル

平成6年8月

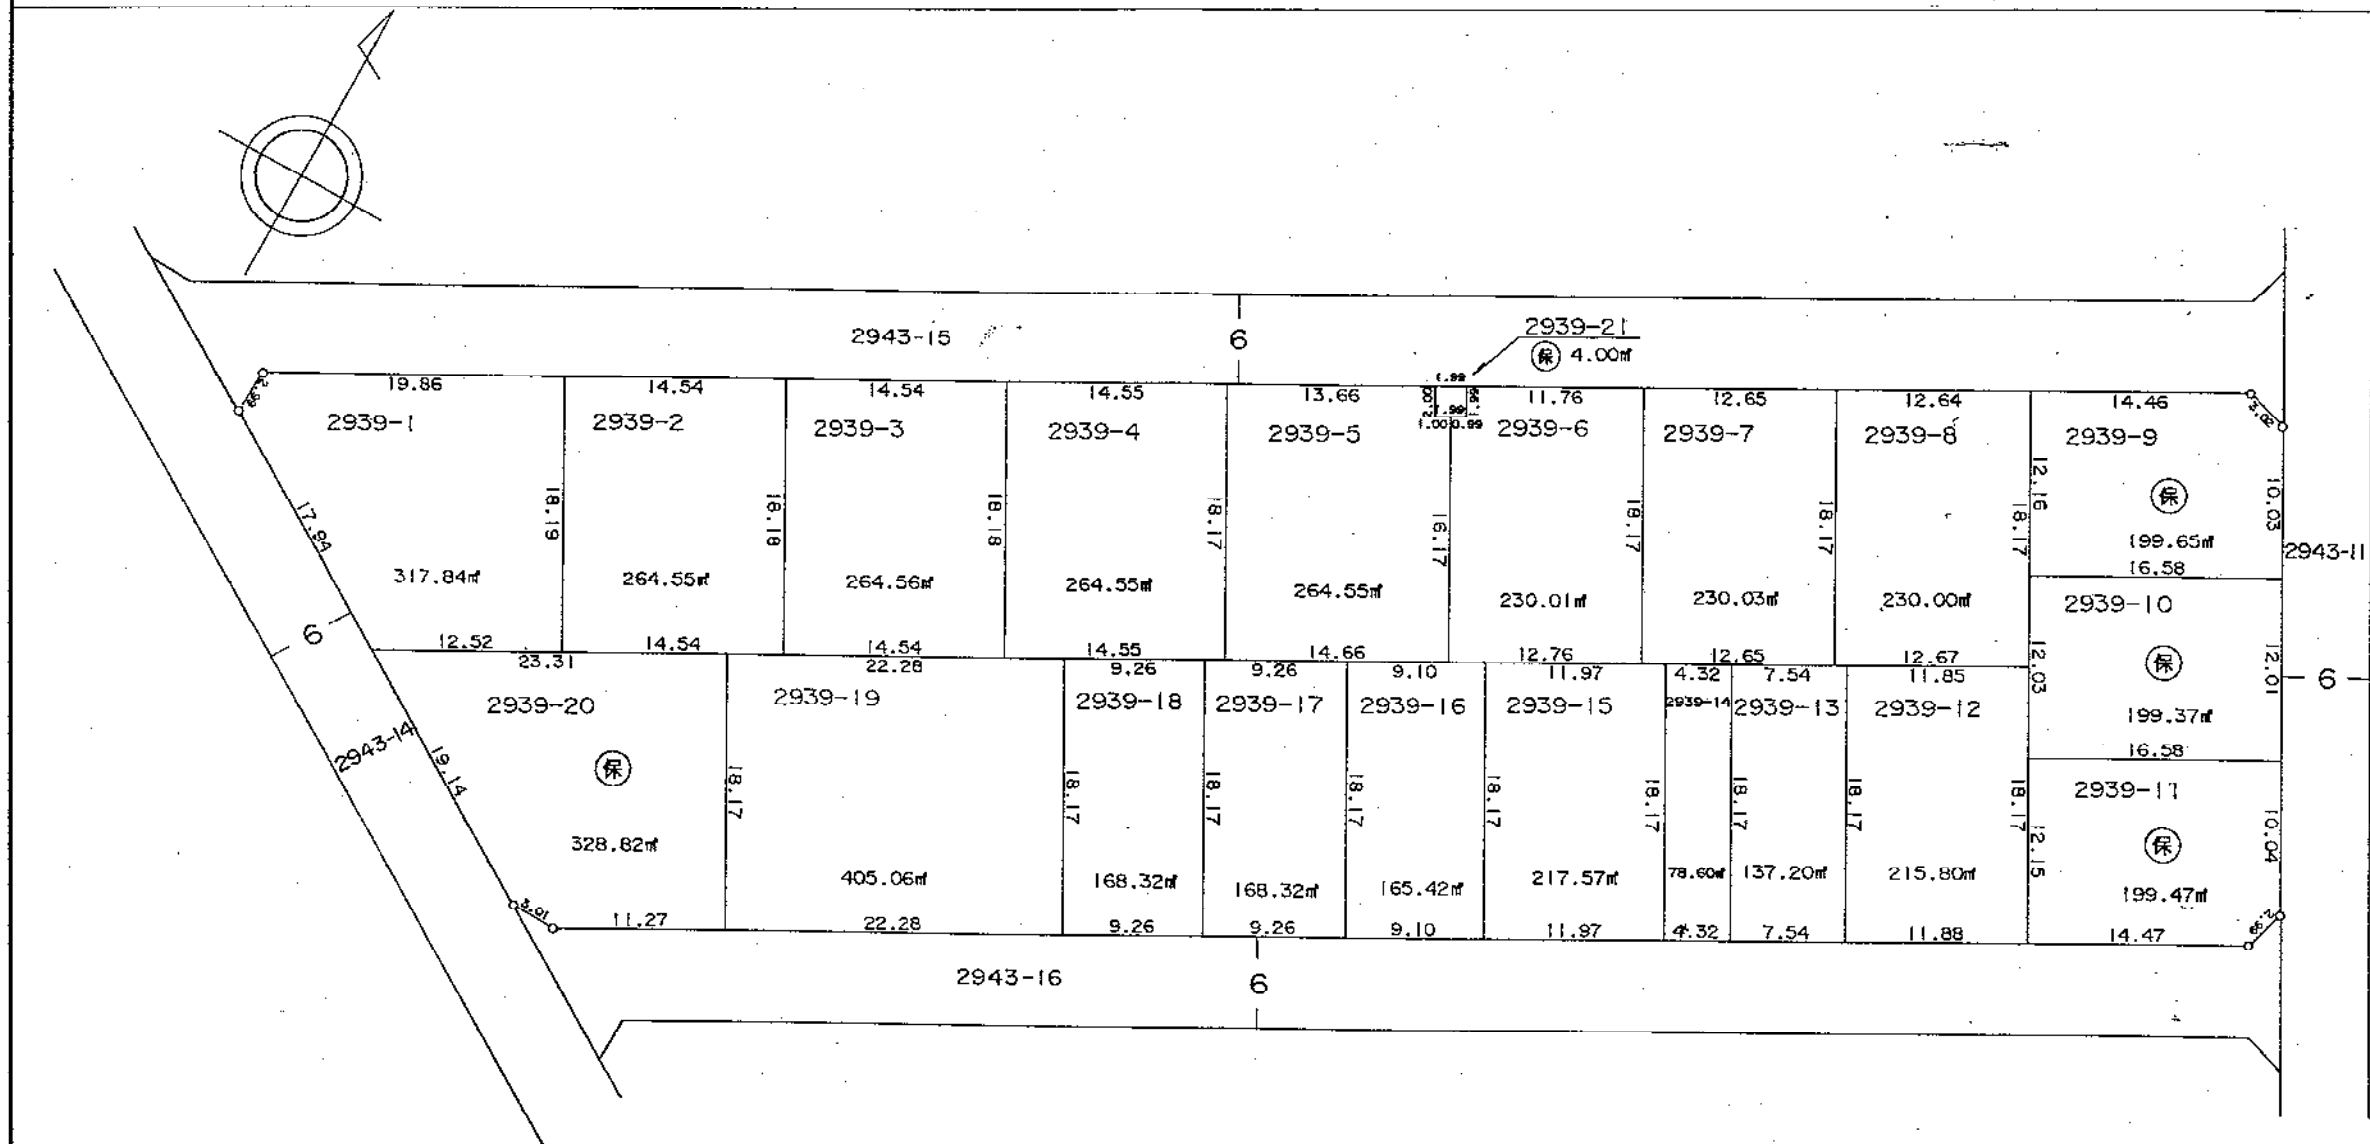


凡	例
換地地番	2939-1
換地地積	317.84㎡
保留地	保
が貴殿の換地(土地)です。	

横越西土地区画整理組合

縮尺 1:500 単位 : メートル及び平方メートル

平成6年8月

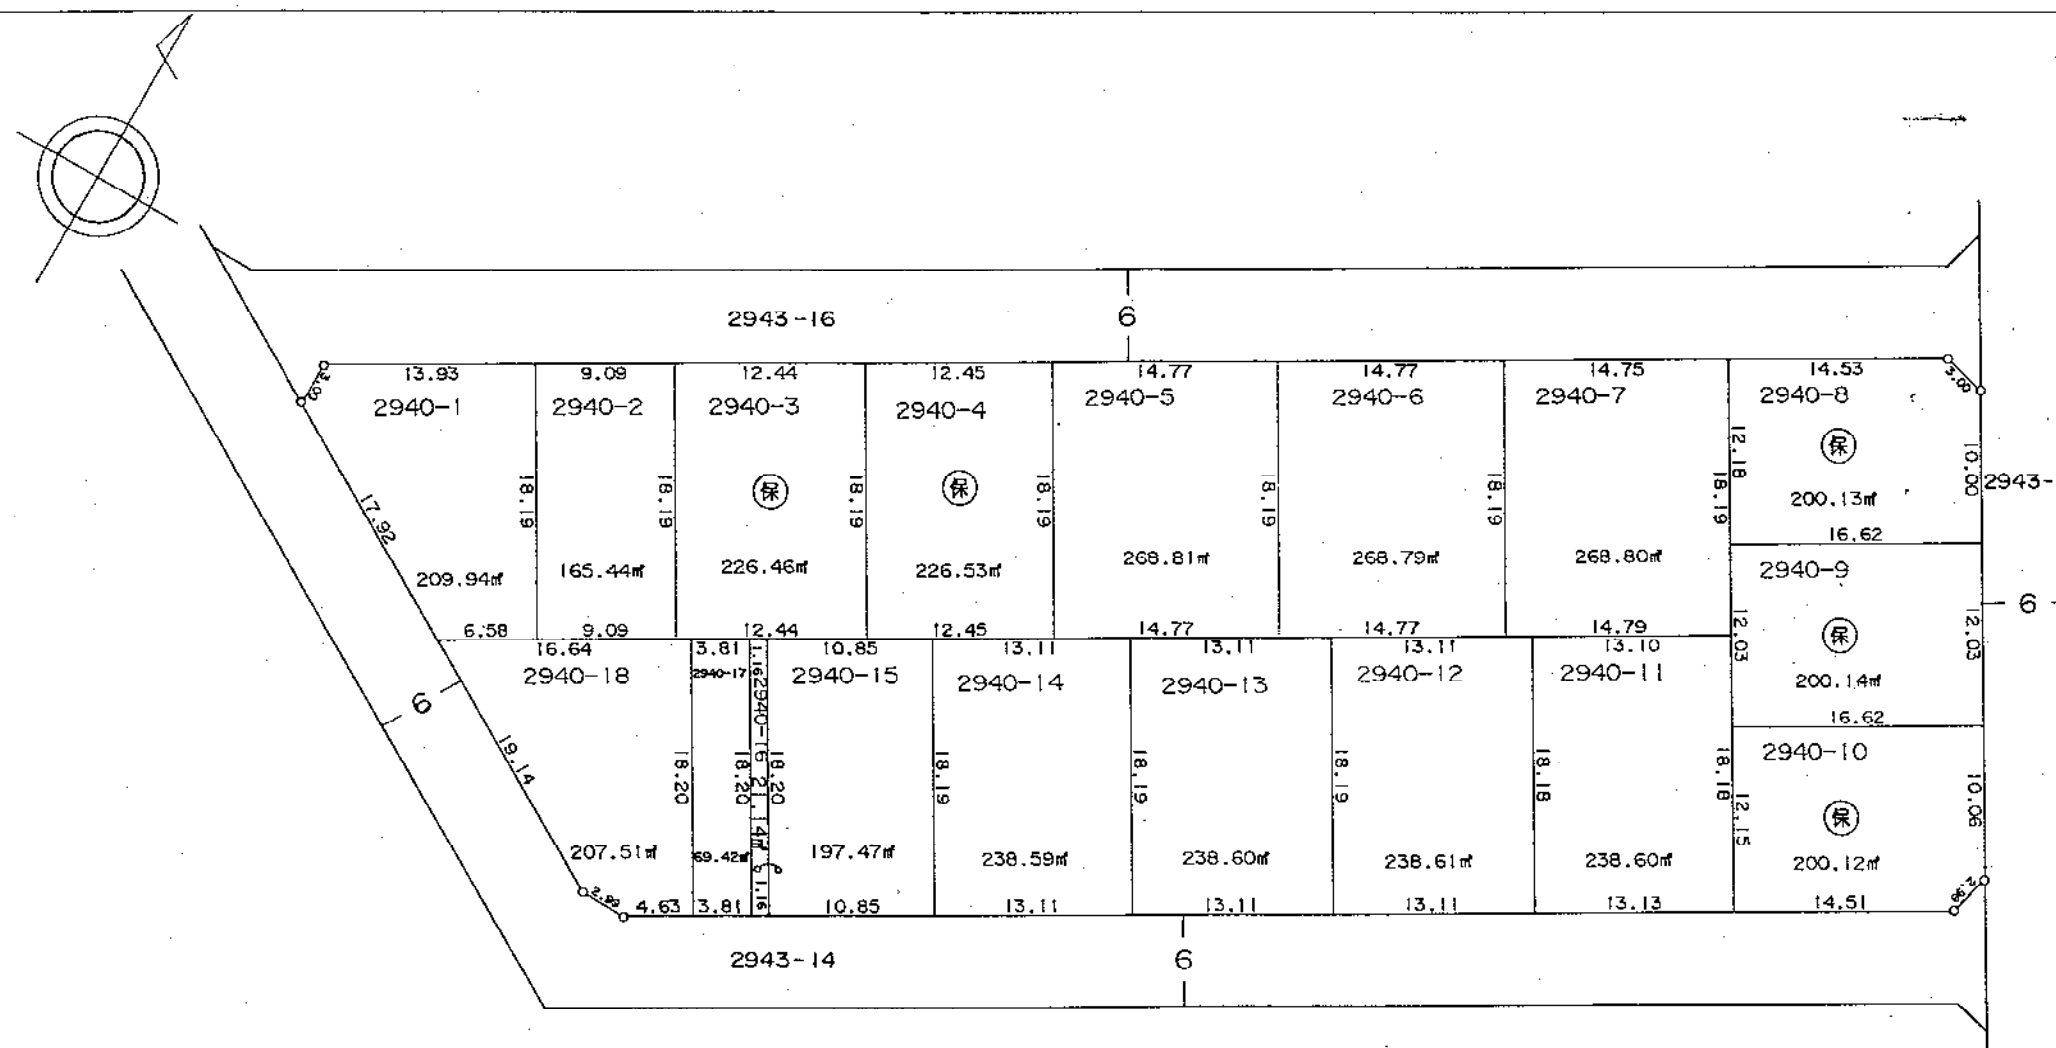

凡	例
換 地 地 番	2940-1
換 地 地 積	209.94 m ²
保 留 地	Ⓐ


 が貴殿の換地(土地)です。

横越西土地区画整理組合

12 街区換地図

縮尺 1:500 単位 : メートル及び平方メートル

平成6年8月

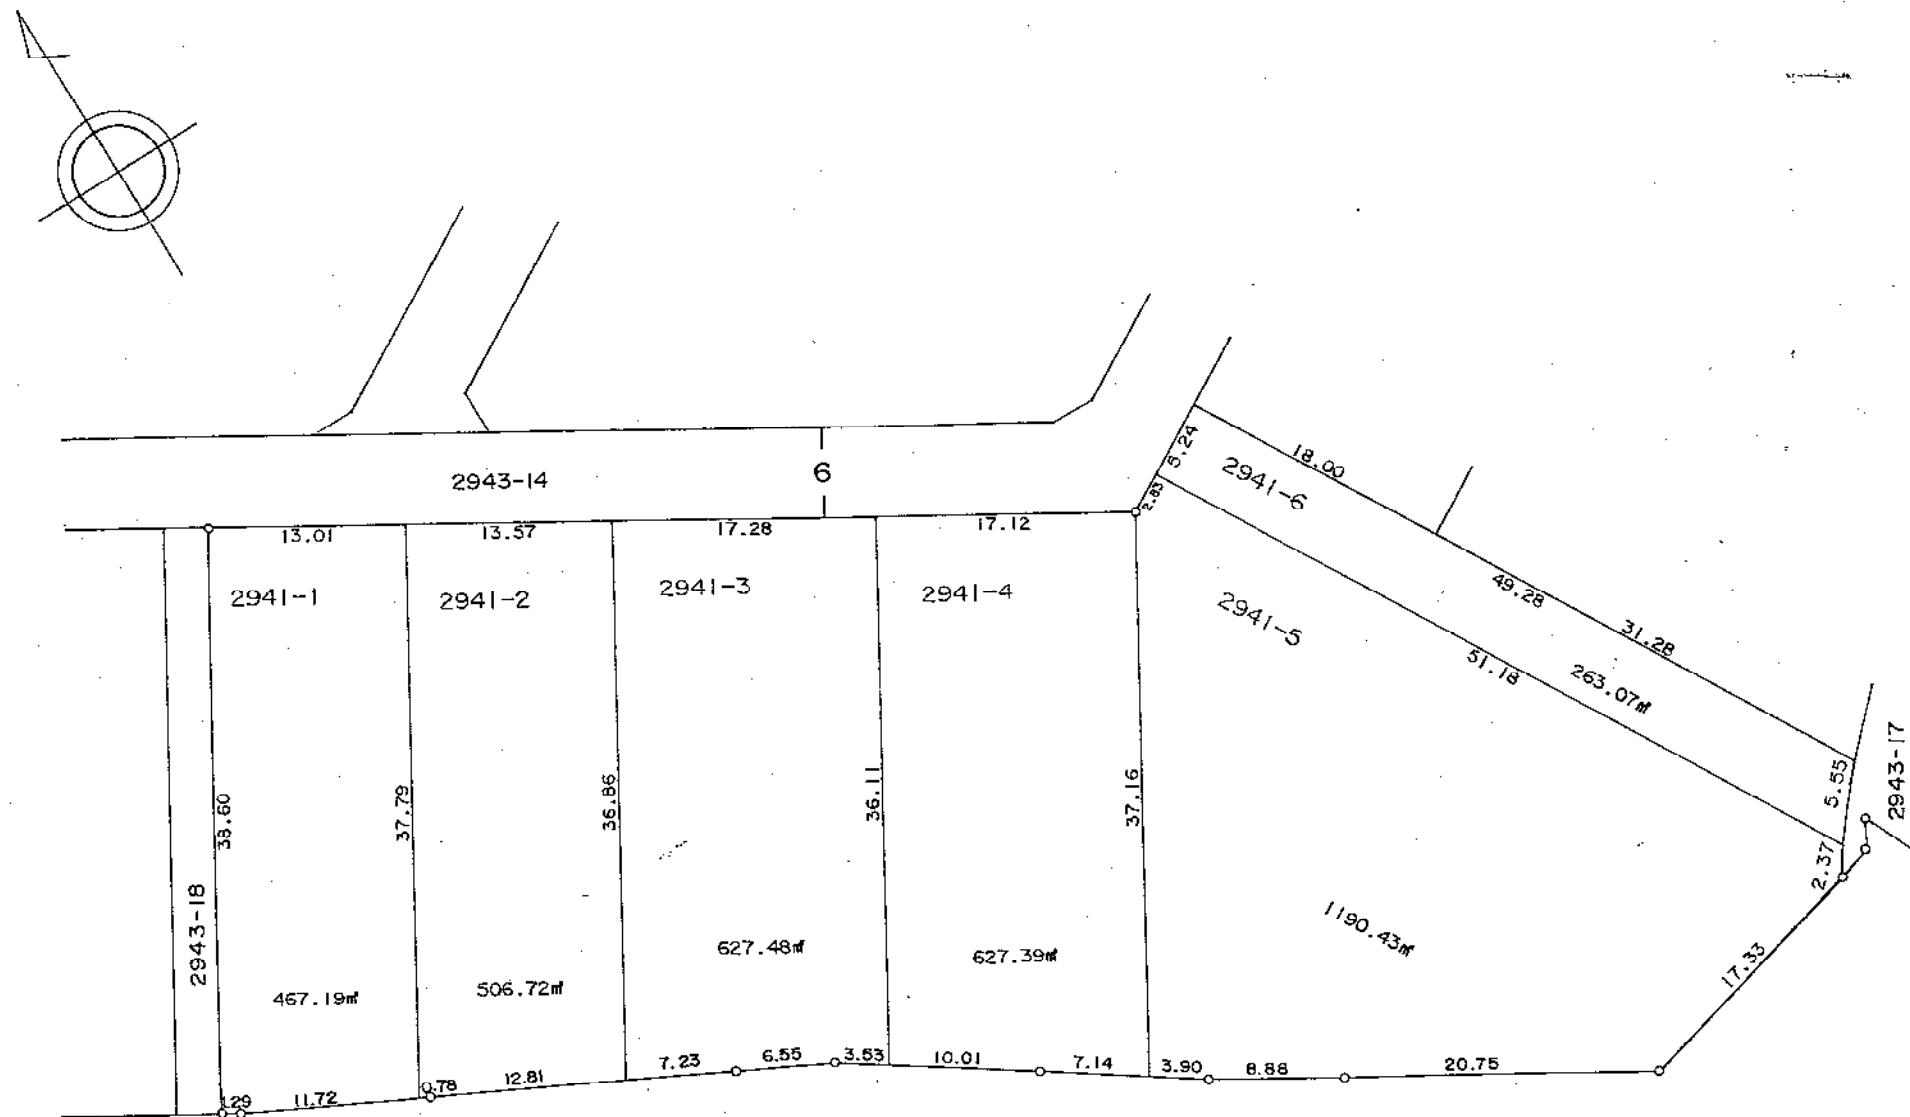



凡	例
換地地番	2941-1
換地地積	467.19㎡
保留地	保
が貴殿の換地(土地)です。	

横越西土地区画整理組合

12 街区換地図

縮尺 1:500 単位 : メートル及び平方メートル

平成6年8月

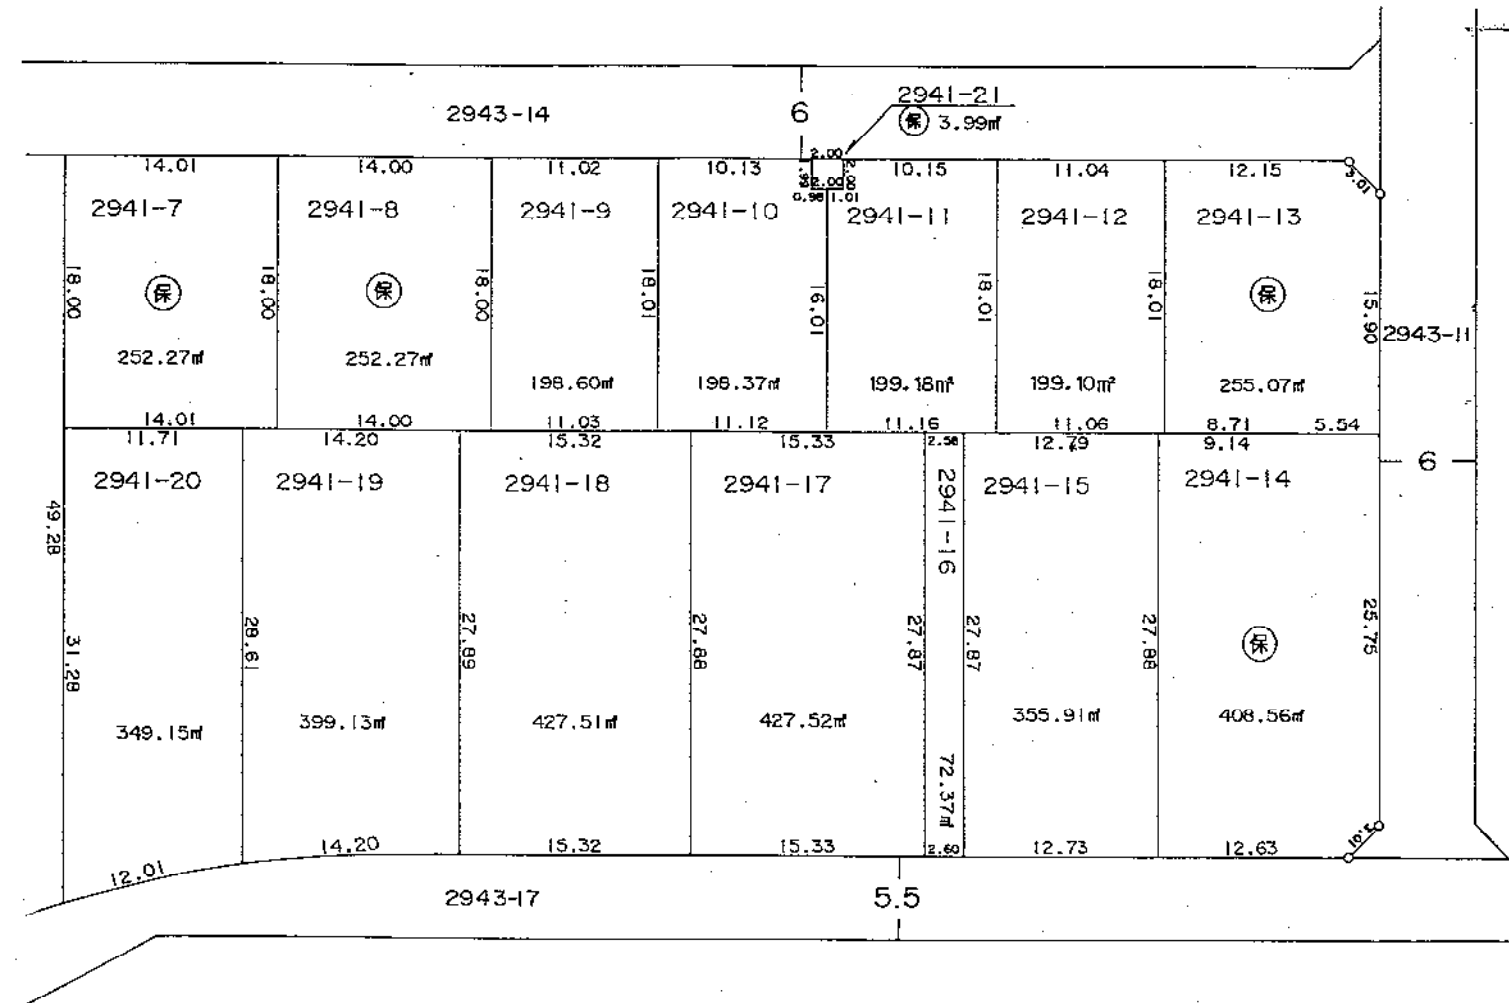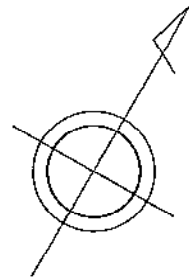

凡	例
換地地番	2941-7
換地地積	252.27㎡
保留地	保
が貴殿の換地(土地)です。	



横越西土地区画整理組合

13 街区換地図

縮尺 1:500

単位 : メートル及び平方メートル

平成6年8月

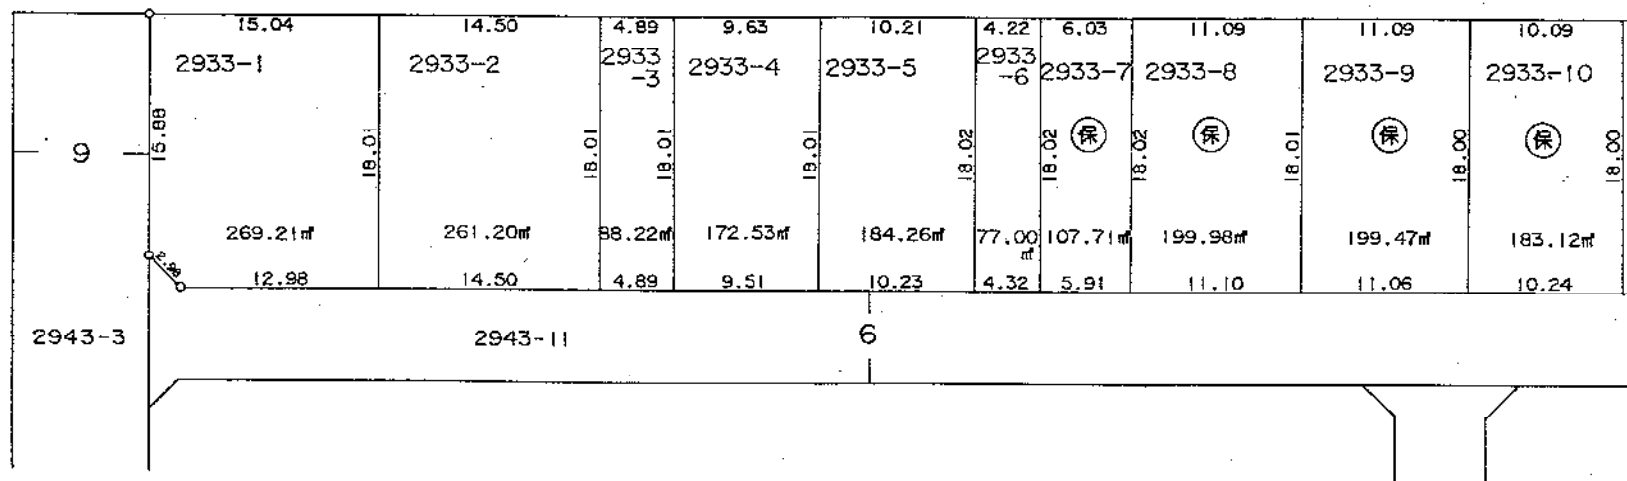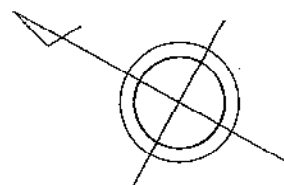



凡	例
換地地番	2933-1
換地地積	269.21 m ²
保留地	保
が貴殿の換地(土地)です。	

横越西土地区画整理組合

13 街区換地図

縮尺 1:500 単位 : メートル及び平方メートル

平成6年8月

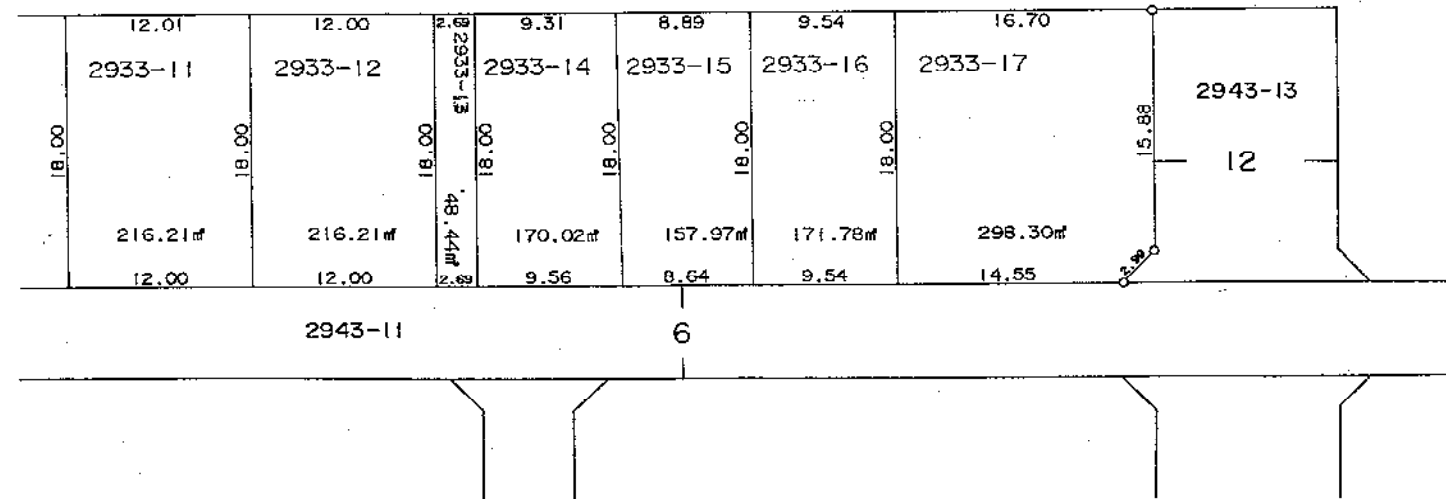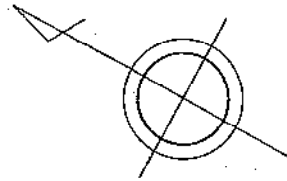



凡	例
換地地番	2933-11
換地地積	216.21㎡
保留地	保
が貴殿の換地(土地)です。	

横越西土地区画整理組合

14 街区換地図

縮尺 1:500 単位 : メートル及び平方メートル

平成6年8月

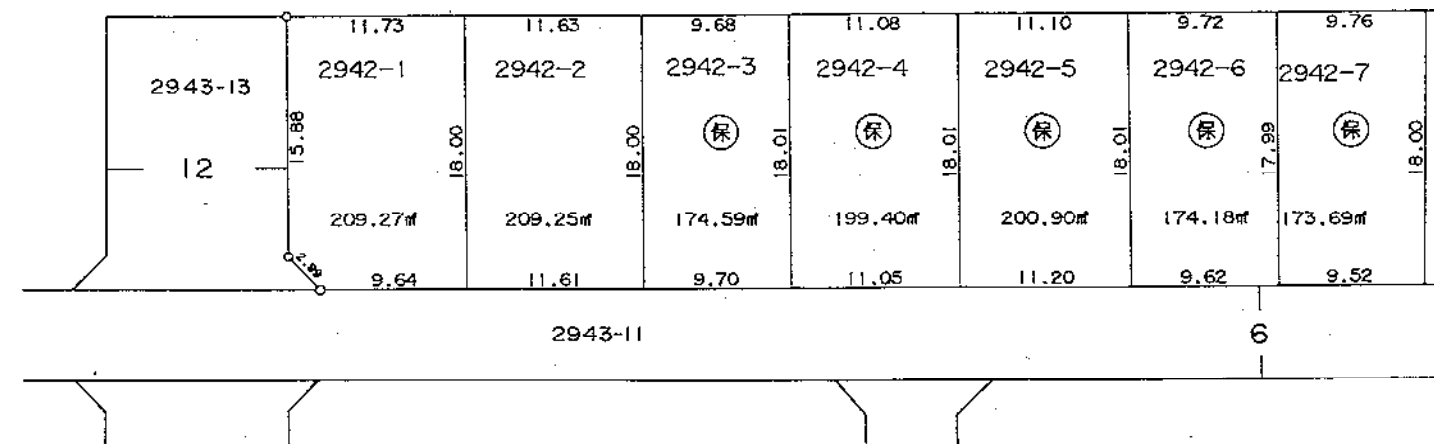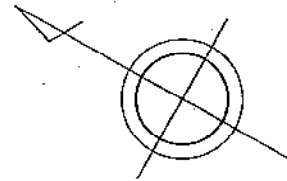



凡	例
換地地番	2942-1
換地地積	209.27 m ²
保留地	保
が貴殿の換地(土地)です。	

横越西土地区画整理組合

14 街区換地図

縮尺 1:500 単位 : メートル及び平方メートル

平成6年8月

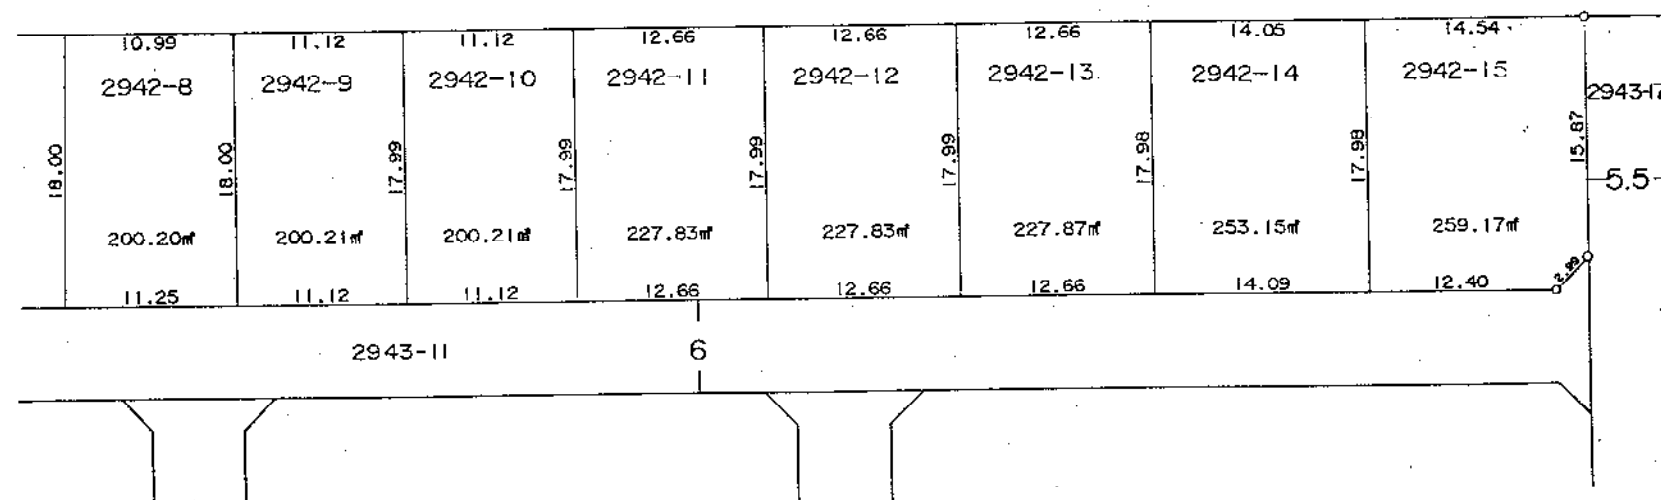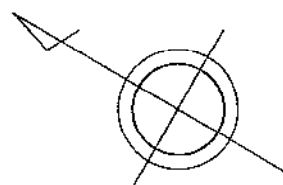

凡	例
換地地番	2942-8
換地地積	200.20㎡
保留地	保
が貴殿の換地(土地)です。	

横越西土地区画整理組合