


案 内 図

縮尺 1:1,200

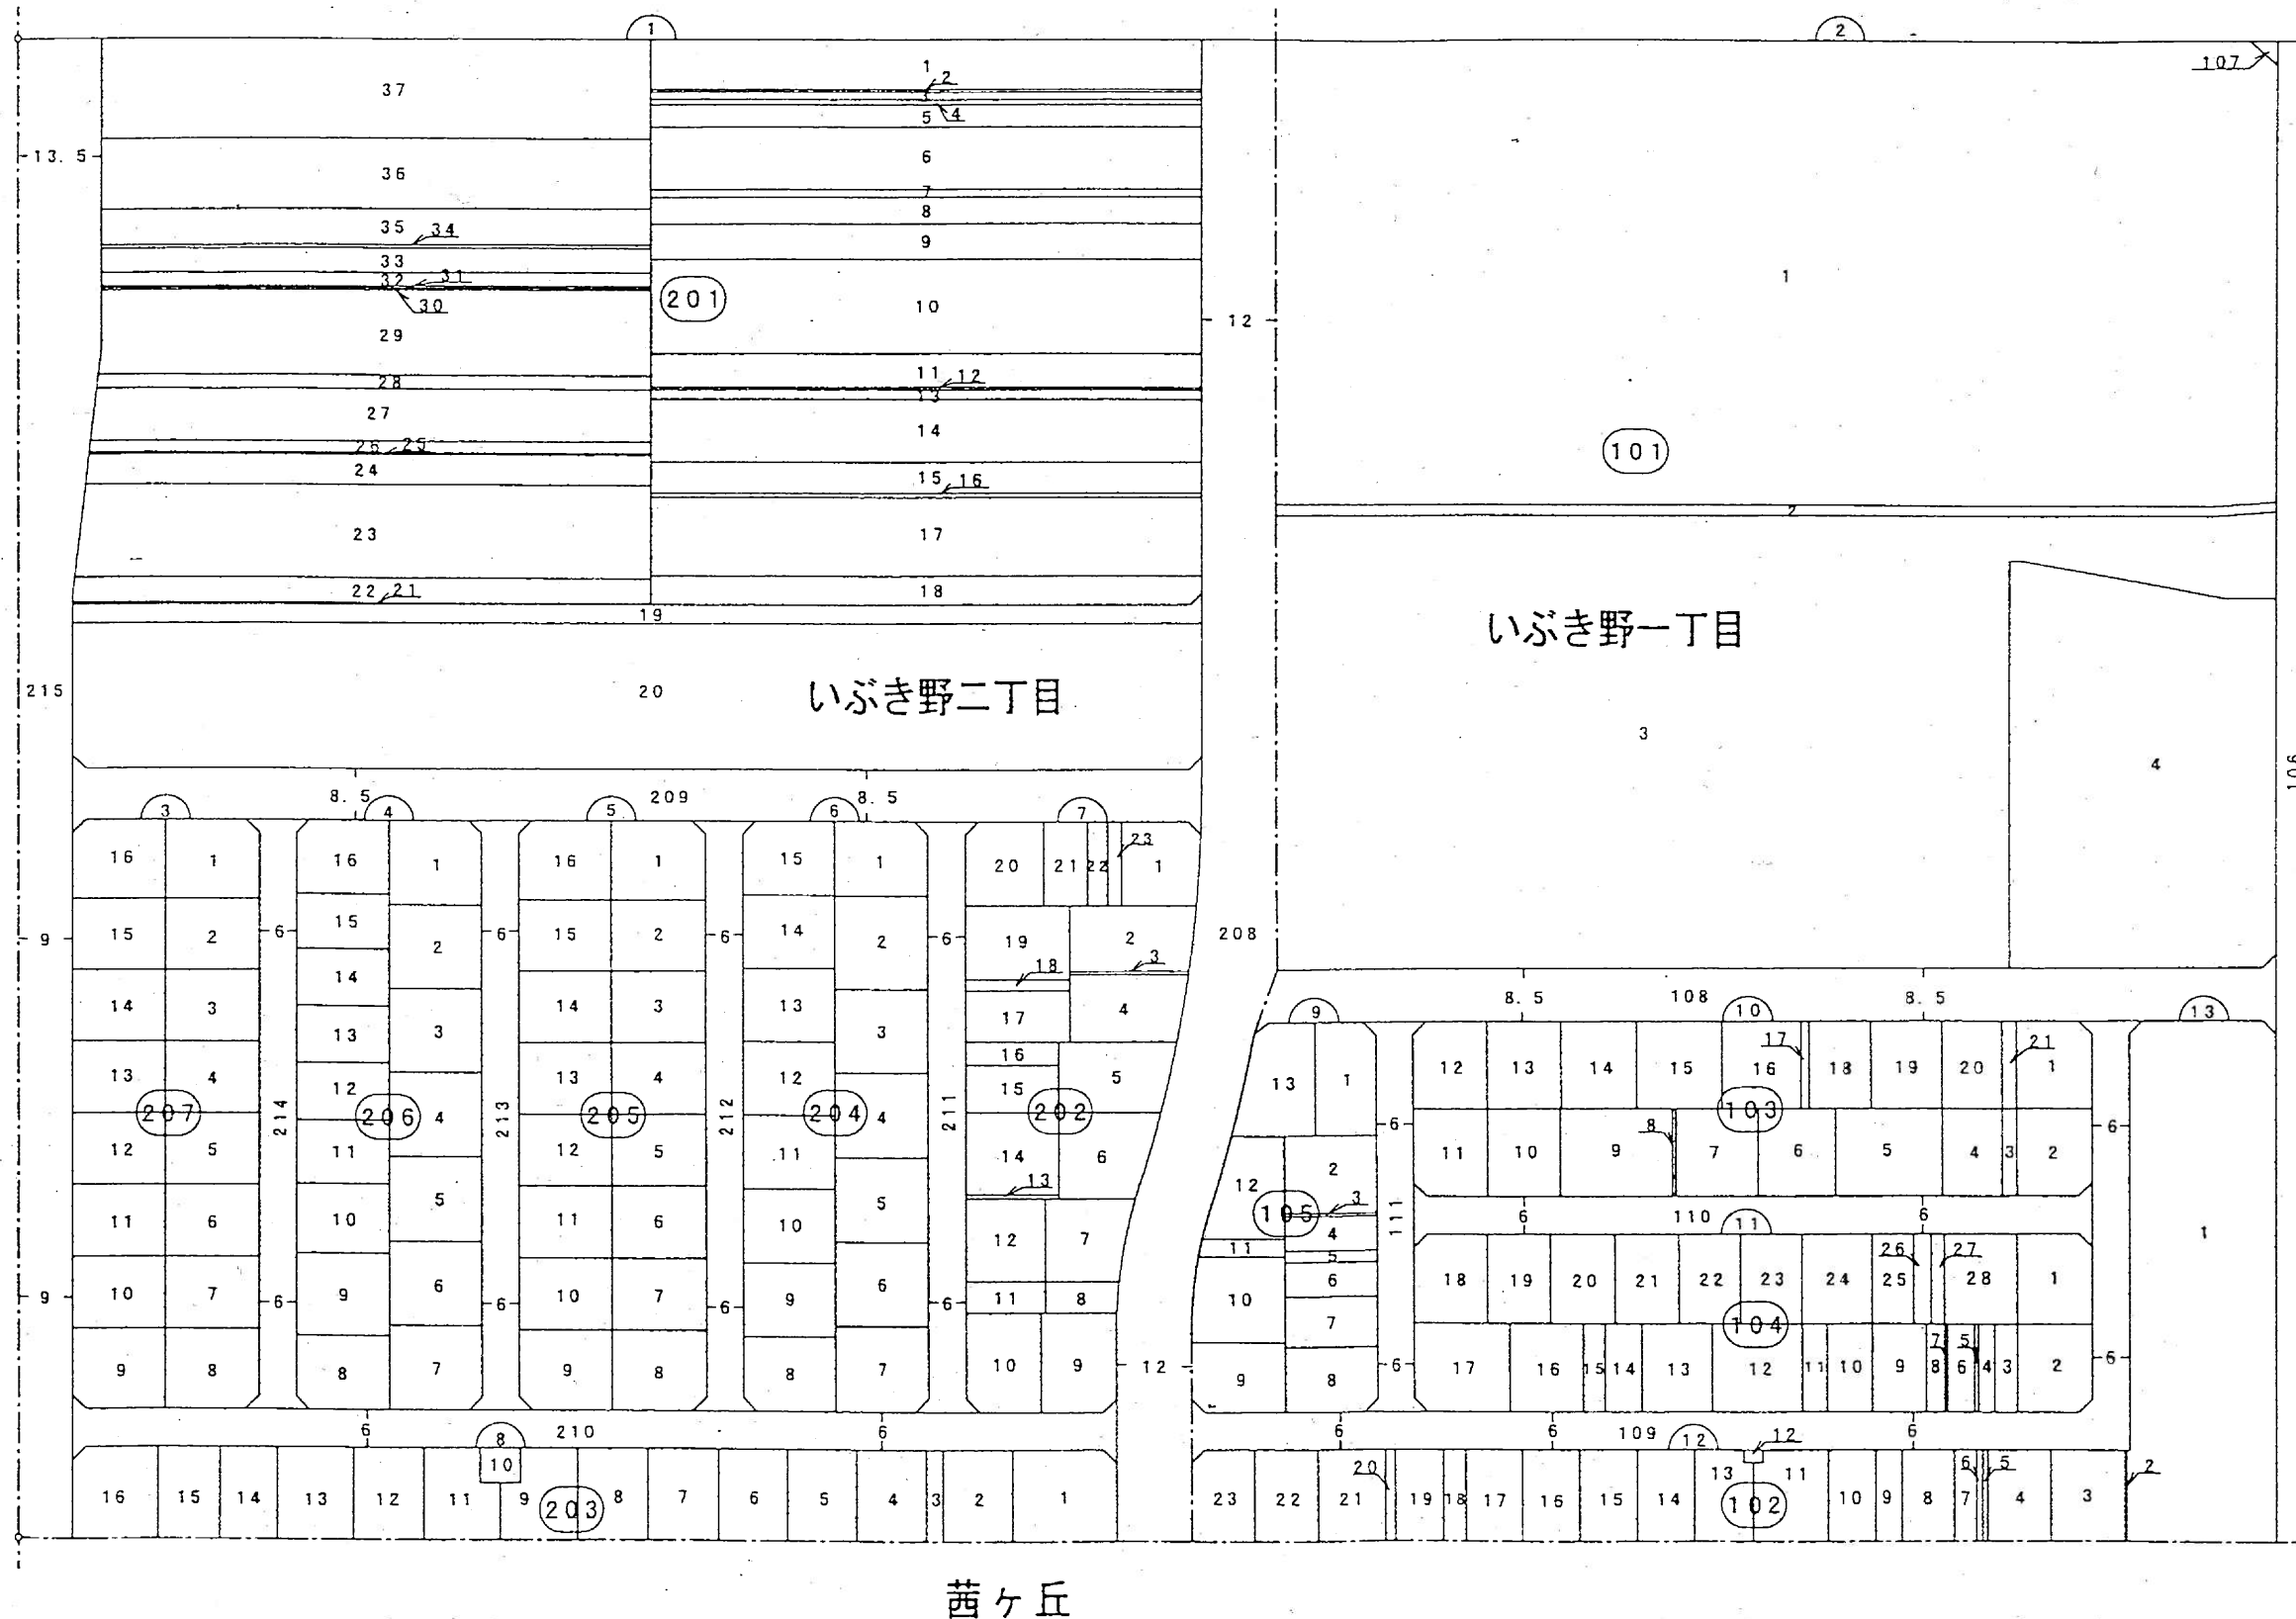

凡	例
施行地区界	—○—
大字界	—
街区番号	—1—
換地地番	101-1
が貴殿の換地（土地）です。	


1 街区換地図

縮尺 1:500

単位 : メートル及び平方メートル

平成
14
年
8
月

横越東土地区画整理組合

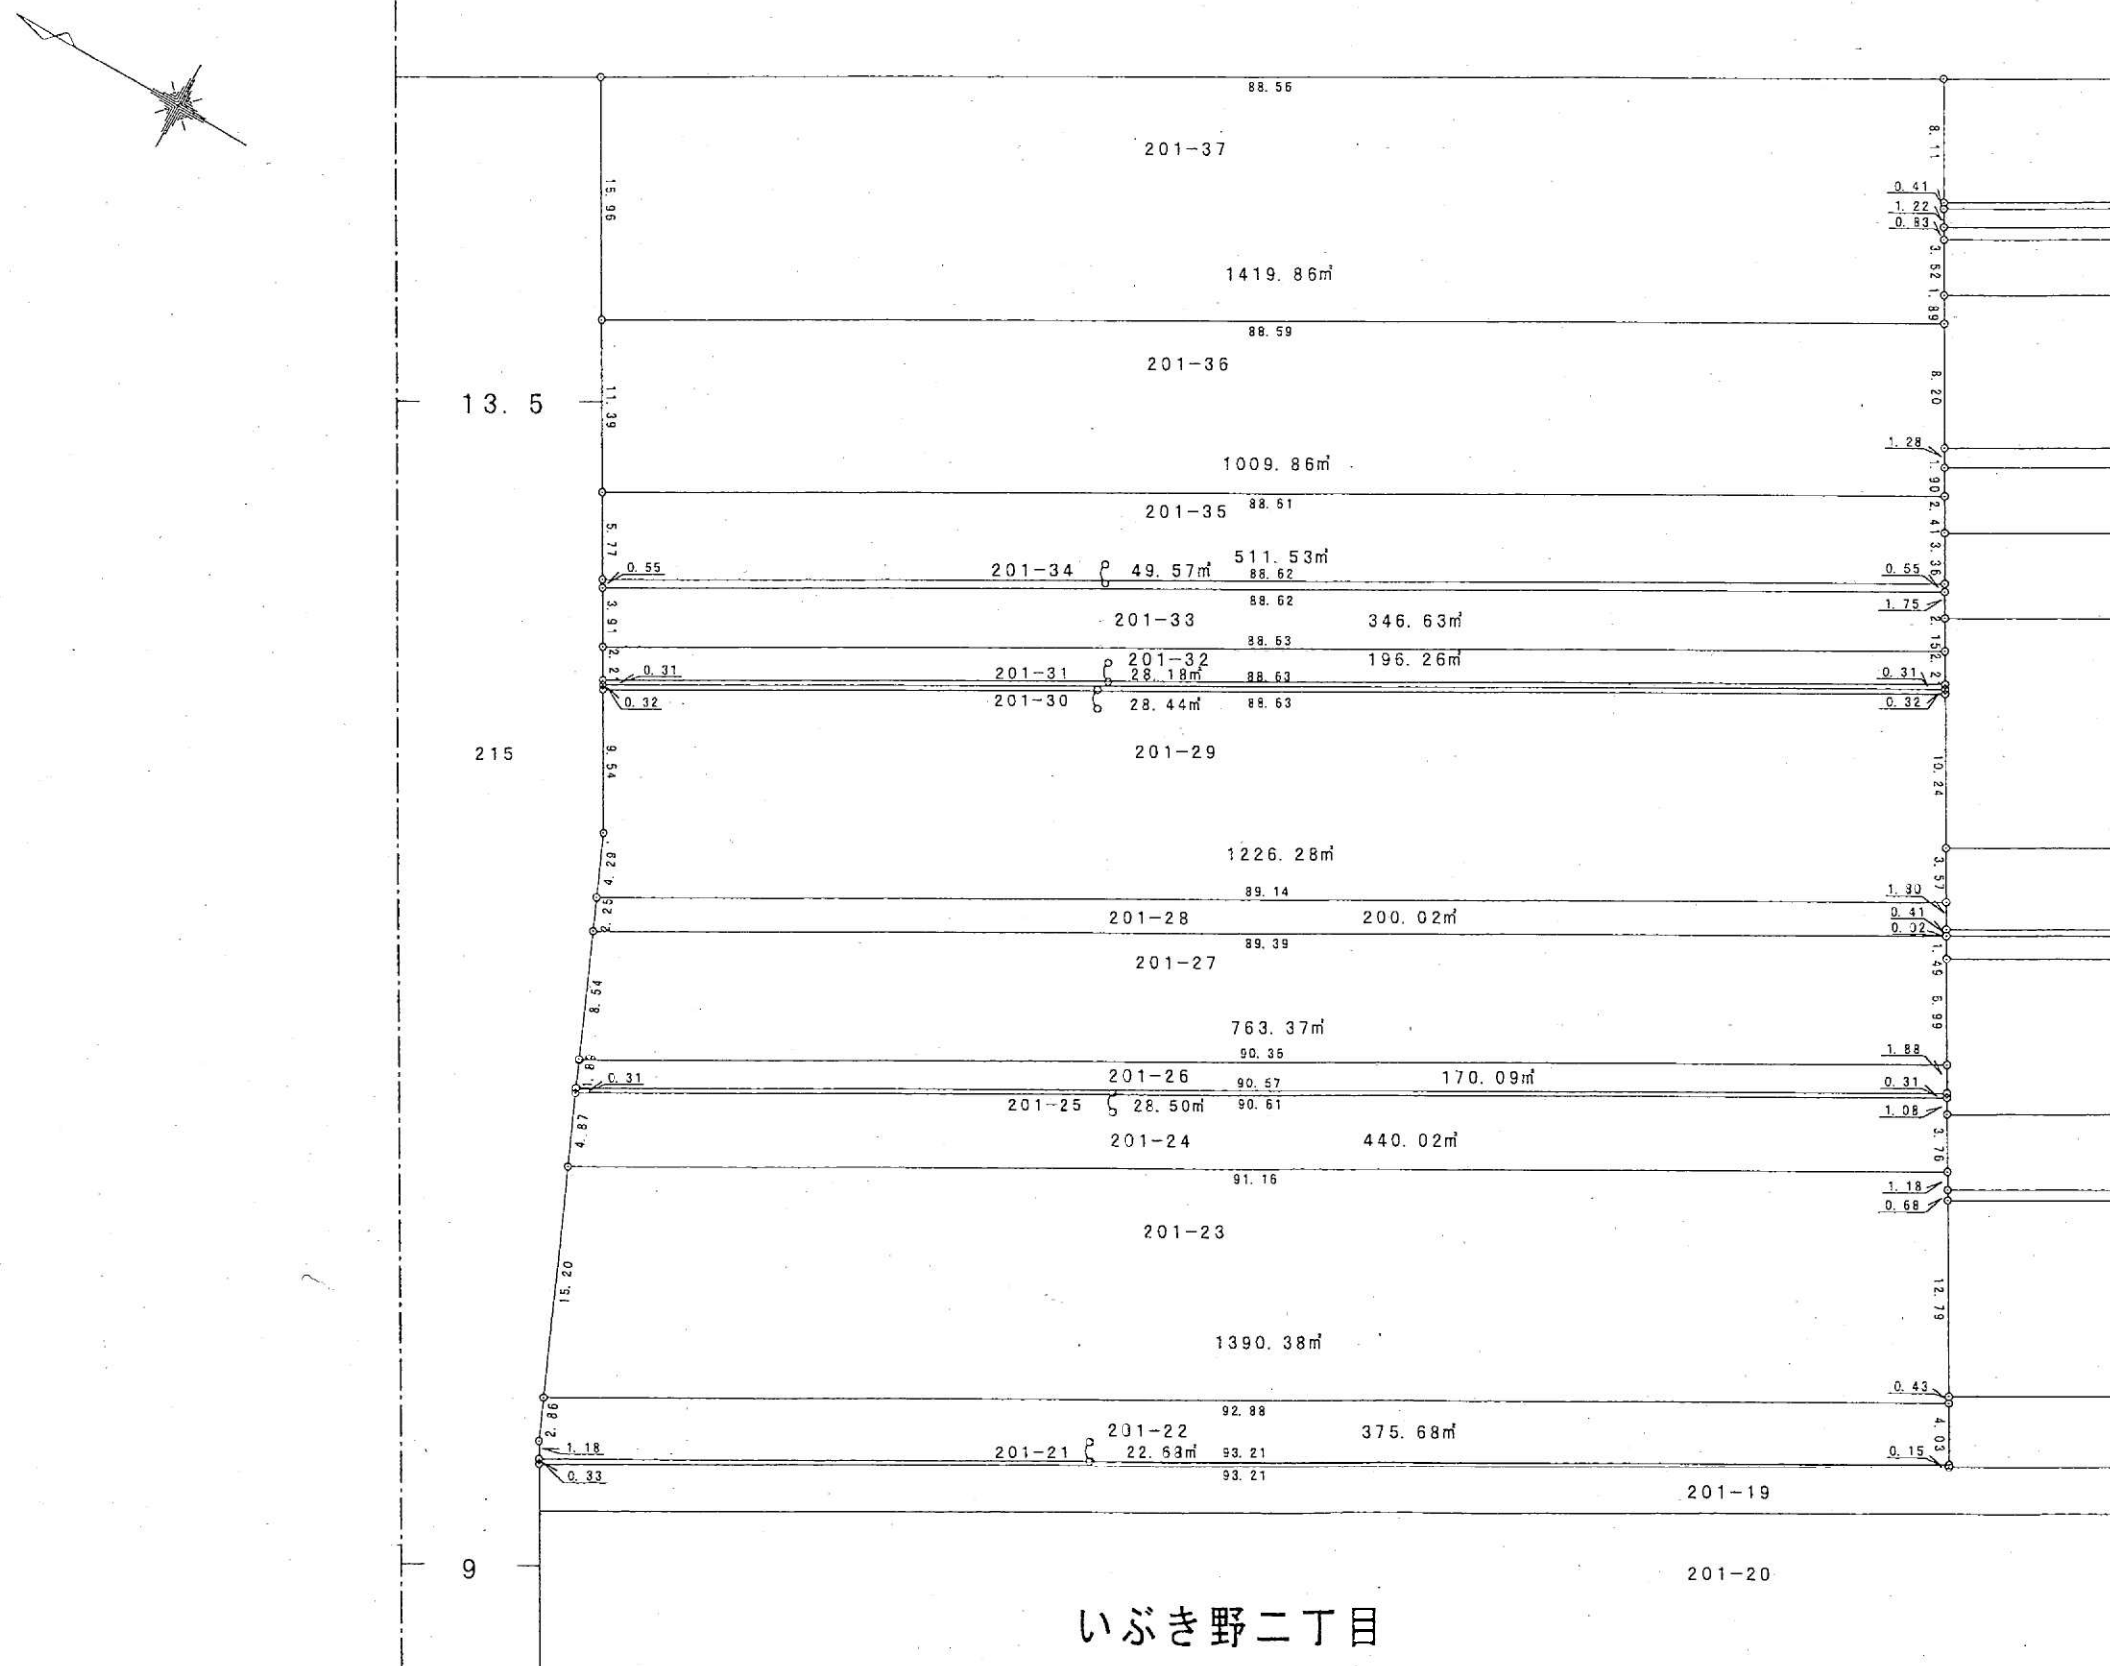



凡	例
換地地番	100-1
換地地積	100.00m²
保留地	(保)
が貴殿の換地(土地)です。	

1 街区換地図

縮尺 1:500

単位 : メートル及び平方メートル

平成
14
年
8
月

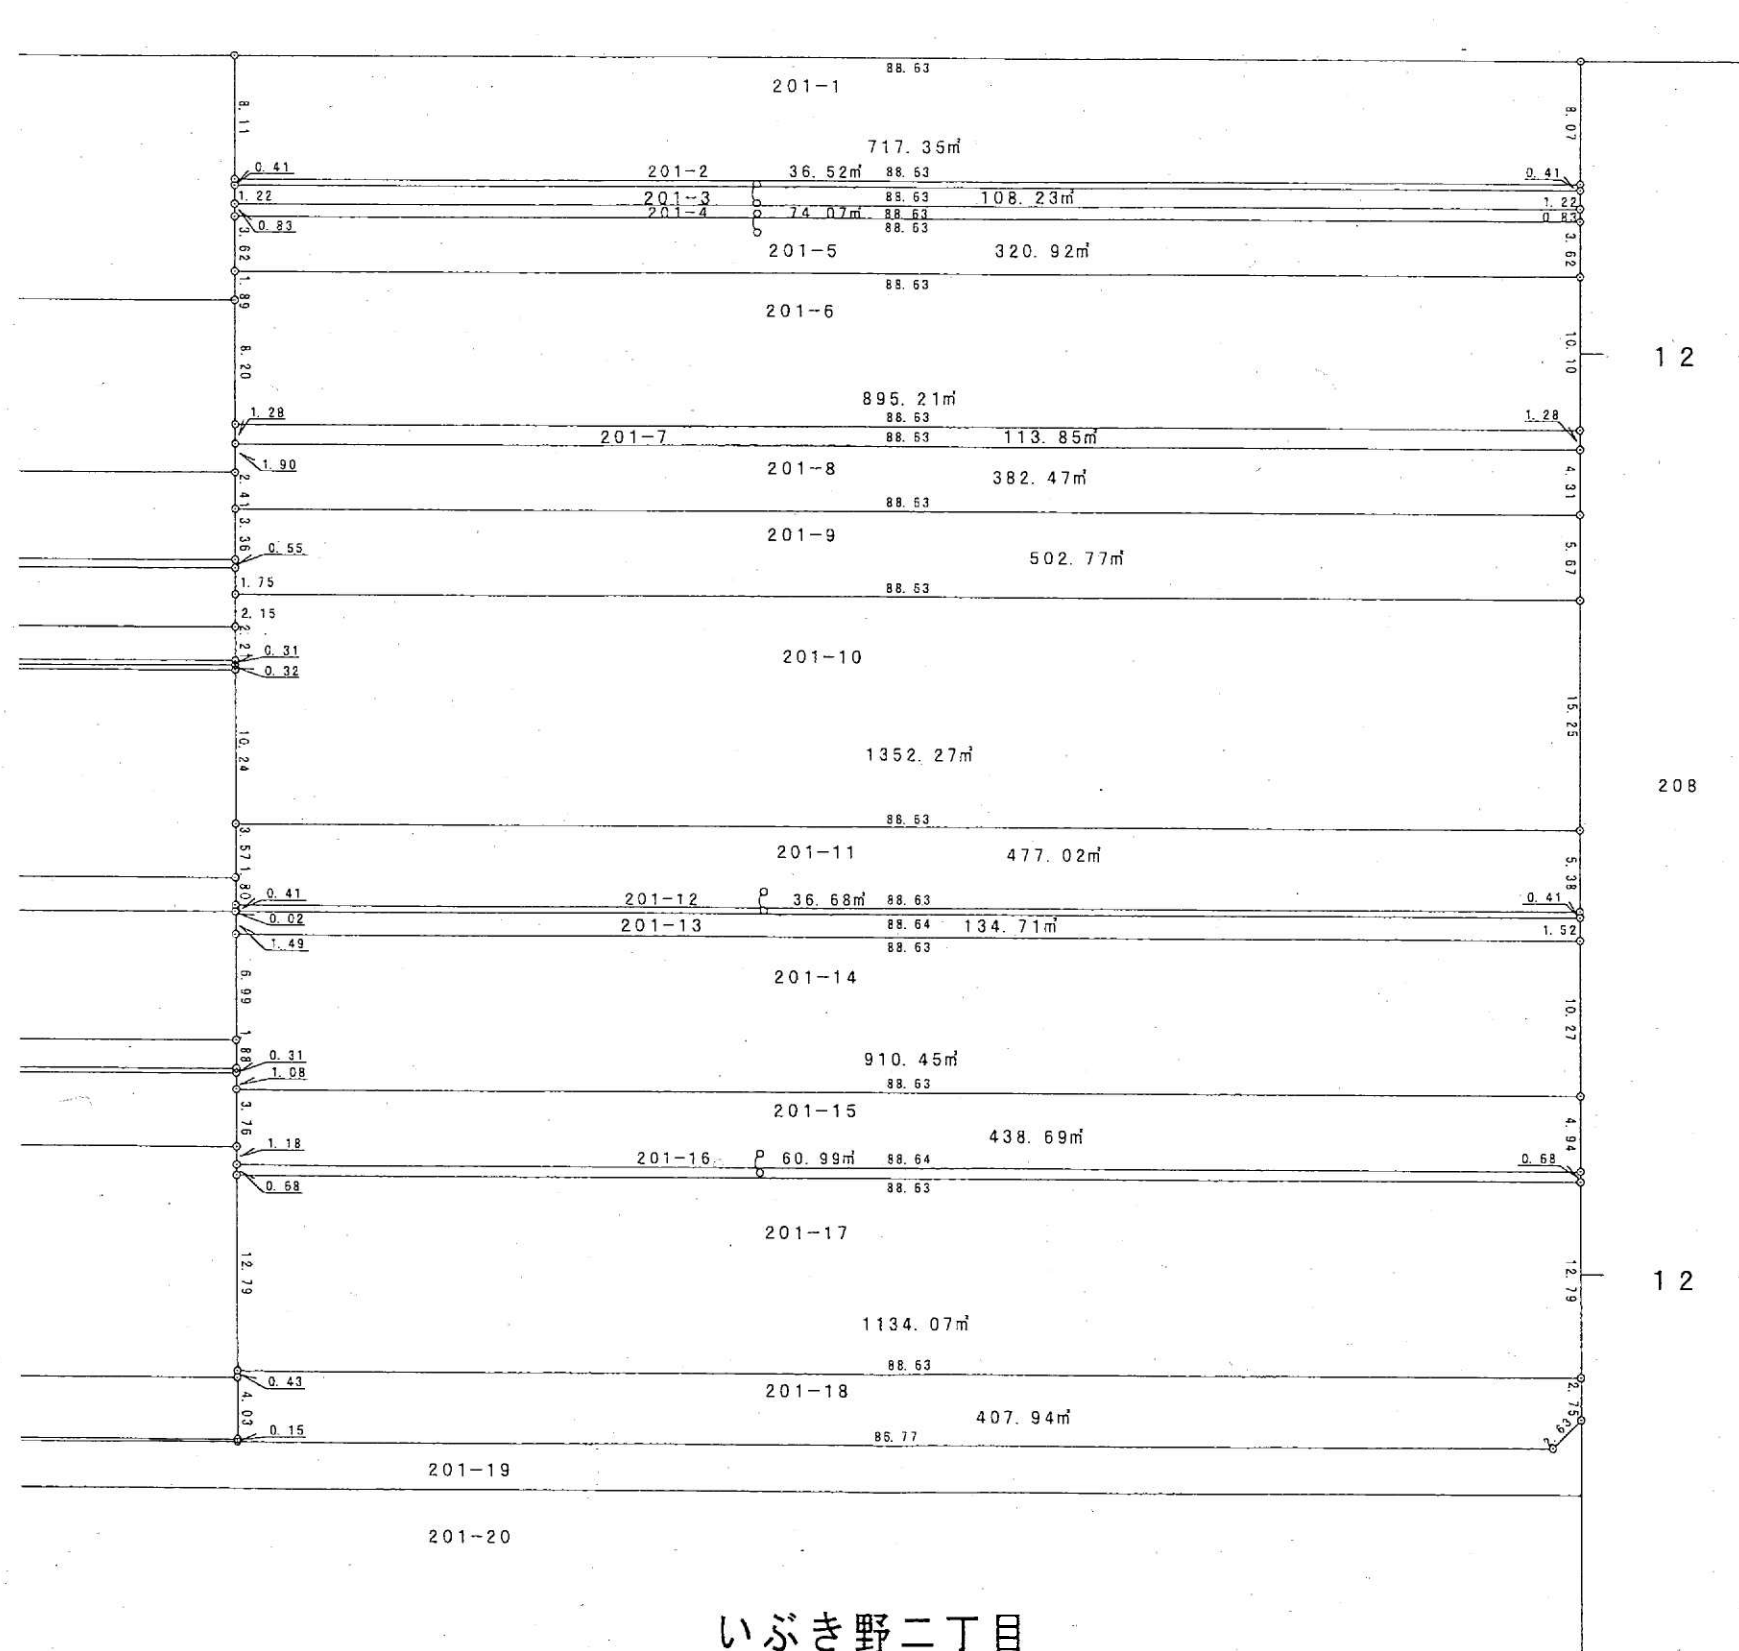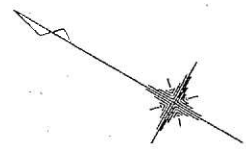

凡	例
換地地番	100-1
換地地積	100.00㎡
保留地	(保)
が貴殿の換地(土地)です。	


横越東土地区画整理組合

2 街 区 換 地 図

縮尺 1 : 500

単位 : メートル及び平方メートル

平成 14 年 8 月

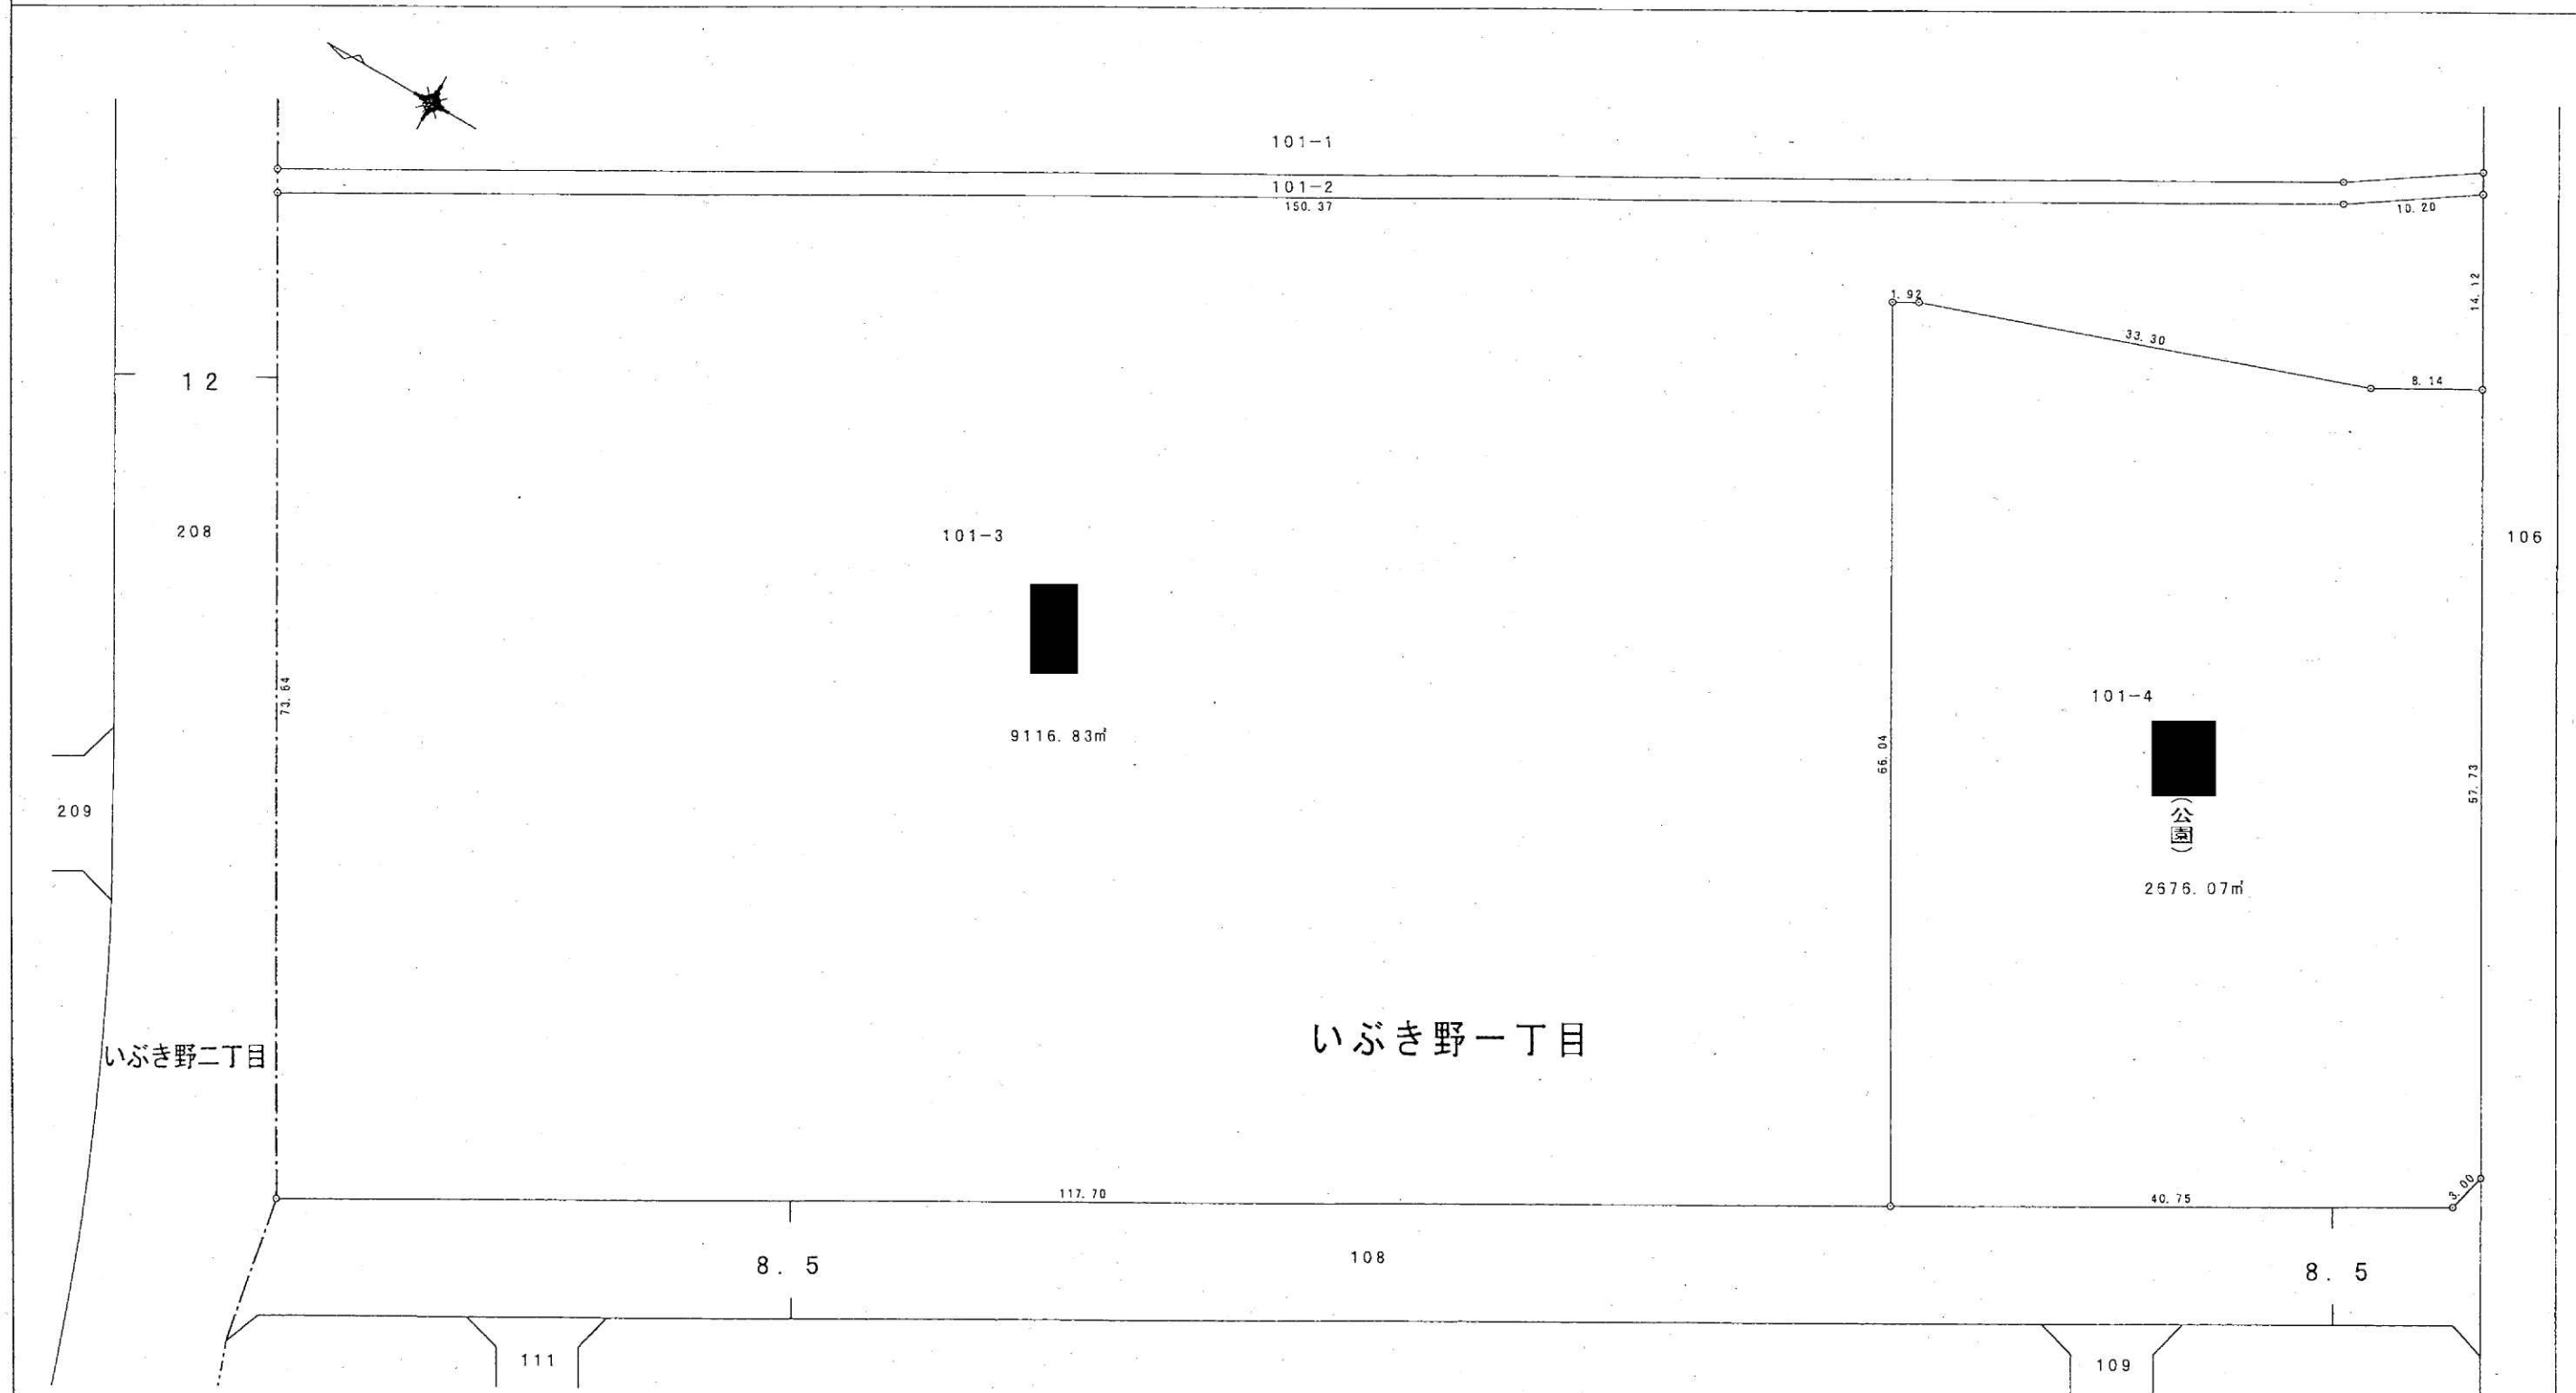

凡	例
換 地 地 番	100-1
換 地 地 積	100.00m ²
保 留 地	(保)
が貴殿の換地（土地）です。	


横越東土地区画整理組合

2 街 区 換 地 図

縮尺 1 : 5 0 0

単位 : メートル及び平方メートル

平成
14
年
8
月

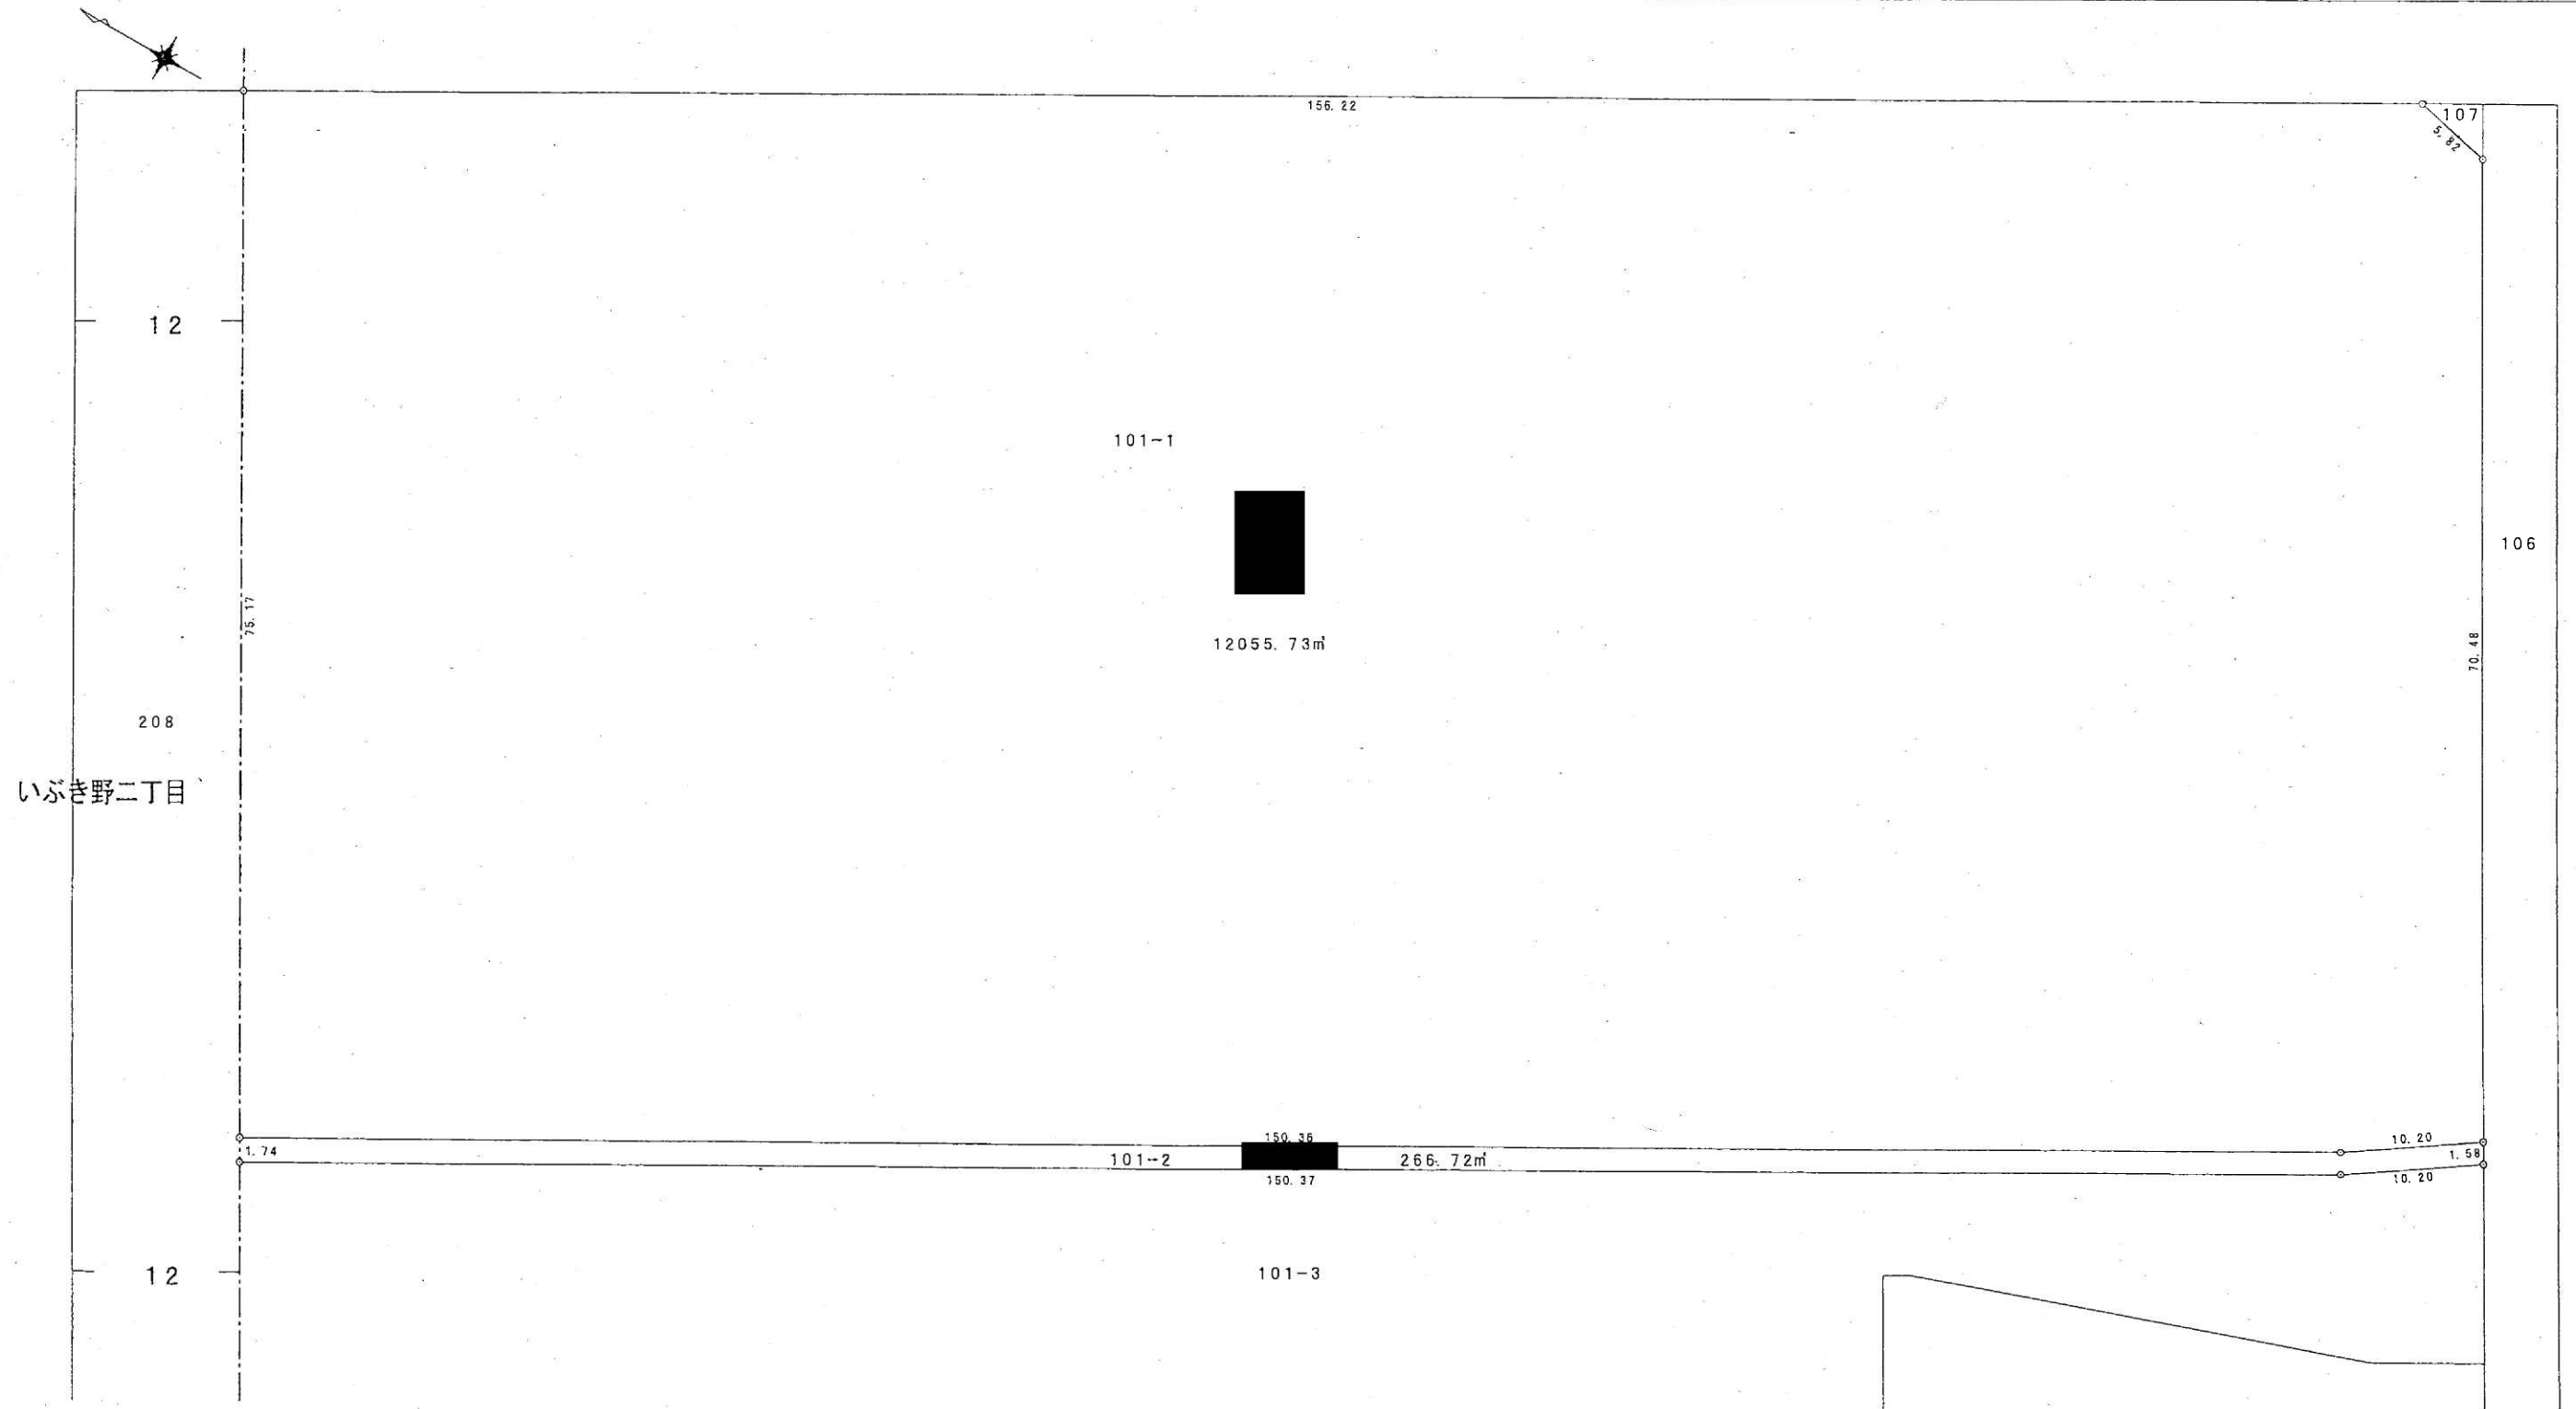

いぶき野一丁目



凡	例
換 地 地 番	100-1
換 地 地 積	100.00㎡
保 留 地	保
が貴殿の換地（土地）です。	

横越東土地区画整理組合

3, 4 街 区 換 地 図

縮尺 1:500

単位 : メートル及び平方メートル

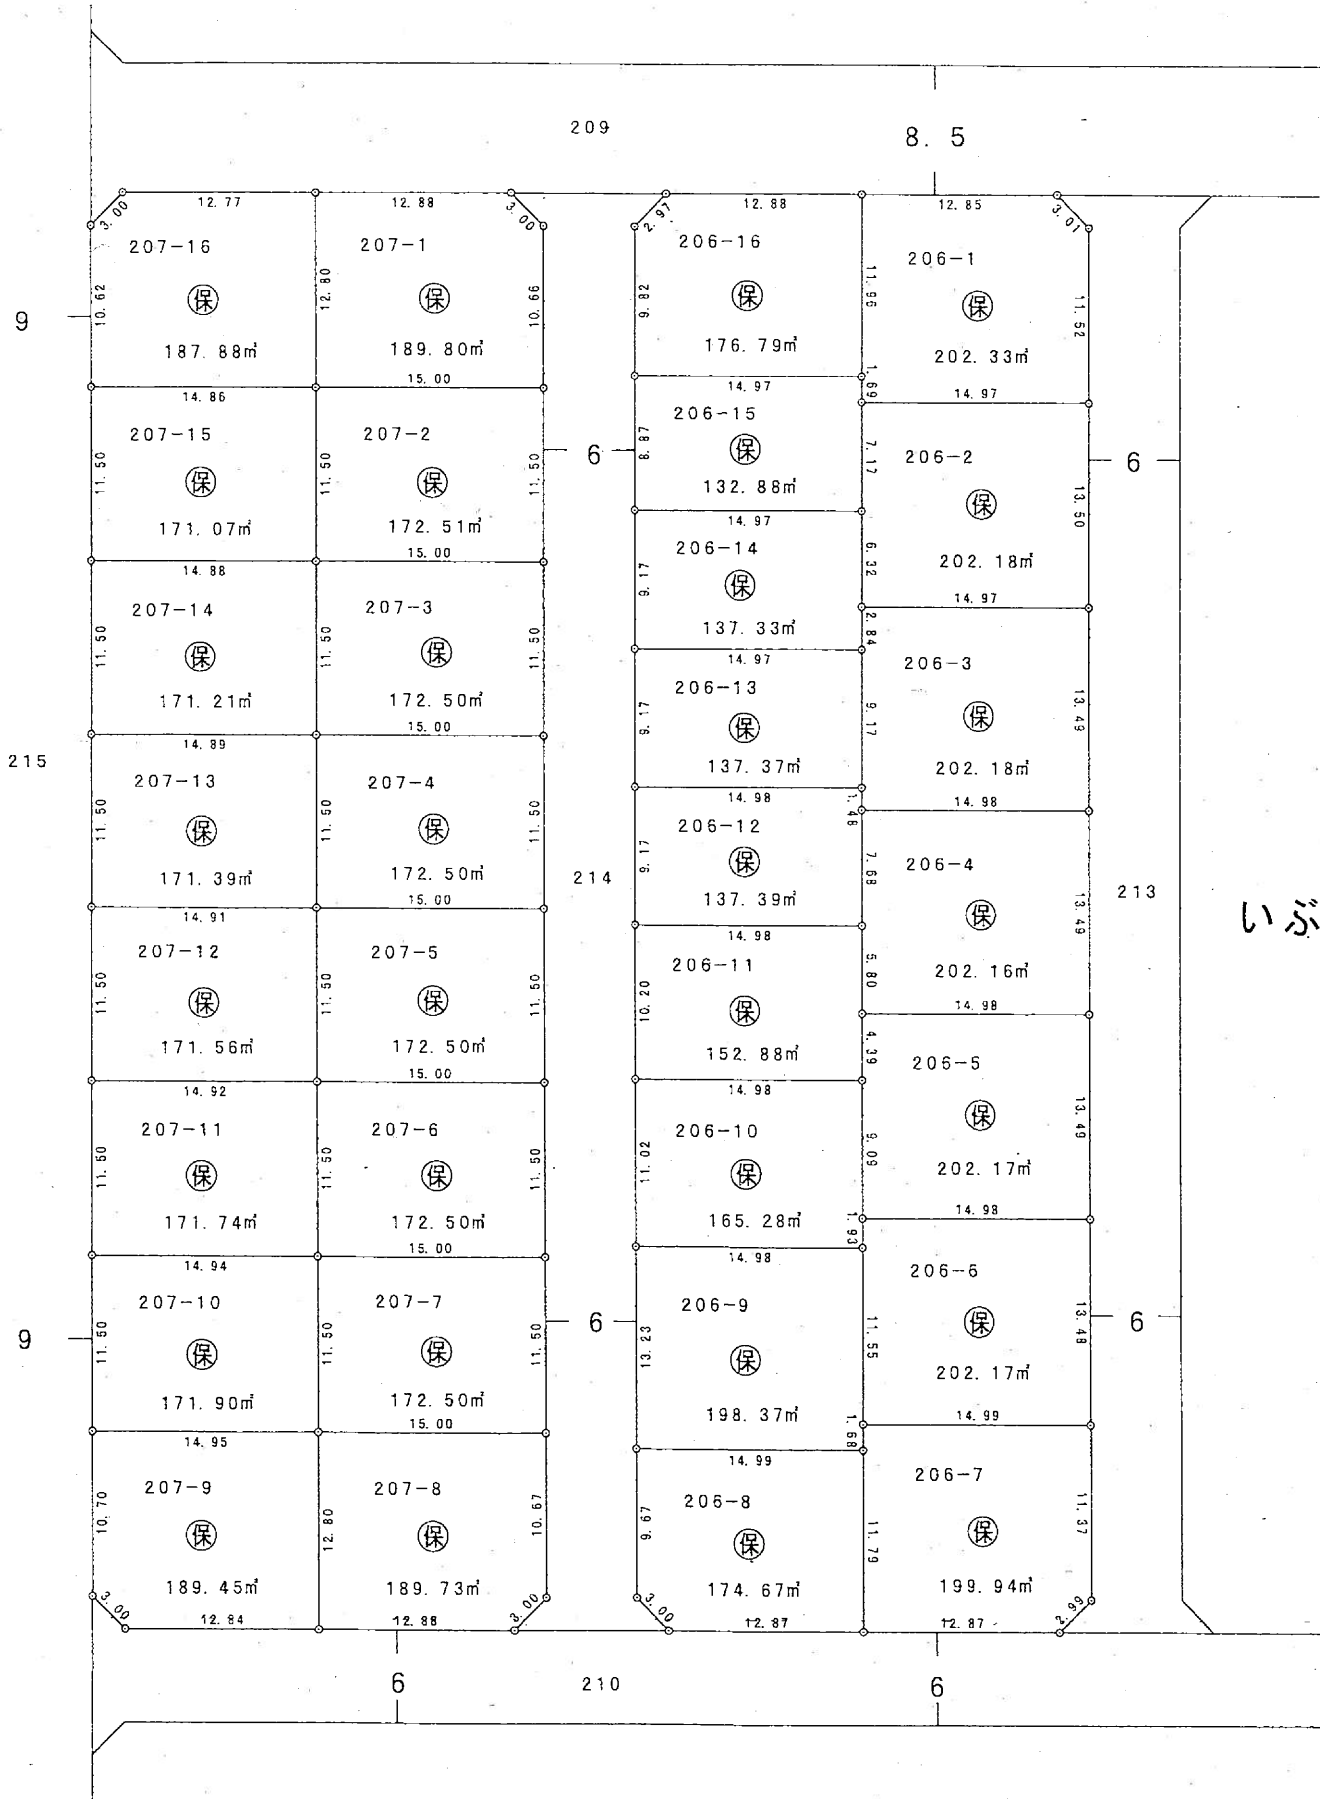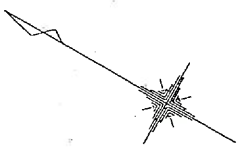



いぶき野二丁目

凡 例	
換 地 地 番	100-1
換 地 地 積	100.00㎡
保 留 地	保
が貴殿の換地（土地）です。	

5, 6 街区換地図

縮尺 1:500

単位 : メートル及び平方メートル

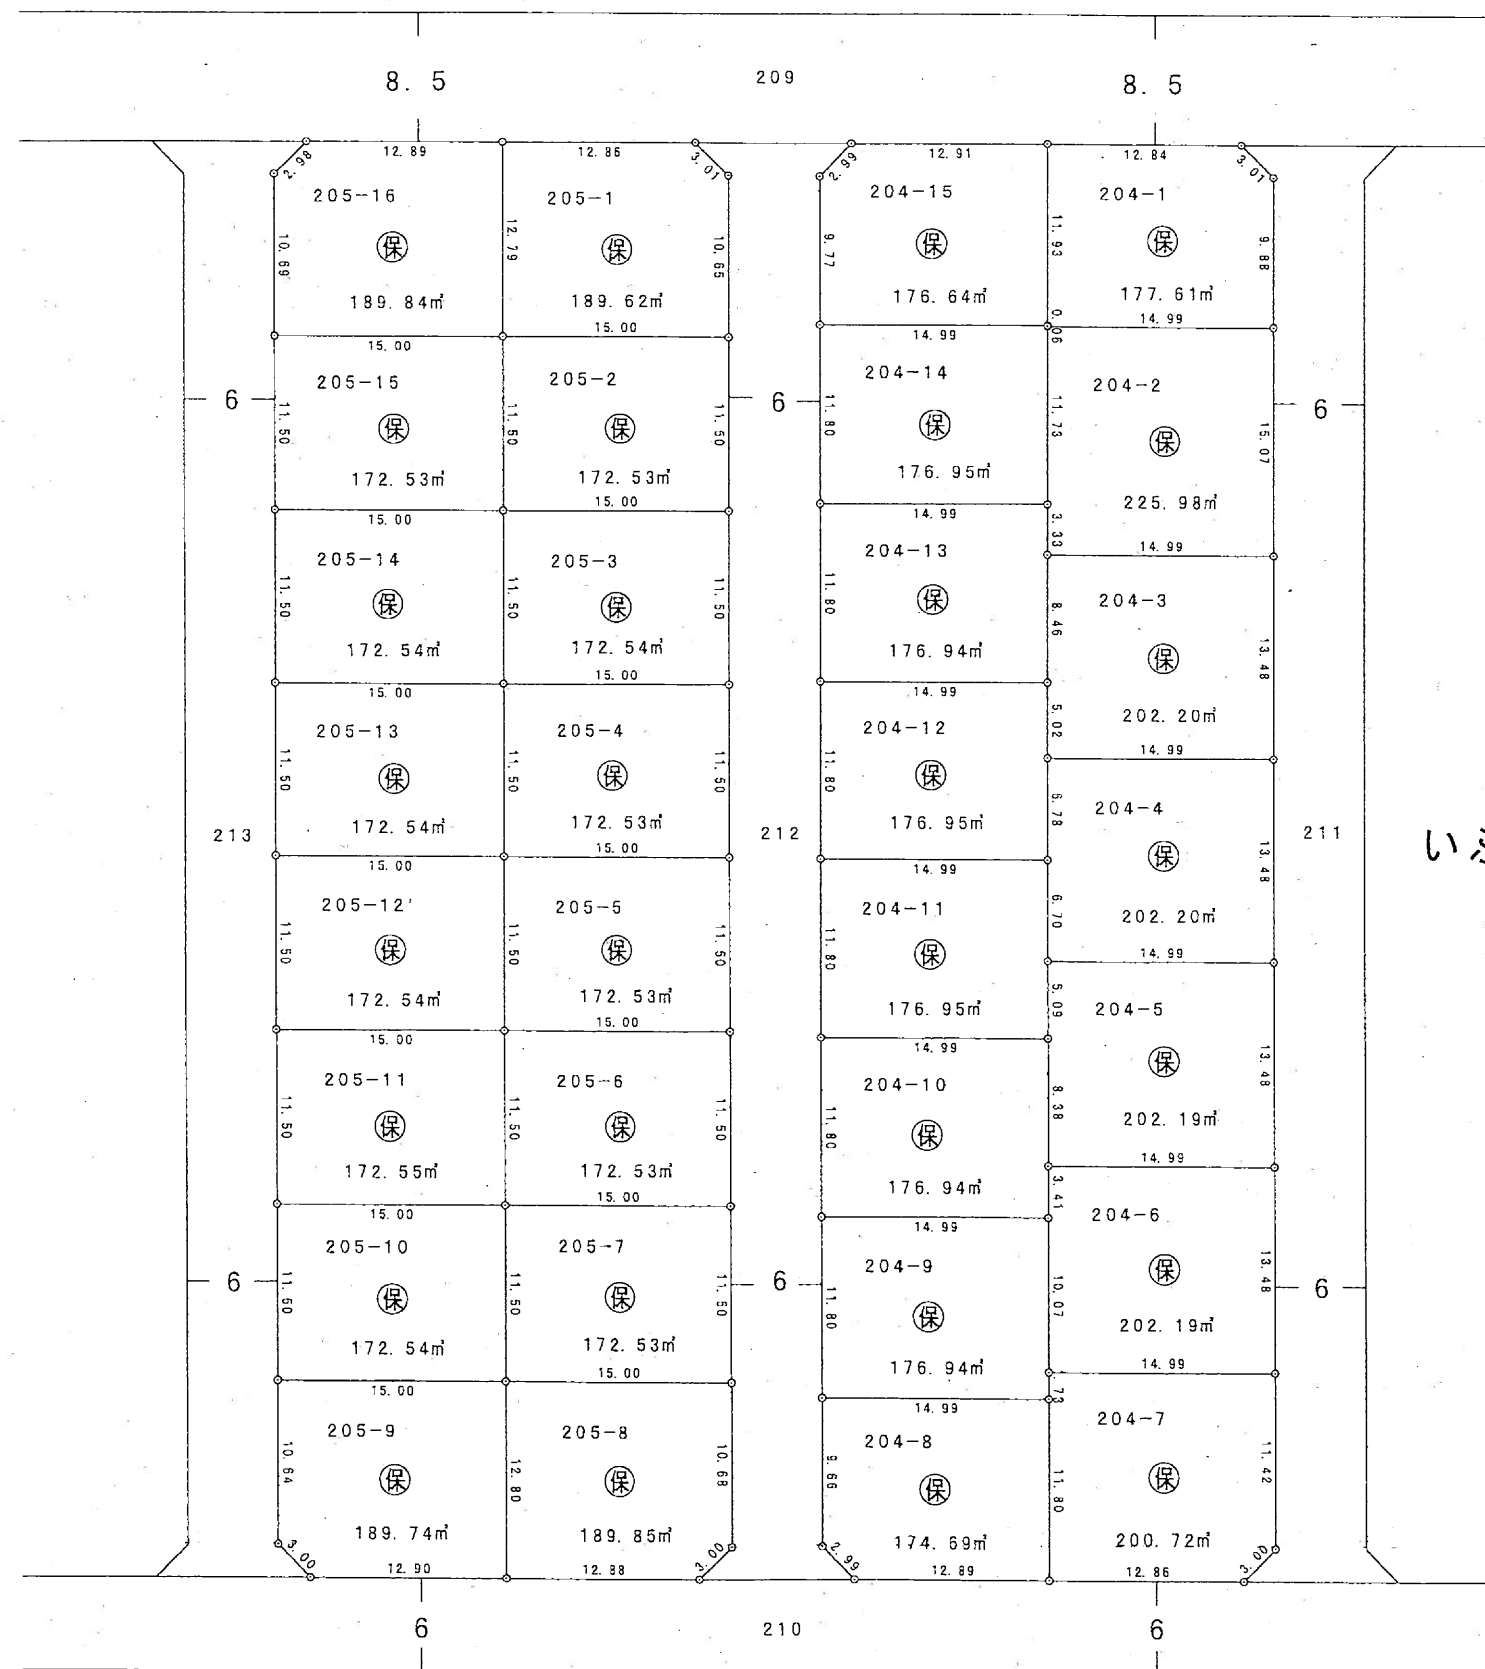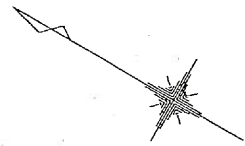

いぶき野二丁目


凡	例
換地地番	100-1
換地地積	100.00㎡
保留地	保
が貴殿の換地(土地)です。	

7, 9 街区換地図

縮尺 1:500


単位 : メートル及び平方メートル

平成14年8月

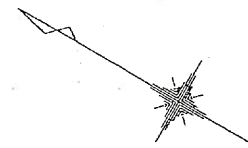

いぶき野二丁目

いぶき野一丁目

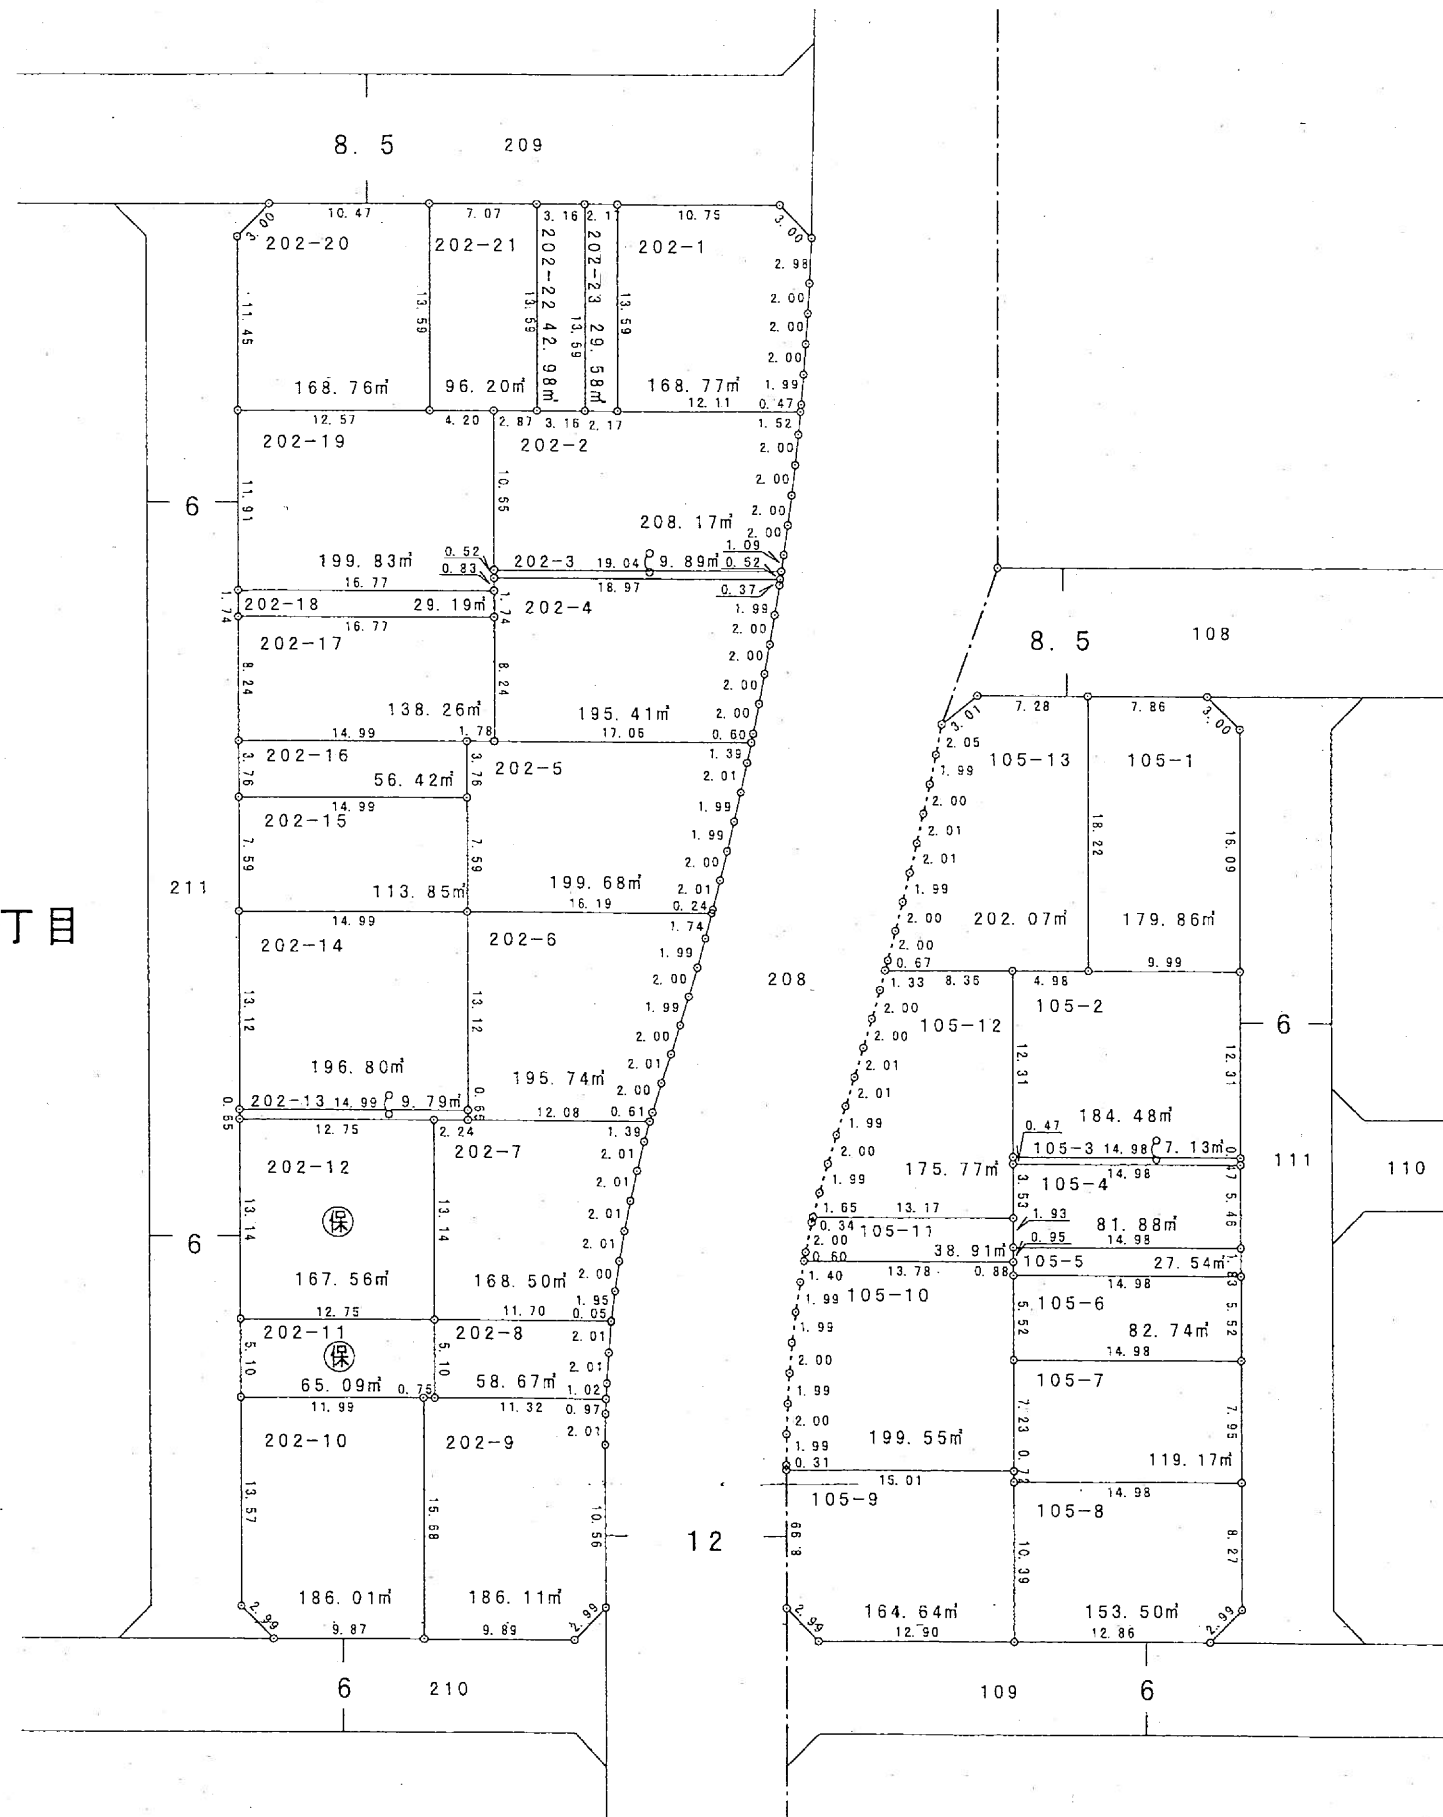

凡	例
換地地番	100-1
換地地積	100.00㎡
保留地	保
が貴殿の換地（土地）です。	

横越東土地区画整理組合


8 街 区 換 地 図

縮尺 1 : 500

単位 : メートル及び平方メートル


平成
14
年
8
月

横
越
東
土
地
区
画
整
理
組
合

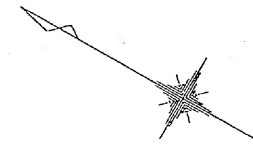

いぶき野二丁目

茜ヶ丘

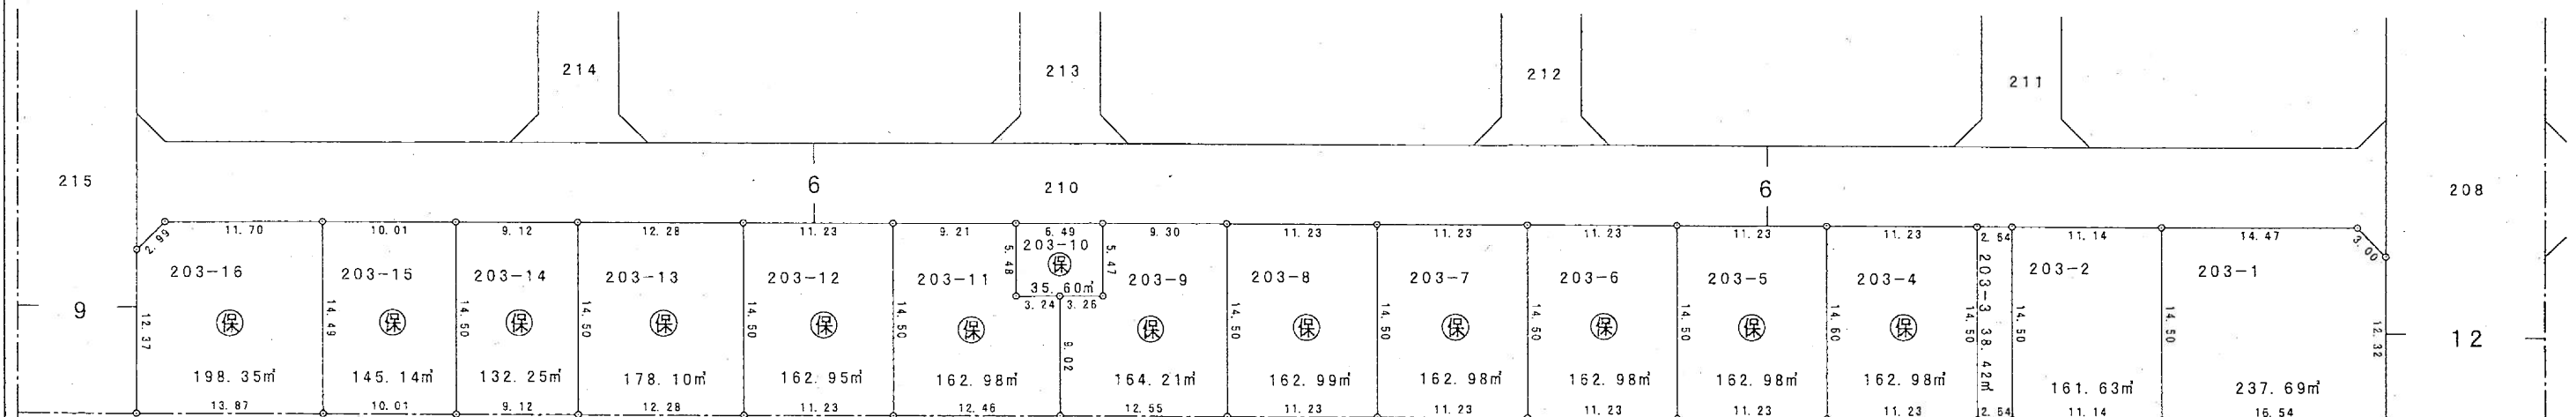

凡	例
換 地 地 番	100-1
換 地 地 積	100.00㎡
保 留 地	保
が貴殿の換地（土地）です。	


10, 11 街区換地図

縮尺 1:500

単位 : メートル及び平方メートル

平成
11
年
8
月

いぶき野一丁目

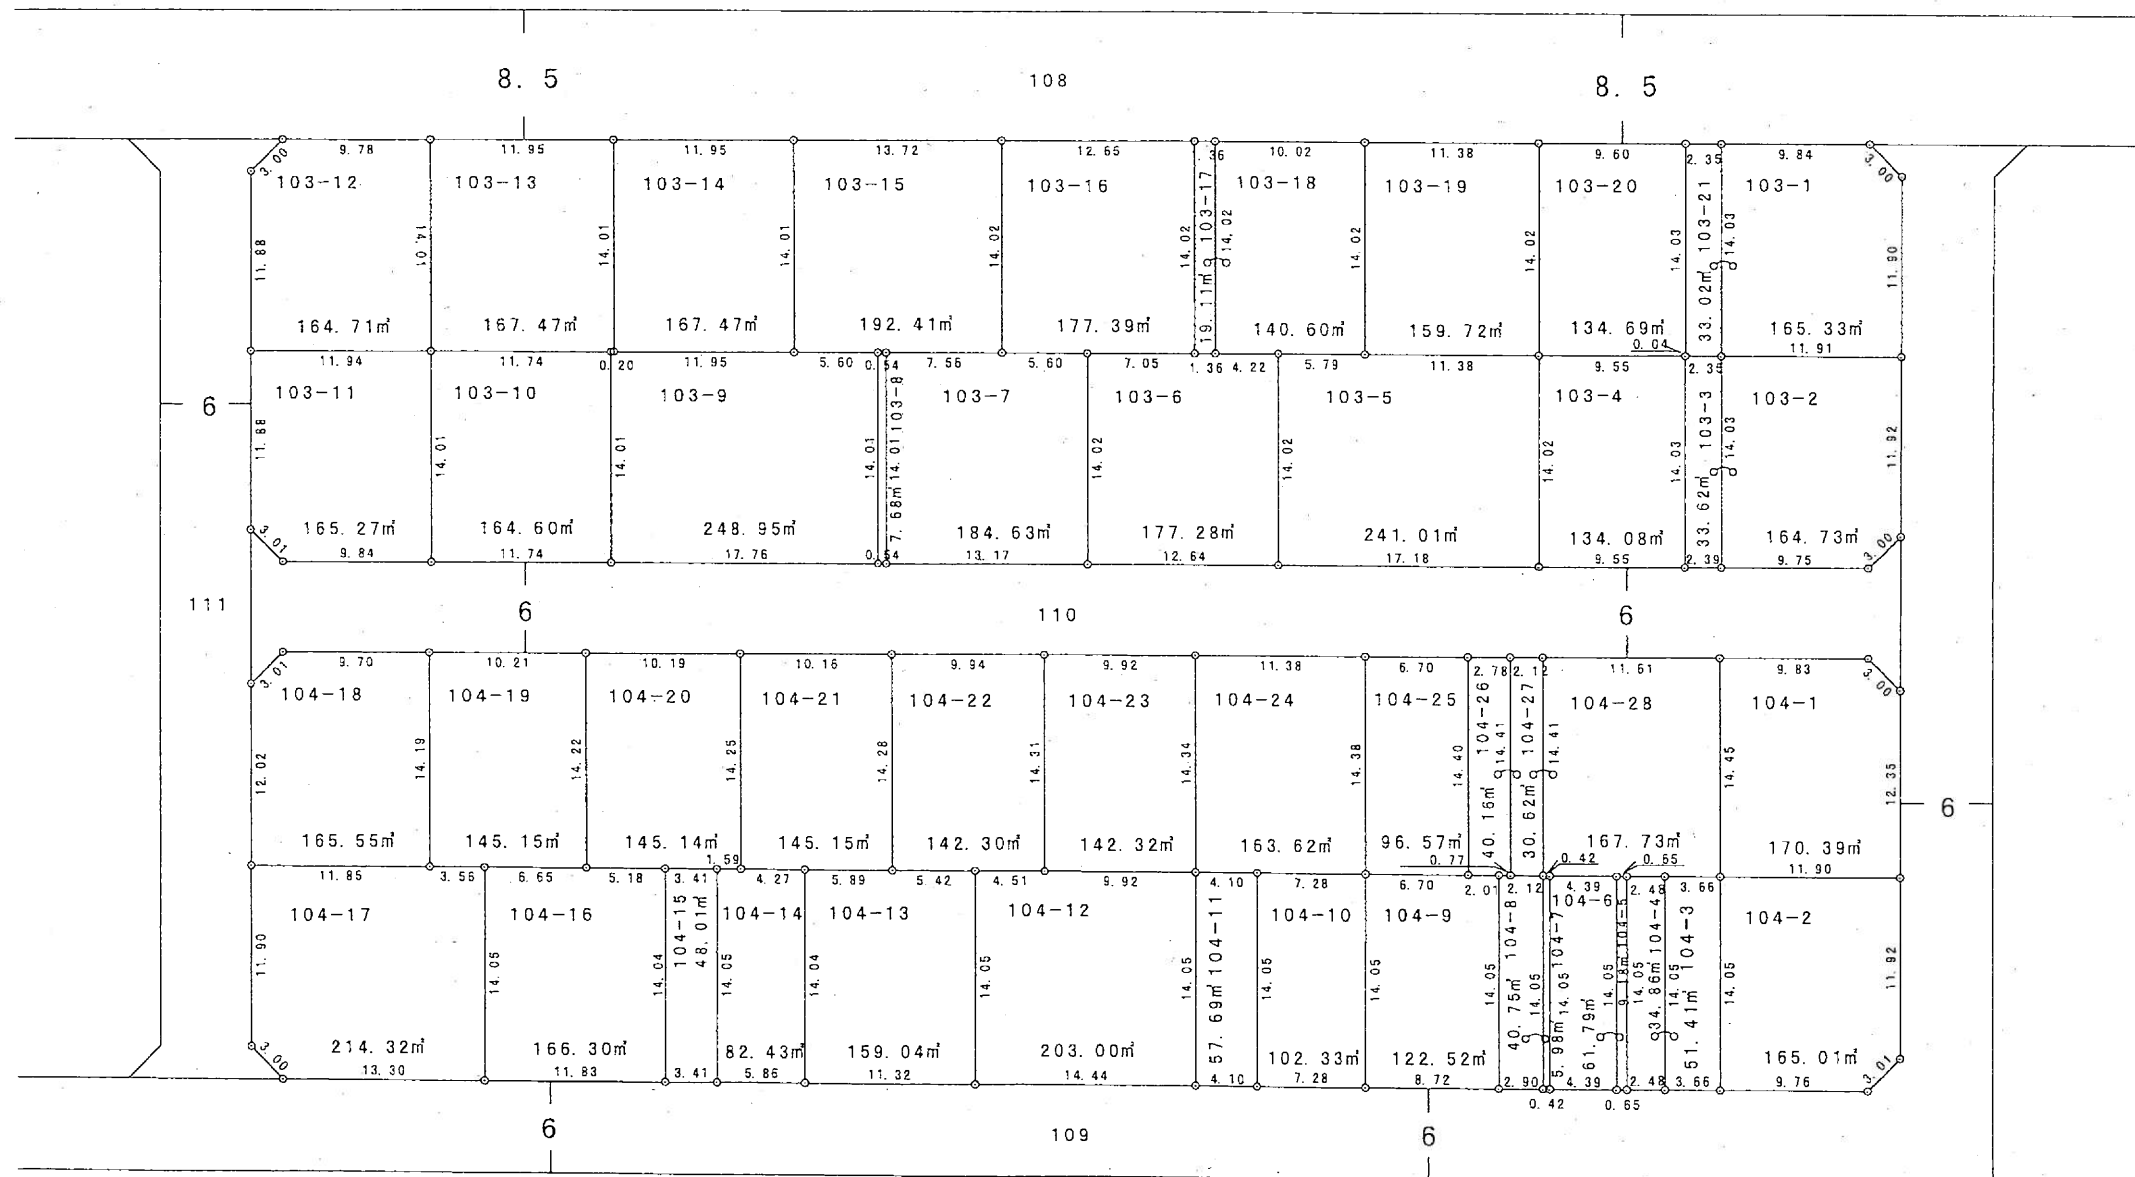

凡	例
換地地番	100-1
換地地積	100.00m²
保留地	保
が貴殿の換地(土地)です。	


横越東土地
区画整理組合

12, 13 街区換地図

縮尺 1:500

単位 : メートル及び平方メートル

平成11年8月

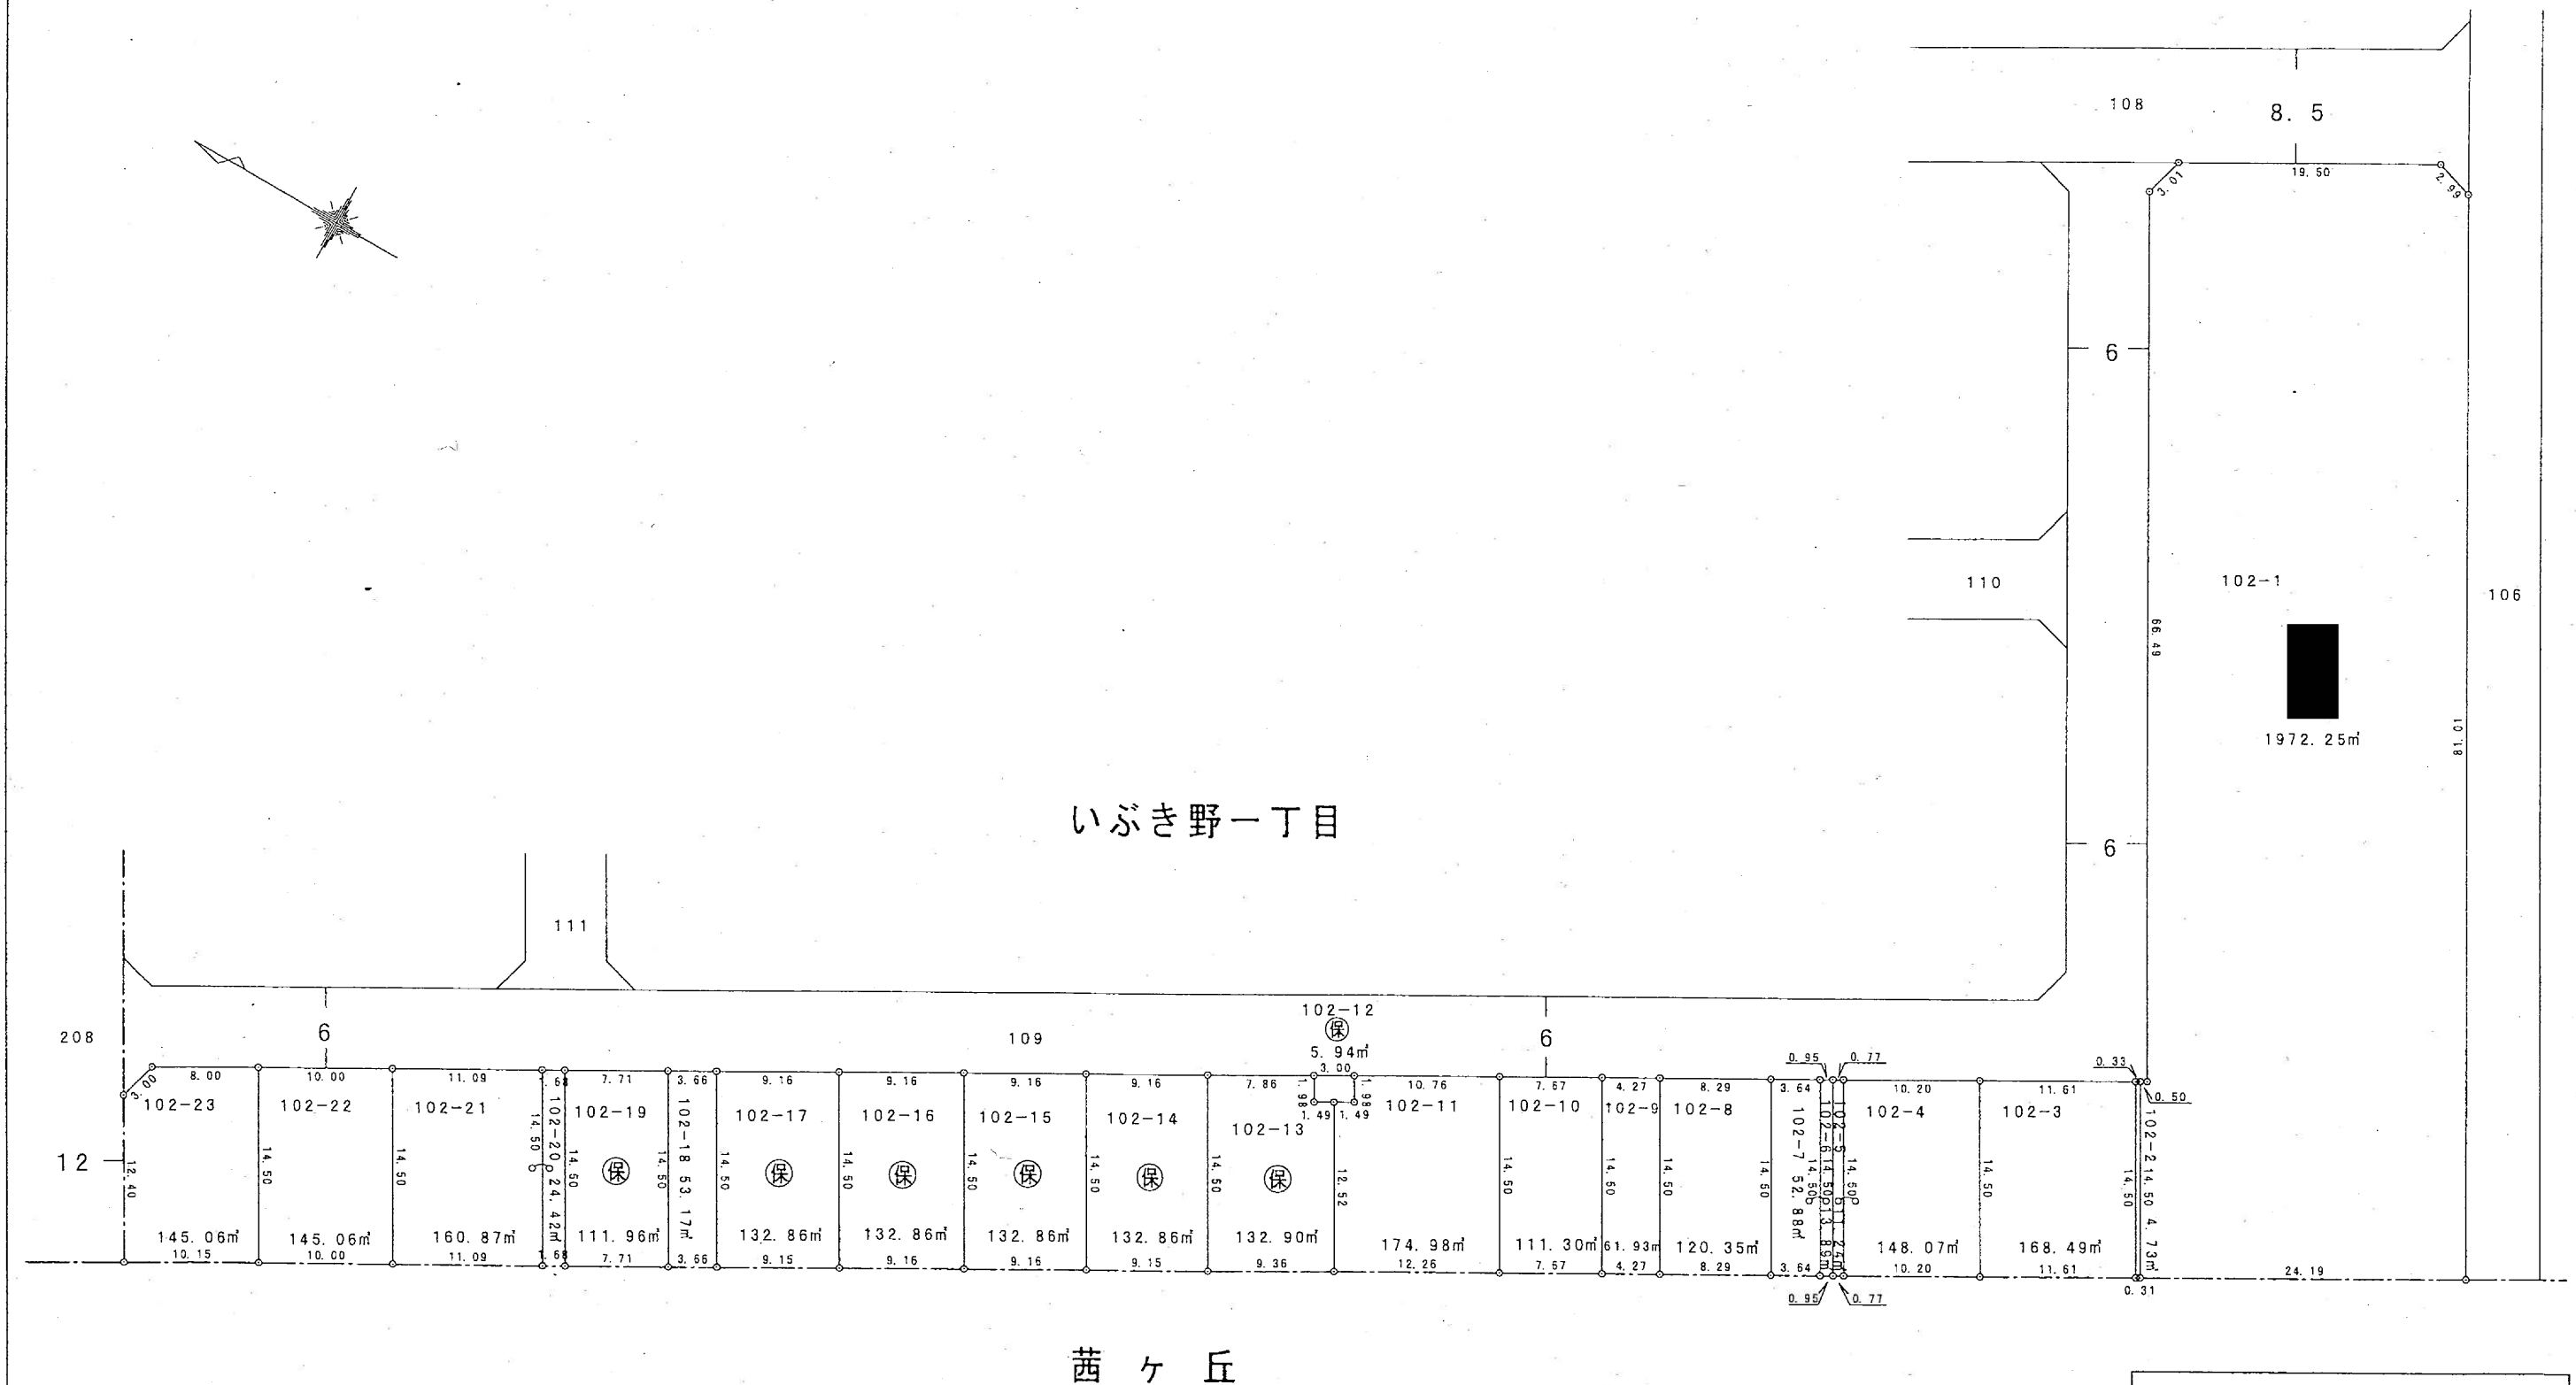

横越東土地区画整理組合