

案 内 図

縮尺 1 : 1, 200

単位 : メートル及び平方メートル

平成 18 年 6 月



凡	例
施行地区界	—○—
字・丁目界	-----
換地地番	100-1
が貴殿の換地（土地）です。	


三條岡土地区画整理組合

1, 19 街区換地図

縮尺 1:500

単位 : メートル及び平方メートル

平成
18
年
6
月

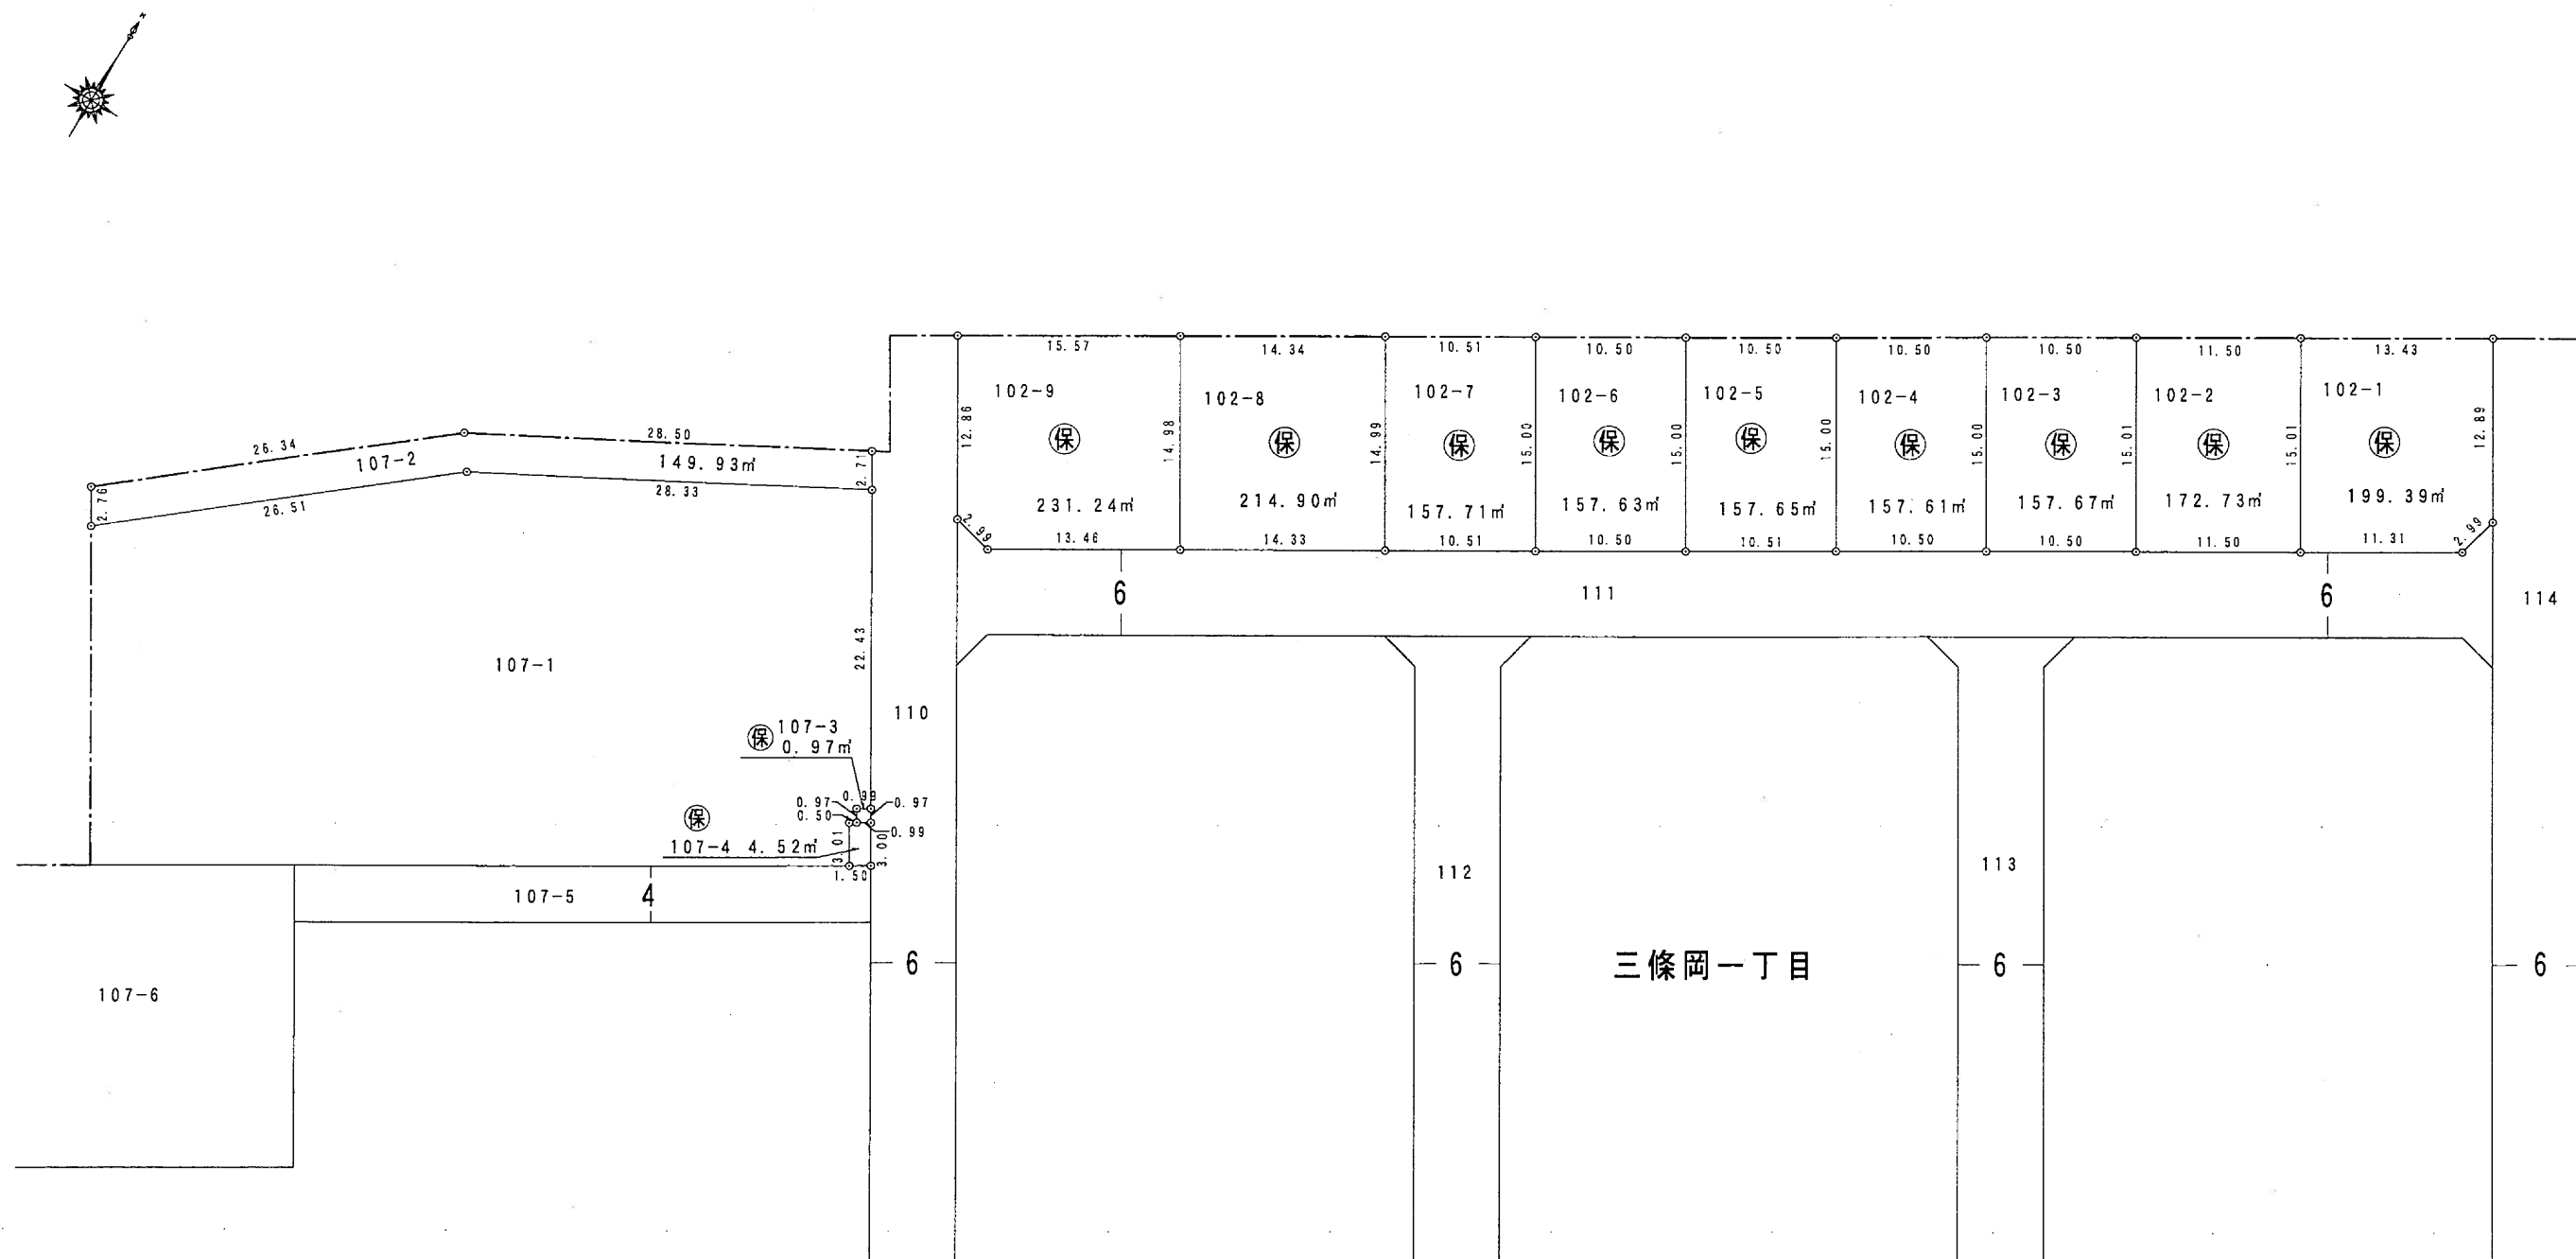

凡	例
換地地番	100-1
換地地積	100.00m ²
保留地	保
が貴殿の換地(土地)です。	


三條岡土地画整理組合

2, 3, 4 街区保留地位置図

縮尺 1:500

単位 : メートル及び平方メートル

平成
18
年
6
月

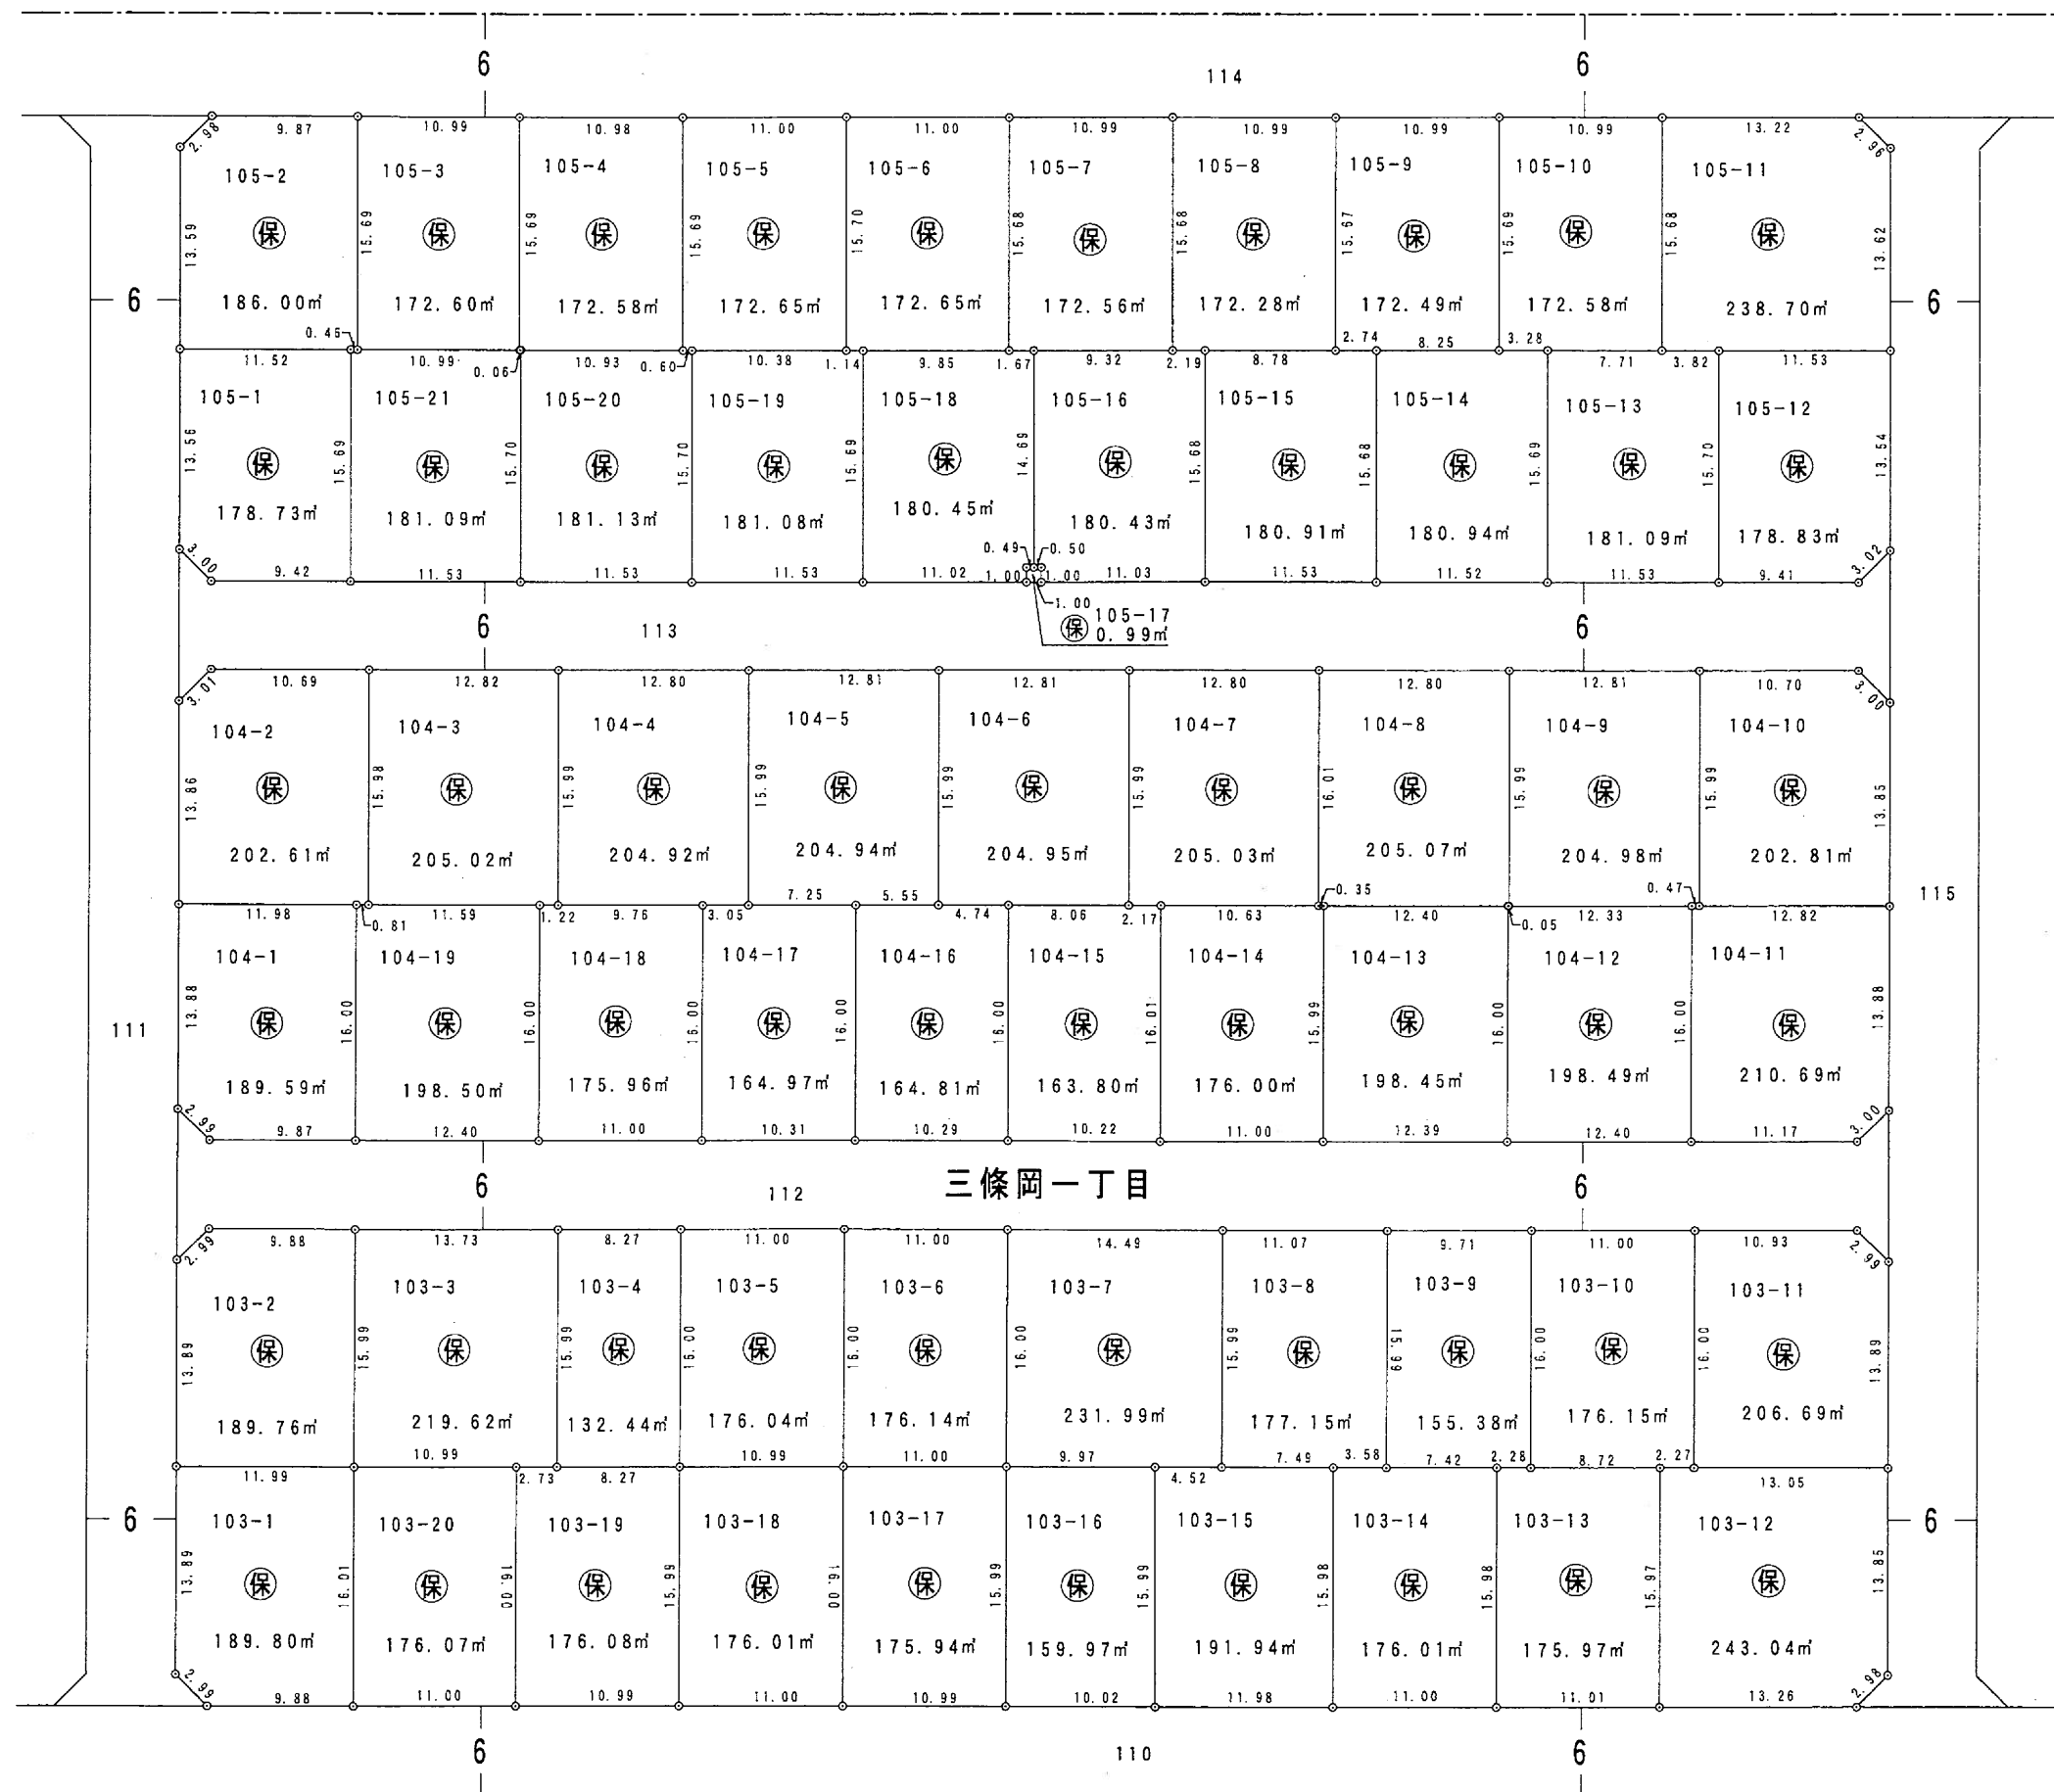

凡 例	
換 地 地 番	100-1
換 地 地 積	100.00㎡
保 留 地	保
が貴殿の保留地（土地）です。	


三條岡土地区画整理組合

5, 7 街区保留地位置図

縮尺 1:500

単位 : メートル及び平方メートル

平成 18 年 6 月

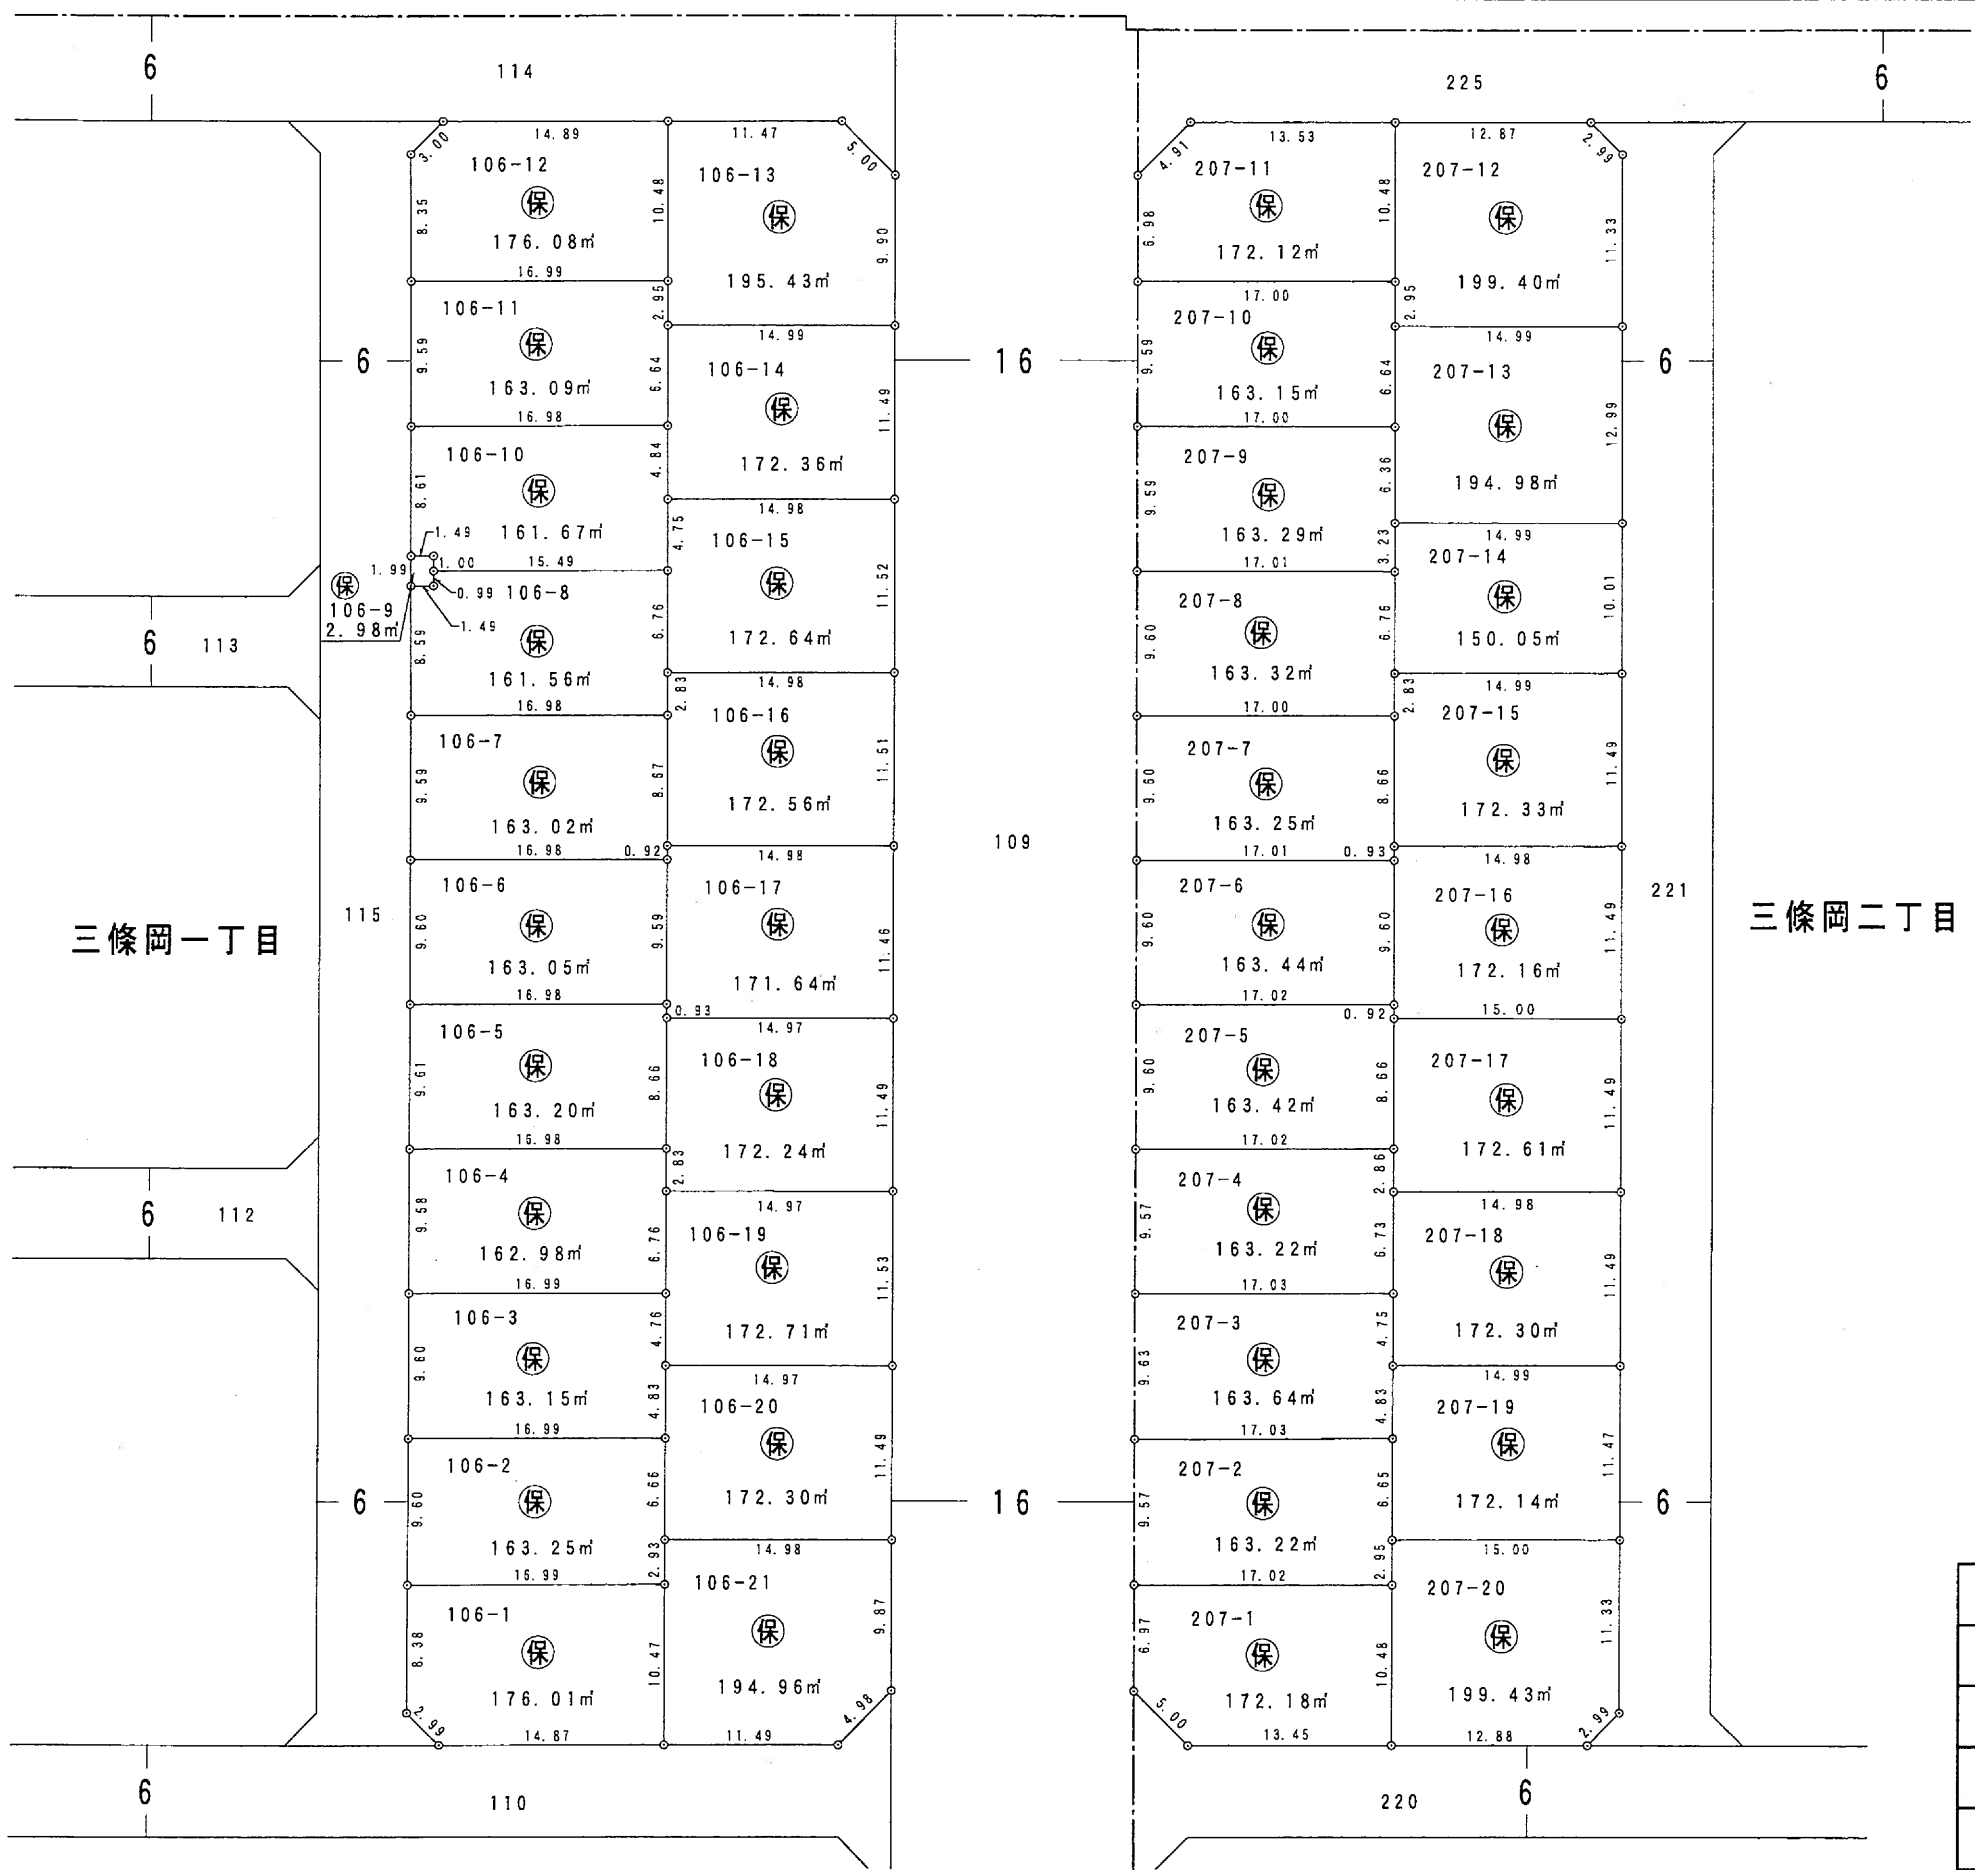


凡 例	
換 地 地 番	100-1
換 地 地 積	100.00㎡
保 留 地	保
が貴殿の保留地（土地）です。	

三條岡土地区画整理組合

単位 : メートル及び平方メートル

三條岡土地区画整理組合

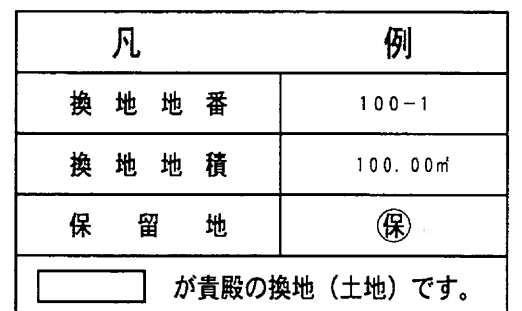


6 街区換地図

縮尺 1:500

単位 : メートル及び平方メートル

平成
18
年
6
月

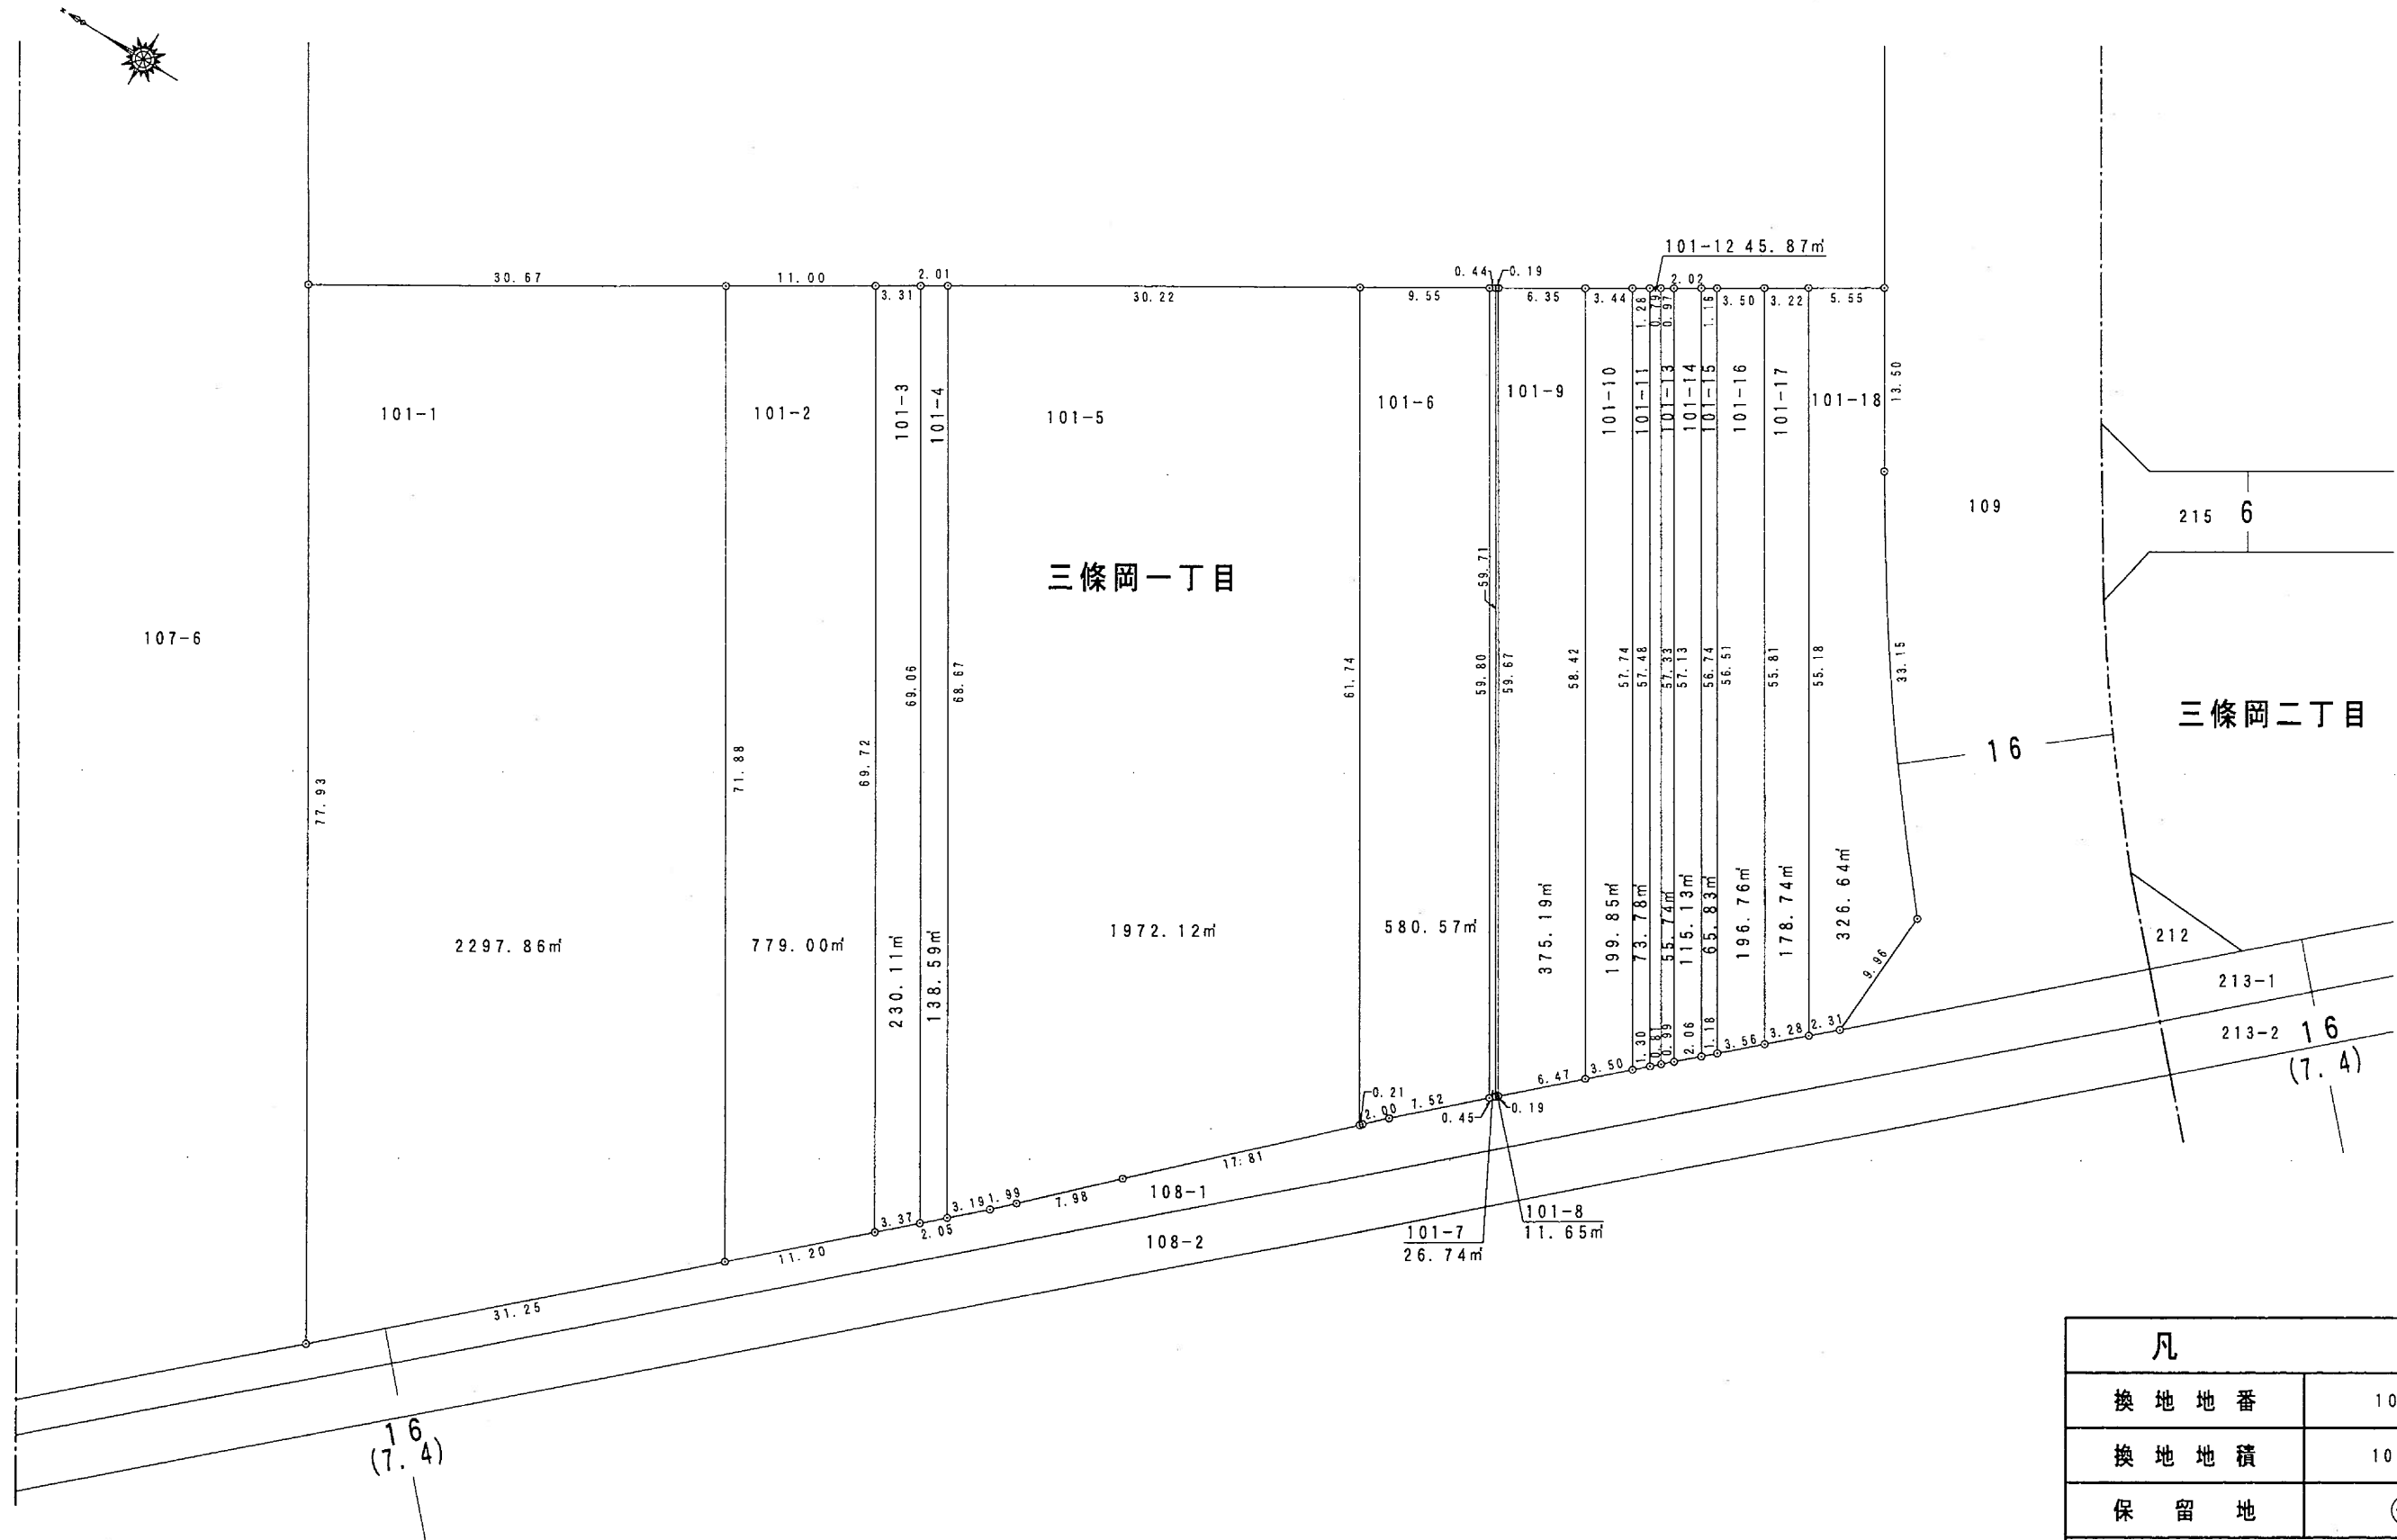

凡	例
換地地番	100-1
換地地積	100.00㎡
保留地	保
が貴殿の換地(土地)です。	

三條岡土地区画整理組合


8, 9, 10, 11 街区換地図

縮尺 1 : 500

単位 : メートル及び平方メートル

平成 18 年 6 月

三條岡土地区画整理組合

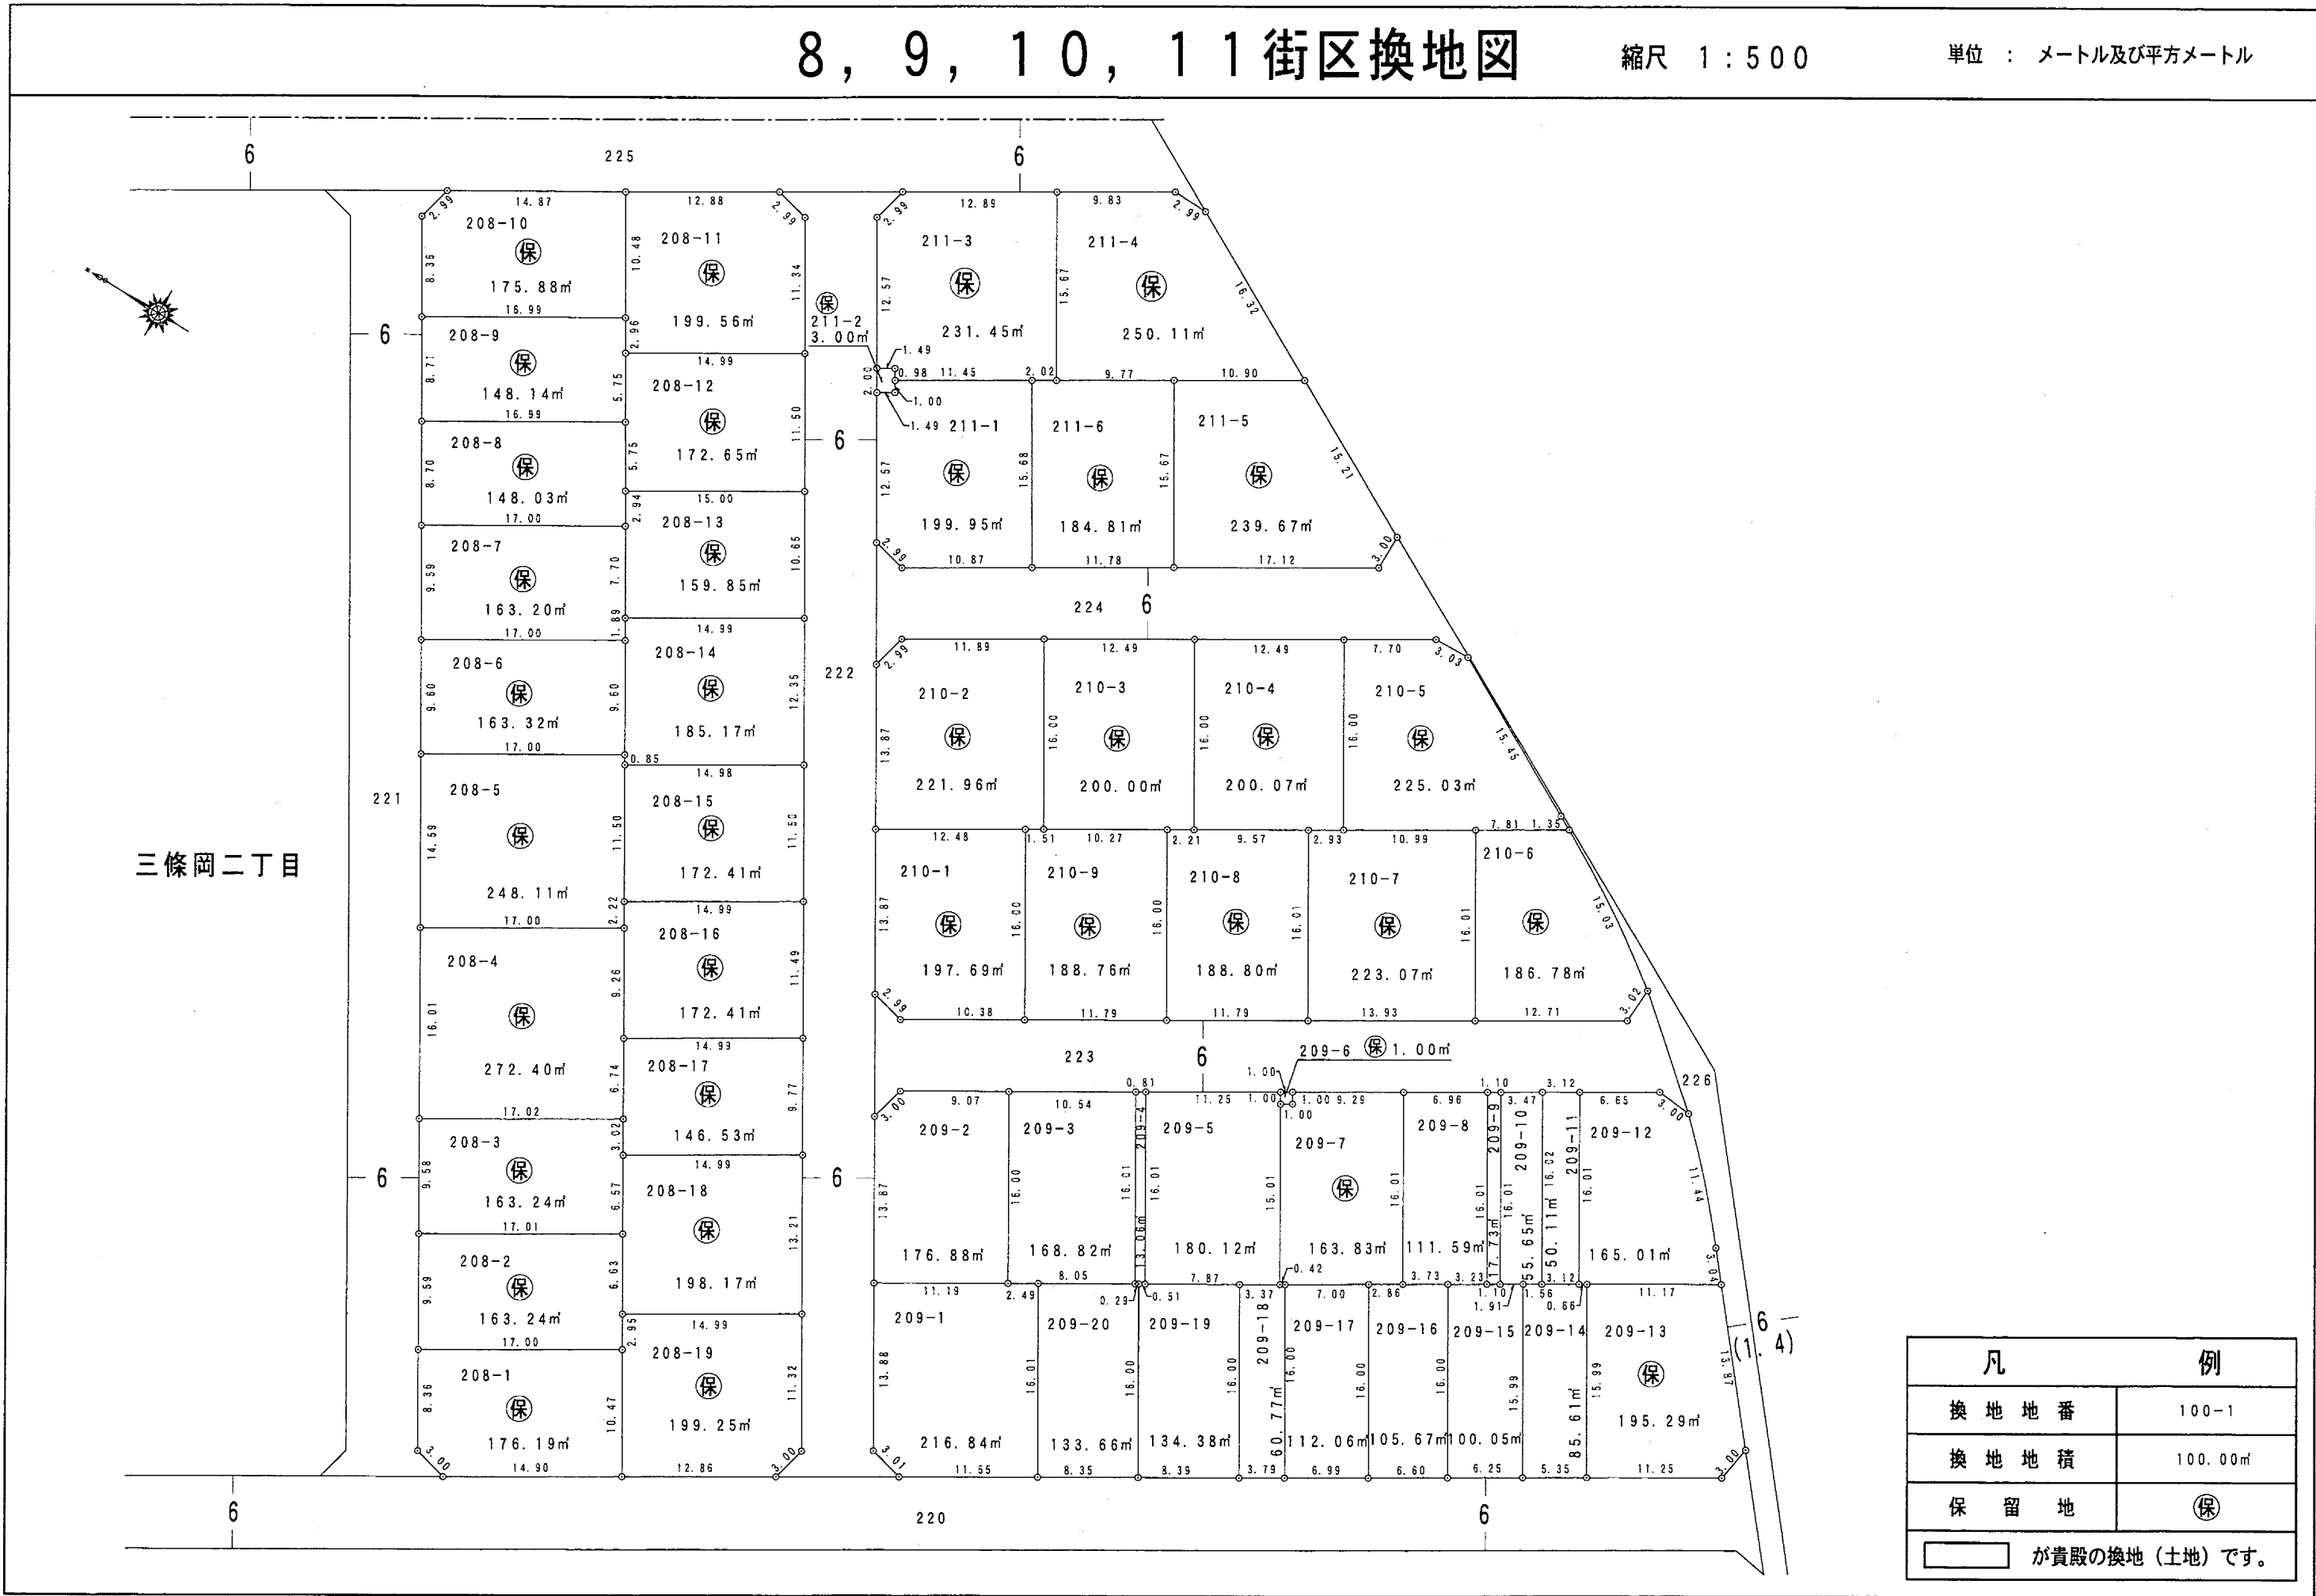


1 2 街区換地図

縮尺 1 : 500

単位 : メートル及び平方メートル

平成
18
年
6
月

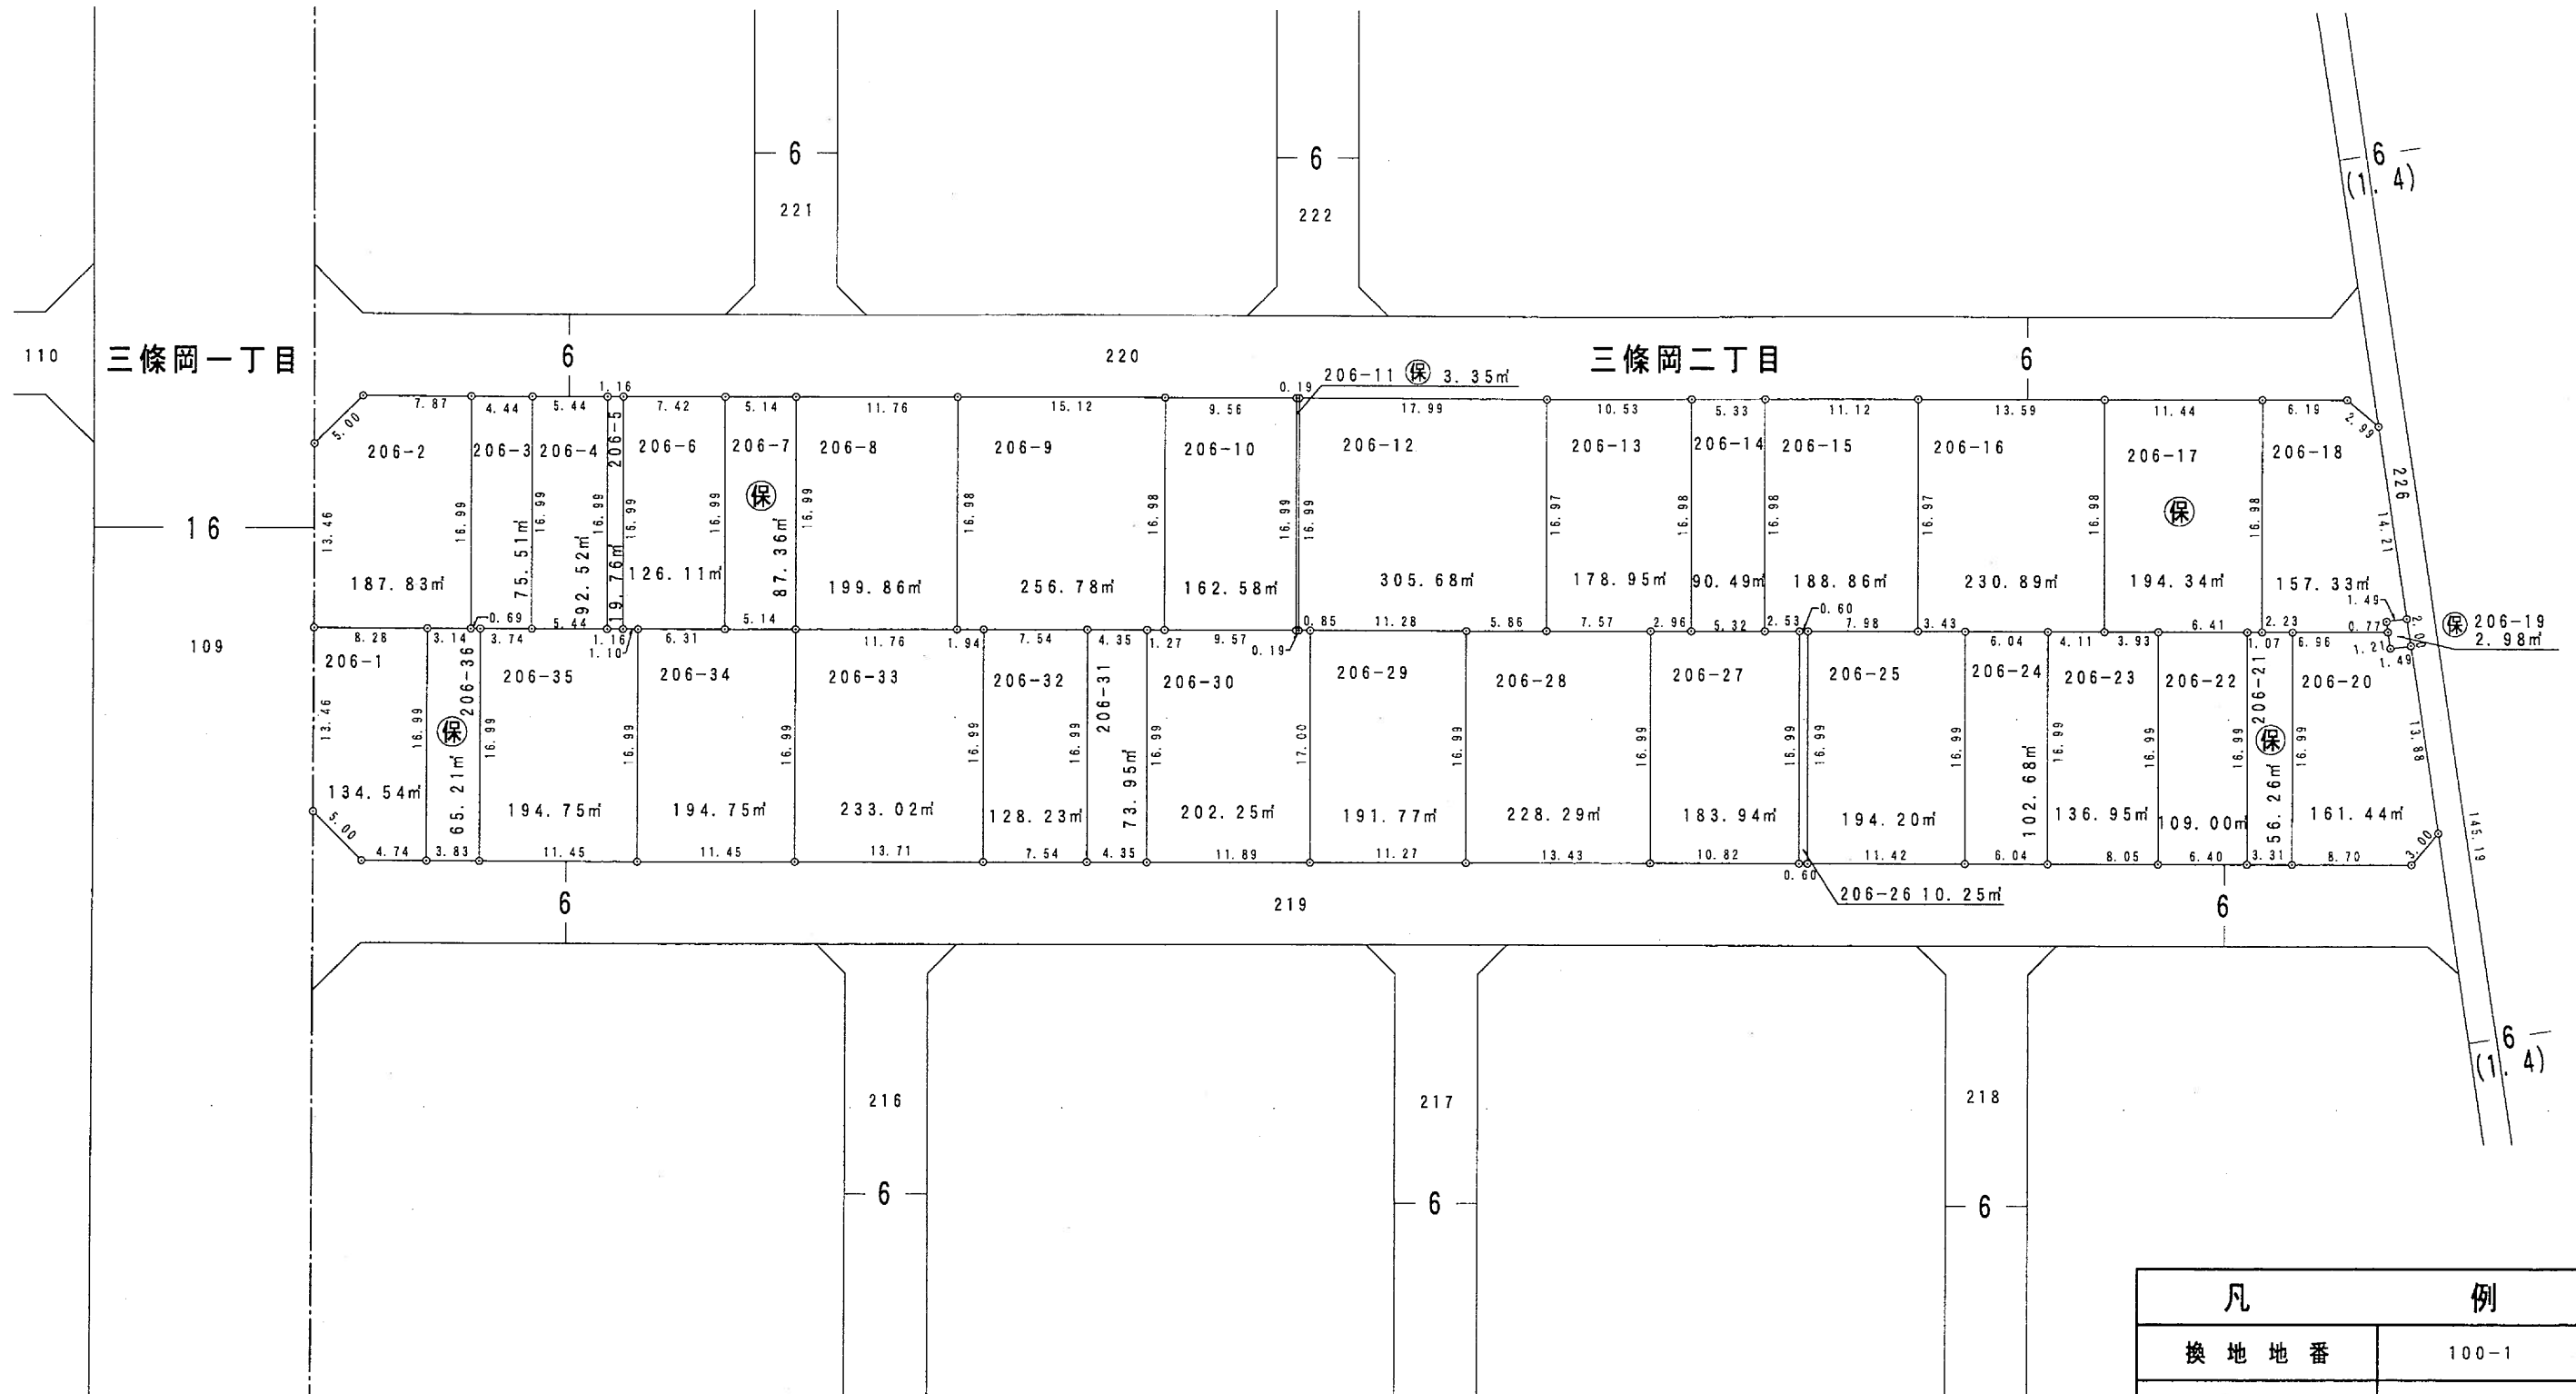


凡	例
換地地番	100-1
換地地積	100.00㎡
保留地	保
が貴殿の換地(土地)です。	

三條岡土地区画整理組合

単位 : メートル及び平方メートル

平成 8 年 6 月

三條岡土地区画整理組合

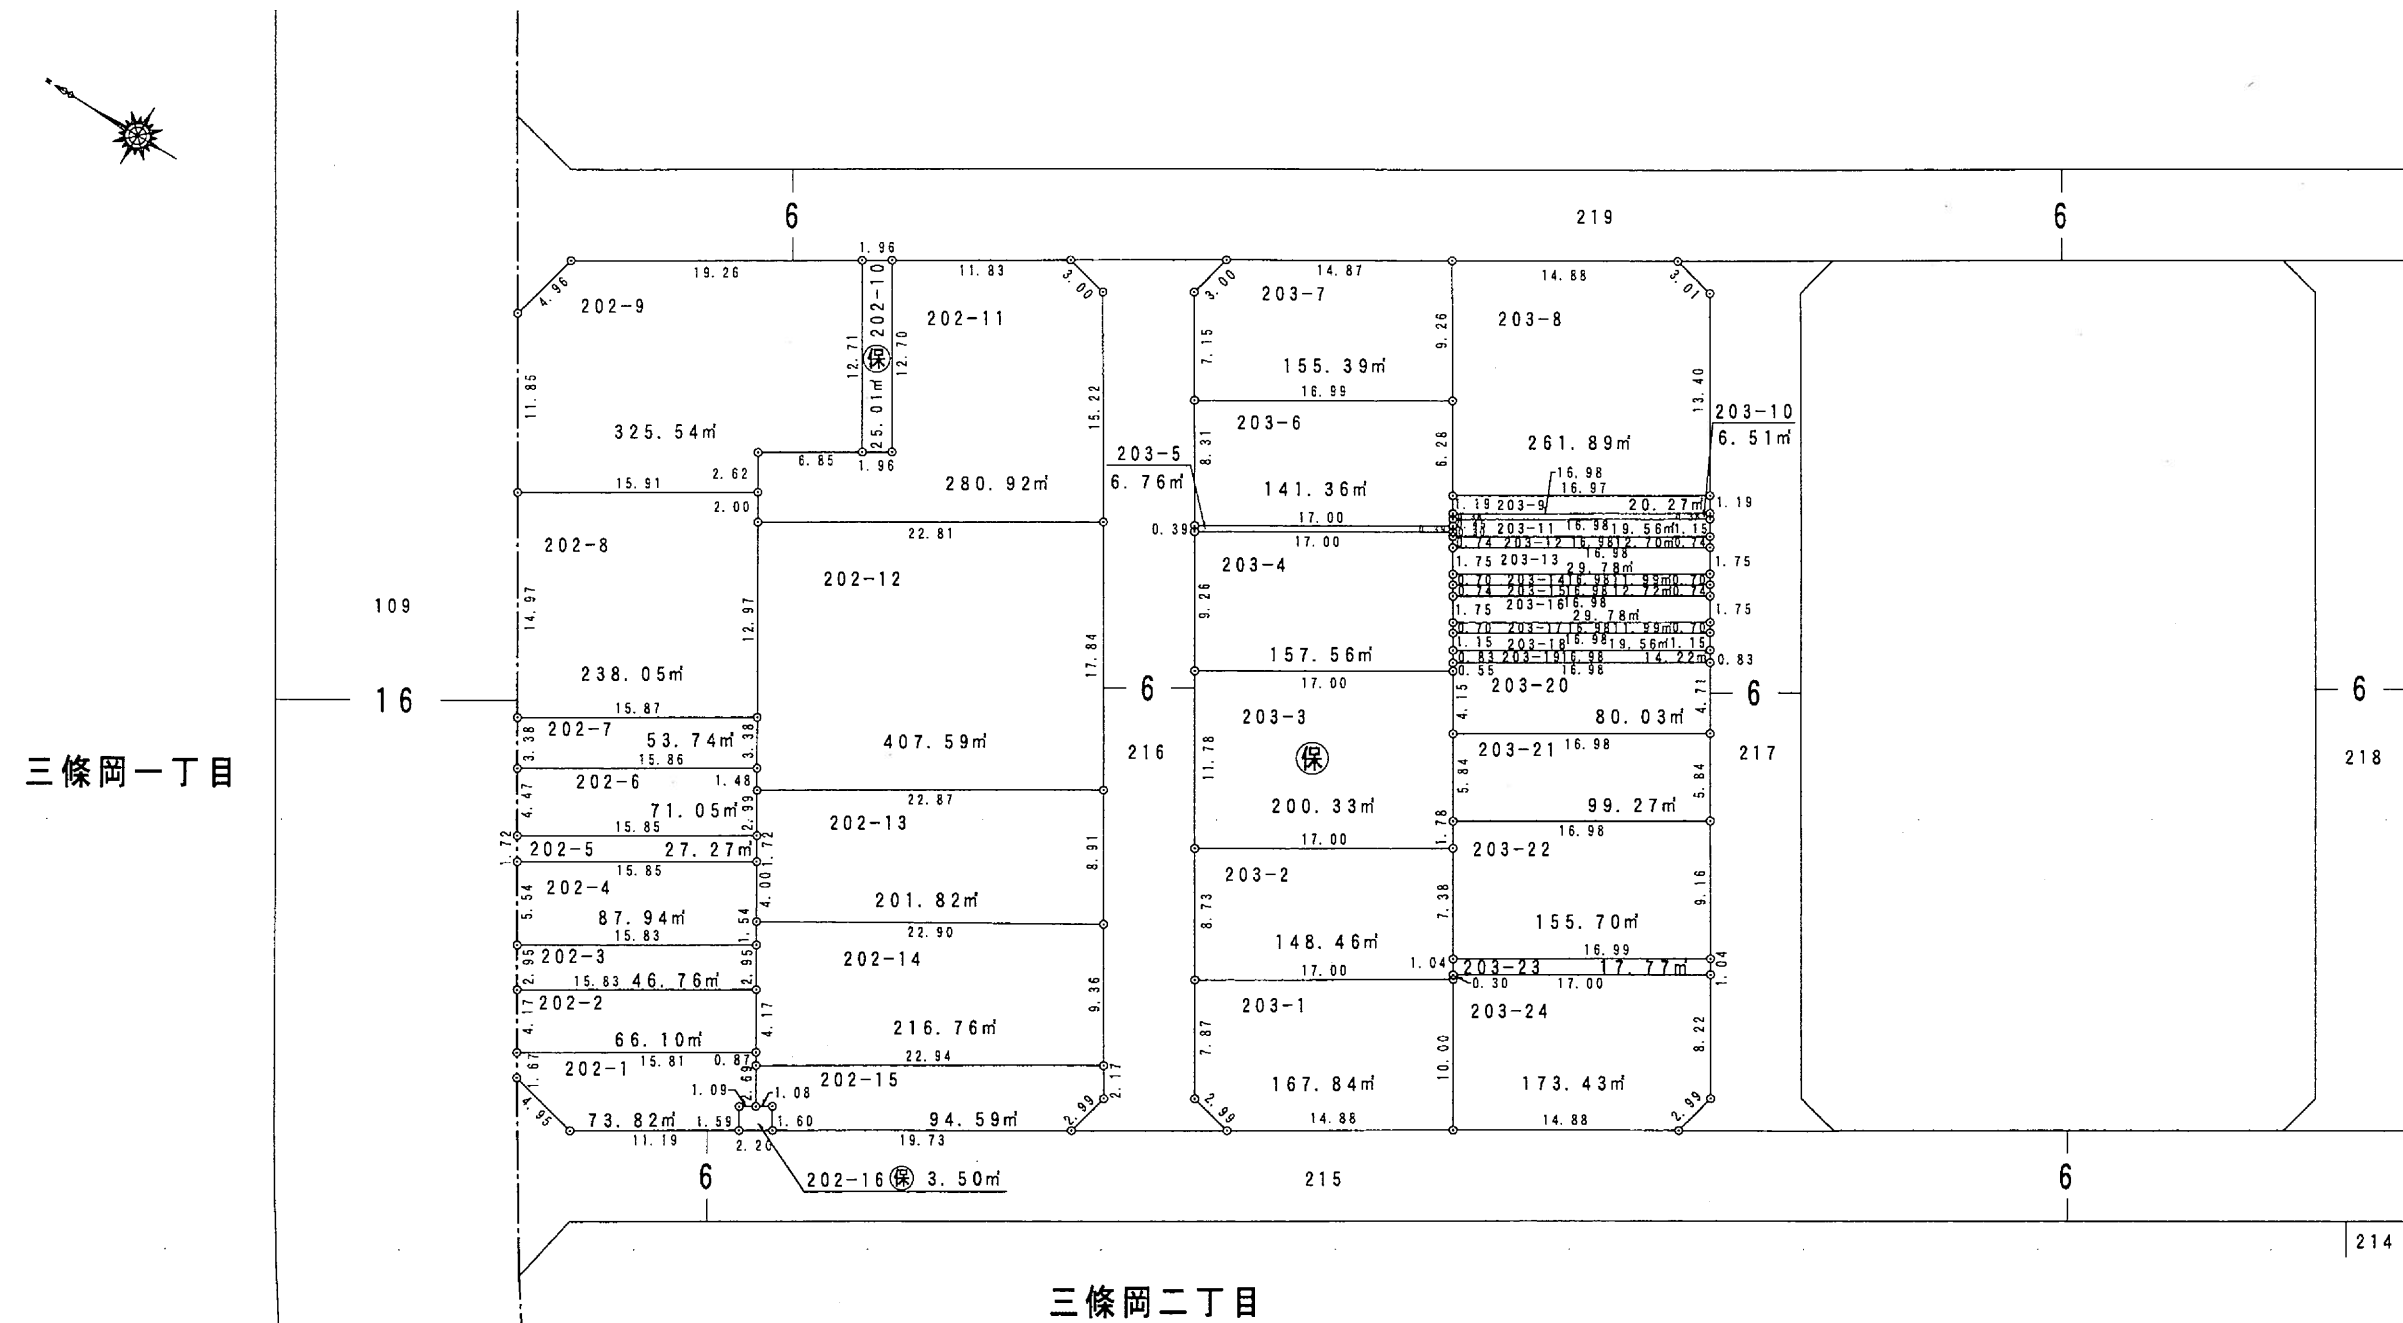


凡	例
換 地 地 番	100-1
換 地 地 積	100.00㎡
保 留 地	(保)

が貴殿の換地（土地）です。

単位：メートル及び平方メートル

三條岡土地区画整理組合

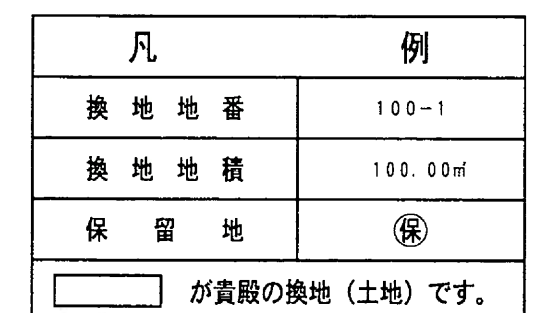

単位 : メートル及び平方メートル

三條岡土地区画整理組合

