


案 内 図

縮尺 1 : 2,300

平成 19 年 5 月

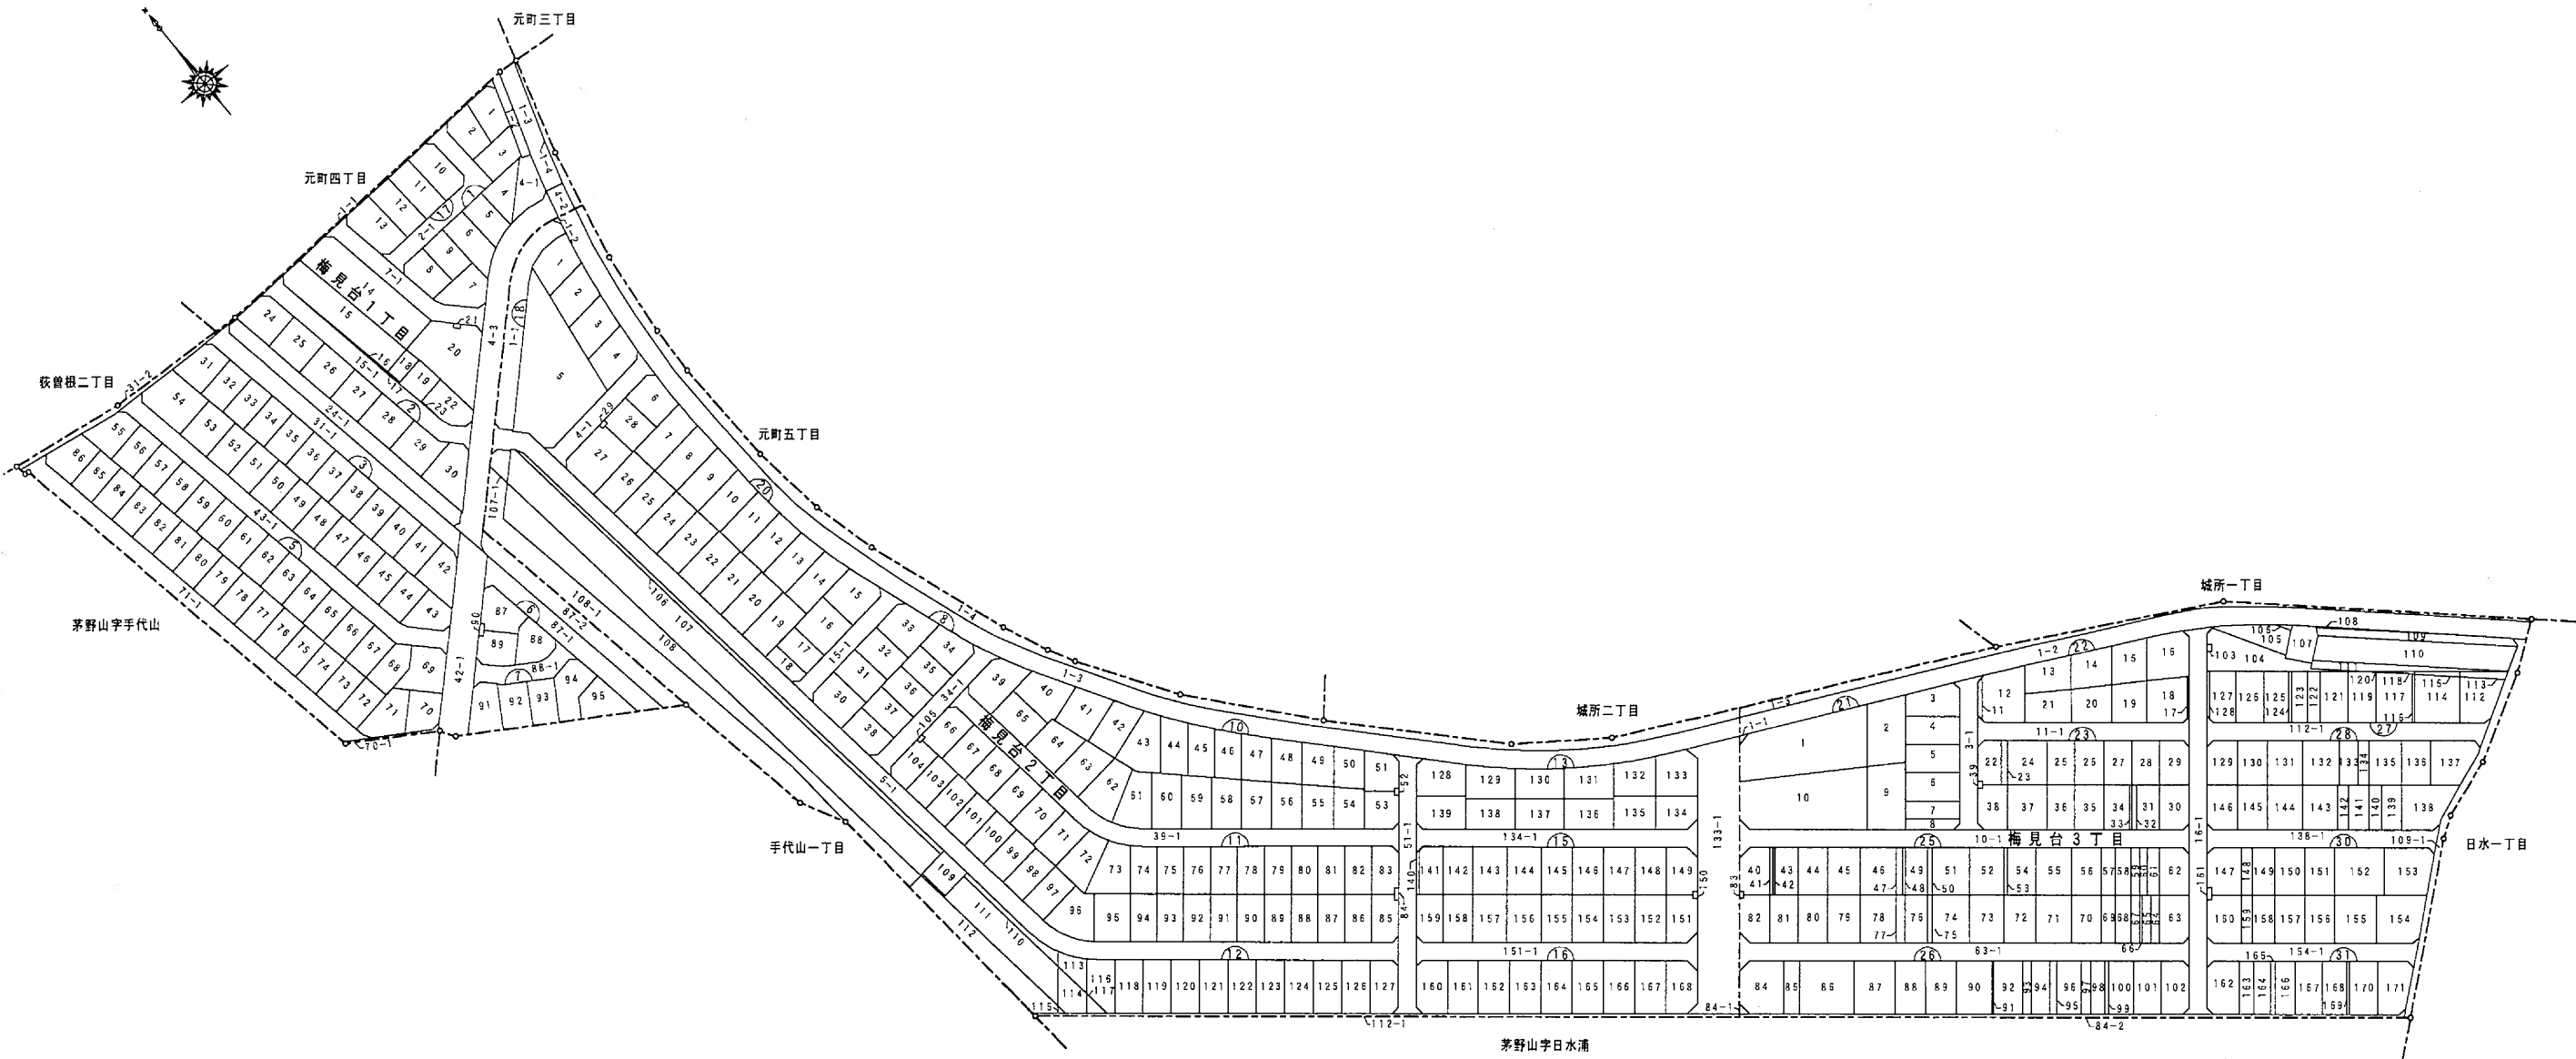

凡	例
施行地区区域界	—○—
町・丁目界	----
街区番号	—1—
換地地番	100-1
が貴殿の換地（土地）です。	


鍋田土地区画整理組合

1, 17, 18 街区換地図

縮尺 1:500

単位 : メートル及び平方メートル

平成
19
年
5
月

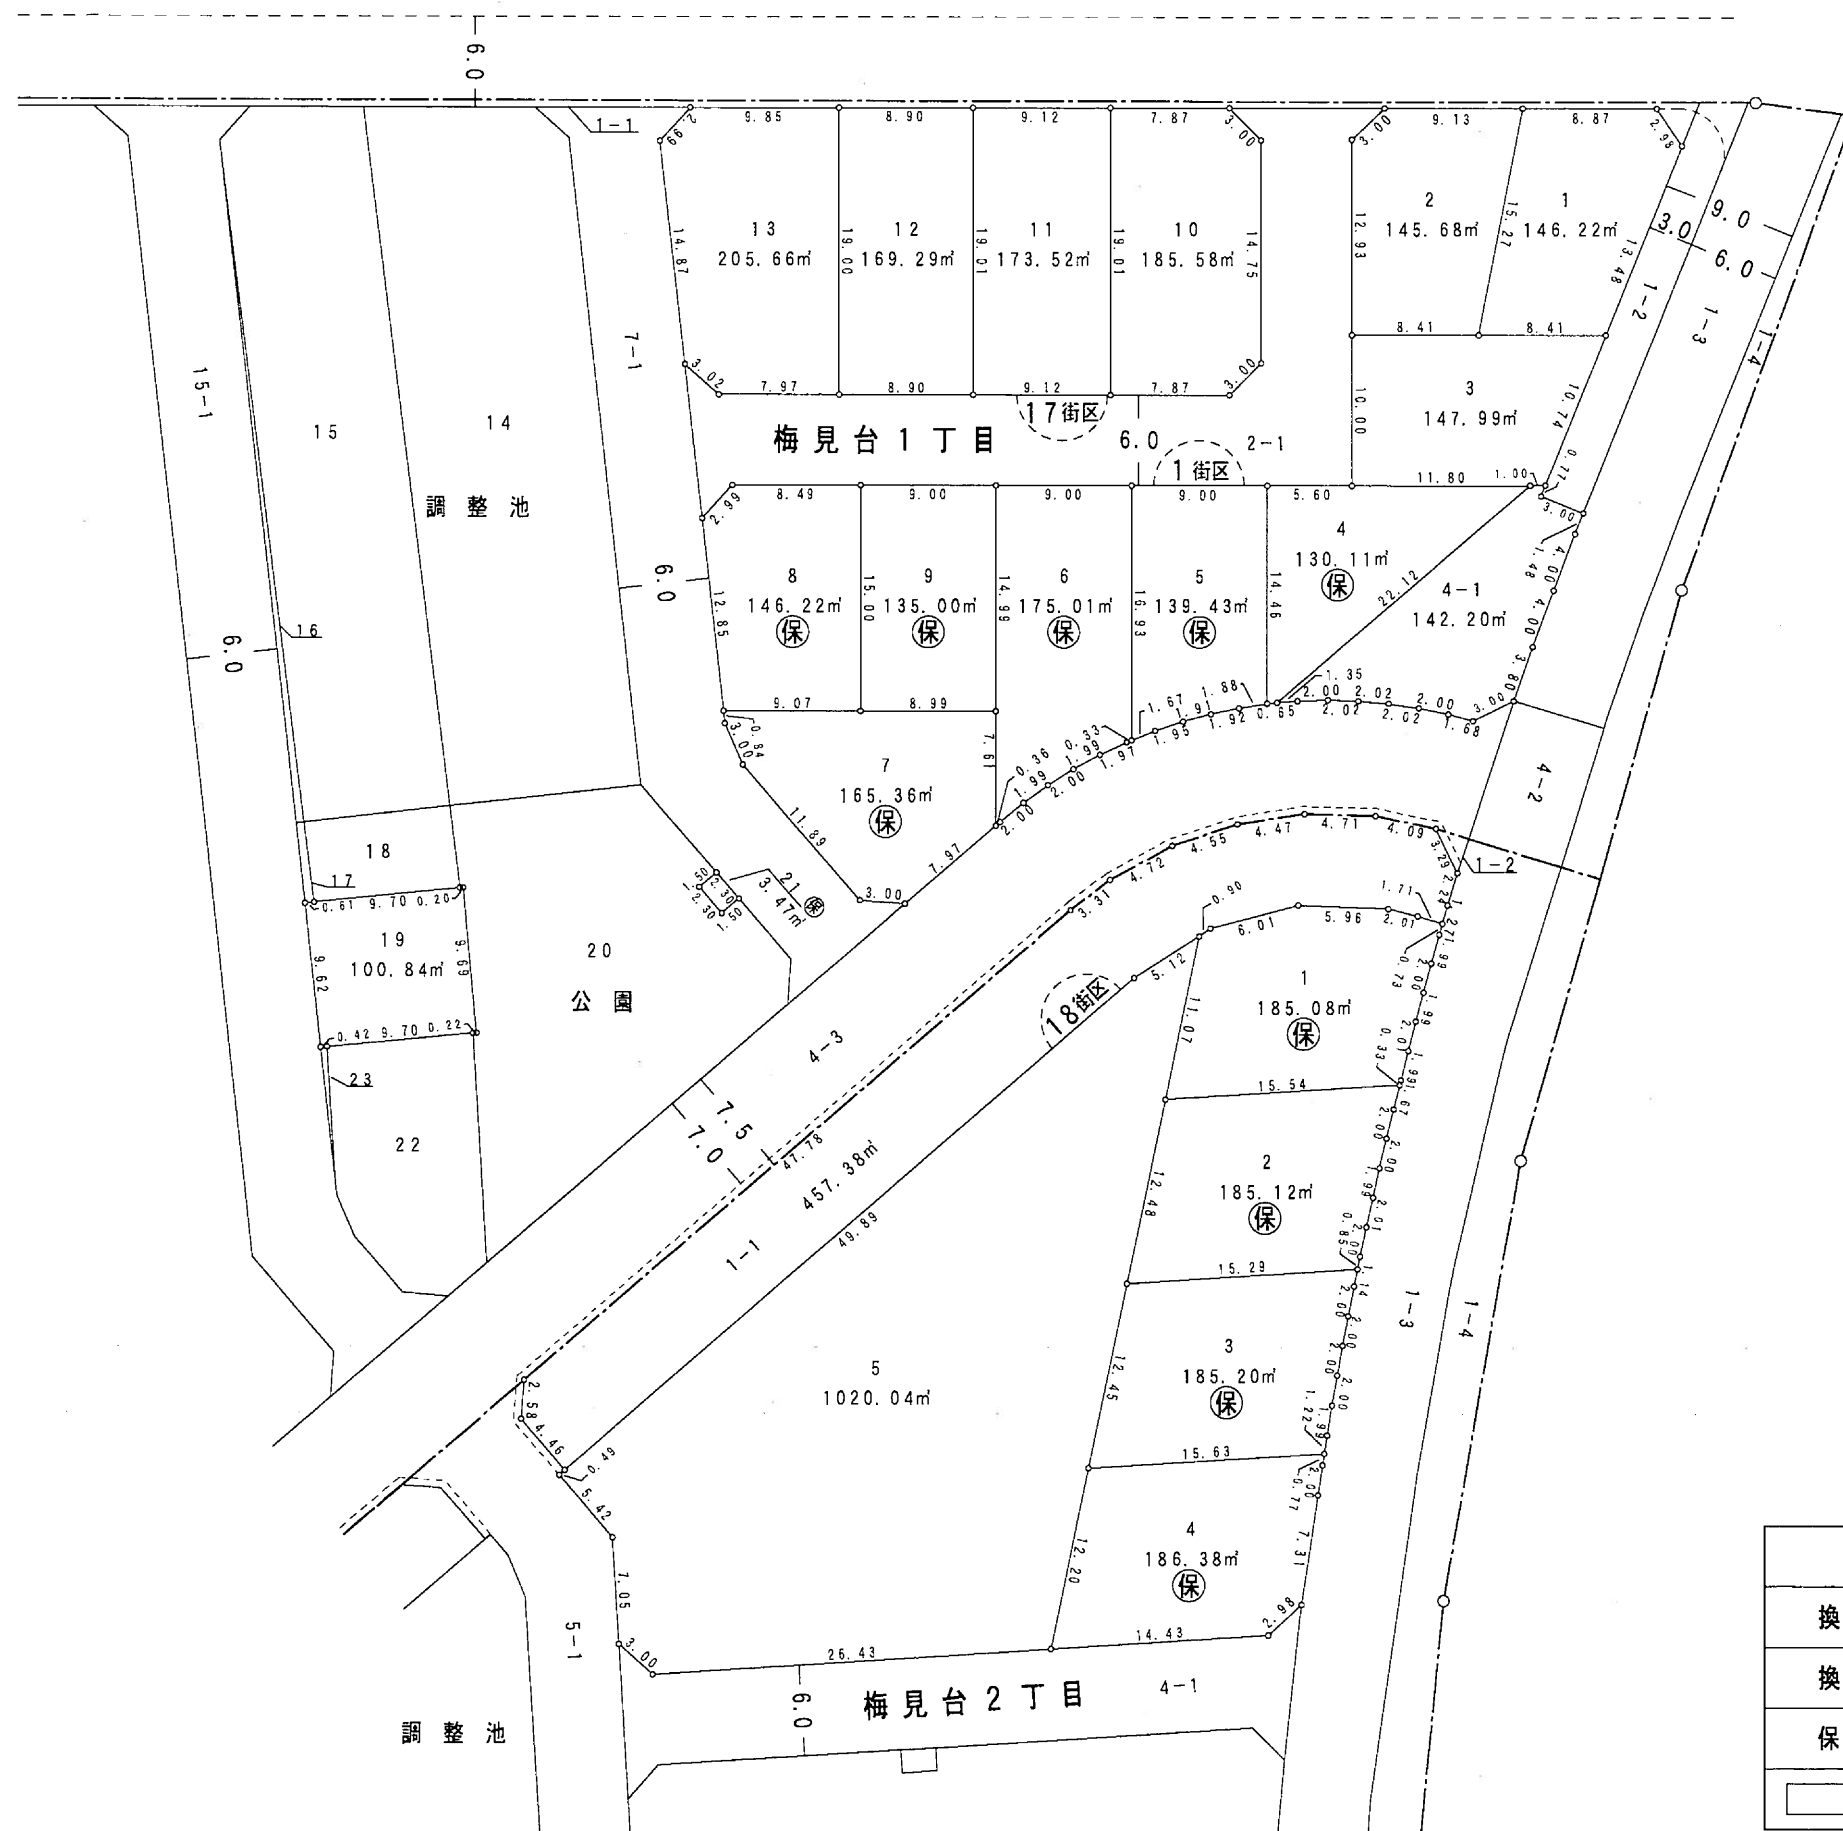

凡	例
換地地番	100-1
換地地積	100.00m²
保留地	保
が貴殿の換地(土地)です。	

鍋田土地区画整理組合

2, 3, 5 街区換地図

縮尺 1:500

単位 : メートル及び平方メートル

平成19年5月



凡	例
換地地番	100-1
換地地積	100.00m ²
保留地	(保)
が貴殿の換地(土地)です。	


鍋田土地区画整理組合

6, 7 街区換地図

縮尺 1 : 500

単位 : メートル及び平方メートル

平成
19 年
5 月

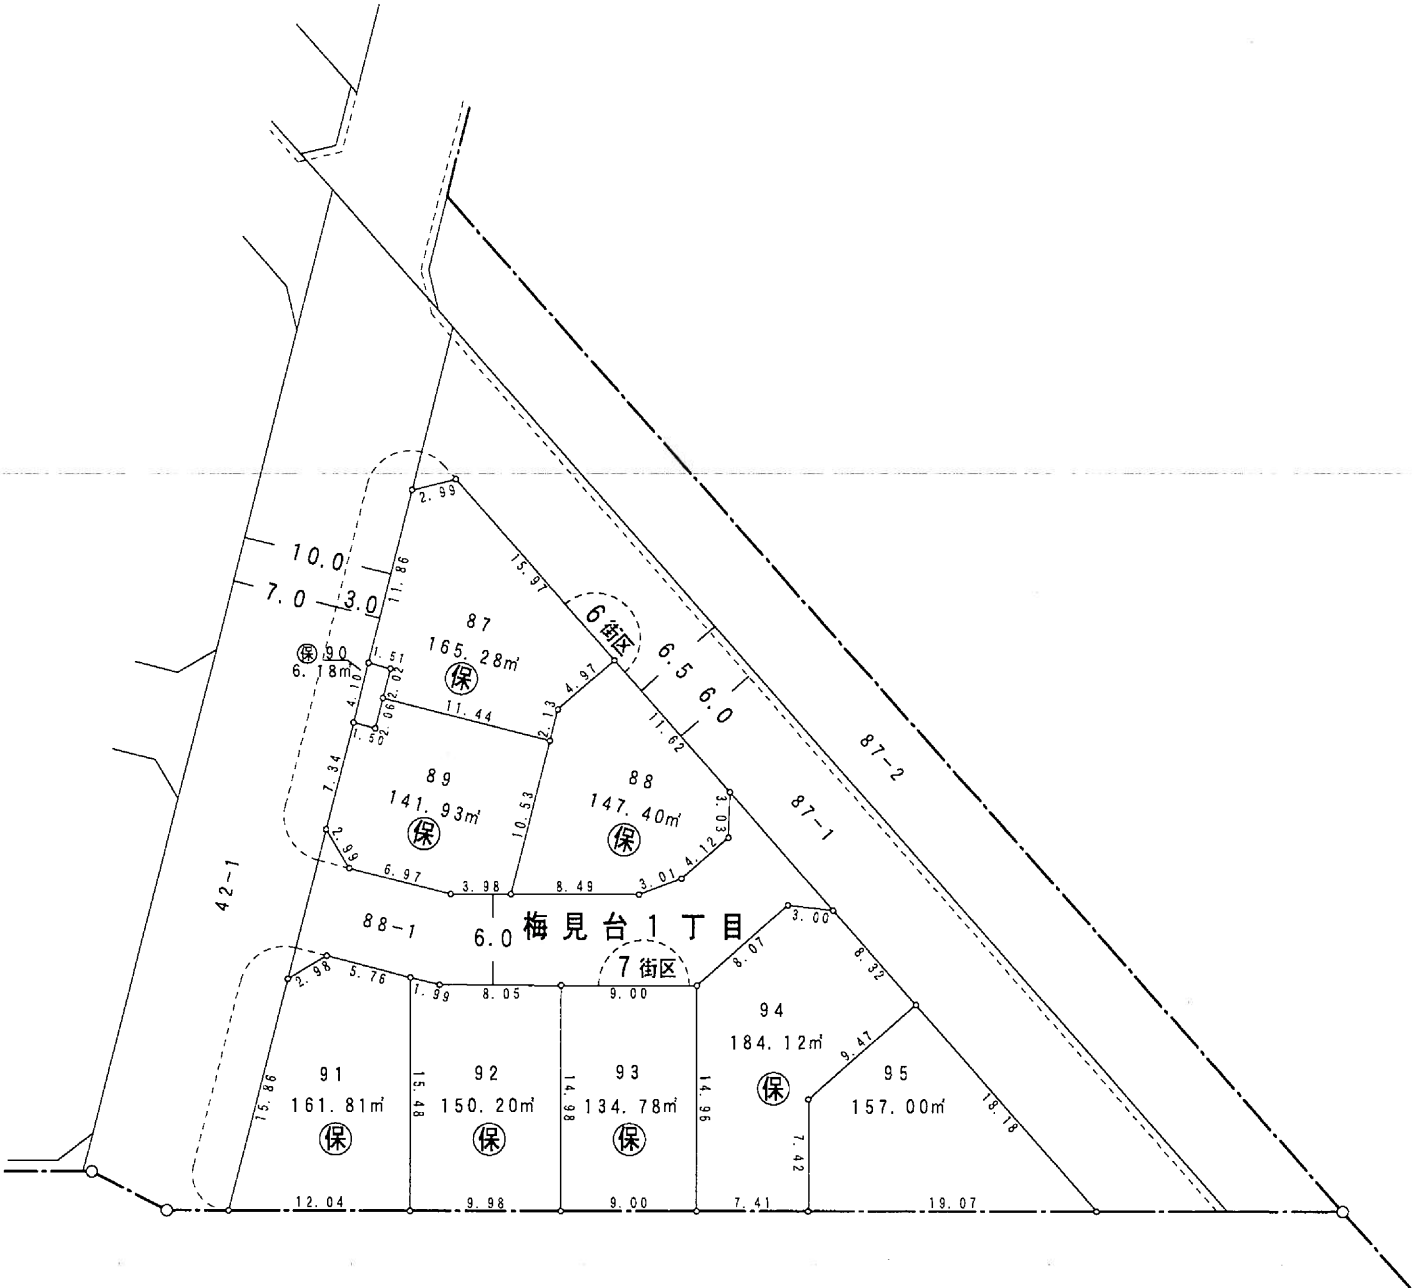

凡 例	
換 地 地 番	100-1
換 地 地 積	100.00㎡
保 留 地	保
が貴殿の換地（土地）です。	


鍋田土地区画整理組合

8, 20 街区換地図

縮尺 1 : 500

単位 : メートル及び平方メートル

平成
19 年
5 月

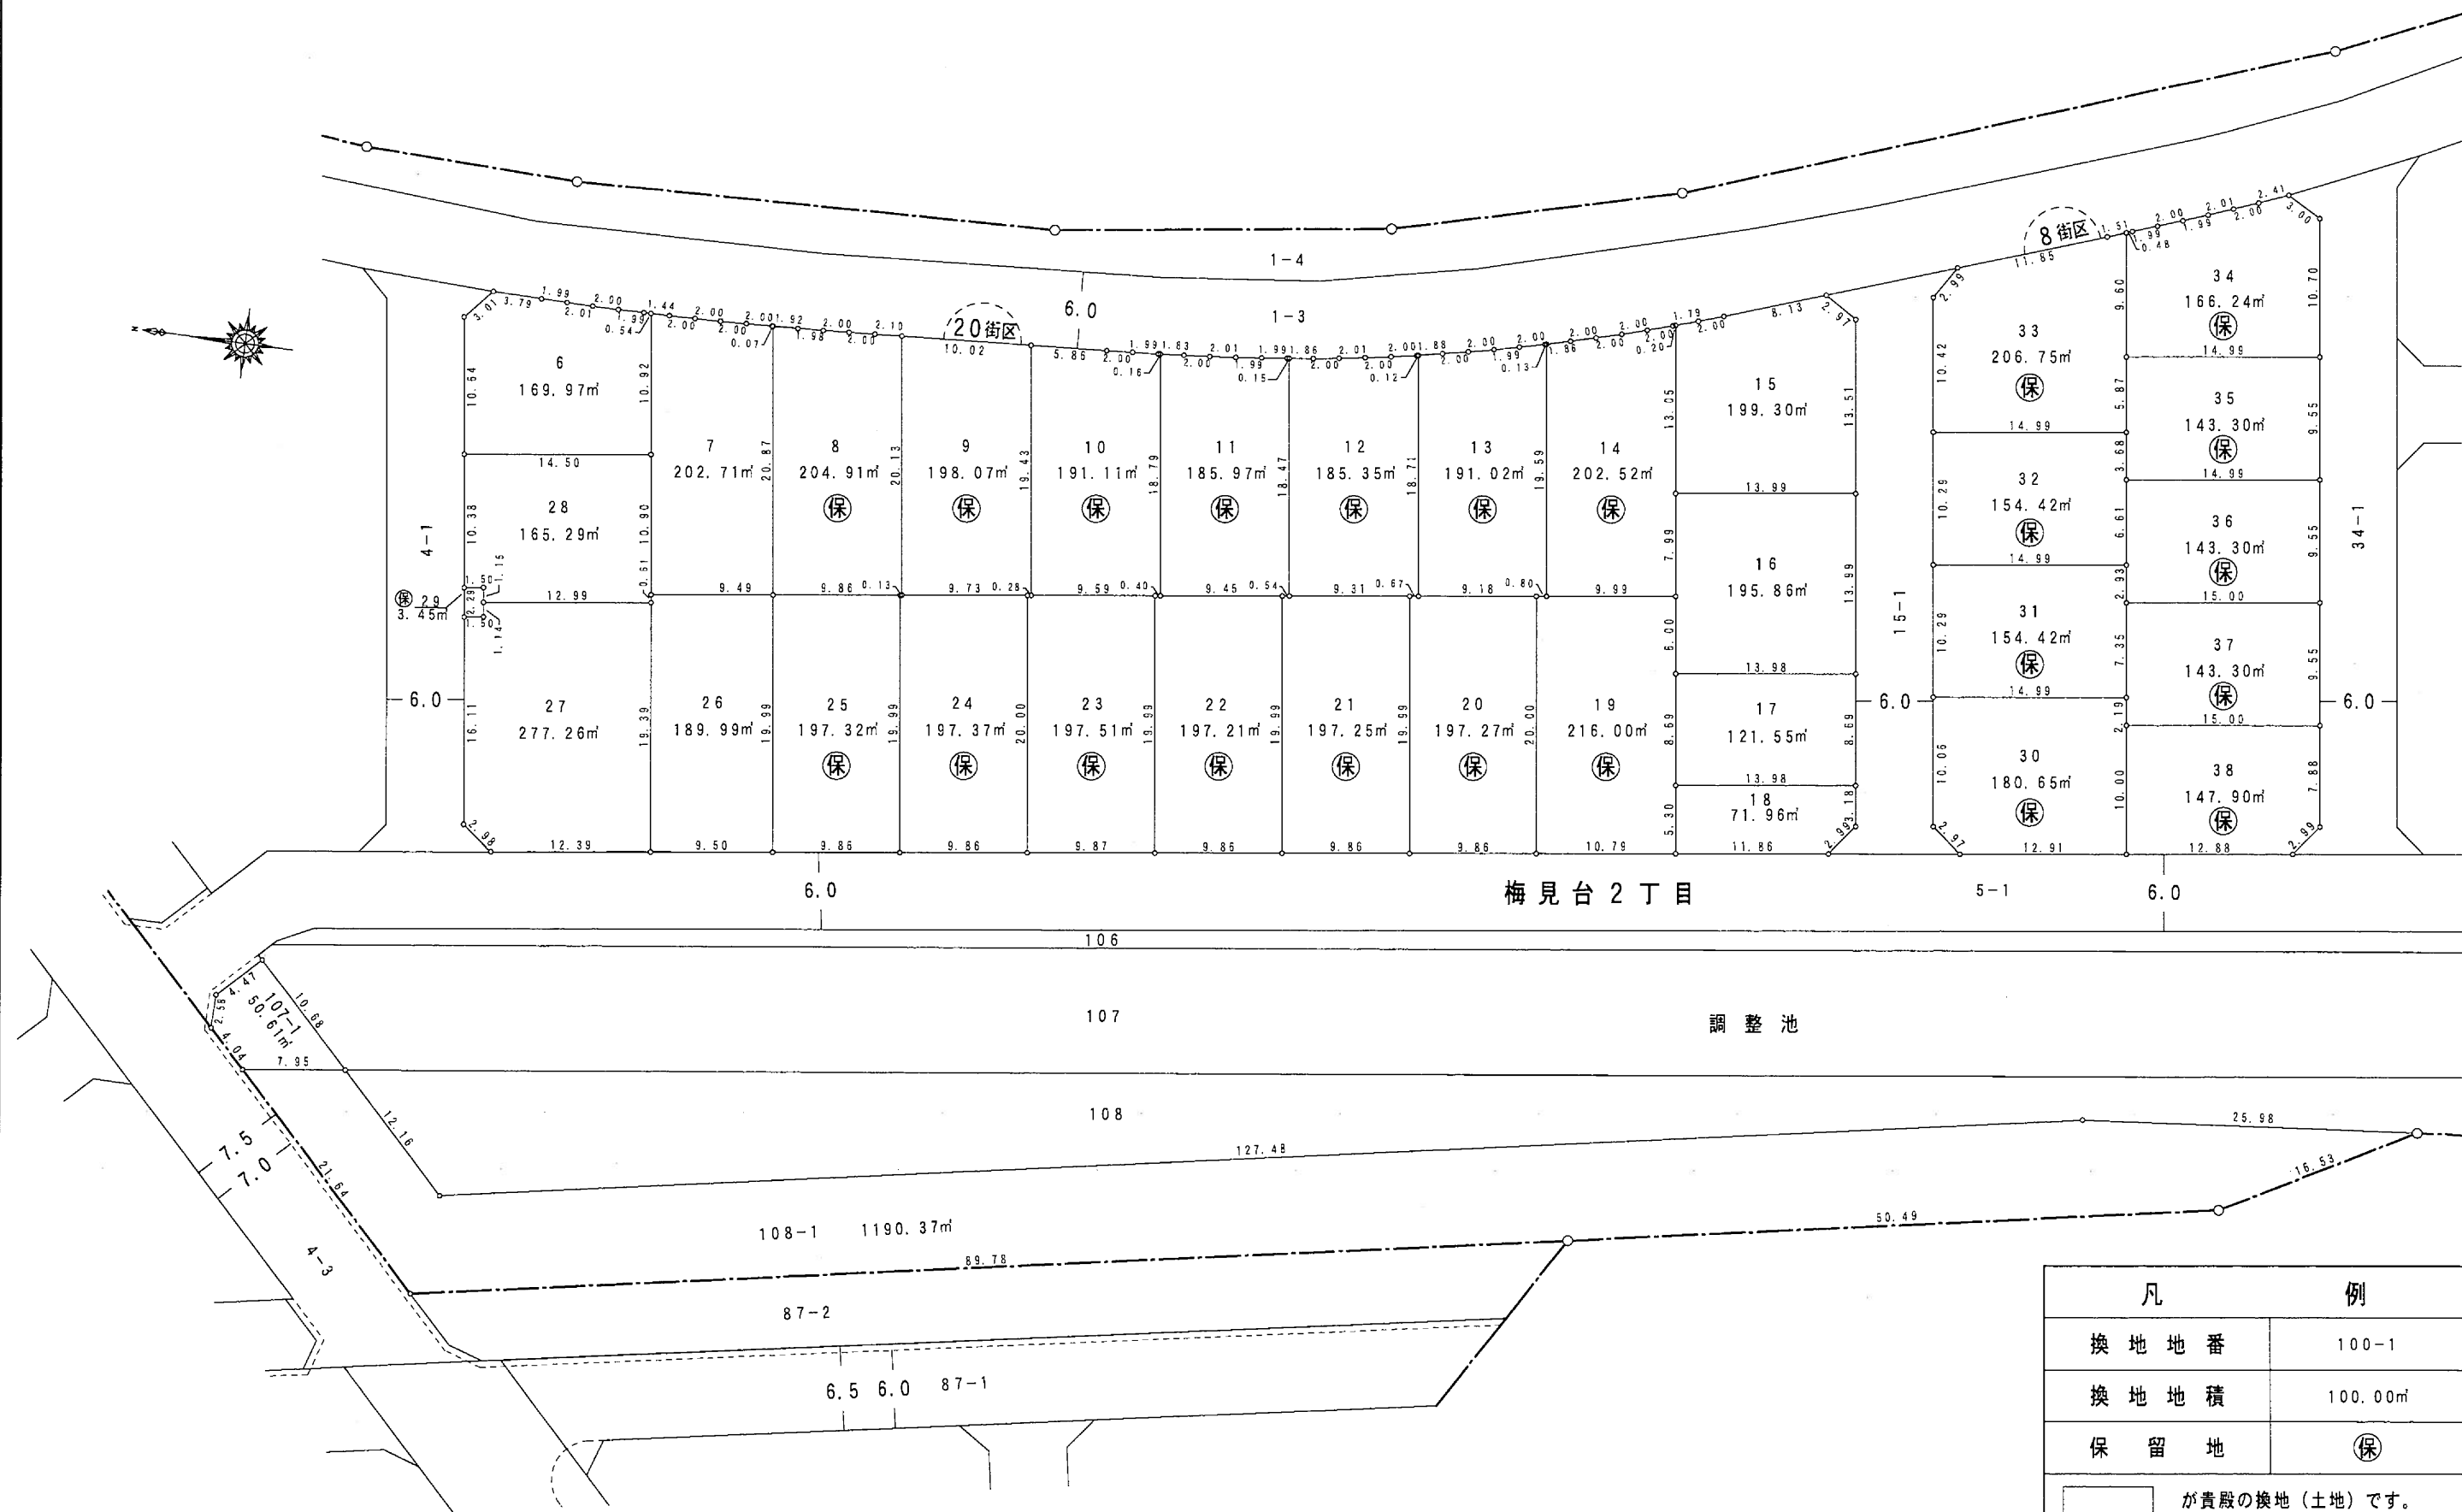


鍋田土地区画整理組合

10 街区換地図

縮尺 1 : 500

単位 : メートル及び平方メートル

平成
19 年
5 月

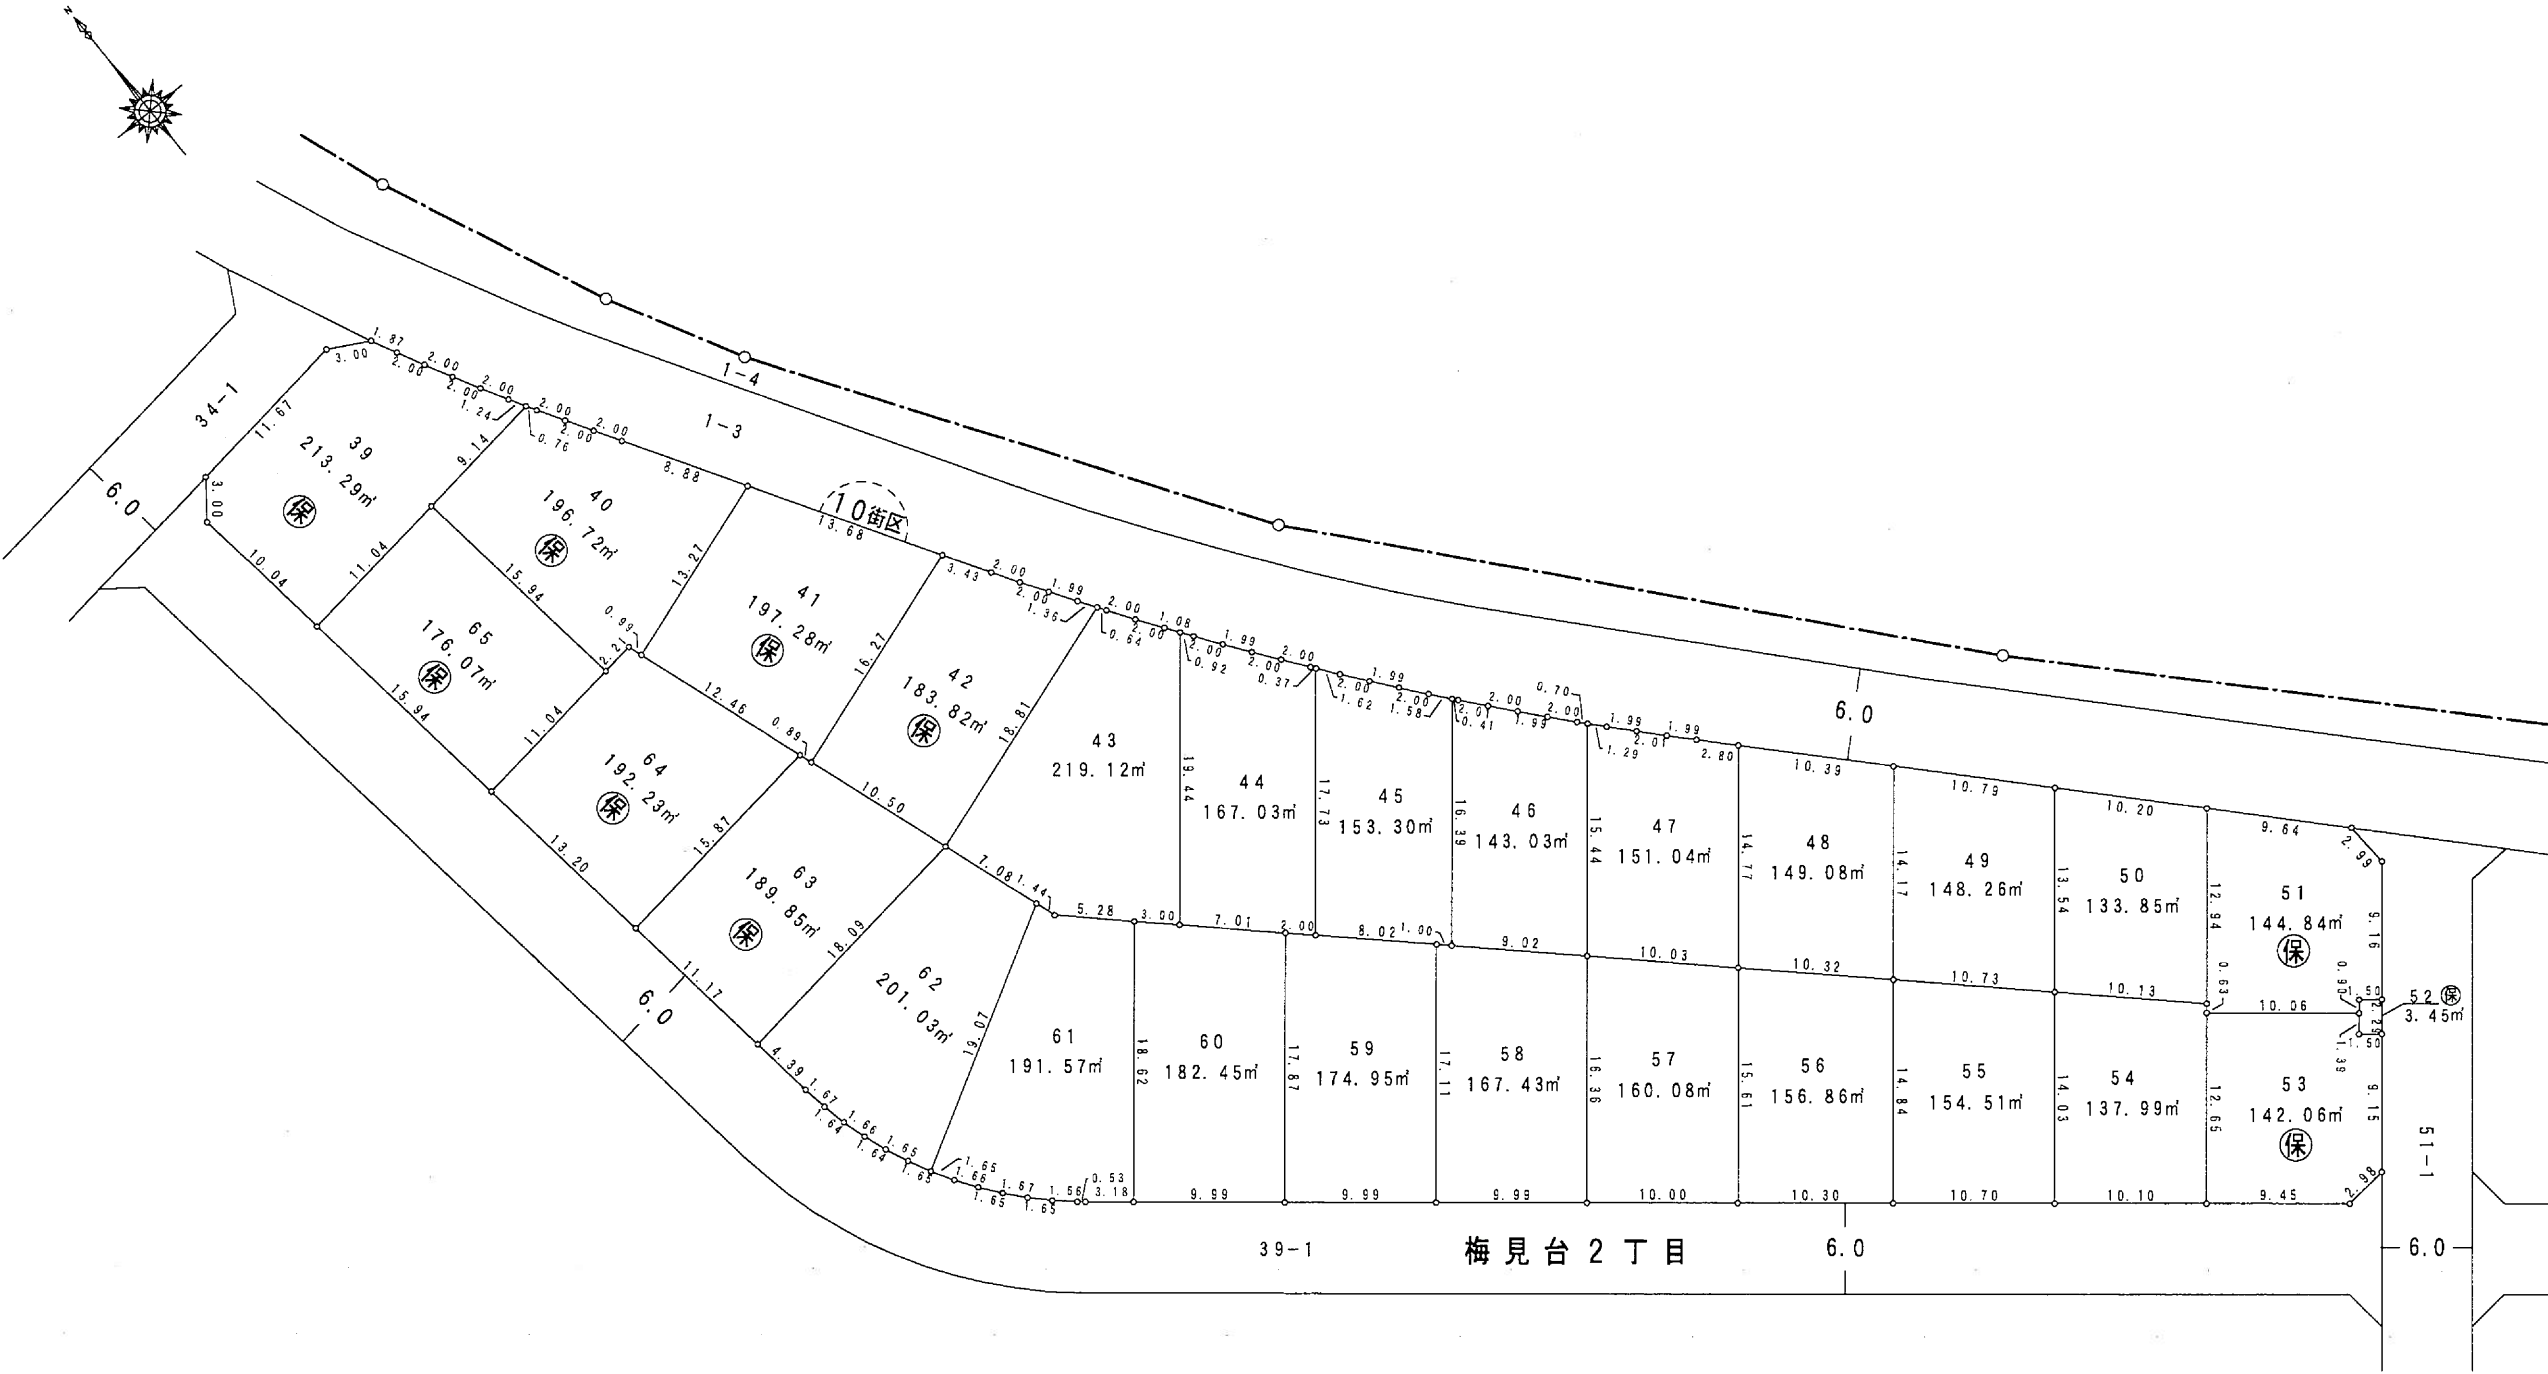


凡 例	
換 地 地 番	100-1
換 地 地 積	100.00㎡
保 留 地	保
が貴殿の換地（土地）です。	

鍋田土地区画整理組合

単位 : メートル及び平方メートル

鍋田土地区画整理組合

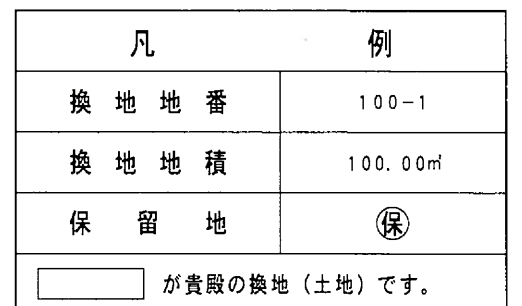

単位 : メートル及び平方メートル

鍋田土地区画整理組合





13, 15, 16 街区換地図

縮尺 1:500

単位 : メートル及び平方メートル

平成
19
年
5
月

鍋田土地区画整理組合

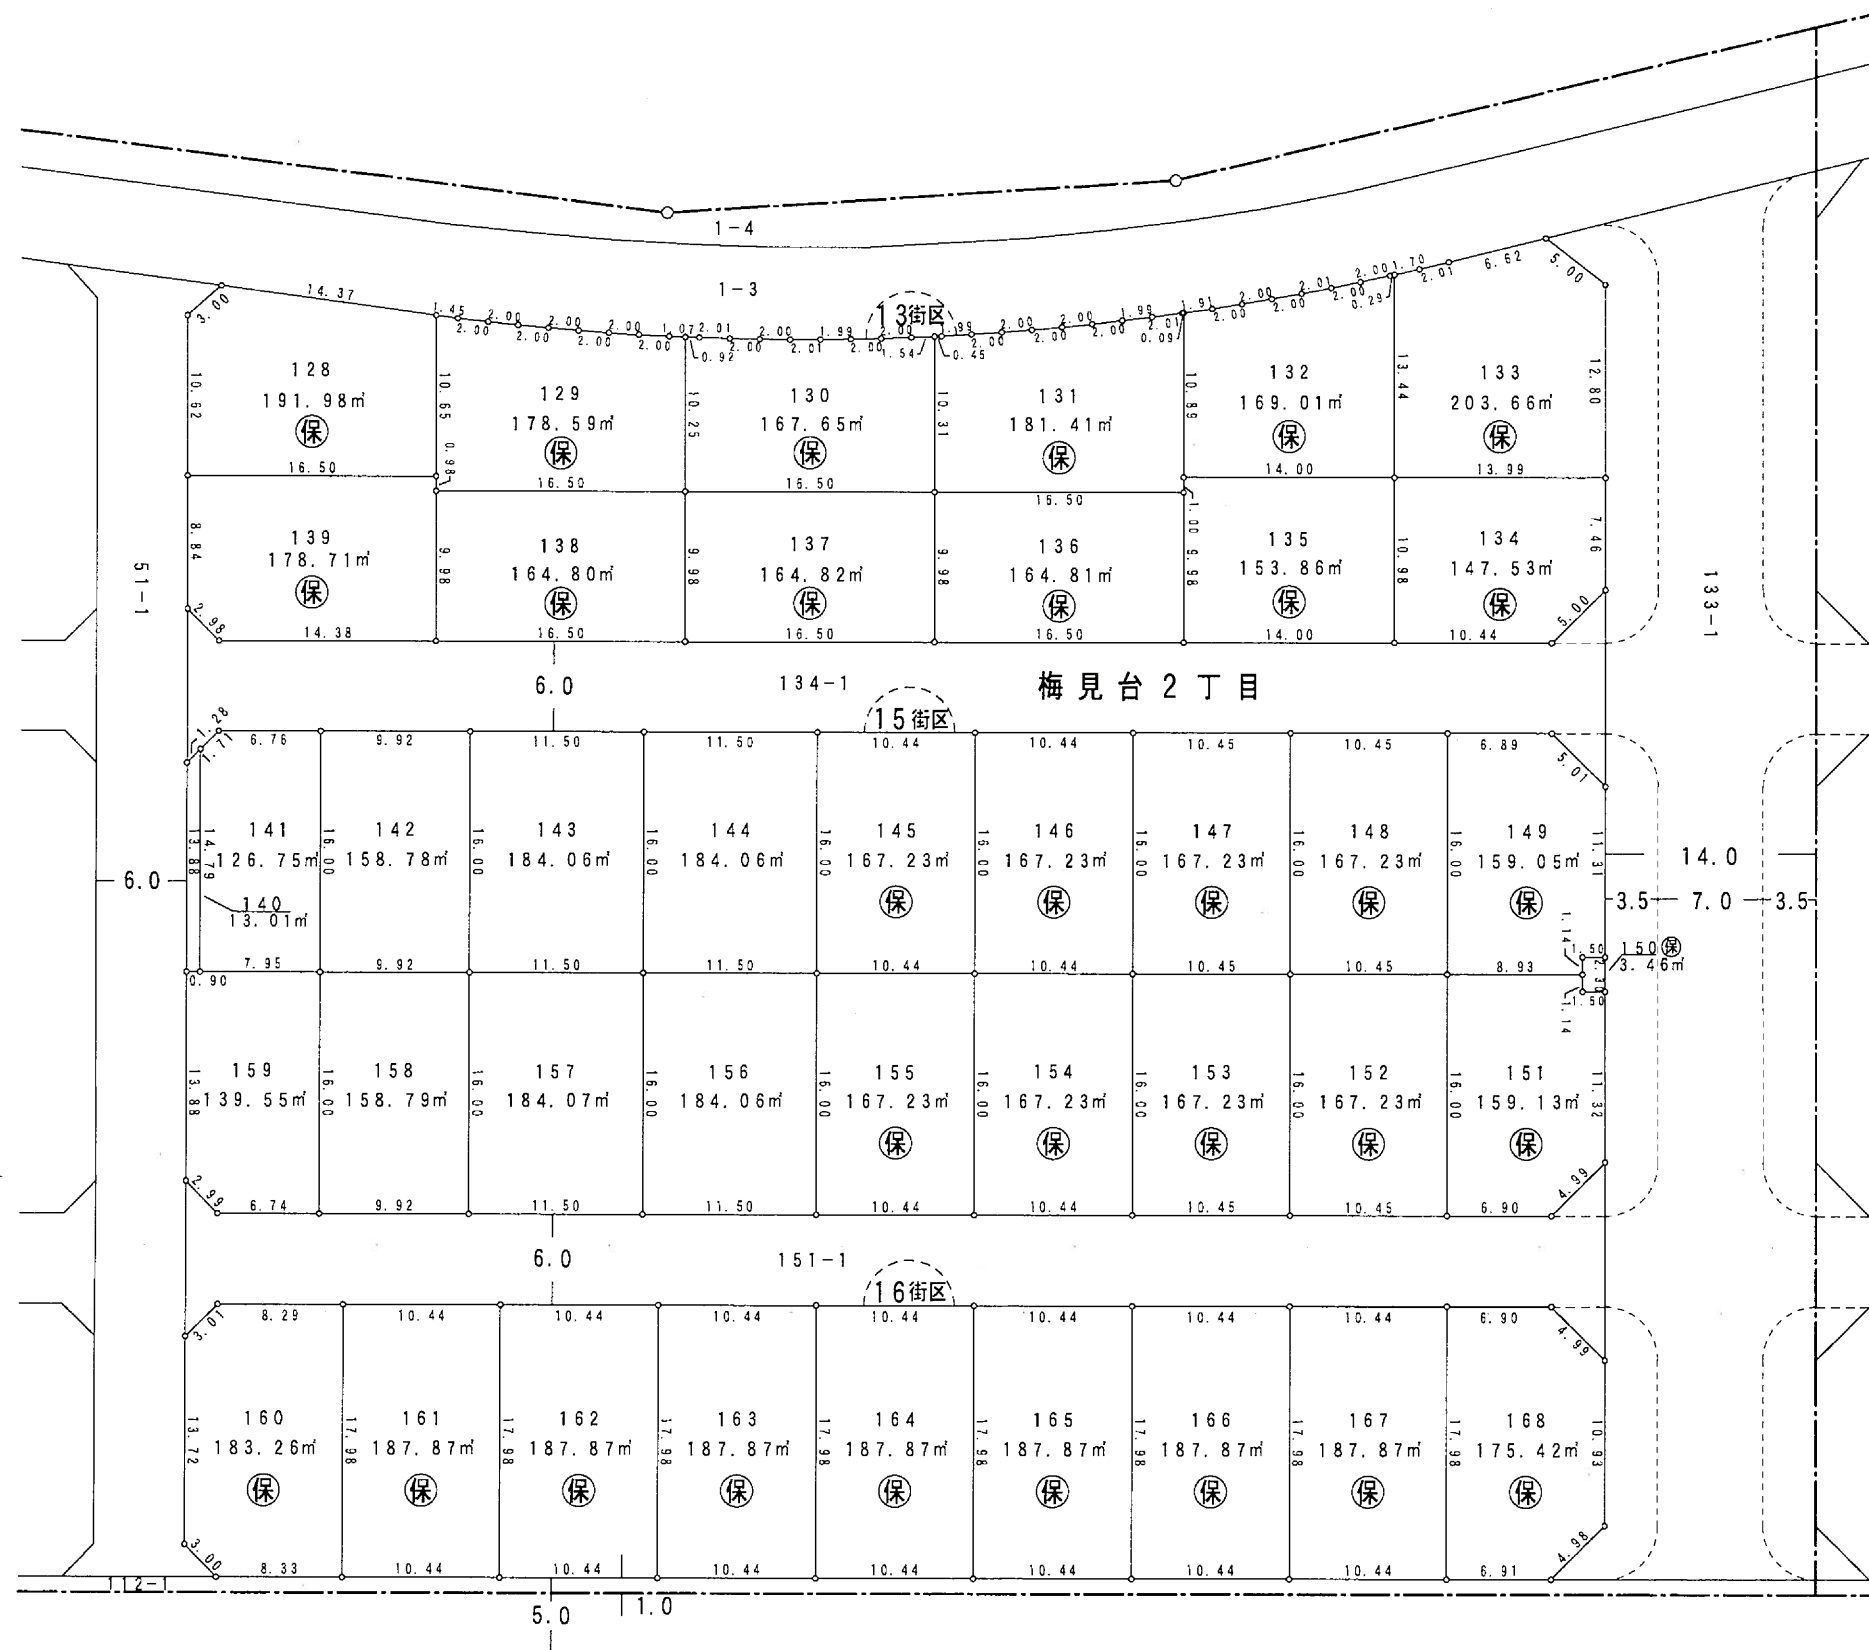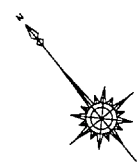


凡	例
換地地番	100-1
換地地積	100.00㎡
保留地	保
が貴殿の換地(土地)です。	

21, 22, 23 街区換地図

縮尺 1 : 500

単位 : メートル及び平方メートル

平成
19
年
5
月

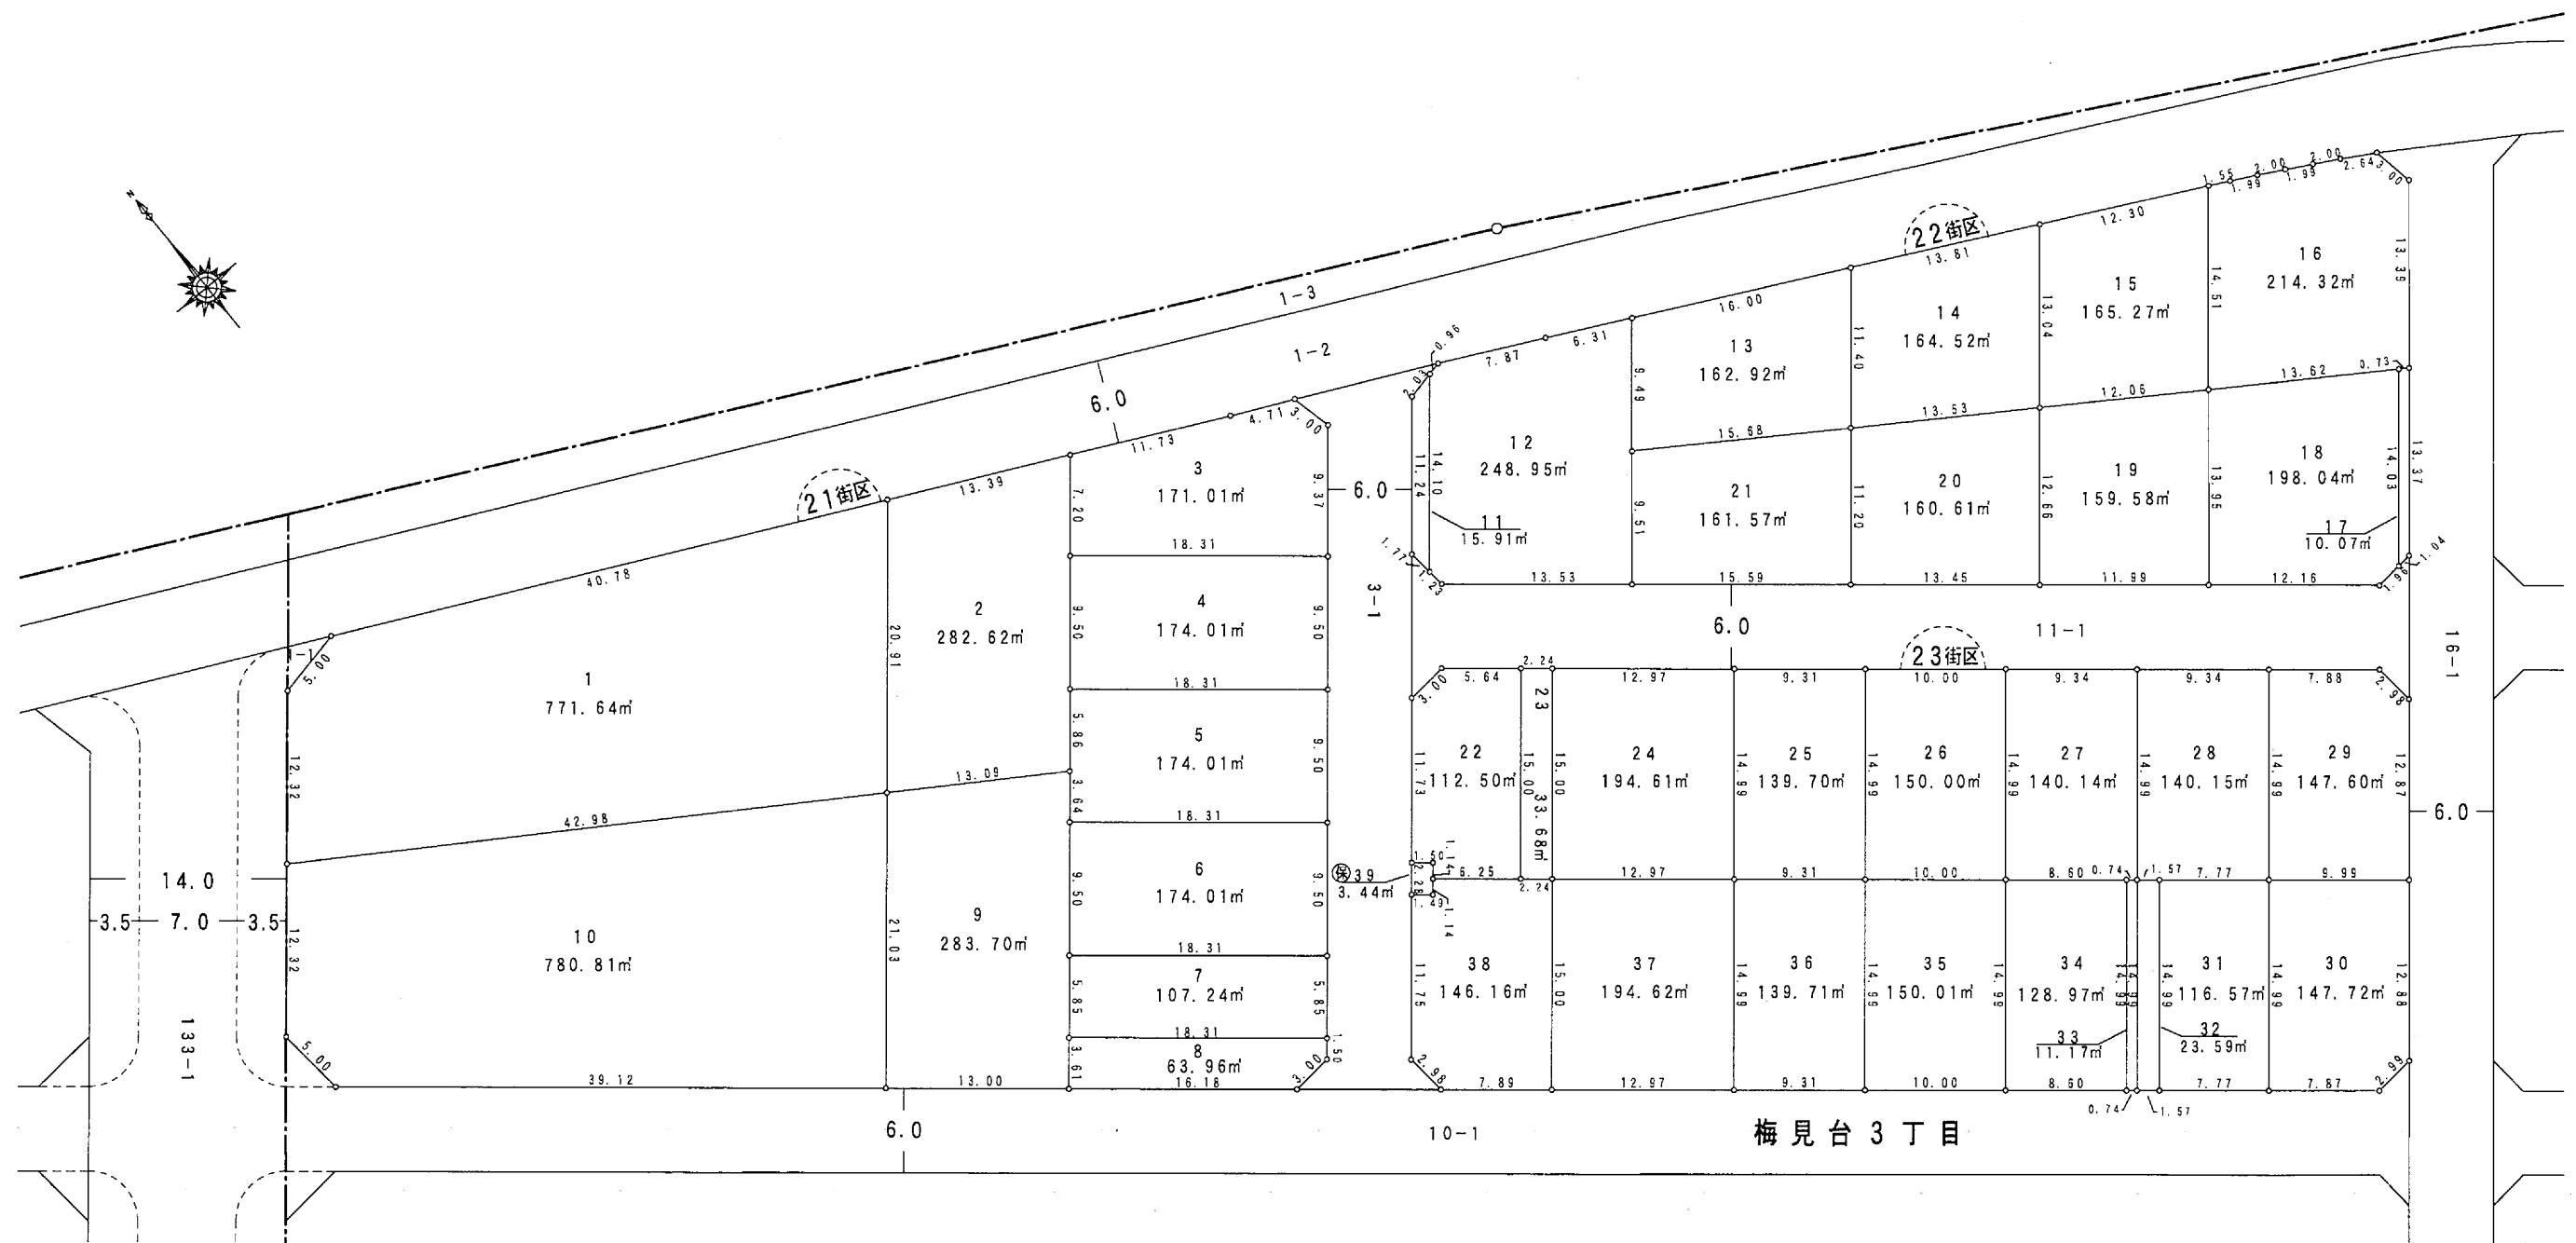

凡	例
換地地番	100-1
換地地積	100.00㎡
保留地	保
が貴殿の換地（土地）です。	


鍋田土地区画整理組合

25, 26 街区換地図

縮尺 1 : 500

単位 : メートル及び平方メートル

平成
19 年
5 月

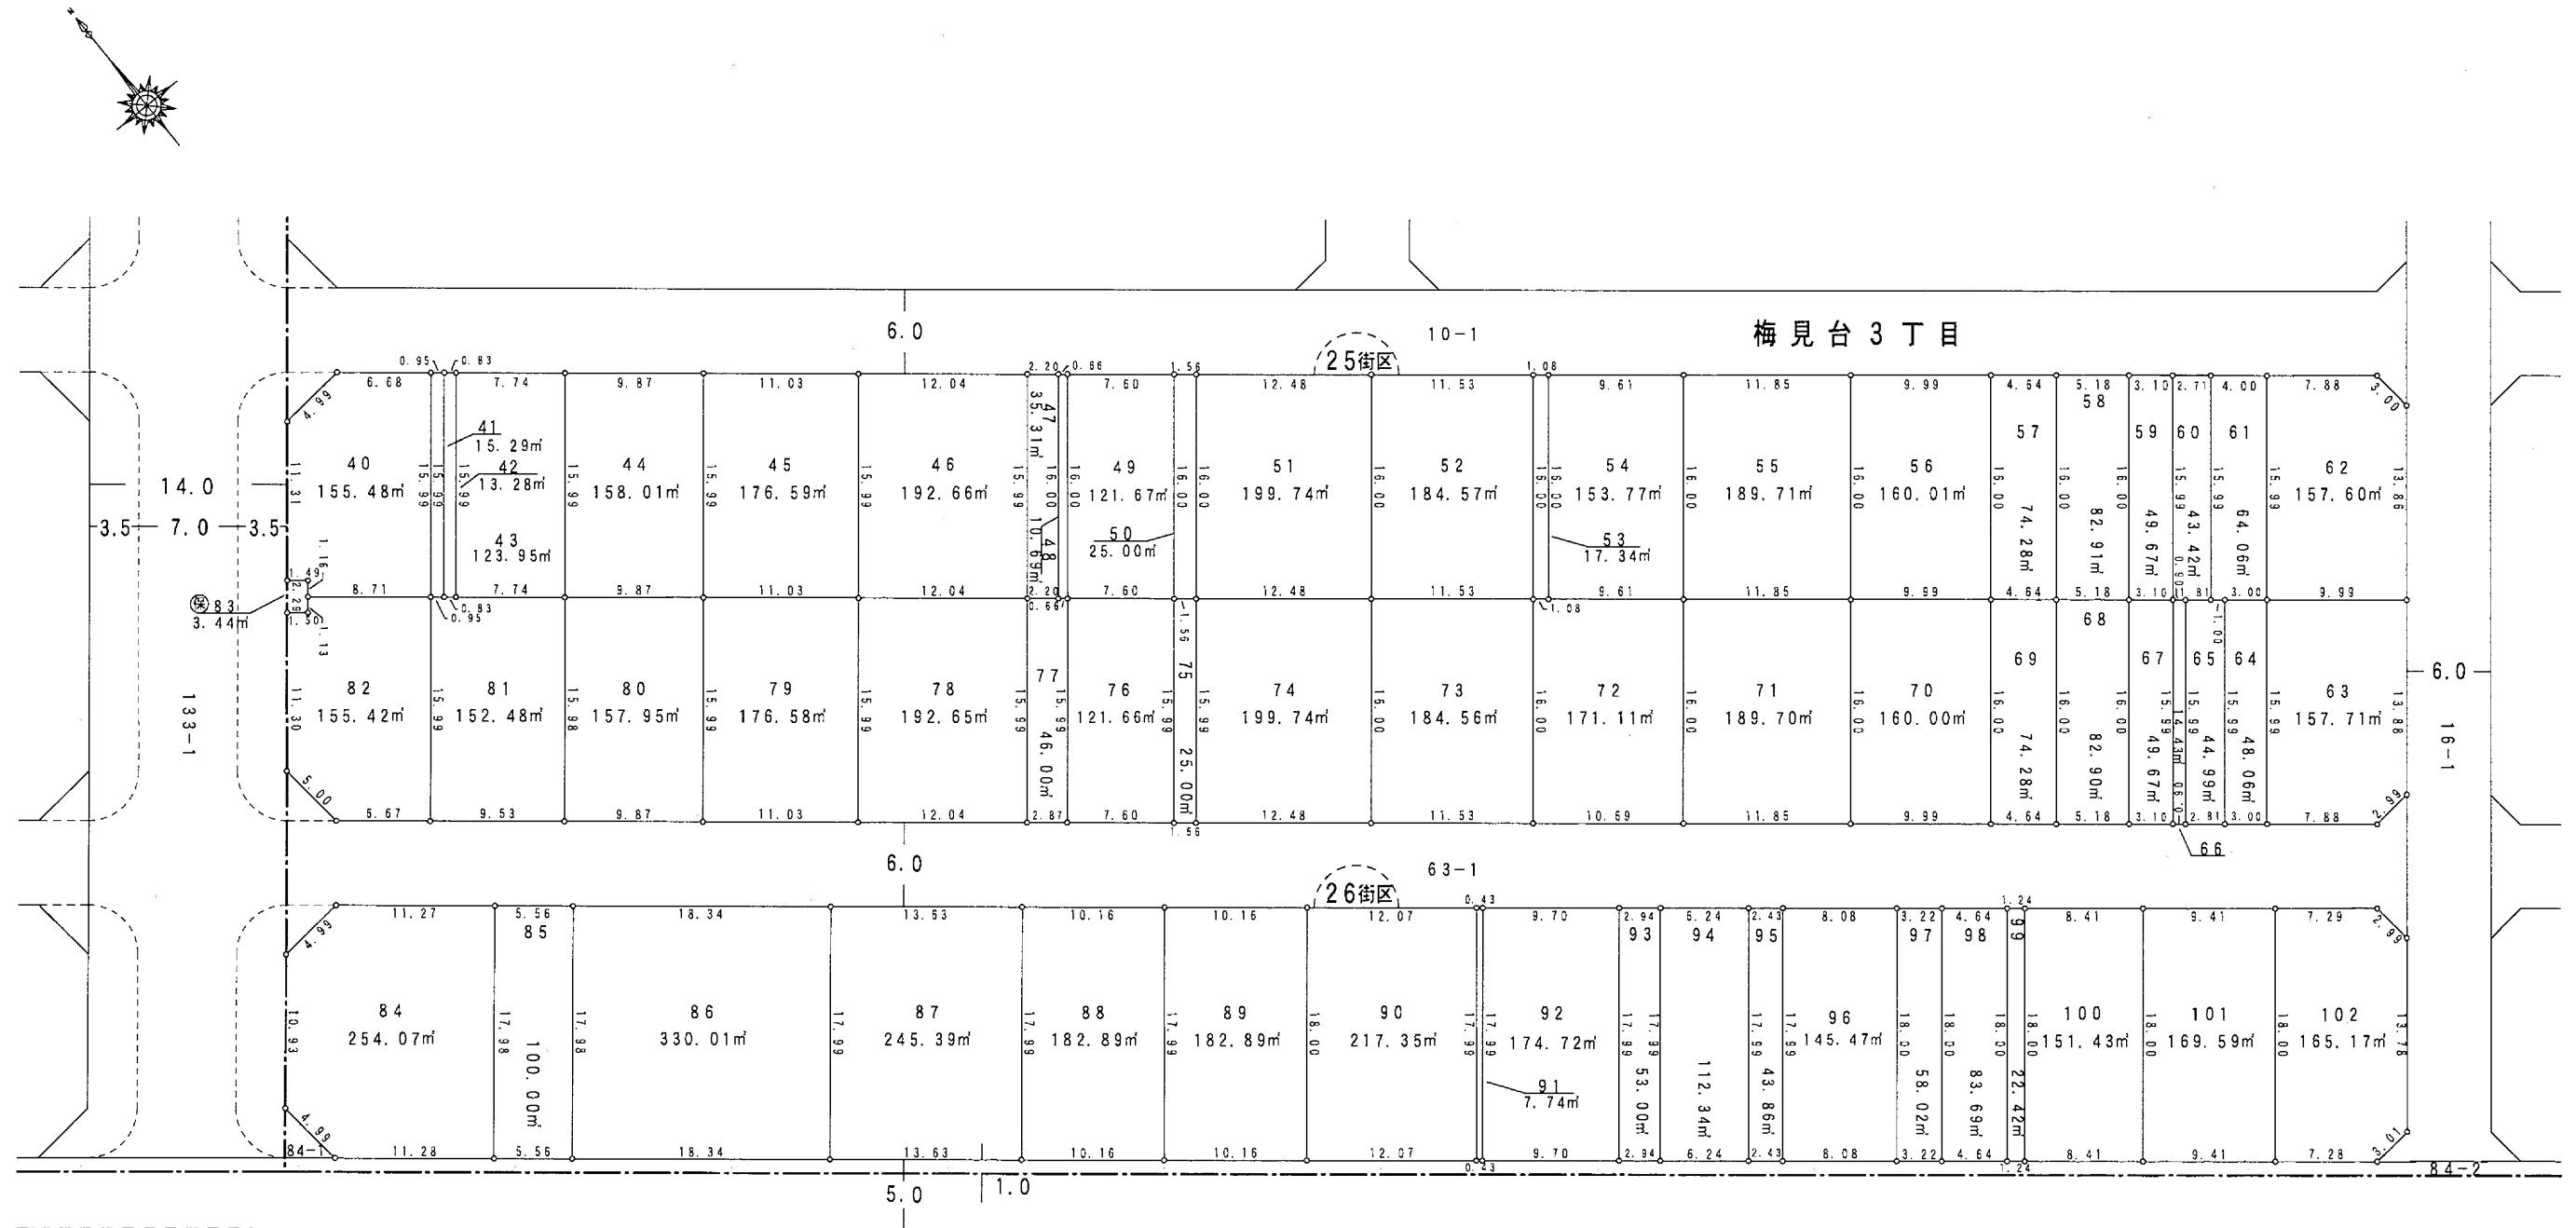

凡	例
換地地番	100-1
換地地積	100.00㎡
保留地	(保)
が貴殿の換地（土地）です。	



鍋田土地区画整理組合

27, 28 街区換地図

縮尺 1 : 500

単位 : メートル及び平方メートル

平成
19
年
5
月

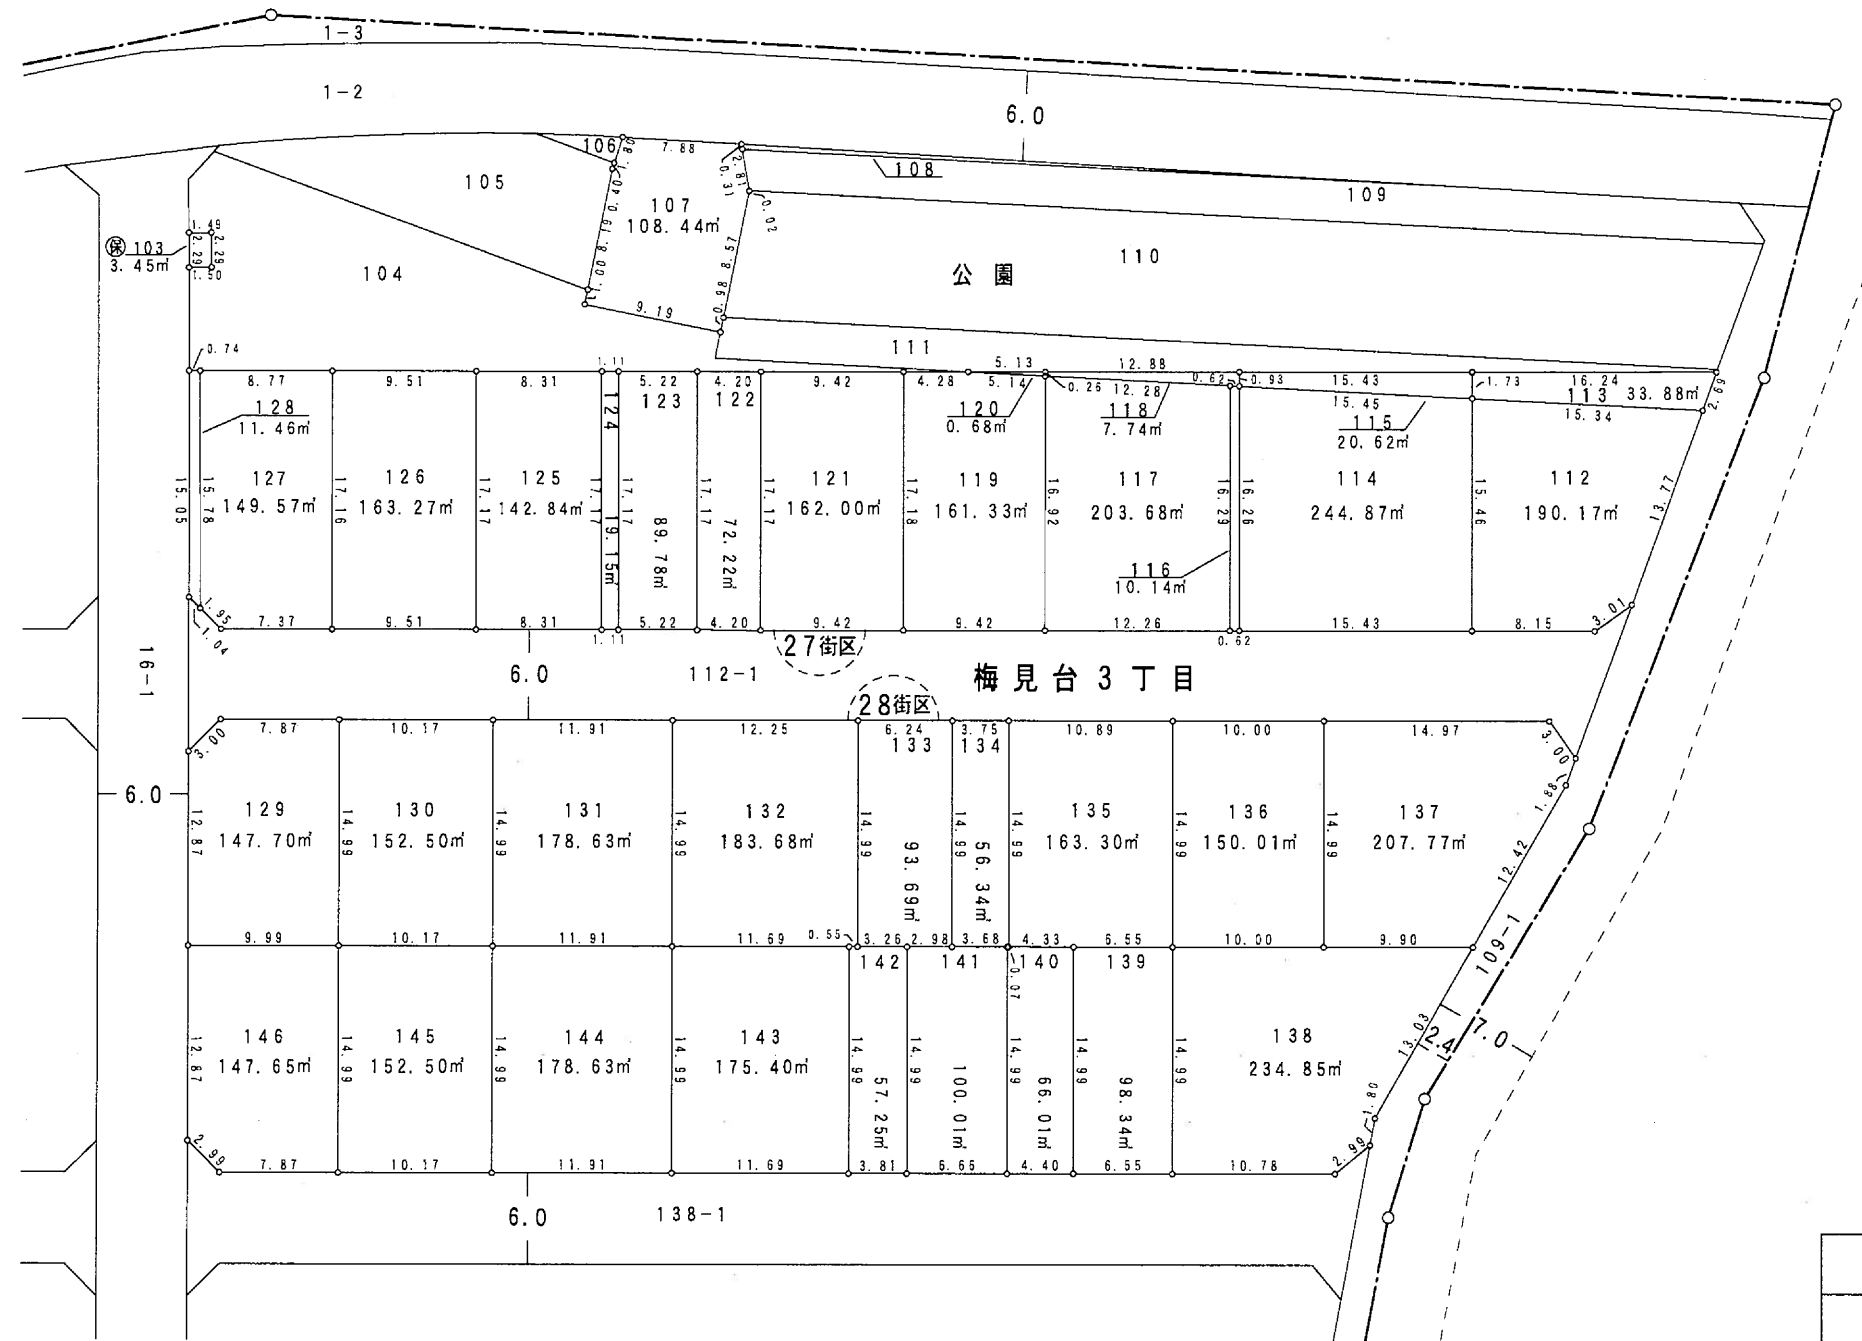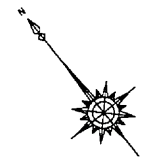

凡	例
換地地番	100-1
換地地積	100.00m²
保留地	保
が貴殿の換地(土地)です。	



鍋田土地区画整理組合

30, 31 街区換地図

縮尺 1 : 500

単位 : メートル及び平方メートル

平成
19
年
5
月

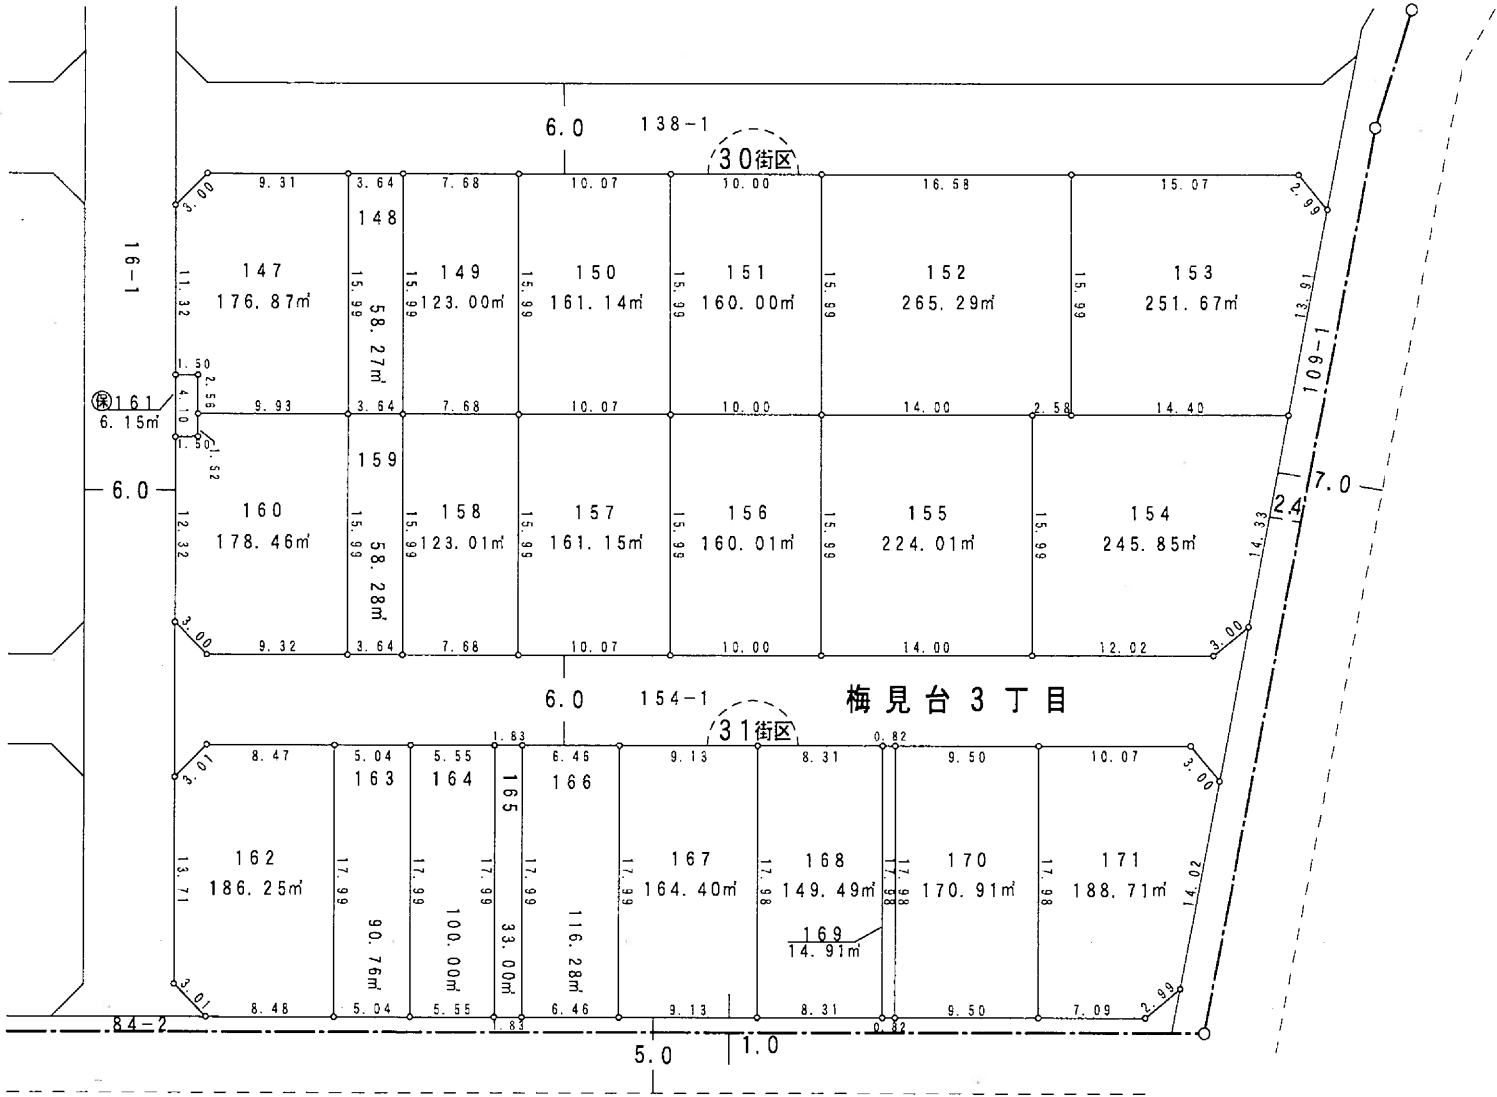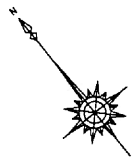

凡	例
換地地番	100-1
換地地積	100.00㎡
保留地	保
が貴殿の換地（土地）です。	

鍋田土地区画整理組合