

# 案 内 図

縮尺 1 : 1, 500

単位 : メートル及び平方メートル

平成 19 年 12 月

新津駅西土地区画整理組合





| 凡             | 例      |
|---------------|--------|
| 施行地区界         | —○—    |
| 町・丁目界         | — -- — |
| 街区番号          | 1      |
| 換地地番          | 100-1  |
| が貴殿の換地（土地）です。 |        |

# 1, 2 街区換地図

縮尺 1:500

単位 : メートル及び平方メートル

平成19年12月

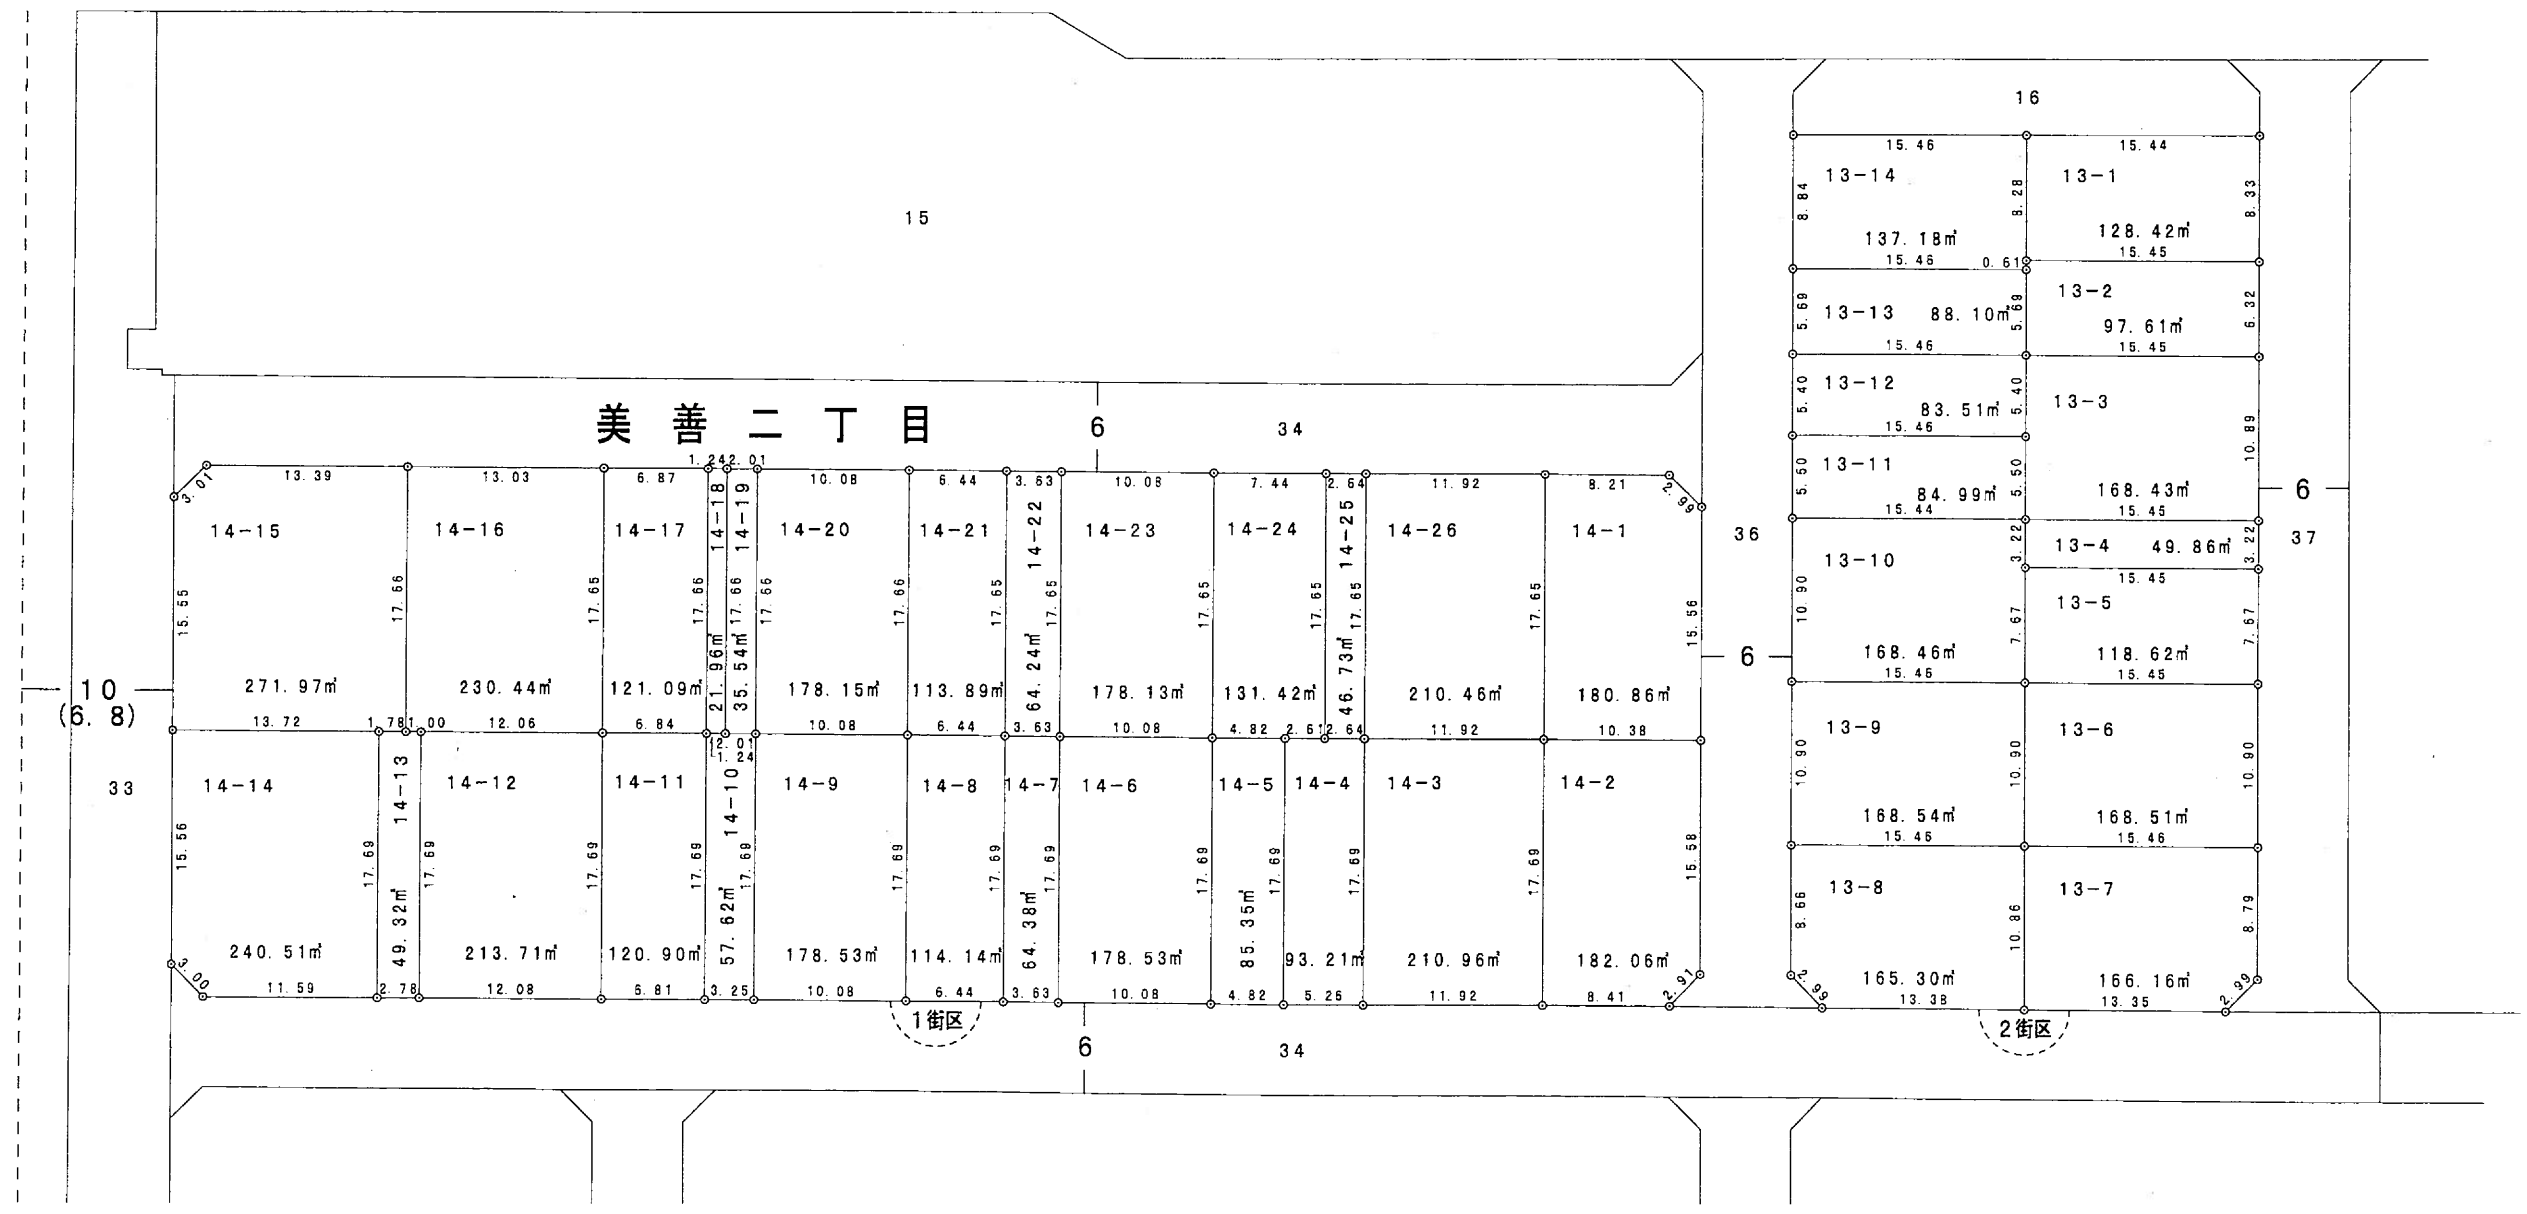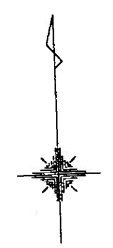



| 凡 例           |                      |
|---------------|----------------------|
| 換 地 地 番       | 100-1                |
| 換 地 地 積       | 100.00m <sup>2</sup> |
| 保 留 地         | 保                    |
| が貴殿の換地（土地）です。 |                      |

新津駅西土地区画整理組合

# 3, 5, 35 街区換地図

縮尺 1:500

単位 : メートル及び平方メートル

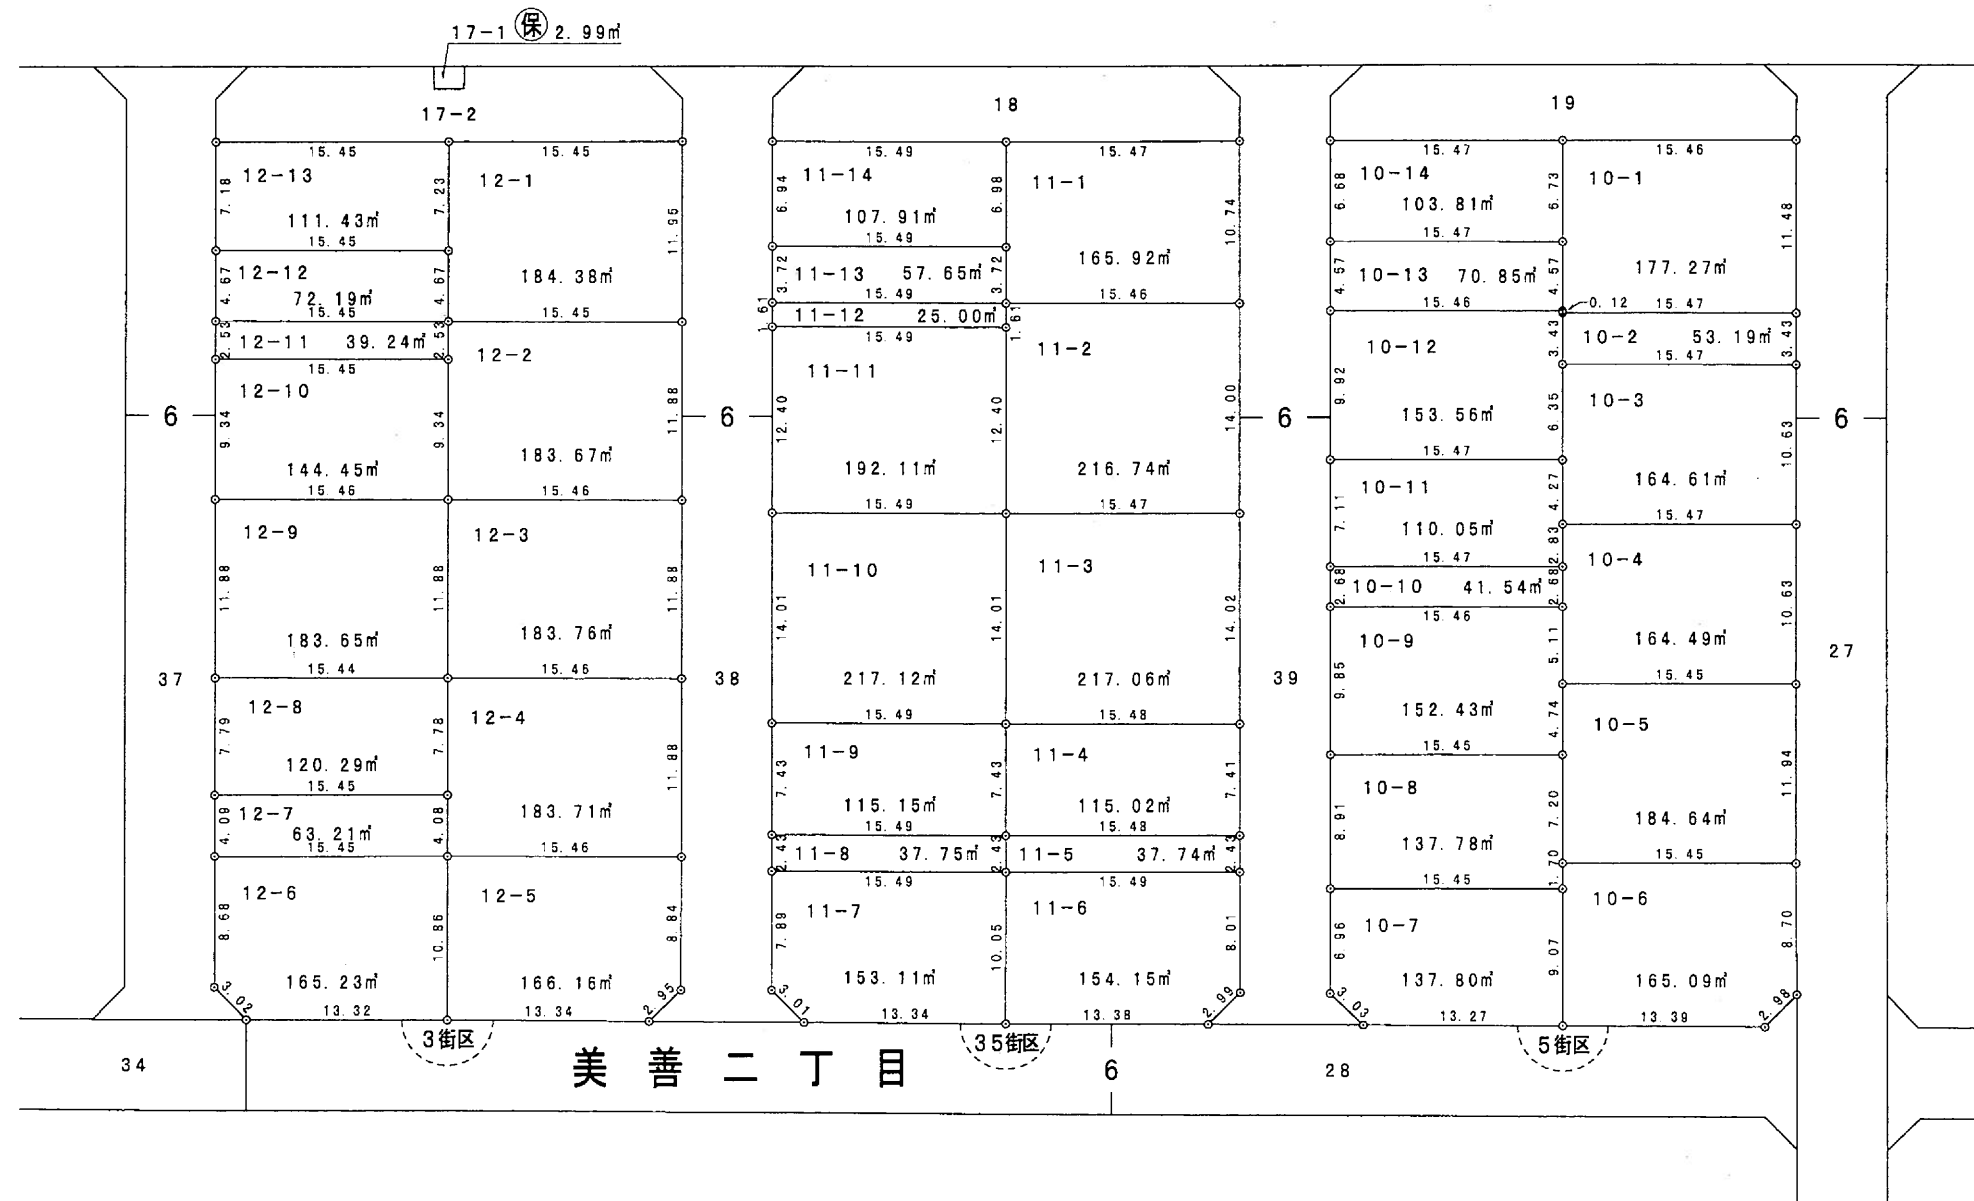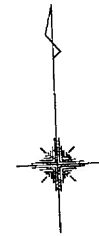


| 凡             | 例                    |
|---------------|----------------------|
| 換地地番          | 100-1                |
| 換地地積          | 100.00m <sup>2</sup> |
| 保留地           | 保                    |
| が貴殿の換地(土地)です。 |                      |

6 , 7 街区換地図

縮尺 1 : 500

単位 : メートル及び平方メートル

平成  
19  
年  
12  
月

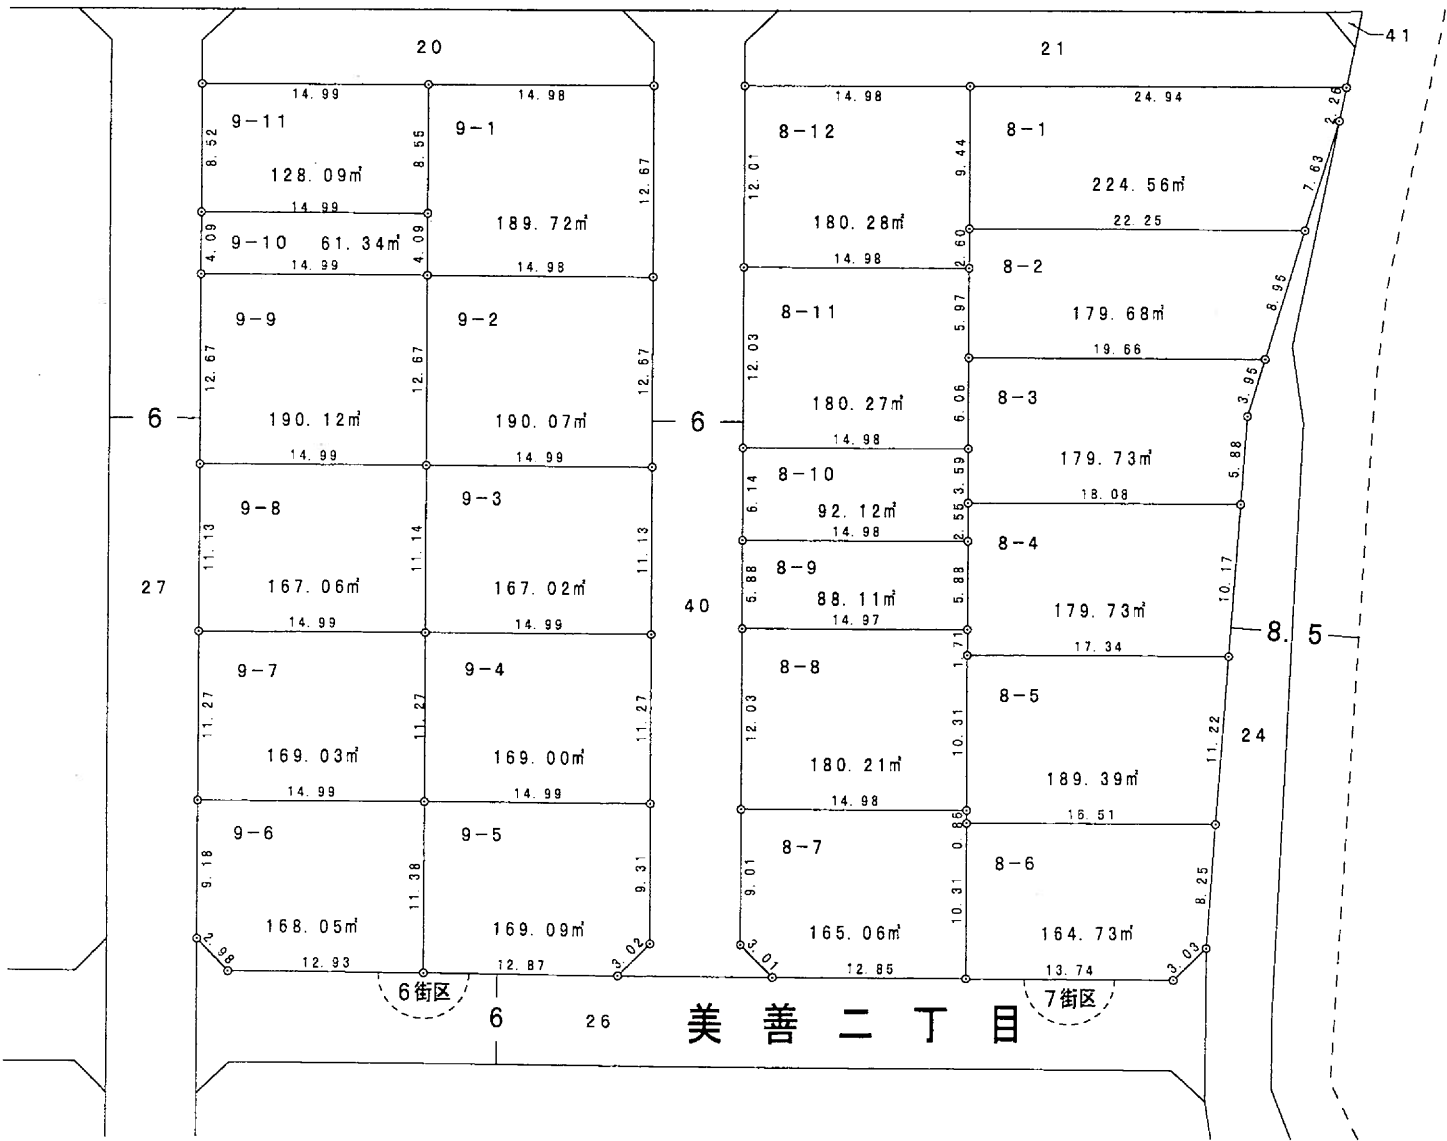

| 凡 例           |         |
|---------------|---------|
| 換 地 地 番       | 100-1   |
| 換 地 地 積       | 100.00㎡ |
| 保 留 地         | 保       |
| が貴殿の換地（土地）です。 |         |

新津駅西土地区画整理組合



8, 10, 36 街区換地図

縮尺 1:500

単位 : メートル及び平方メートル

平成  
19  
年  
12  
月

新津駅西土地区画整理組合

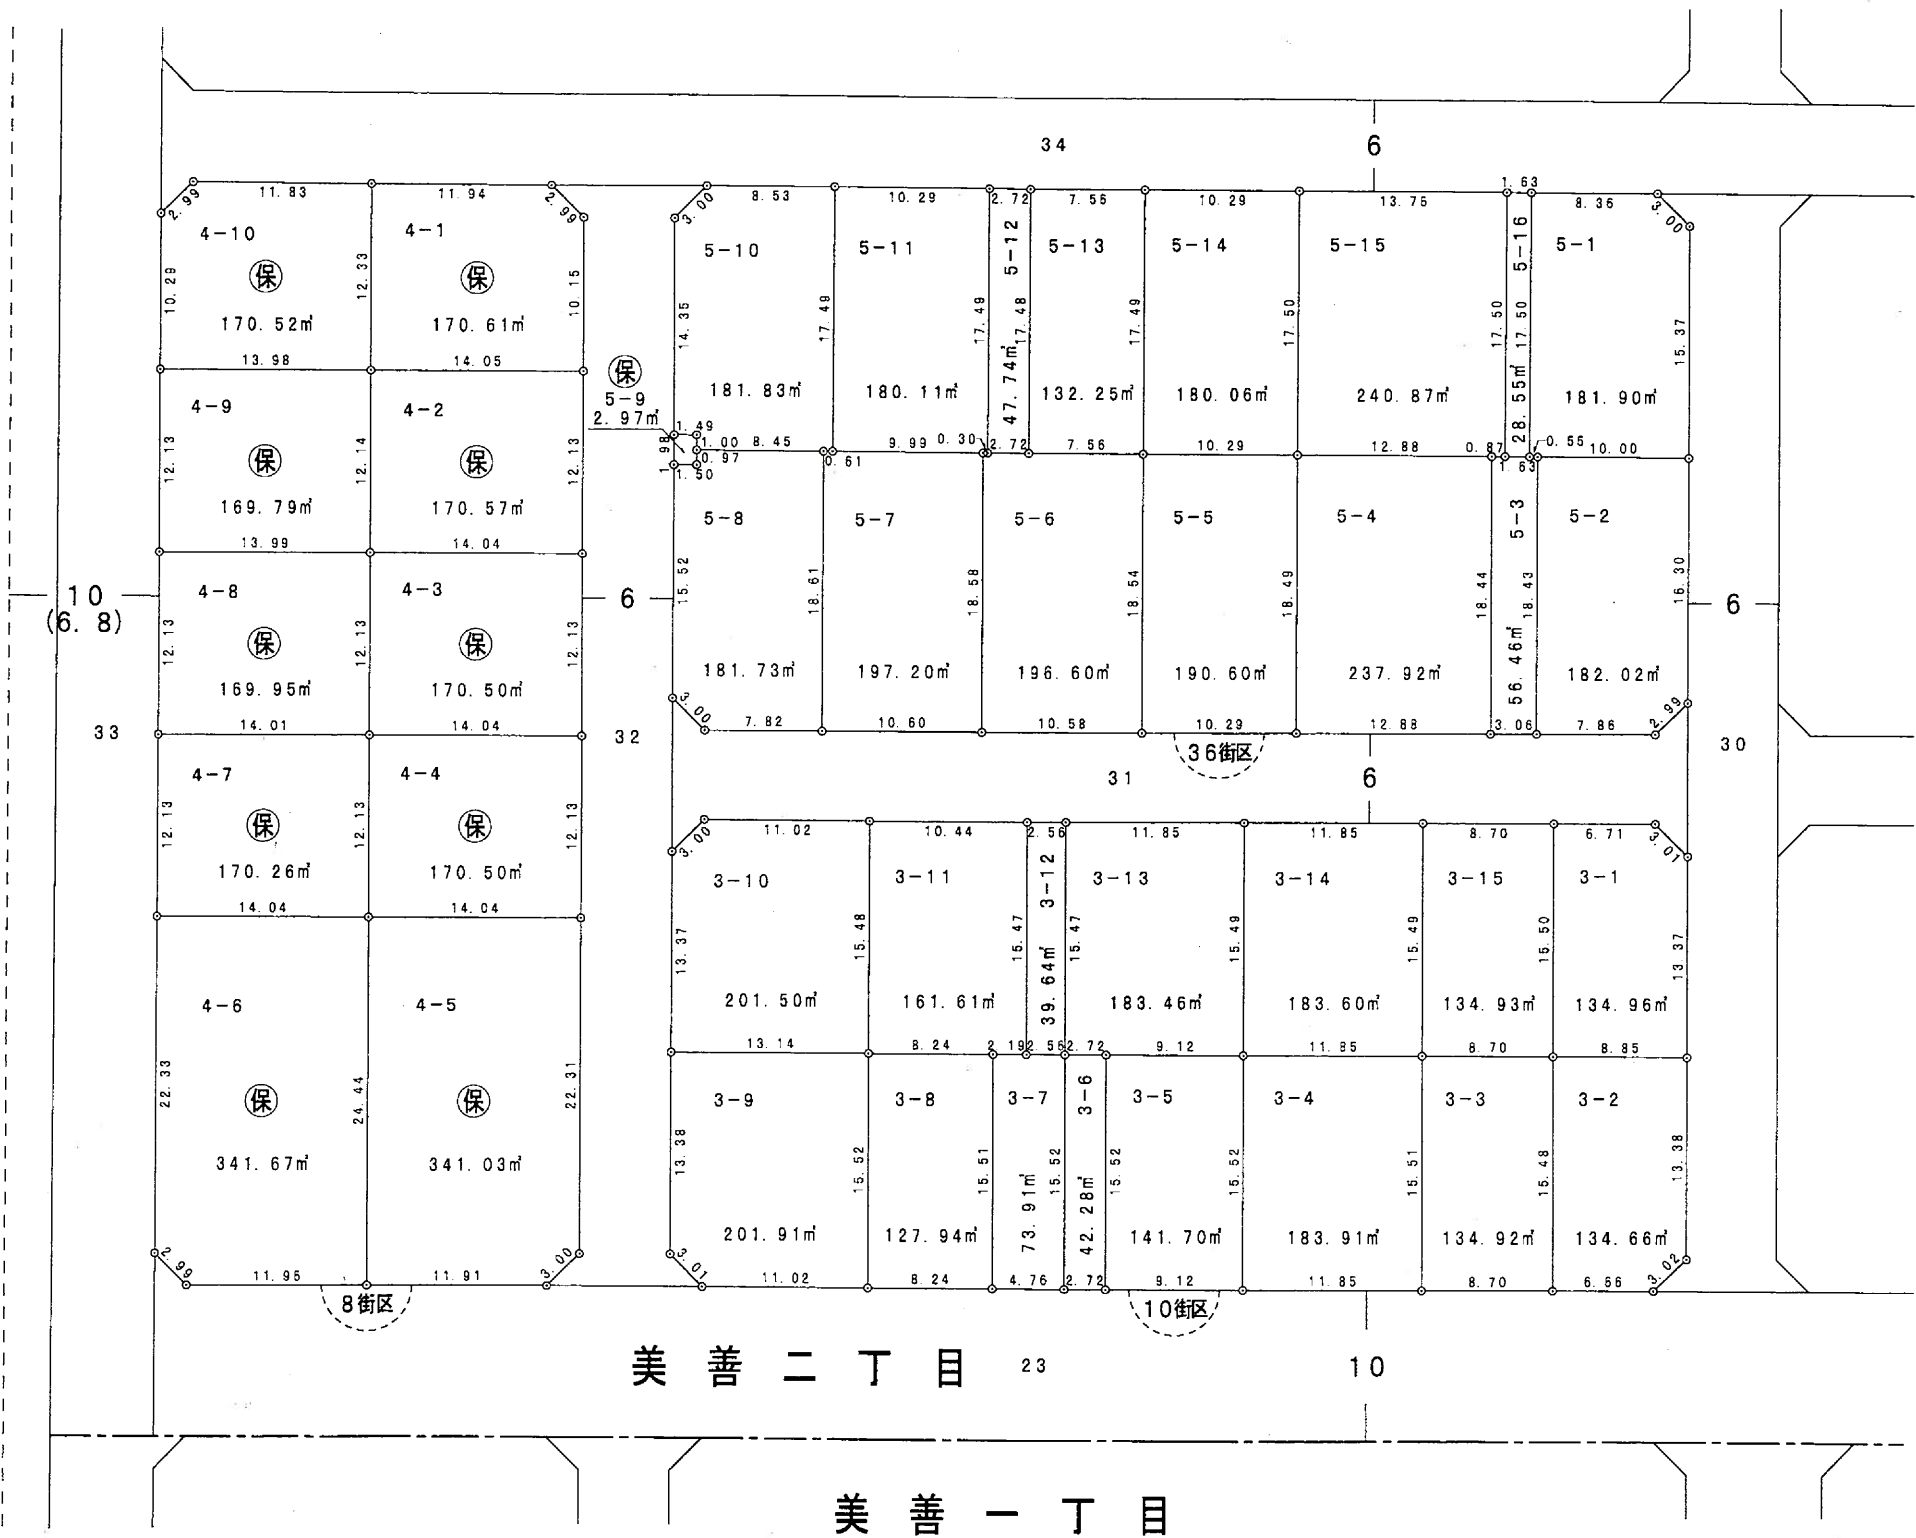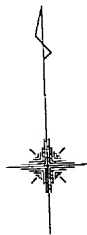


| 凡             | 例       |
|---------------|---------|
| 換地地番          | 100-1   |
| 換地地積          | 100.00㎡ |
| 保留地           | 保       |
| が貴殿の換地（土地）です。 |         |

# 11, 12 街区換地図

縮尺 1:500

単位 : メートル及び平方メートル

平成 19 年 12 月

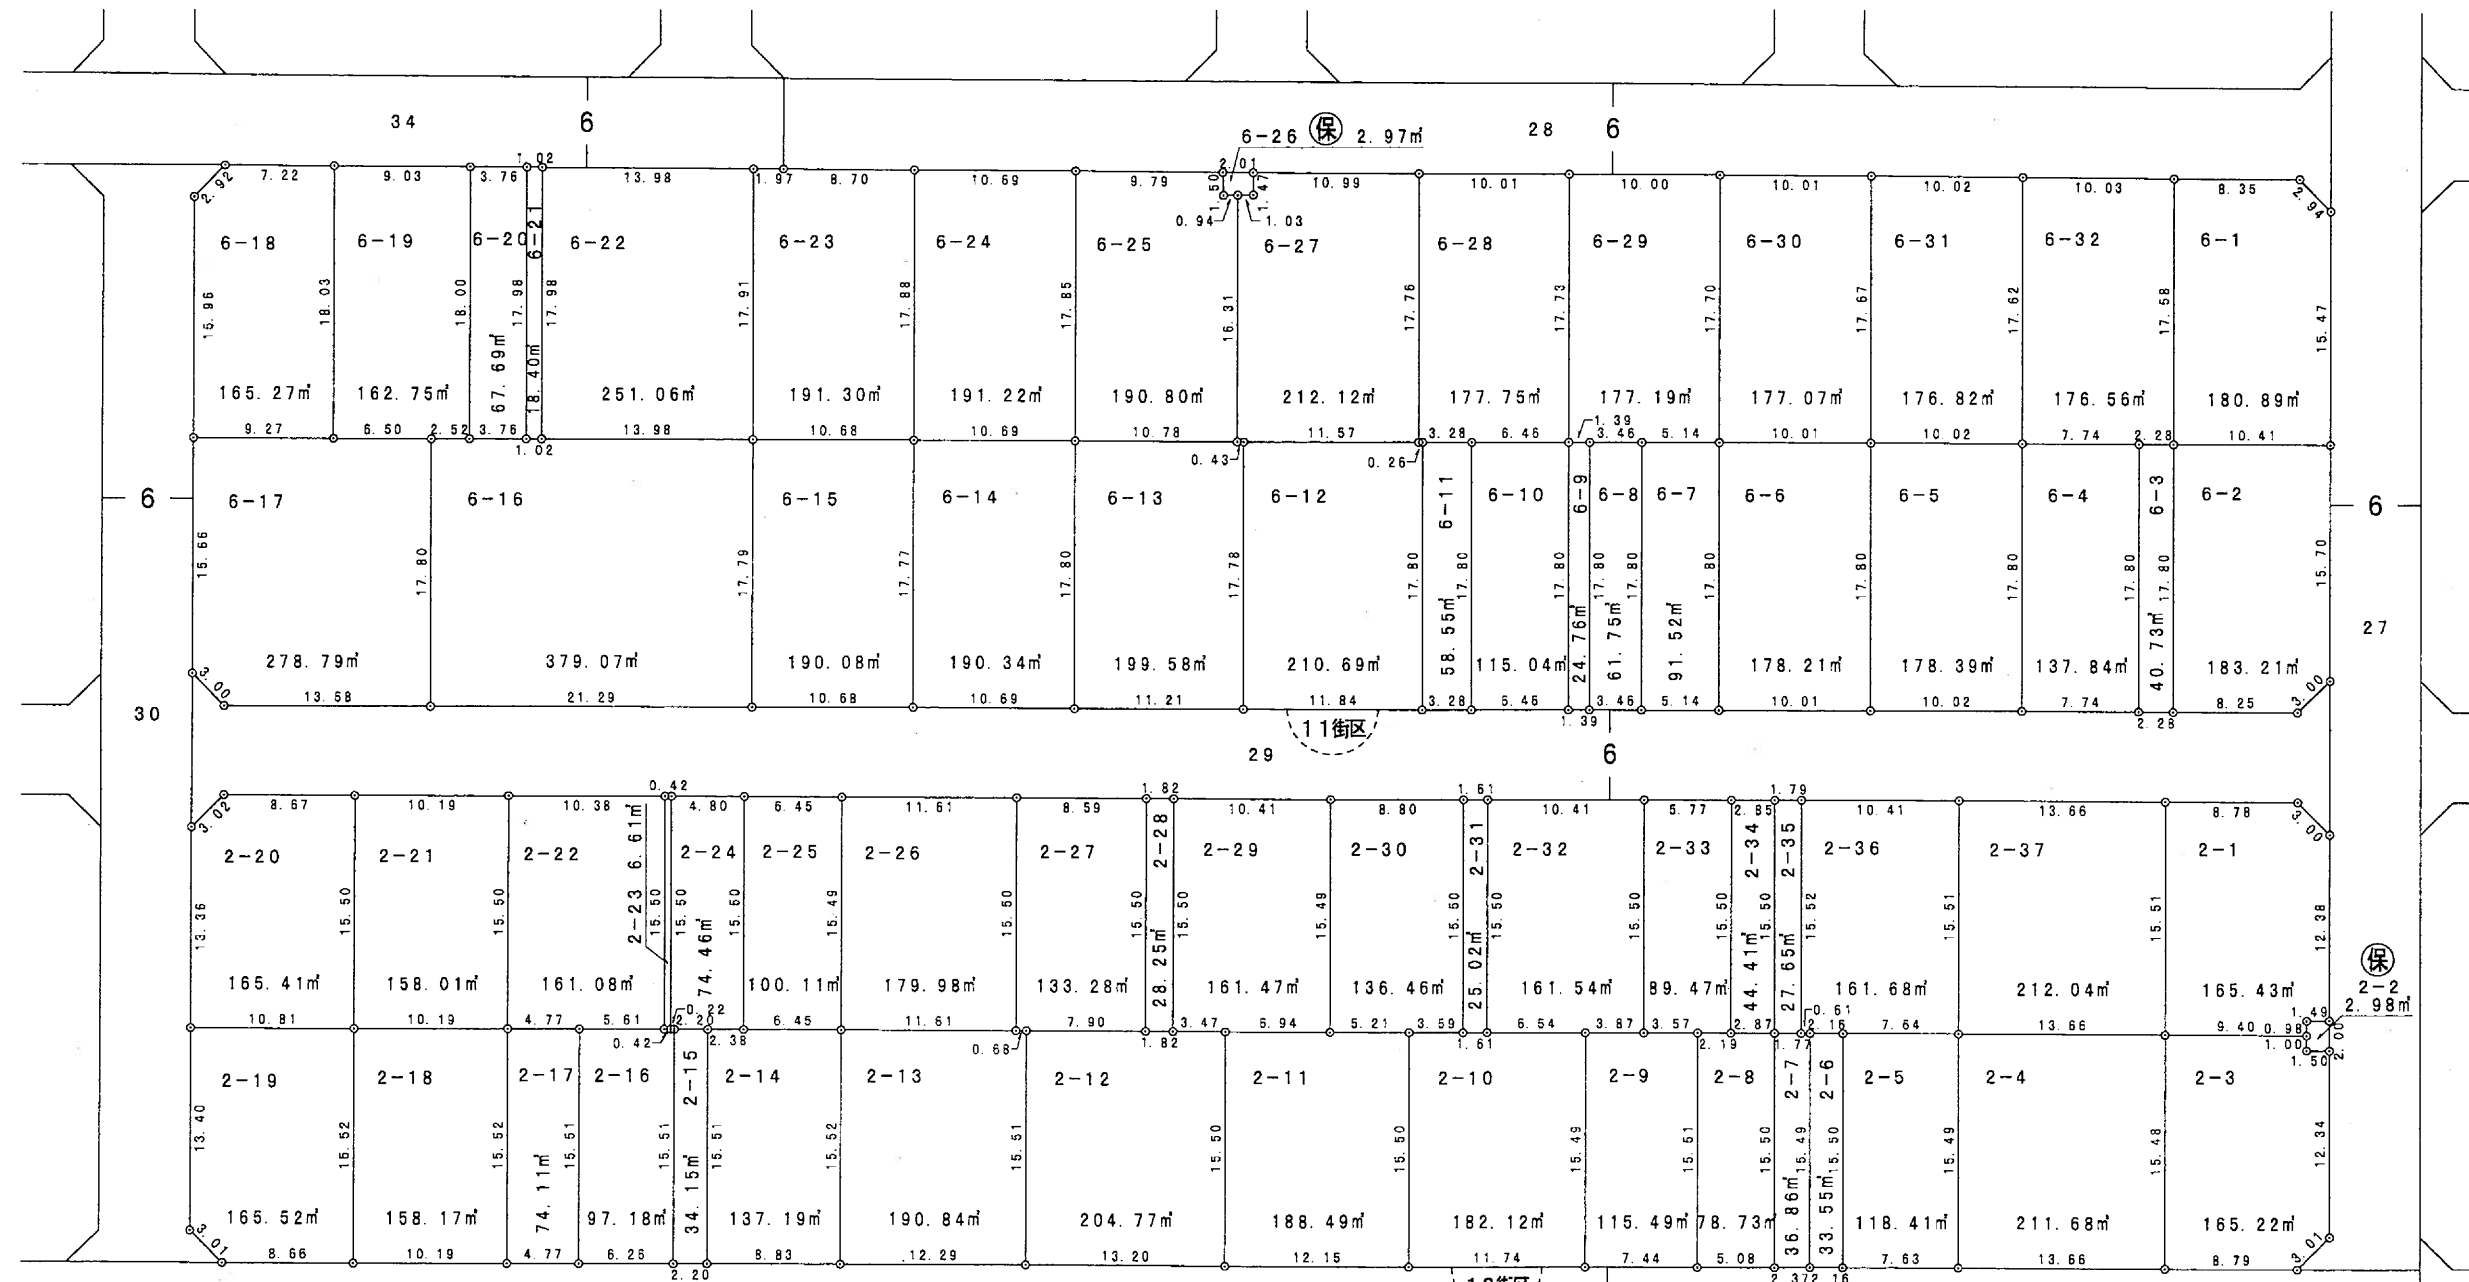

美善二丁目

美善一丁目

| 凡             | 例       |
|---------------|---------|
| 換地地番          | 100-1   |
| 換地地積          | 100.00㎡ |
| 保留地           | 保       |
| が貴殿の換地(土地)です。 |         |



新津駅西土地区画整理組合

# 1 3 街 区 換 地 図

縮尺 1 : 5 0 0

単位 : メートル及び平方メートル

平成  
19  
年  
12  
月

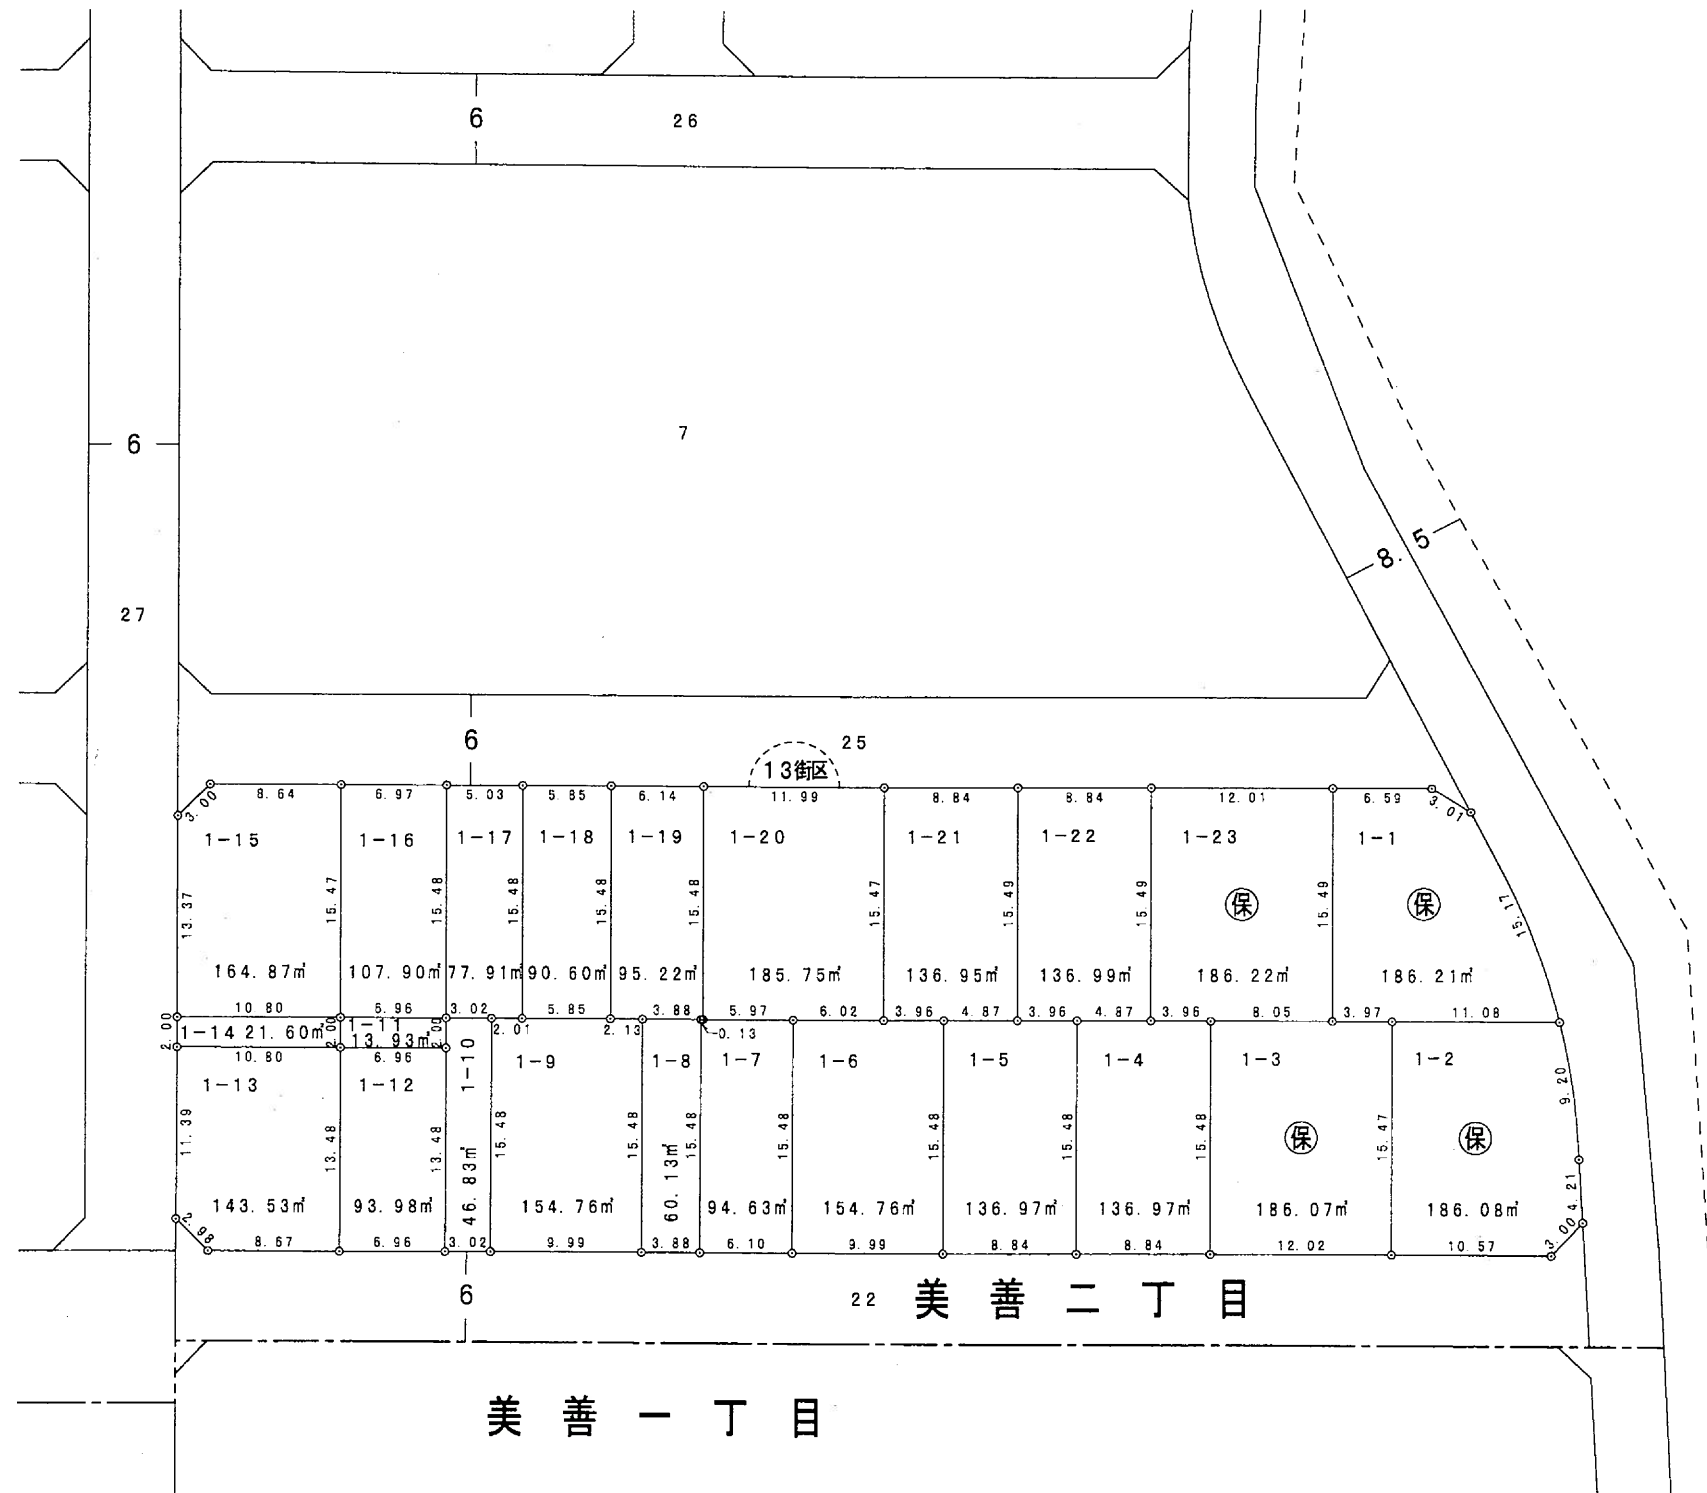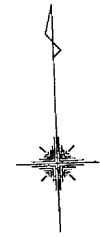


| 凡             | 例       |
|---------------|---------|
| 換地地番          | 100-1   |
| 換地地積          | 100.00㎡ |
| 保留地           | 保       |
| が貴殿の換地（土地）です。 |         |

新津駅西土地区画整理組合

15, 16, 37街区保留地位置図 縮尺 1:500

単位 : メートル及び平方メートル

平成  
19  
年  
12  
月

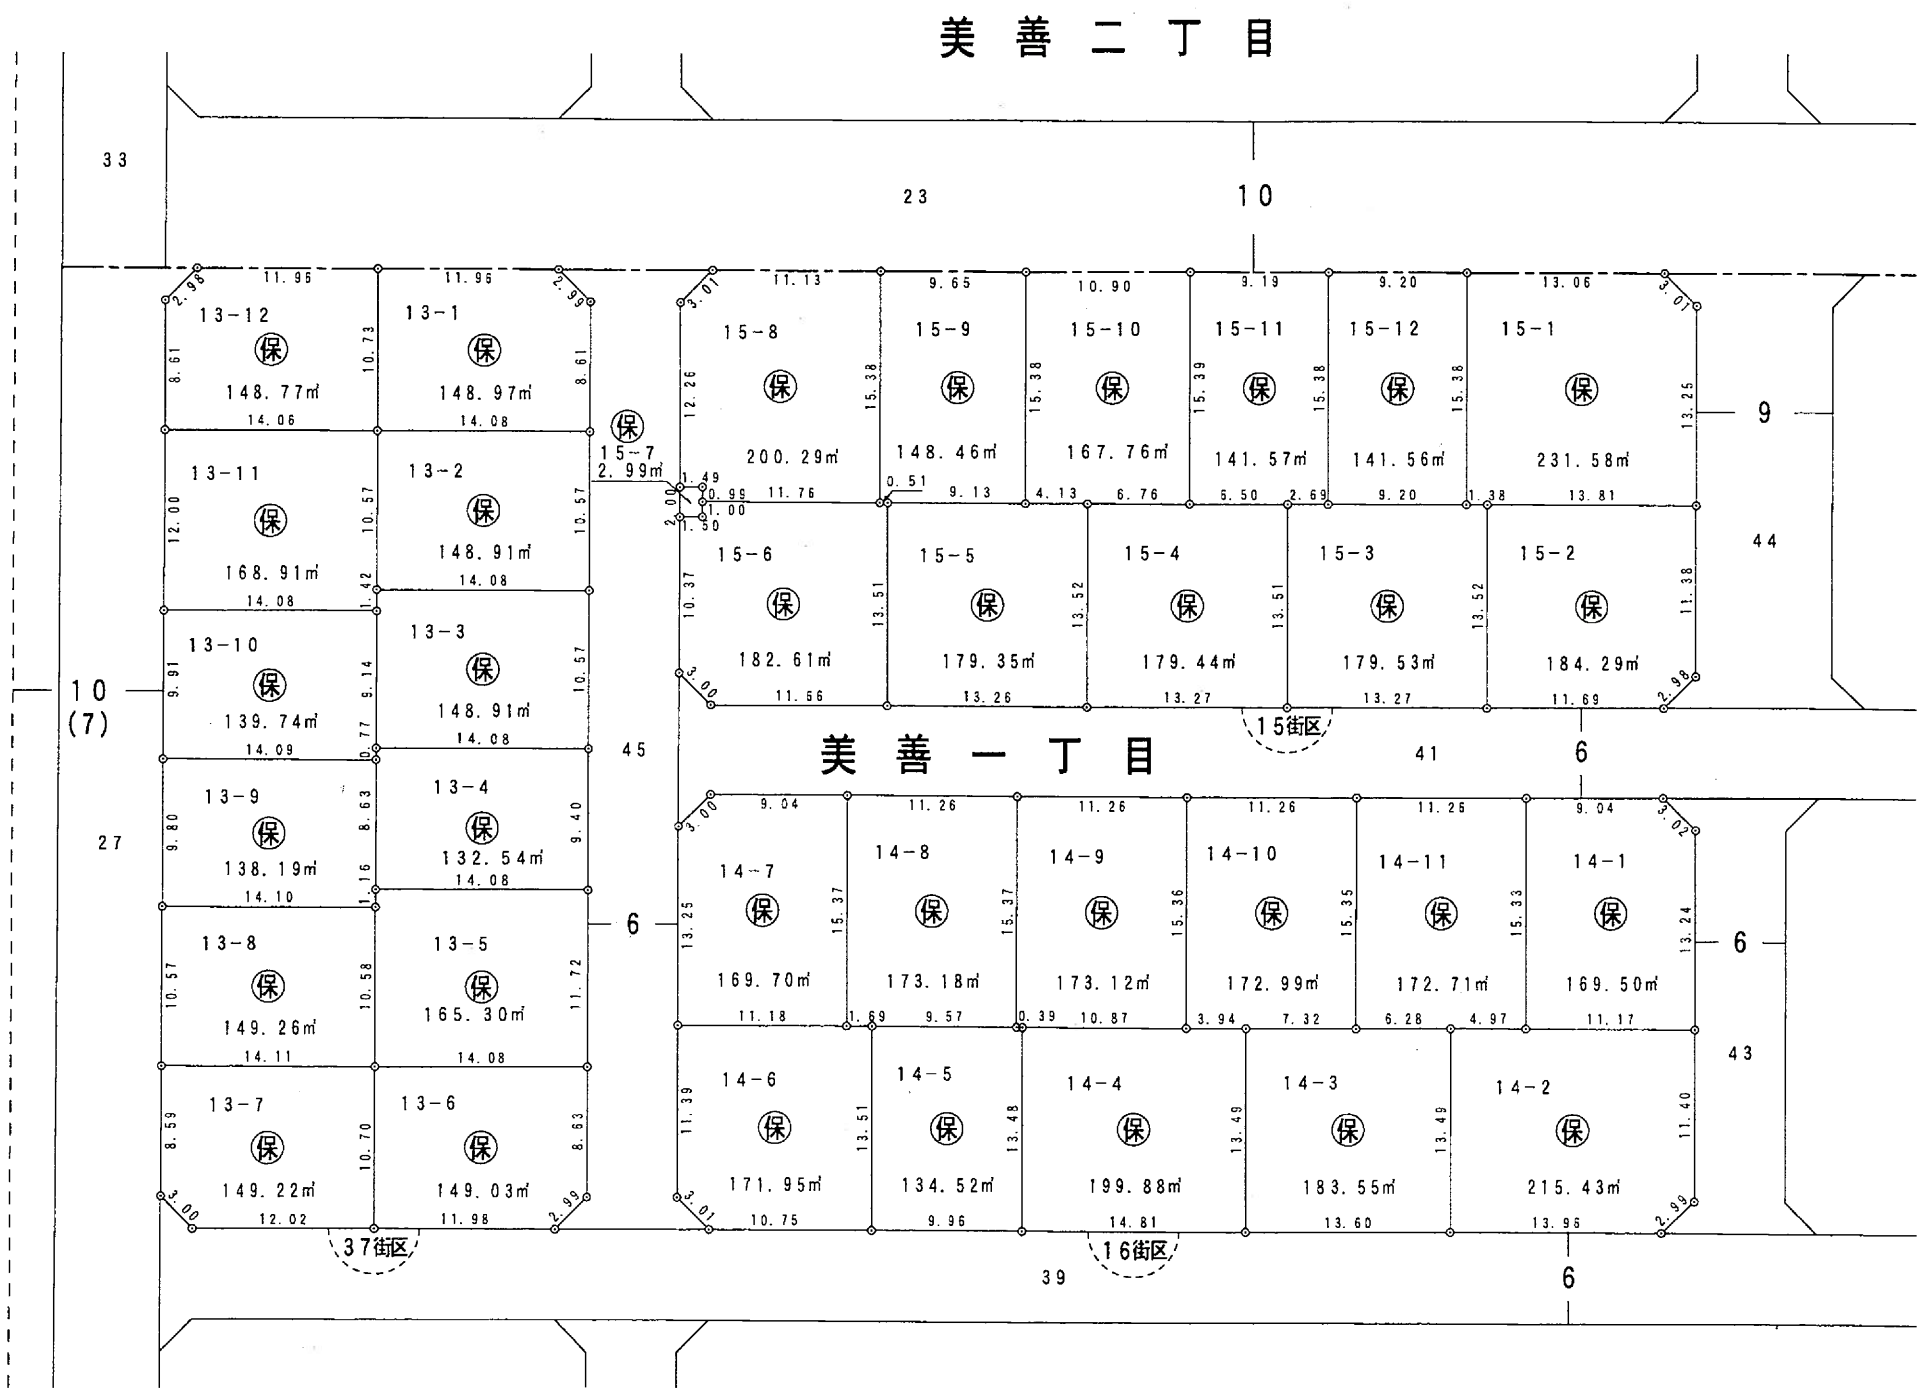

| 凡 例           |         |
|---------------|---------|
| 換 地 地 番       | 100-1   |
| 換 地 地 積       | 100.00㎡ |
| 保 留 地         | 保       |
| が貴殿の換地（土地）です。 |         |


新  
津  
駅  
西  
土  
地  
区  
画  
整  
理  
組  
合

# 17, 18, 38 街区保留地位置図

縮尺 1:500

単位 : メートル及び平方メートル

## 美善二丁目

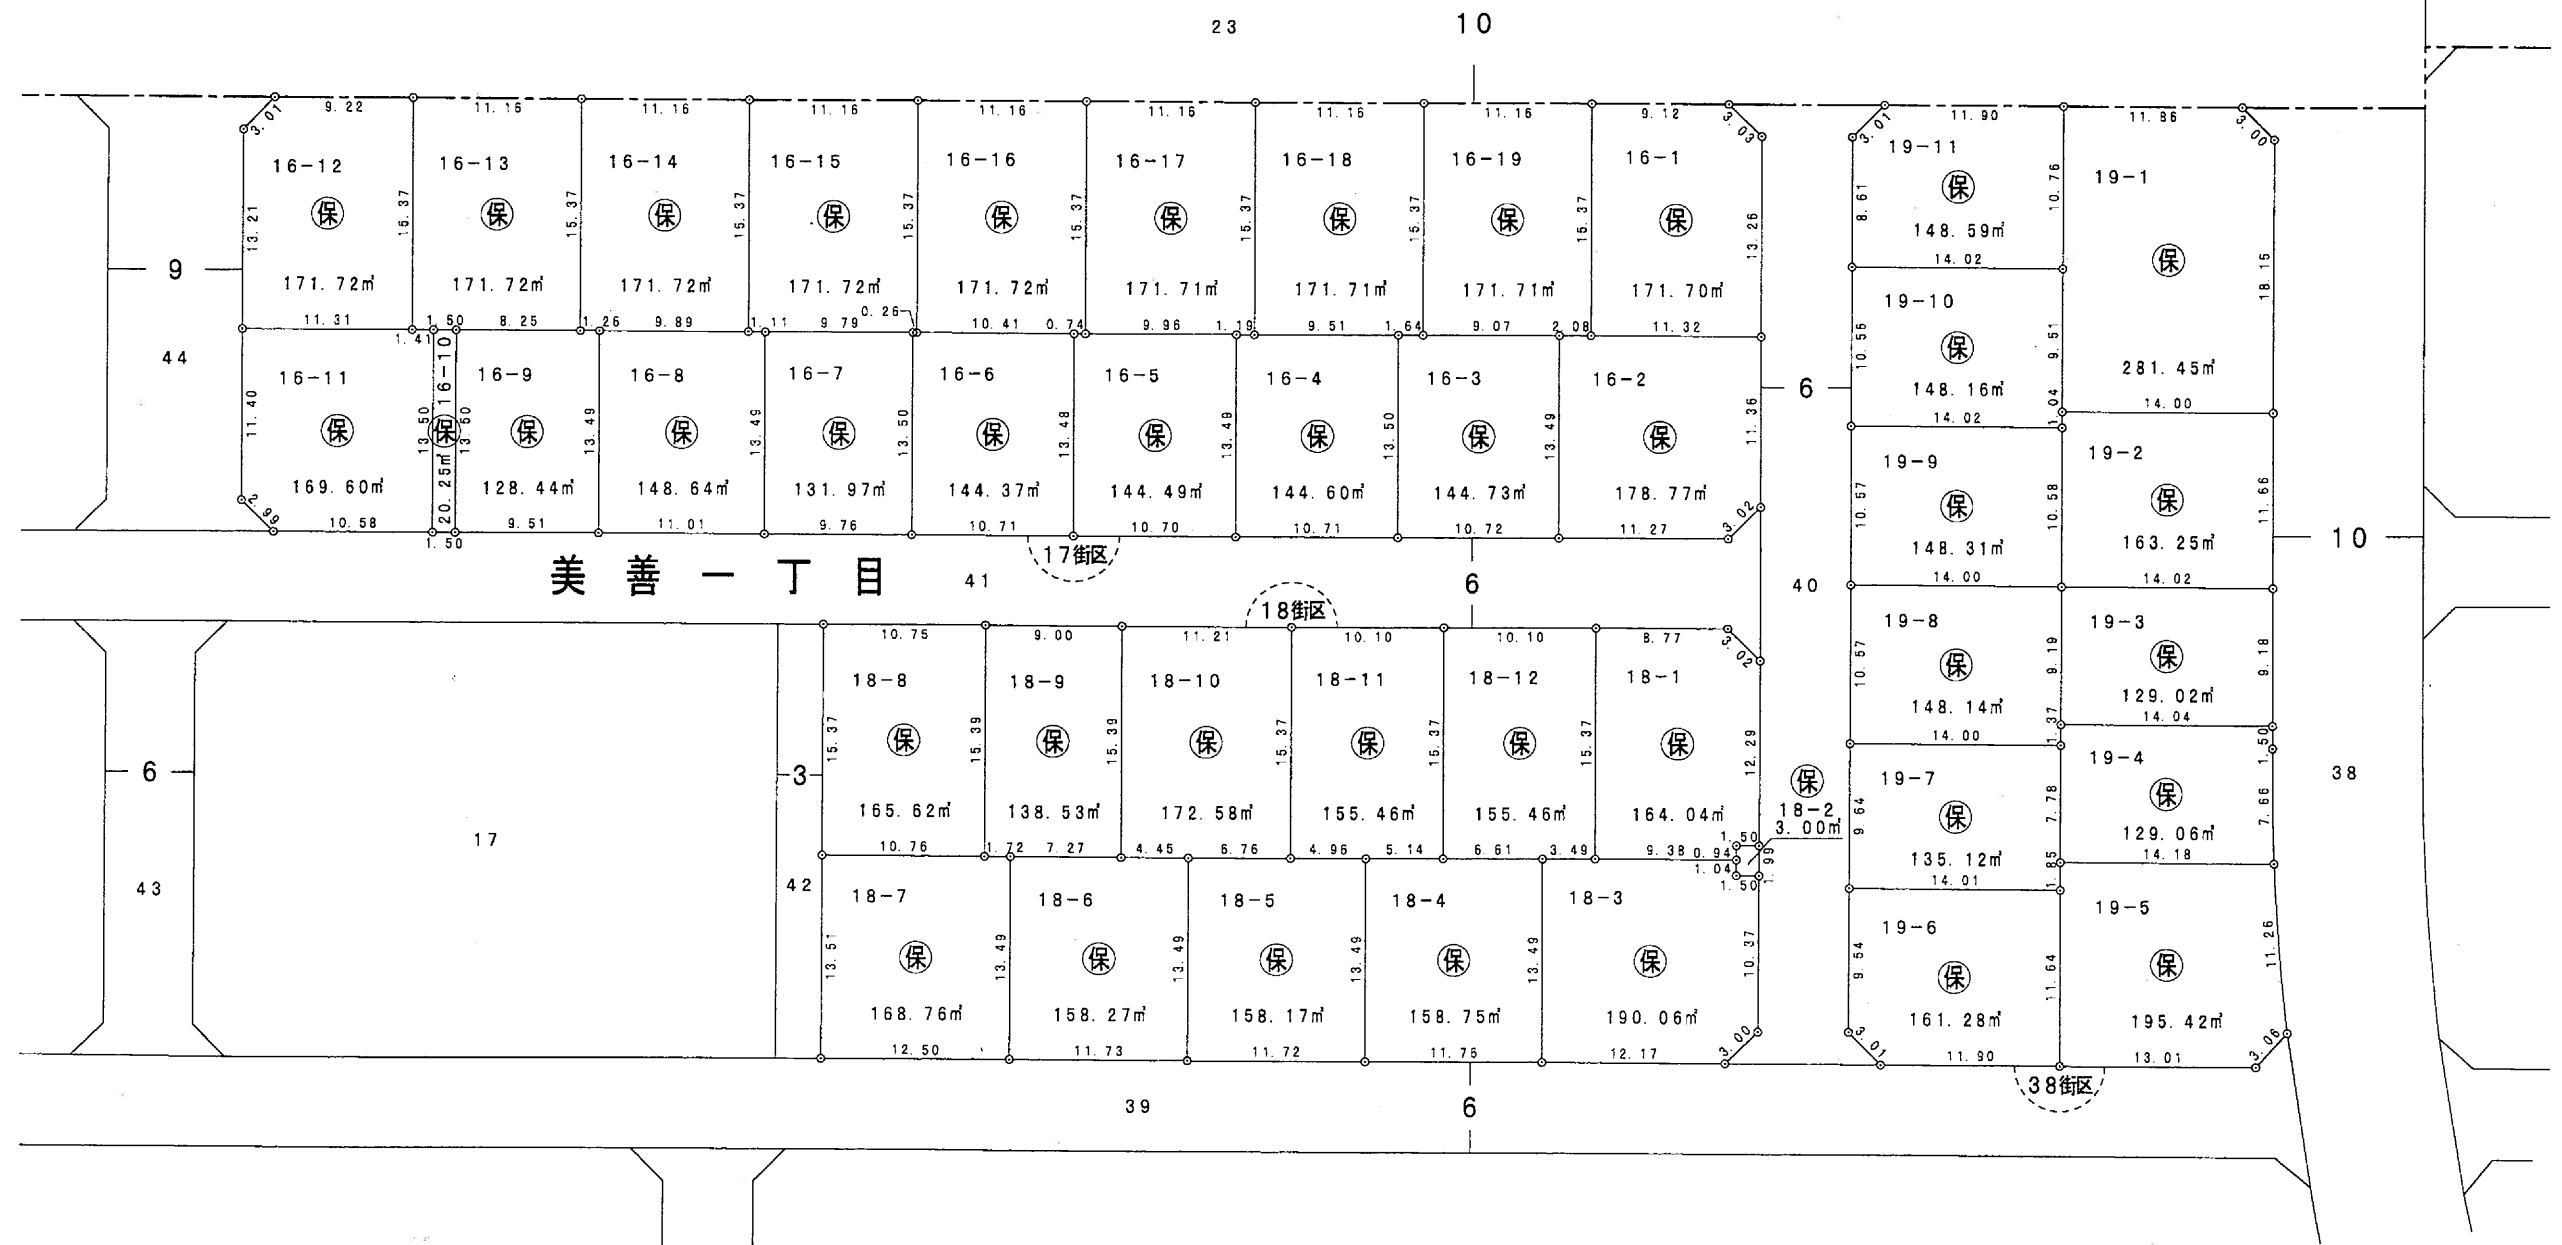

| 凡             | 例       |
|---------------|---------|
| 換地地番          | 100-1   |
| 換地地積          | 100.00㎡ |
| 保留地           | 保       |
| が貴殿の換地(土地)です。 |         |


# 20, 21 街区保留地位置図

縮尺 1:500

単位 : メートル及び平方メートル

平成  
19  
年  
12  
月

新津駅西土地区画整理組合

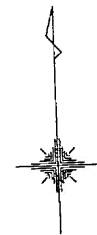


| 凡             | 例       |
|---------------|---------|
| 換地地番          | 100-1   |
| 換地地積          | 100.00㎡ |
| 保留地           | 保       |
| が貴殿の換地(土地)です。 |         |

22, 23, 50 街区保留地位置図

縮尺 1:500

単位 : メートル及び平方メートル

平成 19 年 12 月

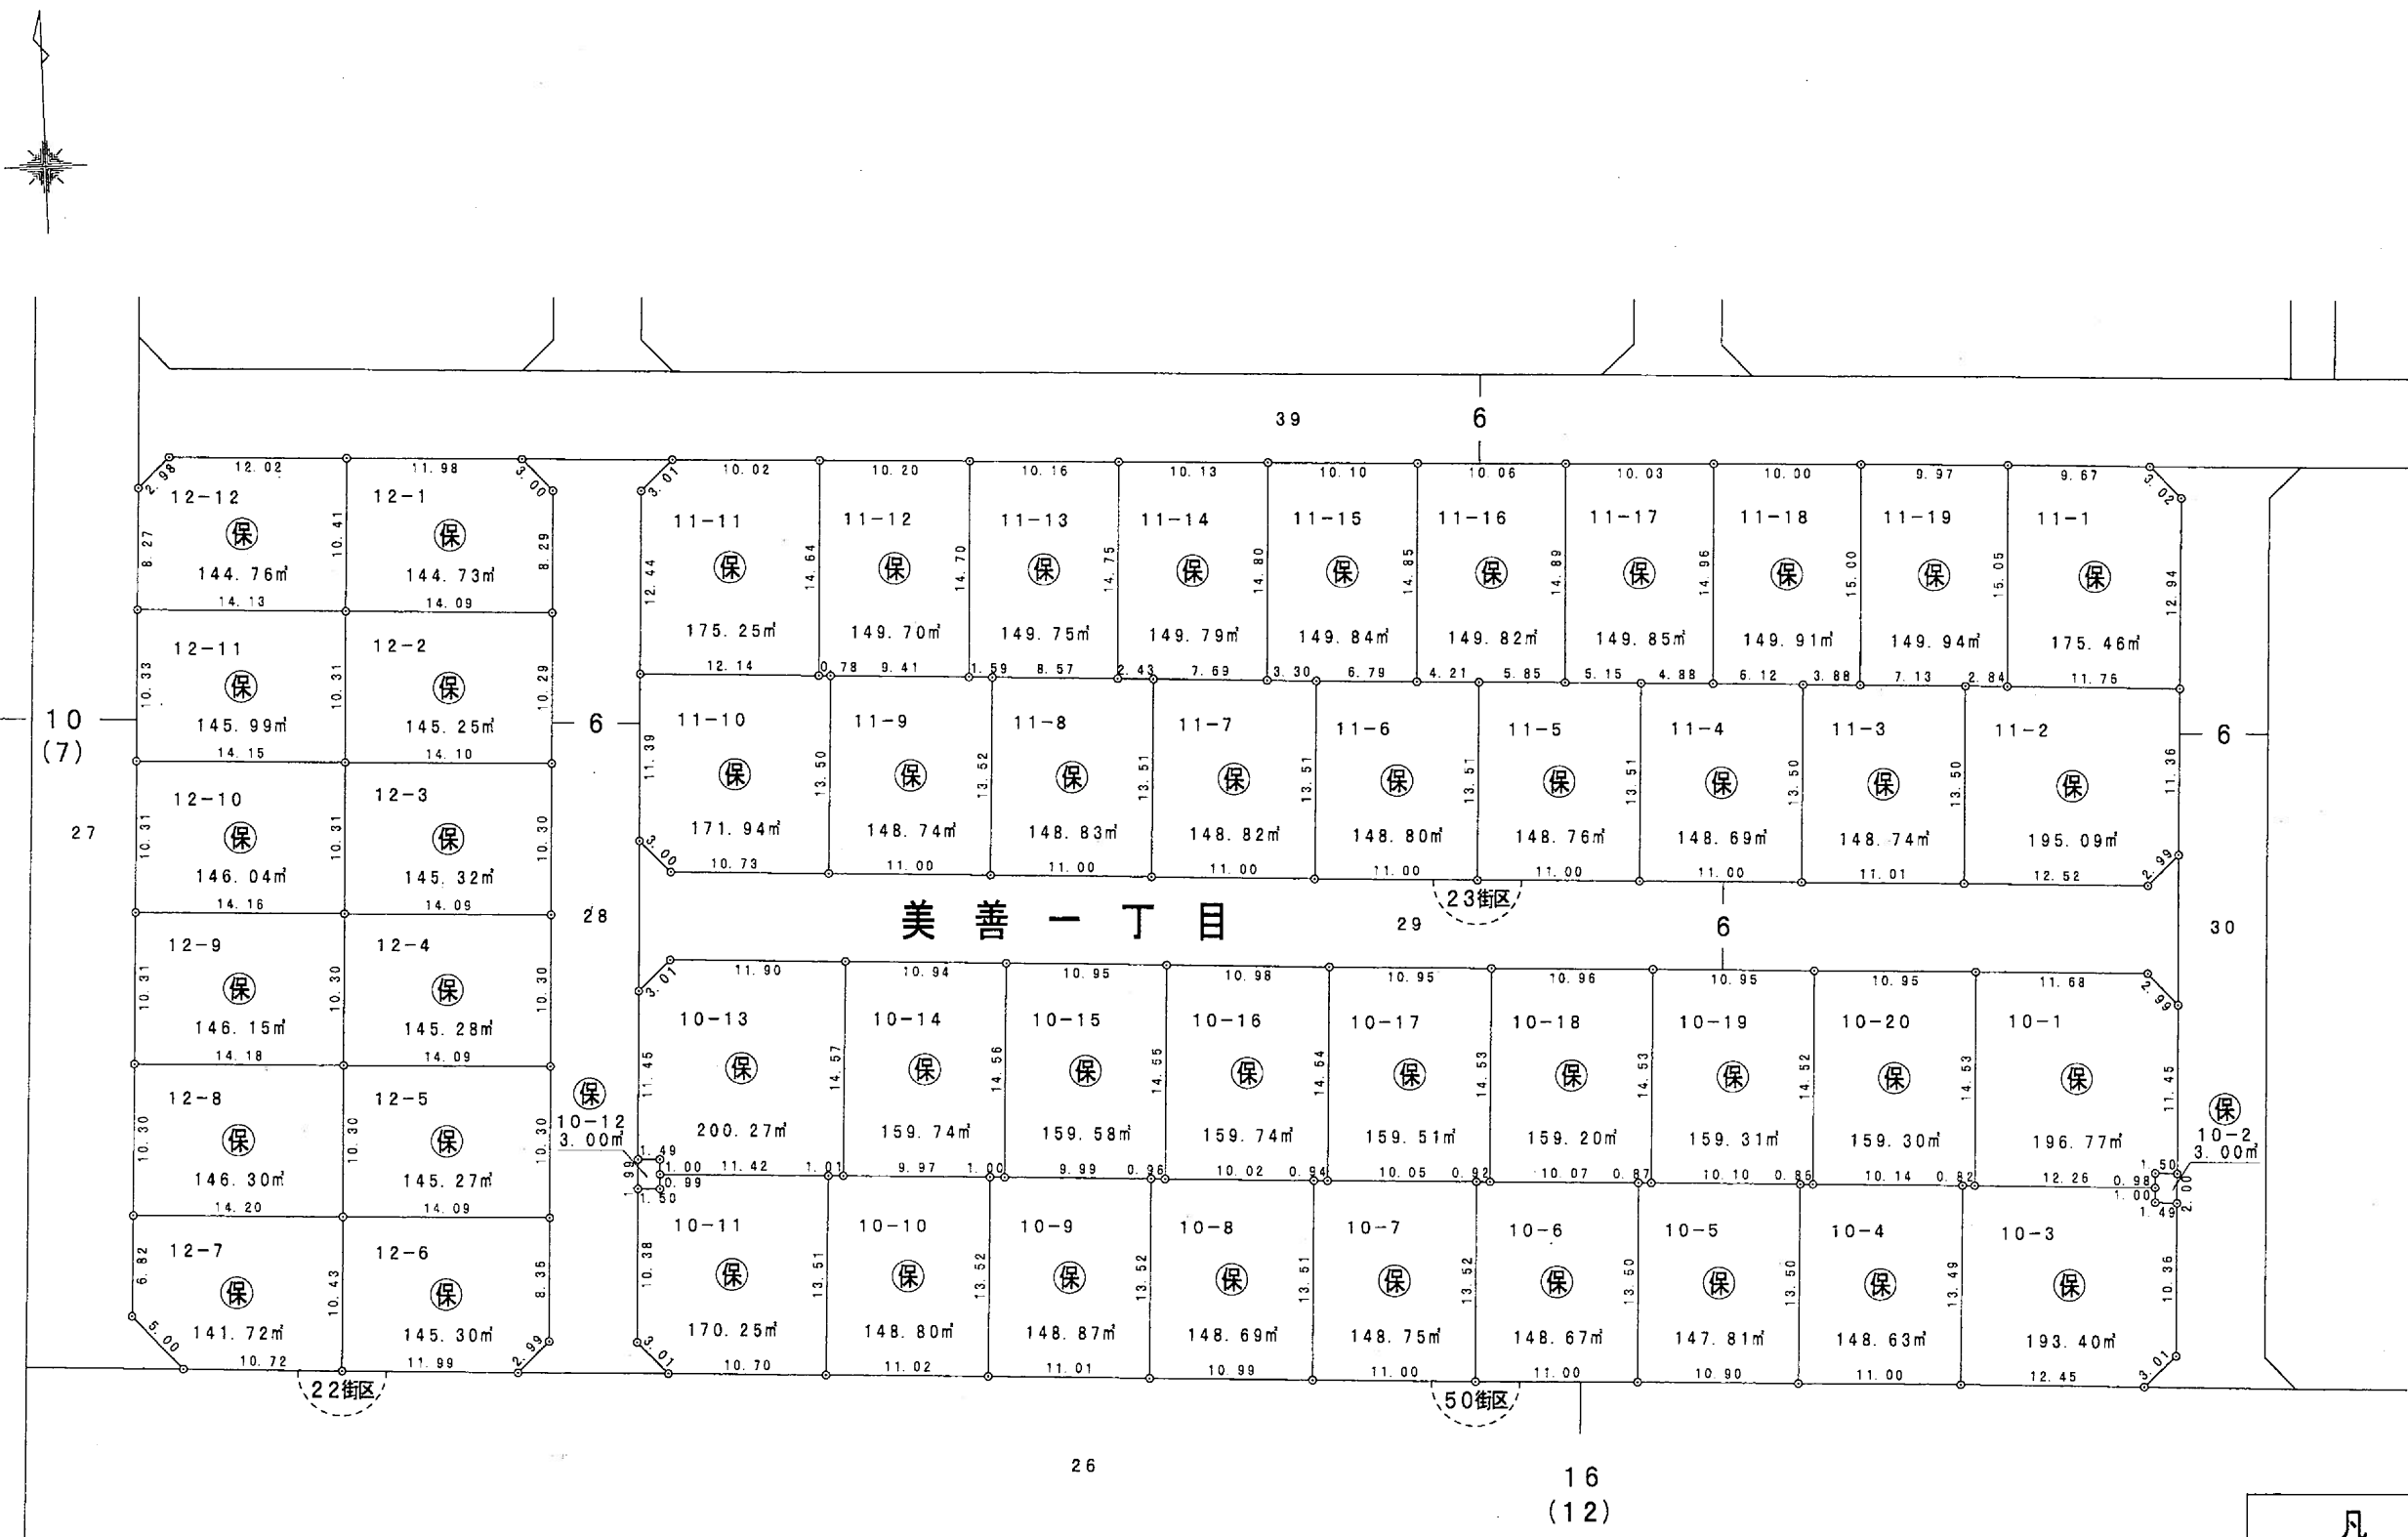

| 凡             | 例        |
|---------------|----------|
| 換地地番          | 100-1    |
| 換地地積          | 100.00m² |
| 保留地           | 保        |
| が貴殿の換地（土地）です。 |          |


新津駅西土地画整理組合

25 街区換地図

縮尺 1 : 500

単位 : メートル及び平方メートル

平成 19 年 12 月

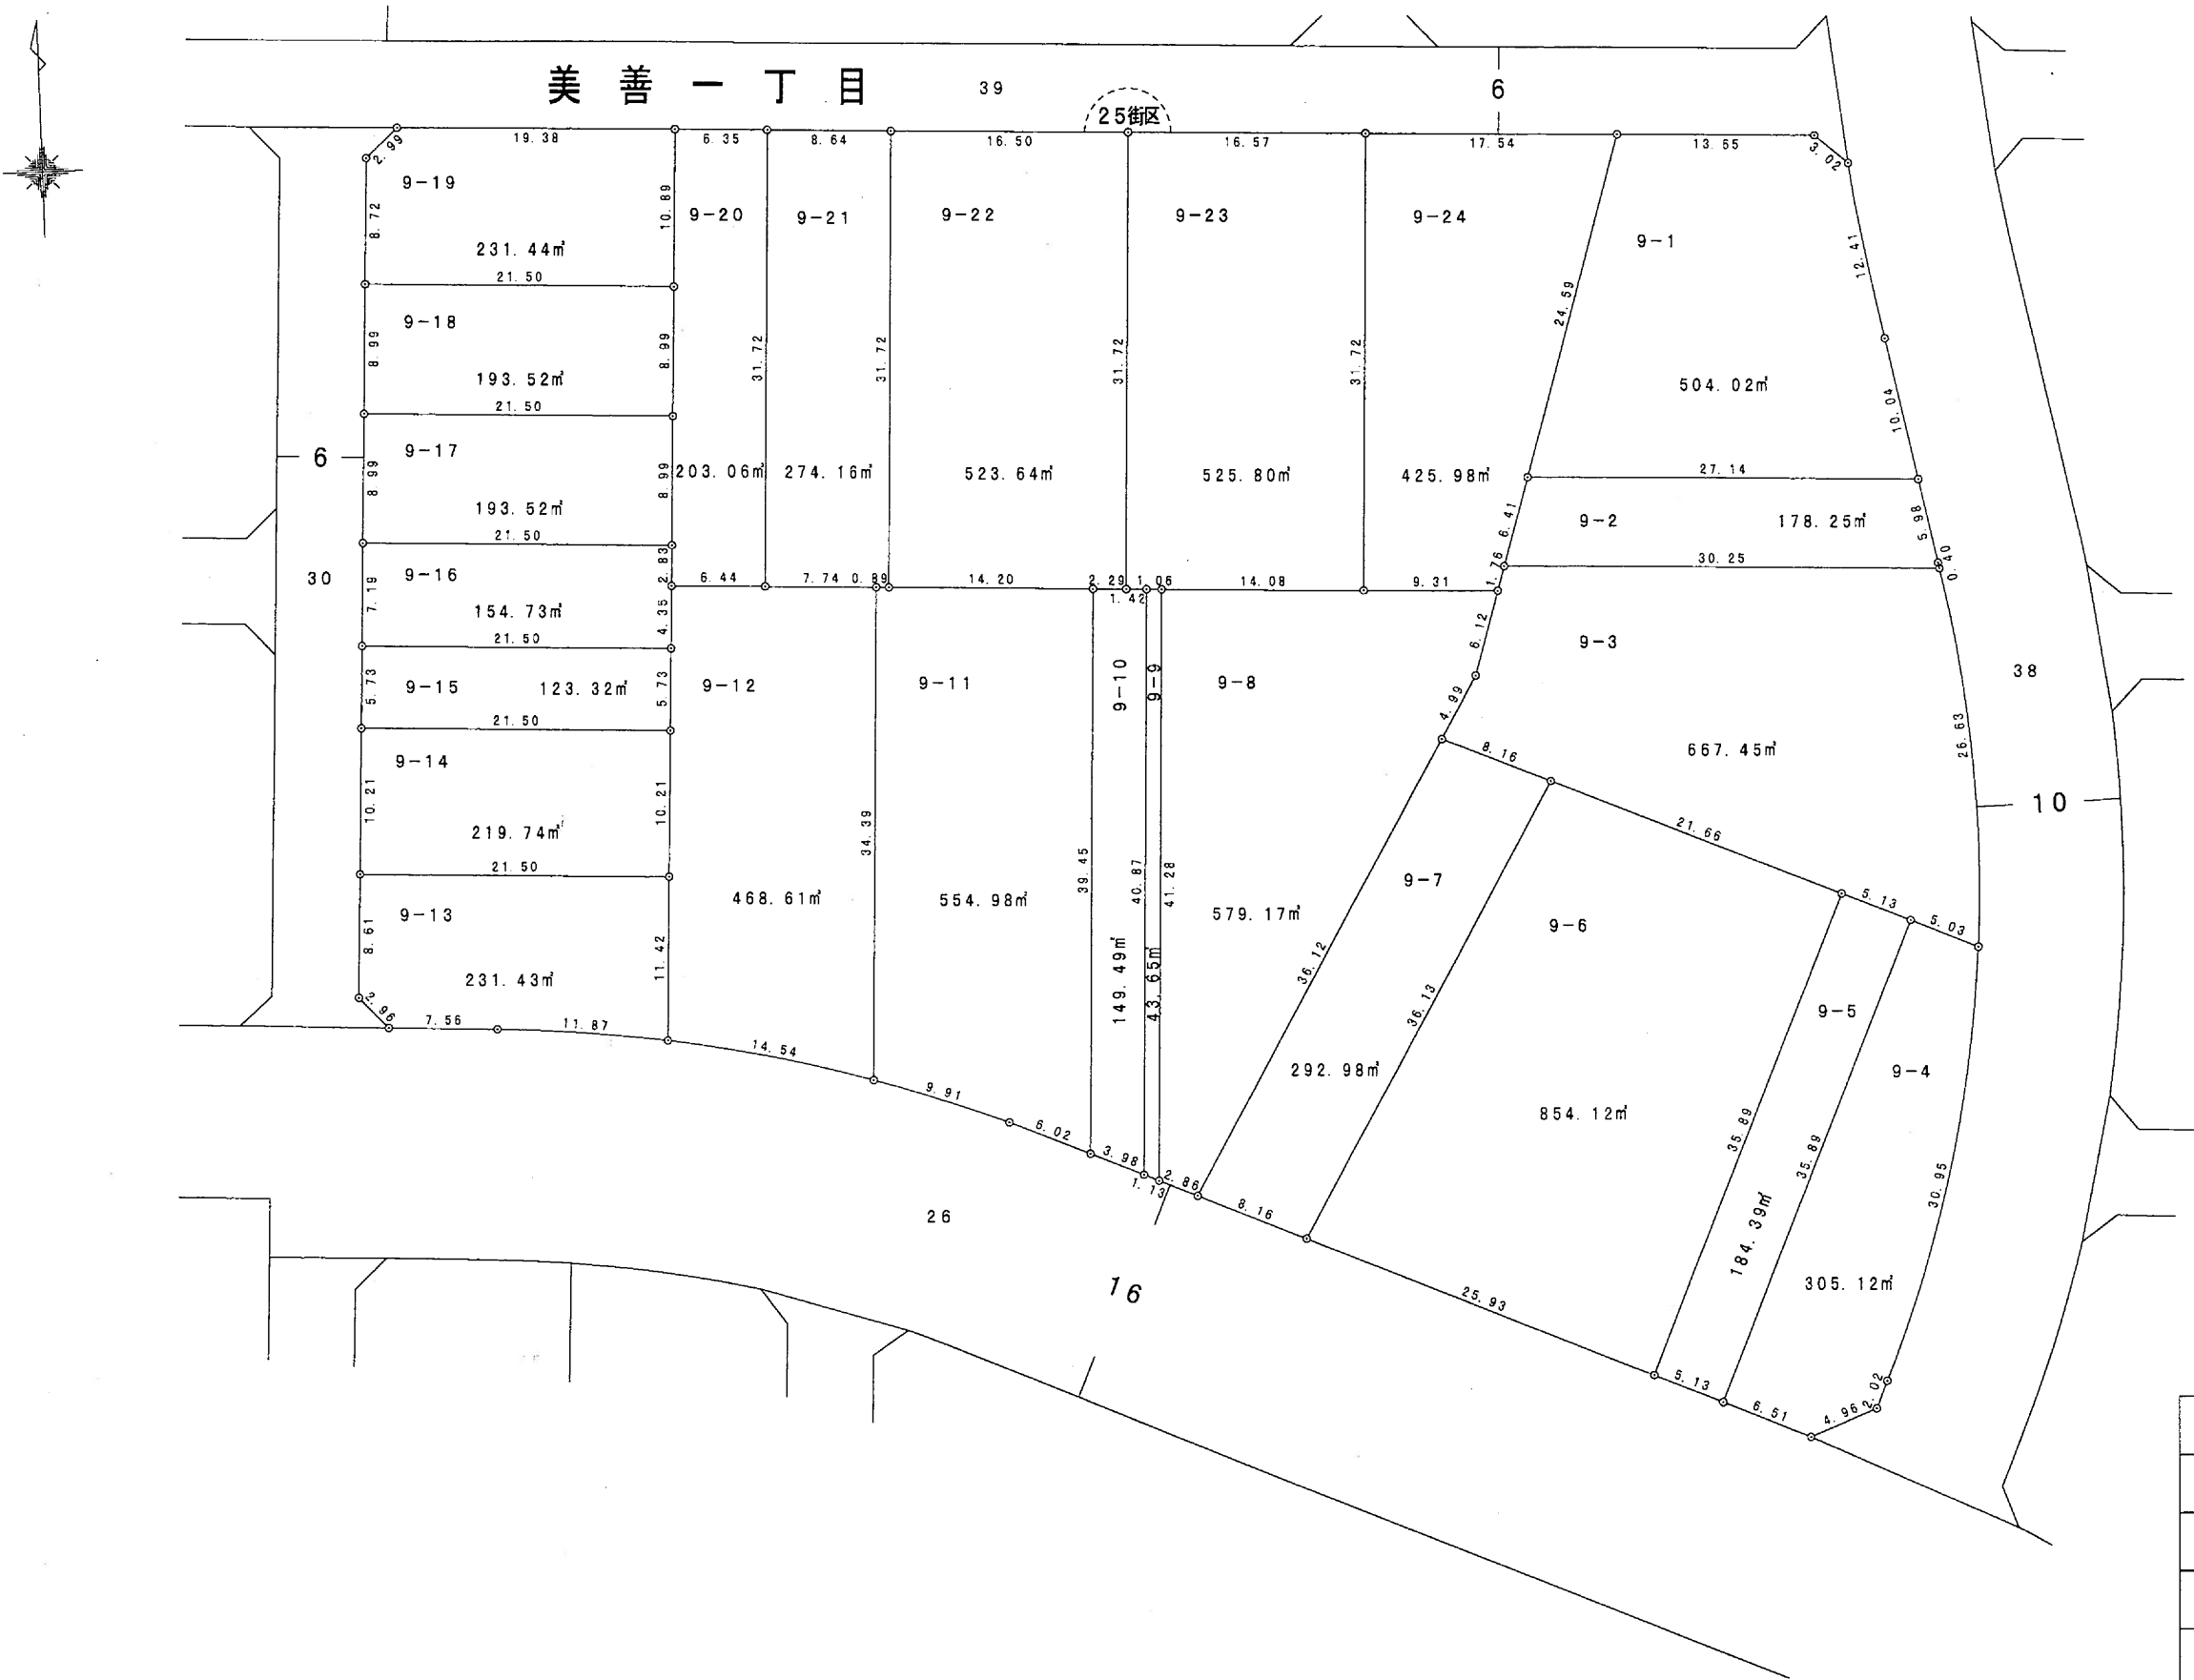

| 凡 例           |         |
|---------------|---------|
| 換 地 地 番       | 100-1   |
| 換 地 地 積       | 100.00㎡ |
| 保 留 地         | 保       |
| が貴殿の換地（土地）です。 |         |


新津駅西土地区画整理組合

# 26, 27, 28 街区保留位置図

縮尺 1:500

単位 : メートル及び平方メートル

平成  
19  
年  
12  
月

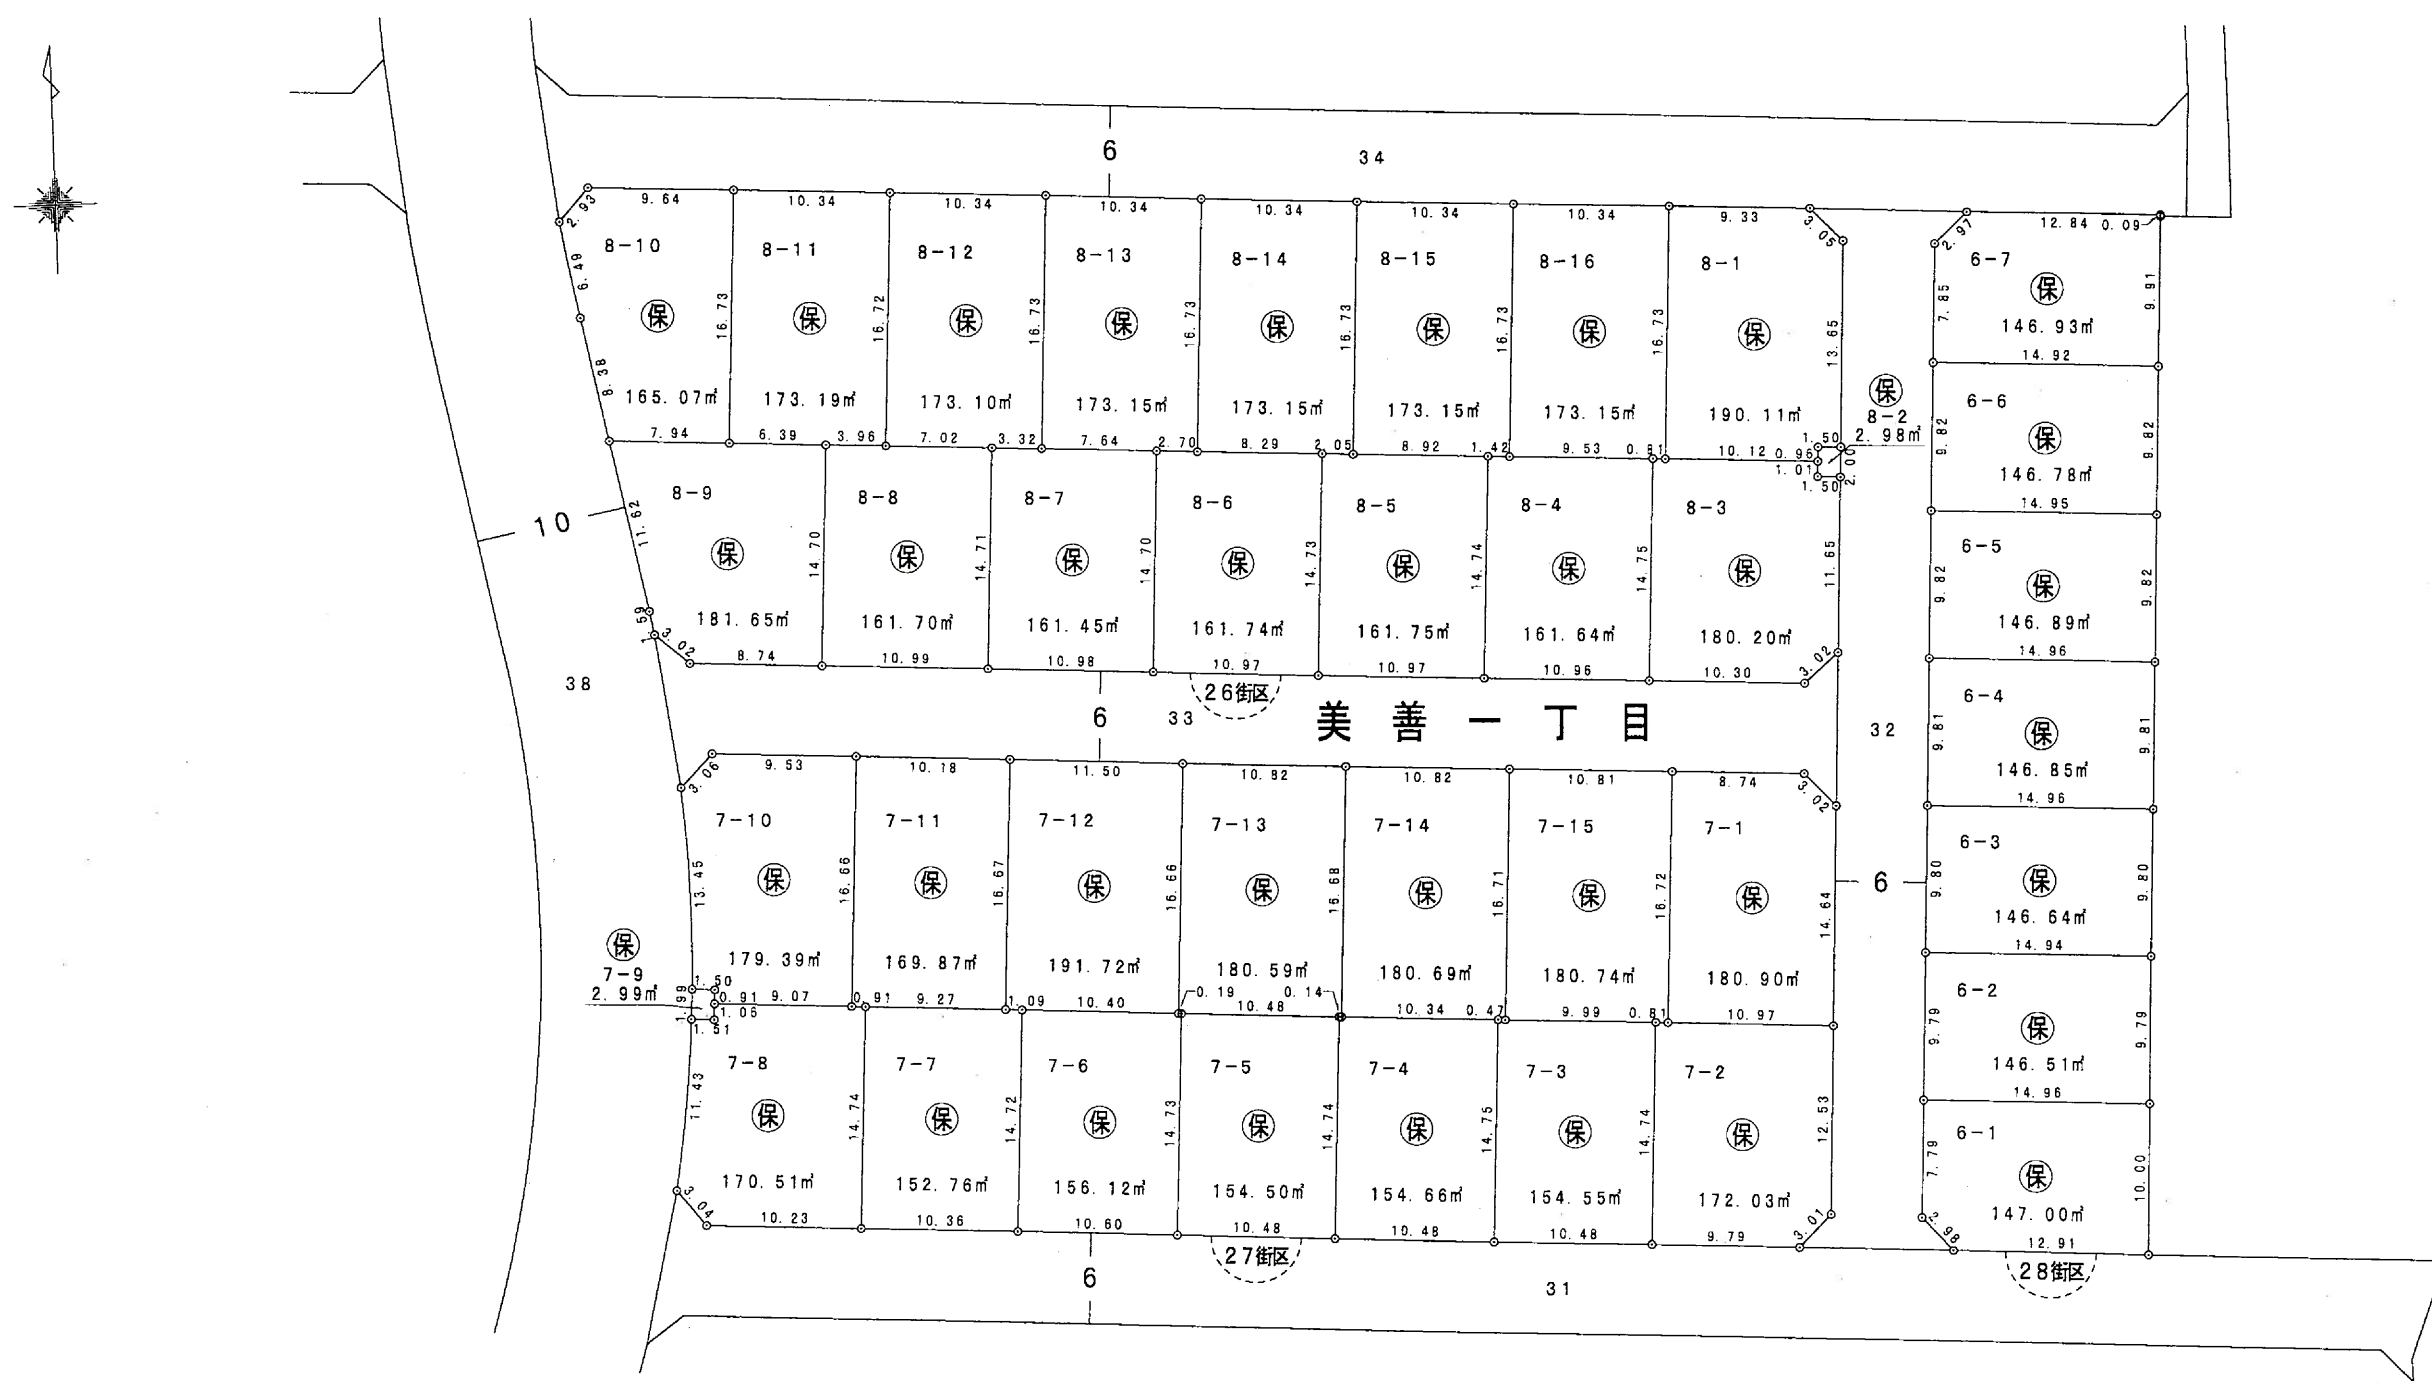

| 凡             | 例       |
|---------------|---------|
| 換地地番          | 100-1   |
| 換地地積          | 100.00㎡ |
| 保留地           | 保       |
| が貴殿の換地（土地）です。 |         |


新津駅西土地区画整理組合

# 30, 31, 32 街区保留地位置図

縮尺 1:500

単位 : メートル及び平方メートル

平成  
19  
年  
12  
月

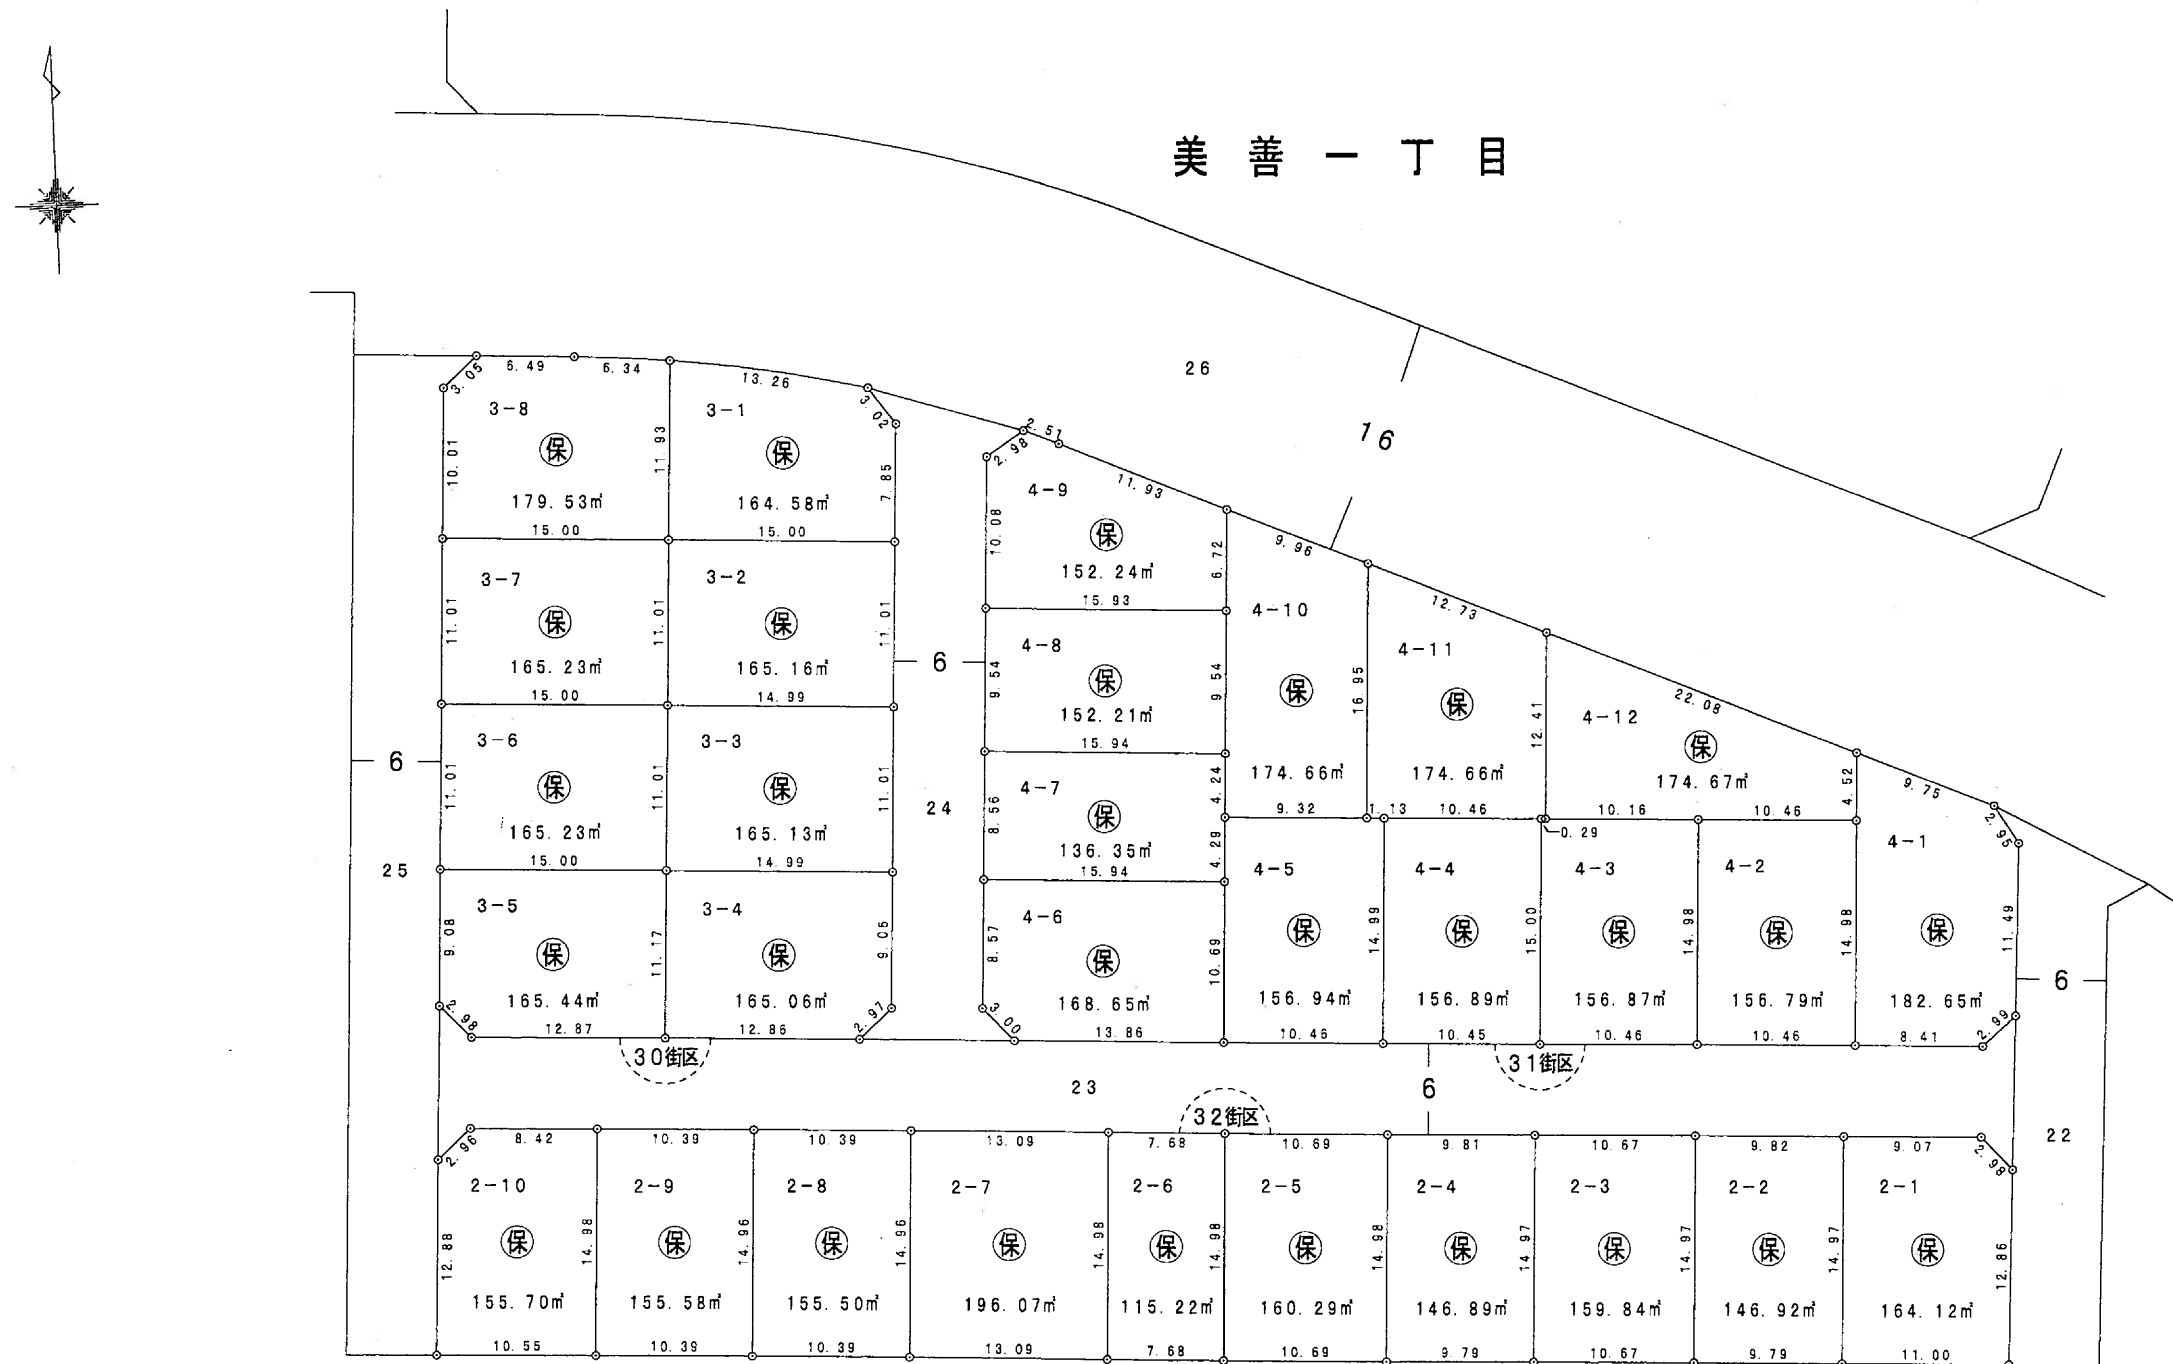


新津駅西土地区画整理組合

# 33, 51 街区換地図


縮尺 1:500

単位 : メートル及び平方メートル

平成  
19  
年  
12  
月

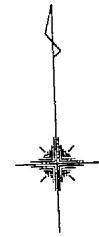

## 美善一丁目

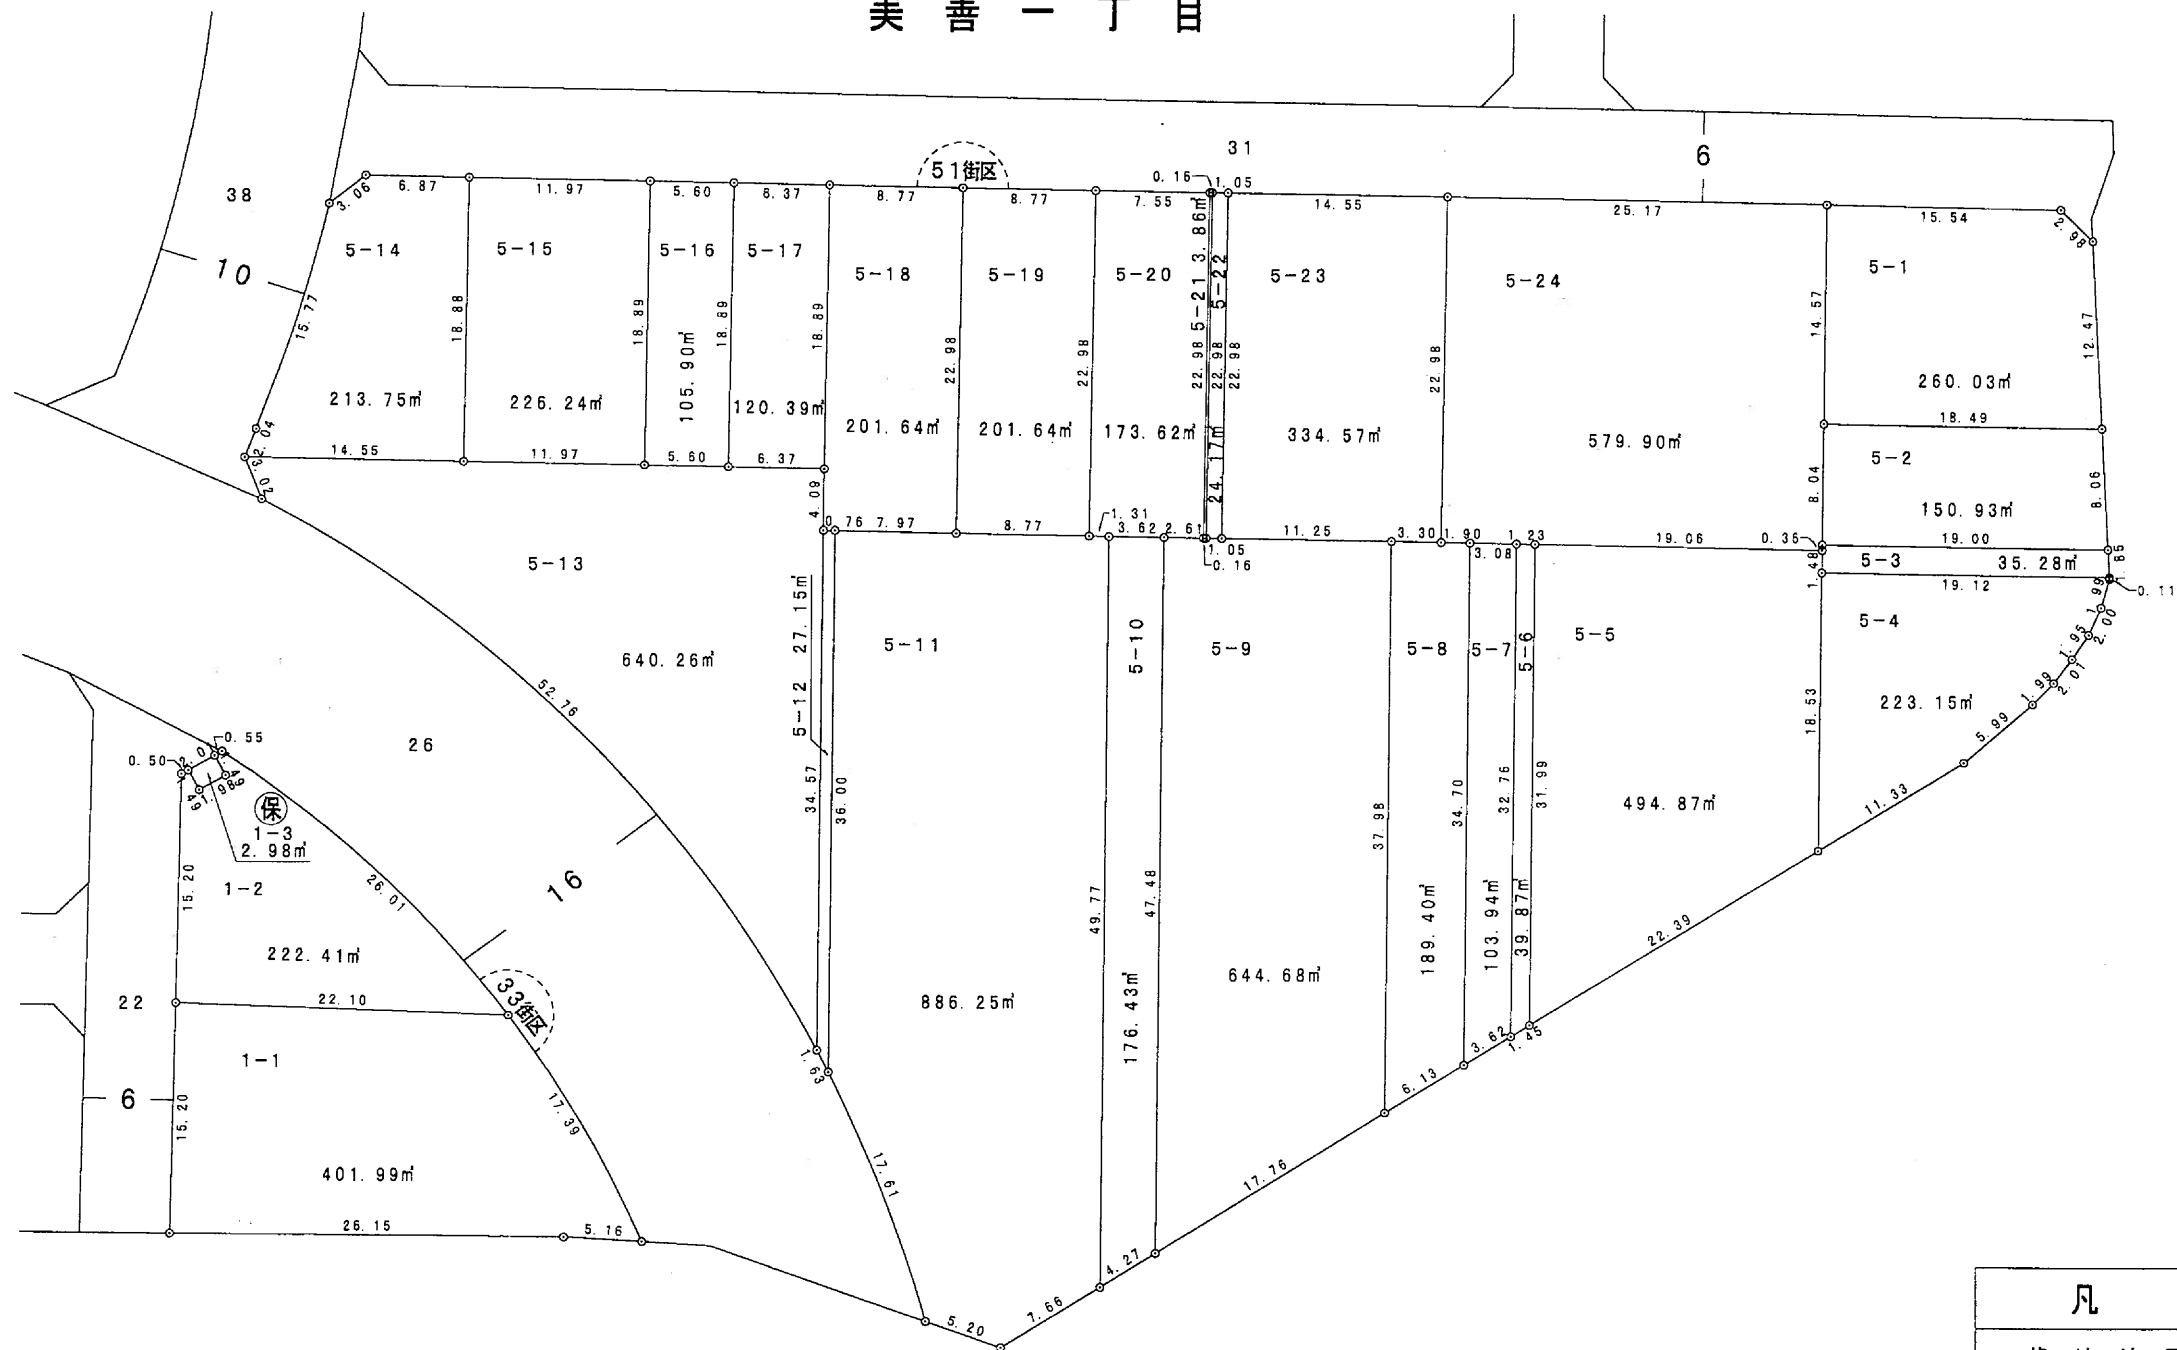

| 凡               | 例       |
|-----------------|---------|
| 換地地番            | 100-1   |
| 換地地積            | 100.00㎡ |
| 保留地             | (保)     |
| □ が貴殿の換地(土地)です。 |         |

新津駅西土地区画整理組合