
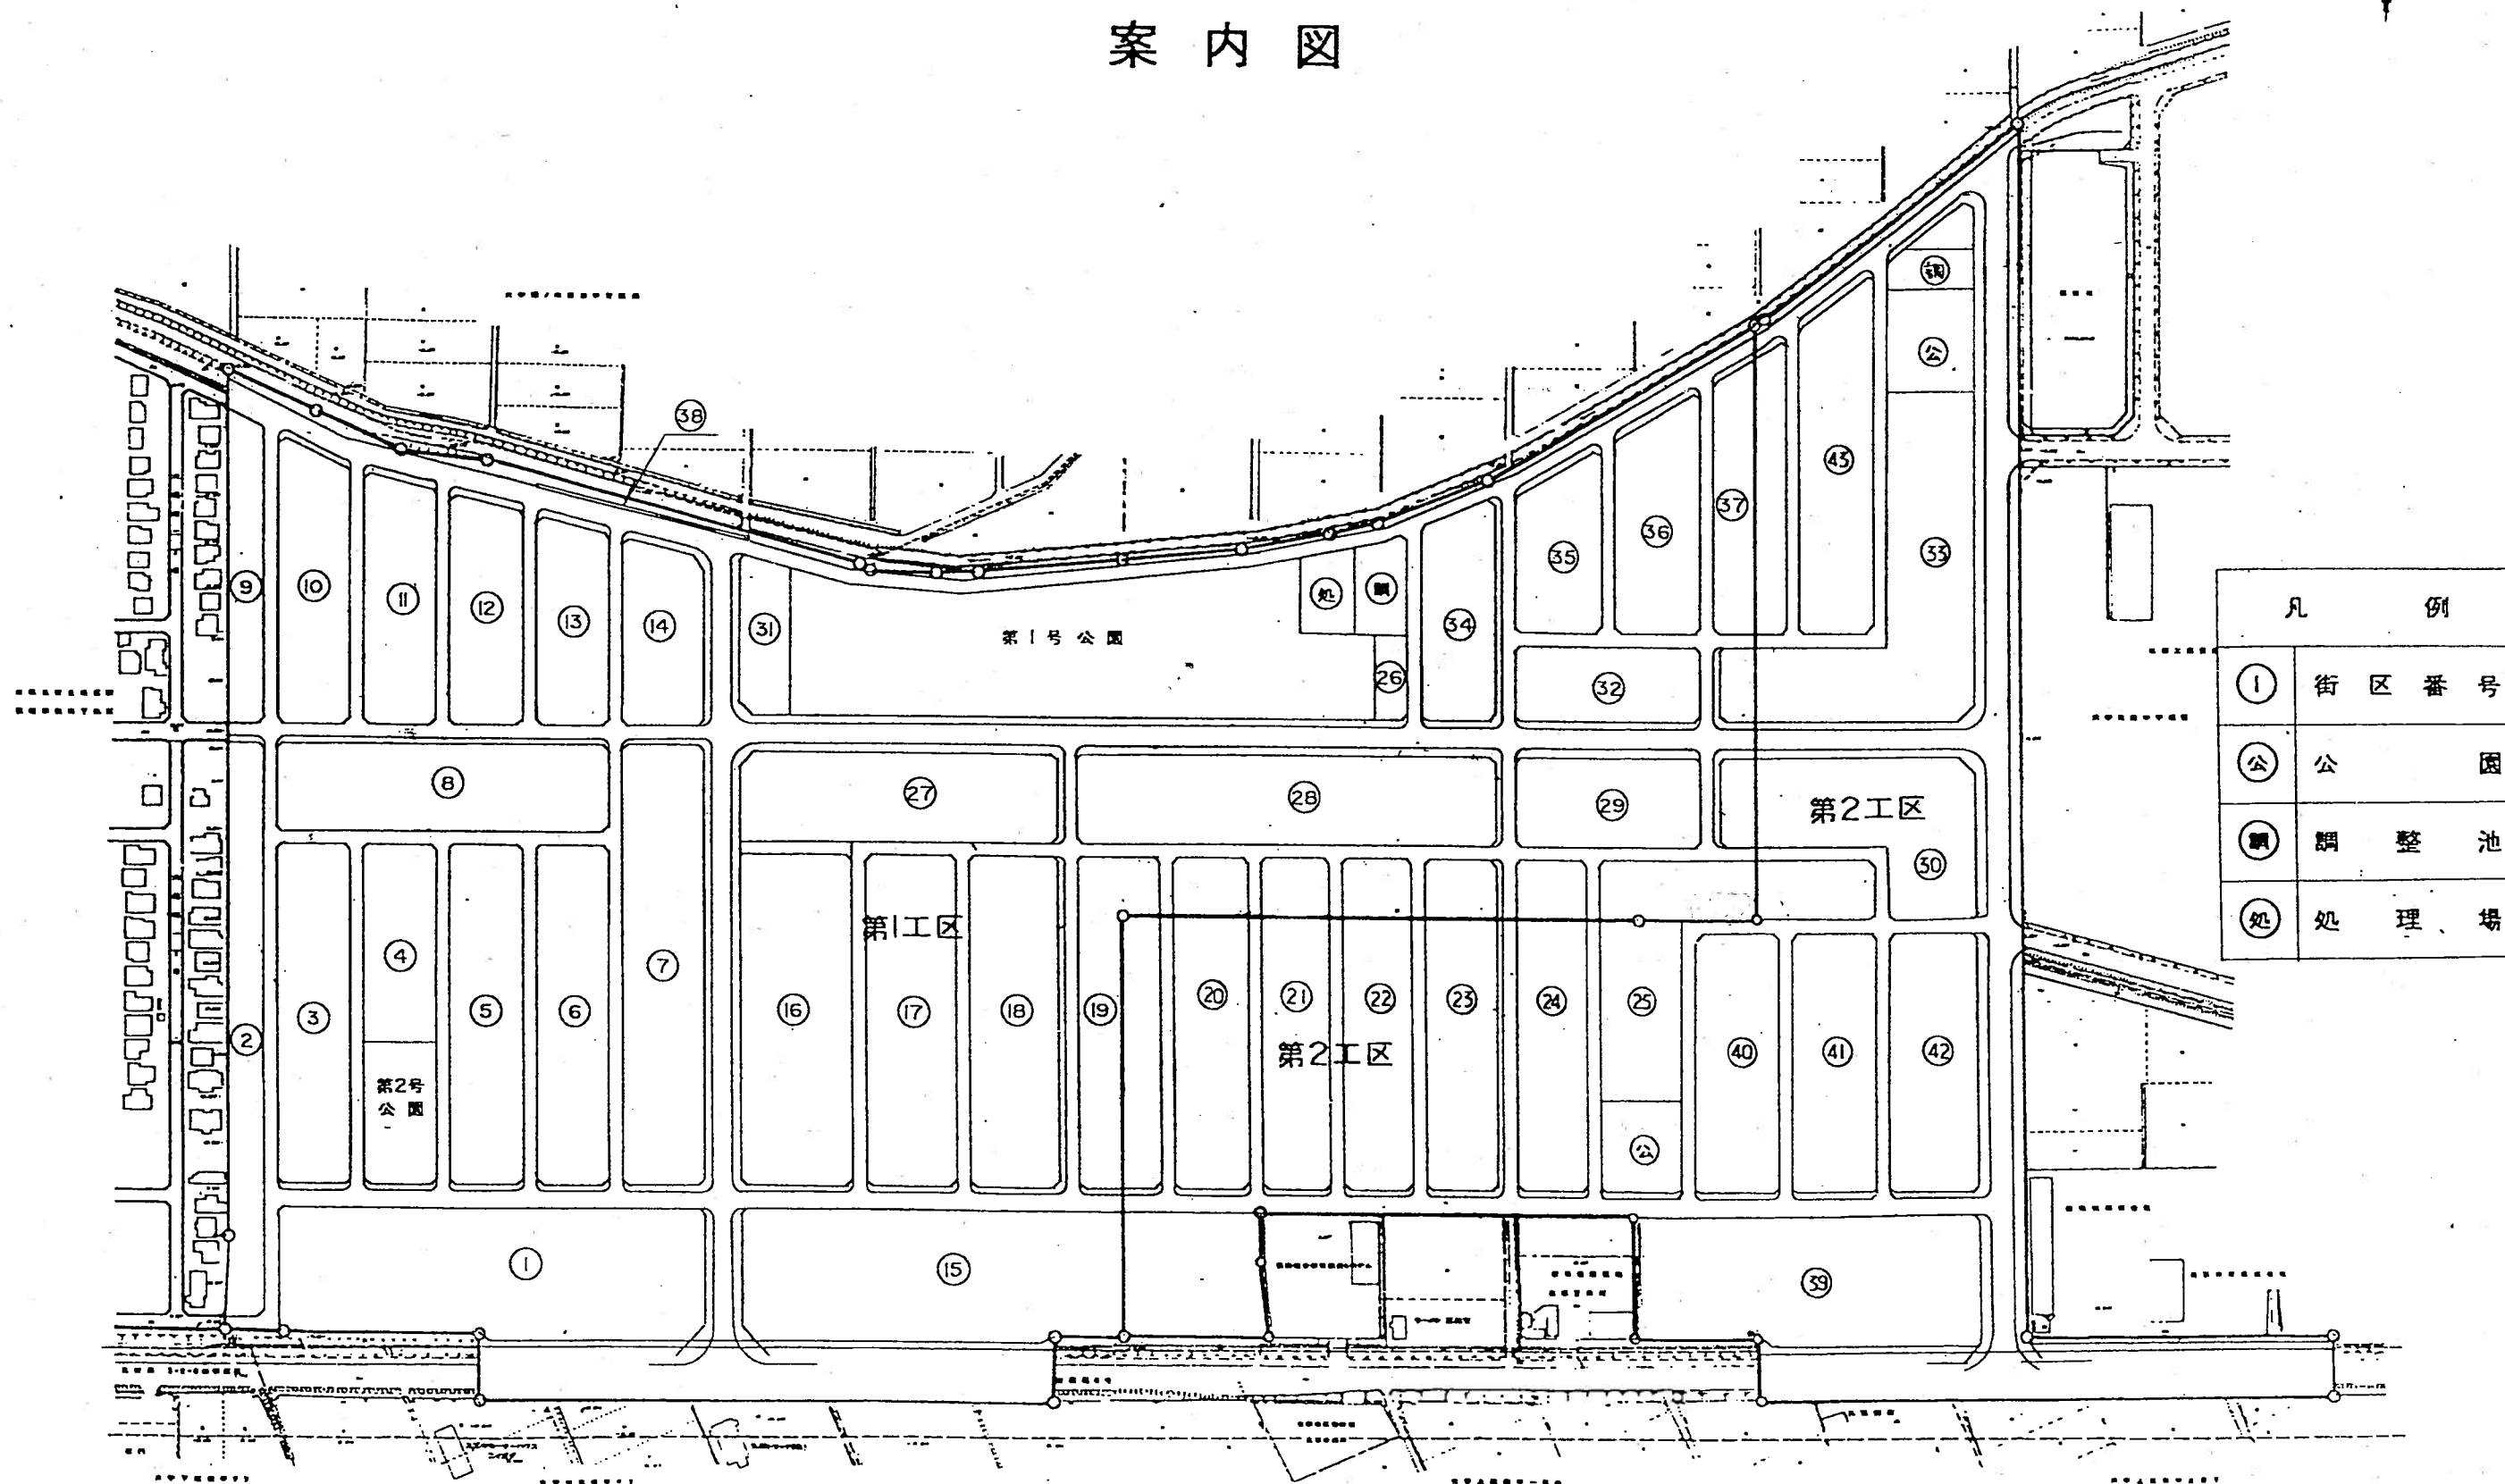


白根都市計画事業 白根第一土地区画整理事業 案内図

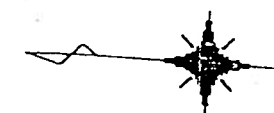

凡 例	
①	街区番号
公	公園
調	調整池
処	処理場

仮換地指定の位置



0 50 100 200

白根都市計画事業 白根第一土地区画整理事業

換地図

大通黄金三丁目

縮尺 500 分之1

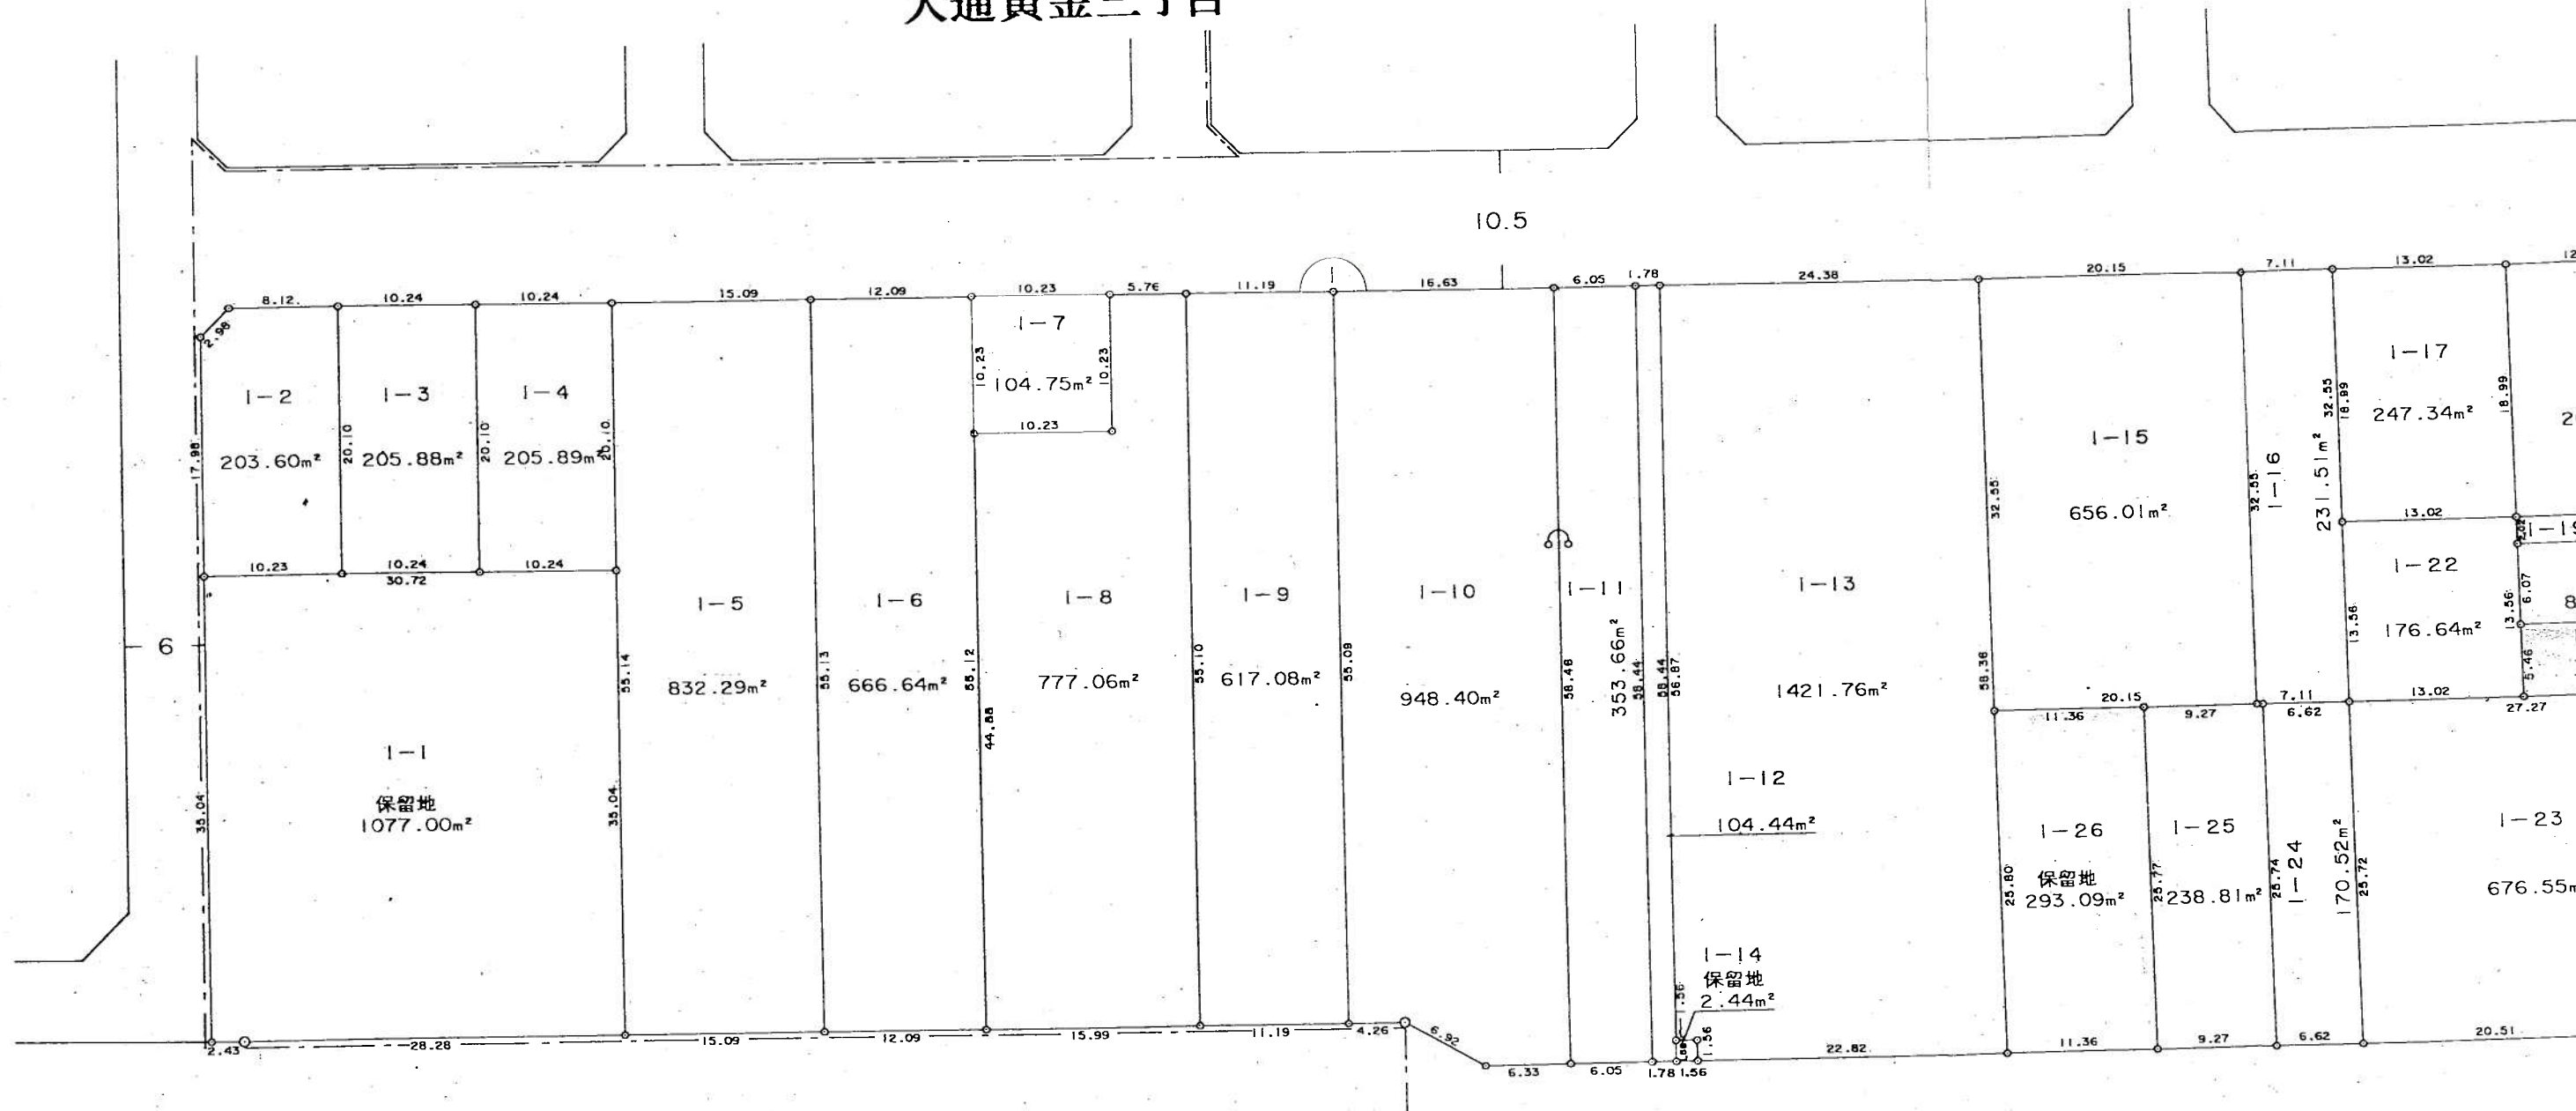
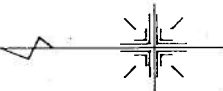


白根都市計画事業 白根第一土地区画整理事業

換地図


大通黄金三丁目

縮尺 500 分之1

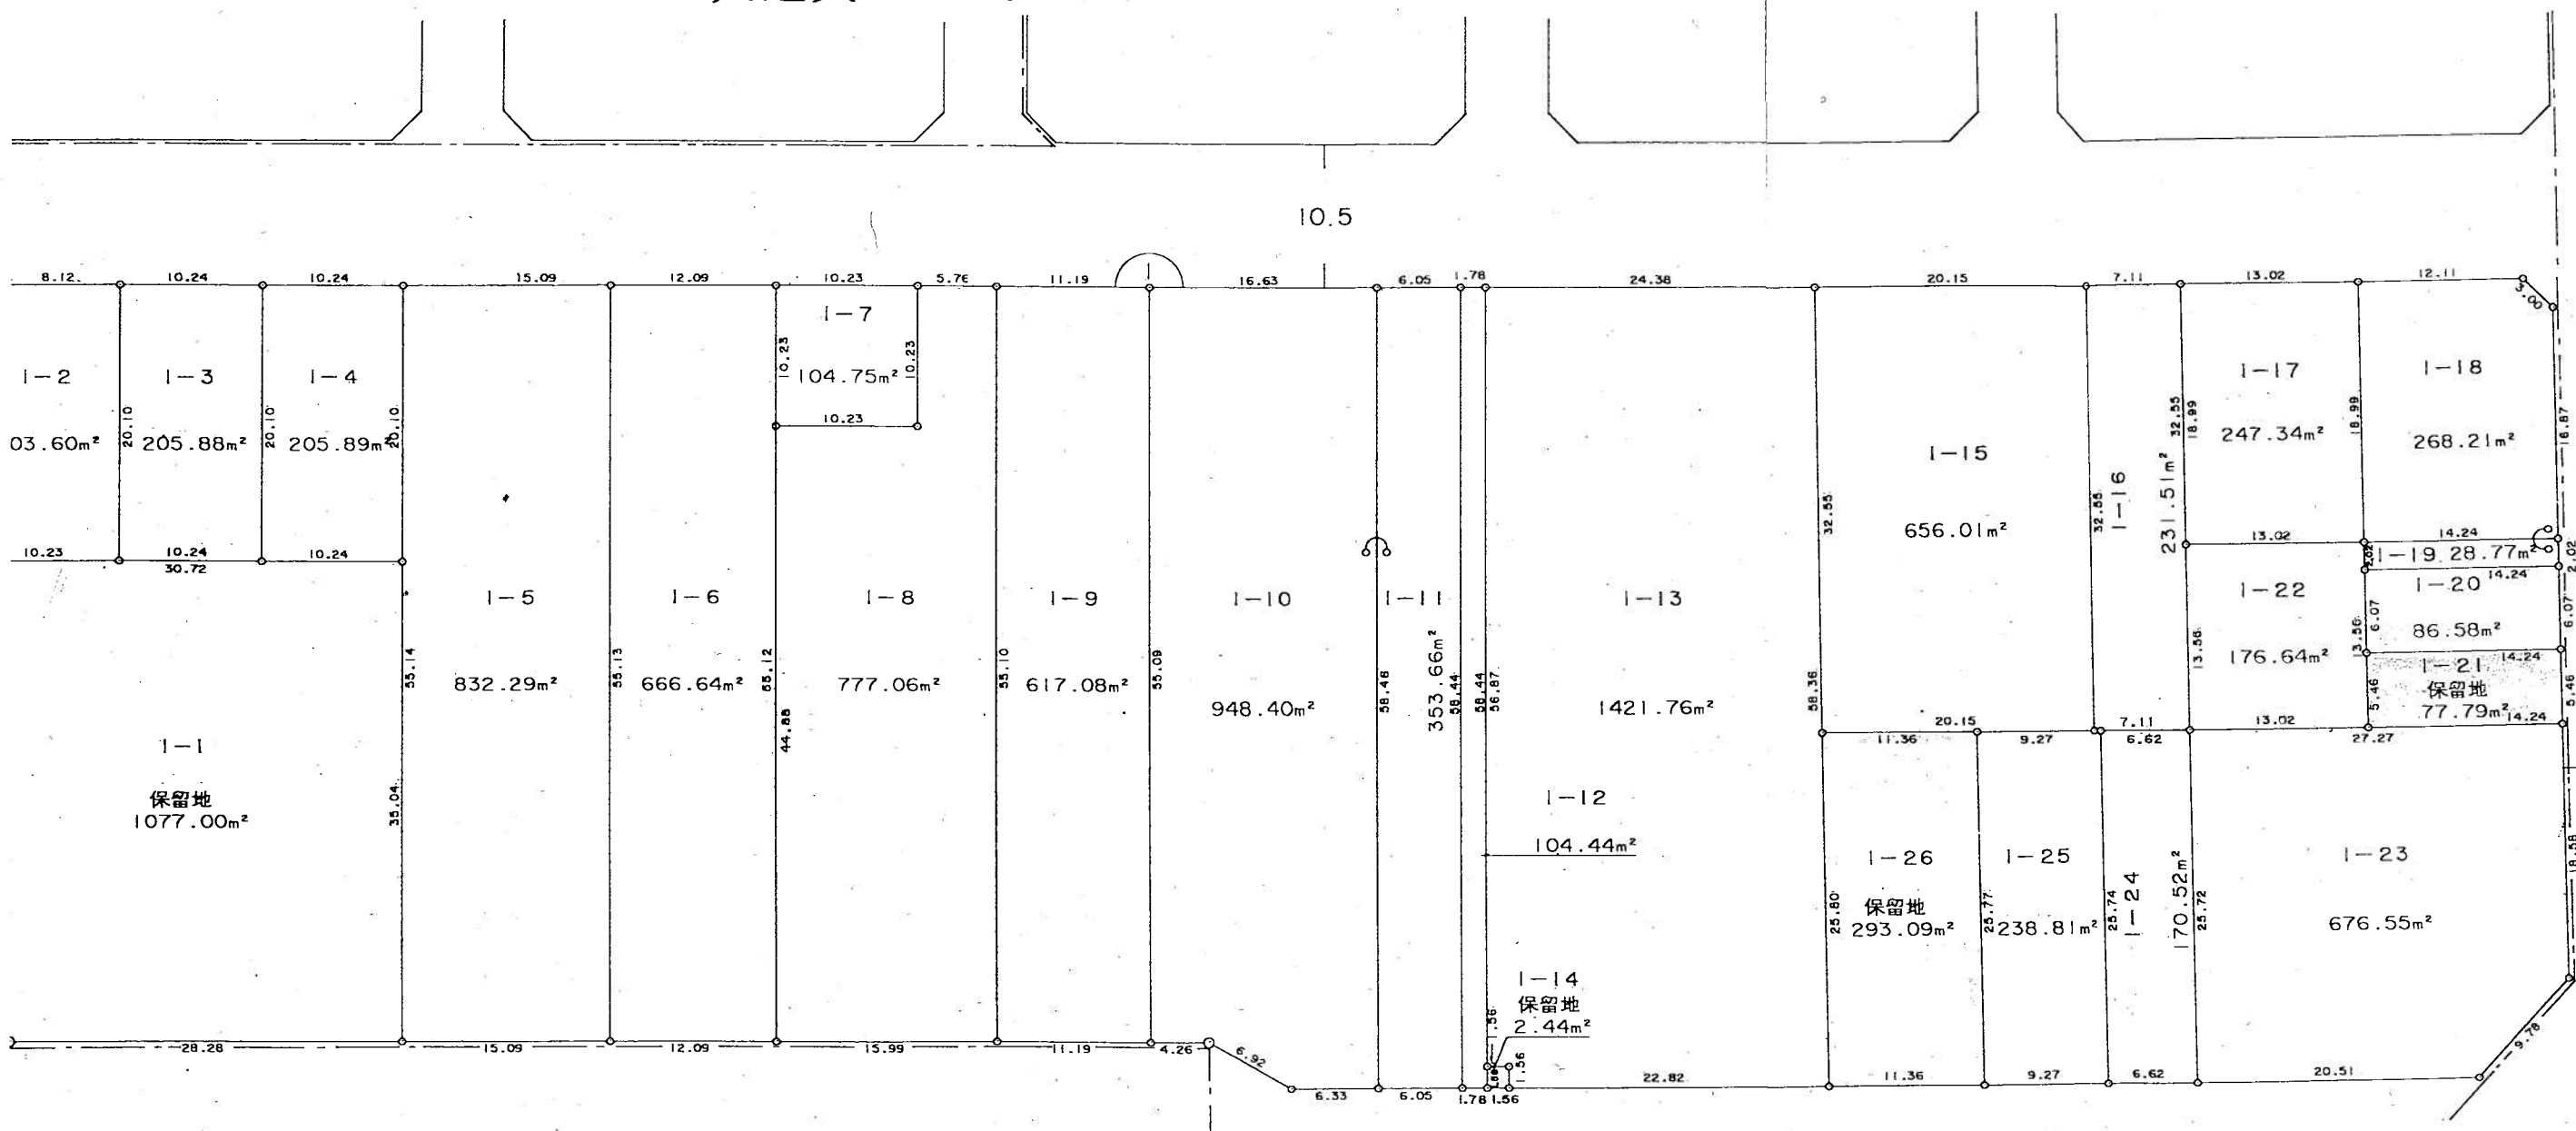
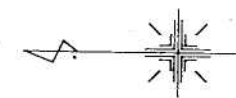


白根都市計画事業 白根第一土地区画整理事業
換 地 図
大通黄金一丁目

縮 尺 500 分之 1

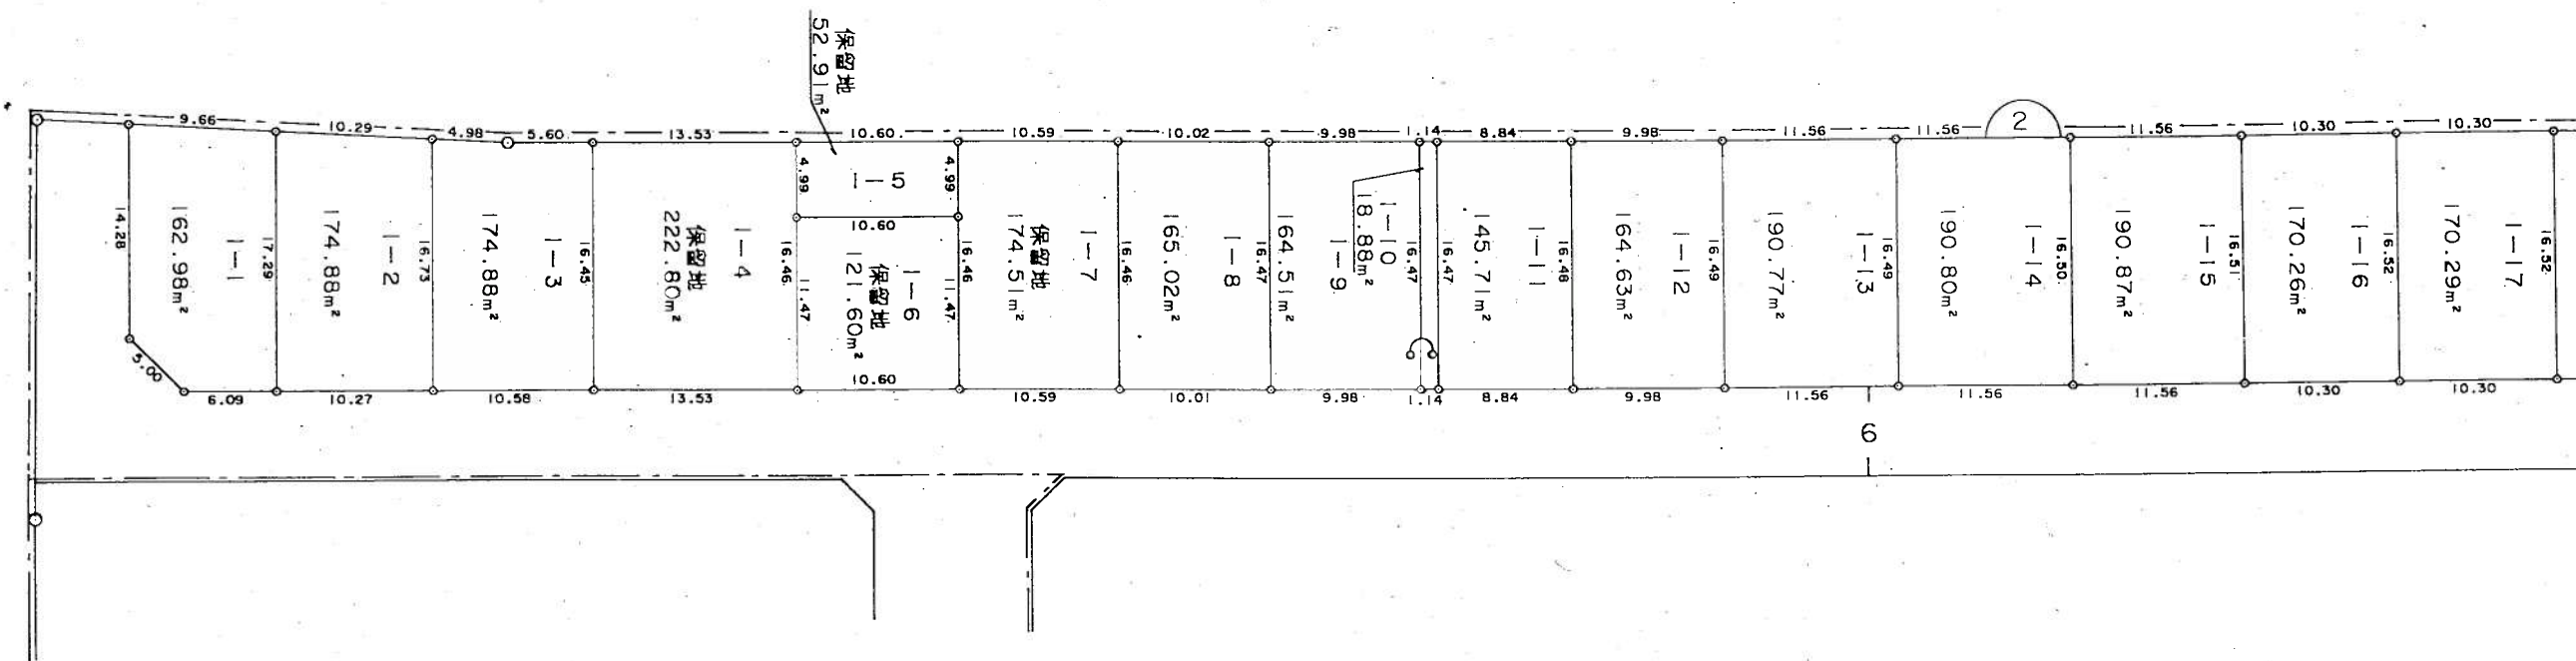

縮尺 500 分之 1

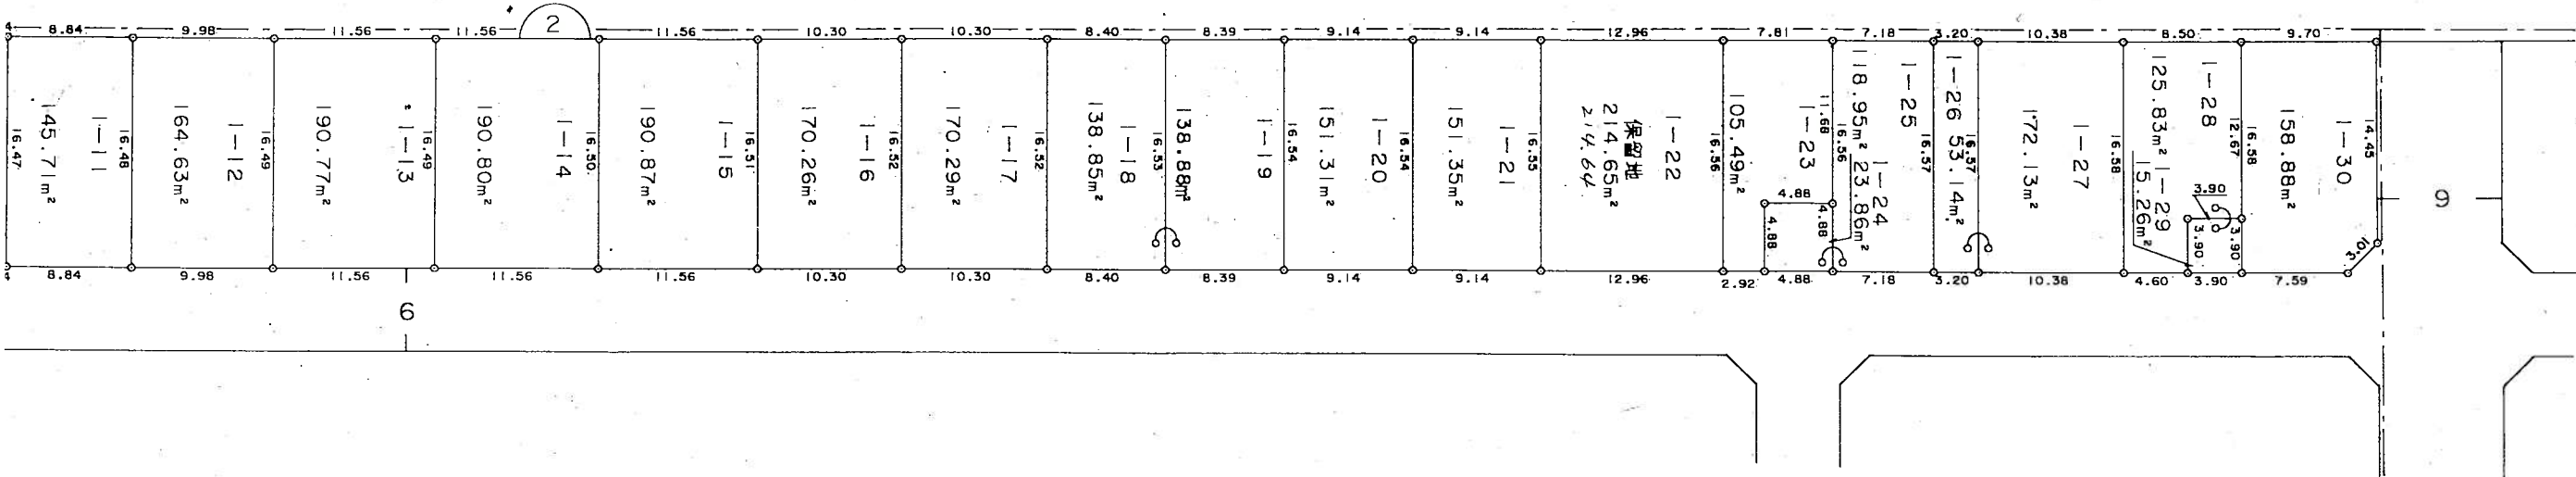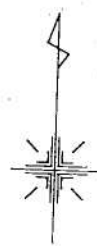


白根都市計画事業 白根第一土地区画整理事業

換 地 図



大通黄金一丁目

縮 尺 500 分之 1

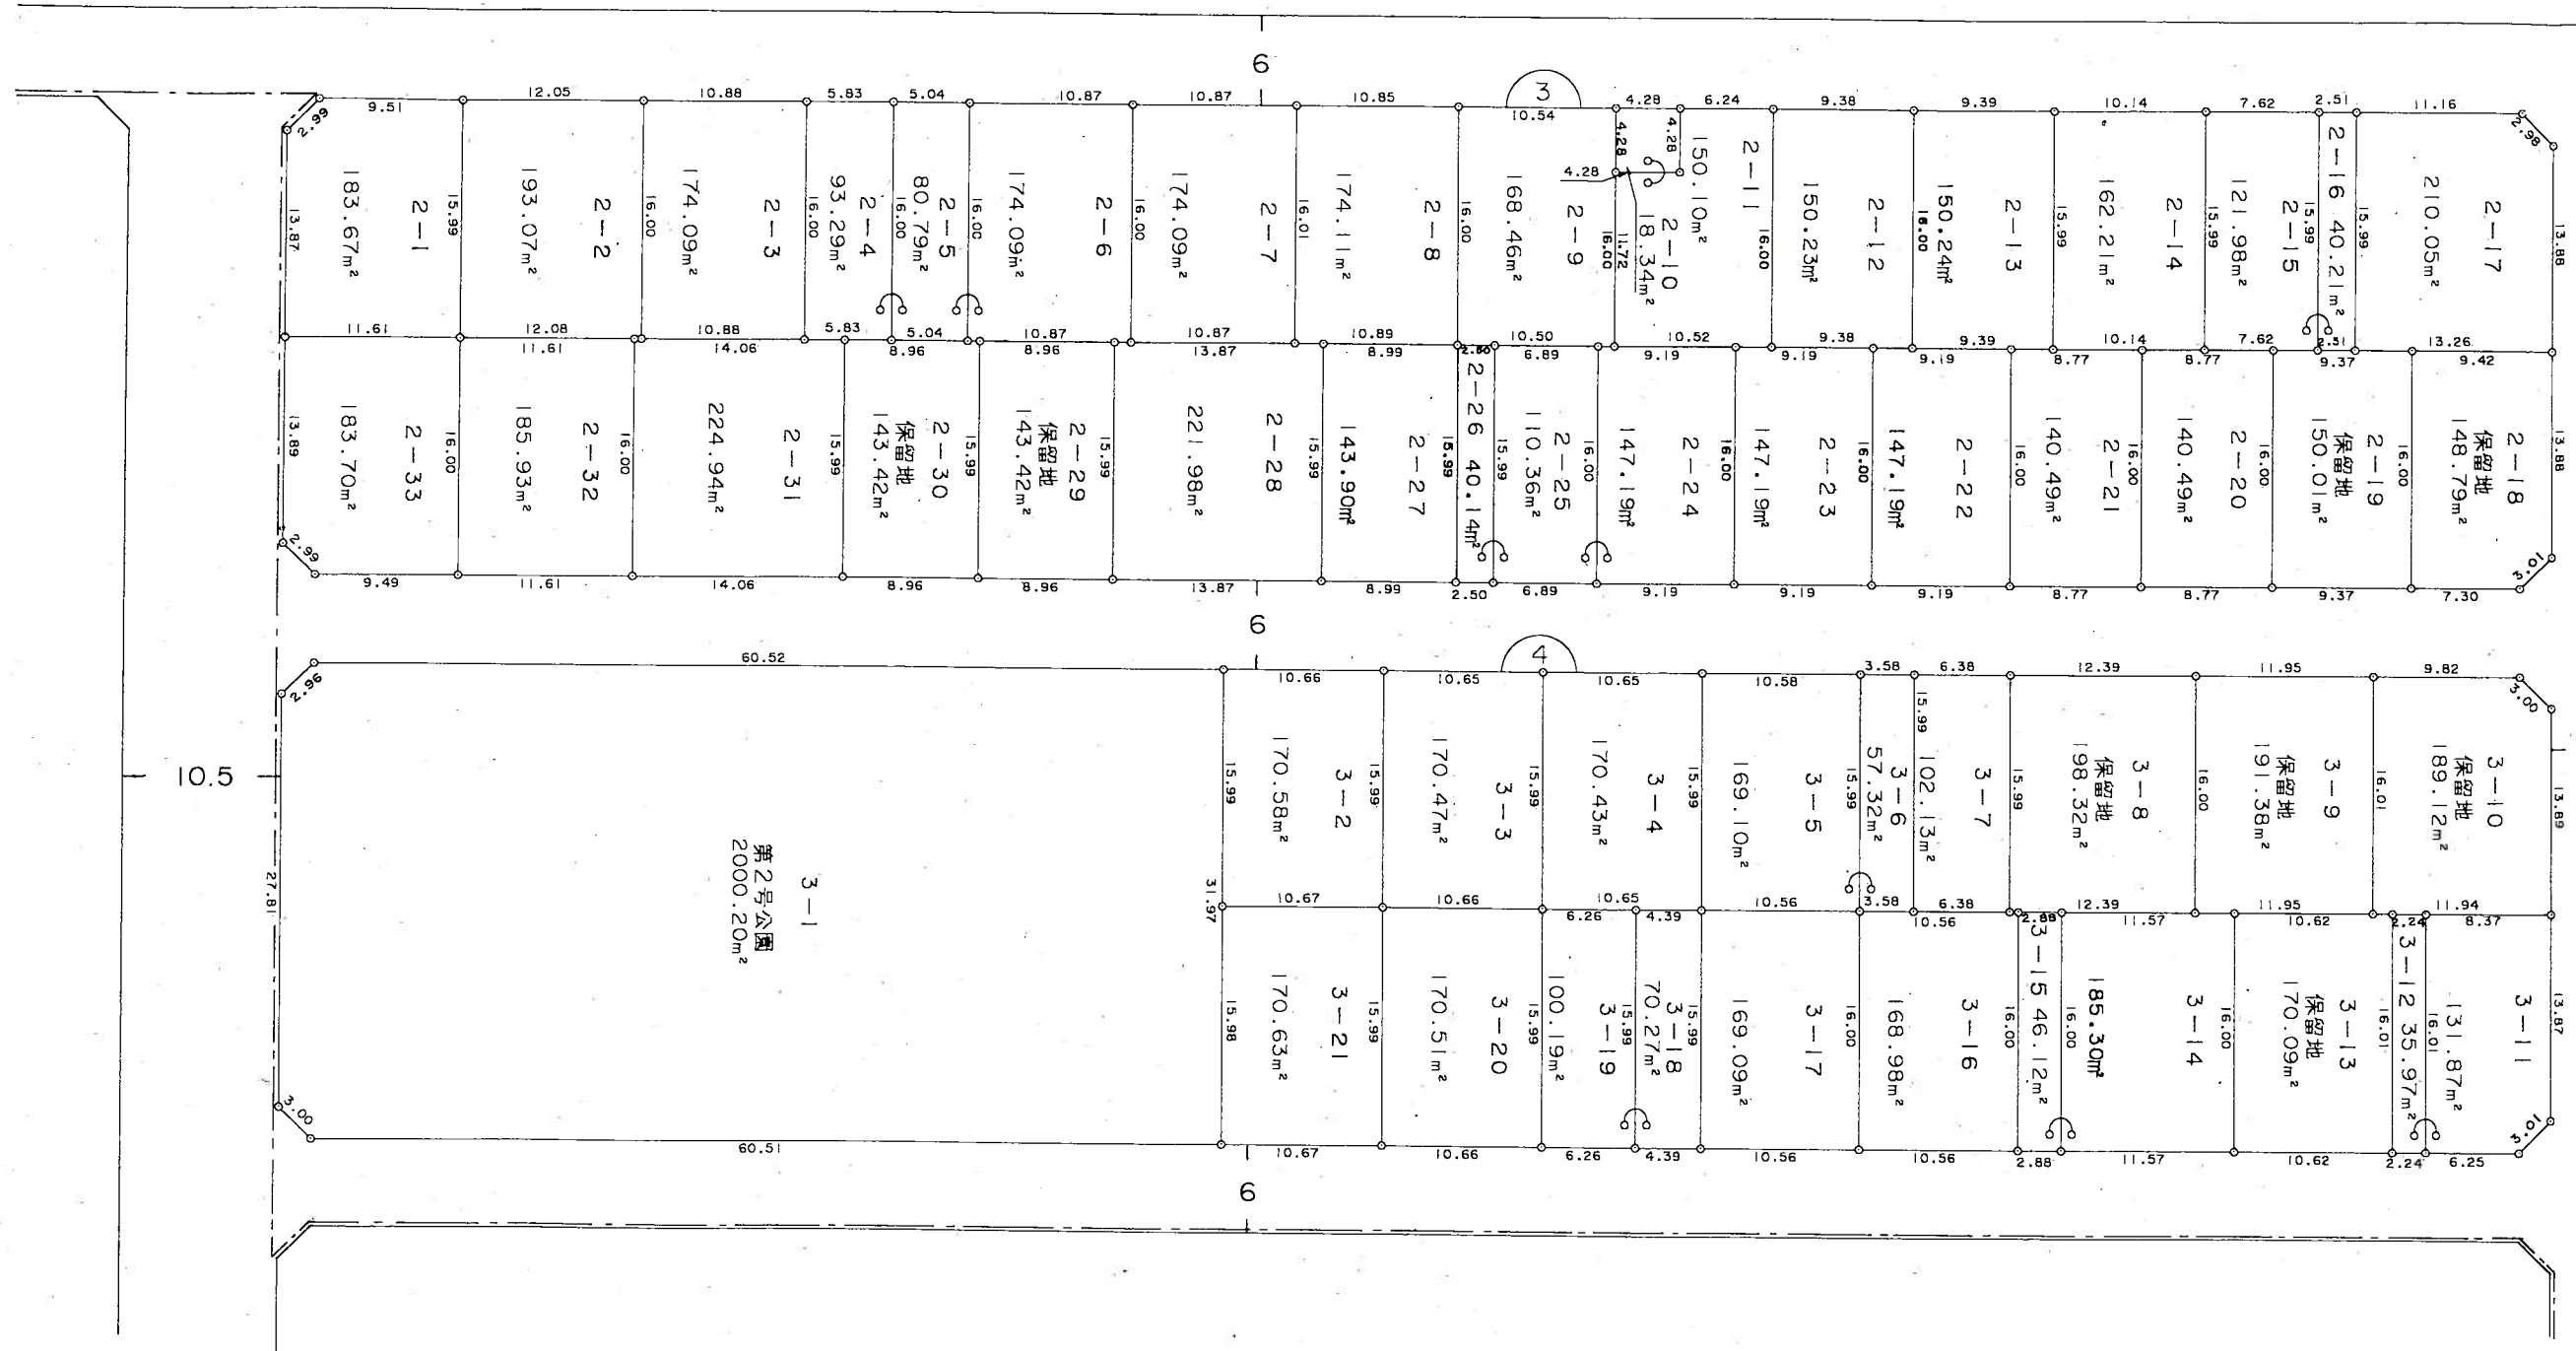

白根都市計画事業 白根第一土地区画整理事業
換 地 図
大通黄金三丁目

縮 尺 500 分之 1

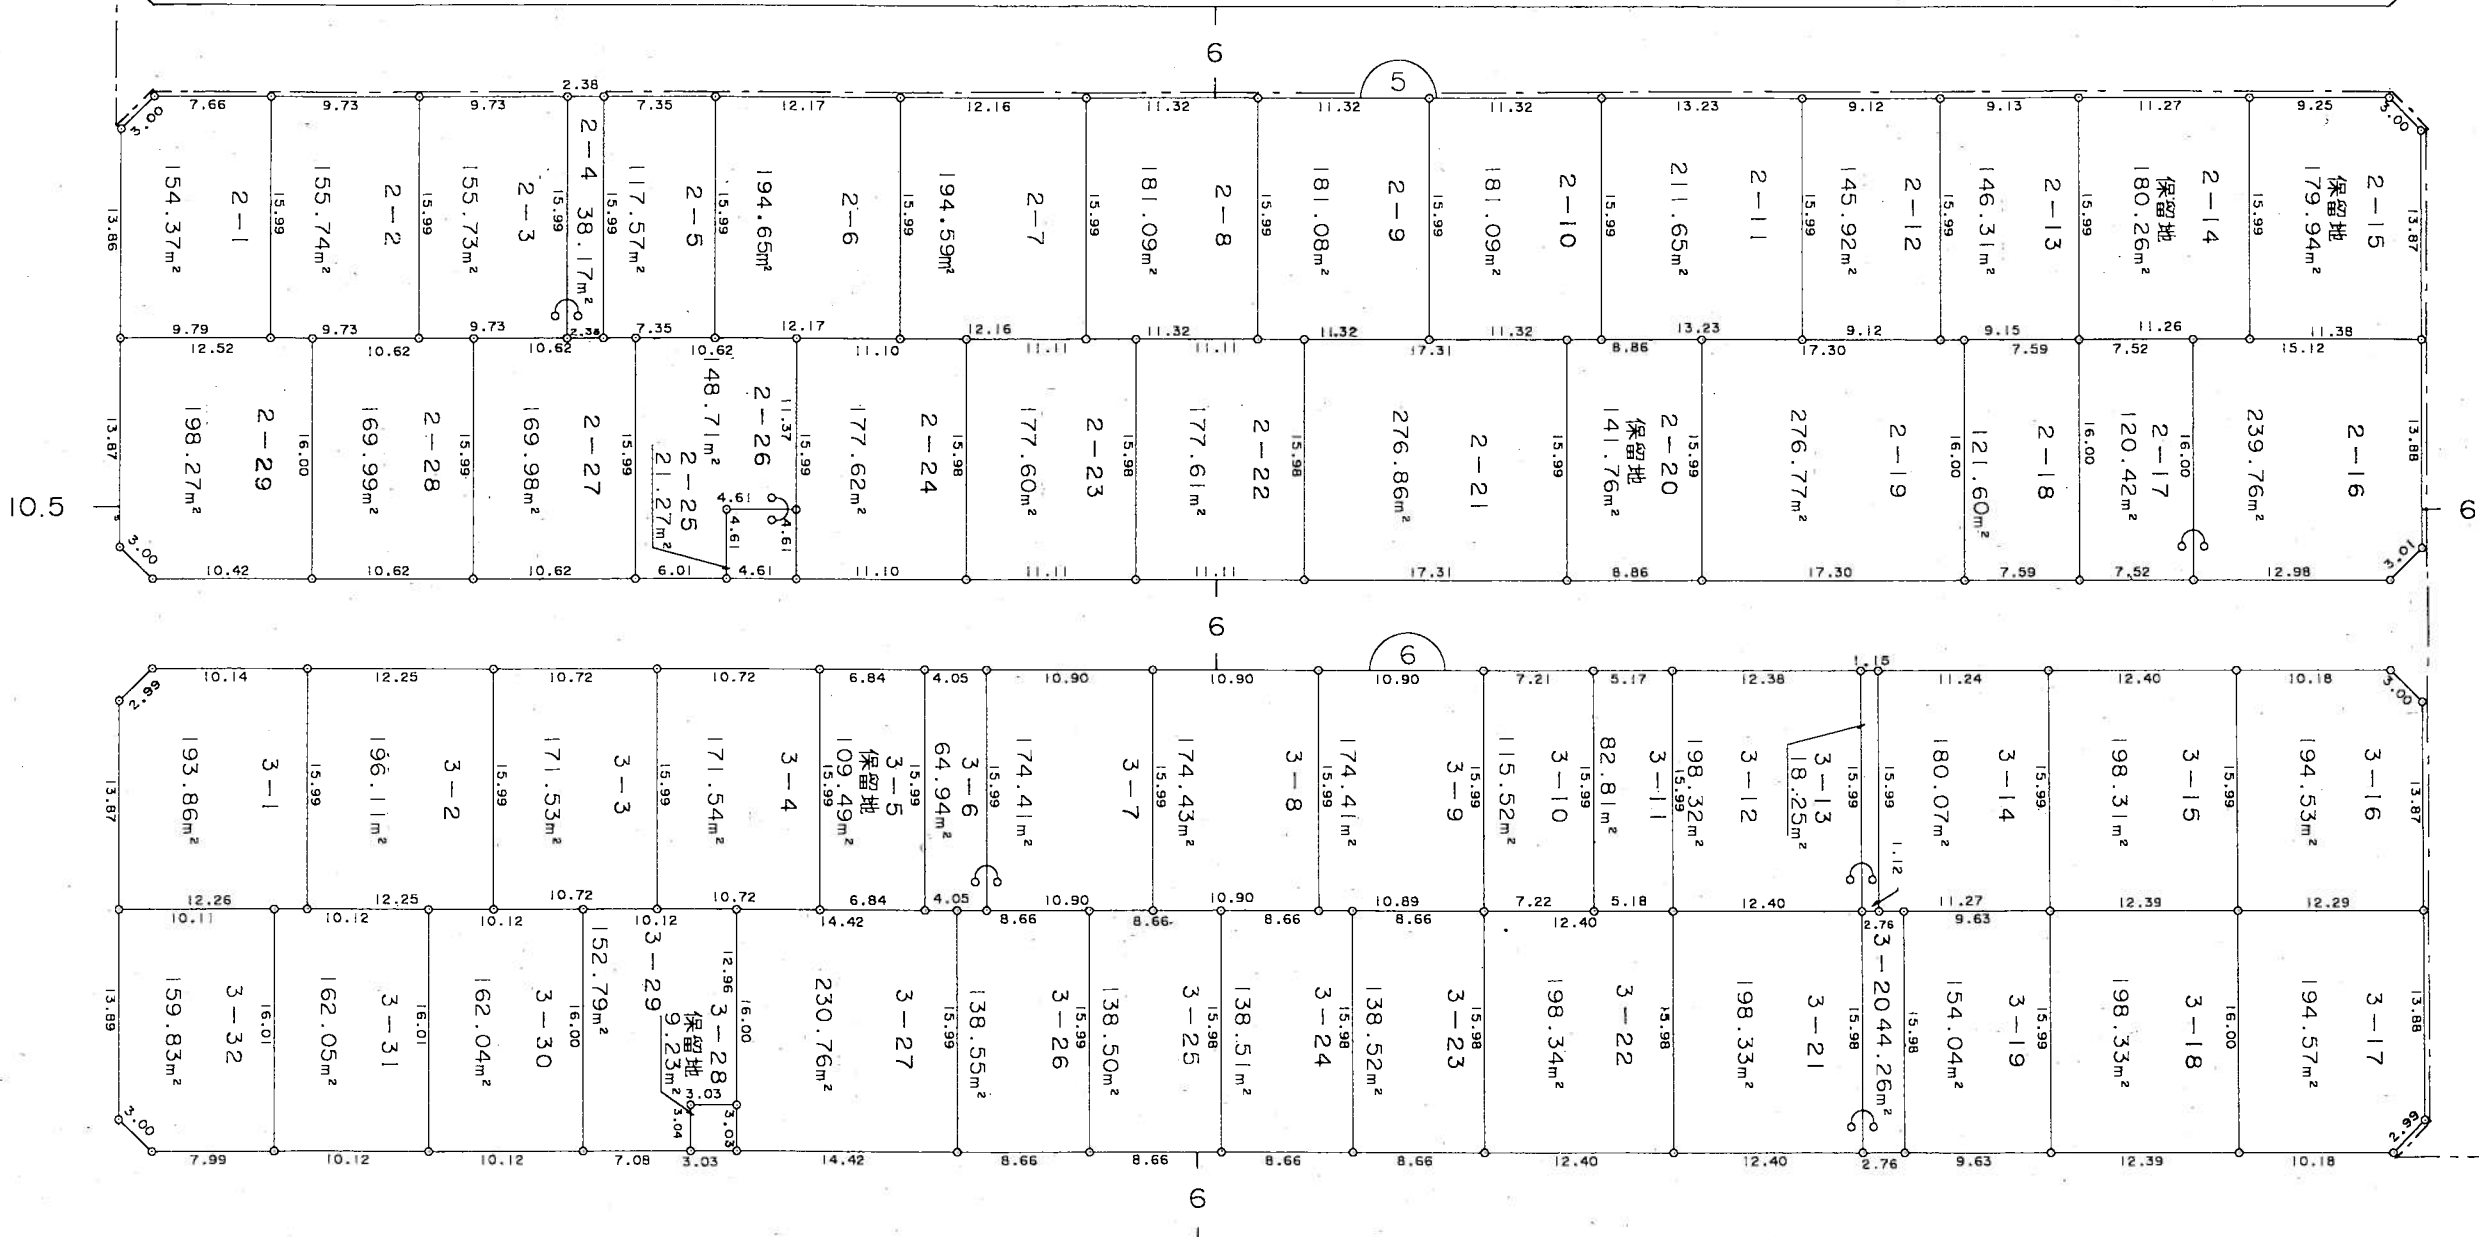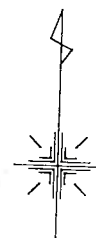


白根都市計画事業 白根第一土地区画整理事業

換地図

大通黄金三丁目

縮尺 500 分之 1

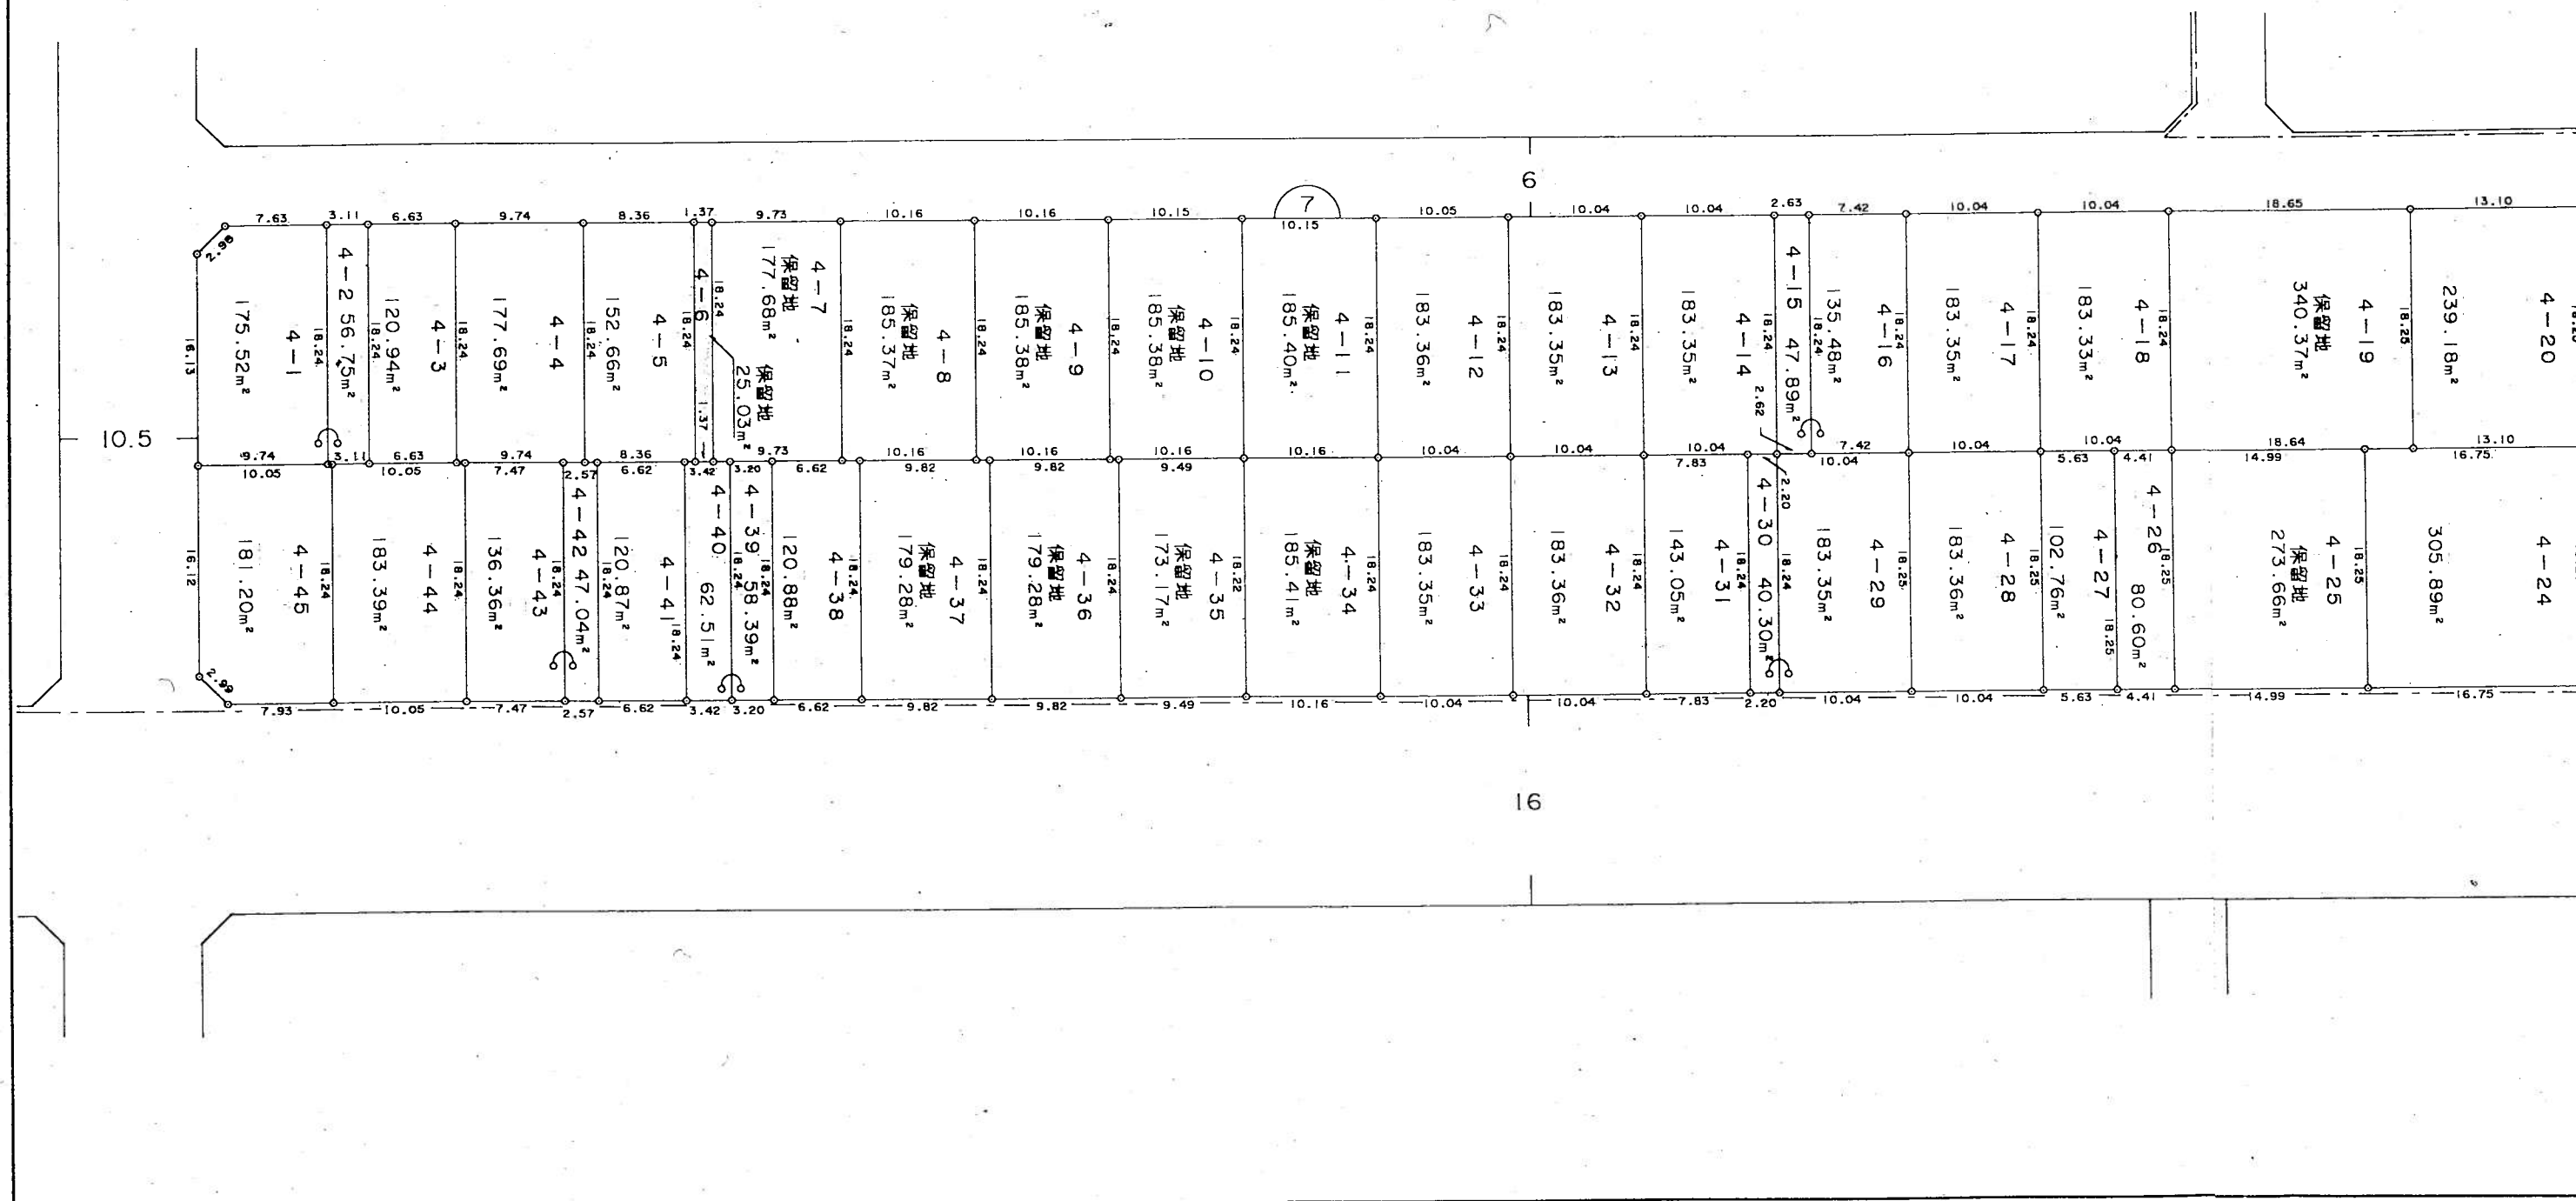


白根都市計画事業 白根第一土地区画整理事業

換地図

大通黄金三丁目

縮尺 500 分之 1


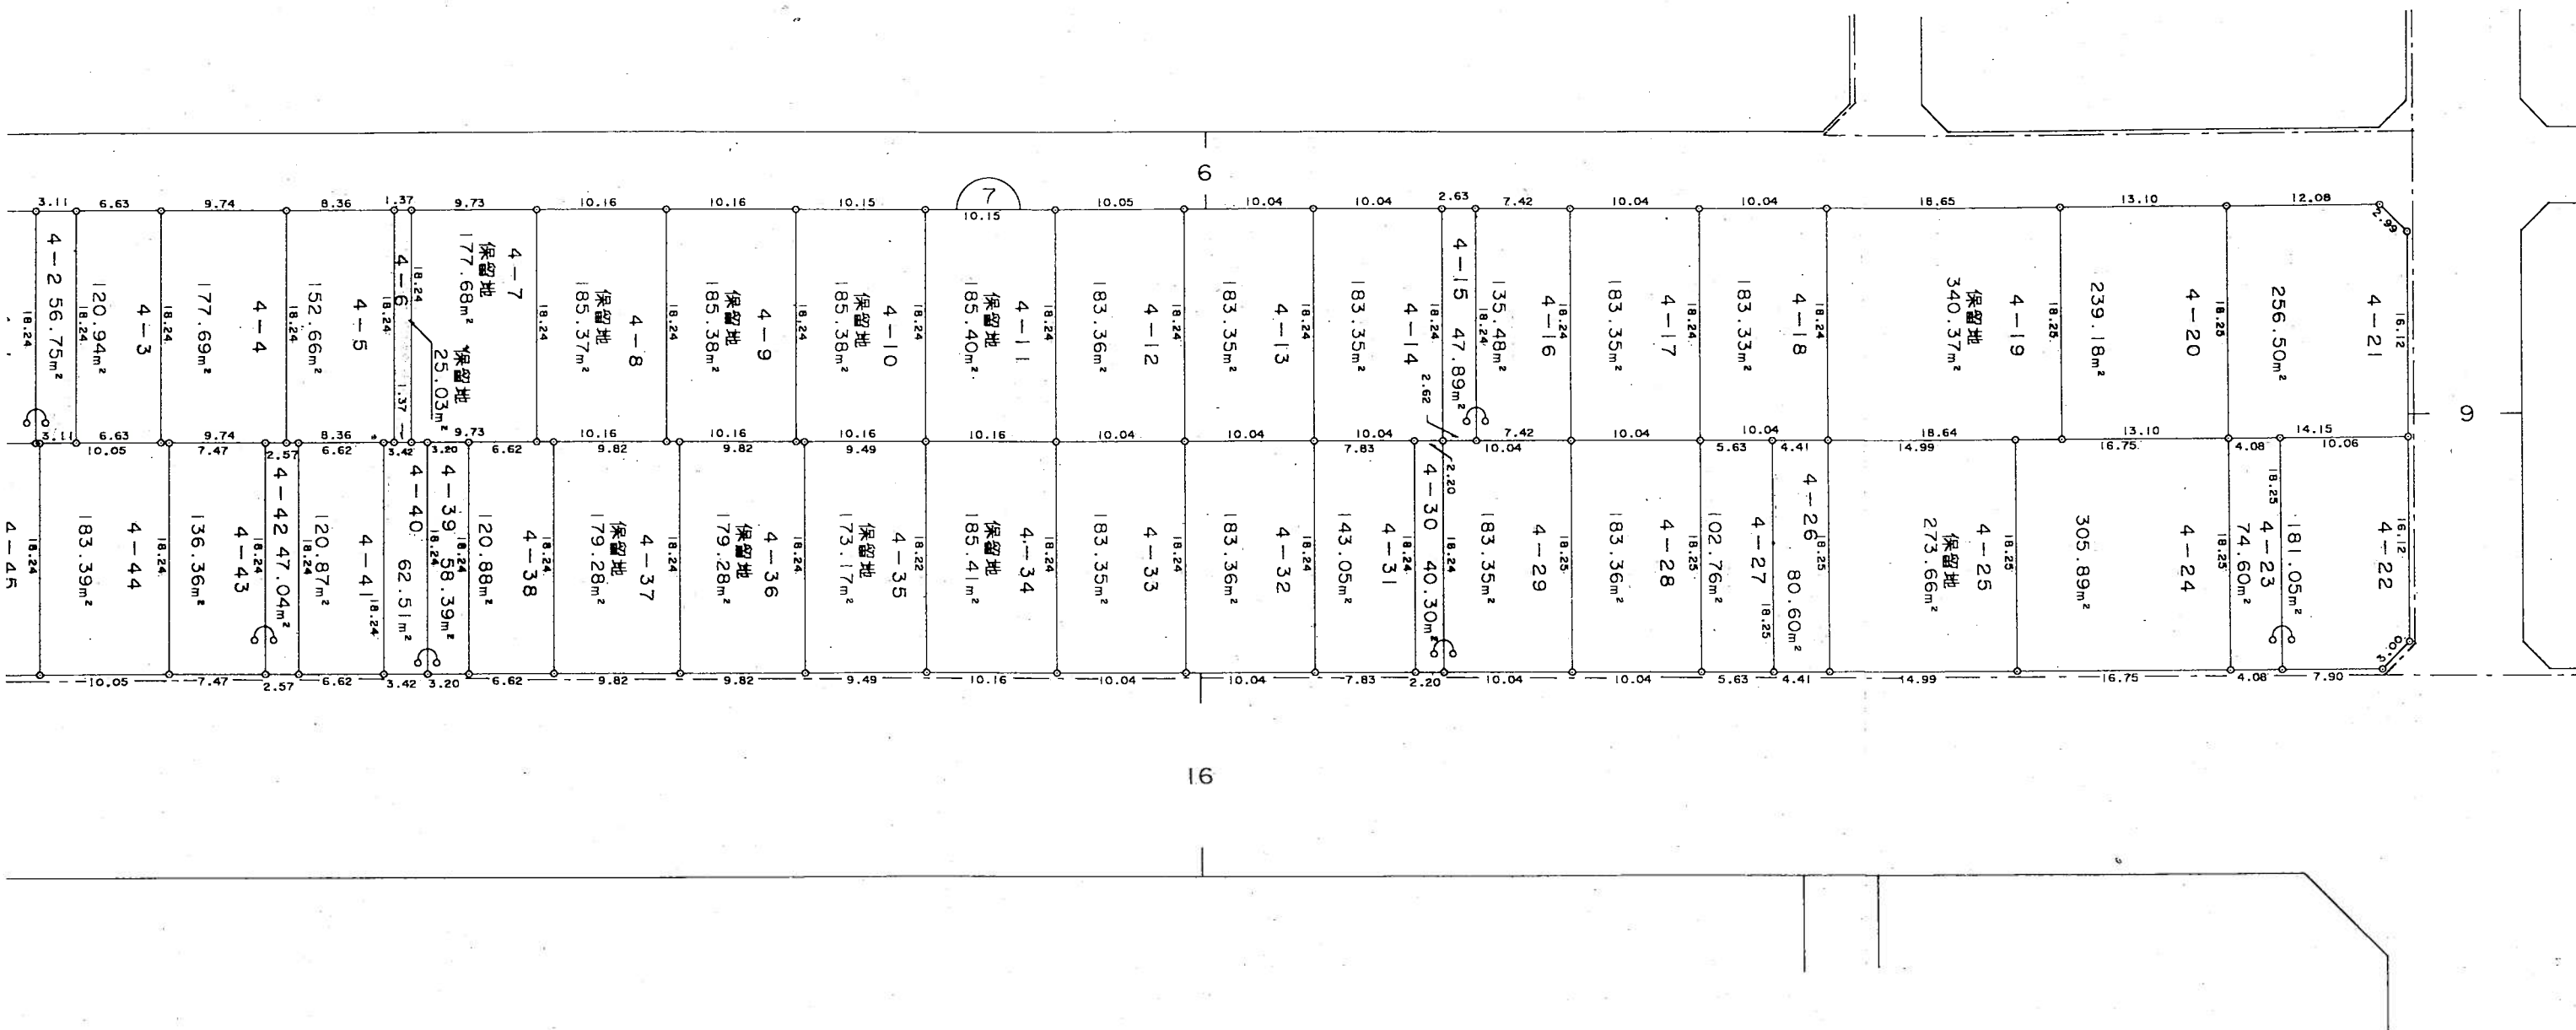


白根都市計画事業 白根第一土地区画整理事業

換 地 図

大通黄金一丁目

縮 尺 500 分之 1

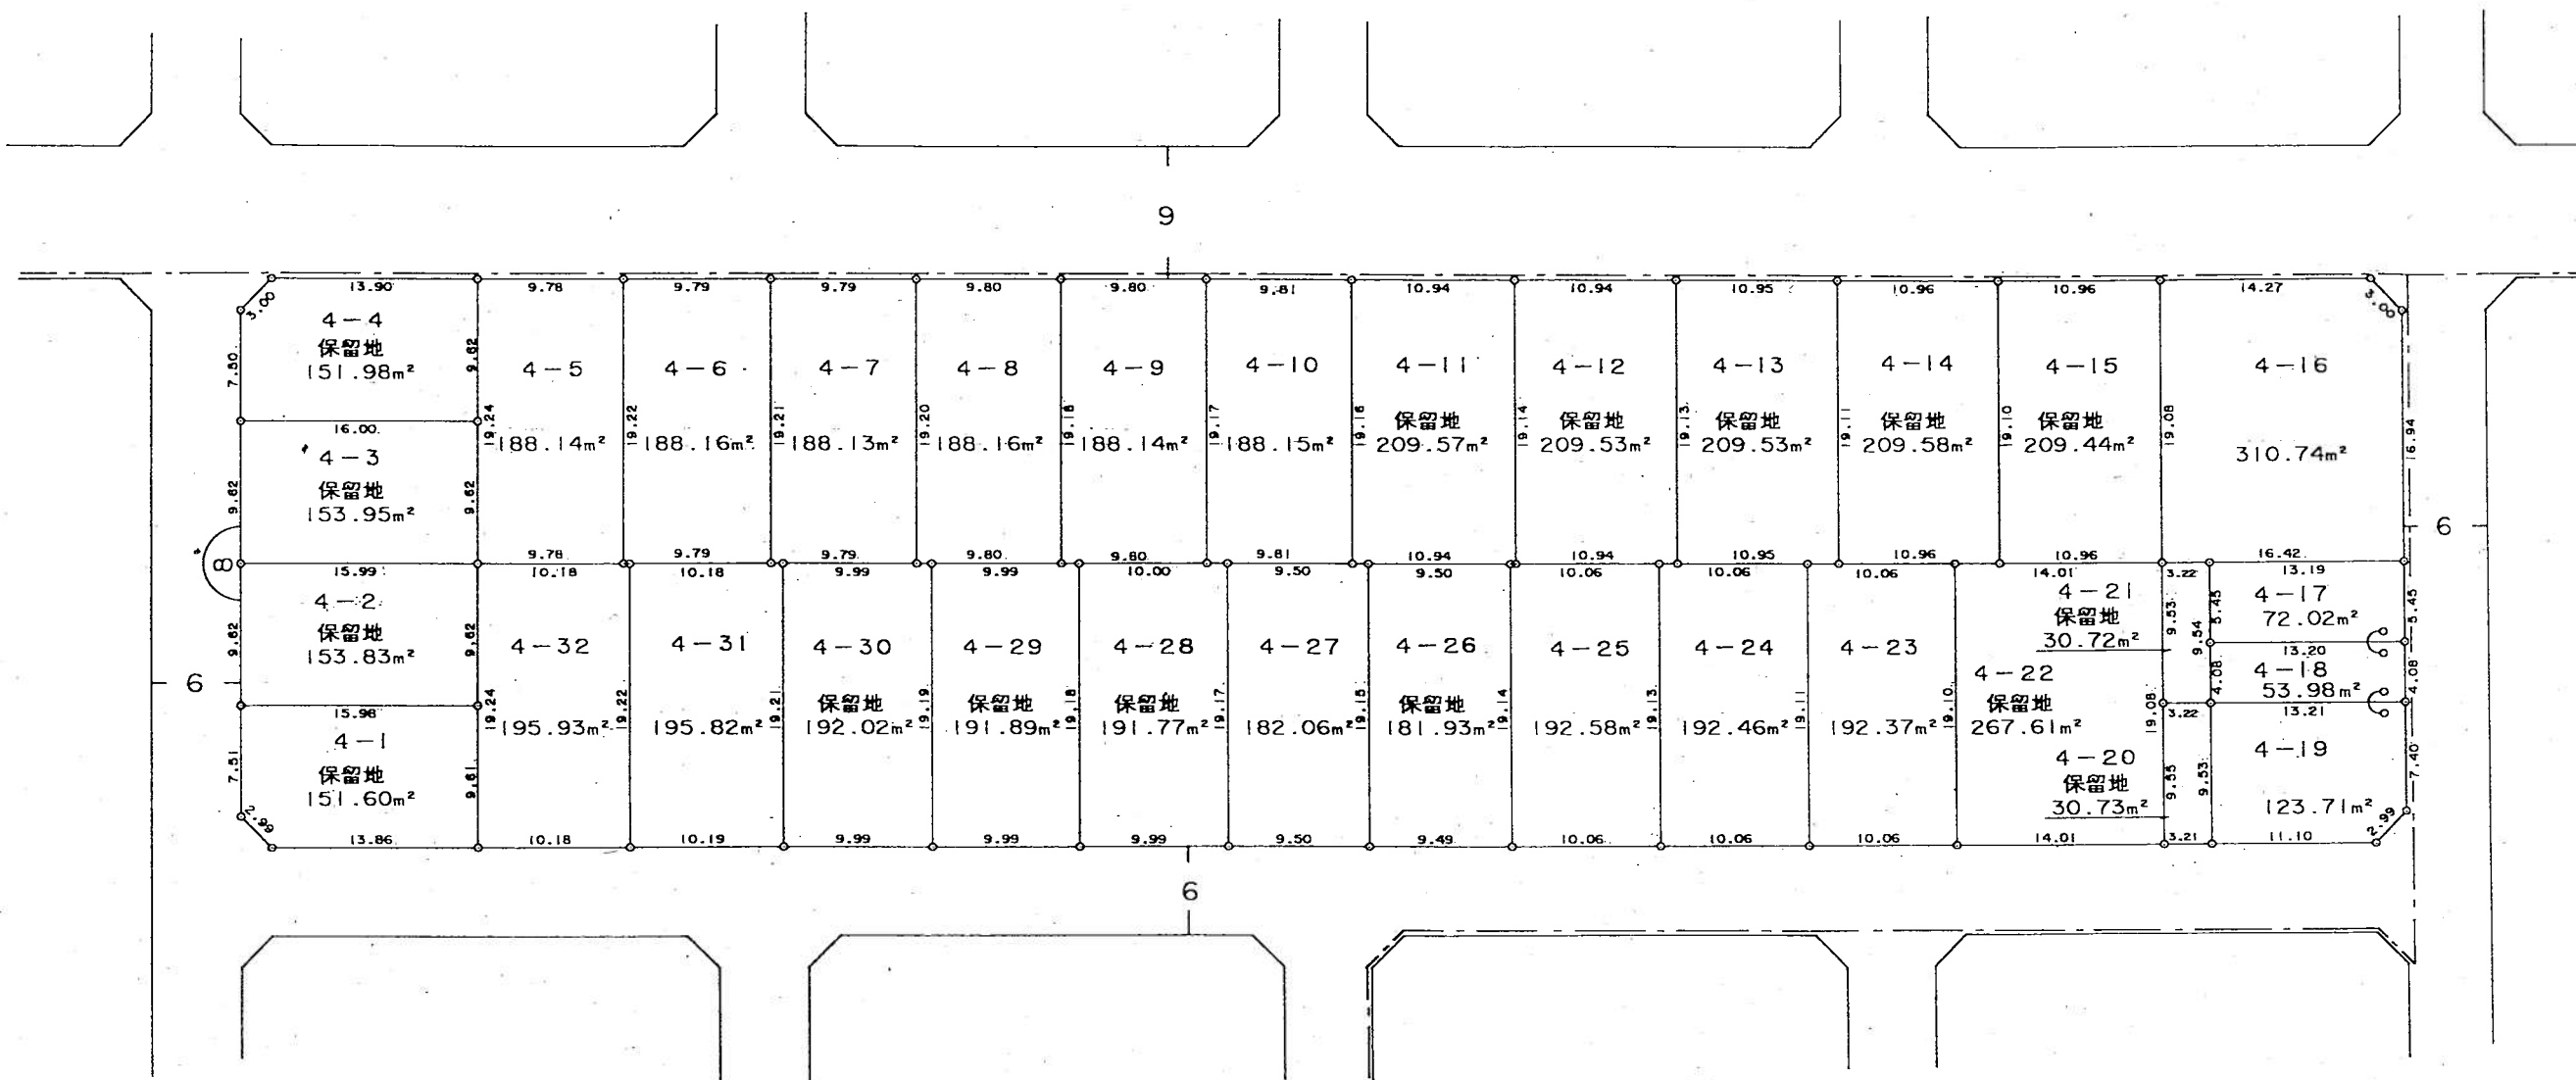
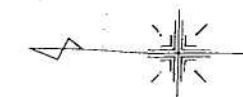


白根都市計画事業 白根第一土地区画整理事業

換地図

大通黄金二丁目

縮尺 500 分之 1

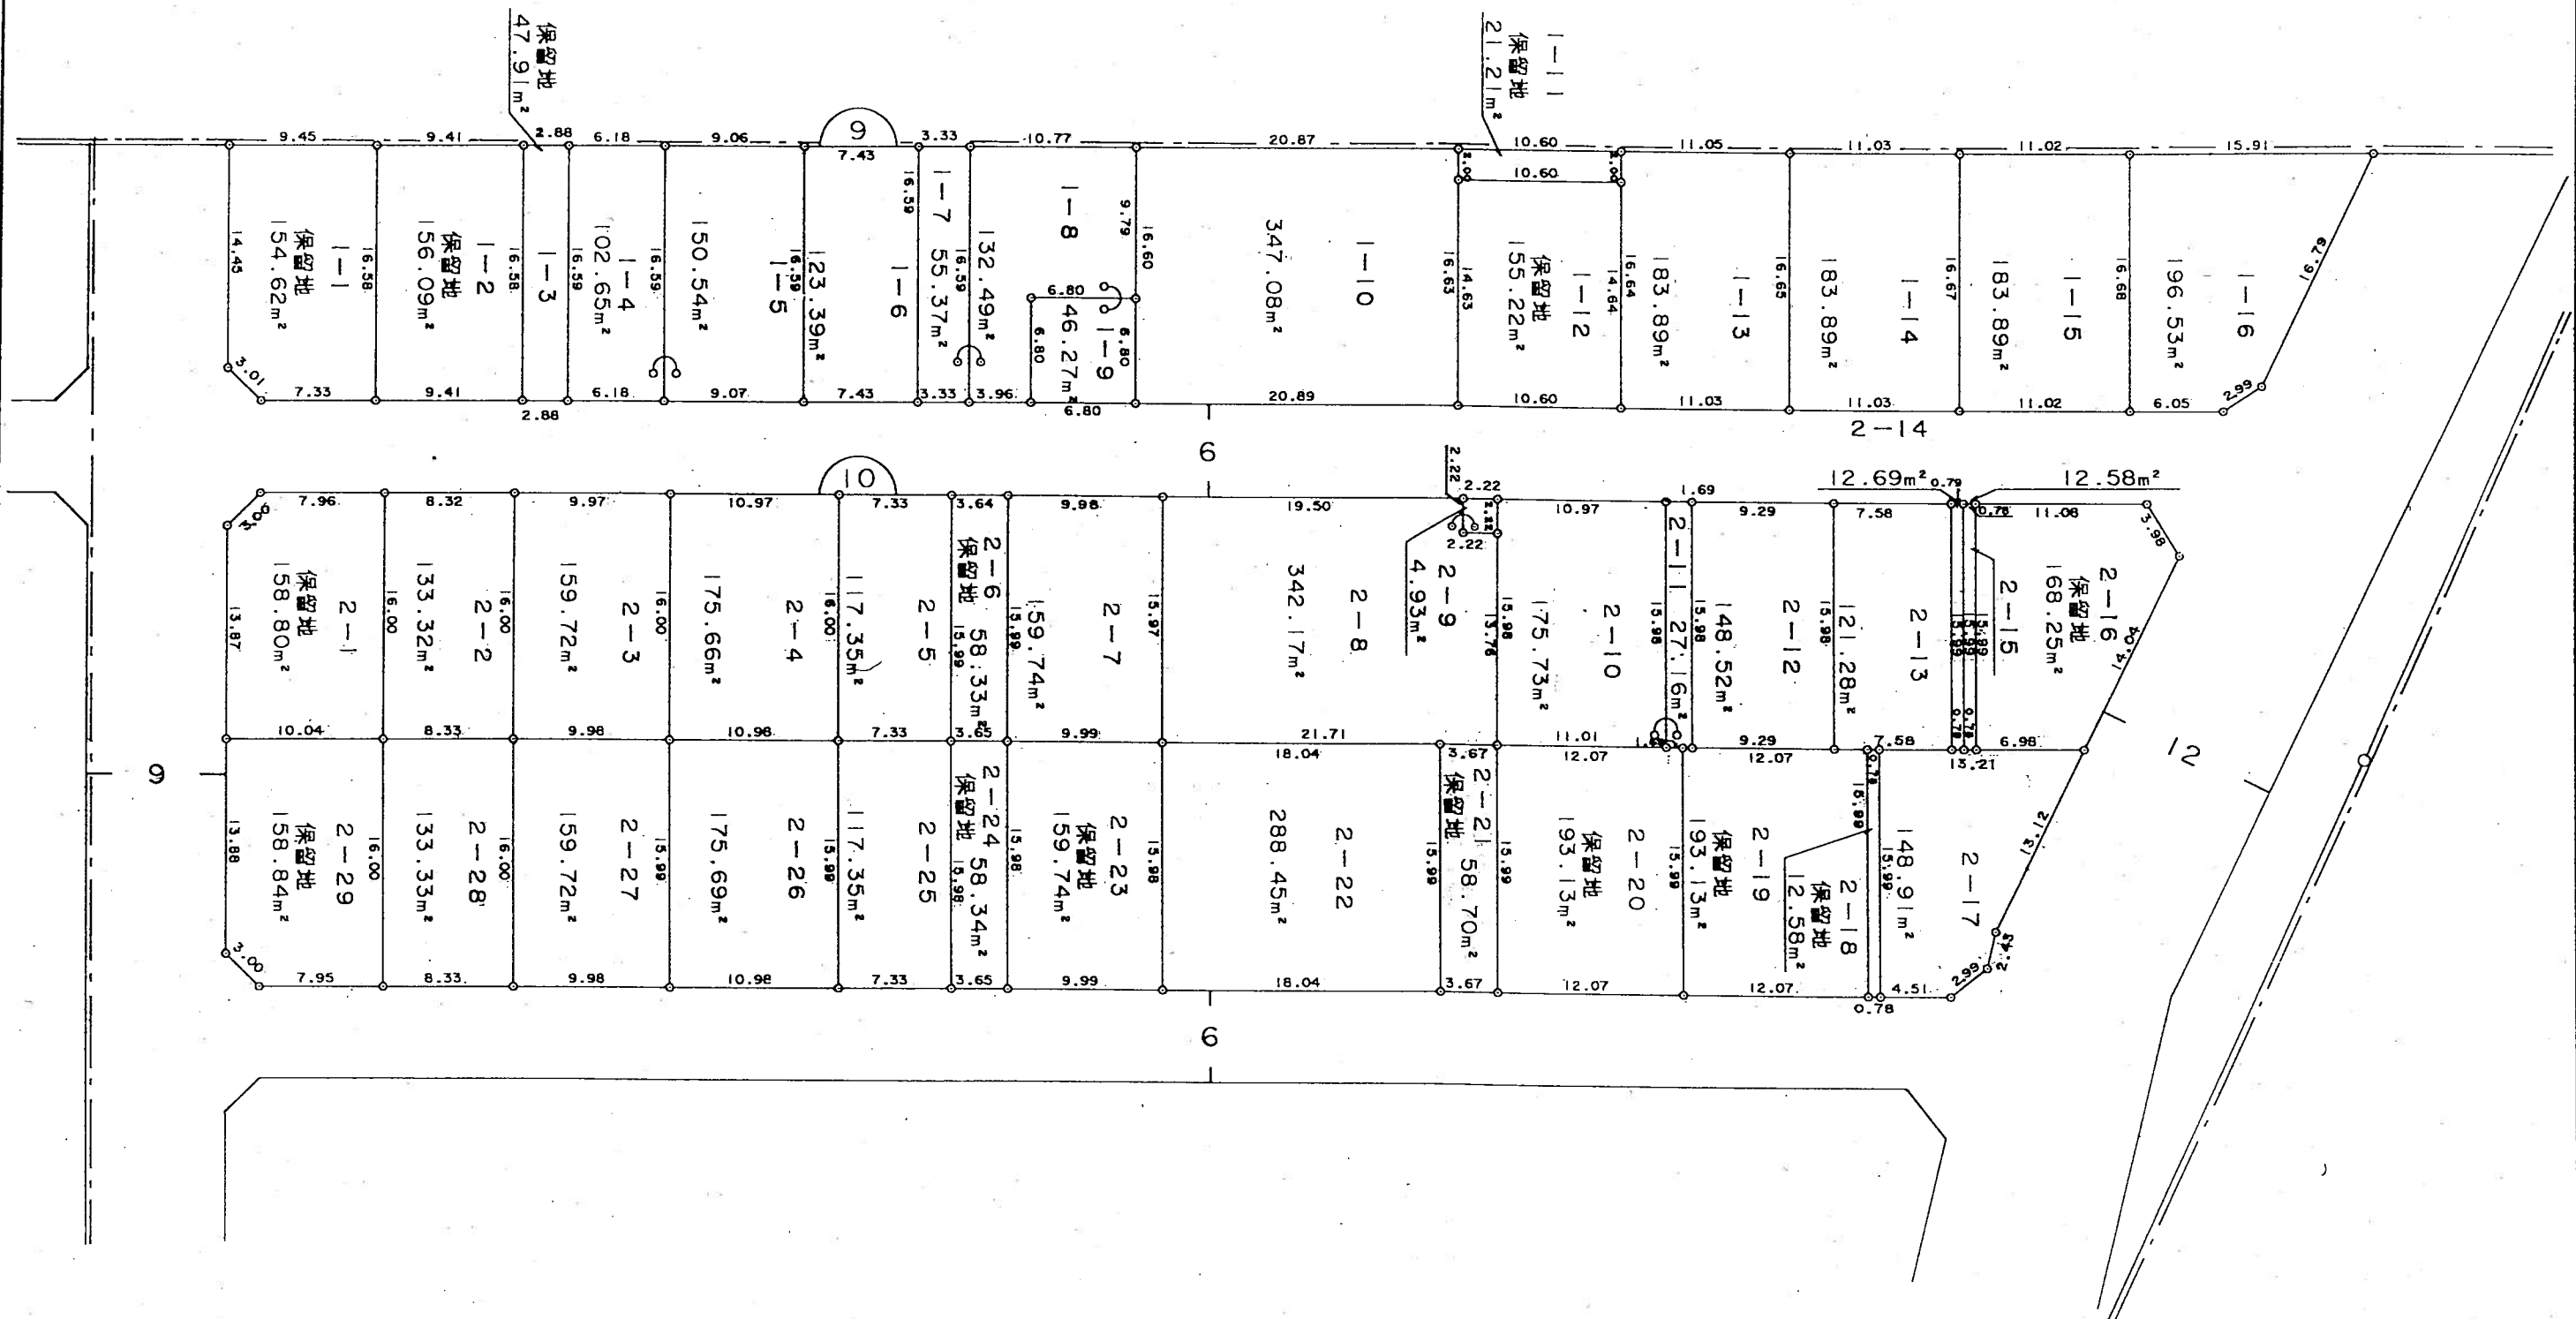
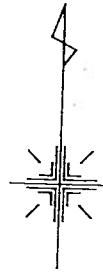


白根都市計画事業 白根第一土地区画整理事業

換 地 図

大通黄金二丁目

縮 尺 500 分之 1

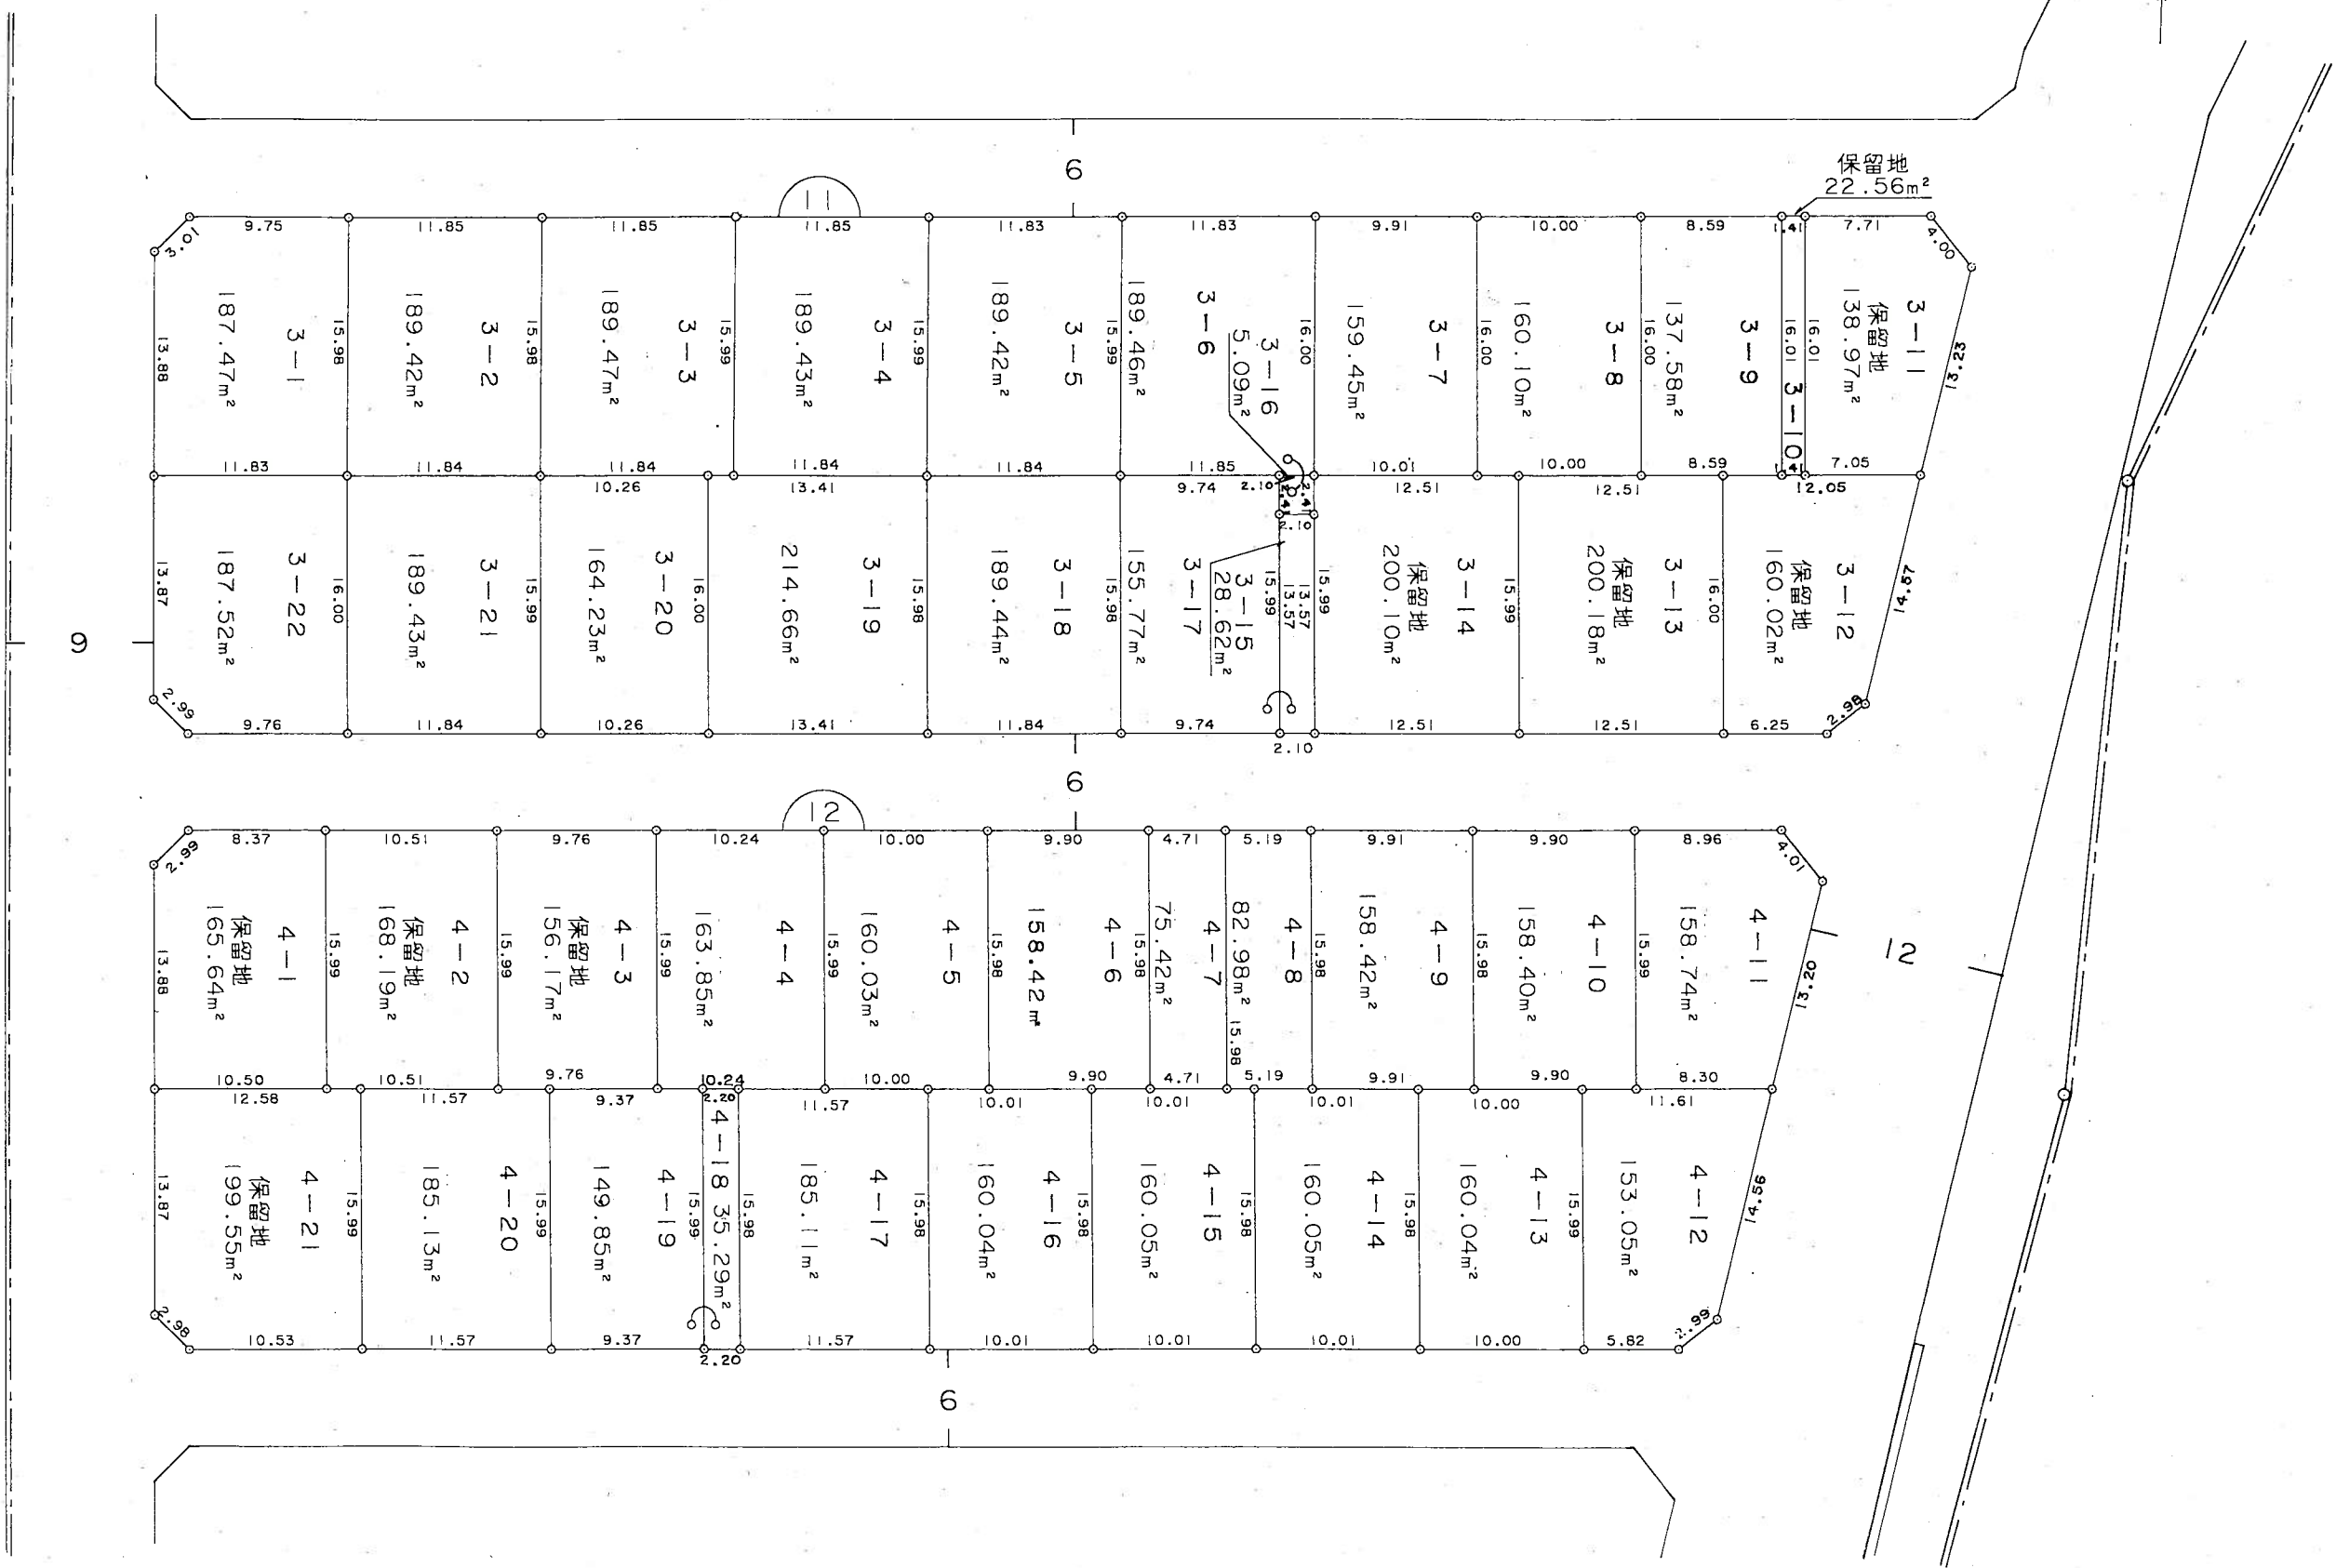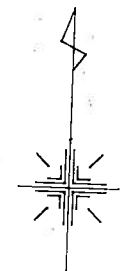


白根都市計画事業 白根第一土地区画整理事業

換地図


縮尺 500 分之 1

大通黄金二丁目

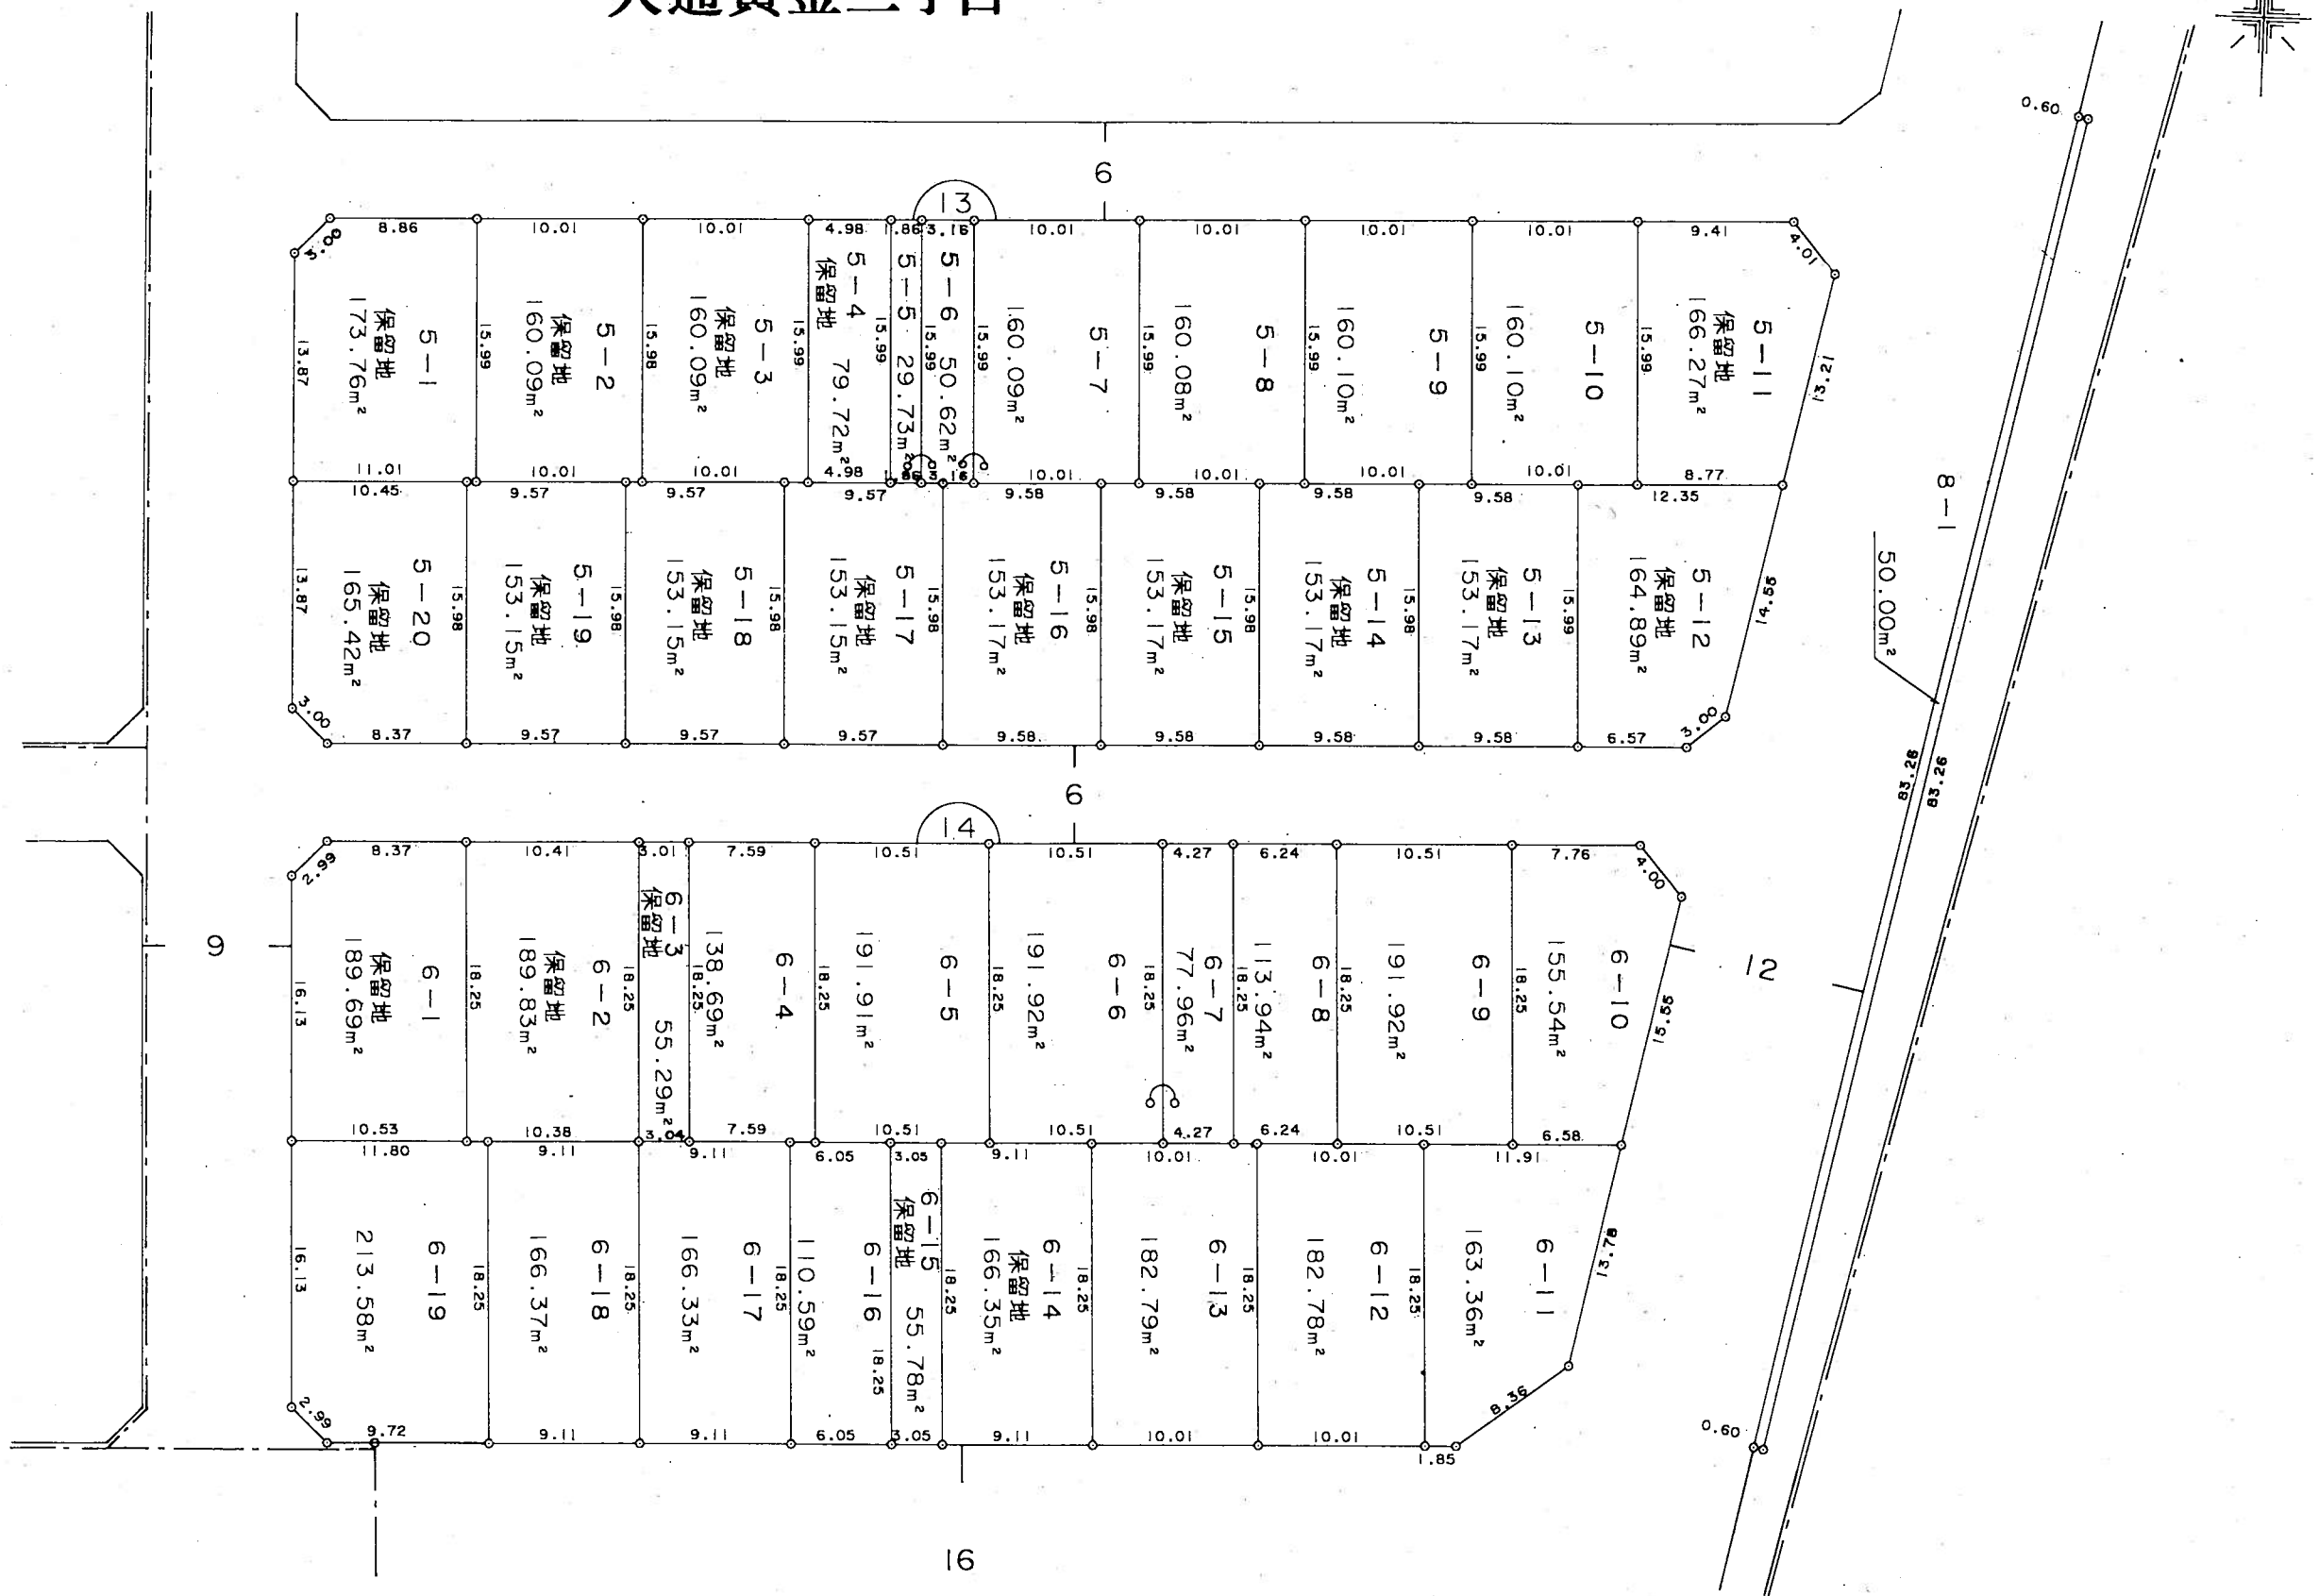

白根都市計画事業 白根第一土地区画整理事業
換地図
大通黄金四丁目

縮尺 500 分之 1


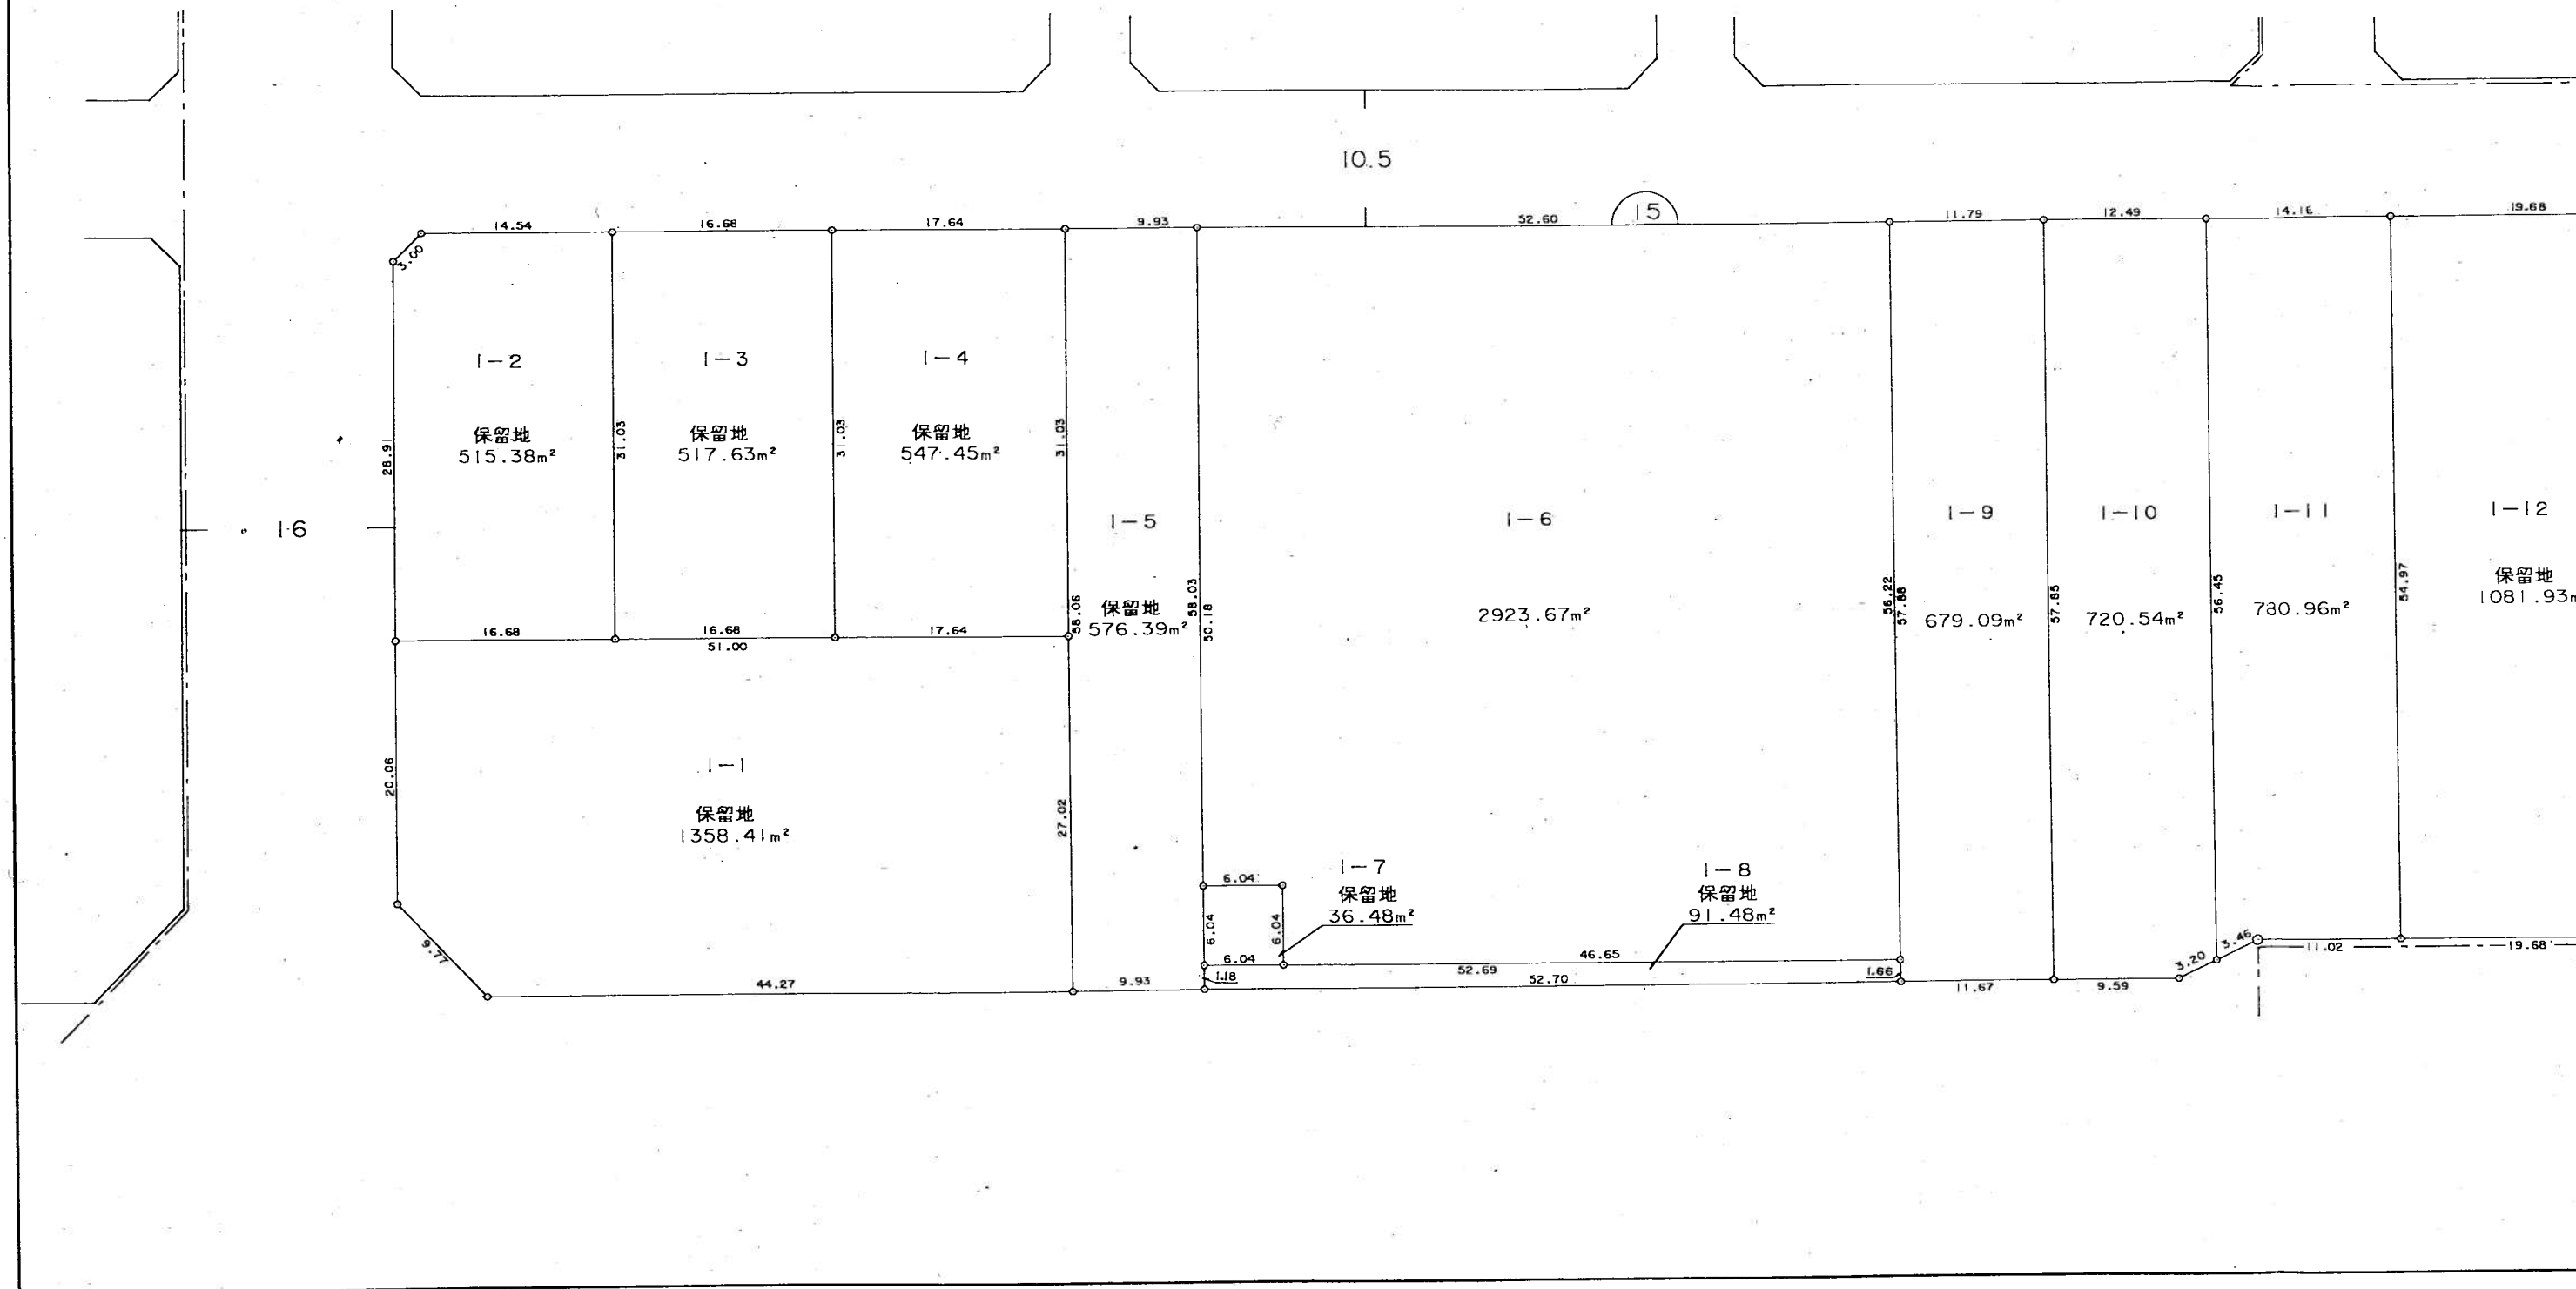


白根都市計画事業 白根第一土地区画整理事業

換地図

縮尺 500 分之 1

大通黄金四丁目

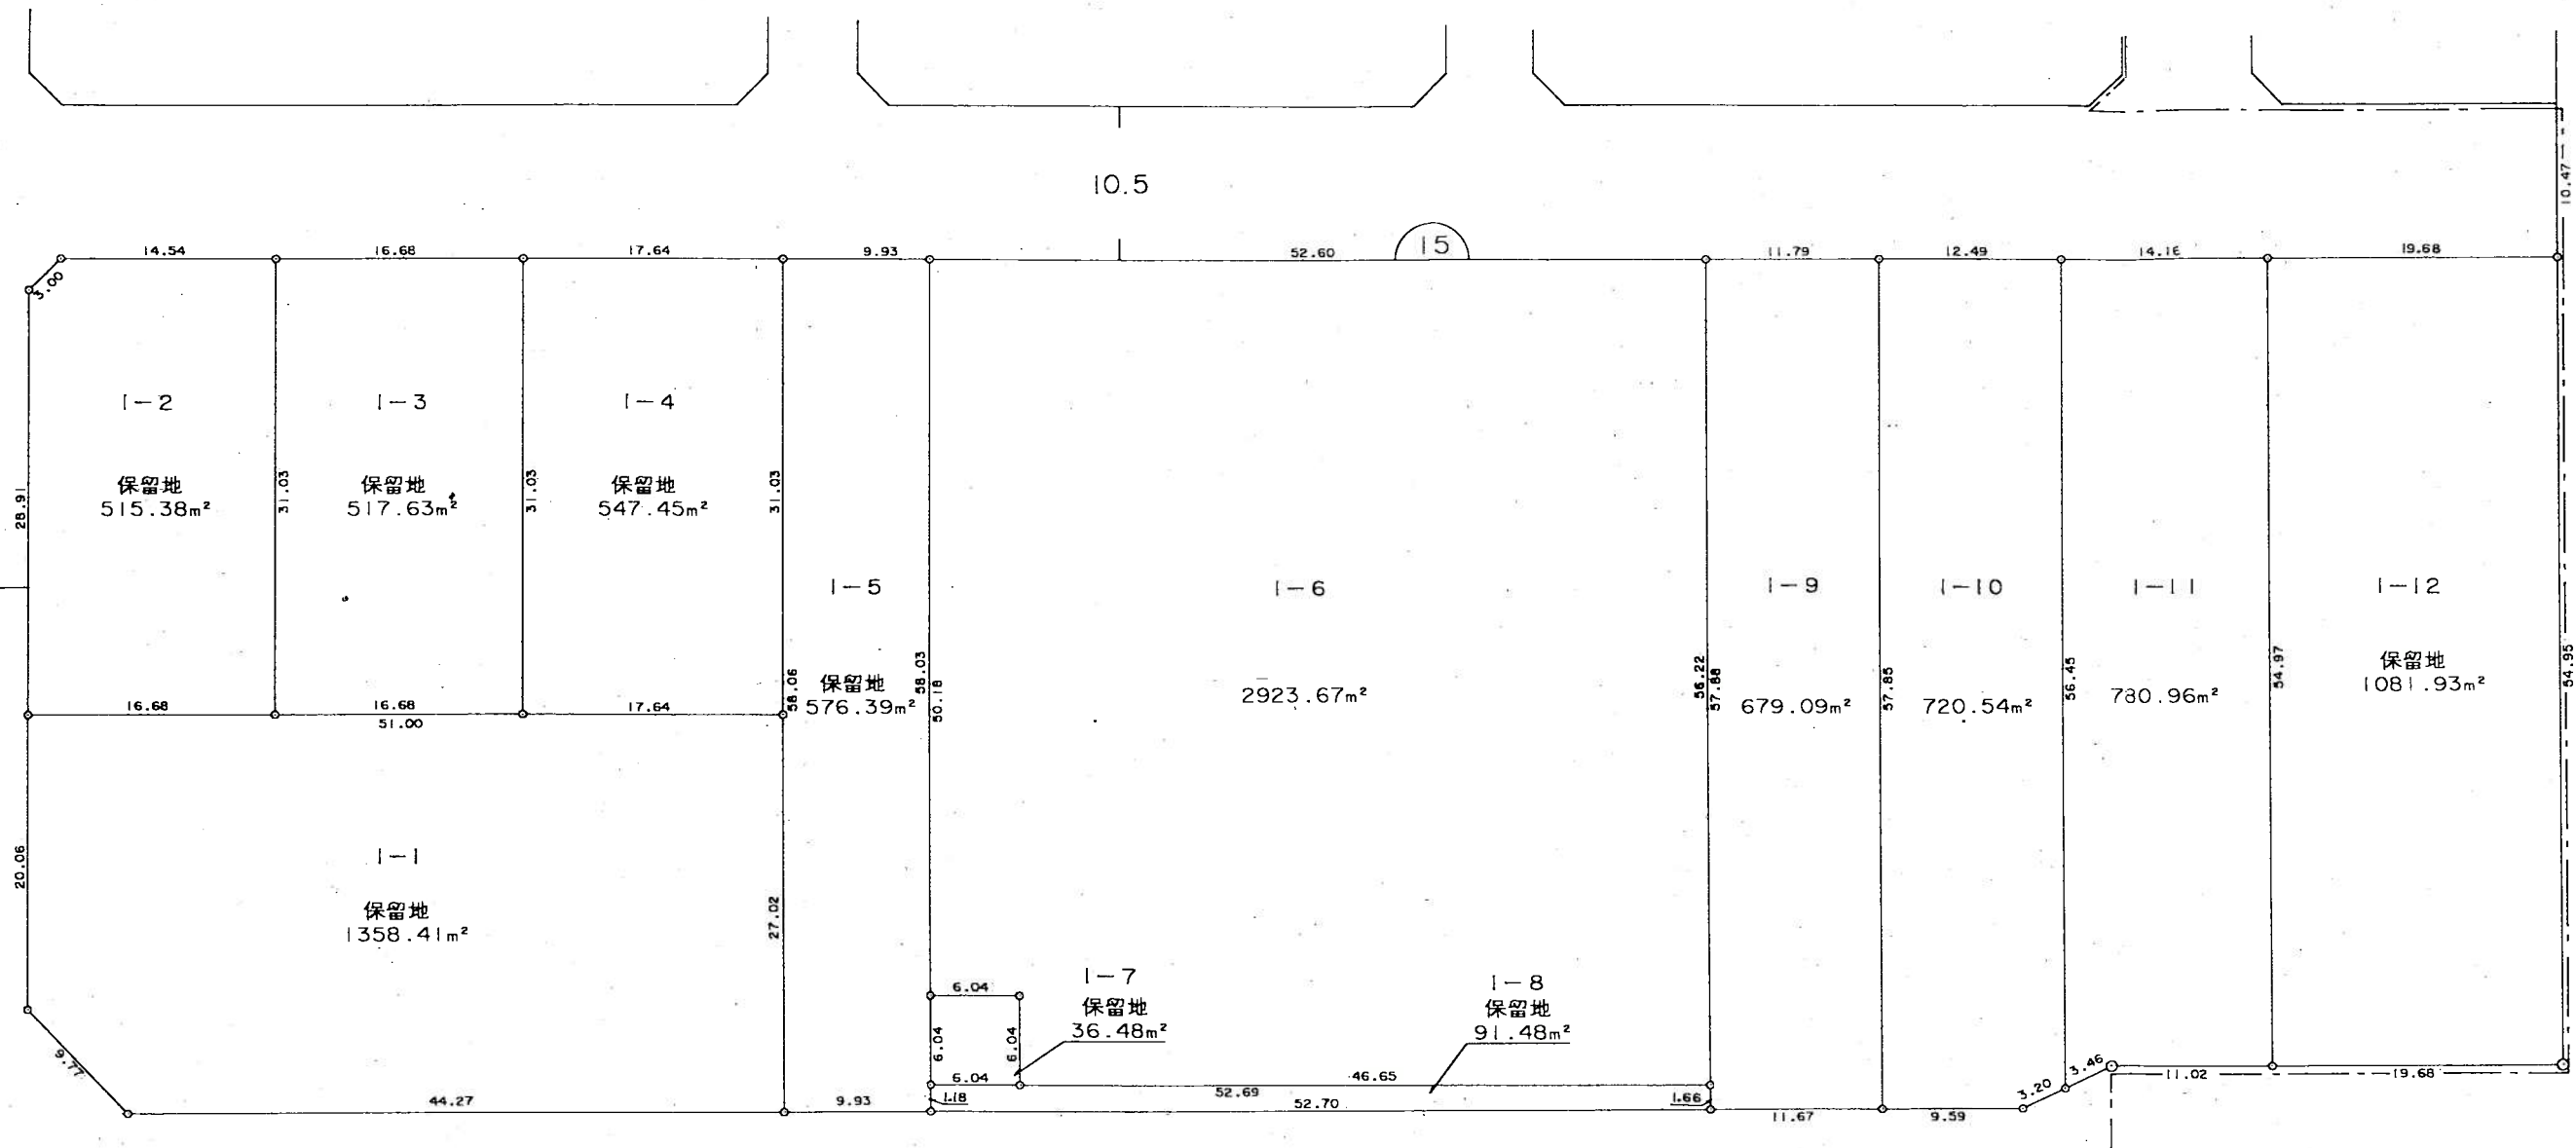
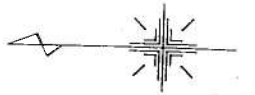


白根都市計画事業 白根第一土地区画整理事業

換地図



大通黄金四丁目

縮尺 500 分之 1

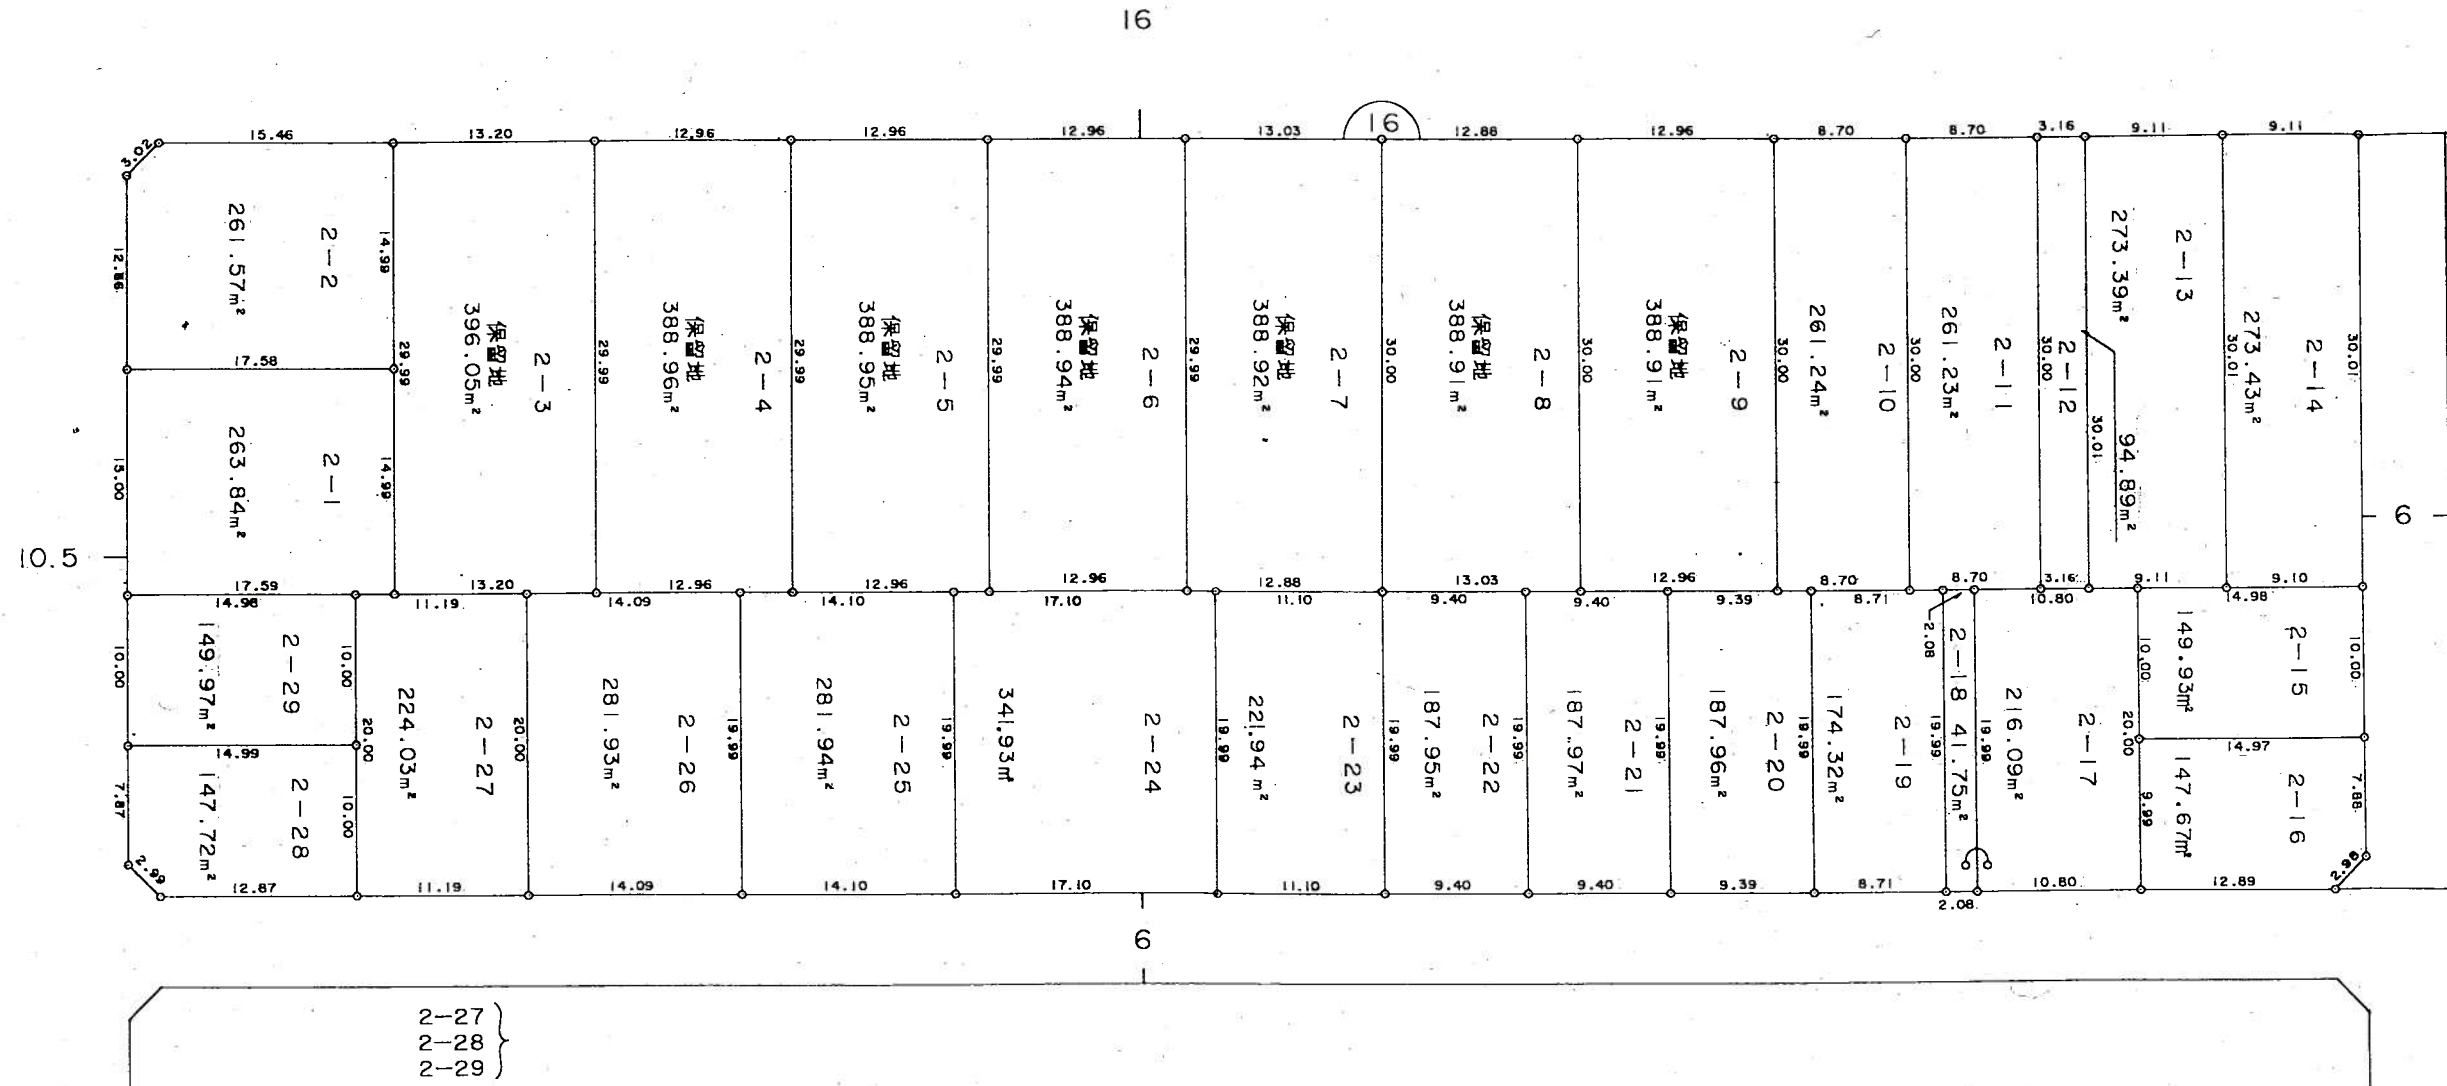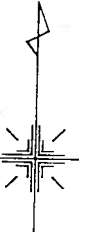



大通黄金四丁目

縮尺 500 分之 1

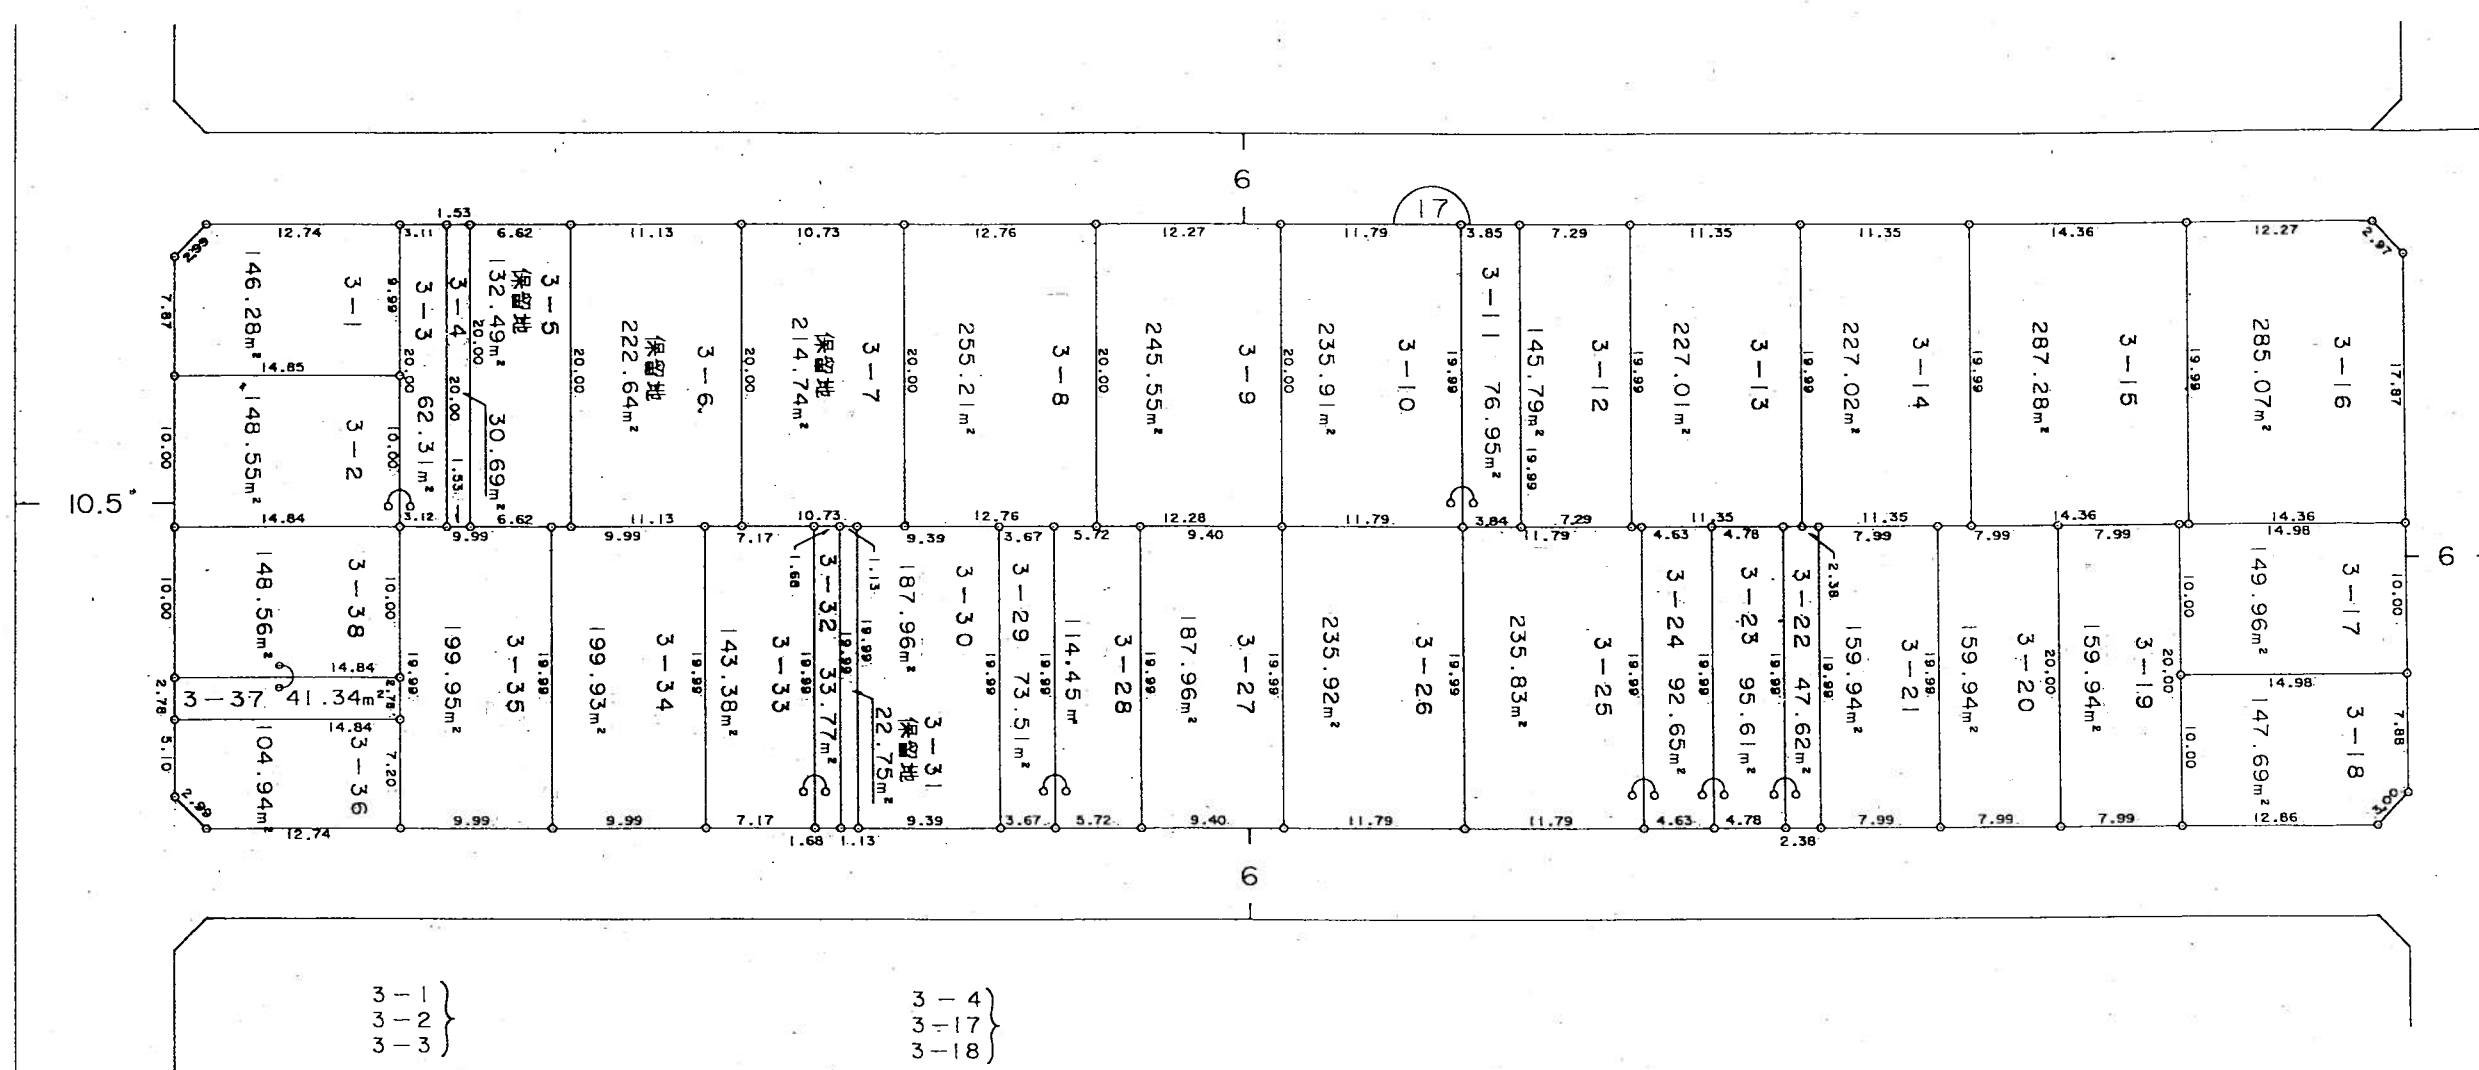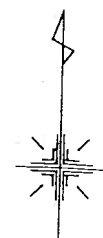

白根都市計画事業 白根第一土地区画整理事業
換地図
大通黄金四丁目

縮尺 500 分之 1

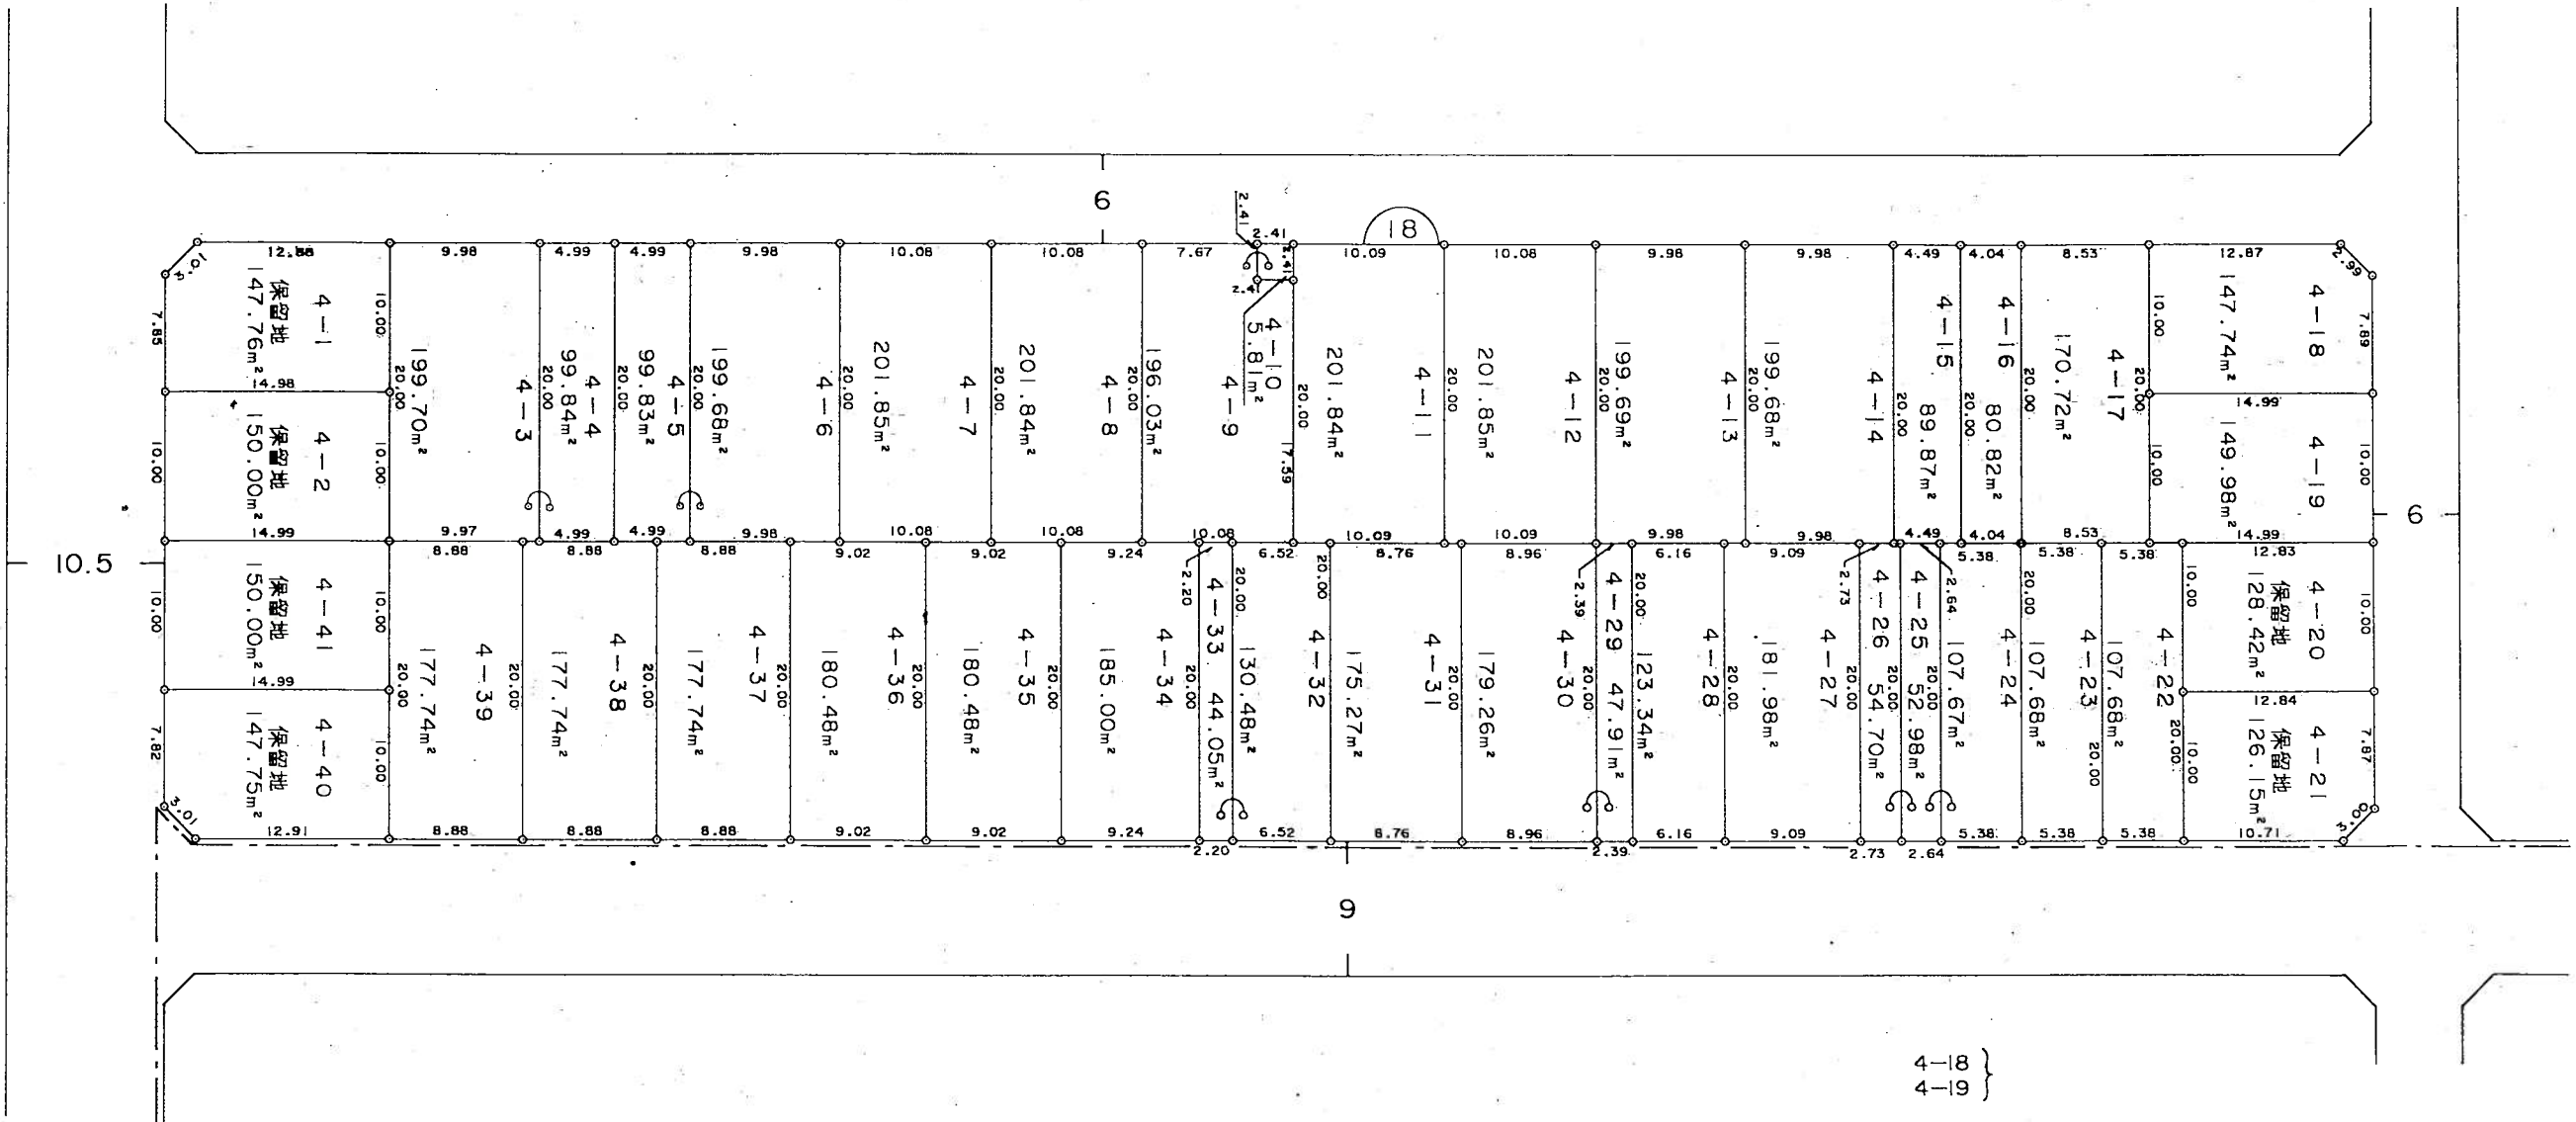
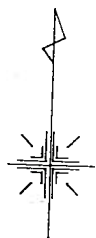


白根都市計画事業 白根第一土地区画整理事業

換地図

大通黄金五丁目

縮尺 500 分之 1

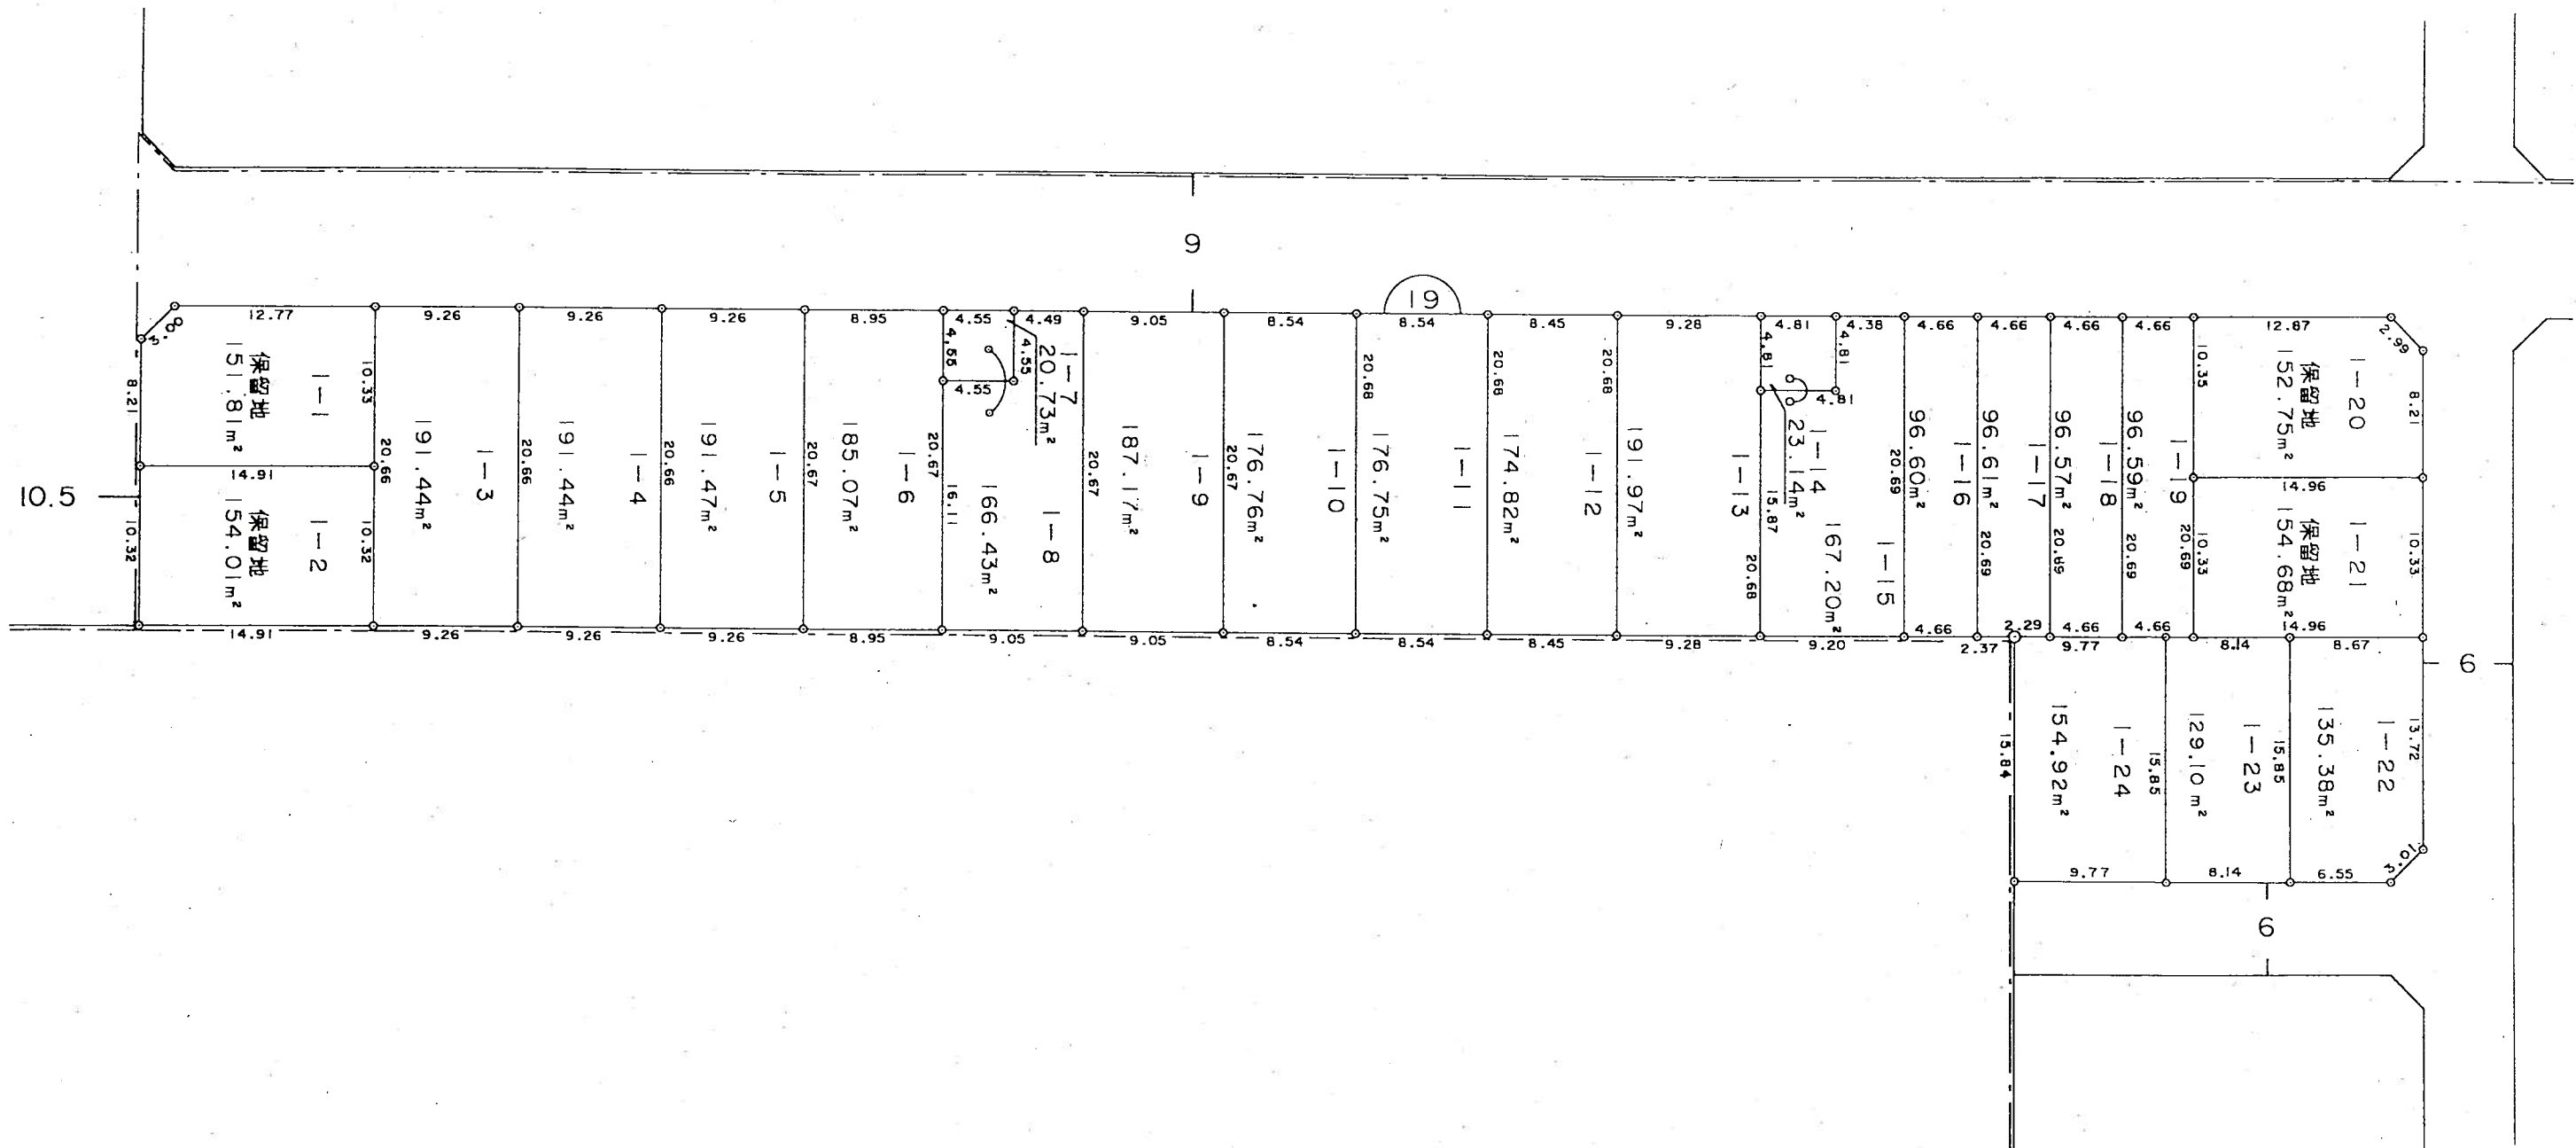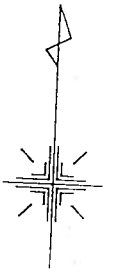


白根都市計画事業 白根第一土地区画整理事業

換地図

大通黄金五丁目

縮尺 500 分之 1

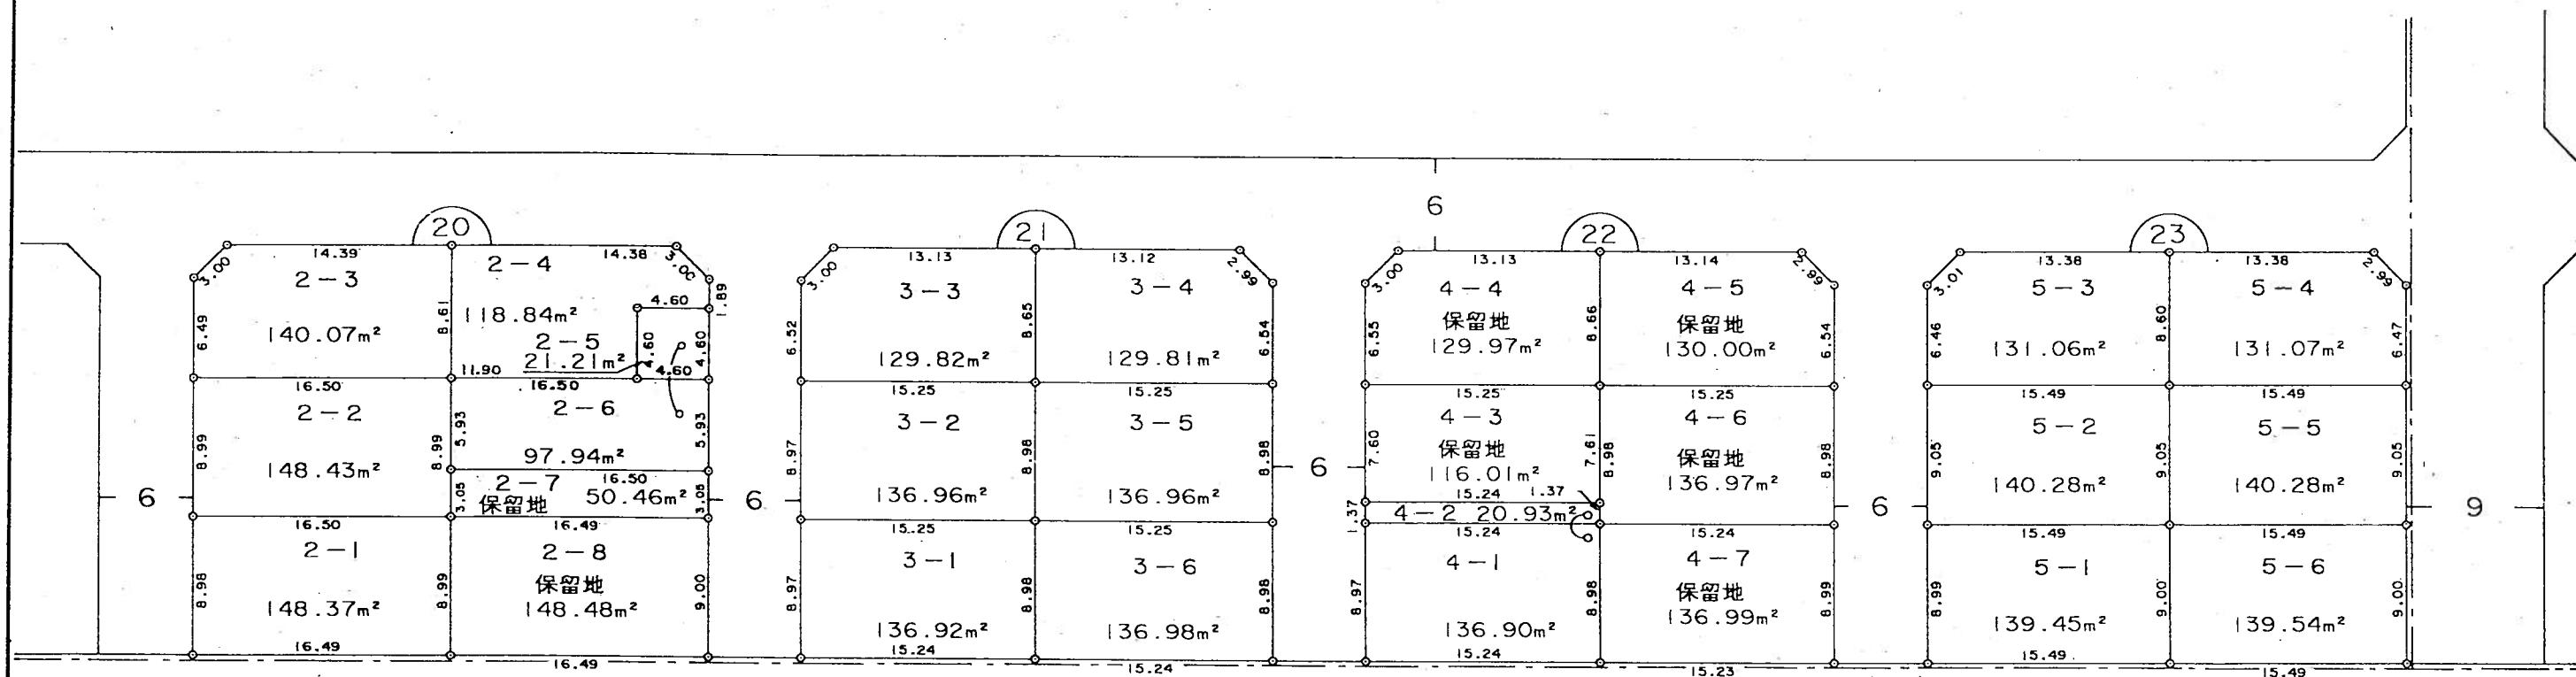


白根都市計画事業 白根第一土地区画整理事業

換地図

大通黄金七丁目

縮尺 500 分之 1


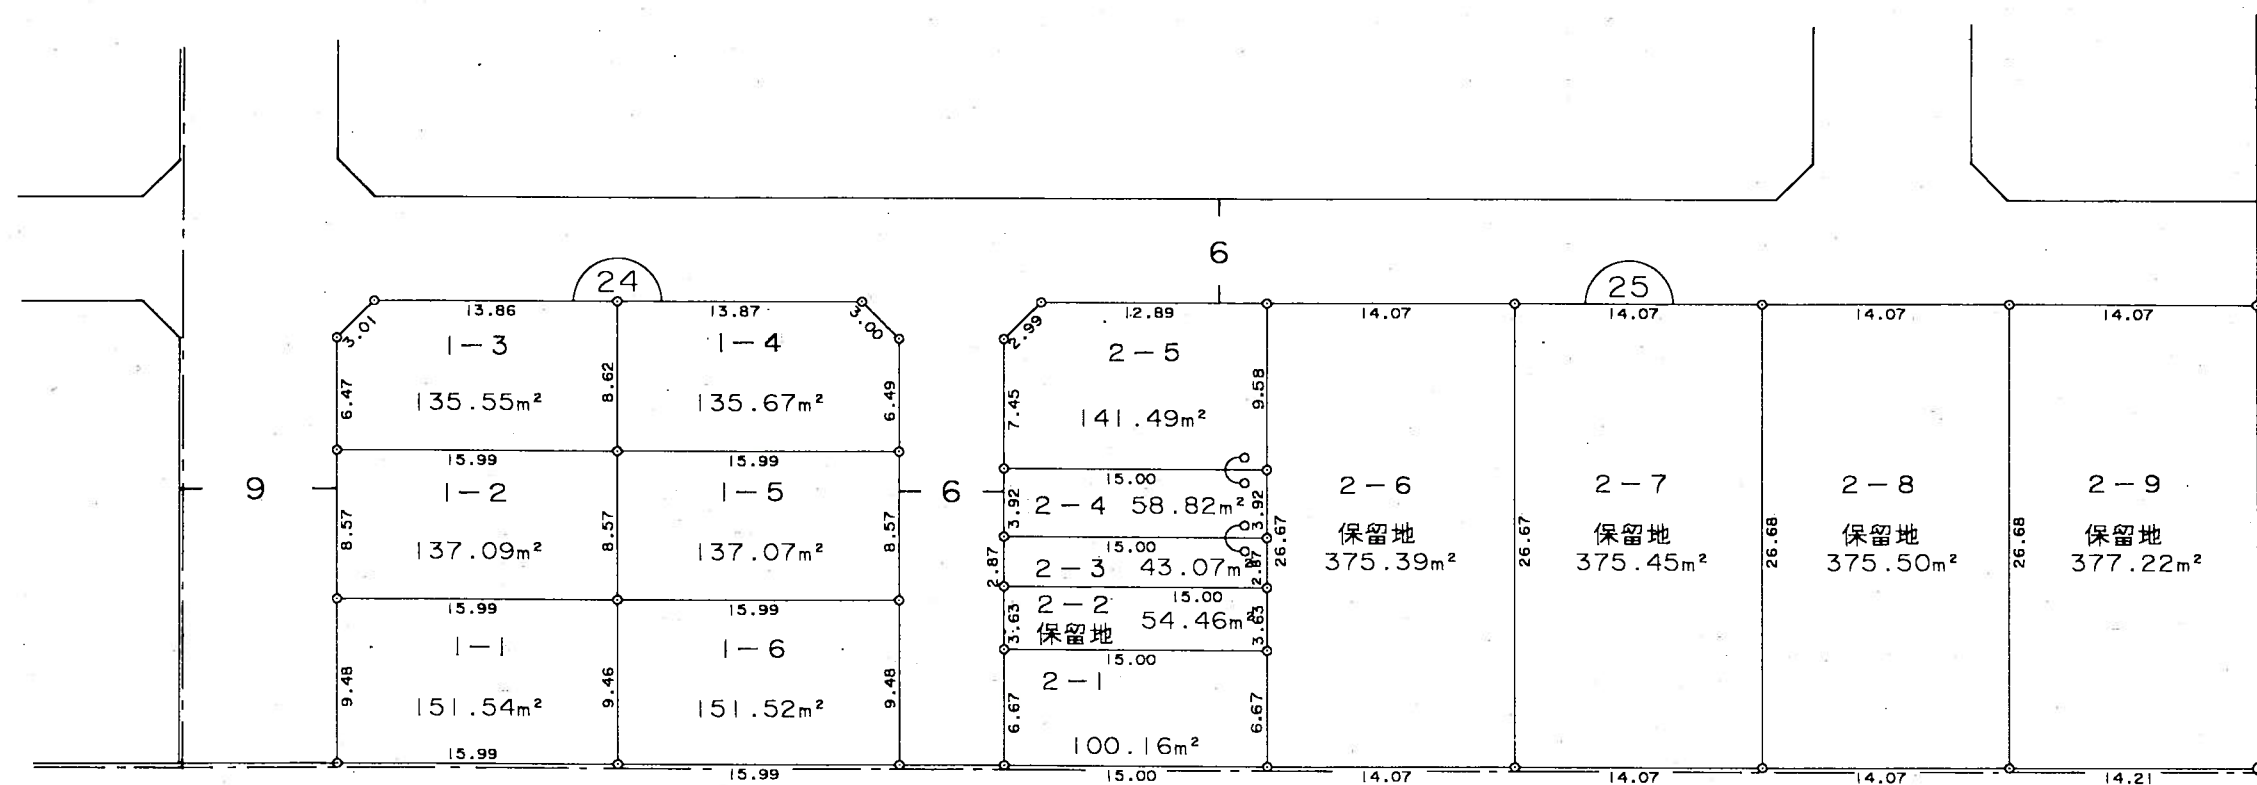


白根都市計画事業 白根第一土地区画整理事業

換地図

大通黄金四丁目

縮尺 500 分之 1

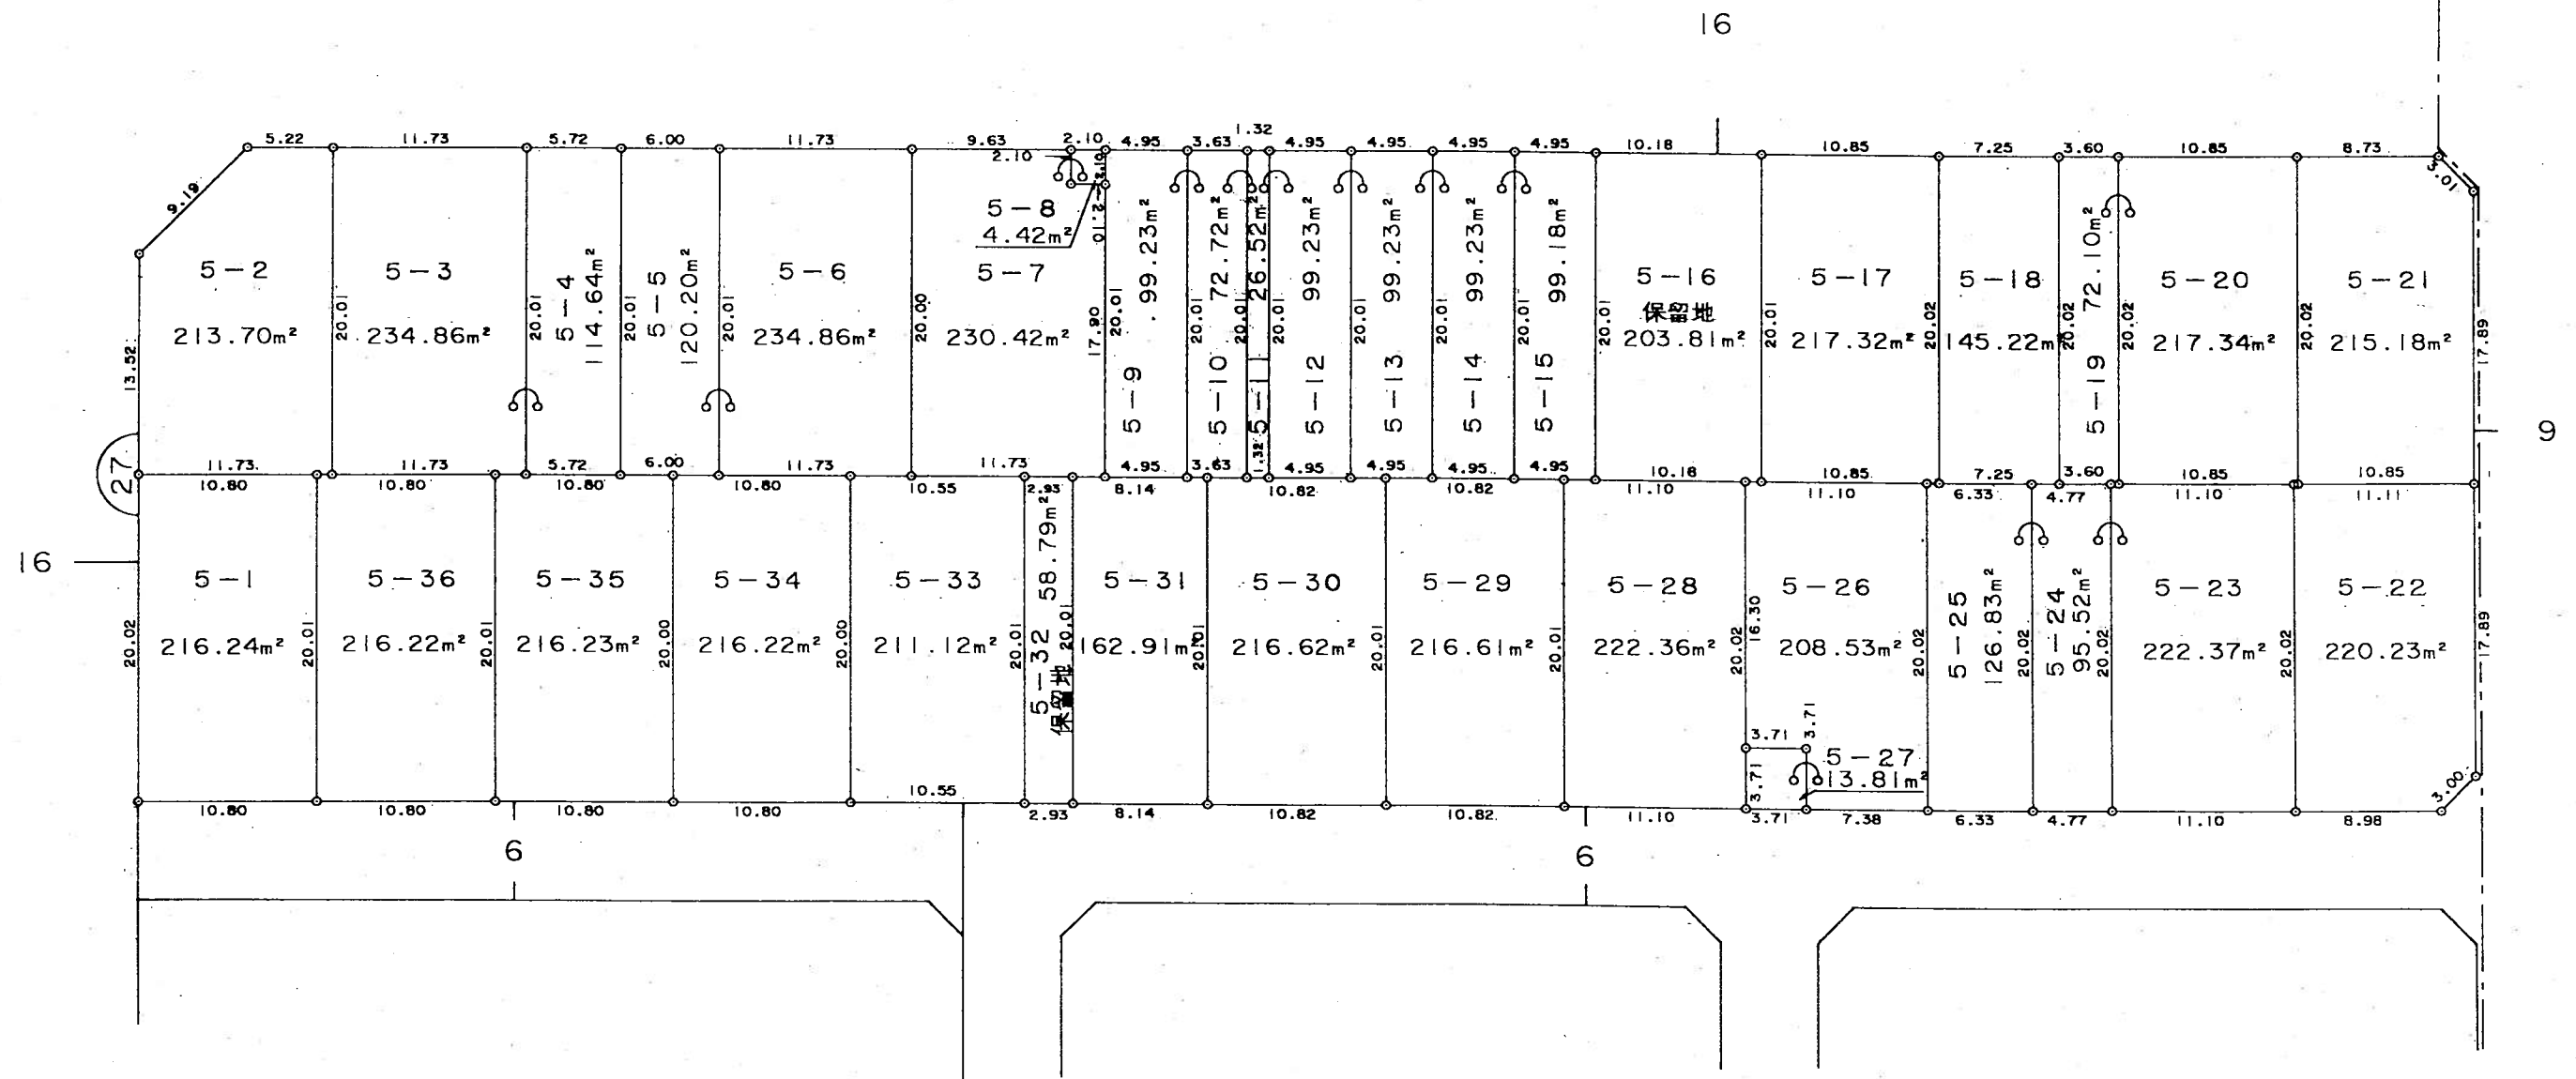
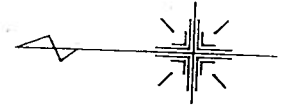


白根都市計画事業 白根第一土地区画整理事業

換地図

大通黄金五丁目

縮尺 500分之1

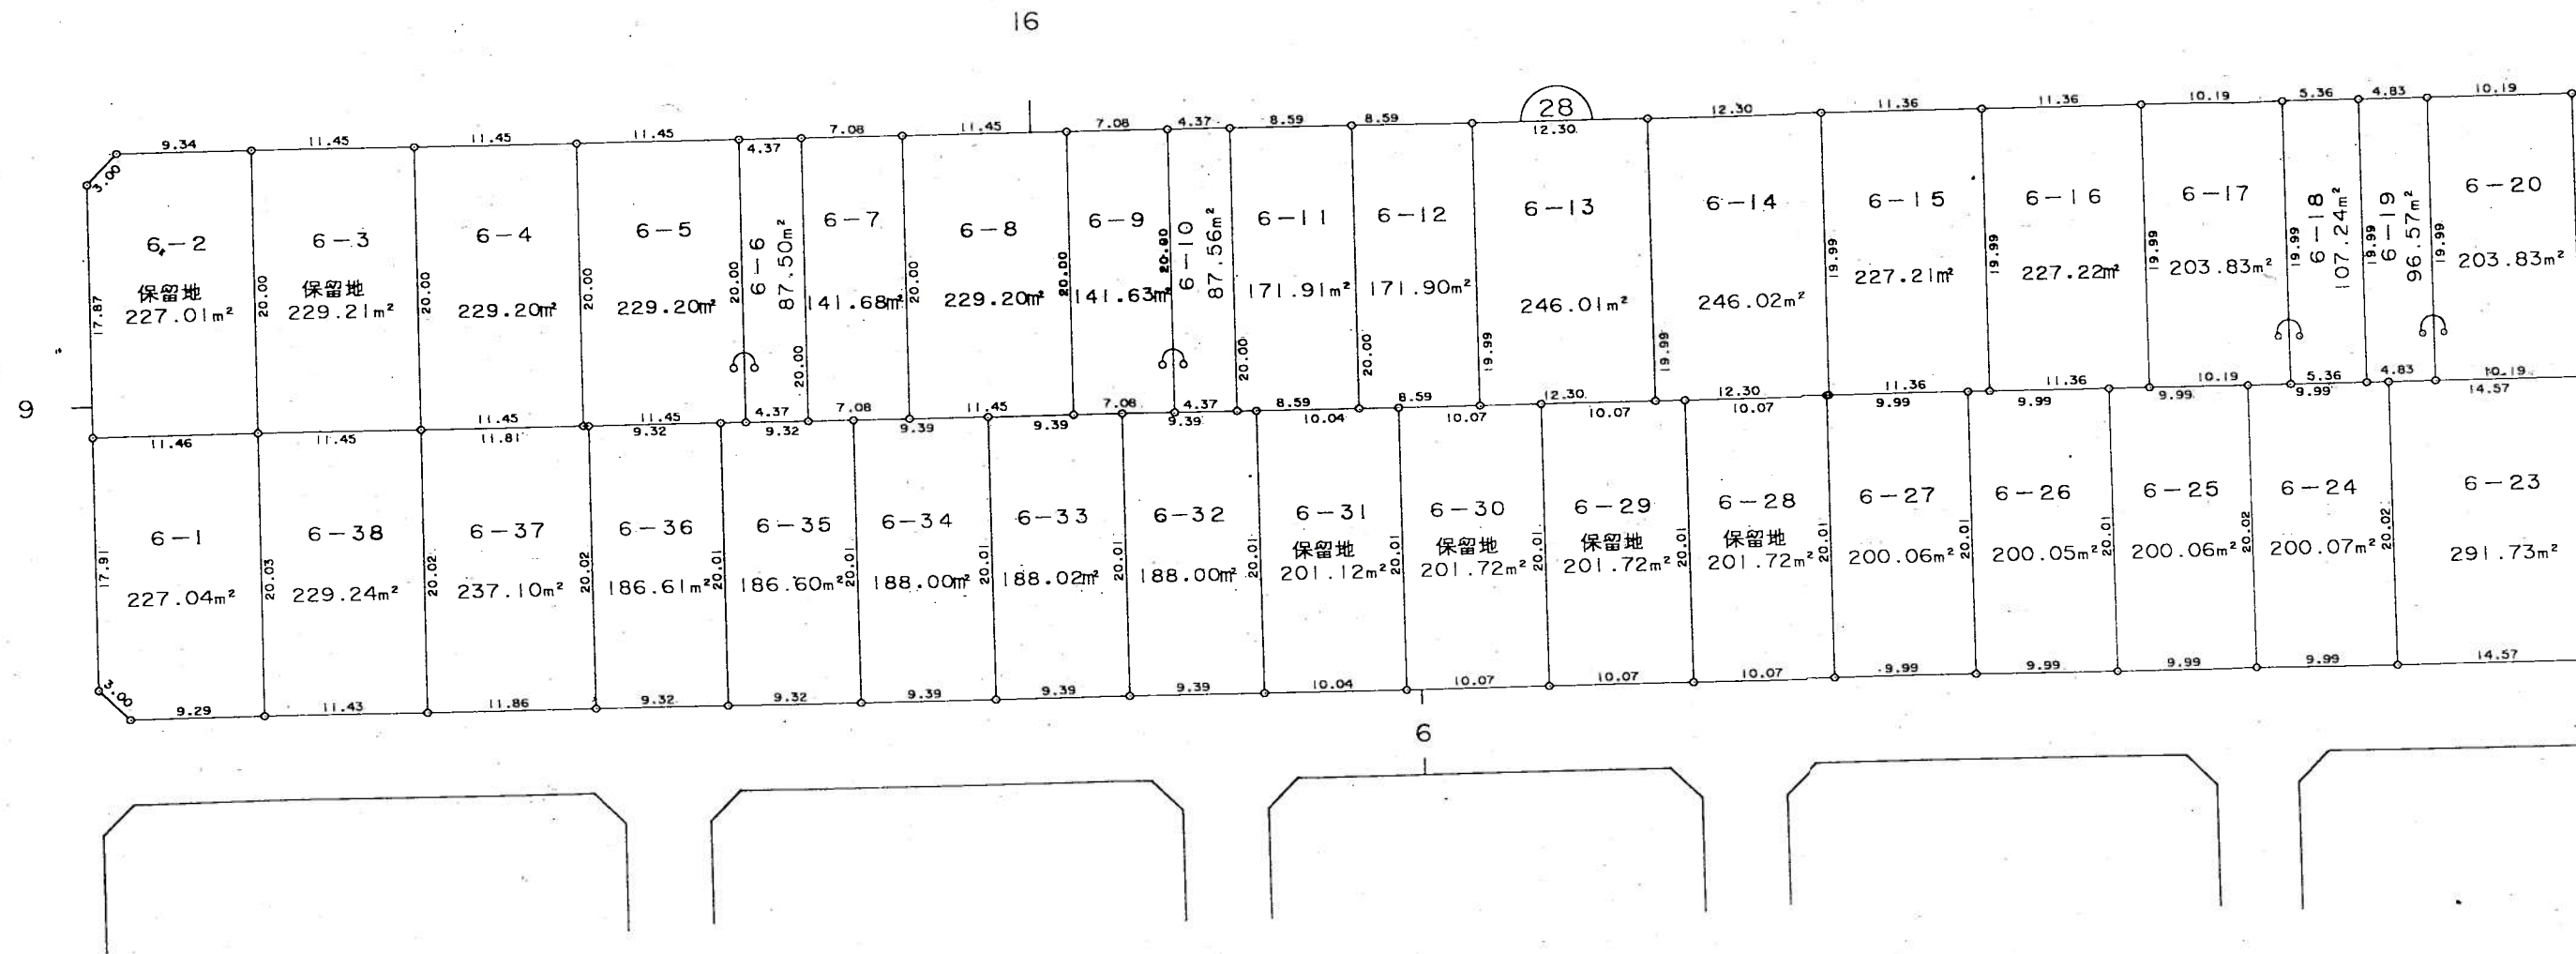
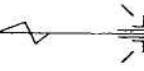


白根都市計画事業 白根第一土地区画整理事業

換地図

縮尺 500分之1

大通黄金五丁目

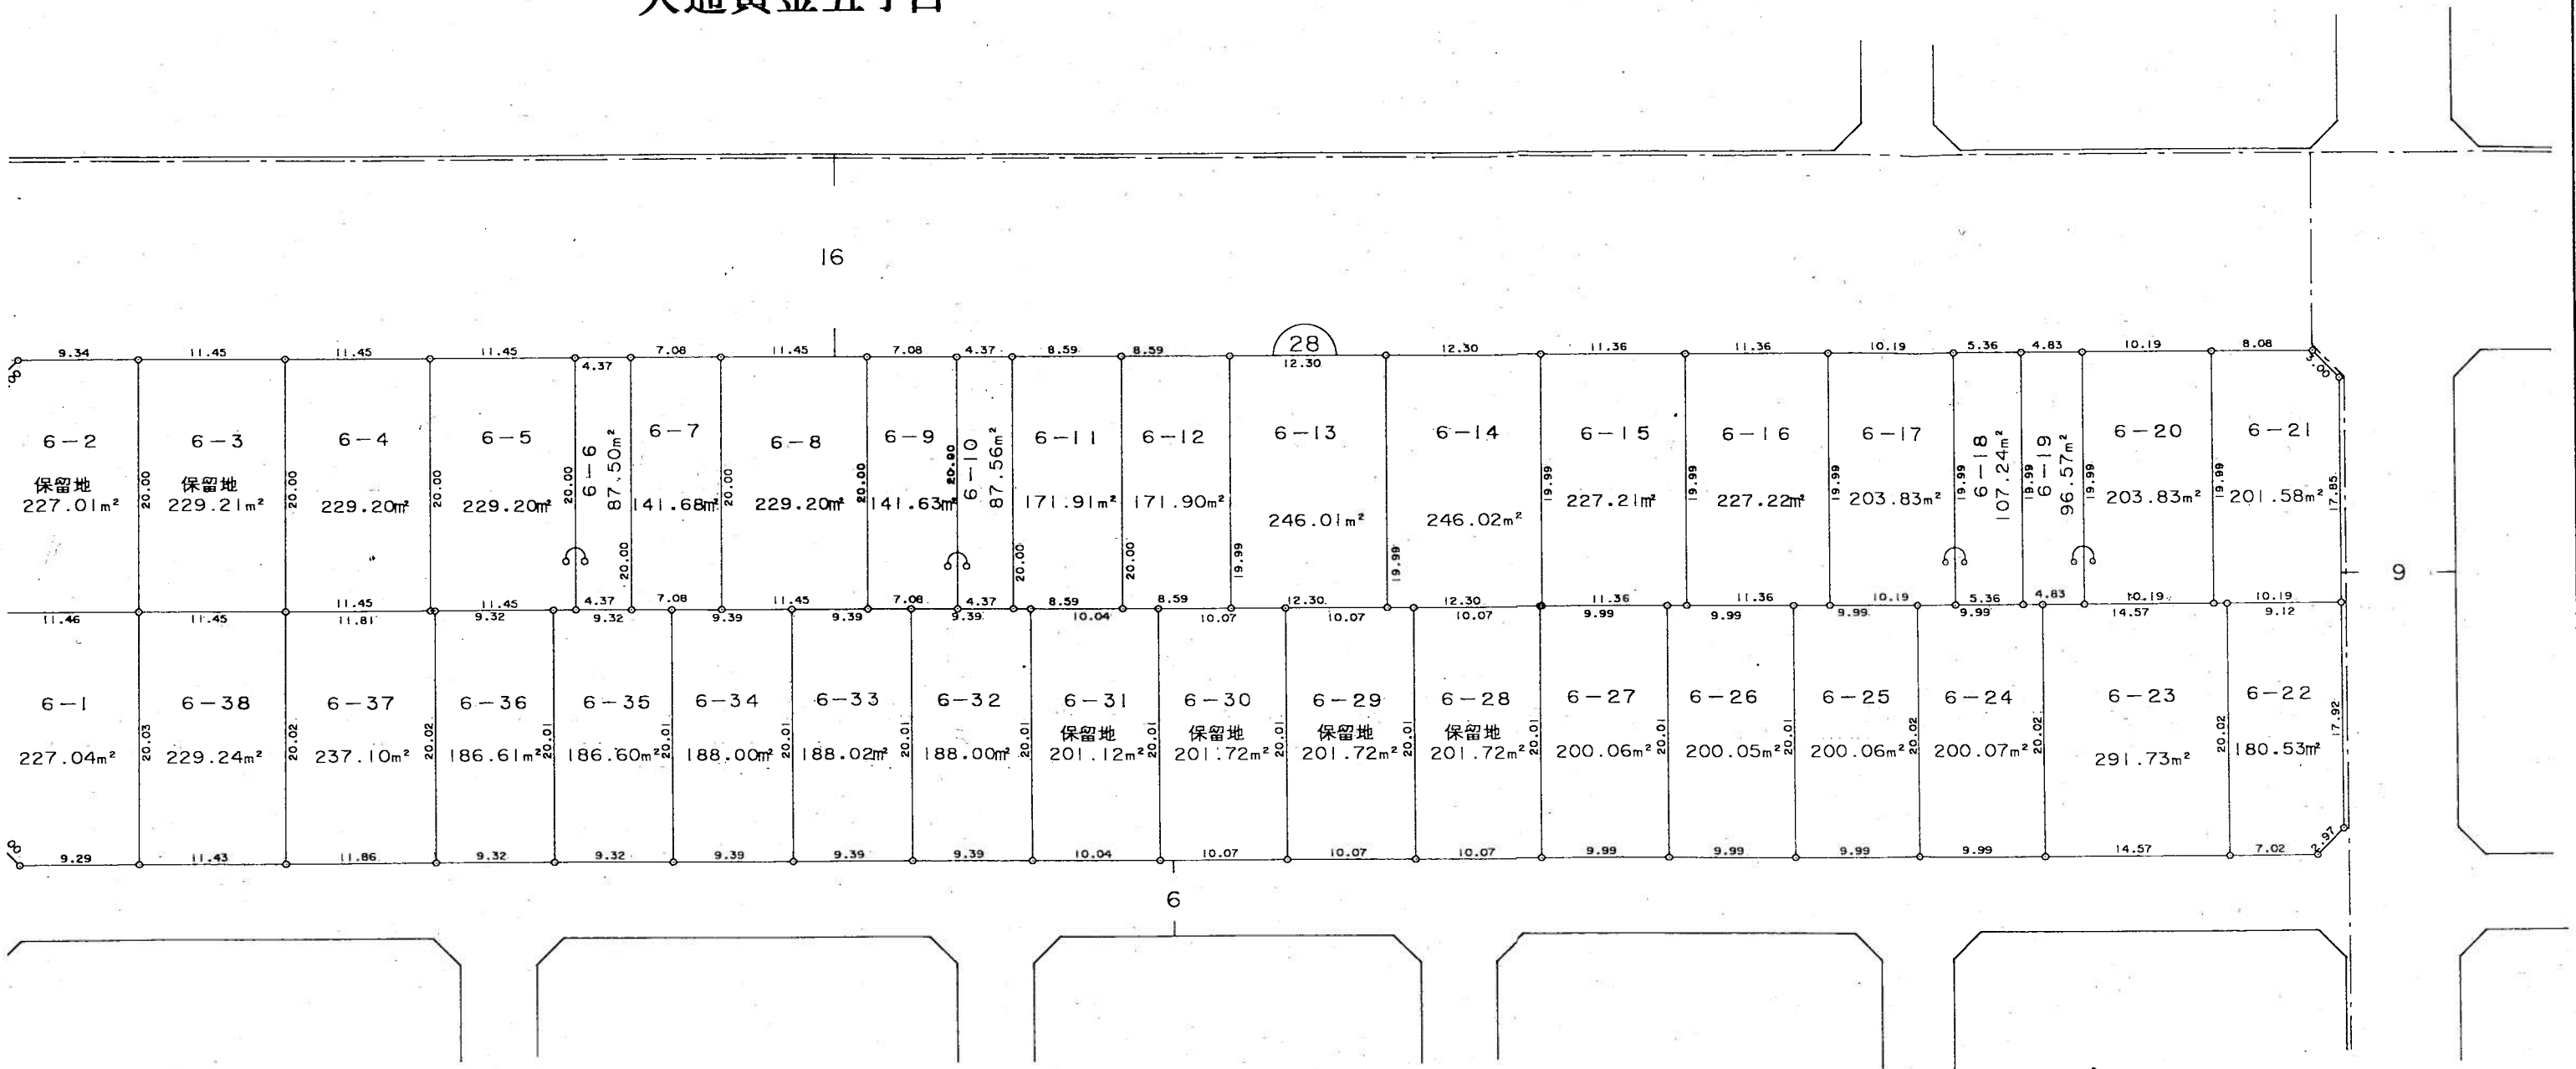
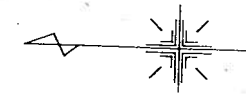


白根都市計画事業 白根第一土地区画整理事業

換 地 図

縮 尺 500 分之 1

大通黄金七丁目

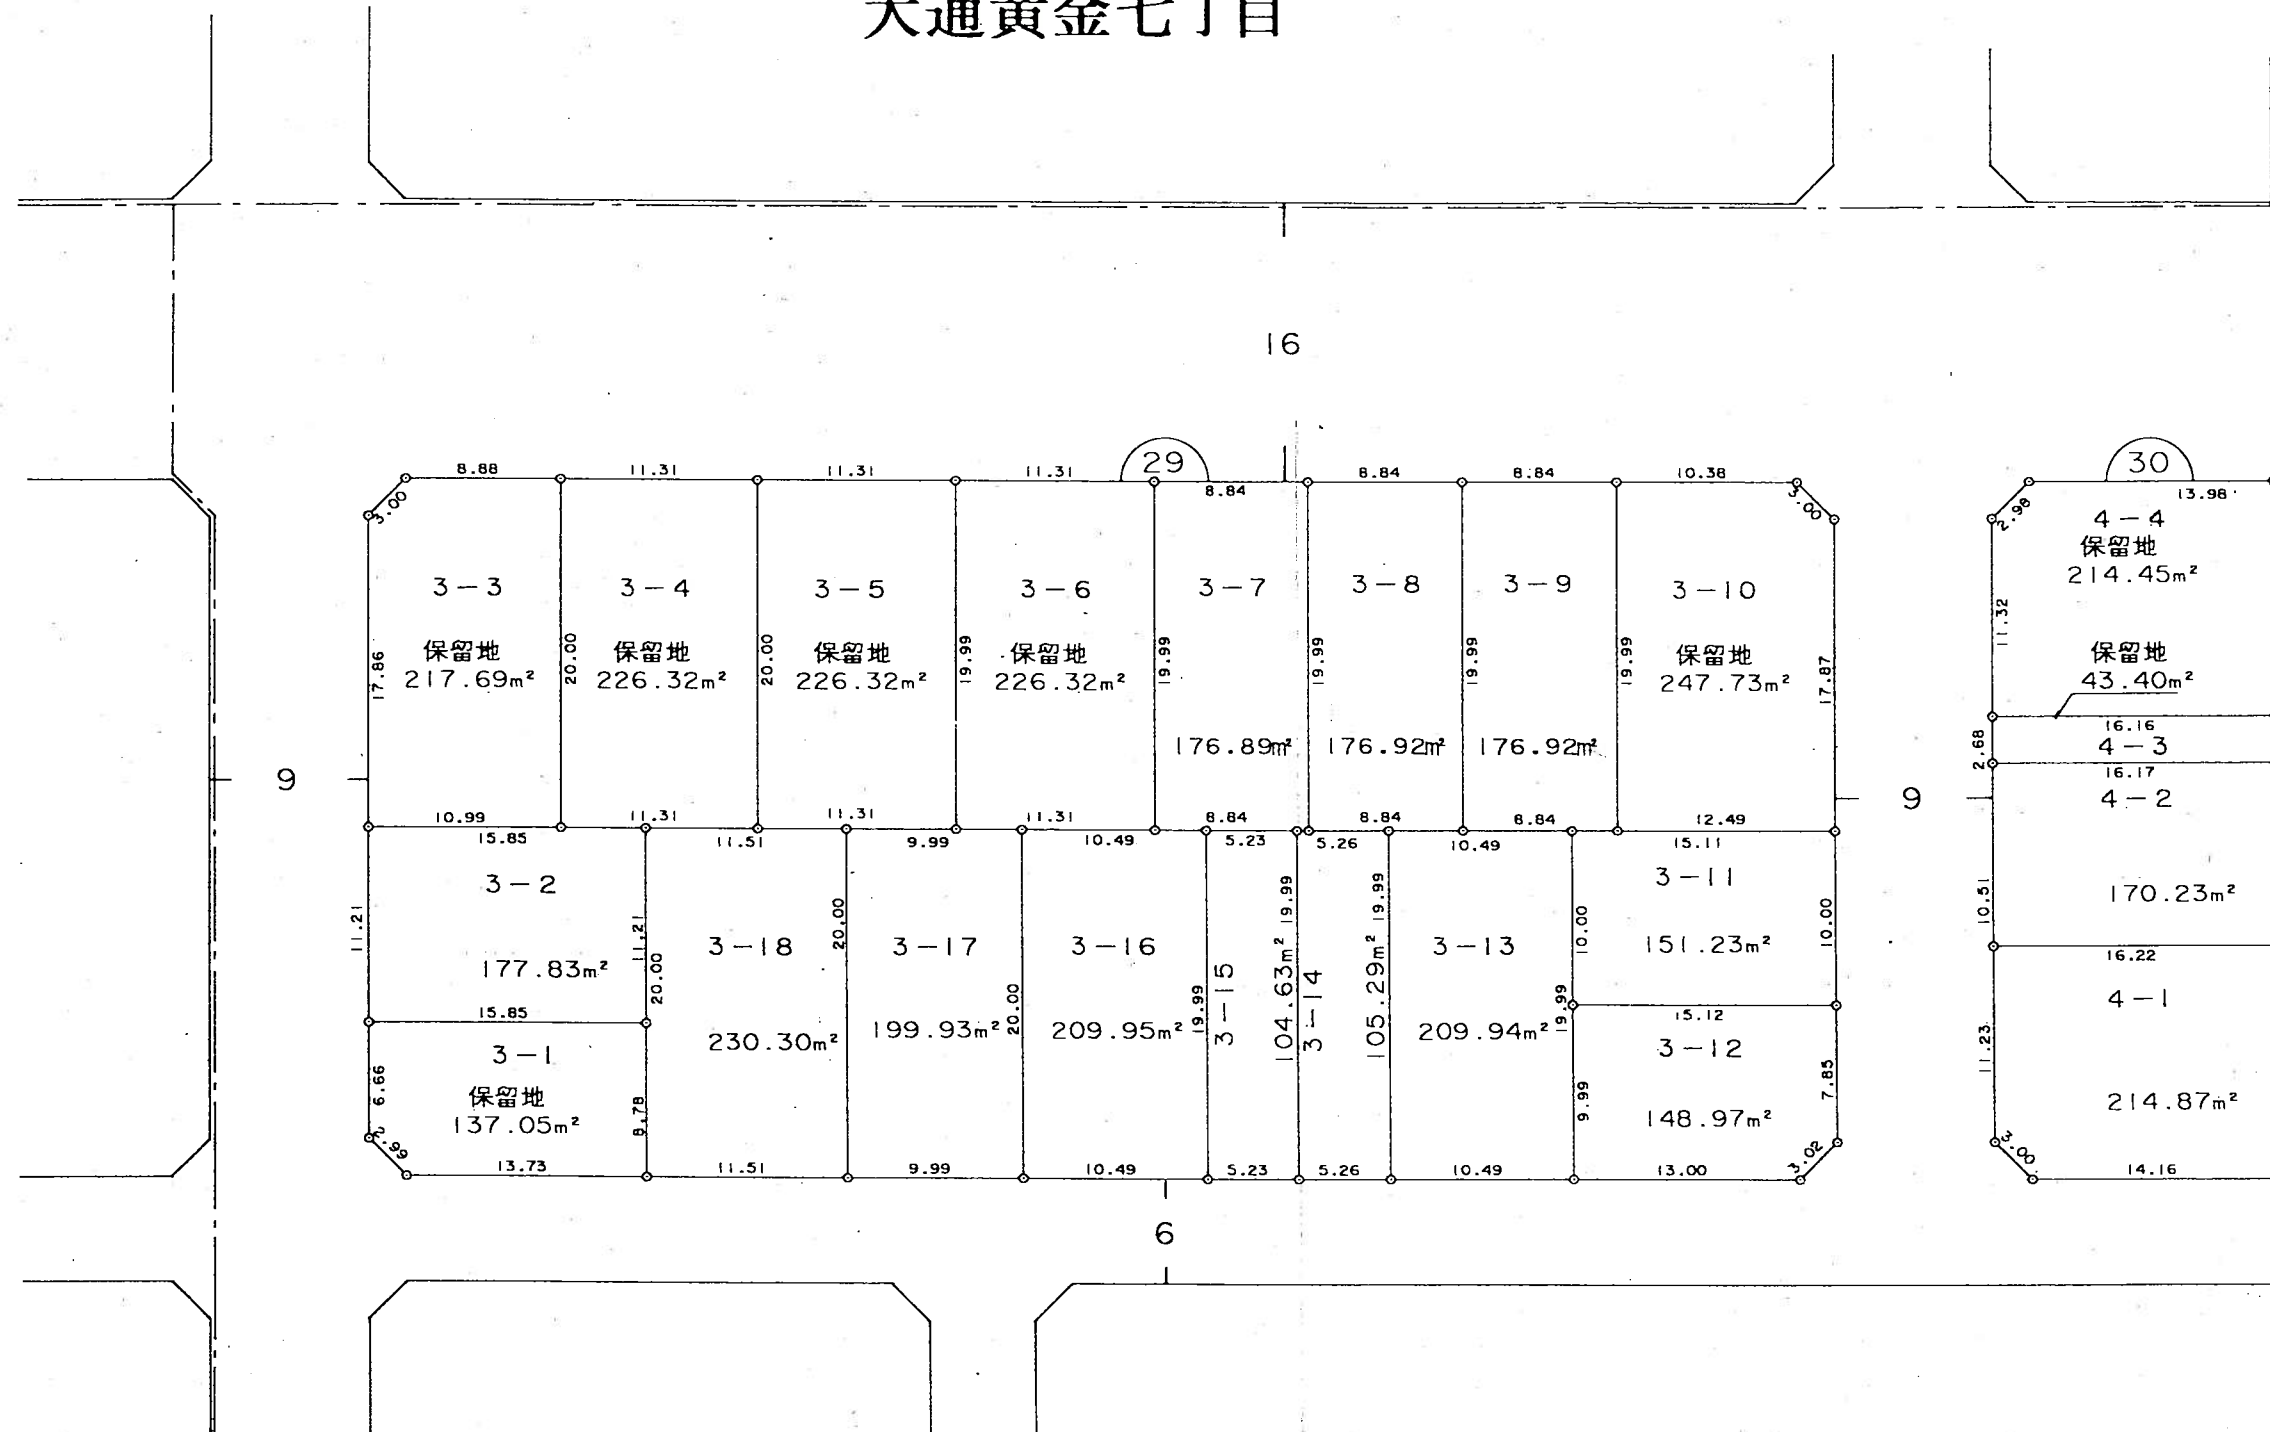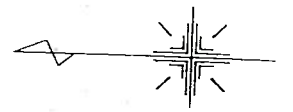


白根都市計画事業 白根第一土地区画整理事業


換地図

縮尺 500 分之 1


大通黄金二丁目 大通黄金六丁目

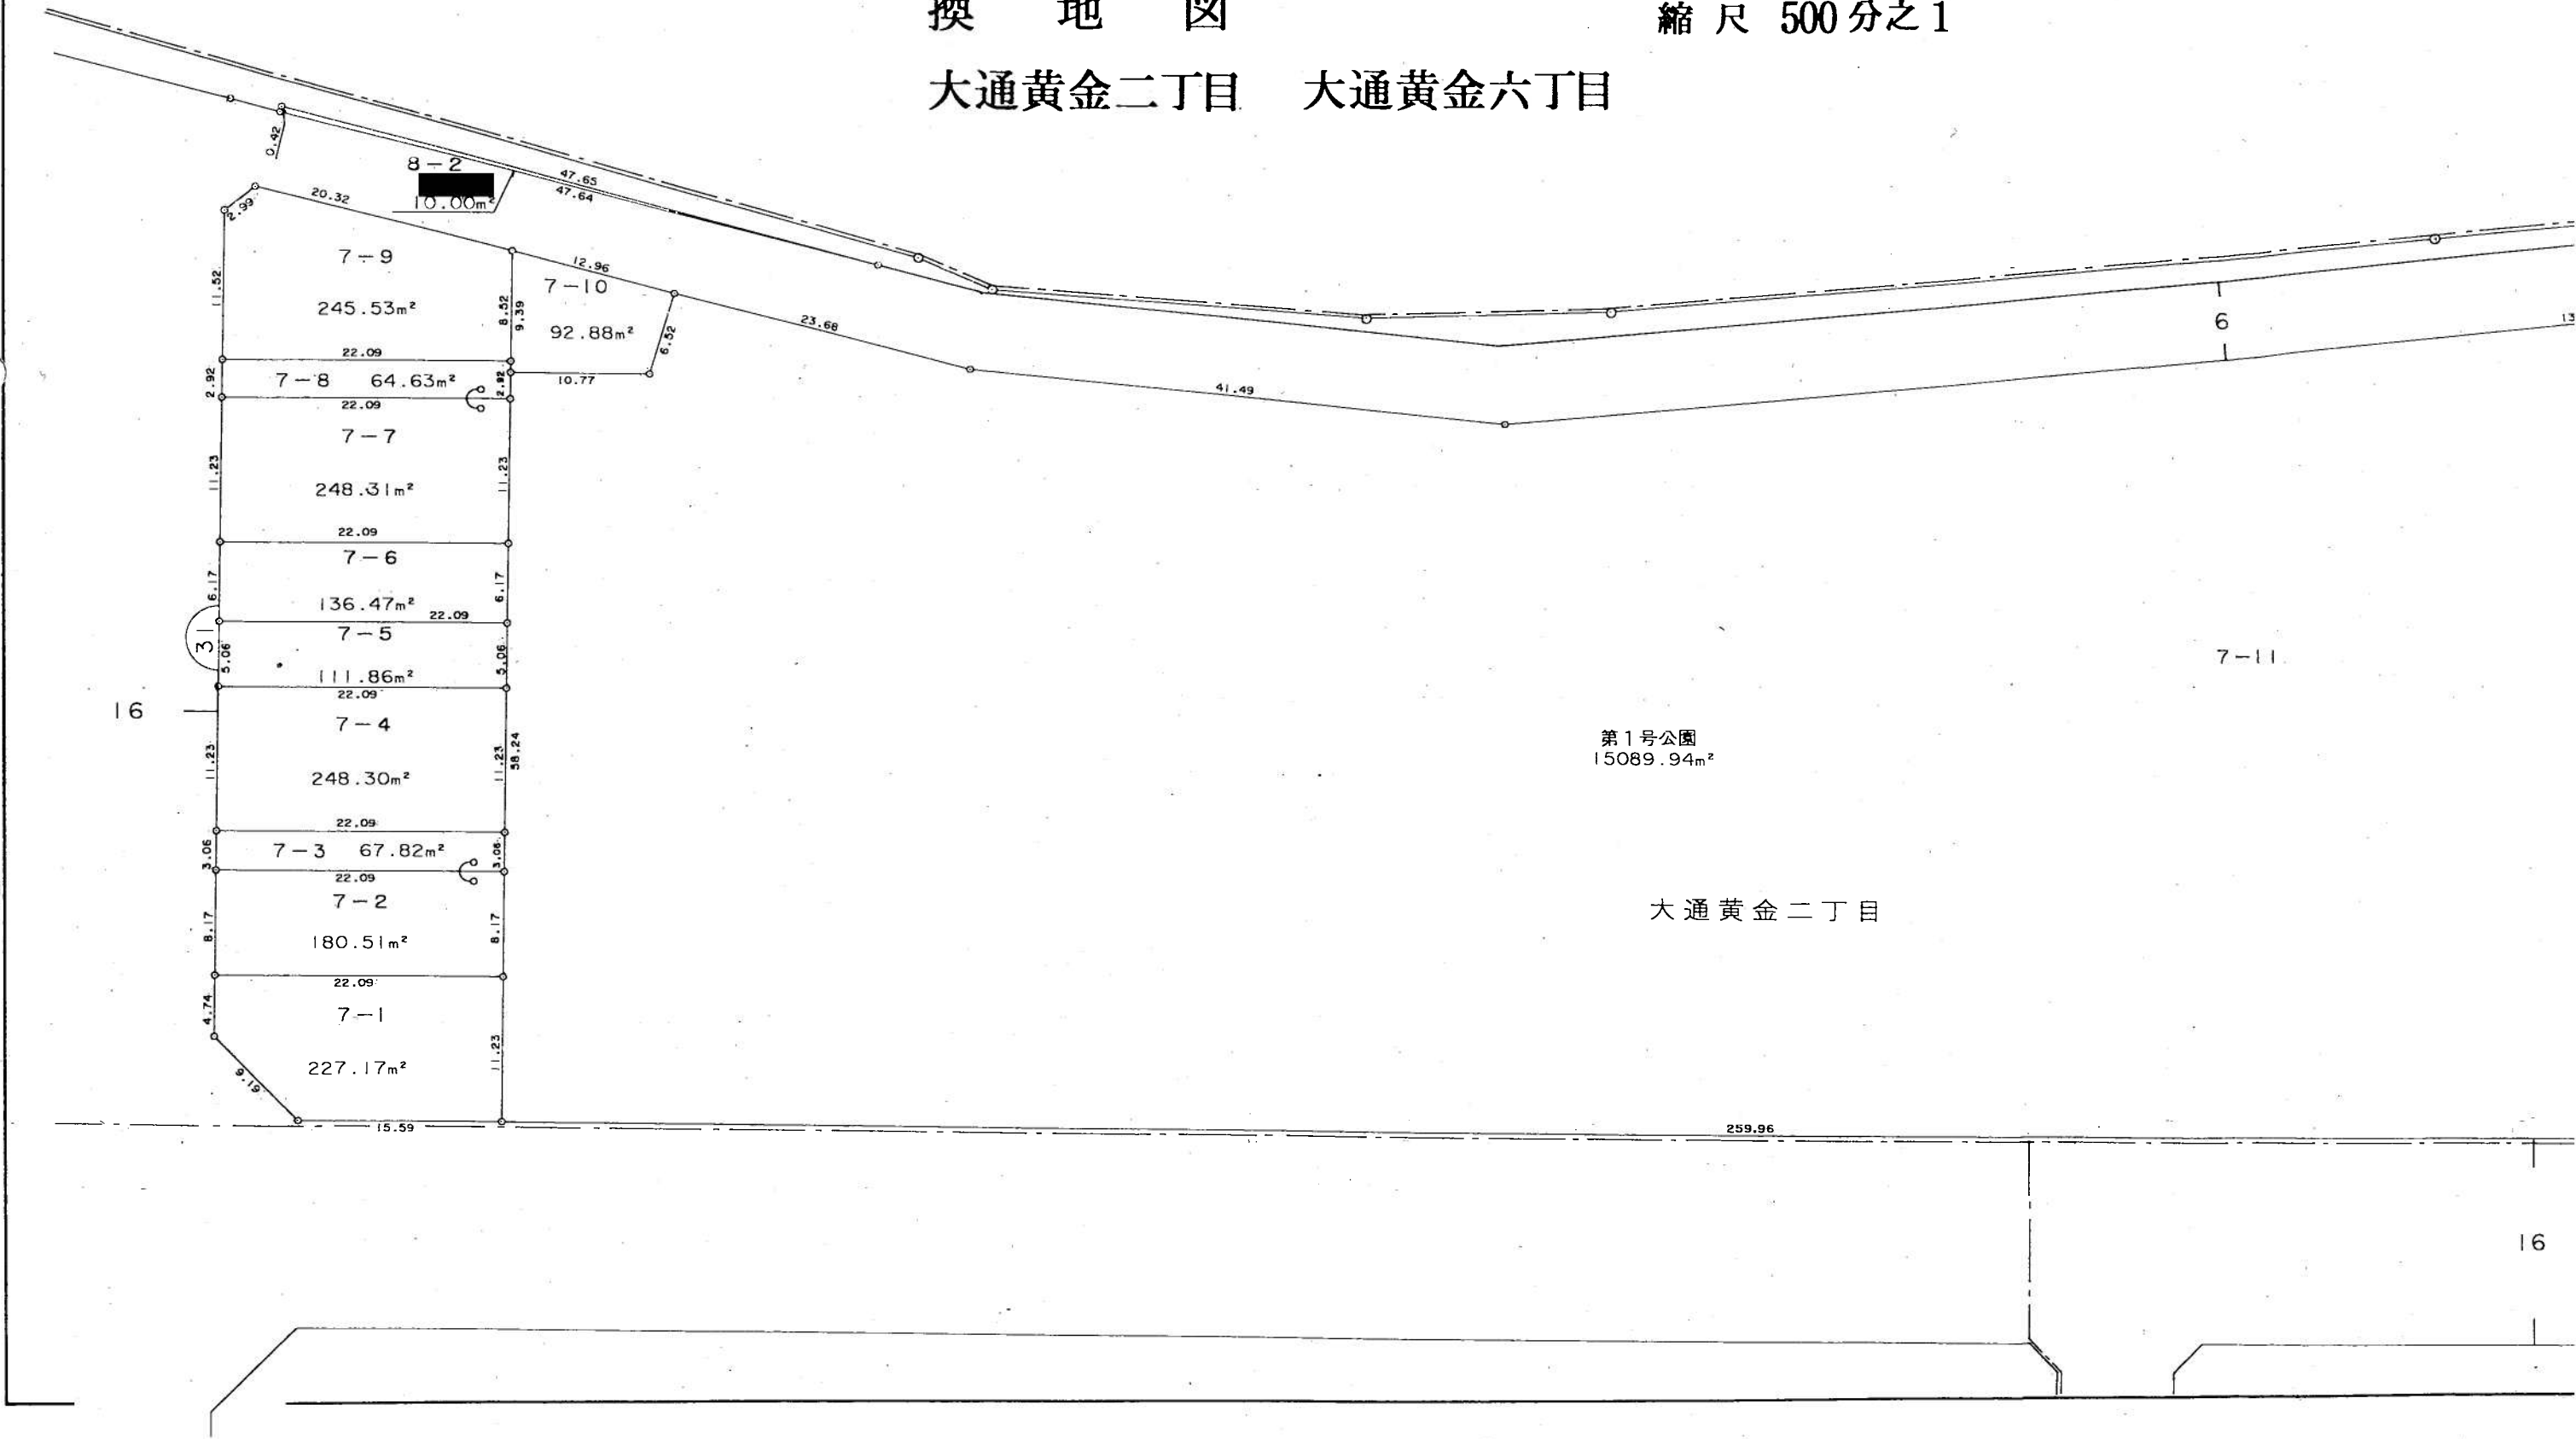

縮尺 500 分之 1

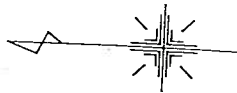

目

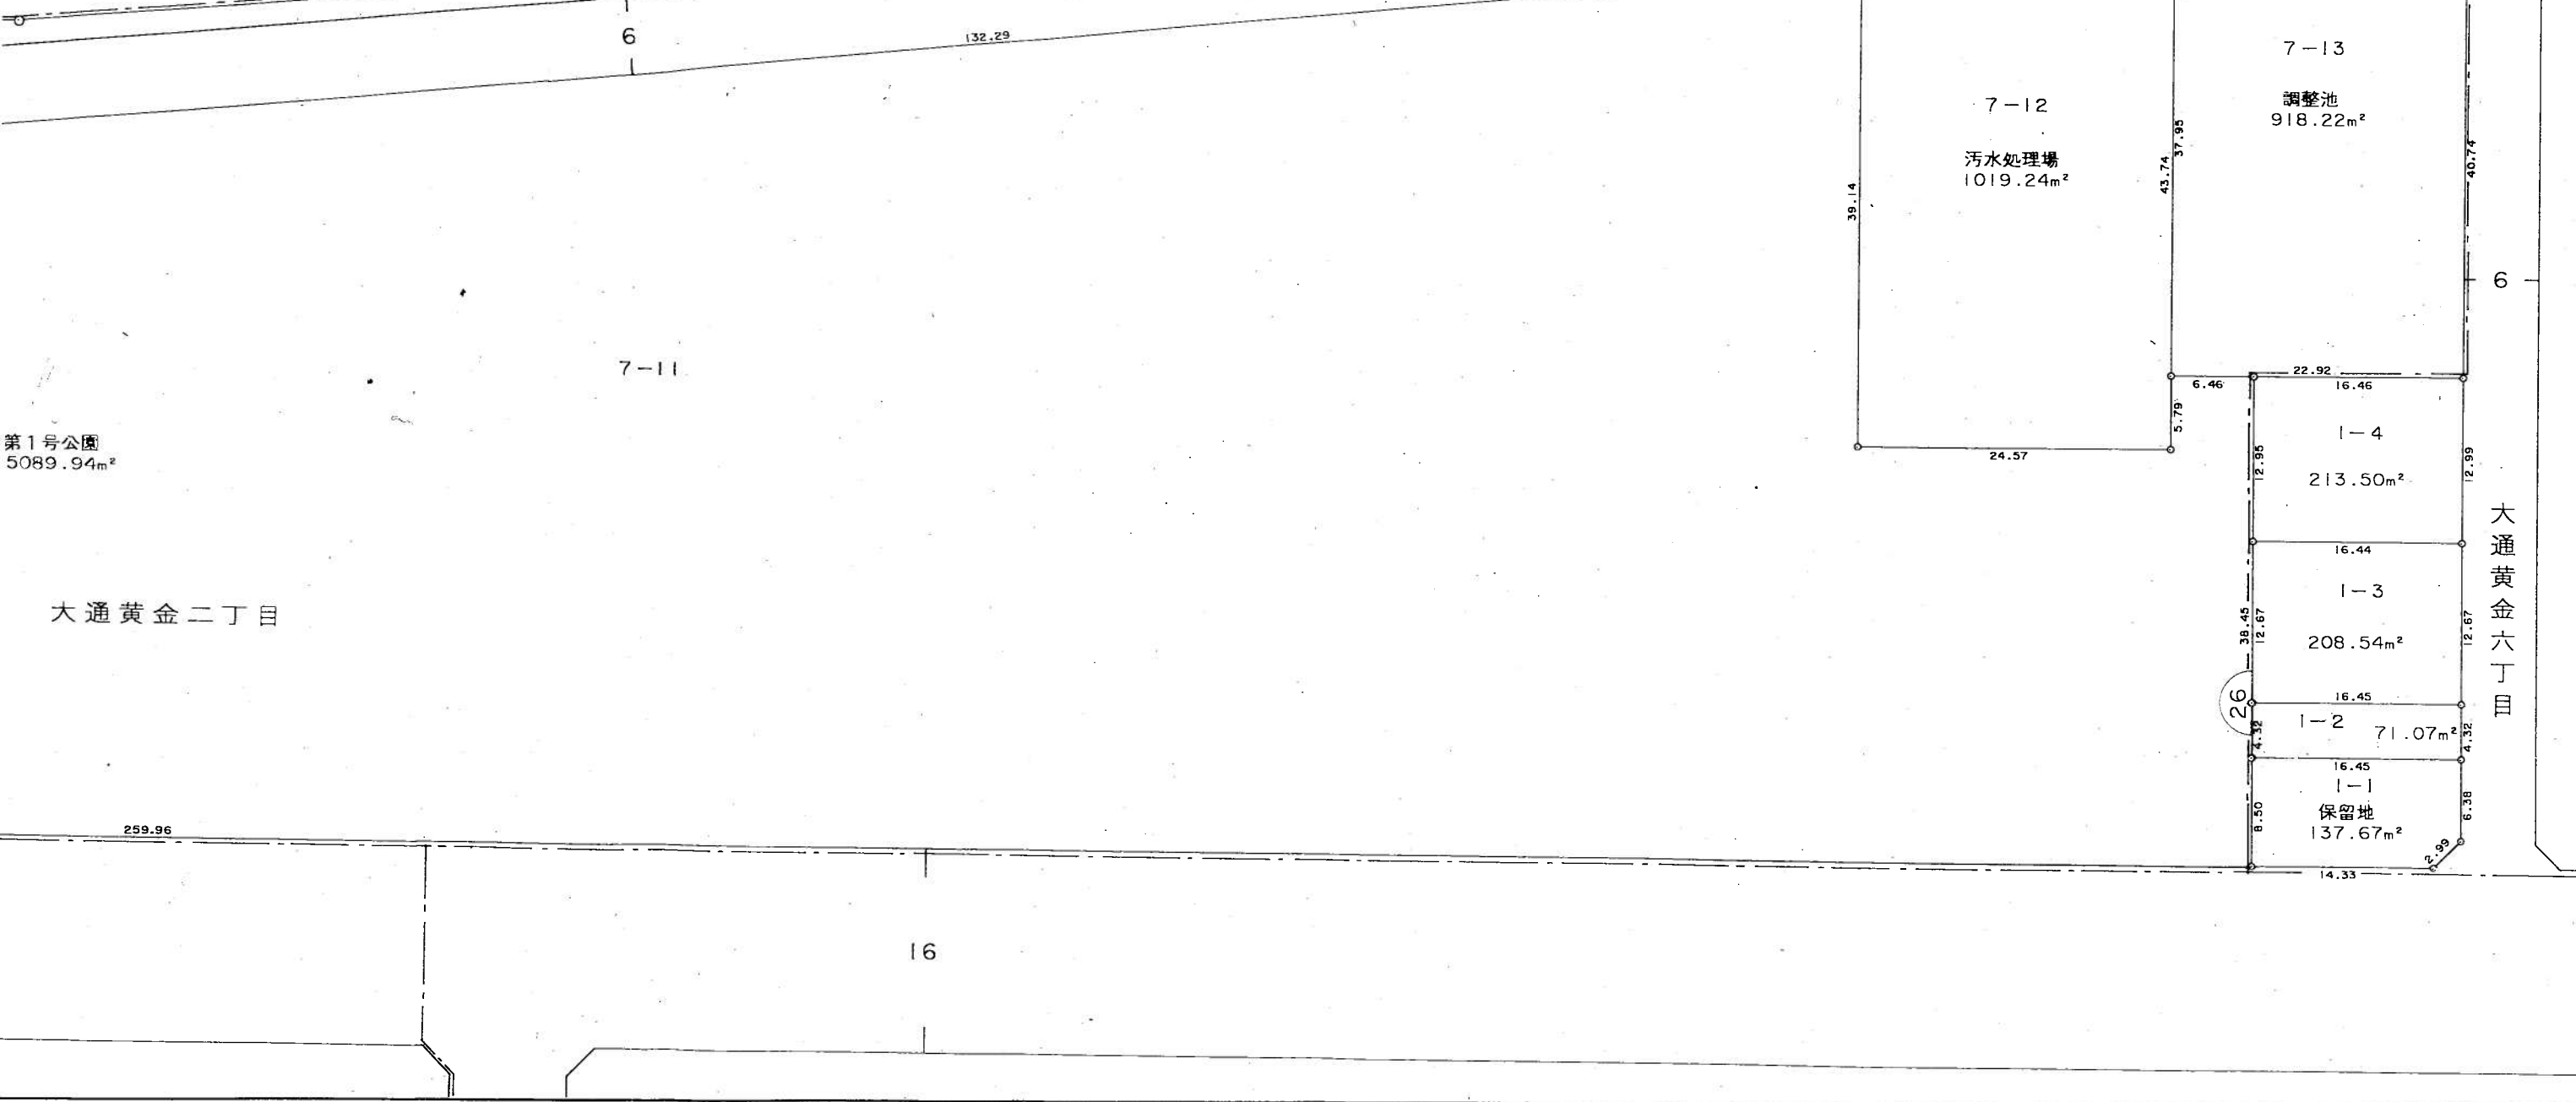


白根都市計画事業 白根第一土地区画整理事業

換 地 図

大通黄金六丁目

縮 尺 500 分之 1


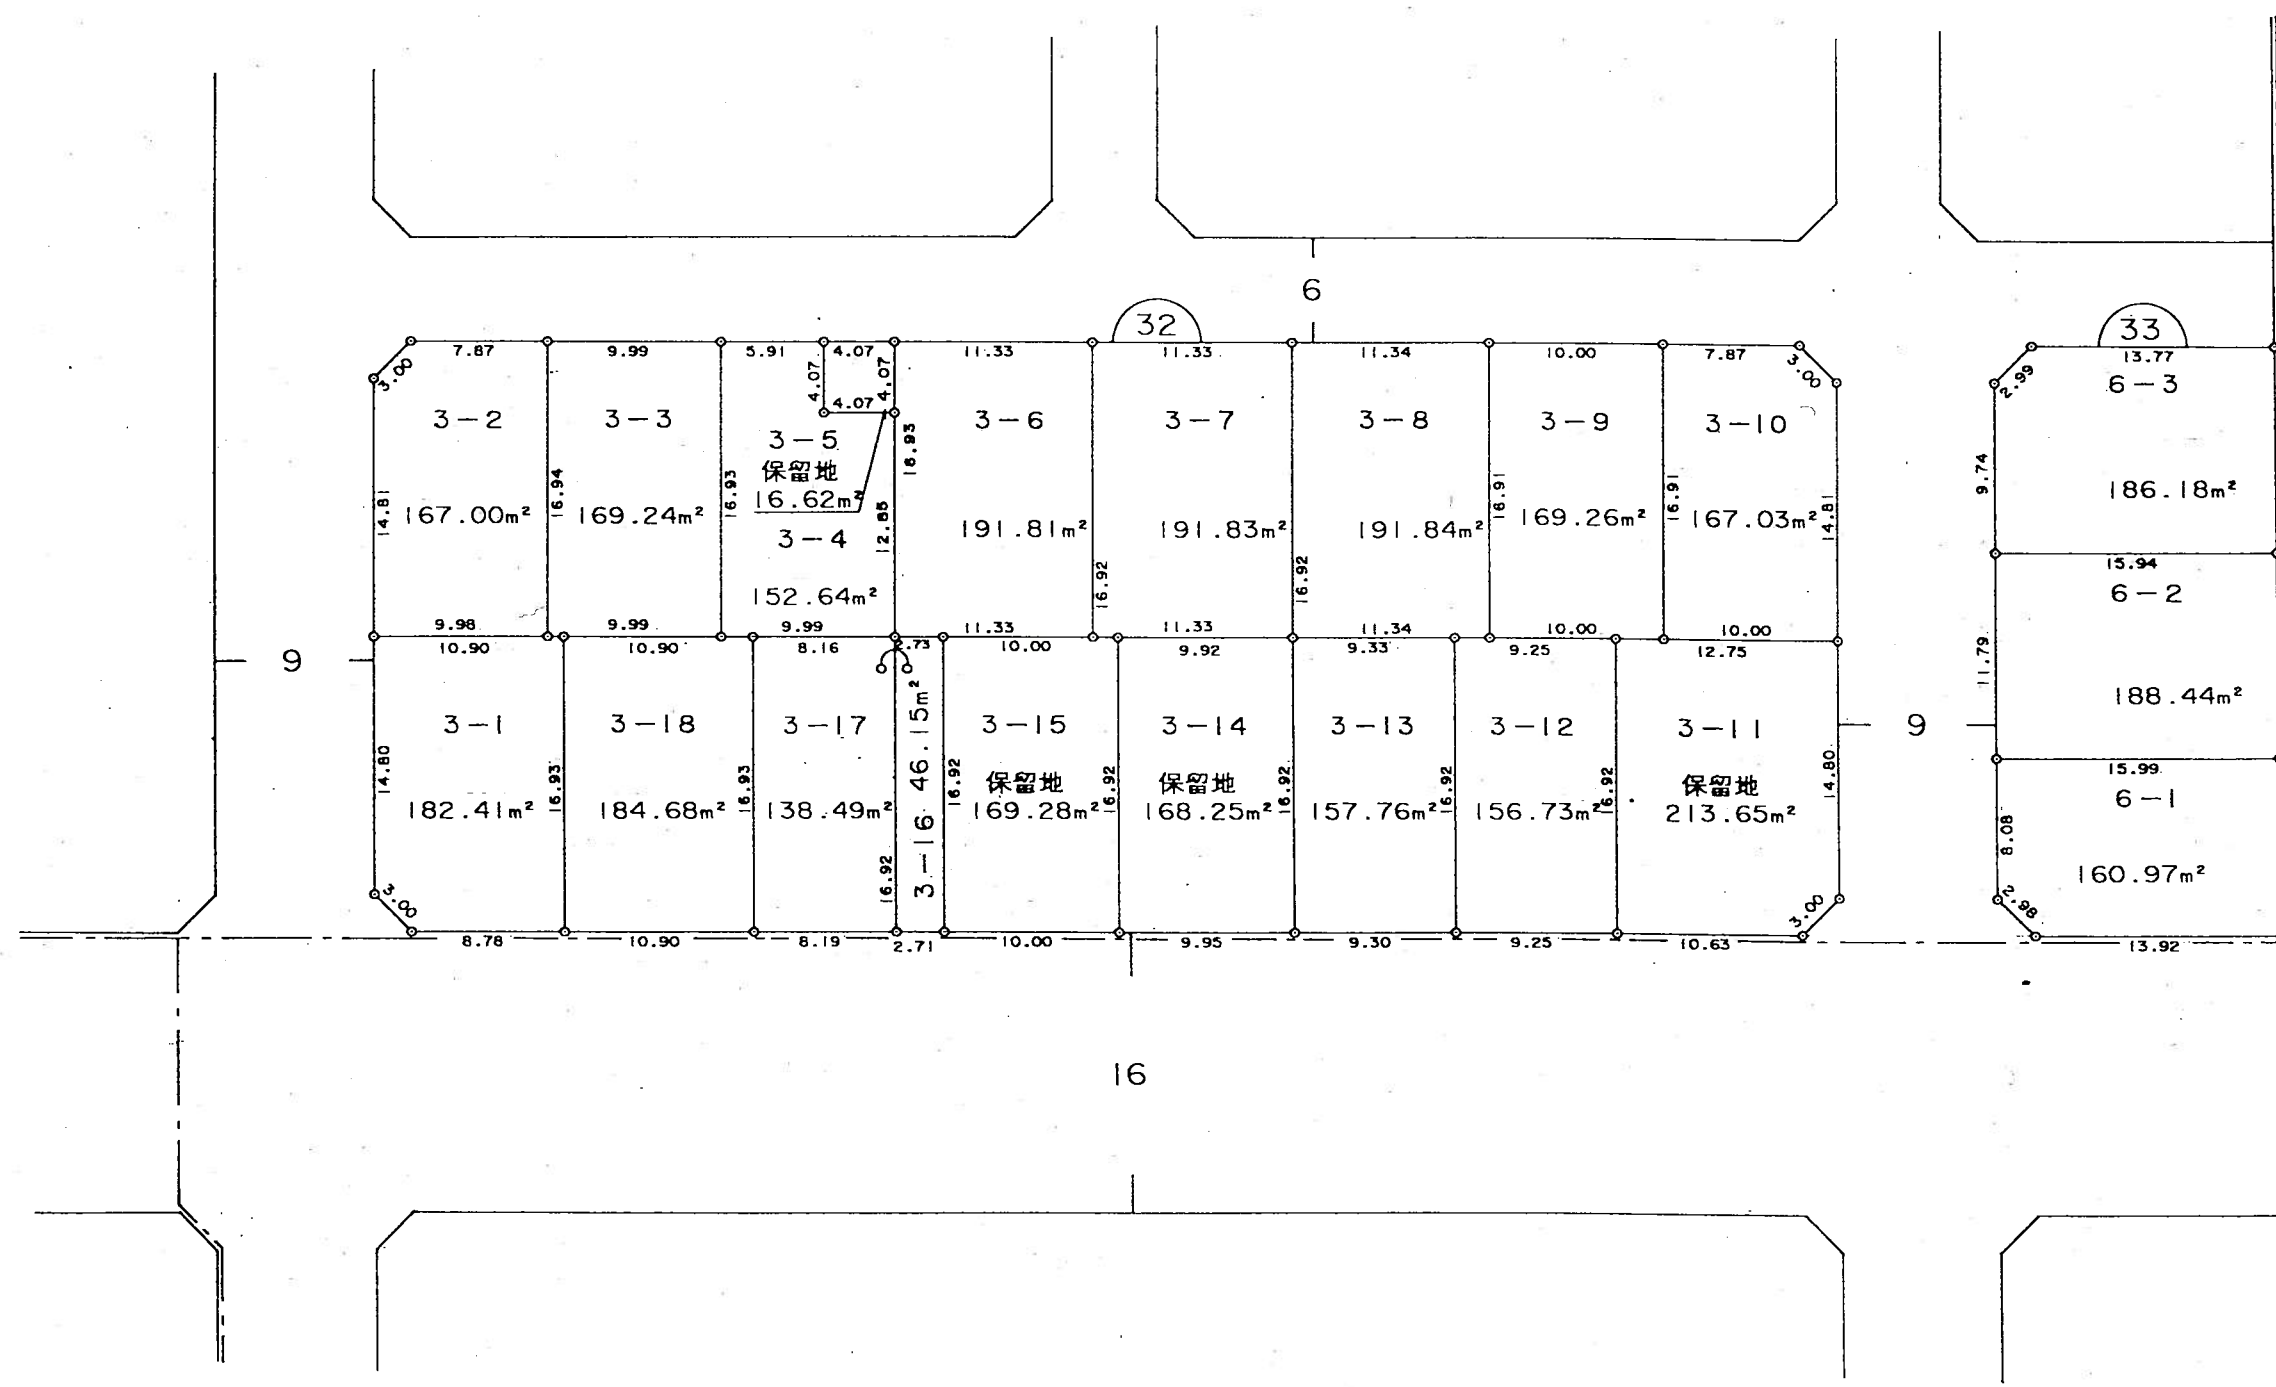


白根都市計画事業 白根第一土地区画整理事業

換 地 図

大通黄金六丁目

縮 尺 500 分之 1

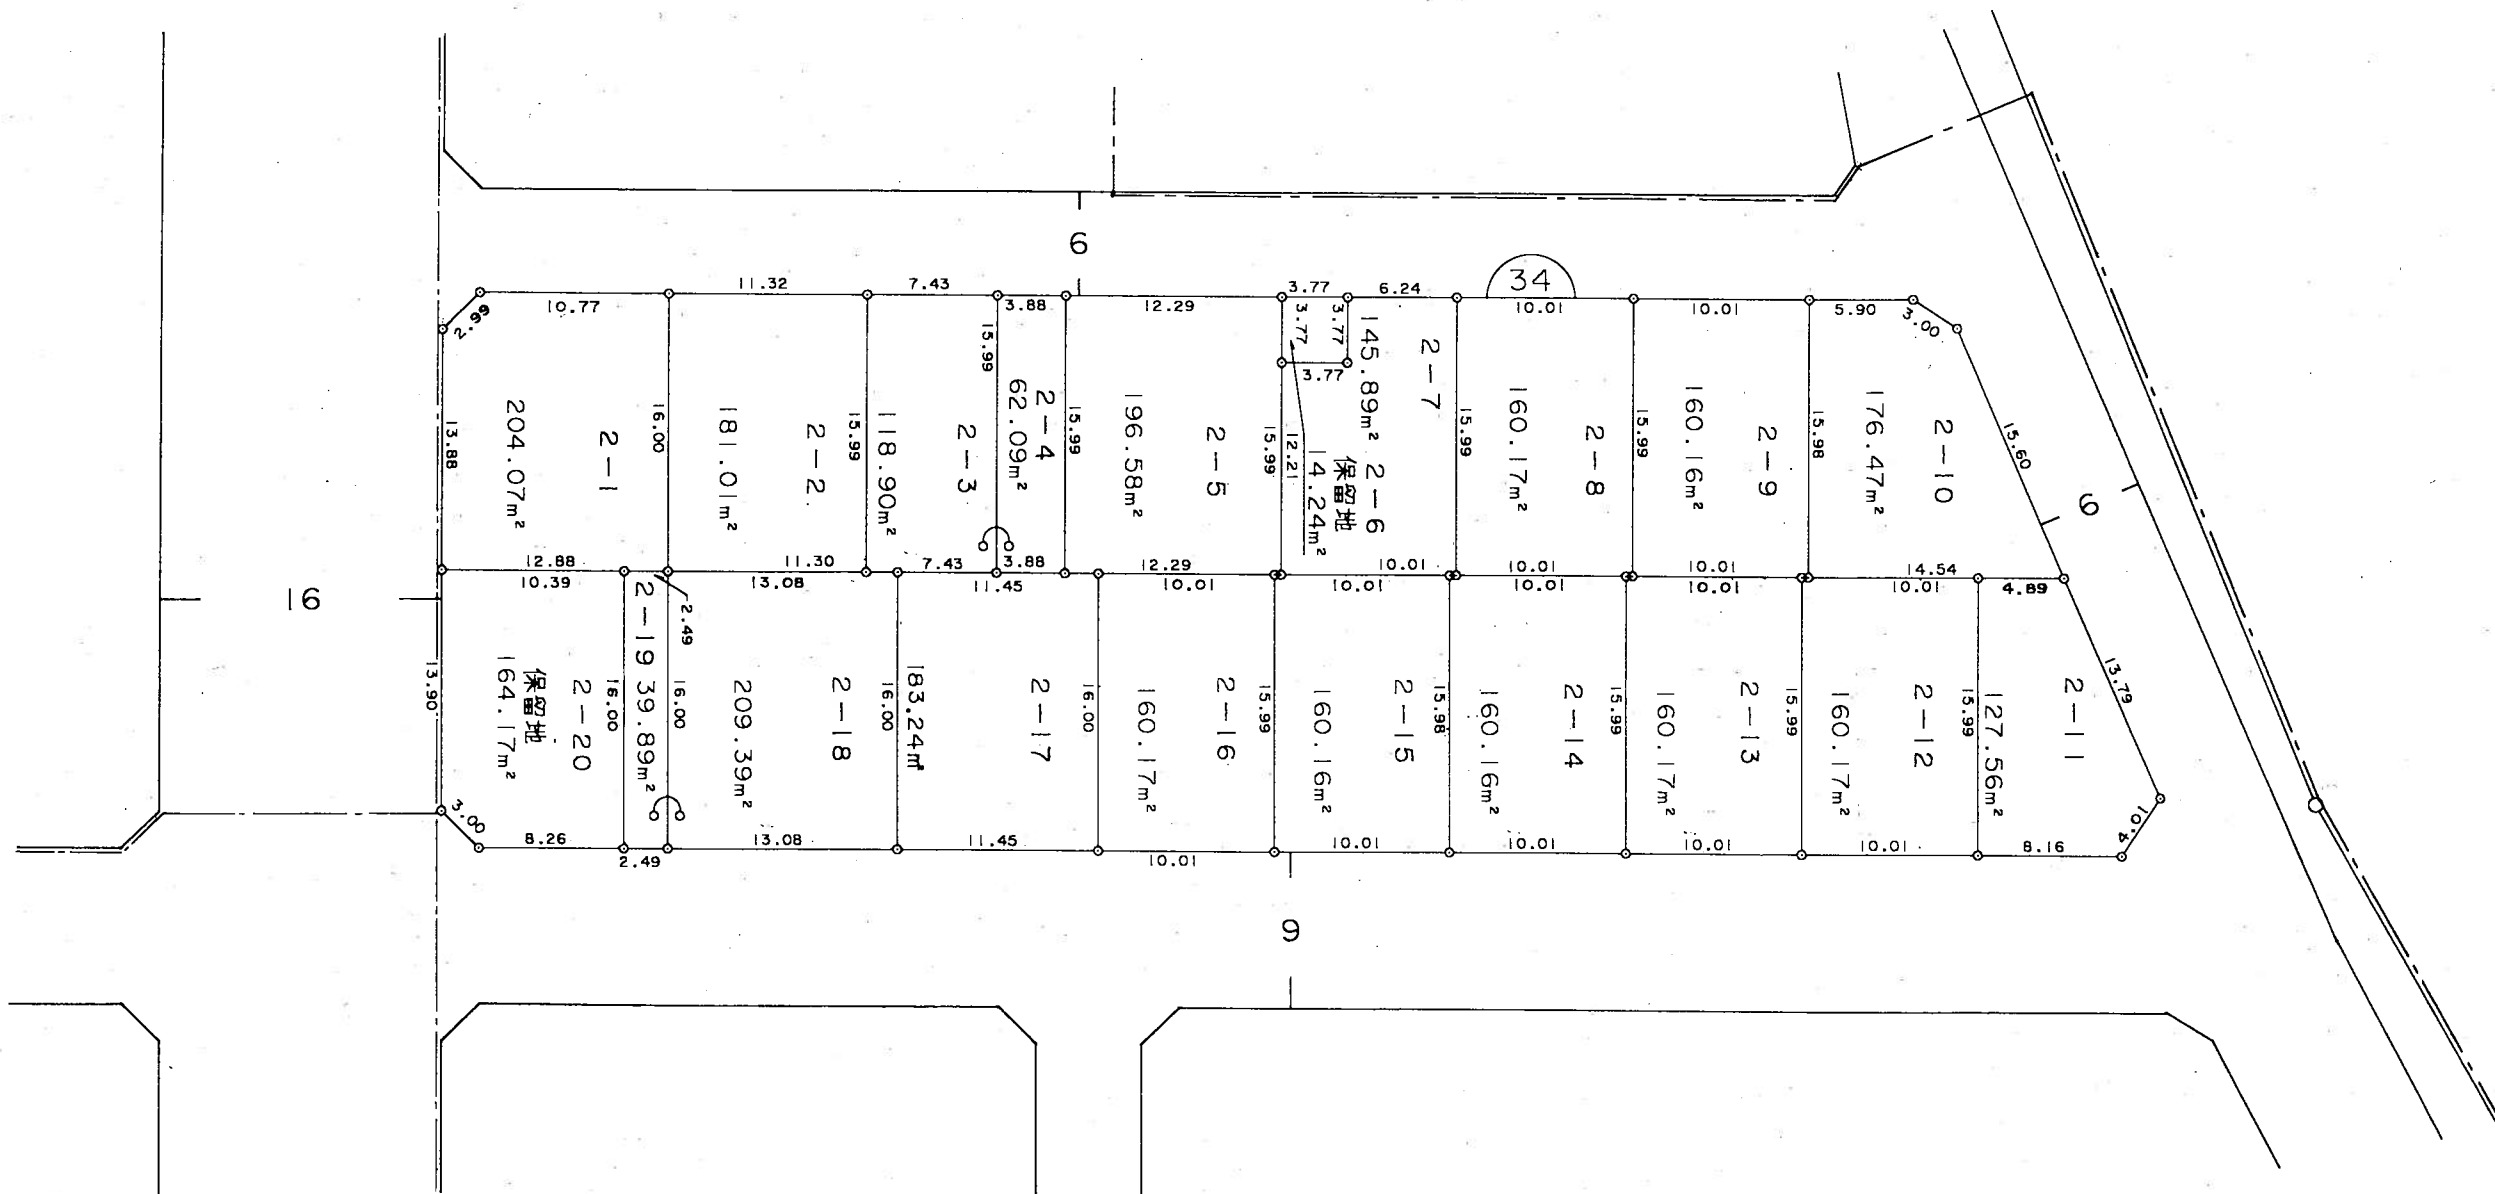
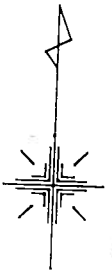


白根都市計画事業 白根第一土地区画整理事業

換 地 図

大通黄金六丁目

縮 尺 500 分之 1

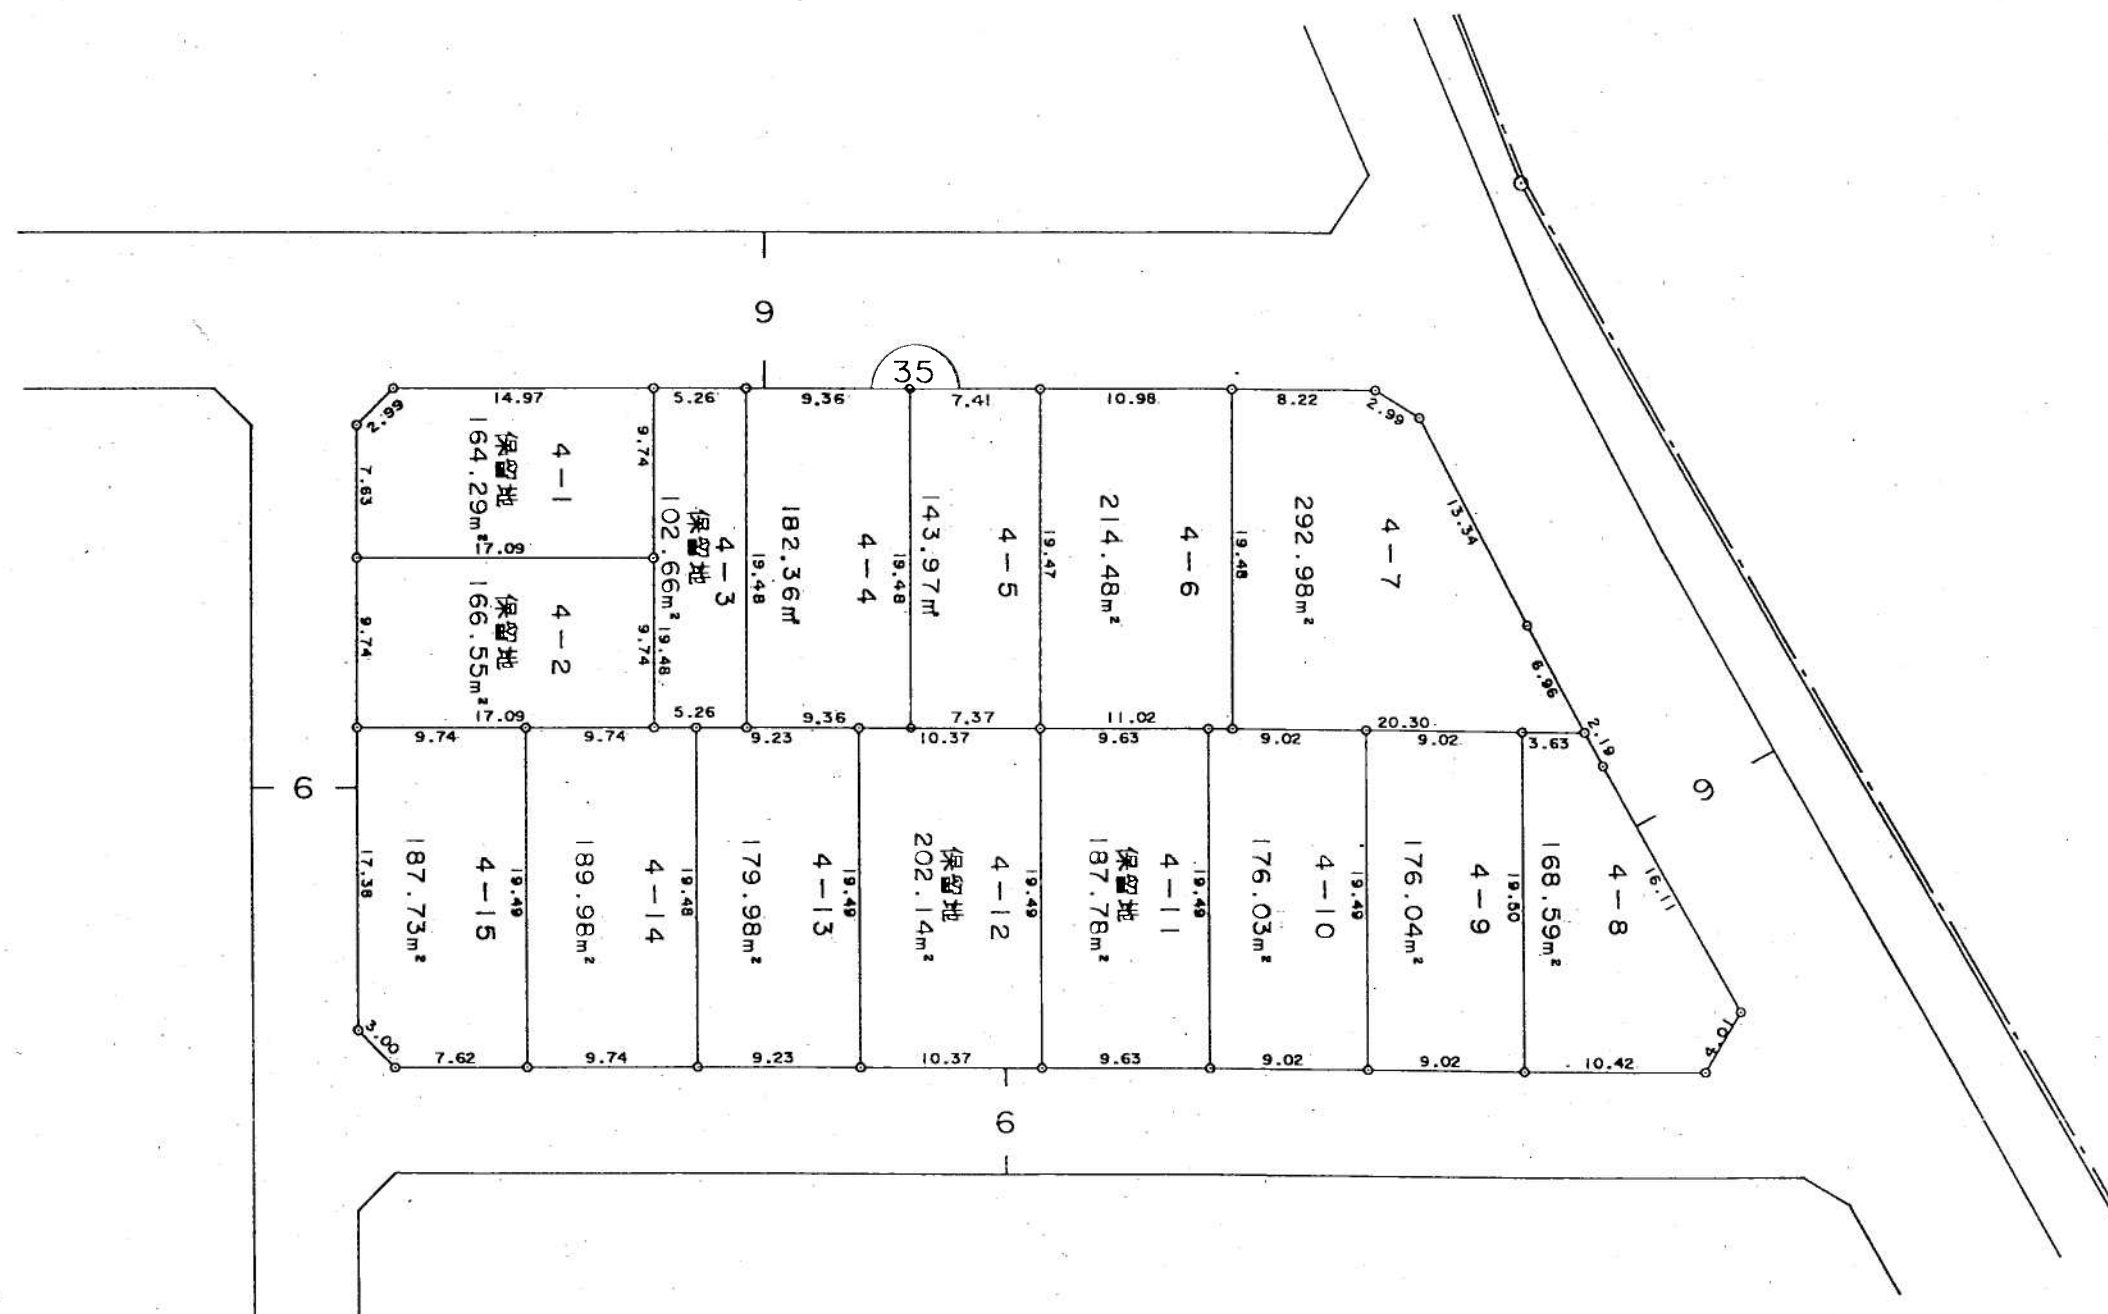
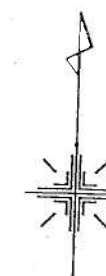


白根都市計画事業 白根第一土地区画整理事業

換地図

大通黄金六丁目

縮尺 500 分之 1

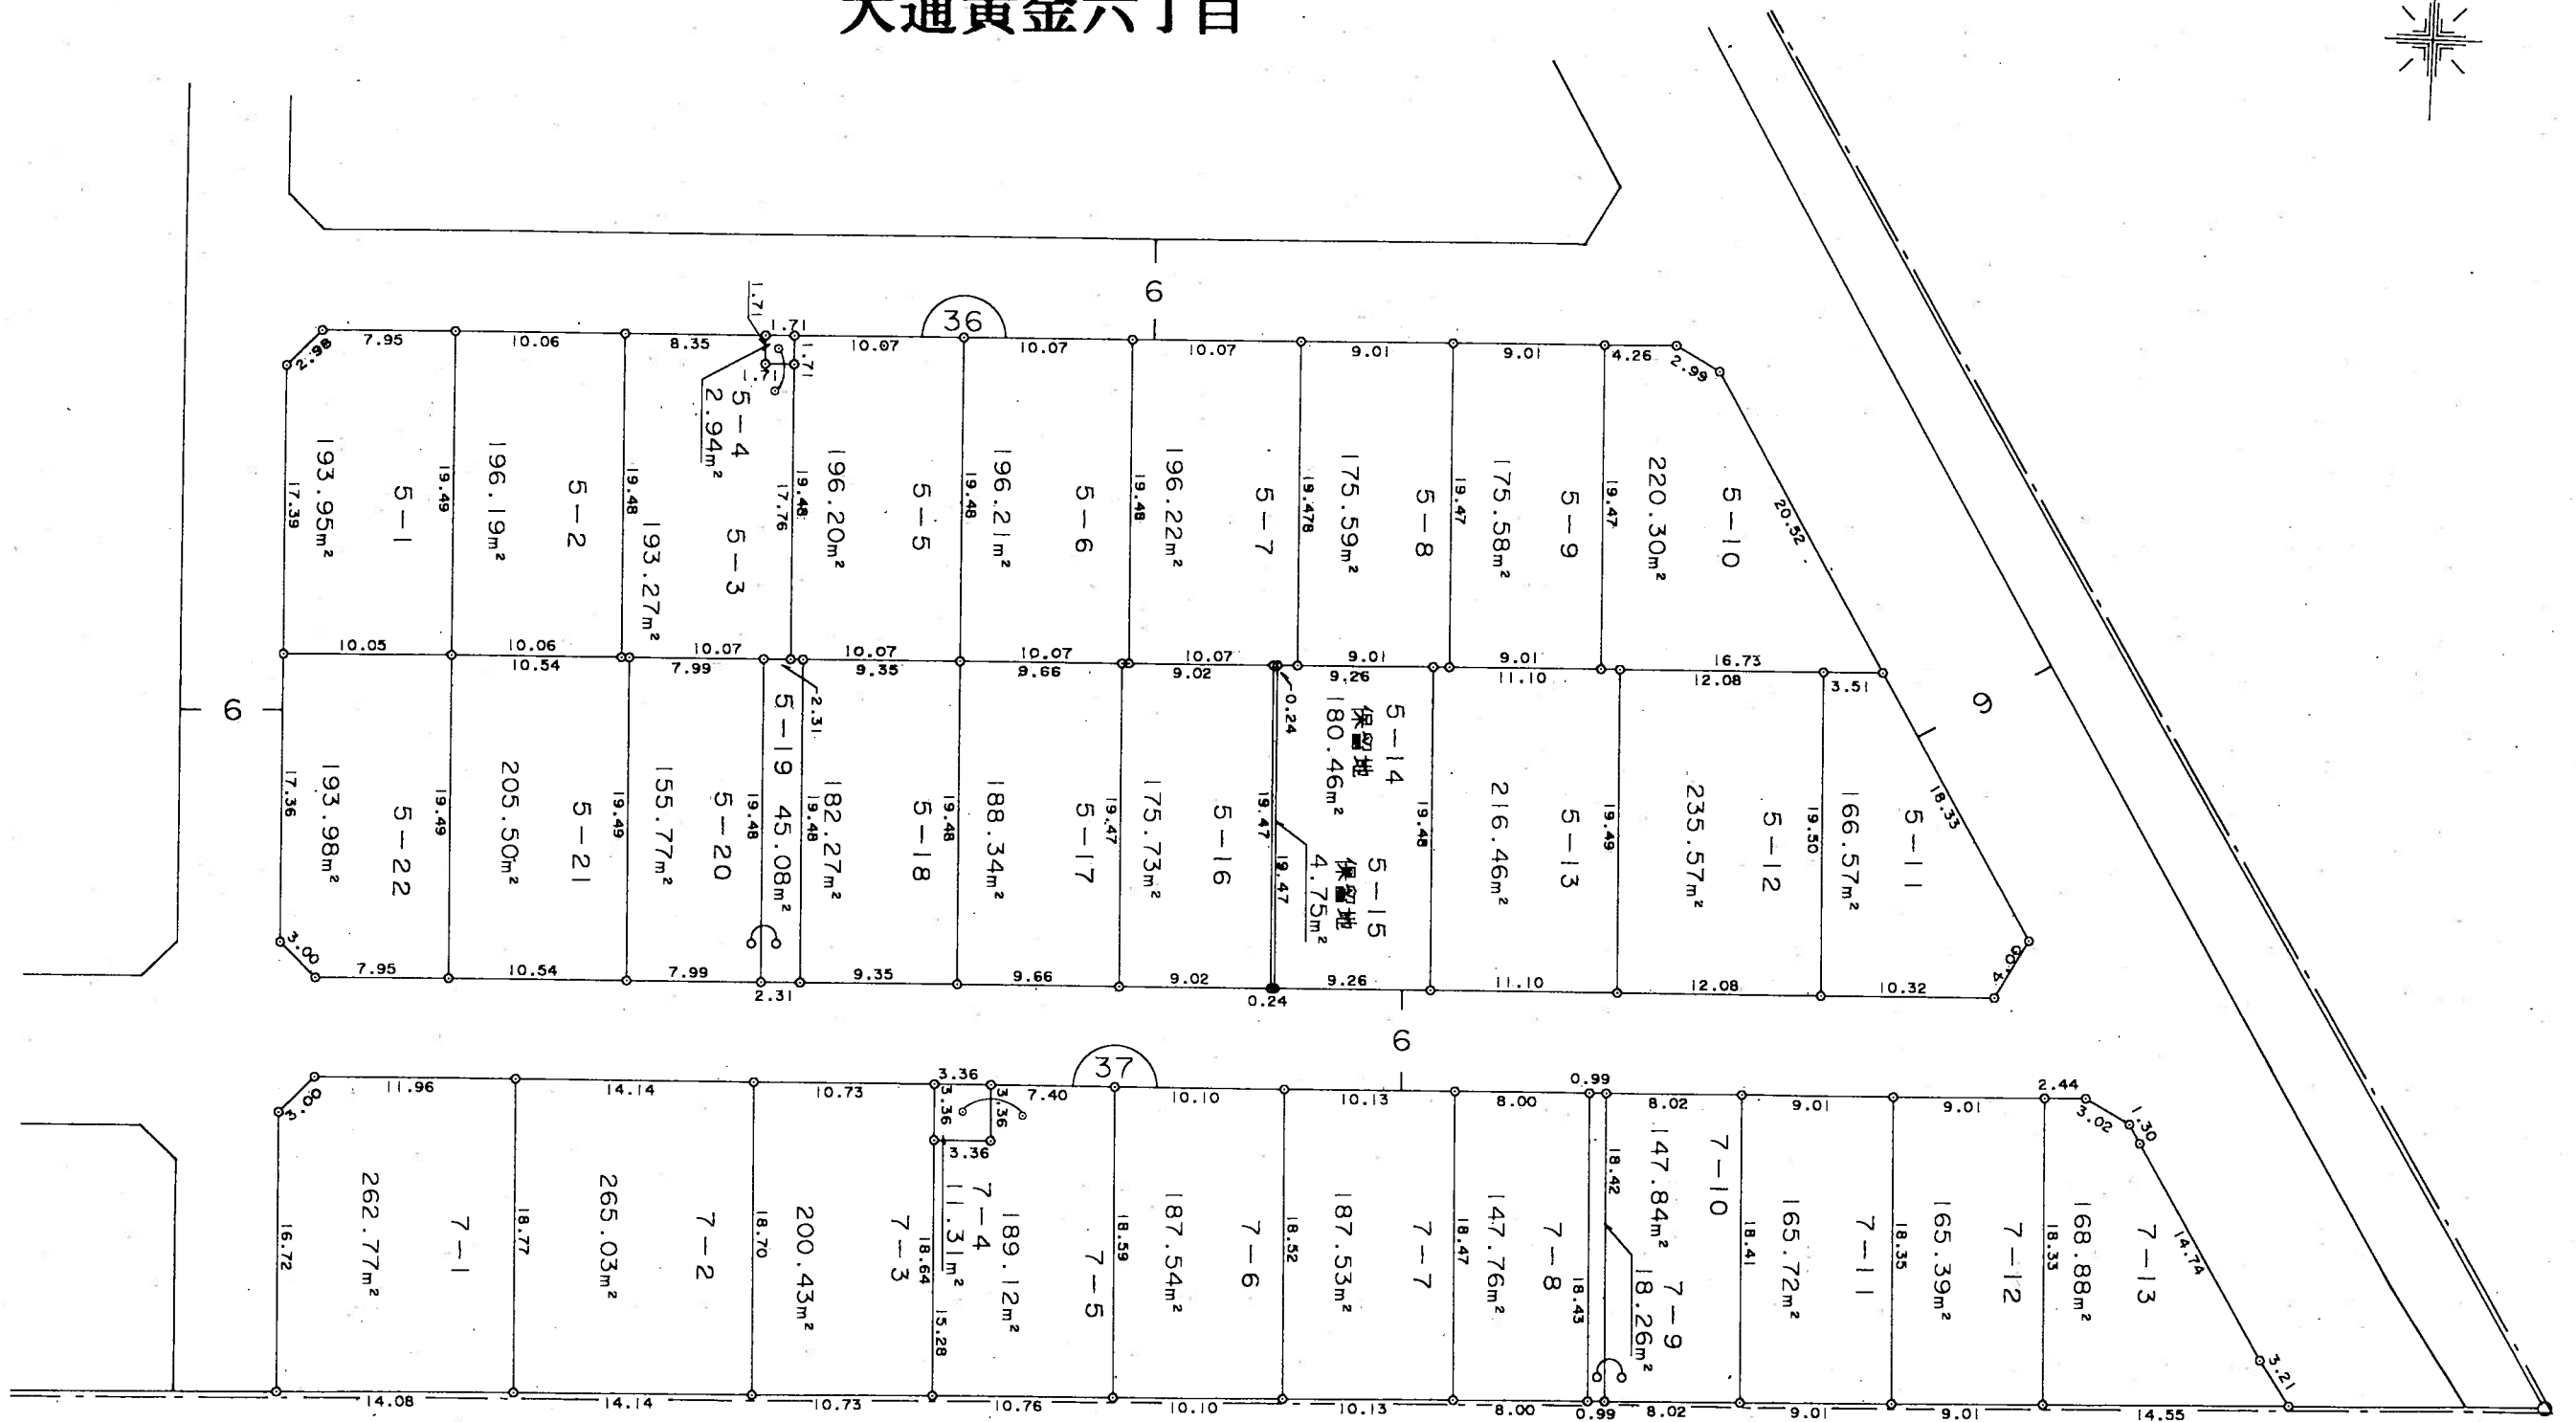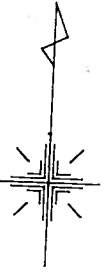

白根都市計画事業 白根第一土地区画整理事業
換 地 図

縮 尺 500分之1

大通黄金三丁目 大通黄金四丁目
大字中塩俵字タフ 大字上塩俵字一盃山

