


白根第一土地区画整理事業（第2工区） 案 内 図



S=1:3,000

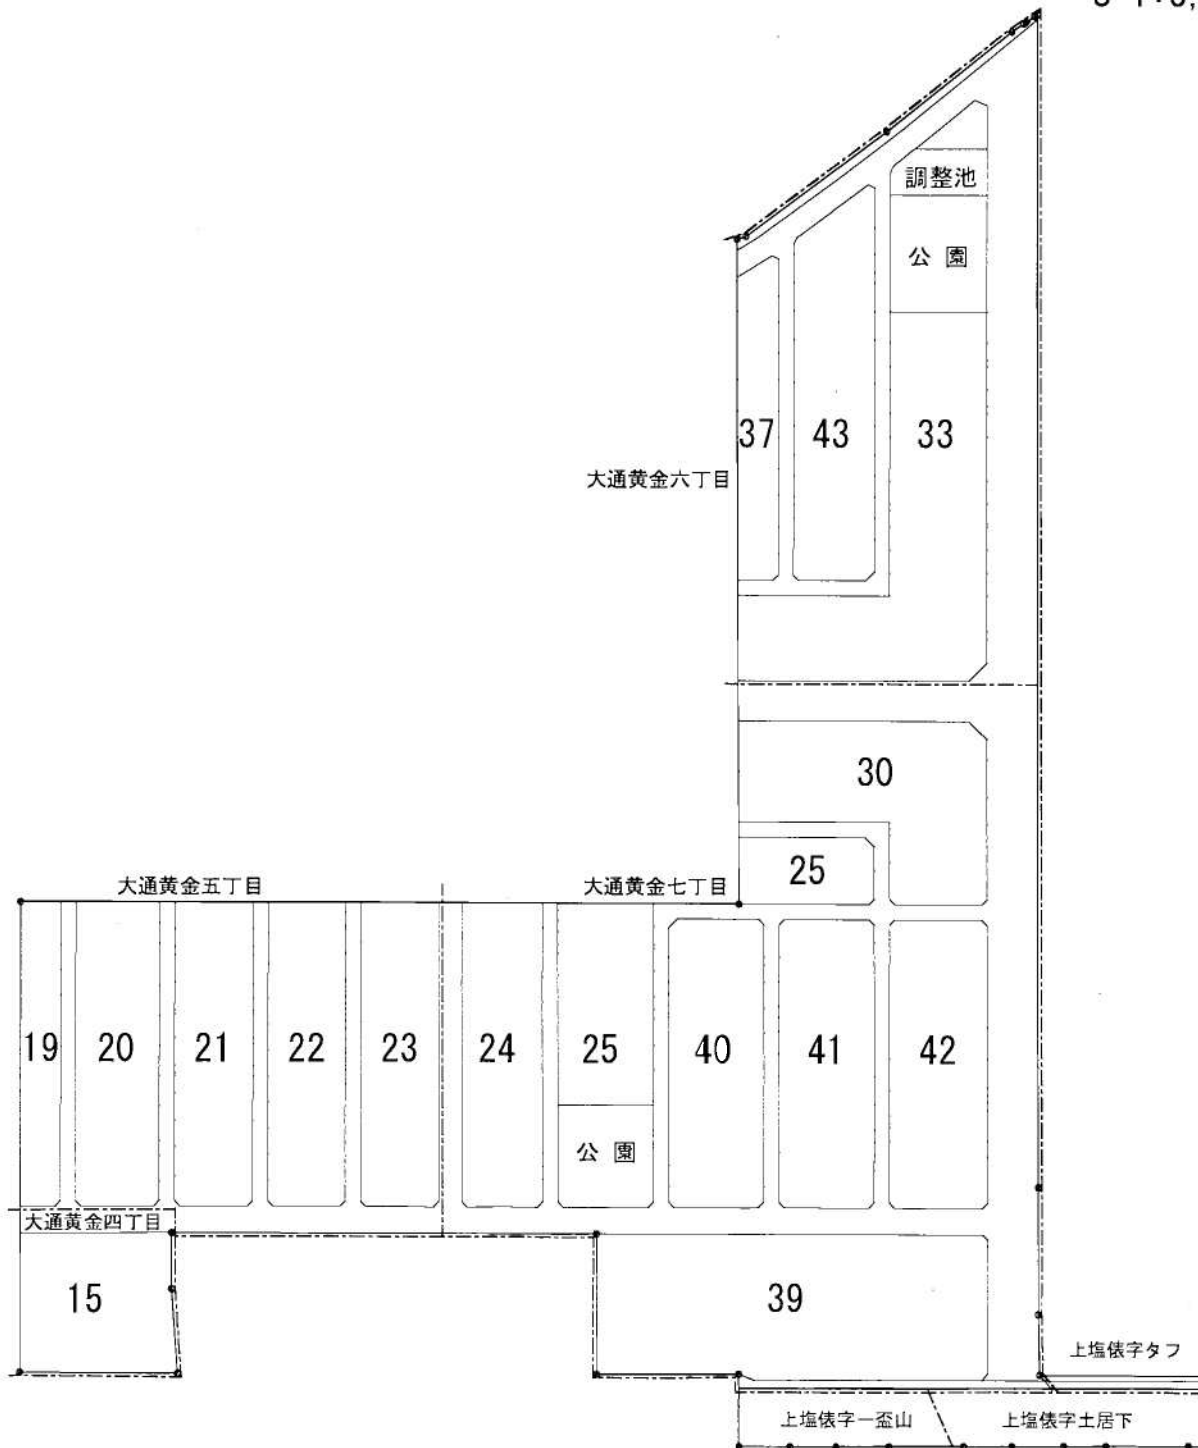



凡 例	
	施行地区界
	町 界
20	街区番号
	換地の位置

白根都市計画事業 白根第一土地区画整理事業



大通黄金四丁目

換地図



縮尺 500分之1

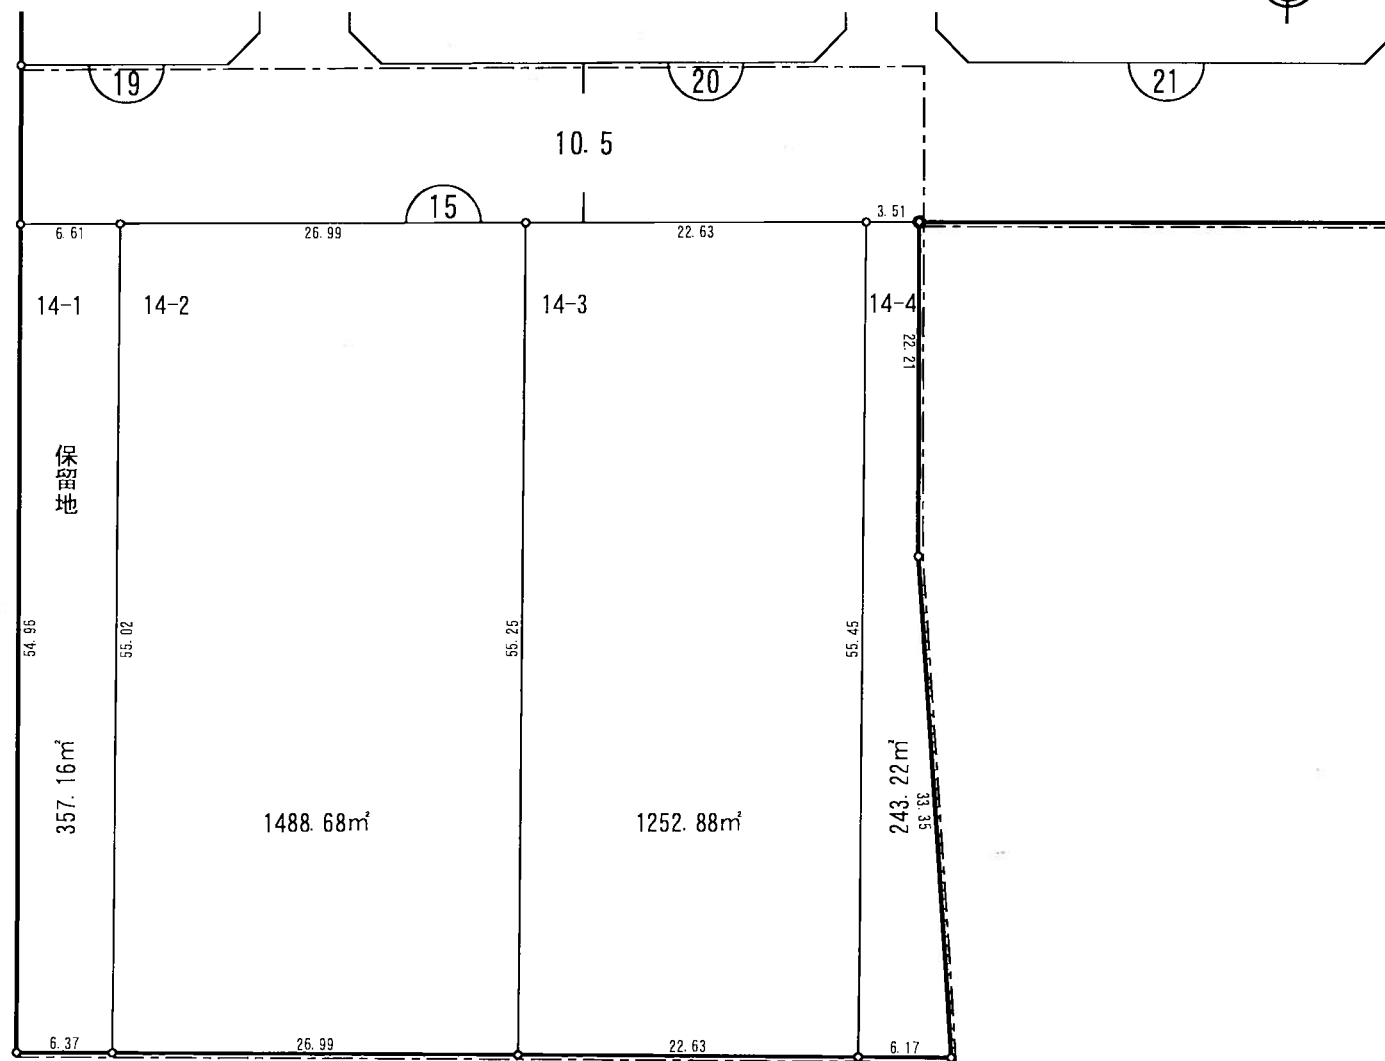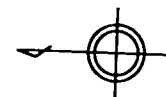

白根都市計画事業 白根第一土地区画整理事業
大通黄金五丁目 換地図 縮尺 500分之1

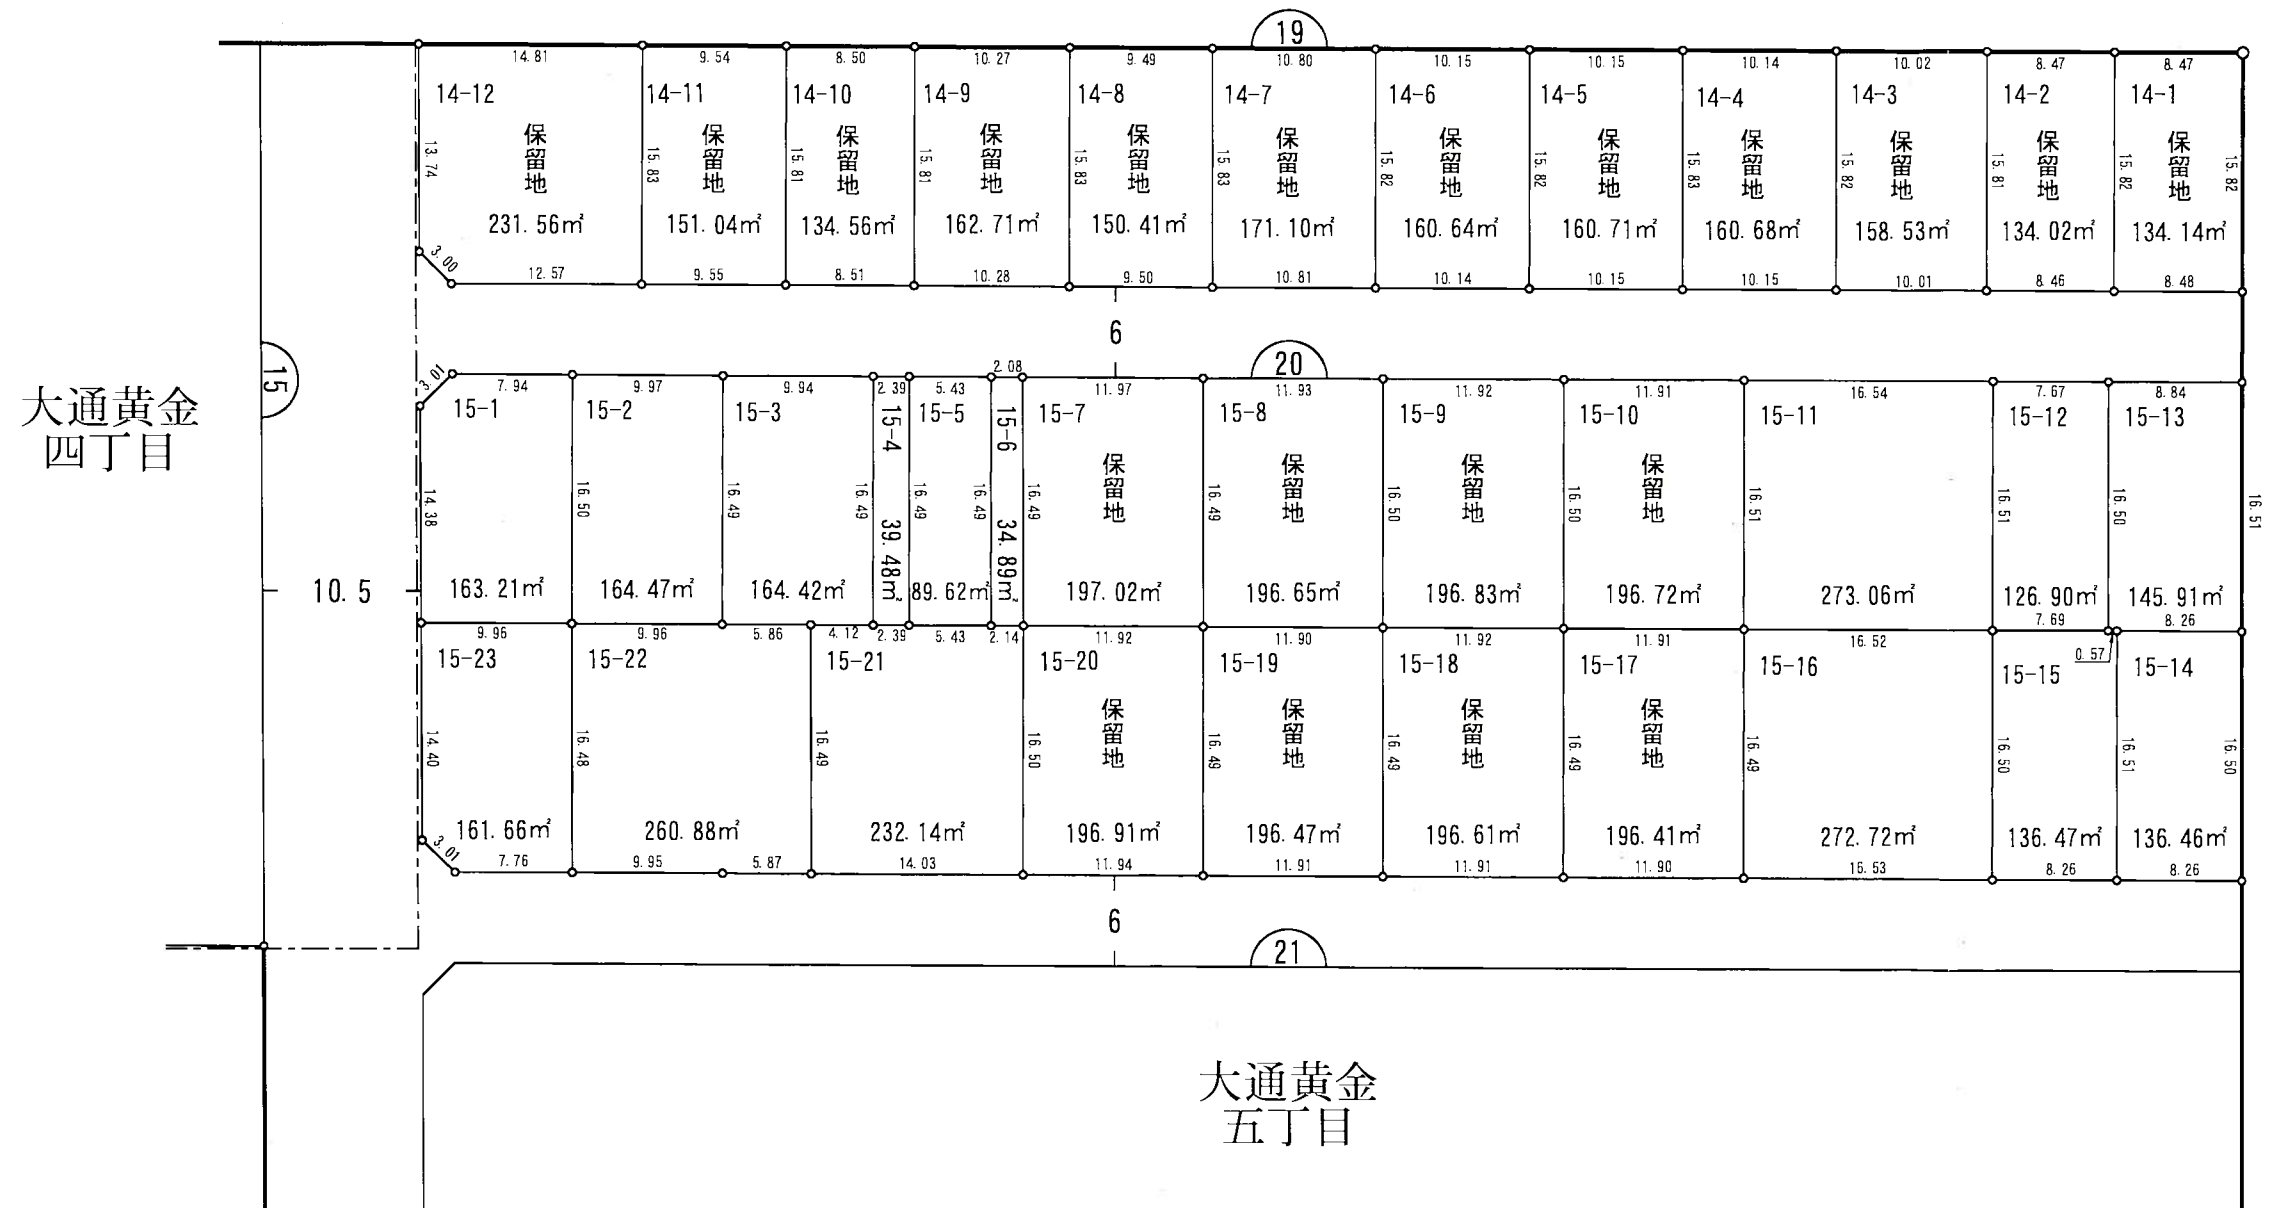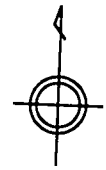

縮尺 500分之1

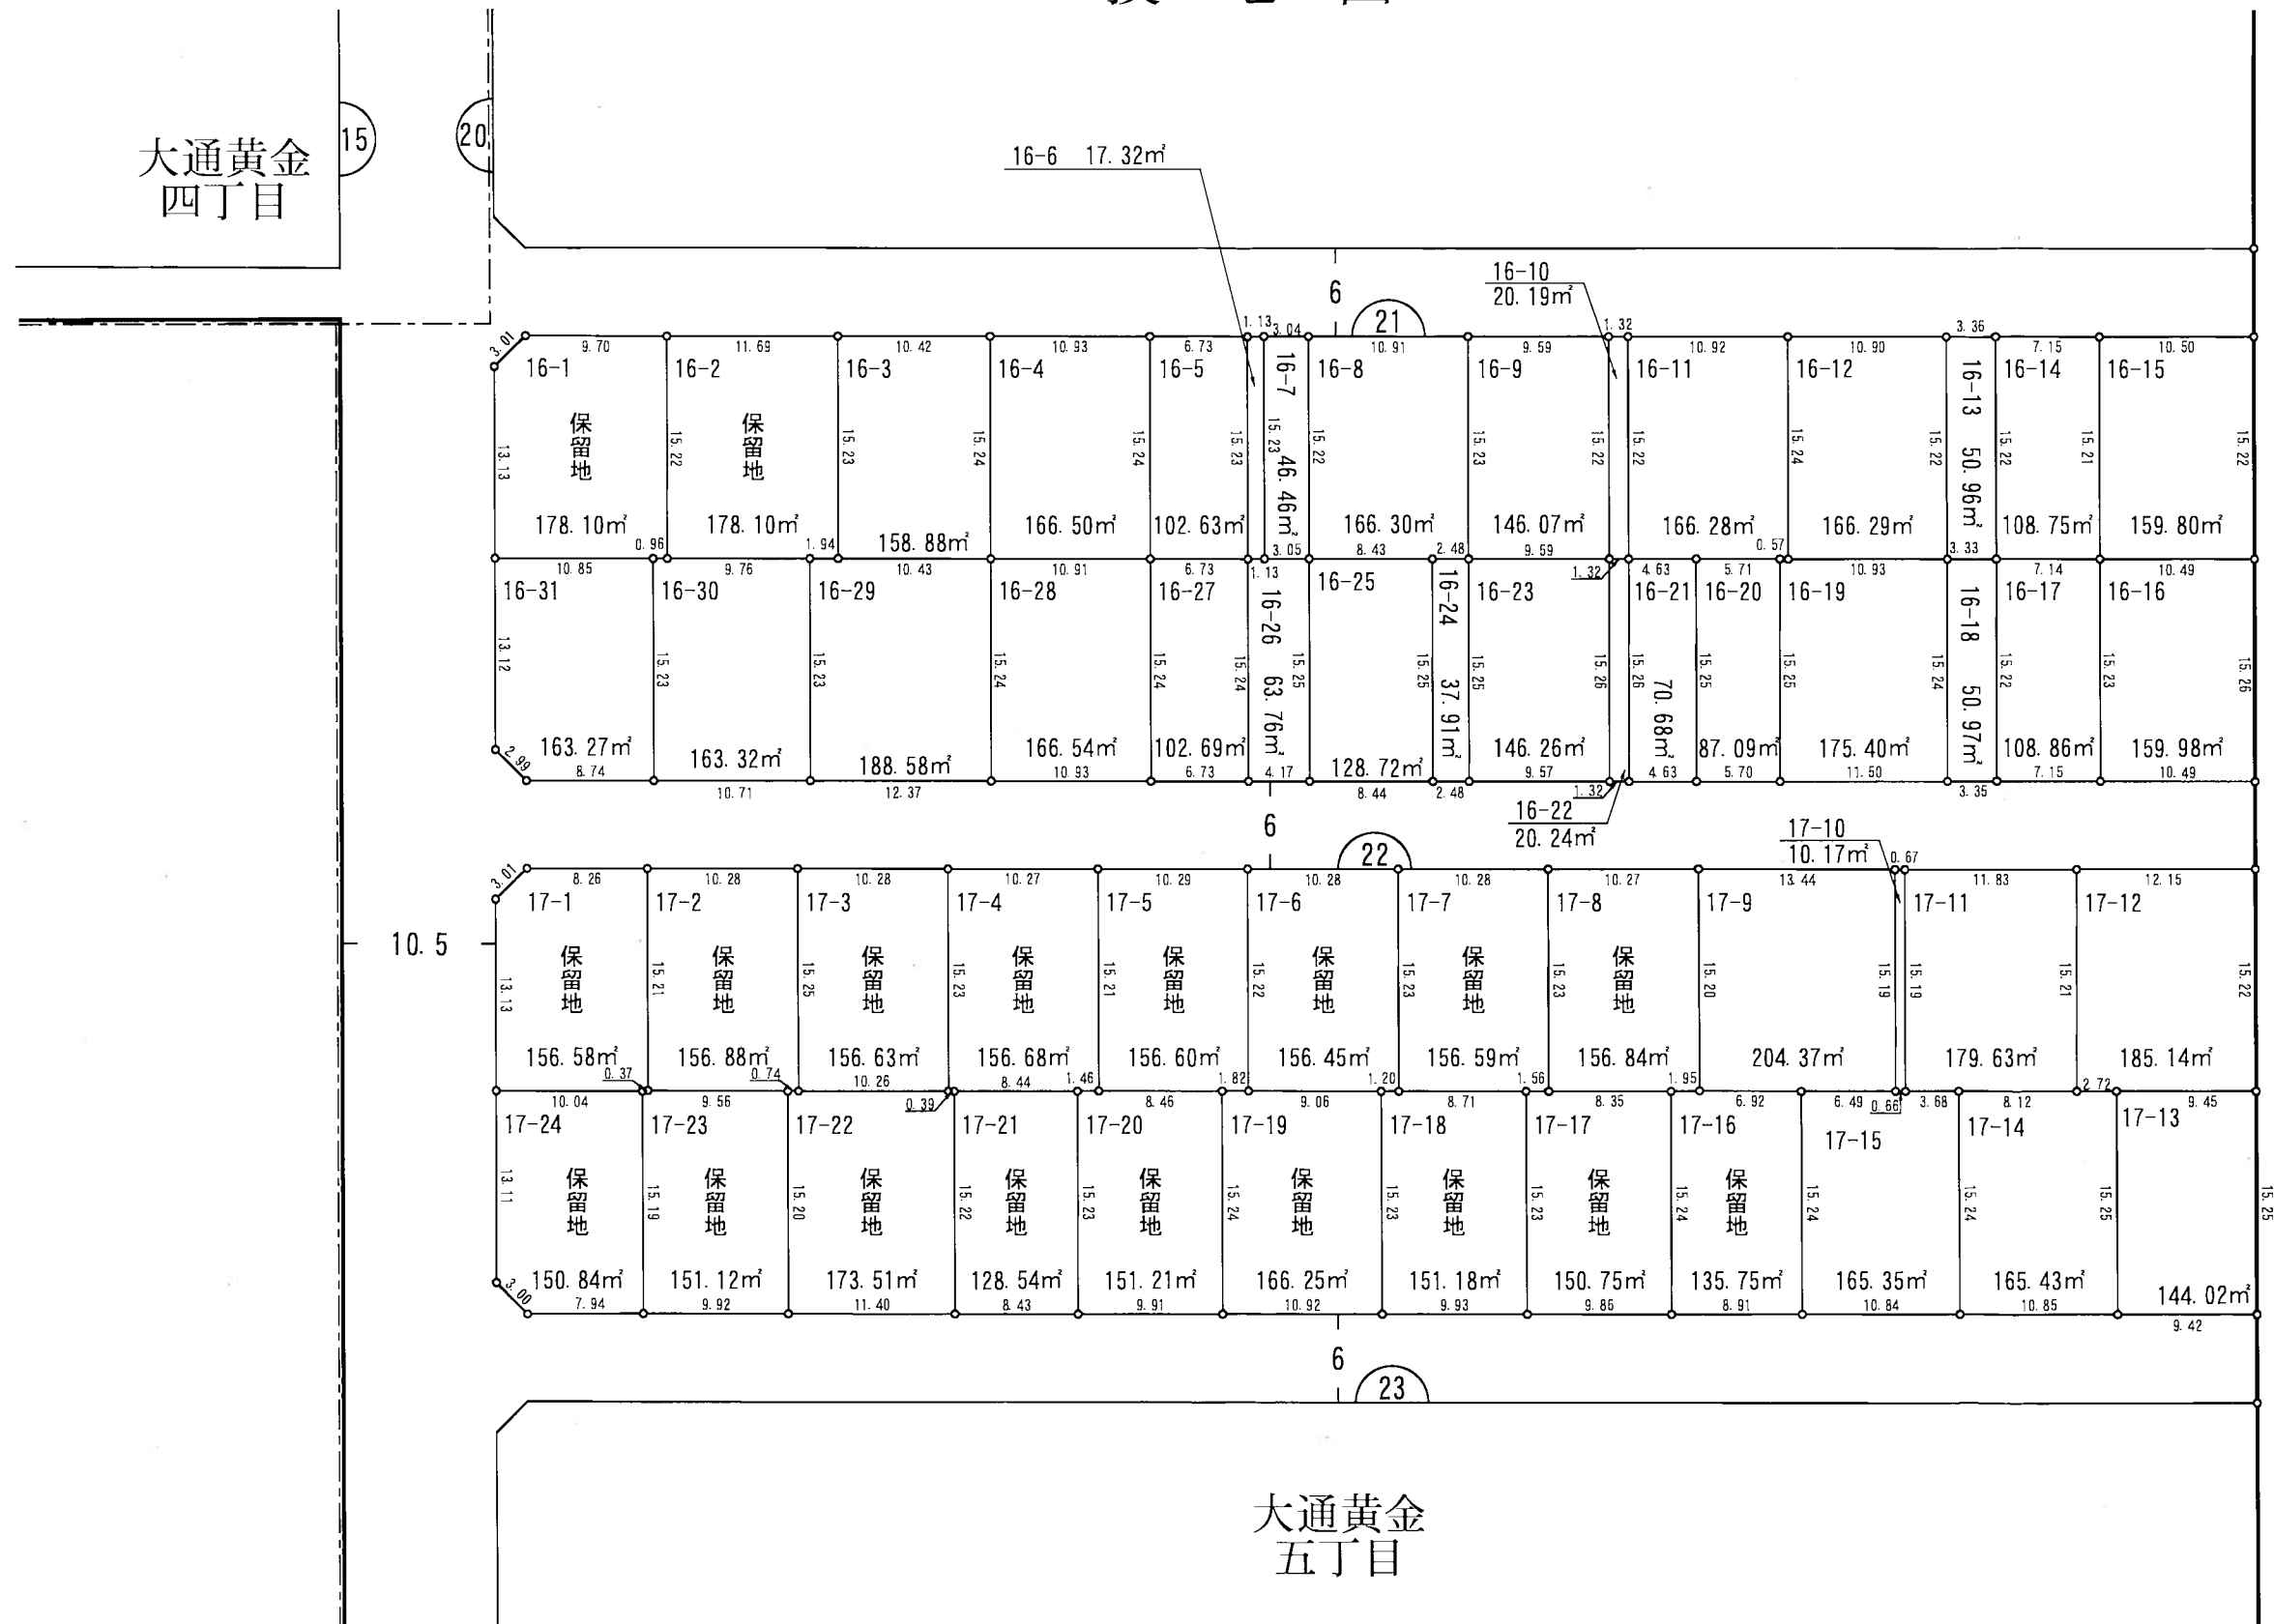
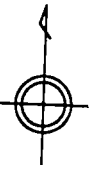


白根都市計画事業 白根第一土地区画整理事業

大通黄金五・七丁目


換地図


縮尺 500分之1

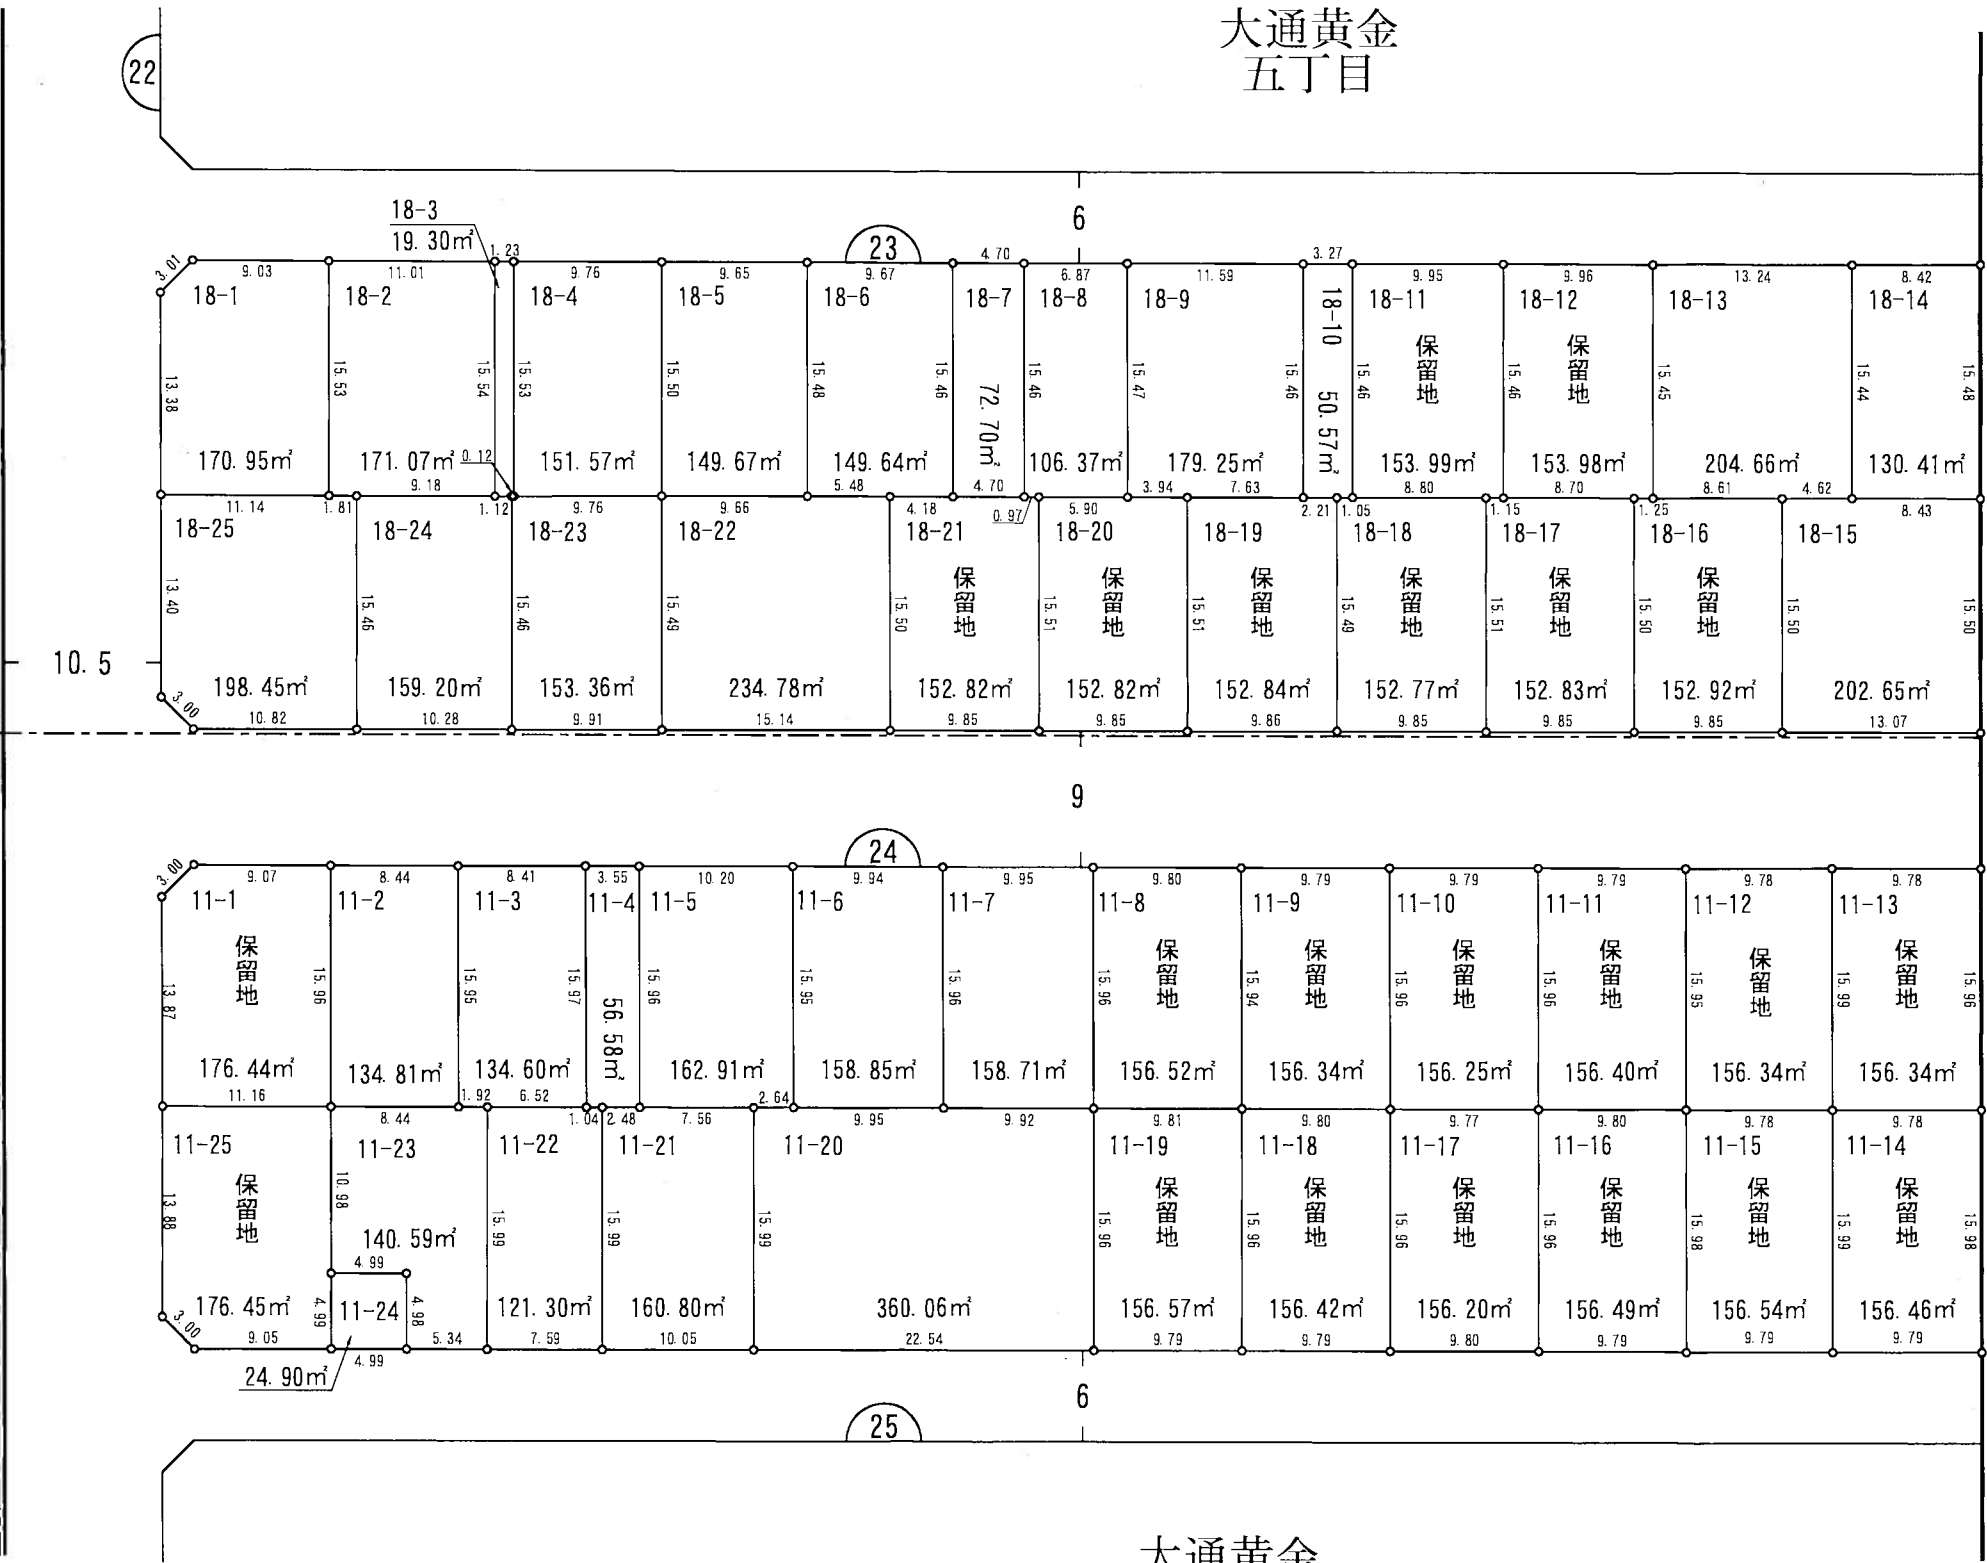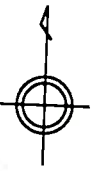

白根都市計画事業 白根第一土地区画整理事業


大通黄金七丁目 換地図 縮尺 500分之1

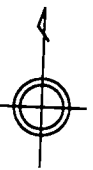

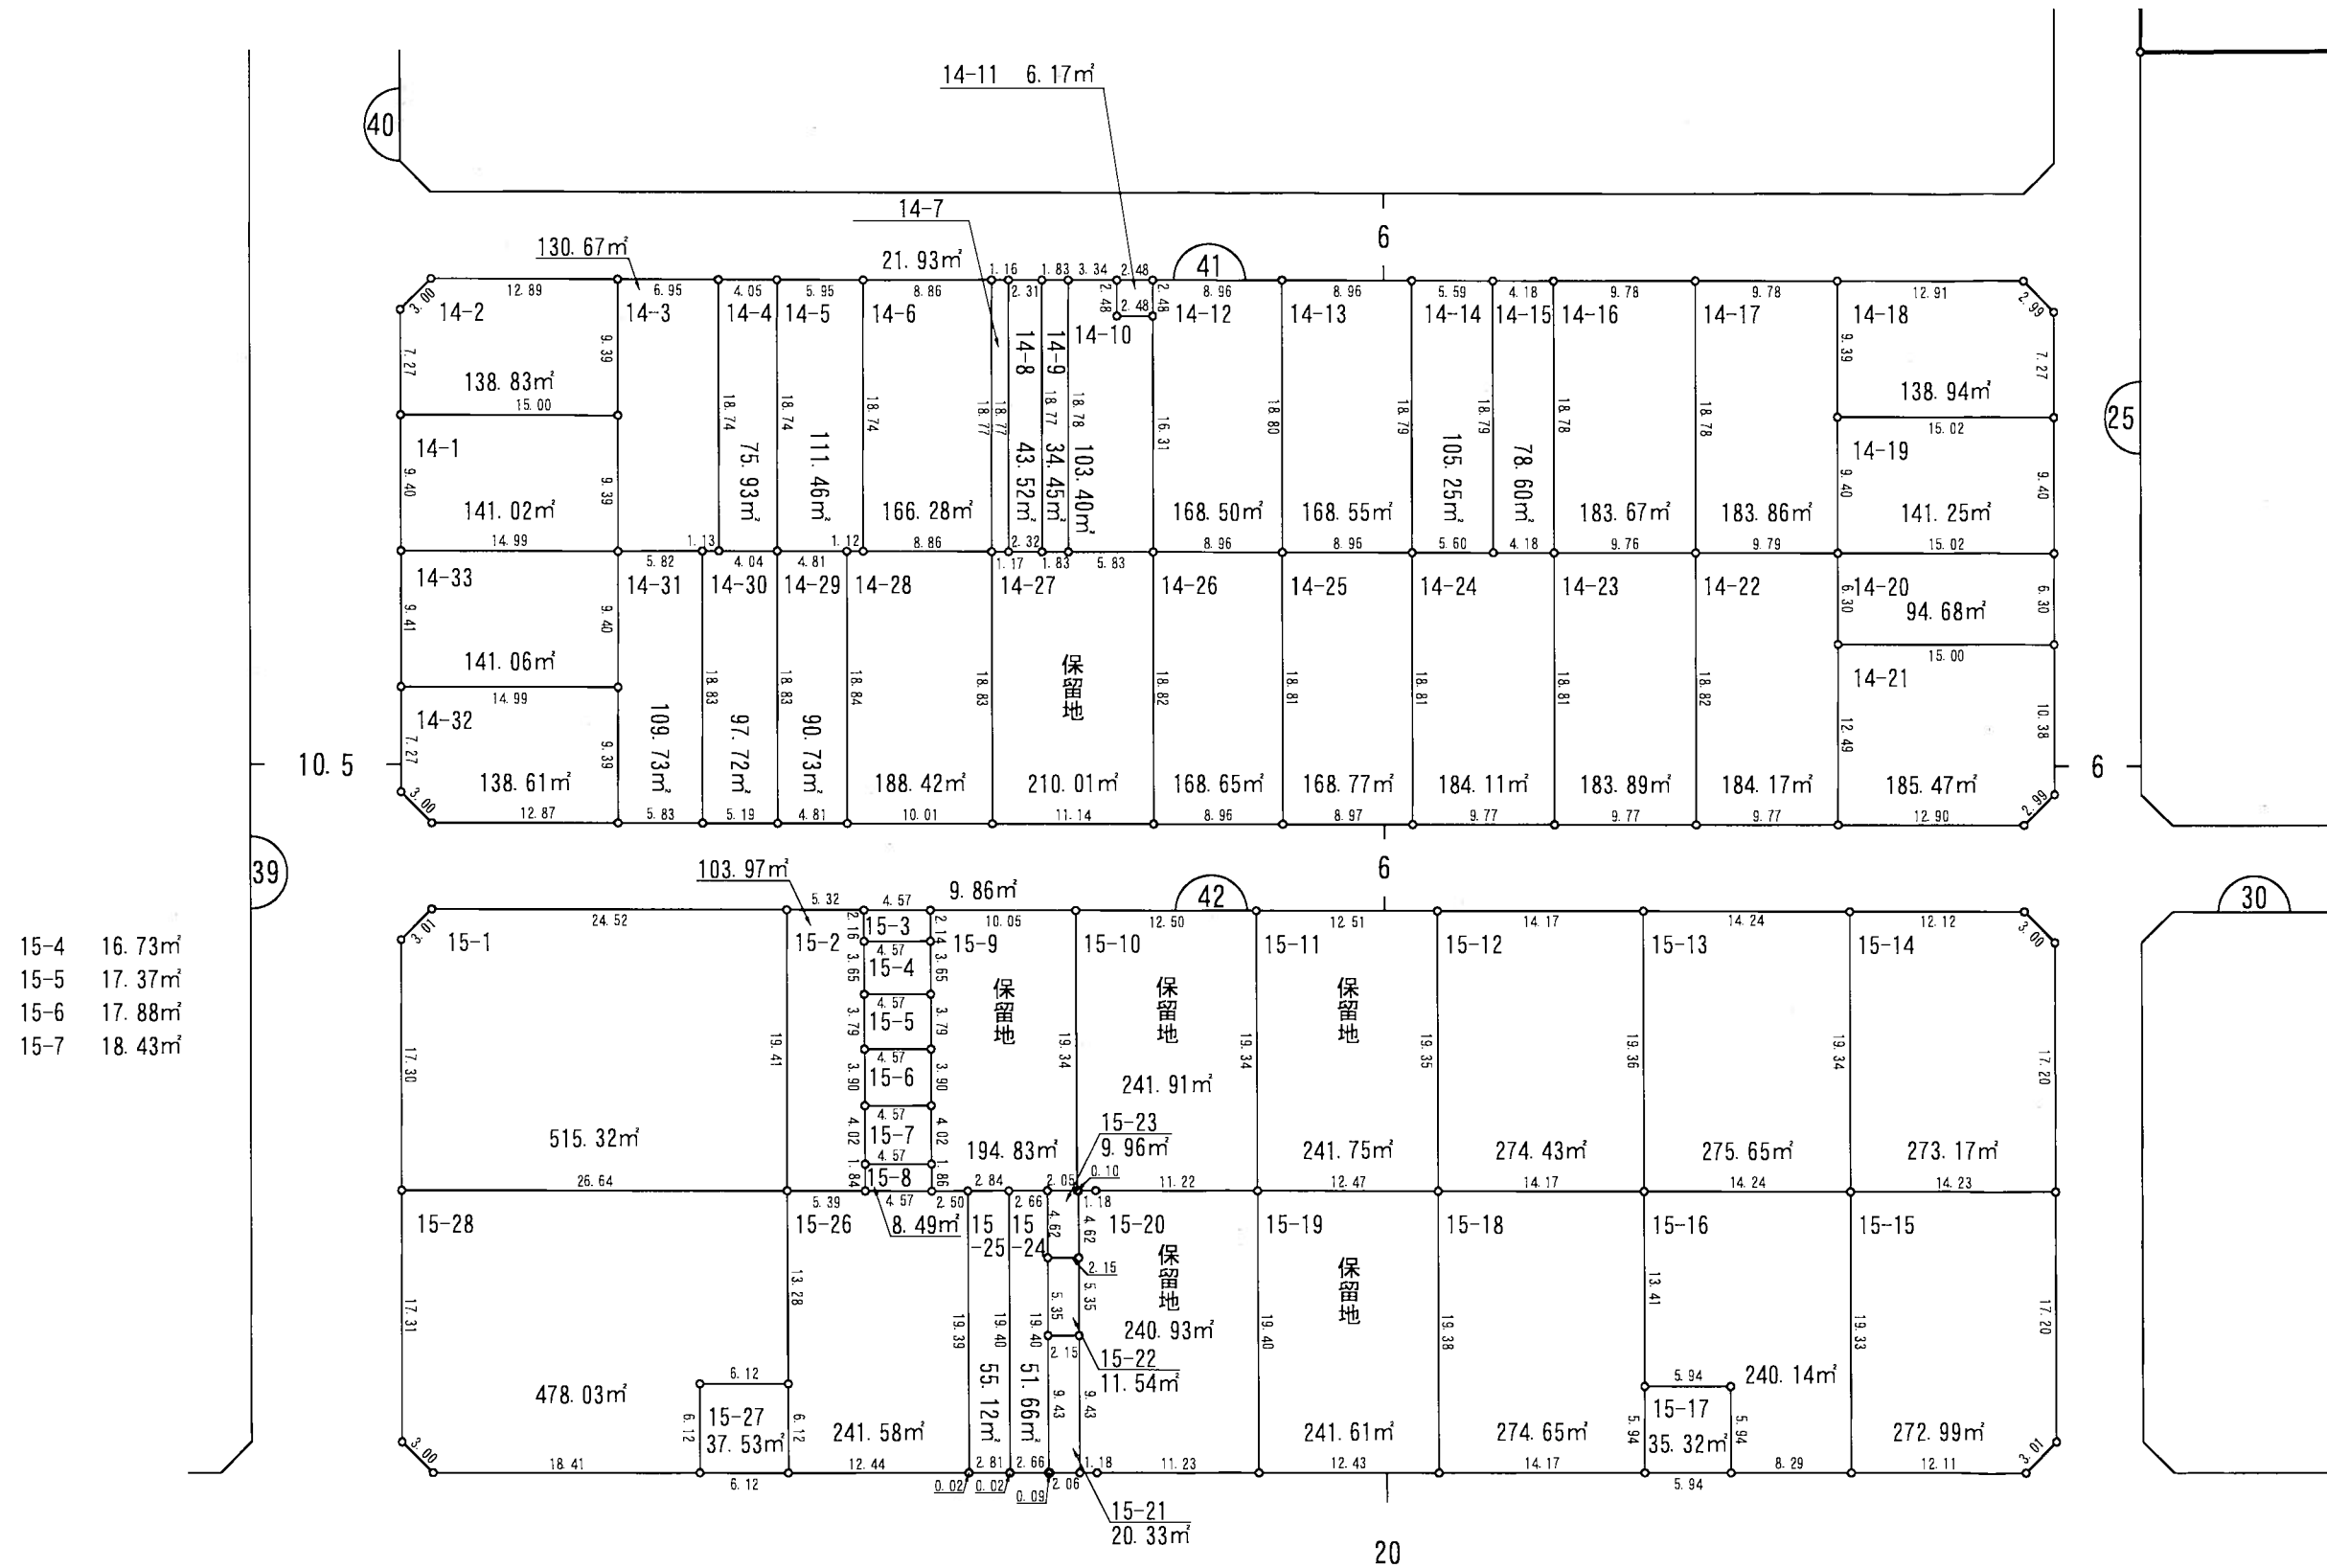


白根都市計画事業 白根第一土地区画整理事業



大通黄金七丁目 換地図 縮尺 500分之1

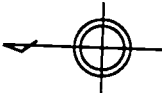

大通黄金
六丁目

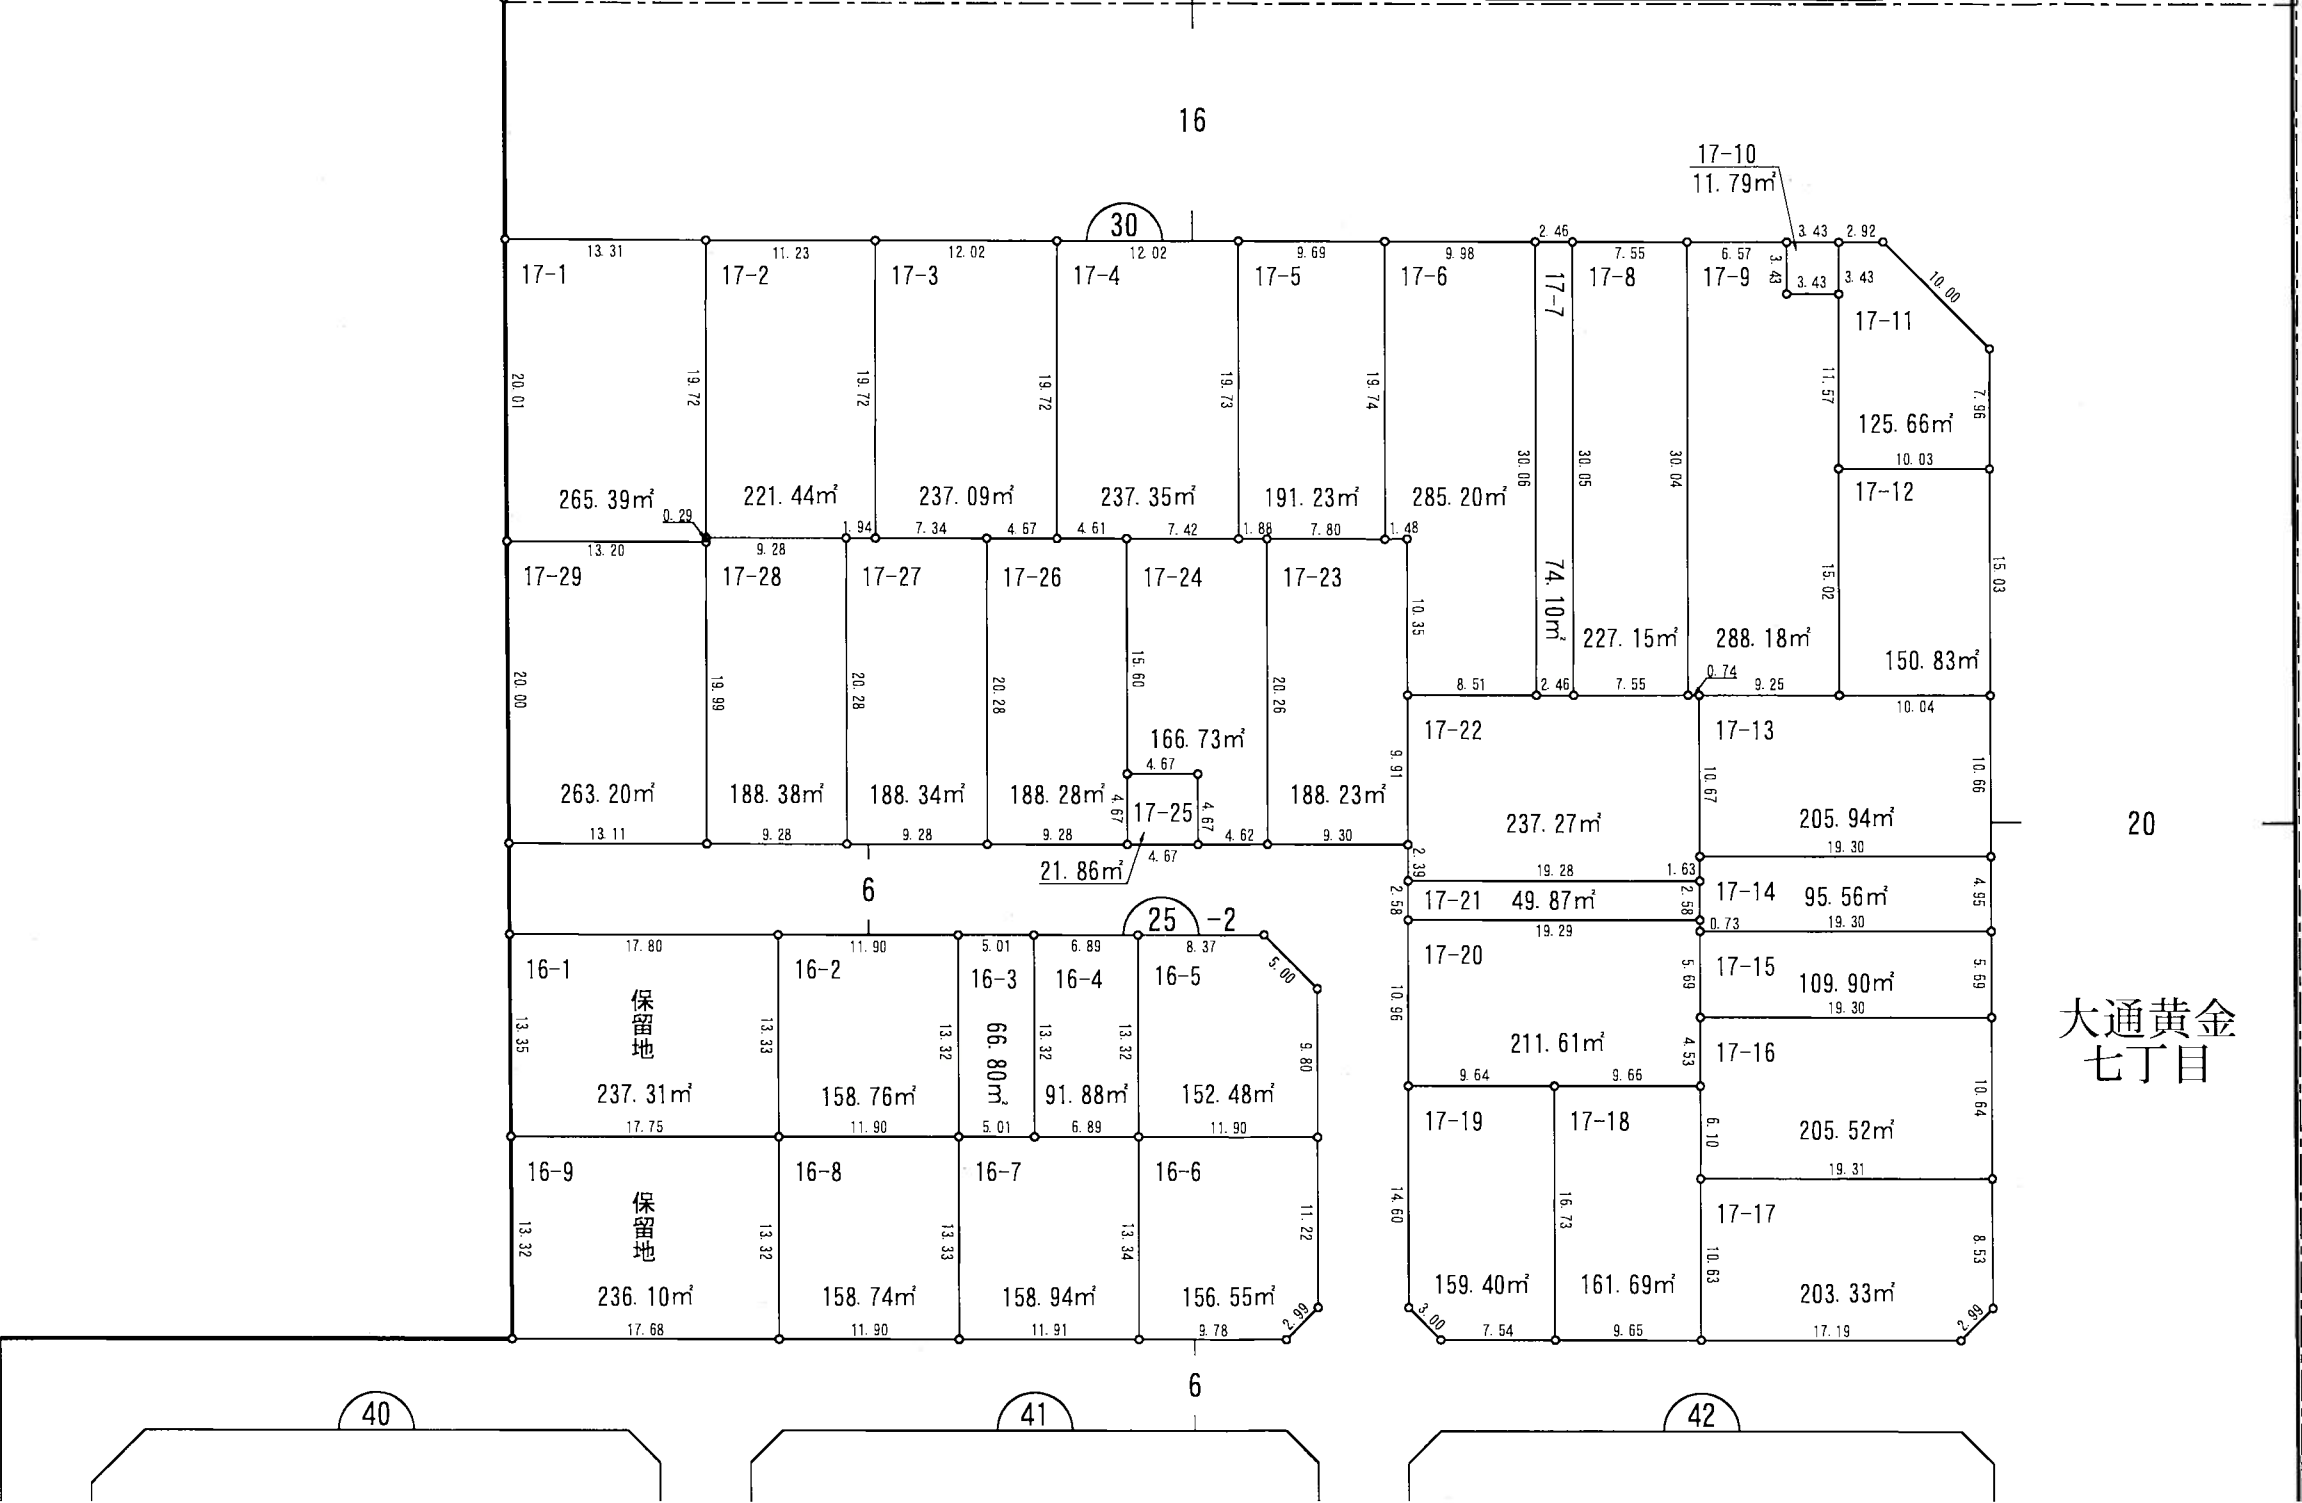

白根都市計画事業 白根第一土地区画整理事業
 大通黄金六丁目 換地図 縮尺 500分之1

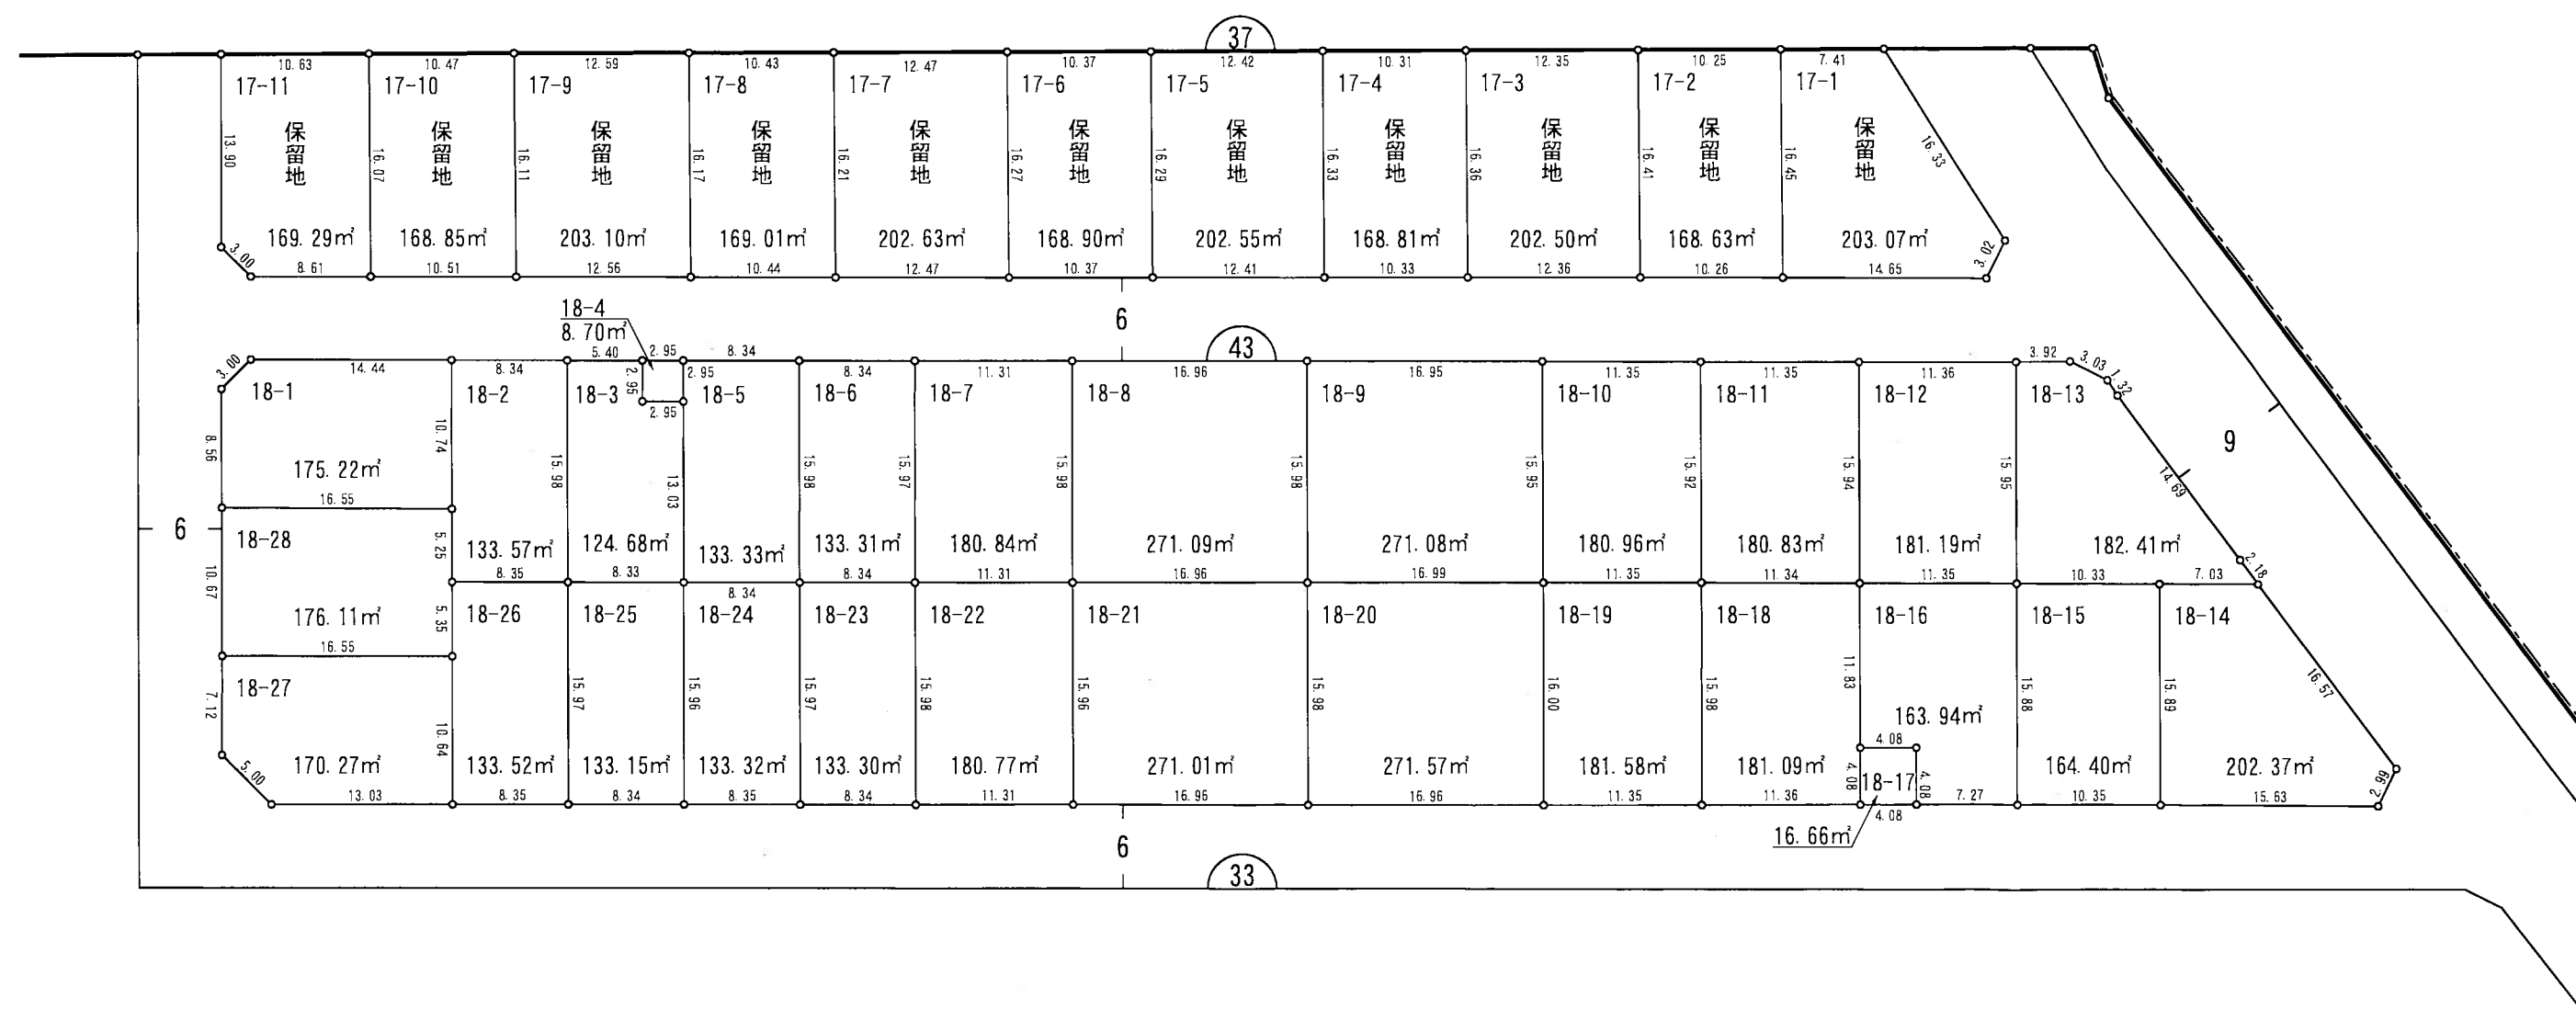
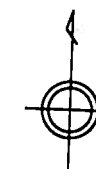


白根都市計画事業 白根第一土地区画整理事業

大通黄金六丁目

換地図

縮尺 500分之1

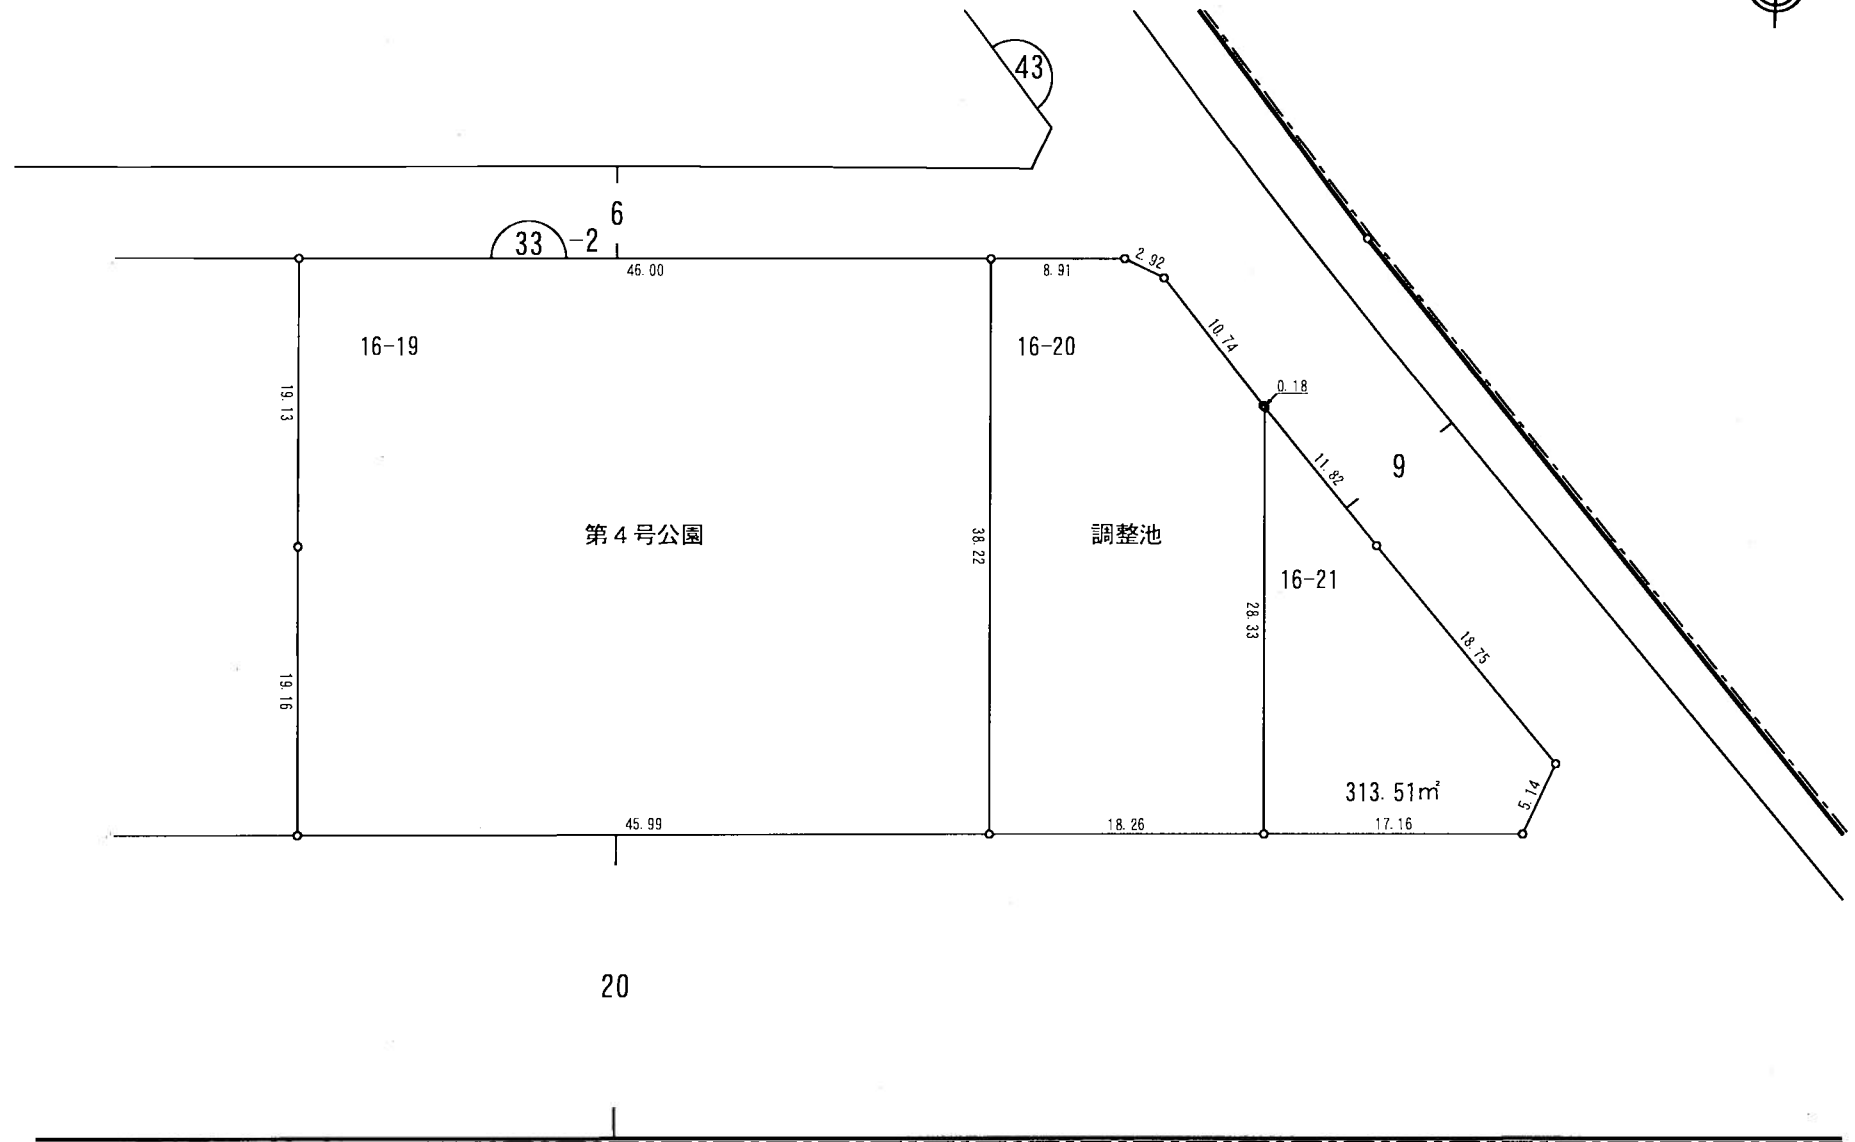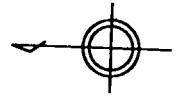

白根都市計画事業 白根第一土地区画整理事業
大通黄金七丁目 換地図 縮尺 500分之1

