


小新梅田土地区画整理事業
換地図

換地処分 平成14年2月22日(公告)

案 内 図

縮尺 1:3,000

平成 13 年 12 月

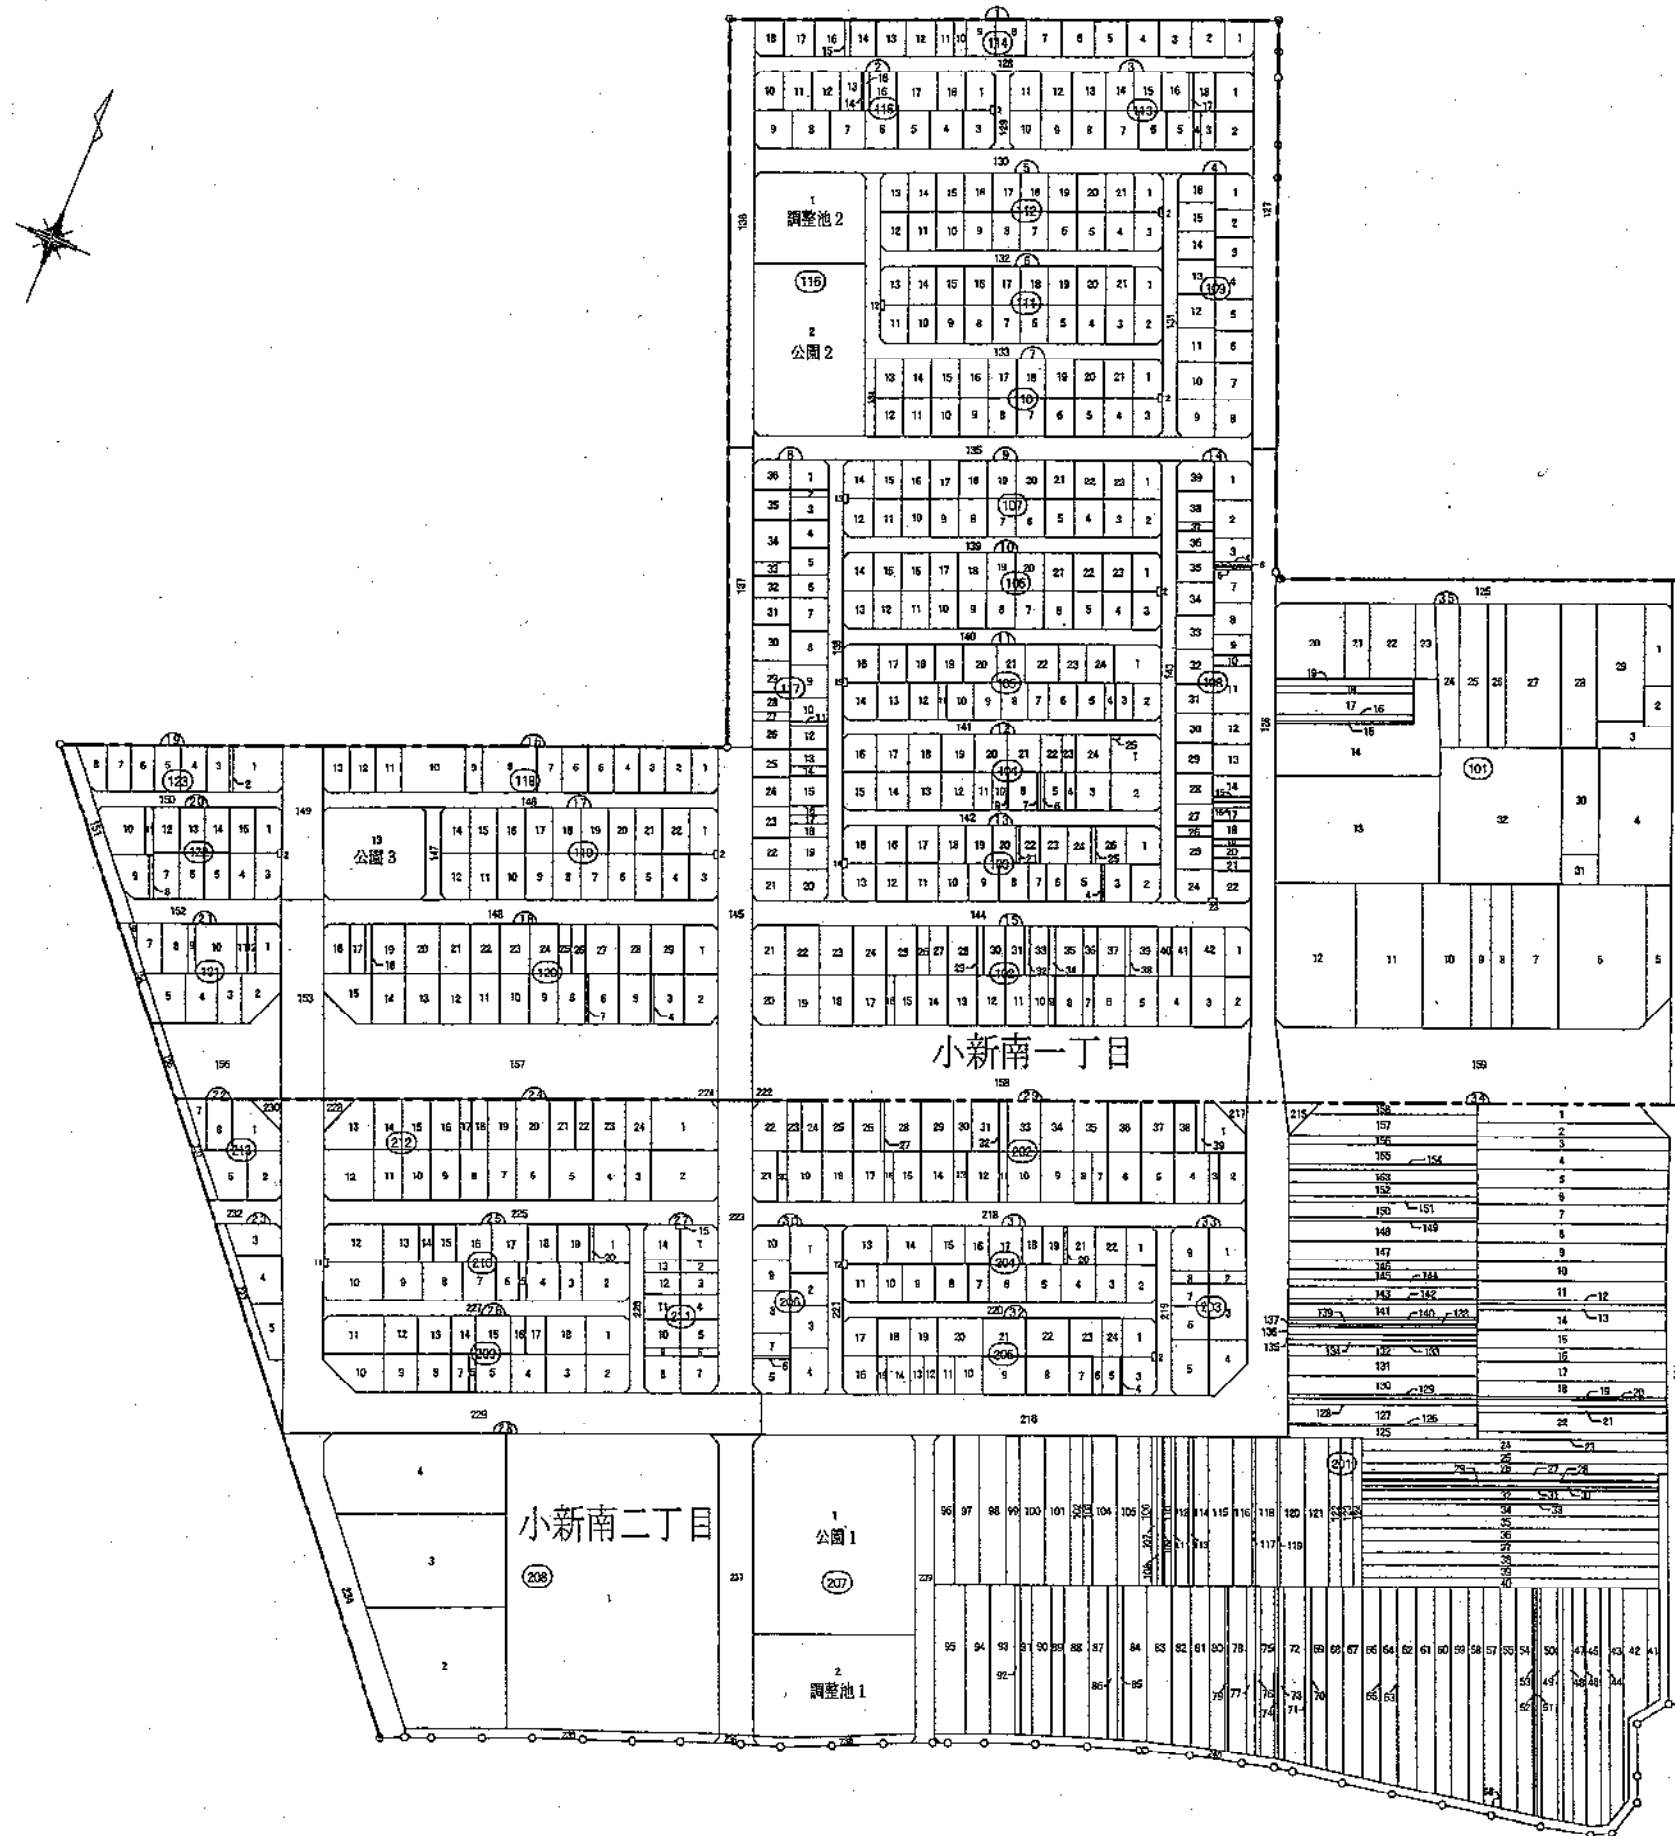

凡	例
施行地区界	—○—
大字界	—
街区番号	—1—
換地地番	101-1
が貴殿の換地（土地）です。	

小新梅田土地画整理組合

仮換地案内図

縮尺 1:3000 単位 : メートル及び平方メートル

平成
年
月




凡	例
街区番号	①
が貴殿の仮換地(土地)です。	

小新梅田土地区画整理組合

単位 : メートル及び平方メートル

小
新
梅
田
土
地
區
画
整
理
組
合

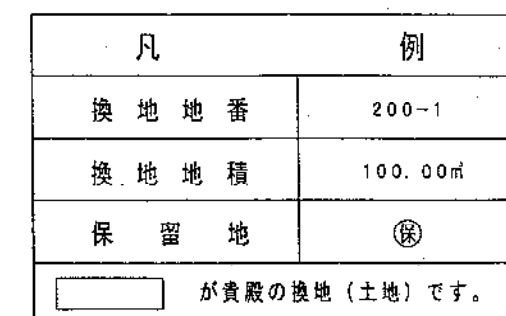


1, 3 街 区 換 地 図

縮尺 1:500

単位 : メートル及び平方メートル

平成
13
年
12
月

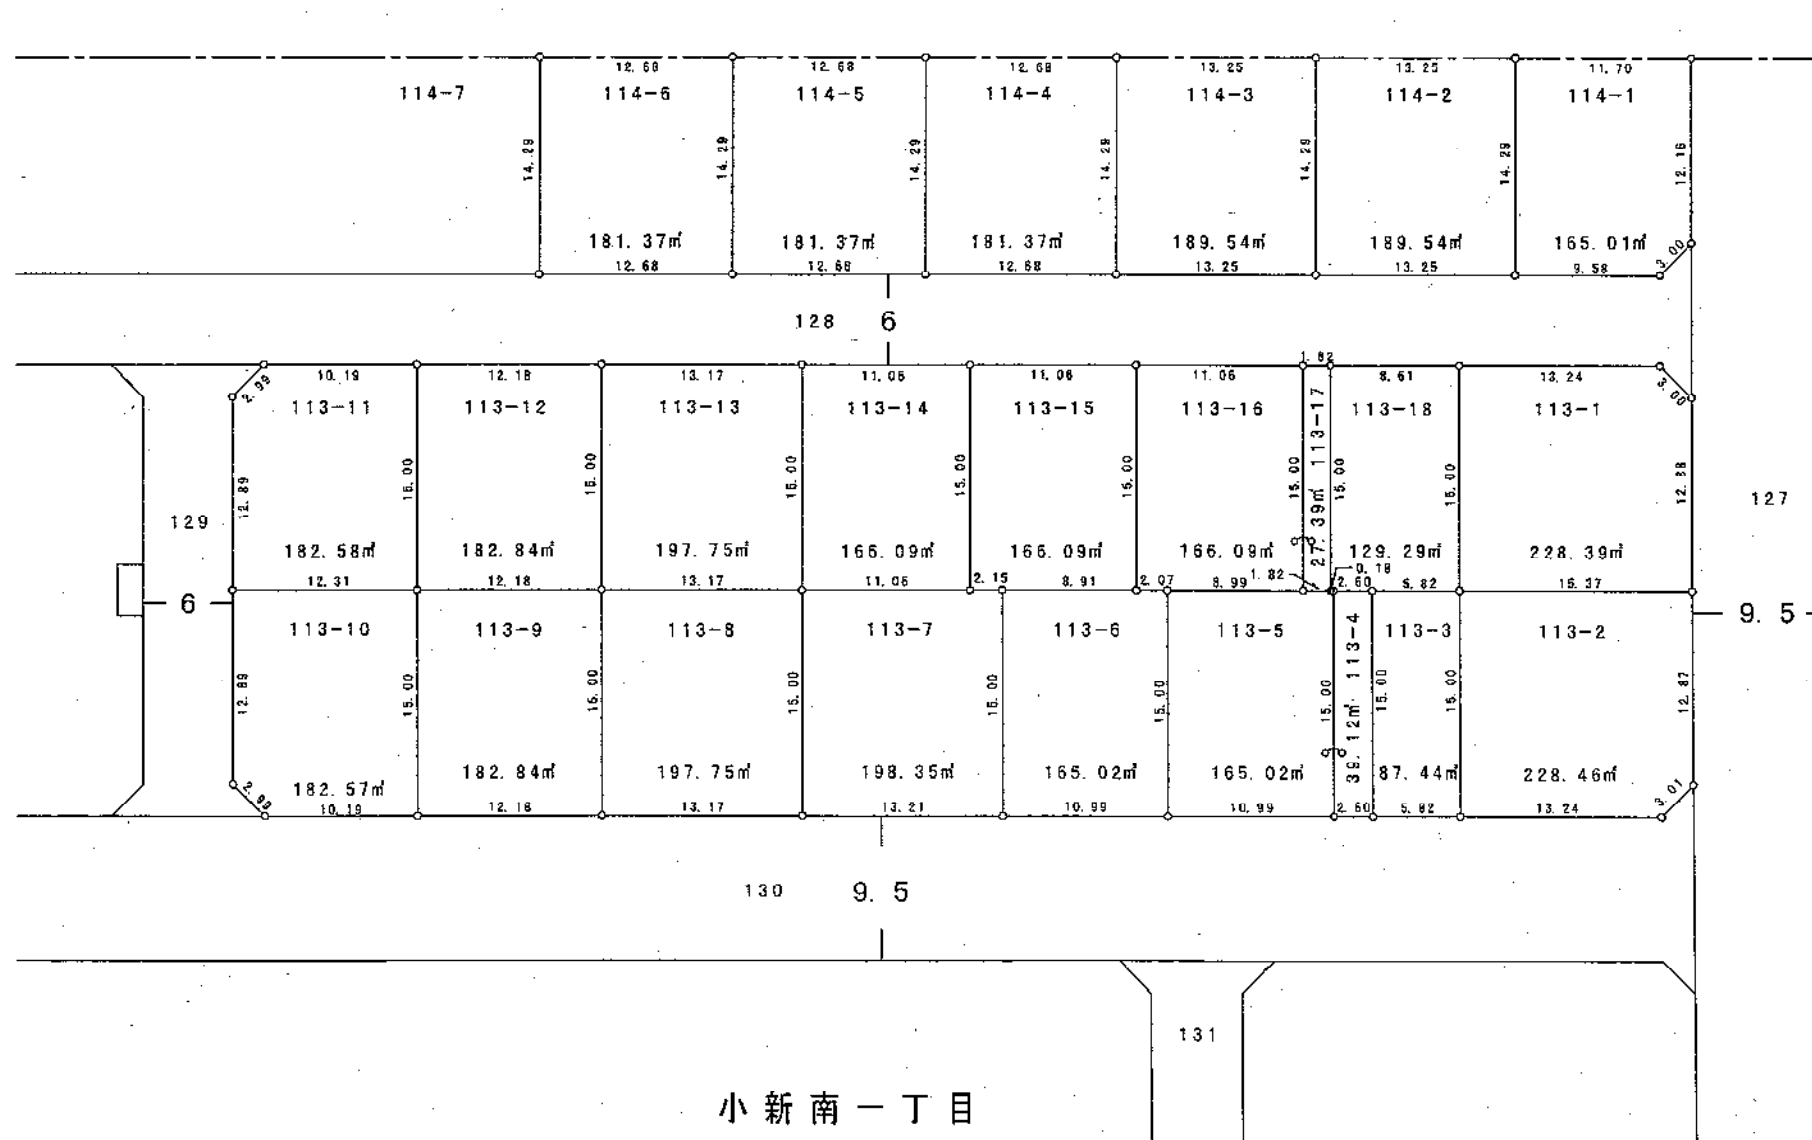

凡	例
換地地番	200-1
換地地積	100.00㎡
保留地	Ⓢ
が貴殿の換地（土地）です。	


小新梅田土地区画整理組合

4 街区換地図

縮尺 1:500

単位 : メートル及び平方メートル

平成
13
年
12
月

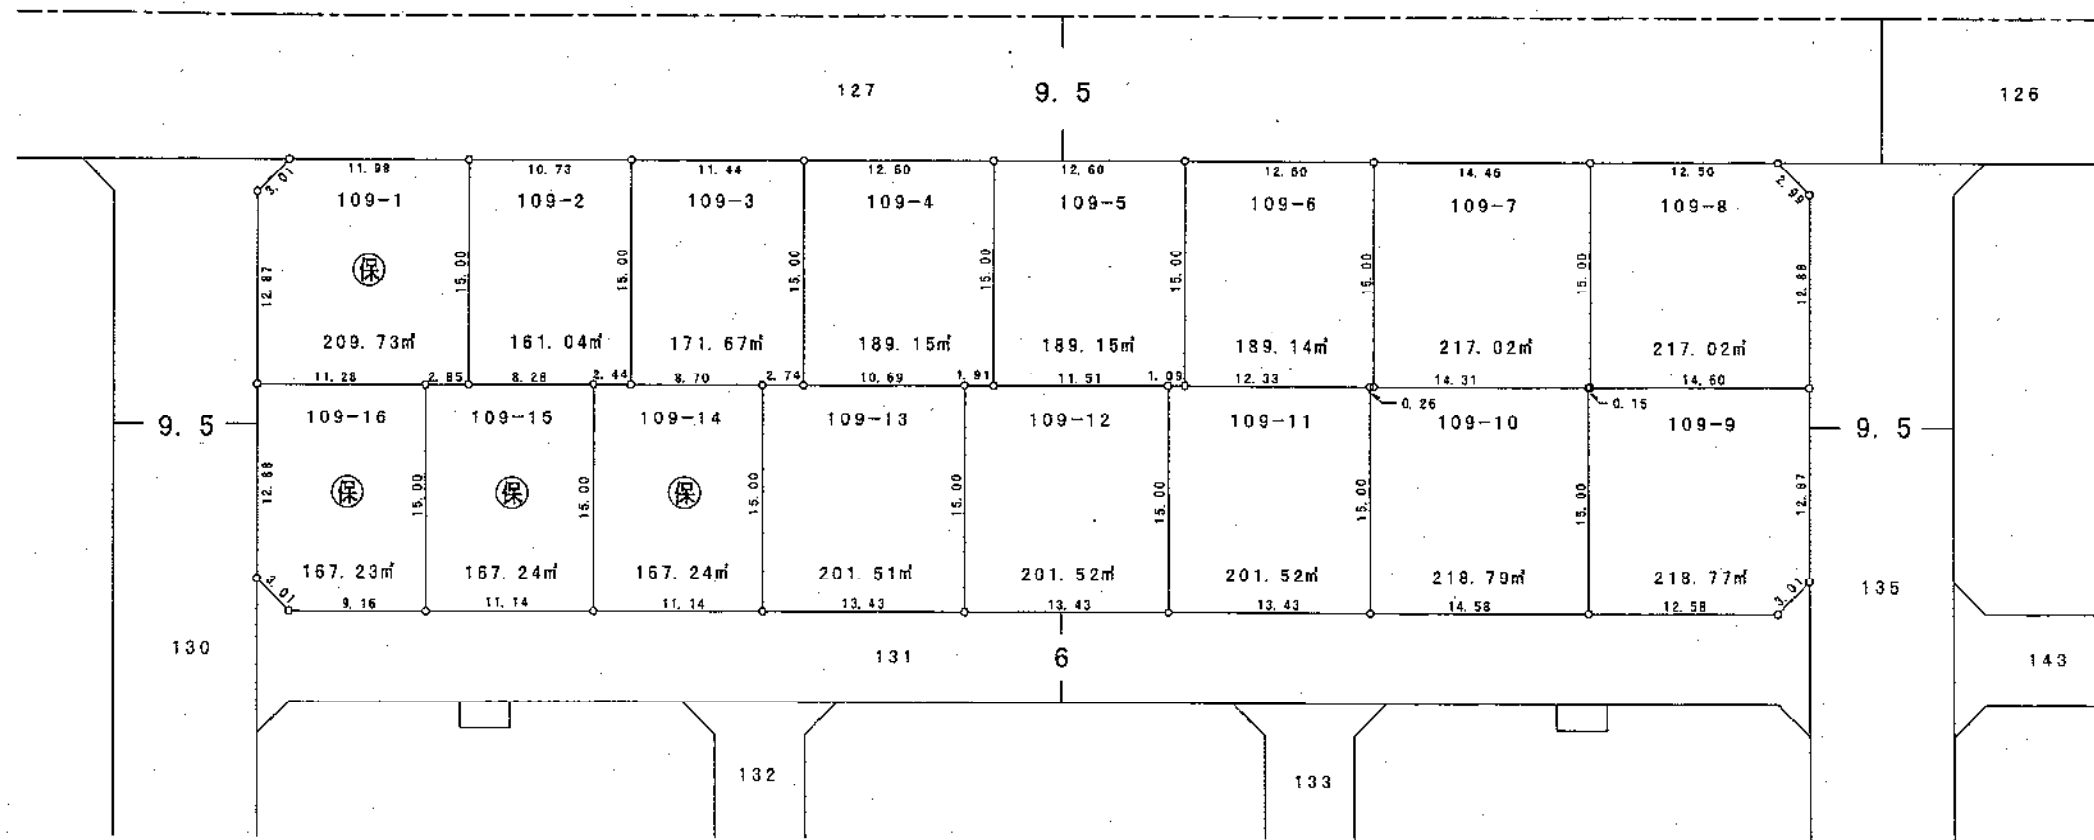

小新南一丁目

凡	例
換地地番	200-1
換地地積	100.00㎡
保留地	保
が資殿の換地(土地)です。	


小新梅田土地区画整理組合

5, 6 街 区 換 地 図

縮尺 1:500

単位 : メートル及び平方メートル

平成
13
年
12
月

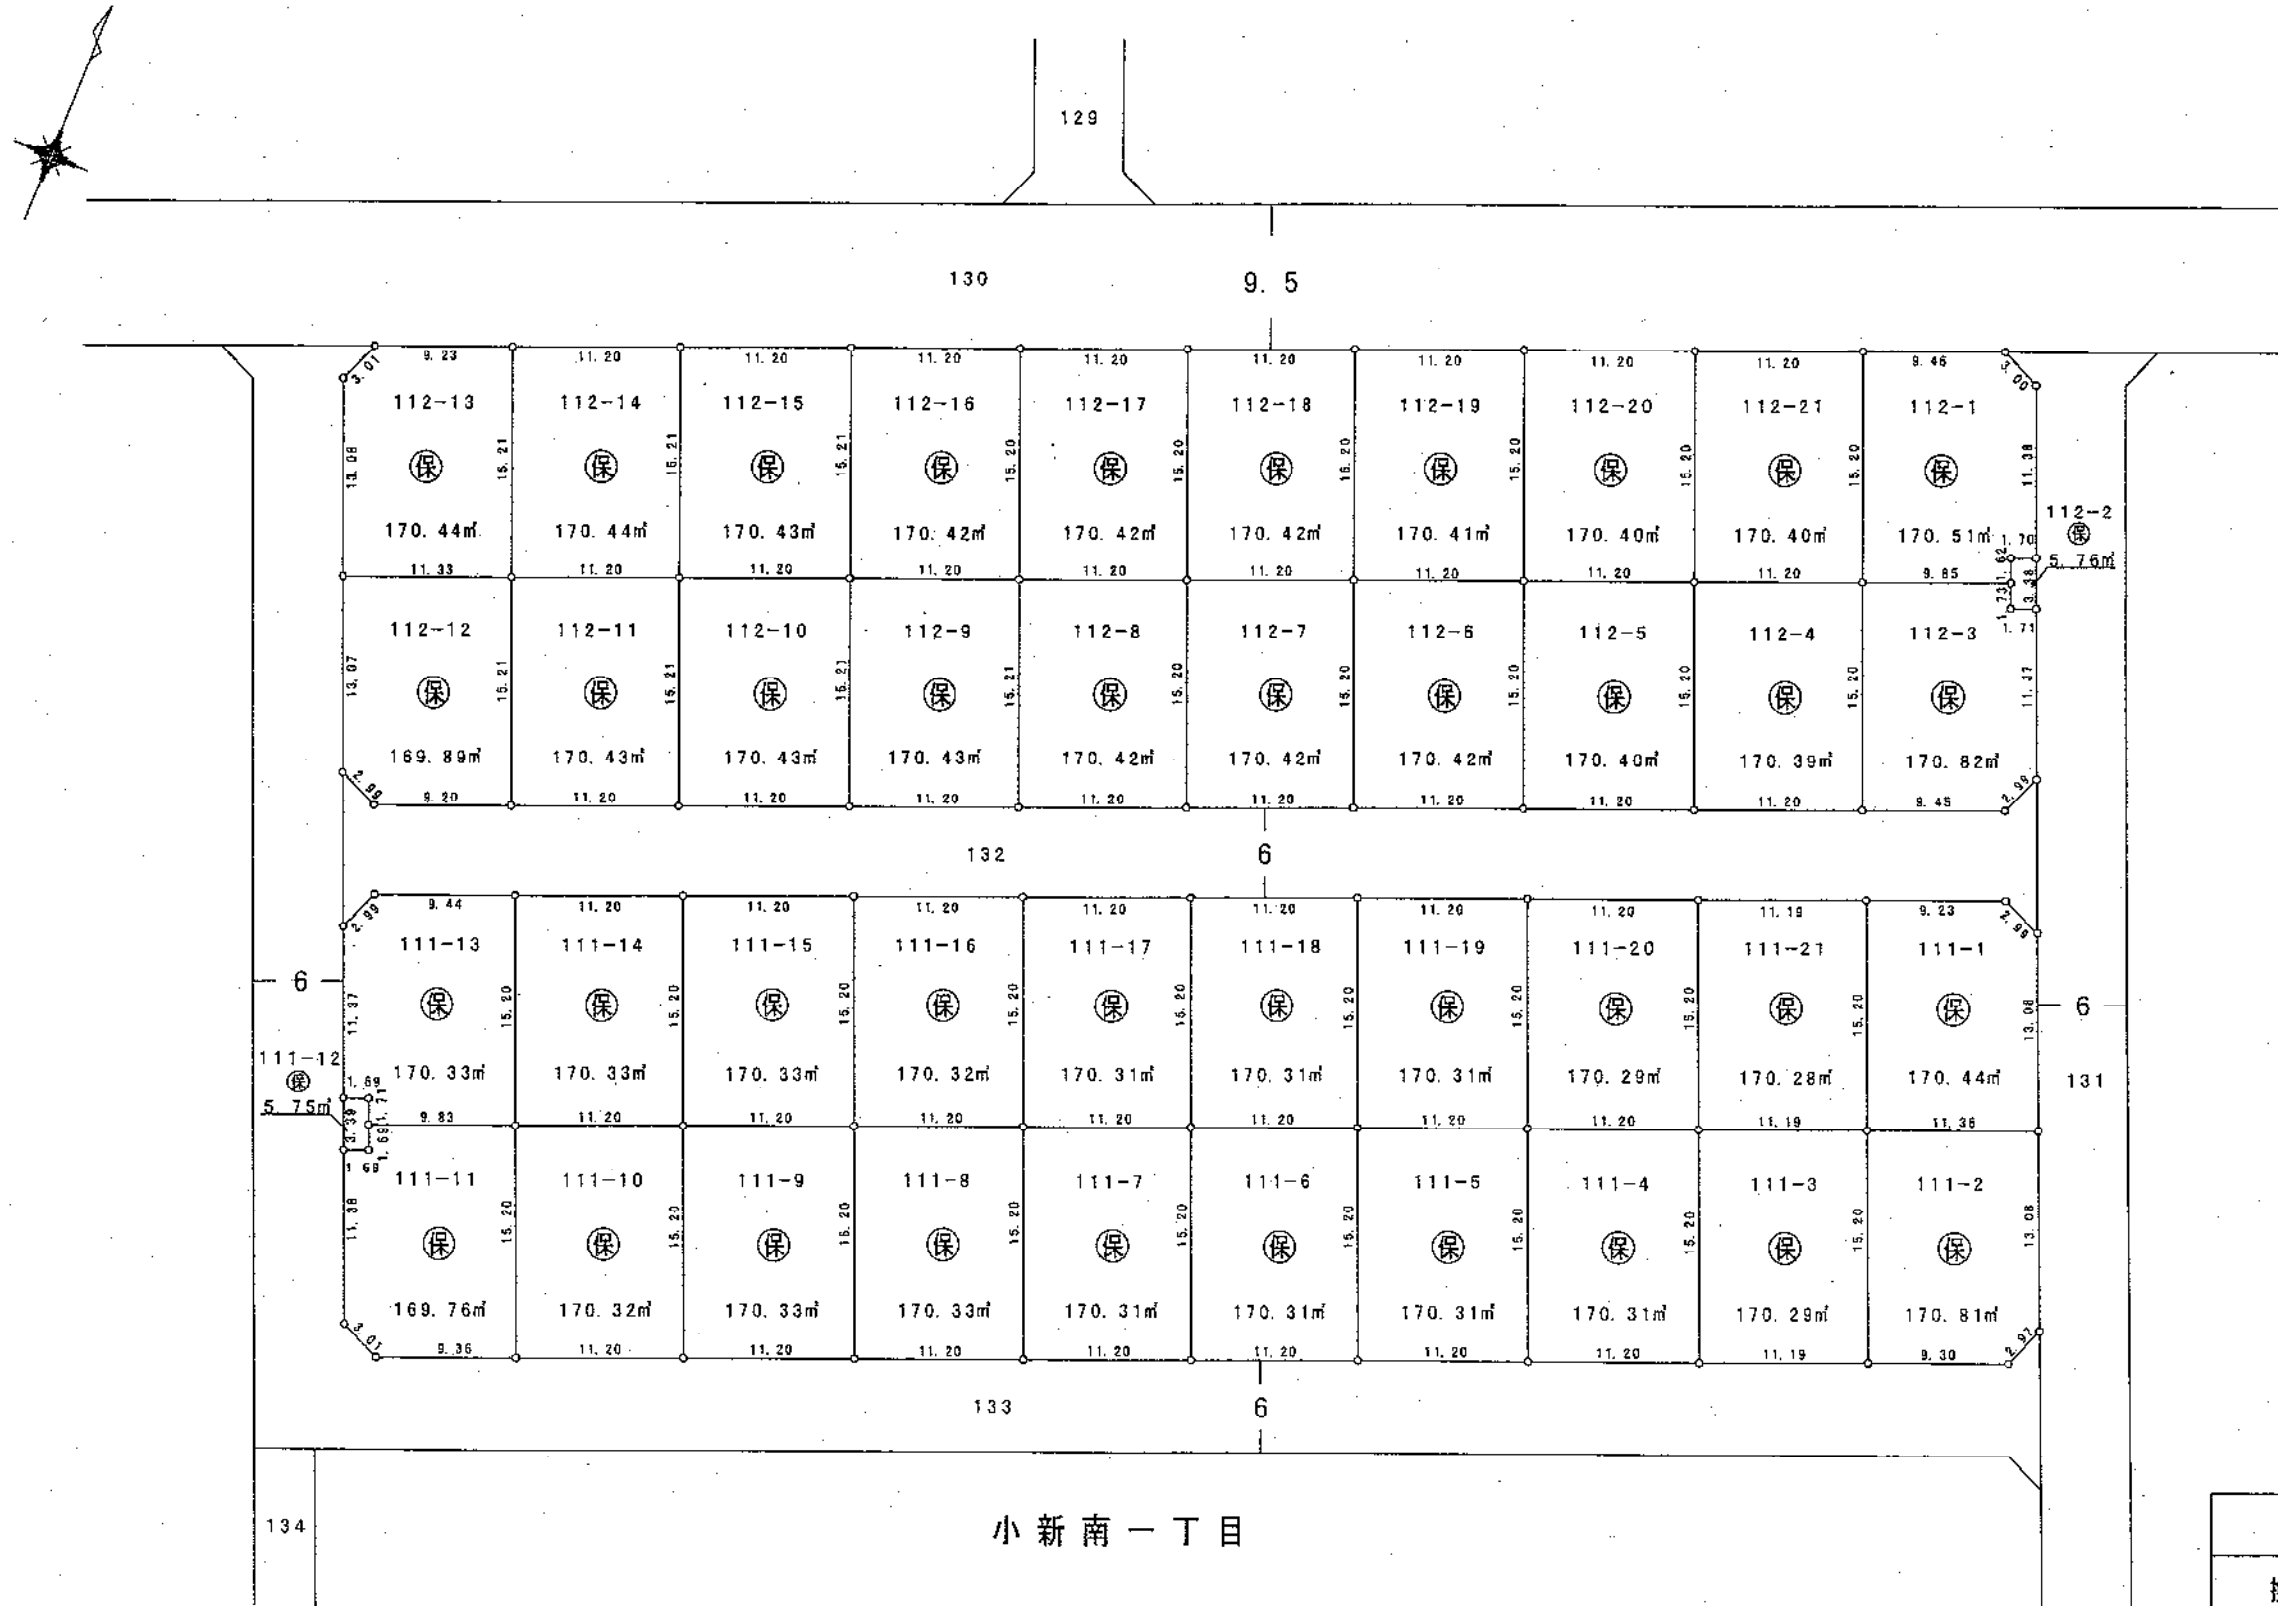

凡	例
換地地番	200-1
換地地積	100.00㎡
保留地	保
が貴殿の換地(土地)です。	

小新梅田土地区画整理組合

7, 9 街 区 換 地 図

縮尺 1:500



単位 : メートル及び平方メートル

平成
13
年
12
月



小新南一丁目

116-2
公園

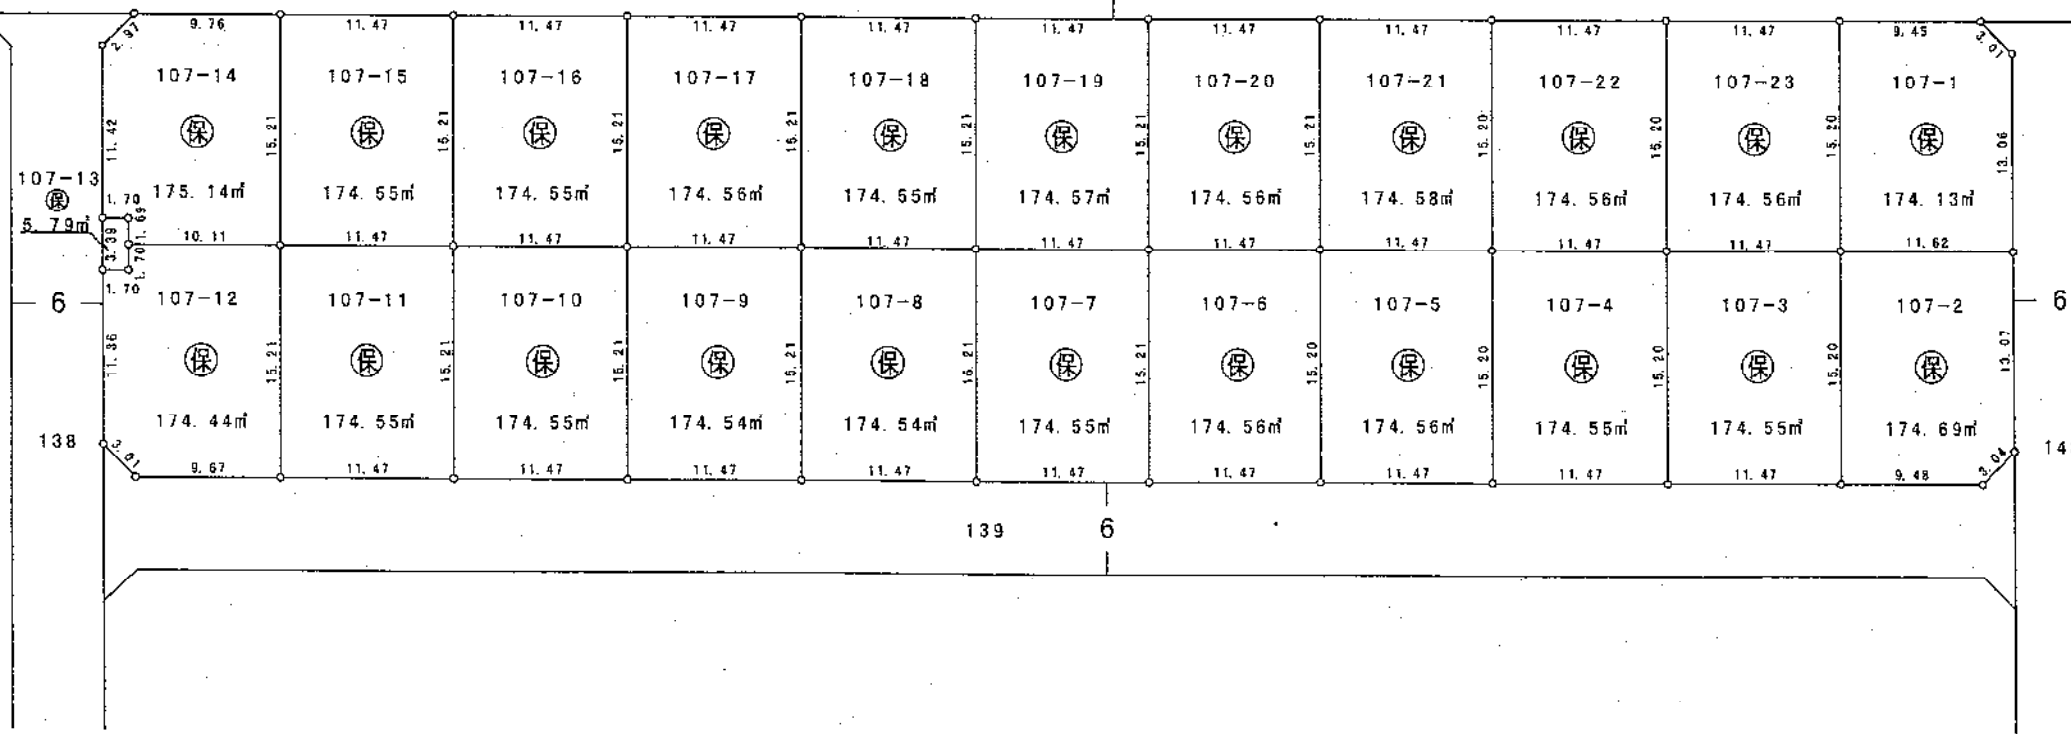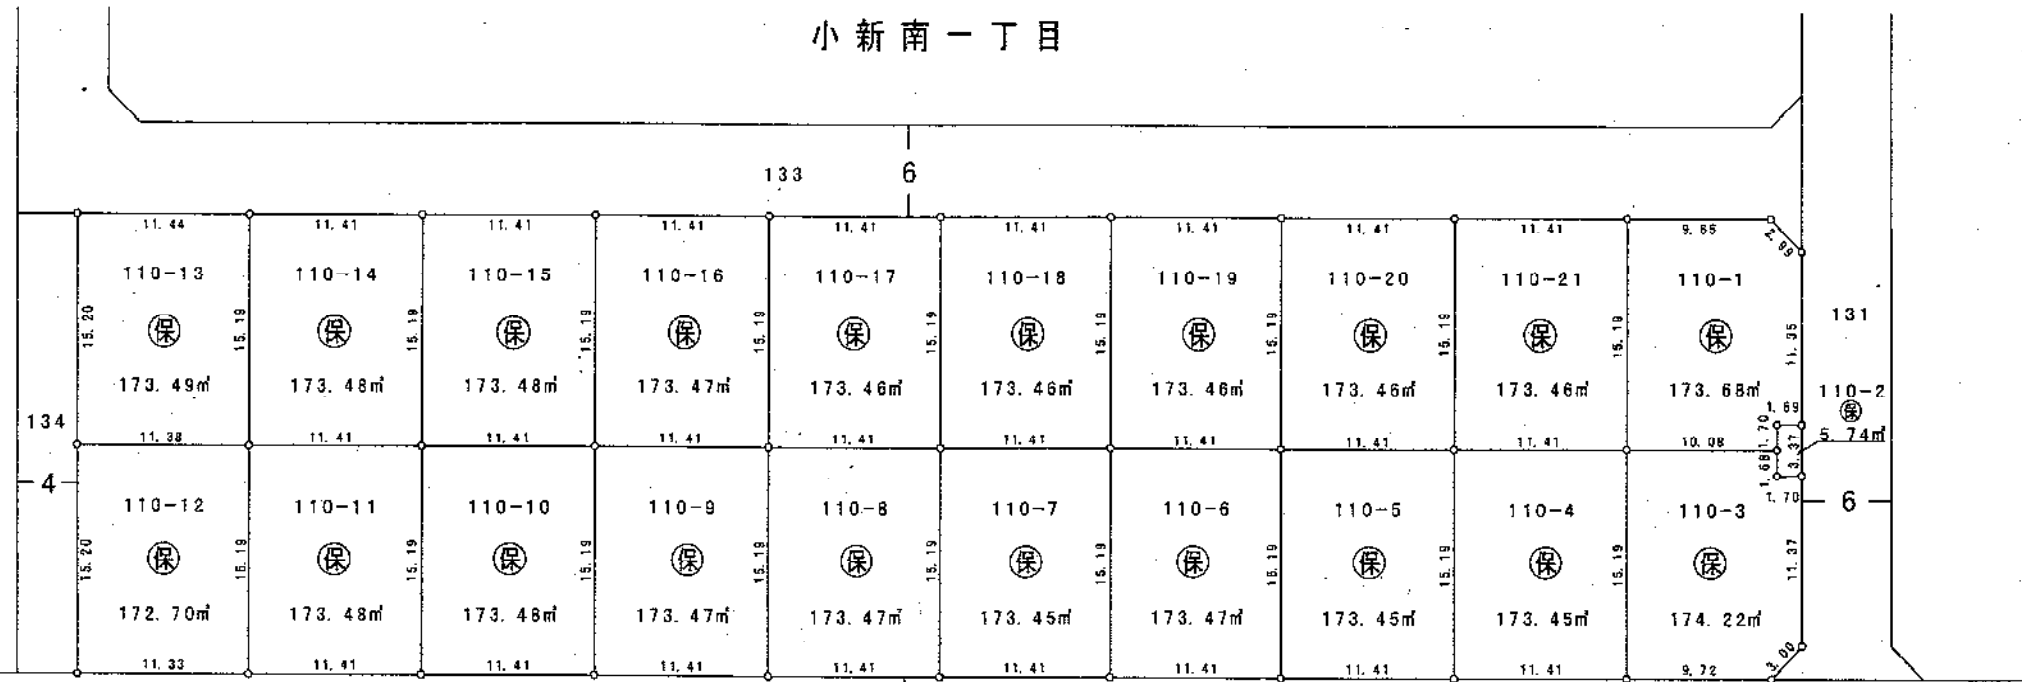

凡	例
換地地番	200-1
換地地積	100.00㎡
保留地	保
が貴殿の換地(土地)です。	

小新梅田土地画整理組合


8 街区換地図

縮尺 1:500

単位 : メートル及び平方メートル

平成
13
年
12
月

小新南一丁目

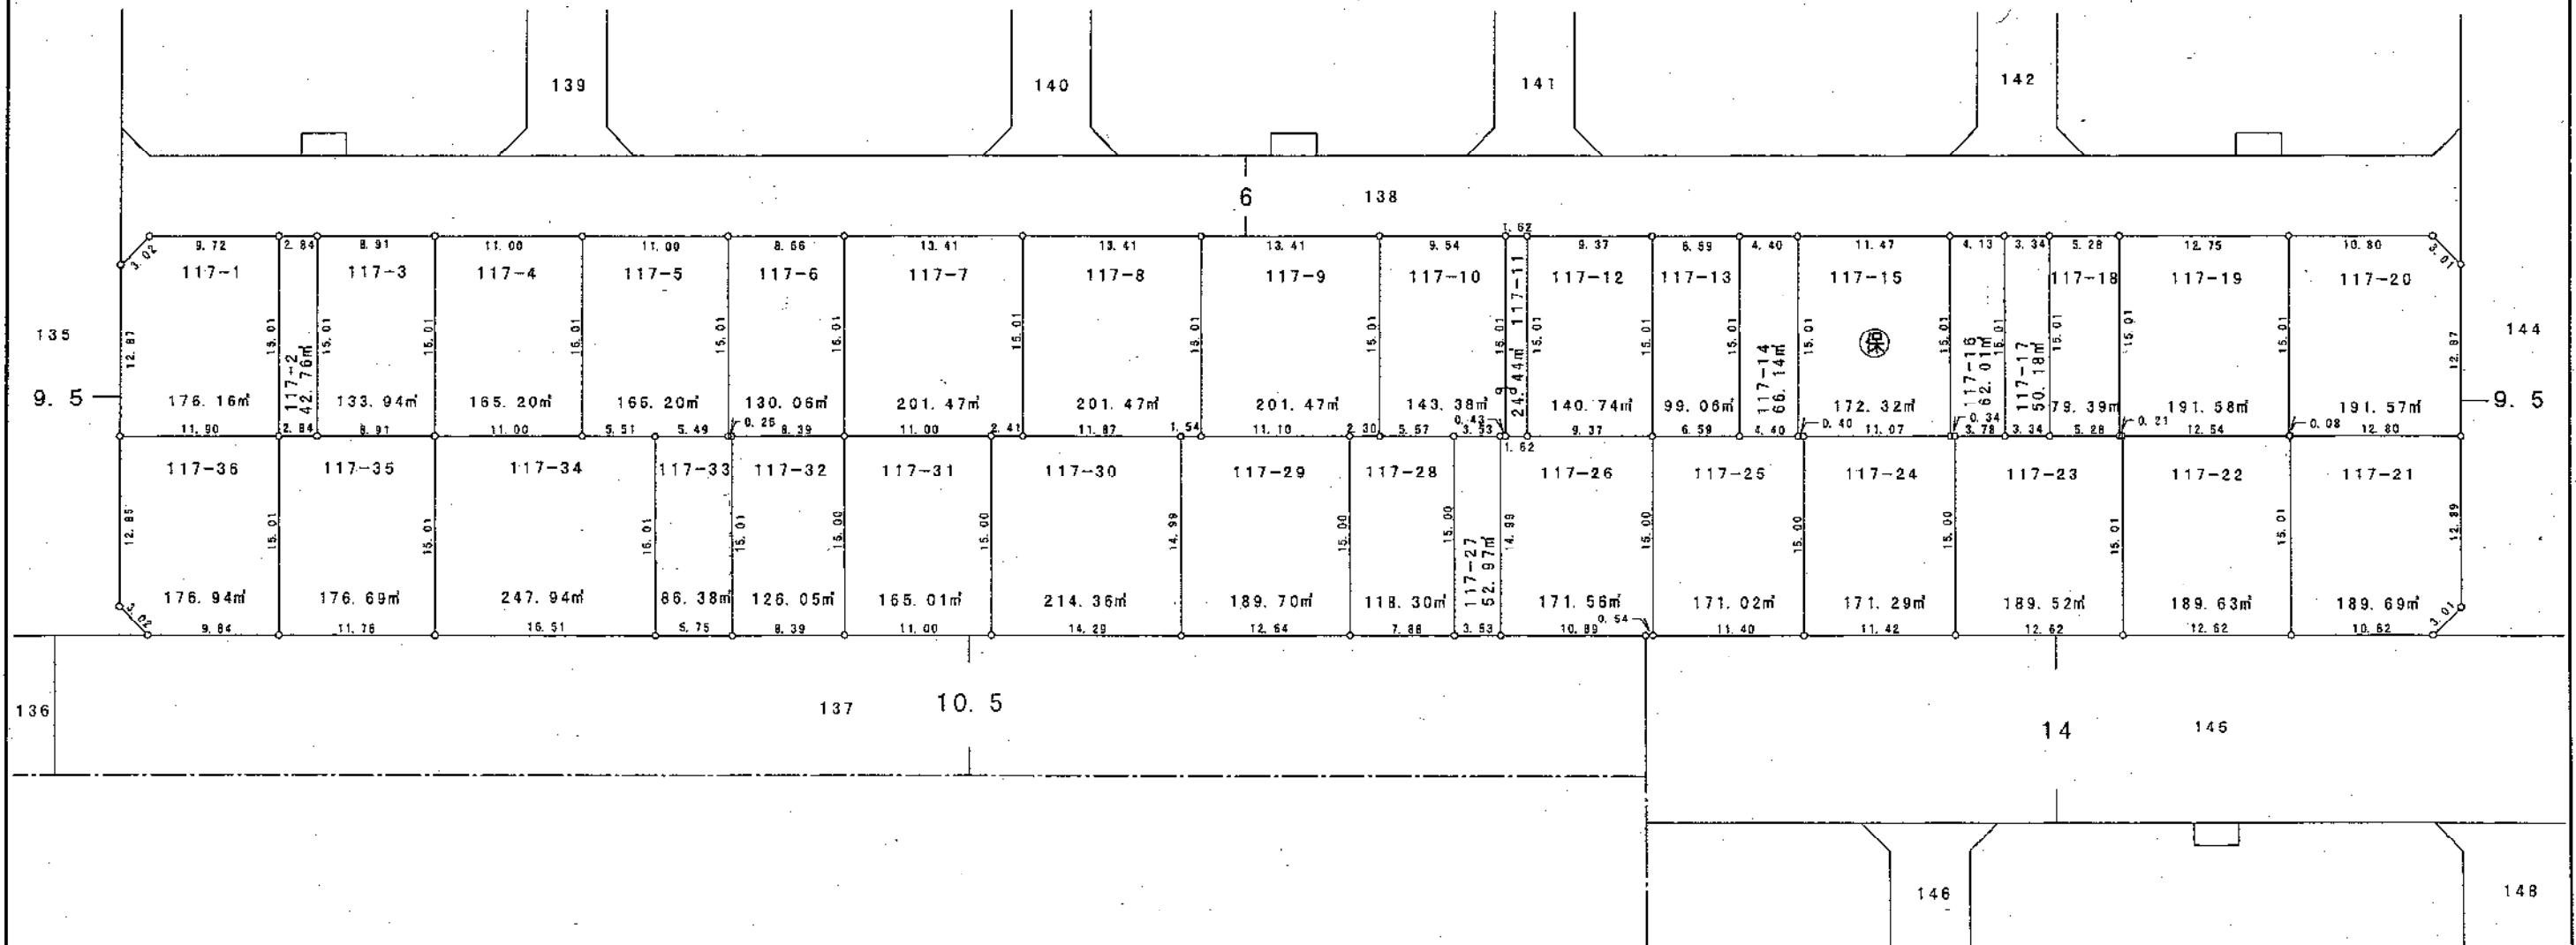

凡	例
換地地番	200-1
換地地積	100.00m ²
保留地	保
が貴殿の換地(土地)です。	

小新梅田土地区画整理組合

10, 11 街区換地図


縮尺 1:500

単位 : メートル及び平方メートル

平成
13
年
12
月

小新南一丁目

105-7
H15.7.25

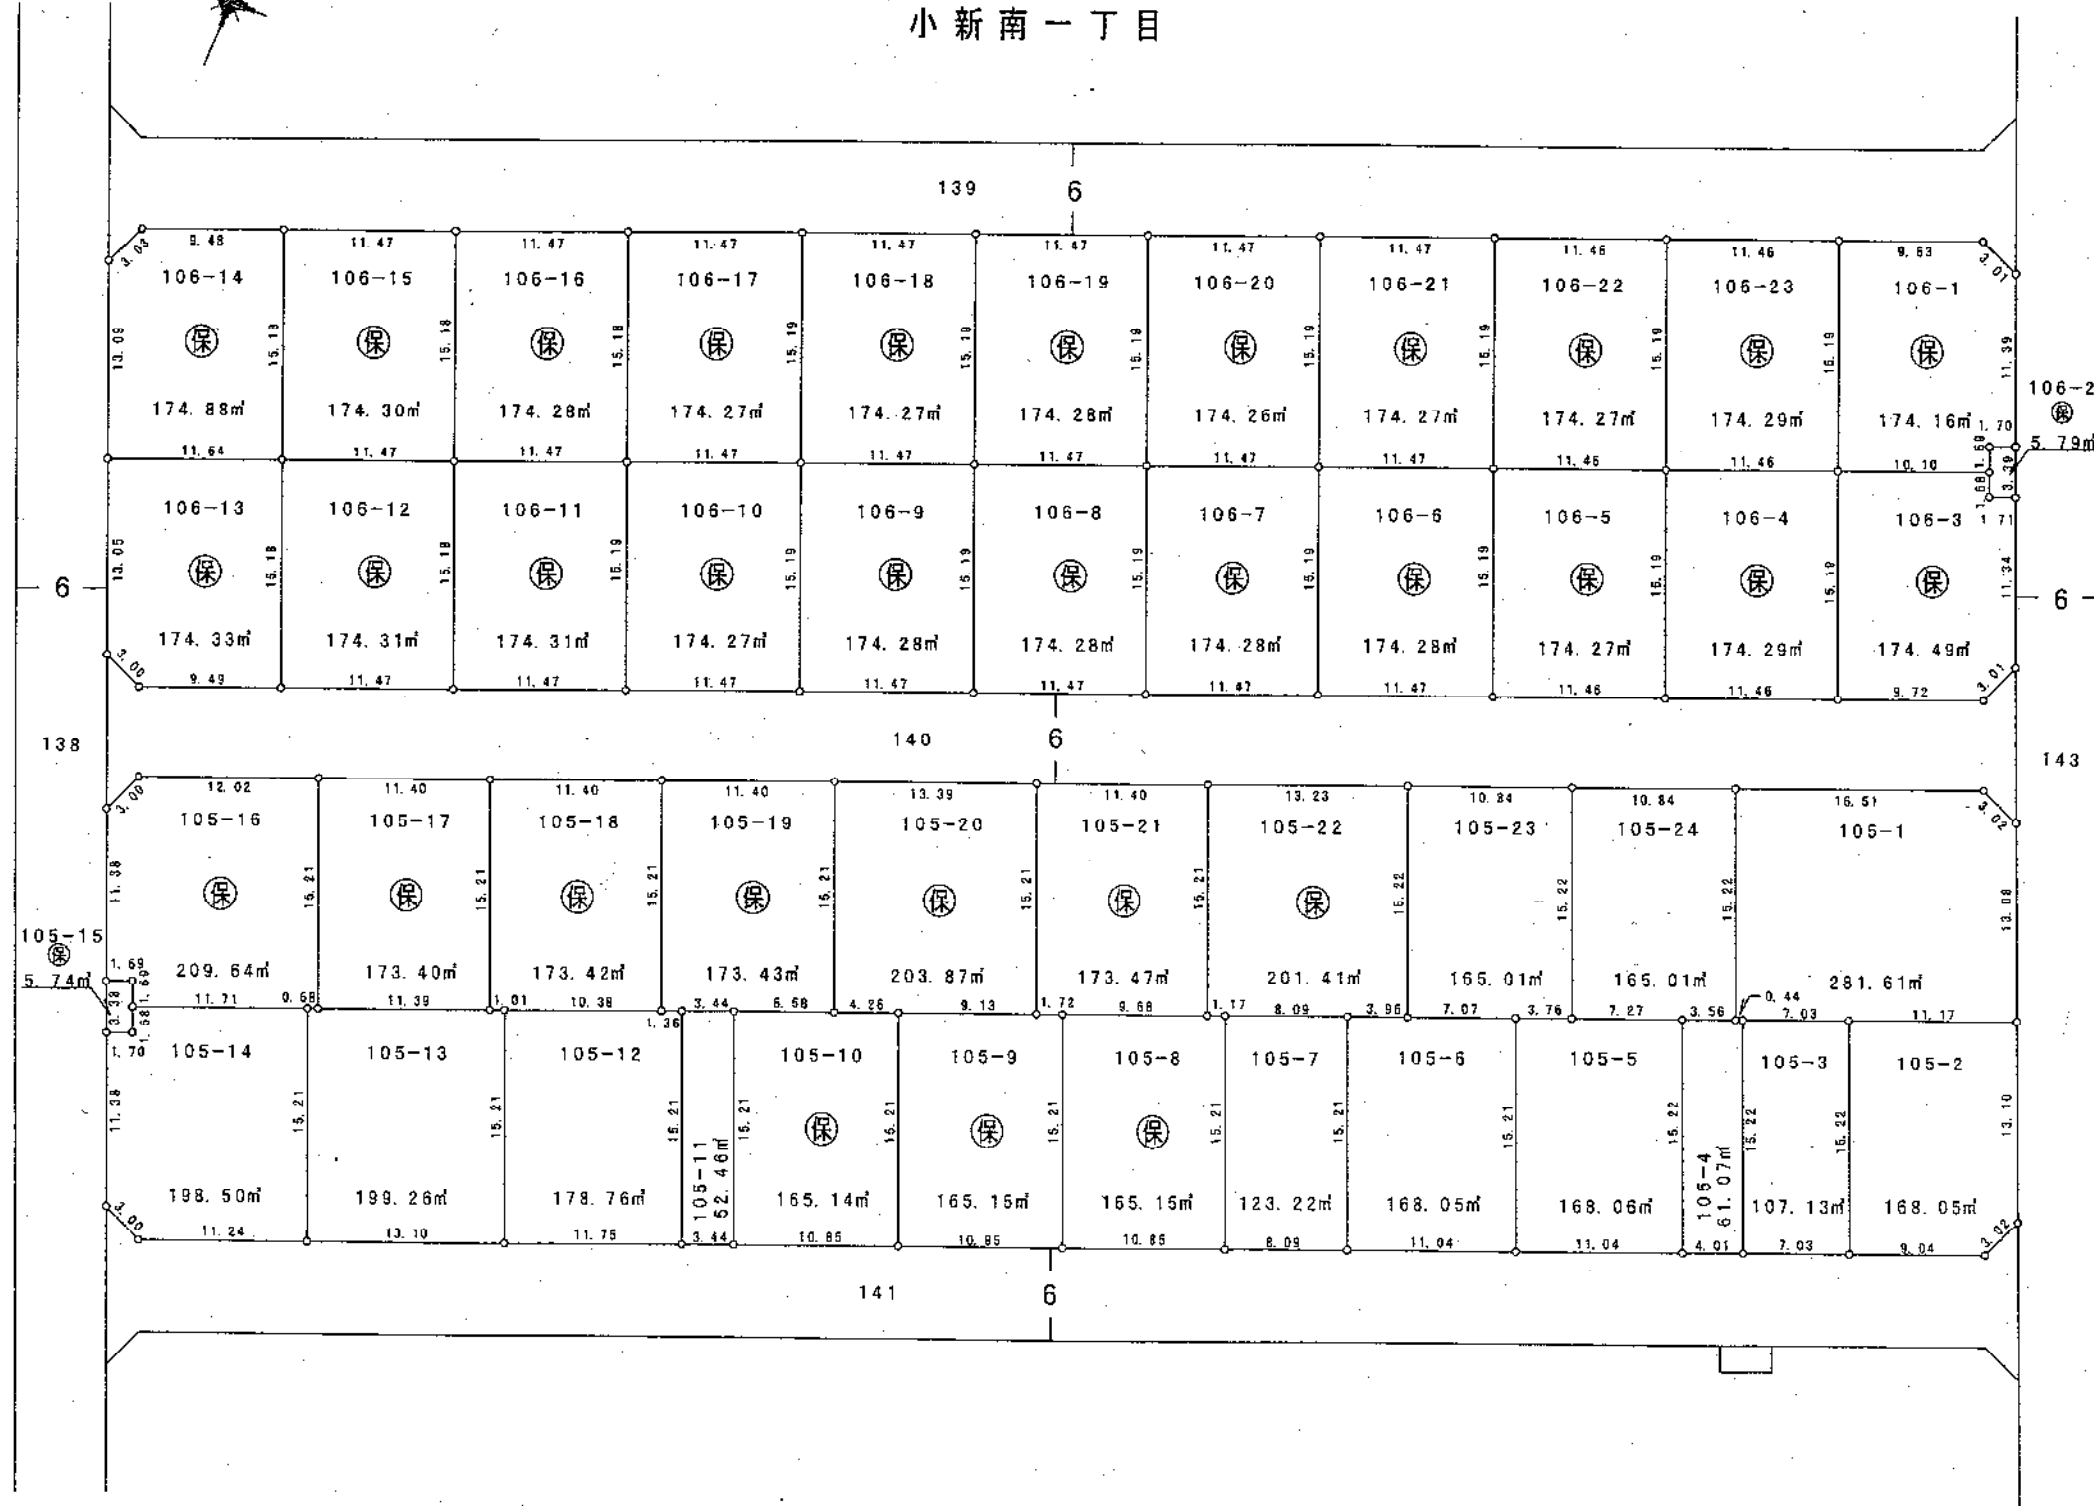

凡	例
換地地番	200-1
換地地積	100.00m²
保留地	保
が貴殿の換地(土地)です。	

小新梅田土地区画整理組合


12, 13 街区換地図

縮尺 1:500

単位 : メートル及び平方メートル

平成
13
年
12
月

小新南一丁目

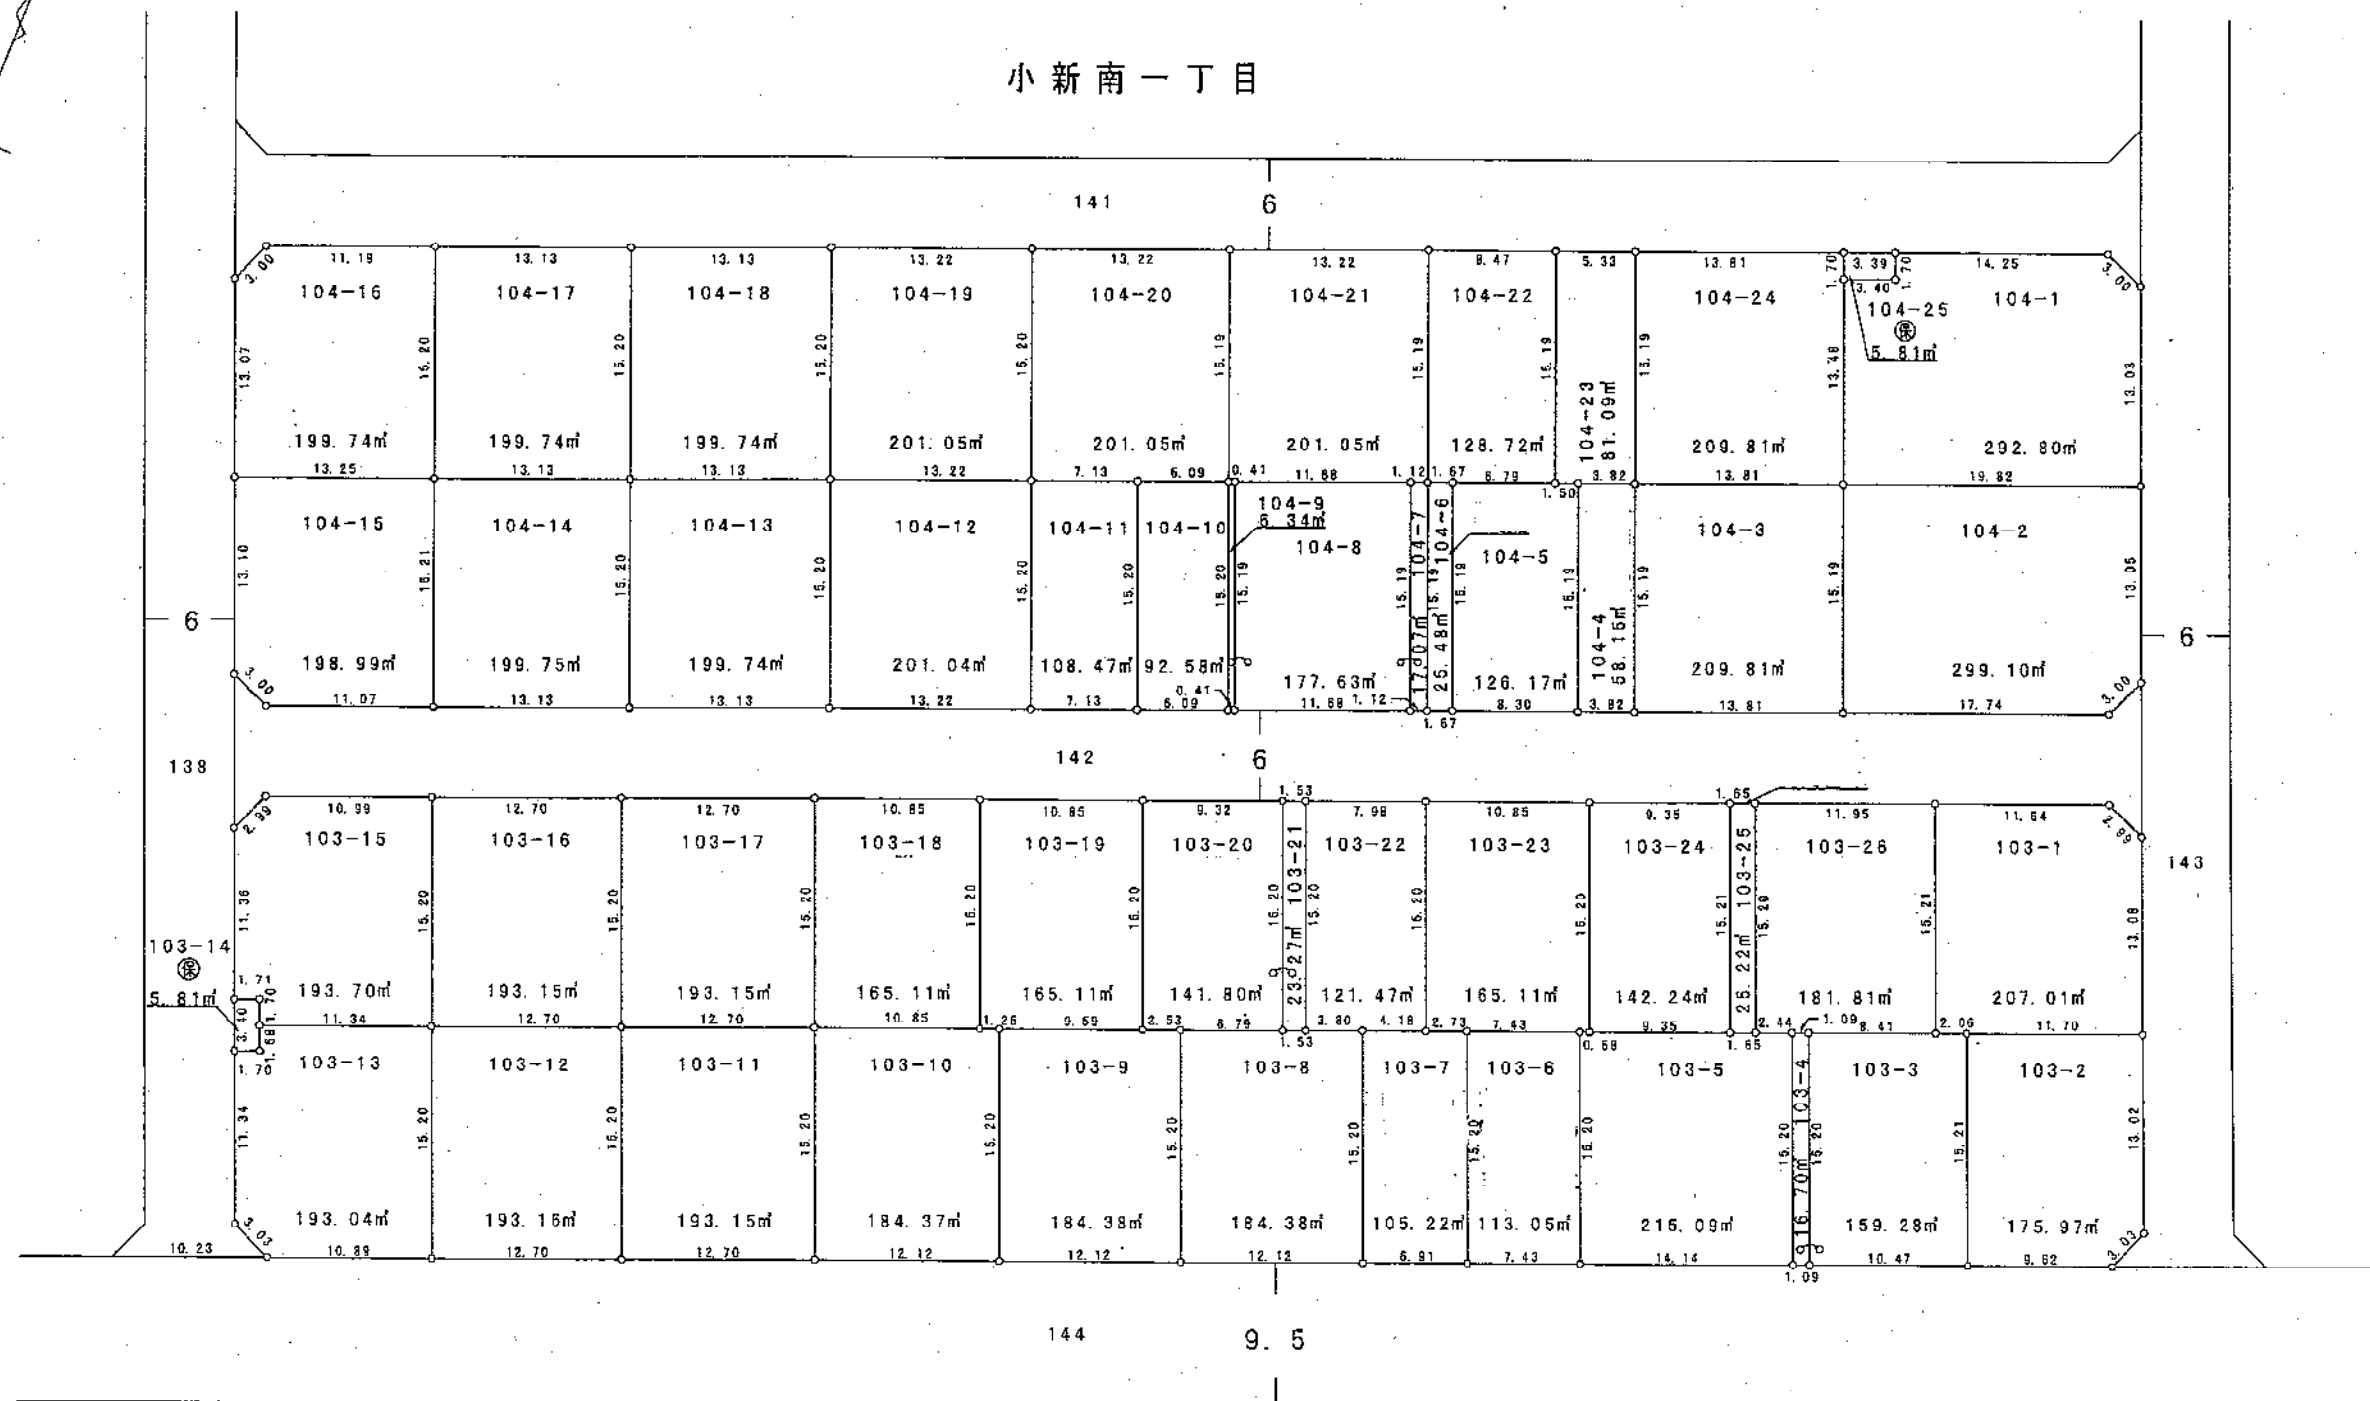


凡	例
換地地番	200-1
換地地積	100.00㎡
保留地	⊗
が青紙の換地（土地）です。	

小新梅田土地区画整理組合

単位 : メートル及び平方メートル

小
新
梅
田
土
地
区
画
整
理
組
合

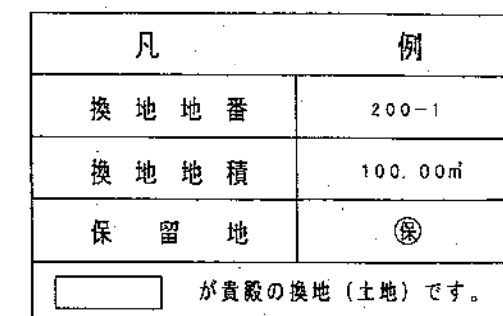


15 街 区 換 地 図

縮尺 1:500

単位 : メートル及び平方メートル

平成
13
年
12
月

小新梅田土地区画整理組合

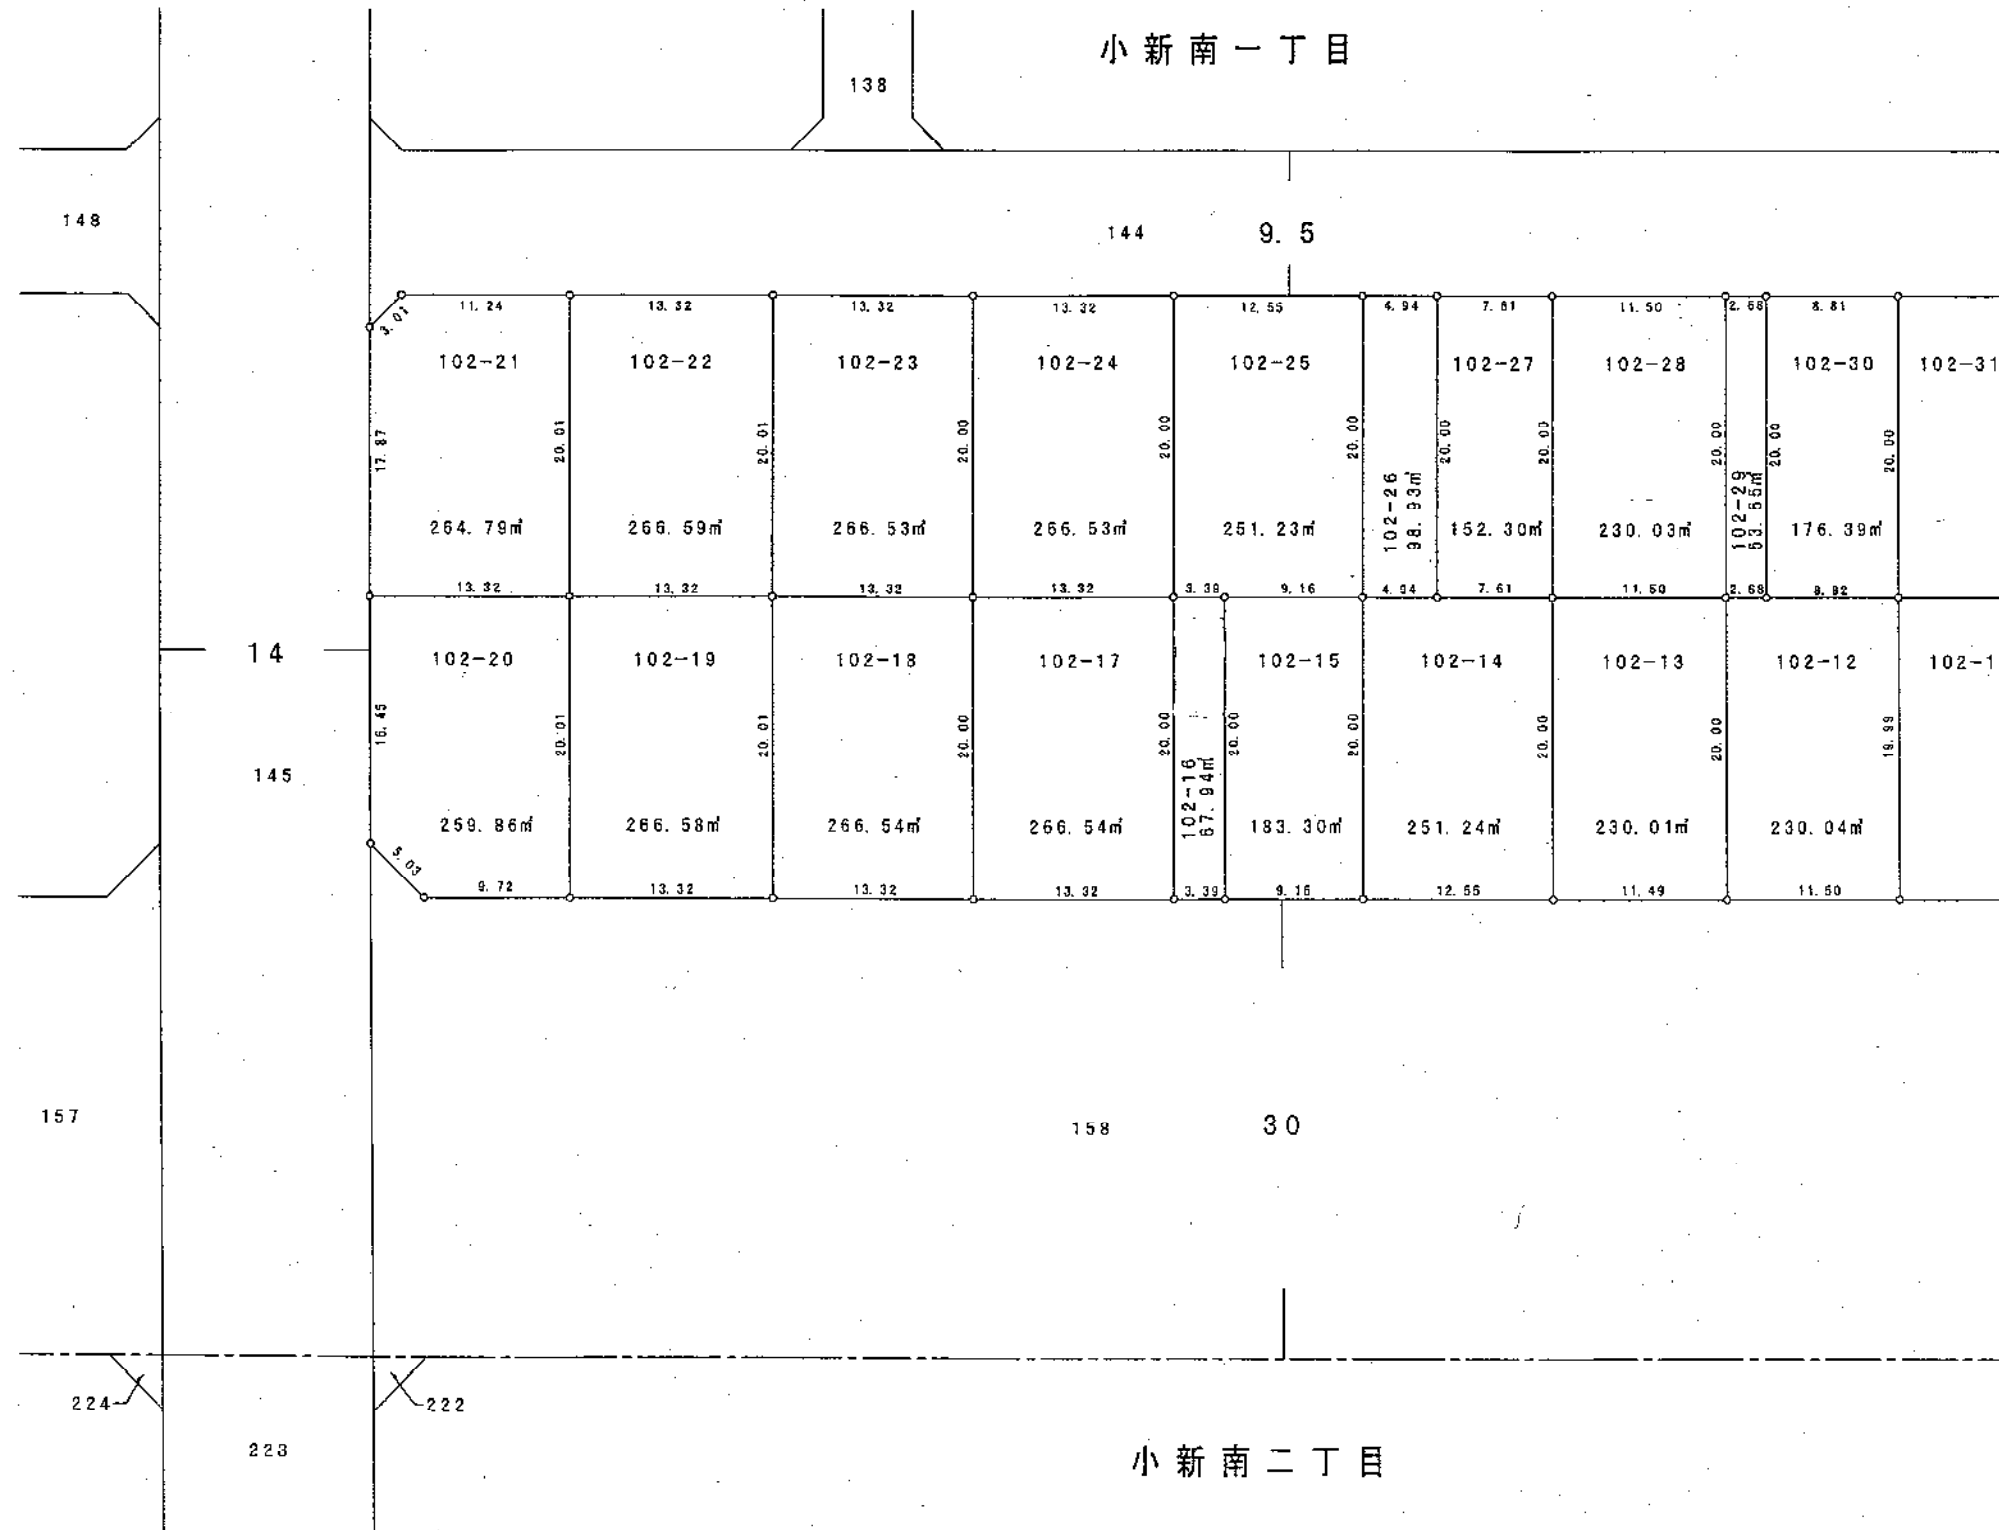


15 街 区 換 地 図

縮尺 1:500

単位 : メートル及び平方メートル

平成
13
年
12
月

小新梅田土地区画整理組合

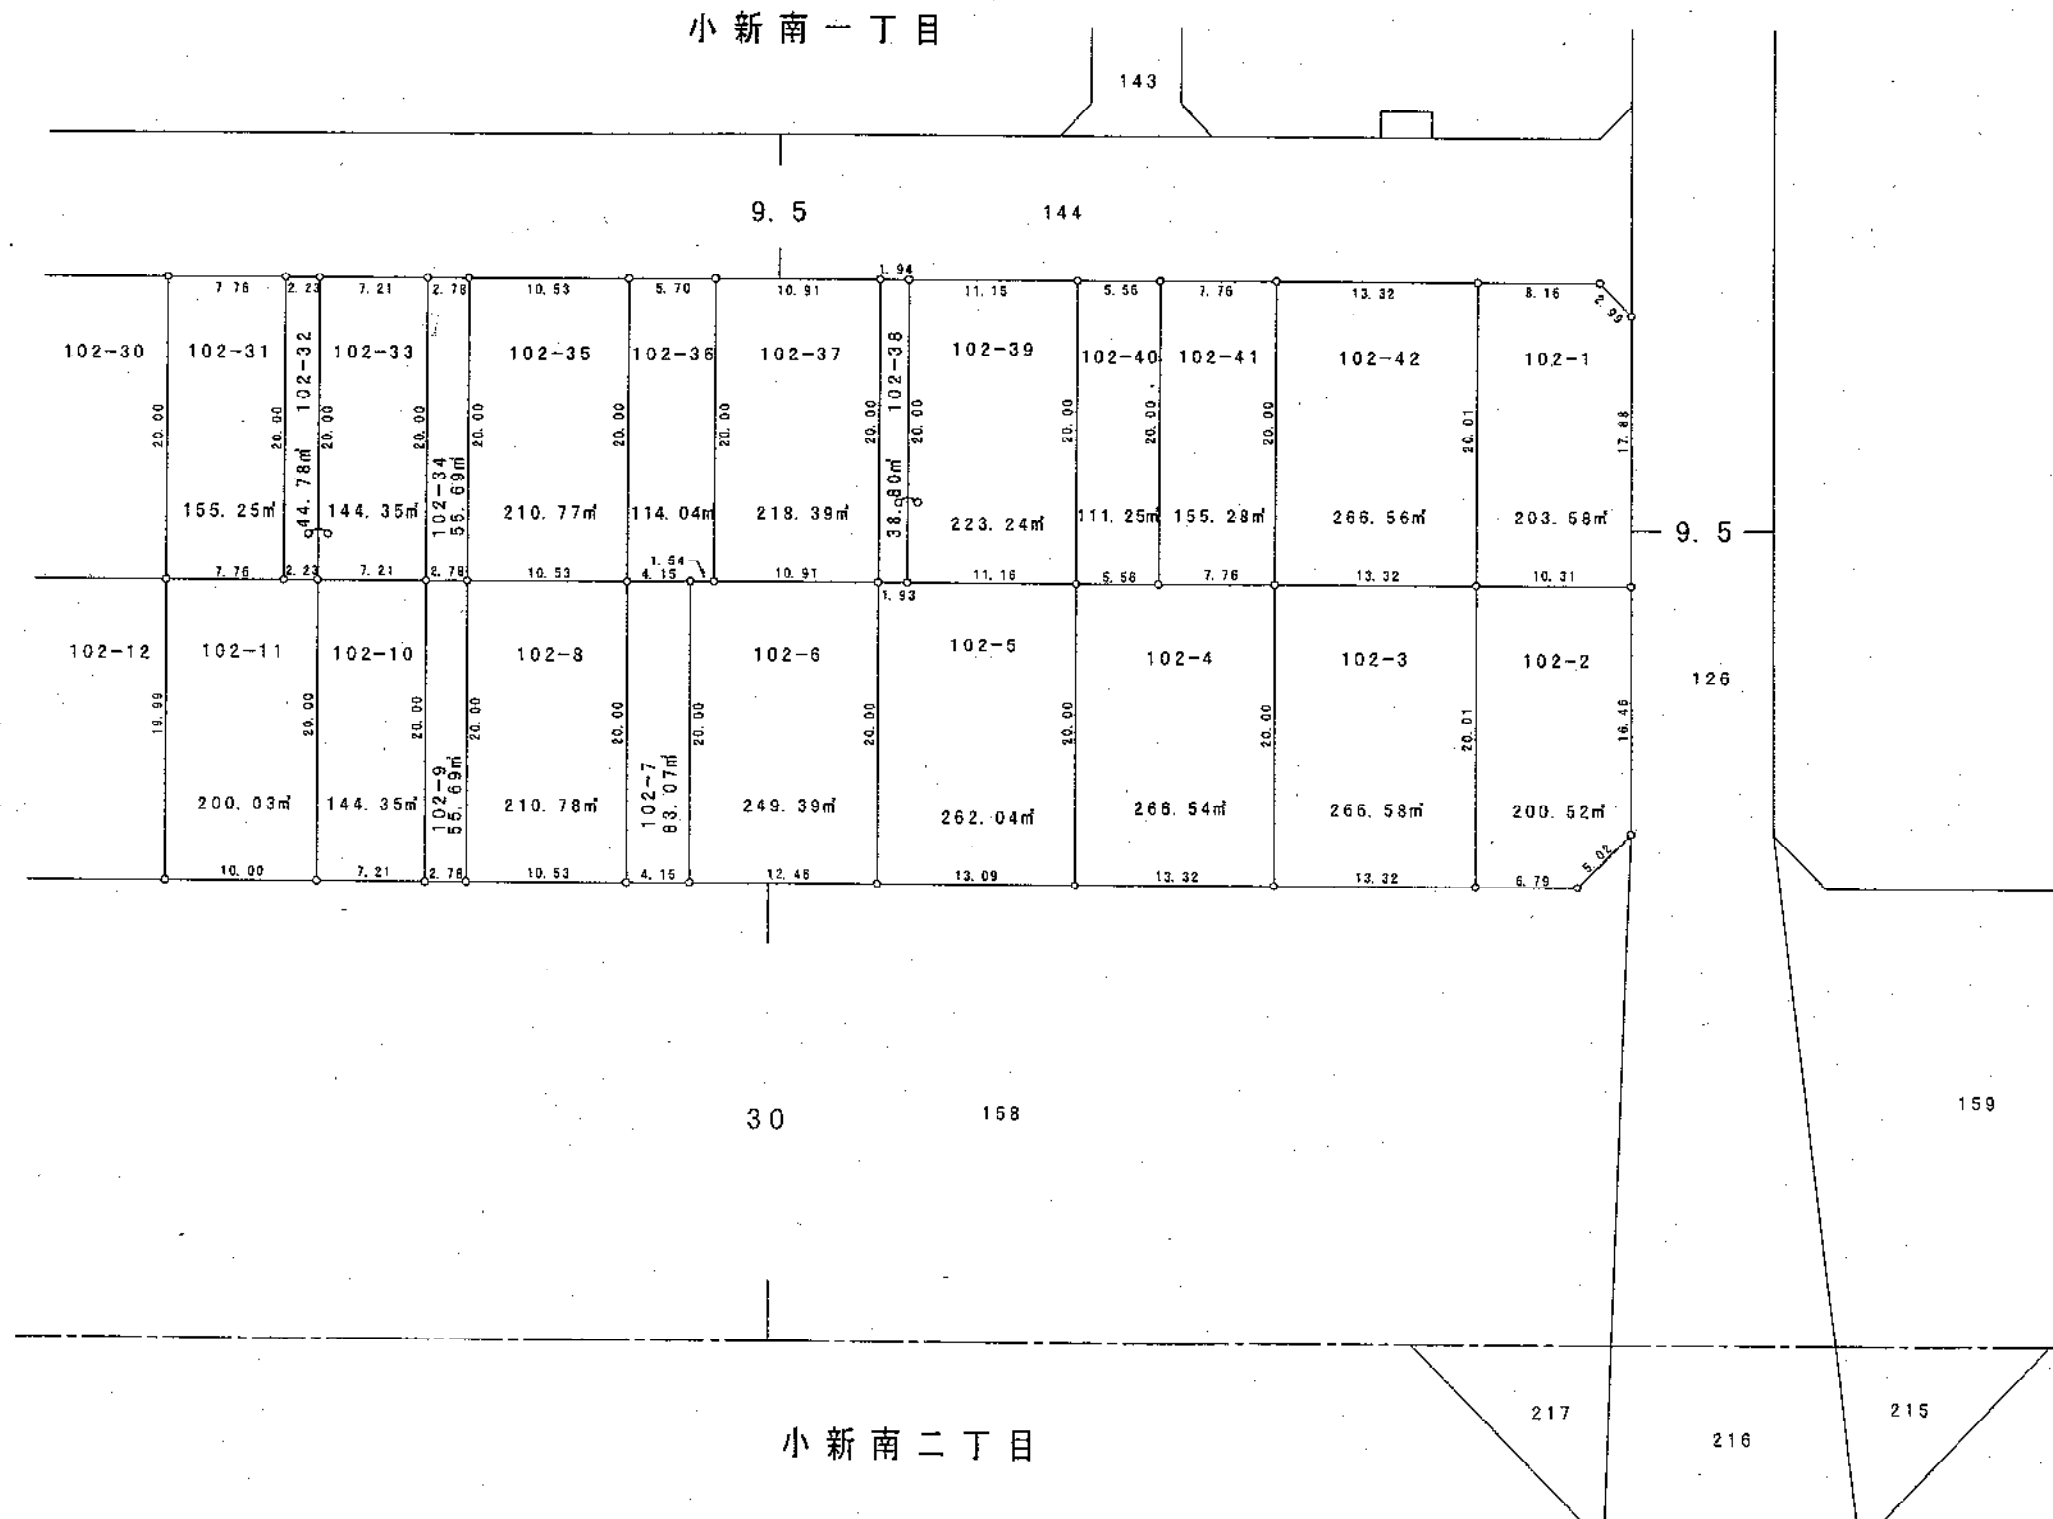


凡	例
換地地番	200-1
換地地積	100.00㎡
保留地	Ⓢ
が貴殿の換地(土地)です。	

16, 17 街区換地図

縮尺 1:500

単位 : メートル及び平方メートル

平成
13
年
12
月

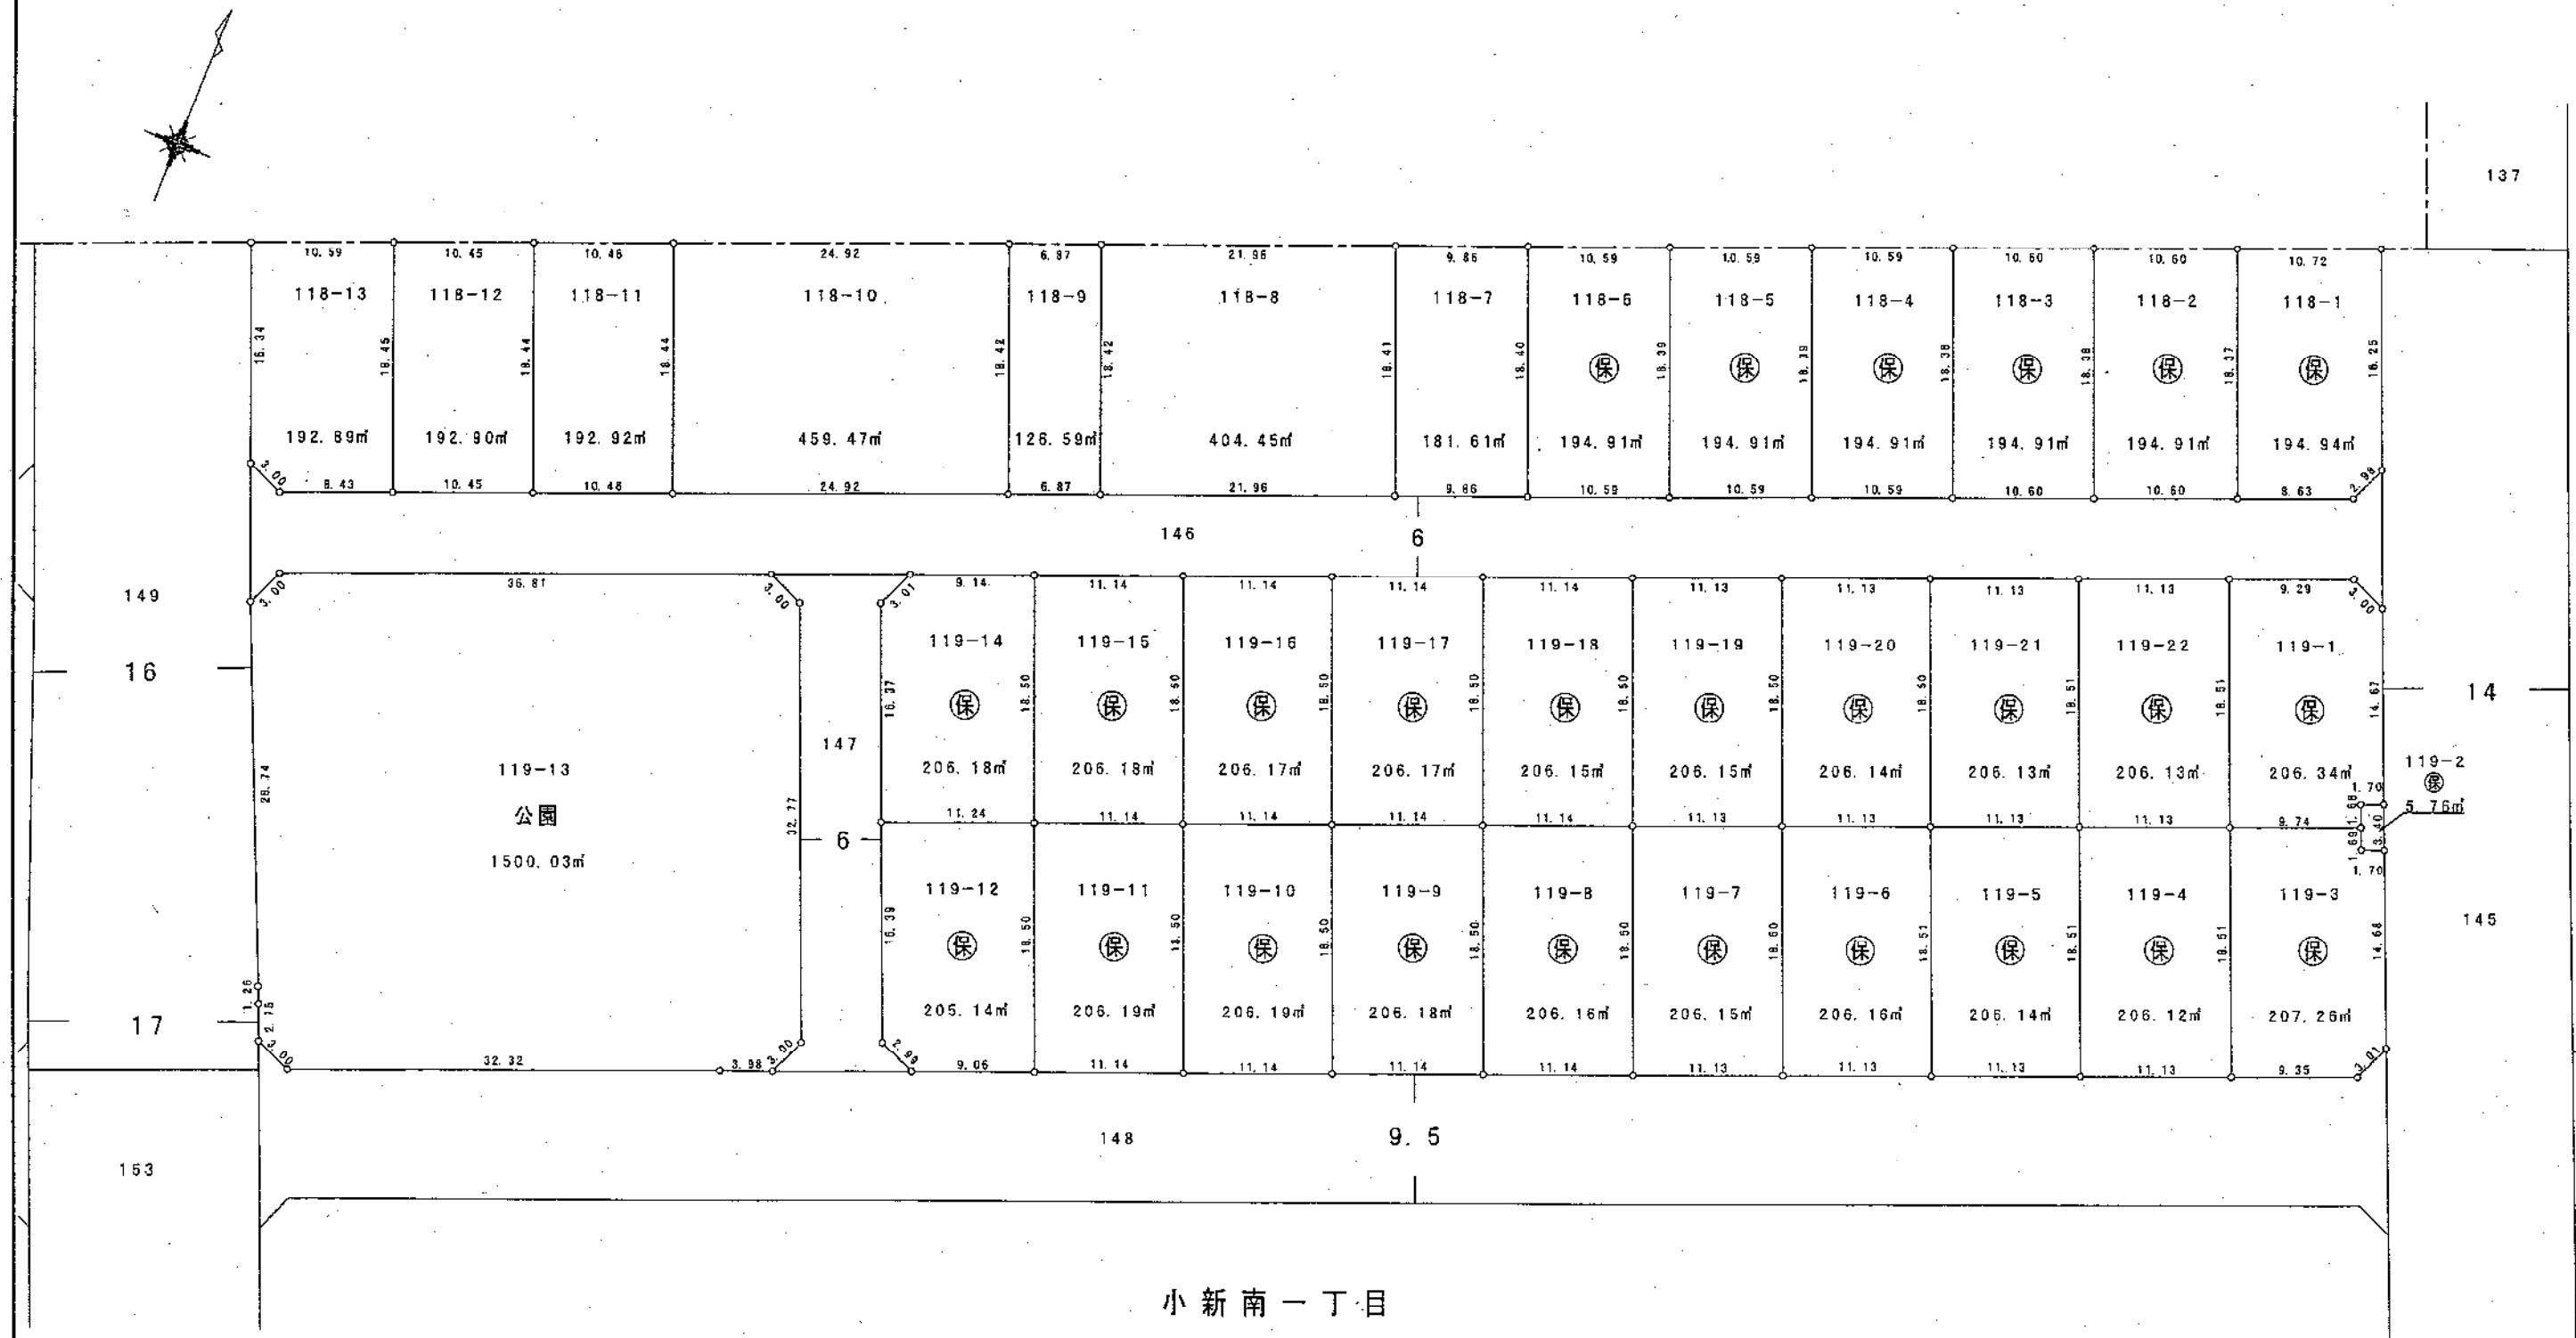

凡	例
換地地番	200-1
換地地積	100.00m²
保留地	保
が責殿の換地(土地)です。	


小新梅田土地区画整理組合

18 街 区 換 地 図

縮尺 1:500

単位 : メートル及び平方メートル

平成
13
年
12
月

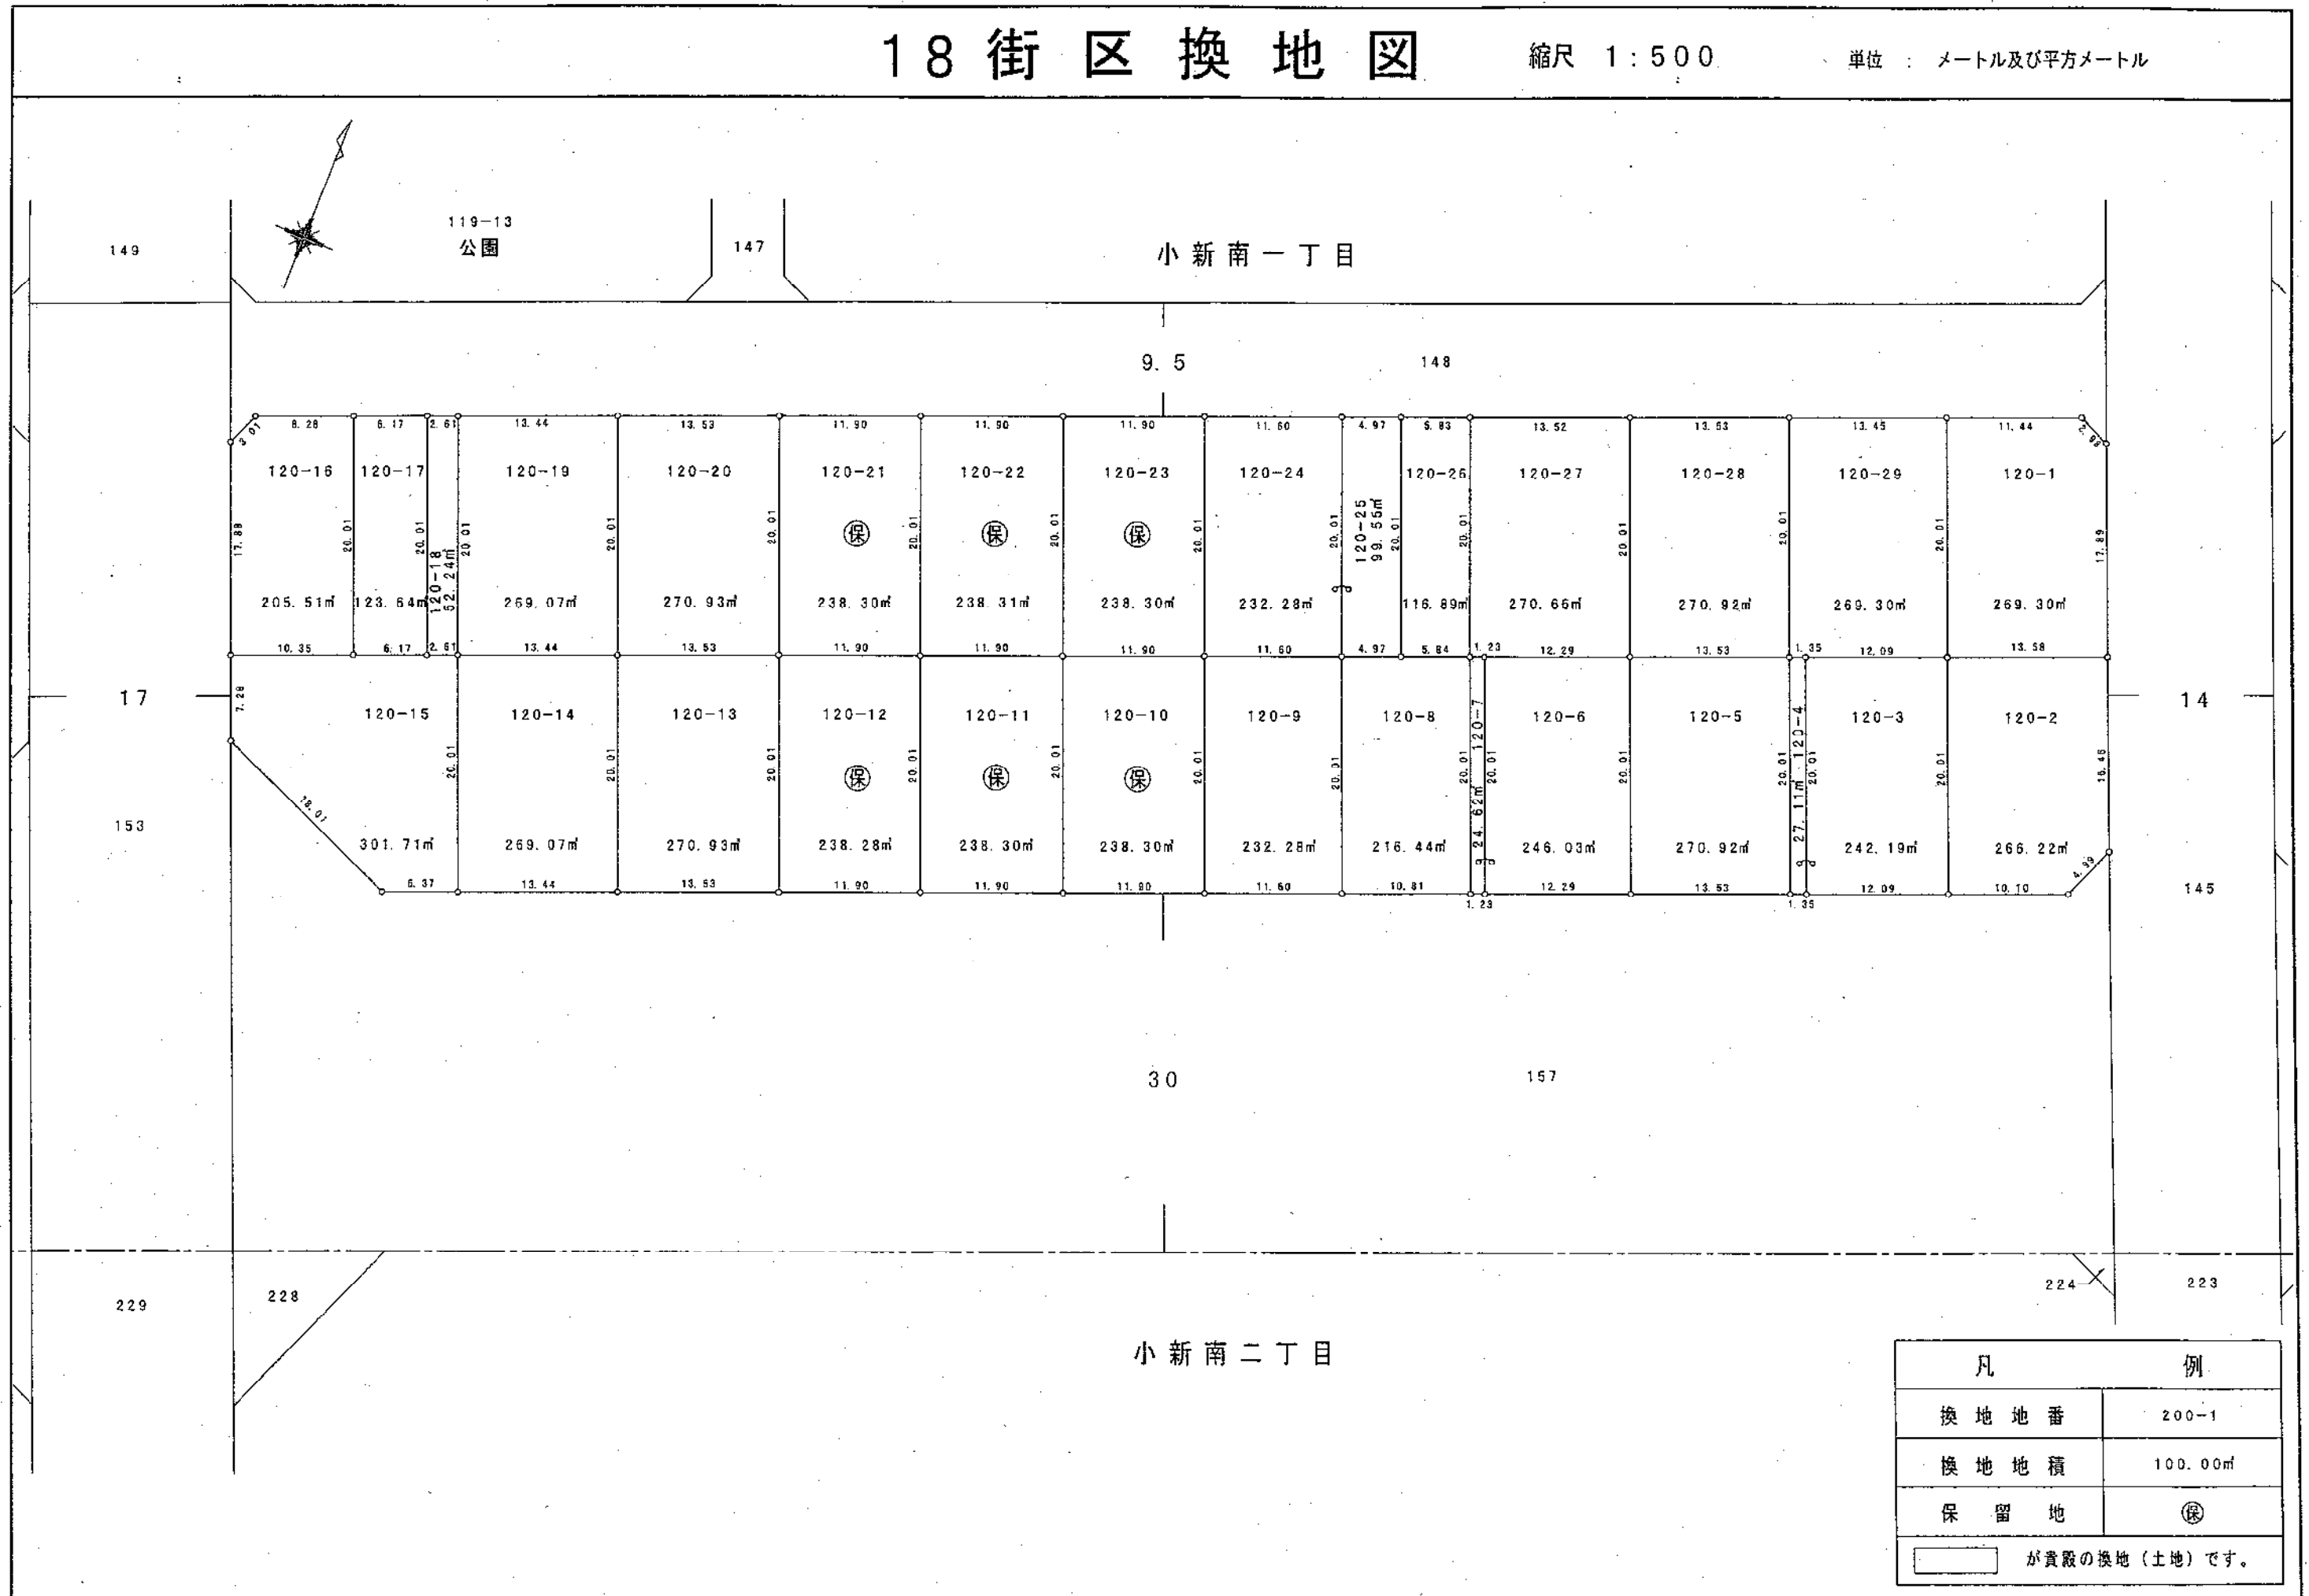


小新梅田土地区画整理組合

19, 20 街区換地図

縮尺 1:500

単位 : メートル及び平方メートル

平成
13 年
12 月

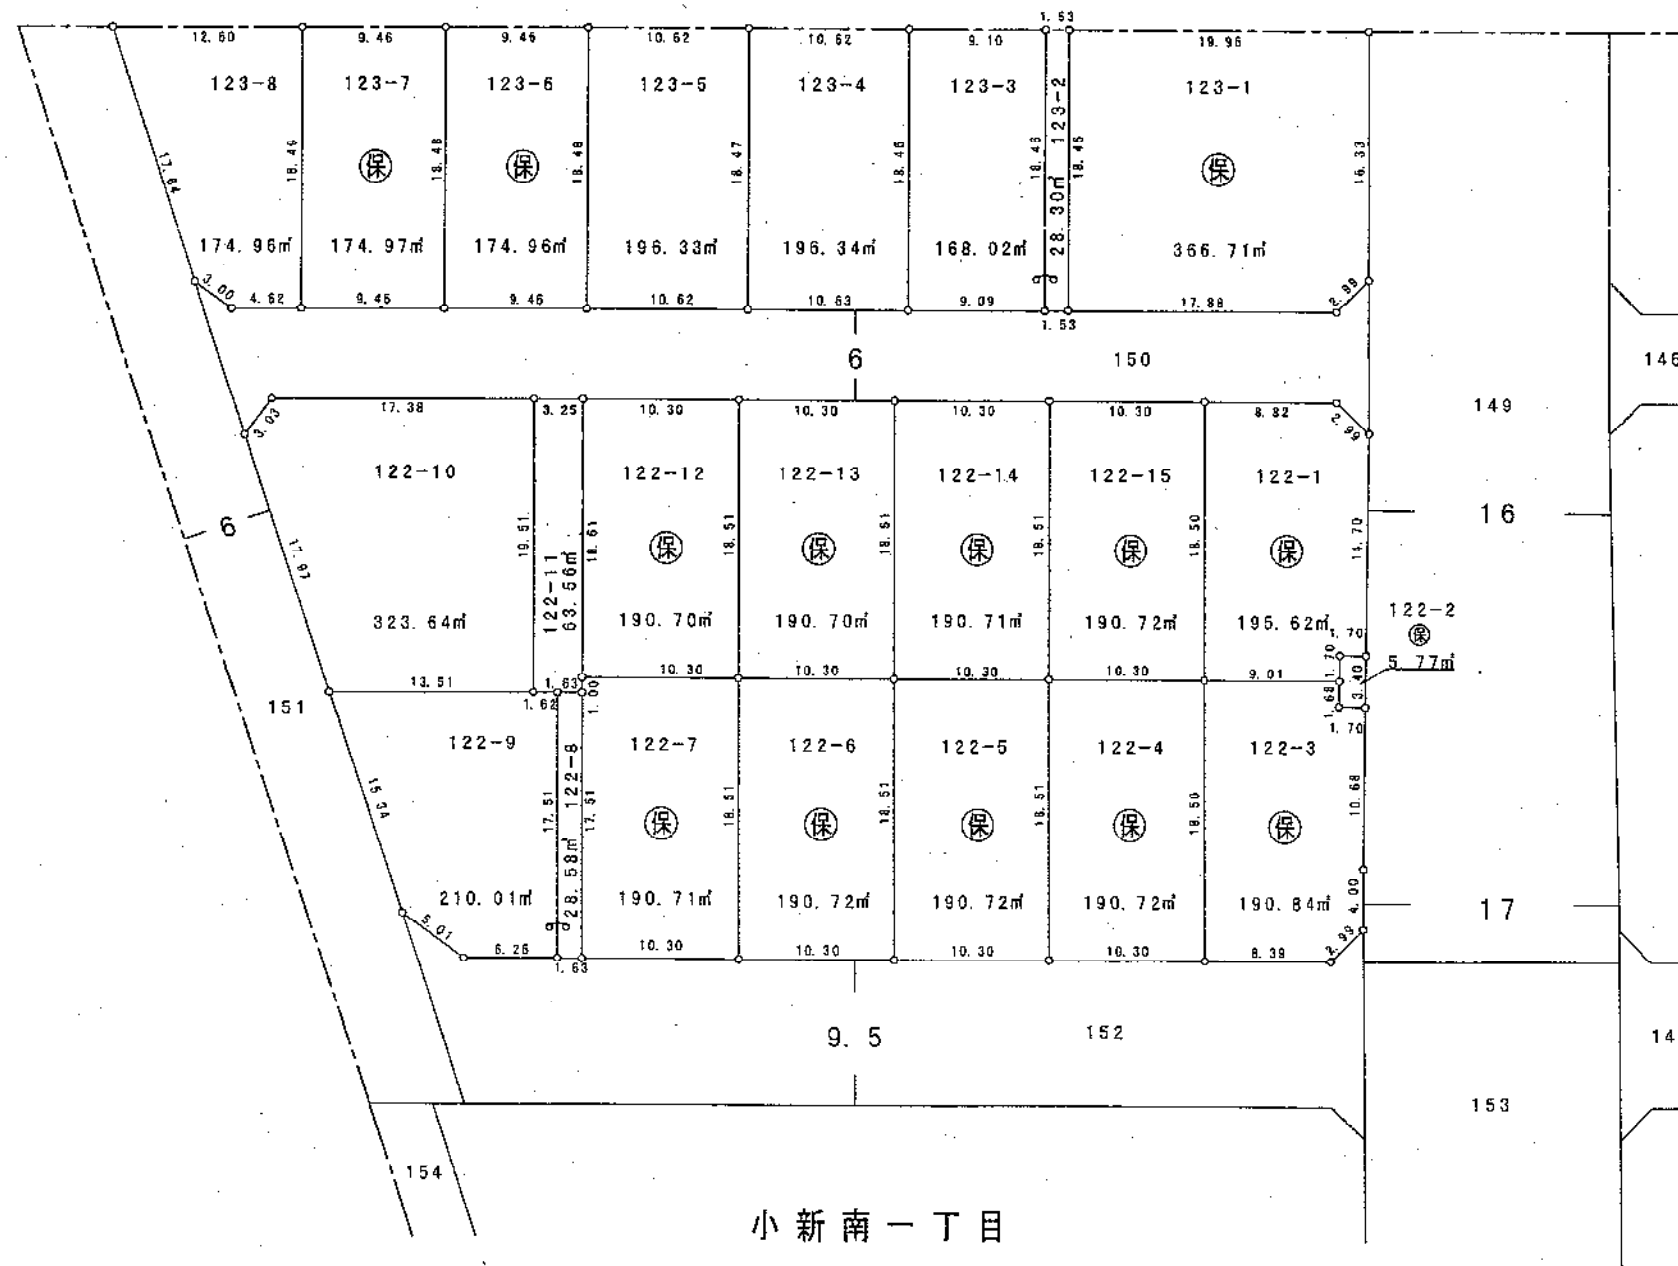

凡	例
換 地 地 番	200-1
換 地 地 積	100.00㎡
保 留 地	保
が貴殿の換地(土地)です。	

小
新
梅
田
土
地
区
画
整
理
組
合

21 街 区 換 地 図


縮尺 1:500

単位 : メートル及び平方メートル

平成
13 年
12 月

小新梅田土地区画整理組合

小新南一丁目

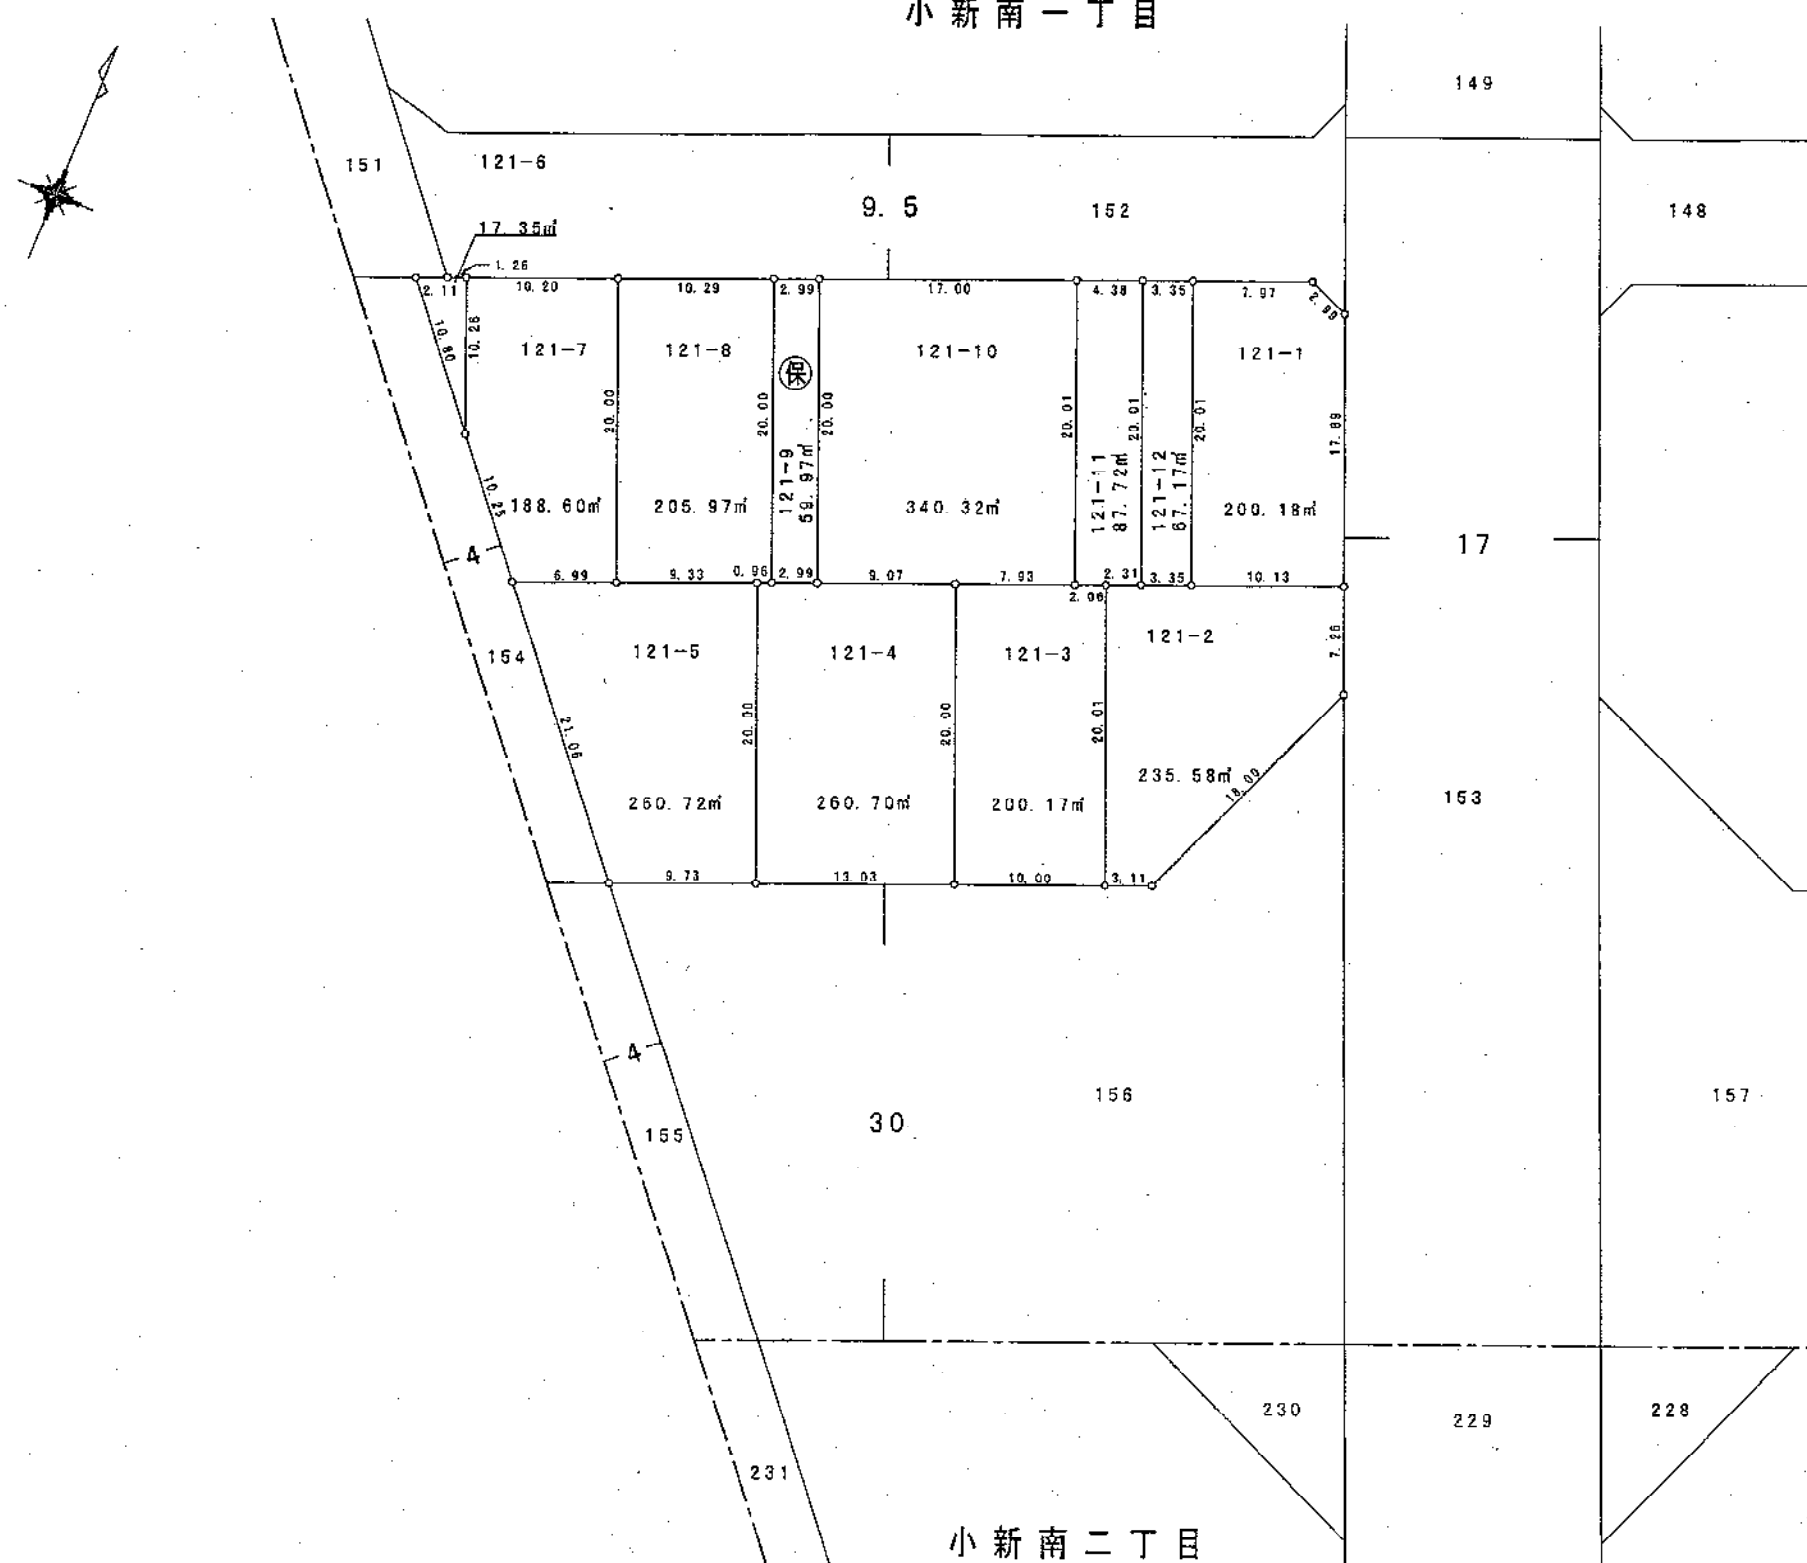

小新南二丁目


凡	例
換地地番	200-1
換地地積	100.00㎡
保留地	保
が貴殿の換地(土地)です。	

22, 23 街区換地図

縮尺 1:500

単位 : メートル及び平方メートル

平成
13 年
12 月

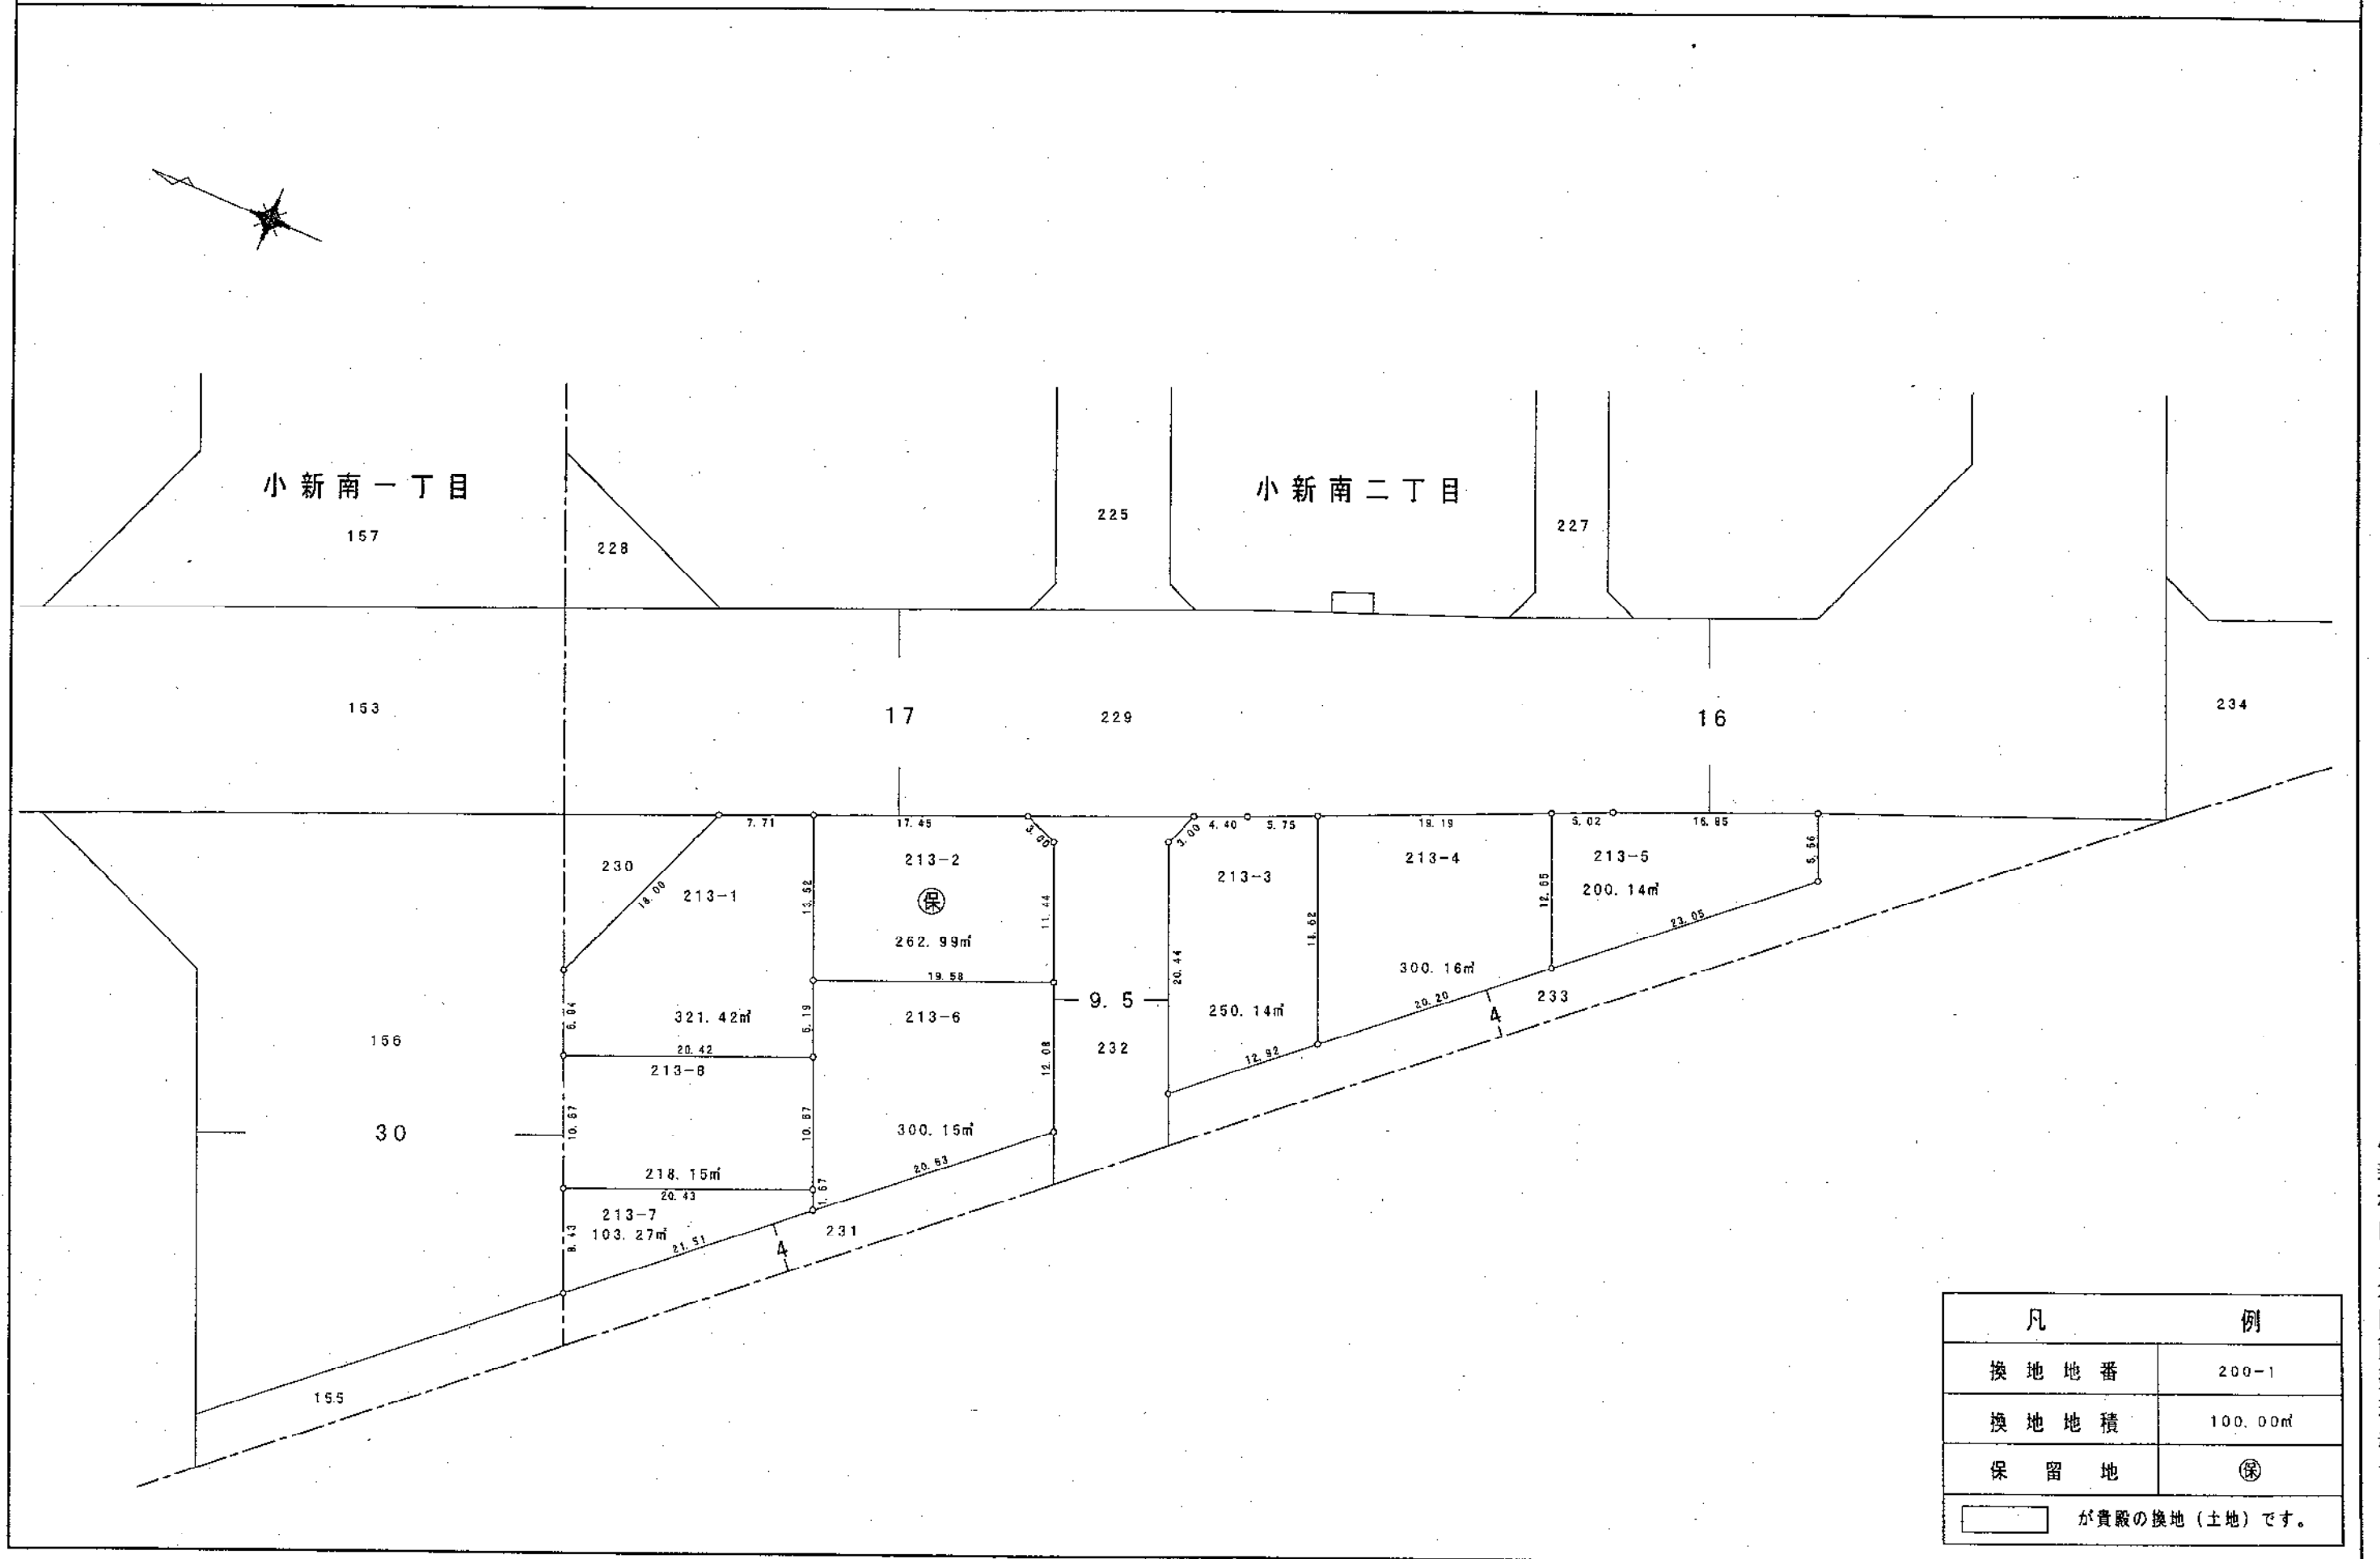

小
新
梅
田
土
地
区
画
整
理
組
合

凡	例
換 地 地 番	200-1
換 地 地 積	100.00㎡
保 留 地	保
が貴殿の換地（土地）です。	

24 街区換地図

縮尺 1:500

単位 : メートル及び平方メートル

平成
13
年
12
月

小新南一丁目

153

157

30

145

17

229

14

223

225

9.5

226

小新南二丁目

凡 例

換地地番 200-1

換地地積 100.00㎡

保留地 保

が貴殿の換地(土地)です。


小新梅田土地区画整理組合

25, 26 街区換地図

縮尺 1:500

単位 : メートル及び平方メートル

小新南二丁目

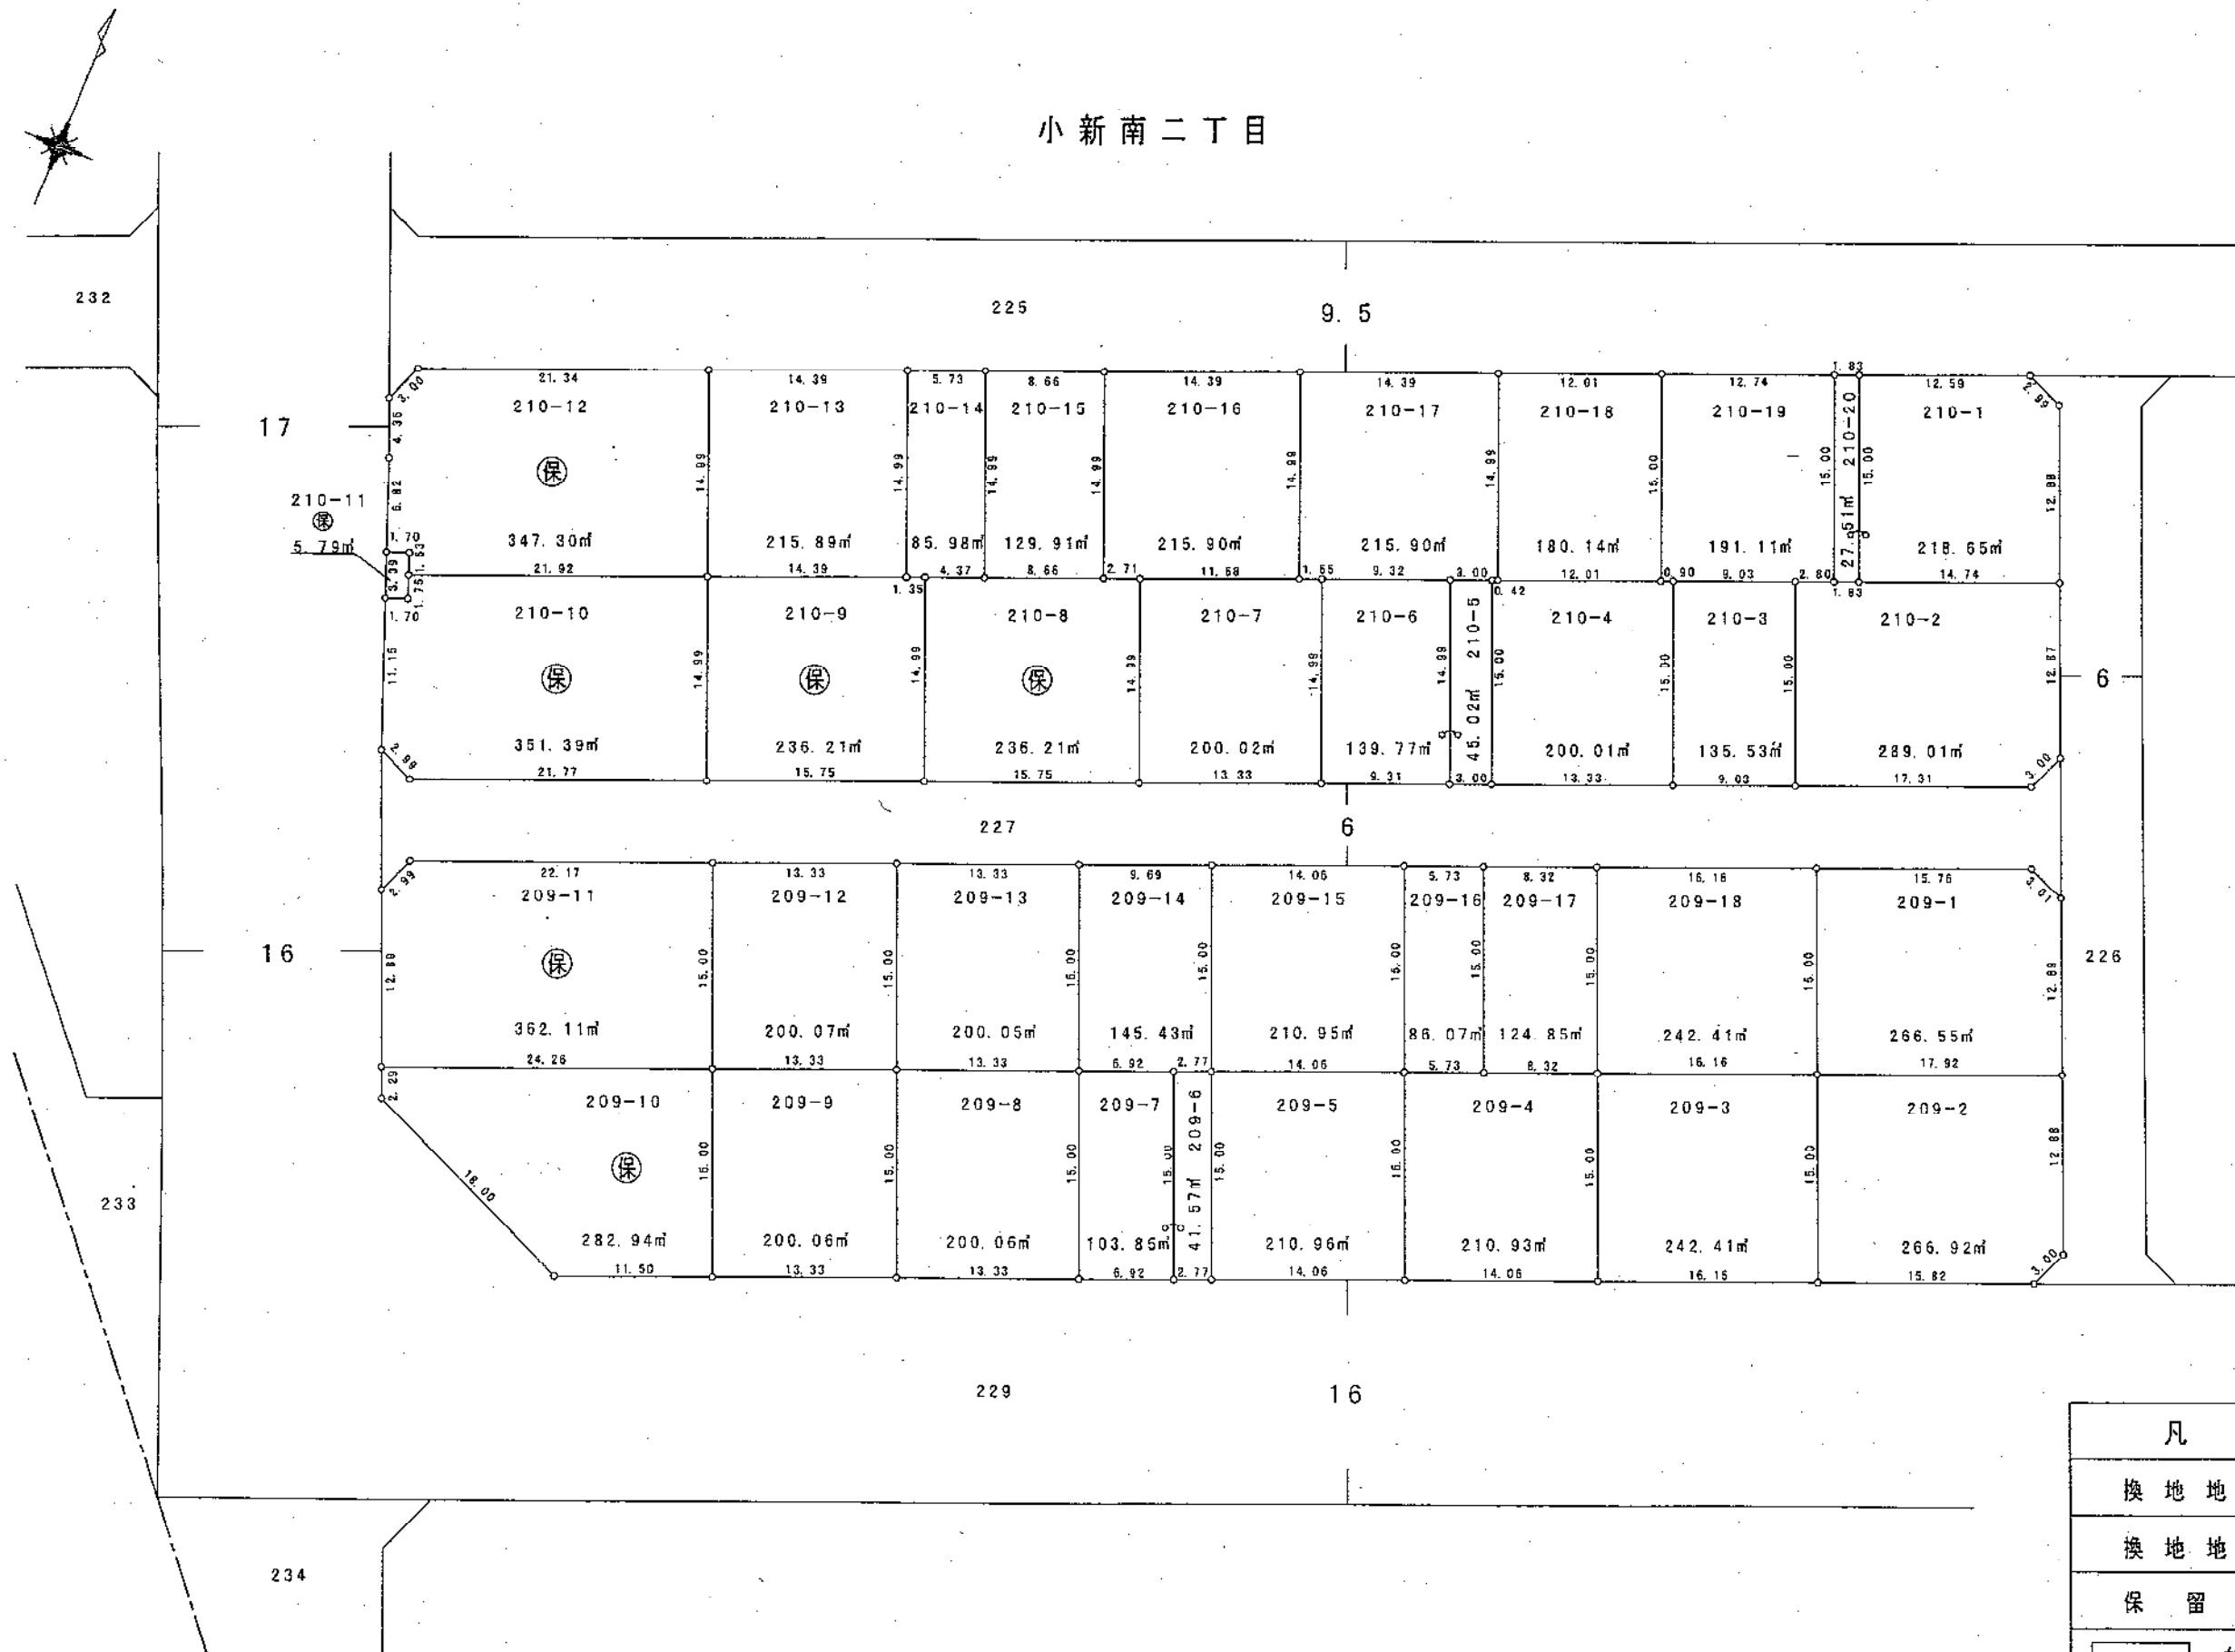

凡	例
換地地番	200-1
換地地積	100.00㎡
保留地	保
が貴殿の換地(土地)です。	

27, 30 街区換地図


縮尺 1:500

単位 : メートル及び平方メートル

平成
13
年
12
月



小新南二丁目

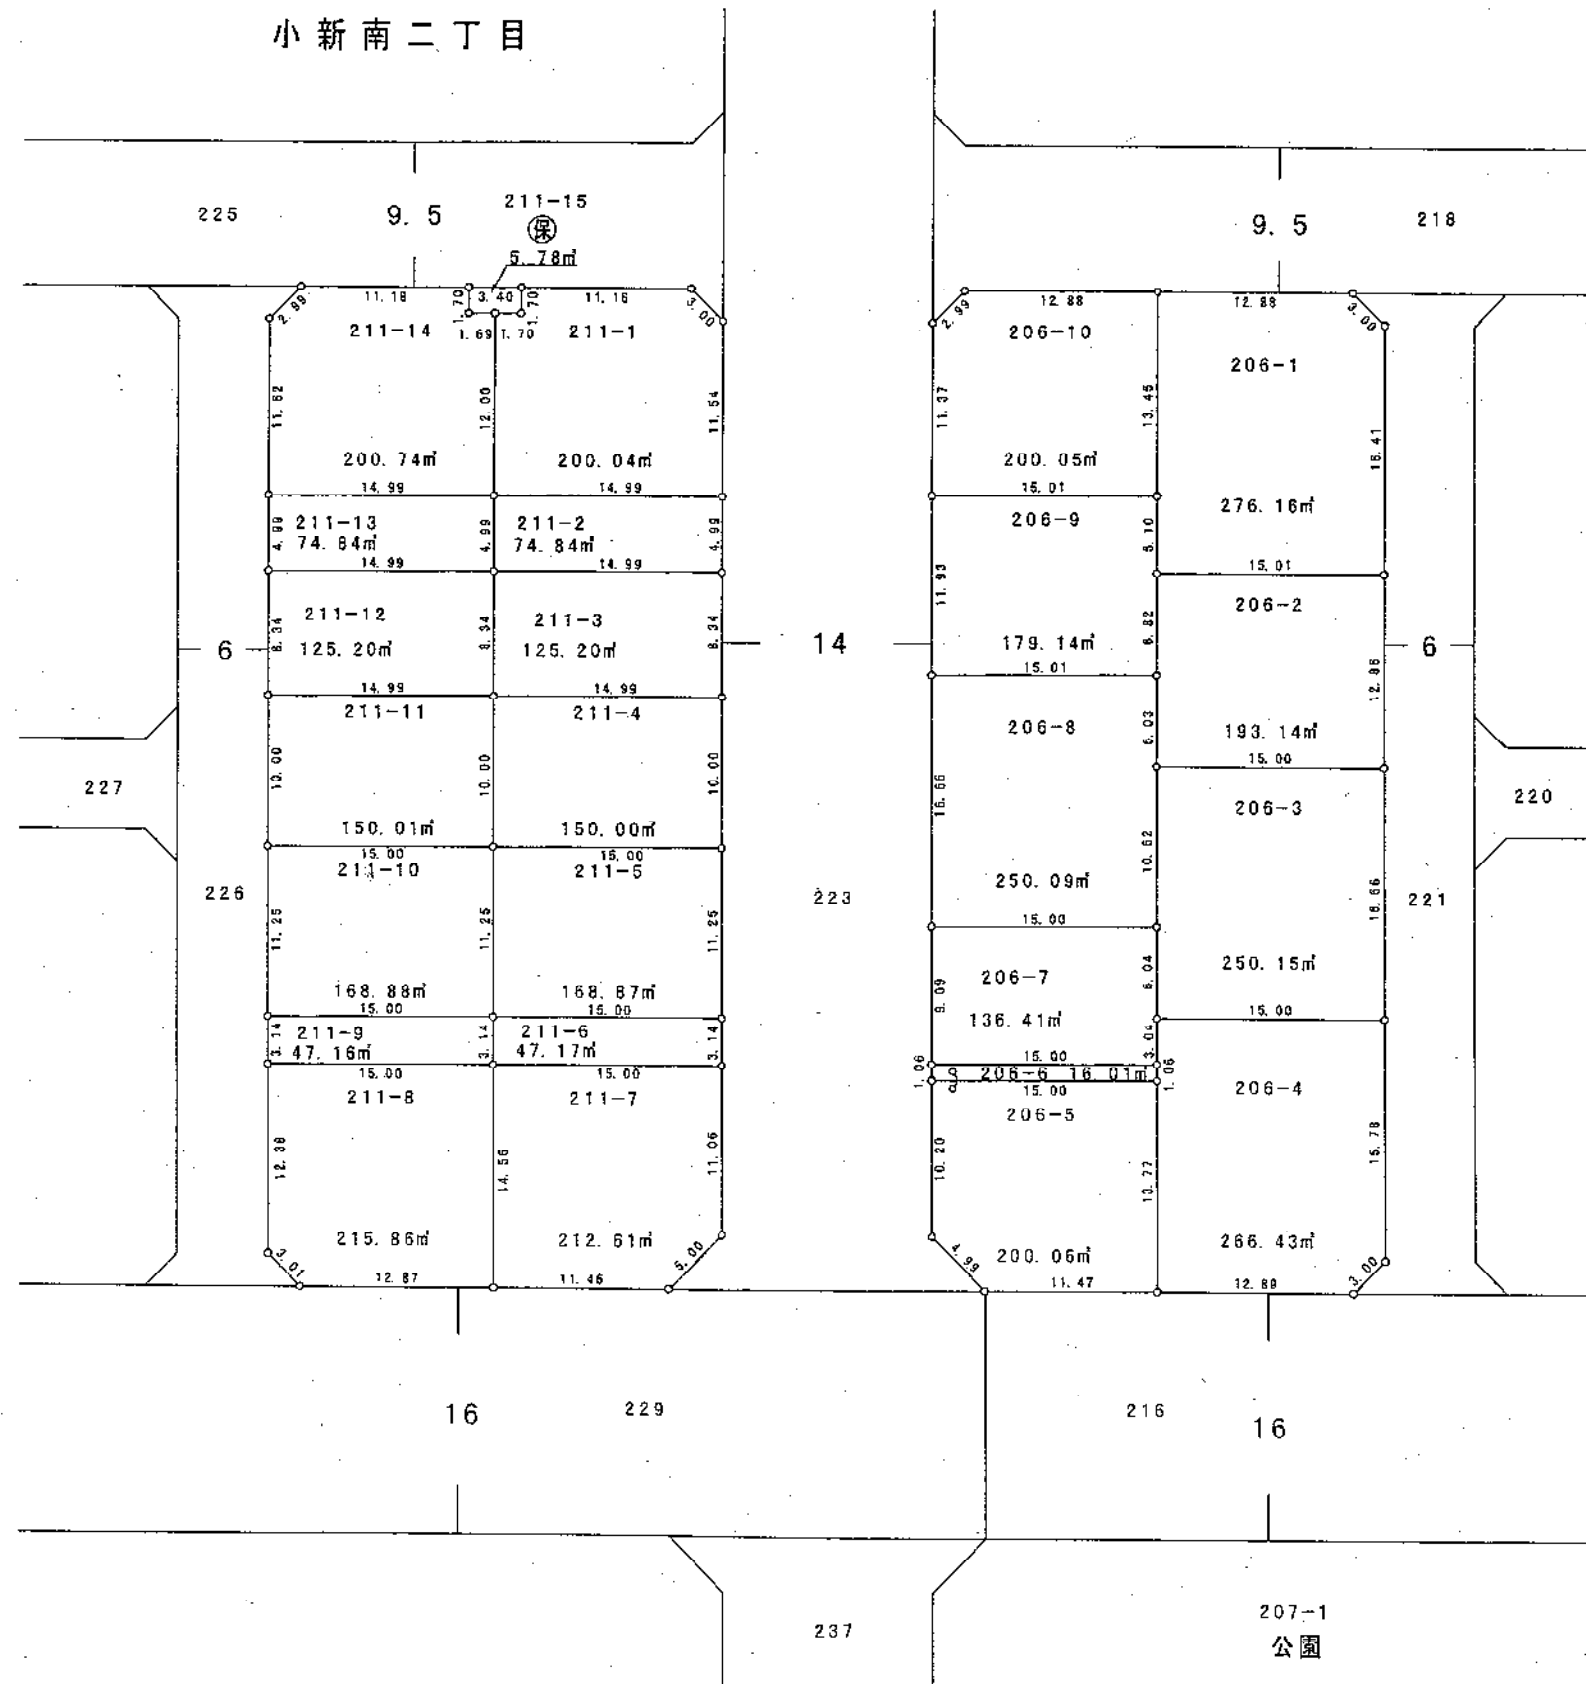

凡	例
換地地番	200-1
換地地積	100.00m²
保留地	㊟
が貴殿の換地(土地)です。	

小新梅田土地区画整理組合


28 街 区 換 地 図

縮尺 1:500

単位 : メートル及び平方メートル

平成
13 年
12 月

小 新 南 二 丁 目

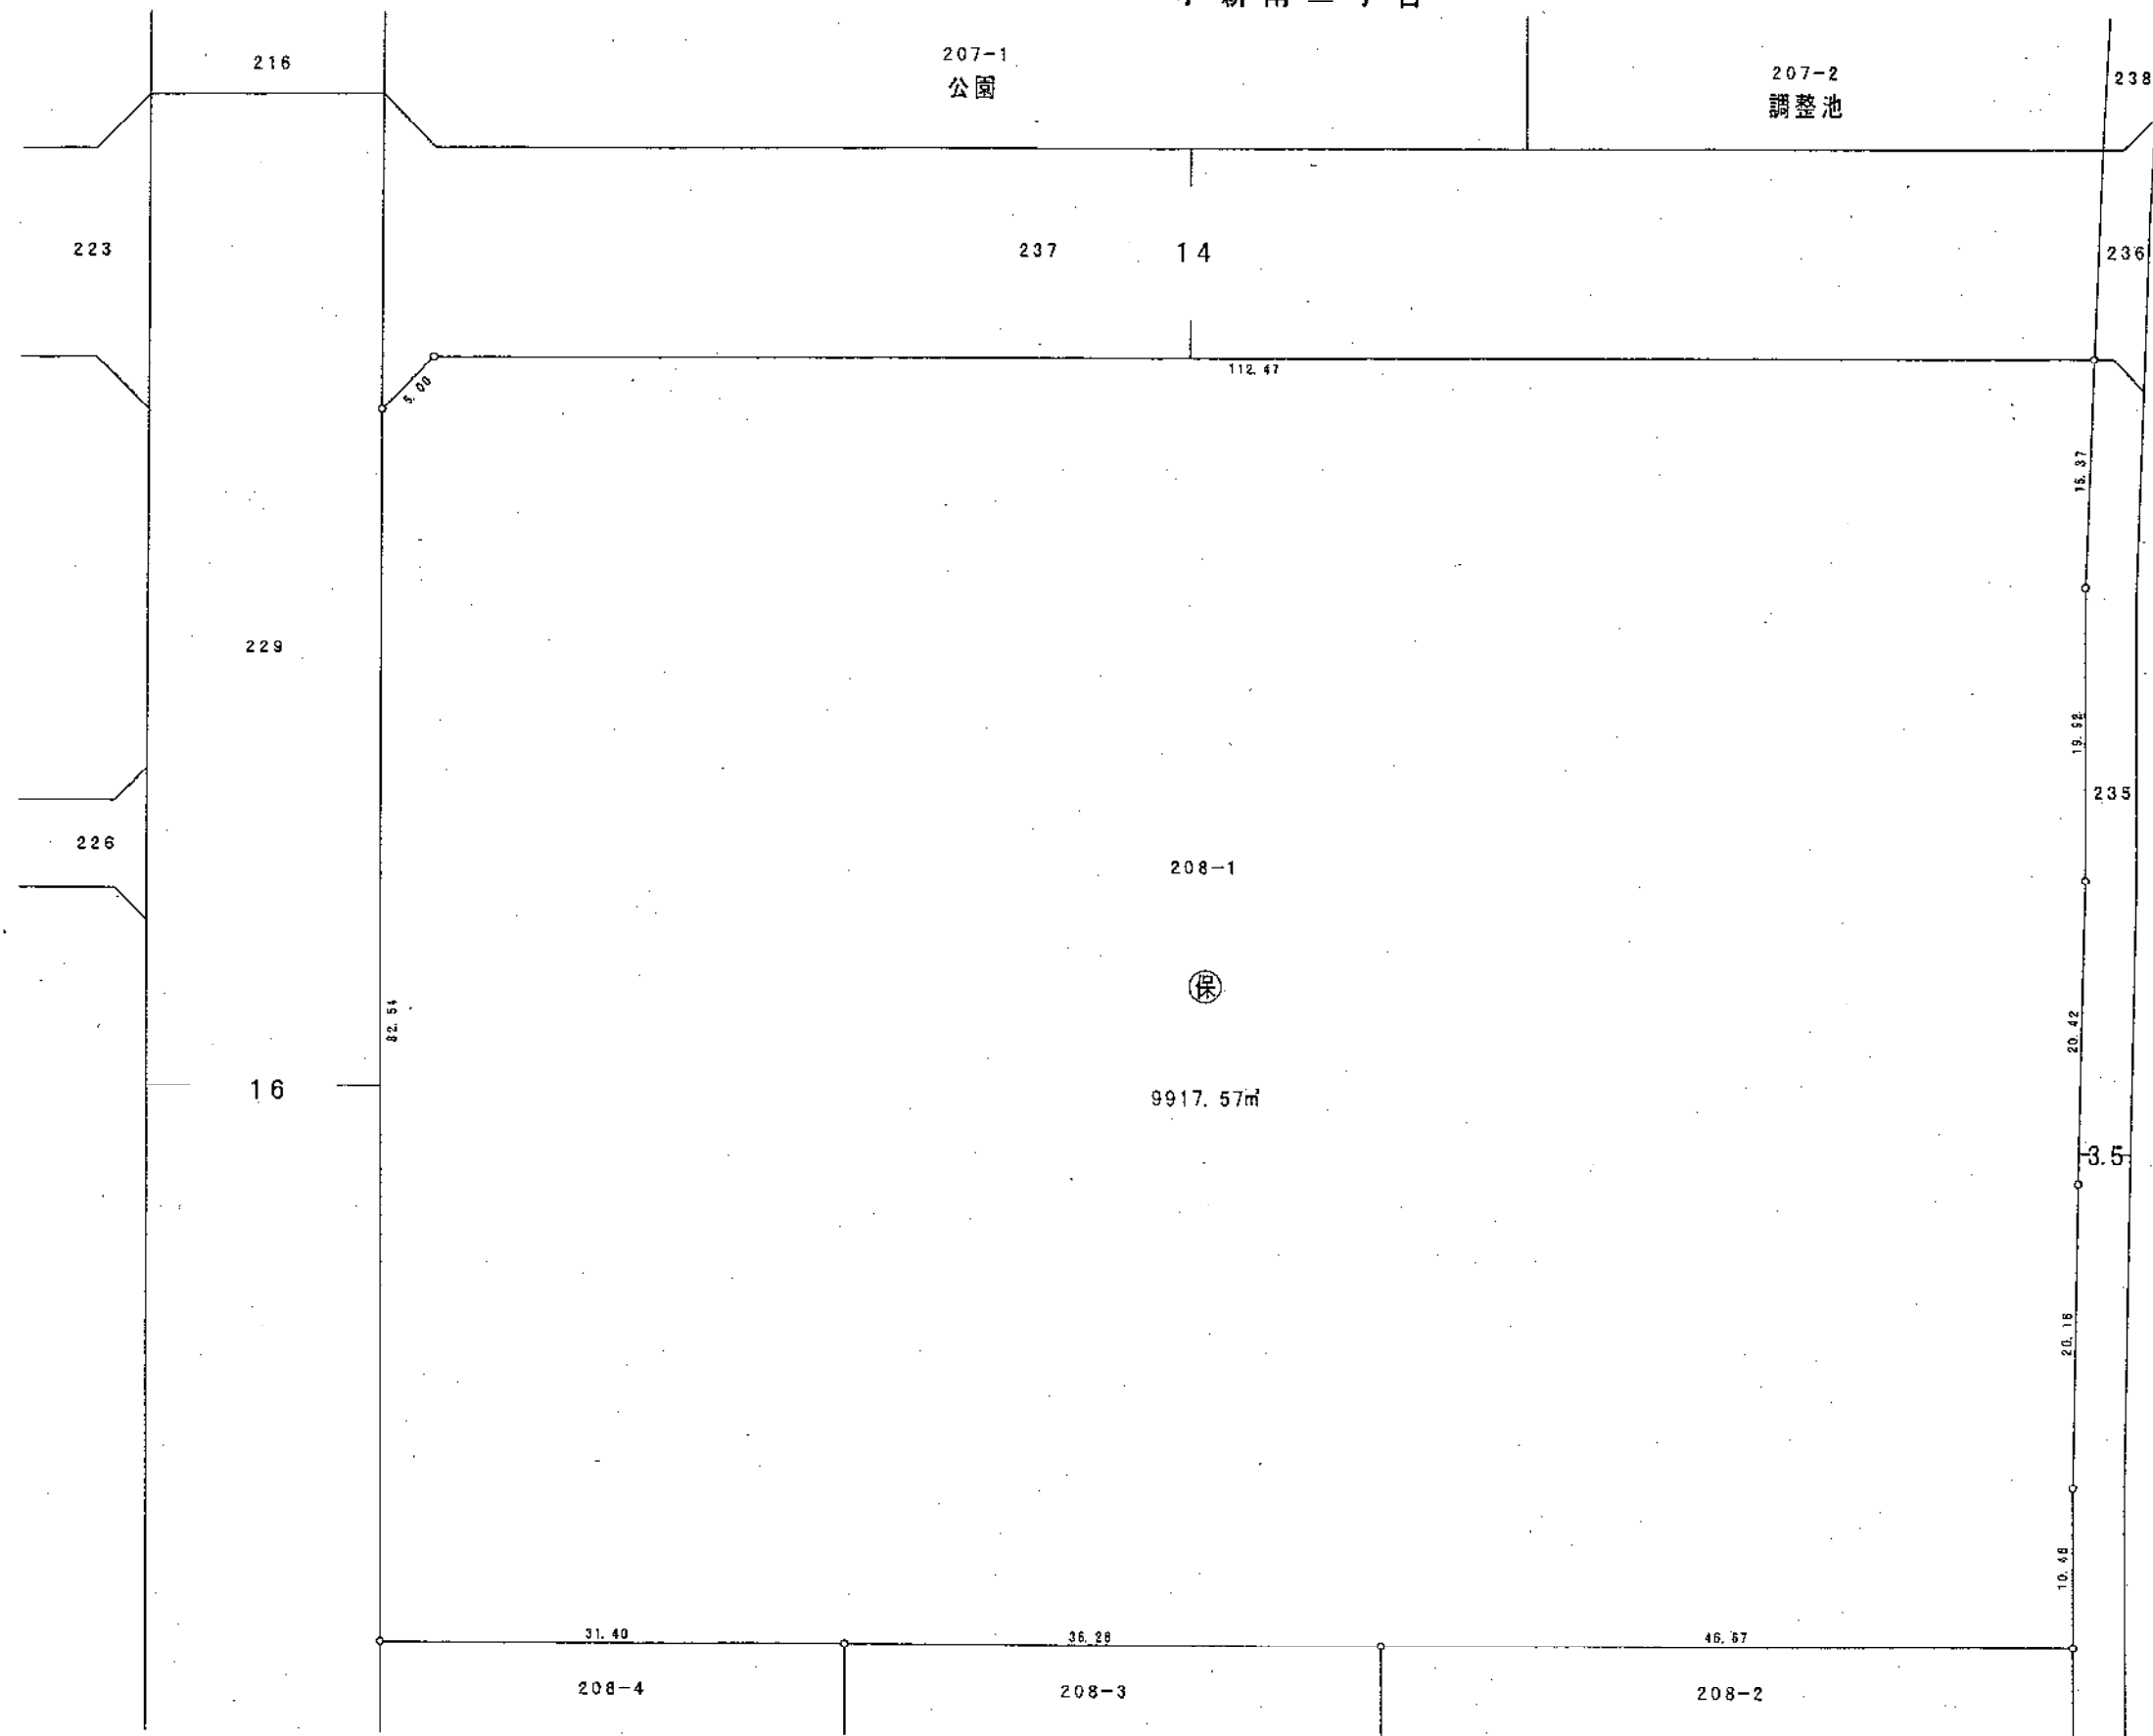

凡 例	
換 地 地 番	200-1
換 地 地 積	100.00m ²
保 留 地	保
が貴殿の換地（土地）です。	

小 新 梅 田 土 地 区 画 整 理 組 合


29 街区換地図

縮尺 1:500

単位 : メートル及び平方メートル

平成
13
年
12
月

小新梅田土地区画整理組合

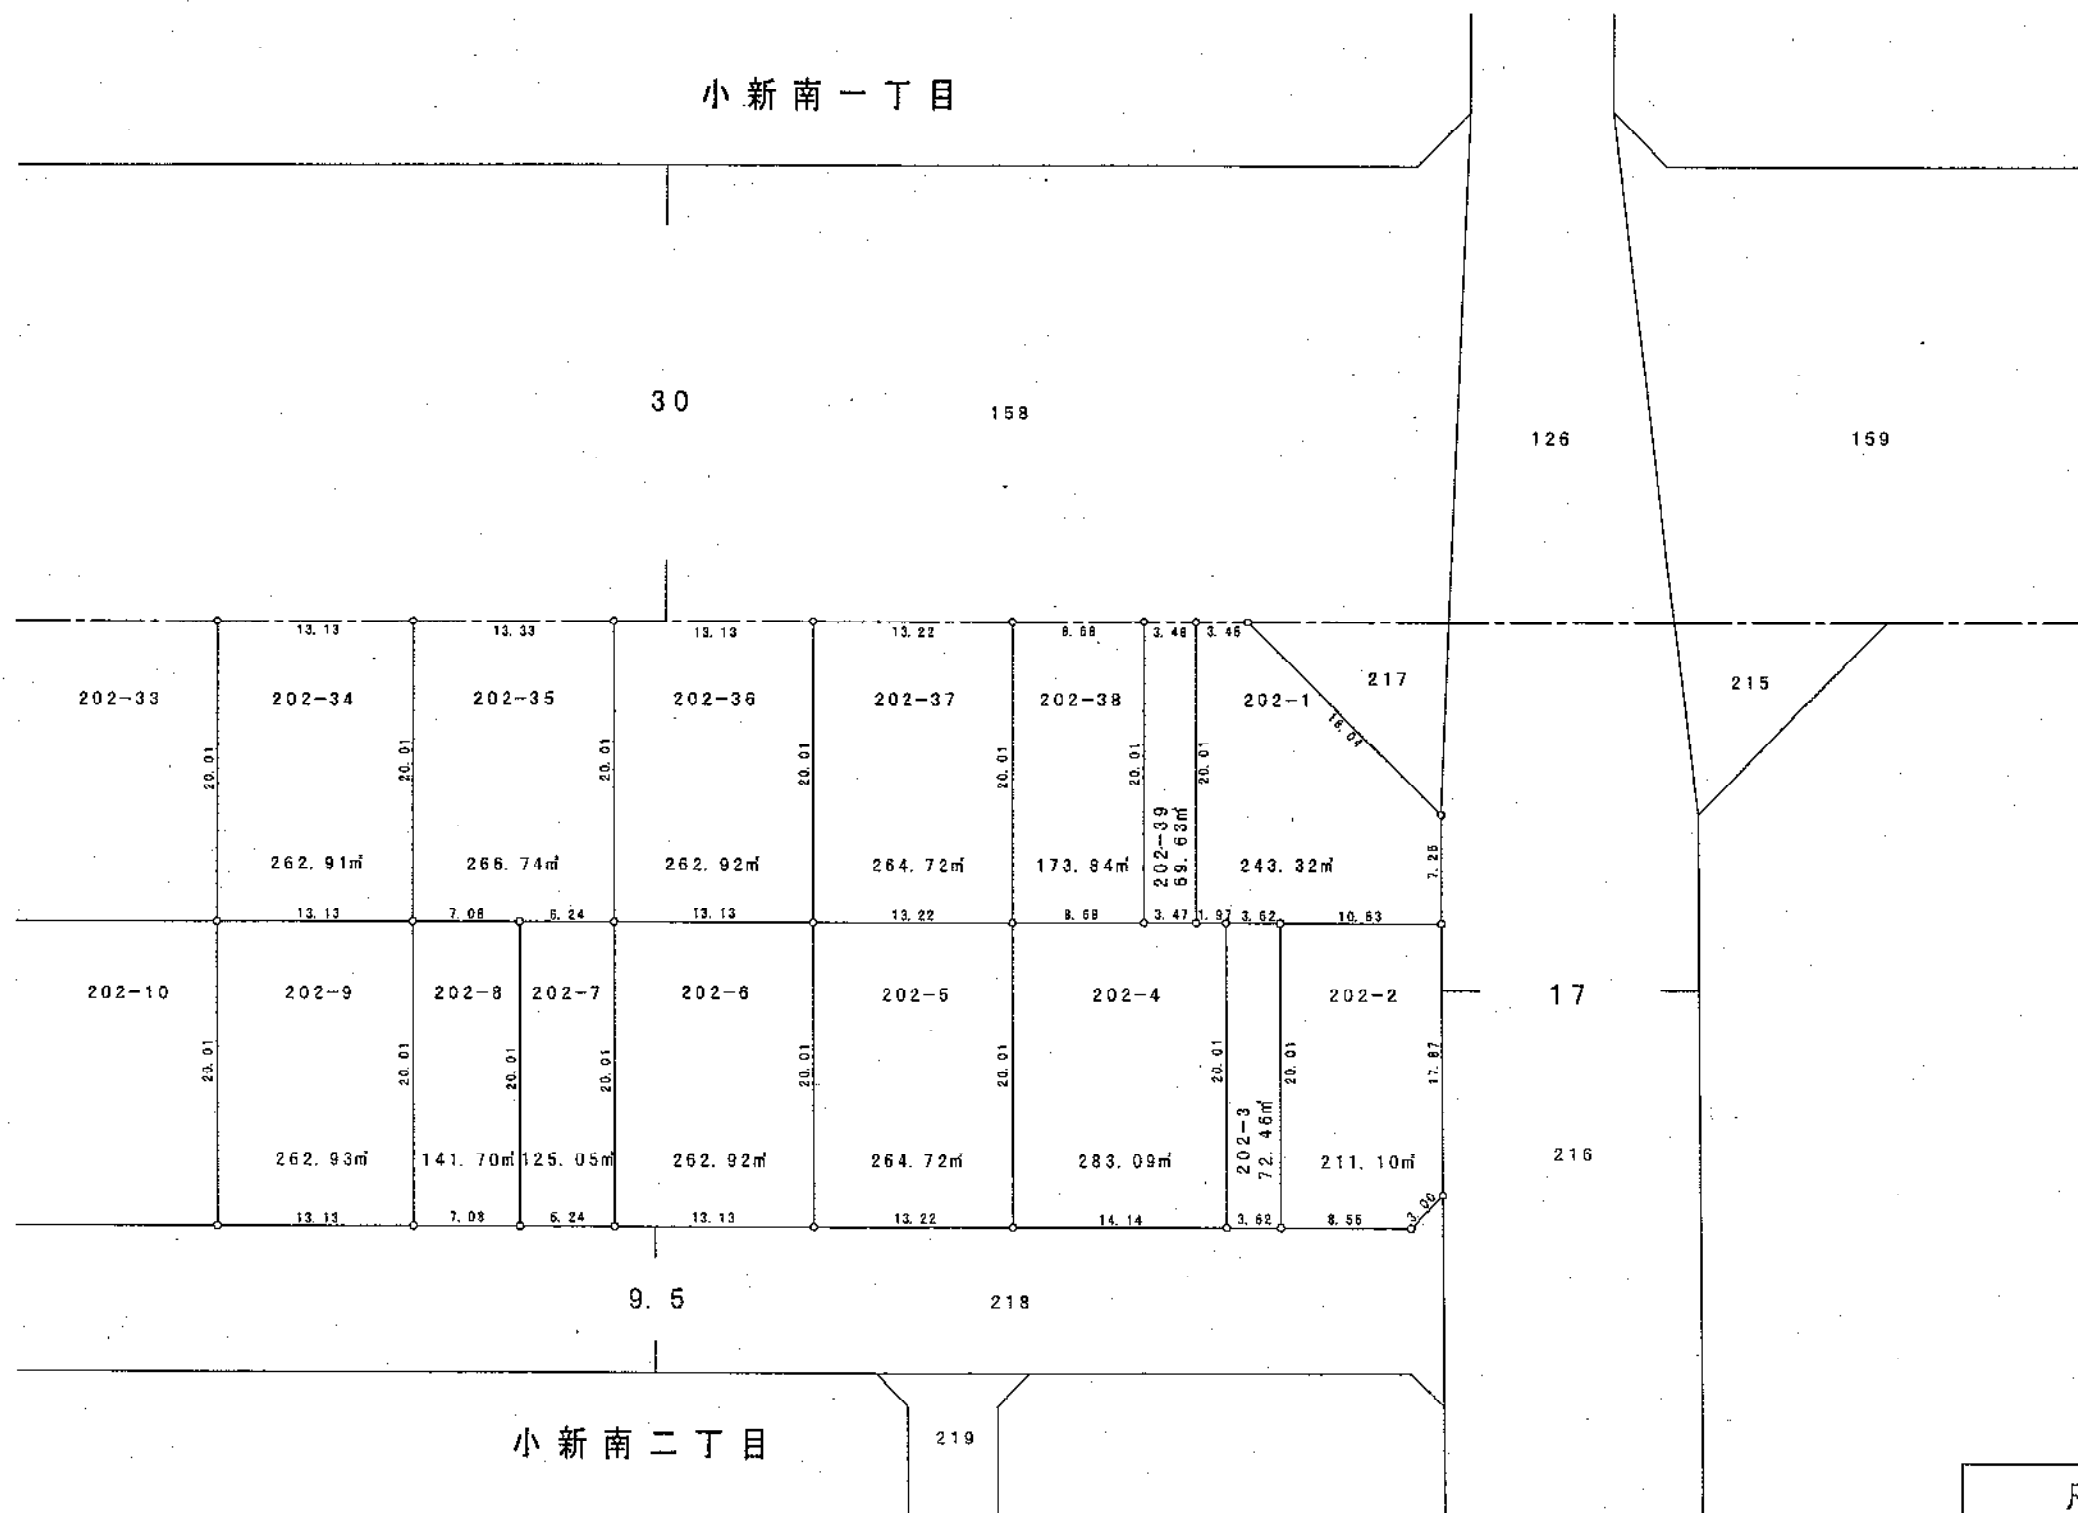

凡	例
換地地番	200-1
換地地積	100.00㎡
保留地	㊦
が貴殿の換地(土地)です。	

28 街 区 換 地 図

縮尺 1 : 500

単位 : メートル及び平方メートル

平成
13 年
12 月

小新南二丁目

208-1

31.40

35.28

45.67

208-4

208-3

208-2

16

保

保

保

2239.11㎡

2239.37㎡

2240.07㎡

229

69.18

67.89

65.73

9.06

235

20.63

8.5

10.72

48.91

38.21

10.5

234

15.95

12.74

4.39

233

凡

例

換地地番


200-1

換地地積

100.00㎡

保留地

保

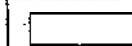

が貴殿の換地（土地）です。

小新梅田土地区画整理組合

29街区換地図

縮尺 1:500

単位 : メートル及び平方メートル

平成
13
年
12
月

小新南一丁目



157

145

30

158

14

223

221

9.5

218

小新南二丁目

凡	例
換地地番	200-1
換地地積	100.00㎡
保留地	保
が貴殿の換地（土地）です。	

小新梅田土地区画整理組合


31, 32 街区換地図

縮尺 1:500

単位 : メートル及び平方メートル

平成
13
年
12
月

小新南二丁目

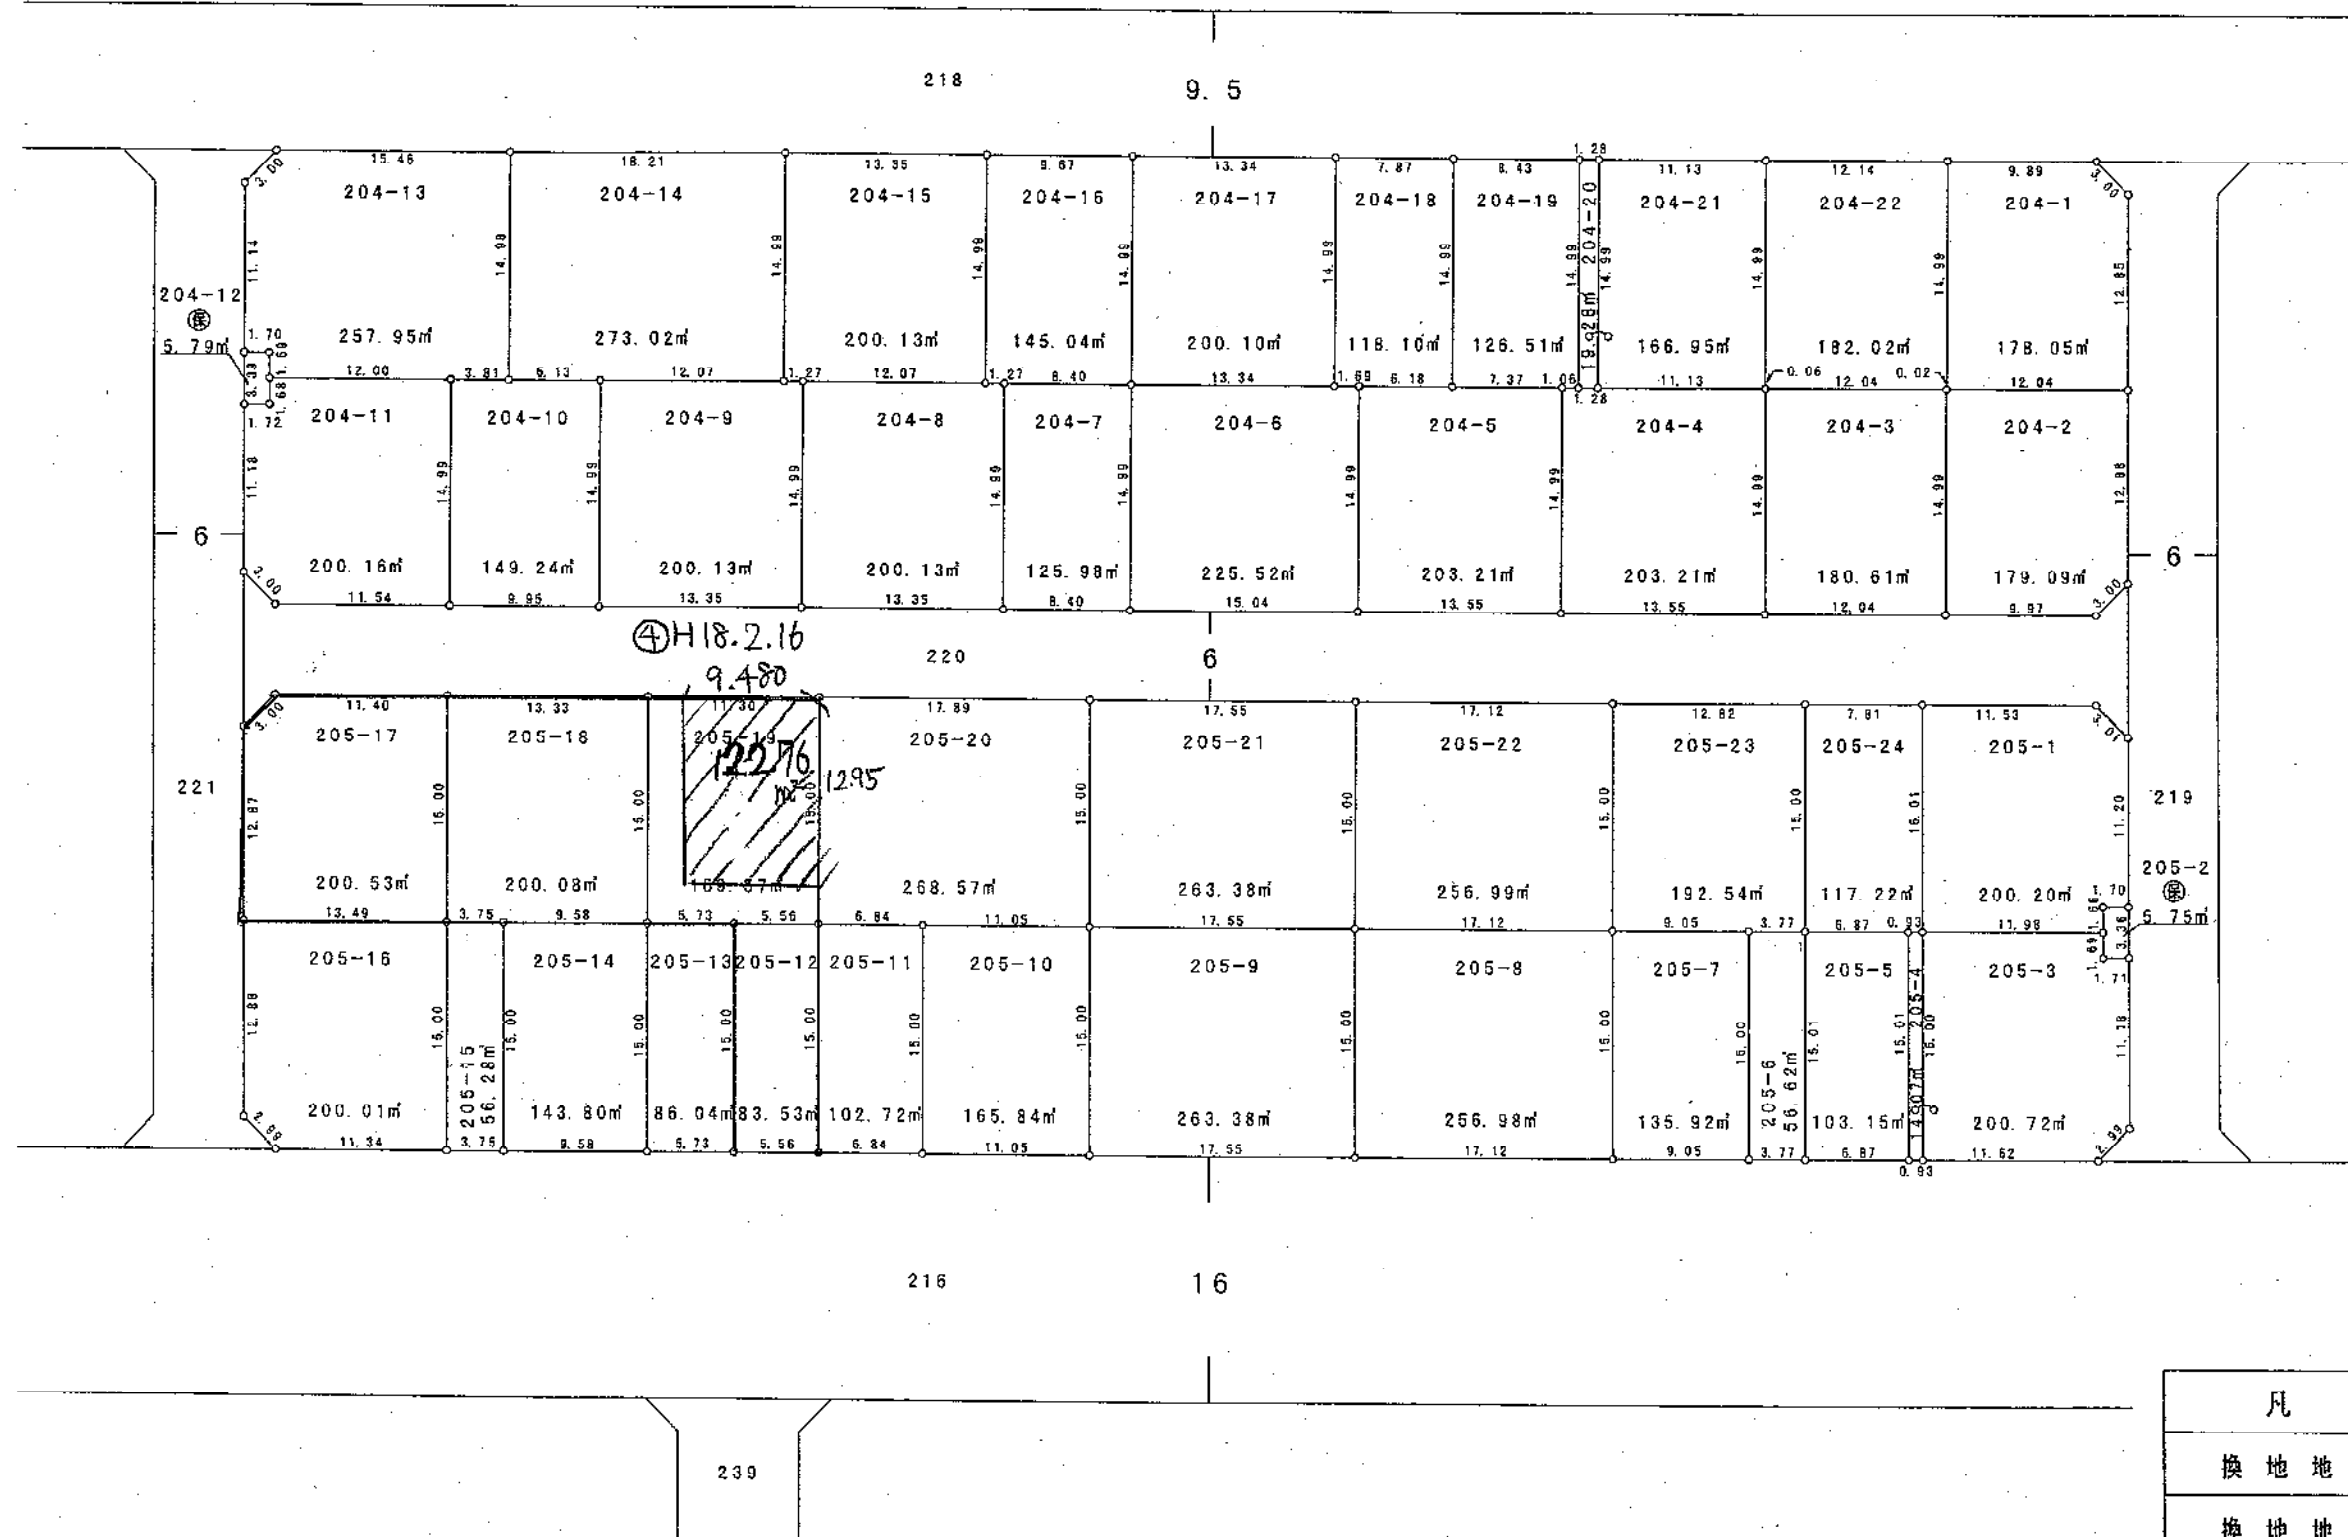

凡	例
換地地番	200-1
換地地積	100.00㎡
保留地	㊟
が貴殿の換地(土地)です。	

小新梅田土地区画整理組合

33 街 区 換 地 図


縮尺 1:500

単位 : メートル及び平方メートル

平成
13
年
12
月



小新南二丁目

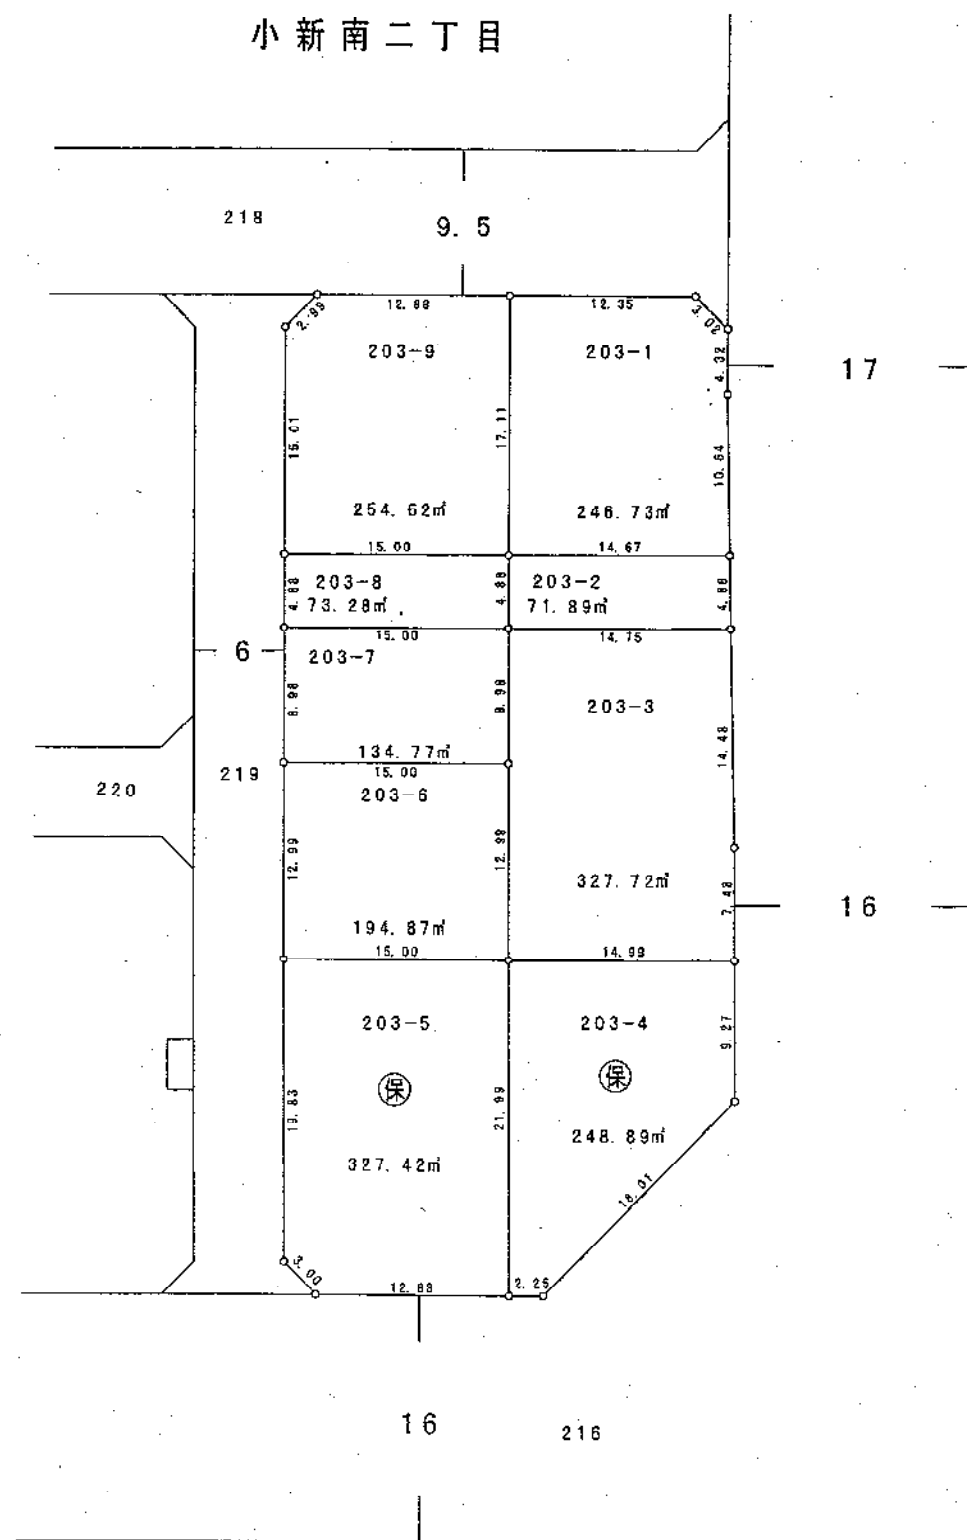

凡	例
換 地 地 番	200-1
換 地 地 積	100.00m ²
保 留 地	保
が貴殿の換地（土地）です。	

小新梅田土地区画整理組合


34 街区換地図

縮尺 1:500

単位 : メートル及び平方メートル

平成
13
年
12
月

小新南一丁目

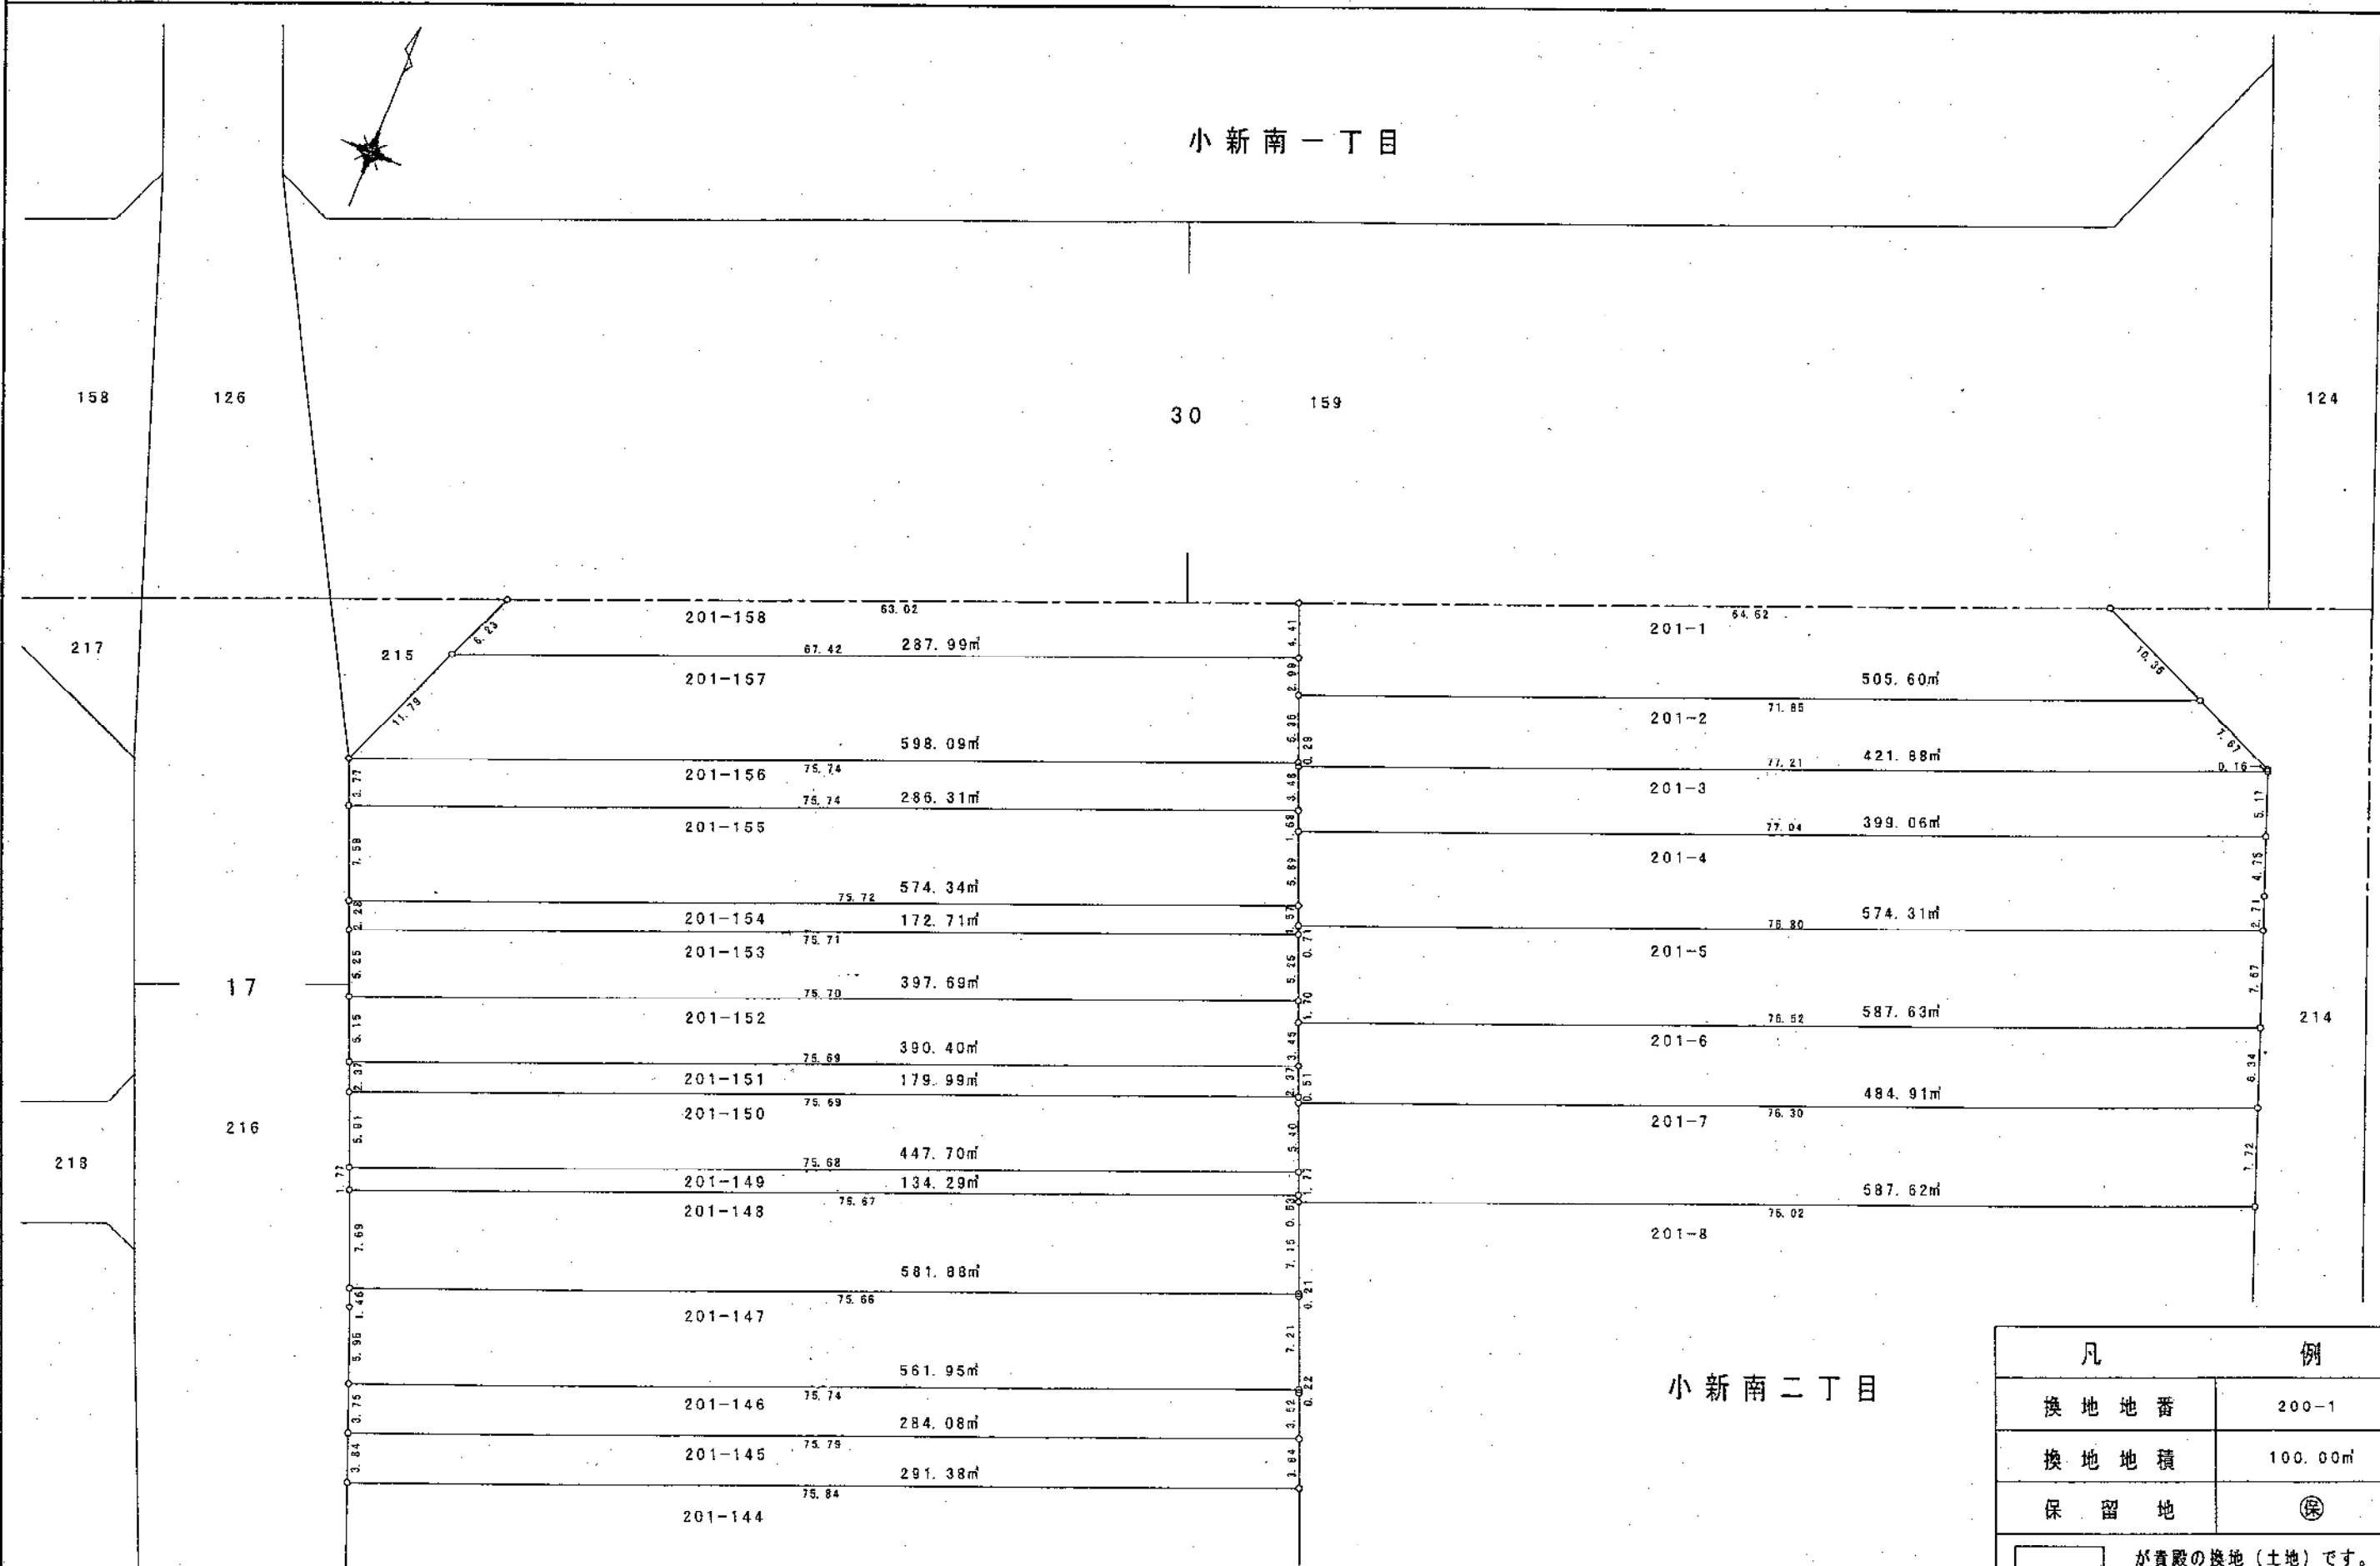

凡	例
換地地番	200-1
換地地積	100.00㎡
保留地	保
が貴殿の換地(土地)です。	


小新梅田土地区画整理組合

34 街区換地図

縮尺 1:500

単位 : メートル及び平方メートル

平成
13
年
12
月

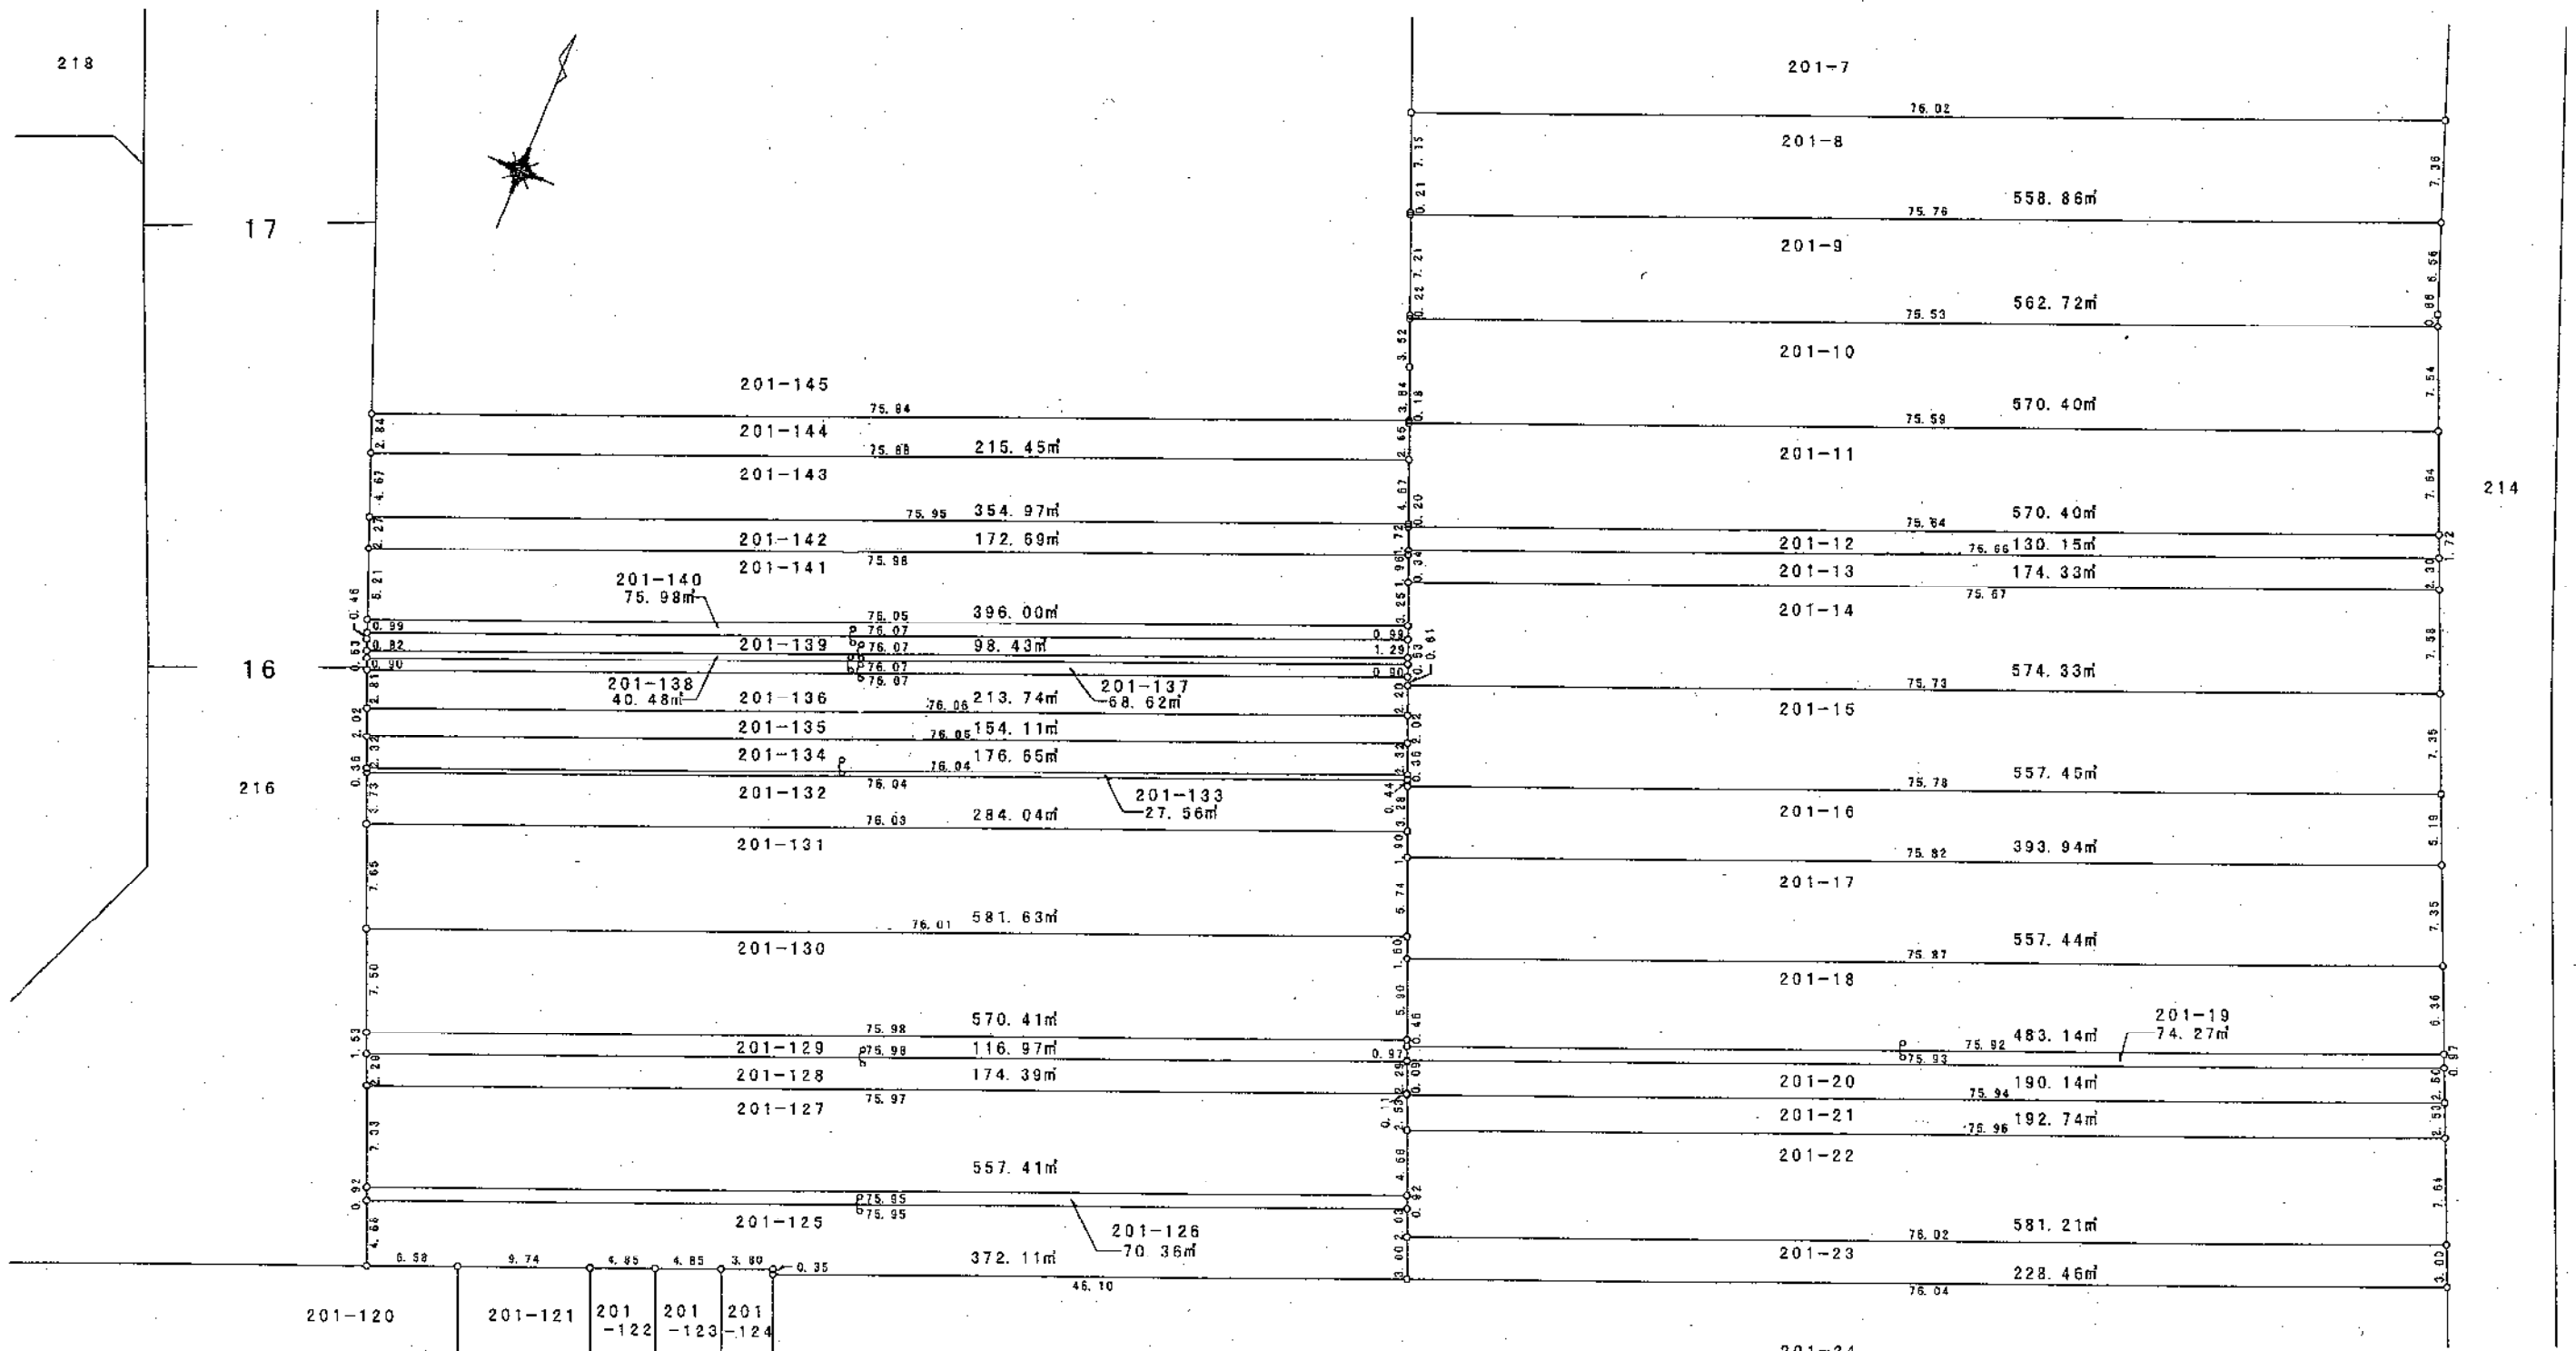

凡 例	
換地地番	200-1
換地地積	100.00㎡
保留地	Ⓢ
が貴殿の換地（土地）です。	


小新梅田土地区画整理組合

34 街 区 換 地 図

縮尺 1:500

単位 : メートル及び平方メートル

小新南二丁目

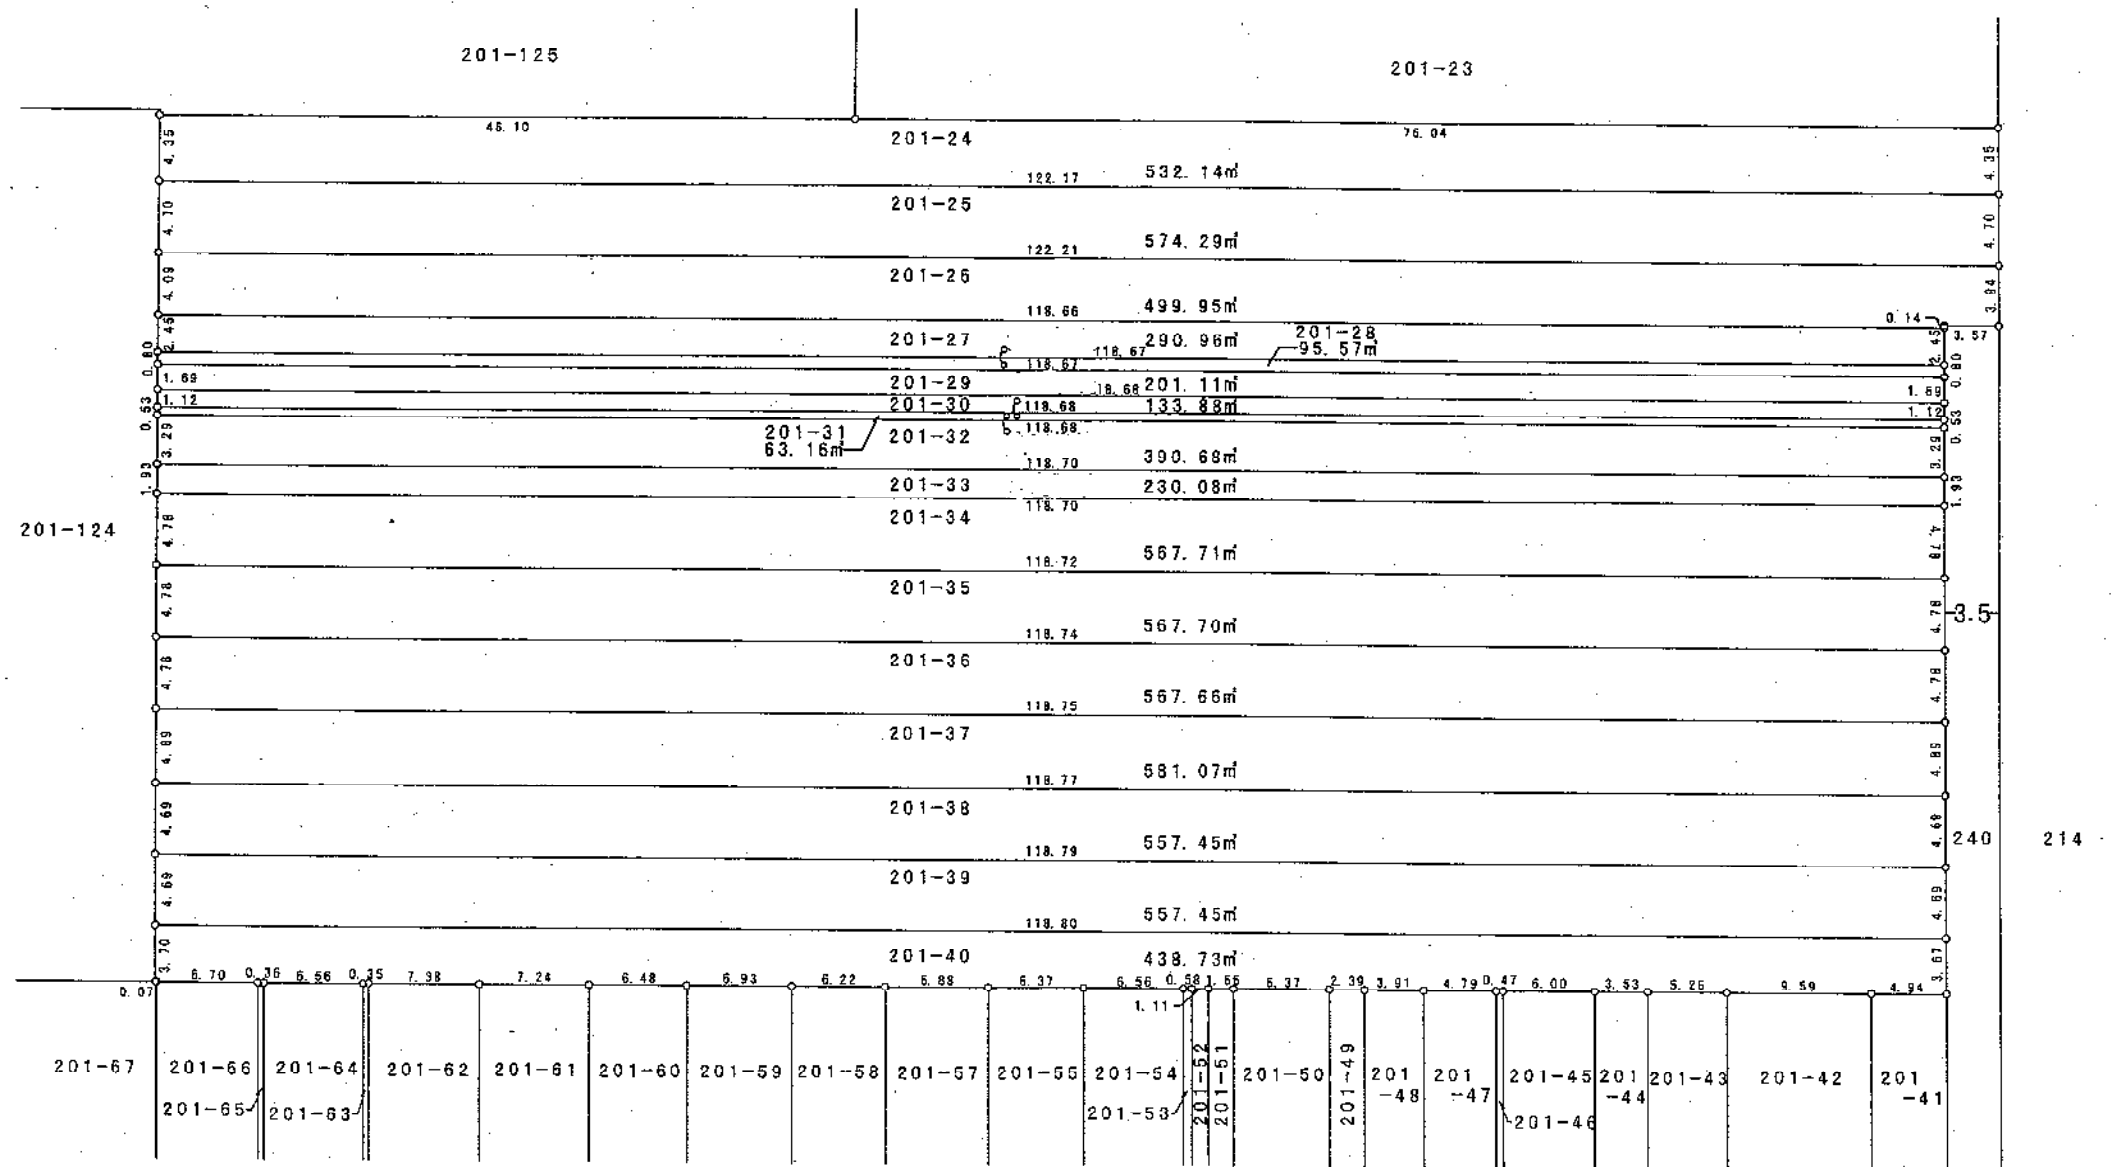

凡	例
換地地番	200-1
換地地積	100.00m ²
保留地	保
が貴殿の換地(土地)です。	


34 街区換地図

縮尺 1:500

単位 : メートル及び平方メートル

平成
13 年
12 月

小新南二丁目

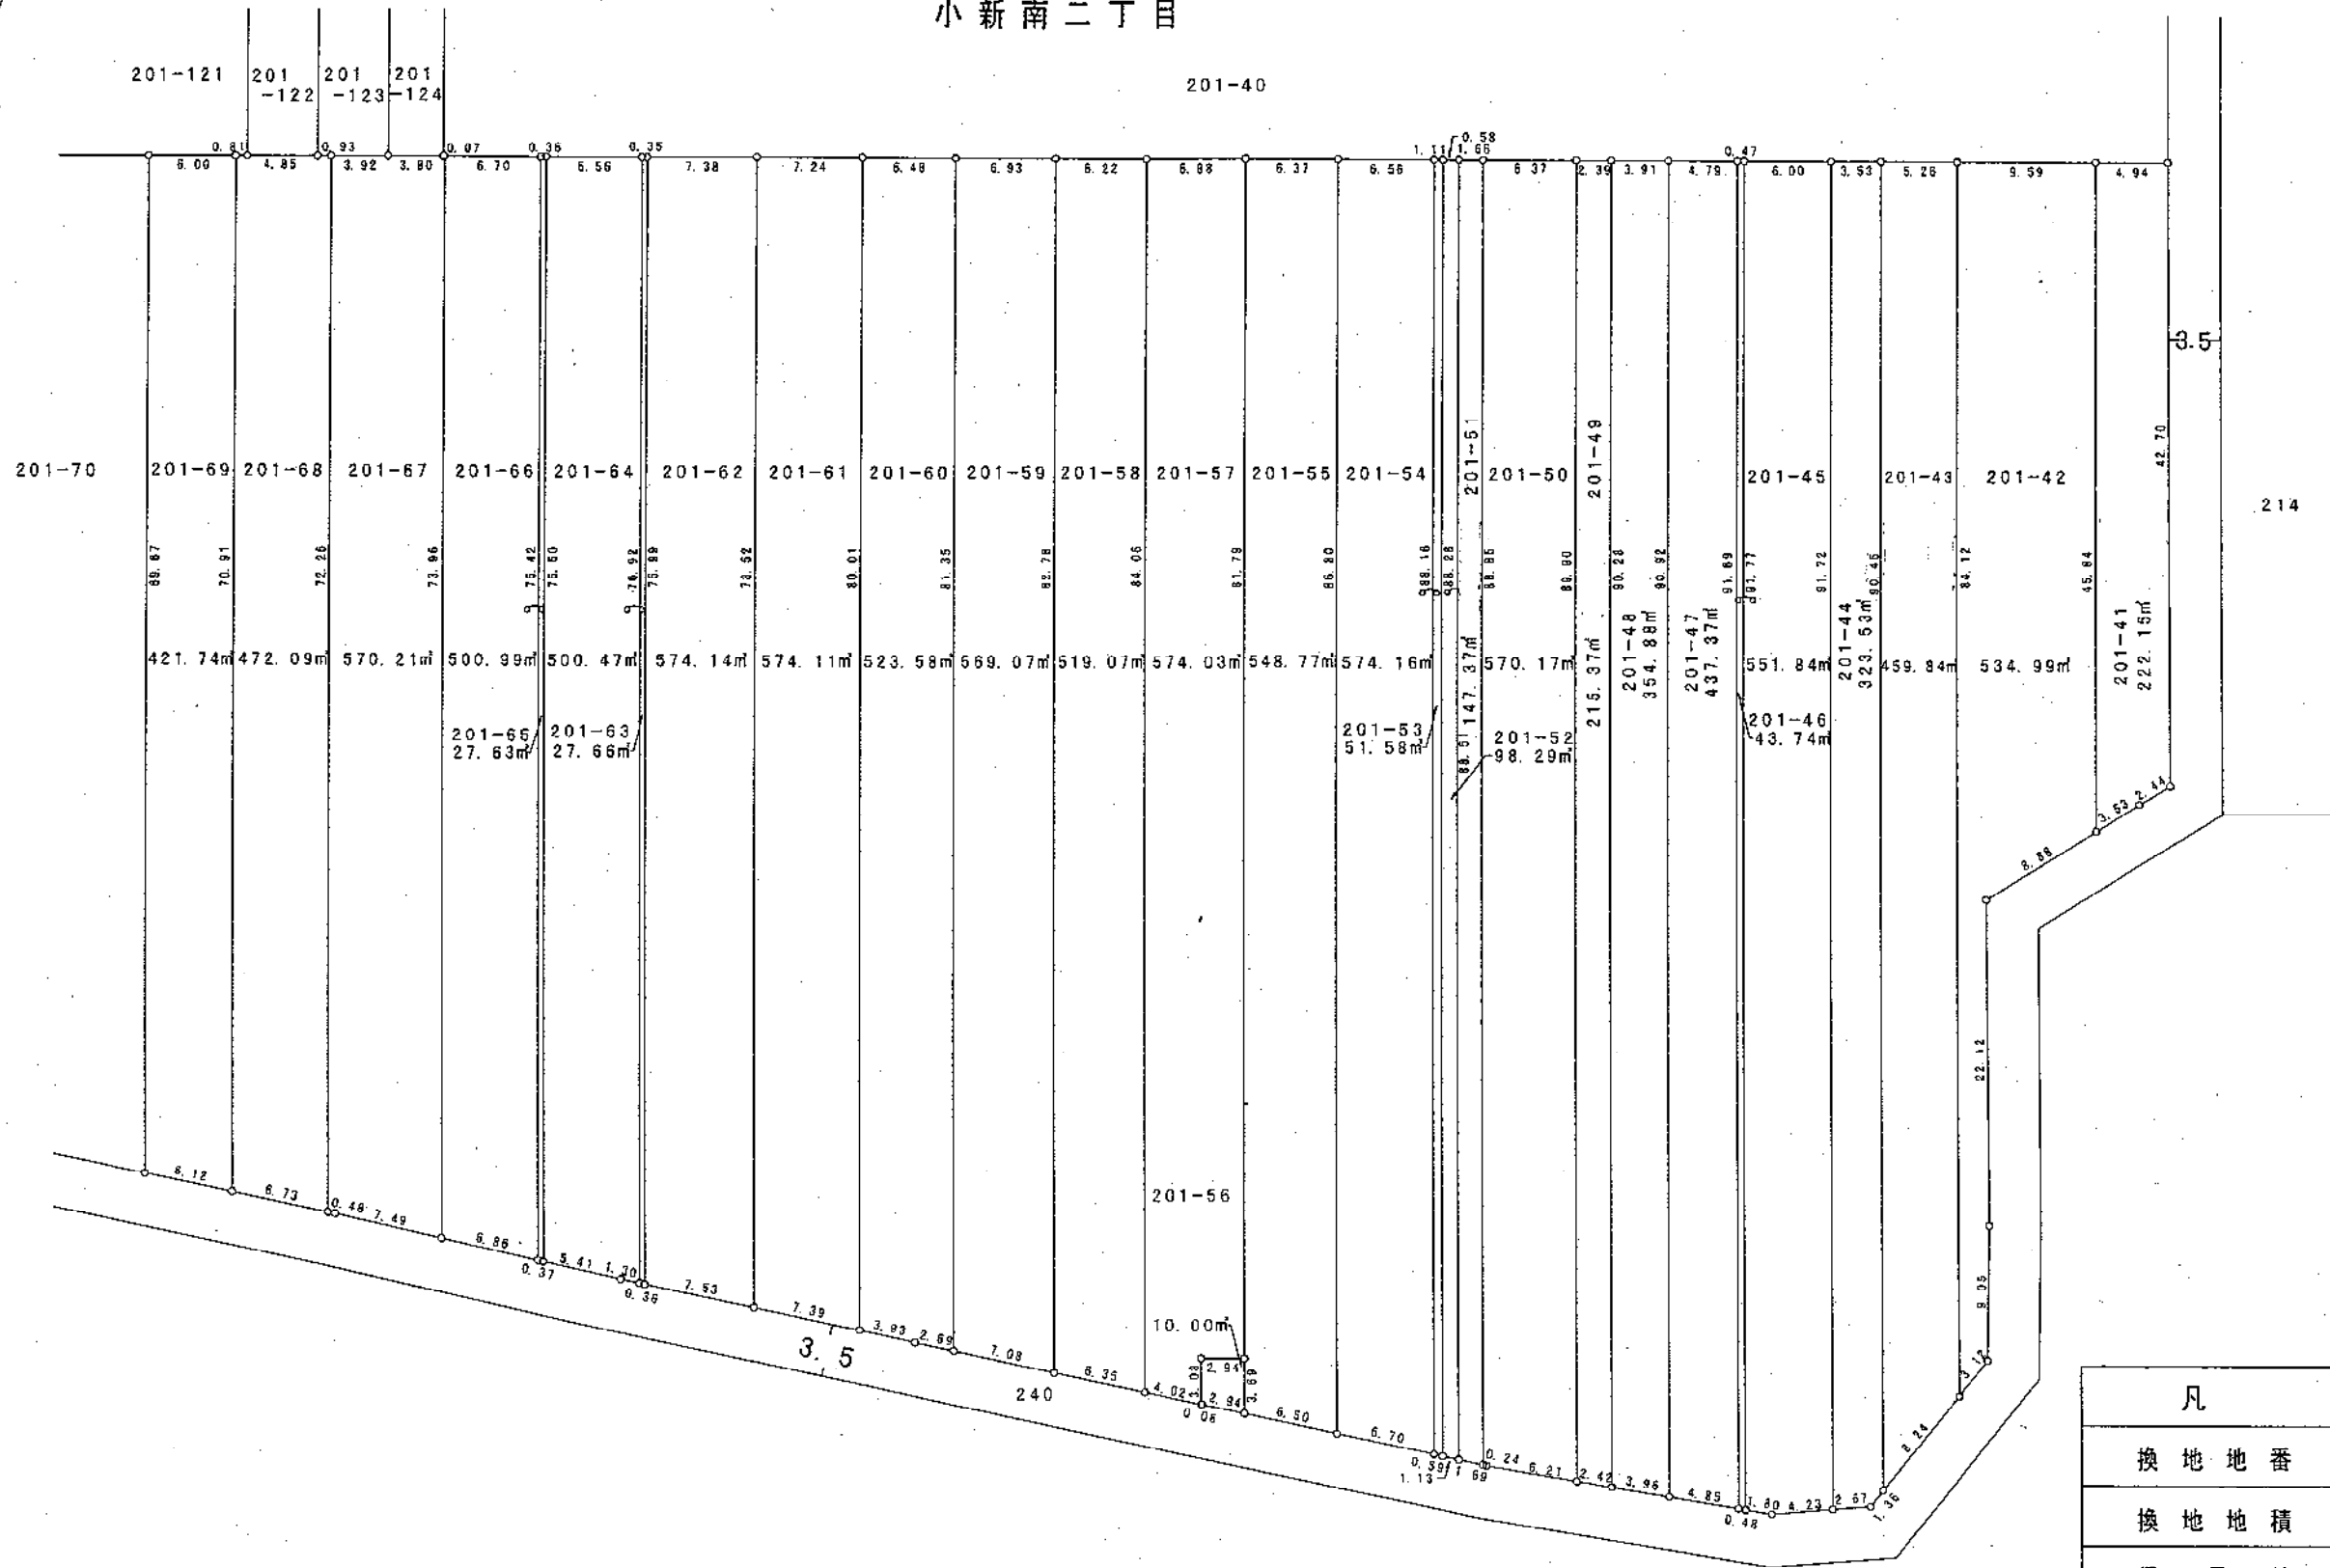

凡	例
換地地番	200-1
換地地積	100.00㎡
保留地	Ⓔ
が貴殿の換地(土地)です。	

小新梅田土地区画整理組合

34 街区換地図

縮尺 1:500

単位 : メートル及び平方メートル


平成
13
年
12
月

小新南二丁目



207-1
公園

207-2
調整池

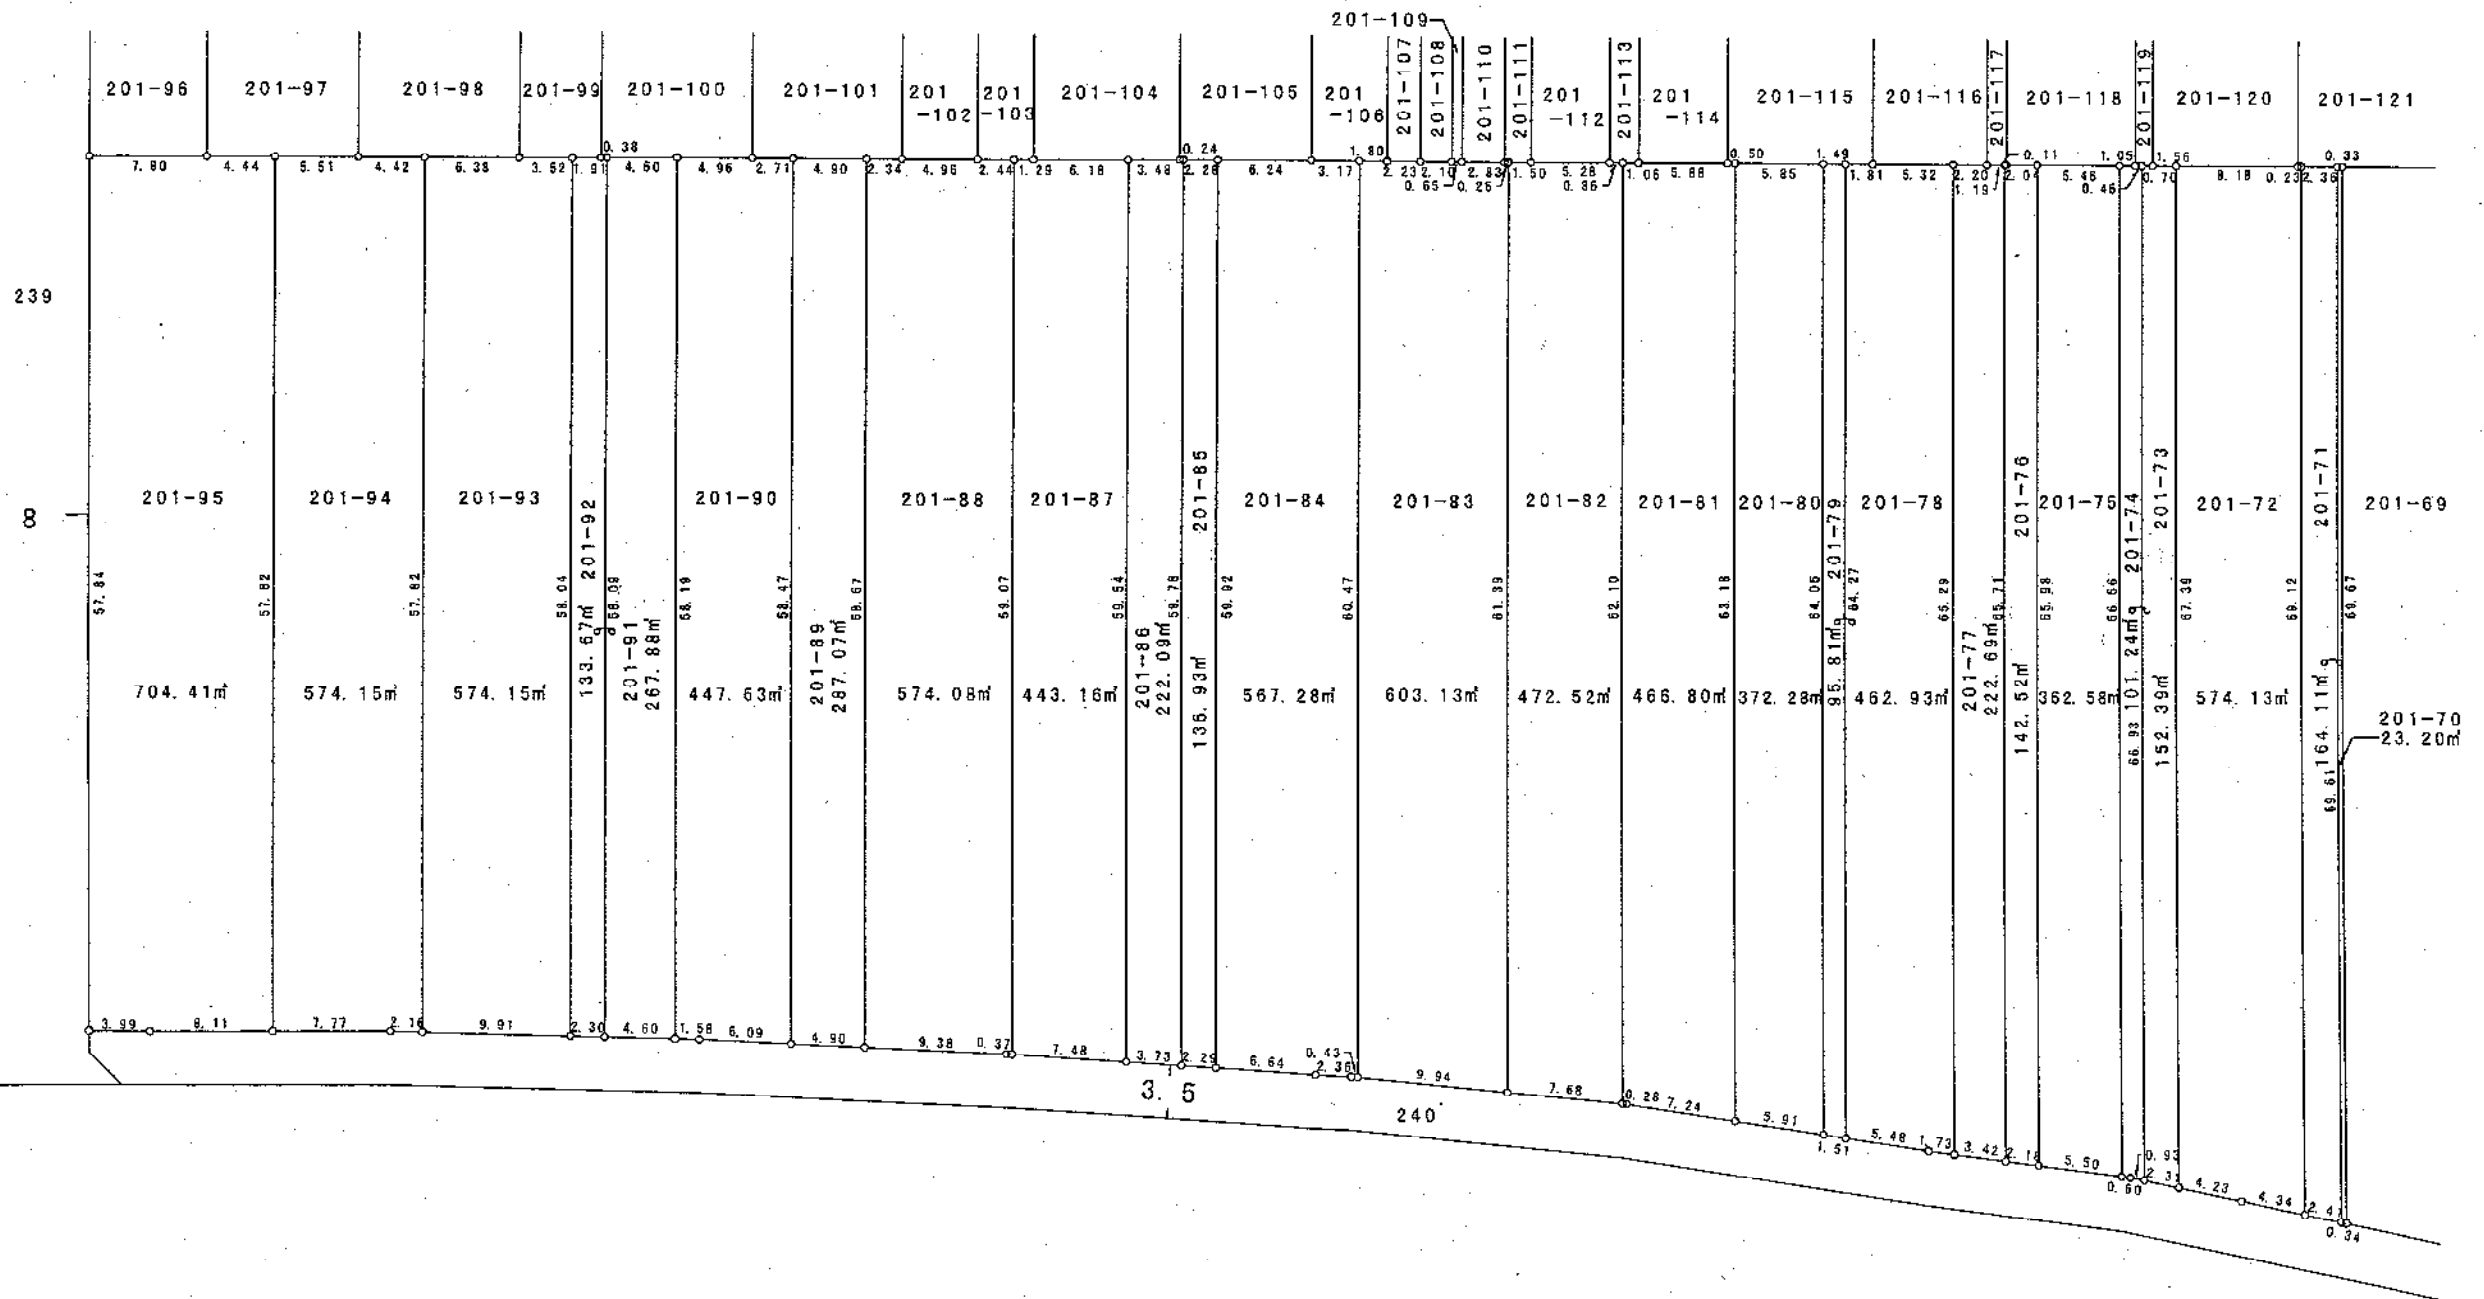

凡 例	
換地地番	200-1
換地地積	100.00m ²
保留地	Ⓢ
が貴殿の換地(土地)です。	


小新梅田土地区画整理組合

35 街 区 換 地 図

縮尺 1:500

単位 : メートル及び平方メートル

平成
13
年
12
月

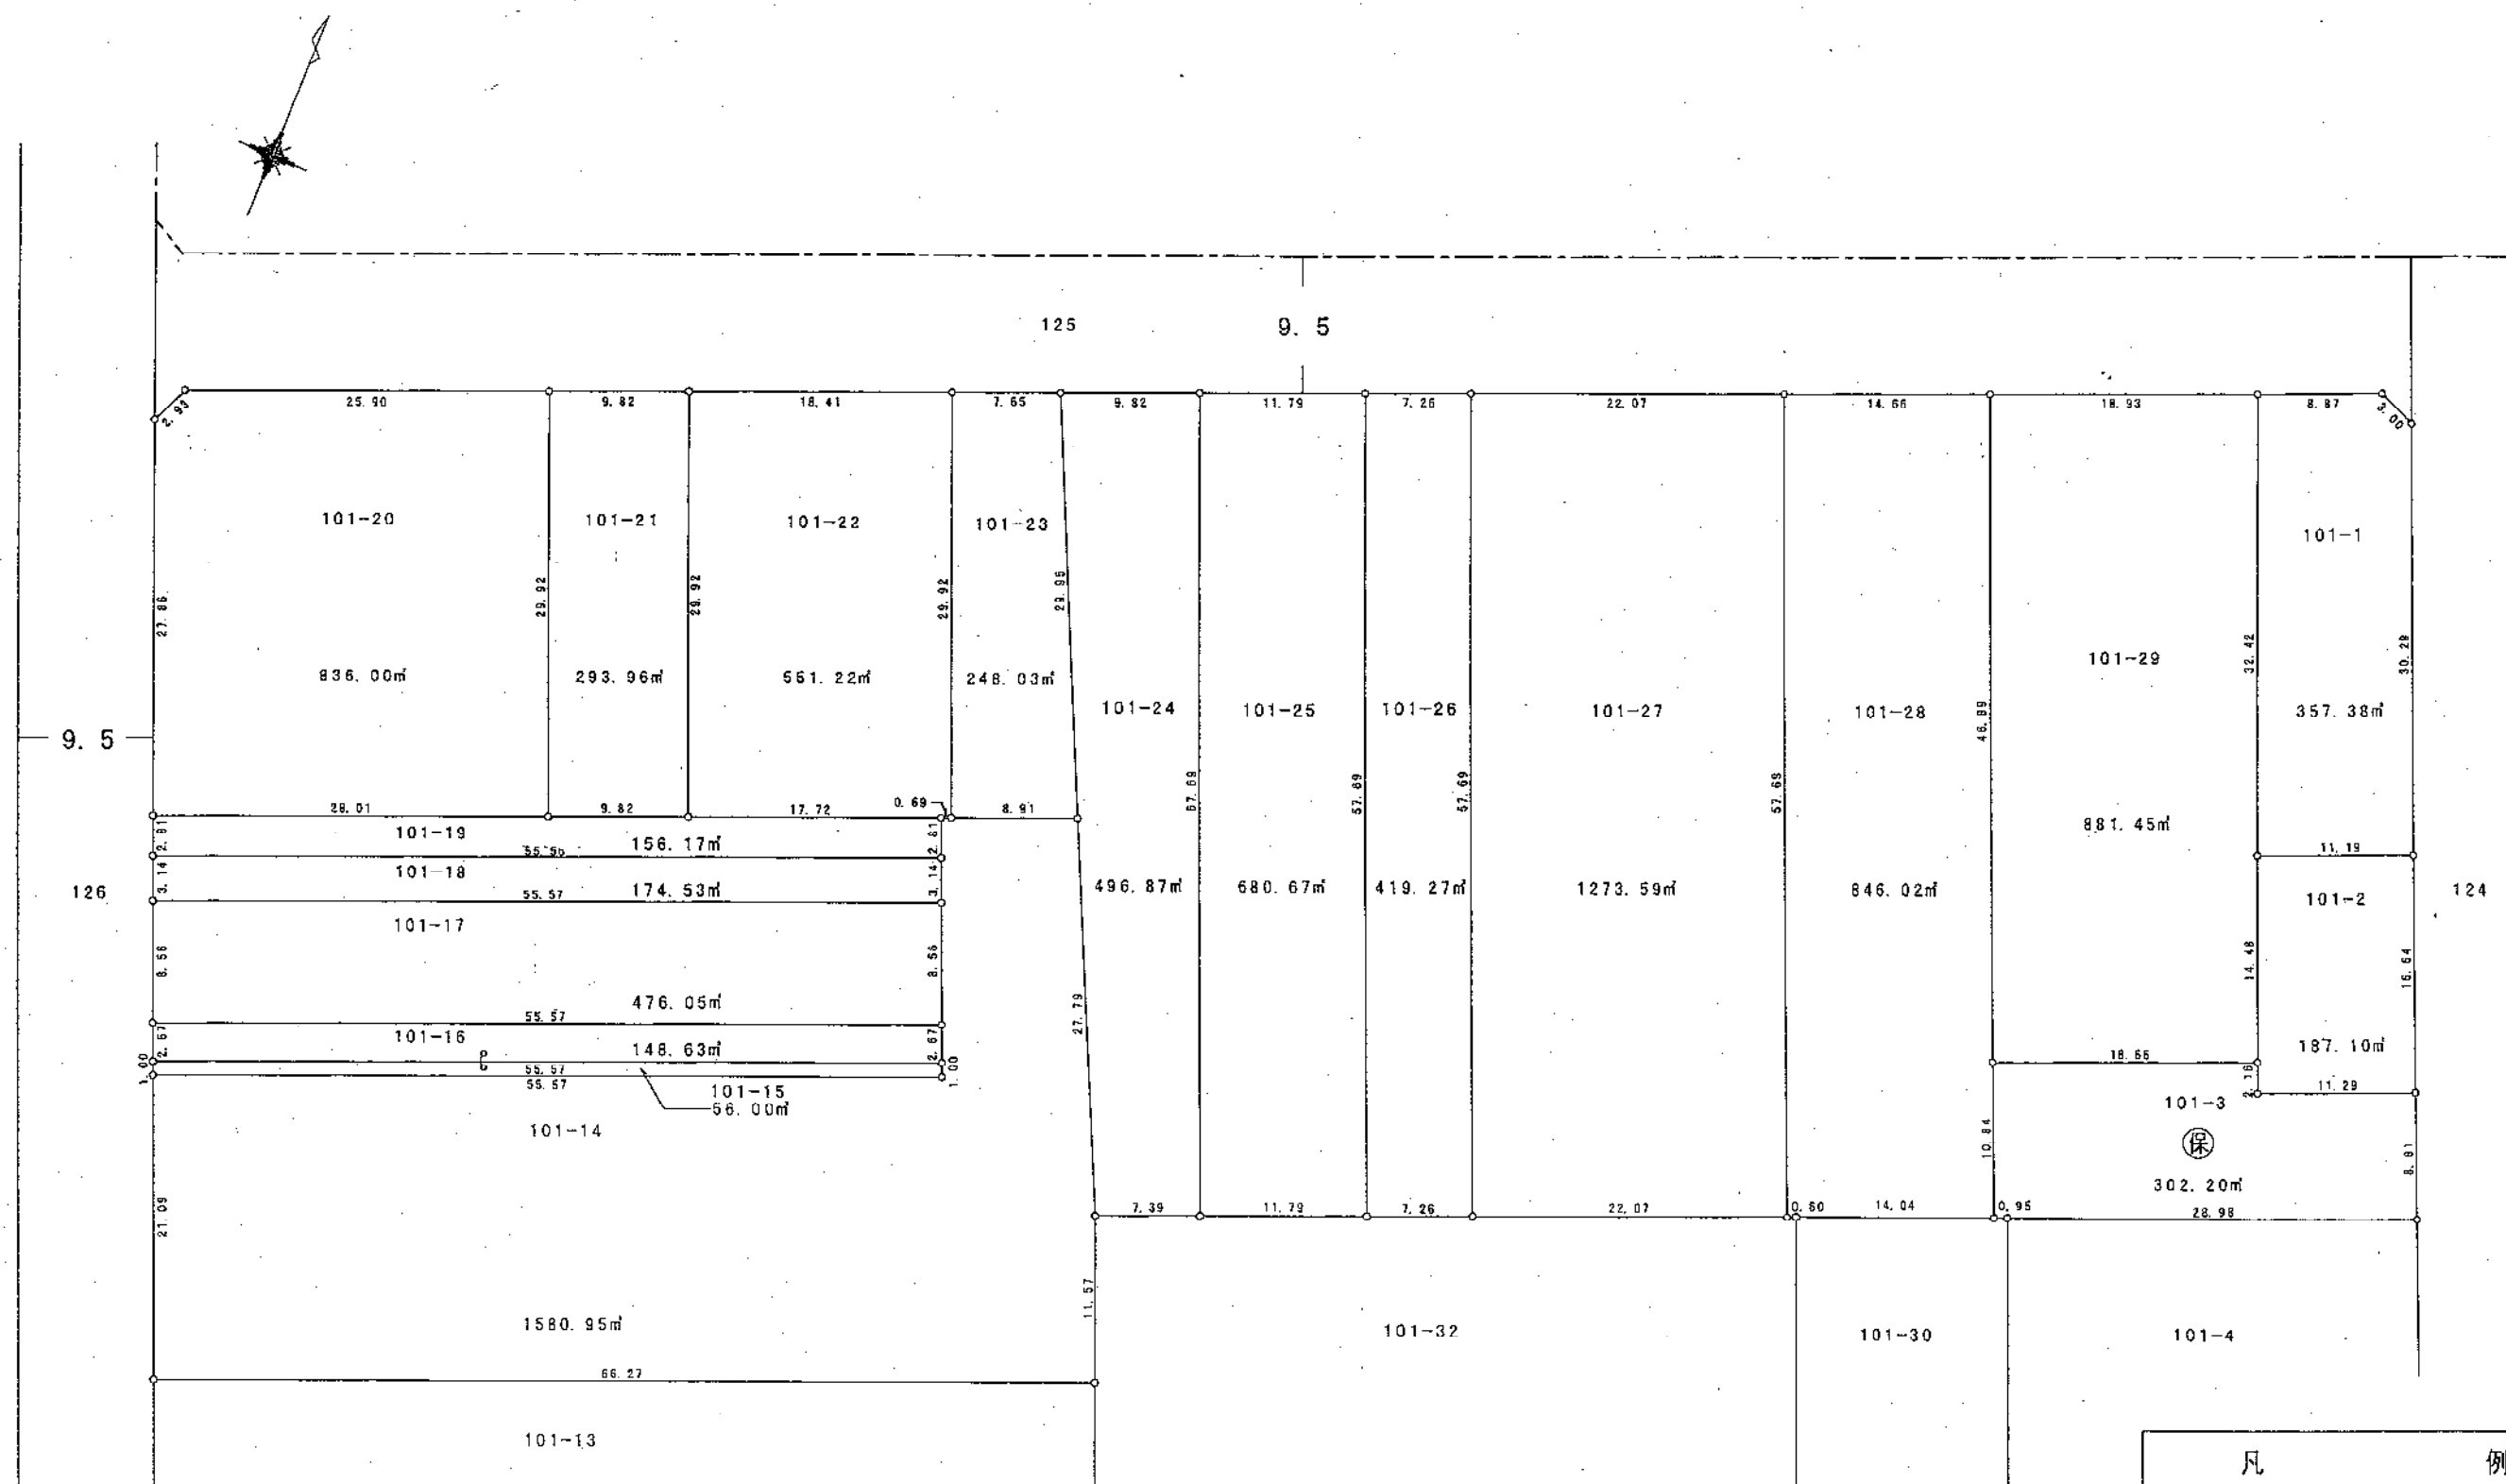

小新南一丁目

凡 例	
換 地 地 番	200-1
換 地 地 積	100.00㎡
保 留 地	保
が貴殿の換地（土地）です。	

小新梅田土地区画整理組合


35 街 区 換 地 図

縮尺 1:500

単位 : メートル及び平方メートル

平成
13 年
12 月

小 新 南 一 丁 目

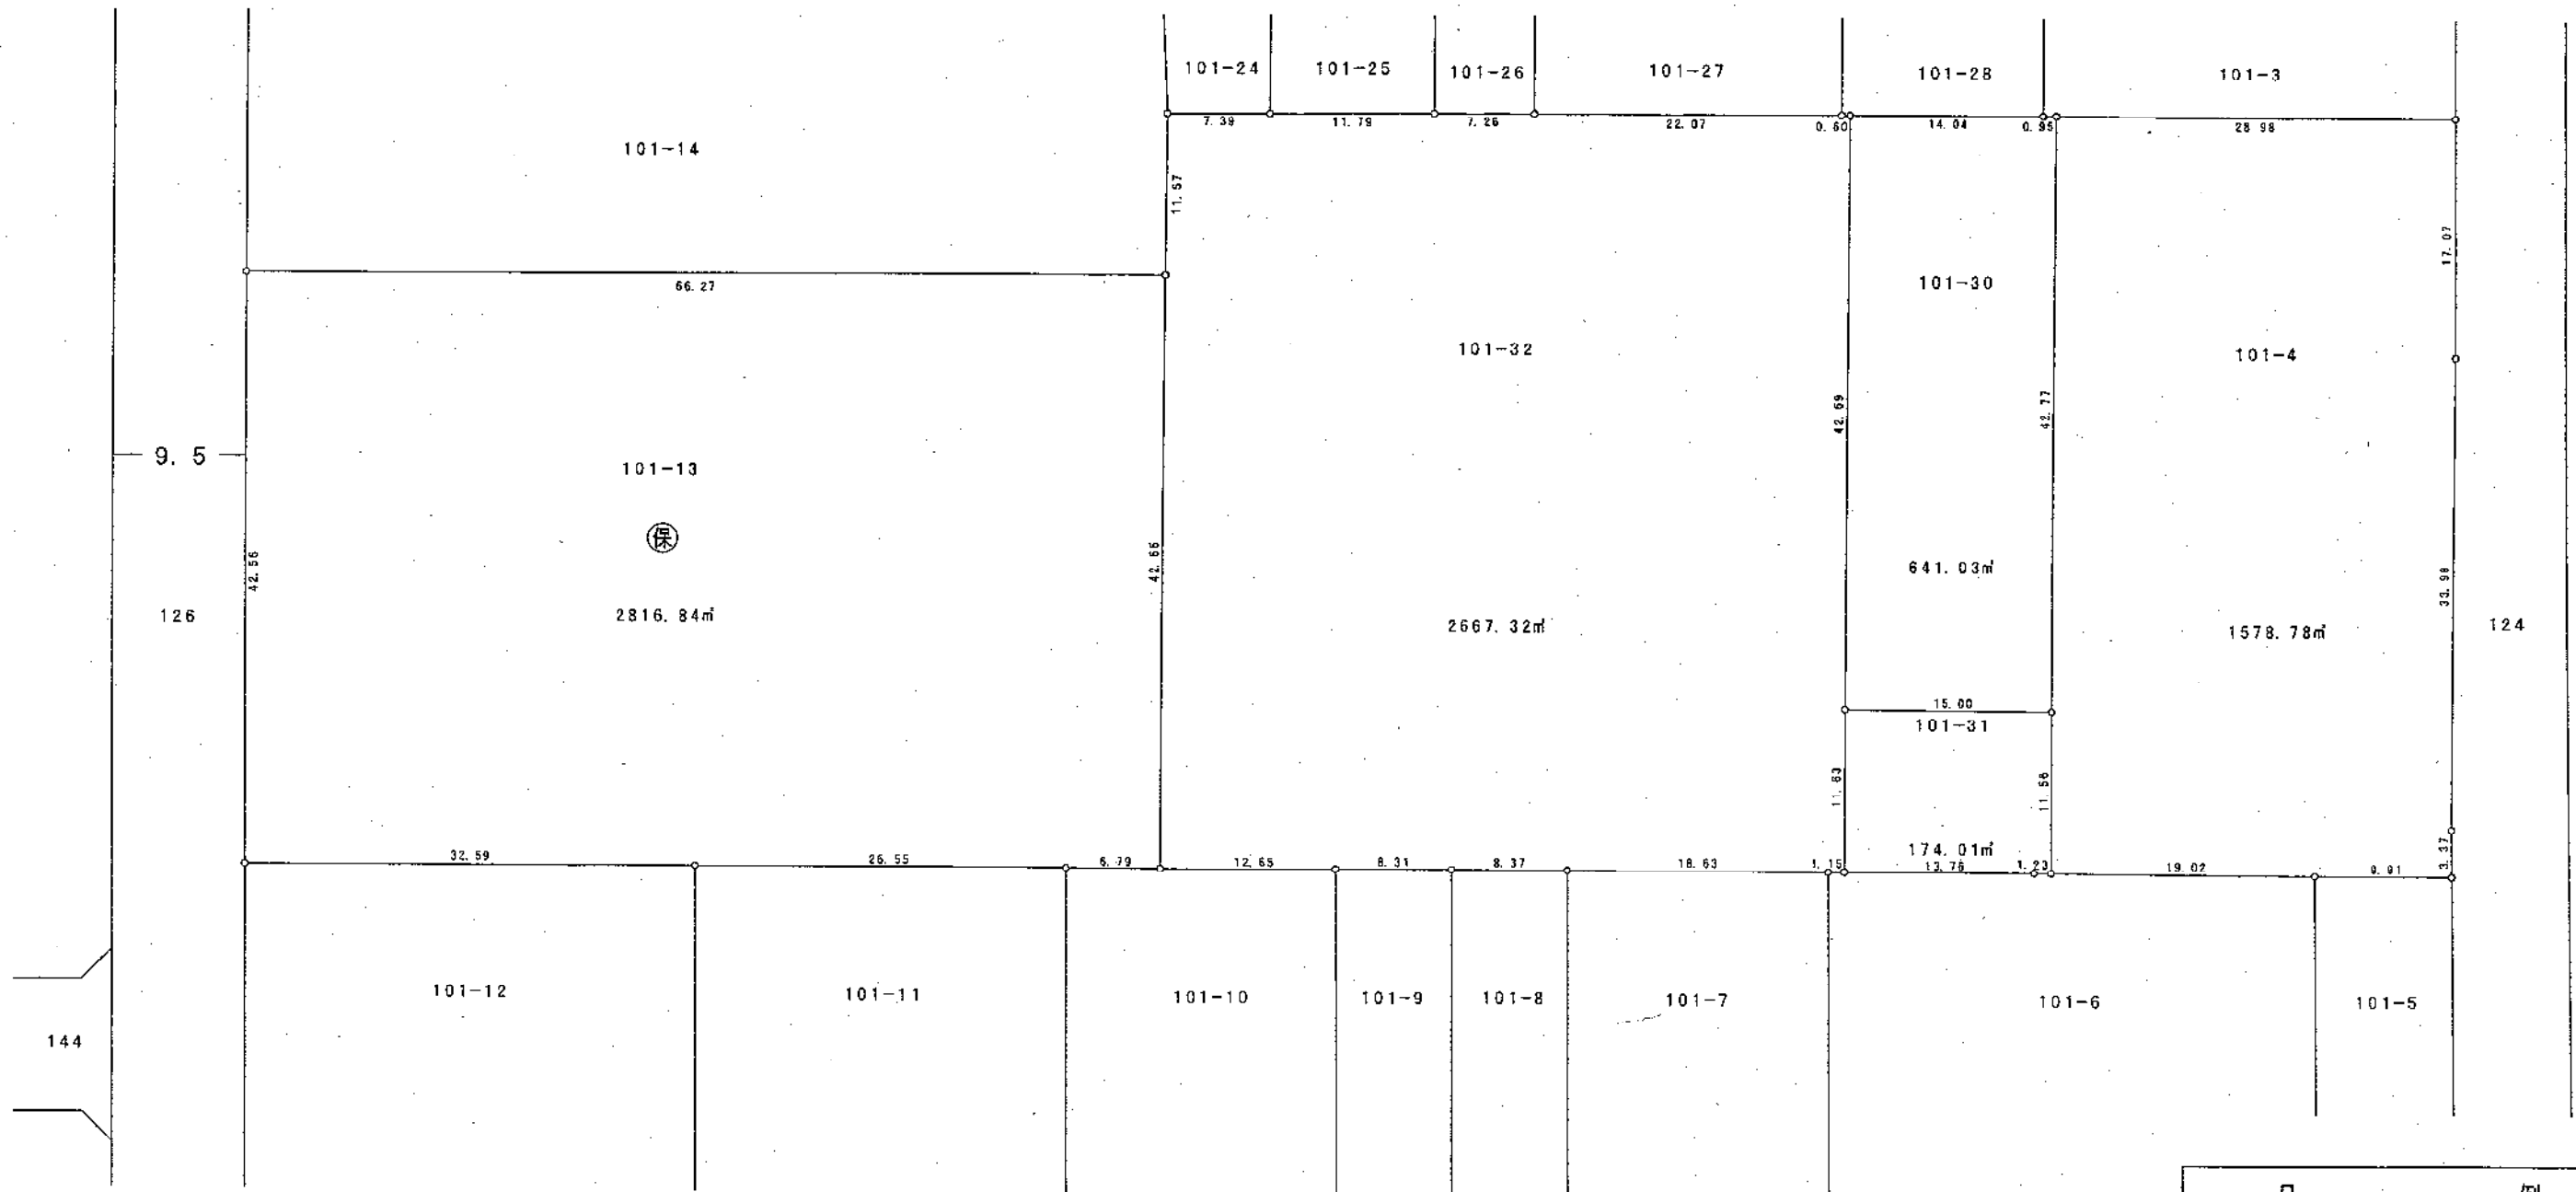

凡	例
換 地 地 番	200-1
換 地 地 積	100.00m ²
保 留 地	保
が賣殿の換地(土地)です。	

小 新 梅 田 土 地 区 画 整 理 組 合


35 街区換地図

縮尺 1:500

単位 : メートル及び平方メートル

平成
13
年
12
月

小新南一丁目

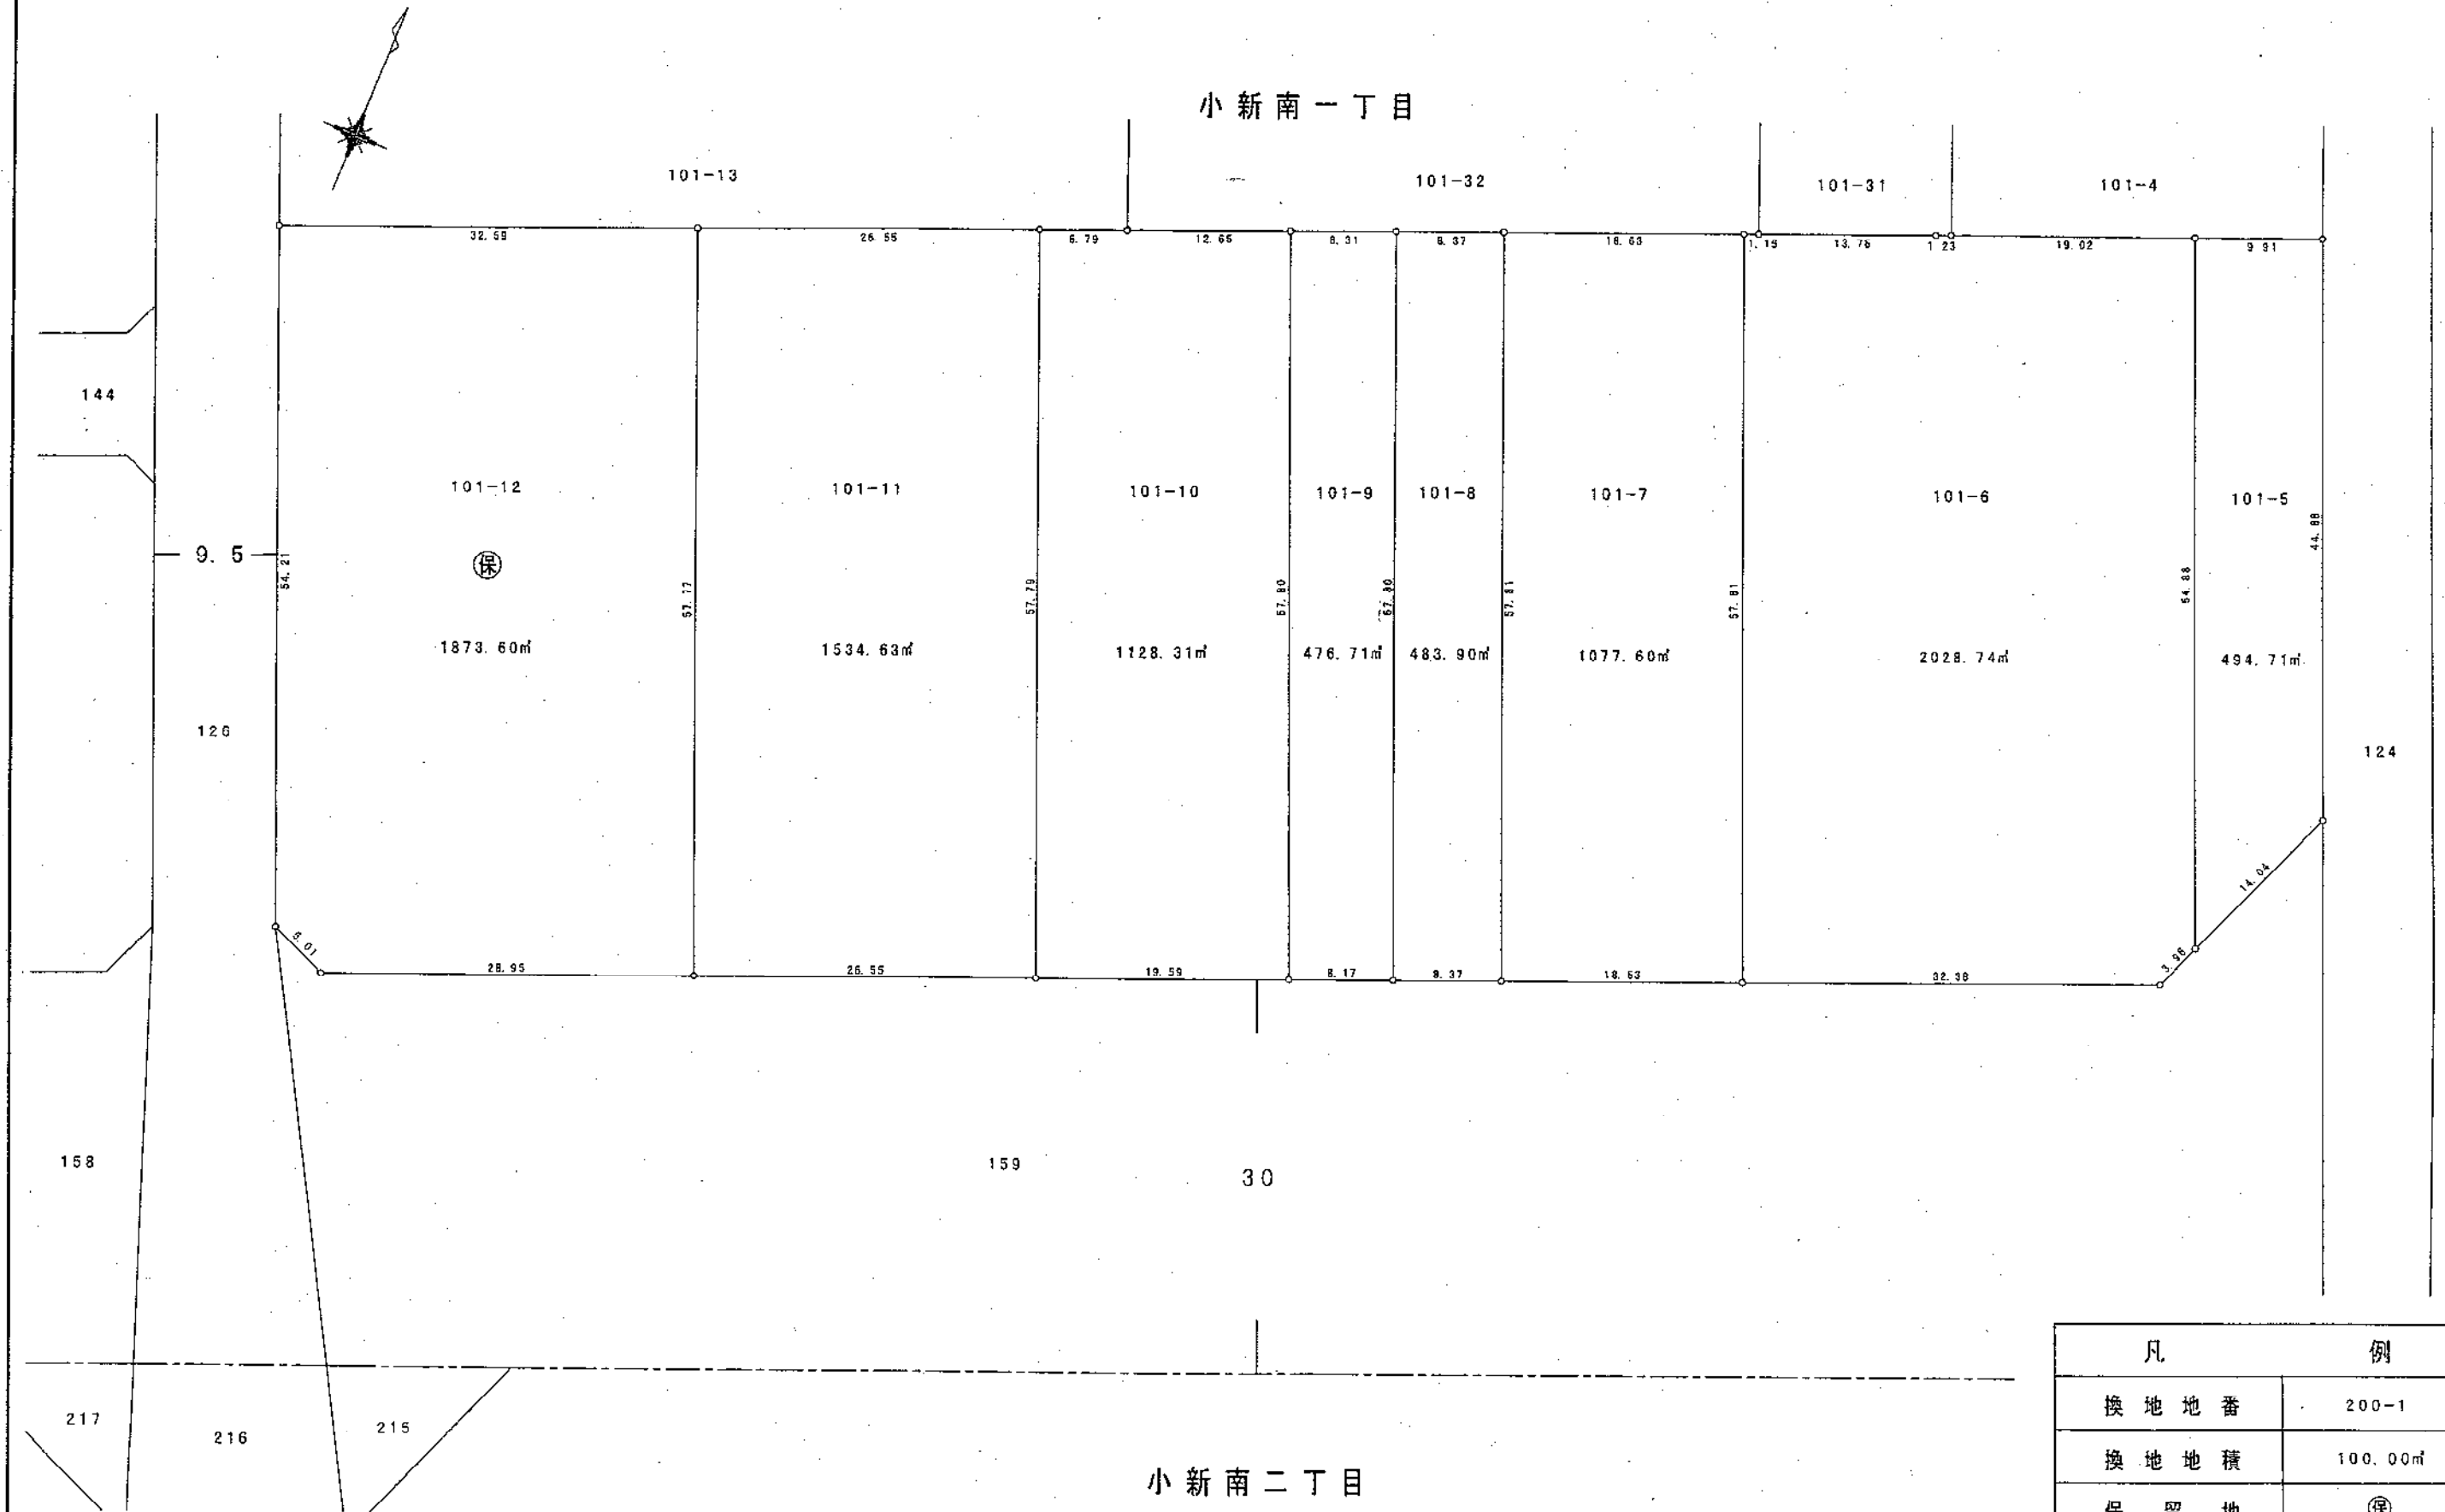


凡	例
換地地番	200-1
換地地積	100.00㎡
保留地	保
が貴殿の換地(土地)です。	

小新梅田土地区画整理組合

1号公園・1号調整池換地図

縮尺 1:500

単位 : メートル及び平方メートル

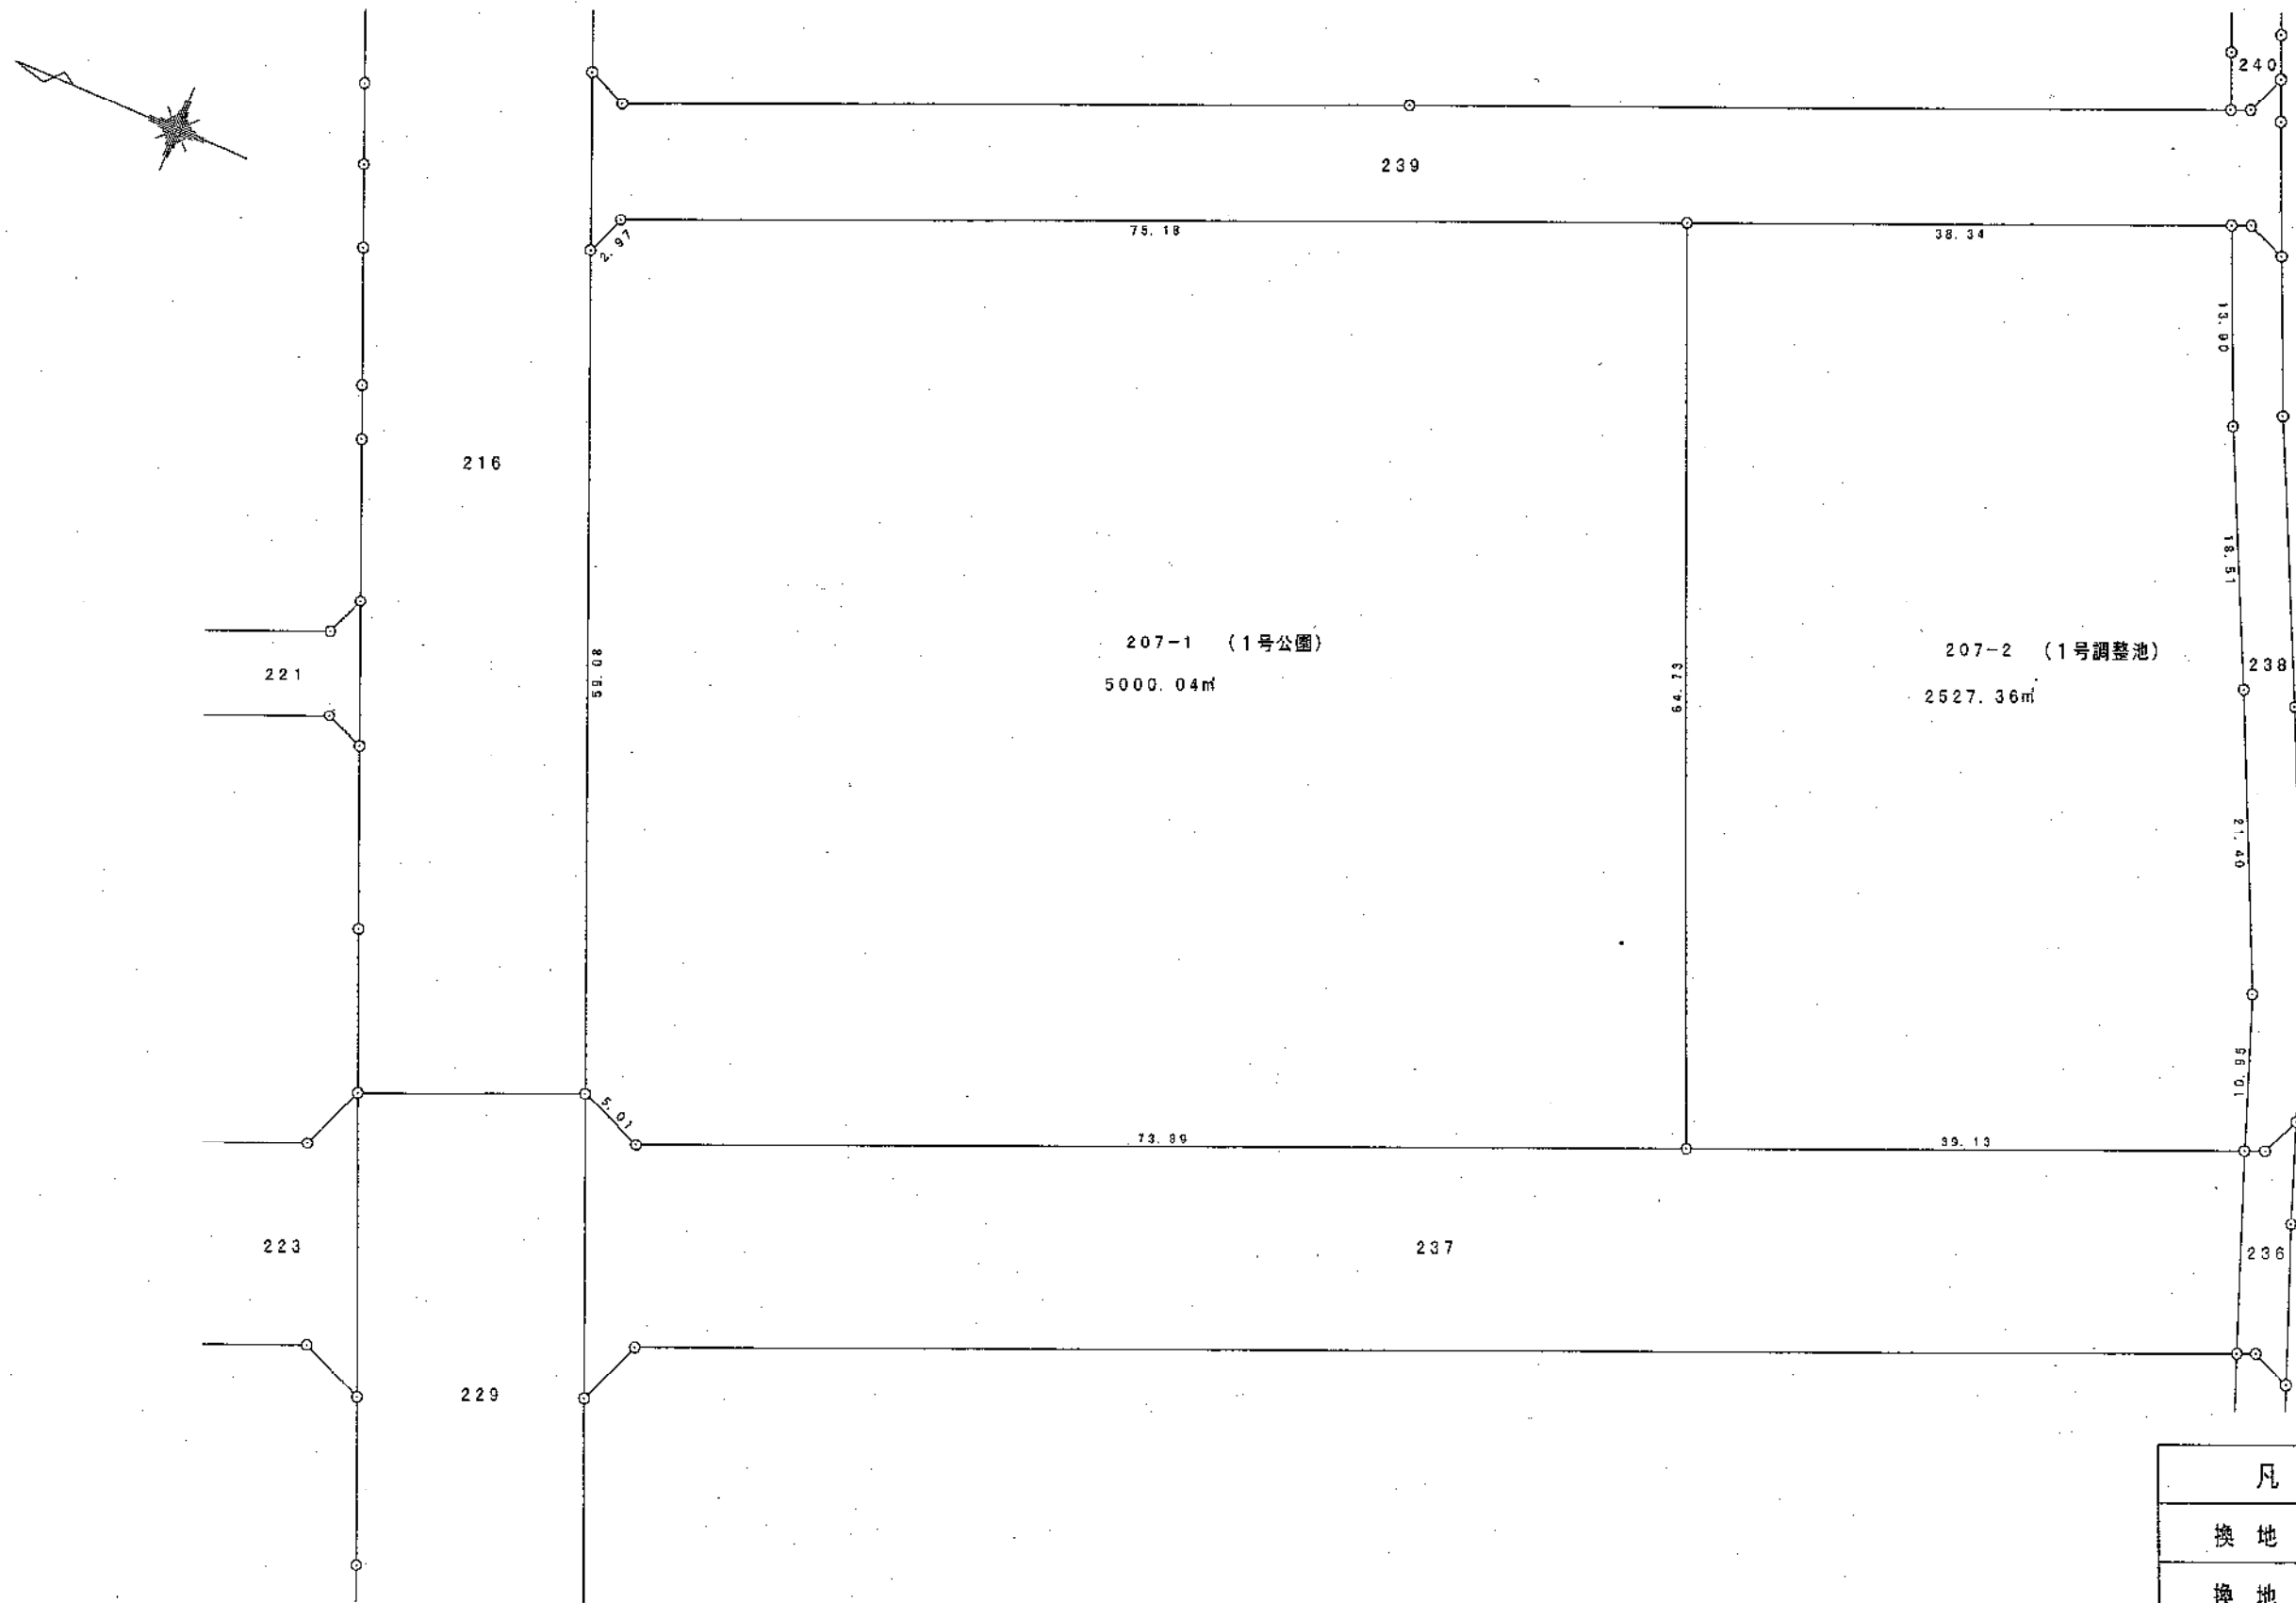

凡	例
換地地番	200-1
換地地積	100.00㎡
保留地	(保)
が貴殿の換地(土地)です。	

平成13年12月


小新梅田土地区画整理組合

2号公園・2号調整池換地図

縮尺 1:500

単位 : メートル及び平方メートル

平成
13年
12月

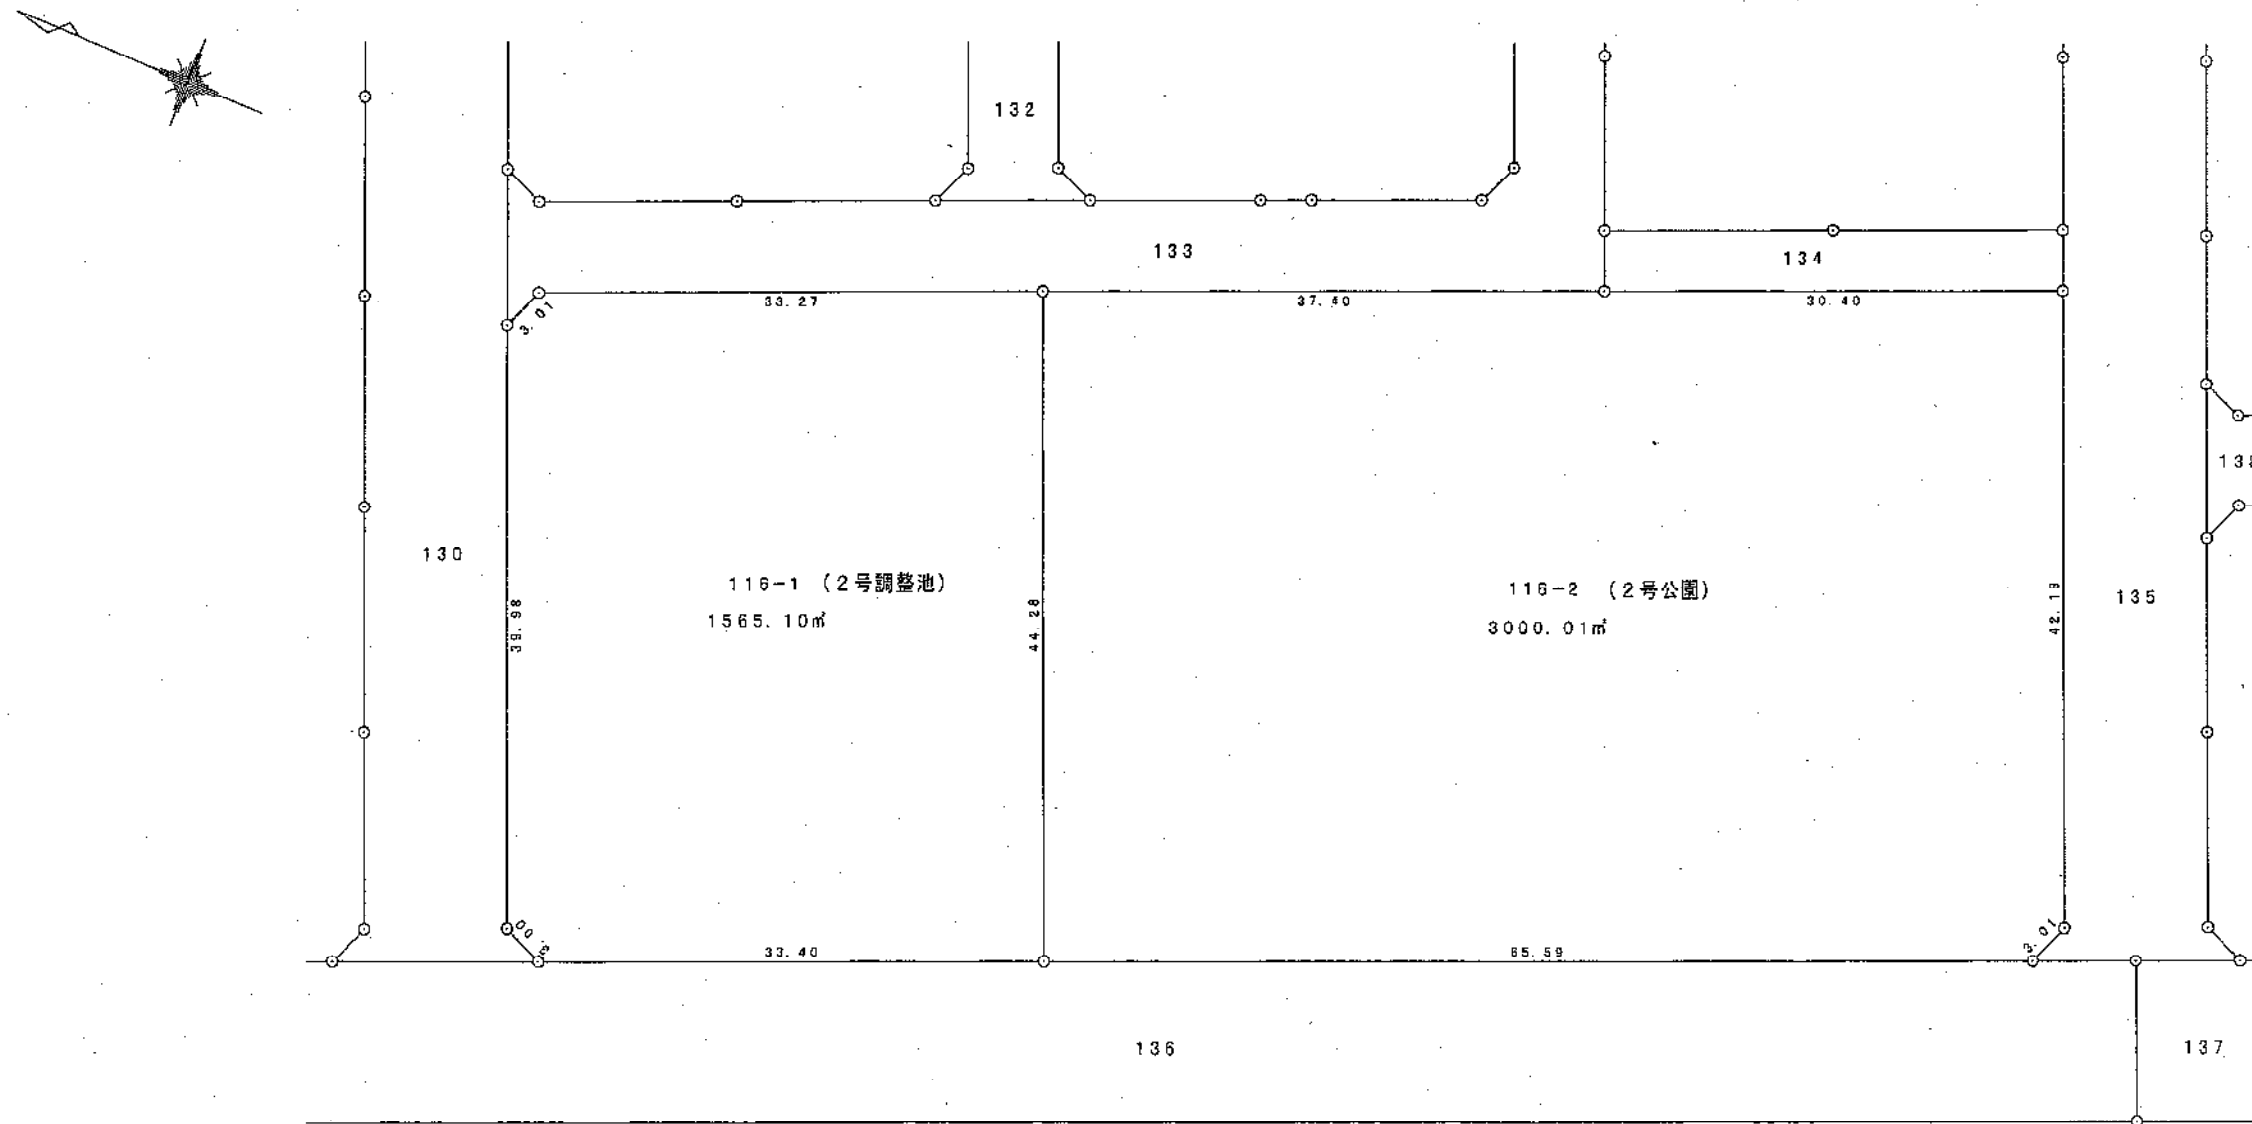


凡	例
換地地番	200-1
換地地積	100.00㎡
保留地	保
が貴殿の換地(土地)です。	

3 号 公 園 換 地 図

縮尺 1:500

単位 : メートル及び平方メートル

平成
13 年
12 月

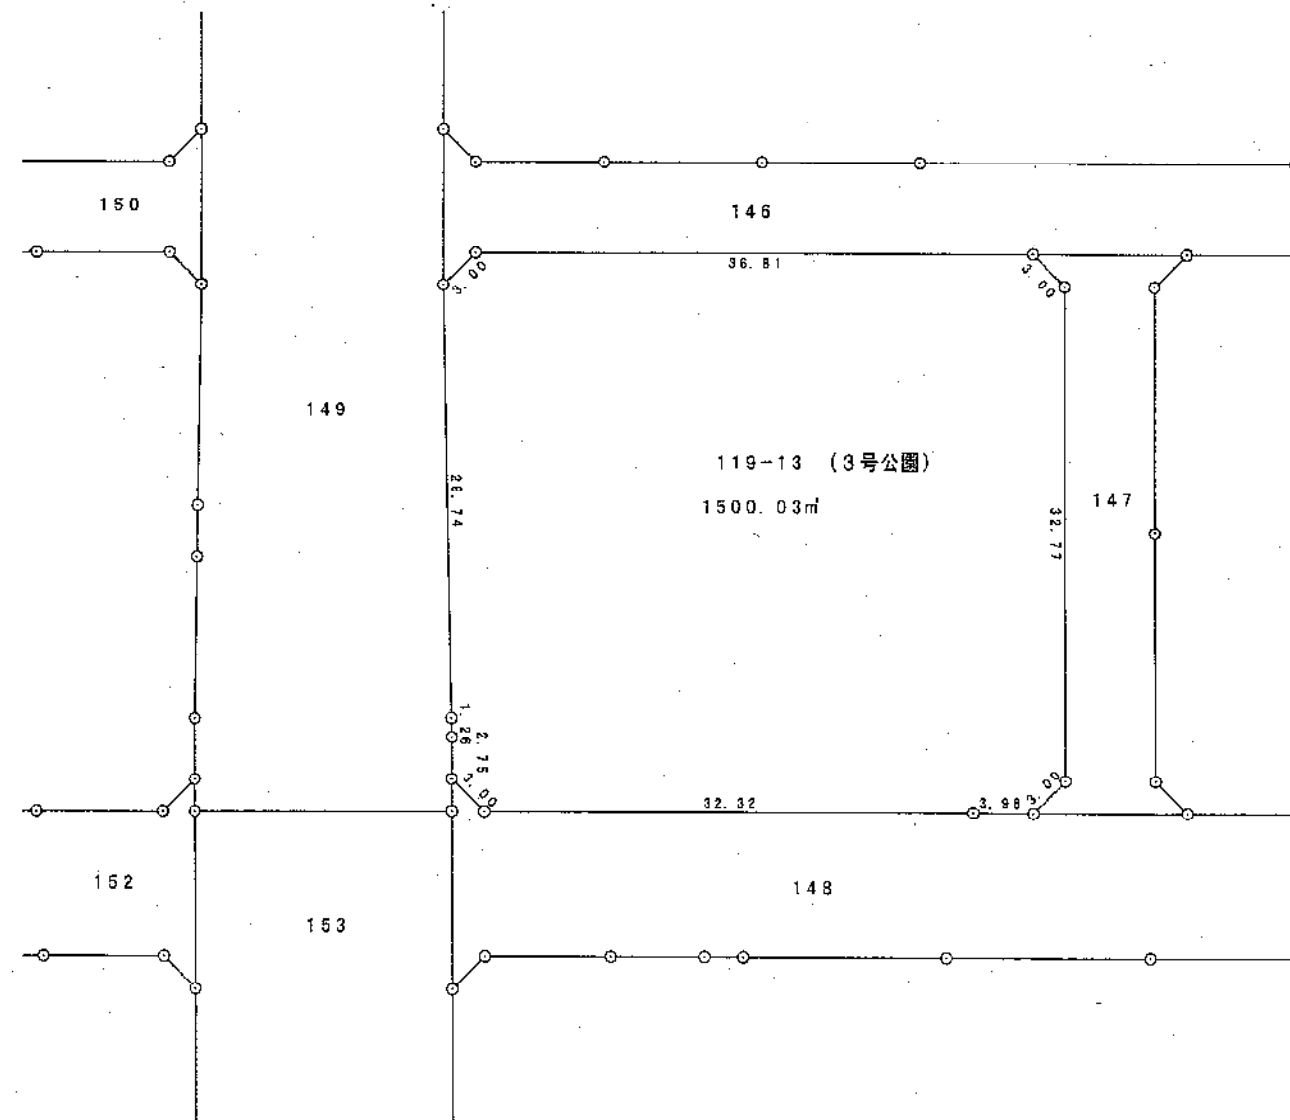

凡	例
換 地 地 番	200-1
換 地 地 積	100.00㎡
保 留 地	Ⓔ
が貴殿の換地（土地）です。	

小新梅田土地区画整理組合


34 街区換地図

縮尺 1:500

単位 : メートル及び平方メートル

平成
13年
12月

小新南一丁目

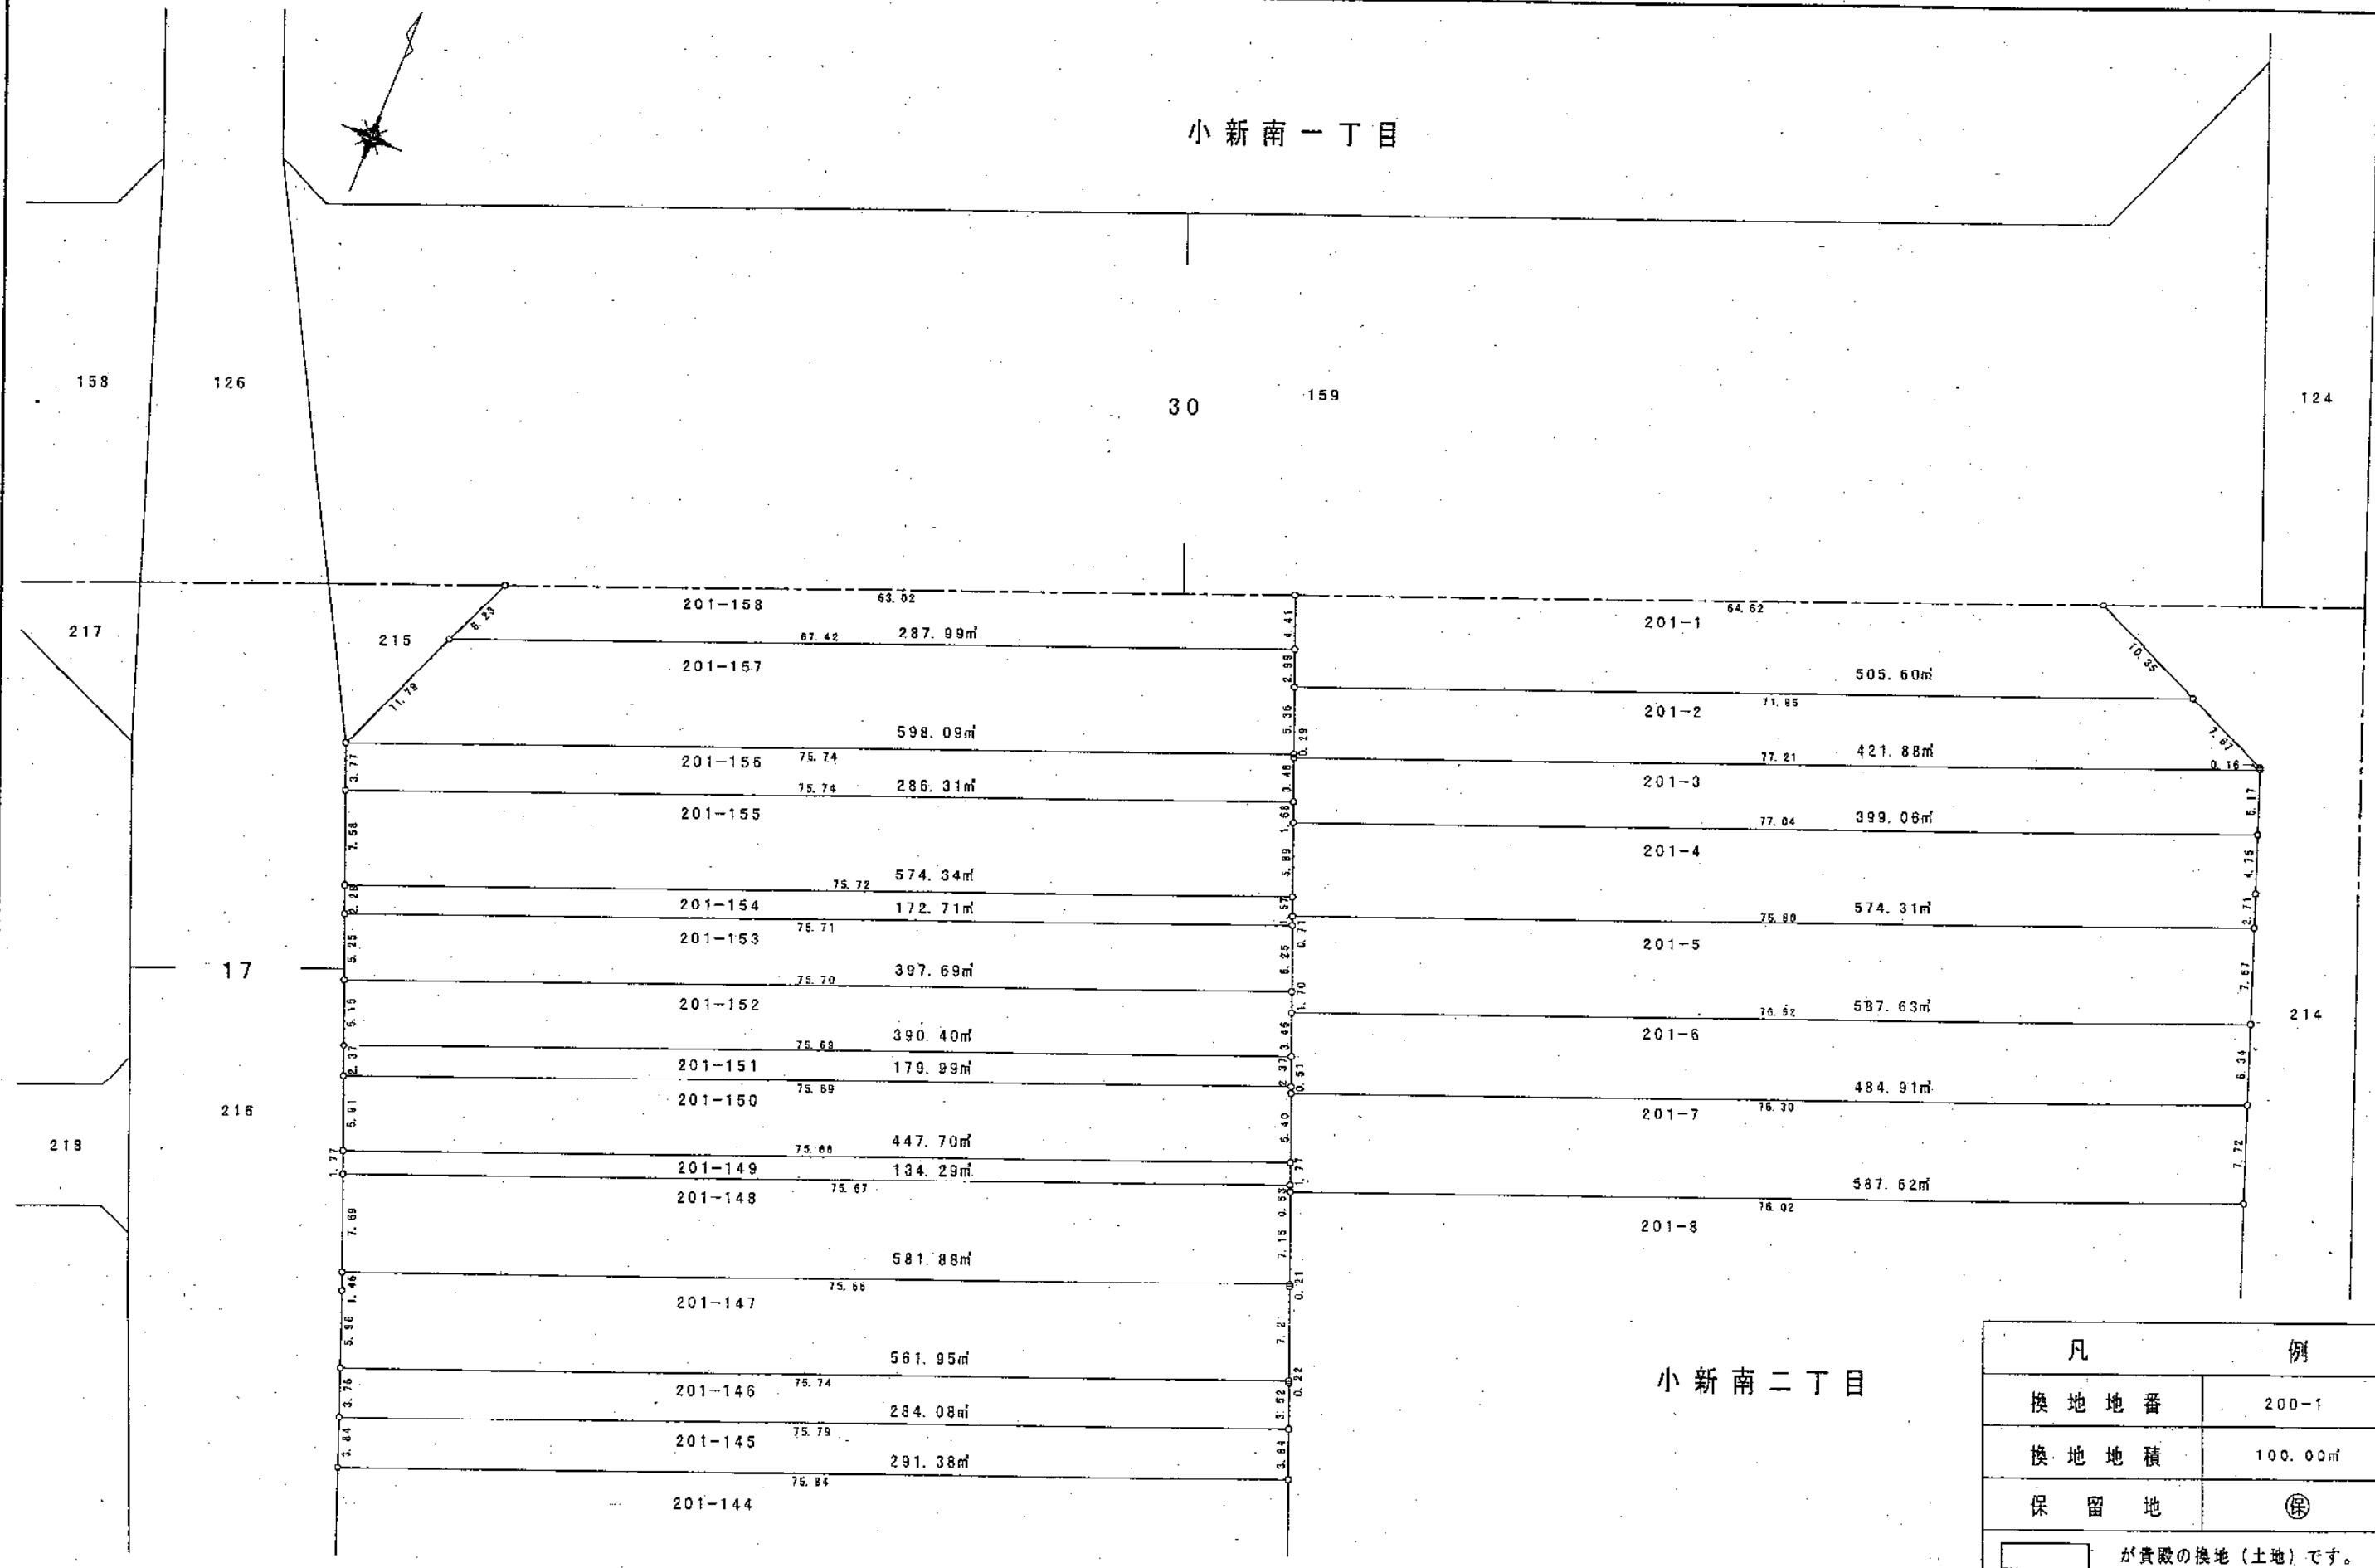

小新南二丁目

凡 例	
換地地番	200-1
換地地積	100.00m ²
保留地	保
が貢獻の換地(土地)です。	


小新梅田土地区画整理組合

34 街区換地図

縮尺 1:500

単位 : メートル及び平方メートル

平成
13 年
12 月

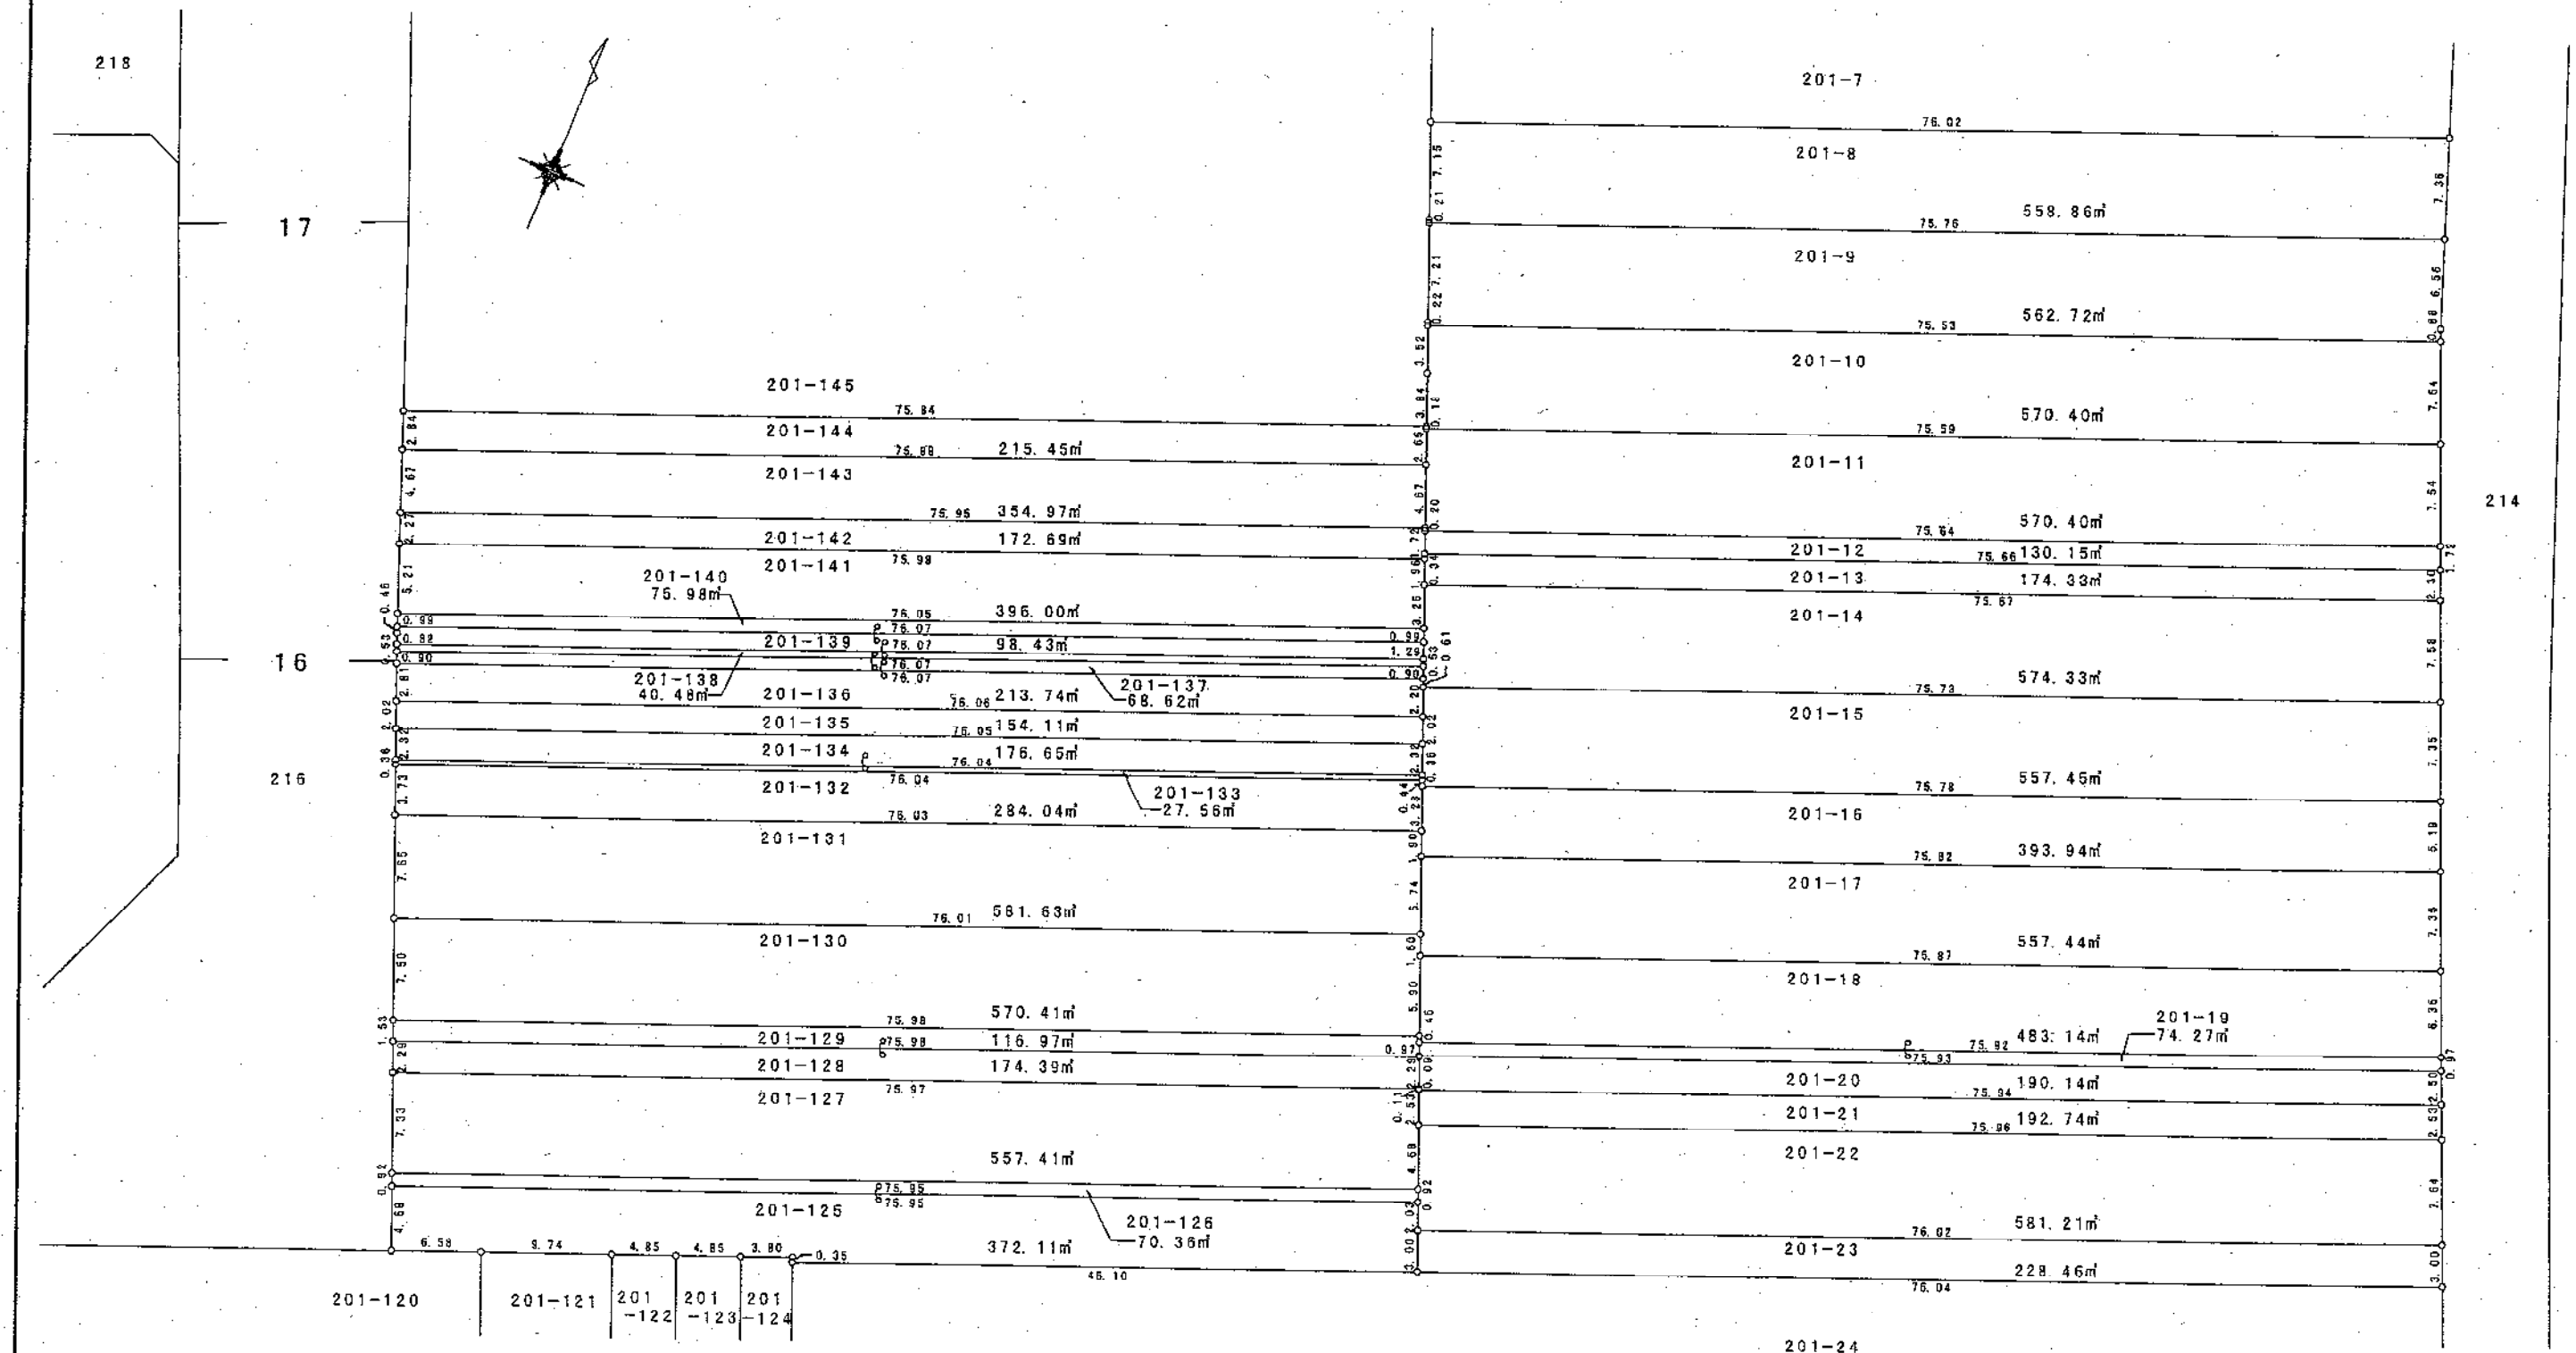

凡	例
換地地番	200-1
換地地積	100.00㎡
保留地	⑥
が貴殿の換地(土地)です。	

小新梅田土地区画整理組合


34 街 区 換 地 図

縮尺 1:500

単位 : メートル及び平方メートル

平成
13 年
12 月

小新南二丁目

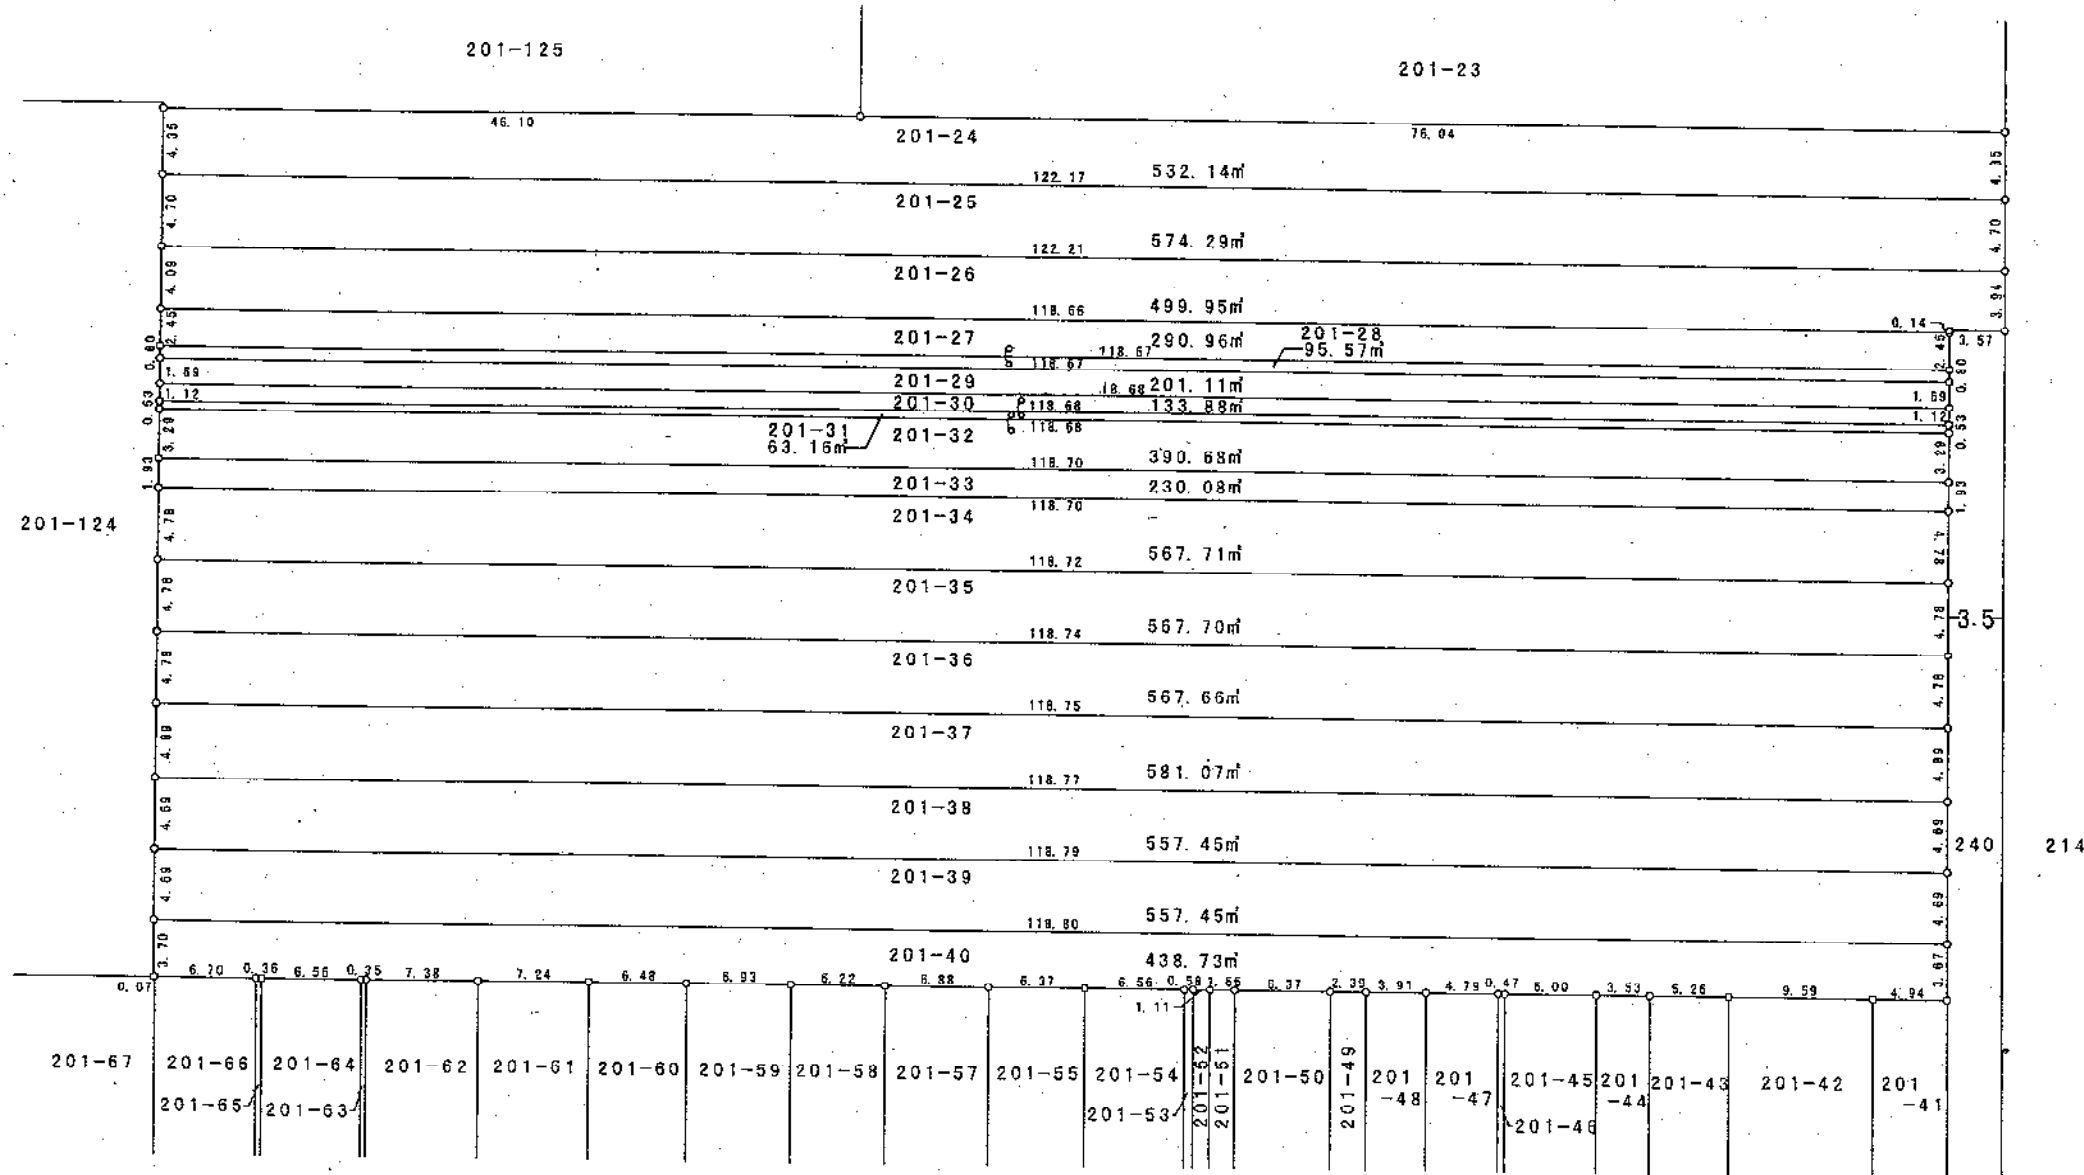

凡	例
換地地番	200-1
換地地積	100.00㎡
保留地	Ⓔ
が貴殿の換地(土地)です。	

小新梅田土地区画整理組合


34 街区換地図

縮尺 1:500

単位 : メートル及び平方メートル

平成
13 年
12 月

小新南二丁目

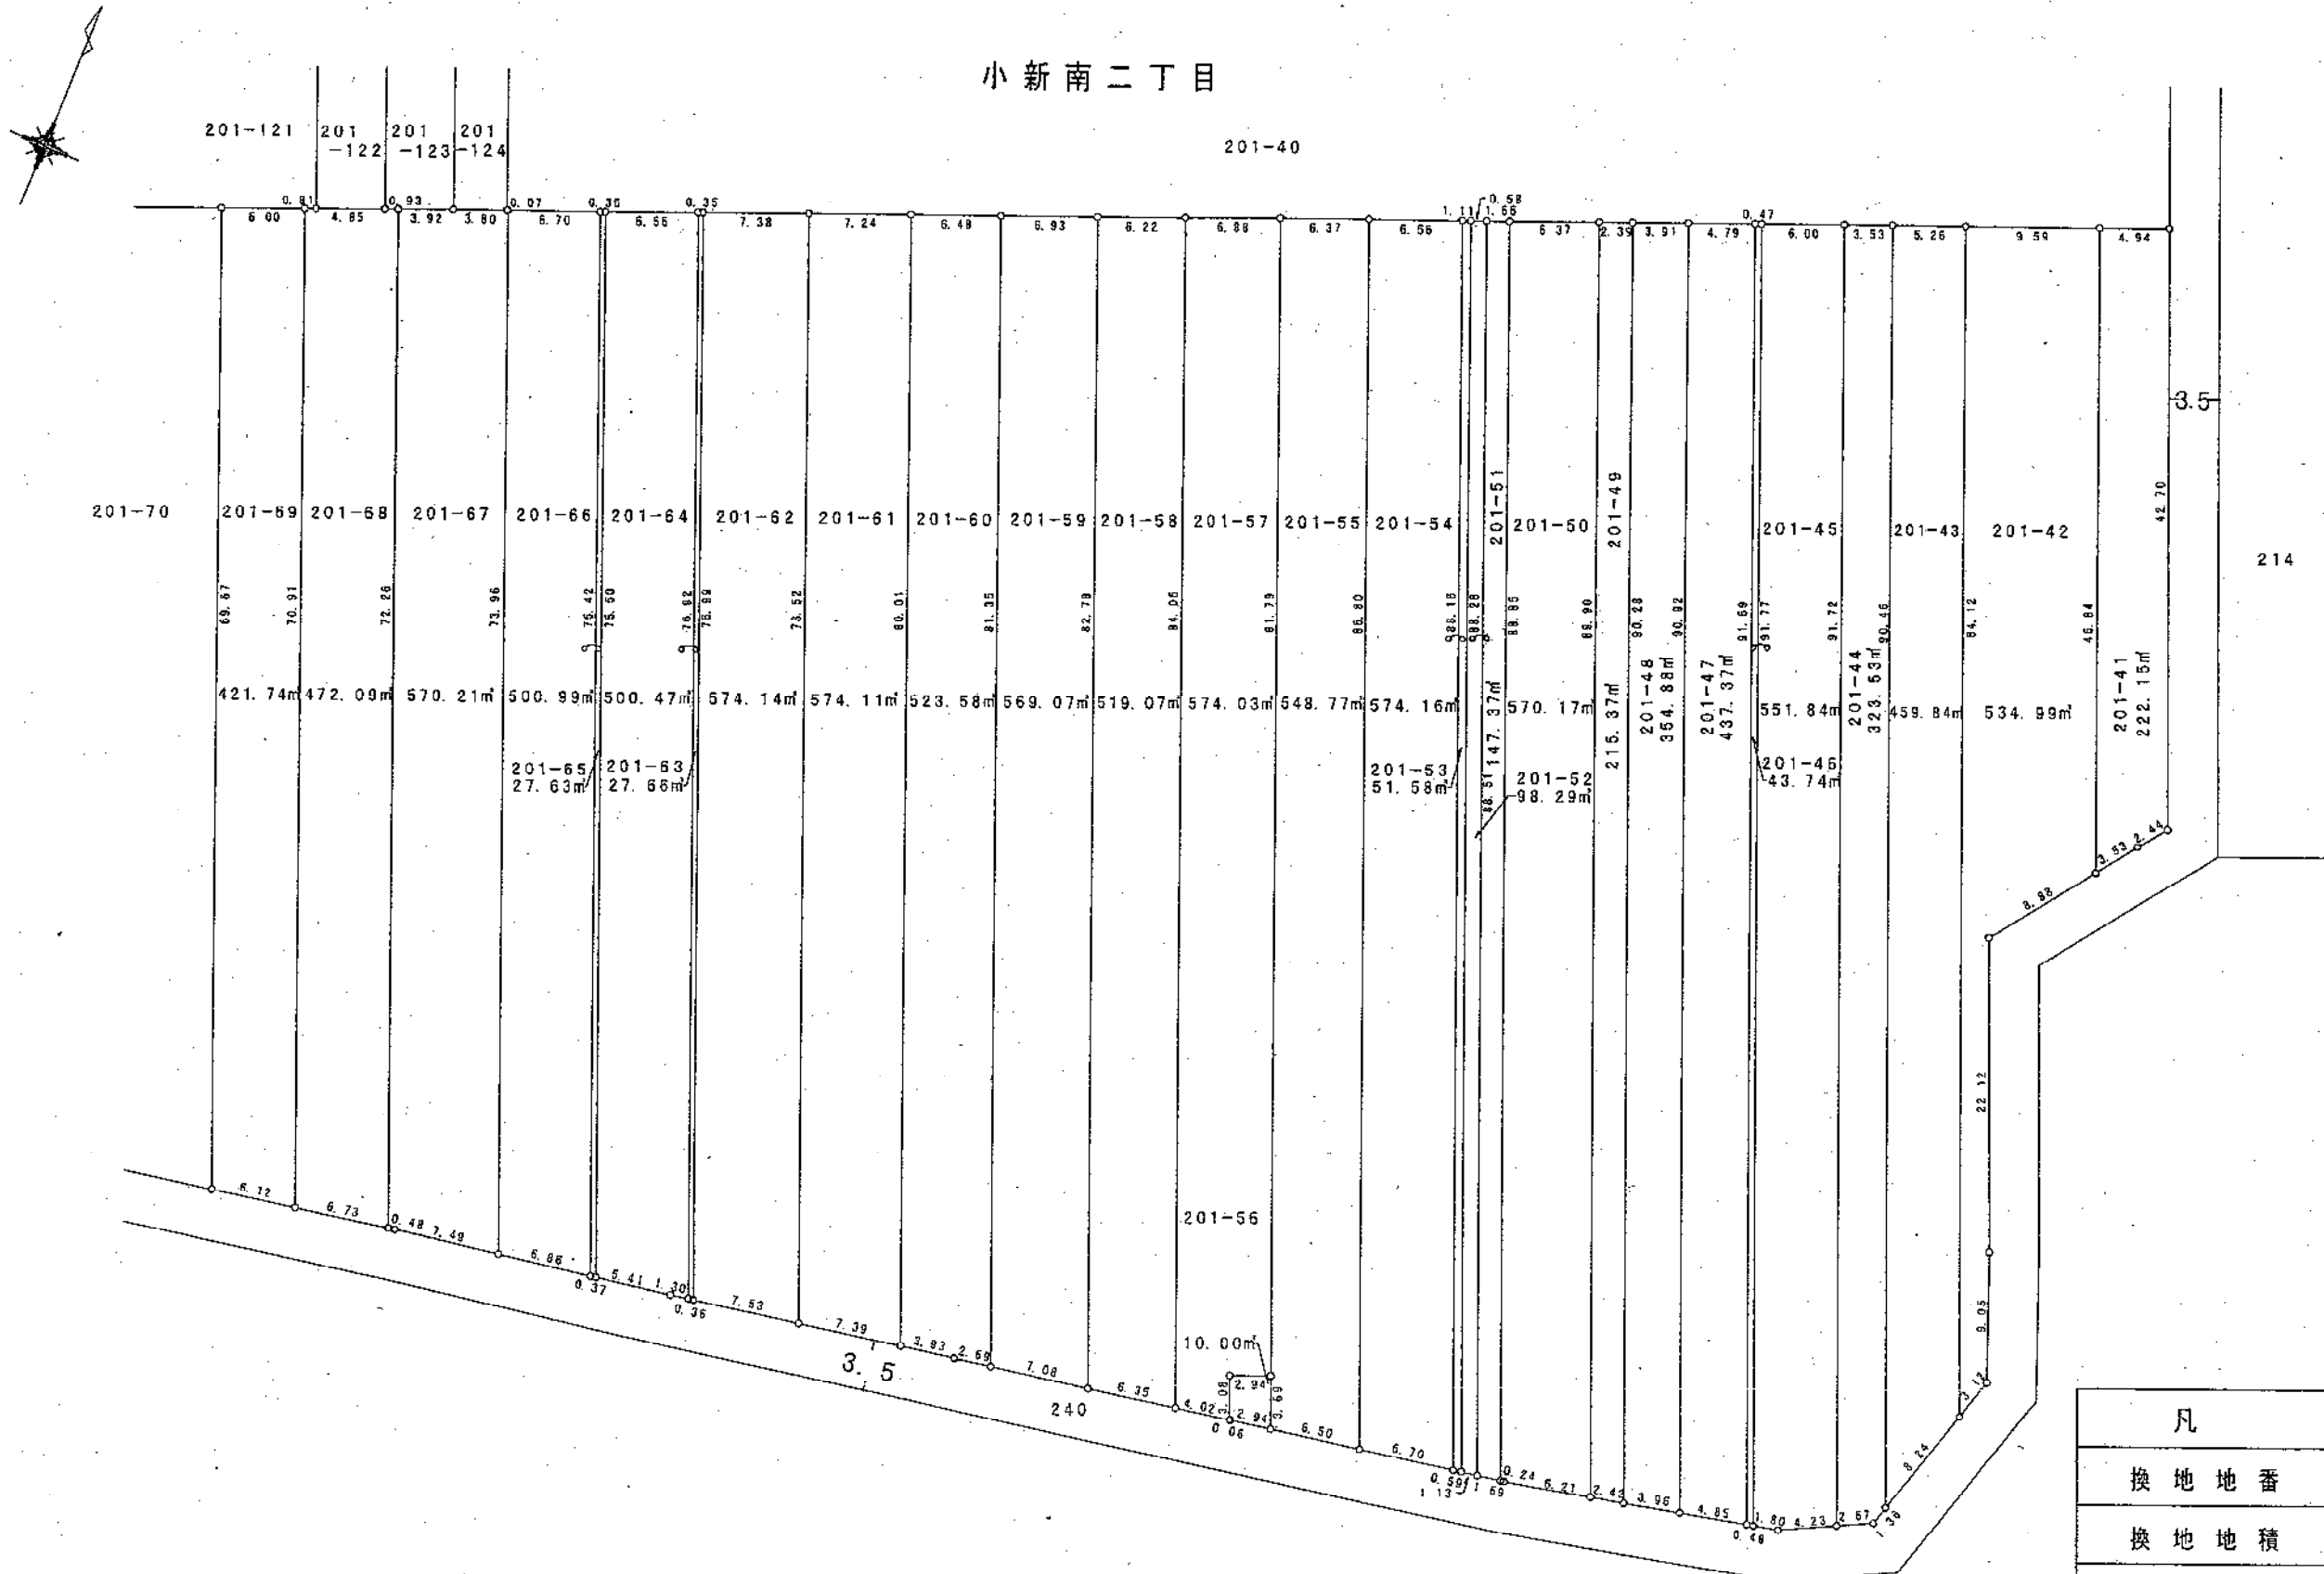


凡 例	
換 地 地 番	200-1
換 地 地 積	100.00㎡
保 留 地	保
が貴殿の換地（土地）です。	

小新梅田土地区画整理組合

単位 : メートル及び平方メートル

小
新
梅
田
土
地
區
画
整
理
組
合

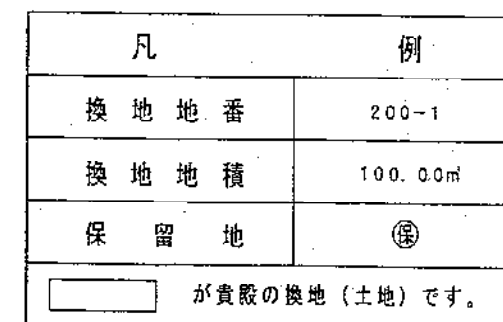


34 街 区 換 地 図

縮尺 1:500

単位 : メートル及び平方メートル

小新南二丁目

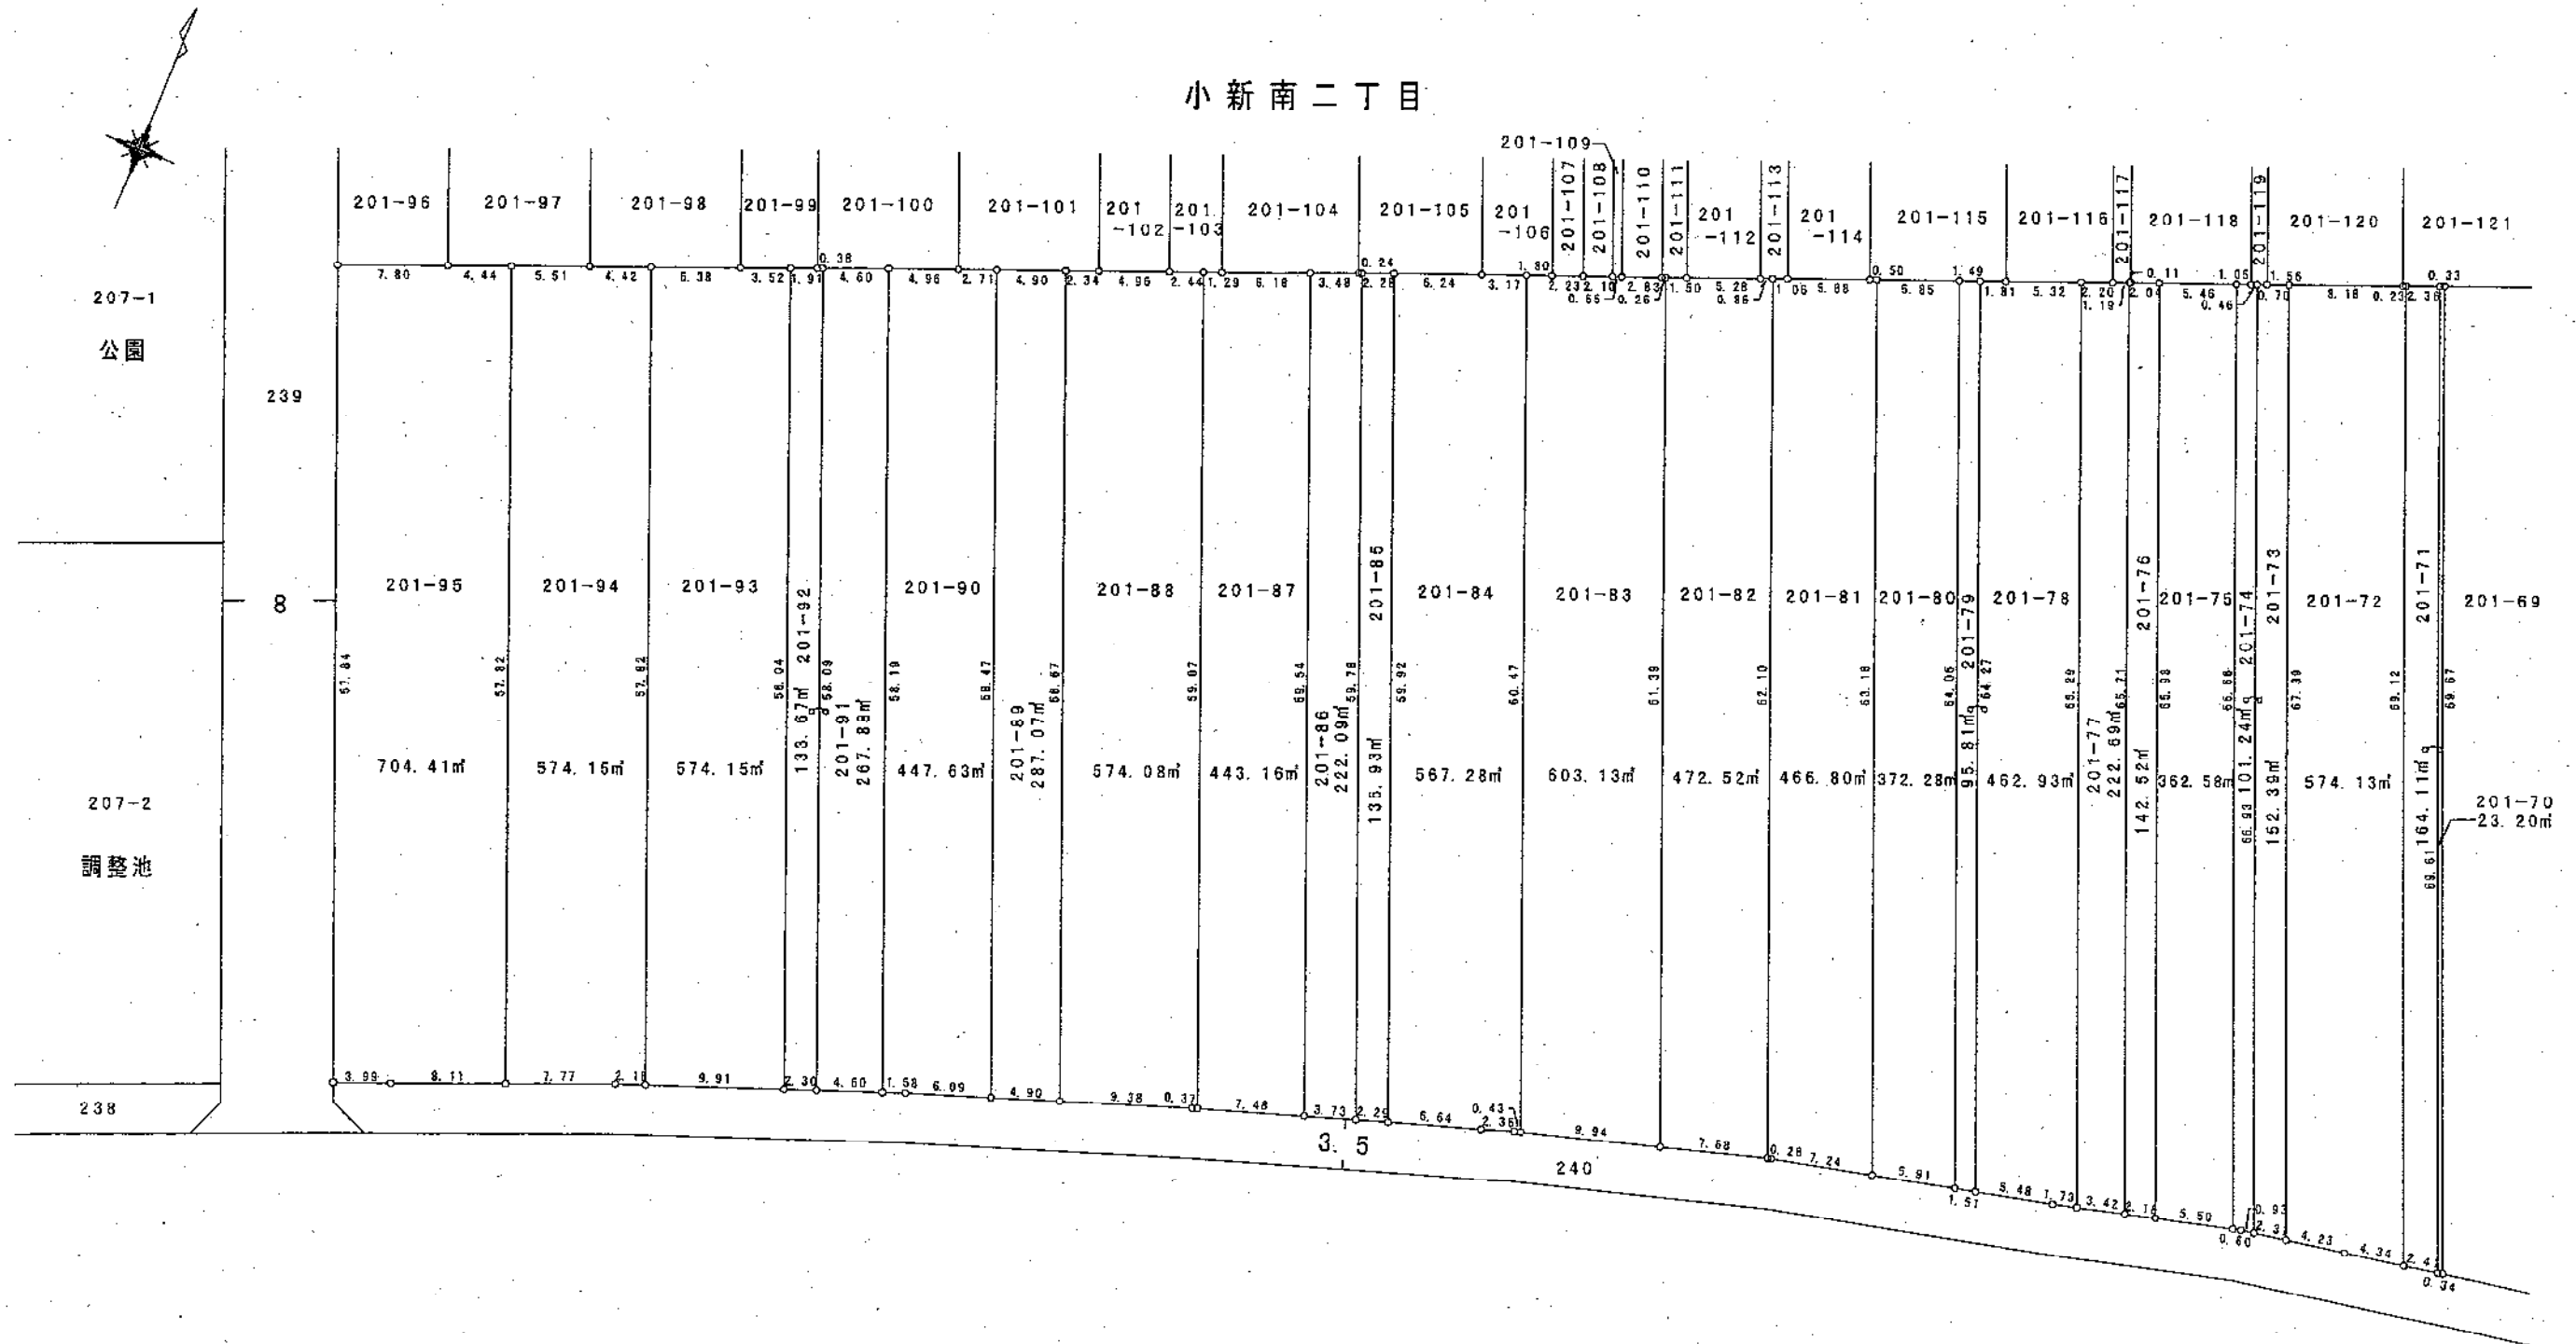

凡	例
換地地番	200-1
換地地積	100.00m ²
保留地	保
が貴殿の換地(土地)です。	

平成
13
年
12
月

小新梅田土地画整理組合